


Схема расположения листов гп.Наро-Фоминск, сп.Ташировское и сп.Атепцевское

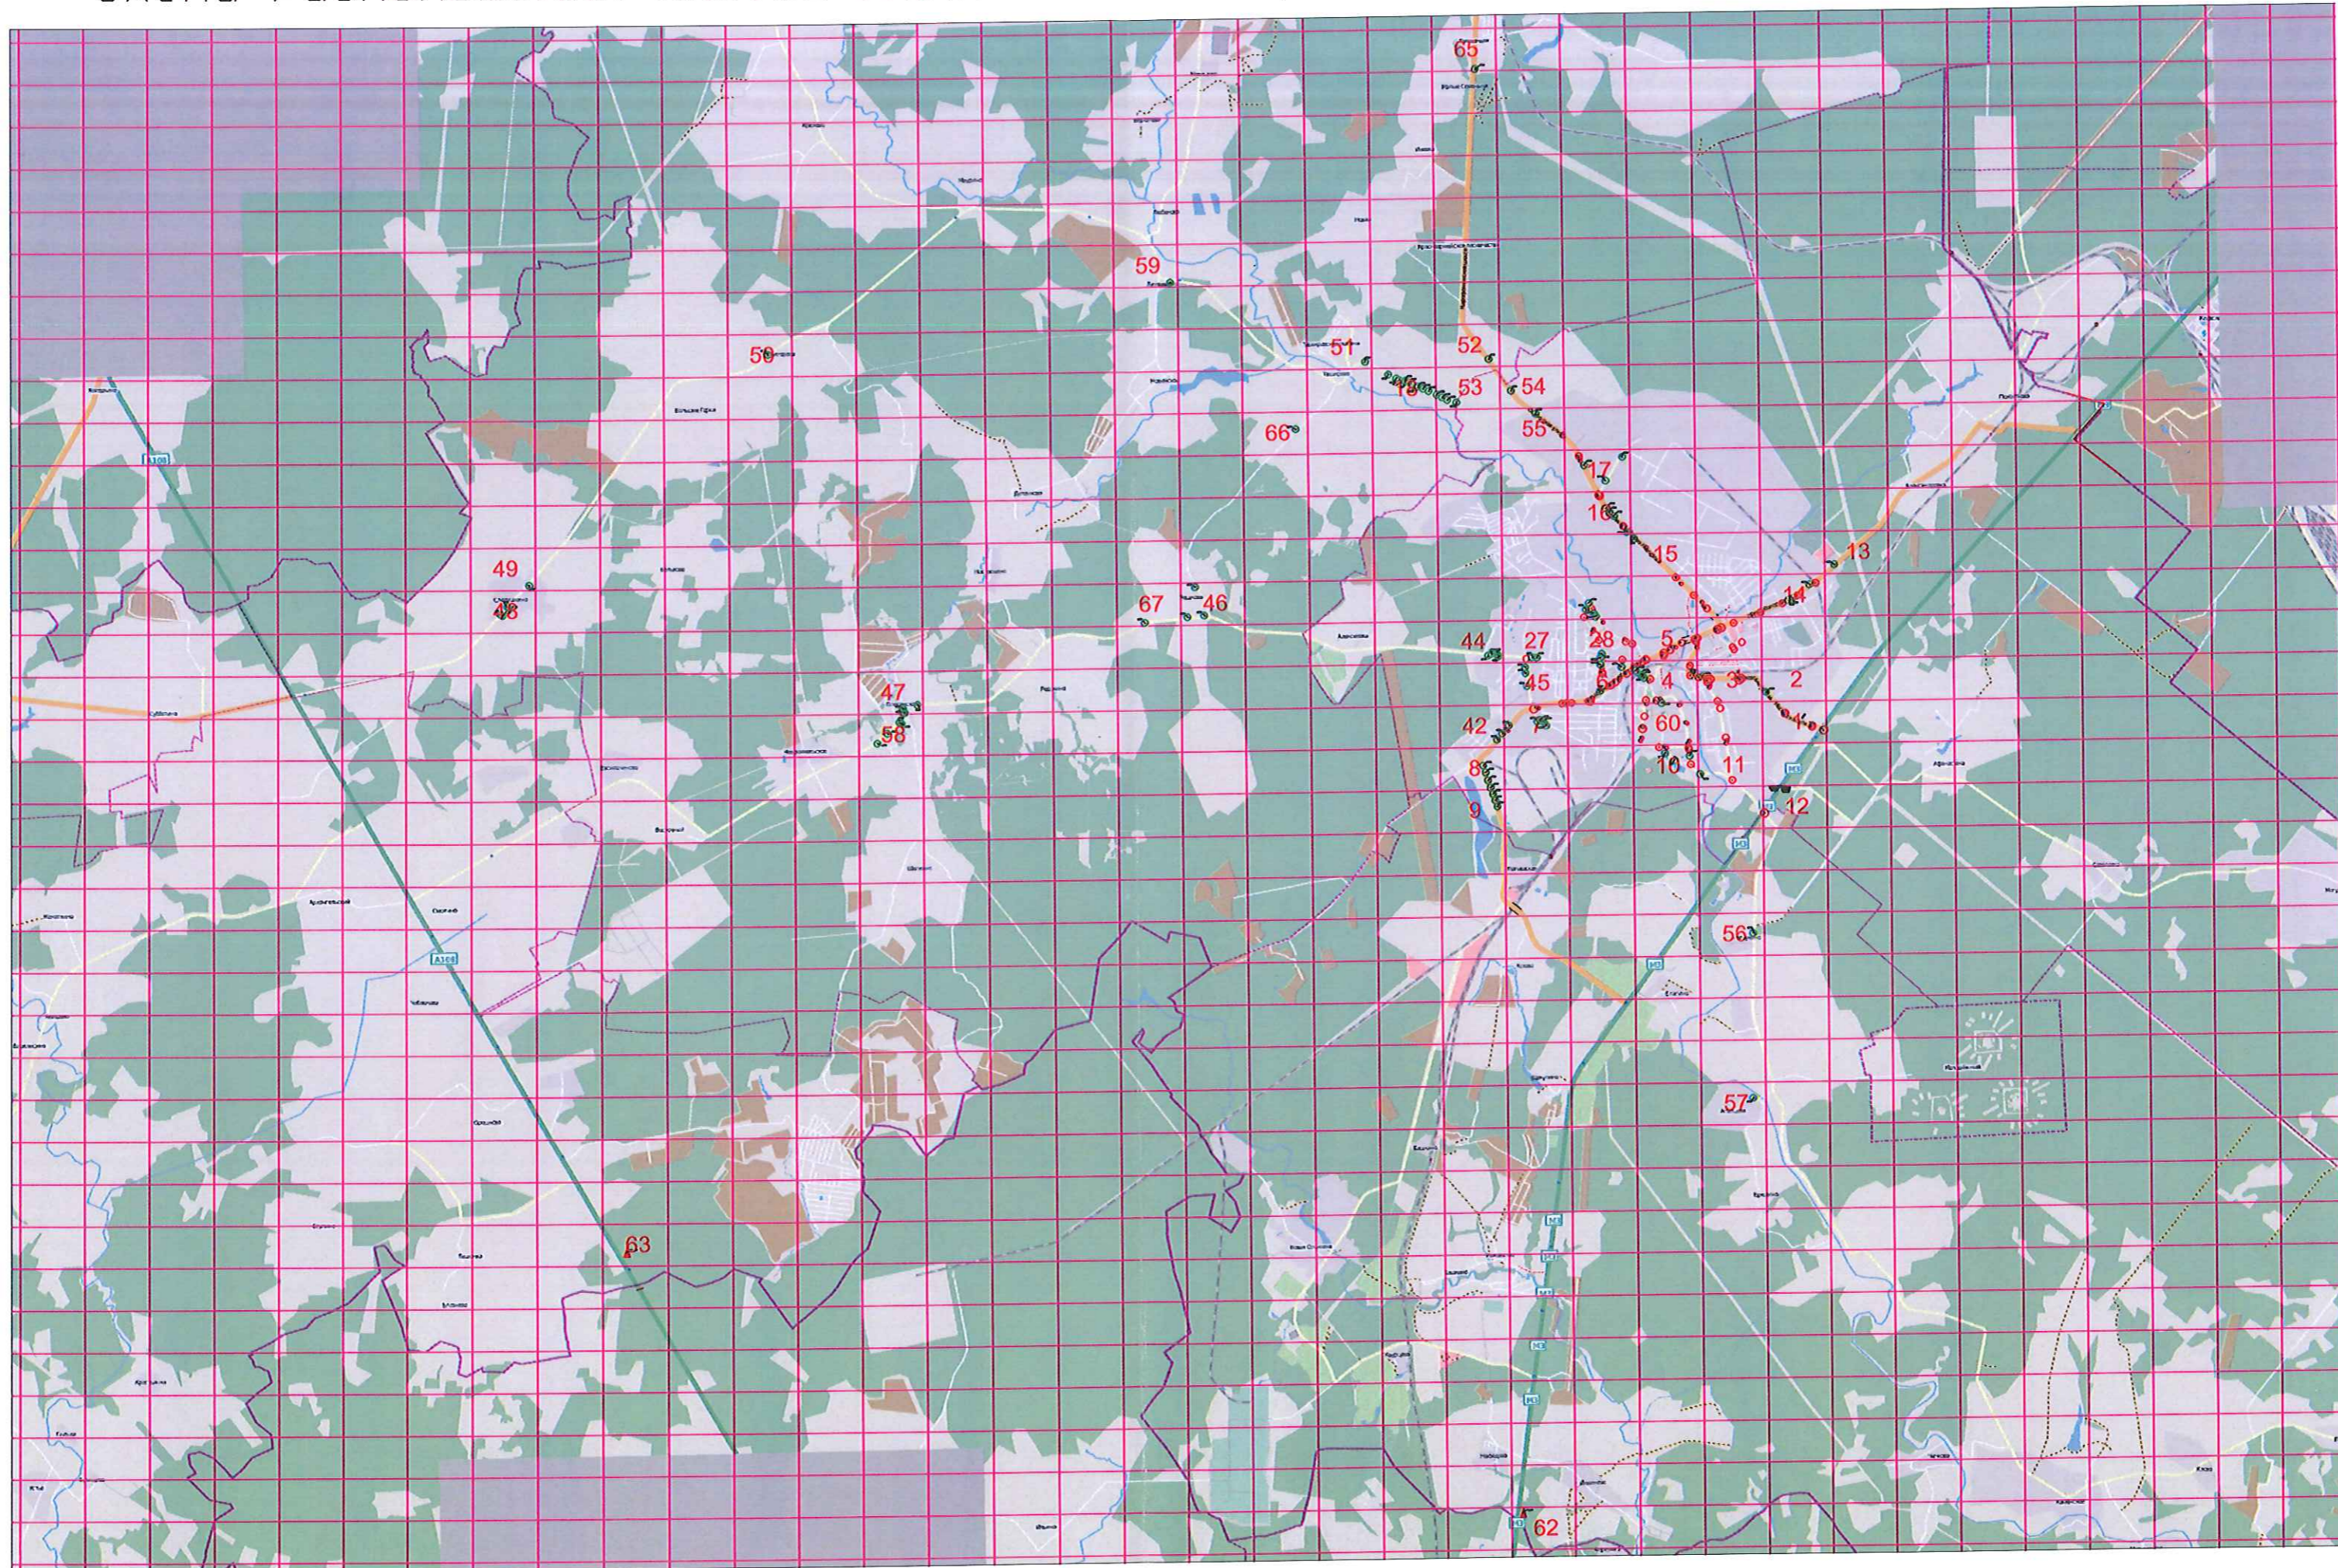

ЗОНА 1 (МСК 50 зона2)

Схема расположения листов гп.Апрелевка, гп.Калининец и гп. Селятино




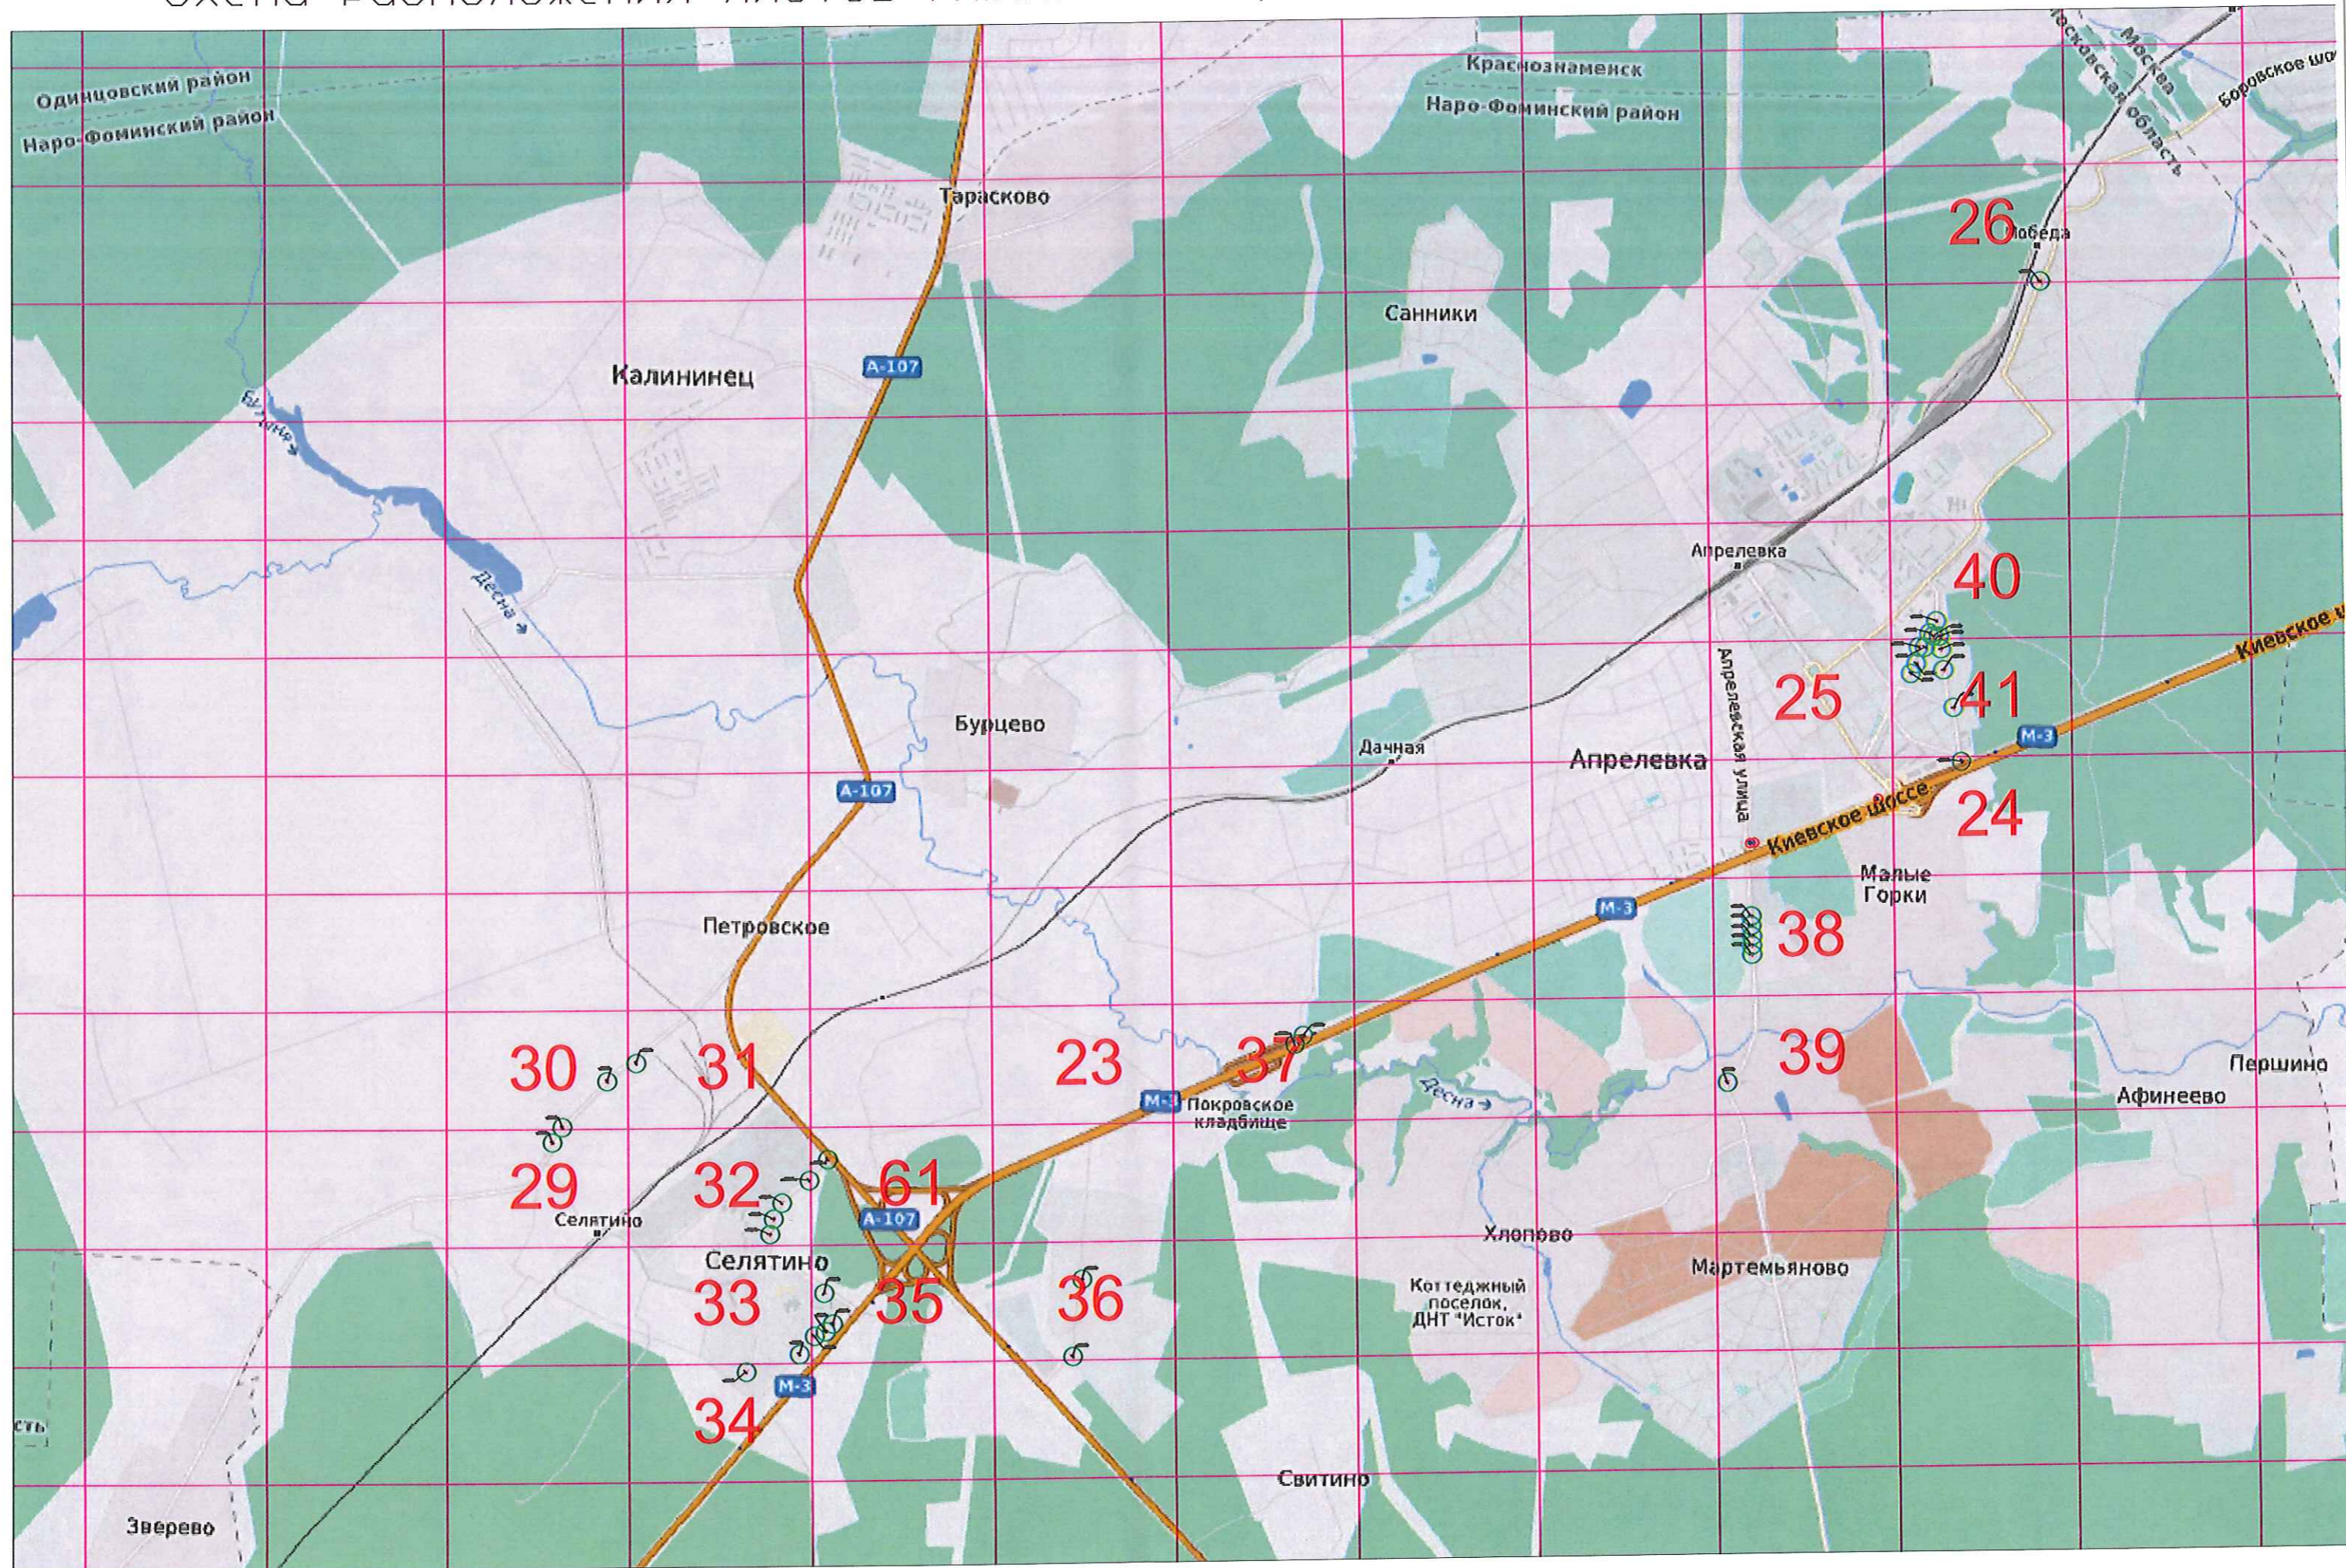


Схема расположения листов гп.Верея и сп.Веселево

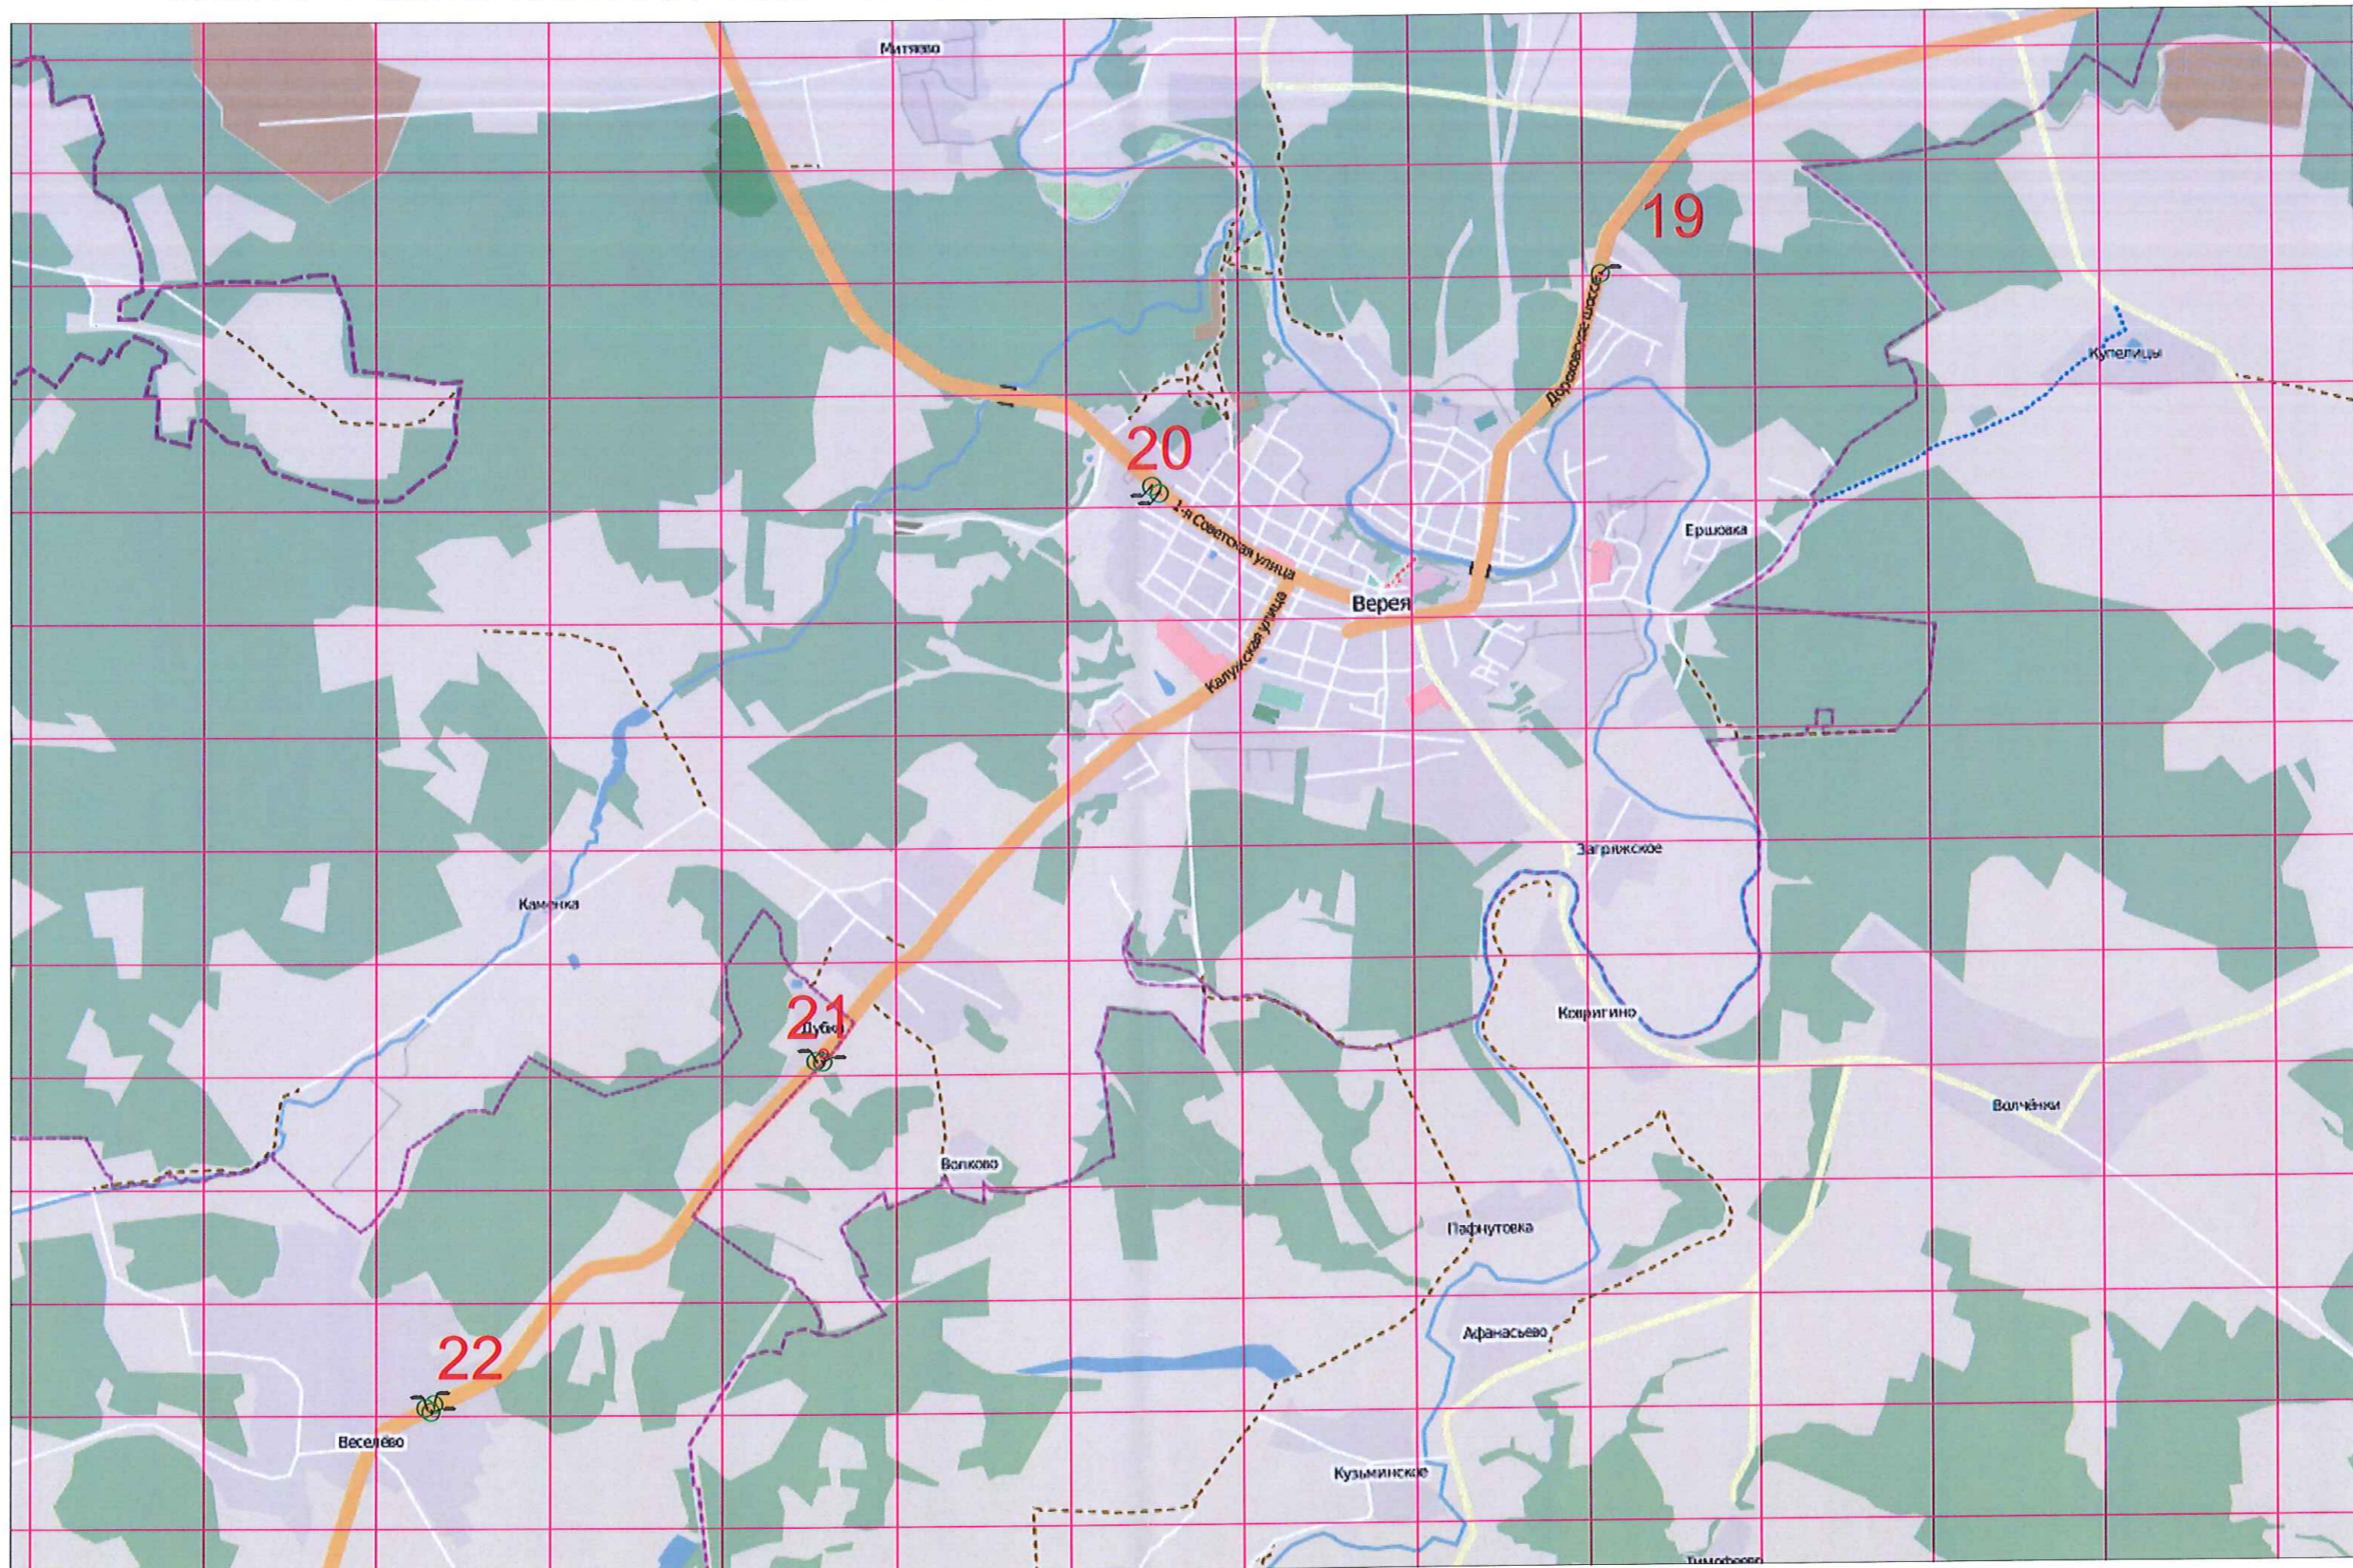


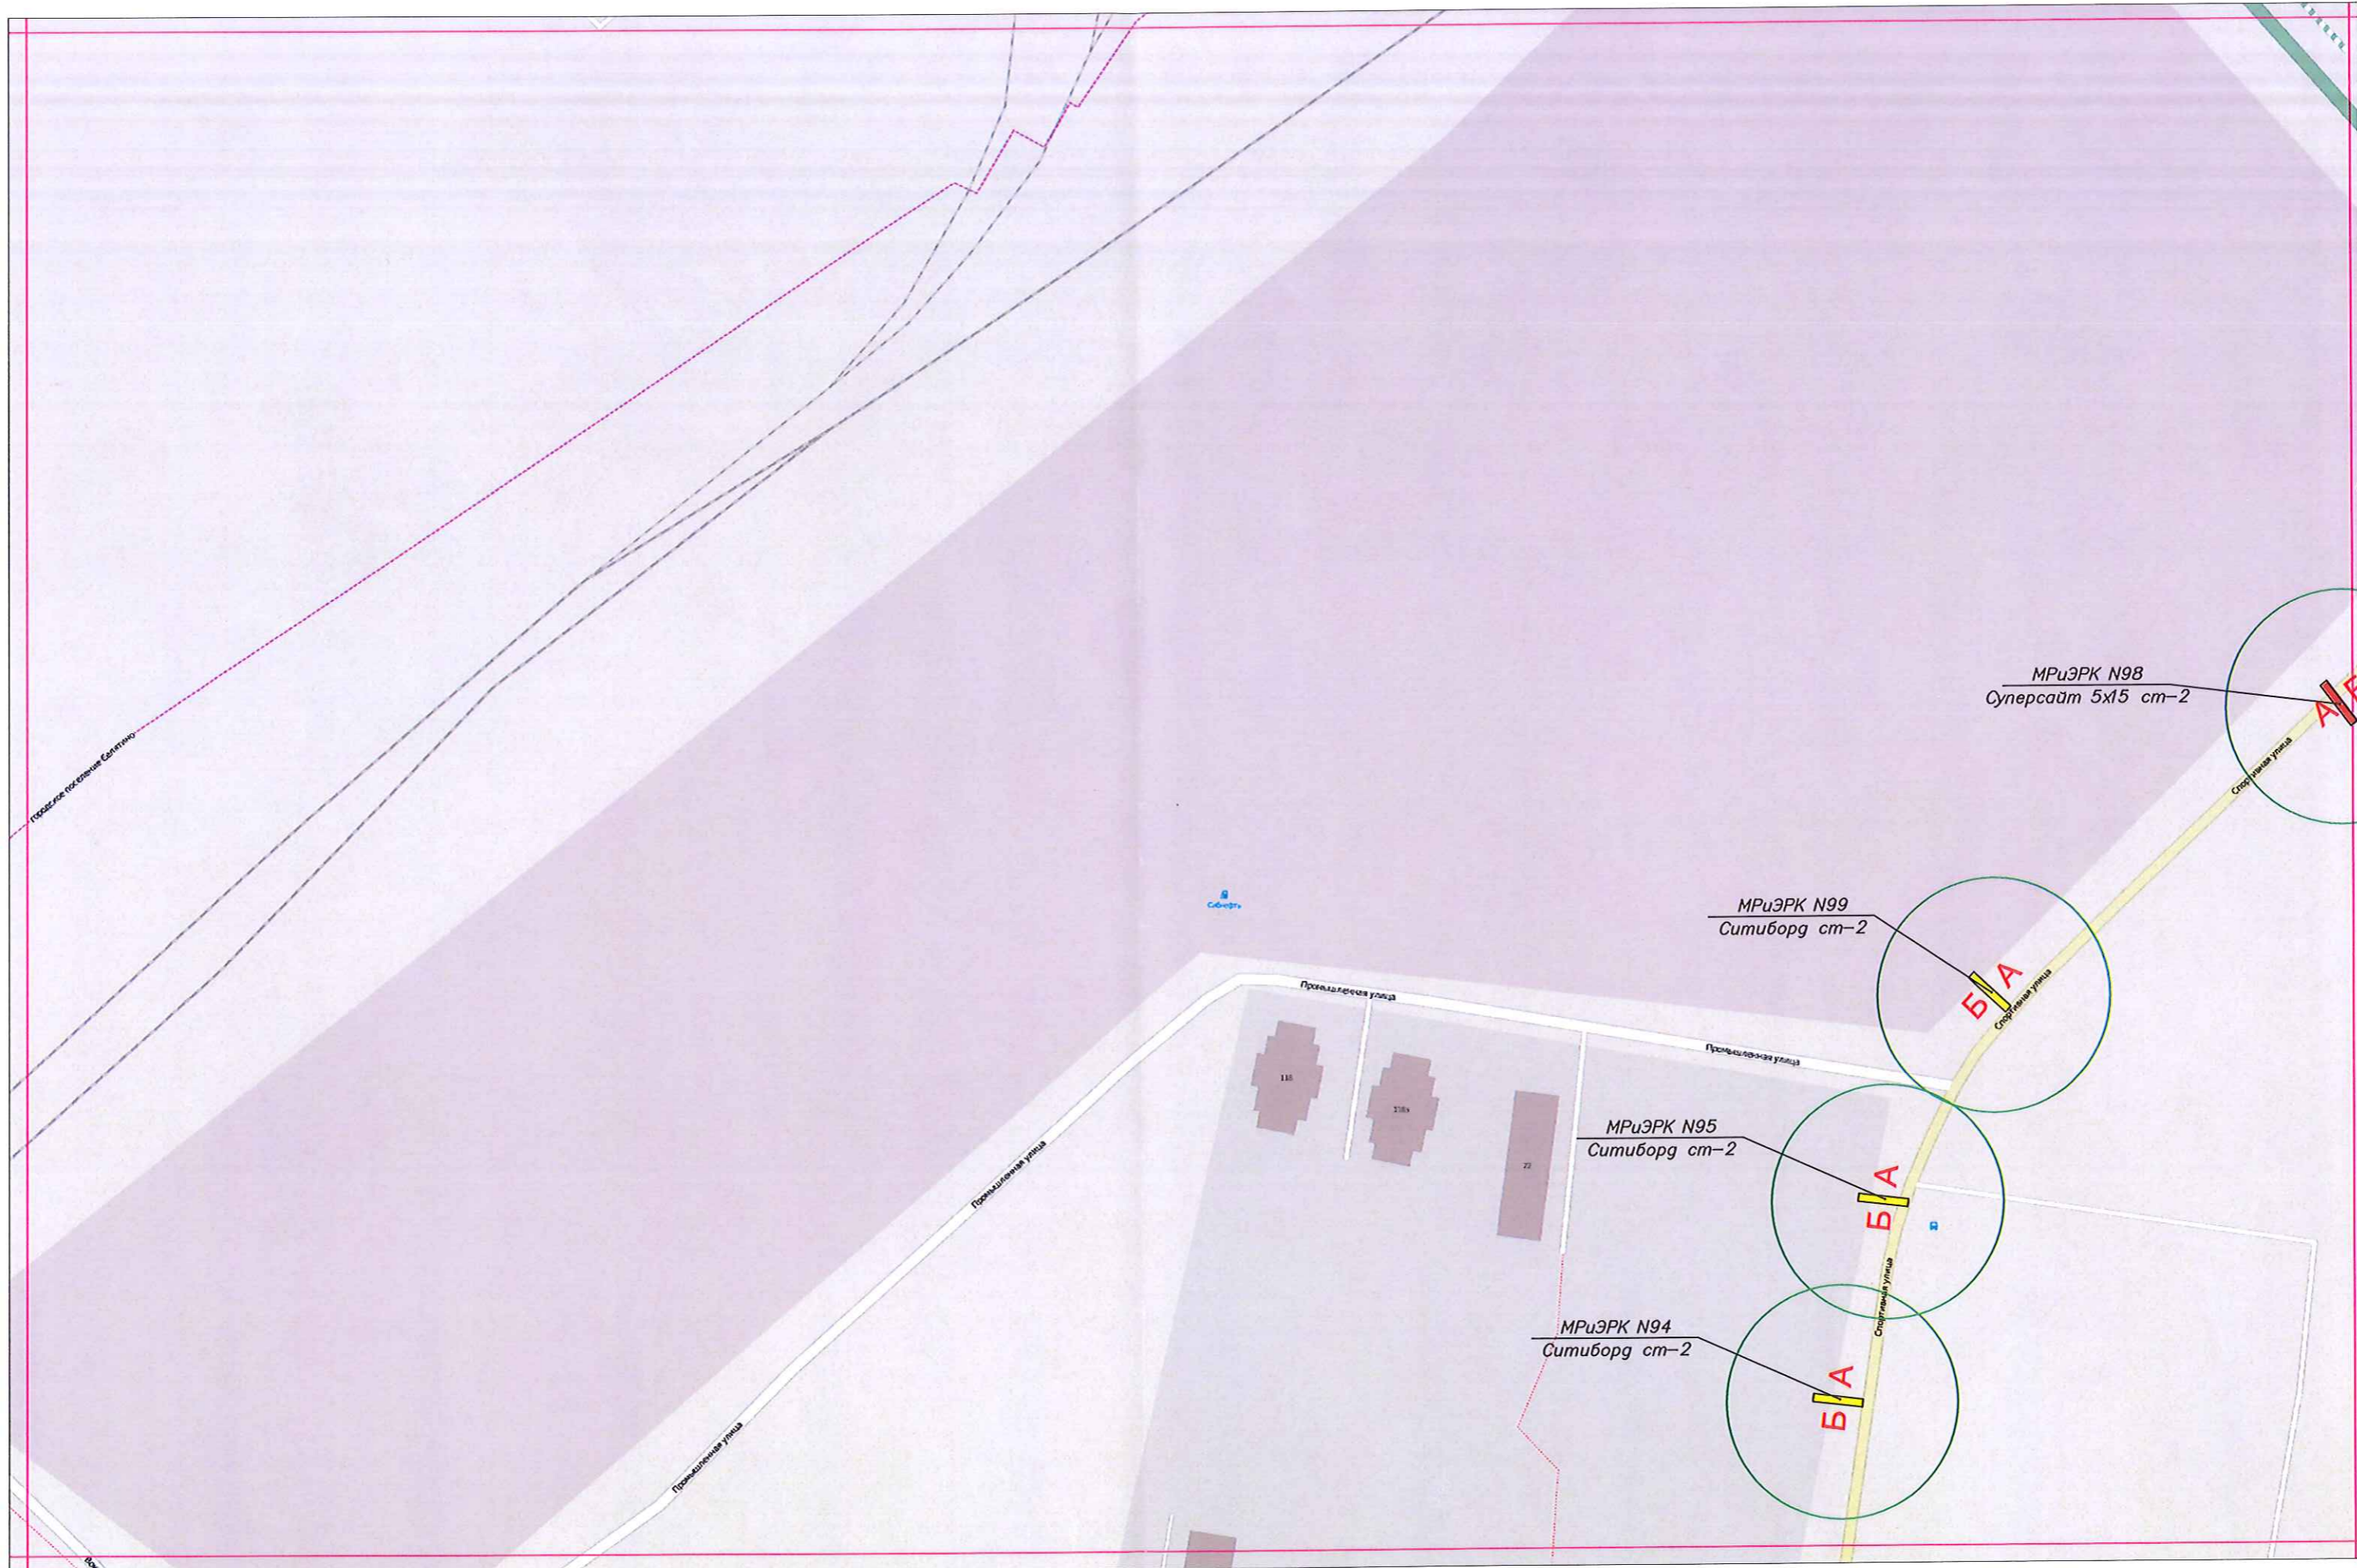

Масштаб 1:2500

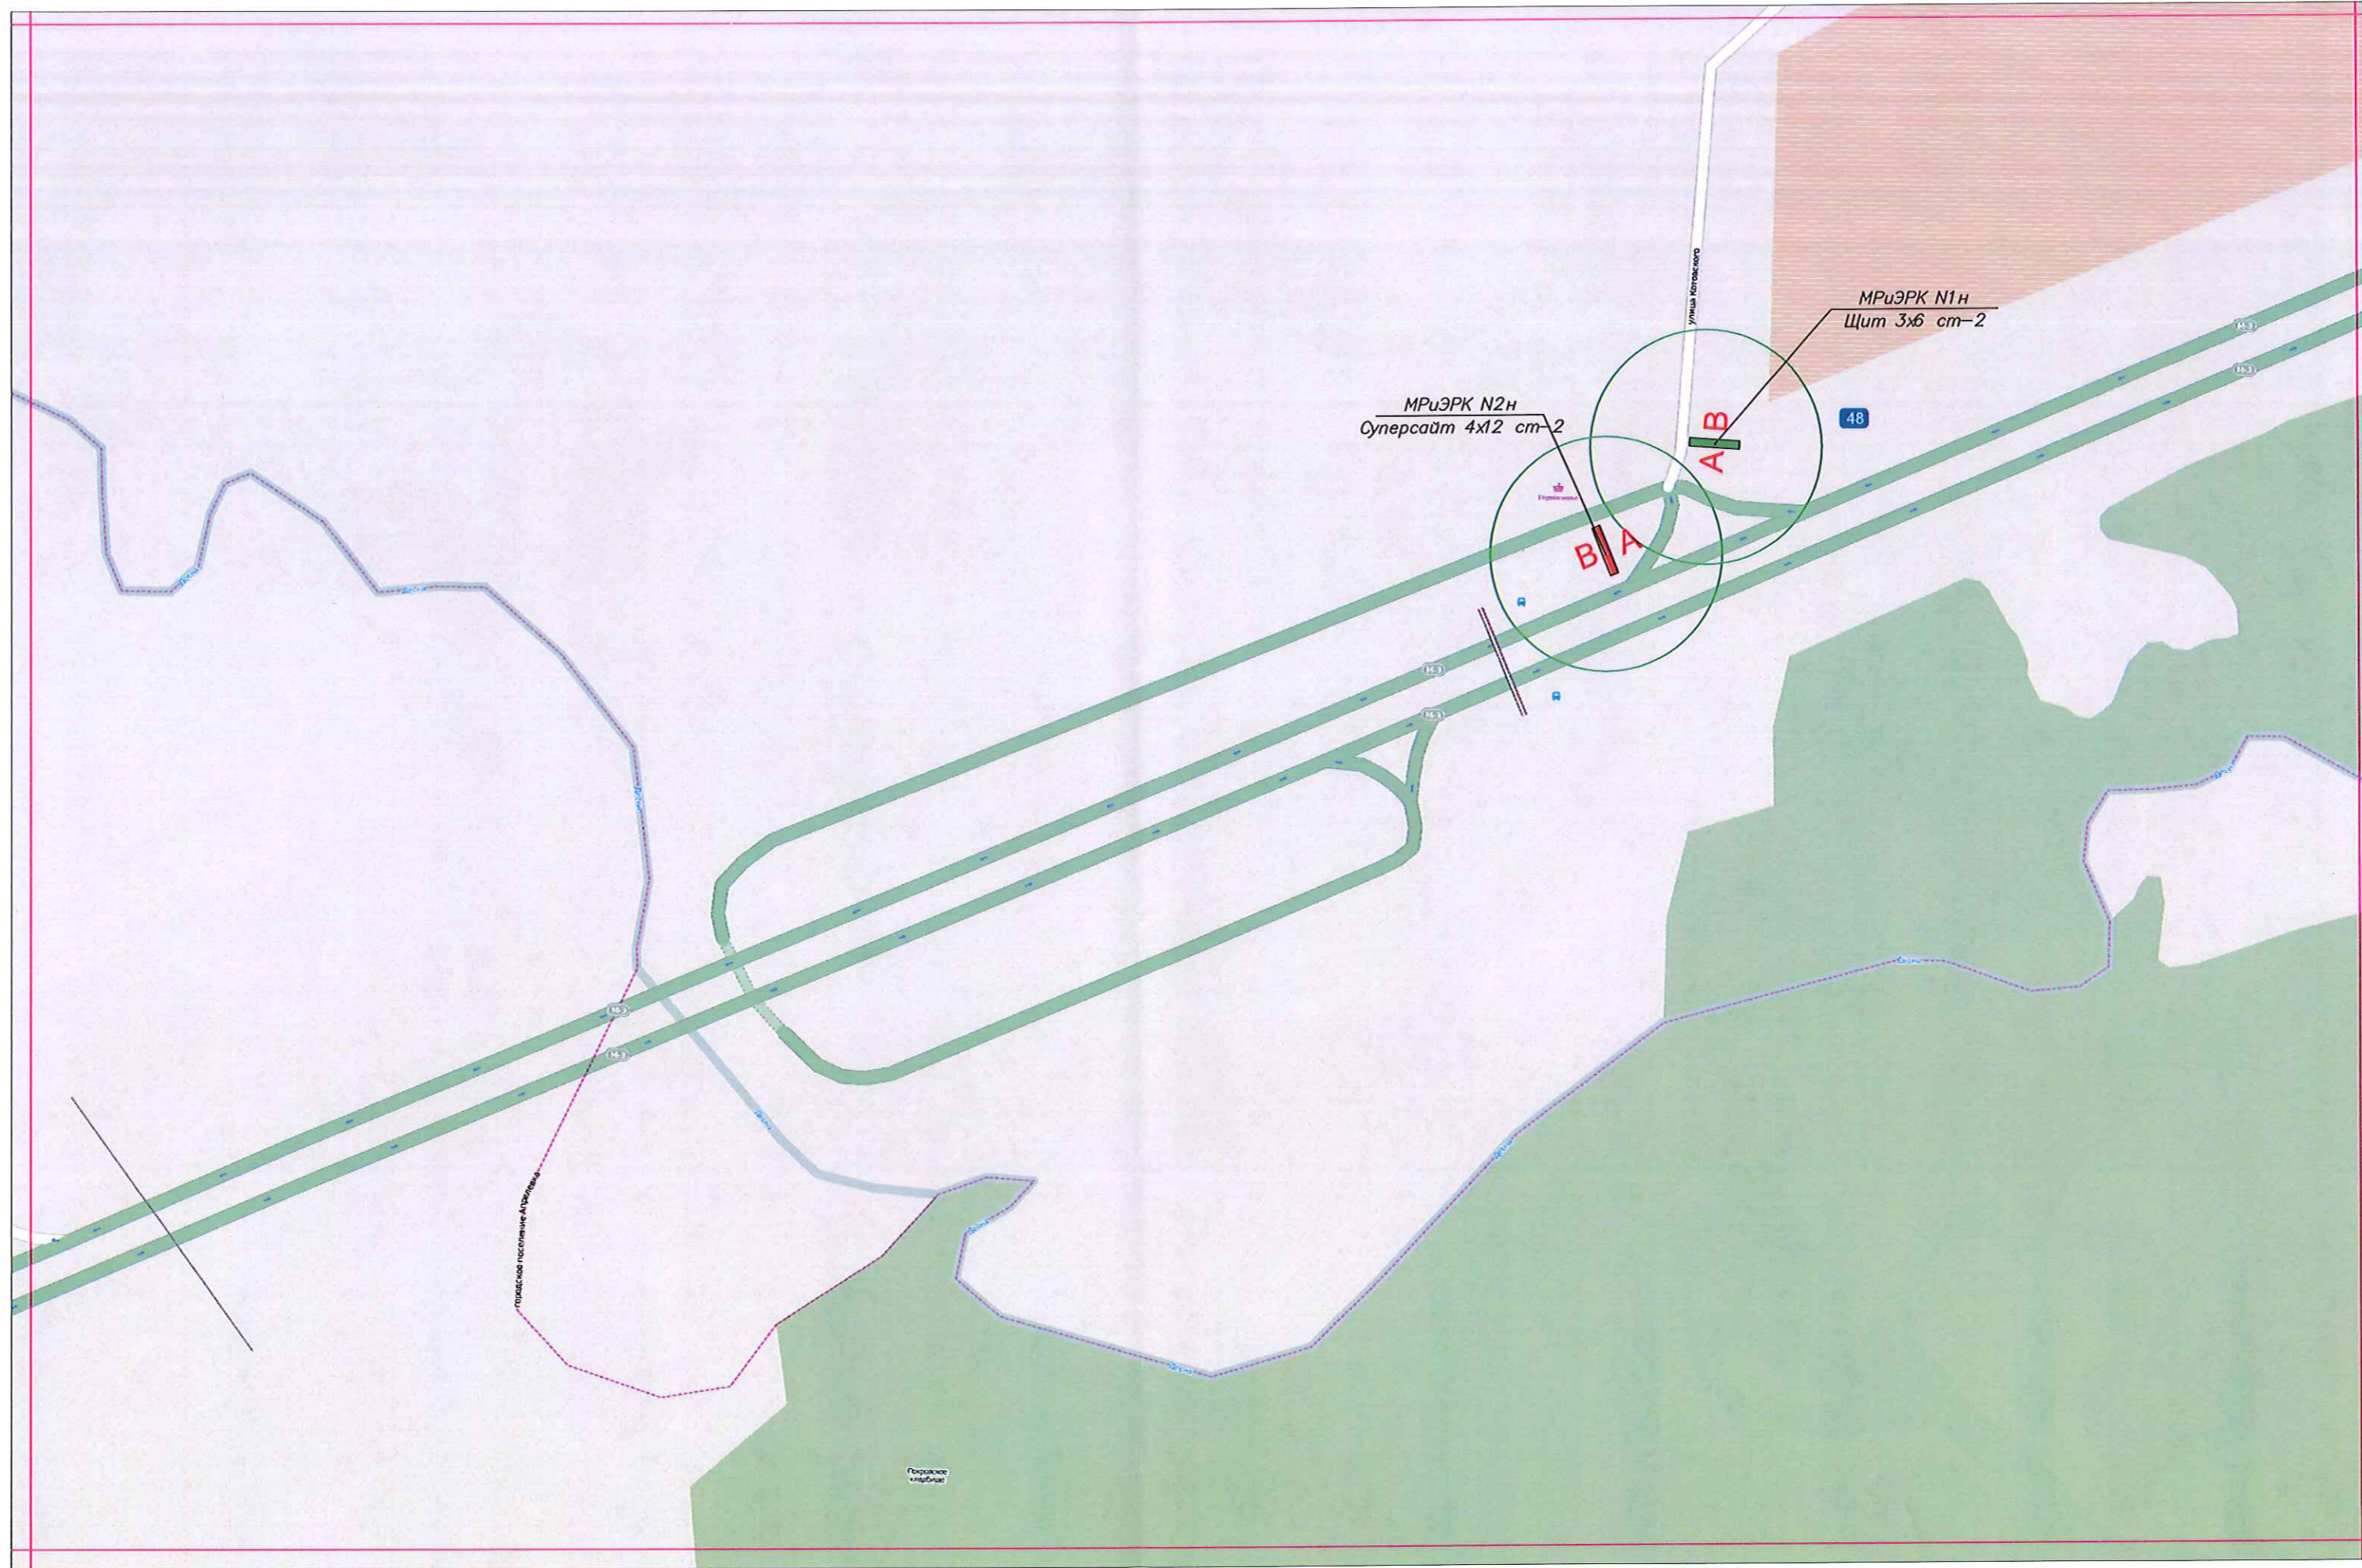


Масштаб 1:2500

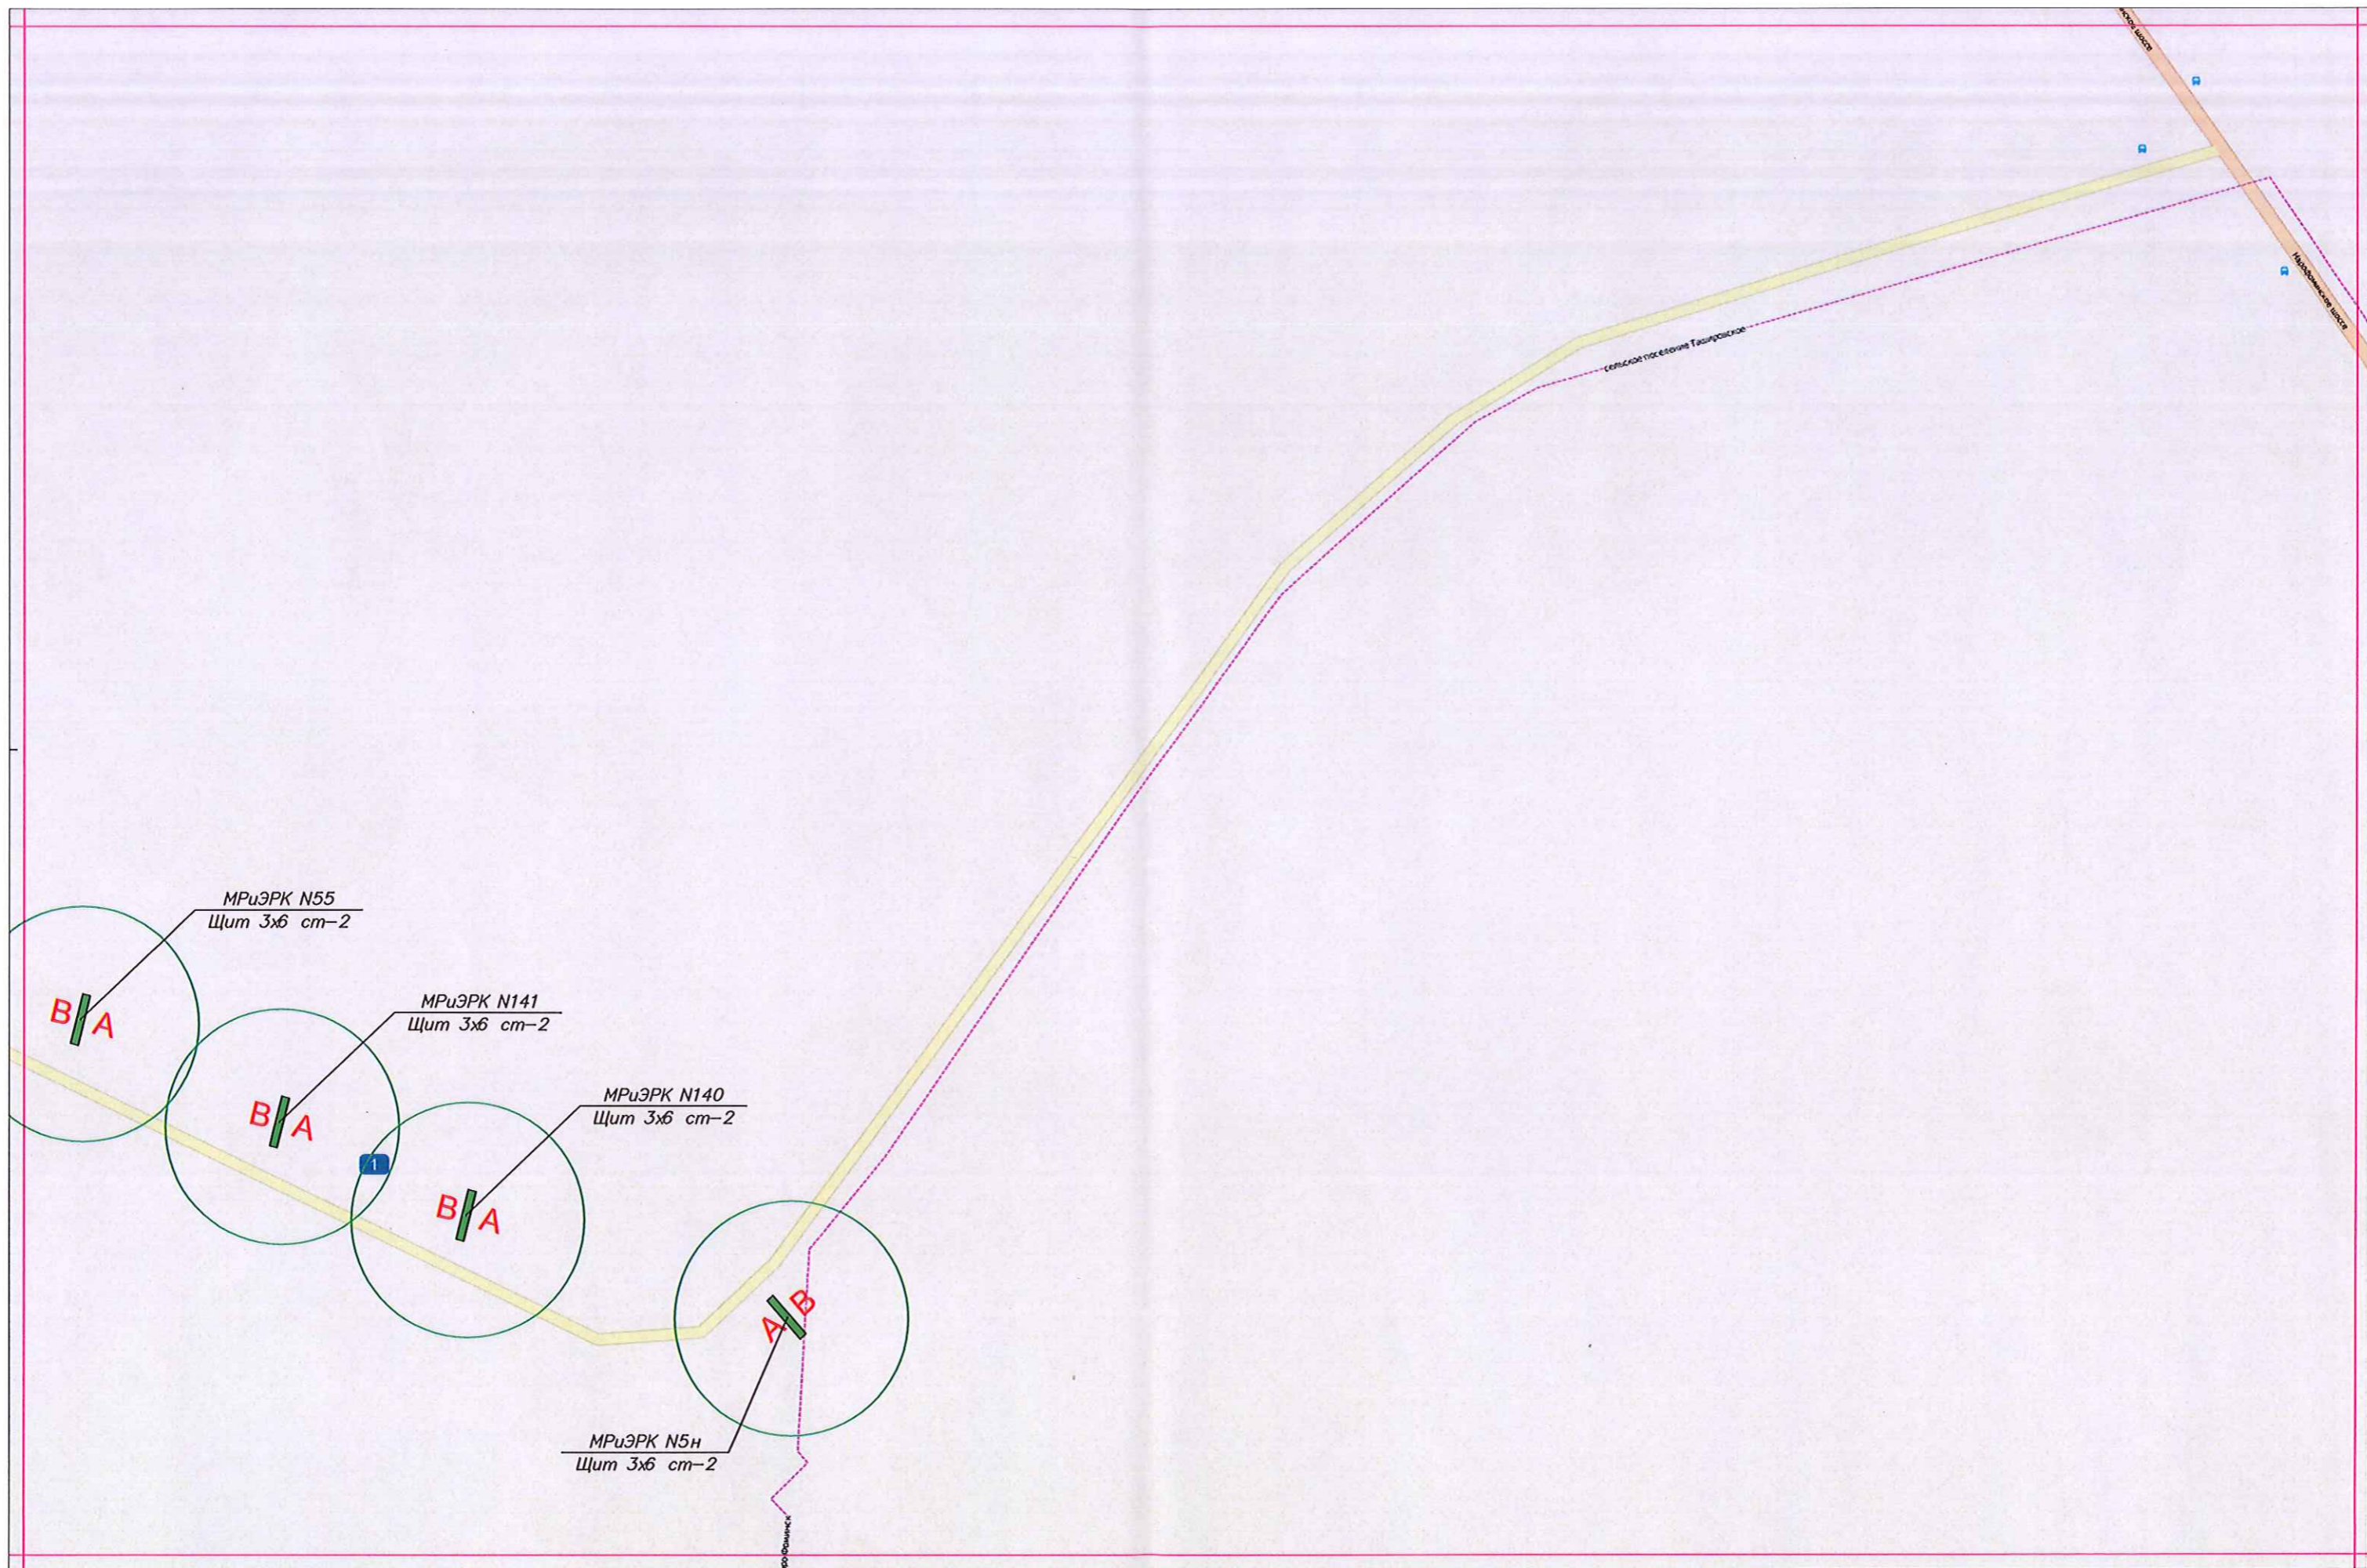


Масштаб 1:2500



Масштаб 1:2500

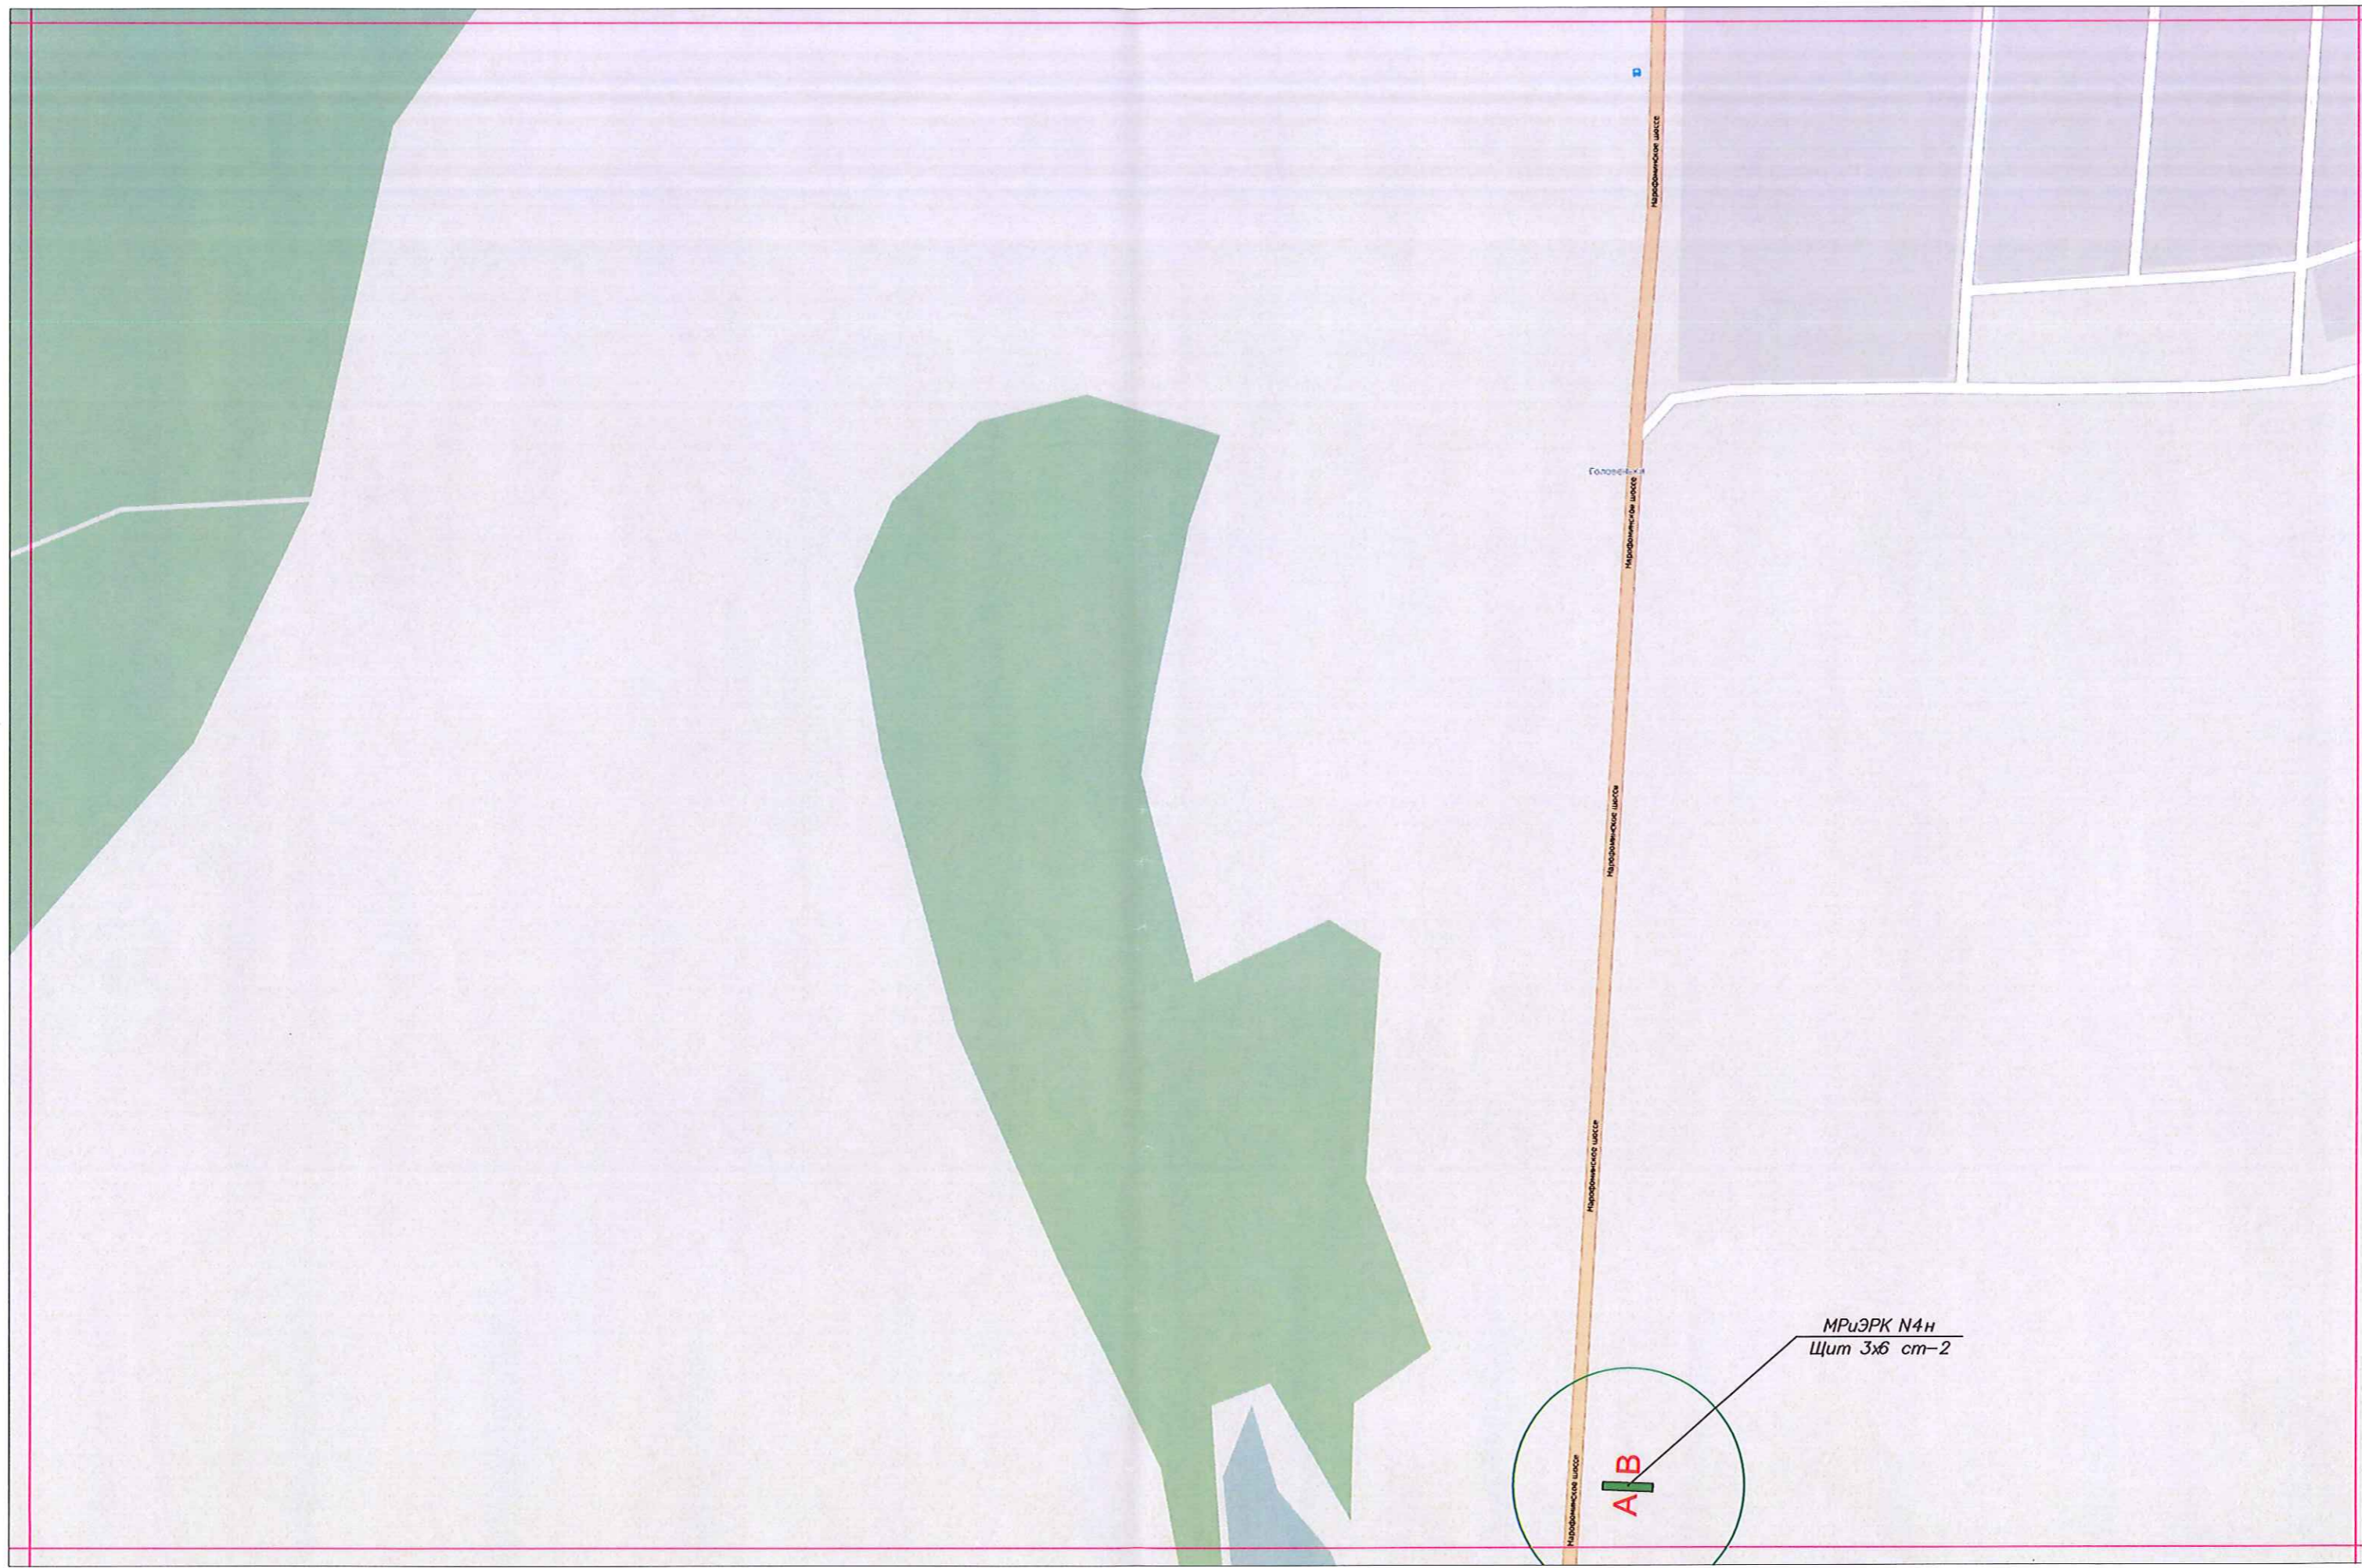


Масштаб 1:2500

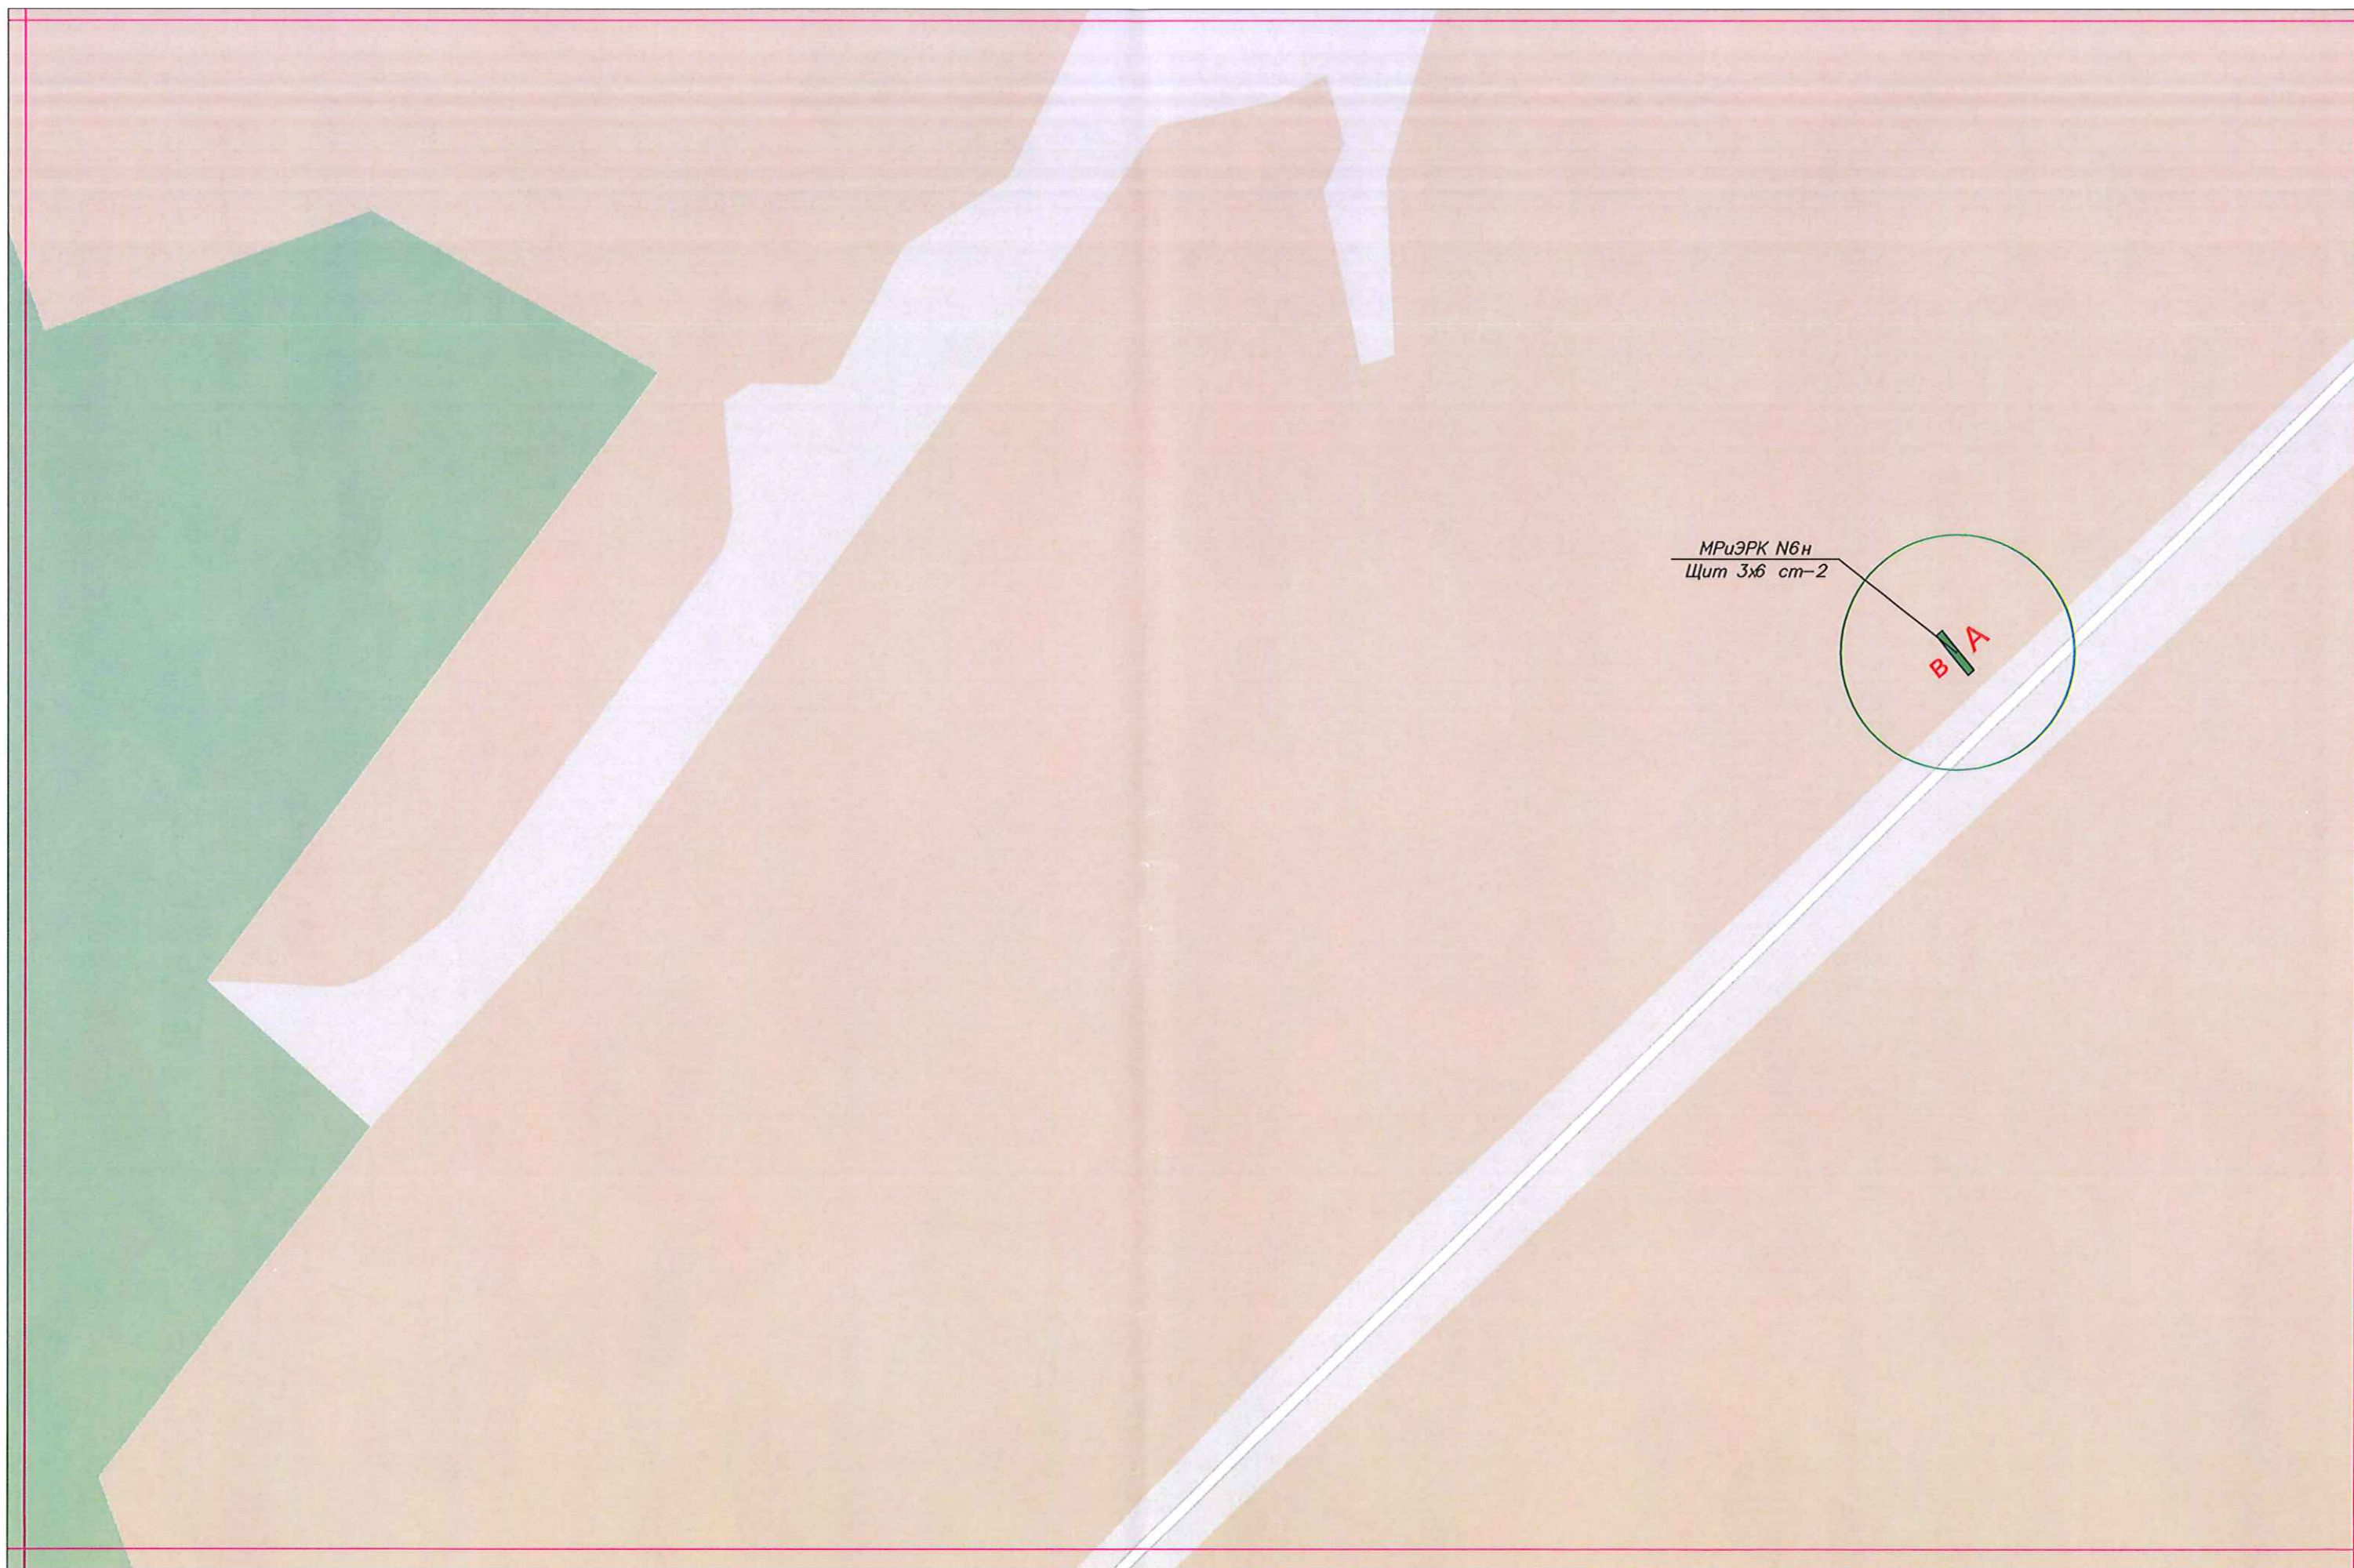

МРУЭРК N6н
Щит 3x6 ст-2

МРиЭРК N7н
Щит 3х6 ст-2

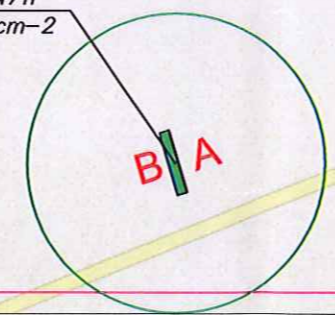

Масштаб 1:2500