


ГЕНЕРАЛЬНЫЙ ПЛАН НА ЧАСТЬ ТЕРРИТОРИИ ГОРОДСКОГО ПОСЕЛЕНИЯ СЕЛЯТИНО НАРО-ФОМИНСКОГО МУНИЦИПАЛЬНОГО РАЙОНА МОСКОВСКОЙ ОБЛАСТИ - НАСЕЛЁННЫЙ ПУНКТ ПОСЁЛОК ДОМА ОТДЫХА "ОТЛИЧНИК"

Карта территорий, подверженных риску возникновения чрезвычайных ситуаций природного и техногенного характера

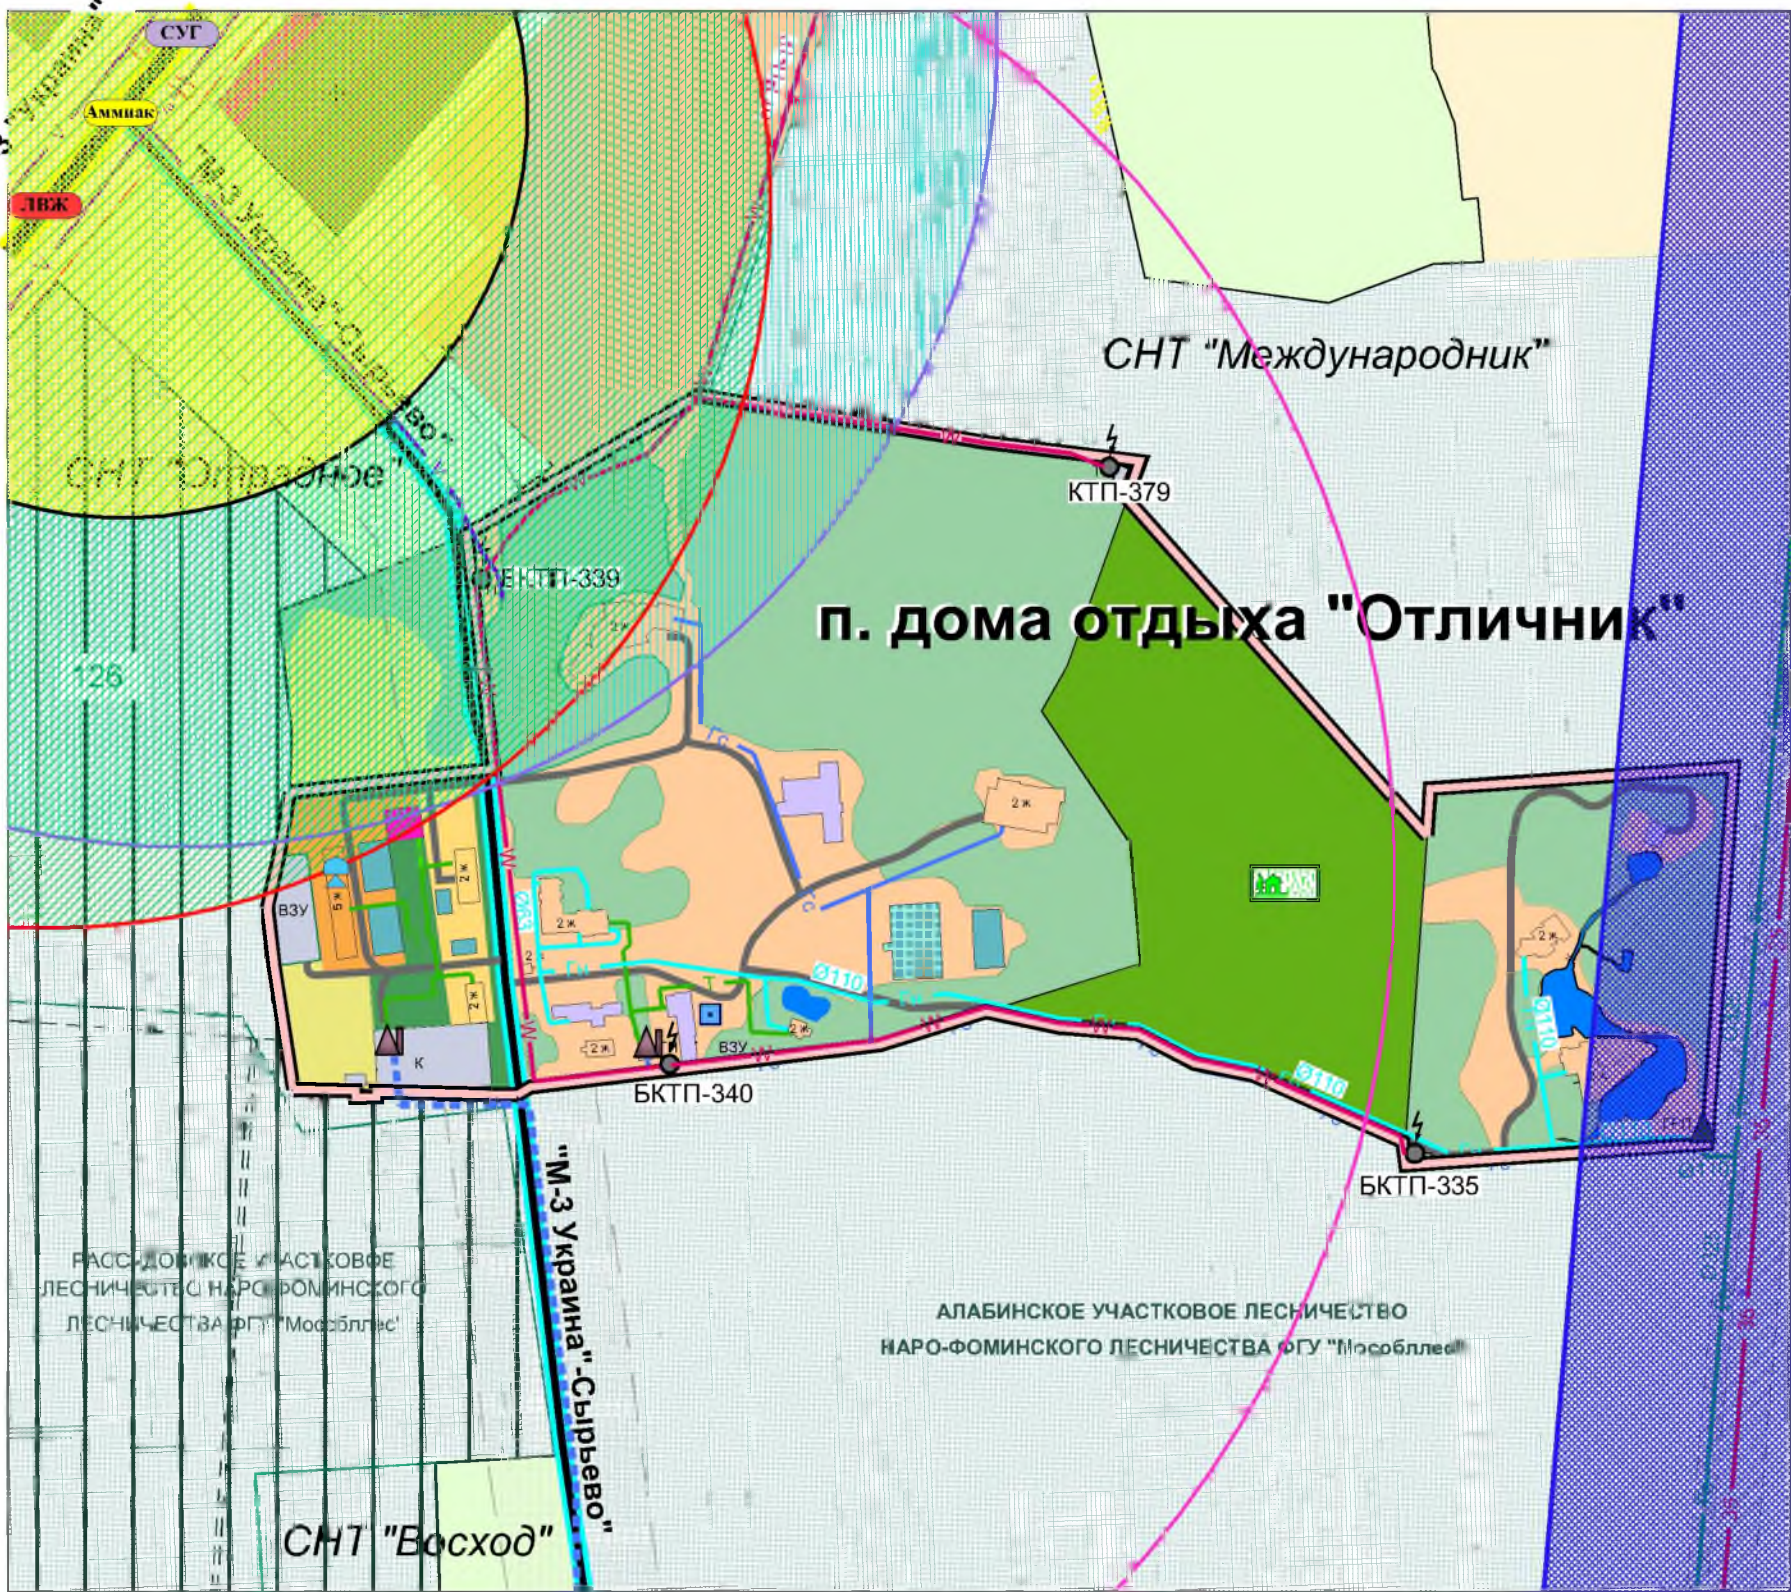

ГРАНИЦЫ

- п. дома отдыха "Отличник"
- лесного фонда
- земельных участков поставленных на кадастровый учет

ТЕРРИТОРИЙ И ЗЕМЕЛЬНЫХ УЧАСТКОВ, НА КОТОРЫХ РАЗМЕЩЕНЫ ОБЪЕКТЫ

- регионального значения (Московской области)

ТЕРРИТОРИИ И ЗЕМЕЛЬНЫЕ УЧАСТКИ, НА КОТОРЫХ РАЗМЕЩЕНЫ СУЩЕСТВУЮЩИЕ ОБЪЕКТЫ КАПИТАЛЬНОГО СТРОИТЕЛЬСТВА

ЖИЛОГО НАЗНАЧЕНИЯ

- среднеэтажной жилой застройки (5 эт.)
- малоэтажной жилой застройки (2 эт.)
- индивидуальной жилой застройки

РЕКРЕАЦИОННО-СПОРТИВНОГО НАЗНАЧЕНИЯ

- спортивных объектов
- плоскостных спортивных сооружений, площадок для отдыха

ИНЖЕНЕРНОЙ ИНФРАСТРУКТУРЫ

- ВЗУ водозаборный узел

ТРАНСПОРТНОЙ ИНФРАСТРУКТУРЫ

МЕСТНОГО НАЗНАЧЕНИЯ

- автомобильные дороги и улицы

РЕГИОНАЛЬНОГО НАЗНАЧЕНИЯ-МОСКОВСКОЙ ОБЛАСТИ

- обычные автомобильные дороги

ФЕДЕРАЛЬНОГО НАЗНАЧЕНИЯ

- автомобильная дорога М-3 "Украина" Москва-Калуга-Брянск -граница с Украиной

ТЕРРИТОРИИ КОММУНАЛЬНЫХ ОБЪЕКТОВ

- хозяйственные постройки

ПРОЧИЕ НЕЗАСТРОЕННЫЕ ТЕРРИТОРИИ

- сельскохозяйственного использования

ЗЕМЛИ ВОДНЫХ ОБЪЕКТОВ

ЗЕМЛИ ЛЕСНОГО ФОНДА

- ЗЕМЛИ РЕКРЕАЦИОННОГО НАЗНАЧЕНИЯ

ТЕРРИТОРИИ И ЗЕМЕЛЬНЫЕ УЧАСТКИ, НА КОТОРЫХ РАЗМЕЩЕНЫ ПЛАНИРУЕМЫЕ ОБЪЕКТЫ КАПИТАЛЬНОГО СТРОИТЕЛЬСТВА

АДМИНИСТРАТИВНО-ХОЗЯЙСТВЕННОГО, СОЦИАЛЬНОГО И РЕКРЕАЦИОННОГО НАЗНАЧЕНИЯ

- предприятие культурно-бытового и социального обслуживания
- рекреационных объектов, специализированных спортивно-оздоровительных центров и плоскостных сооружений
- зелёные насаждения общего пользования (парки, бульвары, скверы)
- озеленённые территории

ПЛАНИРУЕМЫЕ ОСОБО ОХРАНЯЕМЫЕ ПРИРОДНЫЕ ТЕРРИТОРИИ

(в соответствии со схемой территориального планирования Московской области - основными положениями градостроительного развития, утвержденной постановлением Правительства МО от 11.07.2007 № 517 / 23)

Природно экологические территории

- транзитная территория (земли лесного фонда) между КПП 10 и КПП 19-10

ЗОНЫ С ОСОБЫМИ УСЛОВИЯМИ ИСПОЛЬЗОВАНИЯ ТЕРРИТОРИЙ

- технические (охранные) зоны воздушных линий электропередачи
- придорожные полосы автомобильных дорог

ОБЪЕКТЫ ИНЖЕНЕРНОЙ ИНФРАСТРУКТУРЫ

- сущ. котельные
- планир. сети теплоснабжения
- газораспределительные пункты (ГРП)
- газопроводы высокого давления ($P \leq 0,6$ МПа)
- газопроводы среднего давления ($P \leq 0,3$ МПа)
- газопроводы низкого давления ($P \leq 0,005$ МПа)
- воздушные линии электропередачи напряжением 35 кВ
- трансформаторные подстанции (ТП 10/0,4 кВ)
- кабельные линии электропередачи напряжением 10 кВ
- линейно-кабельные сооружения связи
- волоконно-оптические линии связи (ВОЛС)

ОПАСНЫЕ ОБЪЕКТЫ, ИСТОЧНИКИ ВОЗНИКНОВЕНИЯ ЧРЕЗВЫЧАЙНЫХ СИТУАЦИЙ

- СУГ автомобильная цистерна, транспортирующая СУГ (пропан)
- ЛВЖ автомобильная цистерна, транспортирующая ЛВЖ (бензин)
- Аммиак автомобильная цистерна, транспортирующая АХОВ (аммиак)

Опасные объекты системы газораспределения природного углеводородного газа

- газораспределительные пункты (ГРП)(сущ.)
- газопроводы высокого давления ($P \leq 0,6$ МПа) (сущ.)
- газопроводы среднего давления ($P \leq 0,3$ МПа) (сущ./ планир.)
- газопроводы низкого давления ($P \leq 0,005$ МПа) (сущ./ планир.)

Опасные объекты системы газопотребления природного углеводородного газа

- котельные (сущ.)

ЗОНЫ ДЕЙСТВИЯ ПОРАЖАЮЩИХ ФАКТОРОВ ПРИ АВАРИЯХ НА ОПАСНЫХ ОБЪЕКТАХ И ТРАНСПОРТЕ

- территория, попадающая в зону возможного химического заражения (пороговых поражений) при аварии с автомобильной цистерной, транспортирующей АХОВ (аммиак)
- территория, попадающая в зону действия поражающих факторов при аварии с автомобильной цистерной, транспортирующей ЛВЖ (бензин)
- территория, попадающая в зону действия поражающих факторов при аварии с автомобильной цистерной, транспортирующей СУГ (пропан)
- территория, попадающая в зону действия поражающих факторов при аварии на газопроводе высокого давления (сценарий аварии - "пожар в котловане")

МЕРОПРИЯТИЯ ПО ПРЕДУПРЕЖДЕНИЮ ЧРЕЗВЫЧАЙНЫХ СИТУАЦИЙ, ГРАЖДАНСКОЙ ОБОРОНЕ И ОБЕСПЕЧЕНИЮ ПОЖАРНОЙ БЕЗОПАСНОСТИ

- Связь, оповещение предлагаемая к установке электросирена С-40
- зона действия предлагаемой к установке электросирены С-40
- Противопожарная защита водные объекты, которые предлагается использовать в качестве источников противопожарного водоснабжения

Должность	ФИО	Подпись	Дата	Государственный контракт от 04.03.2015 № 1133/15		
И.о. ген. директора	Воронцов А.Р.			Московская область, Наро-Фоминский муниципальный район, городское поселение Селятино, посёлок дома отдыха "Отличник"		
Зам. ген. директора по производству	Климов Д.В.					
Гл. архитектор	Малинова О.В.					
Гл. инженер	Рябиков Н.А.					
Рук. МТП № 1	Хирина Н.В.			Генеральный план на часть территории городского поселения Наро-Фоминского муниципального района Московской области - населённый пункт посёлок дома отдыха "Отличник". Материалы по обоснованию.	Стадия	Лист
ГАП	Ватолина А.В.				ГД	3.1
Нач. ОСВПр	Елизарова Н.С.					7
				Карта территорий, подверженных риску возникновения чрезвычайных ситуаций природного и техногенного характера. М 1:5000	 ГУП МО "НИИПИ градостроительства" ОСВПр	
Проверила	Елизарова Н.С.					