


ГЕНЕРАЛЬНЫЙ ПЛАН НА ЧАСТЬ ТЕРРИТОРИИ ГОРОДСКОГО ПОСЕЛЕНИЯ СЕЛЯТИНО НАРО-ФОМИНСКОГО МУНИЦИПАЛЬНОГО РАЙОНА МОСКОВСКОЙ ОБЛАСТИ - НАСЕЛЁННЫЙ ПУНКТ ПОСЁЛОК ДОМА ОТДЫХА "ОТЛИЧНИК"

КАРТА ФУНКЦИОНАЛЬНЫХ ЗОН ПОСЁЛКА

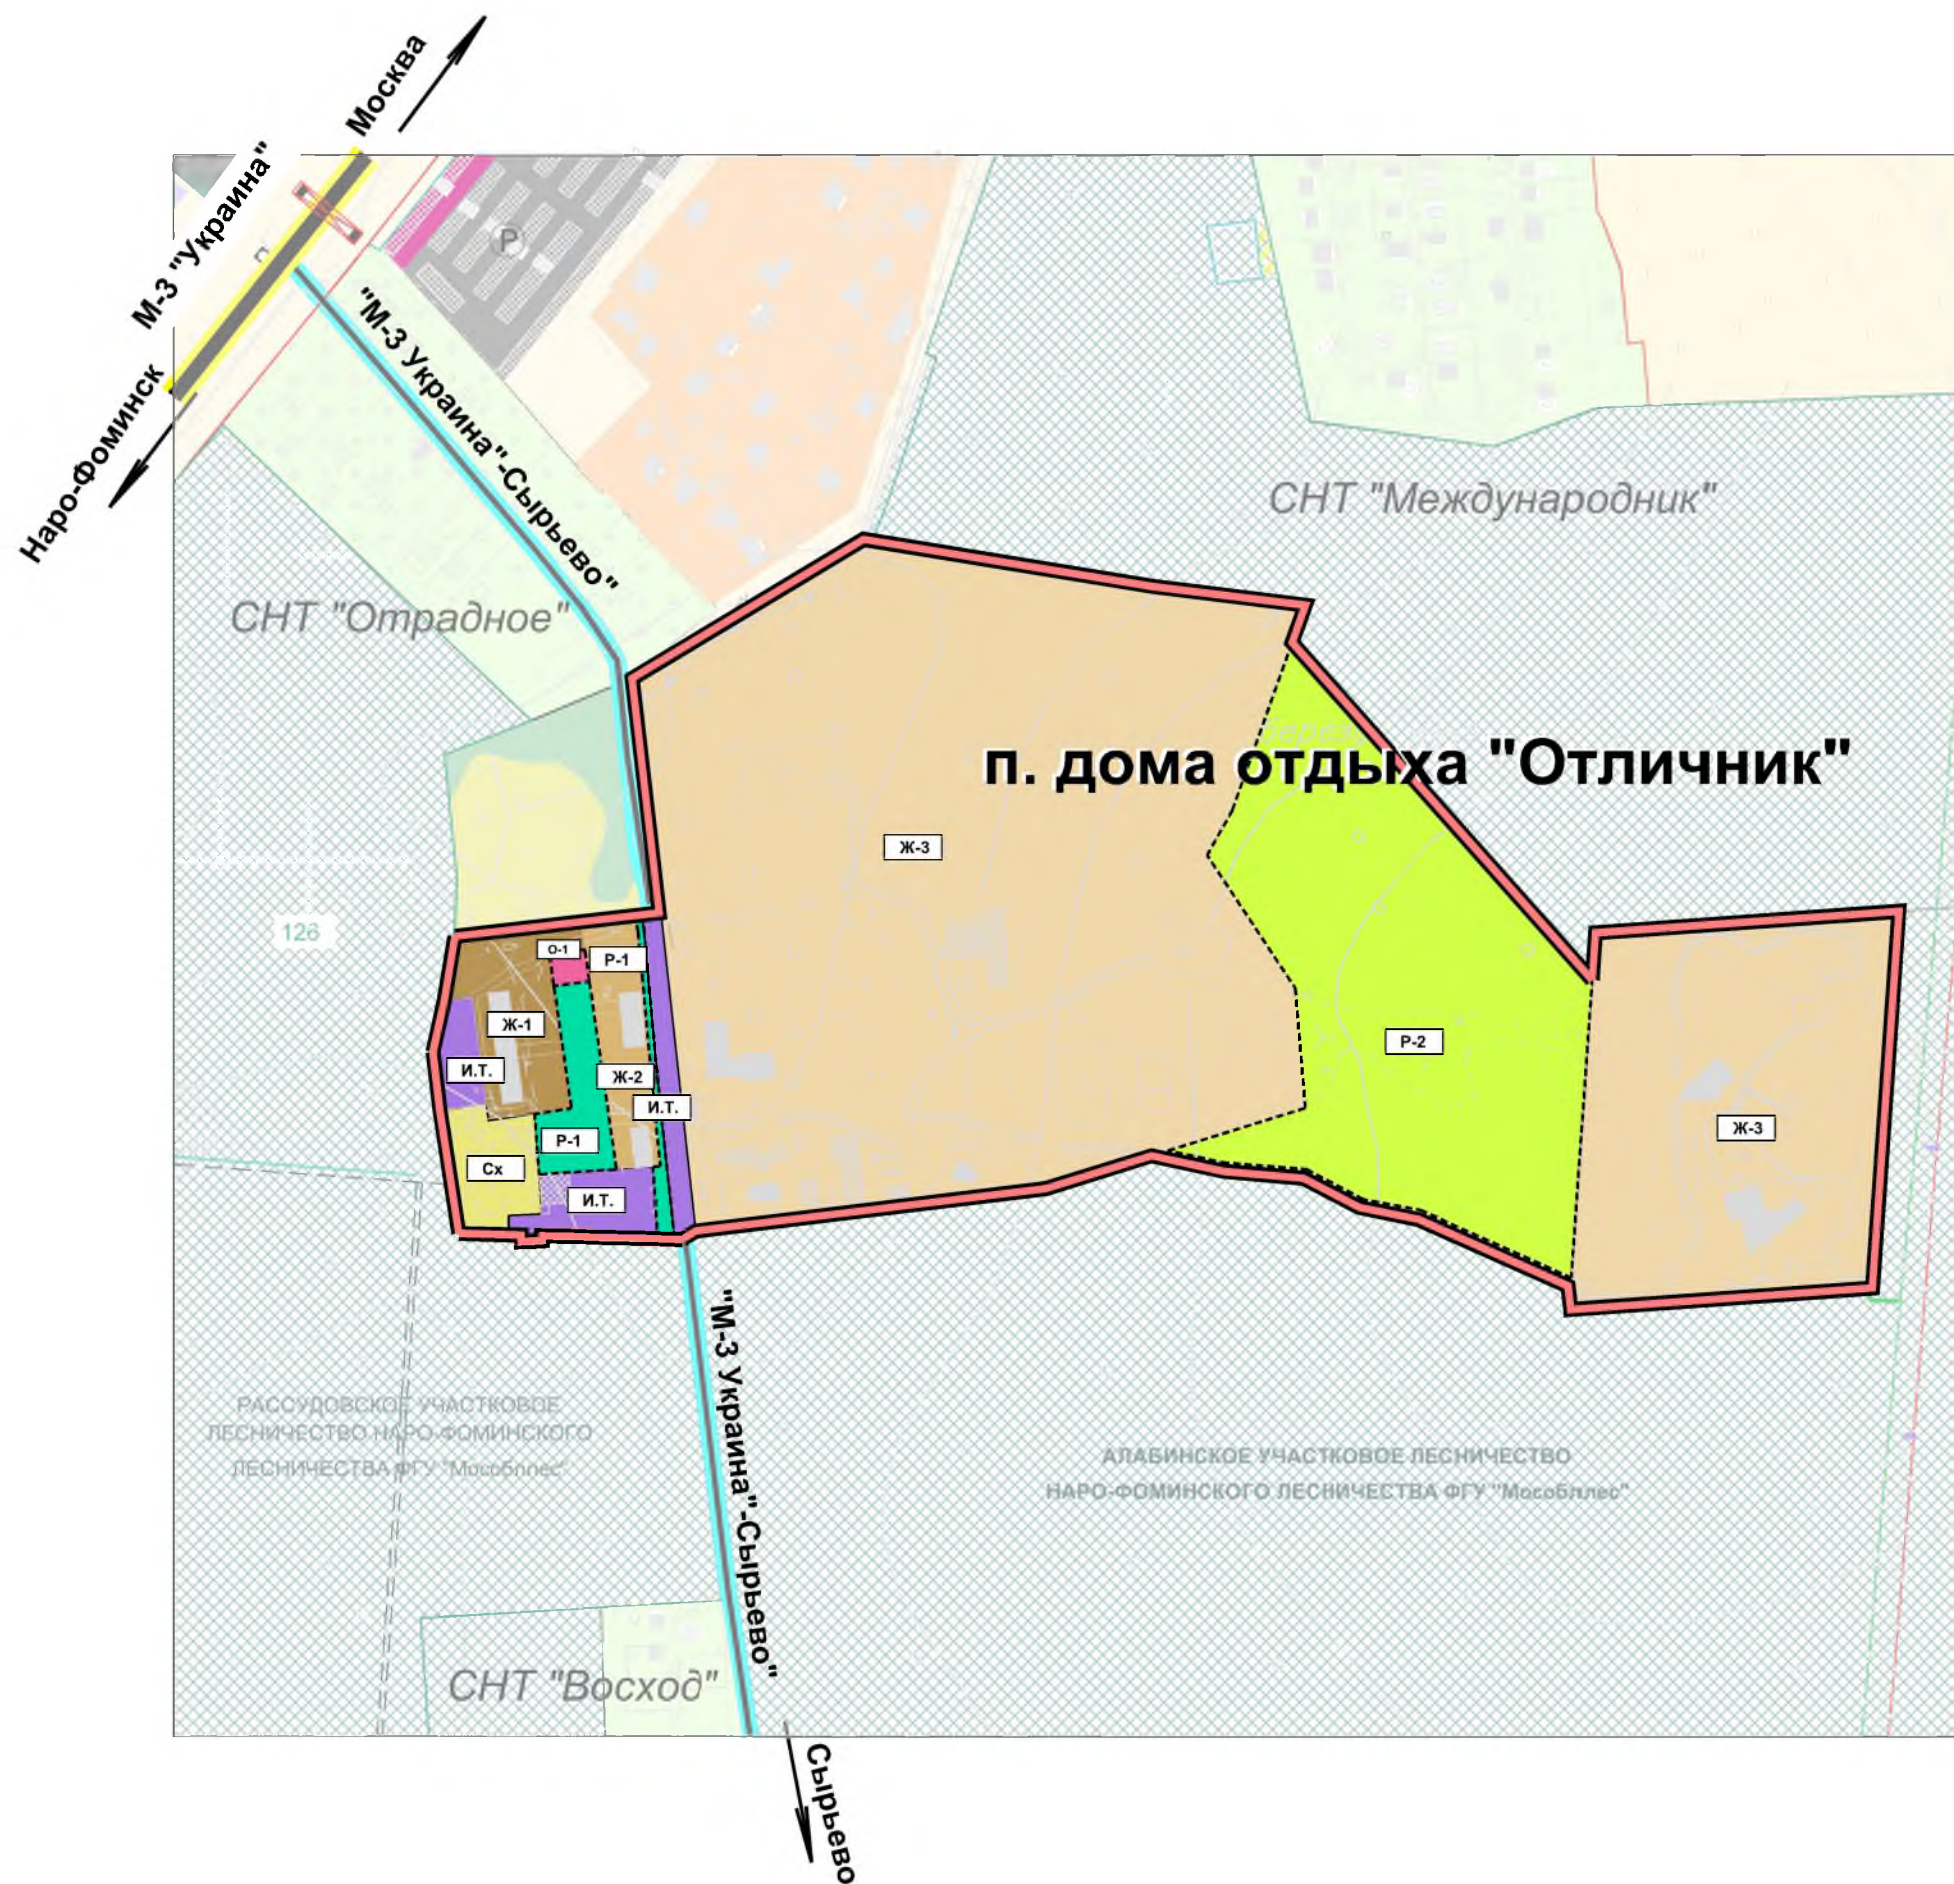

Границы

п. дома отдыха "Отличник"

ФУНКЦИОНАЛЬНЫЕ ЗОНЫ

ЖИЛЫЕ ЗОНЫ

сущ. план. многоквартирной жилой застройки
Ж-1 среднетажной жилой застройки (5 эт.)
Ж-2 малотажной жилой застройки (2 эт.)
Ж-3 индивидуальной жилой застройки

ОБЩЕСТВЕННО-ДЕЛОВЫЕ ЗОНЫ

О-1 планируемых объектов обслуживания местного значения

ПРОИЗВОДСТВЕННЫЕ И ИНЖЕНЕРНО-ТРАНСПОРТНЫЕ ЗОНЫ

И.Т. объектов инженерно-коммунальной и транспортной инфраструктуры

ЗОНЫ РЕКРЕАЦИОННОГО НАЗНАЧЕНИЯ

Р-1 озеленённые территории общего пользования
Р-2 объектов рекреационного и лечебно-оздоровительного назначения

ЗОНА СЕЛЬСКОХОЗЯЙСТВЕННОГО ИСПОЛЬЗОВАНИЯ

Сх сельскохозяйственного использования

Должность	ФИО	Подпись	Дата	Государственный контракт от 04.03.2015 № 1133/15		
И.о. ген.директор	Воронцов А.Р.			Московская область, Наро-Фоминский муниципальный район, городское поселение Селятино, посёлок Дома отдыха "Отличник"		
Зам.ген.директора по производству	Климов Д.В.					
Гл. архитектор	Малинова О.В.					
Гл. инженер	Рябиков Н.А.					
Рук. МТП № 1	Хирин Н.В.			Генеральный план на часть территории городского поселения Селятино Наро-Фоминского муниципального района Московской области - населённый пункт посёлок дома отдыха "Отличник"	Стадия	Лист
Нач. ОКП	Шмакова А.Б.				ГД	3
ГАП	Ватолина А.В.					Листов
				Карта функциональных зон посёлка. М 1: 5 000	 ГУП МО "НИИПИ градостроительства" МТП № 1 ОКП	