



Приложение №  
к Постановлению Администрации  
Наро-Фоминского муниципального  
района от 08.2016 № 1681

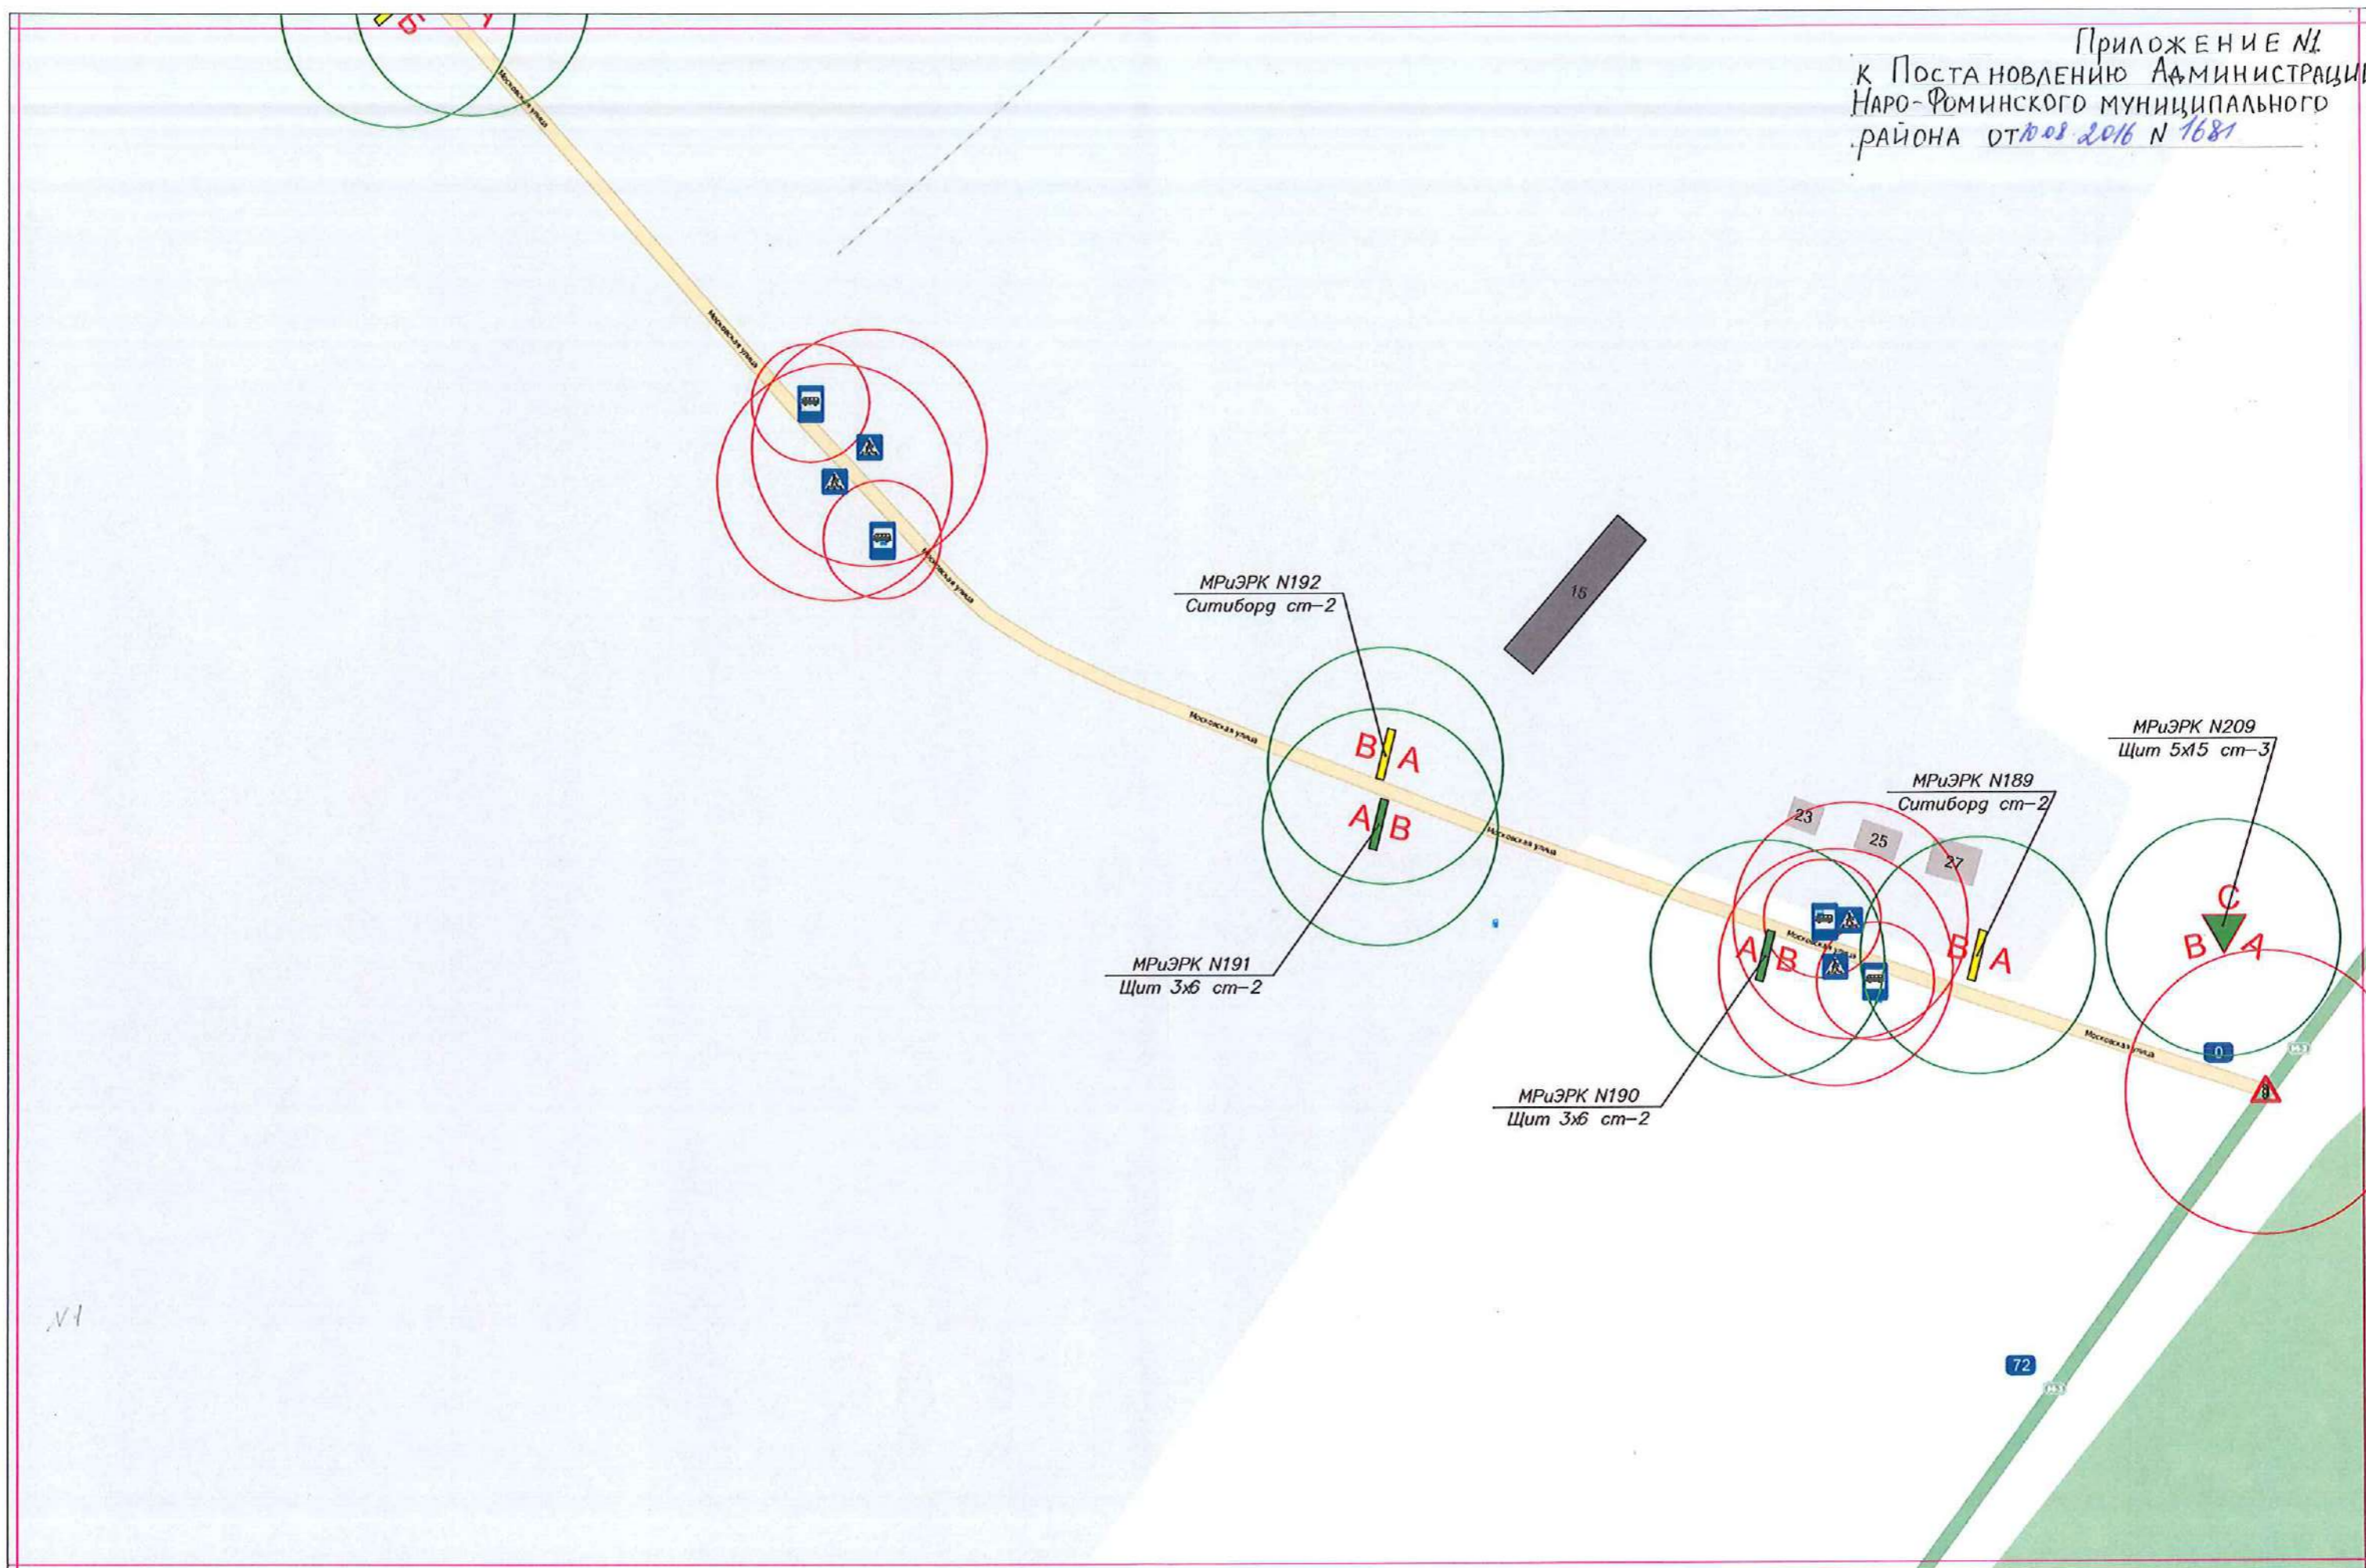


Приложение № 2  
к Постановлению Администрации  
Наро-Фоминского муниципального  
района от 10.03.2016 № 1681

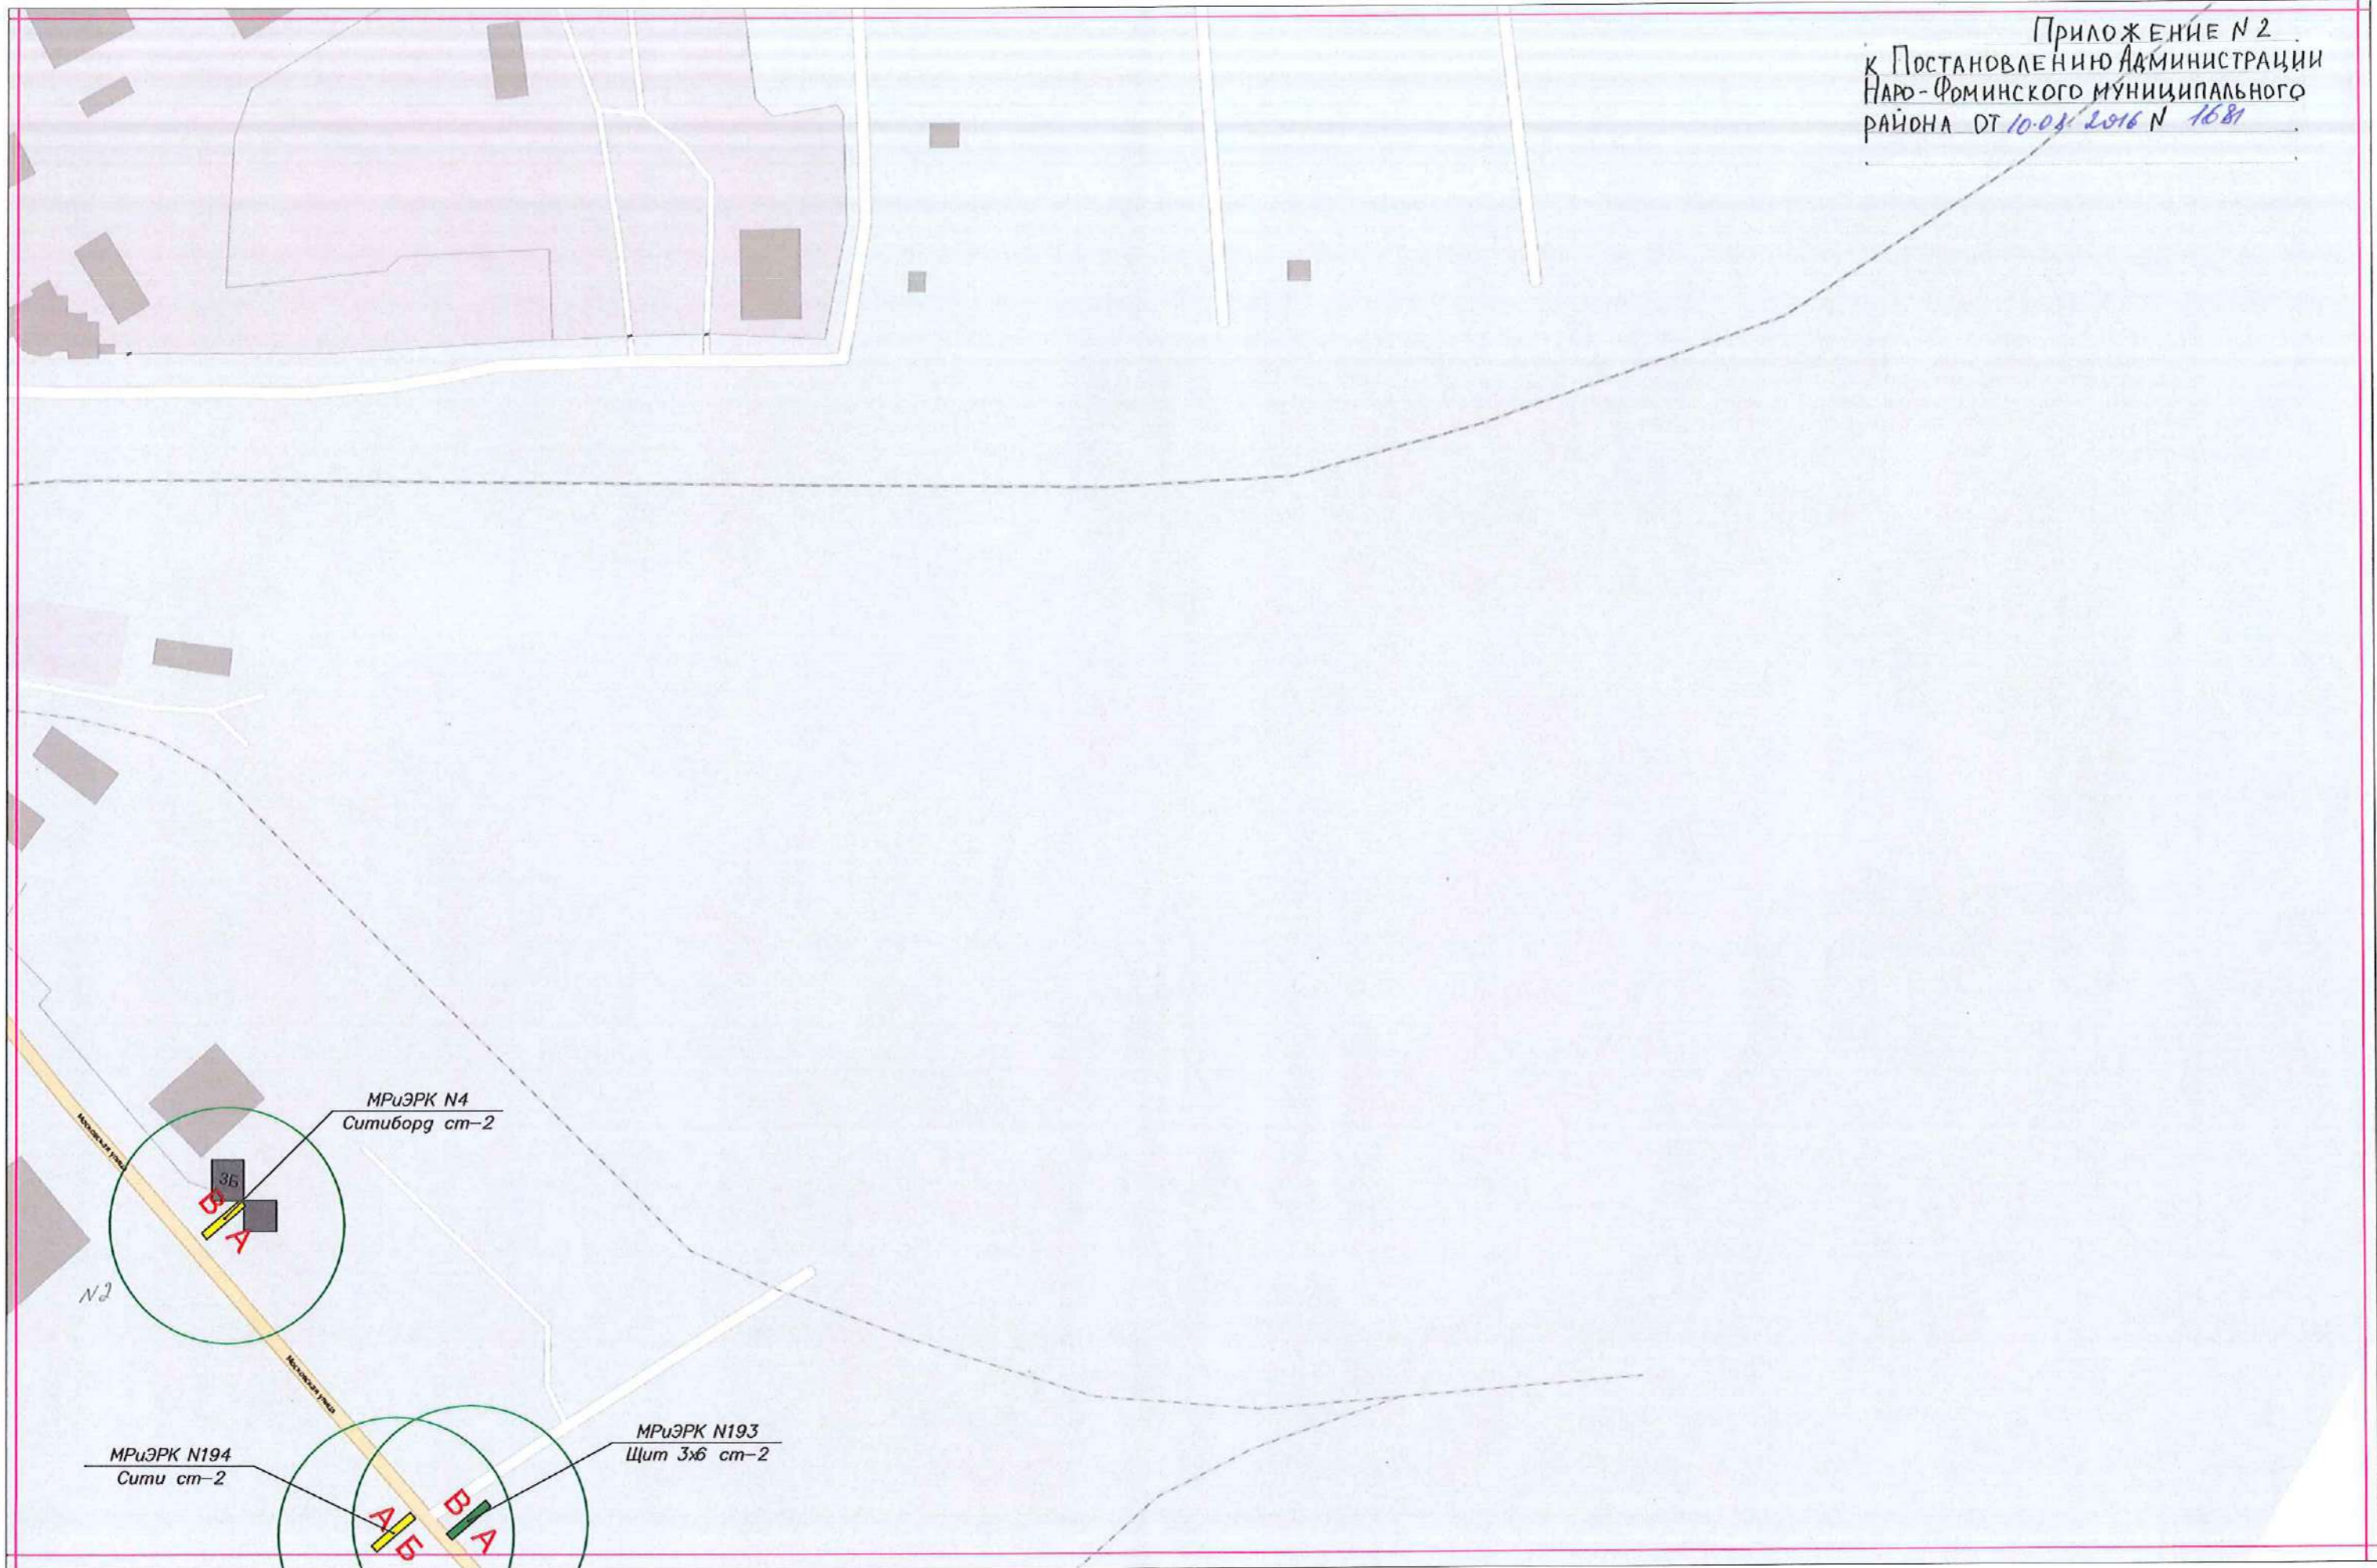







Приложение №5  
к Постановлению Администрации  
Наро-Фоминского муниципального  
района от 10.08.2016 № 1687

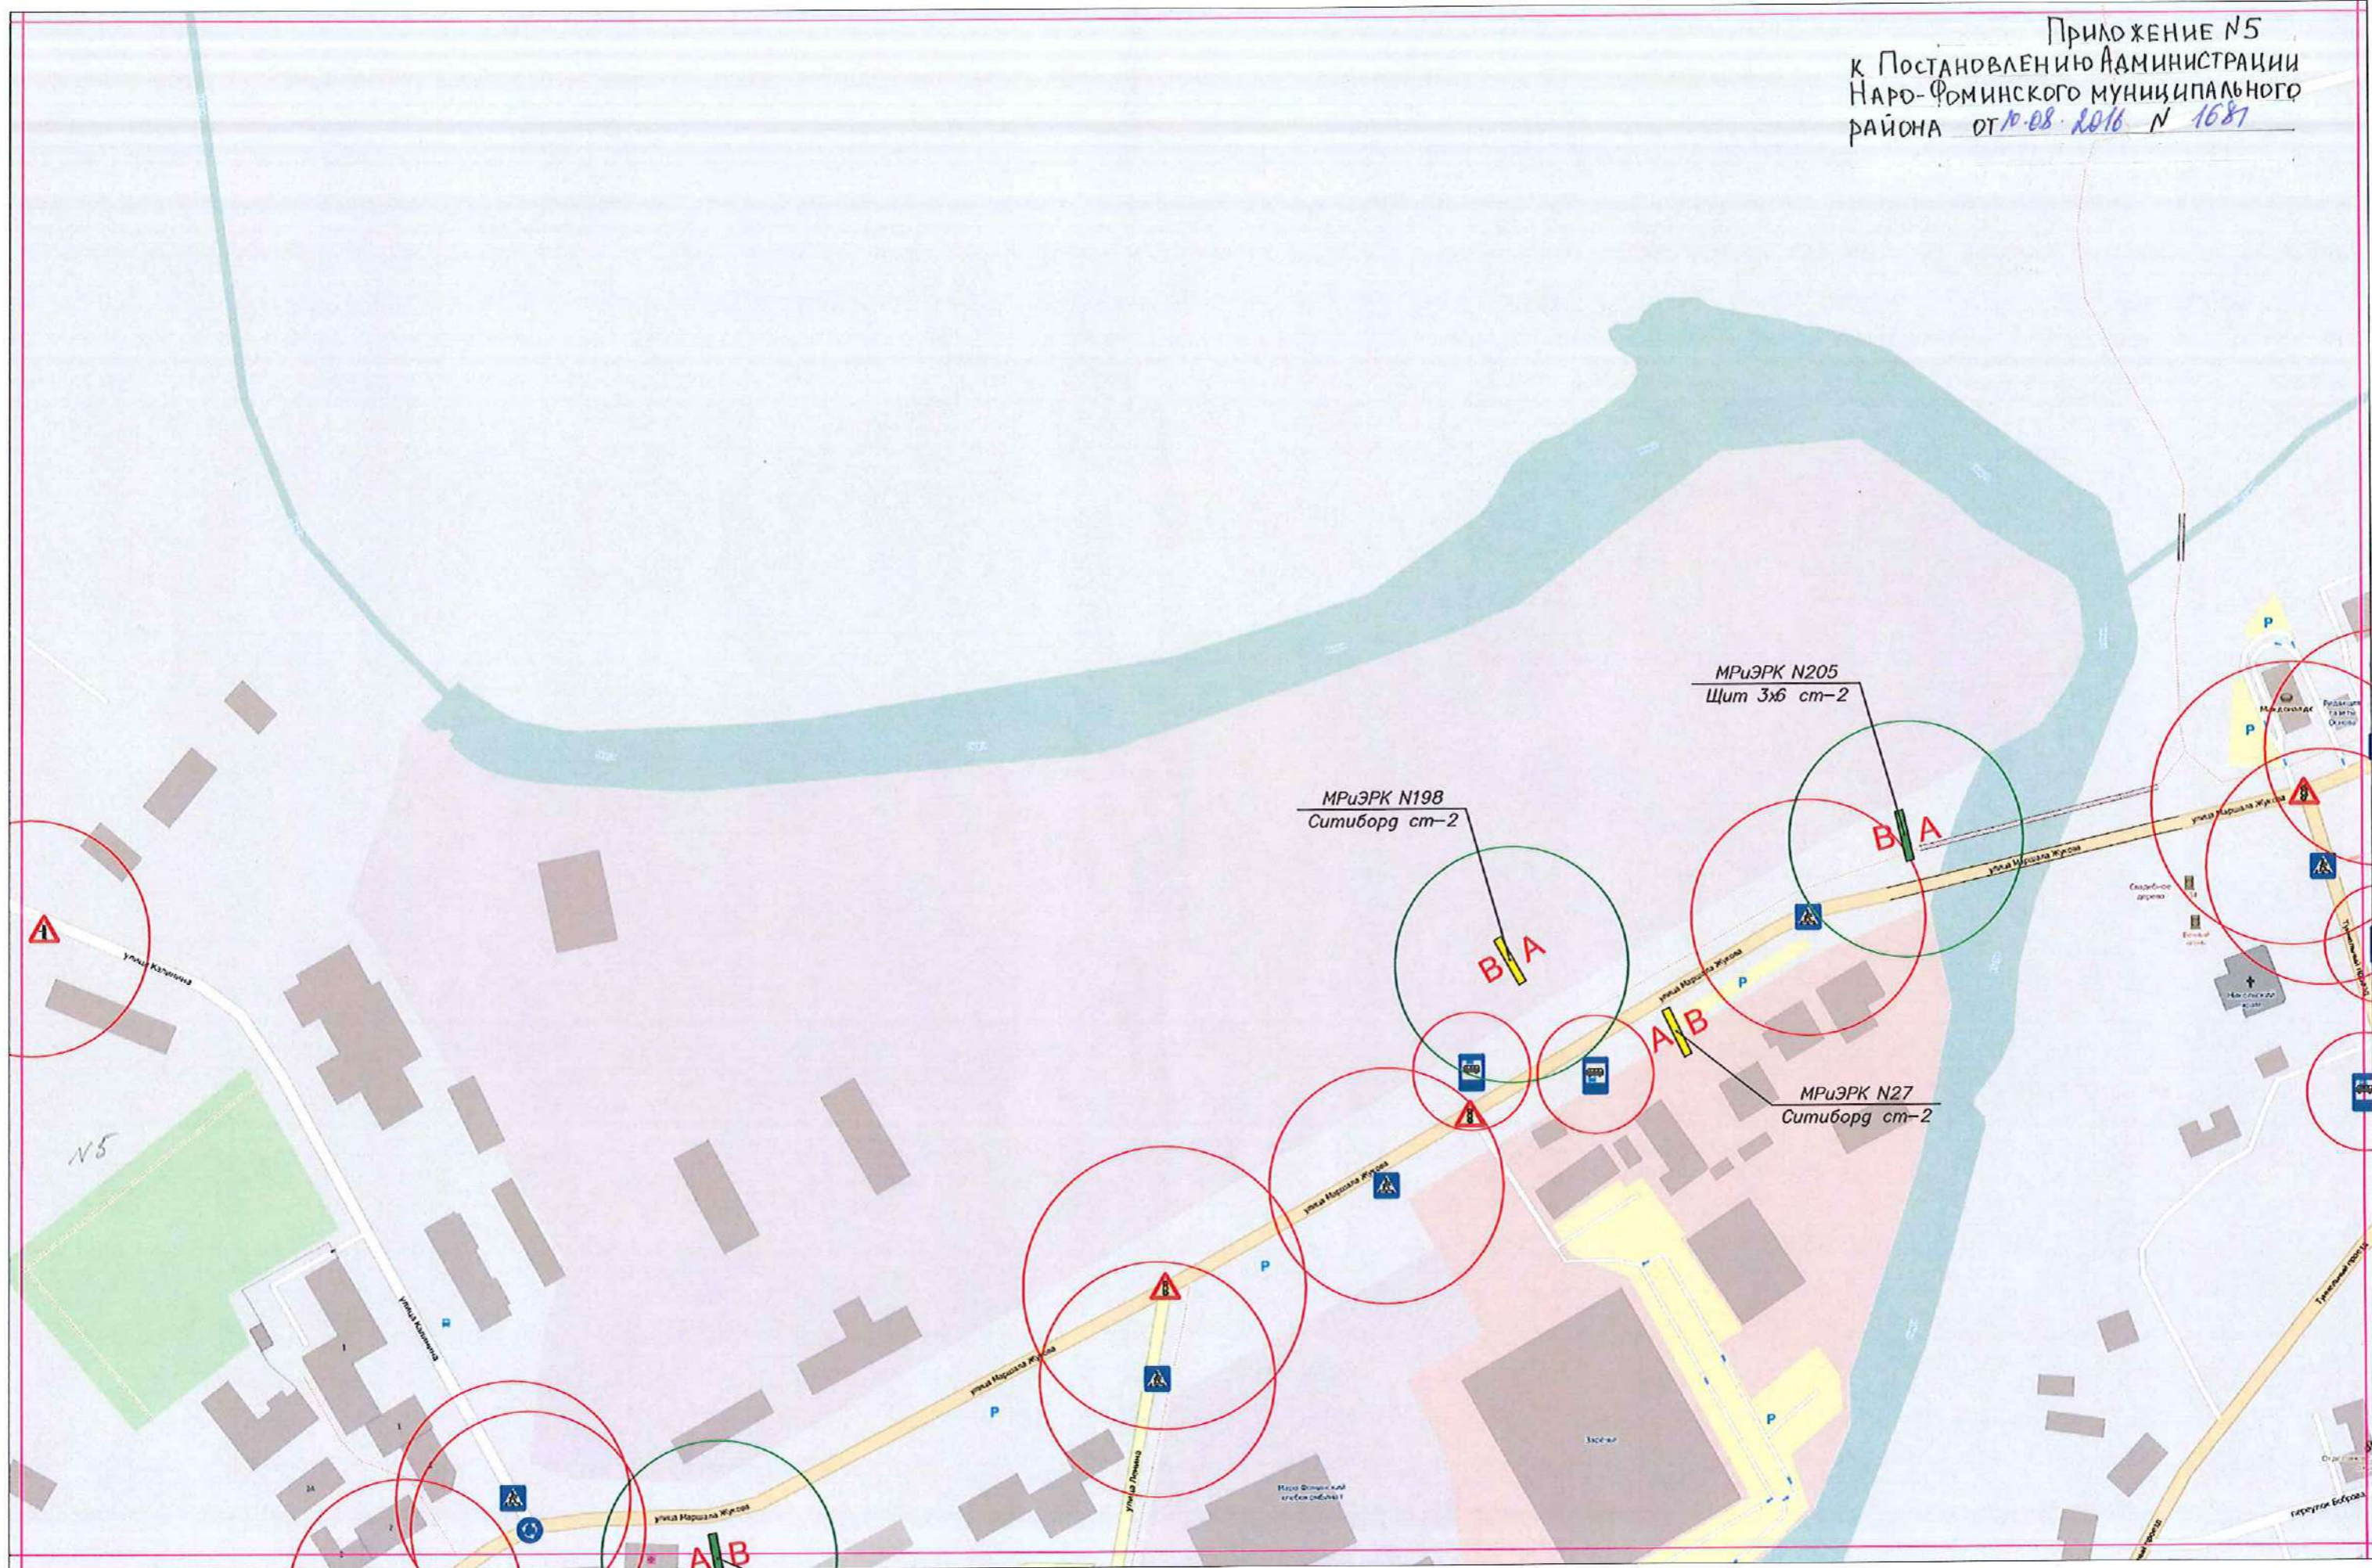


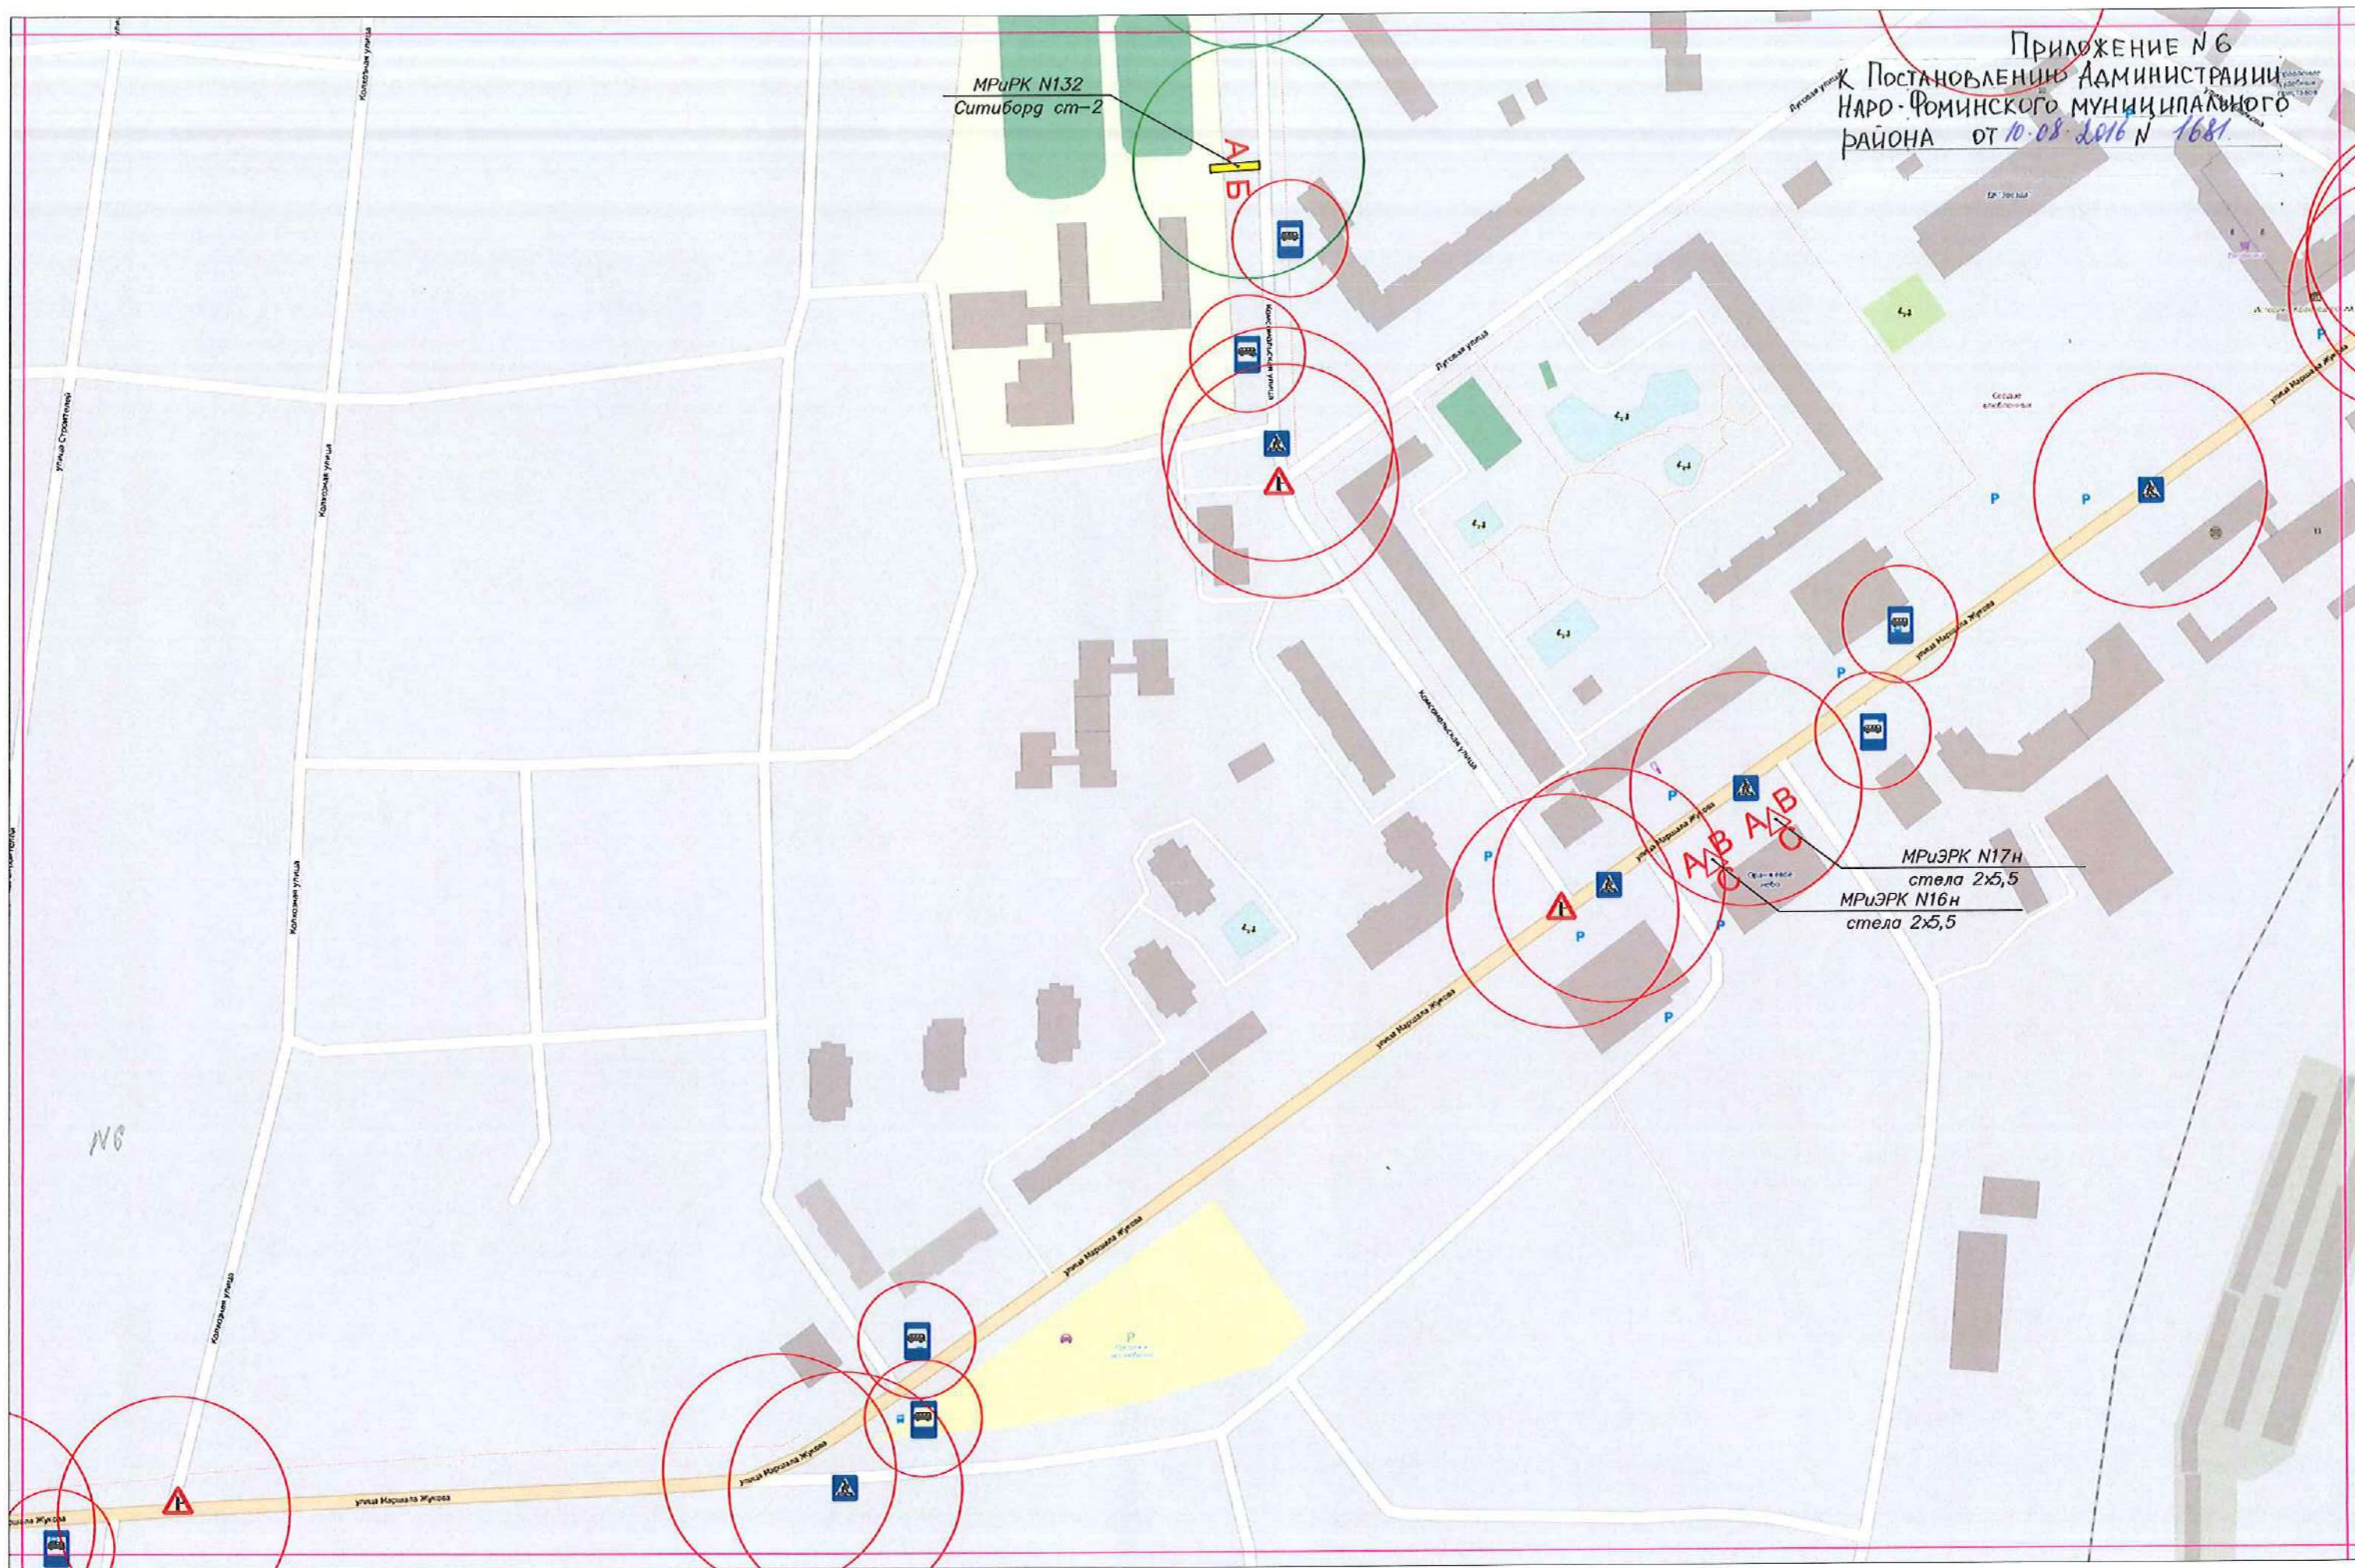


Приложение №7  
к Постановлению Администрации  
Наро-Фоминского муниципального  
района от 10.08.2016 № 1681

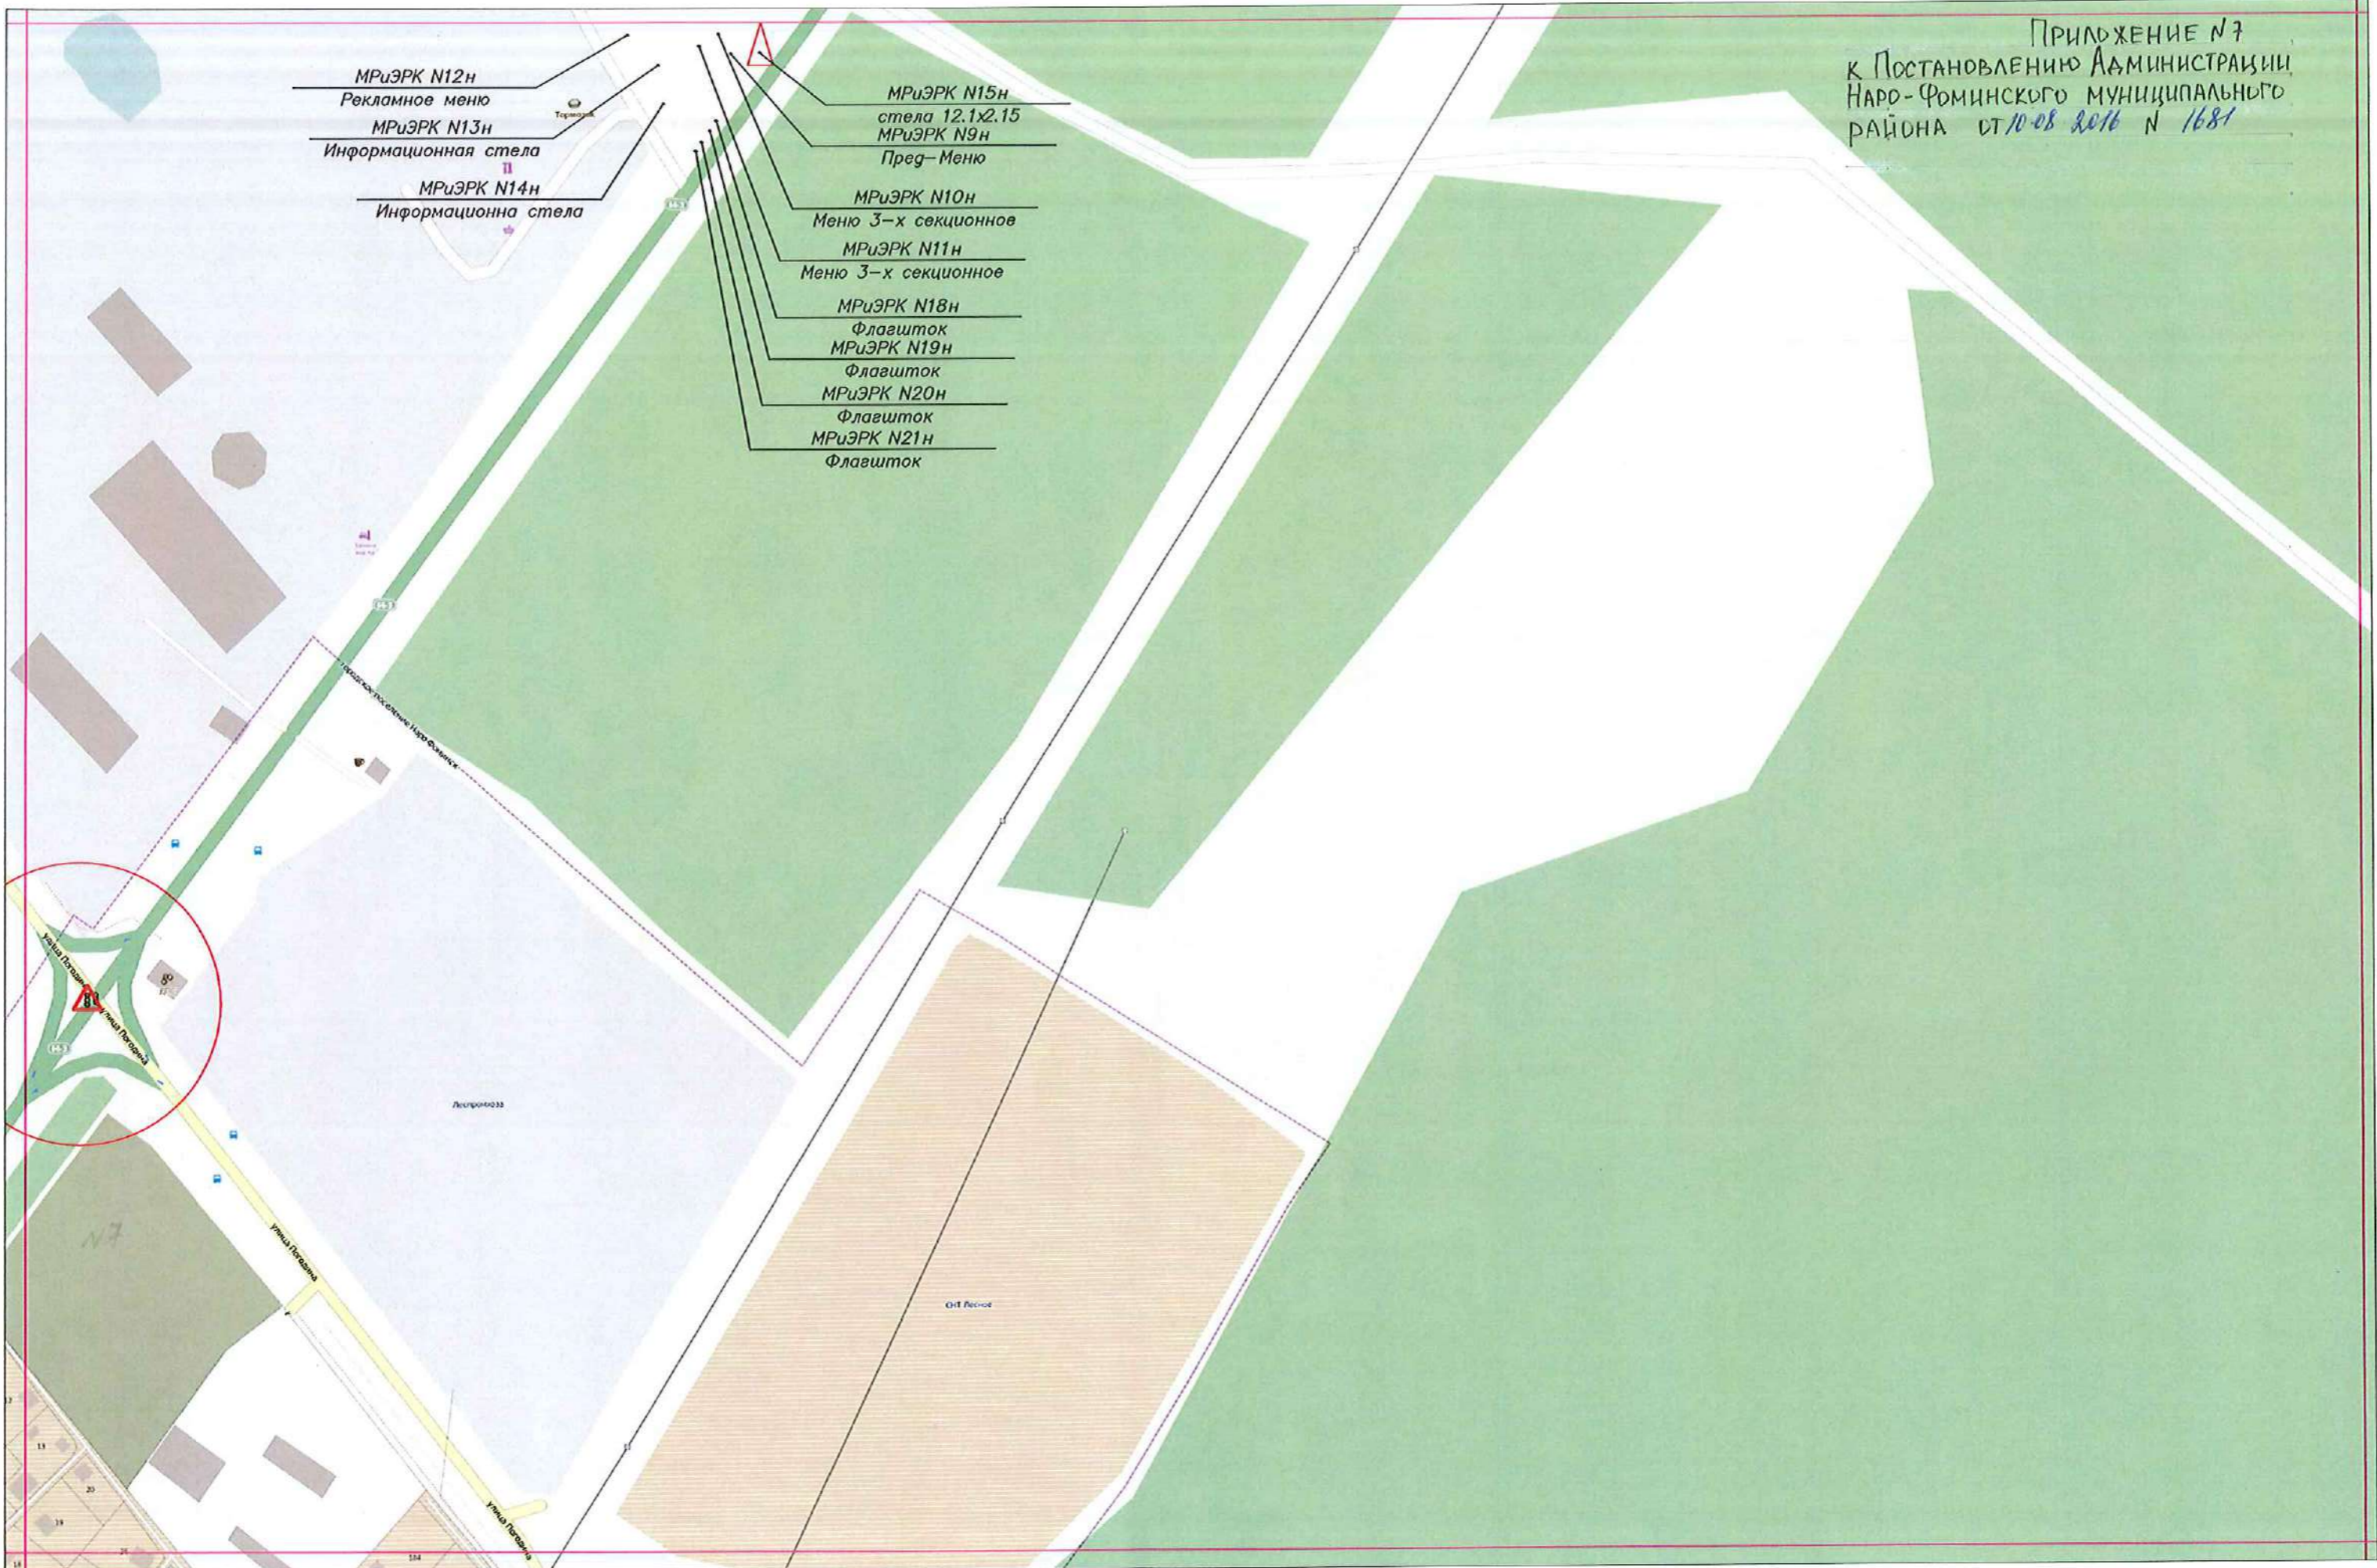


Приложение № 8  
к Постановлению Администрации  
Наро-Фоминского муниципального  
района от 10.08.2016 № 1681

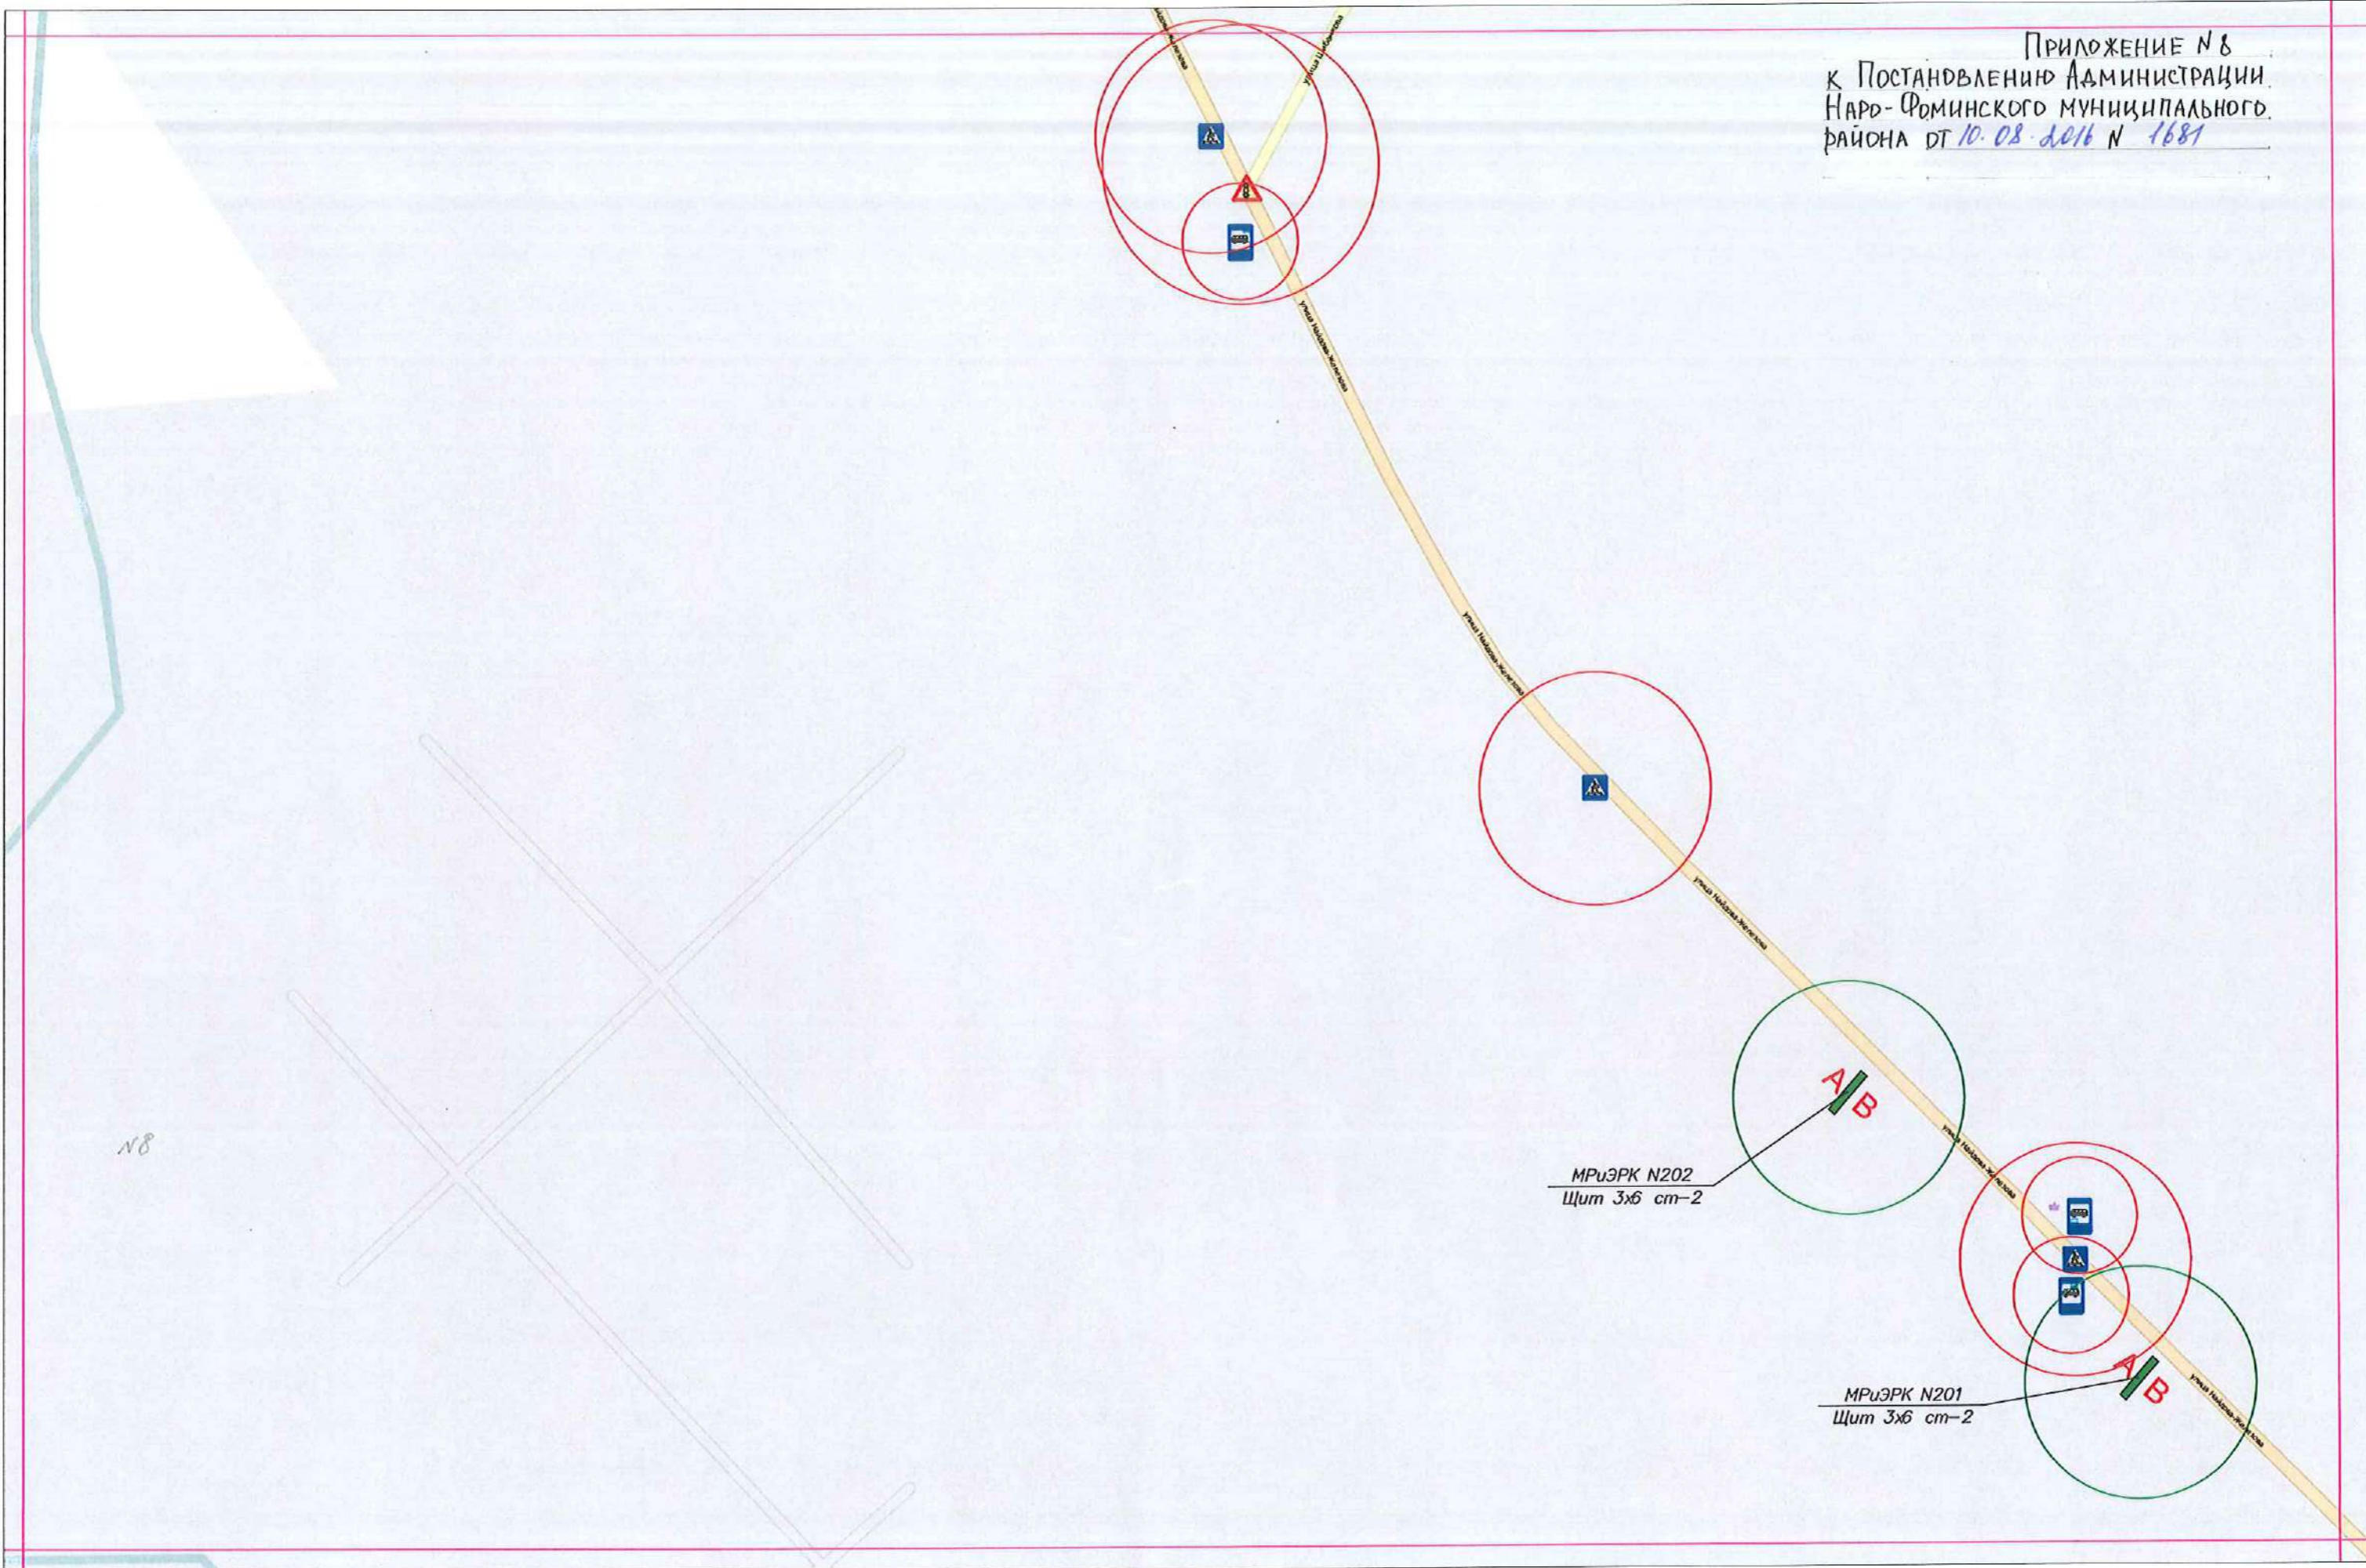

ПРИЛОЖЕНИЕ №9  
К ПОСТАНОВЛЕНИЮ АДМИНИСТРАЦИИ  
НАРО-ФОМИНСКОГО МУНИЦИПАЛЬНОГО  
РАЙОНА ОТ 10.08.2016 N 1681

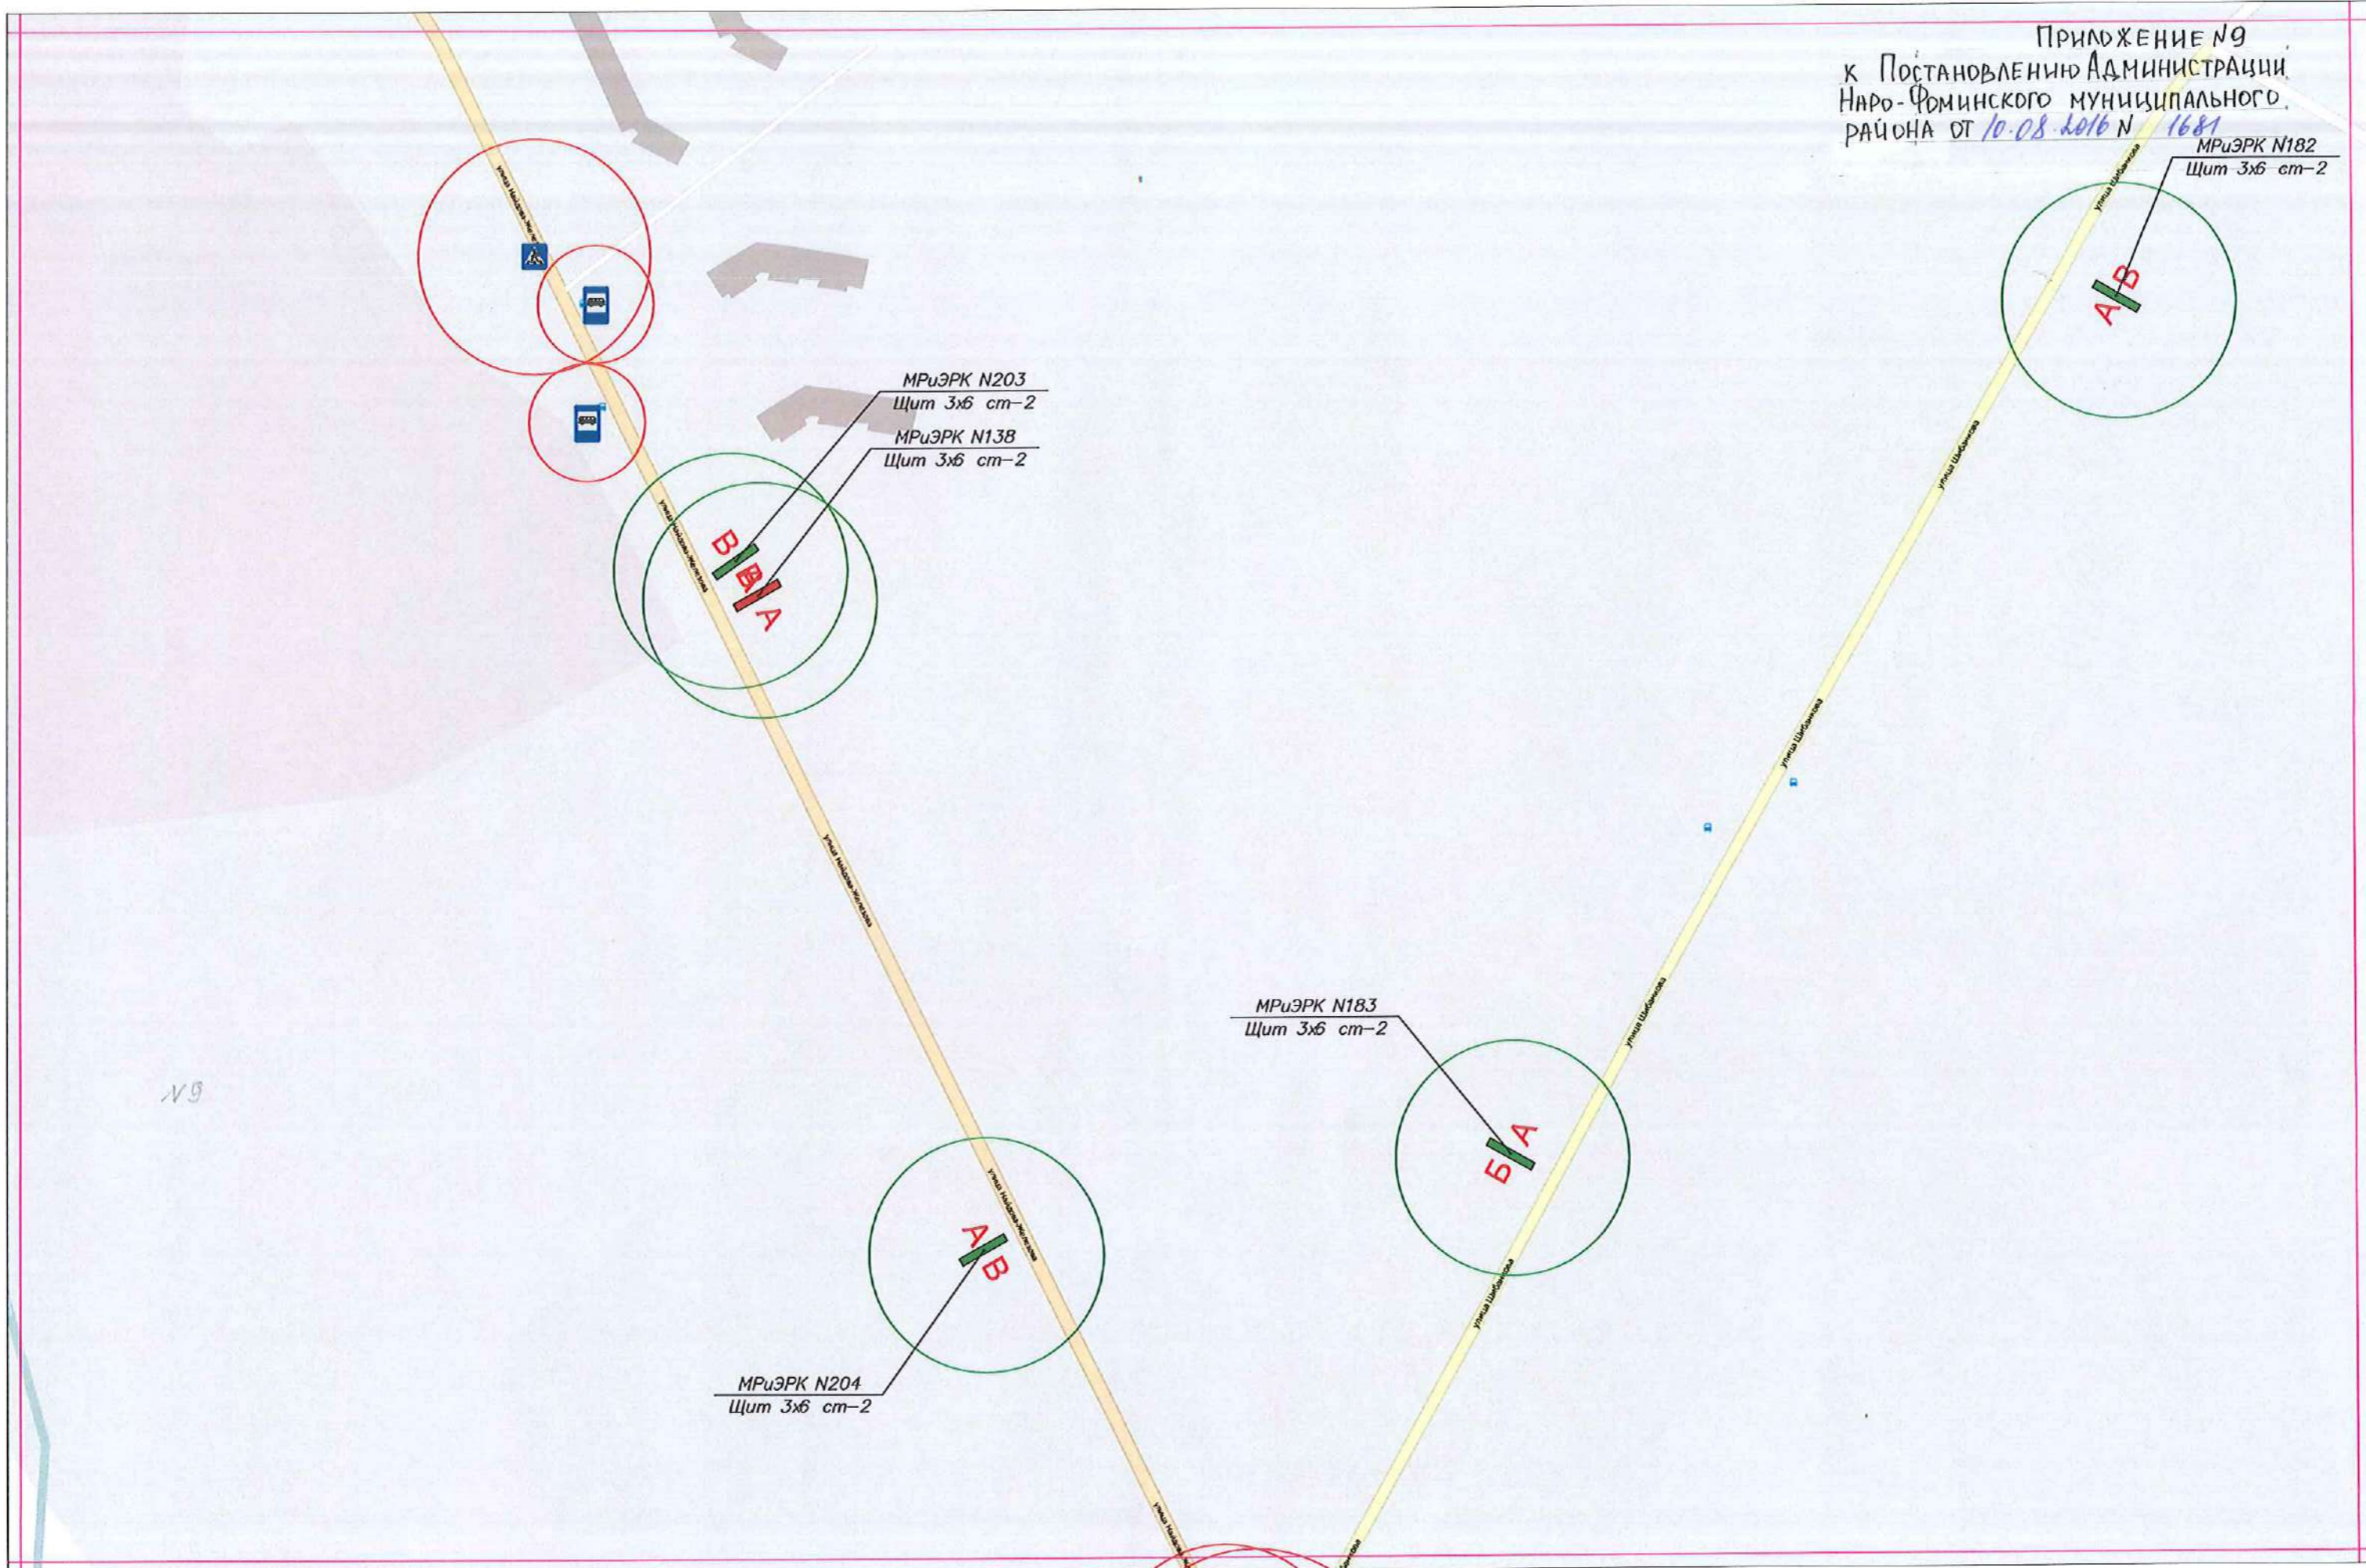


ПРИЛОЖЕНИЕ №10  
к Постановлению Администрации  
Наро-Фоминского муниципального  
района от 10.08.2016 № 1681

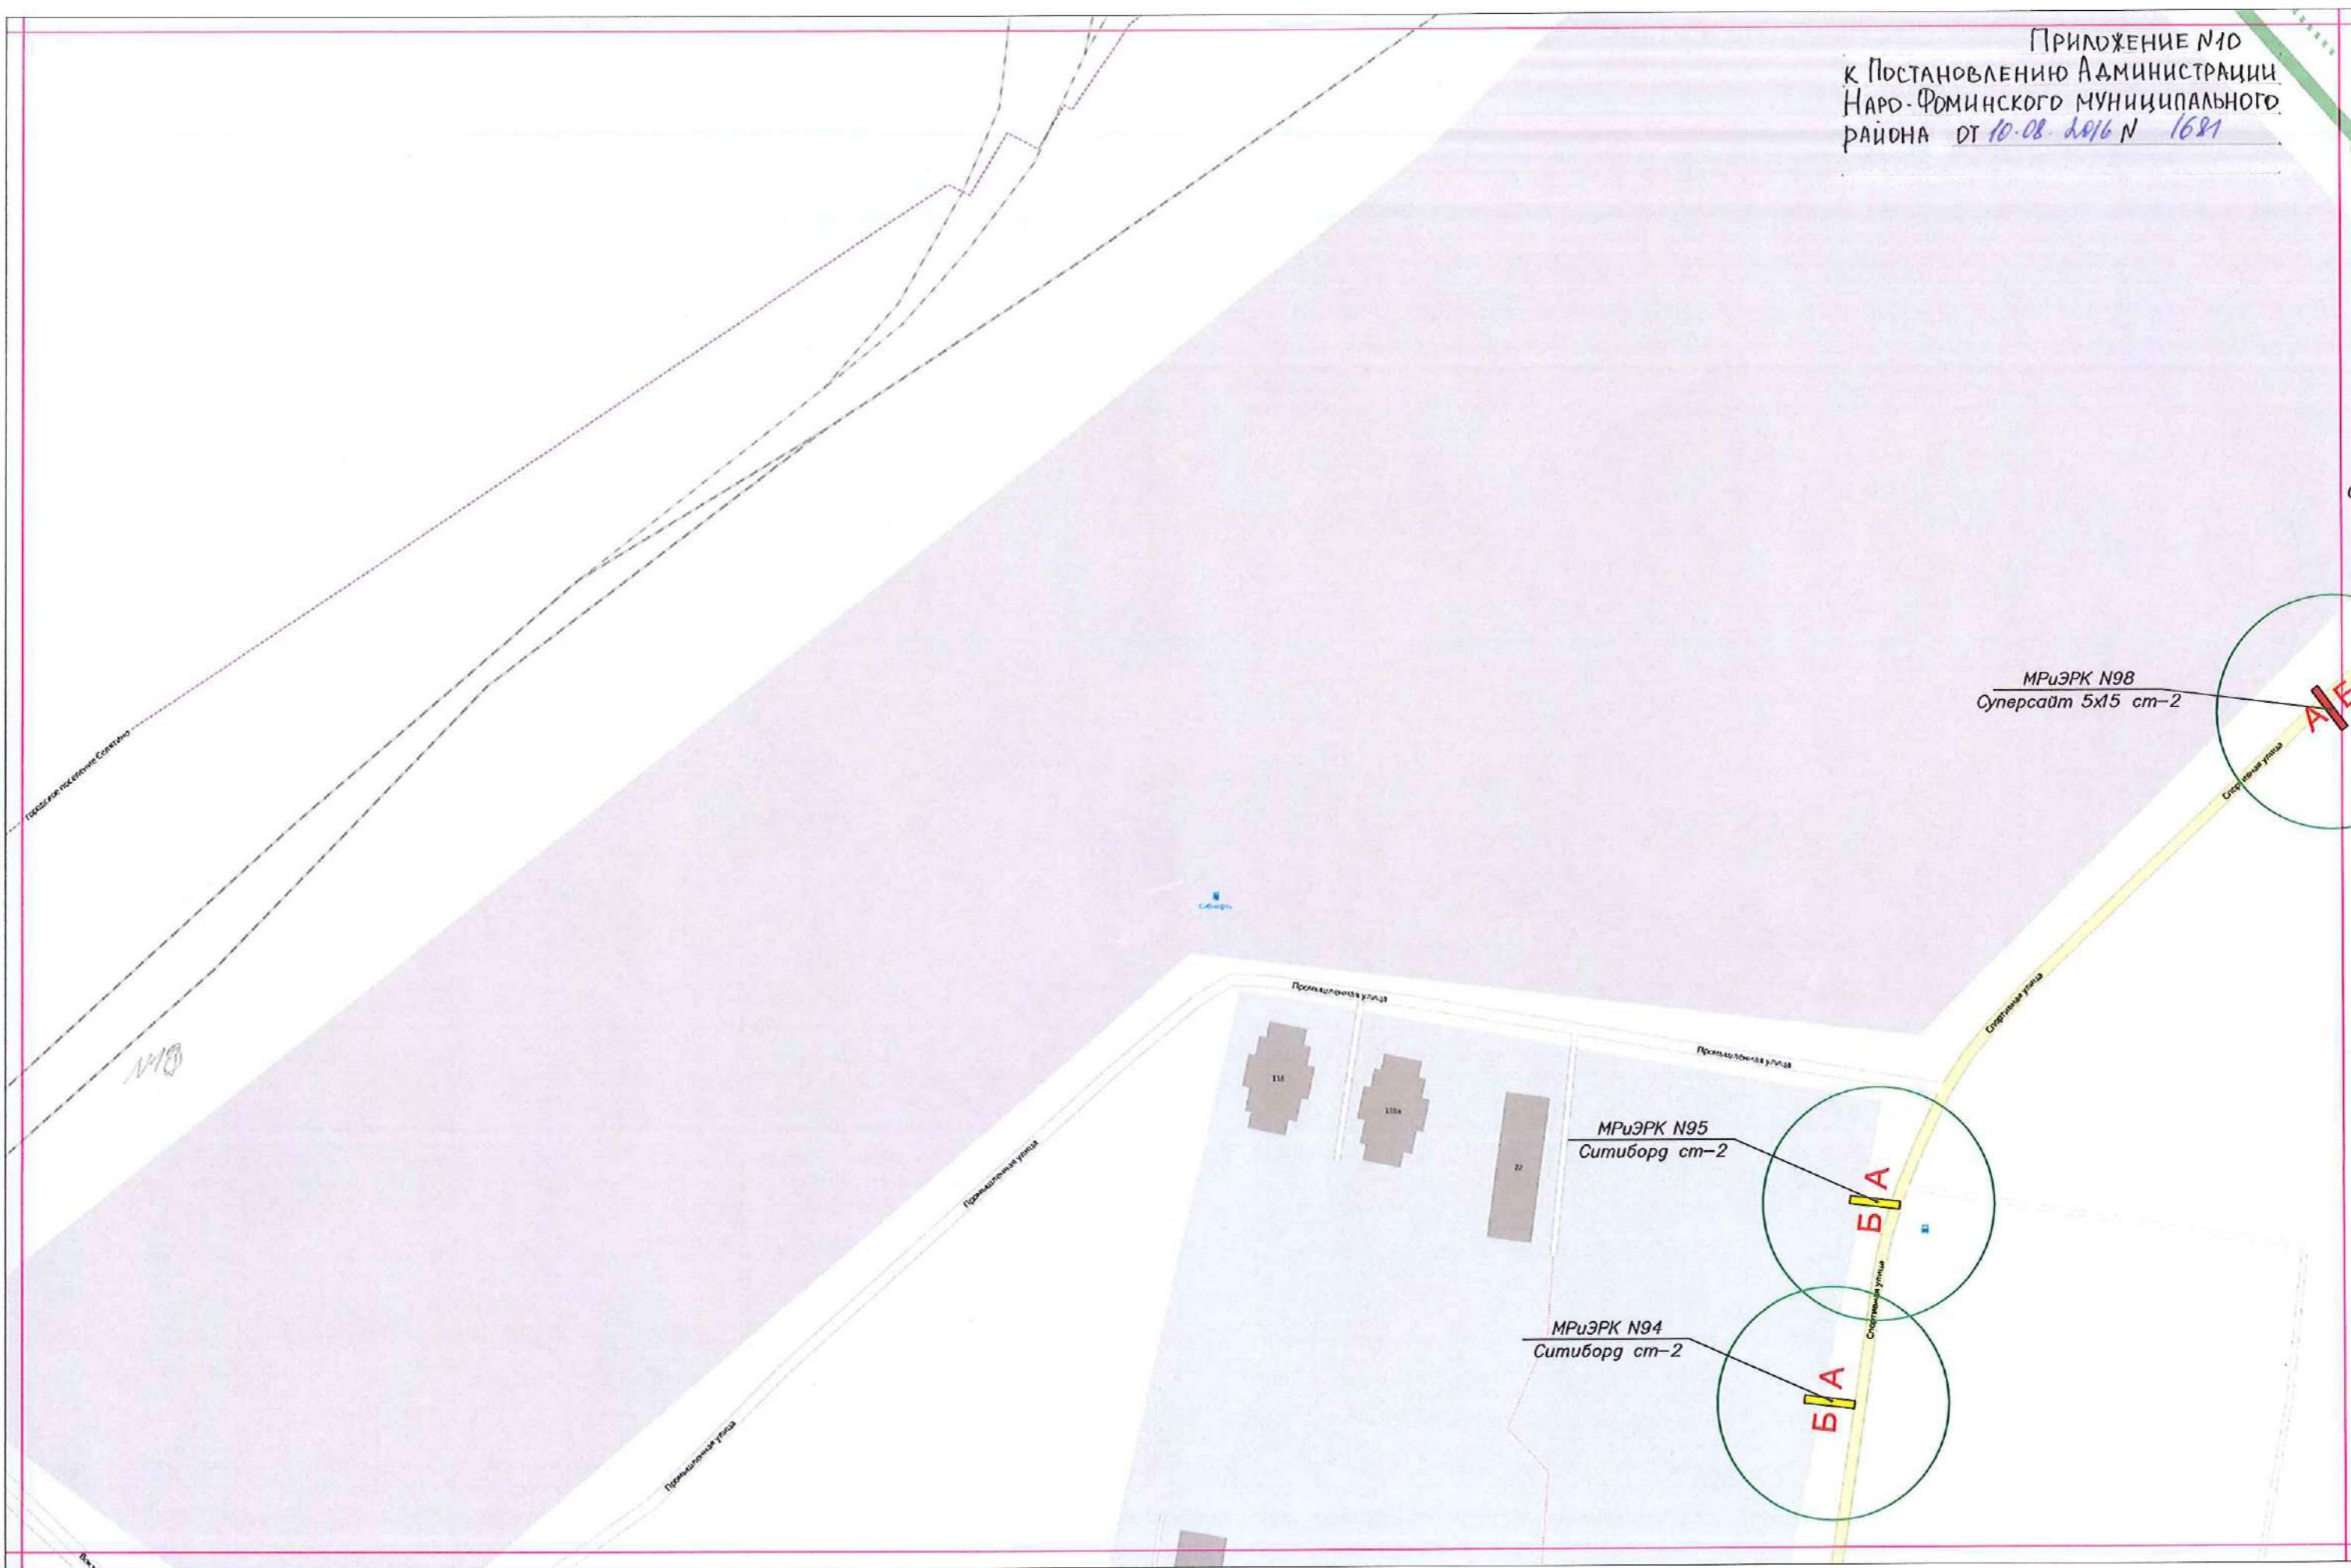

Масштаб 1:2500

Приложение № 11  
к Постановлению Администрации  
Наро-Фоминского муниципального  
района от 10.08.2016 № 1687

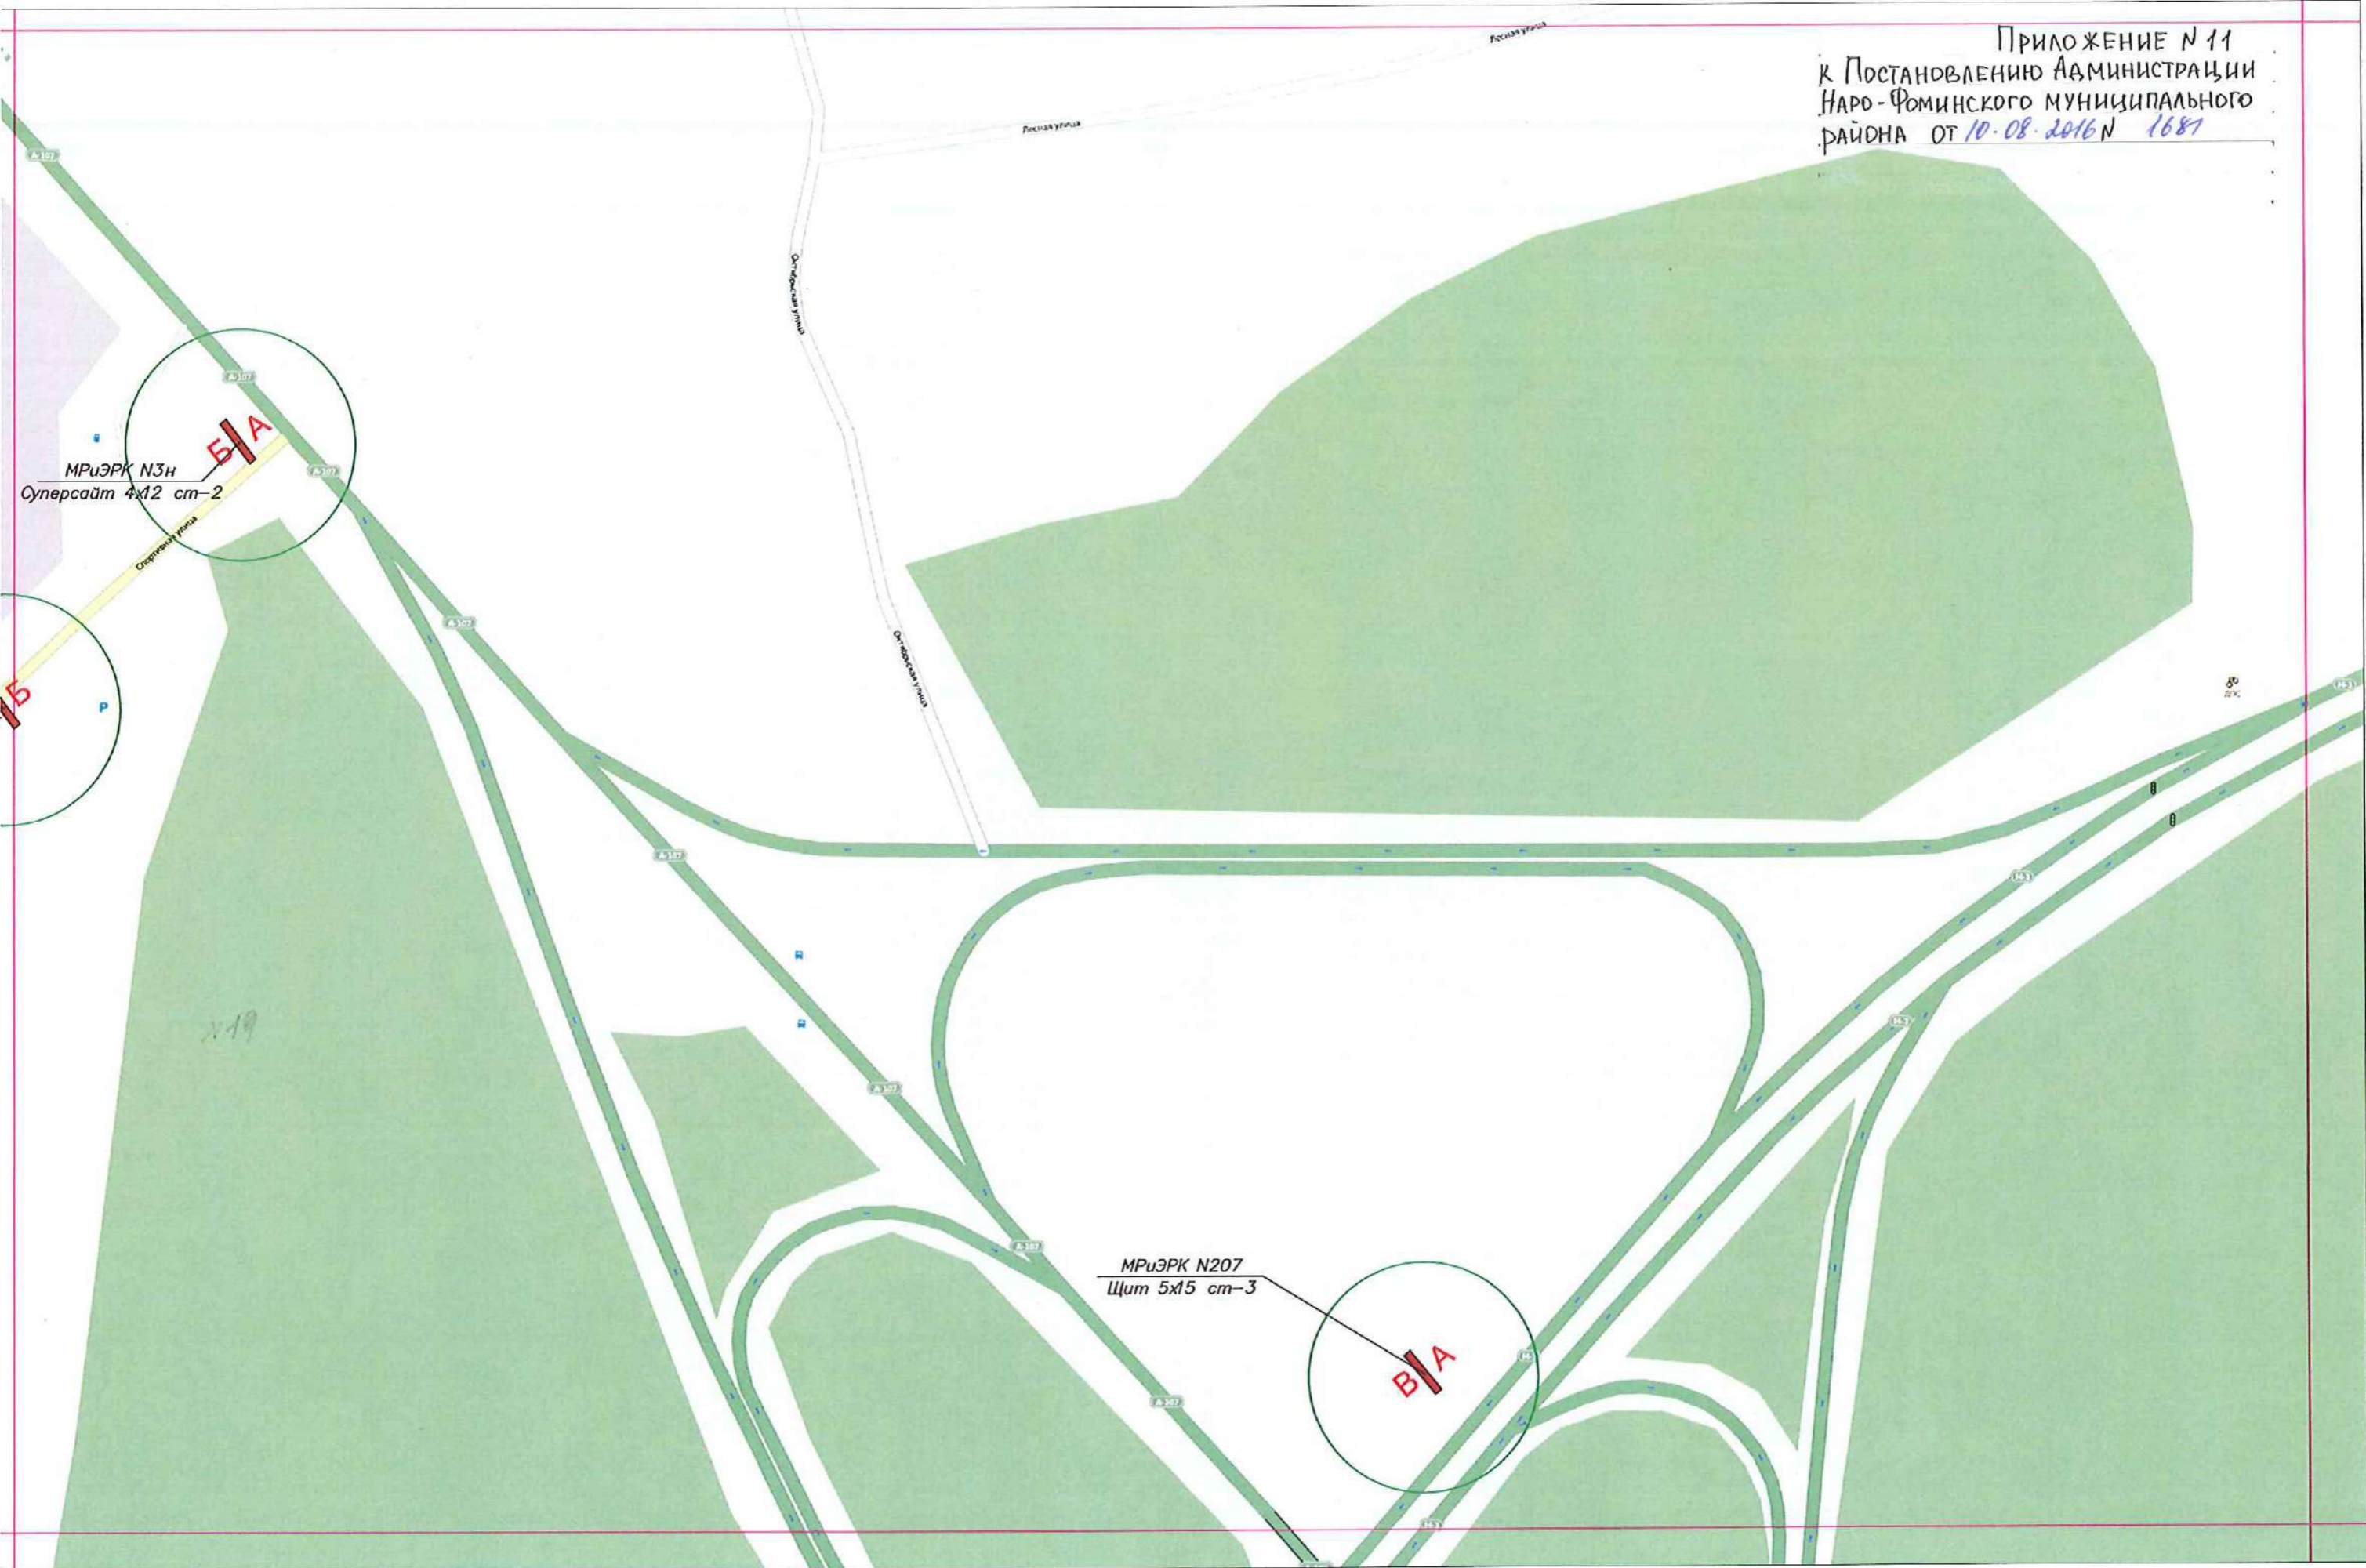

Приложение №12  
к Постановлению Администрации  
Наро-Фоминского муниципального  
района от 10.08.2016 № 1687

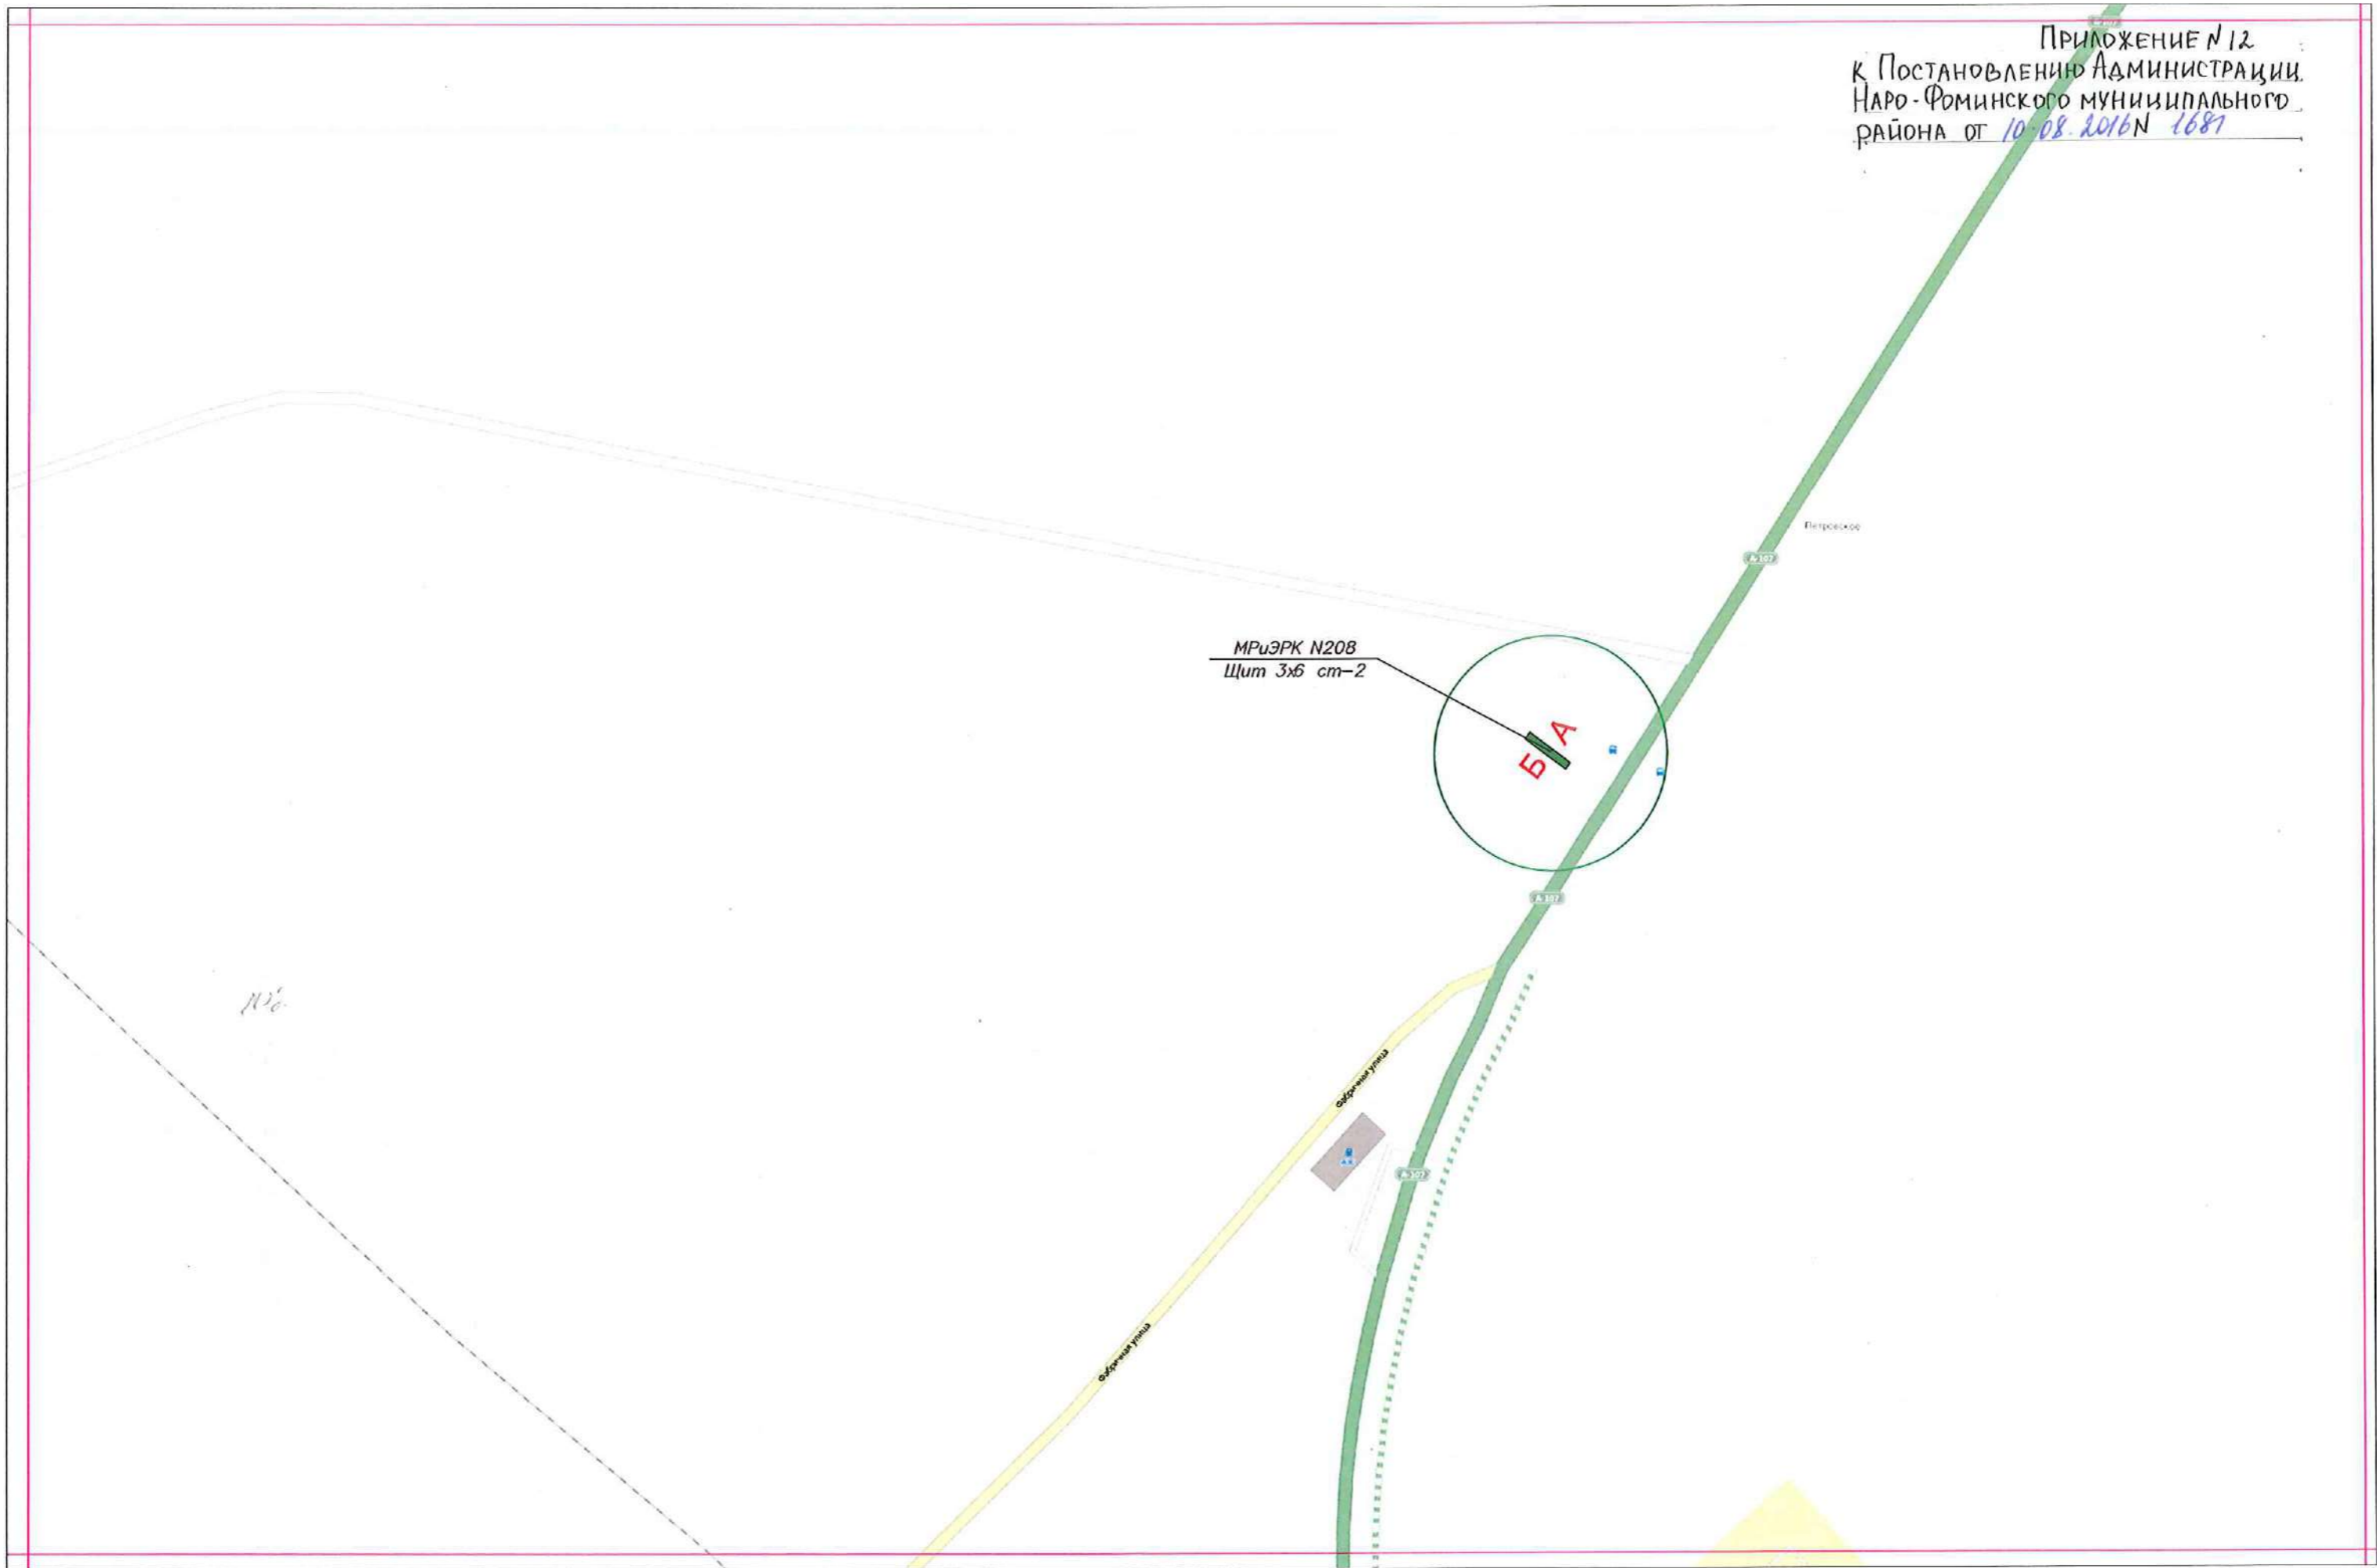






Схема расположения листов гп.Верея и сп.Веселево

Приложение №15  
к Постановлению Администрации  
Наро-Фоминского муниципального  
района от 10.08.2016 № 1681

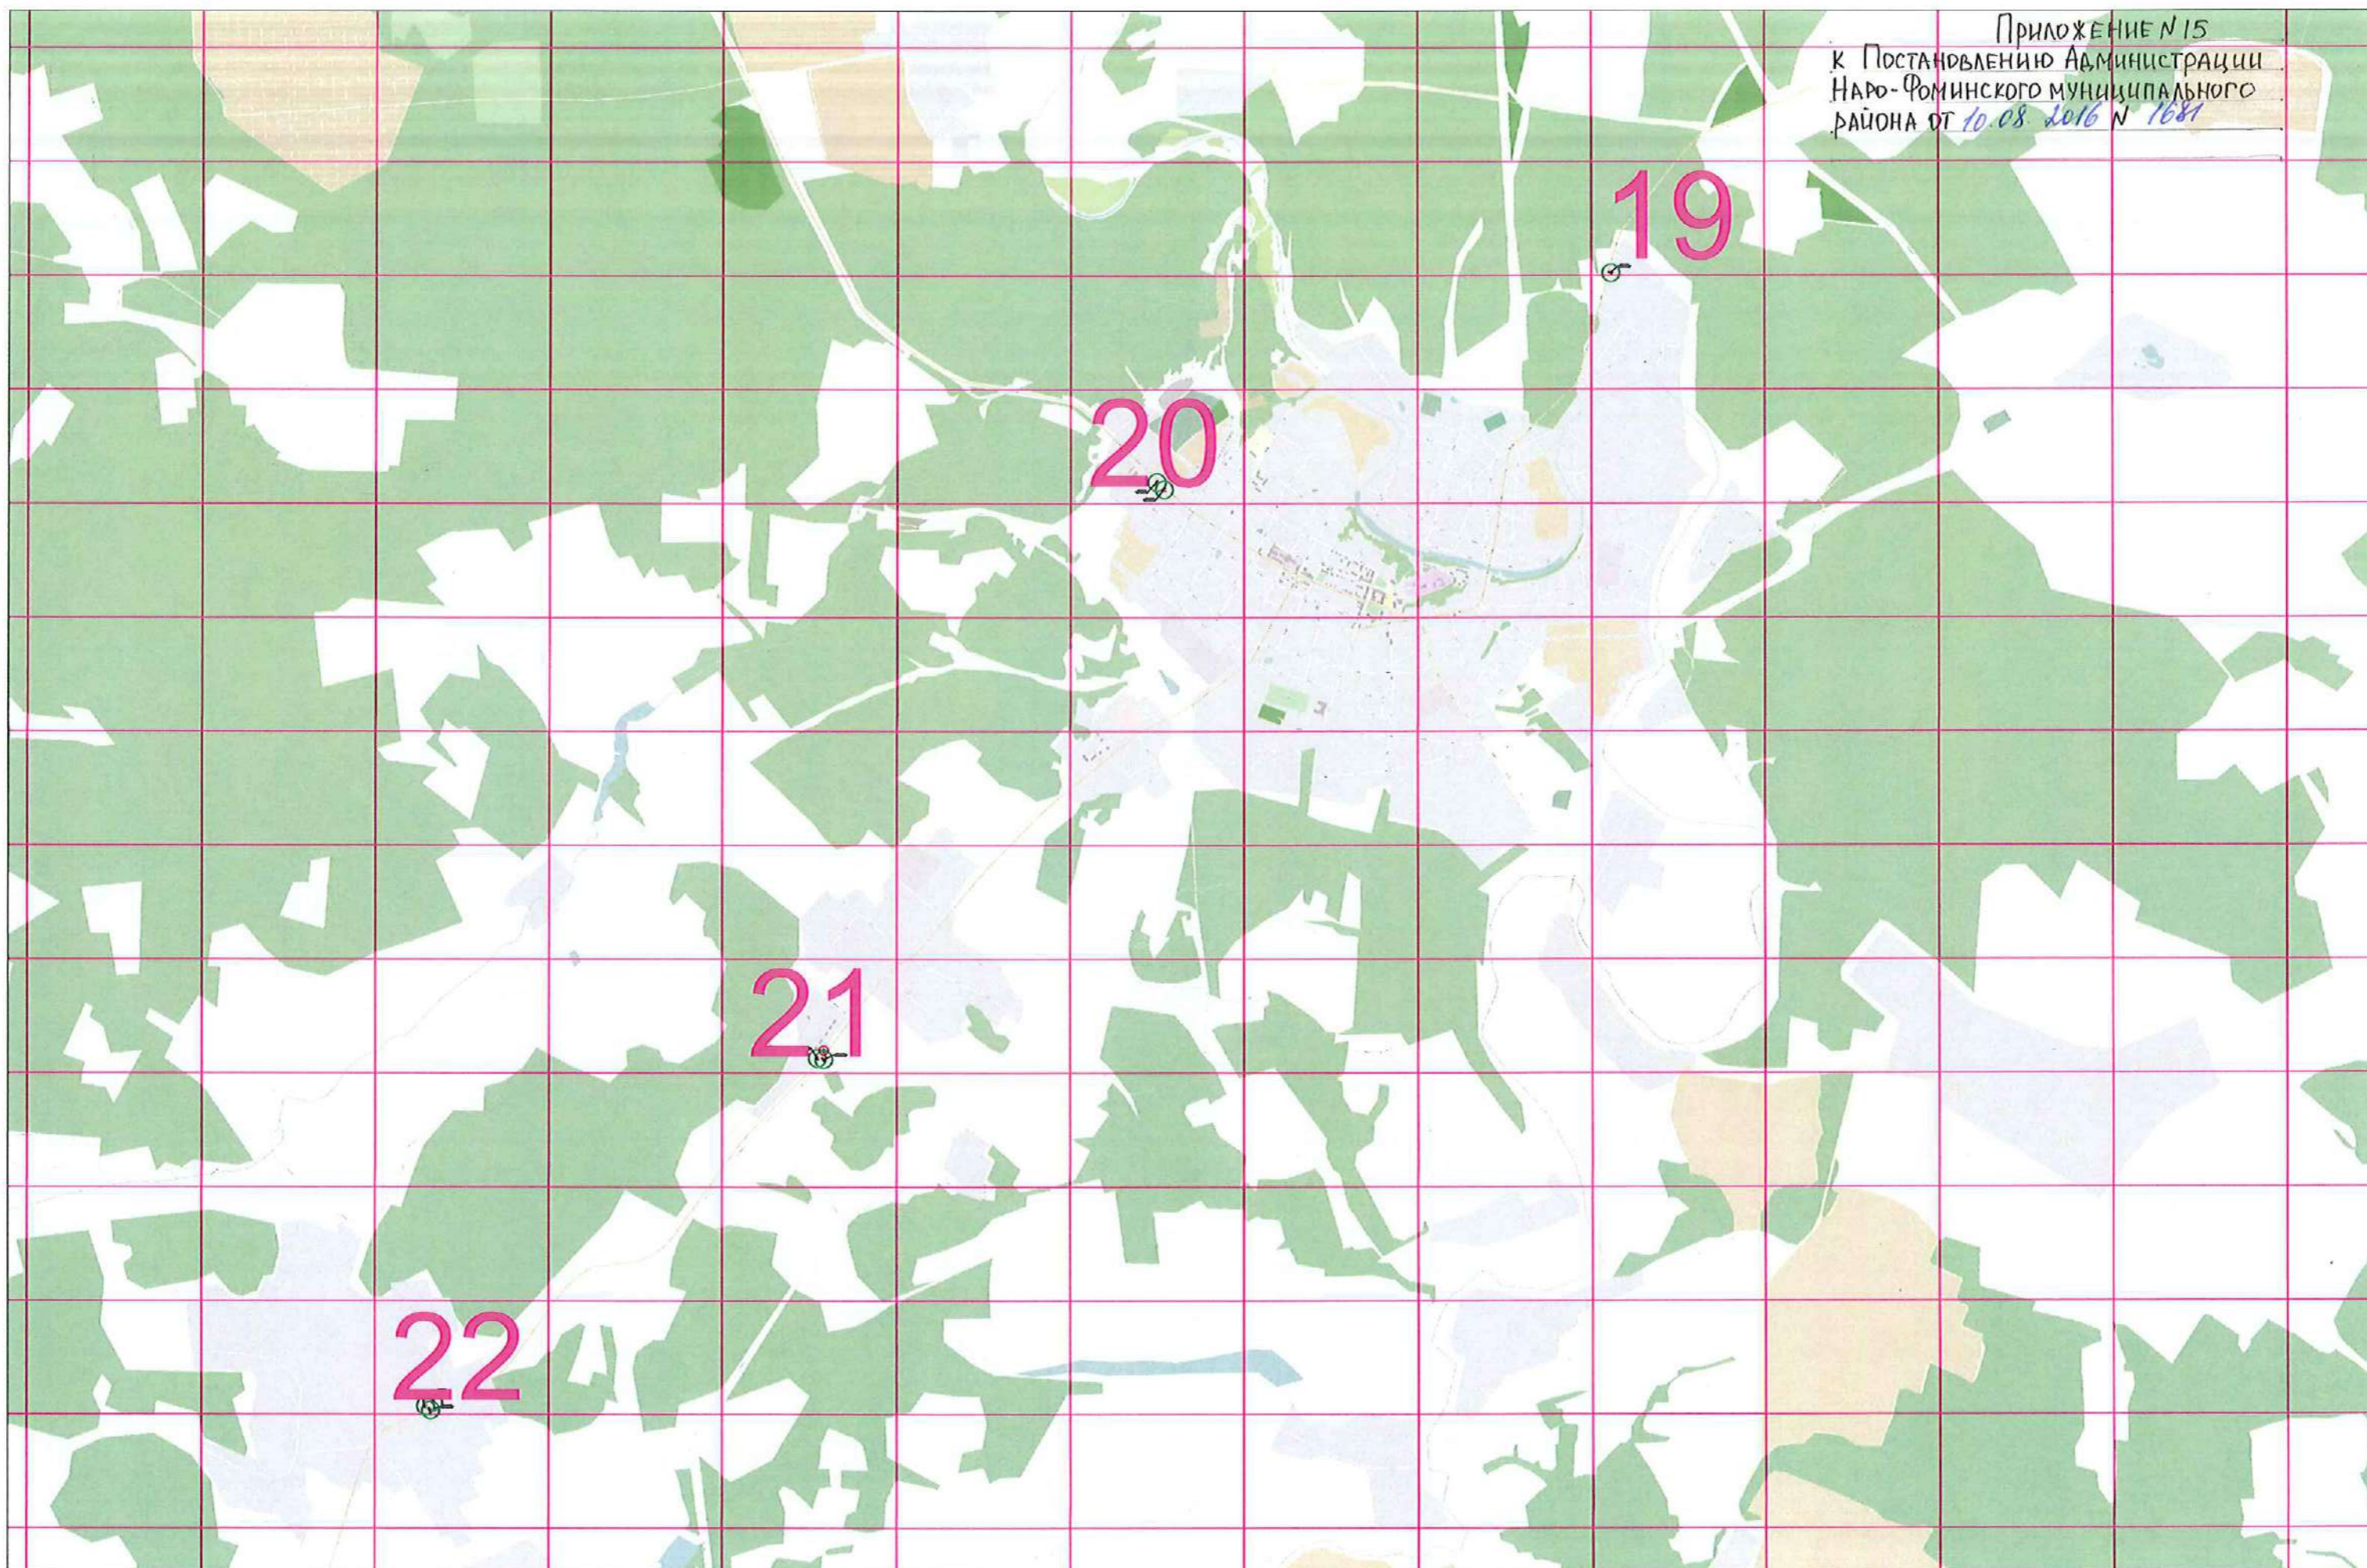


Схема расположения листов гп.Апрелевка, гп.Калининец и гп. Селятино

Приложение №16  
к Постановлению Администрации  
Наро-Фоминского муниципального  
района от 10.08.2016 № 1681

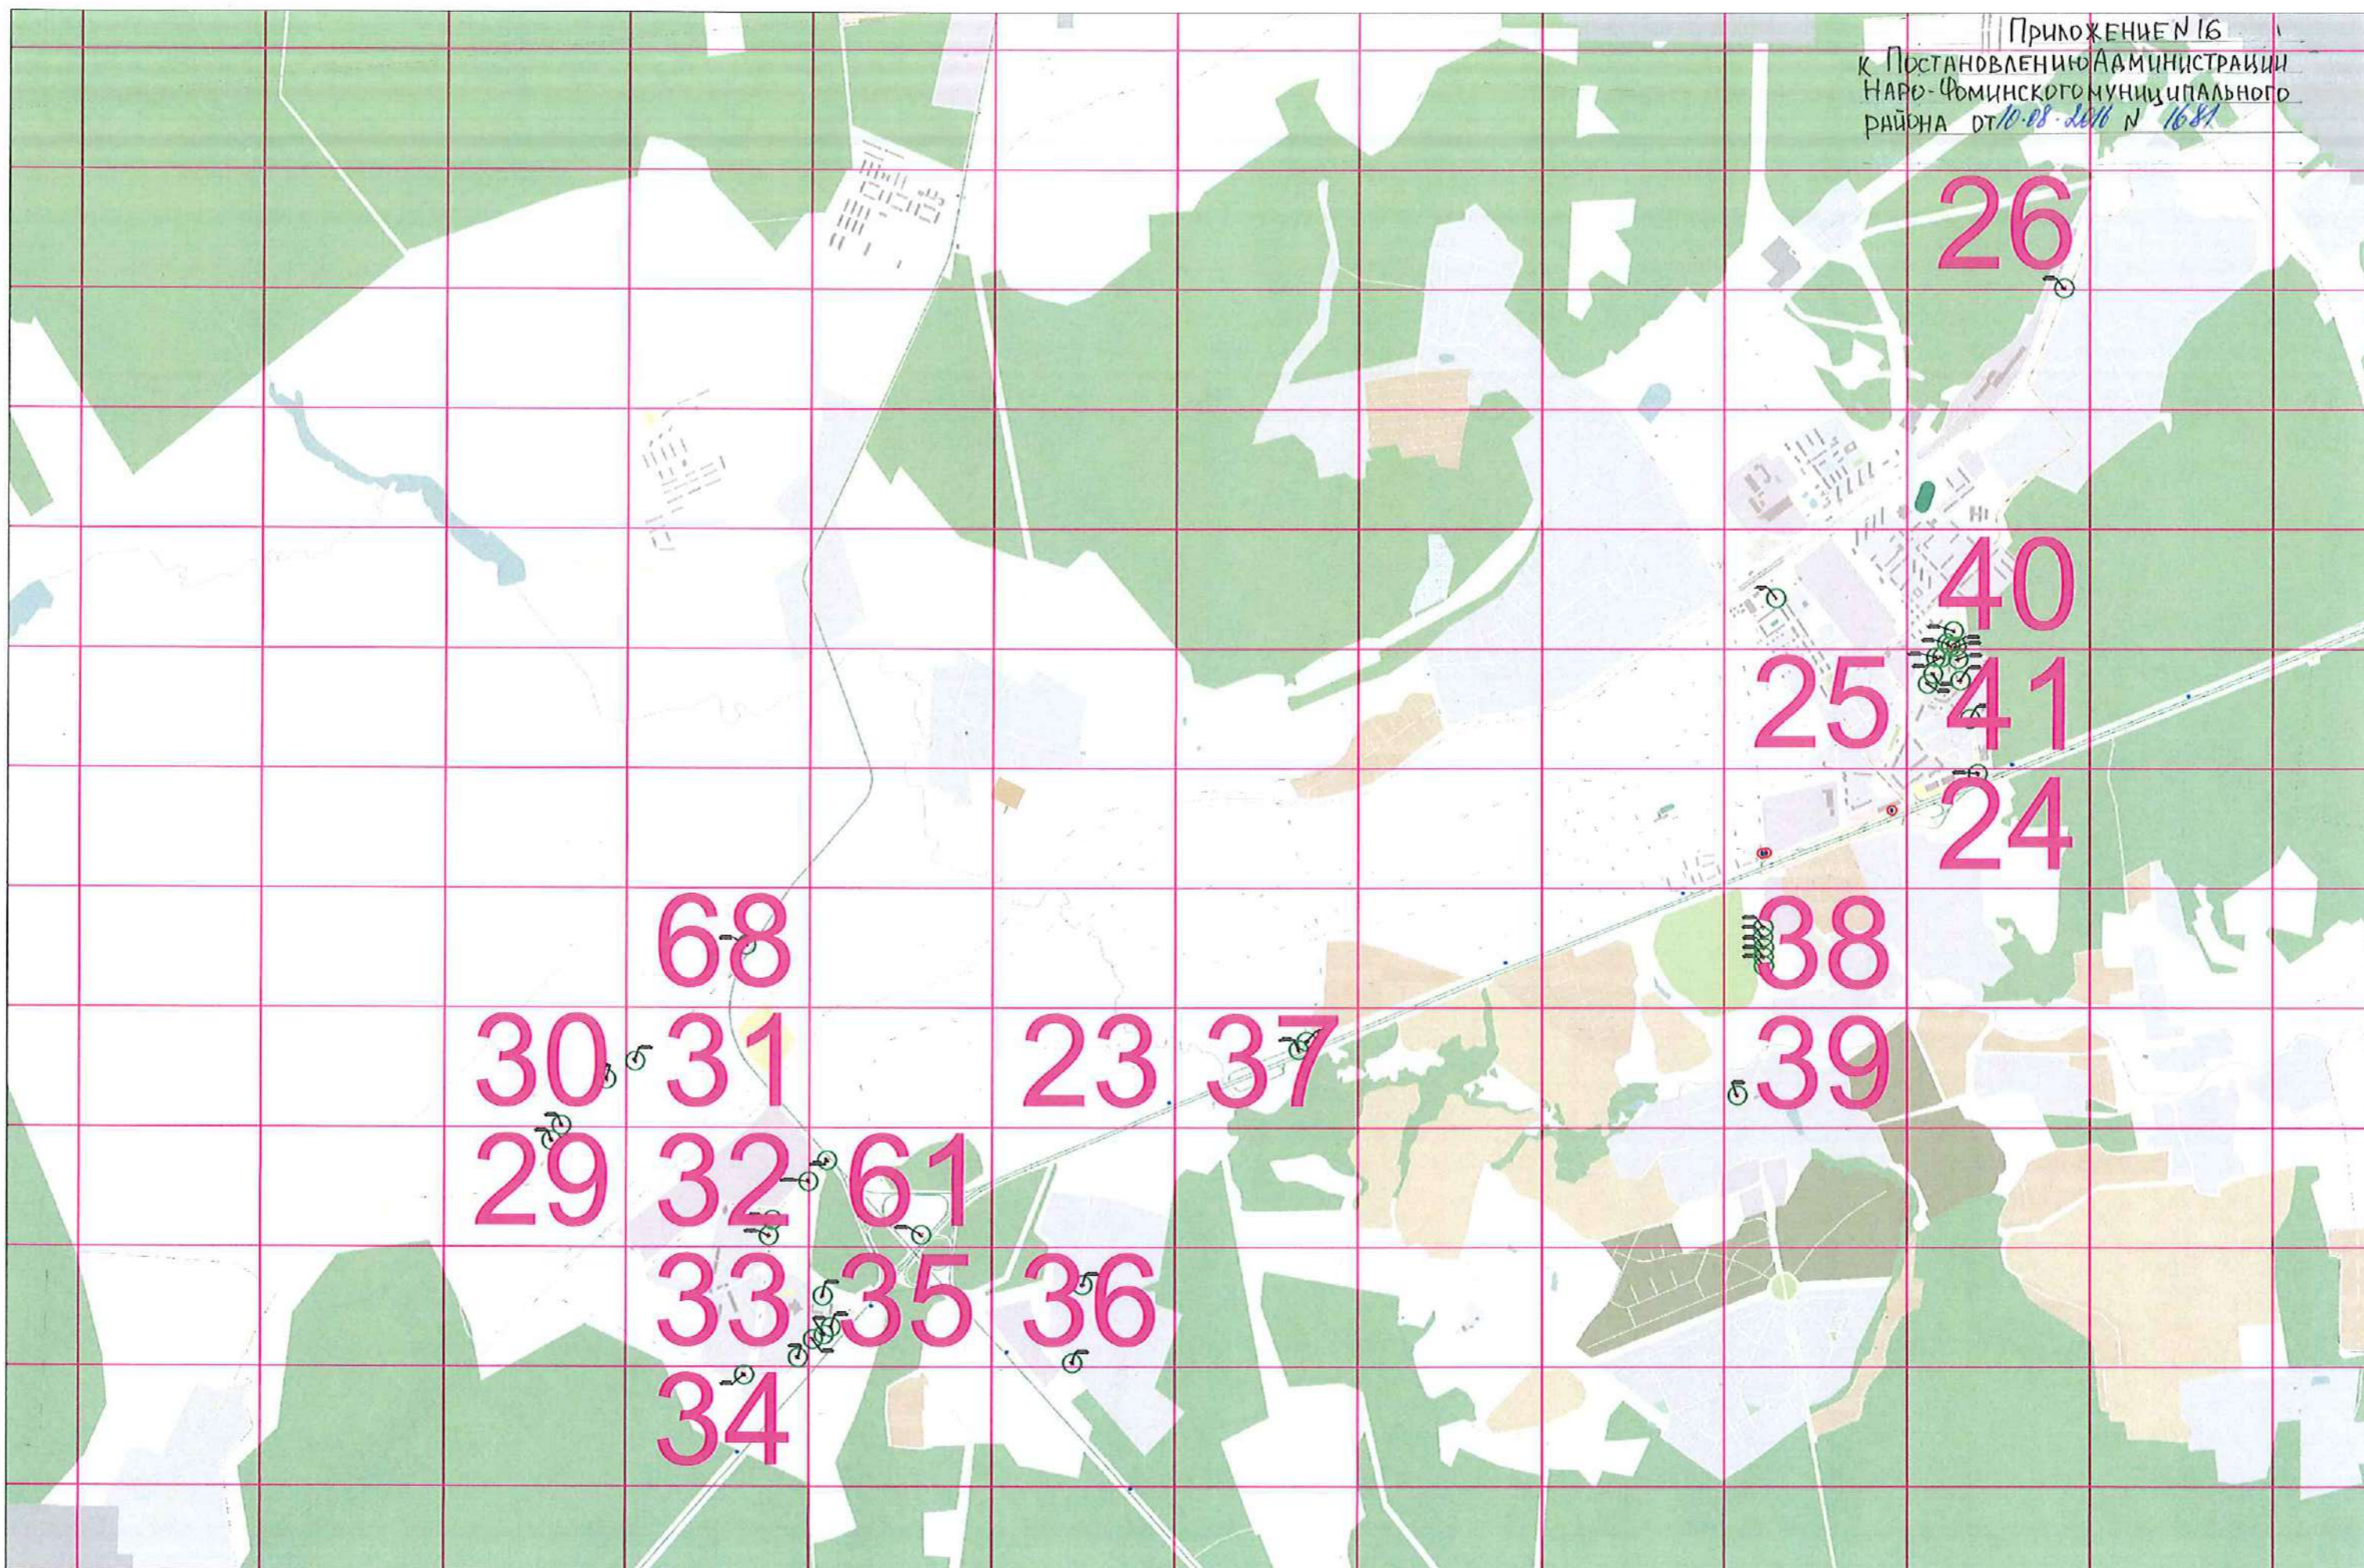


Схема расположения листов гп.Наро-Фоминск, сп.Ташировское и сп.Атепцевское

Приложение № 17  
к Постановлению Администрации  
Наро-Фоминского муниципального  
района от 10.08.2016 № 1681

