


Приложение
к Постановлению Администрации
Наро-Фоминского муниципального
района от №


АД Верей-Медынь въездная стела
стела 6x9




ФАД А108 въездная стела
стела 6х9

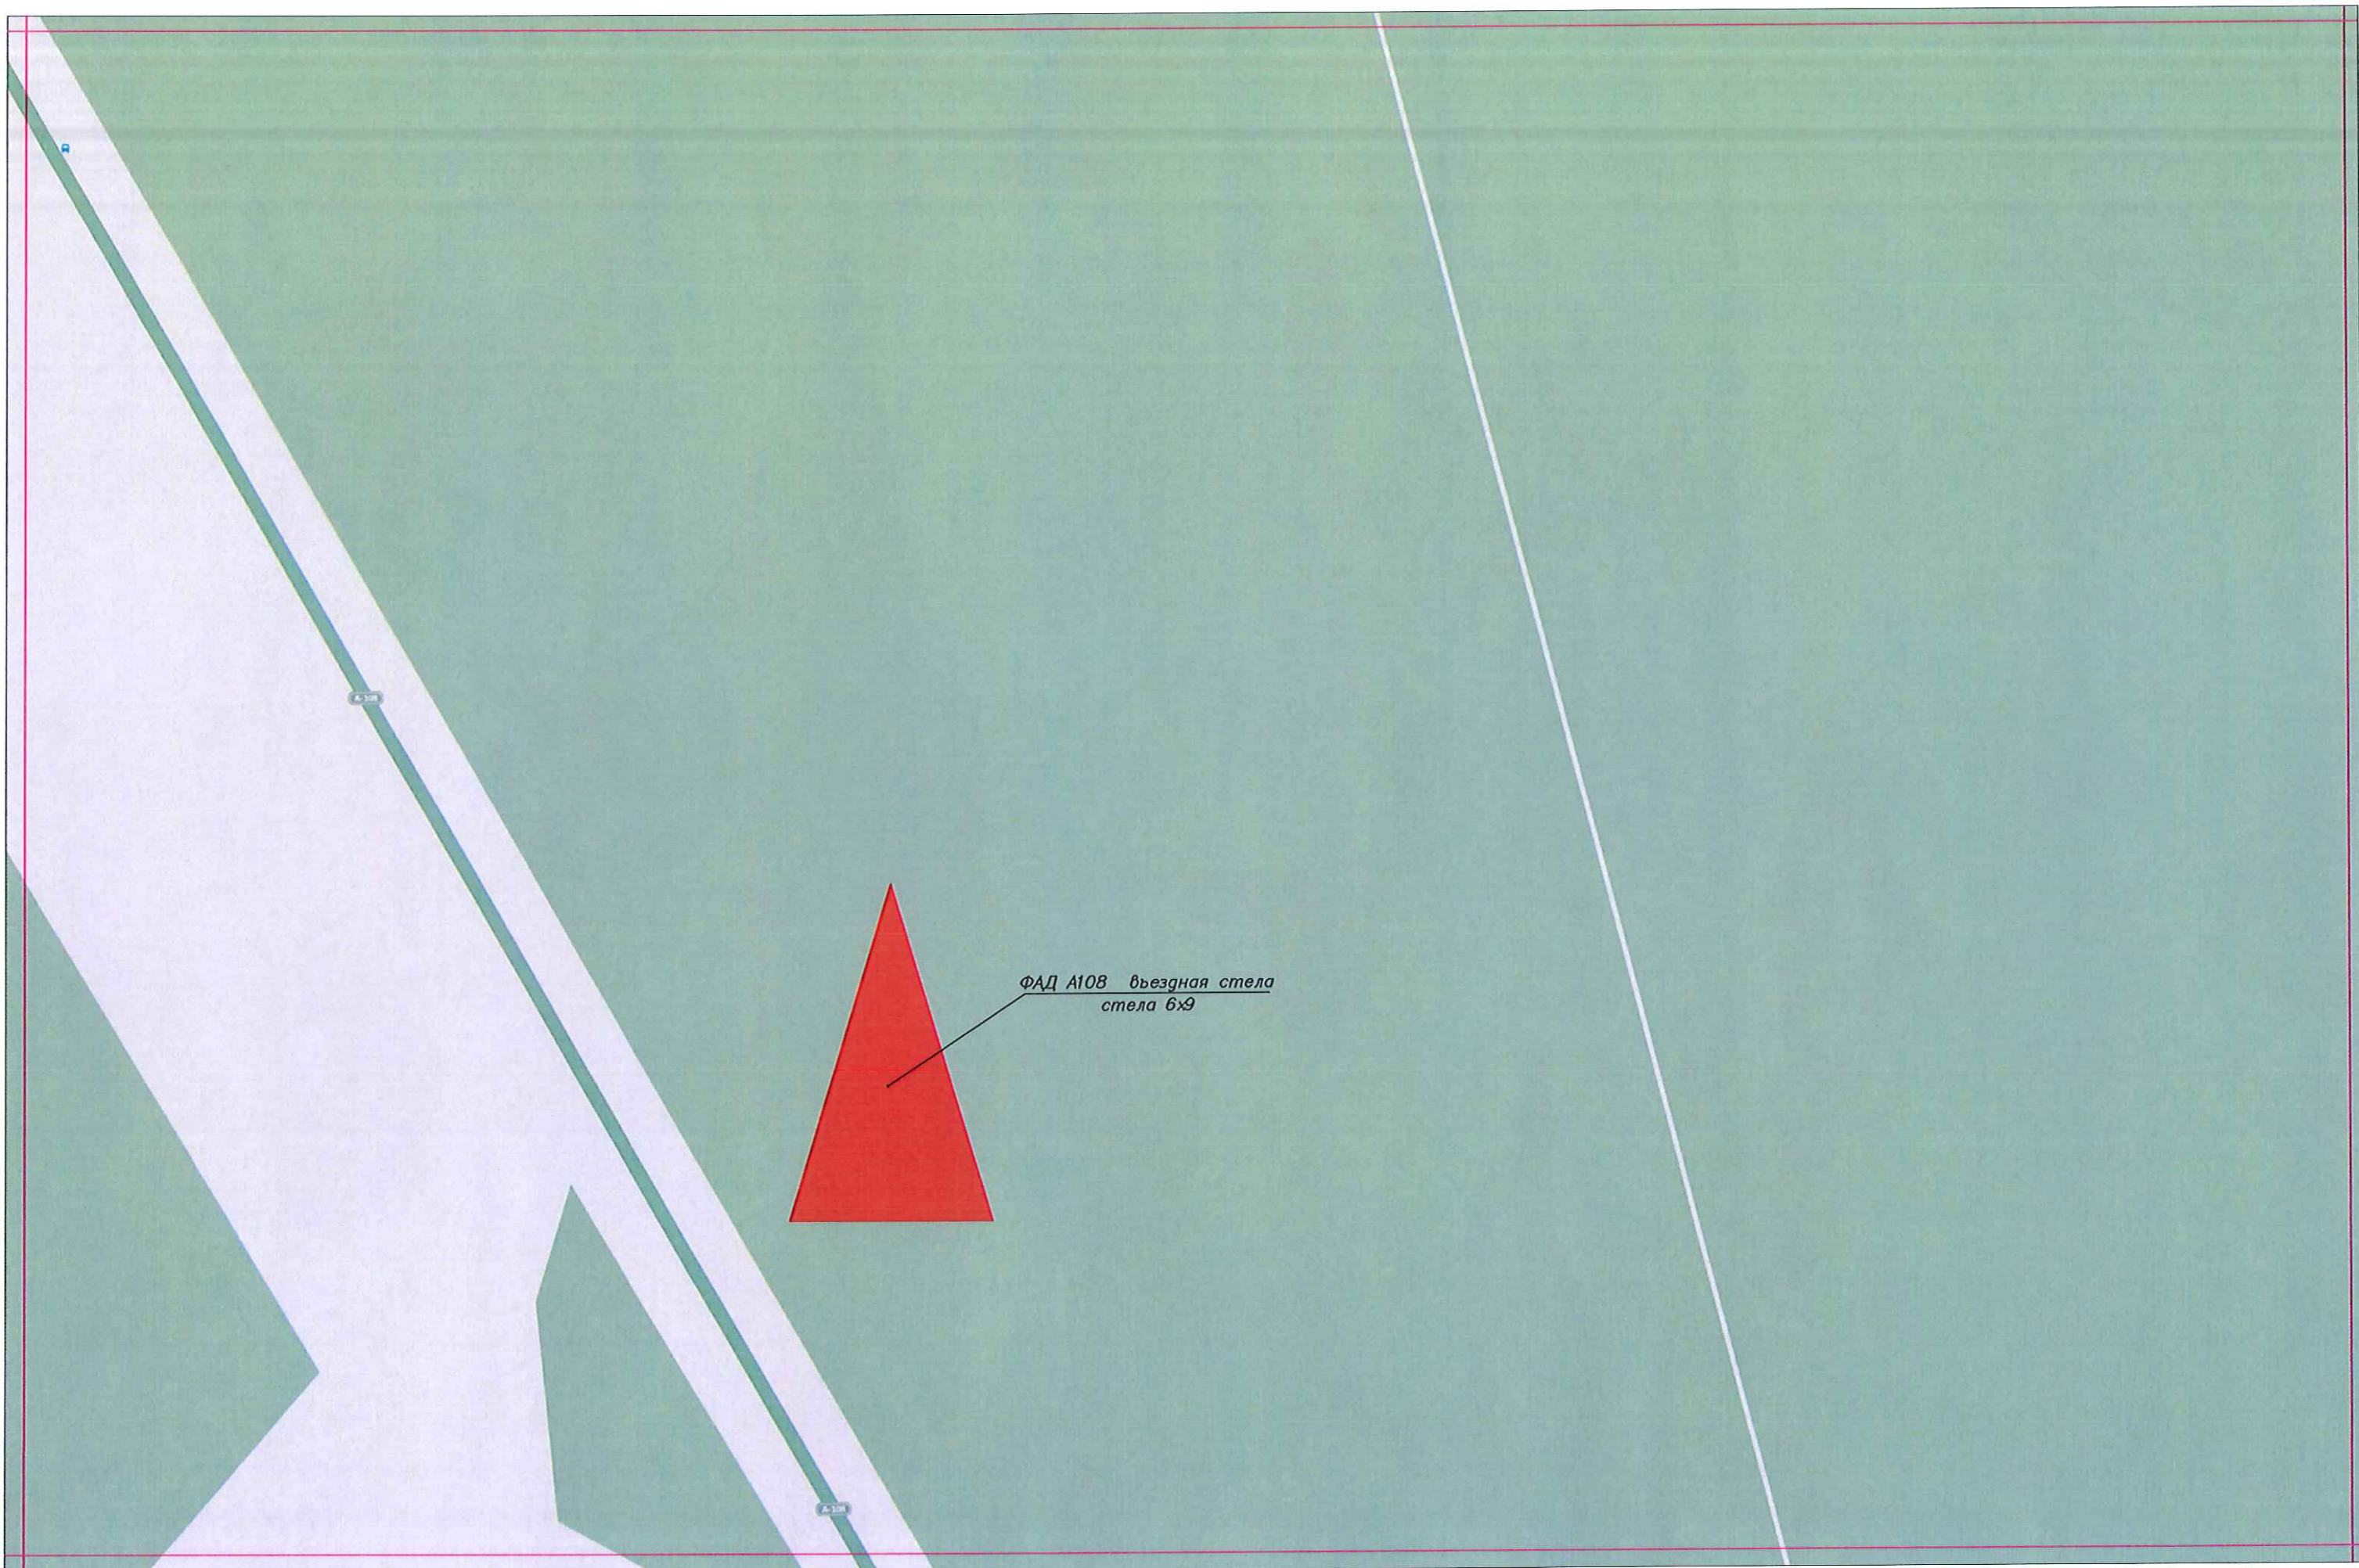


МРУЭРК N7H
Щит 3x6 ст-2

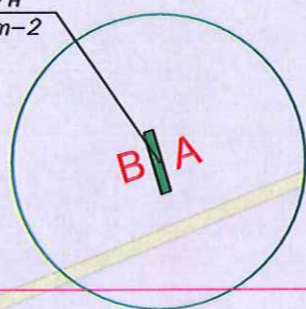


Масштаб 1:2500

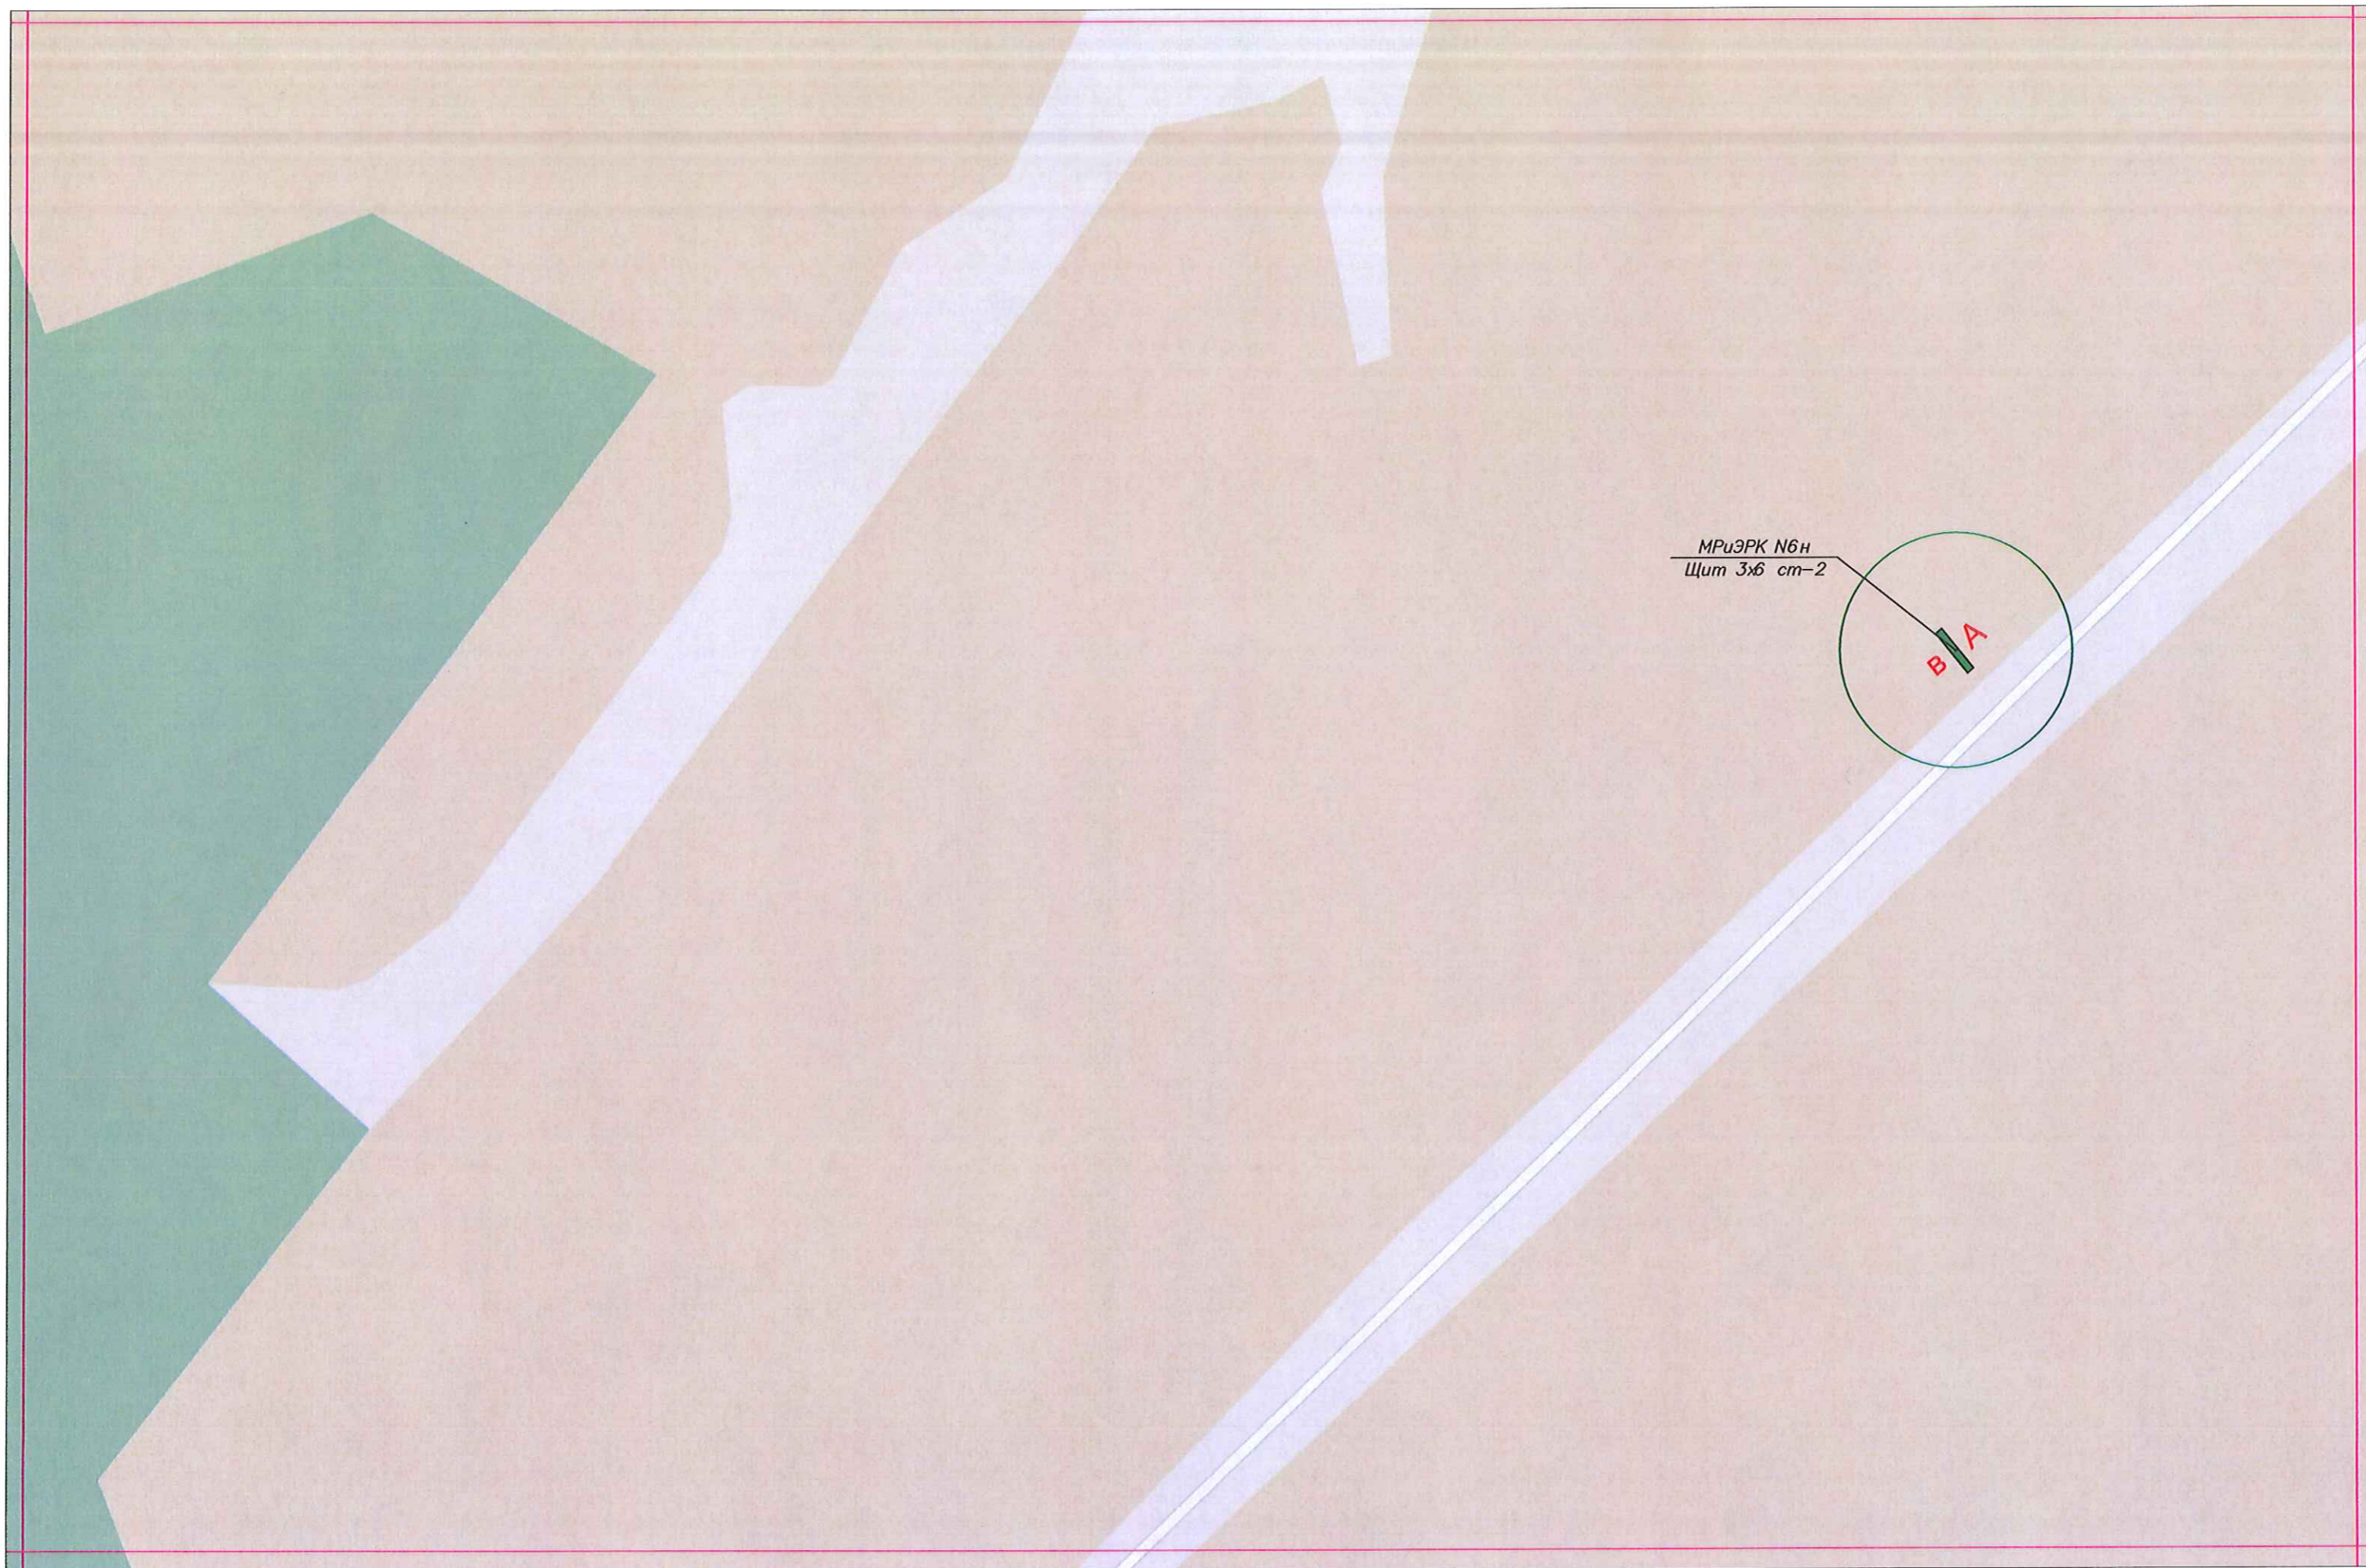

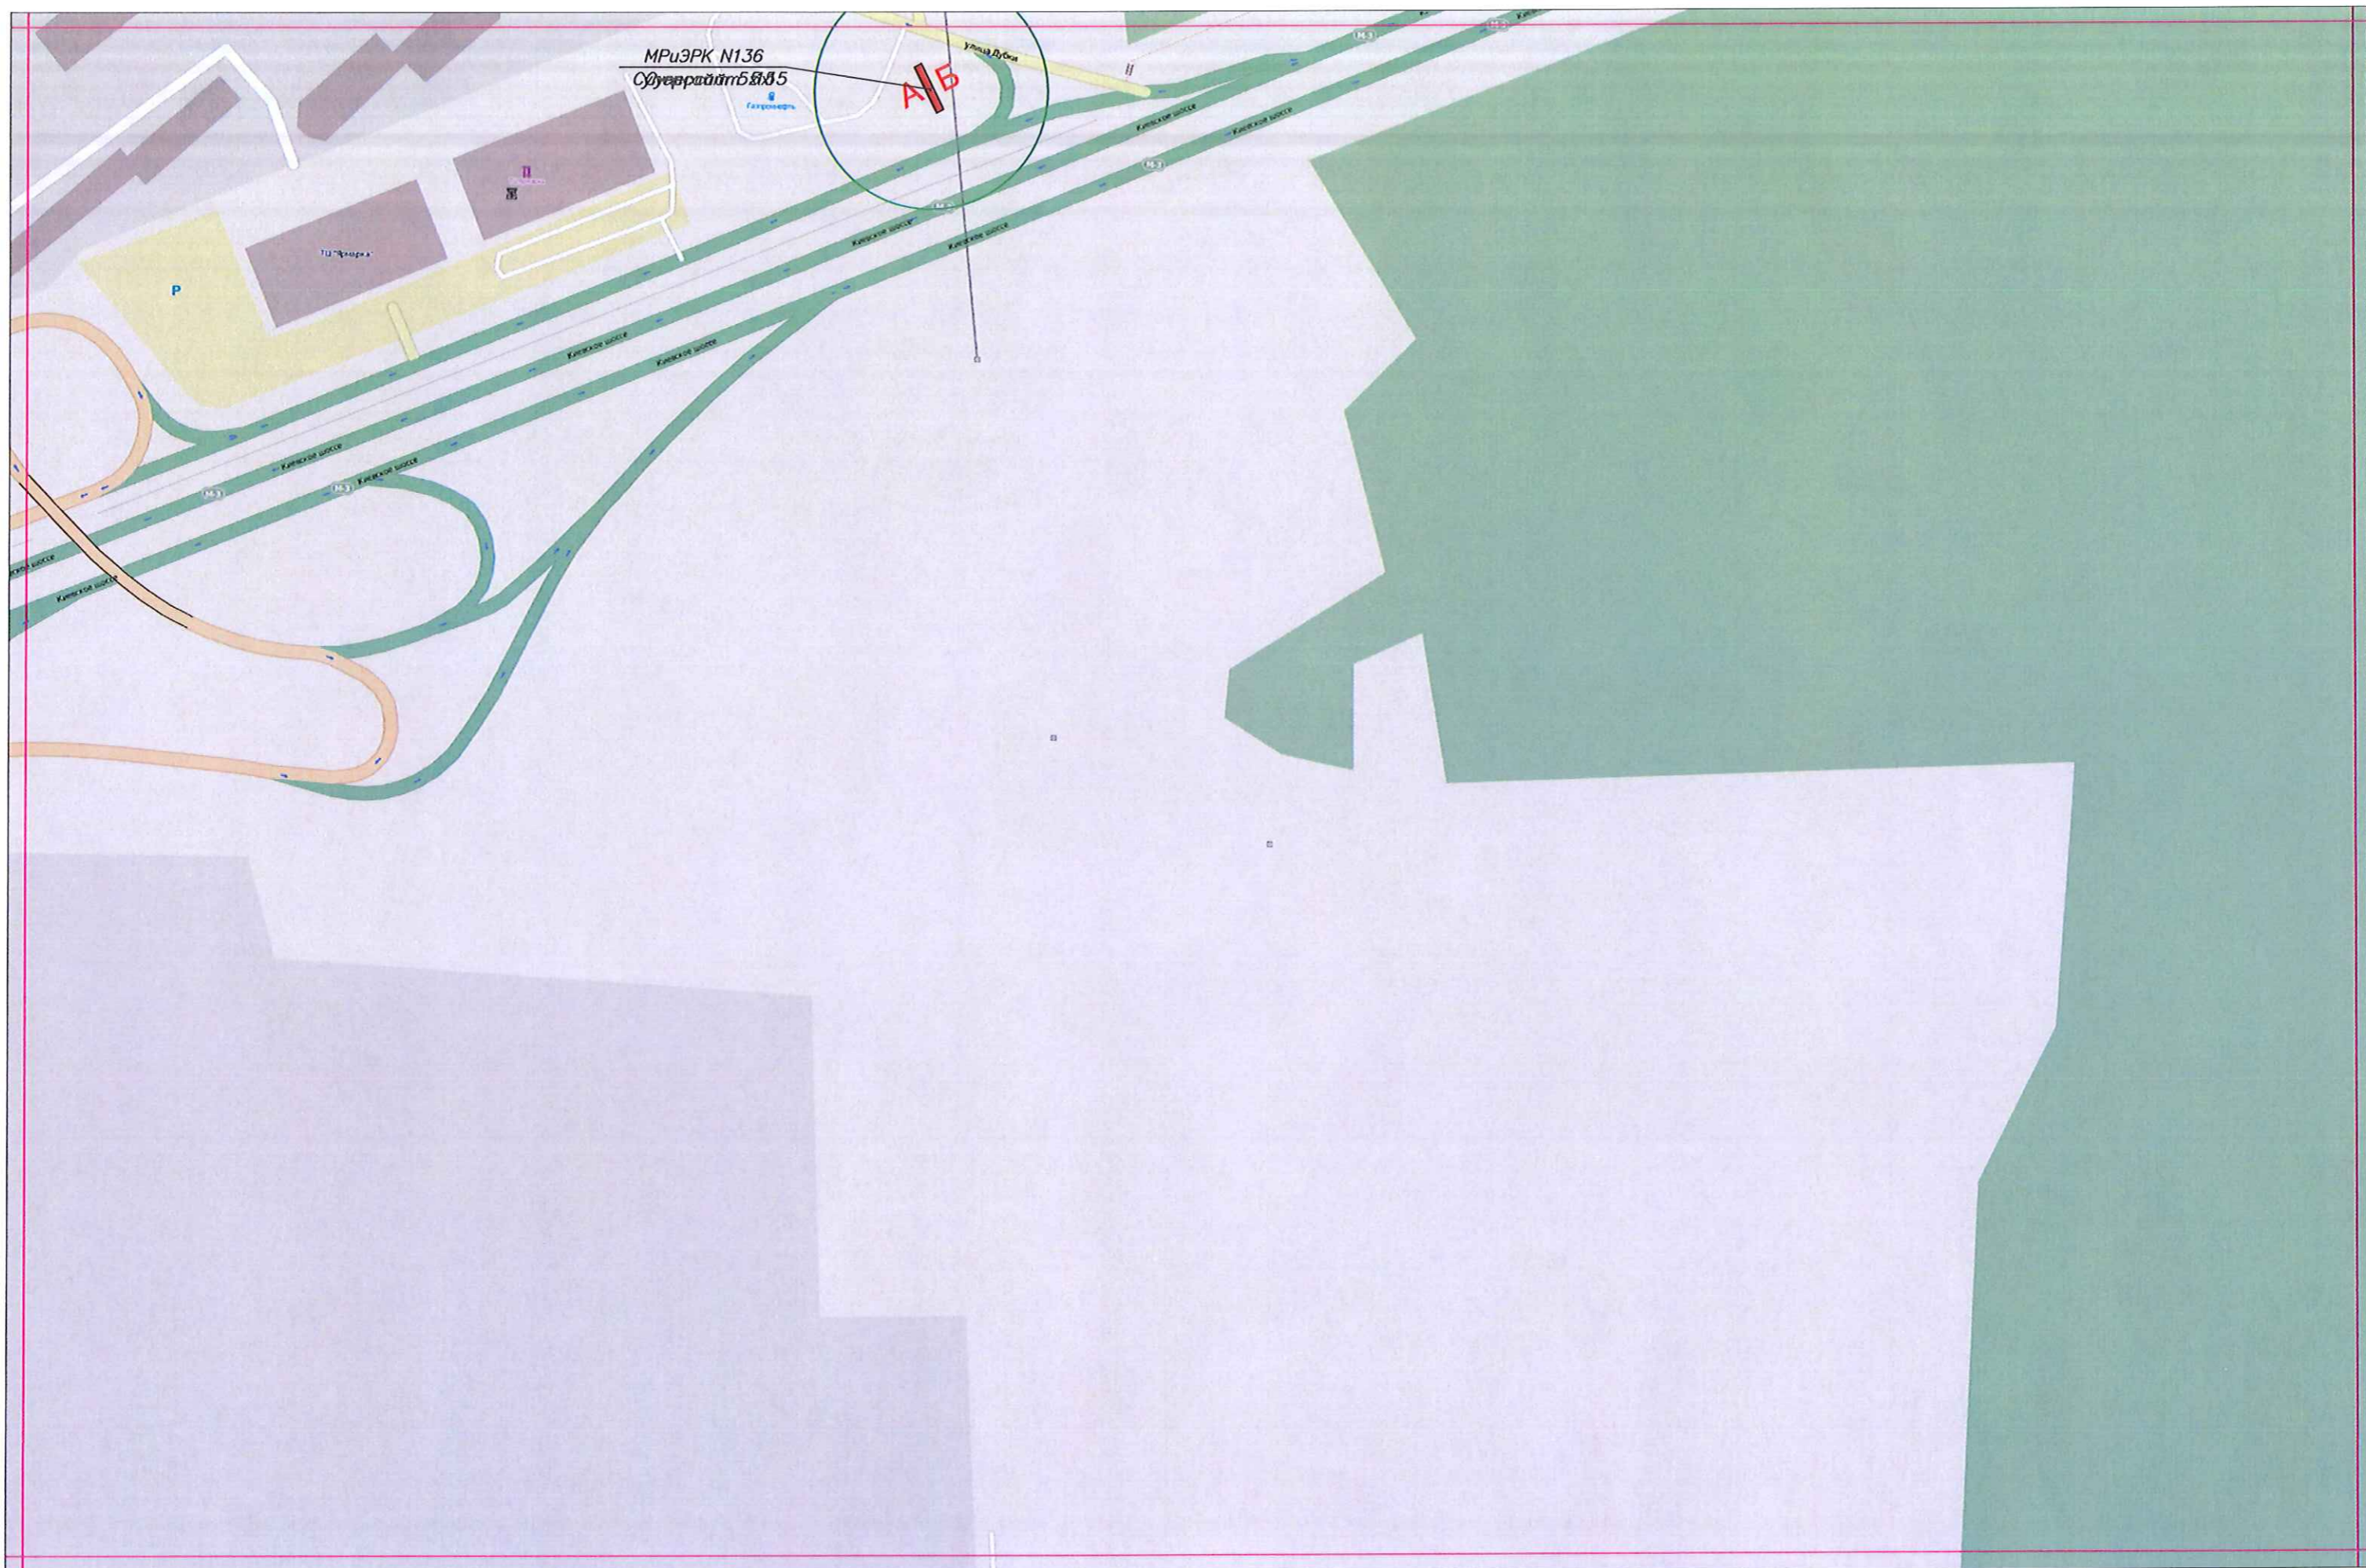




Масштаб 1:2500

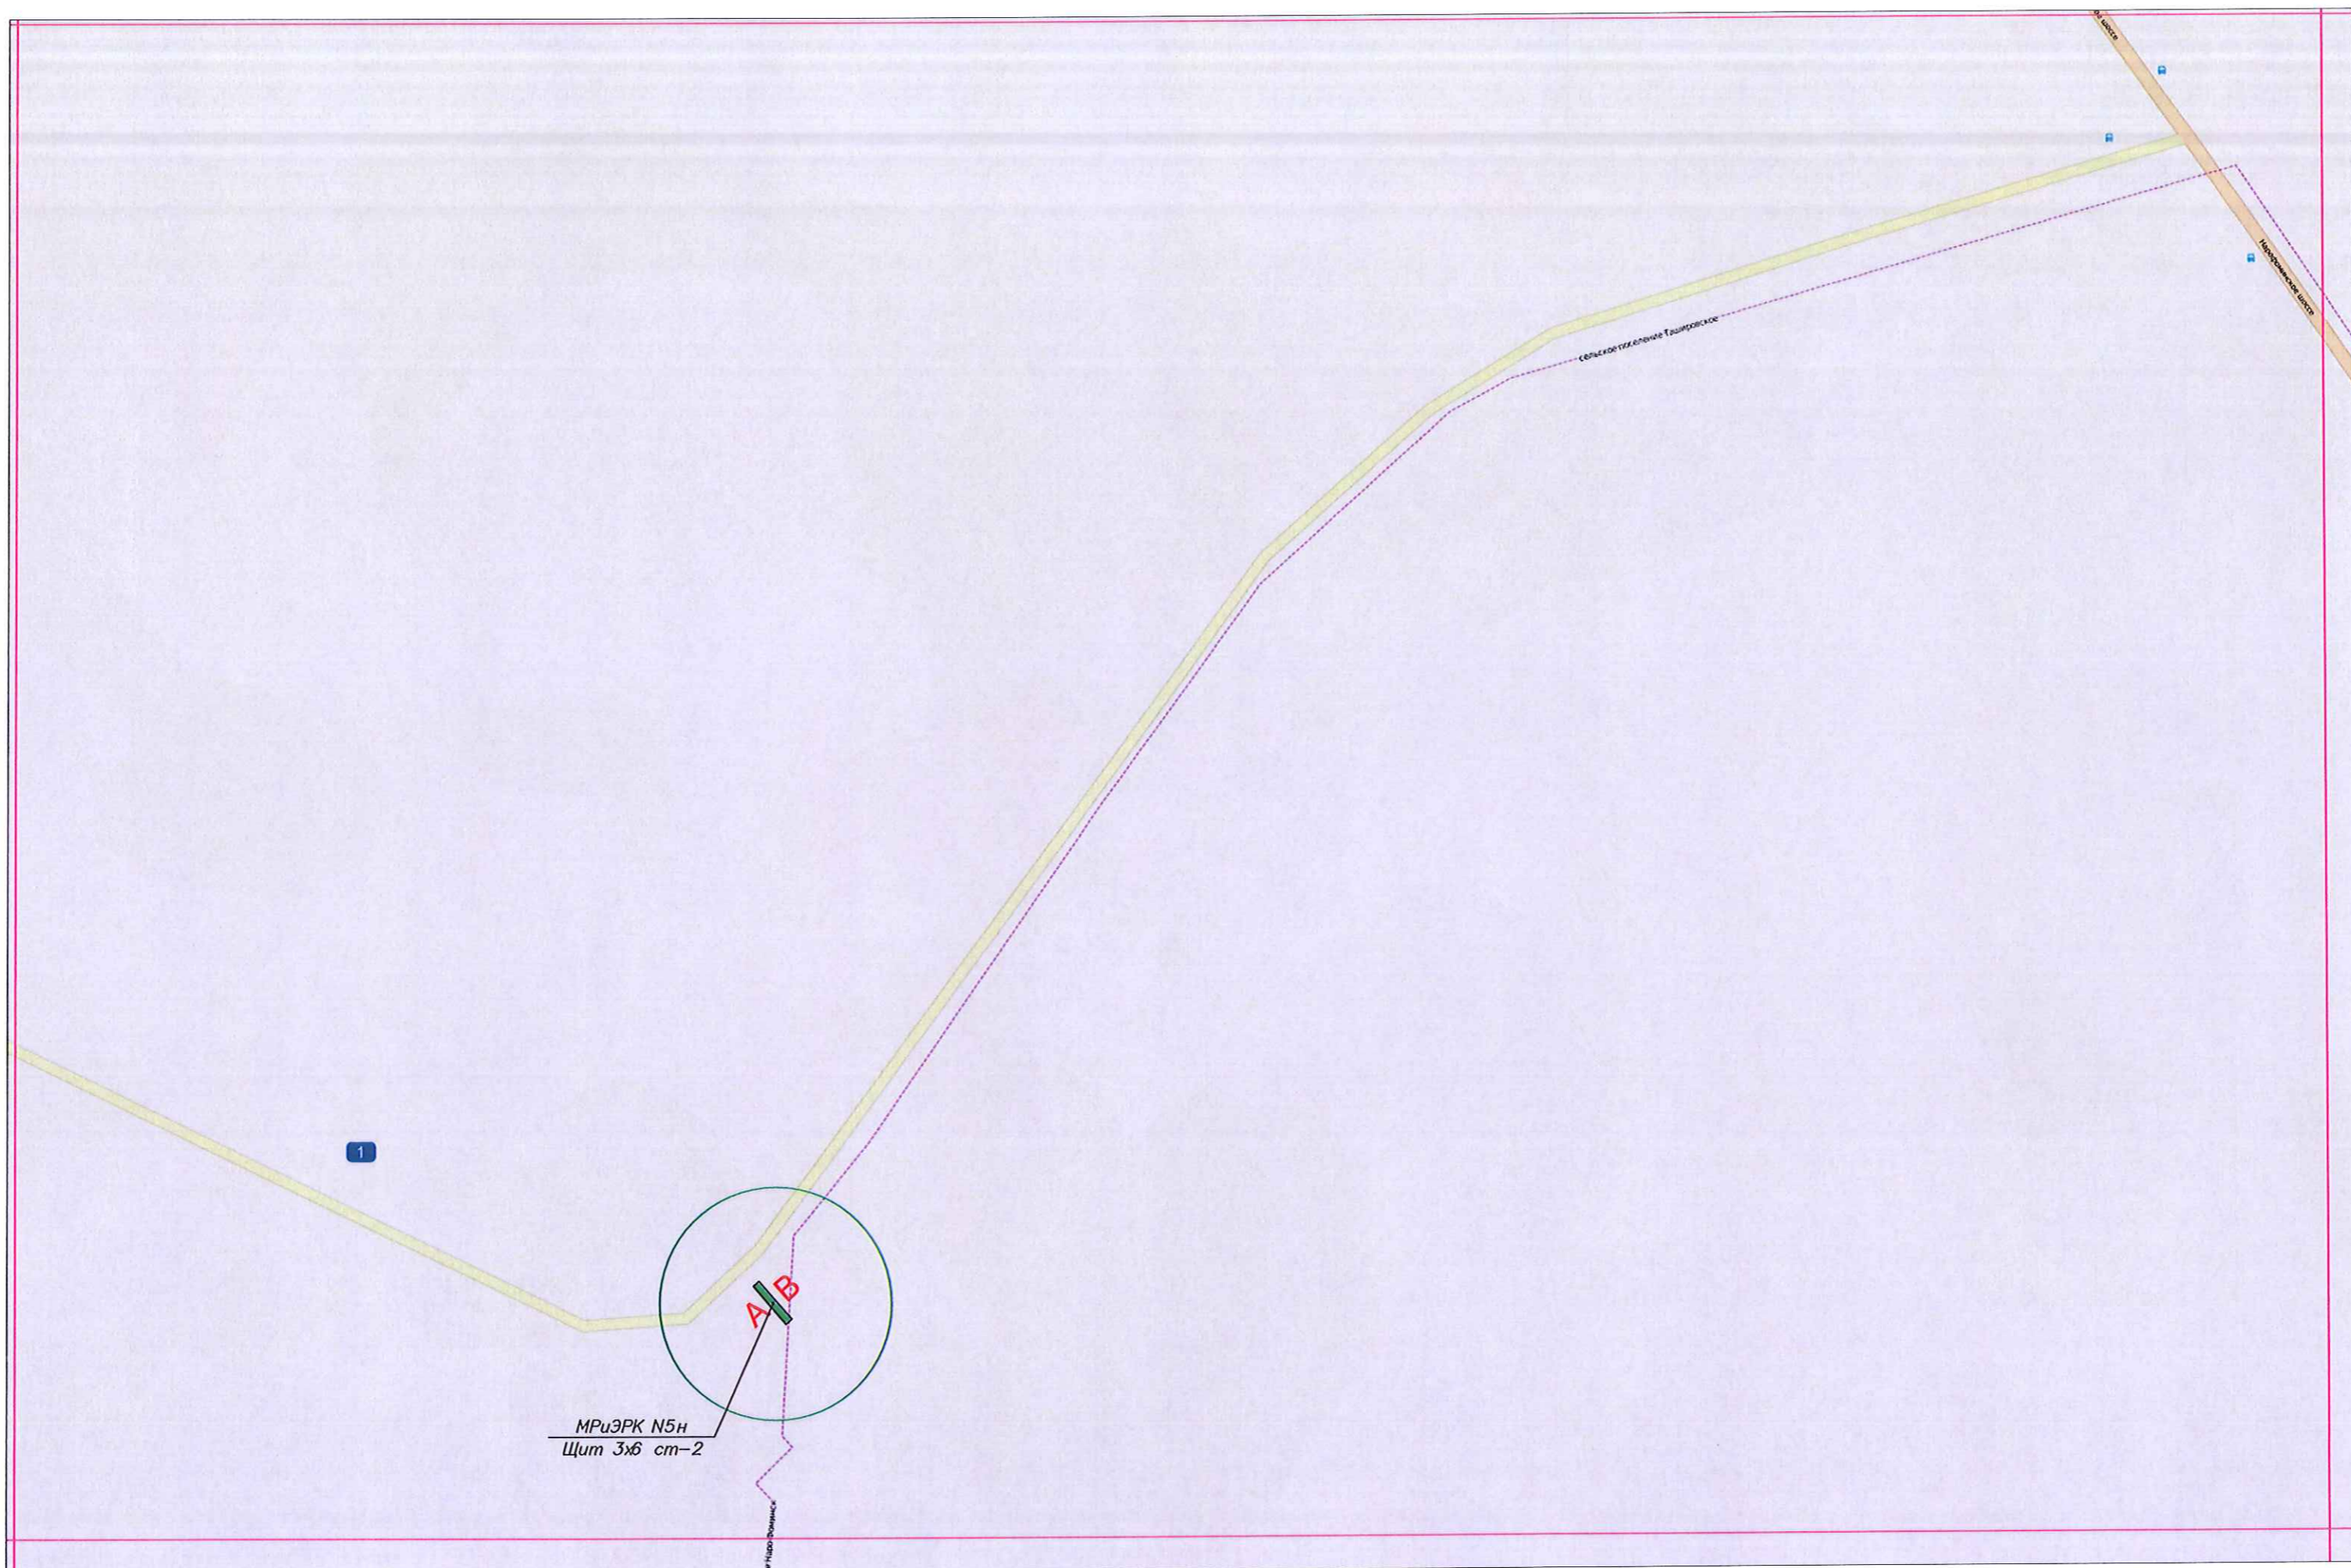





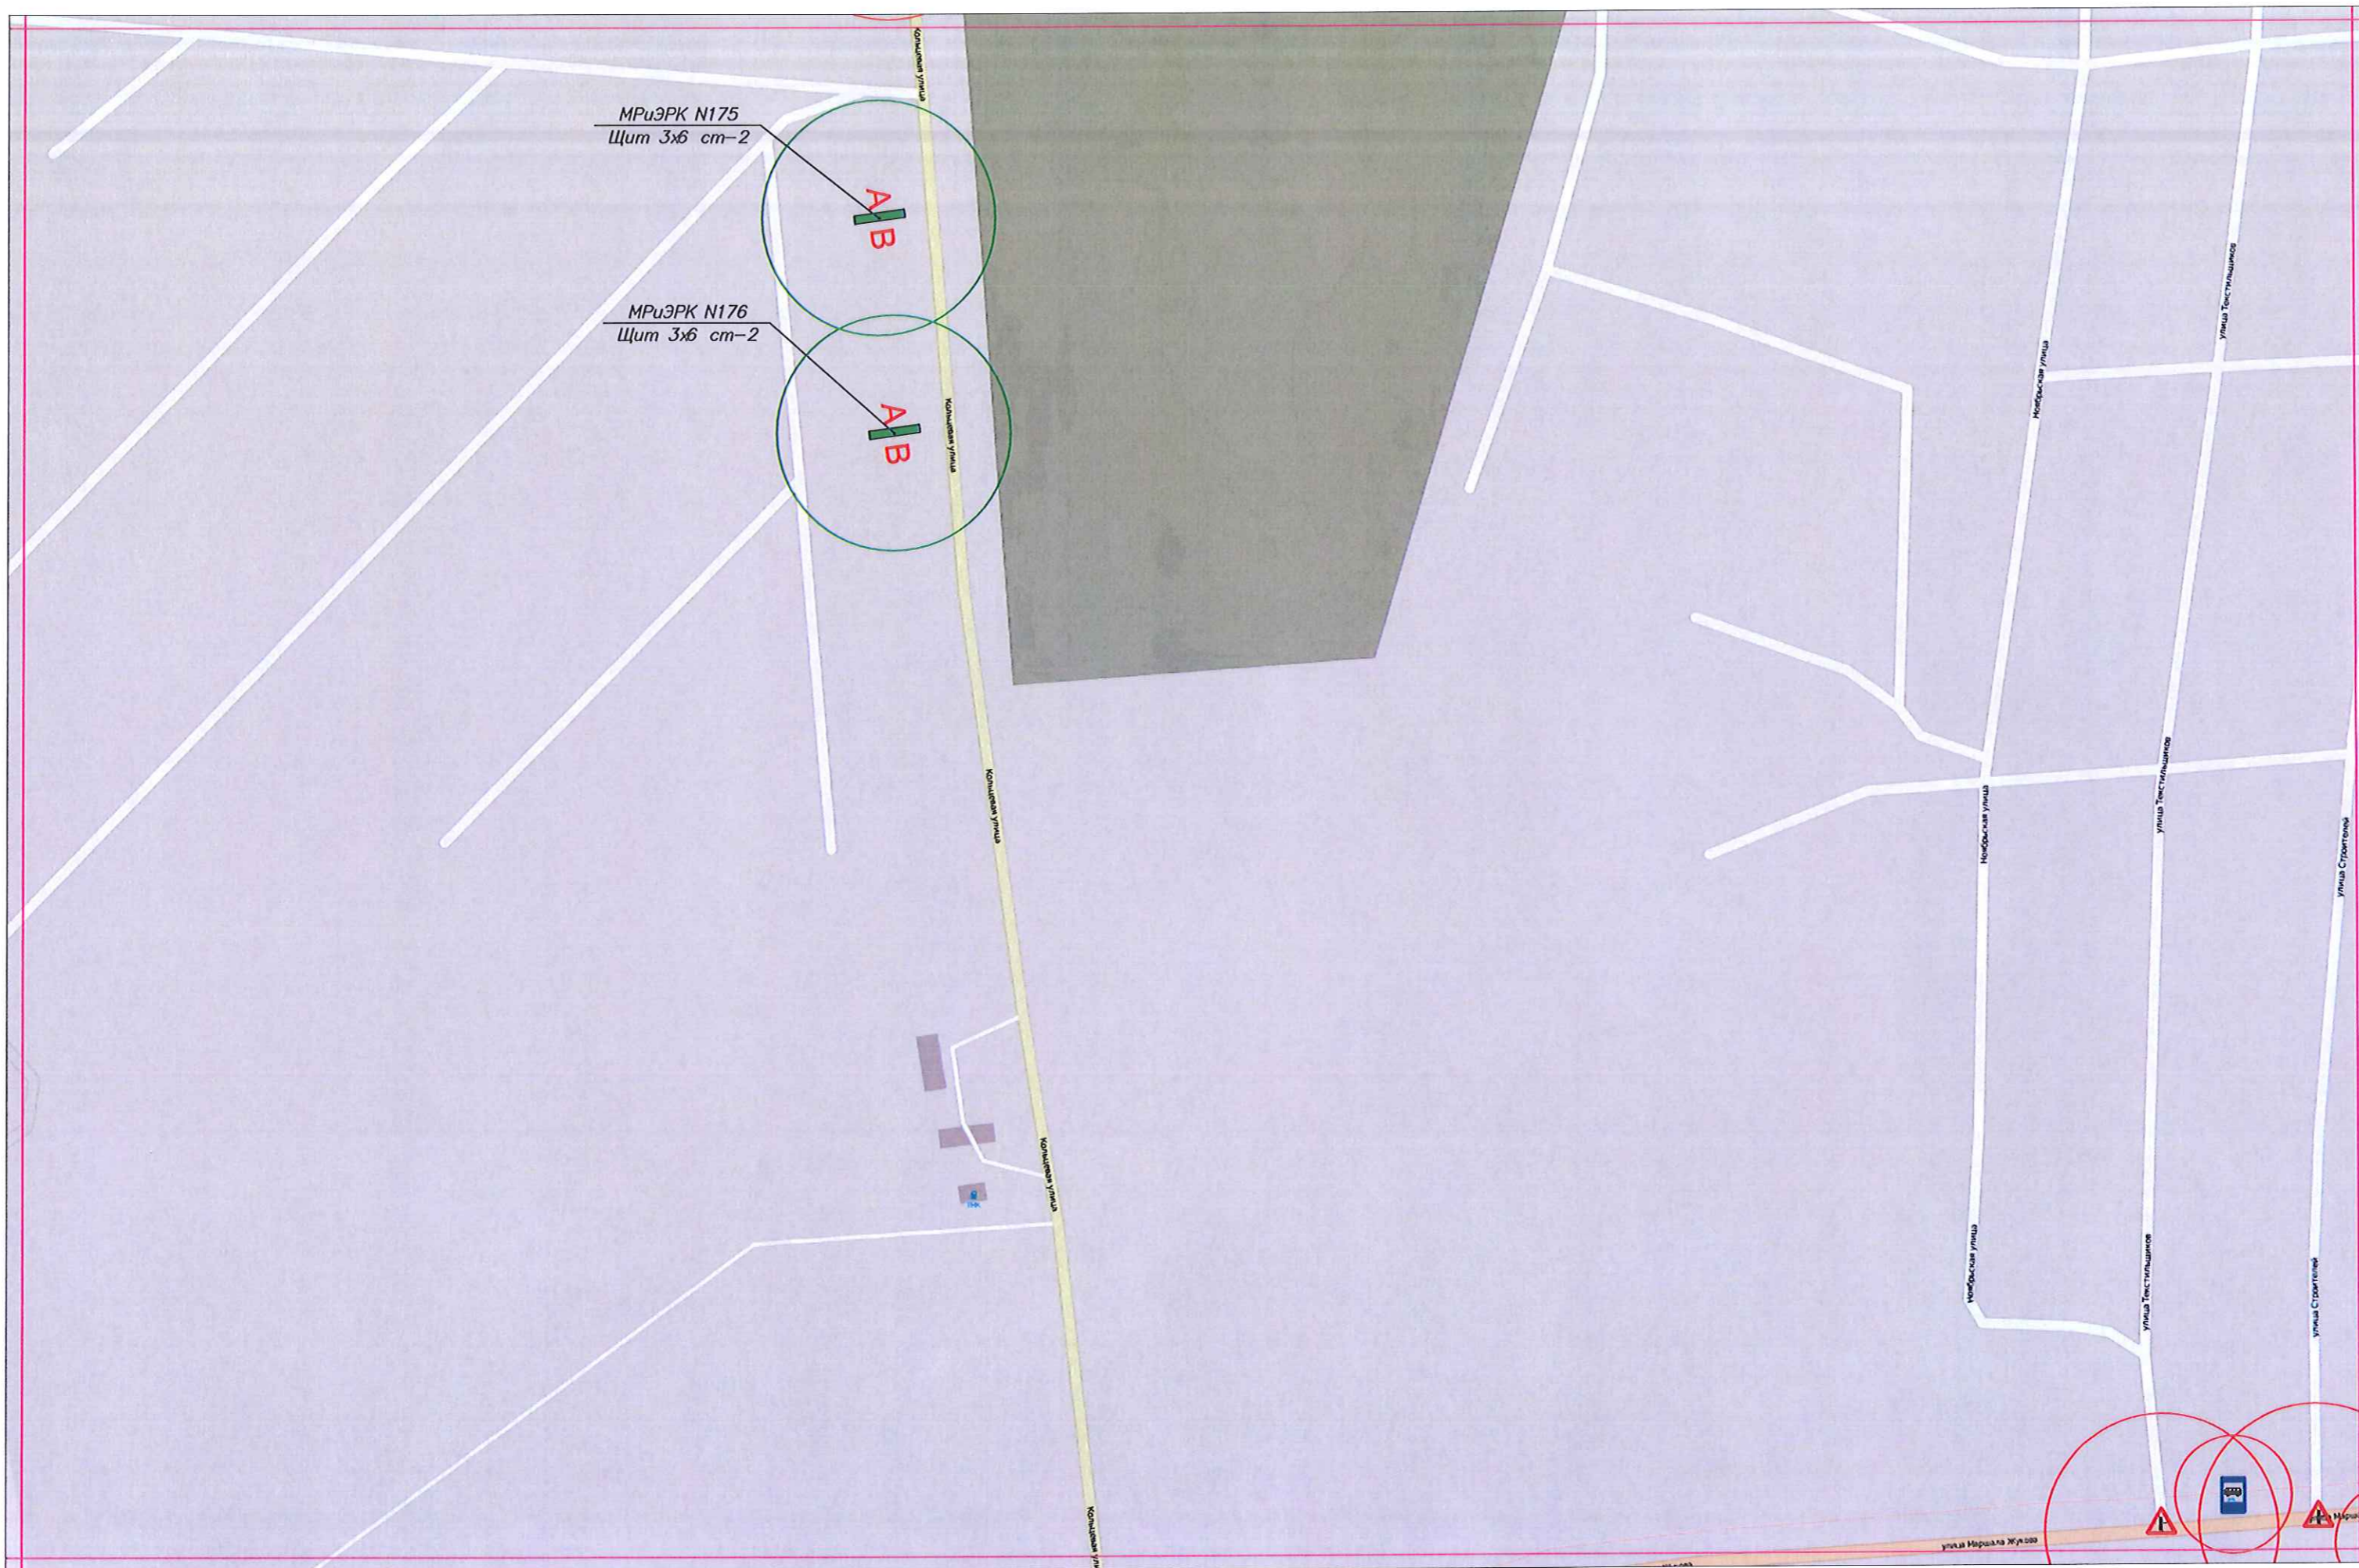






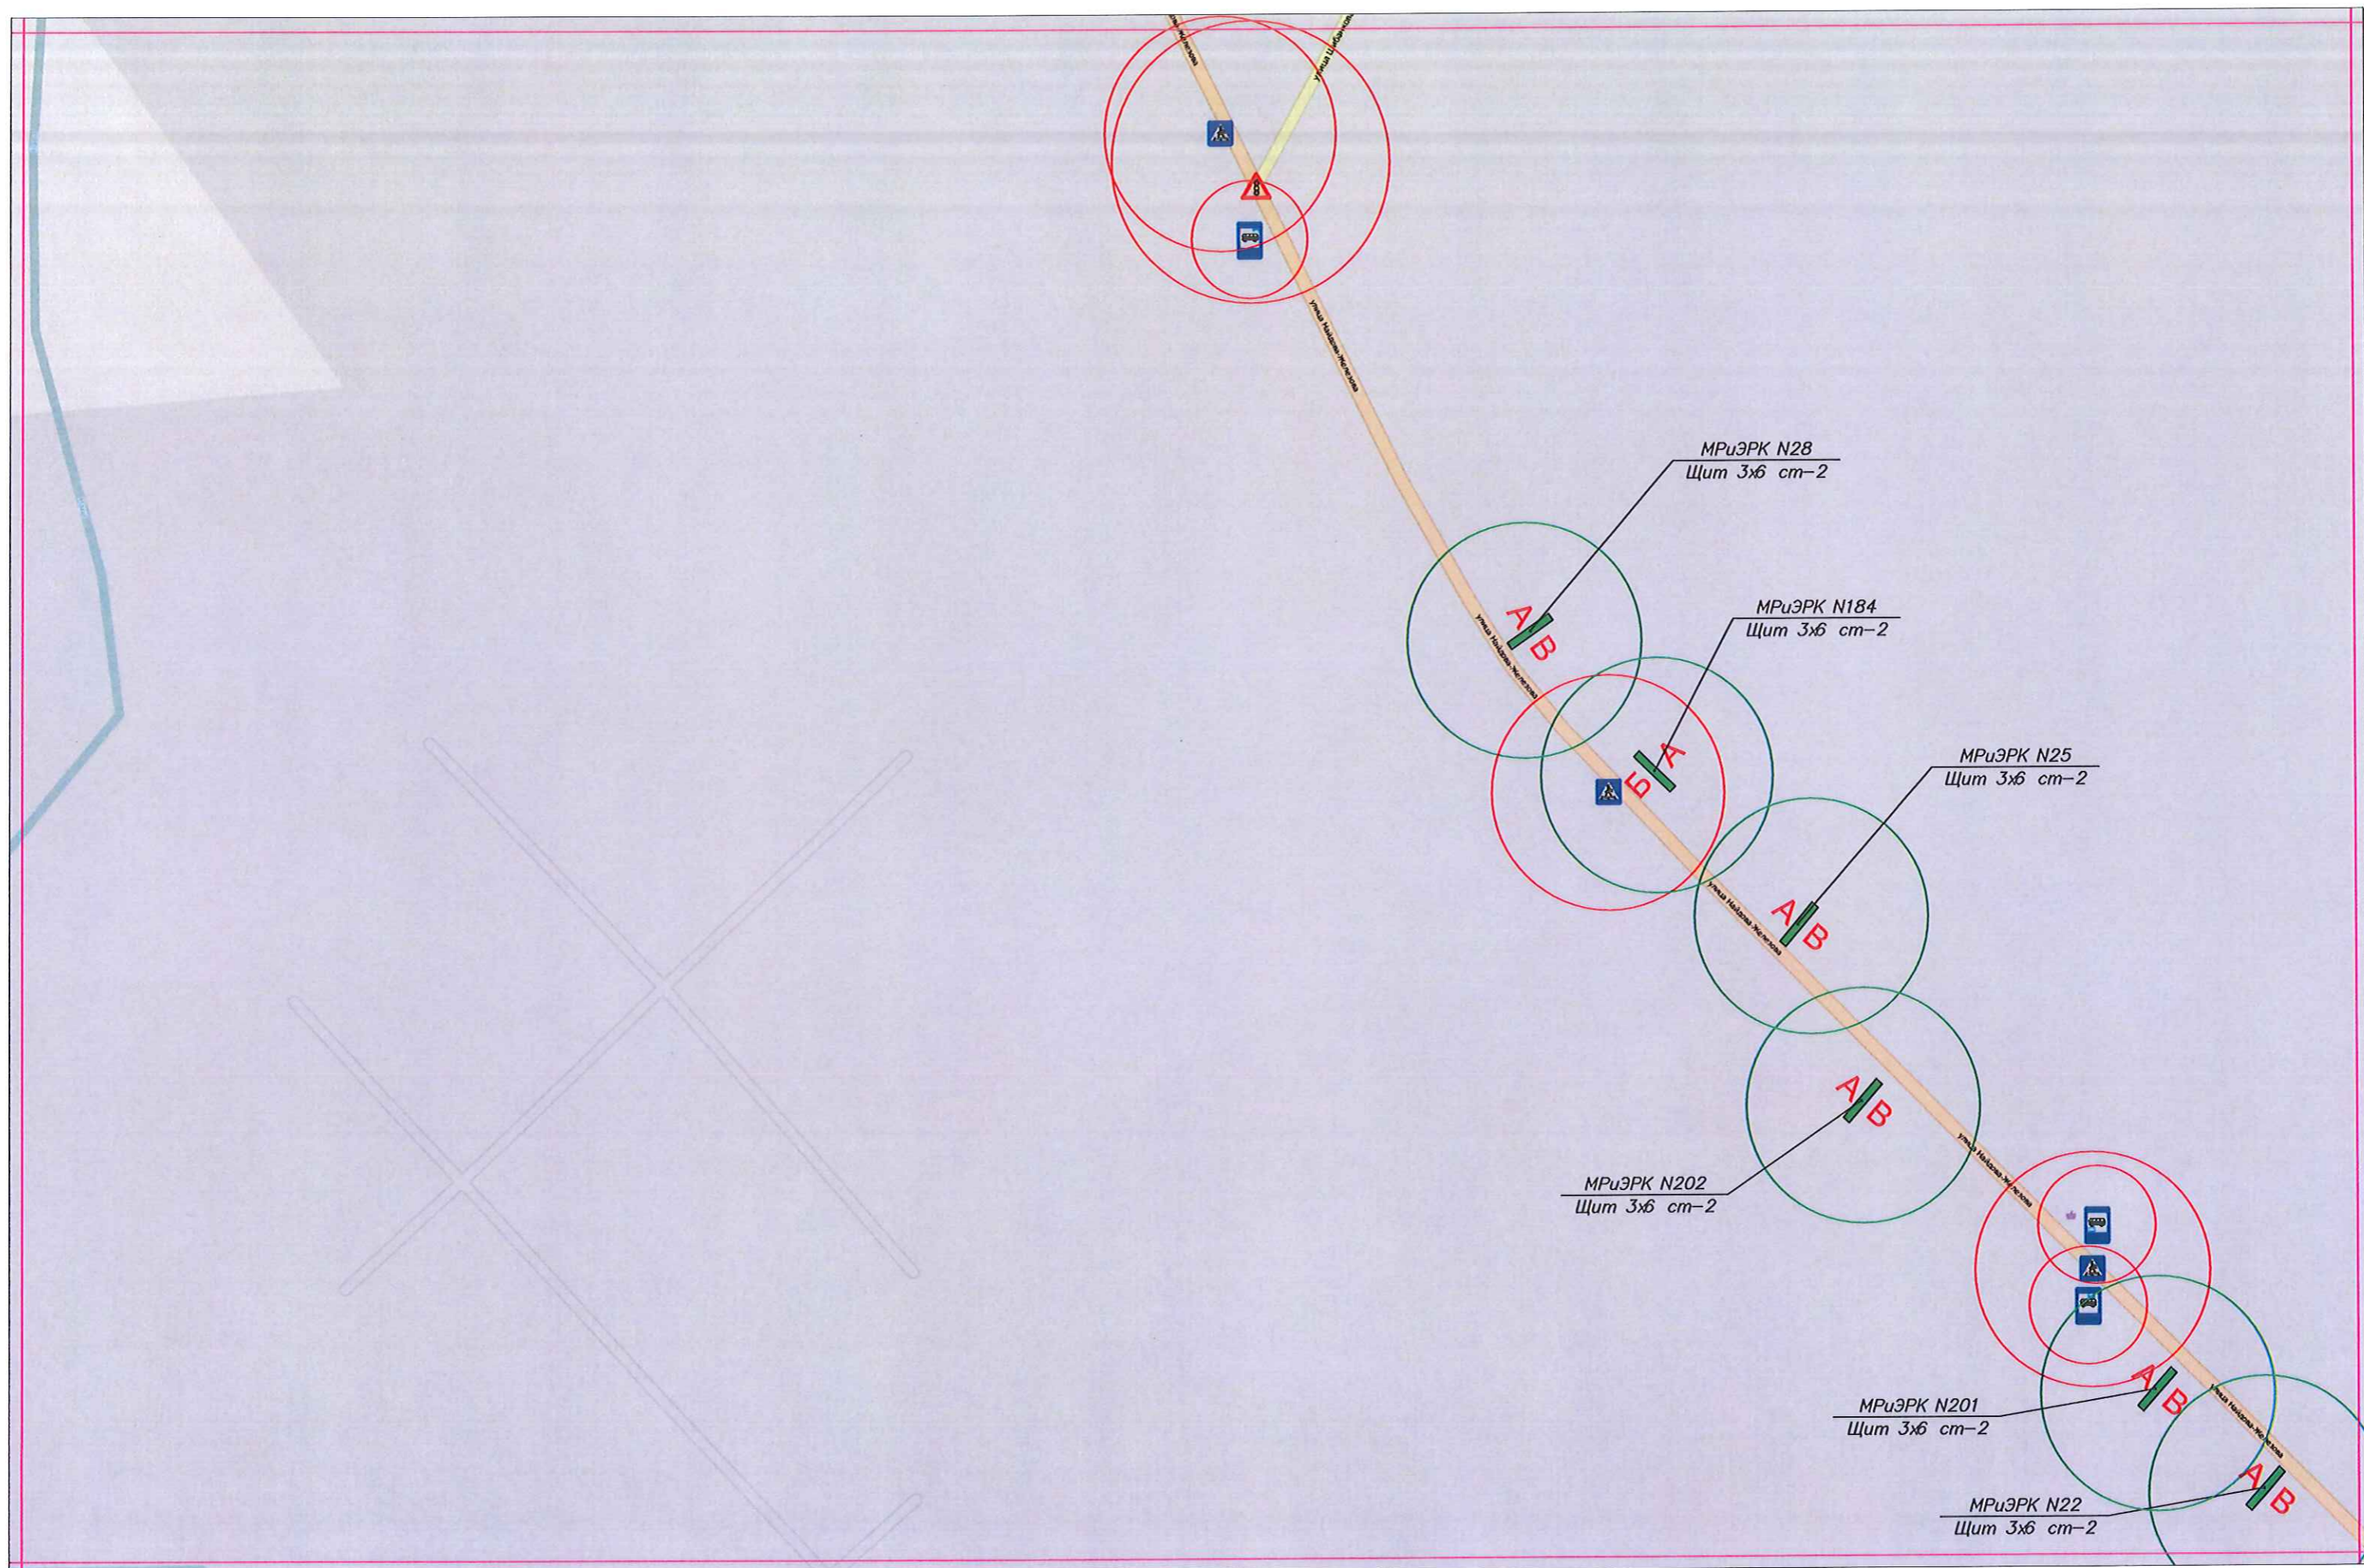

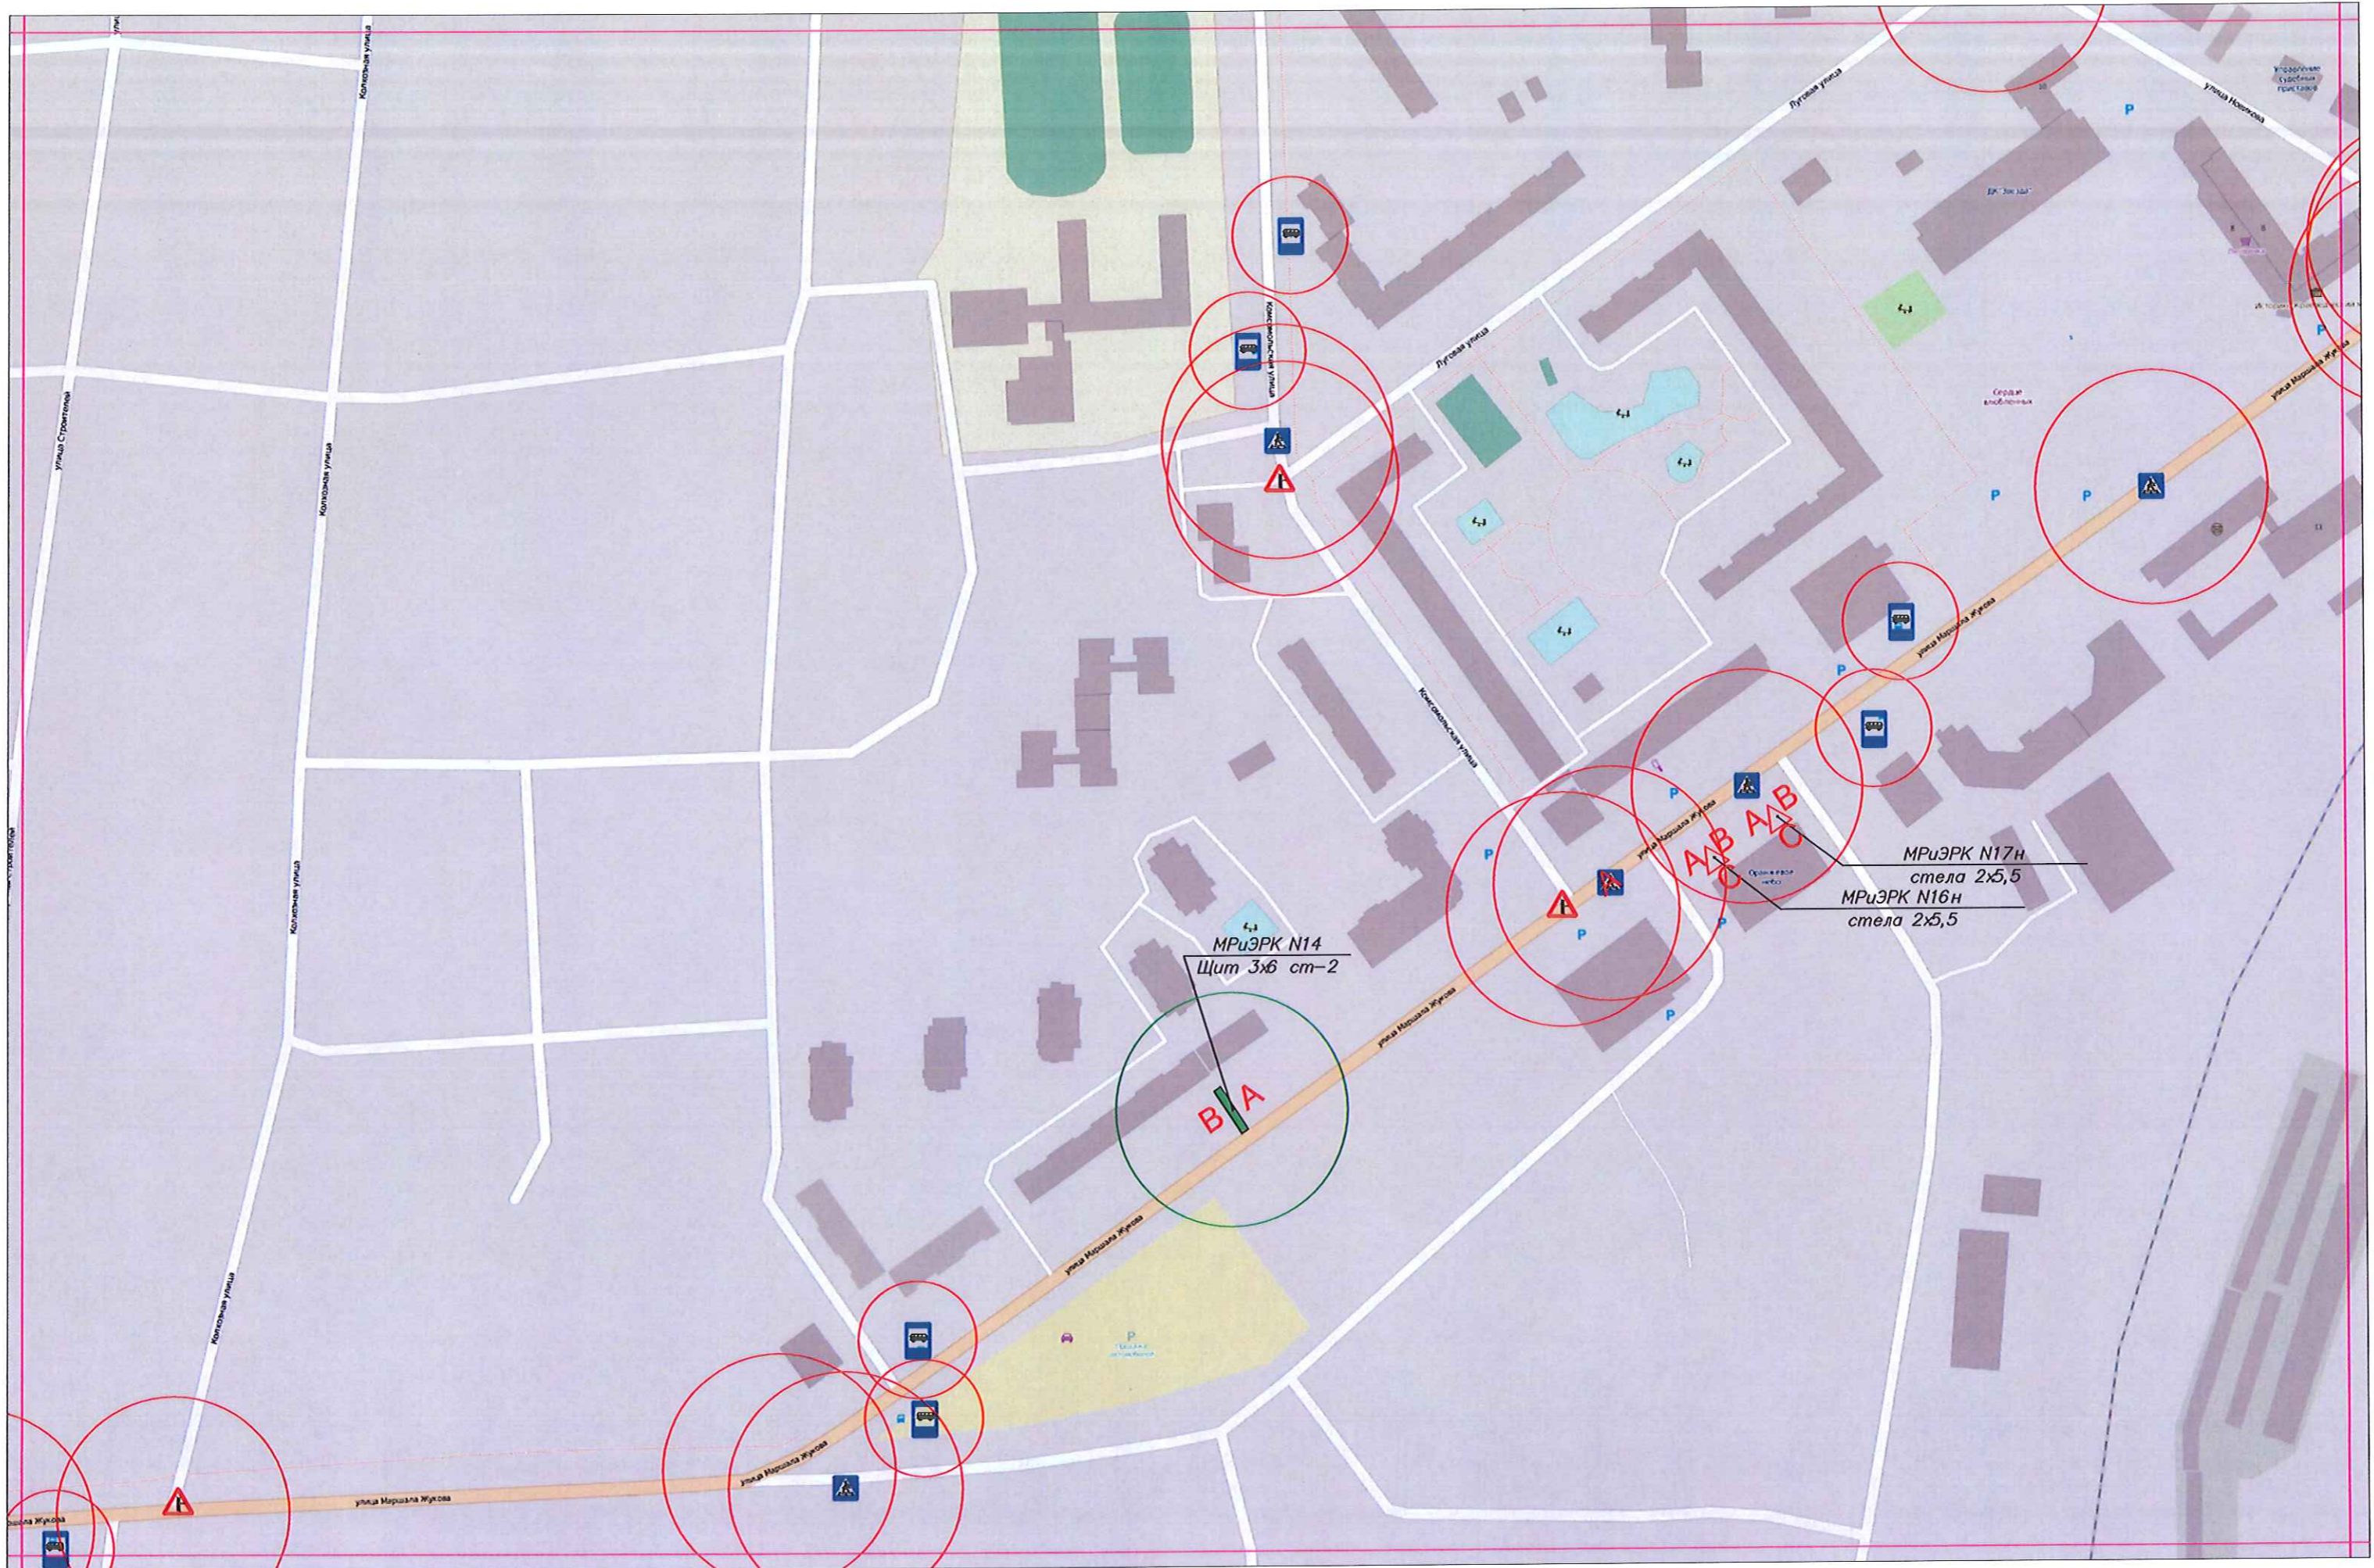

Масштаб 1:2500

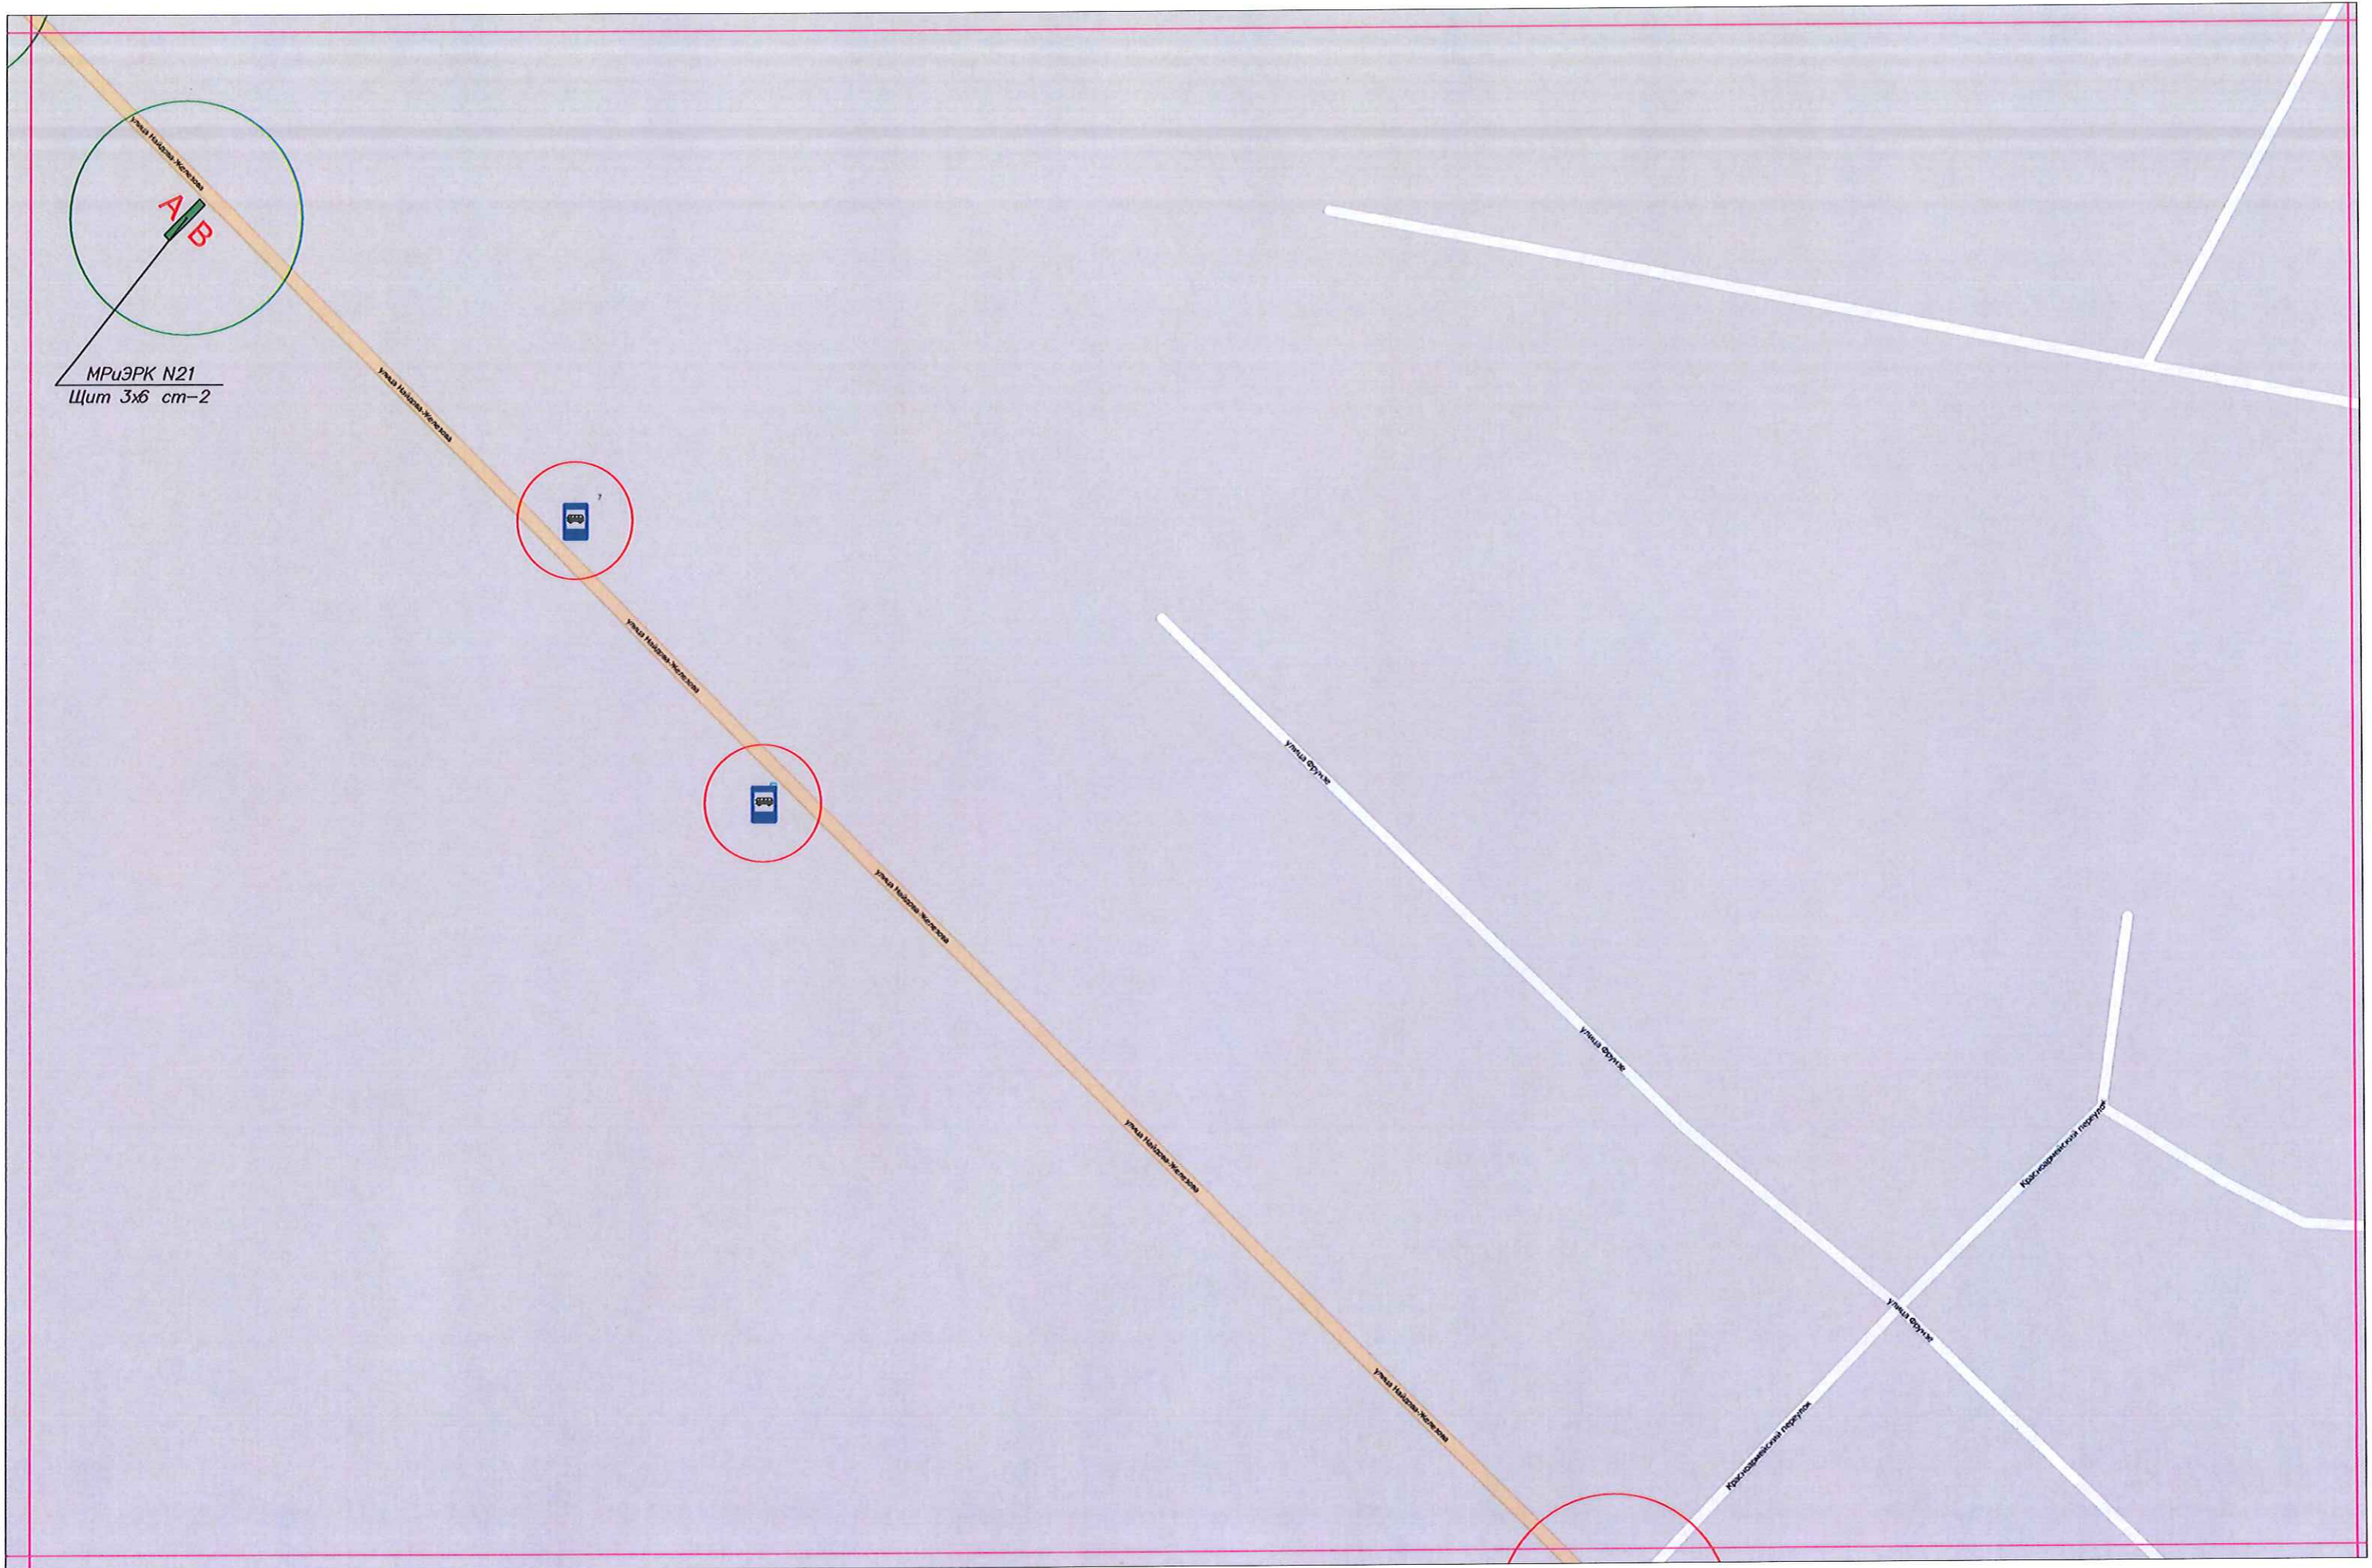


МРУЭРК N21
Щит 3x6 см-2




Масштаб 1:2500



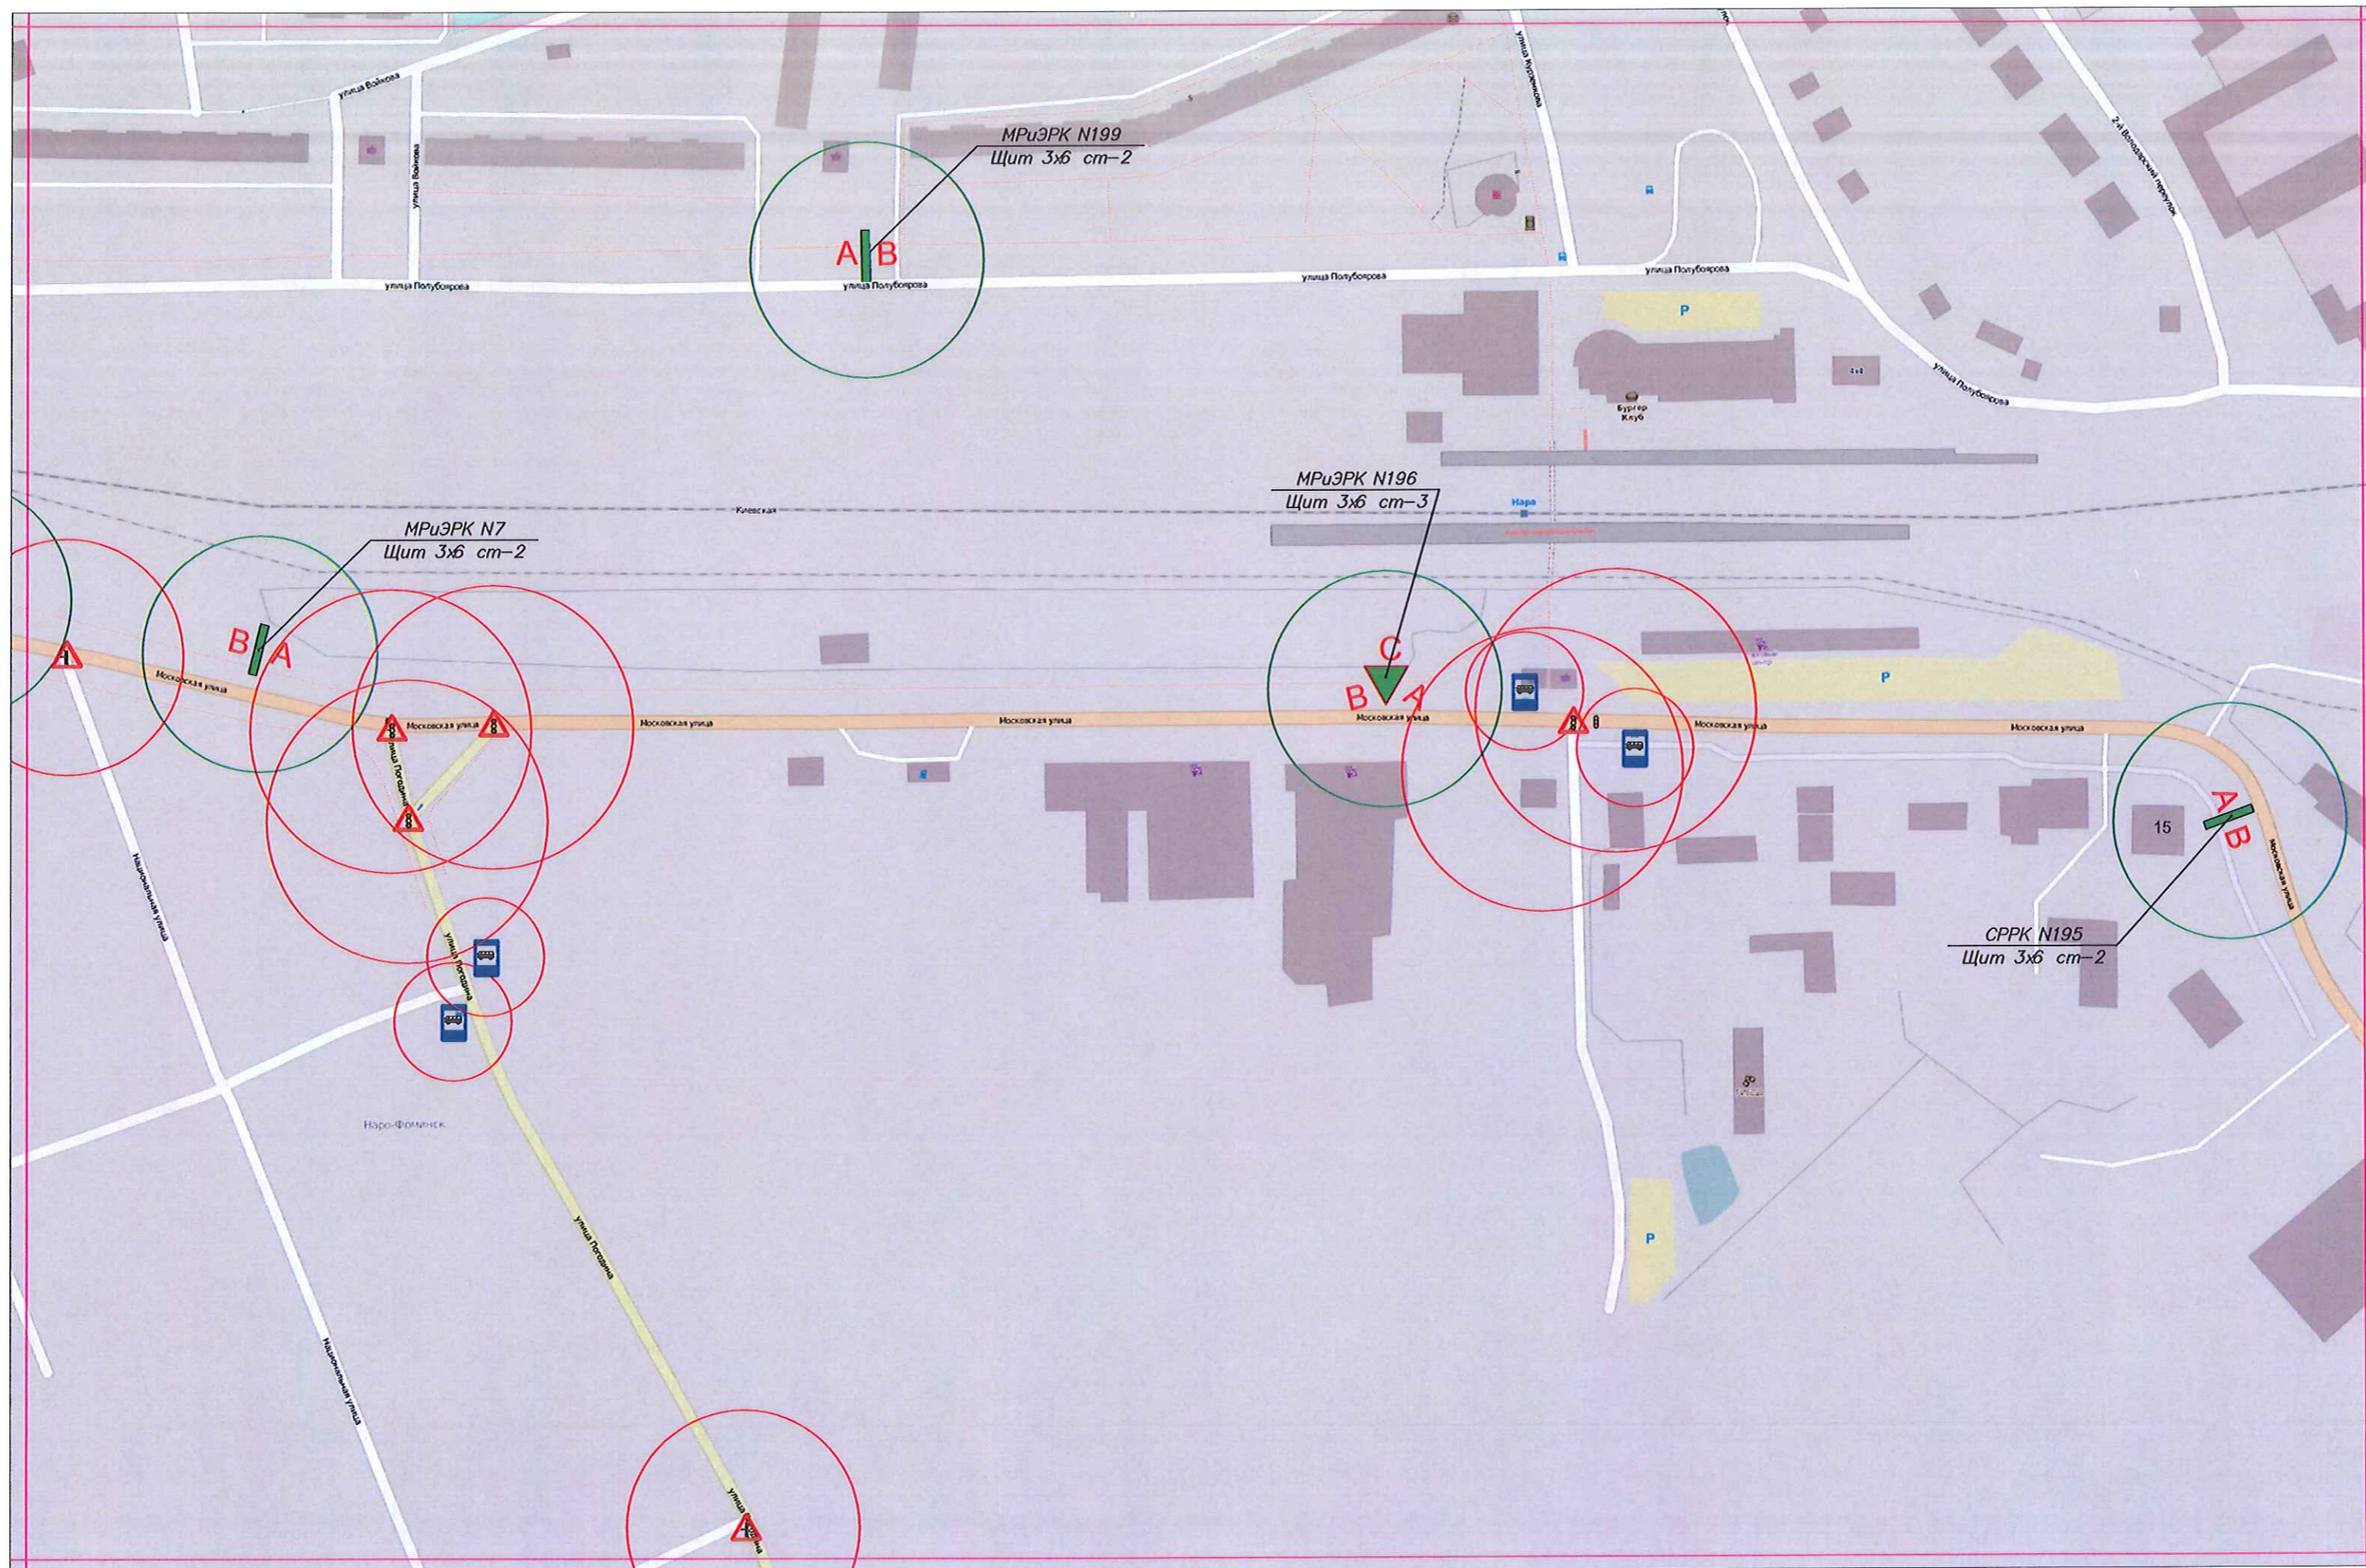


Масштаб 1:2500

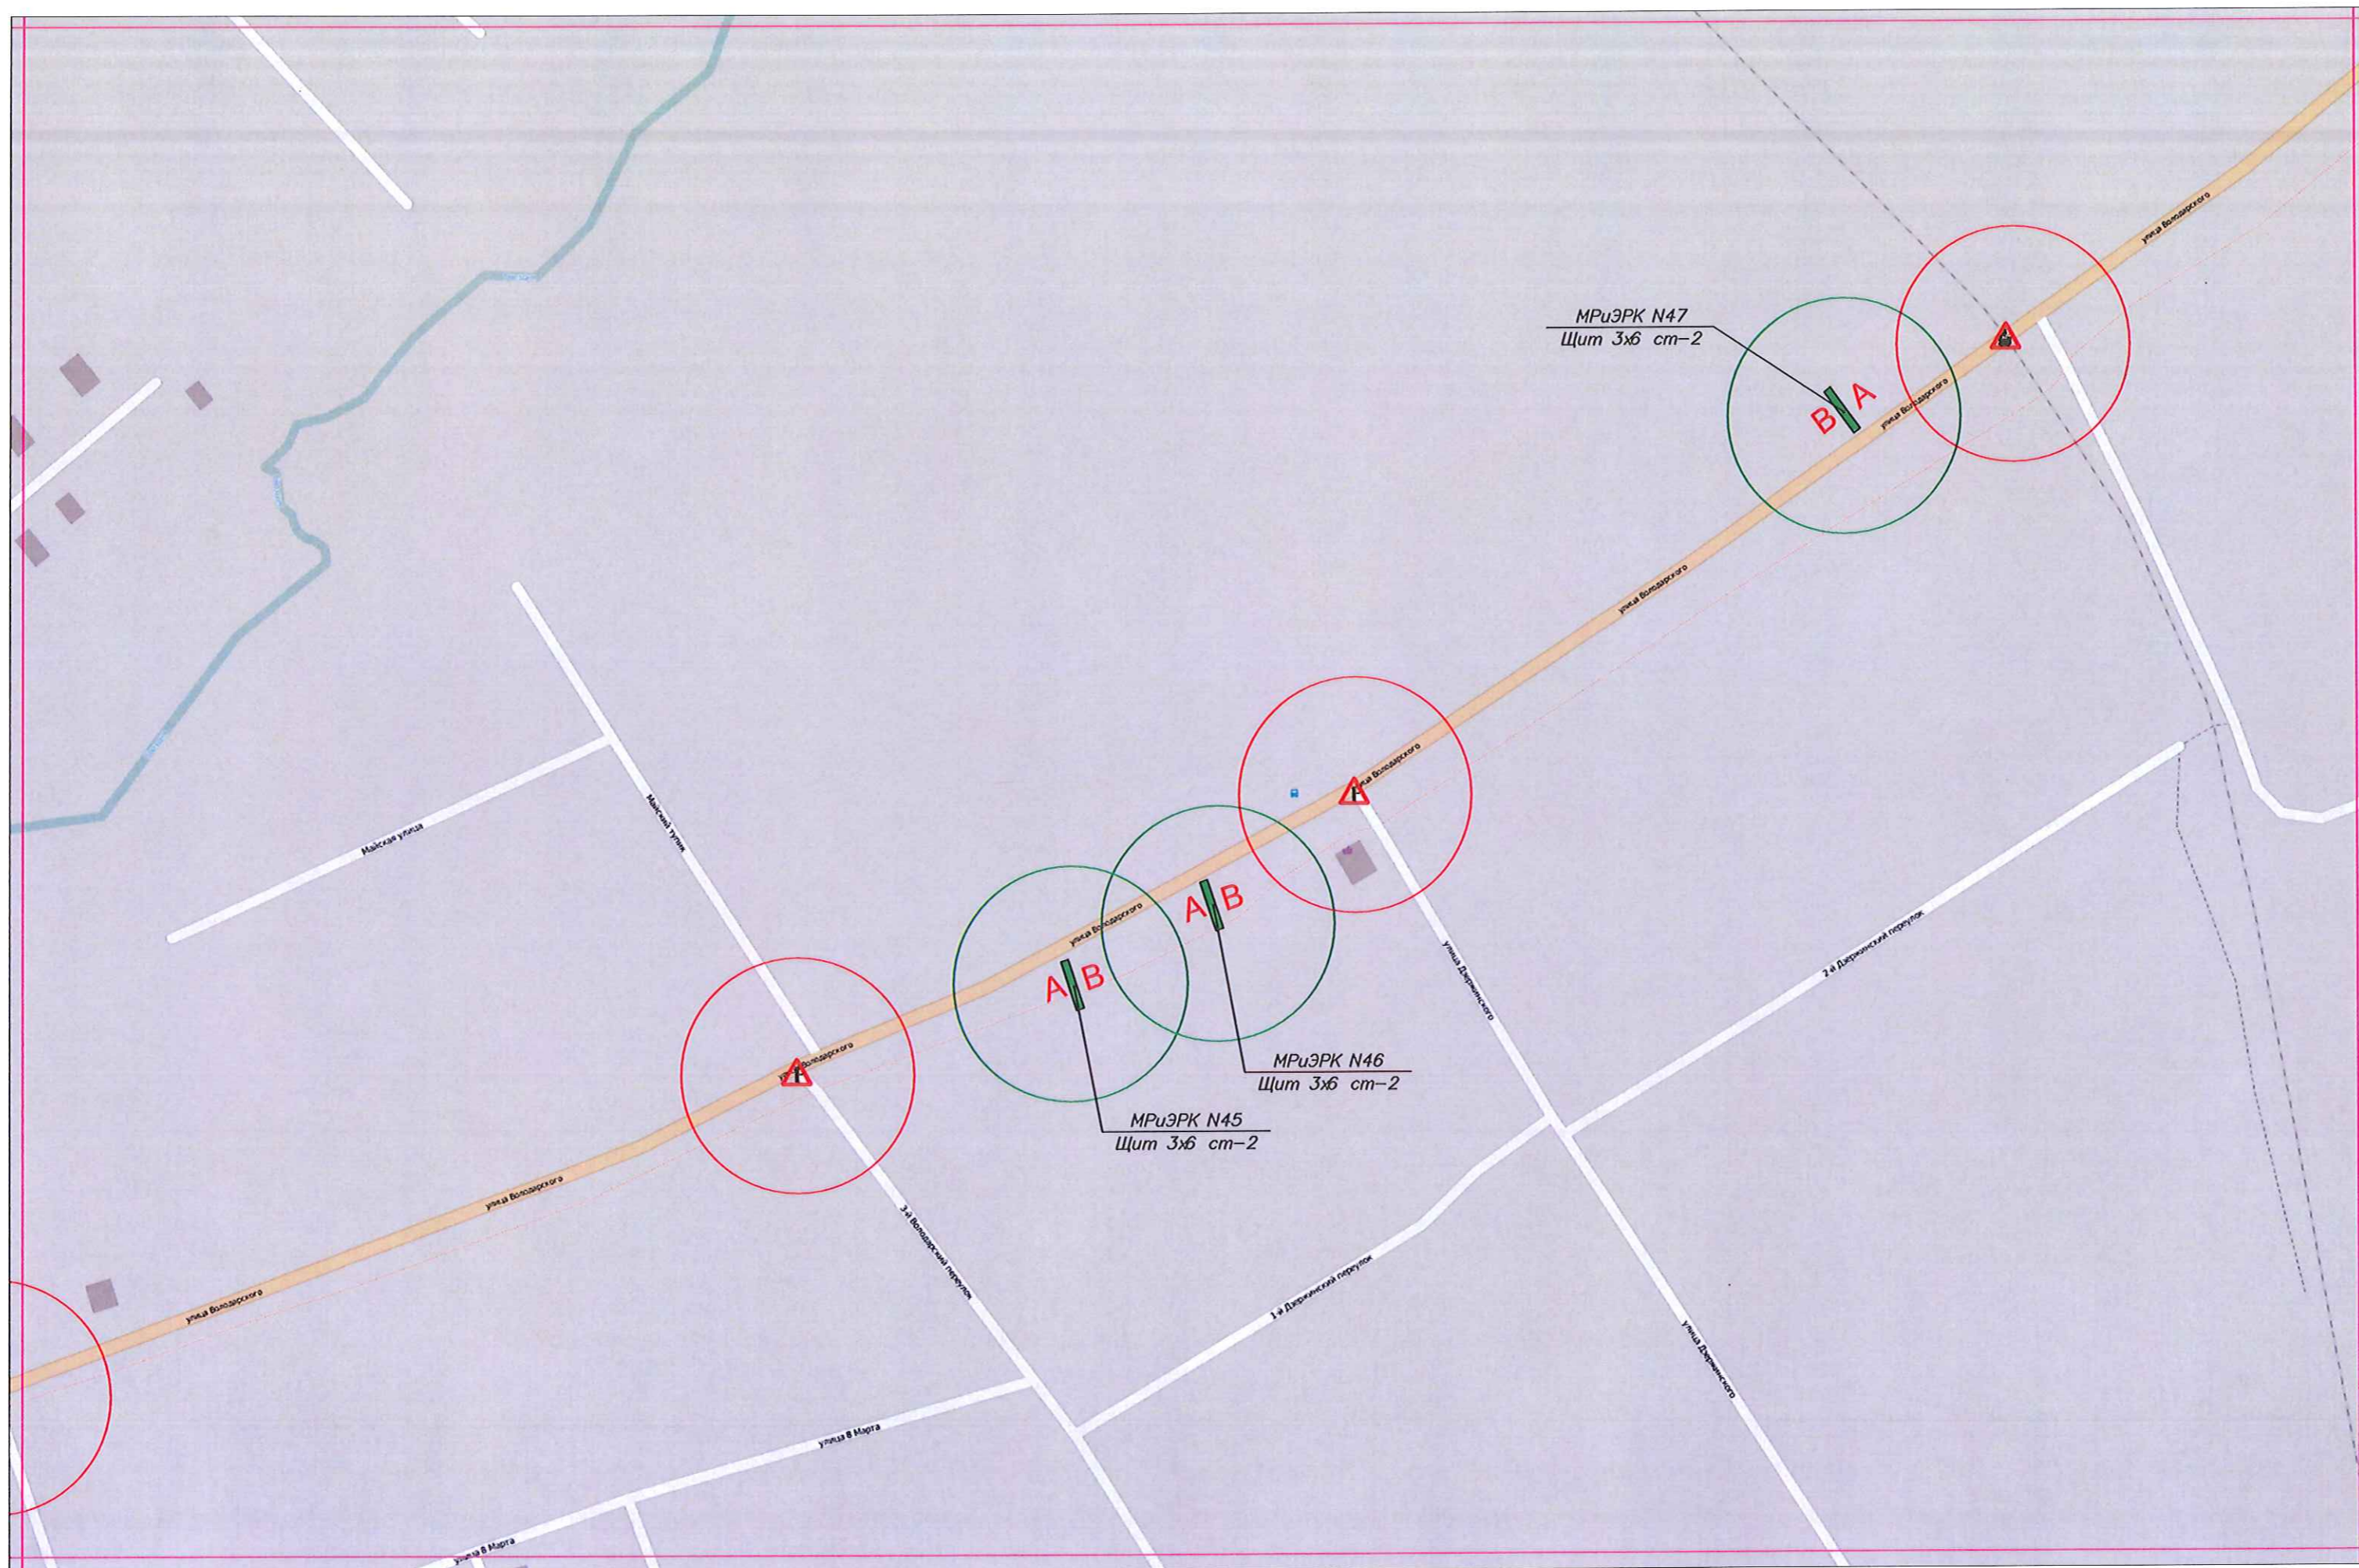


Масштаб 1:2500




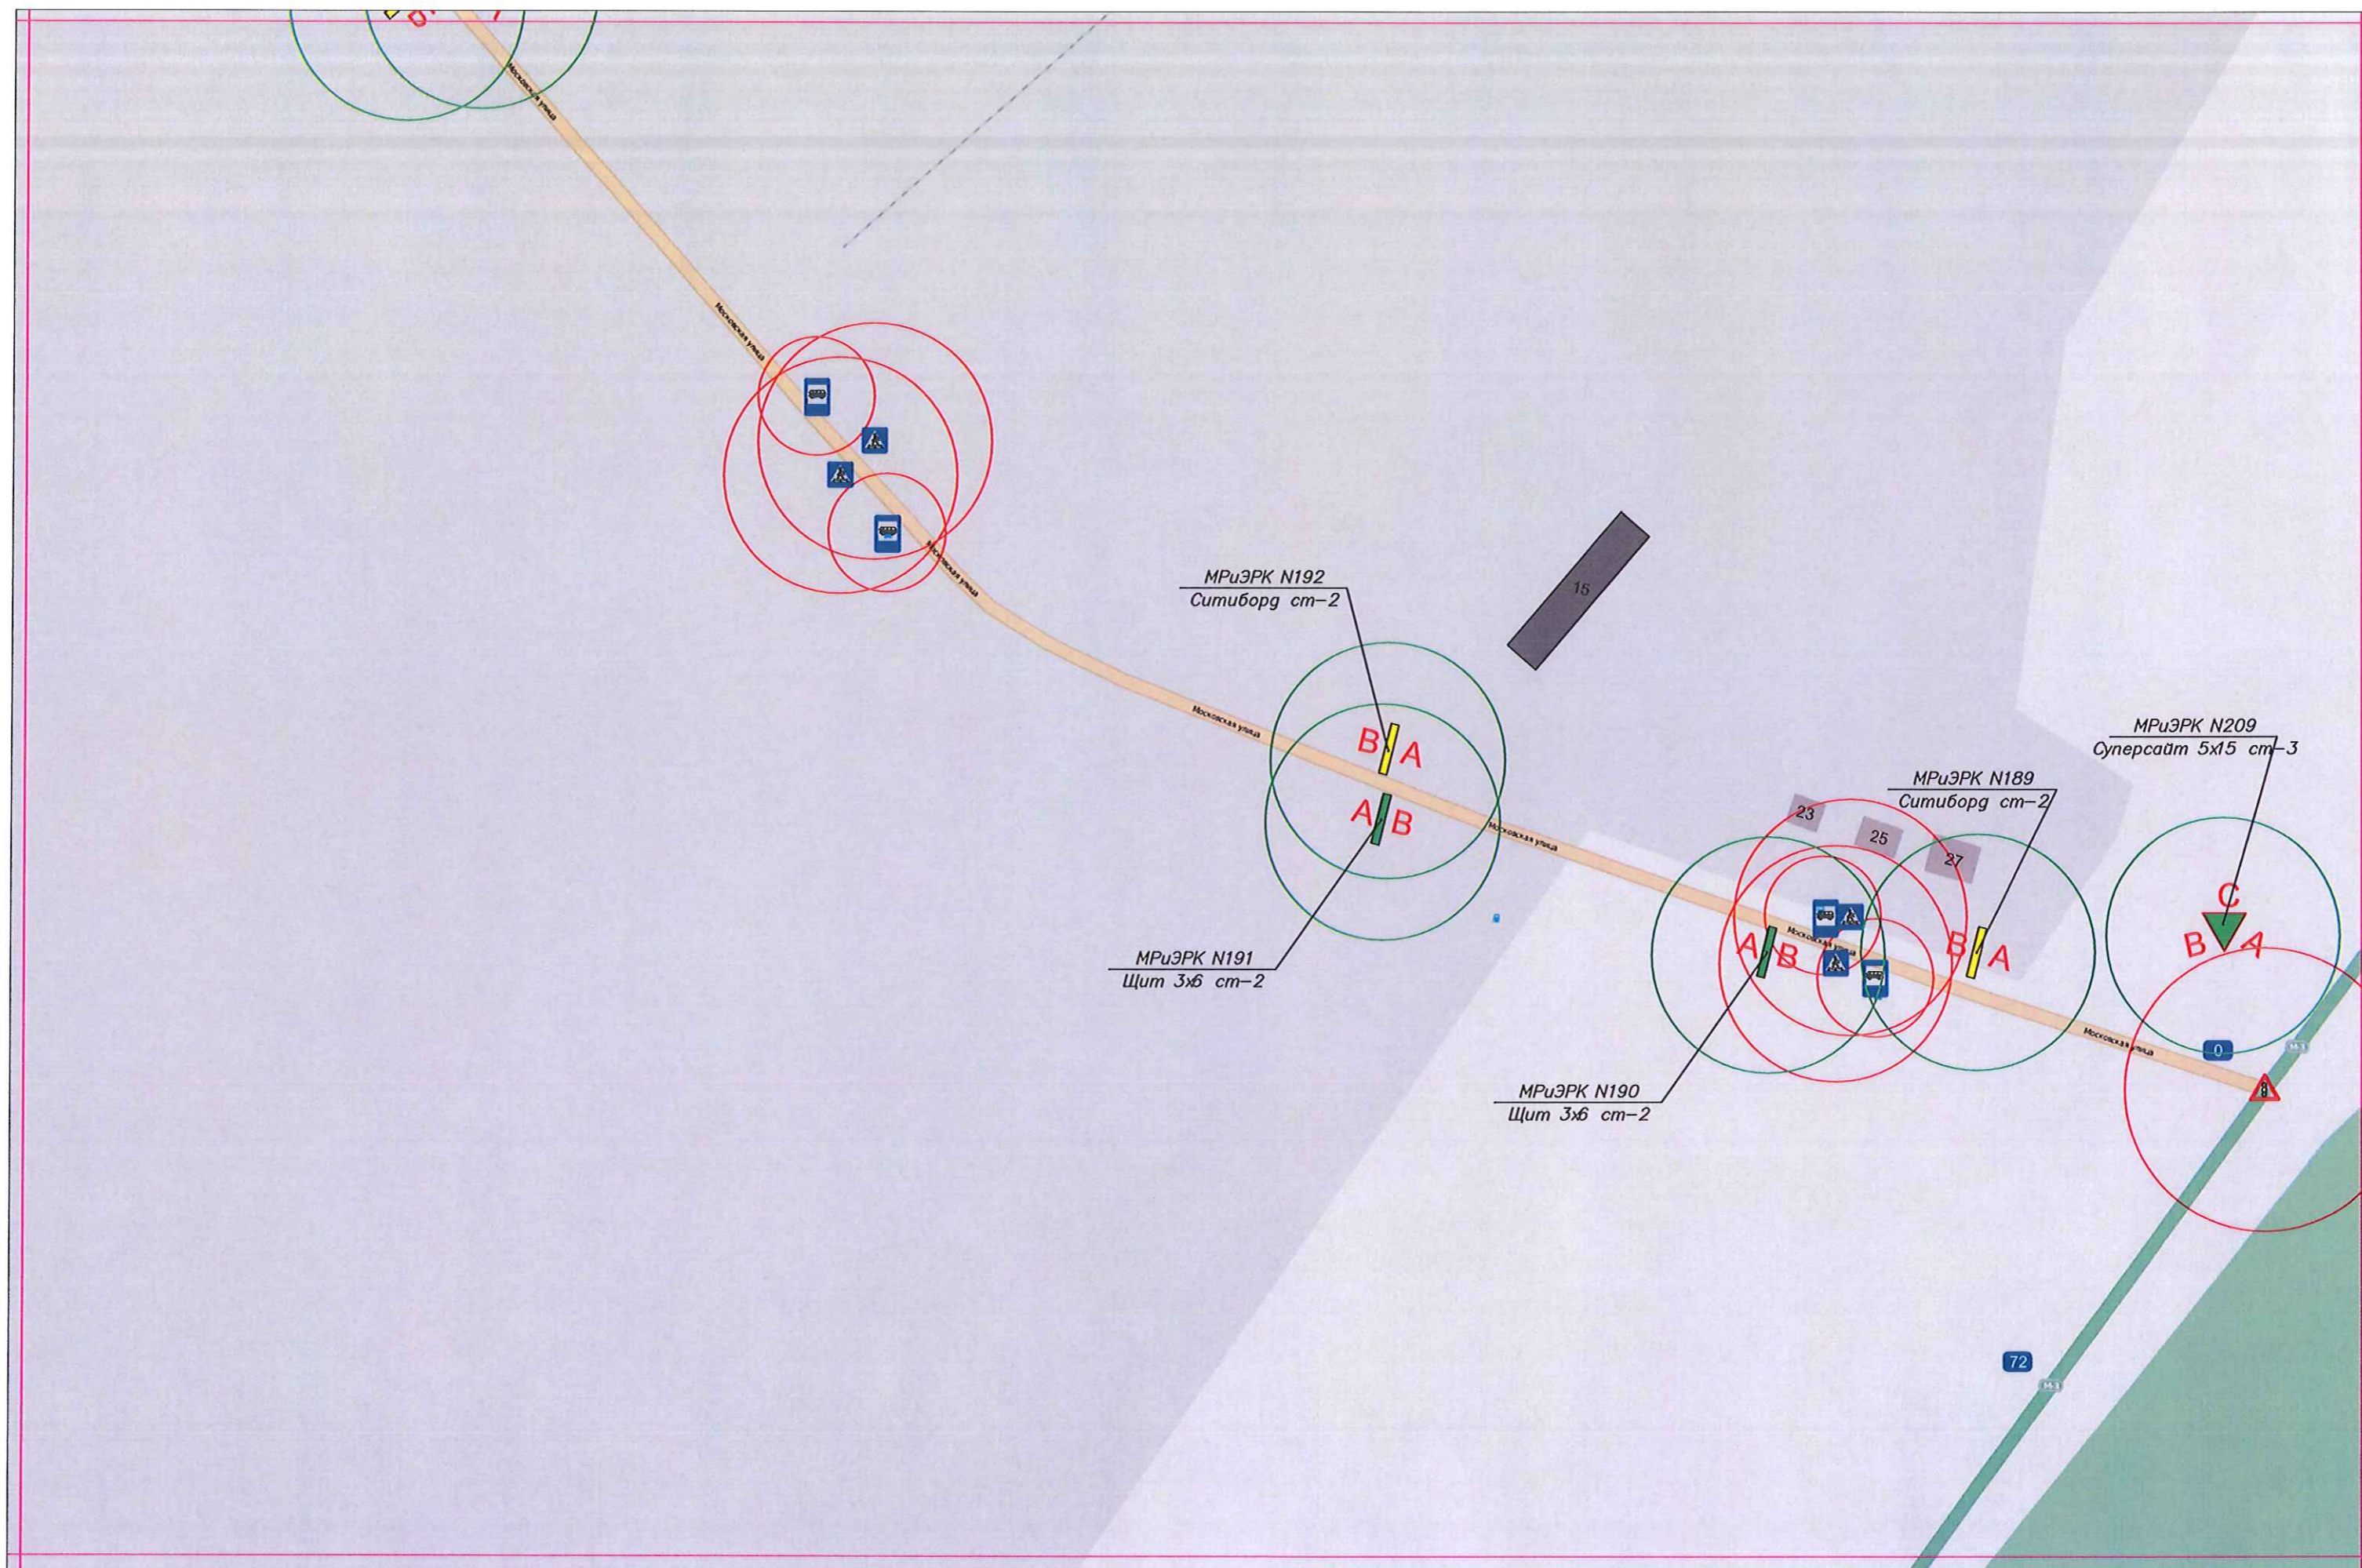



Масштаб 1:2500



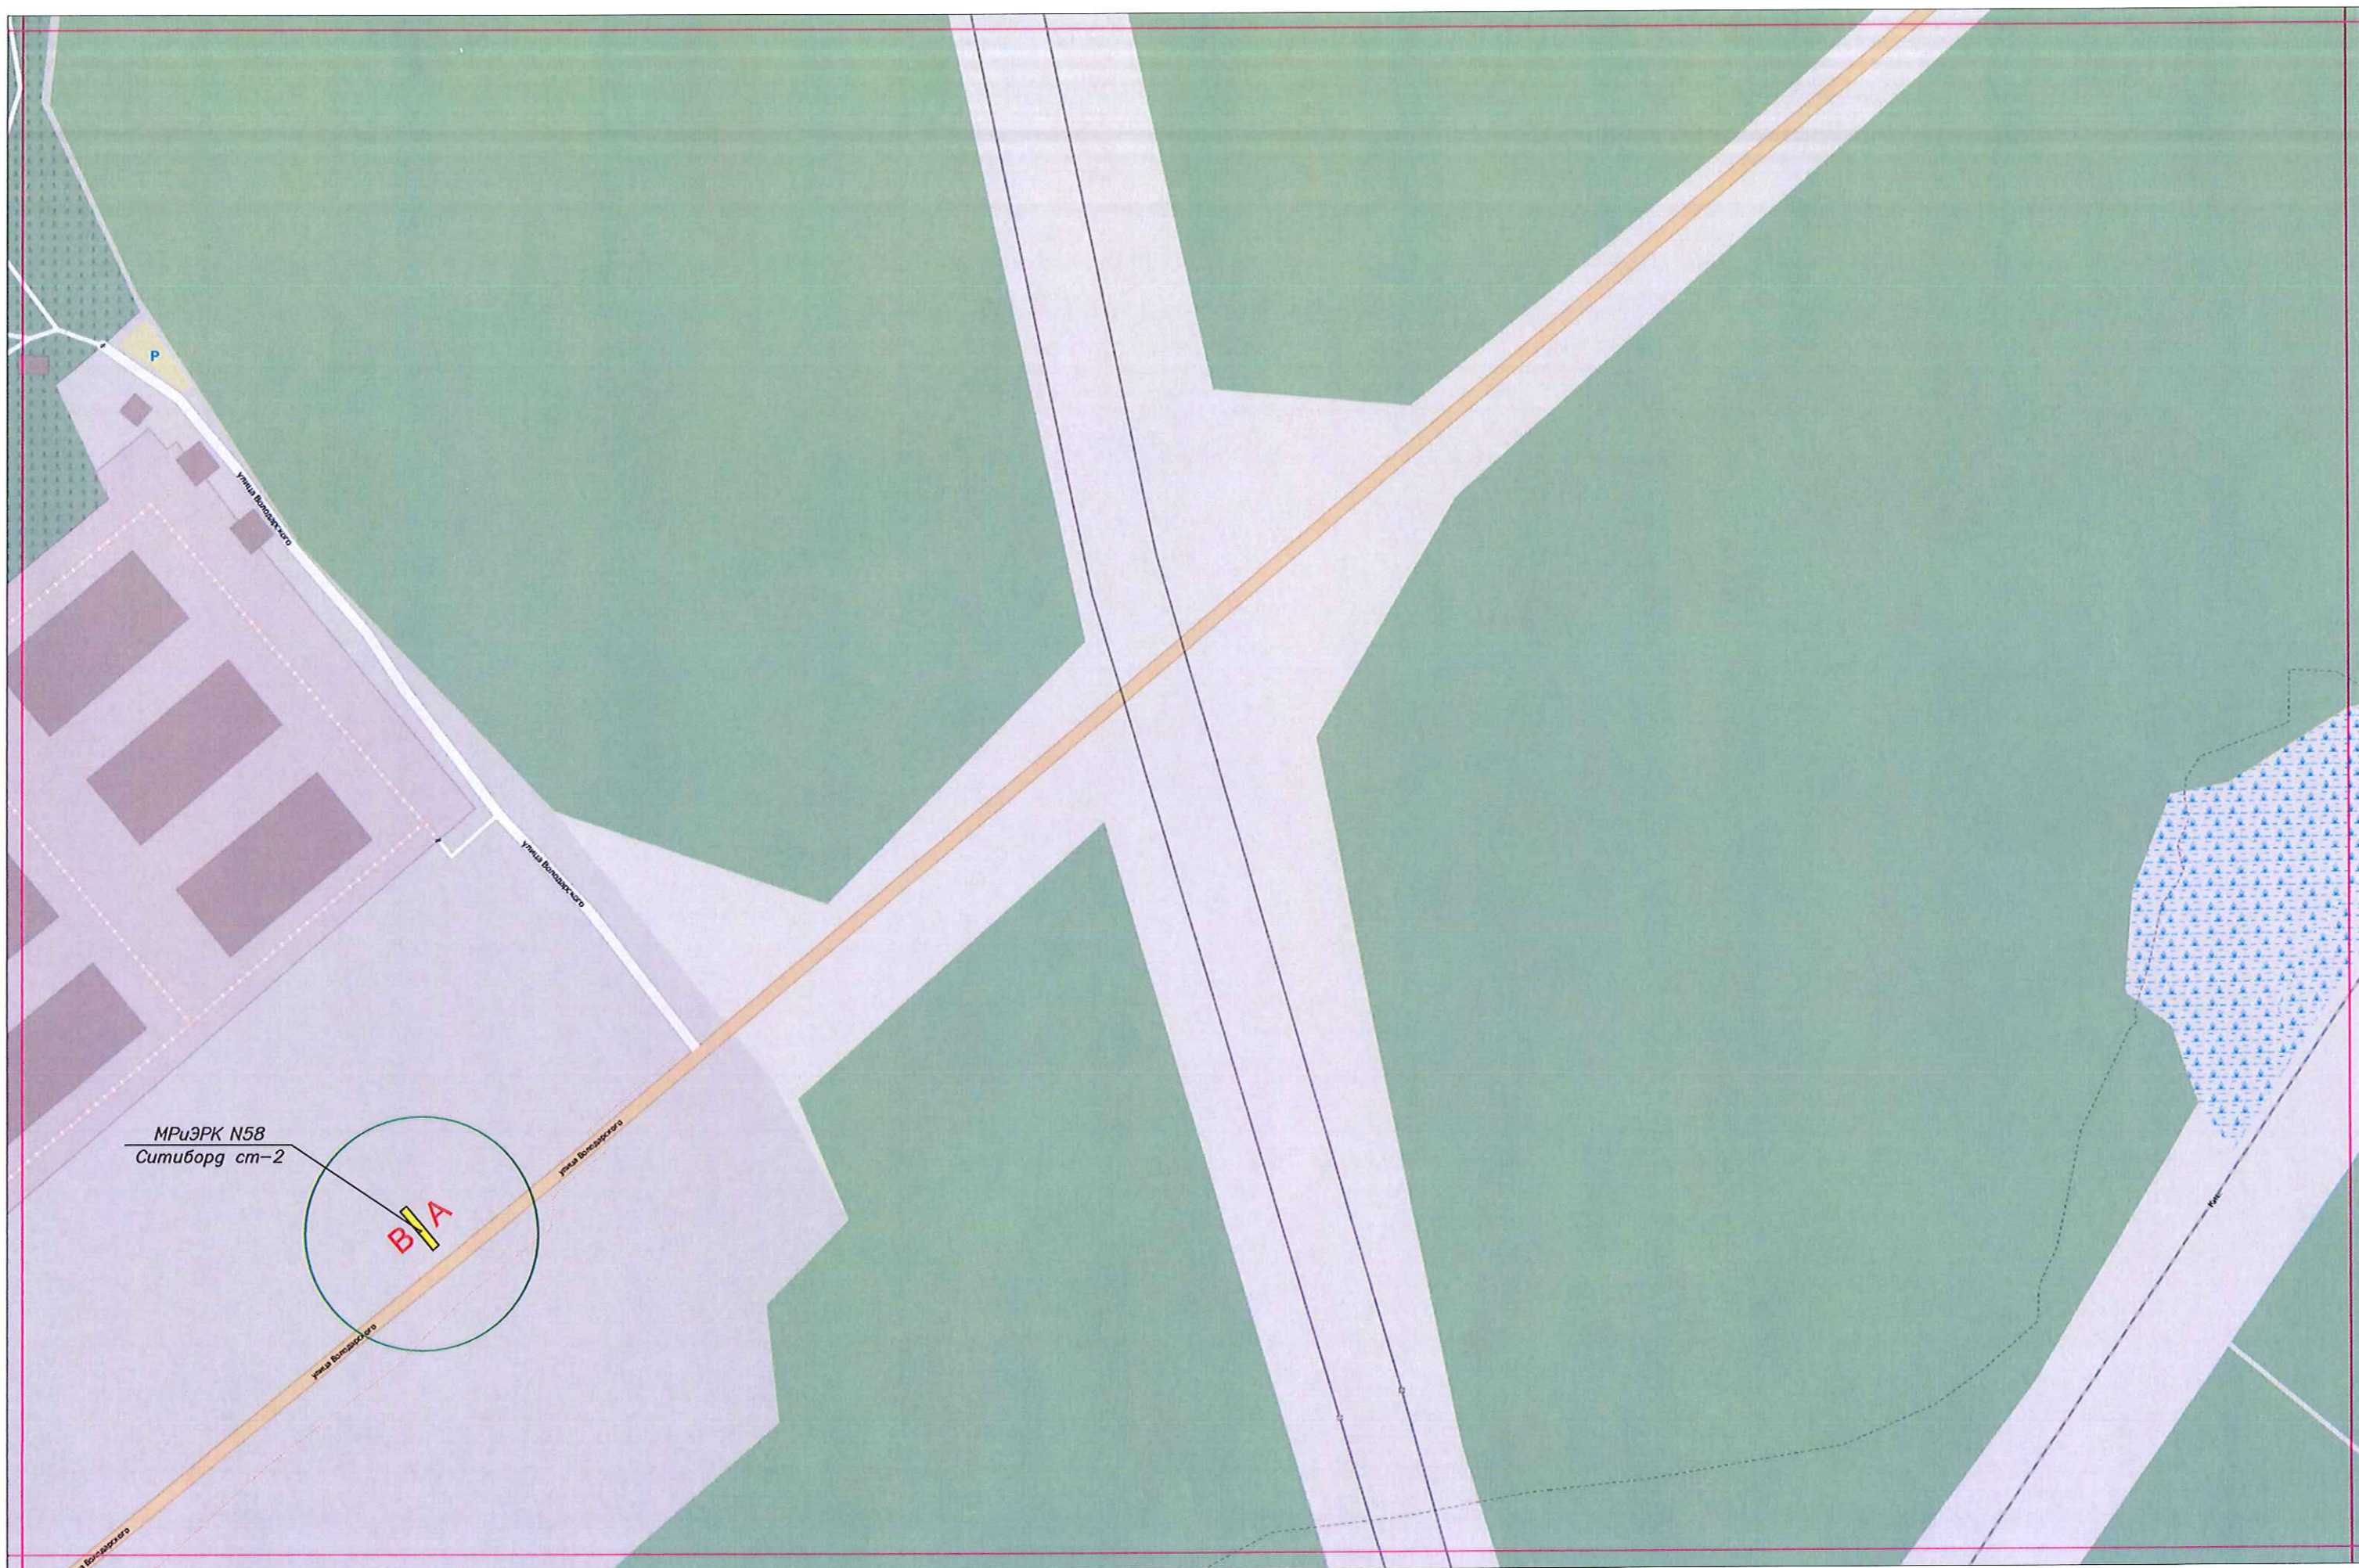


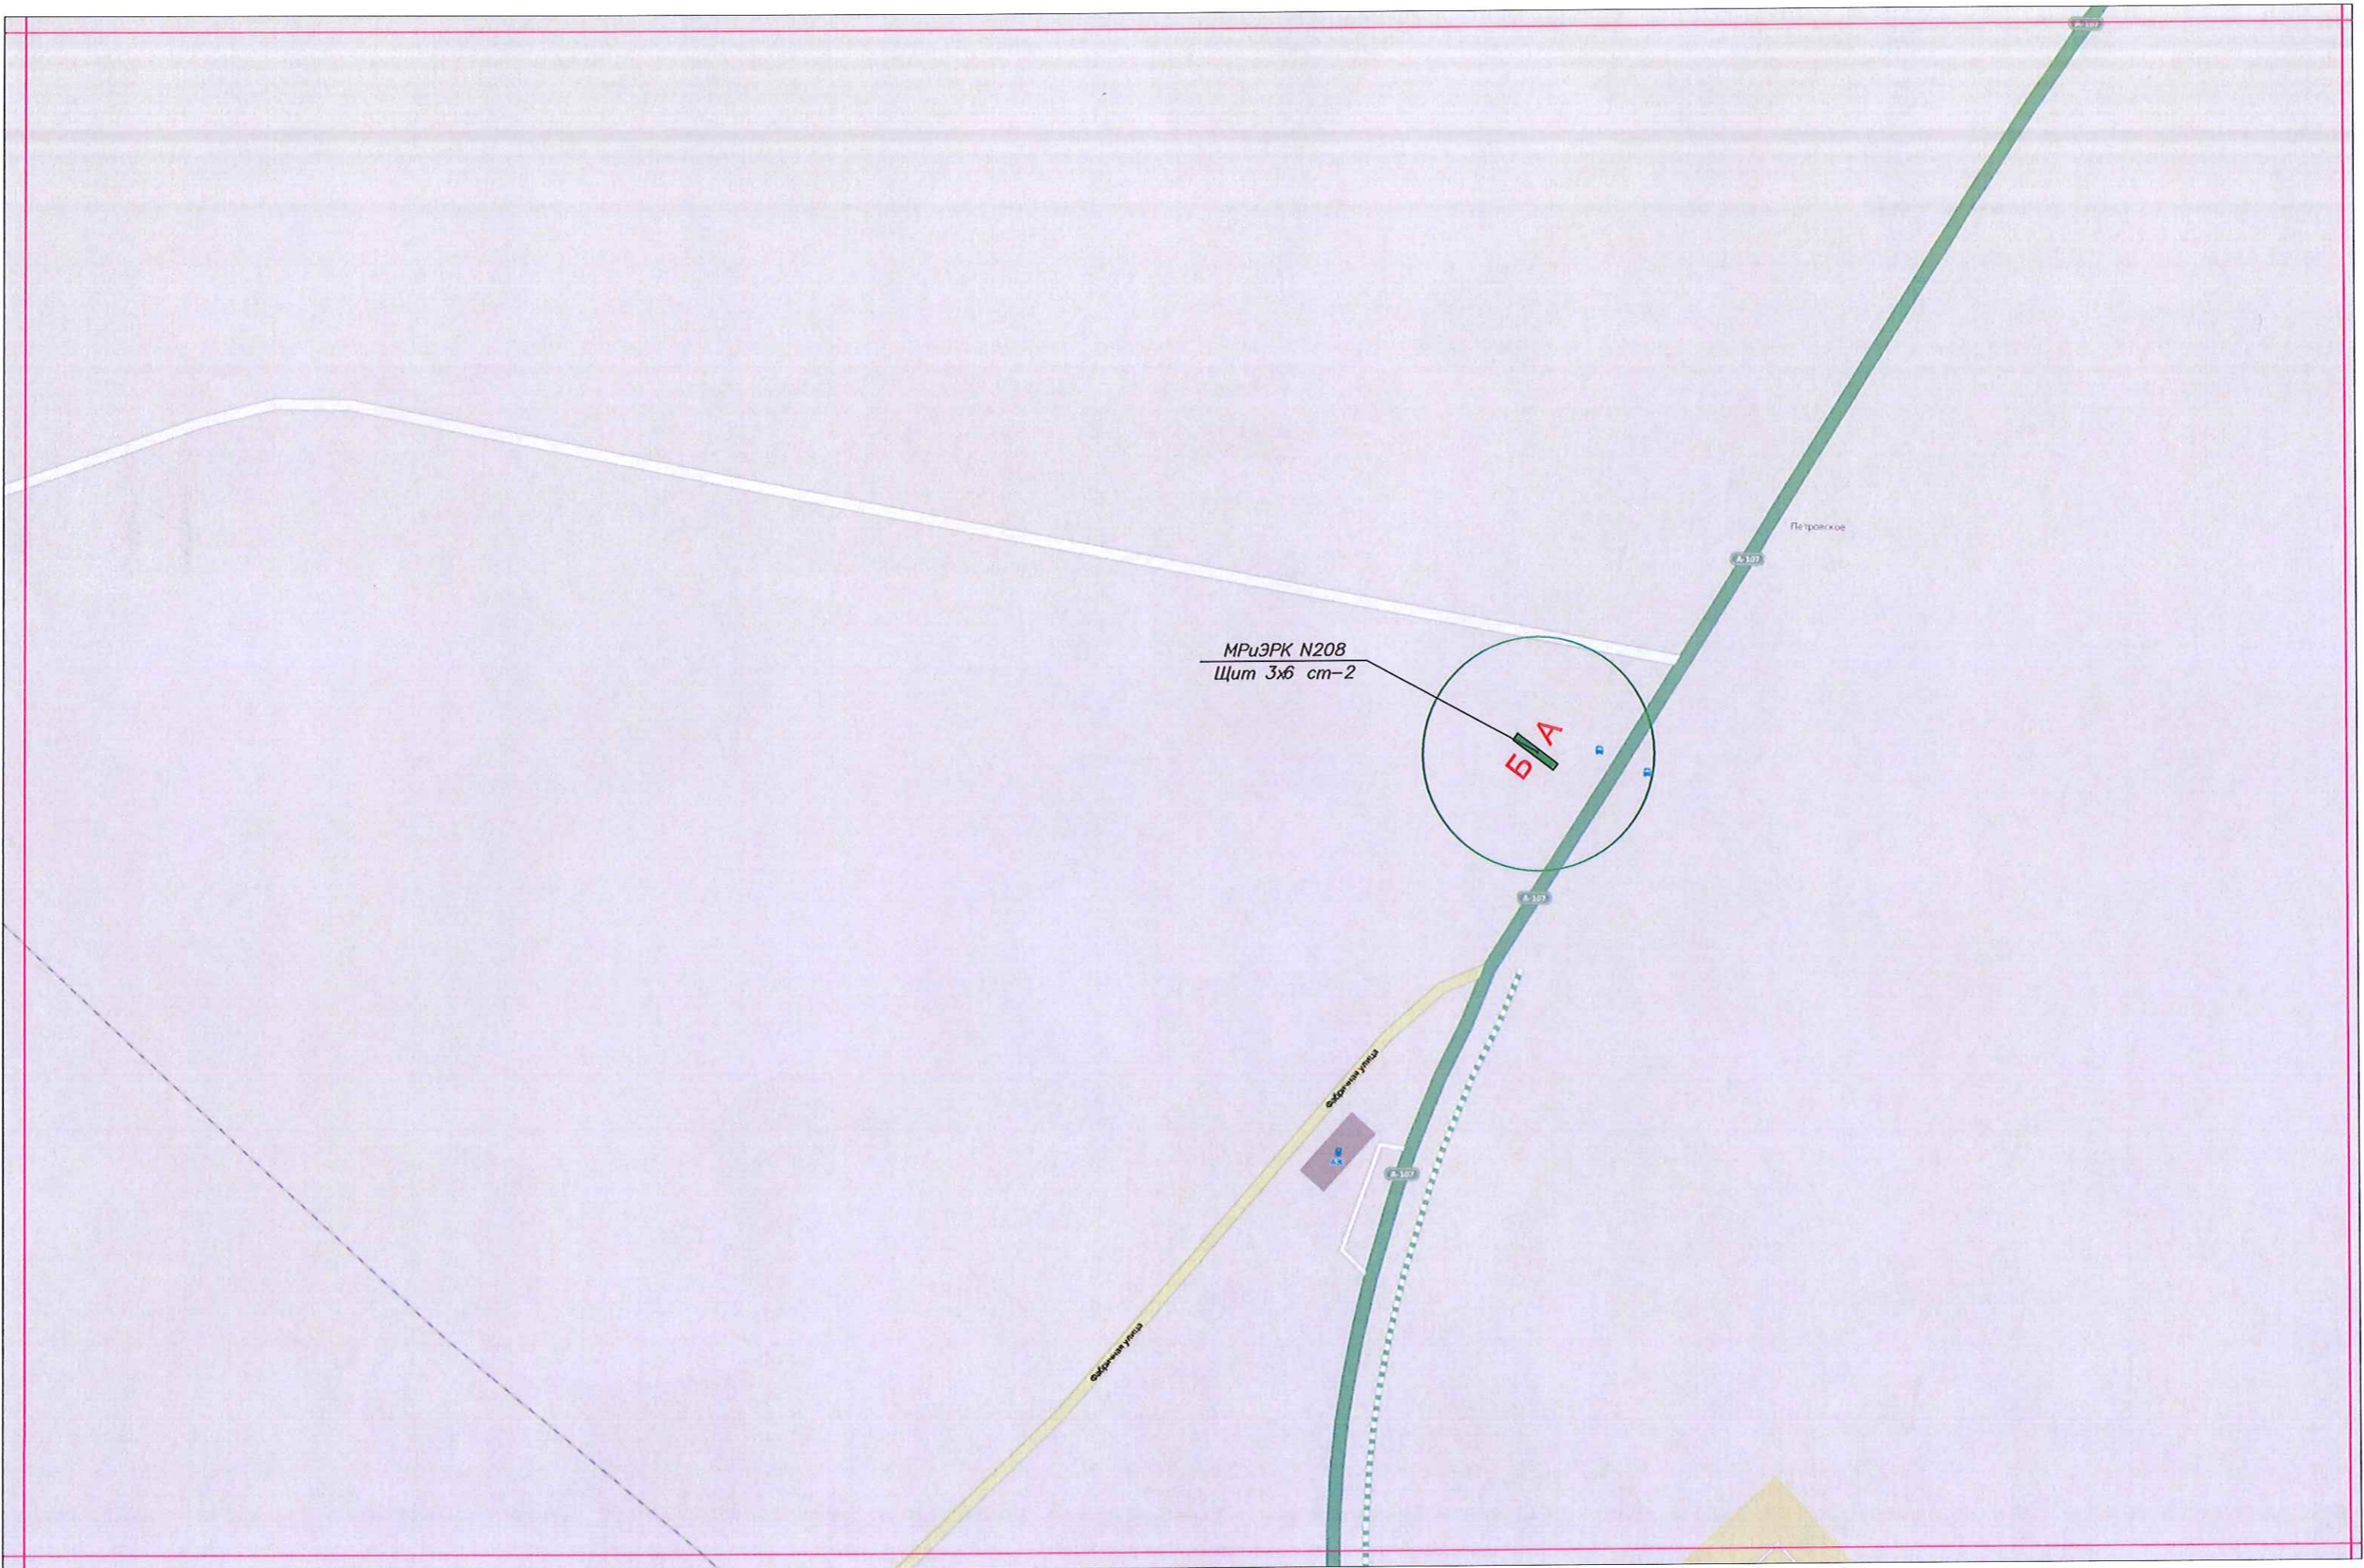

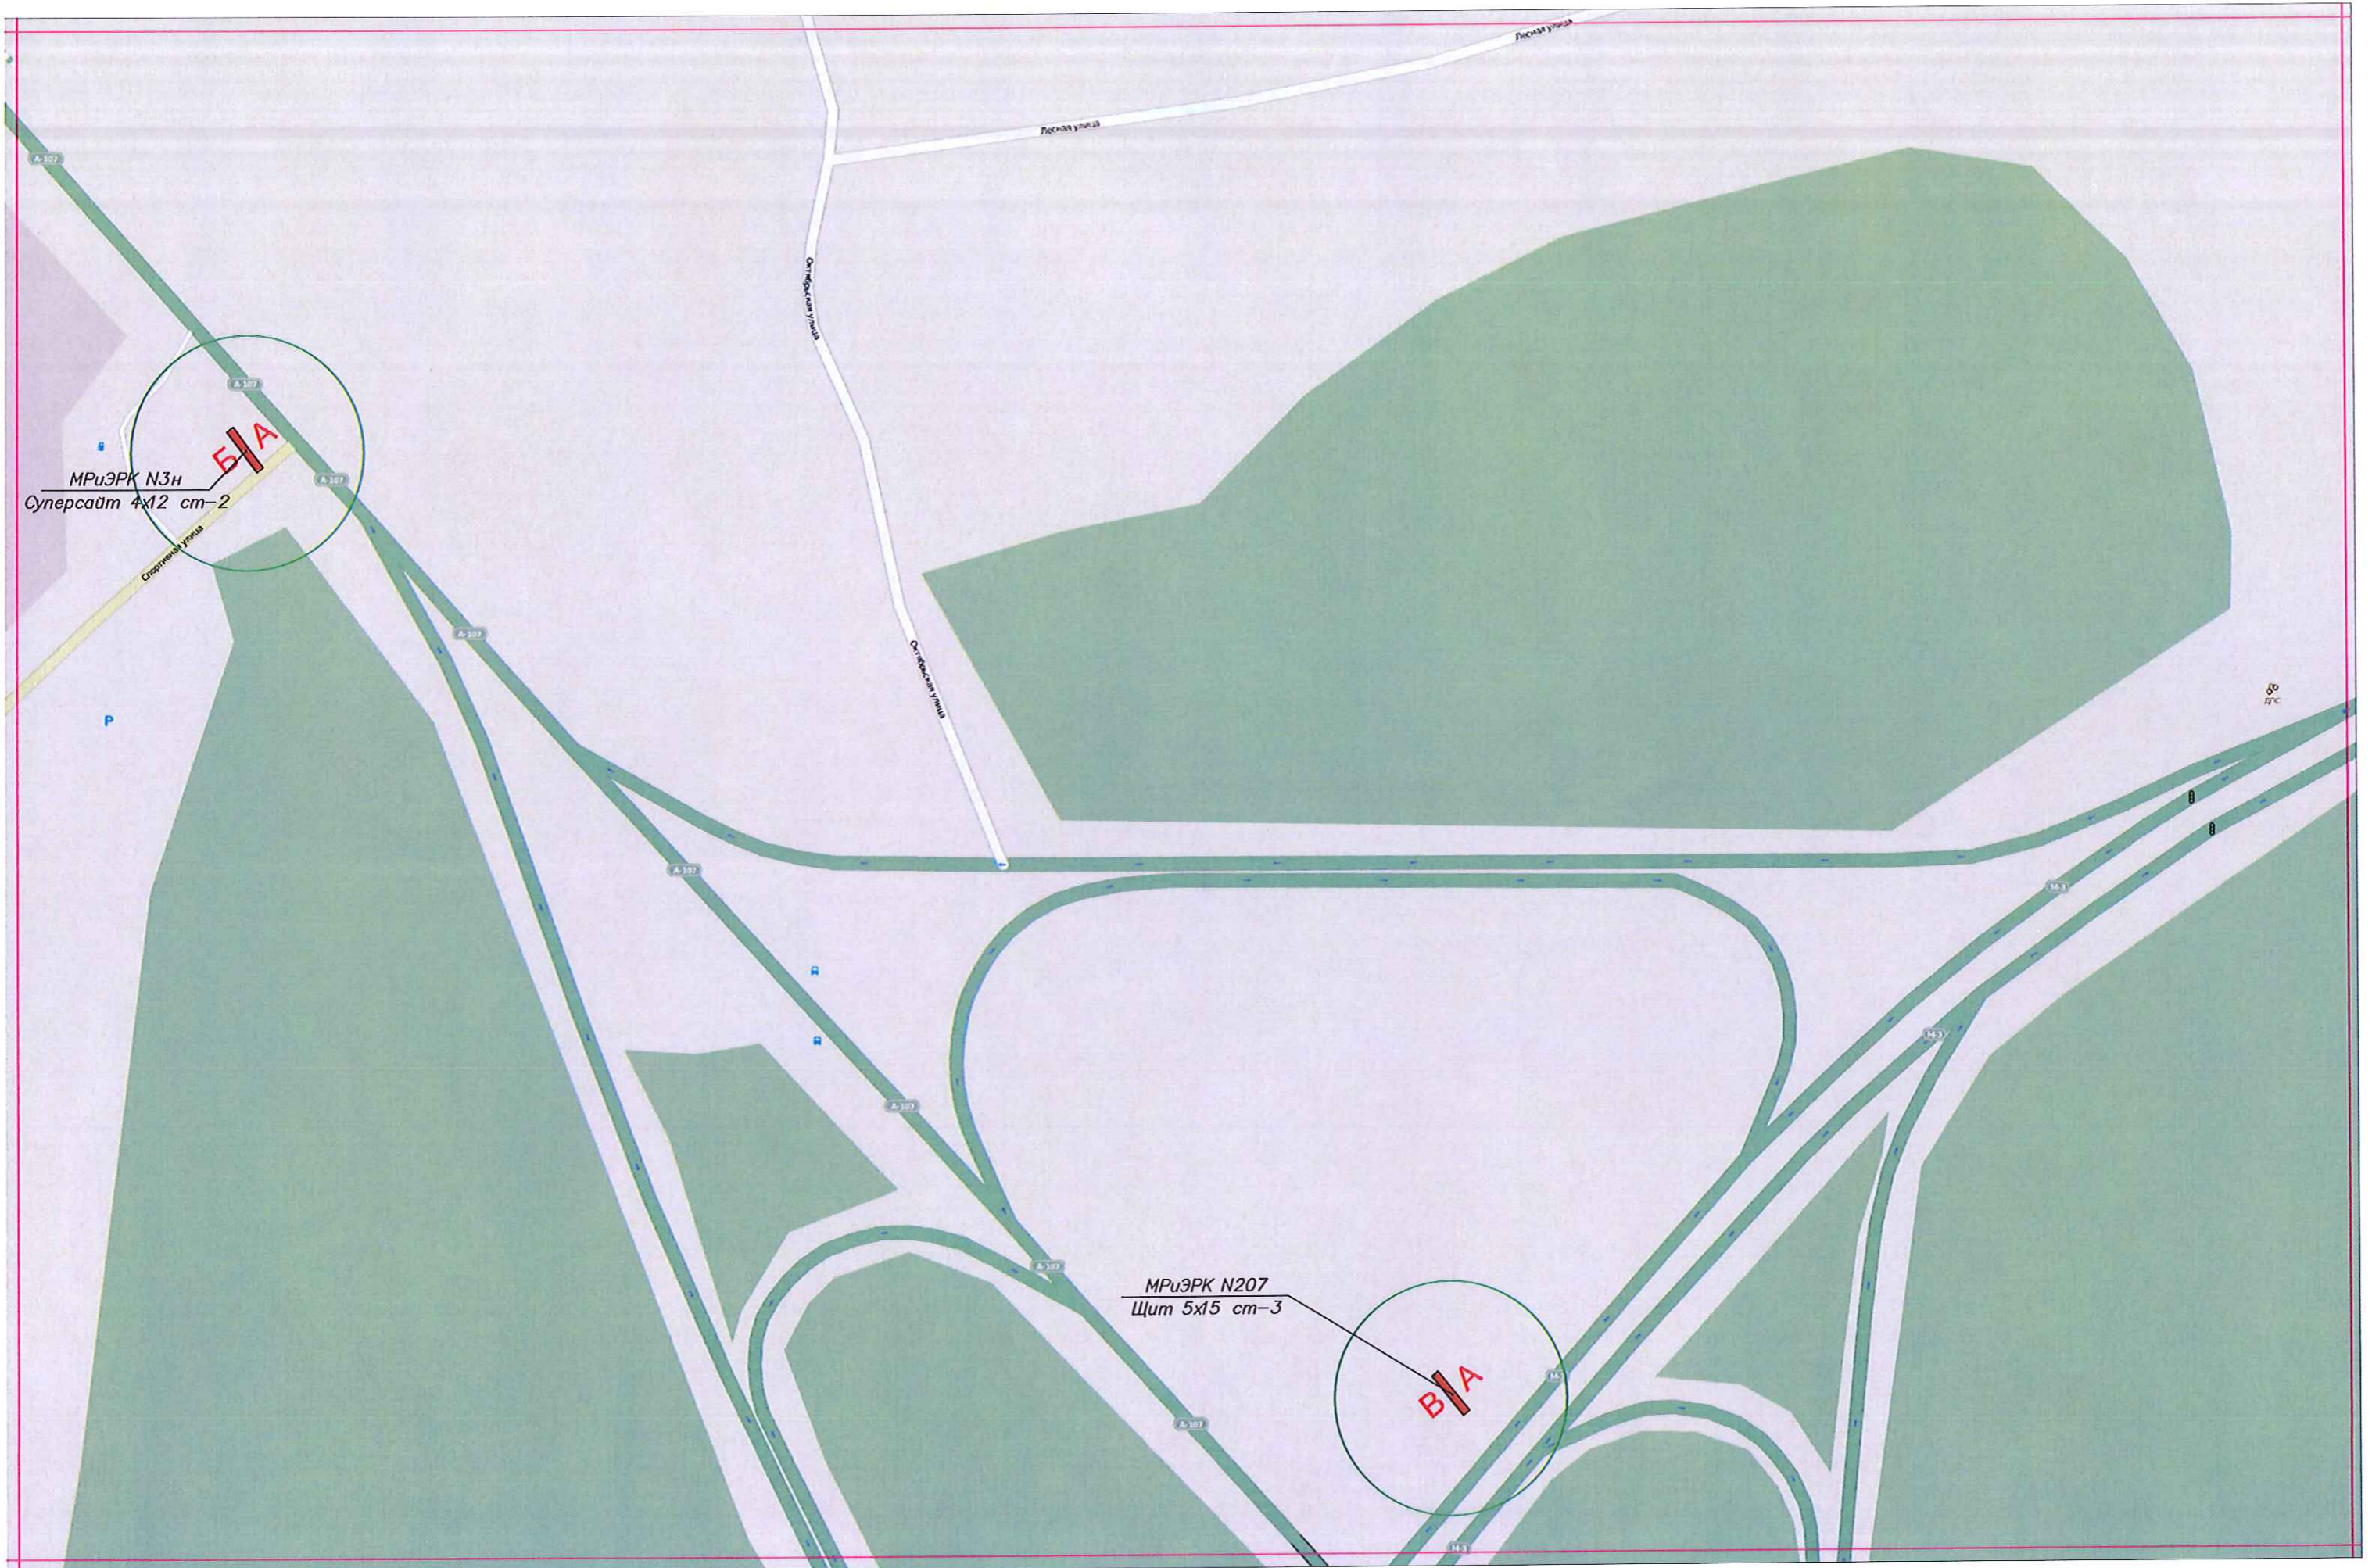

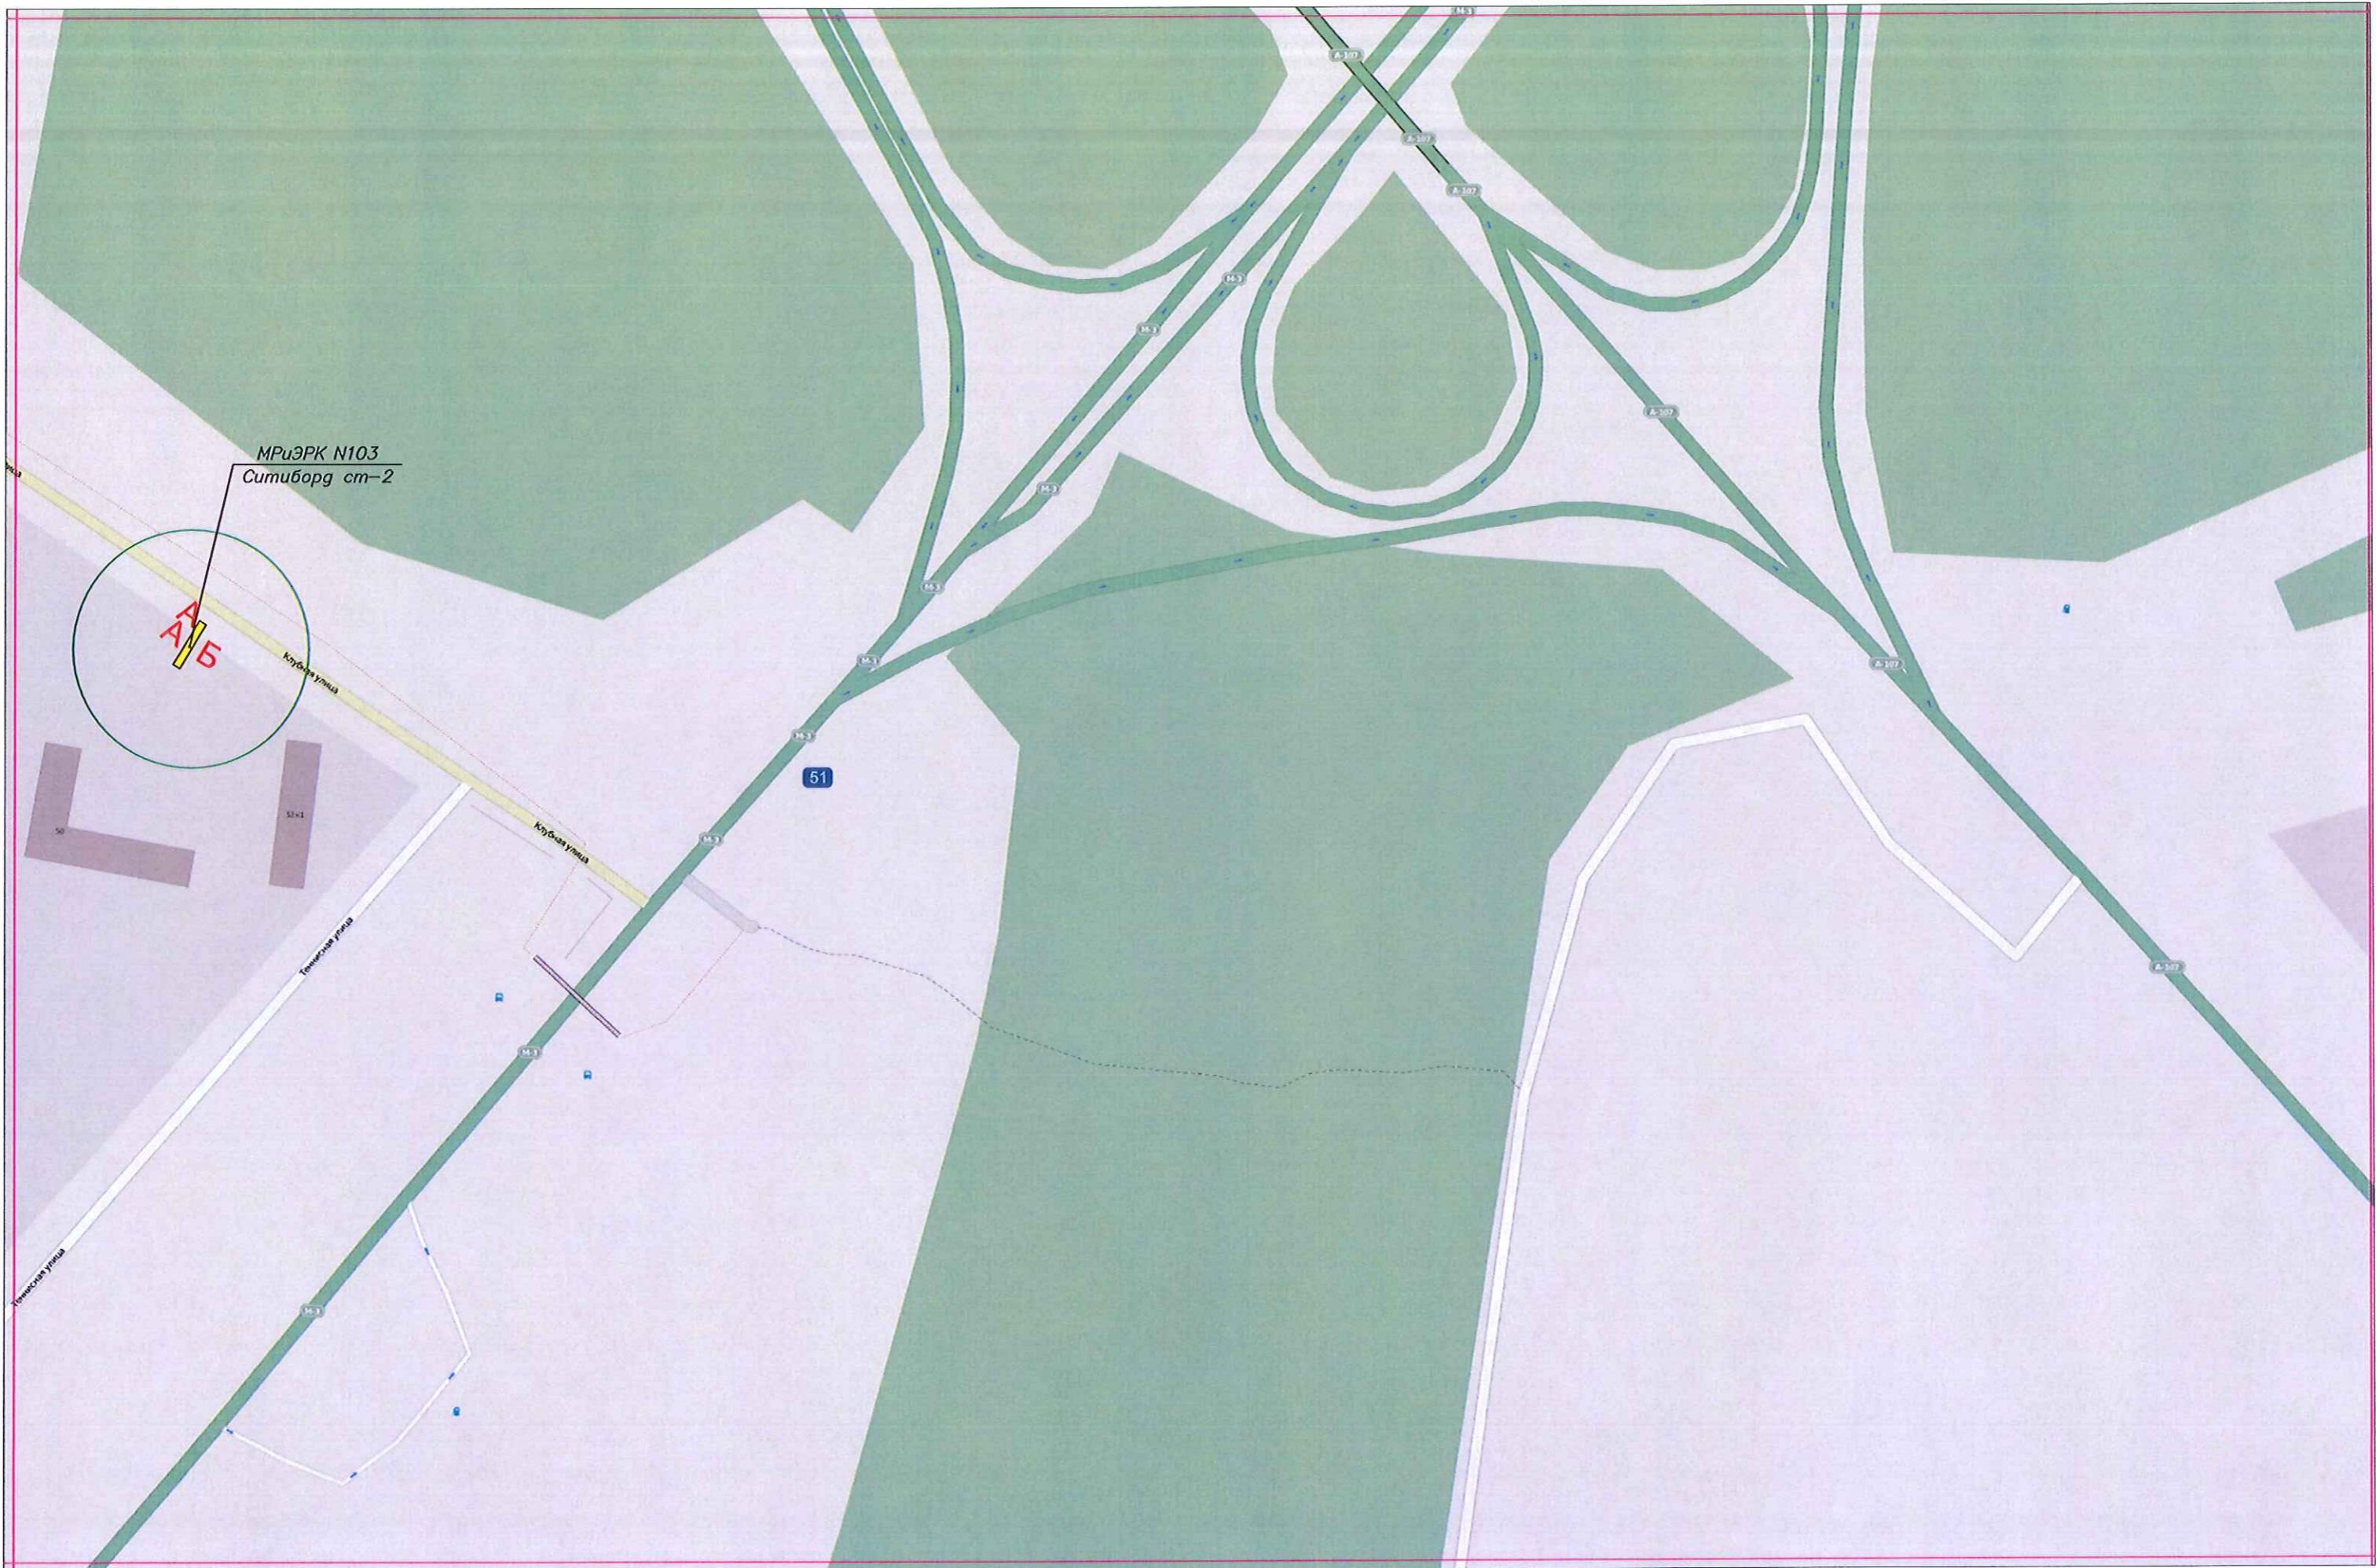


Масштаб 1:2500

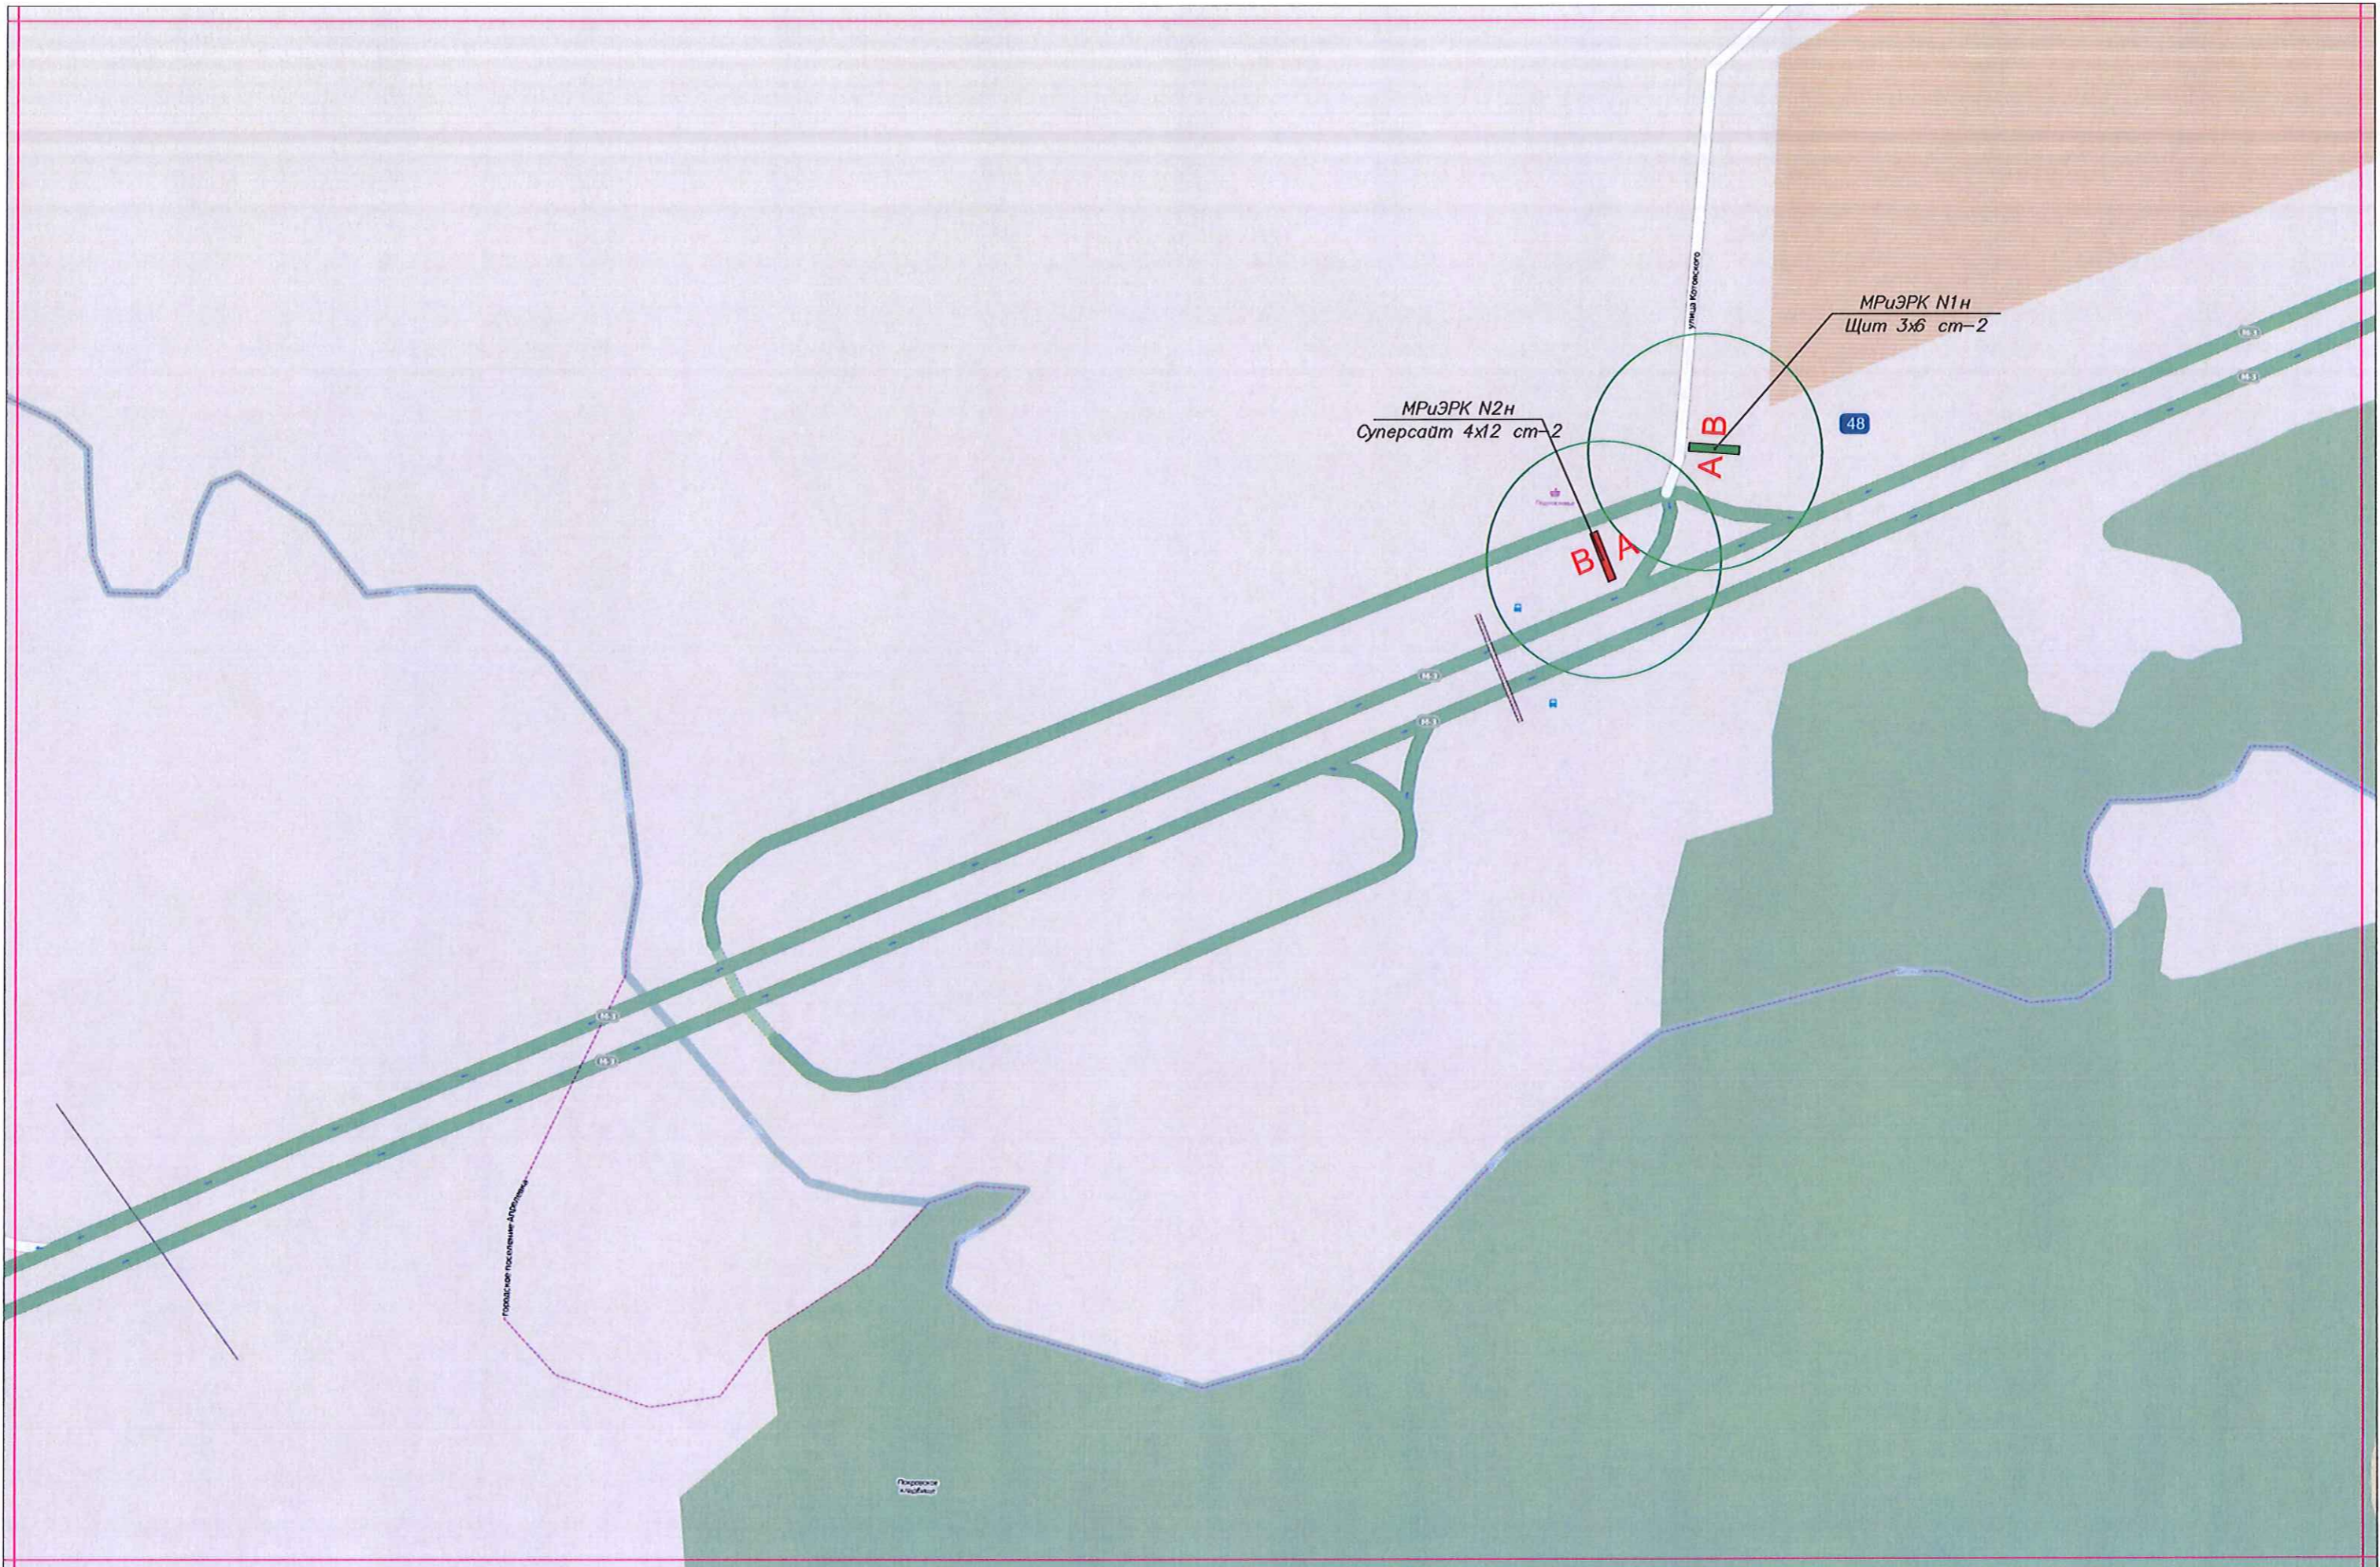



Масштаб 1:2500

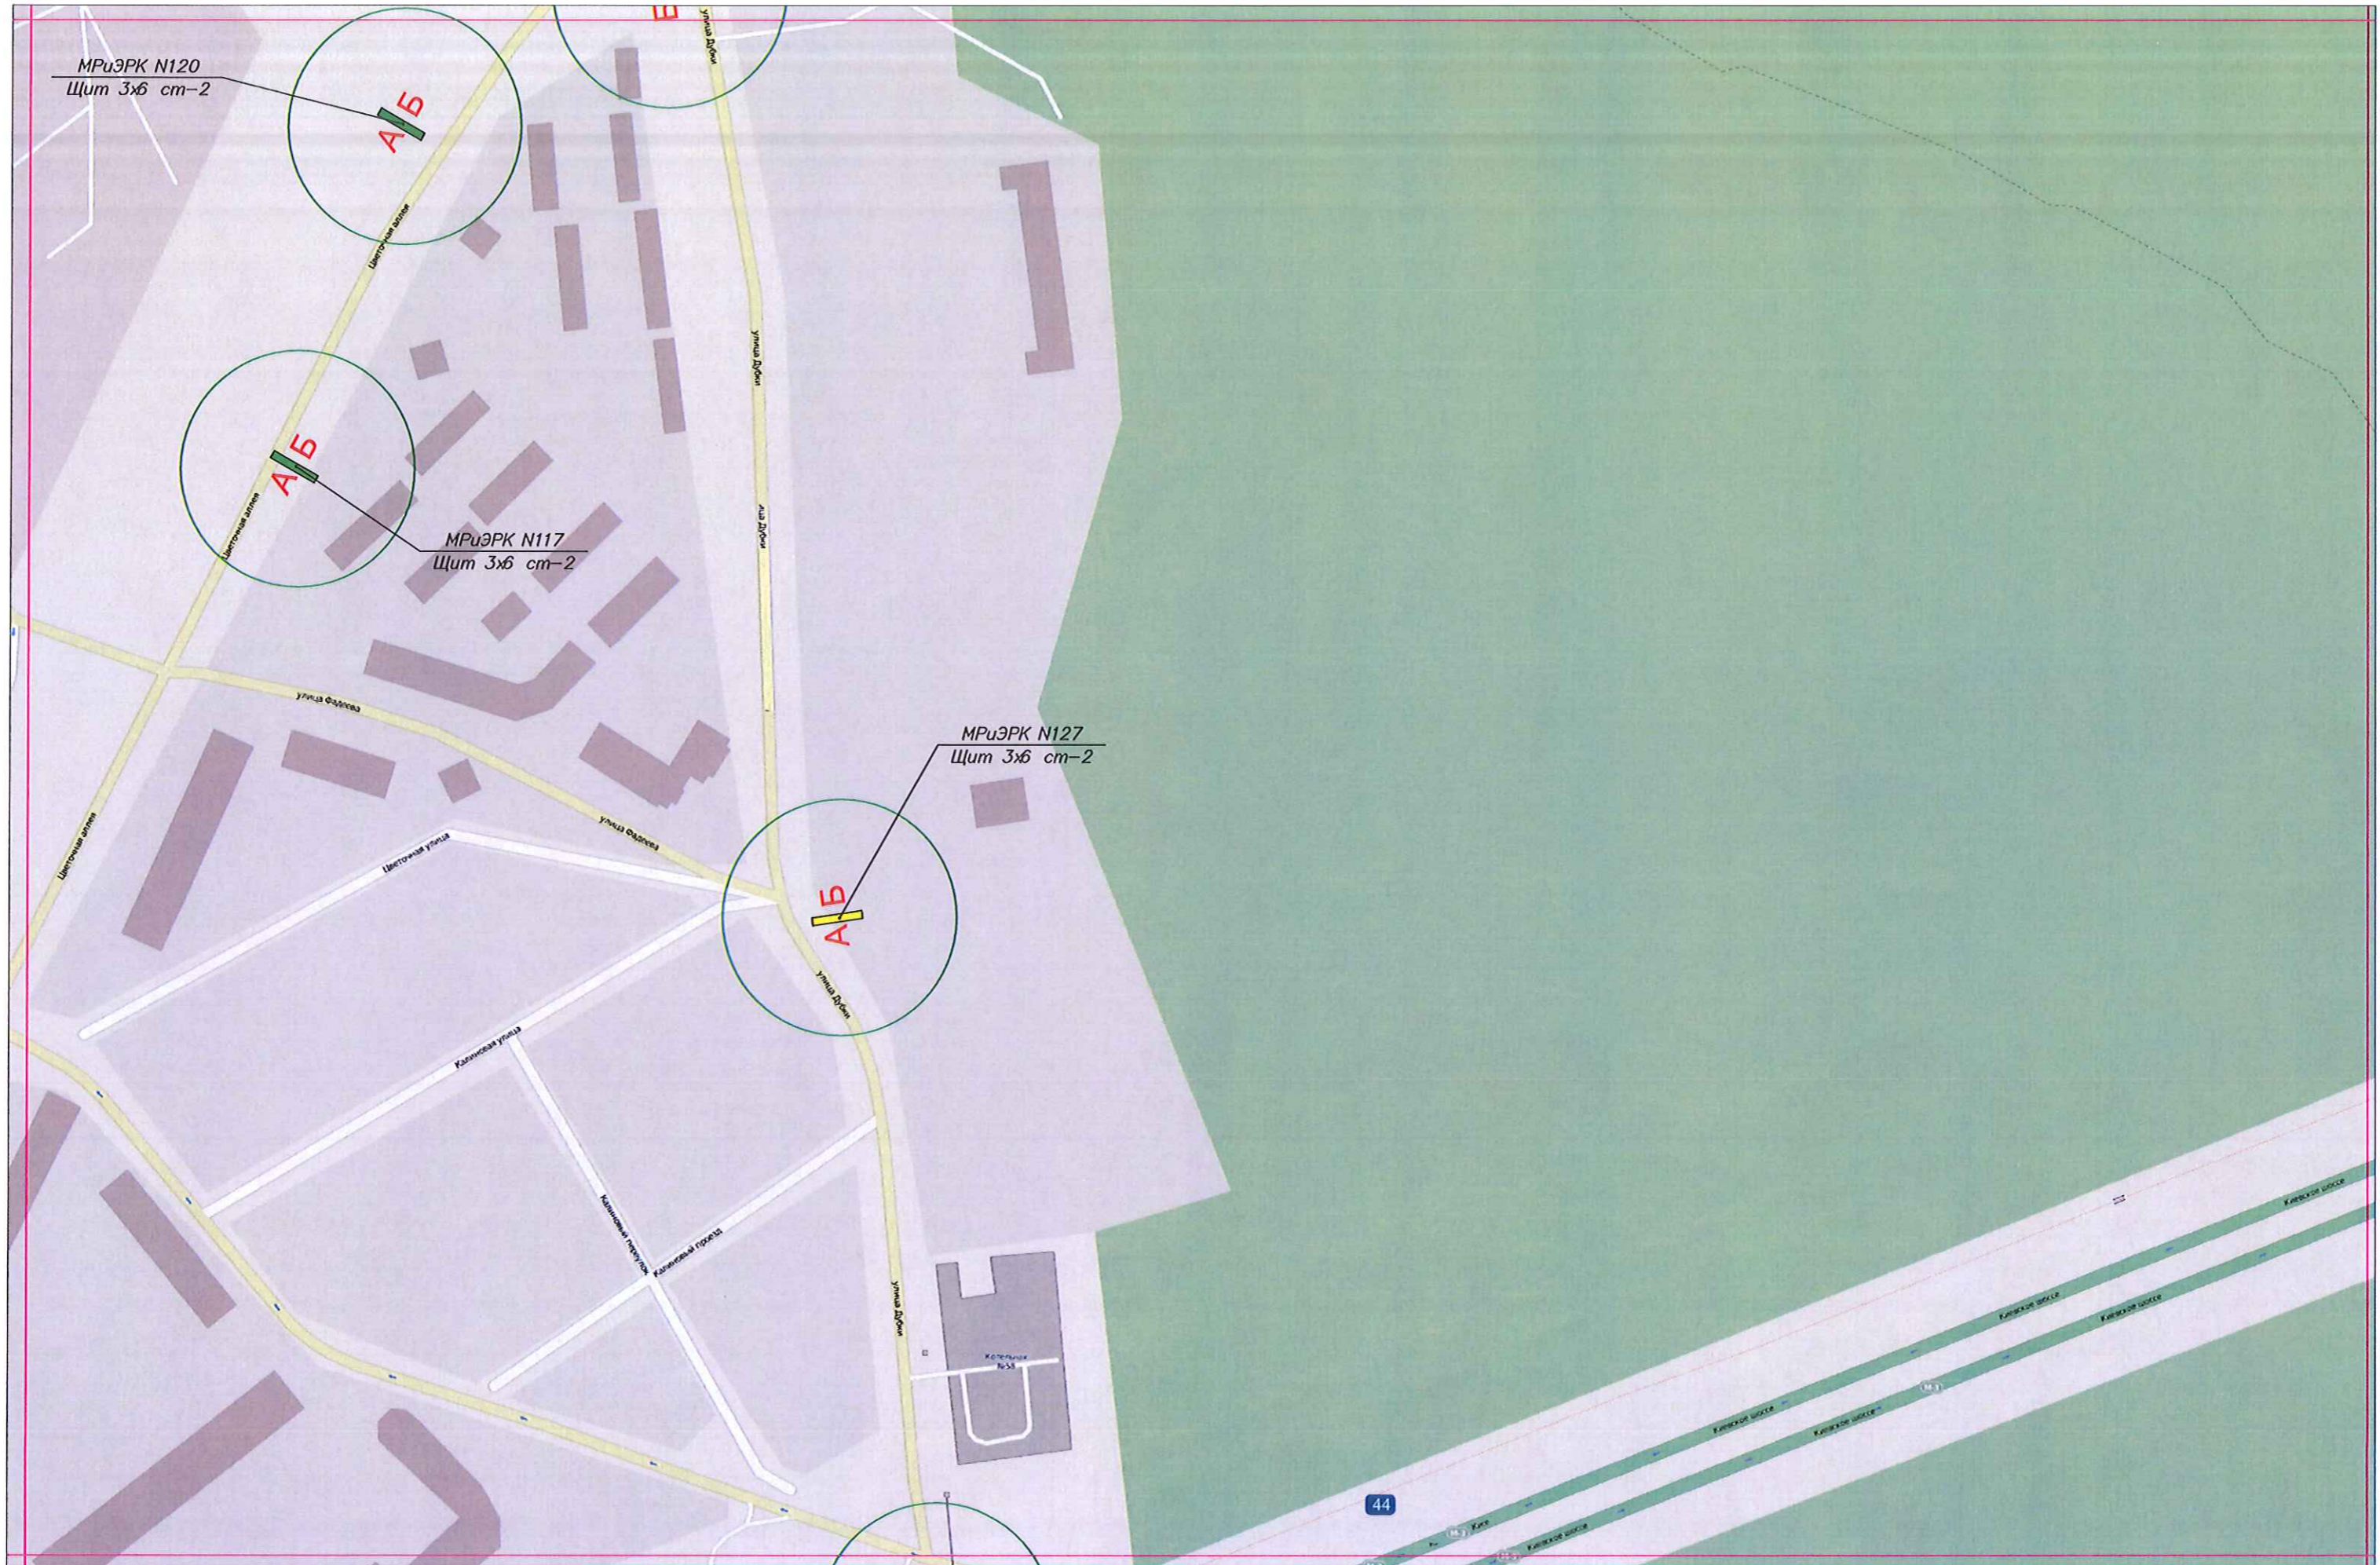

Масштаб 1:2500

Схема расположения листов гп.Верея и сп.Веселево

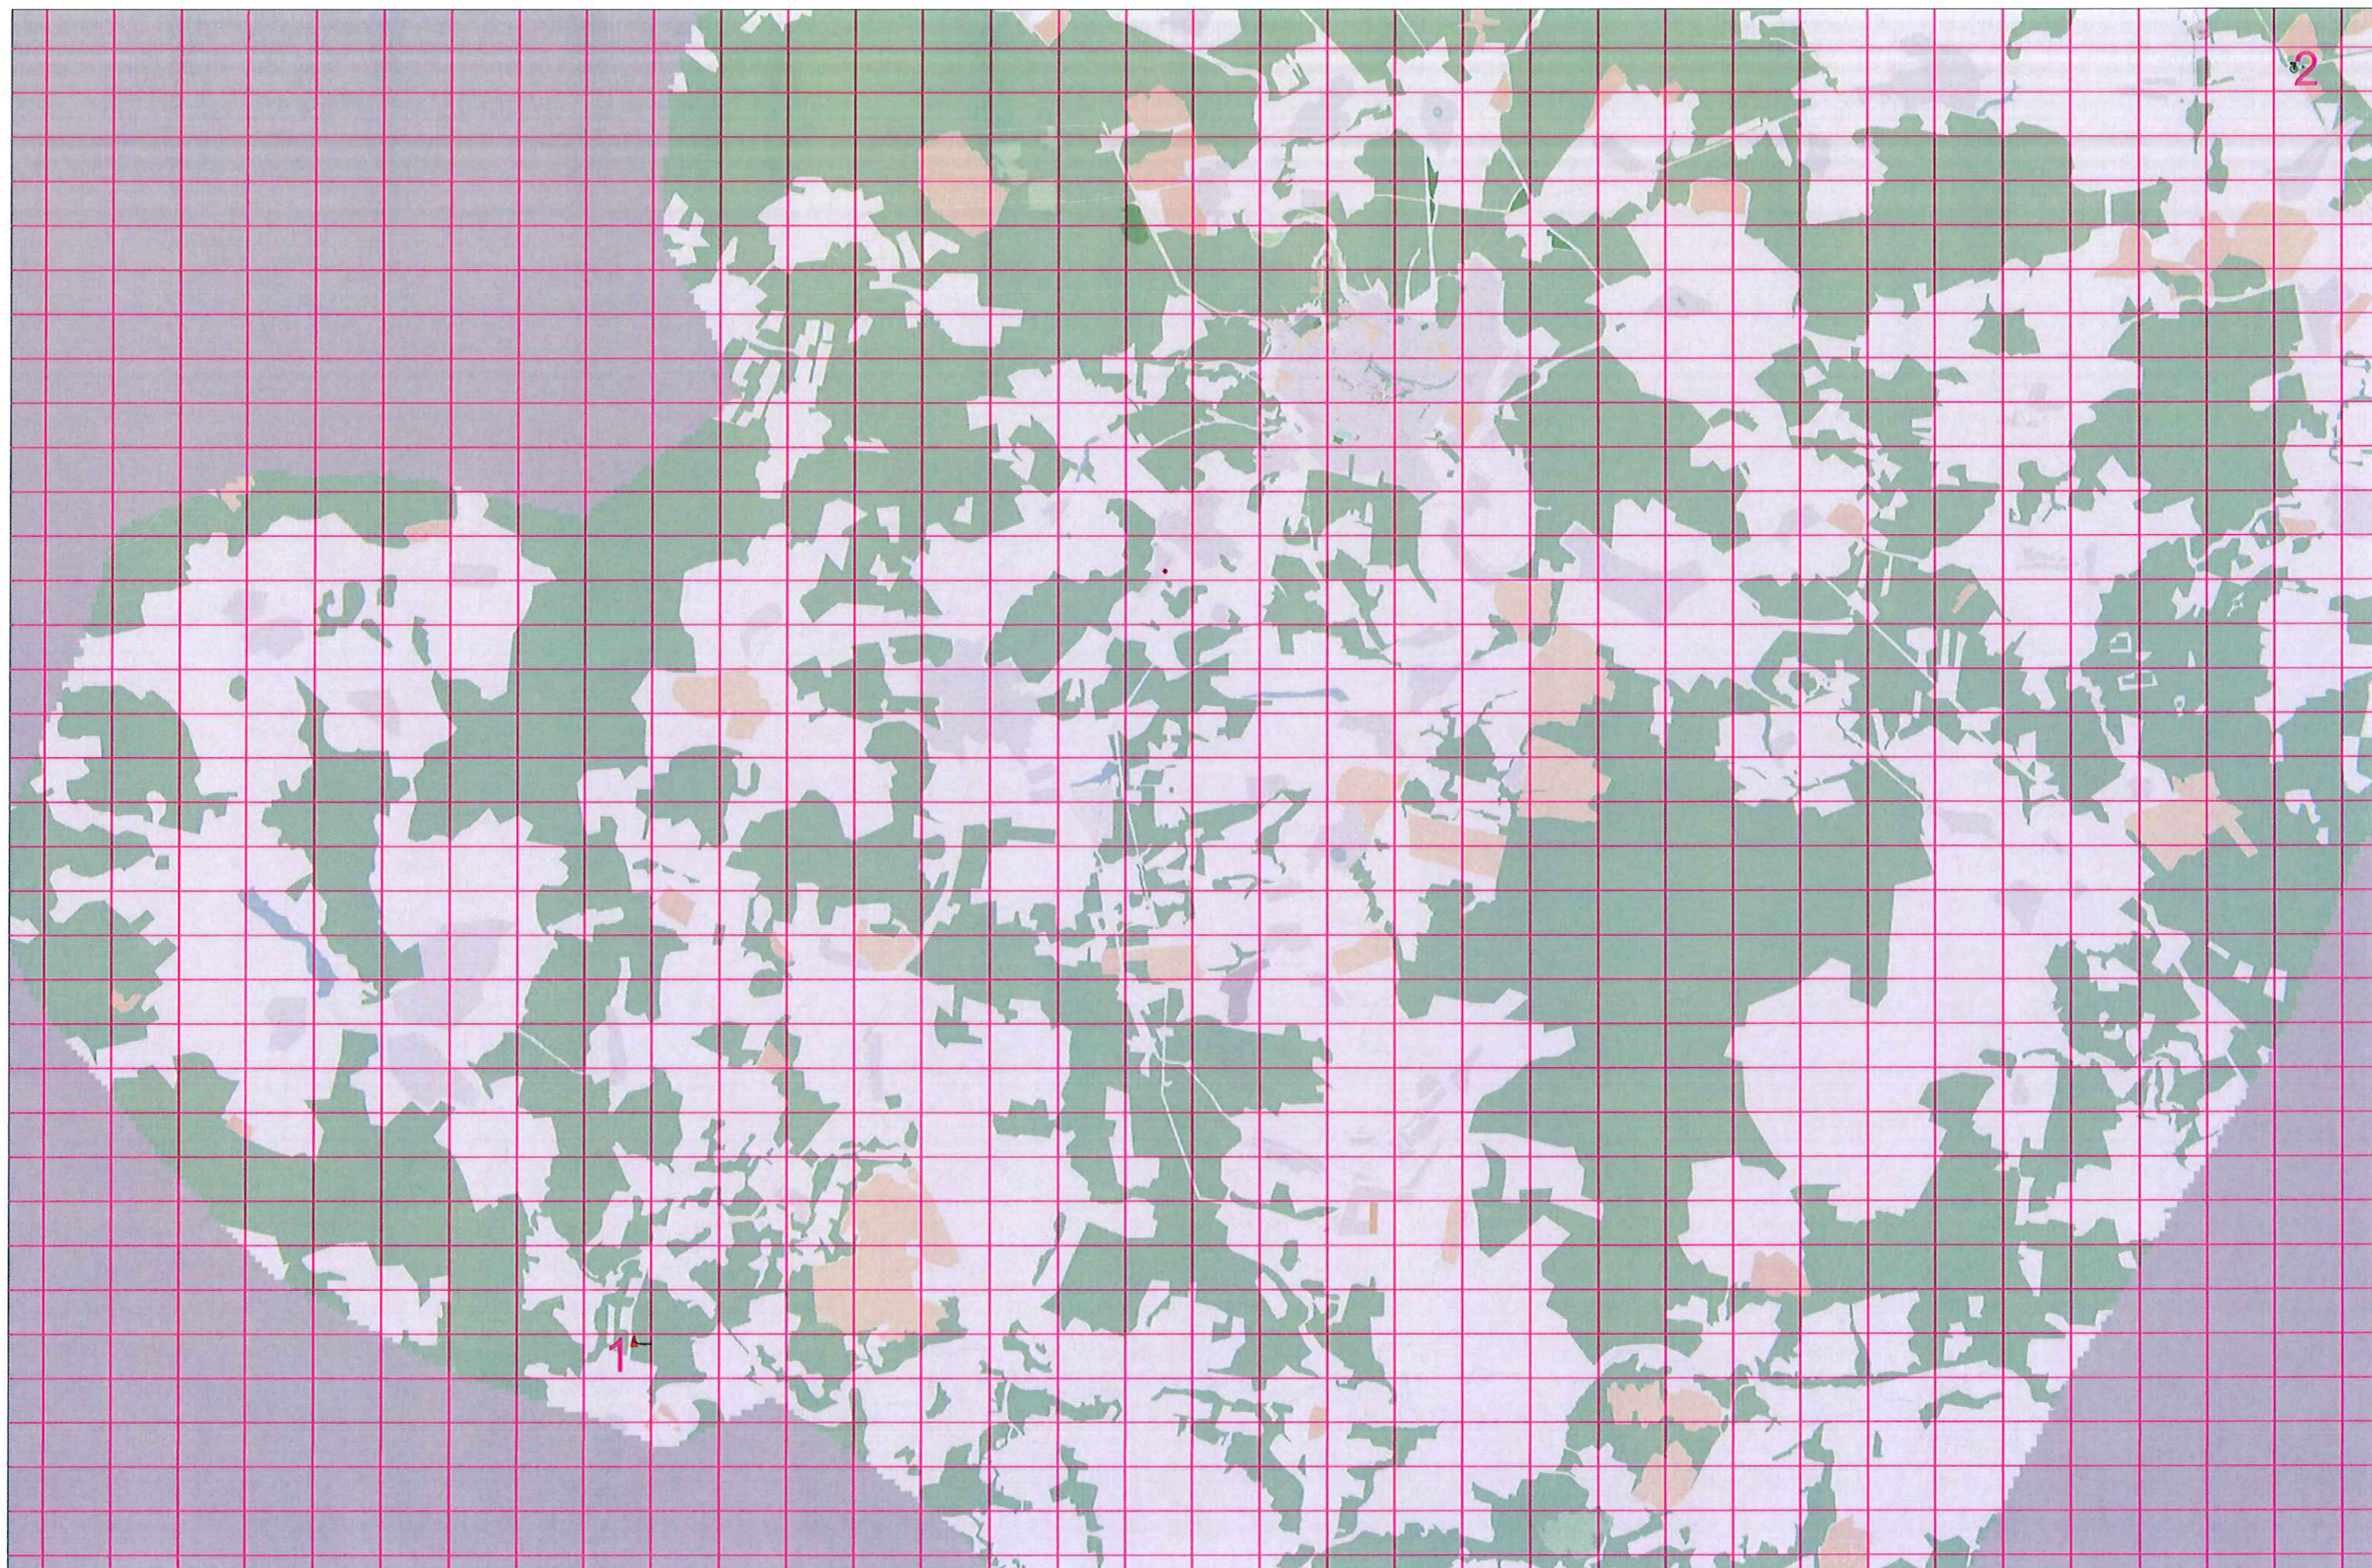


Схема расположения листов гп.Апрелевка, гп.Калининец и гп. Селятино

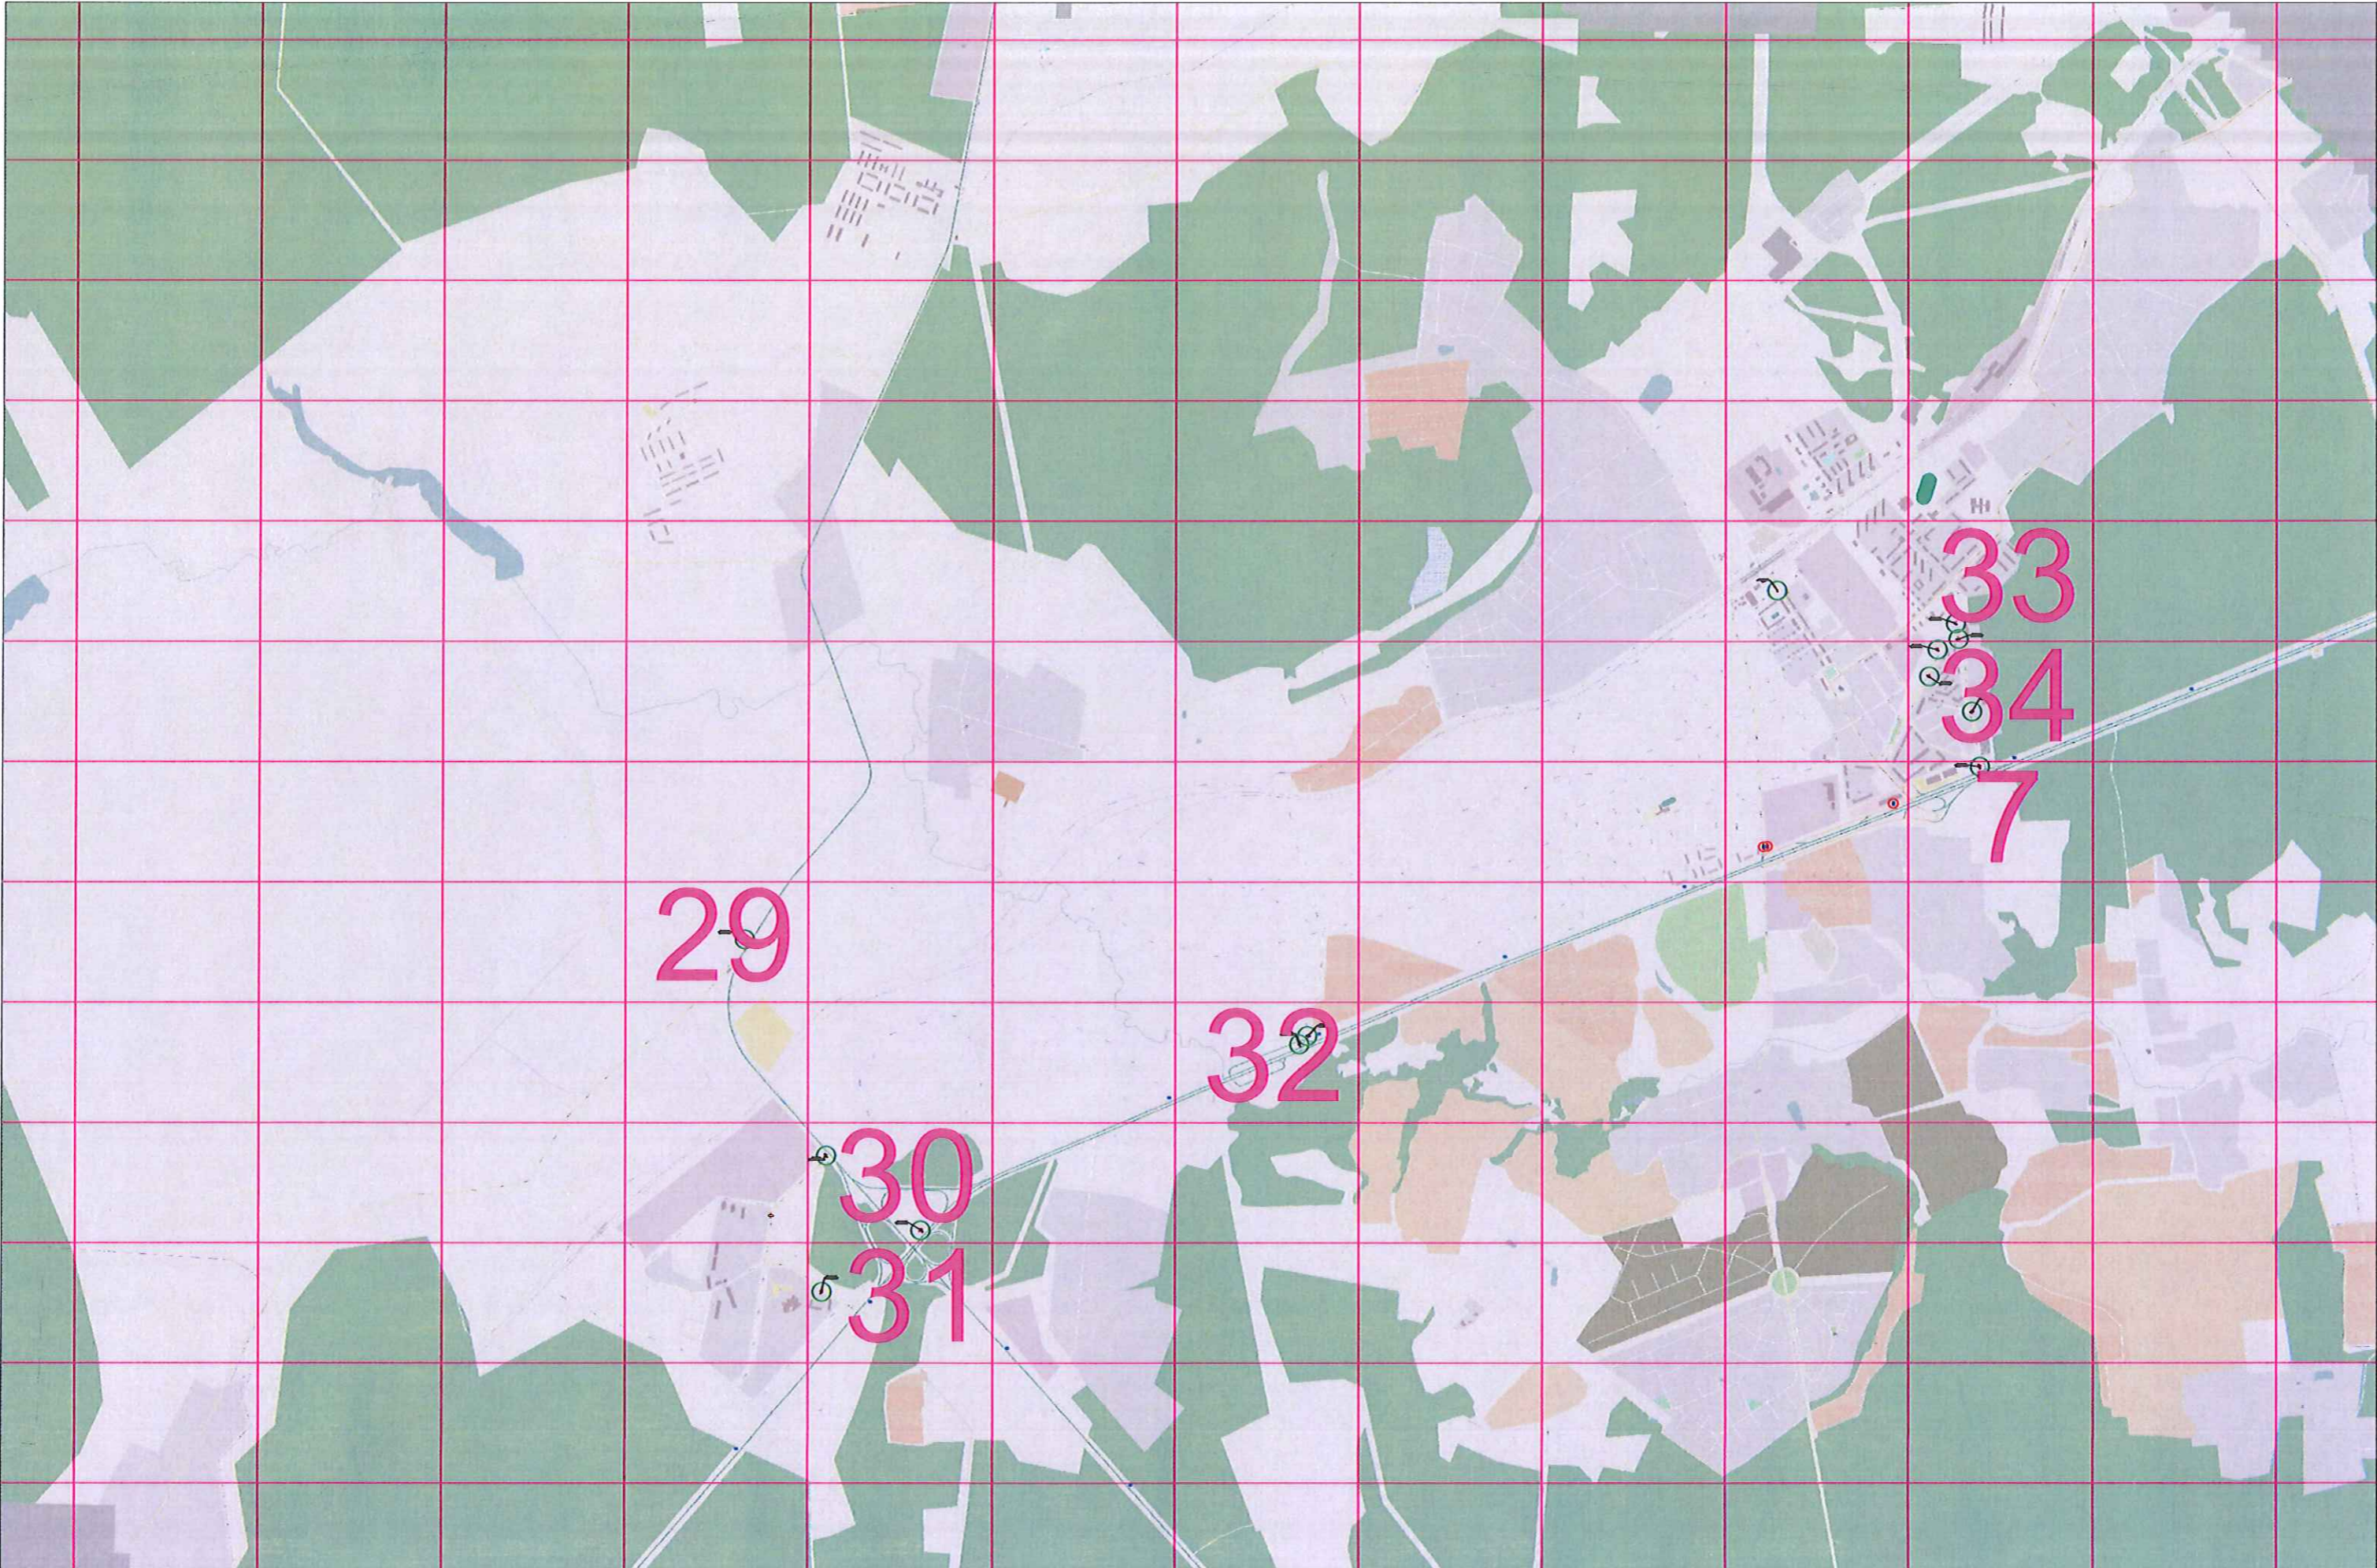


Схема расположения листов гп.Наро-Фоминск, сп.Ташировское и сп.Атепцевское

