

ОПИСАНИЕ МЕСТОПОЛОЖЕНИЯ ГРАНИЦ
Публичного сервитута в целях размещения объекта электросетевого хозяйства
«ВЛ 110 кВ «Кубинка-Кедрово1,2»
(наименование публичного сервитута (далее - объект))

Раздел 1

Сведения об объекте		
№ п/п	Характеристики объекта	Описание характеристик
1	2	3
1	Местоположение объекта	Московская область, Одинцовский городской округ, Наро-Фоминский городской округ
2	Площадь объекта +/- величина погрешности определения площади (Р +/- Дельта Р)	114.94 га ± 0.04 га
3	Иные характеристики объекта	Вид объекта реестра границ: Зона с особыми условиями использования территории. Содержание ограничений использования объектов недвижимости в пределах зоны или территории: Публичный сервитут, для целей размещения линейных объектов, их неотъемлемых технологических частей. Срок установления 49 лет

Раздел 2

Сведения о местоположении границ объекта					
1. Система координат <u>МСК-50 (зона 1)</u>					
2. Сведения о характерных точках границ объекта					
Обозначение характерных точек границ	Координаты, м		Метод определения координат характерной точки	Средняя квадратическая погрешность положения характерной точки (Mt), м	Описание обозначения точки на местности (при наличии)
	X	Y			
1	2	3	4	5	6
1	452782.61	1326867.62	Аналитический метод	0.1	-
2	452801.45	1326907.42	Аналитический метод	0.1	-
3	452807.25	1326919.66	Аналитический метод	0.1	-
4	452783.09	1326926.11	Аналитический метод	0.1	-
5	452548.27	1327032.00	Аналитический метод	0.1	-
6	452543.46	1327033.48	Аналитический метод	0.1	-
7	452538.75	1327033.92	Аналитический метод	0.1	-
8	452533.61	1327033.40	Аналитический метод	0.1	-
9	452293.67	1326980.03	Аналитический метод	0.1	-
10	452009.28	1326914.66	Аналитический метод	0.1	-
11	451775.81	1326862.58	Аналитический метод	0.1	-
12	451546.82	1326811.10	Аналитический метод	0.1	-
13	451305.63	1326757.12	Аналитический метод	0.1	-
14	451178.44	1326728.20	Аналитический метод	0.1	-
15	451185.08	1326721.79	Аналитический метод	0.1	-
16	451189.63	1326723.27	Аналитический метод	0.1	-
17	451216.74	1326701.32	Аналитический метод	0.1	-
18	451226.70	1326690.98	Аналитический метод	0.1	-

19	451315.98	1326711.28	Аналитический метод	0.1	-
20	451557.10	1326765.25	Аналитический метод	0.1	-
21	451786.08	1326816.72	Аналитический метод	0.1	-
22	452019.66	1326868.83	Аналитический метод	0.1	-
23	452303.92	1326934.16	Аналитический метод	0.1	-
24	452536.45	1326983.63	Аналитический метод	0.1	-
25	452763.05	1326880.75	Аналитический метод	0.1	-
1	452782.61	1326867.62	Аналитический метод	0.1	-
26	451186.58	1326681.86	Аналитический метод	0.1	-
27	451156.40	1326712.16	Аналитический метод	0.1	-
28	451164.70	1326715.31	Аналитический метод	0.1	-
29	451157.52	1326723.44	Аналитический метод	0.1	-
30	451071.87	1326703.97	Аналитический метод	0.1	-
31	450835.10	1326650.02	Аналитический метод	0.1	-
32	450571.78	1326594.17	Аналитический метод	0.1	-
33	450565.69	1326591.99	Аналитический метод	0.1	-
34	450560.33	1326588.26	Аналитический метод	0.1	-
35	450556.59	1326583.47	Аналитический метод	0.1	-
36	450449.96	1326393.23	Аналитический метод	0.1	-
37	450442.99	1326404.08	Аналитический метод	0.1	-
38	450438.53	1326408.65	Аналитический метод	0.1	-
39	450302.50	1326512.38	Аналитический метод	0.1	-
40	450125.25	1326640.19	Аналитический метод	0.1	-
41	449959.10	1326765.84	Аналитический метод	0.1	-
42	449924.47	1326786.94	Аналитический метод	0.1	-
43	449911.38	1326749.77	Аналитический метод	0.1	-
44	449903.10	1326726.31	Аналитический метод	0.1	-
45	449935.43	1326722.19	Аналитический метод	0.1	-
46	450098.45	1326603.55	Аналитический метод	0.1	-
47	450275.20	1326476.10	Аналитический метод	0.1	-
48	450407.56	1326369.34	Аналитический метод	0.1	-
49	450425.98	1326349.19	Аналитический метод	0.1	-
50	450325.02	1326151.52	Аналитический метод	0.1	-
51	450264.44	1326032.91	Аналитический метод	0.1	-
52	450163.53	1325837.82	Аналитический метод	0.1	-
53	450047.44	1325617.00	Аналитический метод	0.1	-
54	449986.79	1325499.42	Аналитический метод	0.1	-
55	450028.40	1325470.98	Аналитический метод	0.1	-
56	450092.92	1325596.11	Аналитический метод	0.1	-
57	450205.27	1325816.21	Аналитический метод	0.1	-
58	450306.24	1326011.43	Аналитический метод	0.1	-
59	450366.81	1326130.03	Аналитический метод	0.1	-
60	450477.23	1326340.46	Аналитический метод	0.1	-
61	450591.67	1326548.04	Аналитический метод	0.1	-
62	450845.30	1326604.14	Аналитический метод	0.1	-
63	451082.30	1326658.15	Аналитический метод	0.1	-
26	451186.58	1326681.86	Аналитический метод	0.1	-
64	450012.19	1325439.55	Аналитический метод	0.1	-
65	449970.58	1325467.99	Аналитический метод	0.1	-
66	449964.53	1325456.26	Аналитический метод	0.1	-

67	449883.57	1325291.55	Аналитический метод	0.1	-
68	449785.75	1325109.62	Аналитический метод	0.1	-
69	449691.18	1324928.25	Аналитический метод	0.1	-
70	449689.60	1324924.37	Аналитический метод	0.1	-
71	449688.43	1324919.70	Аналитический метод	0.1	-
72	449653.04	1324668.42	Аналитический метод	0.1	-
73	449619.50	1324439.01	Аналитический метод	0.1	-
74	449626.90	1324395.83	Аналитический метод	0.1	-
75	449622.97	1324337.49	Аналитический метод	0.1	-
76	449606.94	1324264.68	Аналитический метод	0.1	-
77	449590.94	1324220.57	Аналитический метод	0.1	-
78	449587.46	1324213.82	Аналитический метод	0.1	-
79	449581.51	1324171.90	Аналитический метод	0.1	-
80	449554.01	1323998.71	Аналитический метод	0.1	-
81	449526.08	1323811.61	Аналитический метод	0.1	-
82	449497.56	1323614.95	Аналитический метод	0.1	-
83	449421.78	1323618.07	Аналитический метод	0.1	-
84	449417.88	1323617.85	Аналитический метод	0.1	-
85	449335.79	1323621.56	Аналитический метод	0.1	-
86	449335.81	1323621.20	Аналитический метод	0.1	-
87	449339.18	1323589.92	Аналитический метод	0.1	-
88	449344.66	1323571.50	Аналитический метод	0.1	-
89	449419.18	1323568.11	Аналитический метод	0.1	-
90	449422.77	1323568.27	Аналитический метод	0.1	-
91	449519.20	1323566.54	Аналитический метод	0.1	-
92	449525.01	1323567.25	Аналитический метод	0.1	-
93	449530.56	1323569.80	Аналитический метод	0.1	-
94	449535.68	1323573.98	Аналитический метод	0.1	-
95	449539.25	1323579.02	Аналитический метод	0.1	-
96	449541.08	1323585.09	Аналитический метод	0.1	-
97	449572.58	1323804.78	Аналитический метод	0.1	-
98	449600.46	1323991.56	Аналитический метод	0.1	-
99	449627.98	1324164.92	Аналитический метод	0.1	-
100	449663.58	1324415.62	Аналитический метод	0.1	-
101	449699.54	1324661.61	Аналитический метод	0.1	-
102	449737.21	1324908.76	Аналитический метод	0.1	-
103	449827.36	1325087.77	Аналитический метод	0.1	-
104	449925.27	1325269.88	Аналитический метод	0.1	-
105	450009.97	1325435.24	Аналитический метод	0.1	-
64	450012.19	1325439.55	Аналитический метод	0.1	-
106	449266.94	1323575.03	Аналитический метод	0.1	-
107	449253.26	1323623.55	Аналитический метод	0.1	-
108	449252.76	1323625.32	Аналитический метод	0.1	-
109	449215.65	1323627.00	Аналитический метод	0.1	-
110	448969.87	1323637.83	Аналитический метод	0.1	-
111	448852.93	1323643.46	Аналитический метод	0.1	-
112	448852.30	1323593.84	Аналитический метод	0.1	-
113	448967.83	1323588.28	Аналитический метод	0.1	-
114	449214.63	1323577.41	Аналитический метод	0.1	-
106	449266.94	1323575.03	Аналитический метод	0.1	-

115	448822.32	1323595.28	Аналитический метод	0.1	-
116	448822.97	1323644.90	Аналитический метод	0.1	-
117	448775.55	1323647.18	Аналитический метод	0.1	-
118	448599.07	1323653.83	Аналитический метод	0.1	-
119	448379.89	1323663.58	Аналитический метод	0.1	-
120	448141.97	1323675.86	Аналитический метод	0.1	-
121	448124.49	1323675.67	Аналитический метод	0.1	-
122	448114.30	1323625.70	Аналитический метод	0.1	-
123	448140.20	1323625.90	Аналитический метод	0.1	-
124	448377.80	1323616.63	Аналитический метод	0.1	-
125	448596.98	1323606.88	Аналитический метод	0.1	-
126	448773.02	1323597.65	Аналитический метод	0.1	-
115	448822.32	1323595.28	Аналитический метод	0.1	-
127	448034.34	1323625.08	Аналитический метод	0.1	-
128	448041.27	1323656.39	Аналитический метод	0.1	-
129	448044.02	1323674.80	Аналитический метод	0.1	-
130	448019.56	1323674.53	Аналитический метод	0.1	-
131	448014.90	1323684.31	Аналитический метод	0.1	-
132	448006.52	1323689.99	Аналитический метод	0.1	-
133	447997.37	1323692.02	Аналитический метод	0.1	-
134	447987.51	1323691.81	Аналитический метод	0.1	-
135	447804.00	1323798.17	Аналитический метод	0.1	-
136	447592.75	1323922.15	Аналитический метод	0.1	-
137	447385.63	1324043.88	Аналитический метод	0.1	-
138	447178.94	1324165.65	Аналитический метод	0.1	-
139	446972.29	1324287.06	Аналитический метод	0.1	-
140	446765.27	1324408.64	Аналитический метод	0.1	-
141	446558.70	1324530.16	Аналитический метод	0.1	-
142	446343.30	1324656.66	Аналитический метод	0.1	-
143	446170.88	1324757.86	Аналитический метод	0.1	-
144	445986.98	1324866.10	Аналитический метод	0.1	-
145	445746.93	1325007.33	Аналитический метод	0.1	-
146	445738.26	1324984.60	Аналитический метод	0.1	-
147	445729.96	1324963.95	Аналитический метод	0.1	-
148	445963.91	1324826.31	Аналитический метод	0.1	-
149	446147.83	1324718.06	Аналитический метод	0.1	-
150	446319.88	1324617.07	Аналитический метод	0.1	-
151	446535.61	1324490.39	Аналитический метод	0.1	-
152	446742.03	1324368.95	Аналитический метод	0.1	-
153	446948.79	1324247.52	Аналитический метод	0.1	-
154	447155.86	1324125.87	Аналитический метод	0.1	-
155	447362.23	1324004.28	Аналитический метод	0.1	-
156	447569.38	1323882.53	Аналитический метод	0.1	-
157	447780.70	1323758.52	Аналитический метод	0.1	-
158	447947.19	1323659.07	Аналитический метод	0.1	-
159	447946.54	1323658.49	Аналитический метод	0.1	-
160	447748.98	1323649.35	Аналитический метод	0.1	-
161	447513.81	1323637.90	Аналитический метод	0.1	-
162	447309.78	1323633.49	Аналитический метод	0.1	-
163	447109.59	1323623.75	Аналитический метод	0.1	-
164	446881.41	1323615.05	Аналитический метод	0.1	-

165	446705.84	1323607.83	Аналитический метод	0.1	-
166	446497.10	1323599.54	Аналитический метод	0.1	-
167	446294.20	1323591.41	Аналитический метод	0.1	-
168	446148.57	1323587.77	Аналитический метод	0.1	-
169	445917.33	1323577.01	Аналитический метод	0.1	-
170	445728.11	1323571.15	Аналитический метод	0.1	-
171	445448.60	1323558.62	Аналитический метод	0.1	-
172	445259.49	1323551.00	Аналитический метод	0.1	-
173	445053.90	1323542.87	Аналитический метод	0.1	-
174	444820.72	1323533.70	Аналитический метод	0.1	-
175	444628.01	1323525.90	Аналитический метод	0.1	-
176	444403.50	1323517.40	Аналитический метод	0.1	-
177	444182.22	1323508.41	Аналитический метод	0.1	-
178	443957.92	1323498.74	Аналитический метод	0.1	-
179	443738.01	1323488.39	Аналитический метод	0.1	-
180	443509.10	1323481.73	Аналитический метод	0.1	-
181	443261.25	1323473.93	Аналитический метод	0.1	-
182	443257.33	1323473.68	Аналитический метод	0.1	-
183	443044.51	1323448.48	Аналитический метод	0.1	-
184	442845.57	1323426.06	Аналитический метод	0.1	-
185	442642.53	1323403.52	Аналитический метод	0.1	-
186	442439.41	1323380.79	Аналитический метод	0.1	-
187	442185.08	1323352.26	Аналитический метод	0.1	-
188	442010.70	1323332.49	Аналитический метод	0.1	-
189	441815.07	1323310.84	Аналитический метод	0.1	-
190	441584.47	1323286.74	Аналитический метод	0.1	-
191	441577.51	1323284.96	Аналитический метод	0.1	-
192	441572.54	1323282.13	Аналитический метод	0.1	-
193	441347.63	1323114.66	Аналитический метод	0.1	-
194	441150.07	1322969.36	Аналитический метод	0.1	-
195	440998.16	1322857.35	Аналитический метод	0.1	-
196	440834.81	1322737.08	Аналитический метод	0.1	-
197	440647.35	1322598.35	Аналитический метод	0.1	-
198	440458.39	1322459.64	Аналитический метод	0.1	-
199	440295.62	1322339.59	Аналитический метод	0.1	-
200	440130.31	1322217.79	Аналитический метод	0.1	-
201	439953.55	1322087.62	Аналитический метод	0.1	-
202	439773.08	1321954.70	Аналитический метод	0.1	-
203	439599.49	1321828.92	Аналитический метод	0.1	-
204	439387.69	1321917.15	Аналитический метод	0.1	-
205	439195.45	1322003.73	Аналитический метод	0.1	-
206	438989.15	1322093.66	Аналитический метод	0.1	-
207	438746.81	1322198.11	Аналитический метод	0.1	-
208	438609.43	1322258.99	Аналитический метод	0.1	-
209	438450.58	1322328.41	Аналитический метод	0.1	-
210	438335.35	1322377.90	Аналитический метод	0.1	-
211	438217.55	1322428.00	Аналитический метод	0.1	-
212	438008.66	1322521.30	Аналитический метод	0.1	-
213	437791.97	1322615.42	Аналитический метод	0.1	-
214	437789.25	1322616.38	Аналитический метод	0.1	-
215	437784.22	1322617.20	Аналитический метод	0.1	-
216	437780.31	1322617.28	Аналитический метод	0.1	-

217	437757.00	1322615.52	Аналитический метод	0.1	-
218	437762.45	1322572.27	Аналитический метод	0.1	-
219	437763.53	1322563.72	Аналитический метод	0.1	-
220	437779.53	1322566.83	Аналитический метод	0.1	-
221	437989.84	1322478.24	Аналитический метод	0.1	-
222	438198.77	1322384.92	Аналитический метод	0.1	-
223	438316.88	1322334.68	Аналитический метод	0.1	-
224	438431.90	1322285.28	Аналитический метод	0.1	-
225	438590.50	1322215.97	Аналитический метод	0.1	-
226	438727.99	1322155.04	Аналитический метод	0.1	-
227	438970.46	1322050.55	Аналитический метод	0.1	-
228	439176.41	1321960.77	Аналитический метод	0.1	-
229	439368.93	1321874.05	Аналитический метод	0.1	-
230	439594.29	1321778.30	Аналитический метод	0.1	-
231	439599.23	1321776.92	Аналитический метод	0.1	-
232	439605.70	1321776.96	Аналитический метод	0.1	-
233	439611.59	1321778.34	Аналитический метод	0.1	-
234	439616.15	1321780.85	Аналитический метод	0.1	-
235	439800.86	1321916.80	Аналитический метод	0.1	-
236	439981.42	1322049.78	Аналитический метод	0.1	-
237	440158.18	1322179.95	Аналитический метод	0.1	-
238	440323.51	1322301.76	Аналитический метод	0.1	-
239	440486.25	1322421.79	Аналитический метод	0.1	-
240	440675.23	1322560.52	Аналитический метод	0.1	-
241	440862.72	1322699.27	Аналитический метод	0.1	-
242	441026.04	1322819.51	Аналитический метод	0.1	-
243	441177.93	1322931.51	Аналитический метод	0.1	-
244	441375.50	1323076.82	Аналитический метод	0.1	-
245	441596.32	1323238.07	Аналитический метод	0.1	-
246	441820.23	1323264.13	Аналитический метод	0.1	-
247	442015.93	1323285.79	Аналитический метод	0.1	-
248	442190.35	1323305.56	Аналитический метод	0.1	-
249	442444.65	1323334.09	Аналитический метод	0.1	-
250	442647.73	1323356.82	Аналитический метод	0.1	-
251	442850.79	1323379.36	Аналитический метод	0.1	-
252	443049.74	1323401.78	Аналитический метод	0.1	-
253	443261.85	1323423.90	Аналитический метод	0.1	-
254	443510.66	1323434.76	Аналитический метод	0.1	-
255	443739.80	1323441.42	Аналитический метод	0.1	-
256	443960.04	1323451.79	Аналитический метод	0.1	-
257	444184.19	1323461.46	Аналитический метод	0.1	-
258	444405.34	1323470.45	Аналитический метод	0.1	-
259	444629.85	1323478.94	Аналитический метод	0.1	-
260	444822.60	1323486.74	Аналитический метод	0.1	-
261	445055.75	1323495.92	Аналитический метод	0.1	-
262	445261.36	1323504.04	Аналитический метод	0.1	-
263	445450.60	1323511.66	Аналитический метод	0.1	-
264	445729.89	1323524.19	Аналитический метод	0.1	-
265	445919.00	1323530.04	Аналитический метод	0.1	-
266	446092.53	1323535.94	Аналитический метод	0.1	-
267	446128.90	1323537.18	Аналитический метод	0.1	-
268	446128.87	1323536.37	Аналитический метод	0.1	-

269	446153.07	1323329.14	Аналитический метод	0.1	-
270	446175.31	1323132.12	Аналитический метод	0.1	-
271	446195.75	1322930.76	Аналитический метод	0.1	-
272	446179.16	1322754.02	Аналитический метод	0.1	-
273	446159.66	1322572.43	Аналитический метод	0.1	-
274	446160.54	1322517.15	Аналитический метод	0.1	-
275	446158.15	1322488.72	Аналитический метод	0.1	-
276	446157.49	1322487.27	Аналитический метод	0.1	-
277	446158.02	1322487.20	Аналитический метод	0.1	-
278	446159.22	1322487.05	Аналитический метод	0.1	-
279	446151.05	1322438.36	Аналитический метод	0.1	-
280	446177.74	1322441.54	Аналитический метод	0.1	-
281	446183.03	1322442.93	Аналитический метод	0.1	-
282	446187.74	1322445.71	Аналитический метод	0.1	-
283	446192.26	1322449.80	Аналитический метод	0.1	-
284	446195.55	1322455.11	Аналитический метод	0.1	-
285	446196.90	1322460.92	Аналитический метод	0.1	-
286	446206.44	1322567.85	Аналитический метод	0.1	-
287	446225.90	1322749.16	Аналитический метод	0.1	-
288	446245.27	1322928.88	Аналитический метод	0.1	-
289	446245.13	1322935.40	Аналитический метод	0.1	-
290	446222.02	1323137.28	Аналитический метод	0.1	-
291	446199.76	1323334.43	Аналитический метод	0.1	-
292	446177.24	1323539.09	Аналитический метод	0.1	-
293	446295.97	1323544.44	Аналитический метод	0.1	-
294	446498.97	1323552.58	Аналитический метод	0.1	-
295	446707.74	1323560.87	Аналитический метод	0.1	-
296	446883.27	1323568.09	Аналитический метод	0.1	-
297	447111.62	1323576.80	Аналитический метод	0.1	-
298	447311.43	1323586.52	Аналитический метод	0.1	-
299	447515.47	1323590.93	Аналитический метод	0.1	-
300	447751.03	1323602.40	Аналитический метод	0.1	-
301	447952.85	1323608.82	Аналитический метод	0.1	-
302	447959.58	1323609.48	Аналитический метод	0.1	-
303	448006.82	1323625.40	Аналитический метод	0.1	-
304	448010.41	1323624.90	Аналитический метод	0.1	-
127	448034.34	1323625.08	Аналитический метод	0.1	-
305	445690.16	1324987.15	Аналитический метод	0.1	-
306	445705.62	1325031.32	Аналитический метод	0.1	-
307	445618.14	1325081.80	Аналитический метод	0.1	-
308	445613.97	1325031.11	Аналитический метод	0.1	-
305	445690.16	1324987.15	Аналитический метод	0.1	-
309	445567.42	1325057.97	Аналитический метод	0.1	-
310	445568.55	1325110.32	Аналитический метод	0.1	-
311	445534.23	1325129.84	Аналитический метод	0.1	-
312	445537.45	1325241.06	Аналитический метод	0.1	-
313	445669.76	1325387.37	Аналитический метод	0.1	-
314	445820.11	1325553.43	Аналитический метод	0.1	-
315	445996.08	1325744.29	Аналитический метод	0.1	-
316	445998.93	1325748.14	Аналитический метод	0.1	-

317	446001.23	1325753.43	Аналитический метод	0.1	-
318	446078.21	1325984.35	Аналитический метод	0.1	-
319	446153.26	1326222.49	Аналитический метод	0.1	-
320	446229.03	1326448.26	Аналитический метод	0.1	-
321	446315.05	1326710.69	Аналитический метод	0.1	-
322	446364.04	1326756.85	Аналитический метод	0.1	-
323	446287.83	1326753.65	Аналитический метод	0.1	-
324	446280.77	1326747.01	Аналитический метод	0.1	-
325	446277.68	1326744.48	Аналитический метод	0.1	-
326	446274.40	1326740.10	Аналитический метод	0.1	-
327	446272.85	1326736.44	Аналитический метод	0.1	-
328	446185.41	1326462.86	Аналитический метод	0.1	-
329	446109.46	1326236.54	Аналитический метод	0.1	-
330	446034.51	1325998.71	Аналитический метод	0.1	-
331	445955.12	1325772.78	Аналитический метод	0.1	-
332	445786.23	1325584.53	Аналитический метод	0.1	-
333	445635.69	1325418.26	Аналитический метод	0.1	-
334	445493.64	1325265.18	Аналитический метод	0.1	-
335	445490.57	1325260.83	Аналитический метод	0.1	-
336	445488.76	1325255.83	Аналитический метод	0.1	-
337	445487.86	1325250.06	Аналитический метод	0.1	-
338	445484.30	1325118.03	Аналитический метод	0.1	-
339	445485.03	1325112.08	Аналитический метод	0.1	-
340	445486.91	1325106.62	Аналитический метод	0.1	-
341	445490.46	1325101.50	Аналитический метод	0.1	-
342	445495.20	1325097.94	Аналитический метод	0.1	-
343	445558.29	1325063.24	Аналитический метод	0.1	-
309	445567.42	1325057.97	Аналитический метод	0.1	-
344	446388.02	1326779.46	Аналитический метод	0.1	-
345	446415.24	1326805.11	Аналитический метод	0.1	-
346	446593.36	1326826.39	Аналитический метод	0.1	-
347	446610.99	1326816.71	Аналитический метод	0.1	-
348	446610.94	1326820.49	Аналитический метод	0.1	-
349	446610.94	1326820.85	Аналитический метод	0.1	-
350	446610.35	1326865.08	Аналитический метод	0.1	-
351	446610.34	1326865.70	Аналитический метод	0.1	-
352	446630.42	1326866.15	Аналитический метод	0.1	-
353	446604.64	1326875.78	Аналитический метод	0.1	-
354	446599.82	1326876.96	Аналитический метод	0.1	-
355	446593.80	1326876.78	Аналитический метод	0.1	-
356	446399.29	1326852.61	Аналитический метод	0.1	-
357	446395.07	1326851.63	Аналитический метод	0.1	-
358	446390.34	1326849.29	Аналитический метод	0.1	-
359	446386.27	1326846.23	Аналитический метод	0.1	-
360	446312.19	1326776.56	Аналитический метод	0.1	-
344	446388.02	1326779.46	Аналитический метод	0.1	-


3. Сведения о характерных точках части (частей) границы объекта					
Обозначение характерных точек части границы	Координаты, м		Метод определения координат характерной точки	Средняя квадратическая погрешность положения характерной точки (Mt), м	Описание обозначения точки на местности (при наличии)
	X	Y			
1	2	3	4	5	6
-	-	-	-	-	-

Раздел 3

Сведения о местоположении измененных (уточненных) границ объекта							
1. Система координат <u>МСК-50 (зона 1)</u>							
2. Сведения о характерных точках границ объекта							
Обозначен ие характерн ых точек границ	Существующие координаты, м		Измененные (уточненные) координаты, м		Метод определен ия координат характерно й точки	Средняя квадратичес кая погрешност ь положения характерно й точки (Mt), м	Описание обозначе ния точки на местност и (при наличии)
	X	Y	X	Y			
1	2	3	4	5	6	7	8
-	-	-	-	-	-	-	-
3. Сведения о характерных точках части (частей) границы объекта							
-	-	-	-	-	-	-	-

Схема расположения границ публичного сервитута

Обзорная схема

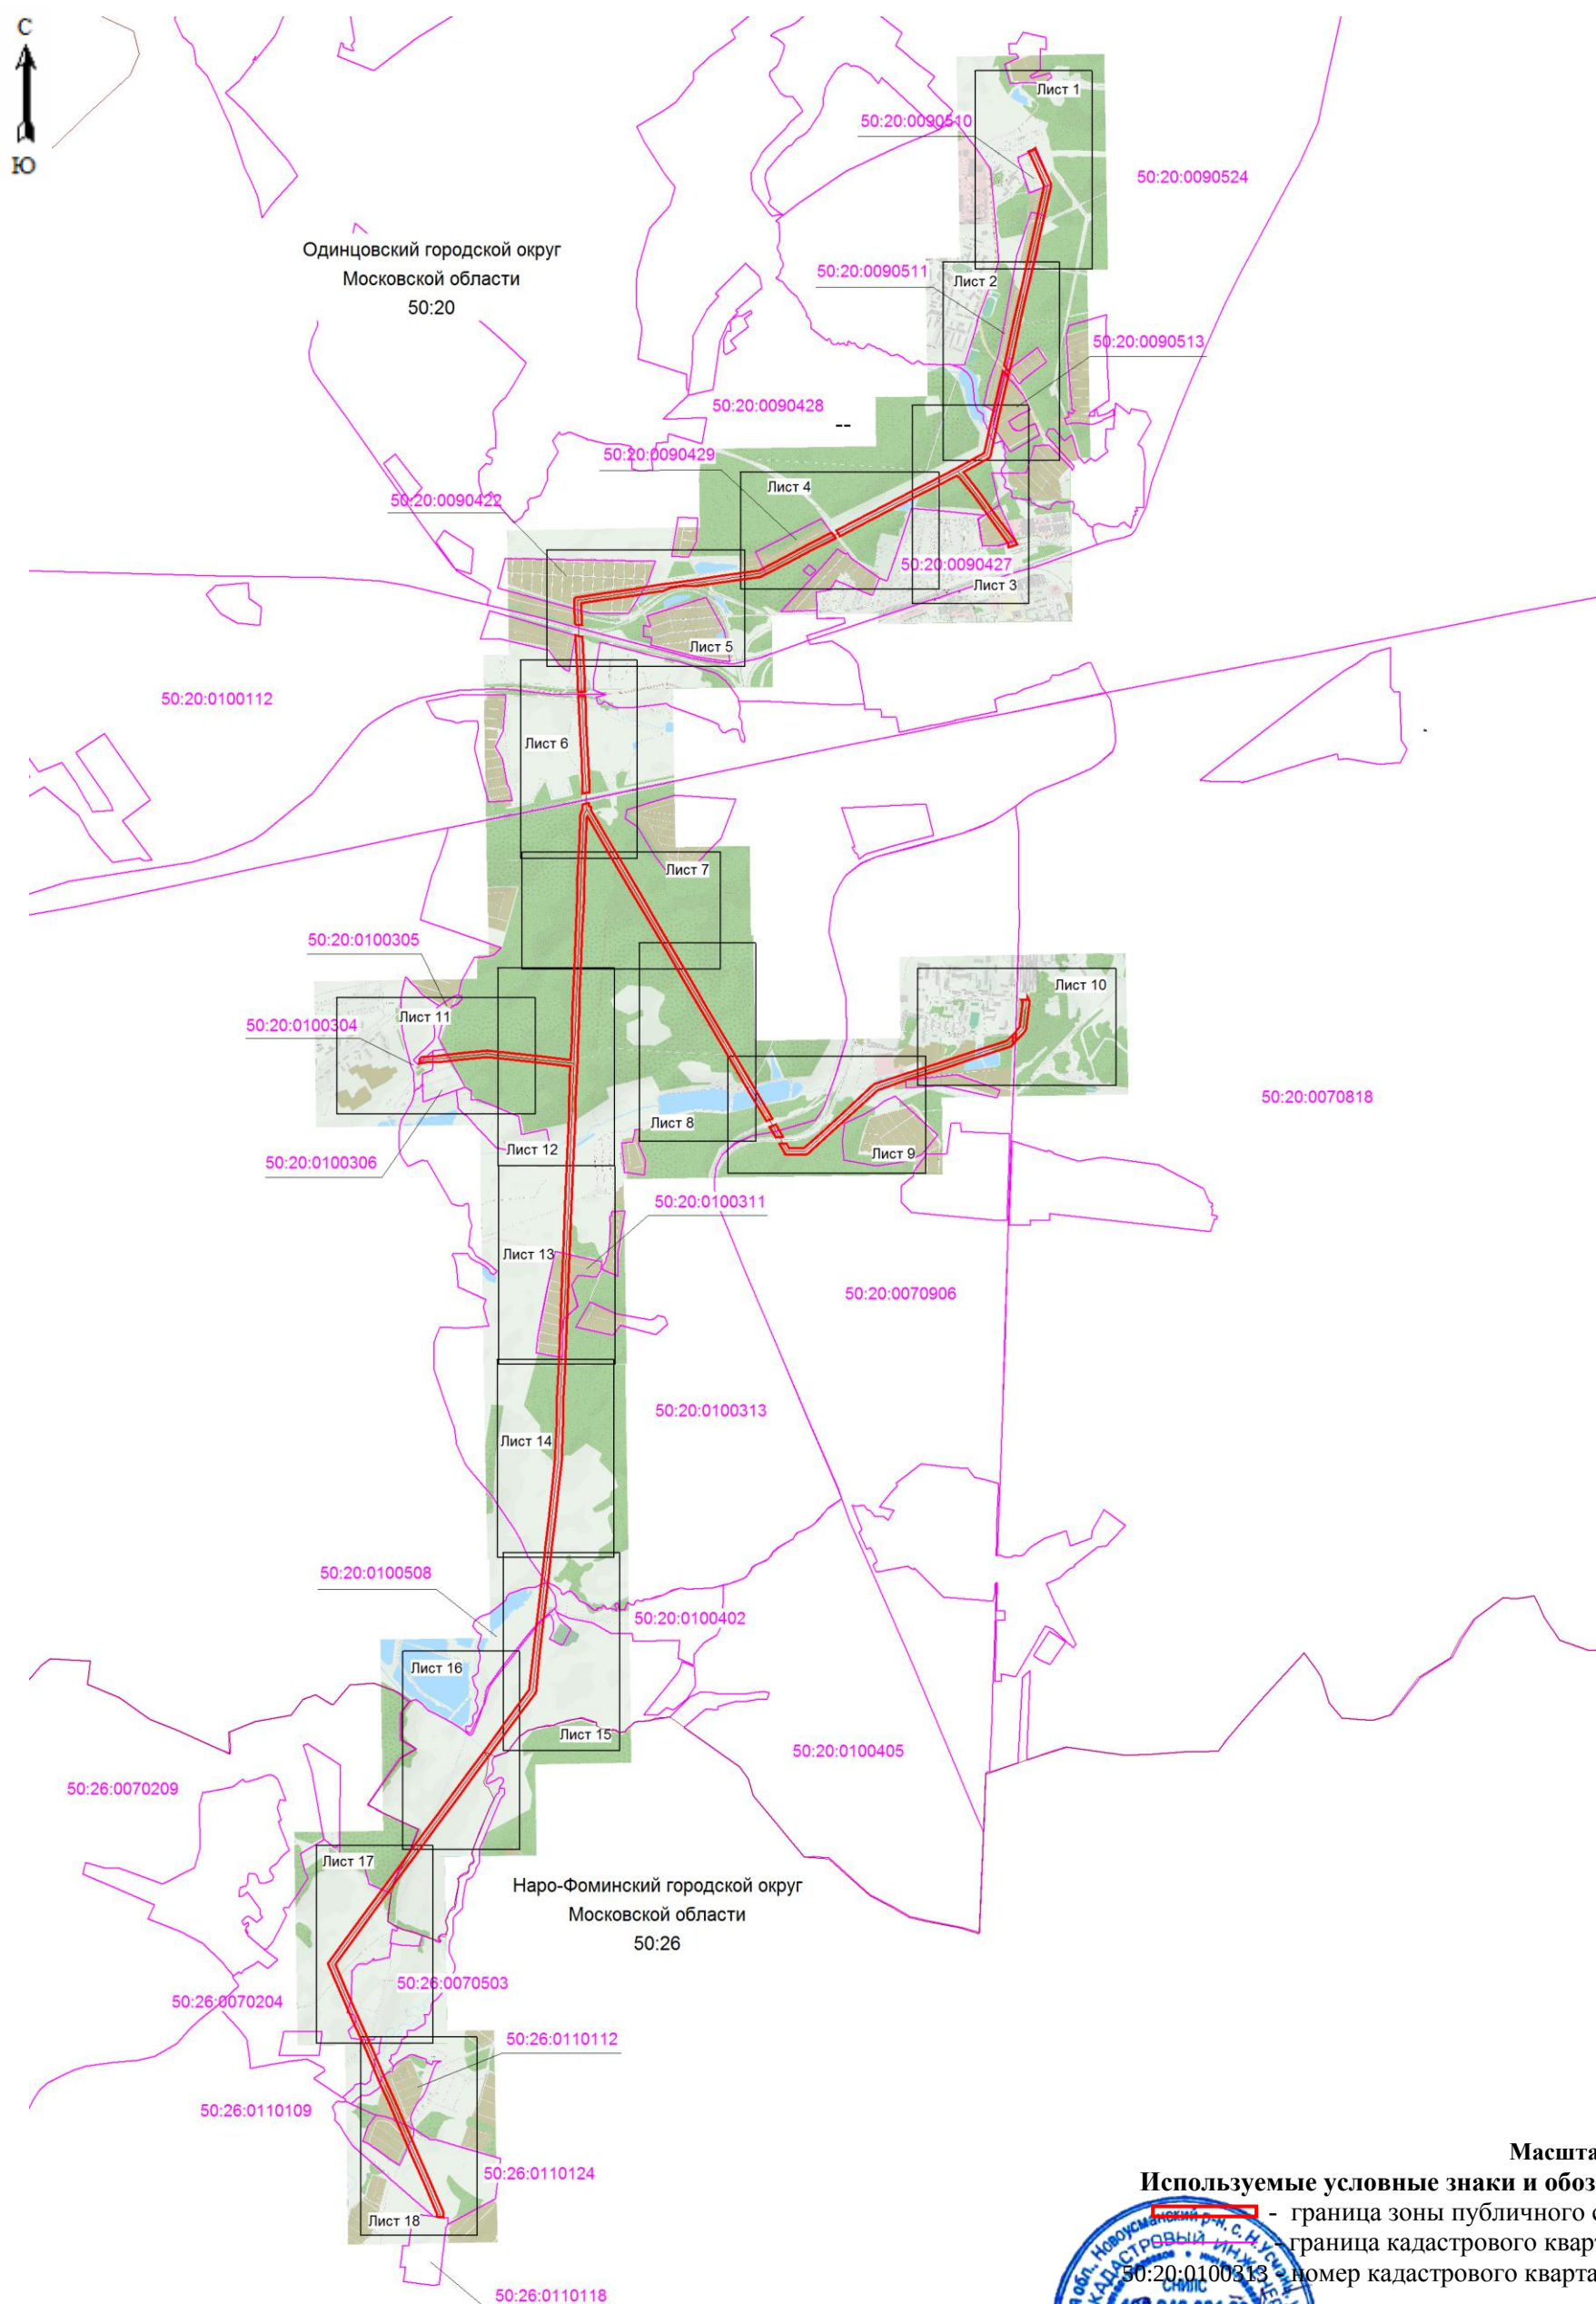

Масштаб 1: 50000

Используемые условные знаки и обозначения:


- граница зоны публичного сервитута
- граница кадастрового квартала
- 50:20:0100313 - номер кадастрового квартала

Кадастровый инженер

Хурчак Е.В. Дата 12.02.2021 г.

Место для оттиска печати лица, составившего описание местоположения границ объекта



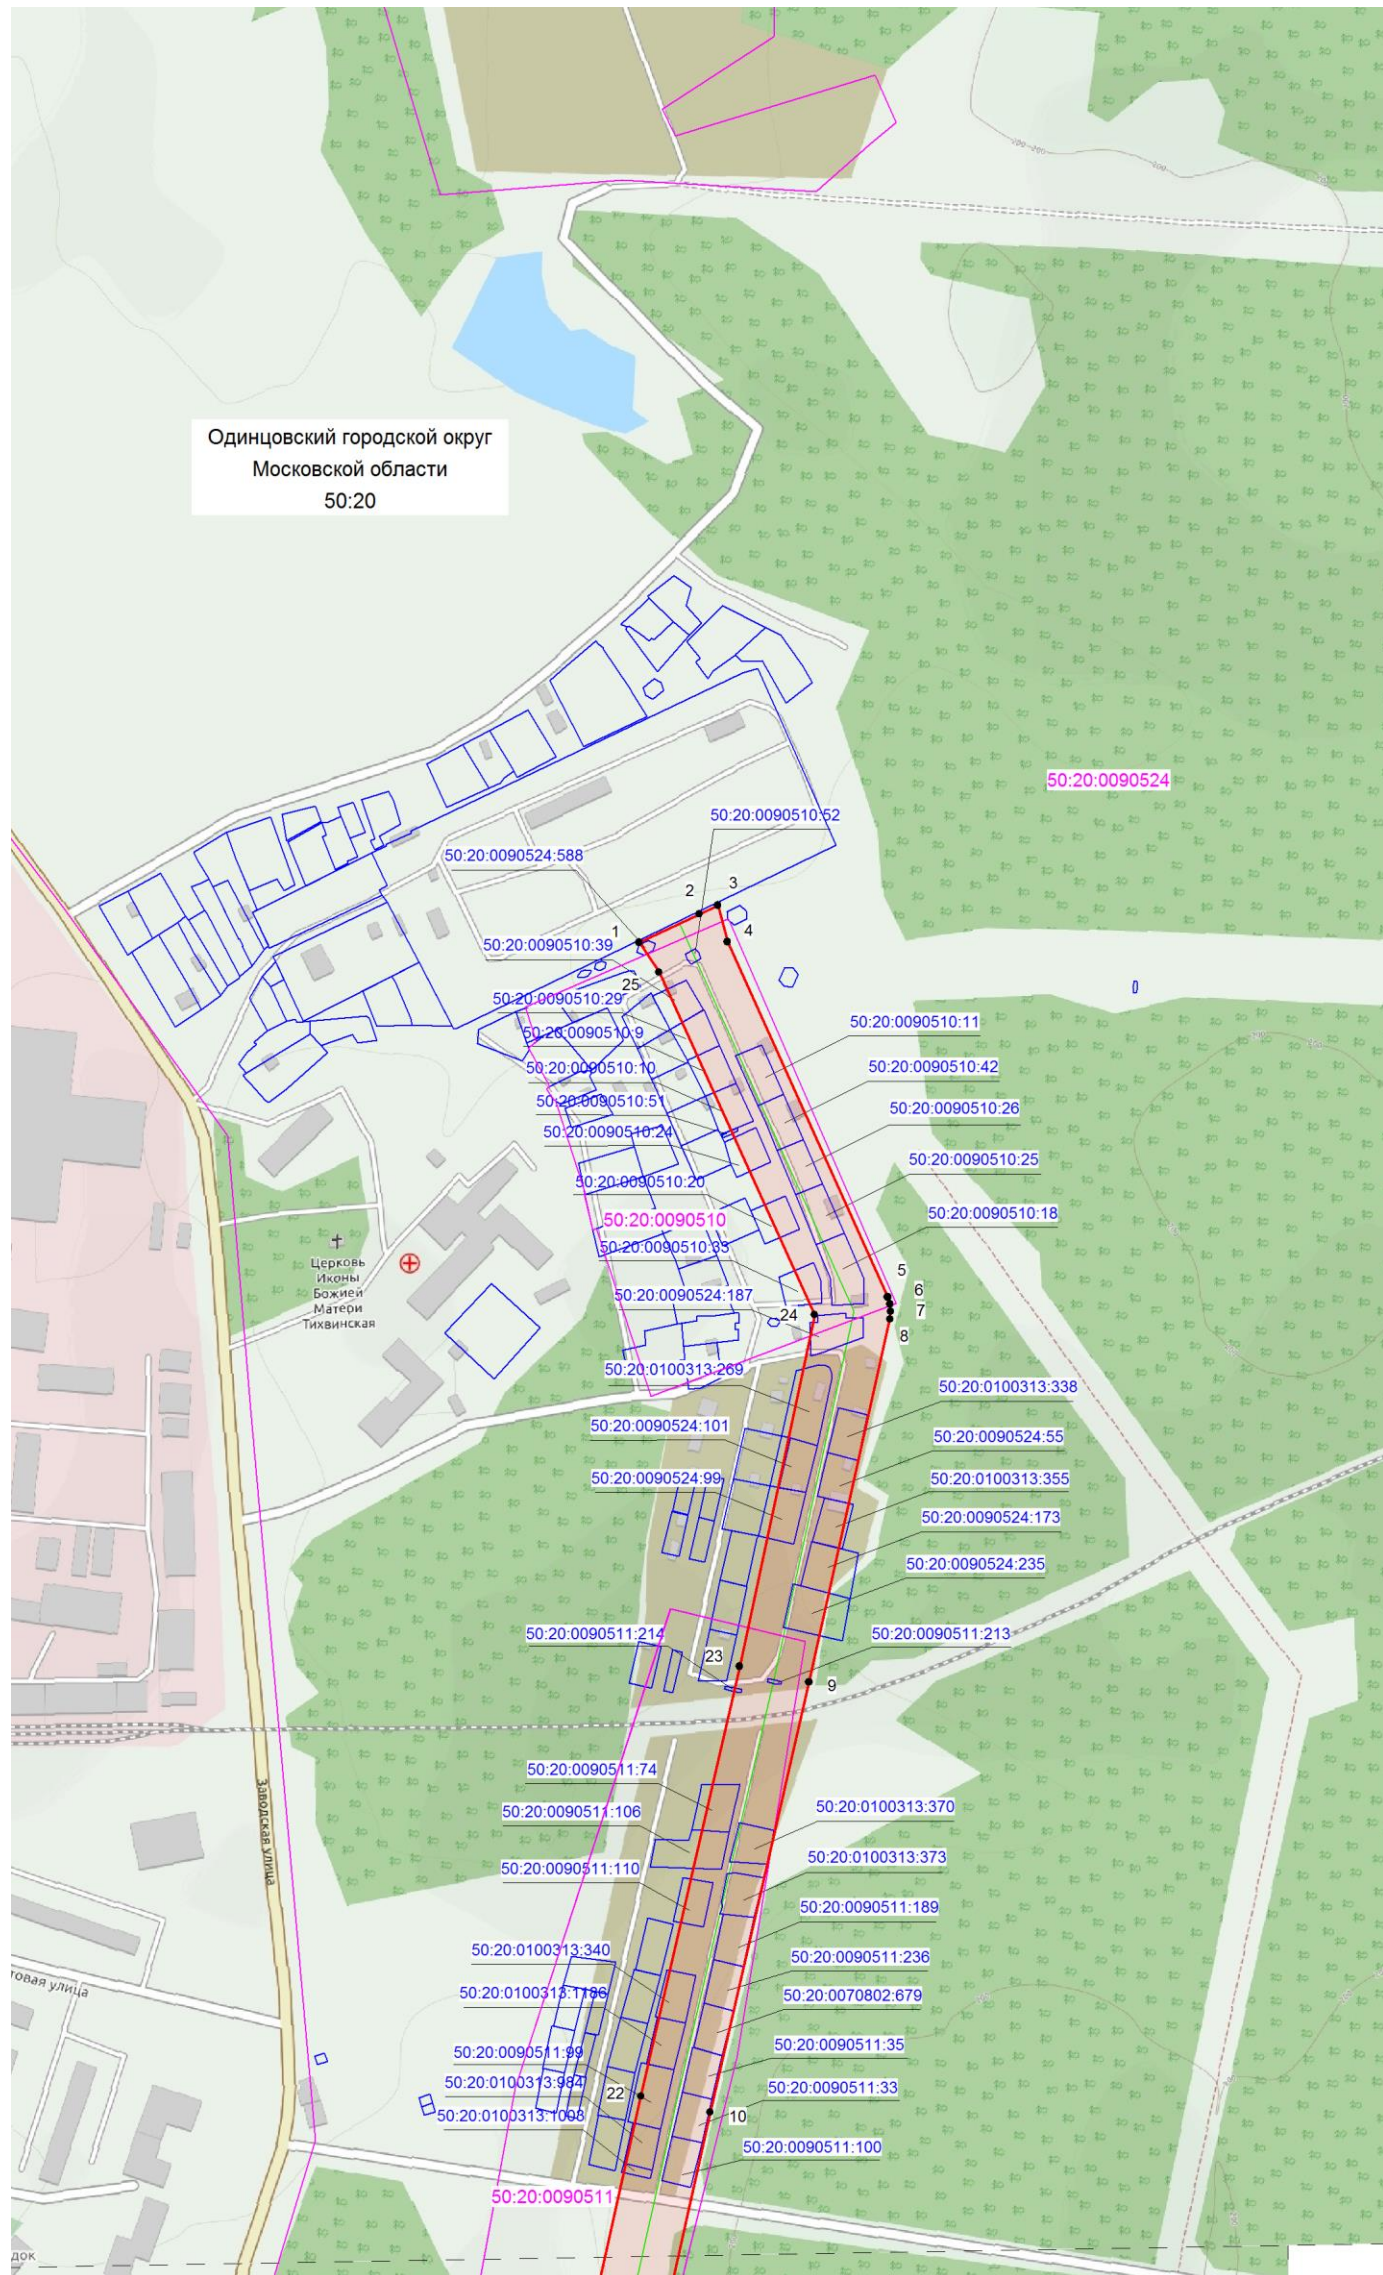

Масштаб 1: 5000

Используемые условные знаки и обозначения:

- - граница зоны публичного сервитута
- 22 - поворотная точка границы публичного сервитута
- 50:20:0090524 - номер кадастрового квартала
- - граница кадастрового квартала
- - существующая часть границы, имеющиеся в ЕГРН сведения, о которой достаточны для определения ее местоположения
- 50:20:0090524:55 - обозначение земельного участка
- - границы объекта, для которого устанавливается публичный сервитут

Кадастровый инженер

Хурчак Е.В.

Дата 12.02.2021 г.

Место для оттиска печати лица, составившего описание местоположения границ объекта





- 62

- 50:20:0090511

-

-

- 50:20:0090511:97

- 50:20:0090511:97

-

Место для оттиска печати лица, составившего описание местоположения границ объекта



Масштаб 1: 5000

Используемые условные знаки и обозначения:

- граница зоны публичного сервитута
- 45 - поворотная точка границы публичного сервитута
- 50:20:0090428 - номер кадастрового квартала
- граница кадастрового квартала
- существующая часть границы, имеющиеся в ЕГРН сведения, о которой достаточны для определения ее местоположения
- 50:20:0090428:1884 - обозначение земельного участка
- границы объекта, для которого устанавливается публичный сервитут


Кадастровый инженер

Хурчак Е.В.

Дата 12.02.2021 г.

Место для оттиска печати лица, составившего описание местоположения границ объекта



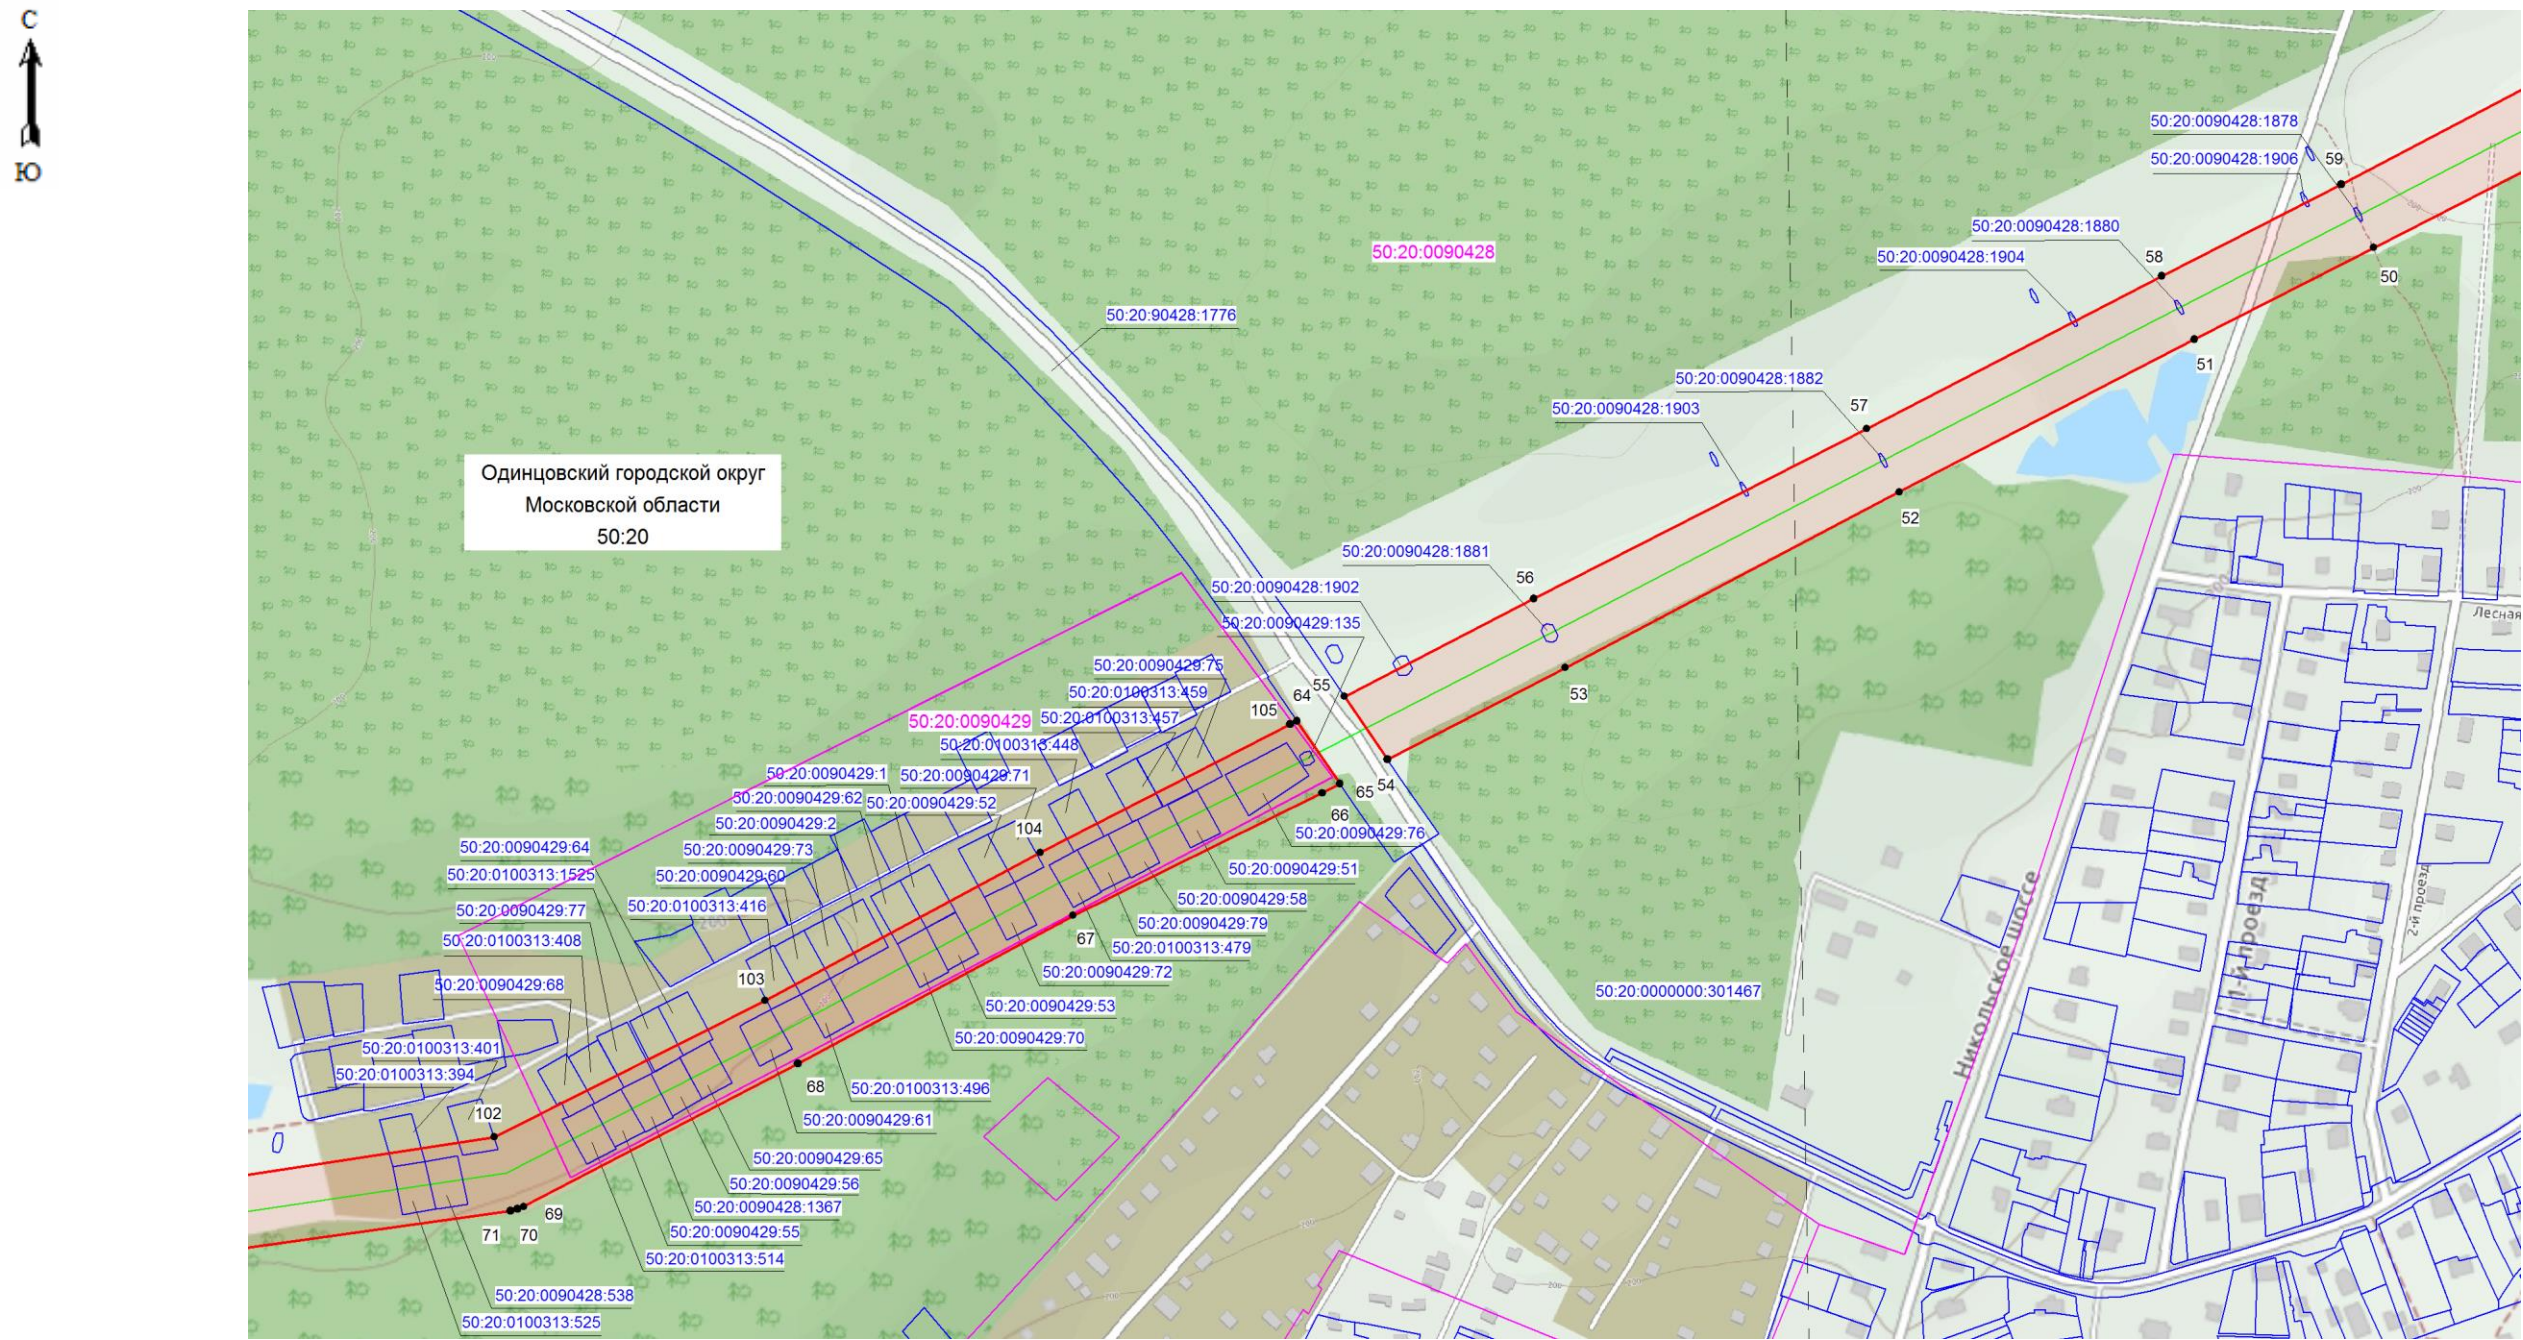


Масштаб 1: 5000

Используемые условные знаки и обозначения:

- граница зоны публичного сервитута
- поворотная точка границы публичного сервитута
- номер кадастрового квартала
- граница кадастрового квартала
- существующая часть границы, имеющиеся в ЕГРН сведения, о которой достаточны для определения ее местоположения
- обозначение земельного участка
- границы объекта, для которого устанавливается публичный сервитут

Кадастровый инженер  Хурчак Е.В.
Место для отрисовки печати лица, составившего описание местоположения границ объекта

Дата 12.02.2021 г.

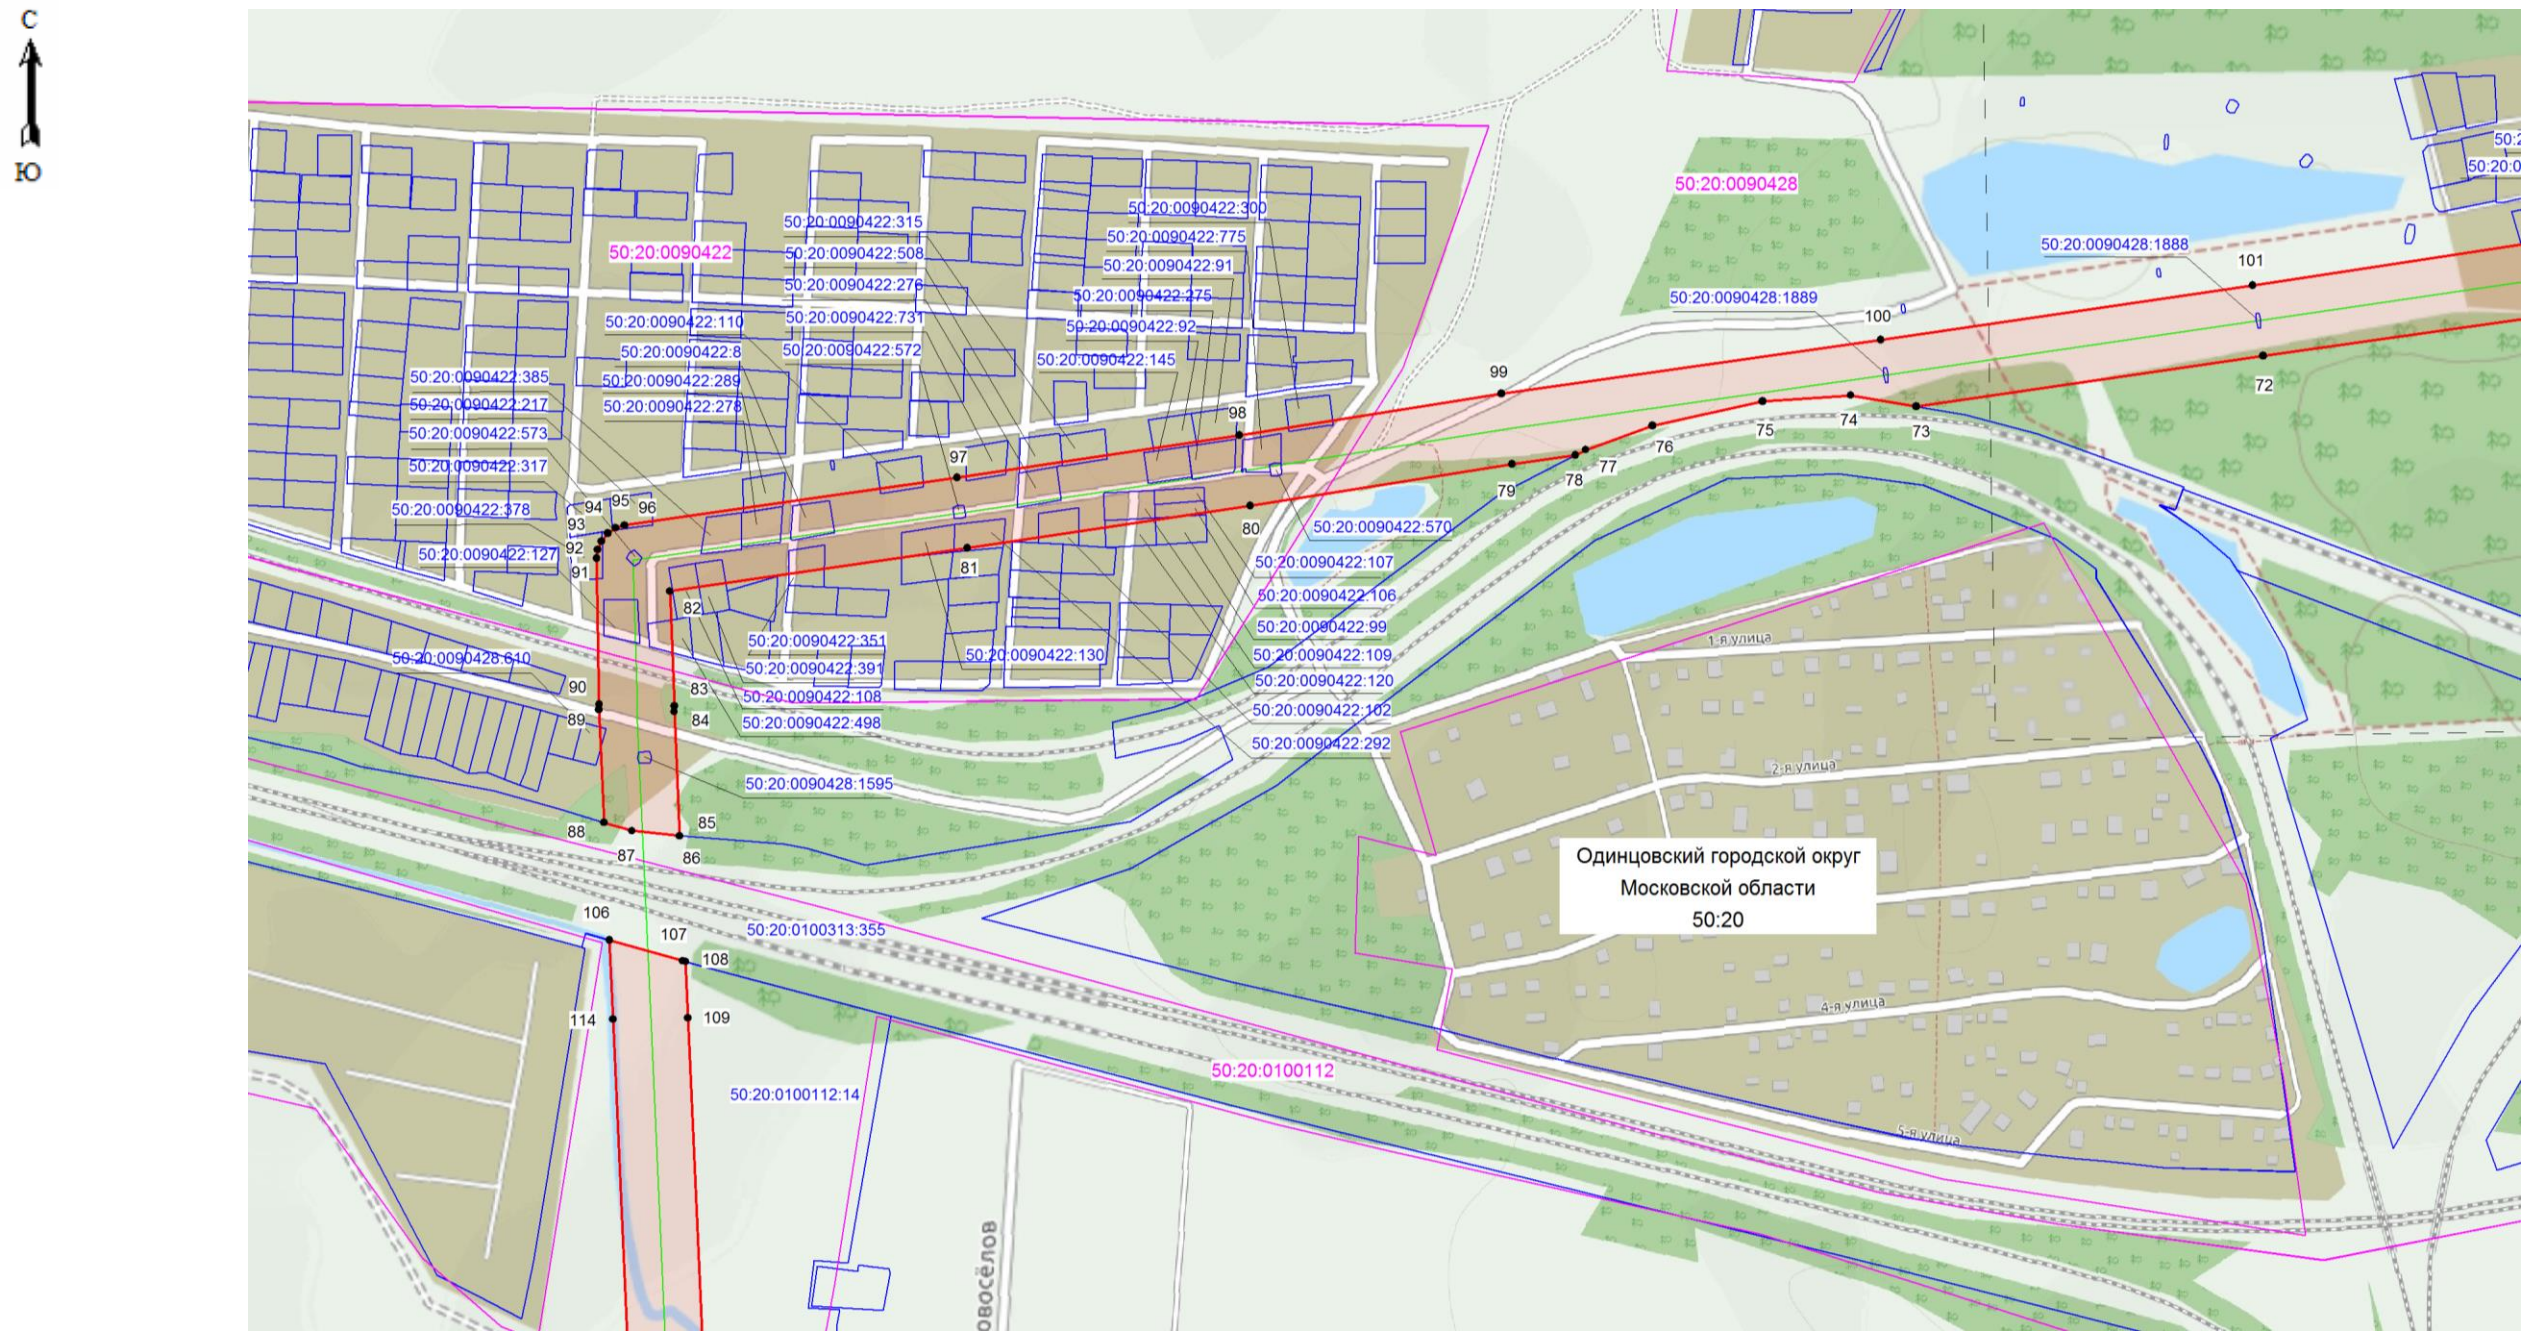


Масштаб 1: 5000

Используемые условные знаки и обозначения:

- граница зоны публичного сервитута
- 99 - поворотная точка границы публичного сервитута
- 50:20:0090422 - номер кадастрового квартала
- граница кадастрового квартала
- существующая часть границы, имеющиеся в ЕГРН сведения, о которой достаточны для определения ее местоположения
- 50:20:0090422:315 - обозначение земельного участка
- границы объекта, для которого устанавливается публичный сервитут

Кадастровый инженер  Хурчак Е.В.
Место для отрисовки печати лица, составившего описание местоположения границ объекта

Дата 12.02.2021 г.

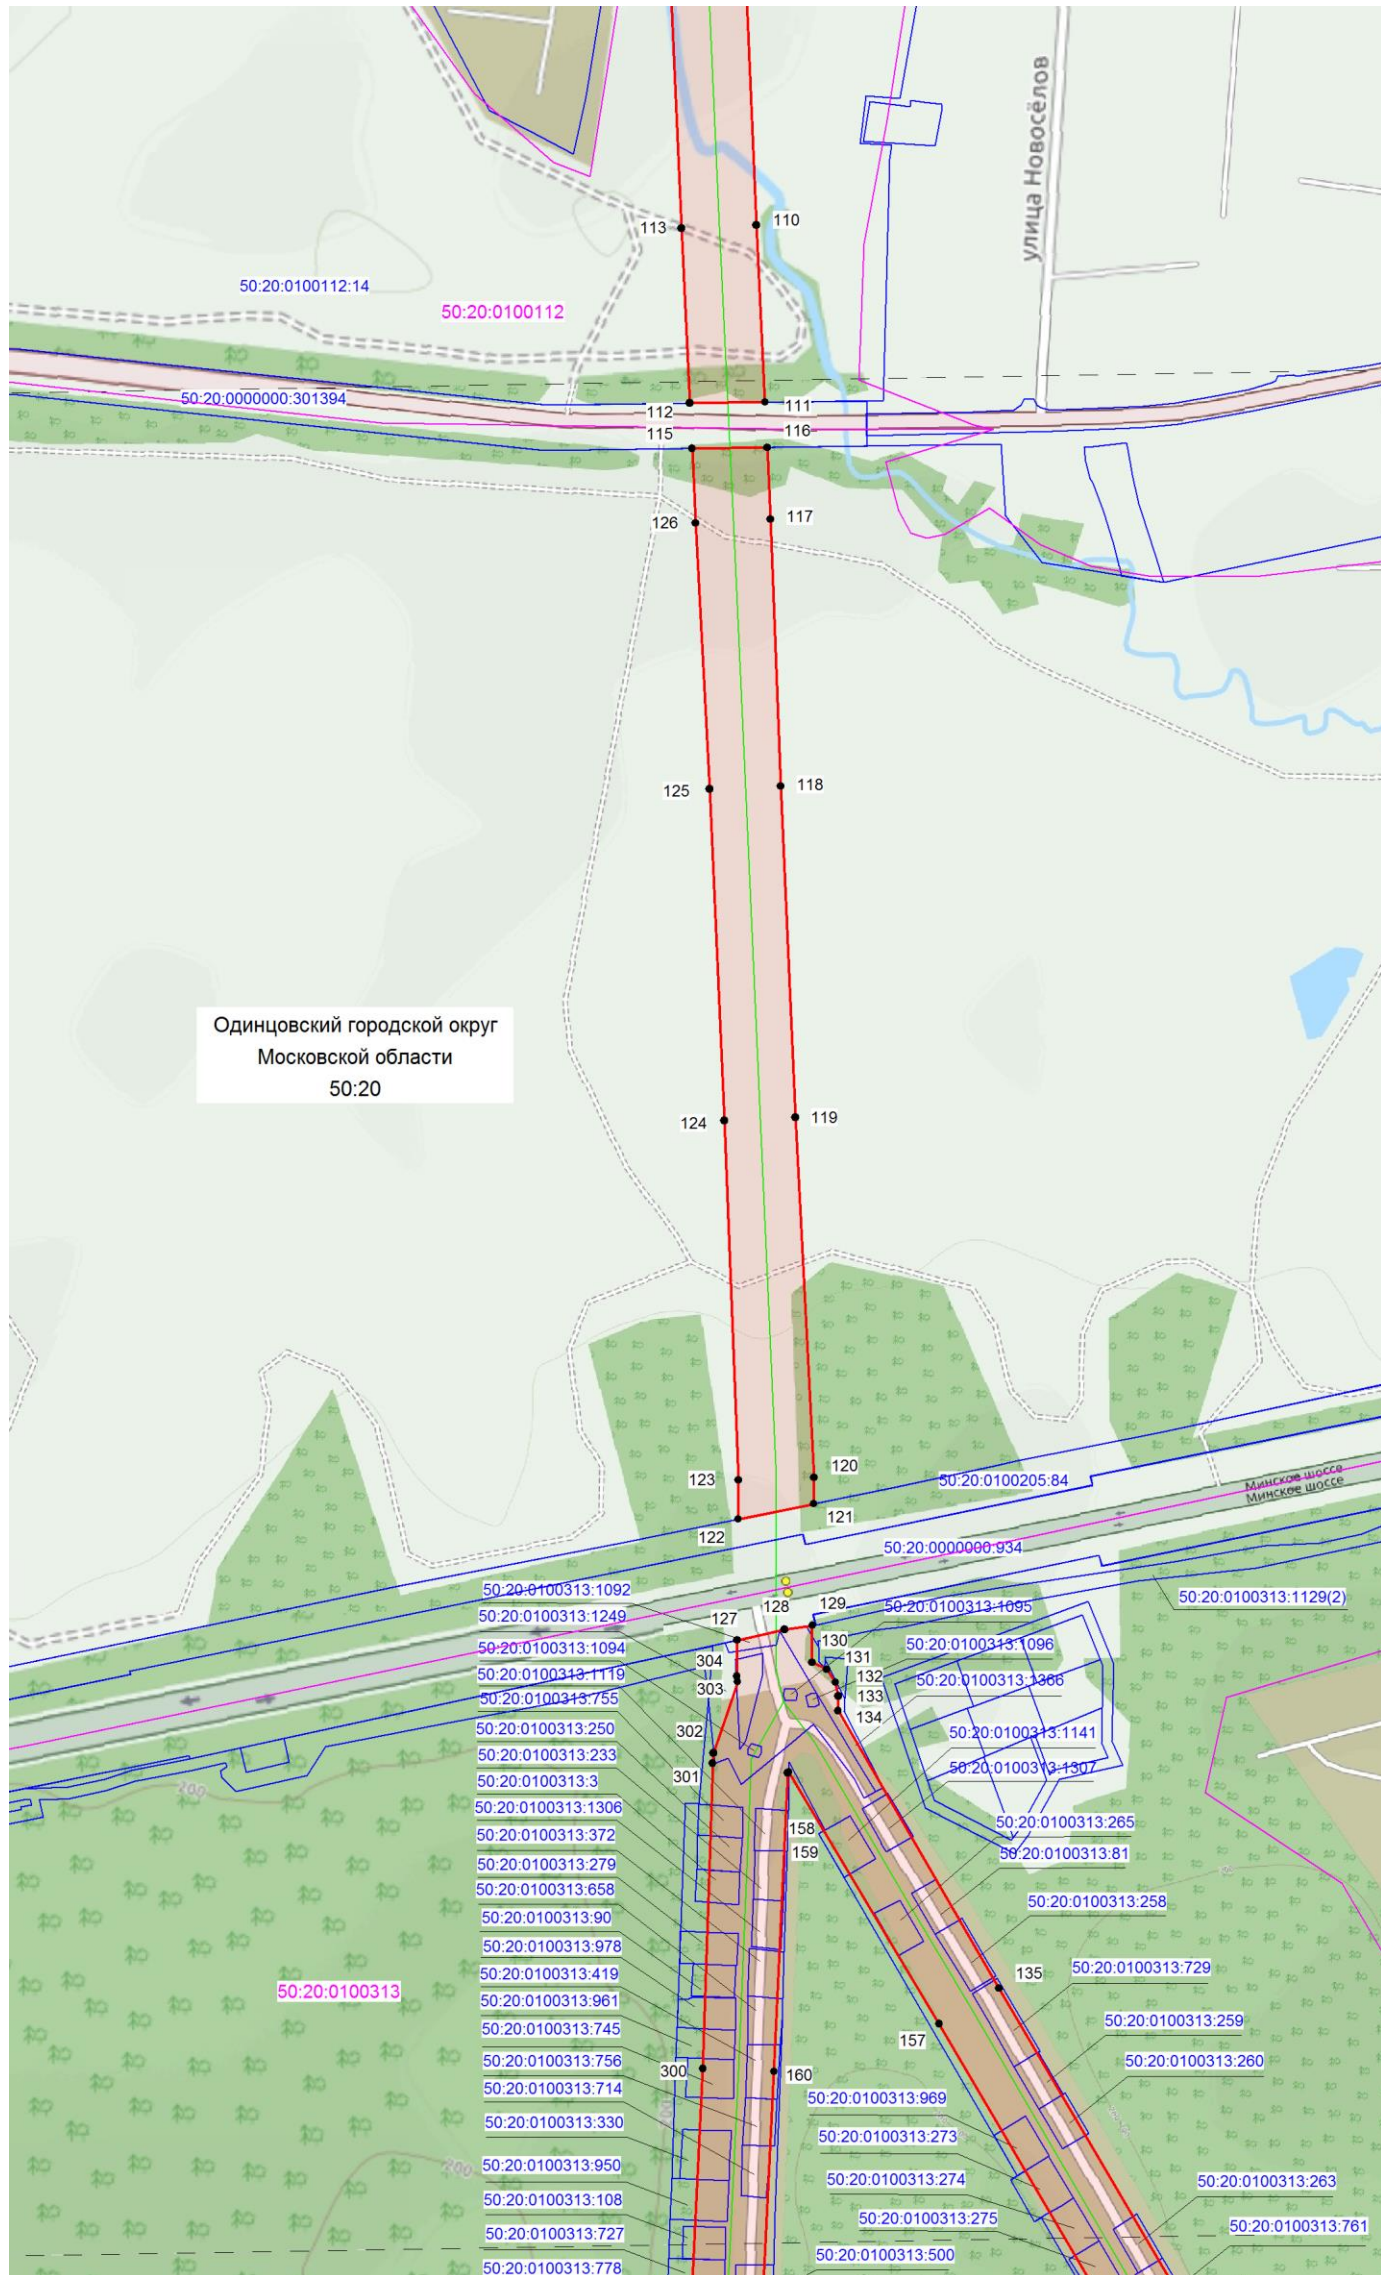

Масштаб 1: 5000

Используемые условные знаки и обозначения:

- граница зоны публичного сервитута
- 300 - поворотная точка границы публичного сервитута
- 50:20:0100313 - номер кадастрового квартала
- граница кадастрового квартала
- существующая часть границы, имеющиеся в ЕГРН сведения, о которой достаточны для определения ее местоположения
- 50:20:0100313:90 - обозначение земельного участка
- границы объекта, для которого устанавливается публичный сервитут


Кадастровый инженер

Хурчак Е.В.

Дата 12.02.2021 г.

Место для оттиска печати лица, составившего описание местоположения границ объекта



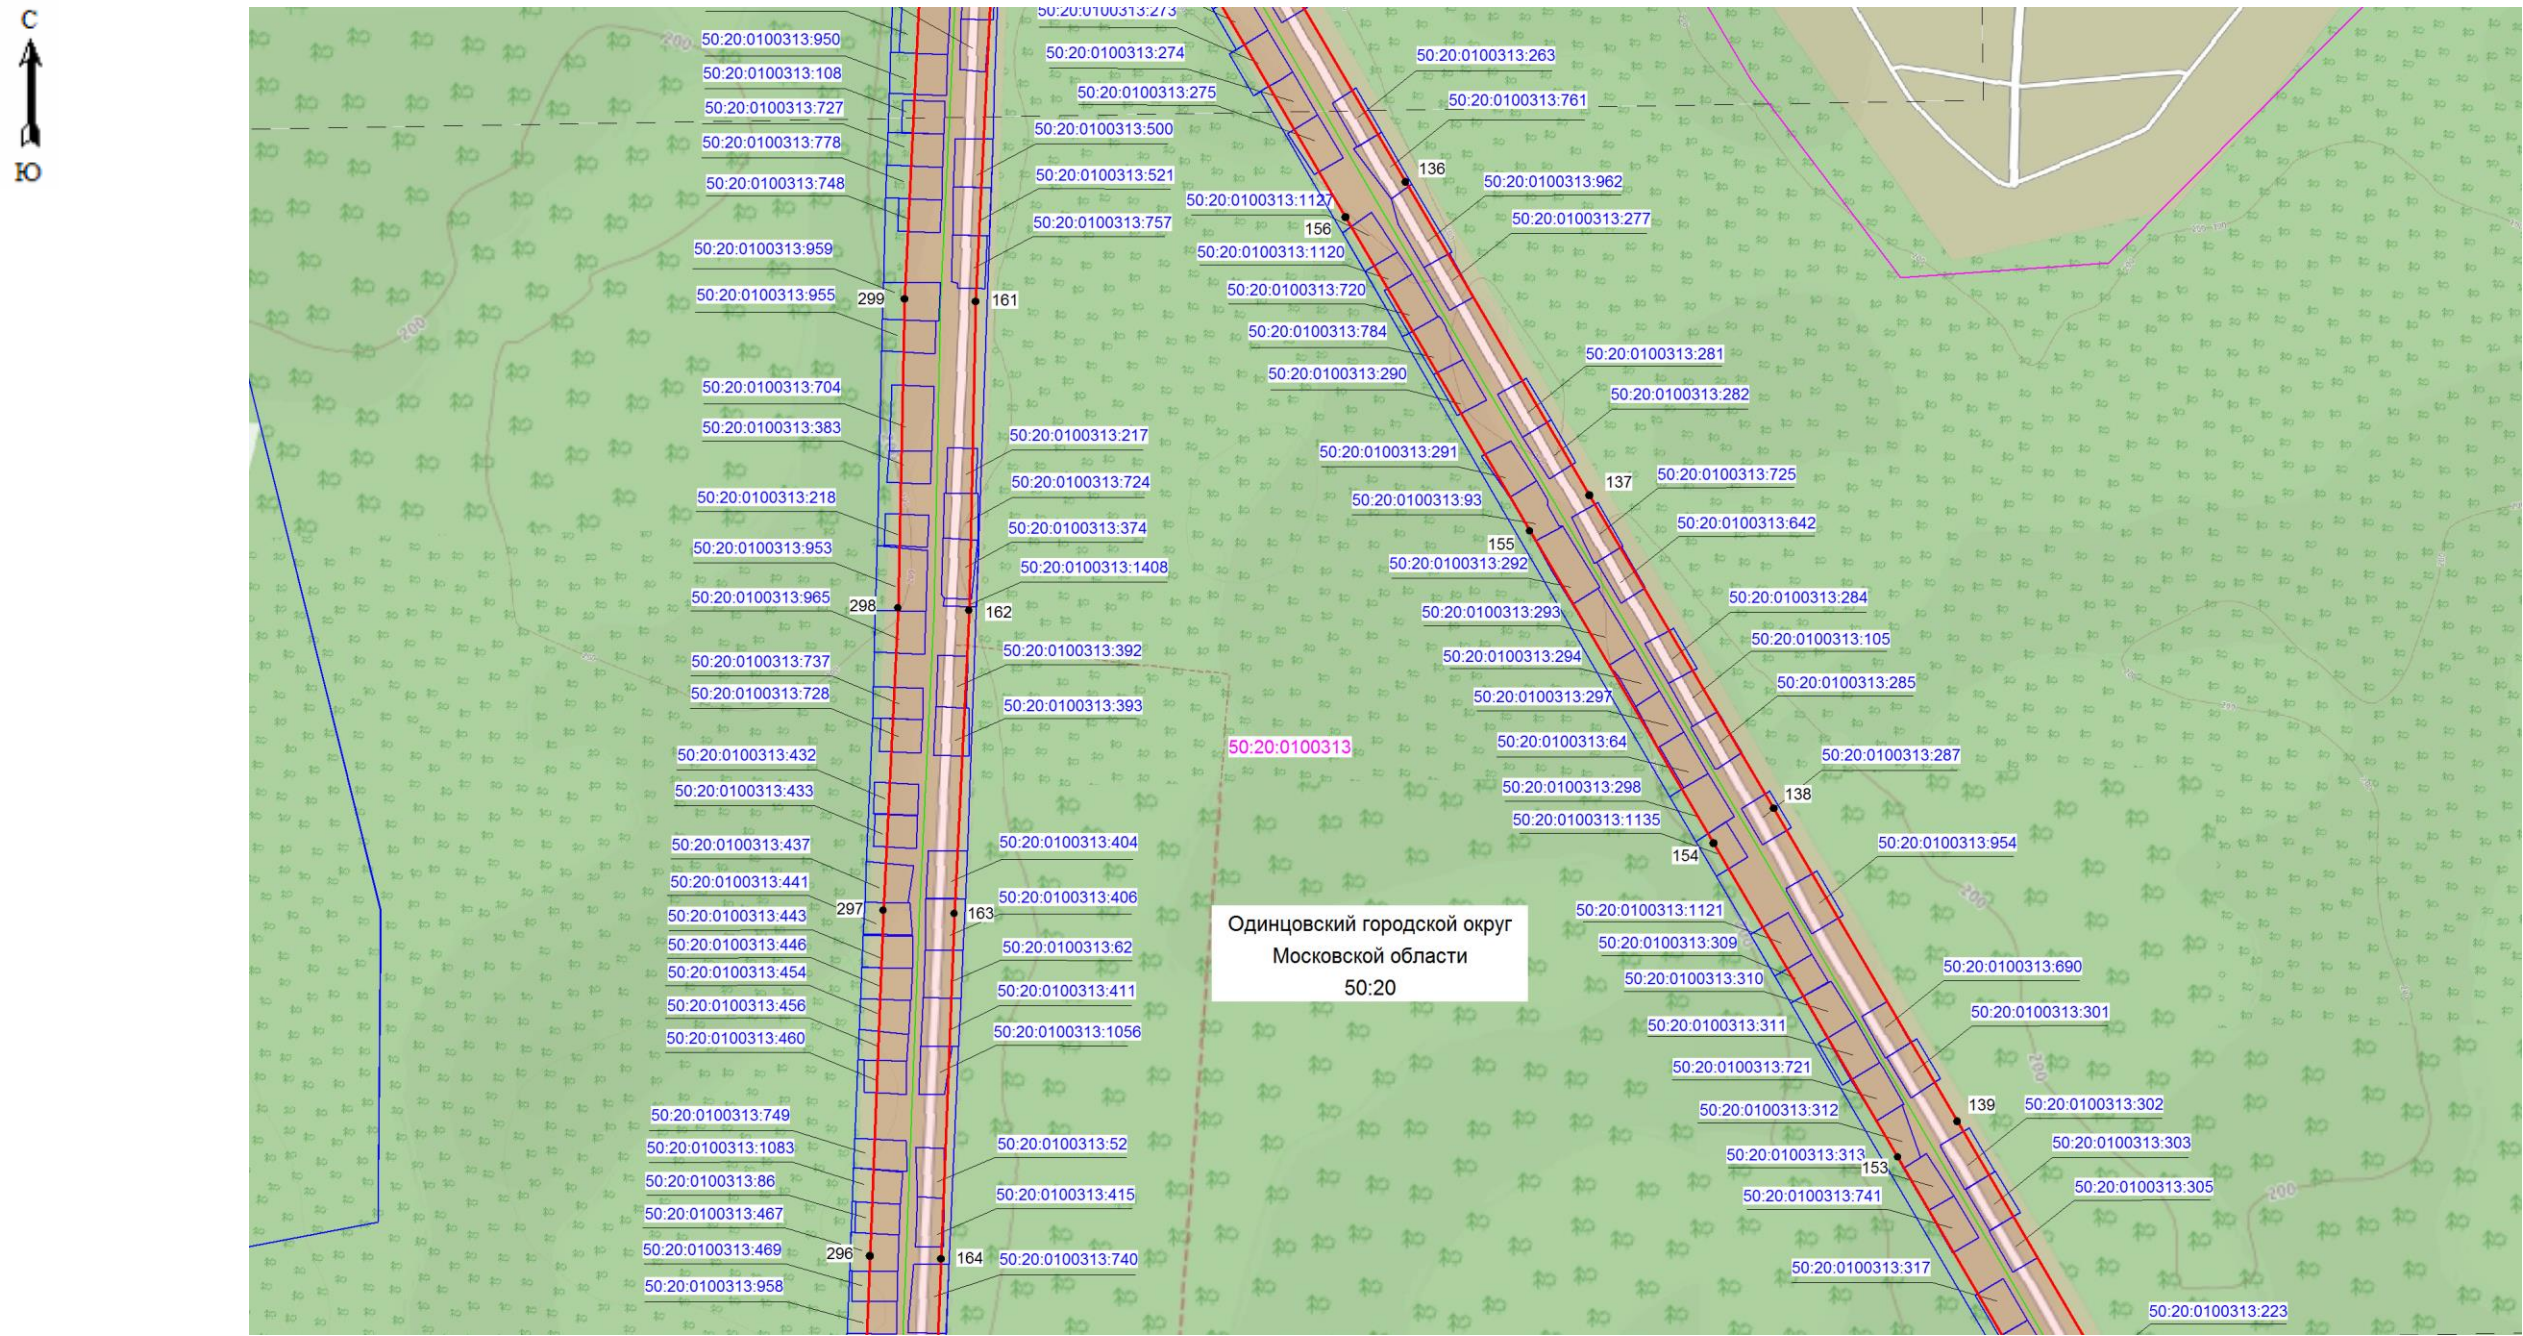


Масштаб 1: 5000

Используемые условные знаки и обозначения:

- граница зоны публичного сервитута
- поворотная точка границы публичного сервитута
- 50:20:0100313 - номер кадастрового квартала
- граница кадастрового квартала
- существующая часть границы, имеющиеся в ЕГРН сведения, о которой достаточны для определения ее местоположения
- 50:20:0100313:432 - обозначение земельного участка
- границы объекта, для которого устанавливается публичный сервитут

Кадастровый инженер  Хурчак Е.В.
Место для оттиска печати лица, составившего описание местоположения границ объекта

Дата 12.02.2021 г.

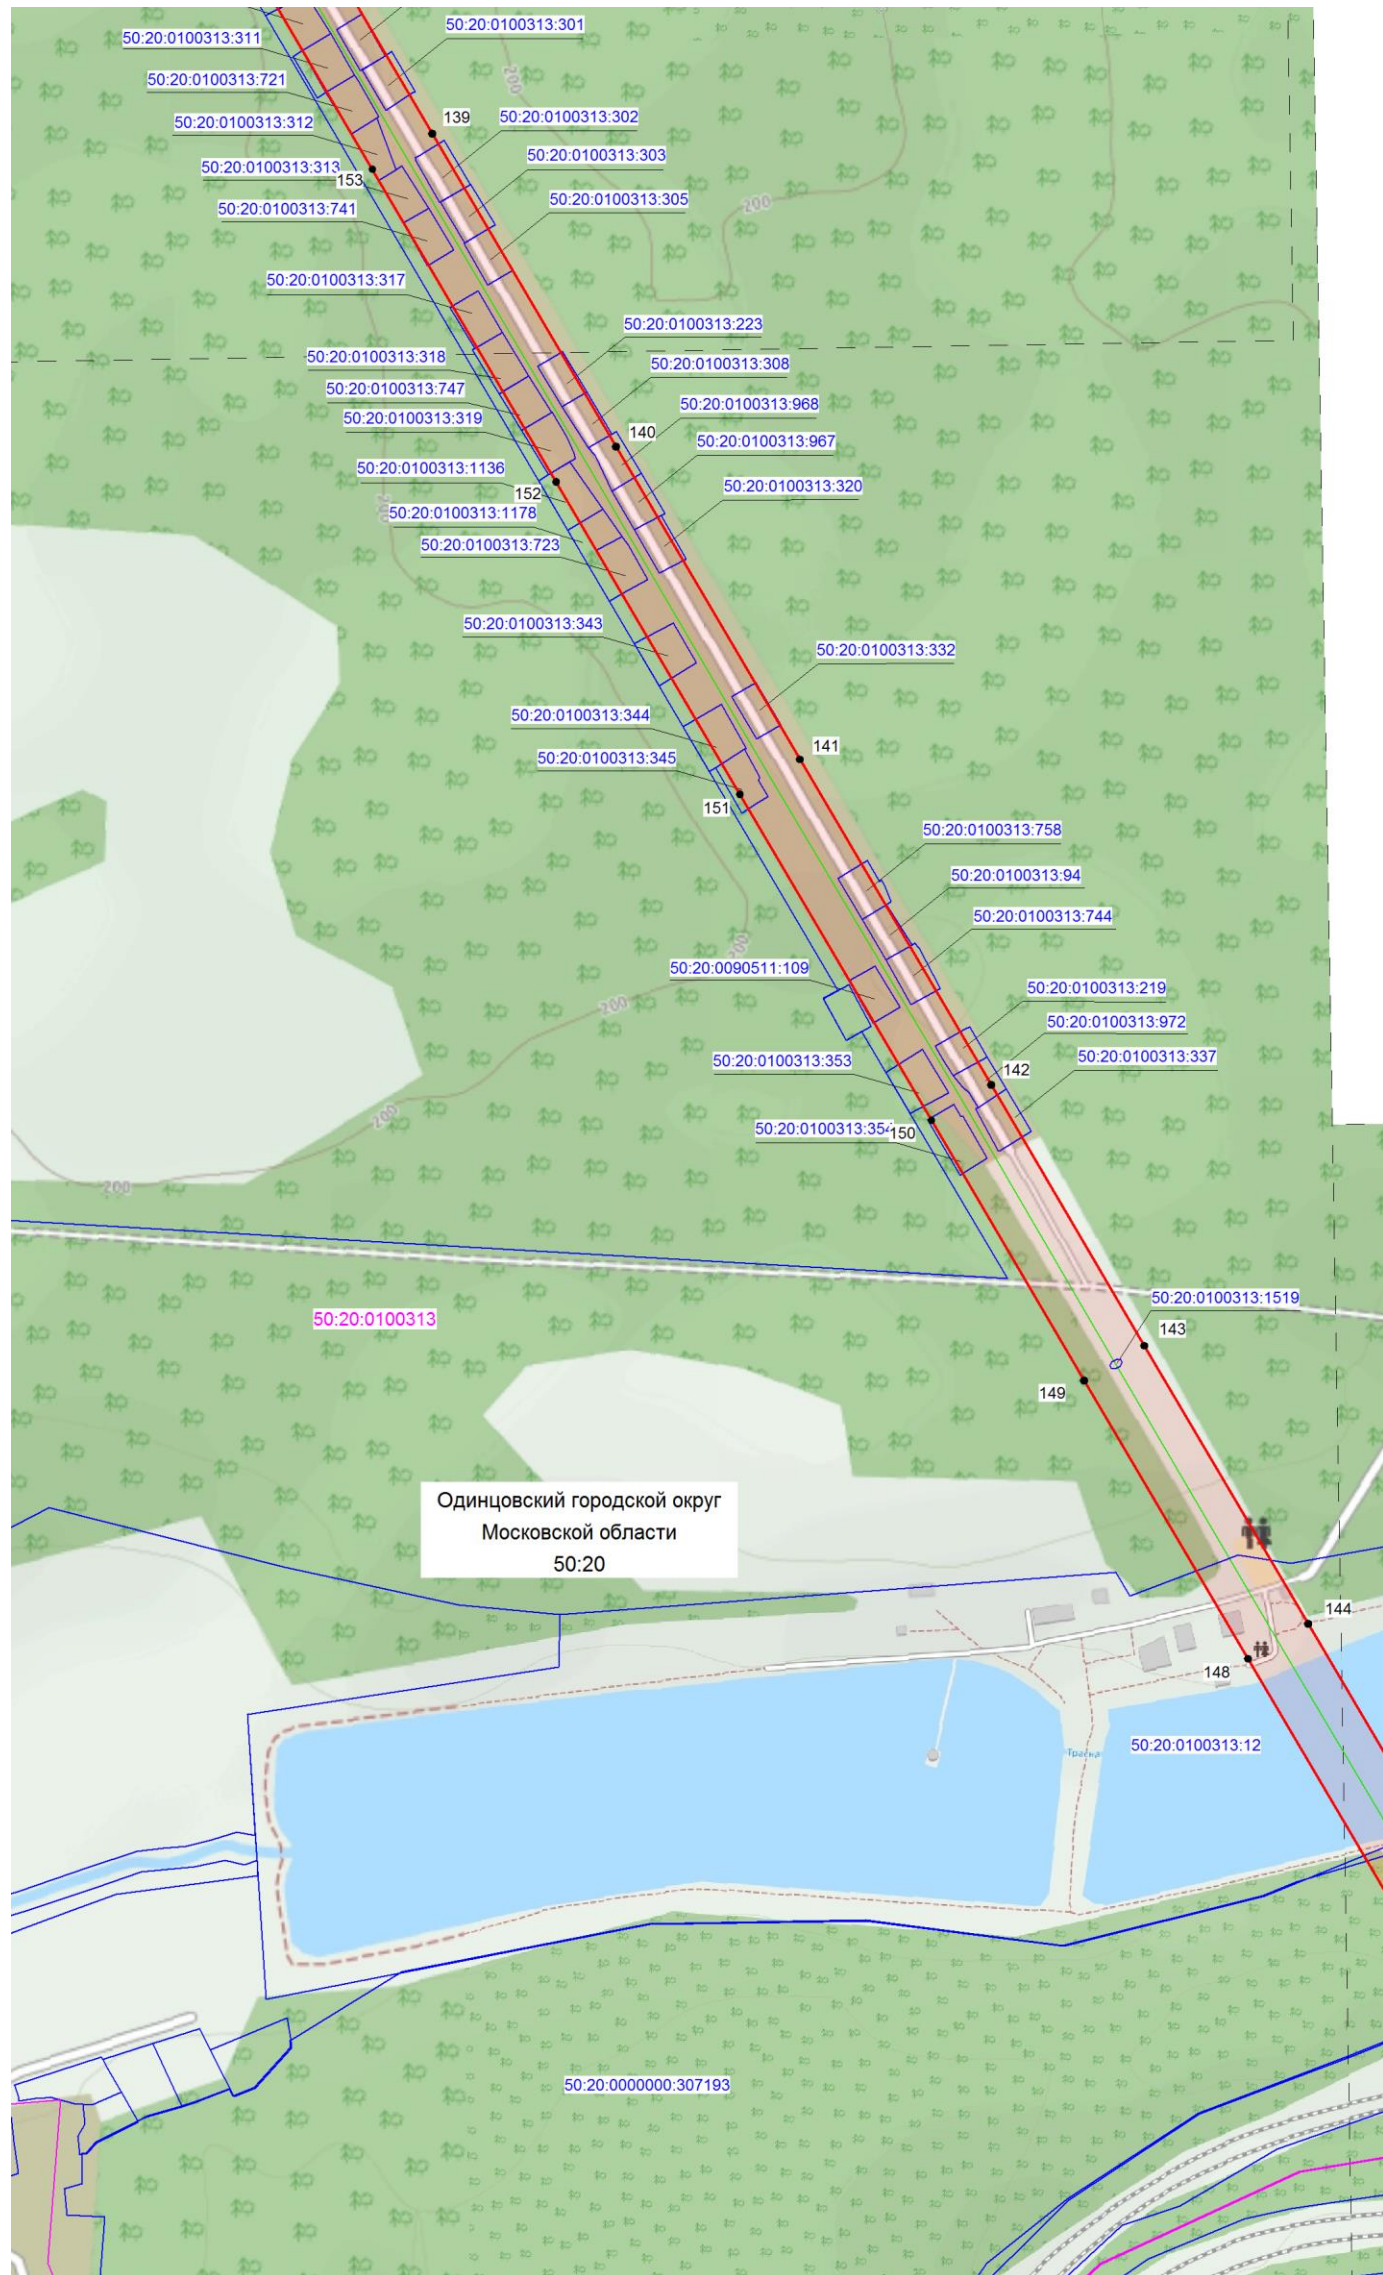

Масштаб 1: 5000

Используемые условные знаки и обозначения:

- граница зоны публичного сервитута
- 143 - поворотная точка границы публичного сервитута
- 50:20:0100313 - номер кадастрового квартала
- граница кадастрового квартала
- существующая часть границы, имеющиеся в ЕГРН сведения, о которой достаточны для определения ее местоположения
- 50:20:0100313:35 - обозначение земельного участка
- границы объекта, для которого устанавливается публичный сервитут


Кадастровый инженер

Хурчак Е.В.

Дата 12.02.2021 г.

Место для оттиска печати лица, составившего описание местоположения границ объекта



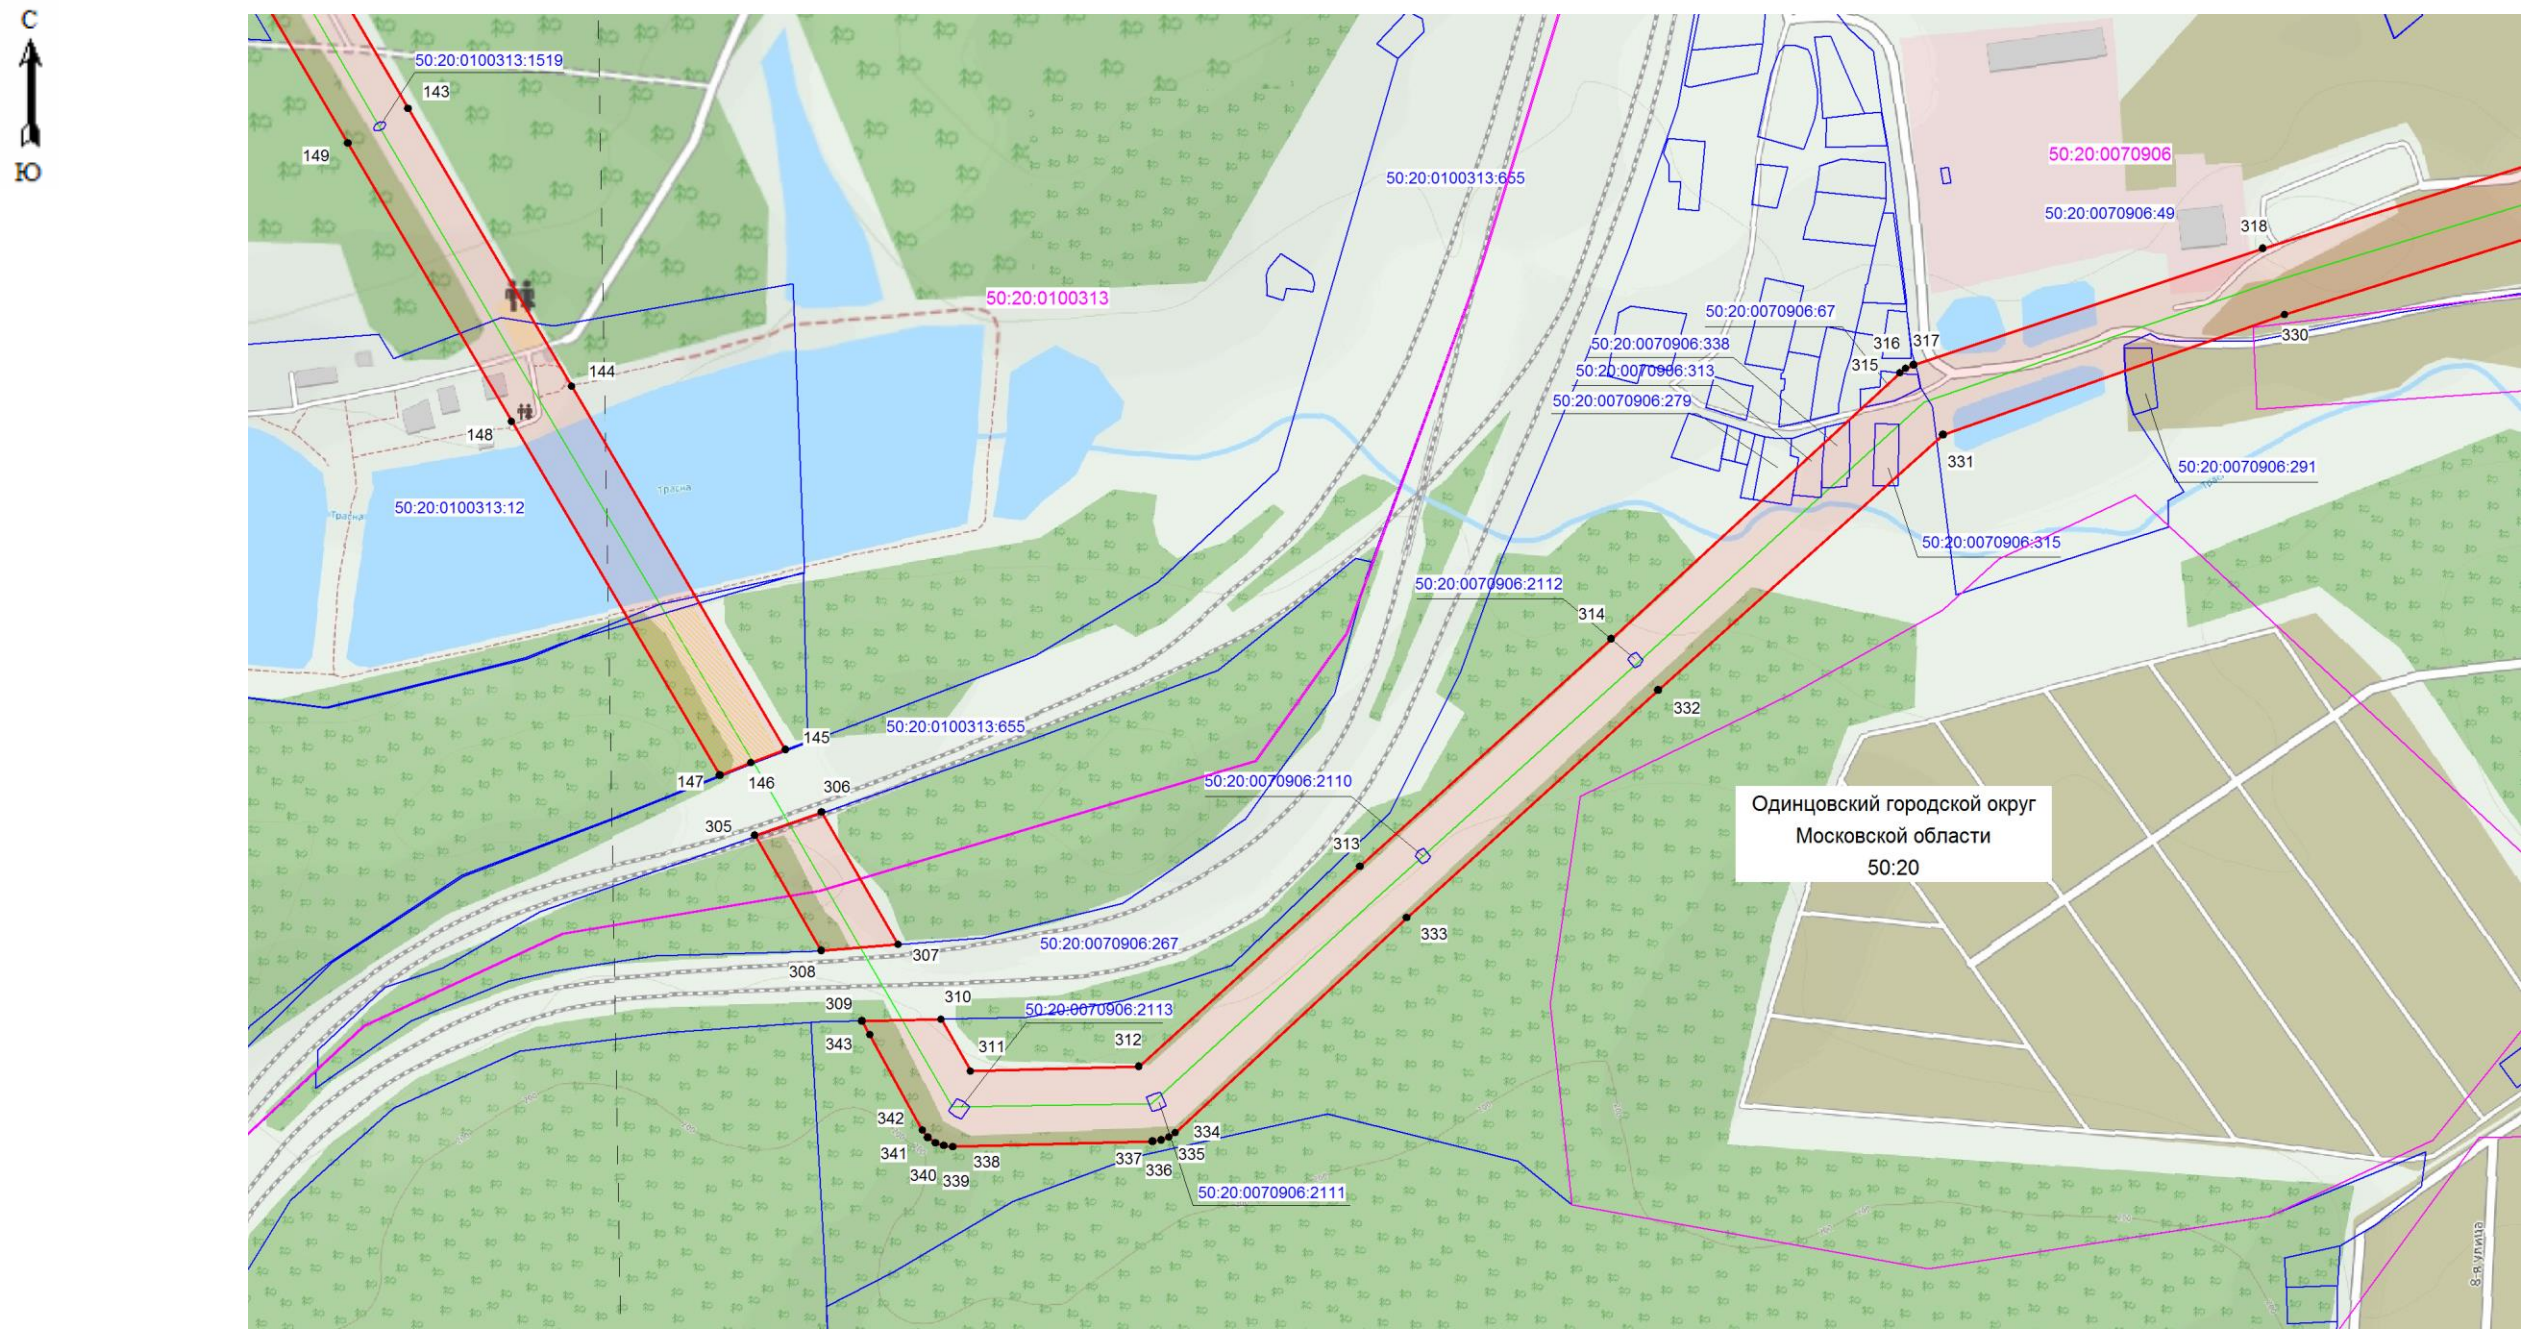


Масштаб 1: 5000

Используемые условные знаки и обозначения:

-  - граница зоны публичного сервитута
-  - поворотная точка границы публичного сервитута
-  50:20:0100313 - номер кадастрового квартала
-  - граница кадастрового квартала
-  - существующая часть границы, имеющиеся в ЕГРН сведения, о которой достаточны для определения ее местоположения
-  50:20:0070906:2110 - обозначение земельного участка
-  - границы объекта, для которого устанавливается публичный сервитут

Кадастровый инженер  Хурчак Е.В.
Место для оттиска печати лица, составившего описание местоположения границ объекта

Дата 12.02.2021 г.

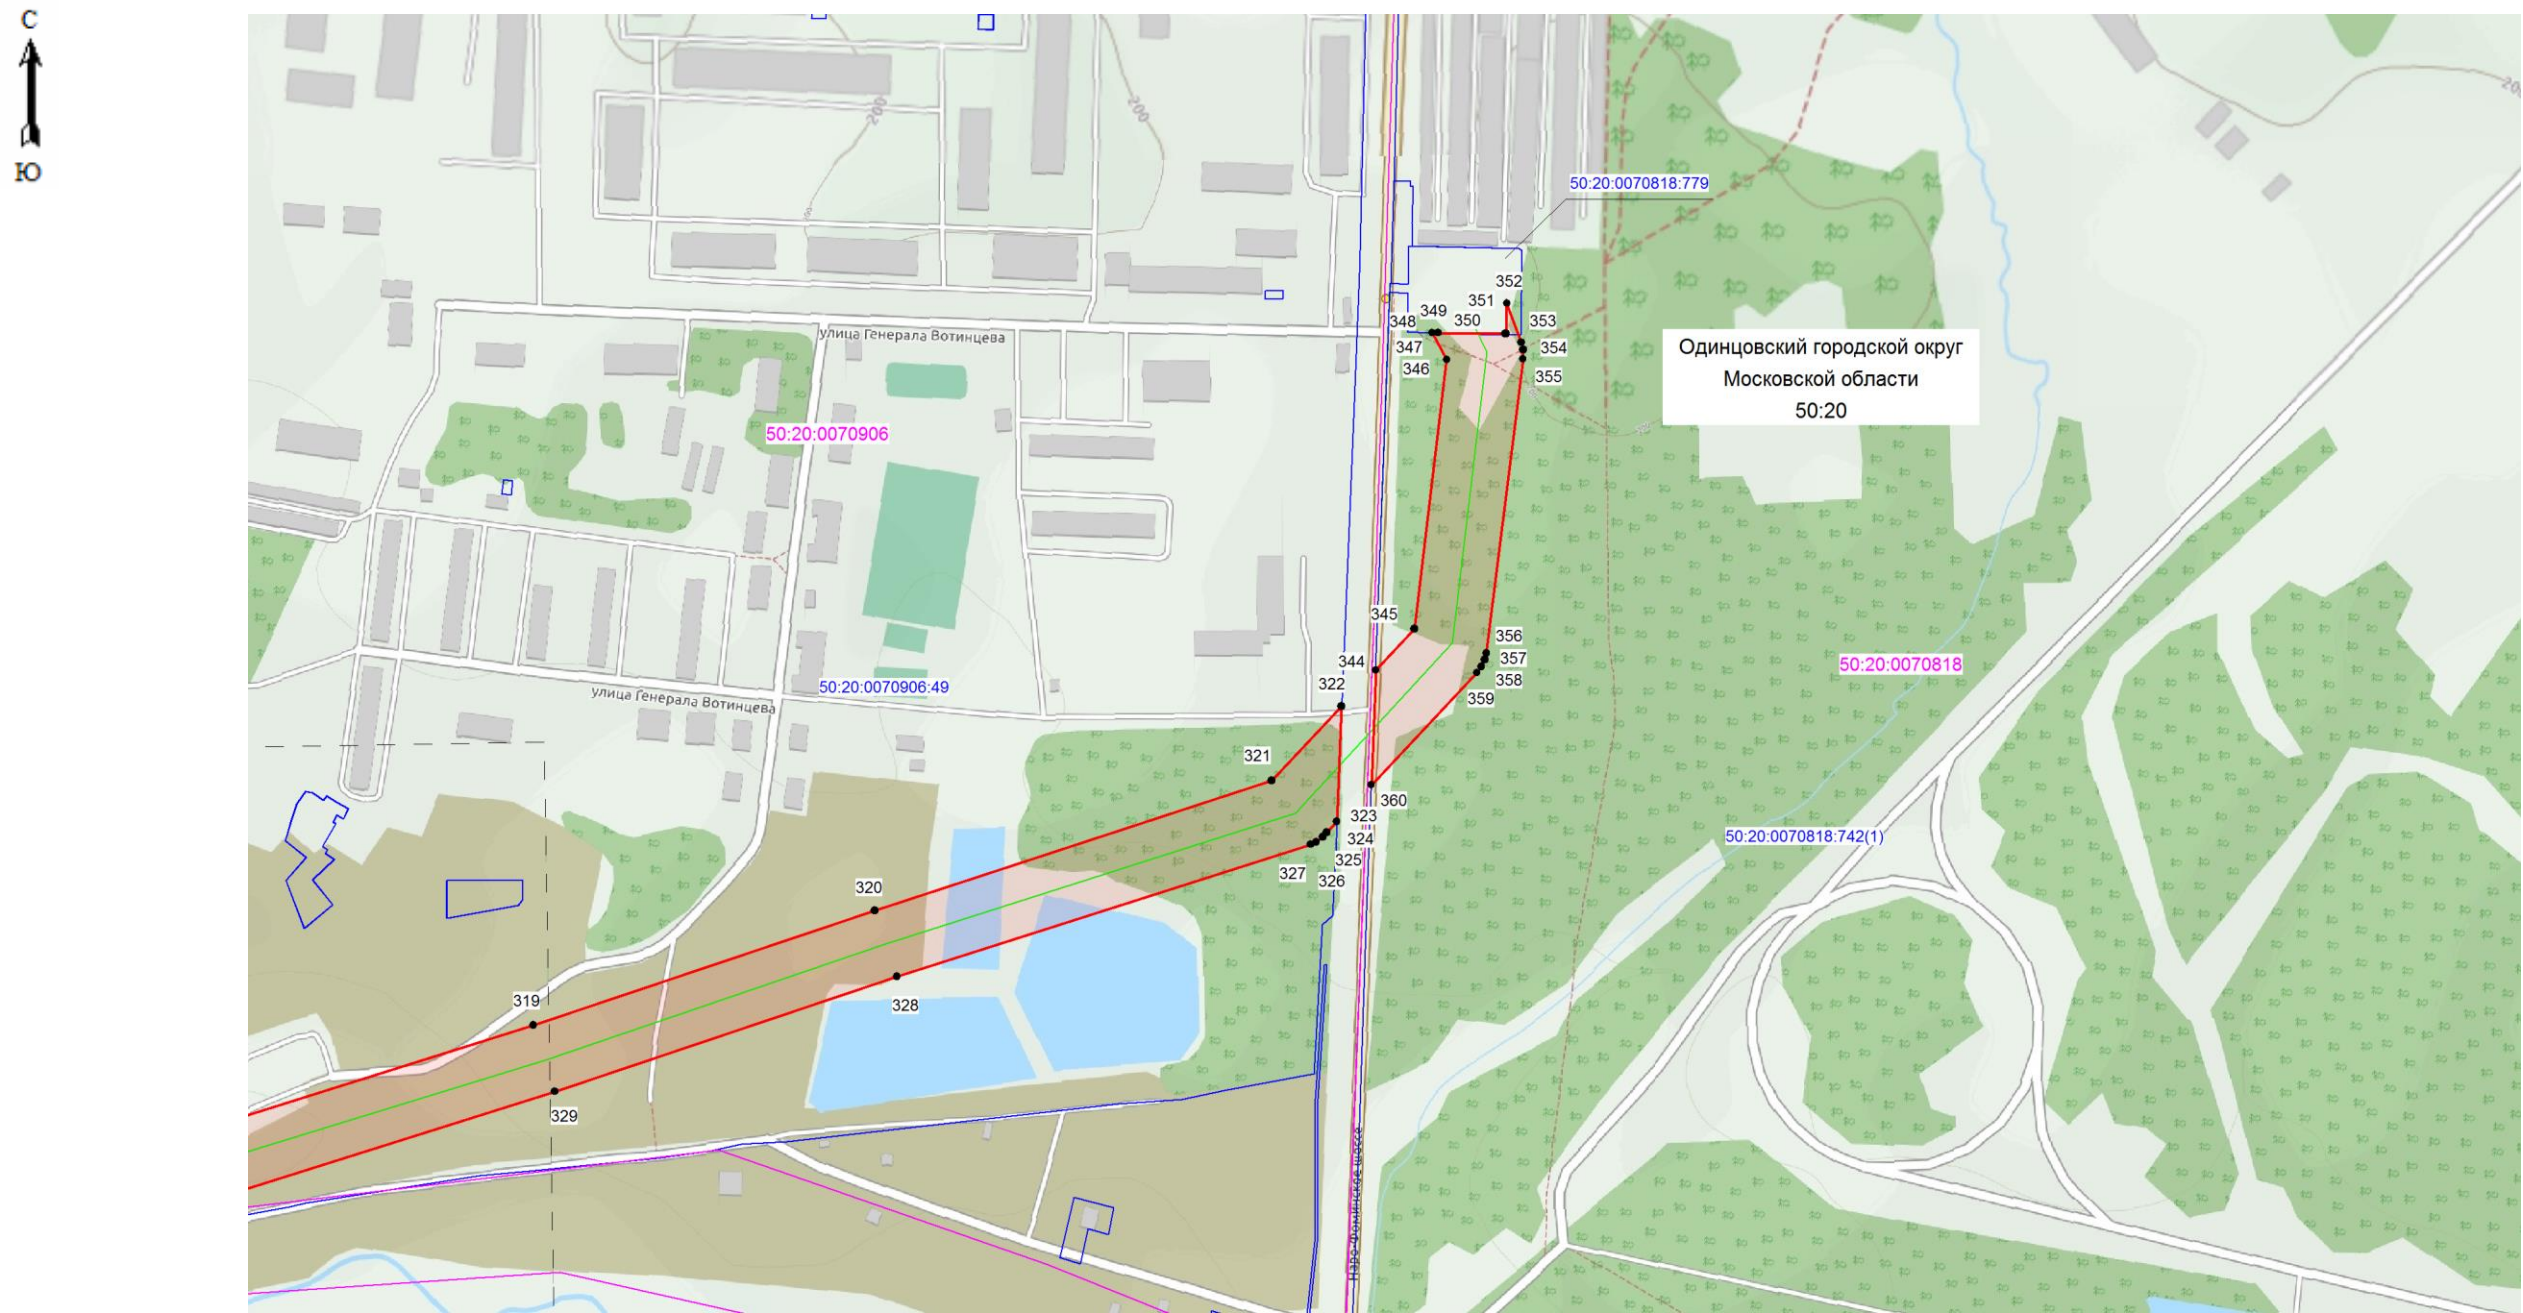


Масштаб 1: 5000

Используемые условные знаки и обозначения:

-  - граница зоны публичного сервитута
-  - поворотная точка границы публичного сервитута
-  50:20:0070818 - номер кадастрового квартала
-  - граница кадастрового квартала
-  - существующая часть границы, имеющиеся в ЕГРН сведения, о которой достаточны для определения ее местоположения
-  50:20:0070818.779 - обозначение земельного участка
-  - границы объекта, для которого устанавливается публичный сервитут

Кадастровый инженер  Хурчак Е.В.
Место для оттиска печати лица, составившего описание местоположения границ объекта

Дата 12.02.2021 г.

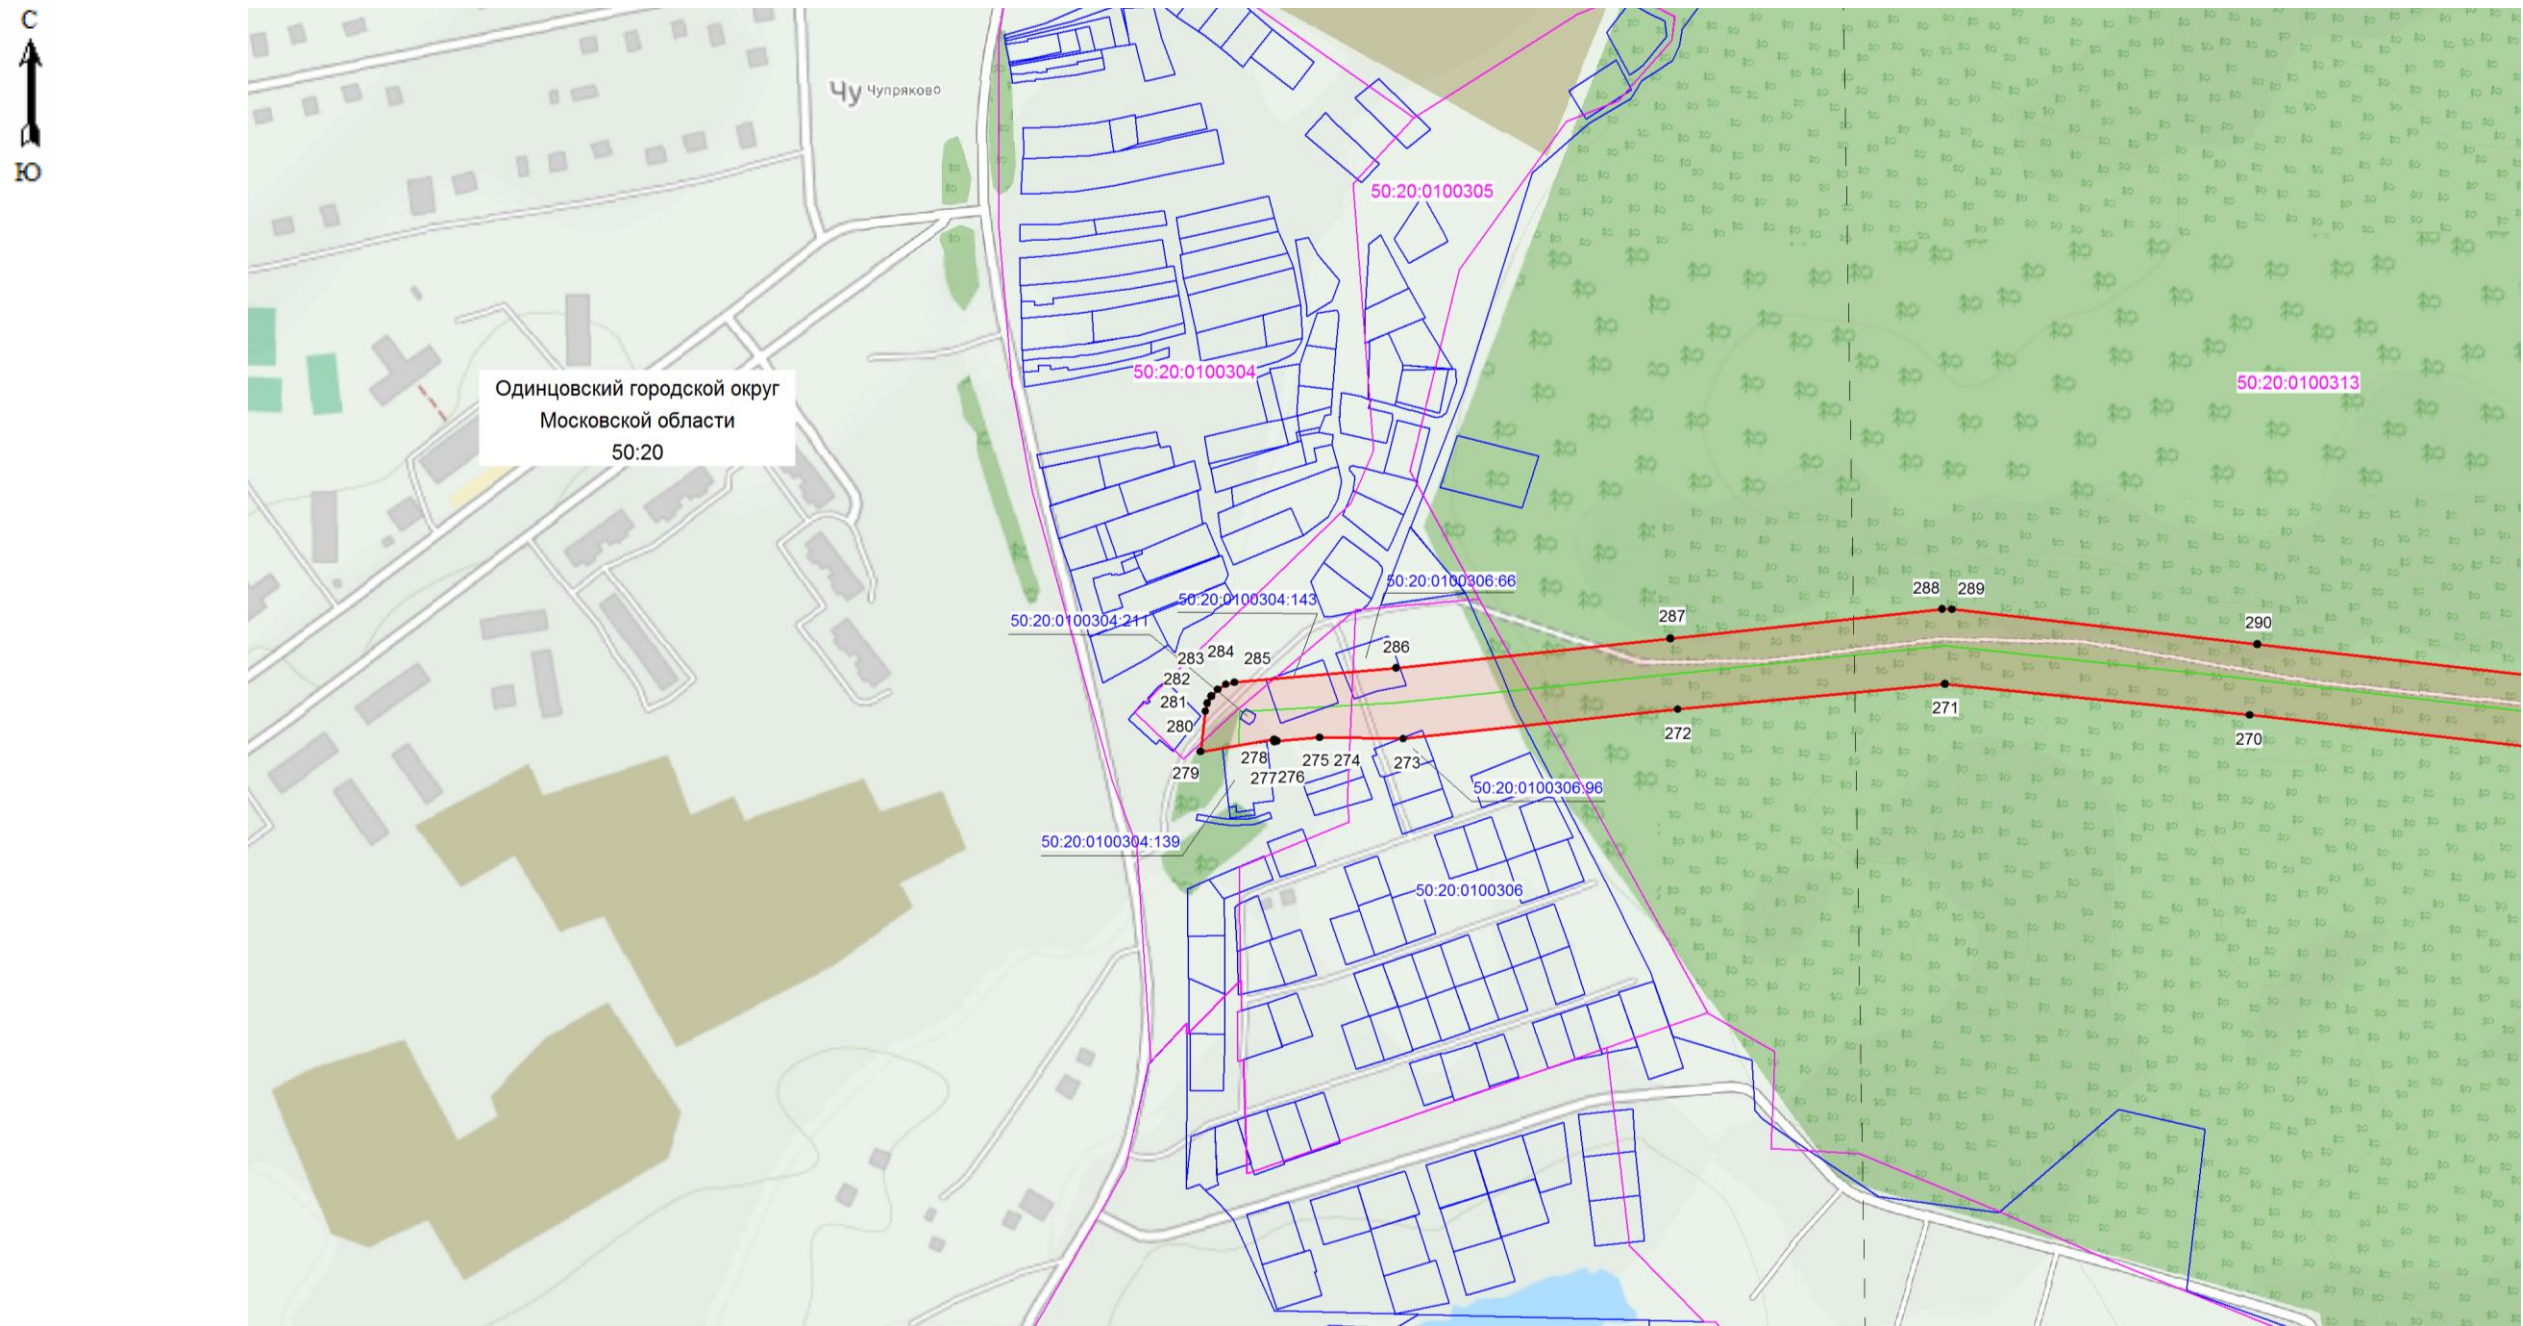


Масштаб 1: 5000

Используемые условные знаки и обозначения:

- граница зоны публичного сервитута
- поворотная точка границы публичного сервитута
- 50:20:0100306 - номер кадастрового квартала
- граница кадастрового квартала
- существующая часть границы, имеющиеся в ЕГРН сведения, о которой достаточны для определения ее местоположения
- 50:20:0100306:66 - обозначение земельного участка
- границы объекта, для которого устанавливается публичный сервитут

Кадастровый инженер  Хурчак Е.В.
Место для оттиска печати лица, составившего описание местоположения границ объекта

Дата 12.02.2021 г.

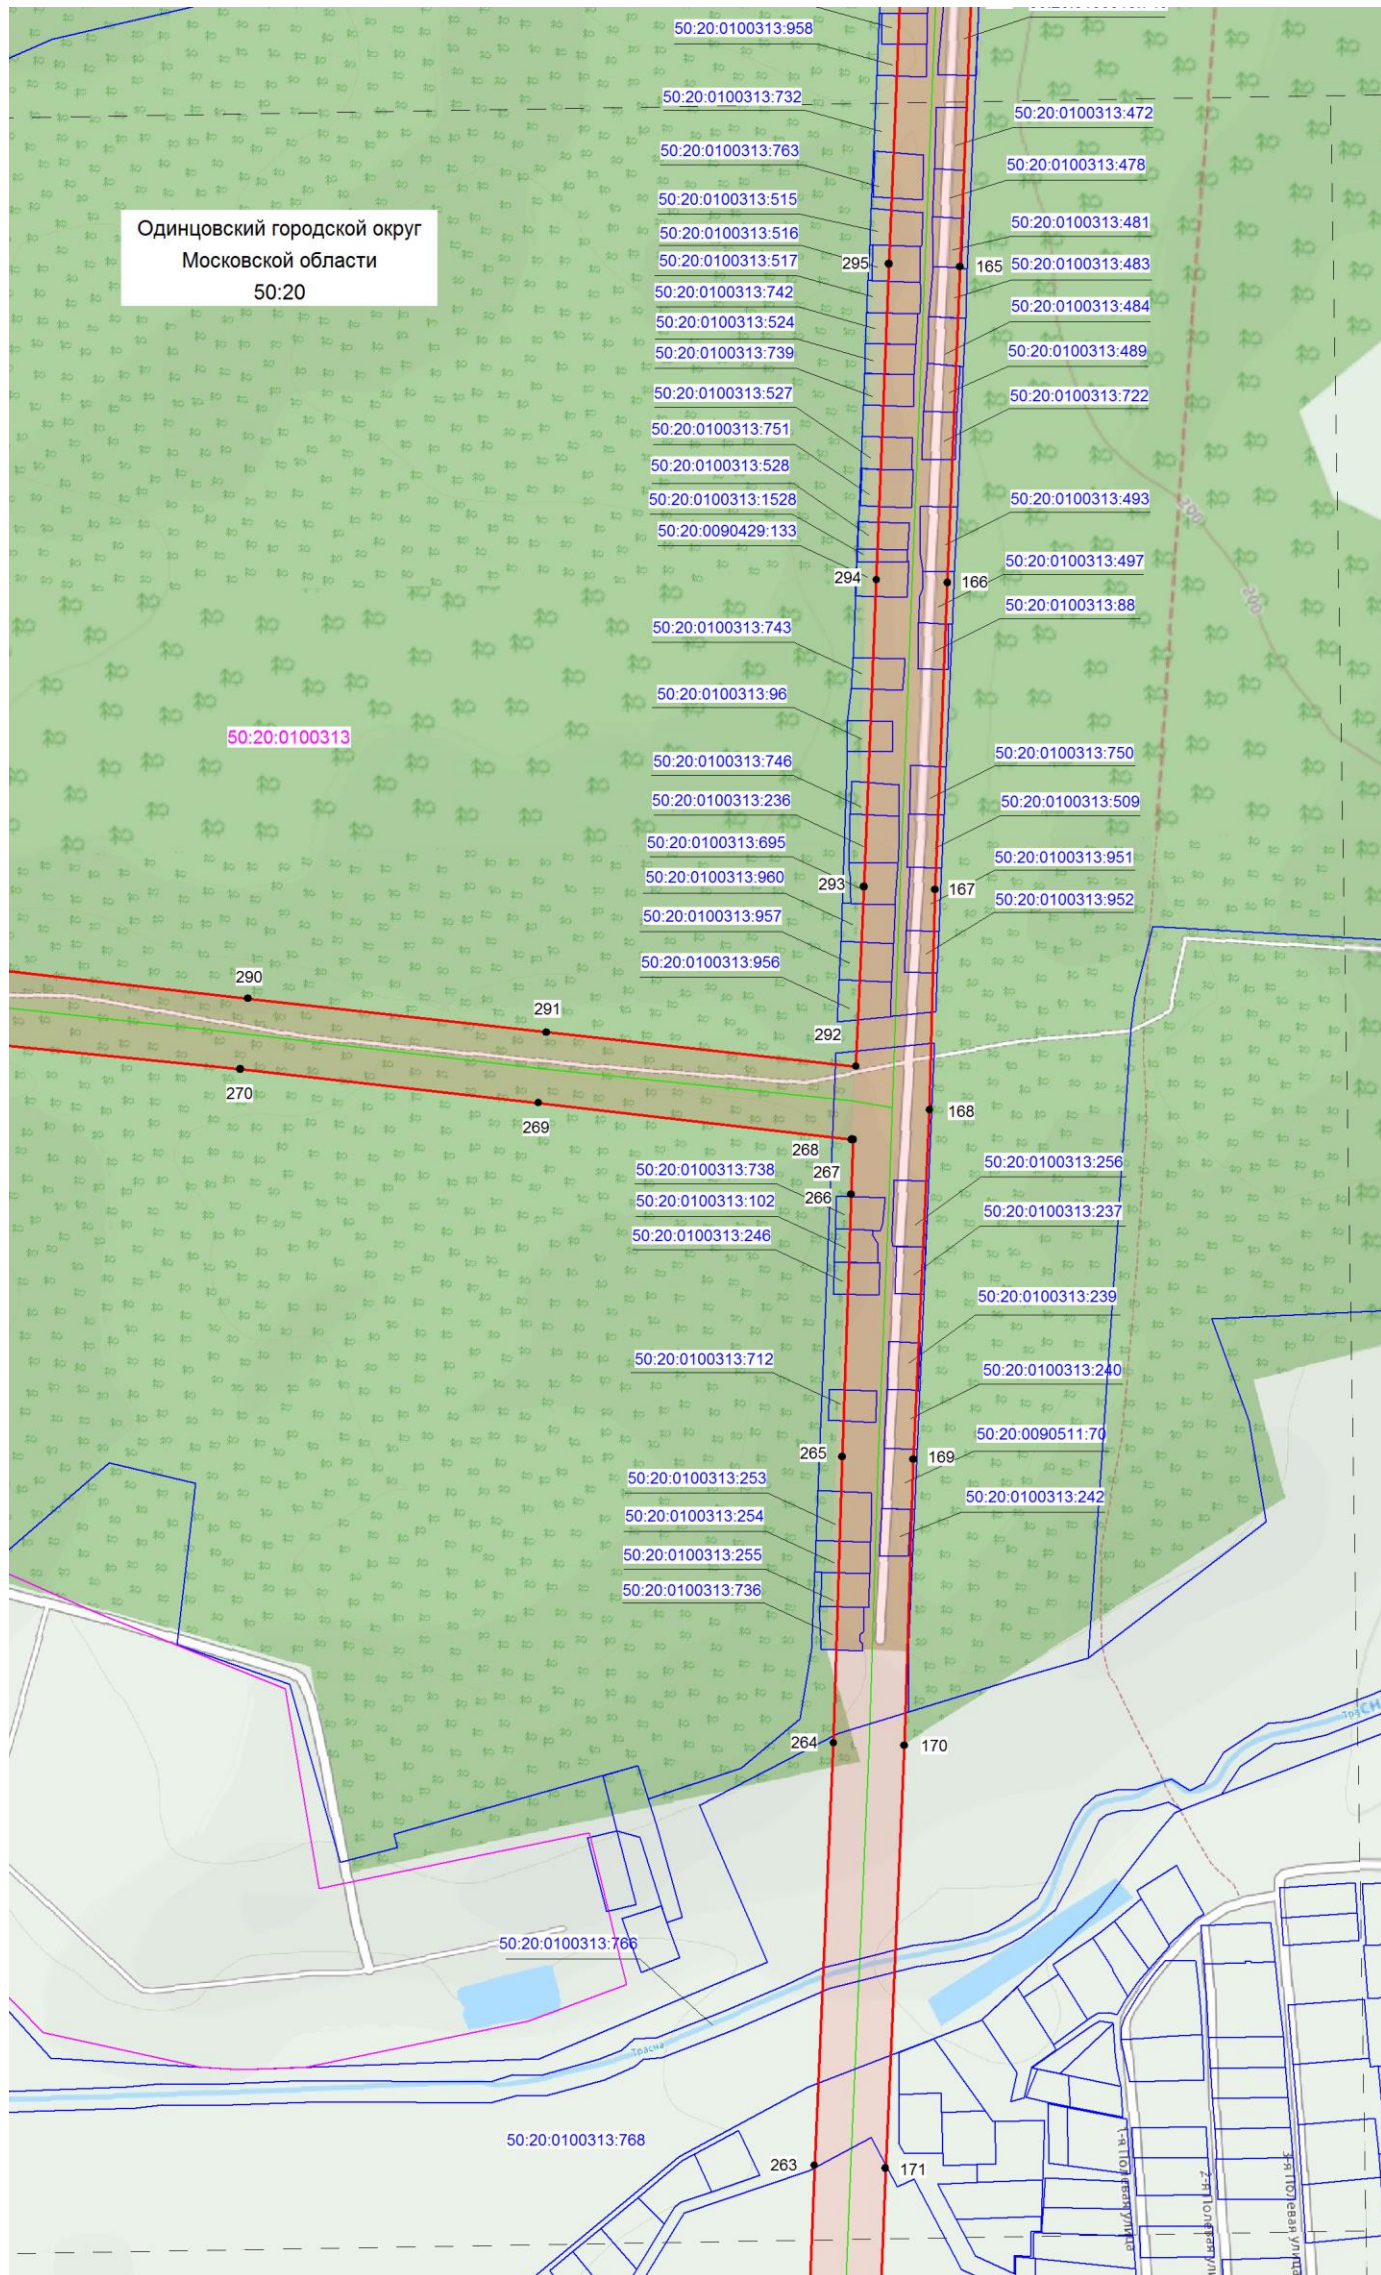

Масштаб 1: 5000

Используемые условные знаки и обозначения:

- граница зоны публичного сервитута
- 293 - поворотная точка границы публичного сервитута
- 50:20:0100313 - номер кадастрового квартала
- граница кадастрового квартала
- существующая часть границы, имеющиеся в ЕГРН сведения, о которой достаточны для определения ее местоположения
- 50:20:0100313:738 - обозначение земельного участка
- границы объекта, для которого устанавливается публичный сервитут


Кадастровый инженер

Хурчак Е.В.

Дата 12.02.2021 г.

Место для оттиска печати лица, составившего описание местоположения границ объекта



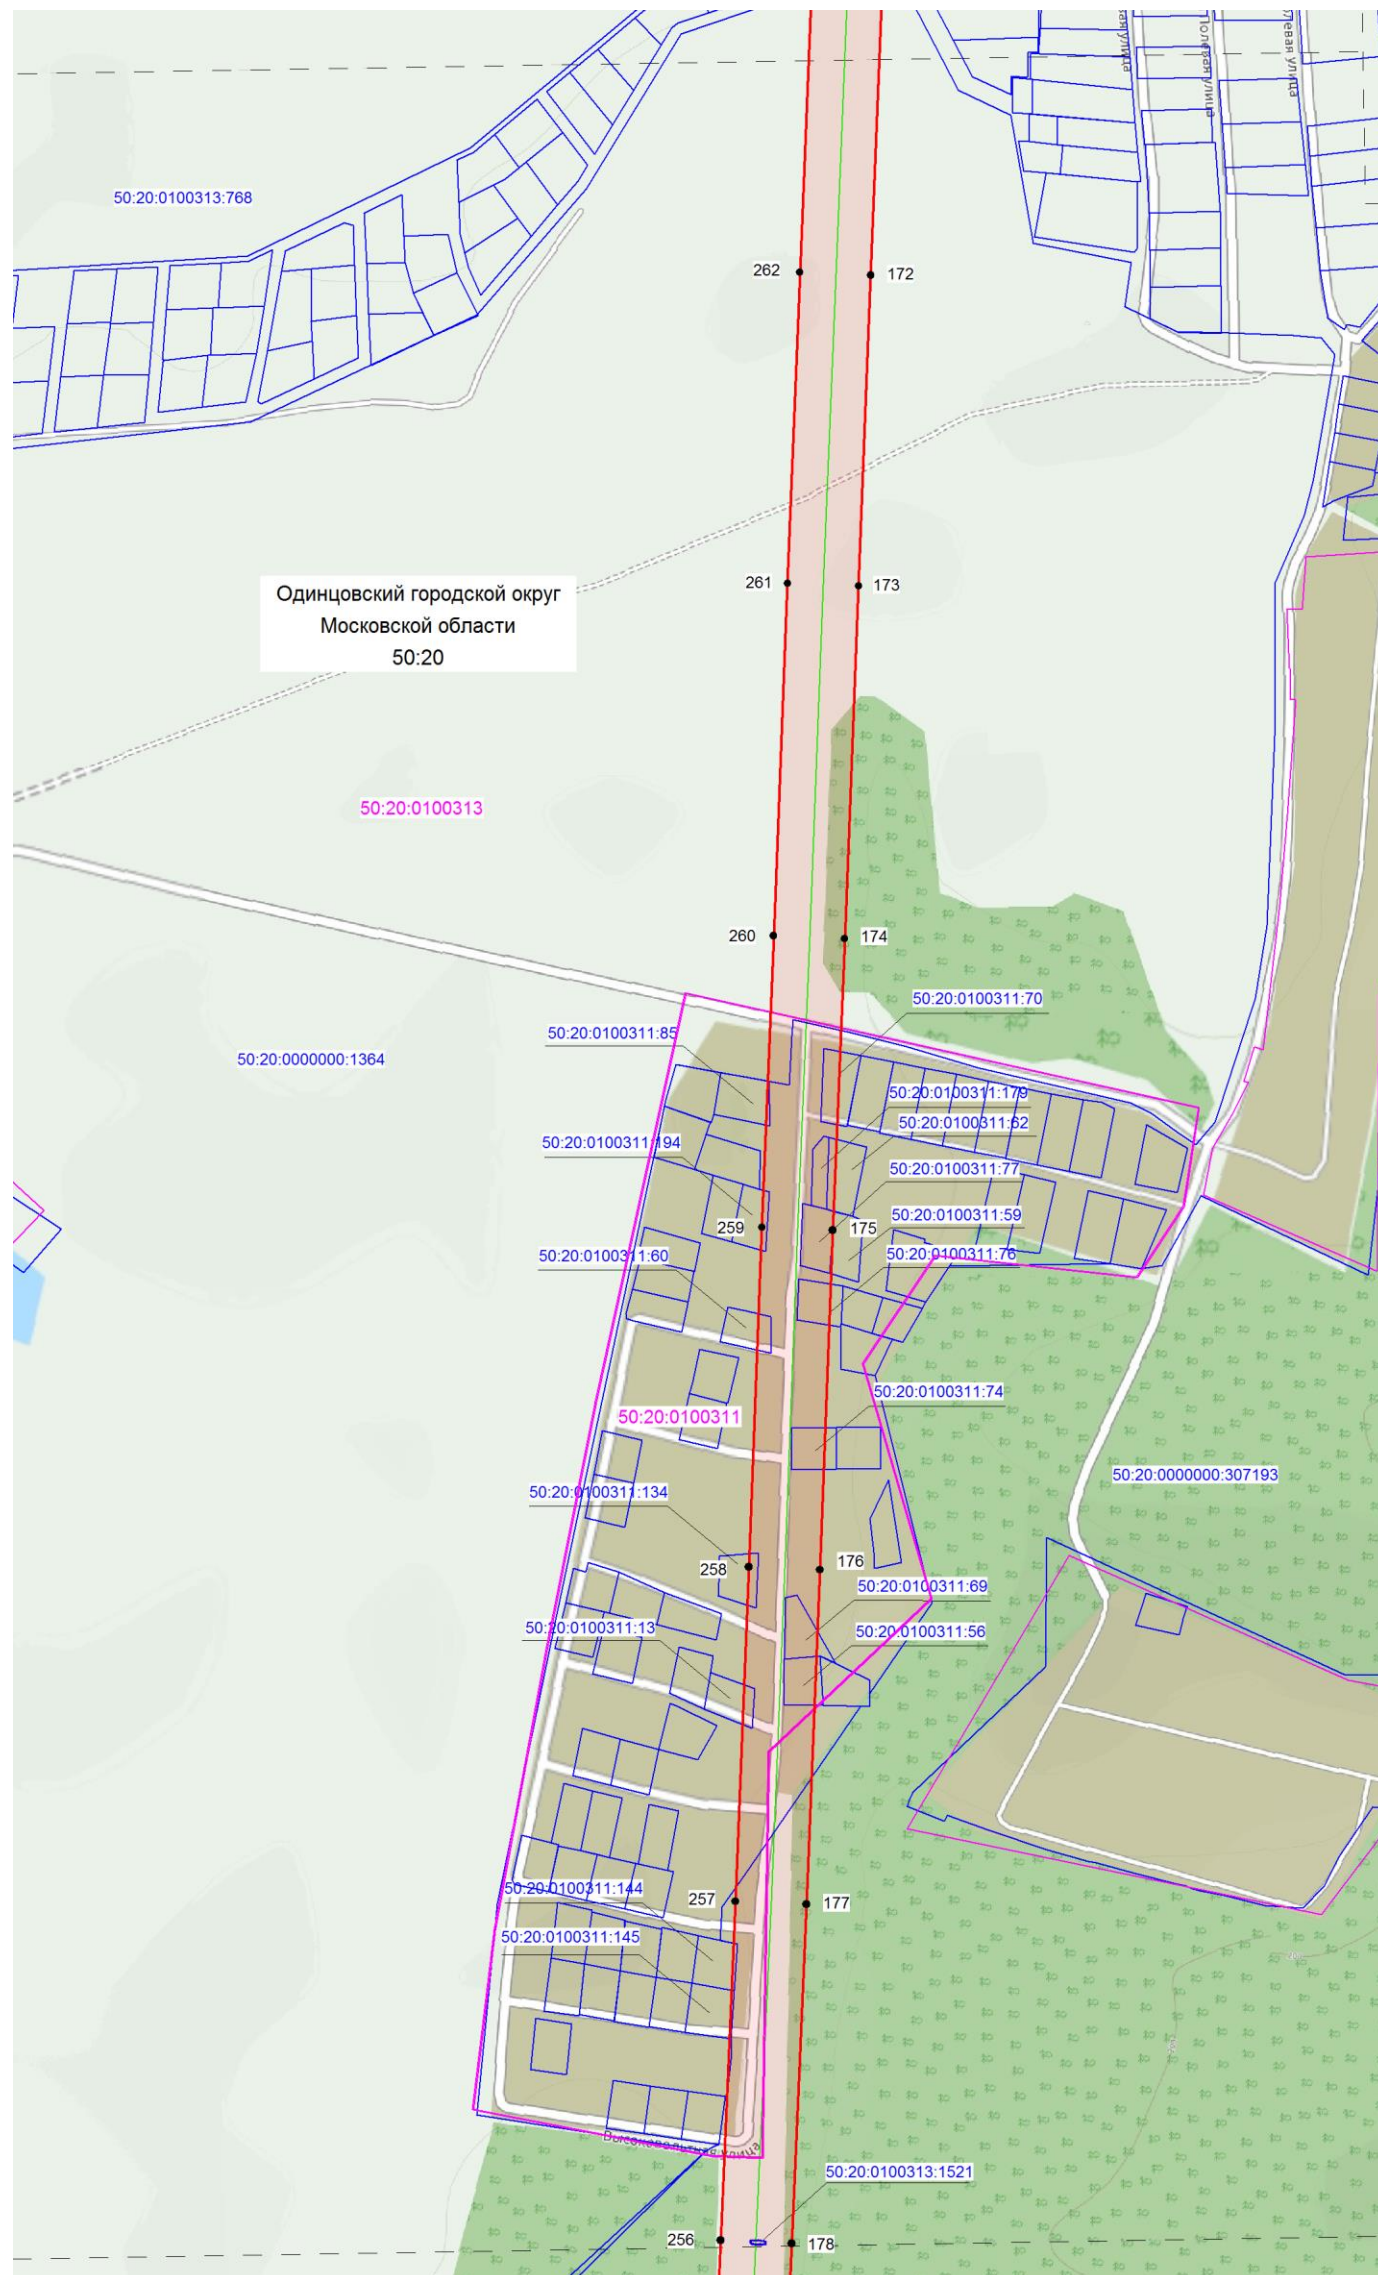

Масштаб 1: 5000

Используемые условные знаки и обозначения:

- - граница зоны публичного сервитута
- 260 - поворотная точка границы публичного сервитута
- 50:20:0100311 - номер кадастрового квартала
- - граница кадастрового квартала
- - существующая часть границы, имеющиеся в ЕГРН сведения, о которой достаточны для определения ее местоположения
- 50:20:0100311:85 - обозначение земельного участка
- - границы объекта, для которого устанавливается публичный сервитут


Кадастровый инженер

Хурчак Е.В.

Дата 12.02.2021 г.

Место для оттиска печати лица, составившего описание местоположения границ объекта



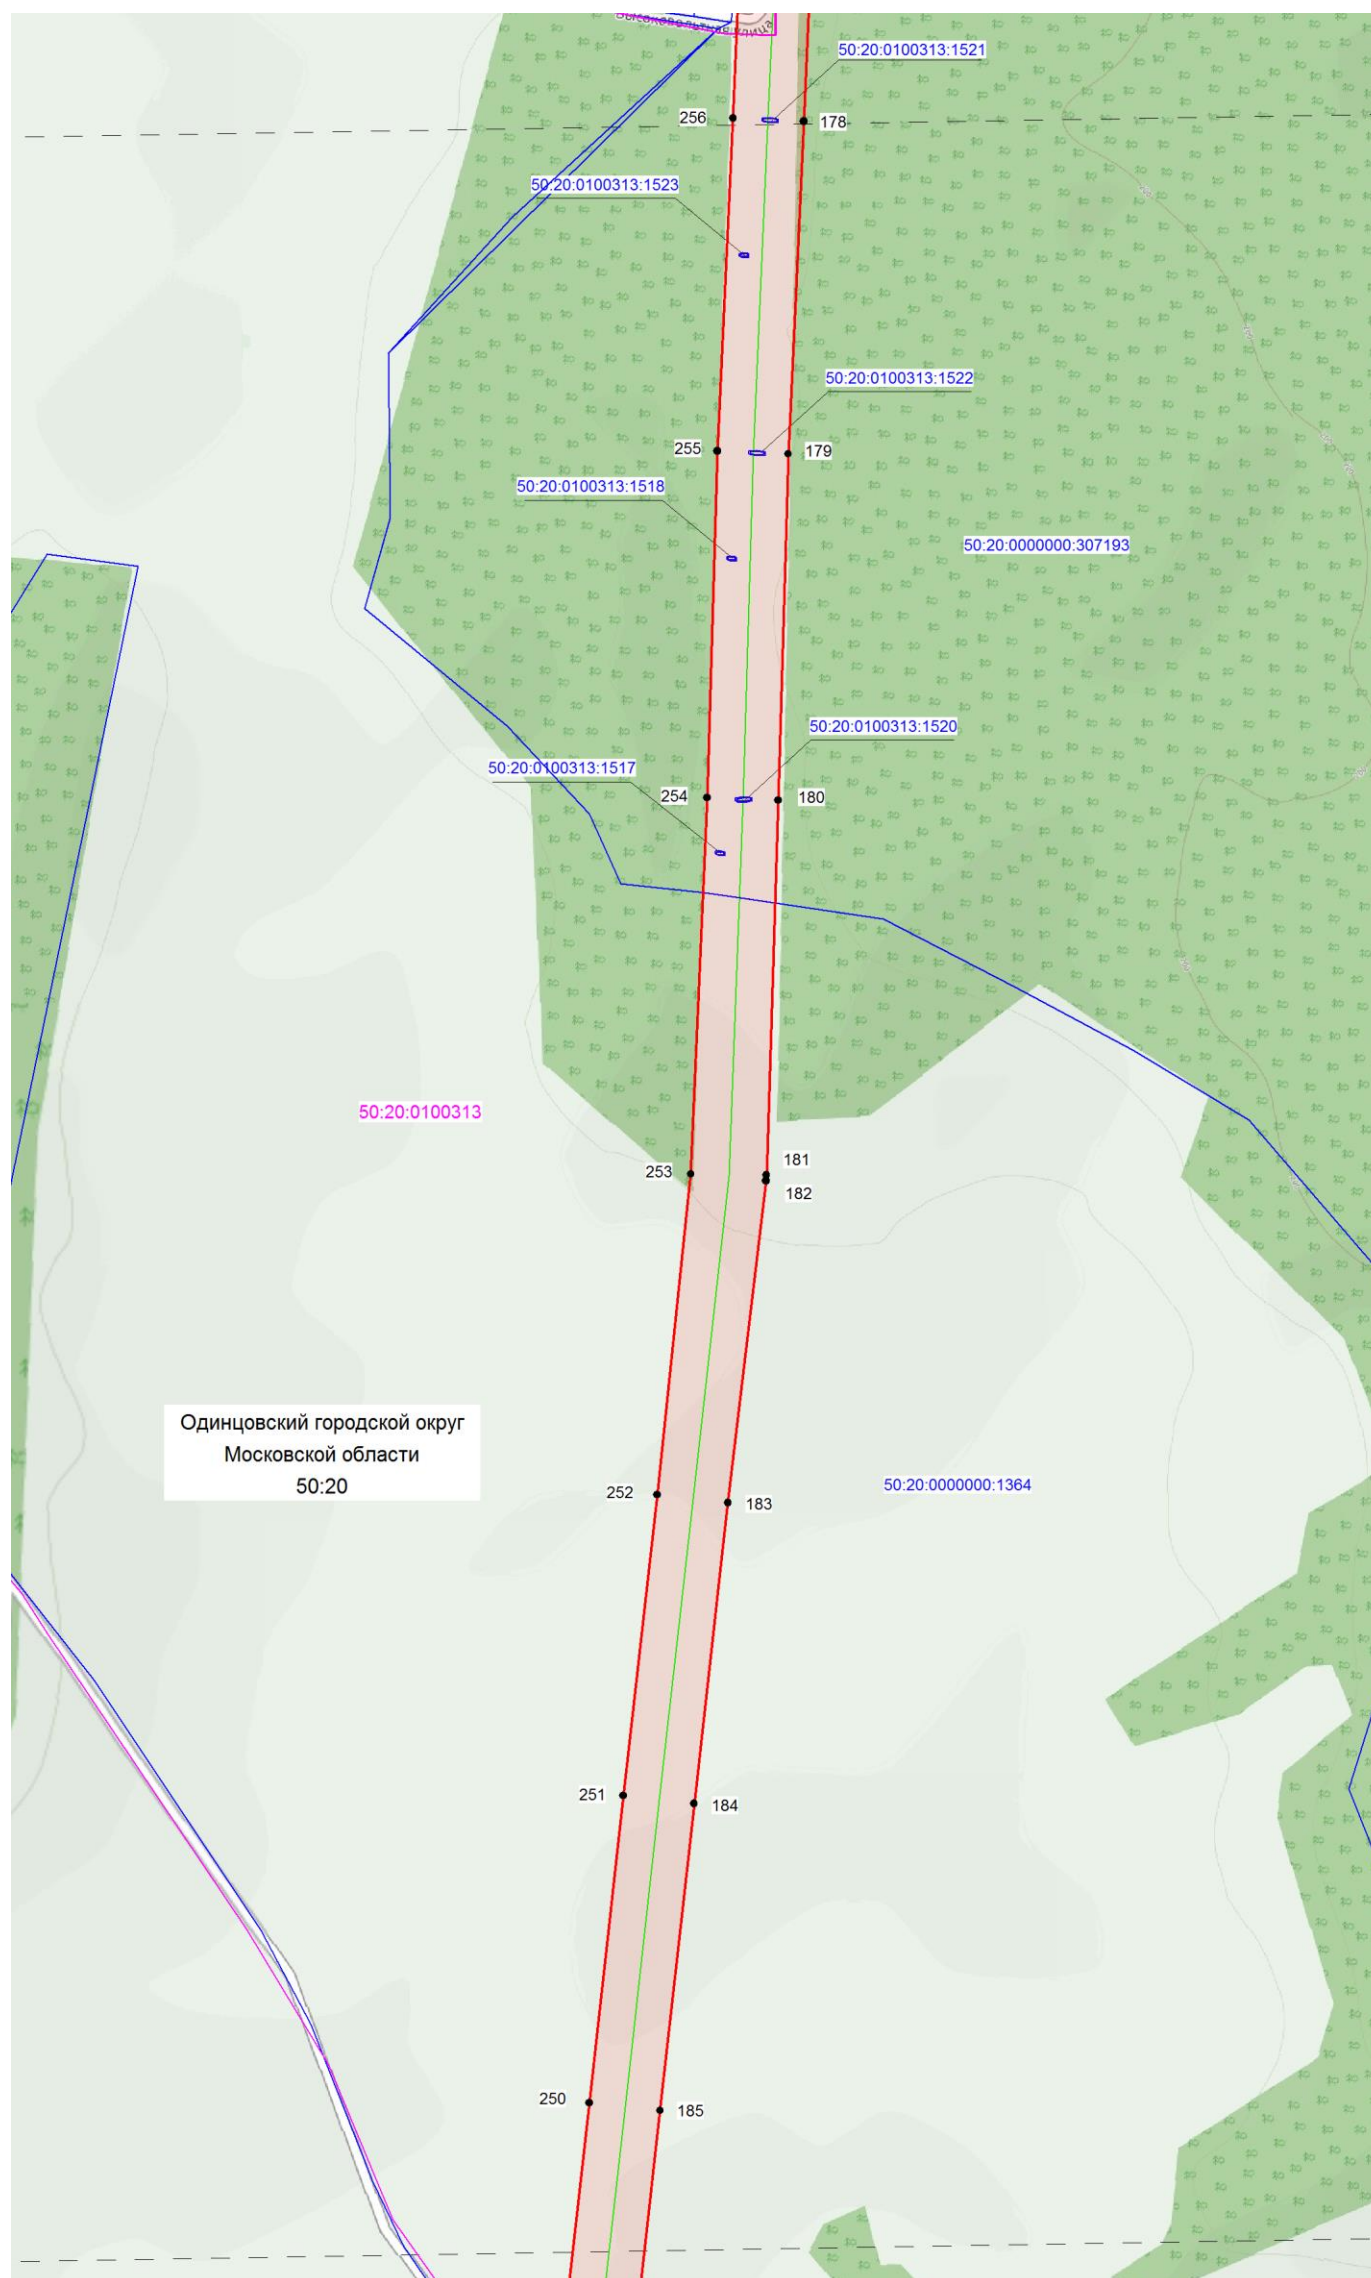

Масштаб 1: 5000

Используемые условные знаки и обозначения:

- - граница зоны публичного сервитута
- 183 - поворотная точка границы публичного сервитута
- 50:20:0100313 - номер кадастрового квартала
- - граница кадастрового квартала
- - существующая часть границы, имеющиеся в ЕГРН сведения, о которой достаточны для определения ее местоположения
- 50:20:0100313:1517 - обозначение земельного участка
- - границы объекта, для которого устанавливается публичный сервитут

Кадастровый инженер

Хурчак Е.В.

Дата 12.02.2021 г.

Место для оттиска печати лица, составившего описание местоположения границ объекта





Масштаб 1: 5000

Используемые условные знаки и обозначения:

- граница зоны публичного сервитута
- 190 - поворотная точка границы публичного сервитута
- 50:20:0100508 - номер кадастрового квартала
- граница кадастрового квартала
- существующая часть границы, имеющиеся в ЕГРН сведения, о которой достаточны для определения ее местоположения
- 50:20:0100508:53 - обозначение земельного участка
- границы объекта, для которого устанавливается публичный сервитут


Кадастровый инженер

Хурчак Е.В.

Дата 12.02.2021 г.

Место для оттиска печати лица, составившего описание местоположения границ объекта



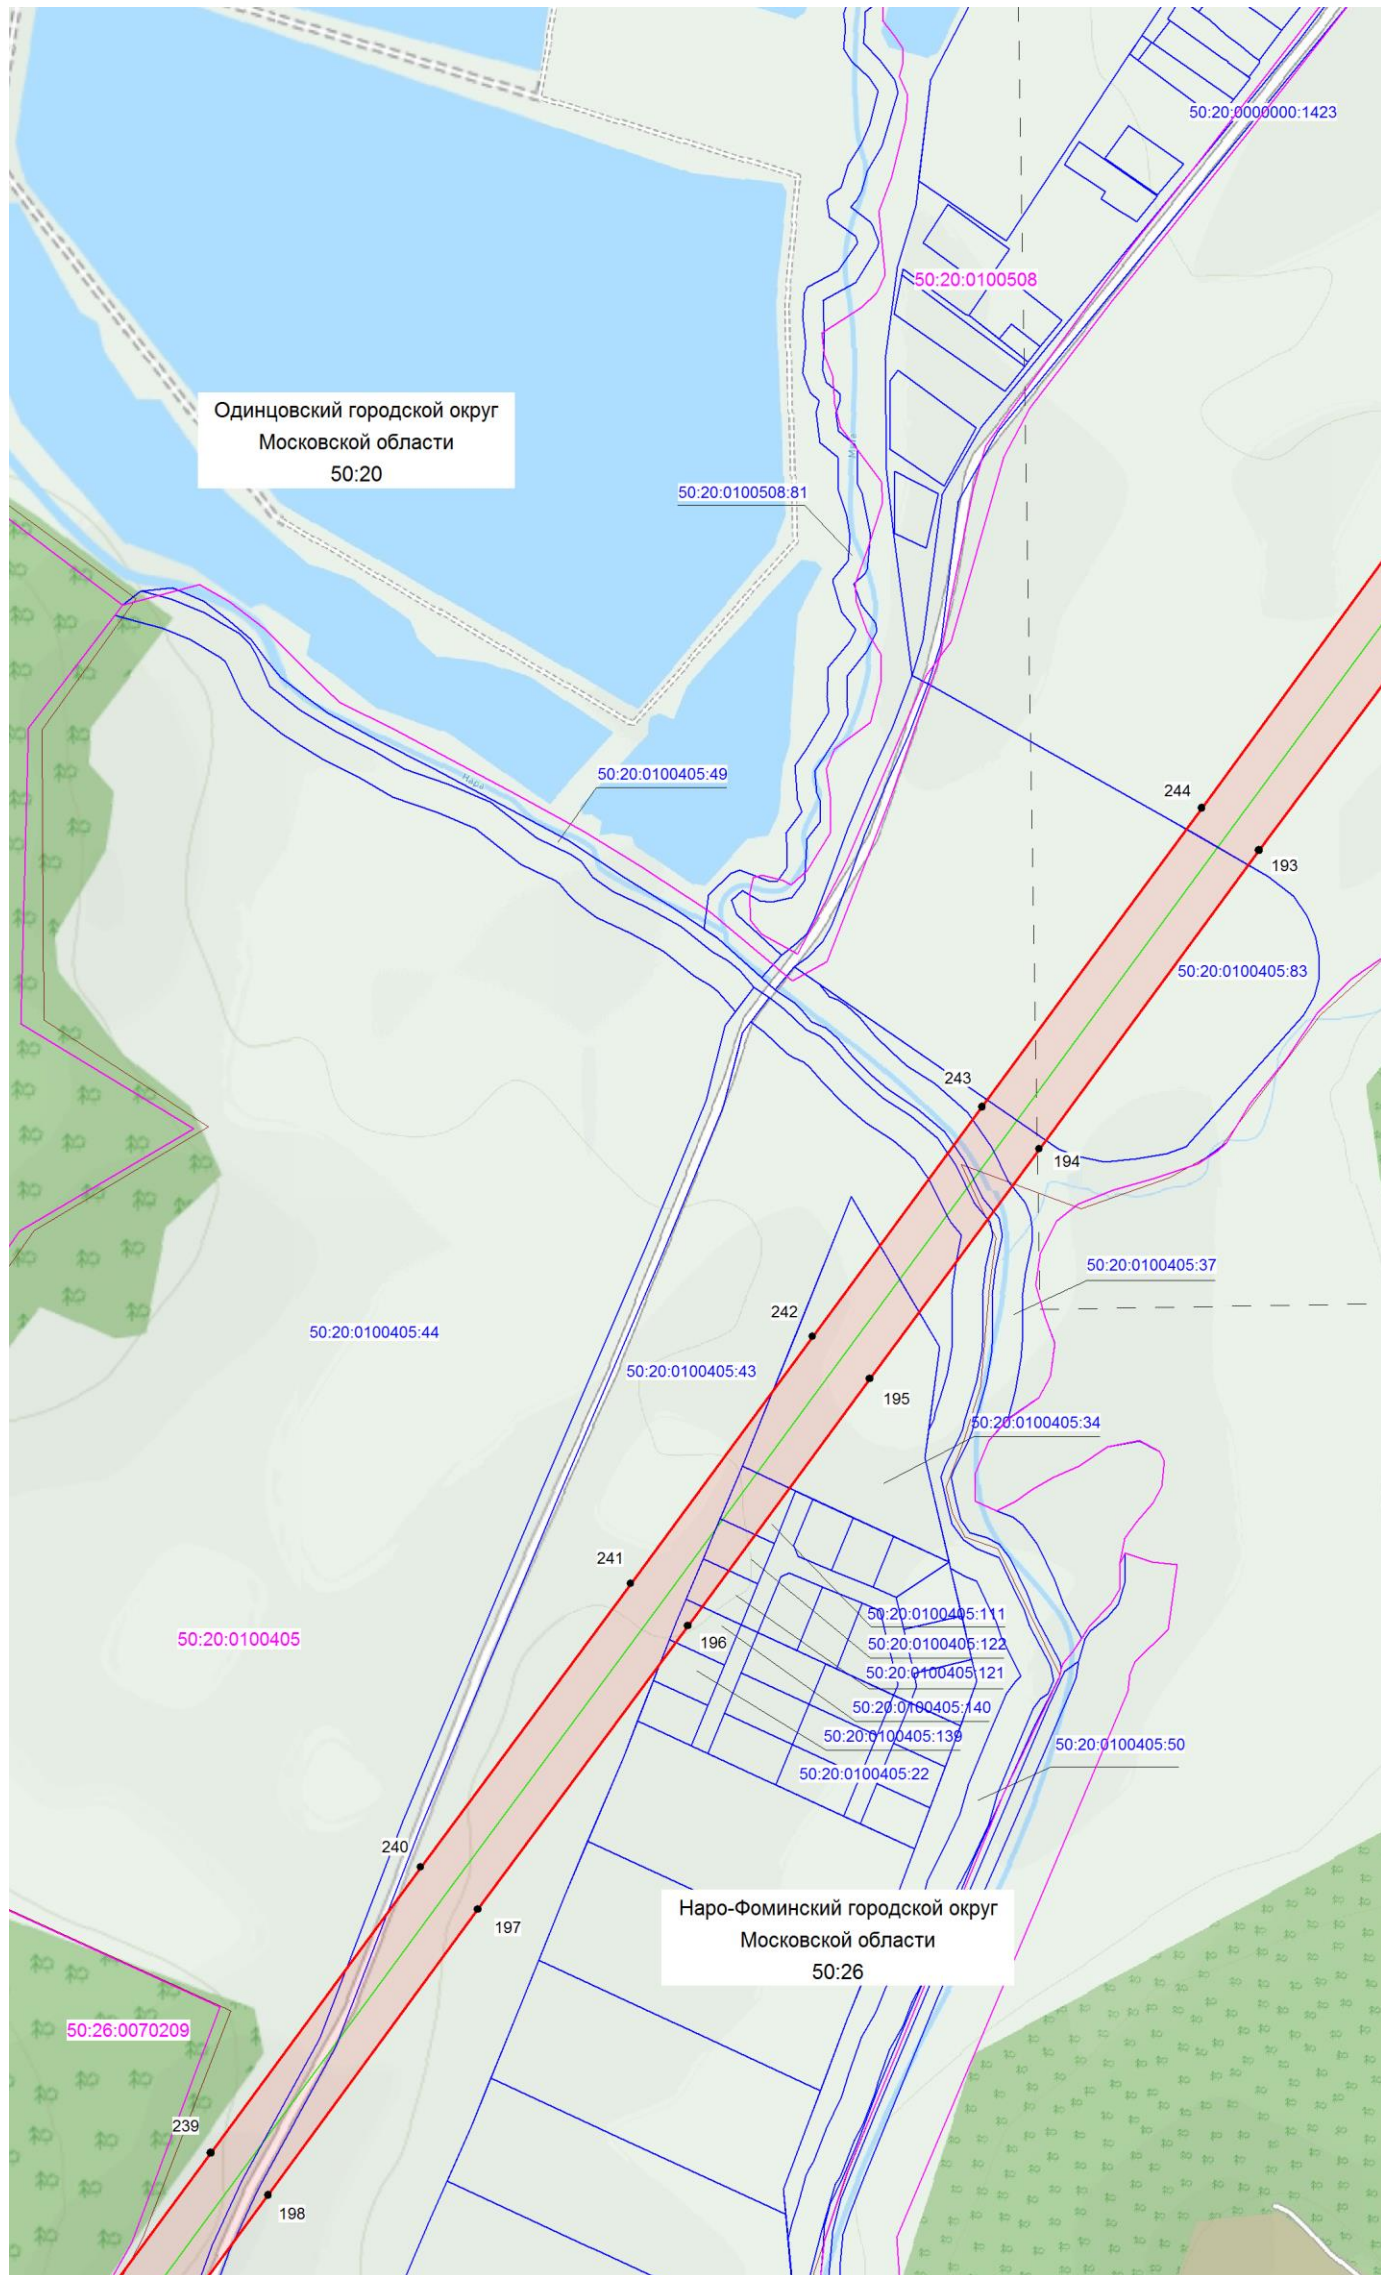

Масштаб 1: 5000

Используемые условные знаки и обозначения:


- - граница зоны публичного сервитута
- 195 - поворотная точка границы публичного сервитута
- 50:20:0100405 - номер кадастрового квартала
- (pink) - граница кадастрового квартала
- (blue) - существующая часть границы, имеющиеся в ЕГРН сведения, о которой достаточны для определения ее местоположения
- 50:20:0100405:139 - обозначение земельного участка
- (green) - границы объекта, для которого устанавливается публичный сервитут

Кадастровый инженер Хурчак Е.В.

Дата 12.02.2021 г.

Место для оттиска печати лица, составившего описание местоположения границ объекта



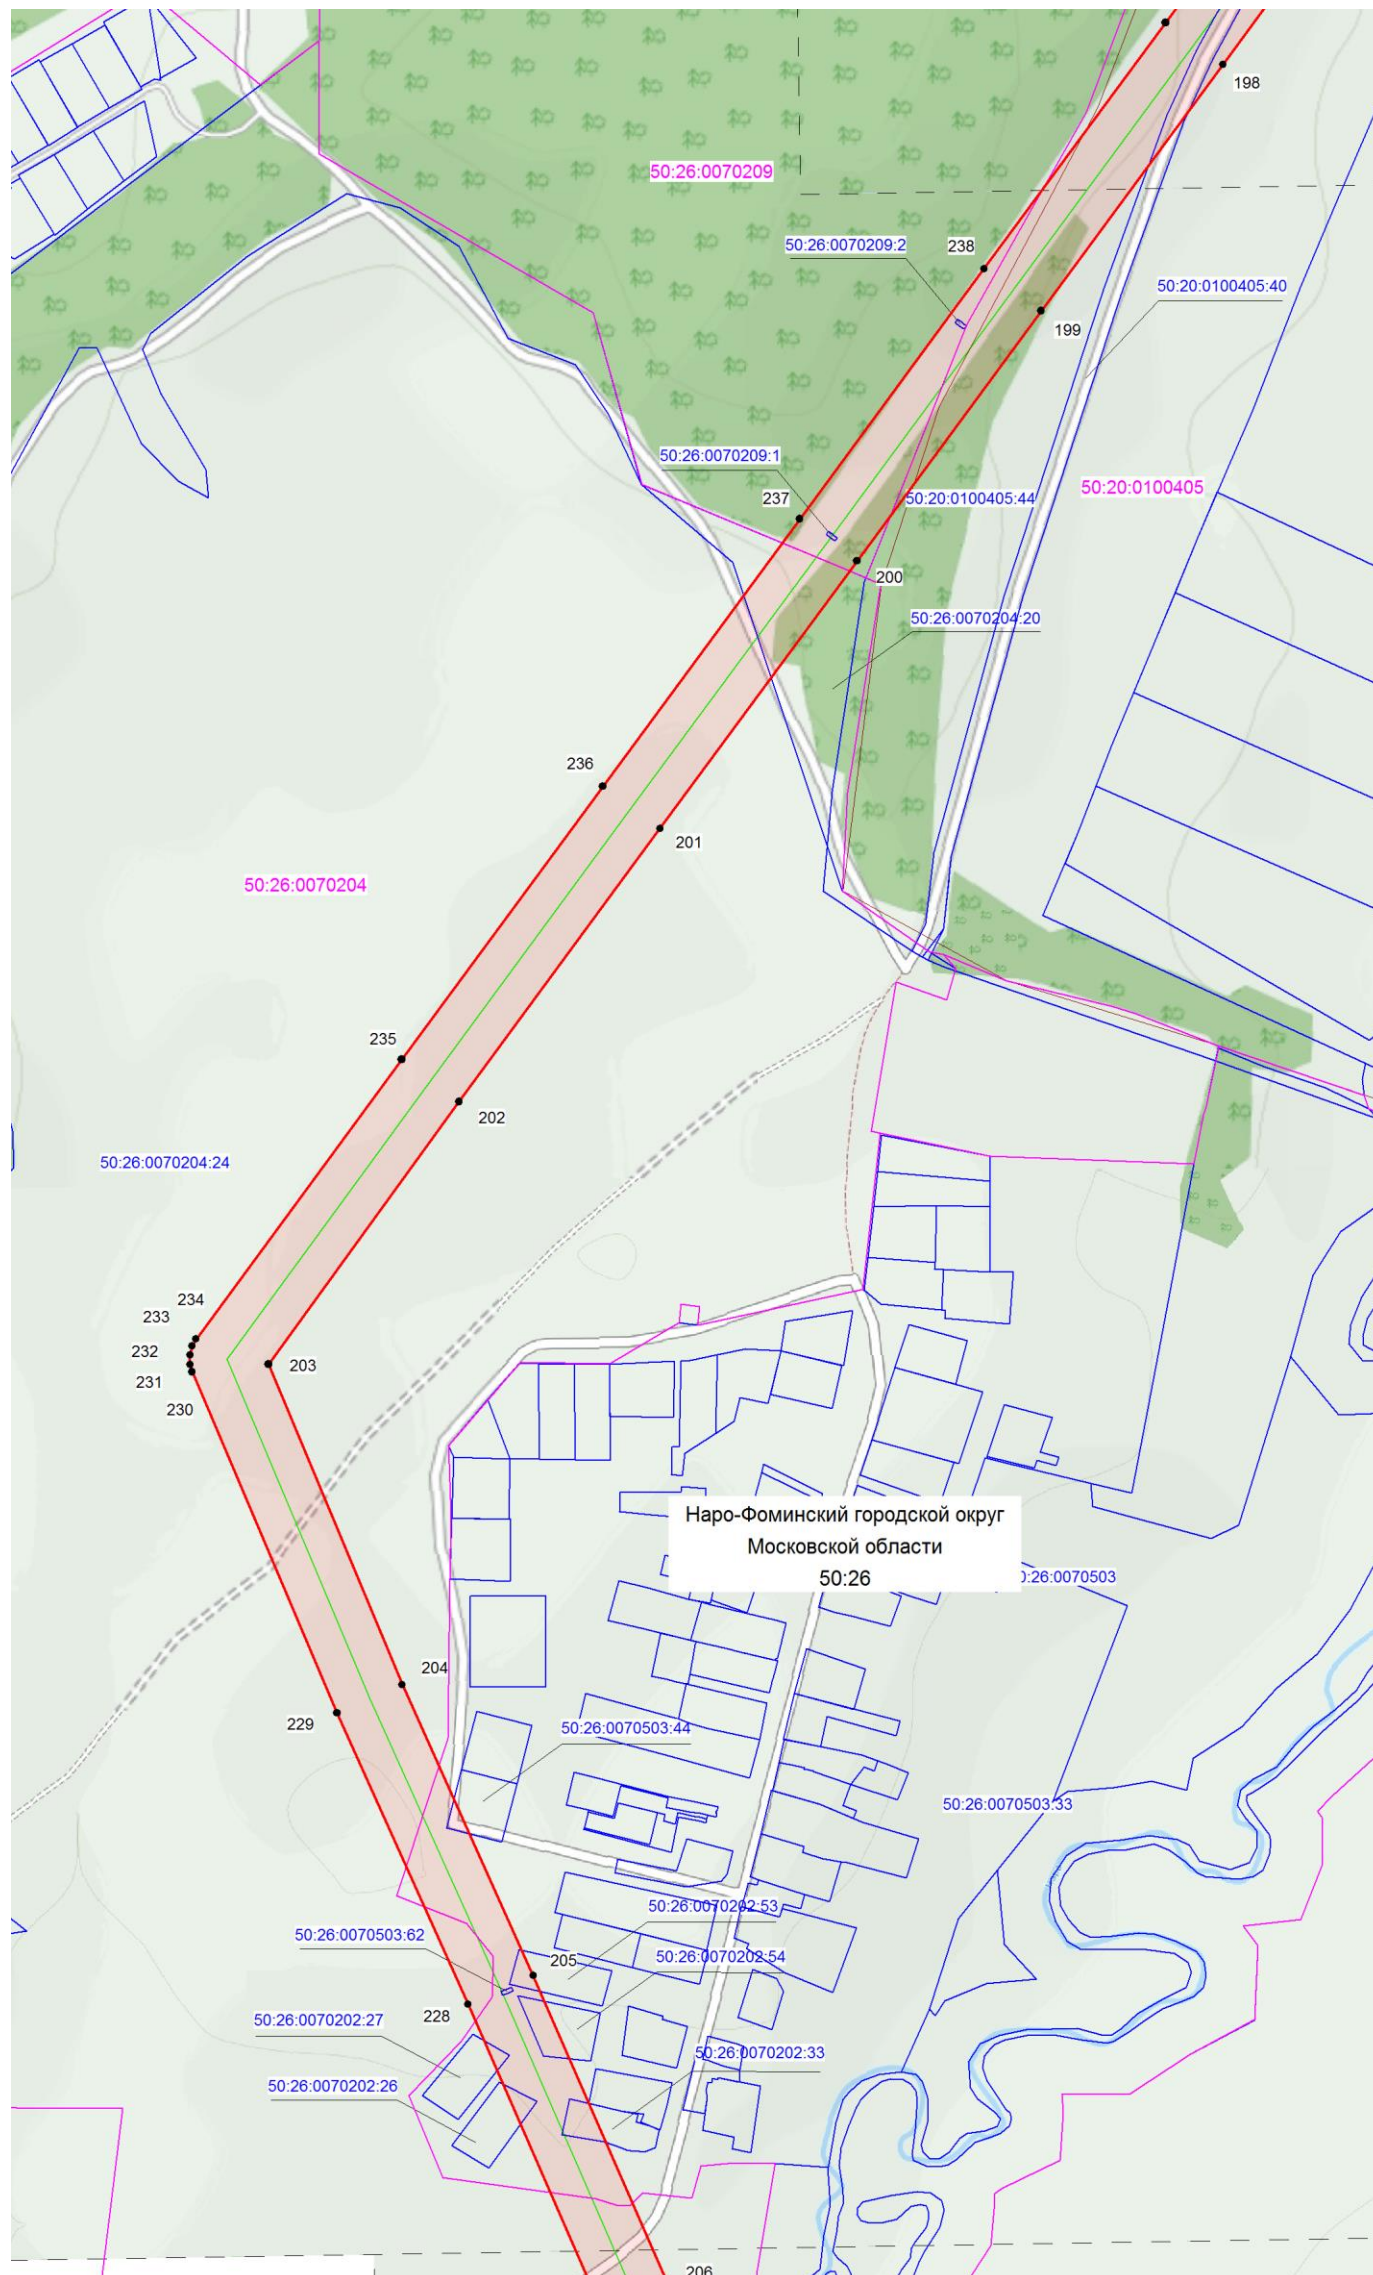

Масштаб 1: 5000

Используемые условные знаки и обозначения:

- - граница зоны публичного сервитута
- 229 - поворотная точка границы публичного сервитута
- 50:26:0070204 - номер кадастрового квартала
- - граница кадастрового квартала
- - существующая часть границы, имеющиеся в ЕГРН сведения, о которой достаточны для определения ее местоположения
- 50:26:0070204:24 - обозначение земельного участка
- - границы объекта, для которого устанавливается публичный сервитут


Кадастровый инженер

Хурчак Е.В.

Дата 12.02.2021 г.

Место для оттиска печати лица, составившего описание местоположения границ объекта



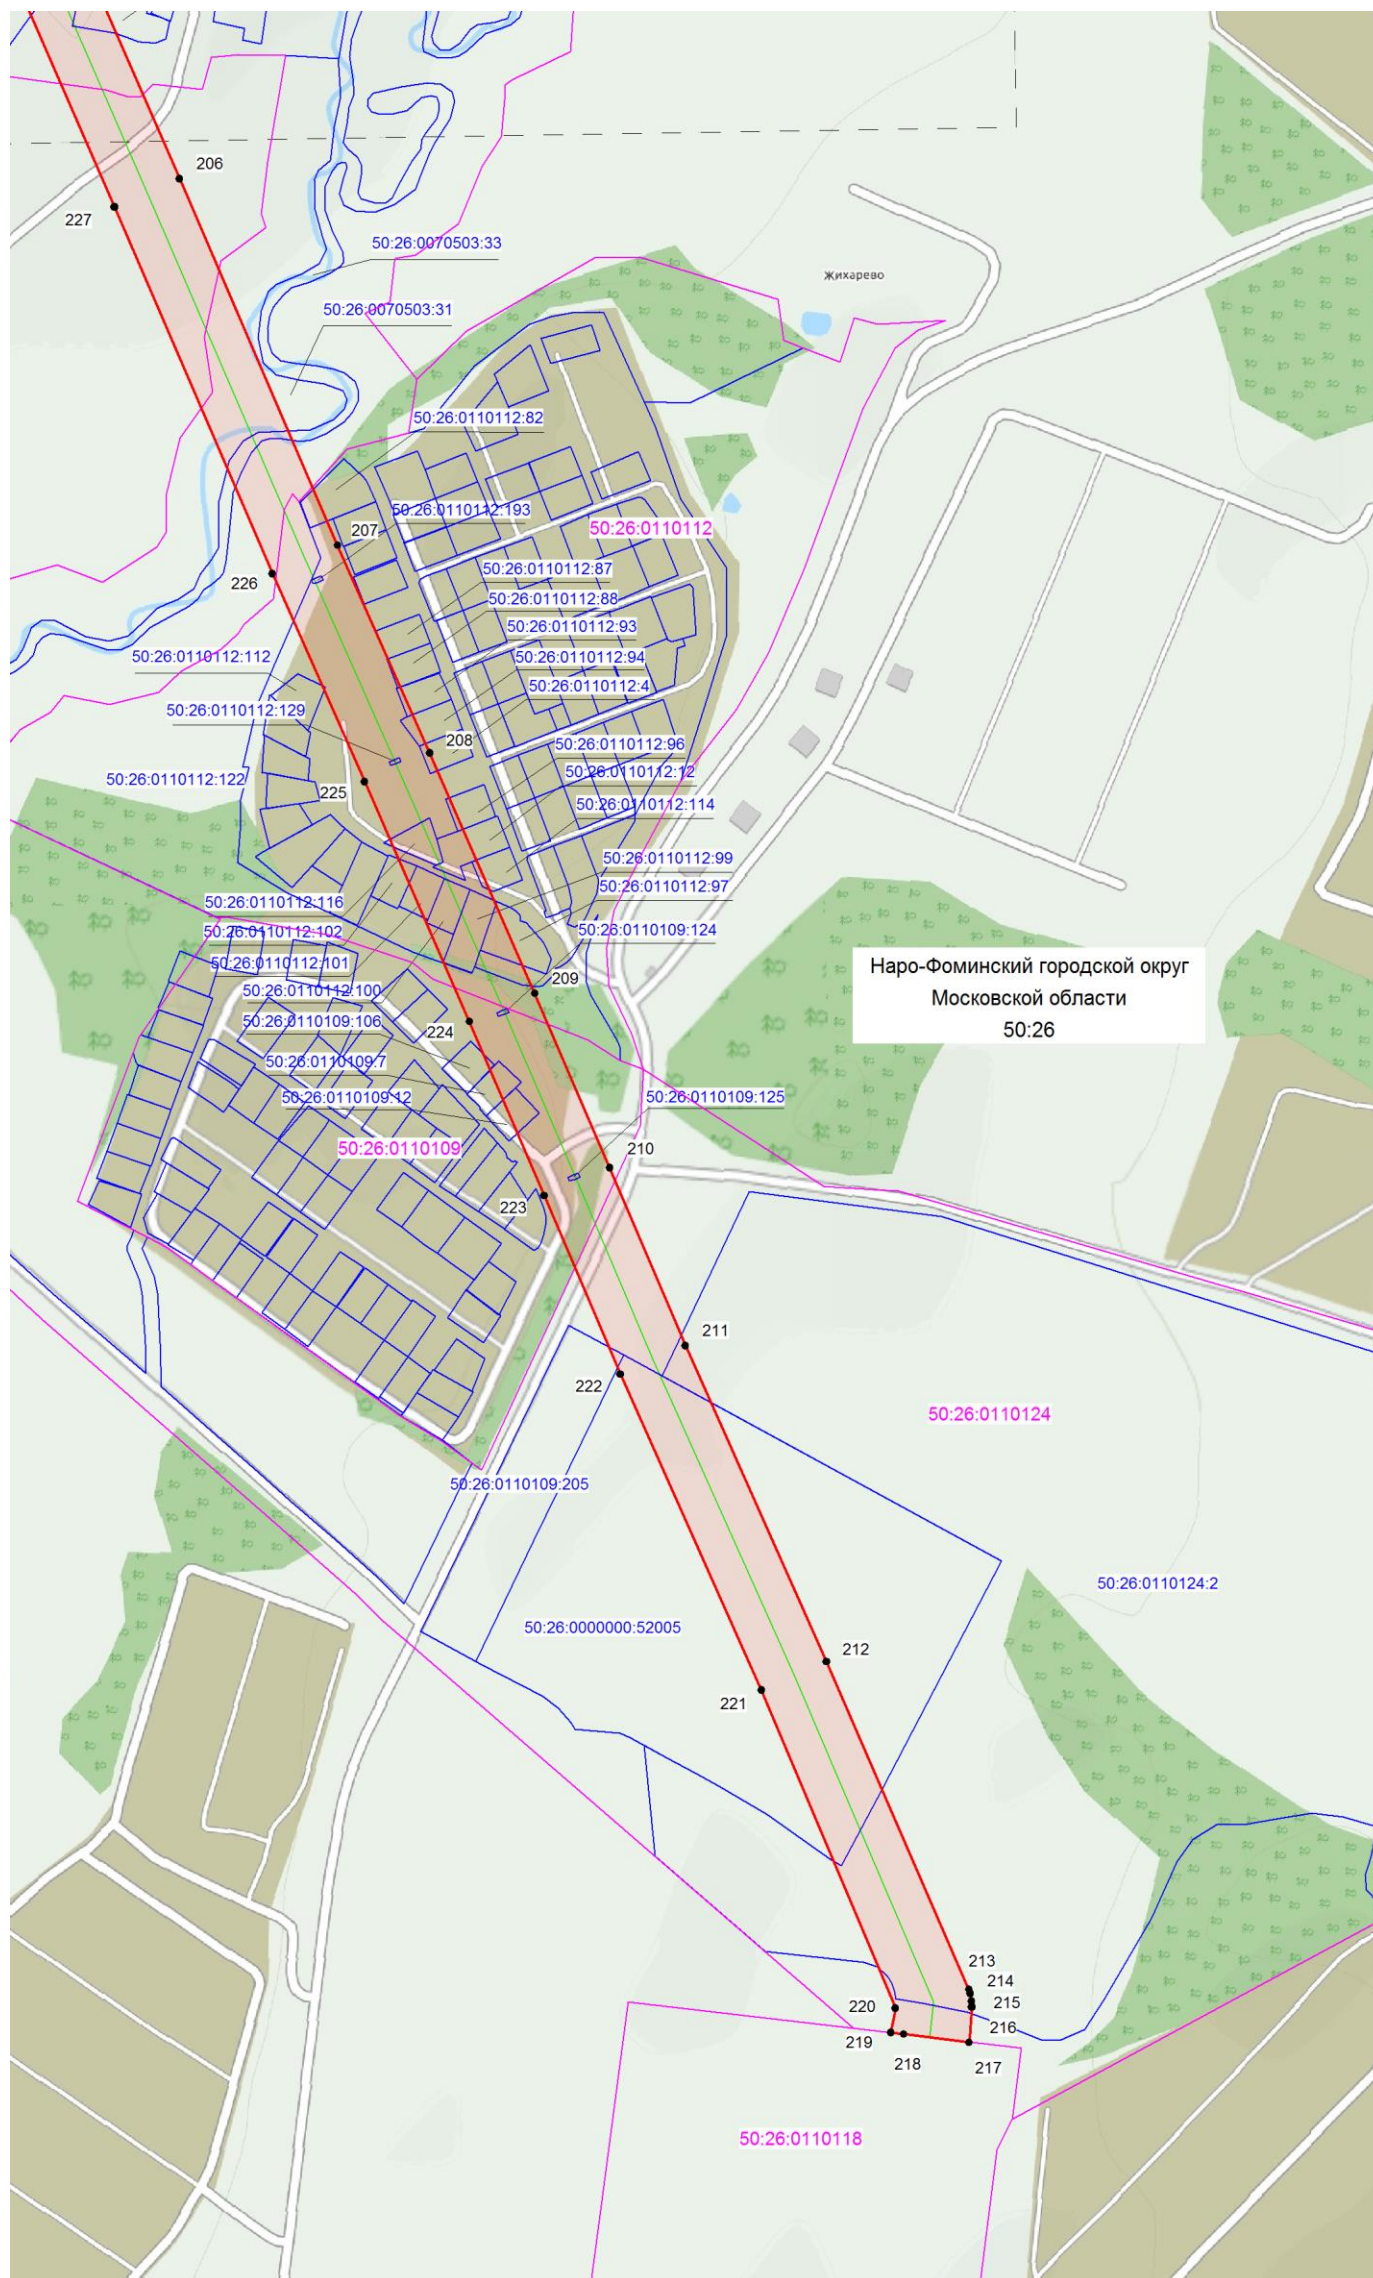

Наро-Фоминский городской округ
Московской области
50:26

Масштаб 1: 5000

Используемые условные знаки и обозначения:

- - граница зоны публичного сервитута
- 212 - поворотная точка границы публичного сервитута
- 50:26:0110124 - номер кадастрового квартала
- - граница кадастрового квартала
- - существующая часть границы, имеющиеся в ЕГРН сведения, о которой достаточны для определения ее местоположения
- 50:26:0110124:2 - обозначение земельного участка
- - границы объекта, для которого устанавливается публичный сервитут

Кадастровый инженер

Хурчак Е.В.

Дата 12.02.2021 г.

Место для оттиска печати лица, составившего описание местоположения границ объекта

