



МИНИСТЕРСТВО ИМУЩЕСТВЕННЫХ ОТНОШЕНИЙ МОСКОВСКОЙ ОБЛАСТИ

РАСПОРЯЖЕНИЕ

19 АВГ 2021

№ 15 ВР-1494

Московская область

Об установлении публичного сервитута в интересах публичного акционерного общества «Россети Московский регион» на землях и частях земельных участков, расположенных на территории Рузского городского округа и Наро-Фоминского городского округа Московской области, в целях размещения существующего объекта электросетевого хозяйства ВЛ 35 кВ «Верея – Колодкио 2 с отпайкой на ПС Субботино»

В соответствии со статьей 23, главой V.7 Земельного кодекса Российской Федерации, статьей 3.6 Федерального закона от 25.10.2001 № 137-ФЗ «О введении в действие Земельного кодекса Российской Федерации», пунктом 1.7 части 1 статьи 4, статьей 17 Закона Московской области от 07.06.1996 № 23/96-ОЗ «О регулировании земельных отношений в Московской области», Законом Московской области от 05.12.2014 № 164/2014-ОЗ «О видах объектов областного значения, подлежащих отображению на схемах территориального планирования Московской области, видах объектов местного значения муниципального района, поселения, городского округа, подлежащих отображению на схеме территориального планирования муниципального района, генеральном плане поселения, генеральном плане городского округа Московской области», Приказом Минэкономразвития России от 10.10.2018 № 542 «Об утверждении требований к форме ходатайства об установлении публичного сервитута, содержанию обоснования необходимости установления публичного сервитута», постановлением Правительства Московской области от 29.10.2007 № 842/27 «Об утверждении Положения о Министерстве имущественных отношений Московской области», на основании ходатайства публичного акционерного общества «Россети Московский регион» от 19.04.2021 № 104, сводного заключения Министерства имущественных отношений Московской области от 02.08.2021 № 109-3, принимая во внимание, что порядок установления охранных зон объектов электросетевого хозяйства и особых условий использования земельных участков, расположенных в границах таких зон утверждены постановлением Правительства Российской Федерации от 24.02.2009 № 160 «О порядке установления охранных зон объектов электросетевого хозяйства и особых условий использования земельных участков, расположенных в границах таких зон»:

1. Установить:

- сроком на 49 (сорок девять) лет безвозмездный публичный сервитут в интересах публичного акционерного общества «Россети Московский регион» ИНН 5036065113, ОГРН 1057746555811 в целях размещения существующего объекта электросетевого хозяйства ВЛ 35 кВ «Верёя – Колодкино 2 с отпайкой на ПС Субботино», с кадастровым номером 50:26:0050101:2264, находящегося в собственности публичного акционерного общества «Россети Московский регион» (запись государственной регистрации права № 50-50-26/082/2005-229 от 19.12.2005), на землях и частях земельных участков, указанных в приложении № 1 к настоящему распоряжению;

- следующий срок, в течение которого использование земельных участков и (или) расположенных на них объектов недвижимого имущества в соответствии с их разрешенным использованием будет невозможно или существенно затруднено в связи с осуществлением сервитута:

- не более 1 года;

- не более 3 месяцев в отношении земельных участков, предназначенных для жилищного строительства (в том числе индивидуального жилищного строительства), ведения личного подсобного хозяйства, садоводства, огородничества;

- следующие сроки и график проведения ремонтно-эксплуатационных работ по обслуживанию инженерного сооружения (при необходимости) в отношении земельных участков, находящихся в государственной или муниципальной собственности и не предоставленных гражданам или юридическим лицам: ежегодно с 1 января до 31 декабря.

2. Утвердить границы публичного сервитута согласно приложению № 2 к настоящему распоряжению.

3. Управлению земельной политики обеспечить (О.В. Баданова):

- направление копии настоящего распоряжения, а также сведений о лицах, являющихся правообладателями земельных участков, сведений о лицах, подавших заявления об учете их прав (обременений прав) на земельные участки, способах связи с ними, копий документов, подтверждающих права указанных лиц на земельные участки публичному акционерному обществу «Россети Московский регион» в течение пяти рабочих дней со дня принятия настоящего распоряжения;

- направление копии настоящего распоряжения правообладателям земельных участков, в отношении которых принято решение об установлении публичного сервитута, с уведомлением о вручении по почтовым адресам и адресам электронной почты, указанным в выписках из Единого государственного реестра недвижимости и в заявлениях об учете прав (обременений прав) на земельные участки в срок не более чем пять рабочих дней со дня его принятия;

- направление копии настоящего распоряжения администрации Рузского городского округа и Наро-Фоминского городского округа Московской области в течение одного рабочего дня с момента его принятия.

4. Управлению оформления прав и реестра собственности (А.А. Натаров):

- внести в реестр имущества, находящегося в собственности Московской области, сведения об установлении публичных сервитутов на частях земельных участков, находящихся в собственности Московской области, указанных в приложении № 1 к настоящему распоряжению;

- направить копию настоящего распоряжения в федеральный орган исполнительной власти, уполномоченный Правительством Российской Федерации на осуществление государственного кадастрового учета, государственной регистрации прав, ведение Единого государственного реестра недвижимости и предоставление сведений, содержащихся в Едином государственном реестре недвижимости, в том числе с использованием единой системы межведомственного электронного взаимодействия, в срок не более чем пять рабочих дней со дня принятия настоящего распоряжения.

5. Управлению государственных предприятий, учреждений и акционерных обществ (Д.В. Малкову) обеспечить размещение (опубликование) настоящего распоряжения на сайте Министерства имущественных отношений Московской области в информационно-телекоммуникационной сети «Интернет» в течение пяти рабочих дней с момента его принятия.

6. Администрации Рузского городского округа и Наро-Фоминского городского округа Московской области совместно с публичным акционерным обществом «Россети Московский регион» обеспечить опубликование настоящего распоряжения (за исключением приложений к нему) в порядке, установленном для официального опубликования (обнародования) муниципальных правовых актов уставом городского округа, в течение пяти рабочих дней со дня его принятия.

7. Публичному акционерному обществу «Россети Московский регион»:

- привести земельные участки, указанные в приложении № 1 к настоящему распоряжению, в состояние, пригодное для их использования в соответствии с разрешенным использованием, в срок не позднее чем три месяца после завершения строительства, капитального или текущего ремонта, реконструкции, эксплуатации, консервации, сноса инженерного сооружения, для размещения которого установлен публичный сервитут;

- направить в Министерство имущественных отношений Московской области подготовленные в соответствии с приложением № 2 к настоящему распоряжению сведения о границах публичного сервитута в электронном виде в формате XML в течение трех рабочих дней с момента принятия распоряжения.

8. Контроль за выполнением настоящего распоряжения оставляю за собой.

Заместитель министра
имущественных отношений
Московской области



С.В. Бозриков

№ п/п	Кадастровый номер земельного участка:	Приложение № 1 к распоряжению Минмособлимуущества от № 19.08.2021 15BP-1494
		Муниципальный район/городской округ:
1	50:19:0000000:20962	Рузский г.о.
2	50:19:0000000:21246	Рузский г.о.
3	50:19:0000000:23383	Рузский г.о.
4	50:19:0060209:142	Рузский г.о.
5	50:19:0060209:145	Рузский г.о.
6	50:19:0060209:166	Рузский г.о.
7	50:19:0060209:167	Рузский г.о.
8	50:19:0060209:168	Рузский г.о.
9	50:19:0060209:169	Рузский г.о.
10	50:19:0060210:10	Рузский г.о.
11	50:19:0060210:11	Рузский г.о.
12	50:19:0060210:117	Рузский г.о.
13	50:19:0060210:120	Рузский г.о.
14	50:19:0060210:125	Рузский г.о.
15	50:19:0060210:46	Рузский г.о.
16	50:19:0060210:47	Рузский г.о.
17	50:19:0060210:56	Рузский г.о.
18	50:19:0060210:57	Рузский г.о.
19	50:19:0060210:58	Рузский г.о.
20	50:19:0060210:59	Рузский г.о.

21	50:19:0060210:60	Рузский г.о.
22	50:19:0060210:61	Рузский г.о.
23	50:19:0060210:62	Рузский г.о.
24	50:19:0060210:63	Рузский г.о.
25	50:19:0060210:64	Рузский г.о.
26	50:19:0060210:65	Рузский г.о.
27	50:19:0060210:66	Рузский г.о.
28	50:19:0060210:78	Рузский г.о.
29	50:19:0060210:79	Рузский г.о.
30	50:26:0031203:393	Наро-Фоминский г.о.
31	50:26:0031501:725	Наро-Фоминский г.о.
32	50:26:0031501:728	Наро-Фоминский г.о.
33	50:26:0031501:737	Наро-Фоминский г.о.
34	50:26:0031503:7	Наро-Фоминский г.о.
35	50:26:0031505:1	Наро-Фоминский г.о.
36	50:26:0031506:13	Наро-Фоминский г.о.
37	50:26:0031506:14	Наро-Фоминский г.о.
38	50:26:0031506:3	Наро-Фоминский г.о.
39	50:26:0031506:4	Наро-Фоминский г.о.
40	50:26:0050701:14	Наро-Фоминский г.о.
41	50:26:0050701:82	Наро-Фоминский г.о.
42	50:26:0050701:83	Наро-Фоминский г.о.
43	50:26:0050701:84	Наро-Фоминский г.о.
44	50:26:0050701:85	Наро-Фоминский г.о.

45	50:26:0050701:9	Наро-Фоминский г.о.
46	50:26:0050802:115	Наро-Фоминский г.о.
47	50:26:0050802:130	Наро-Фоминский г.о.
48	50:26:0050802:137	Наро-Фоминский г.о.
49	50:26:0050802:138	Наро-Фоминский г.о.
50	50:26:0051001:378	Наро-Фоминский г.о.
51	50:26:0051001:5	Наро-Фоминский г.о.
52	50:26:0051001:93	Наро-Фоминский г.о.
53	50:26:0051001:94	Наро-Фоминский г.о.
54	50:26:0051001:95	Наро-Фоминский г.о.
55	50:26:0051002:1	Наро-Фоминский г.о.
56	50:26:0051002:14	Наро-Фоминский г.о.
57	50:26:0051002:27	Наро-Фоминский г.о.
58	50:26:0051002:28	Наро-Фоминский г.о.
59	50:26:0051002:8	Наро-Фоминский г.о.
60	50:26:0051102:69	Наро-Фоминский г.о.
61	50:26:0051102:70	Наро-Фоминский г.о.
62	50:26:0051102:71	Наро-Фоминский г.о.
63	50:26:0051102:72	Наро-Фоминский г.о.
64	50:26:0051102:73	Наро-Фоминский г.о.
65	50:26:0051102:74	Наро-Фоминский г.о.
66	50:26:0051102:75	Наро-Фоминский г.о.
67	50:26:0051102:76	Наро-Фоминский г.о.
68	50:26:0051102:77	Наро-Фоминский г.о.
69	50:26:0051102:9	Наро-Фоминский г.о.

70	50:26:0060101:42	Наро-Фоминский г.о.
71	50:26:0060102:1	Наро-Фоминский г.о.
72	50:26:0060102:6	Наро-Фоминский г.о.
73	50:26:0060102:7	Наро-Фоминский г.о.
74	50:26:0060204:1	Наро-Фоминский г.о.
75	50:26:0060204:4	Наро-Фоминский г.о.
76	50:26:0060205:189	Наро-Фоминский г.о.
77	50:26:0060205:3	Наро-Фоминский г.о.
78	50:26:0060301:250	Наро-Фоминский г.о.
79	50:26:0060301:254	Наро-Фоминский г.о.
80	50:26:0060301:255	Наро-Фоминский г.о.
81	50:26:0060301:265	Наро-Фоминский г.о.
82	50:26:0060301:27	Наро-Фоминский г.о.
83	50:26:0060301:28	Наро-Фоминский г.о.
84	50:26:0060301:54	Наро-Фоминский г.о.
85	50:26:0060301:6	Наро-Фоминский г.о.
86	50:26:0060301:77	Наро-Фоминский г.о.
87	50:26:0060301:86	Наро-Фоминский г.о.
88	50:26:0060301:88	Наро-Фоминский г.о.
89	50:26:0060301:95	Наро-Фоминский г.о.
90	50:26:0060301:96	Наро-Фоминский г.о.
91	50:26:0060301:97	Наро-Фоминский г.о.
92	50:26:0060304:3	Наро-Фоминский г.о.
93	50:26:0060304:8	Наро-Фоминский г.о.
94	50:26:0060404:114	Наро-Фоминский г.о.

95	50:26:0060404:116	Наро-Фоминский г.о.
96	50:26:0060404:158	Наро-Фоминский г.о.
97	50:26:0060404:201	Наро-Фоминский г.о.
98	50:26:0060404:256	Наро-Фоминский г.о.
99	50:26:0060404:279	Наро-Фоминский г.о.
100	50:26:0060404:338	Наро-Фоминский г.о.
101	50:26:0060404:339	Наро-Фоминский г.о.
102	50:26:0060404:371	Наро-Фоминский г.о.
103	50:26:0060404:380	Наро-Фоминский г.о.
104	50:26:0060404:458	Наро-Фоминский г.о.
105	50:26:0060404:469	Наро-Фоминский г.о.
106	50:26:0060404:541	Наро-Фоминский г.о.
107	50:26:0060404:586	Наро-Фоминский г.о.
108	50:26:0060404:604	Наро-Фоминский г.о.
109	50:26:0060404:625	Наро-Фоминский г.о.
110	50:26:0060404:673	Наро-Фоминский г.о.
111	50:26:0060406:1	Наро-Фоминский г.о.
112	50:26:0060406:3	Наро-Фоминский г.о.
113	50:26:0060406:38	Наро-Фоминский г.о.
114	50:26:0060406:46	Наро-Фоминский г.о.
115	50:26:0060406:53	Наро-Фоминский г.о.
116	50:26:0060406:54	Наро-Фоминский г.о.
117	50:26:0060406:59	Наро-Фоминский г.о.
118	50:26:0060406:60	Наро-Фоминский г.о.

119	50:26:0060406:61	Наро-Фоминский г.о.
120	50:26:0060406:7	Наро-Фоминский г.о.
121	50:26:0060406:93	Наро-Фоминский г.о.
122	50:26:0060412:1	Наро-Фоминский г.о.
123	50:26:0060412:29	Наро-Фоминский г.о.
124	50:26:0060412:30	Наро-Фоминский г.о.
125	50:26:0060412:31	Наро-Фоминский г.о.
126	50:26:0060502:24	Наро-Фоминский г.о.
127	50:26:0060502:26	Наро-Фоминский г.о.
128	50:26:0060502:43	Наро-Фоминский г.о.
129	50:26:0060502:48	Наро-Фоминский г.о.
130	50:26:0060502:49	Наро-Фоминский г.о.
131	50:26:0060502:5	Наро-Фоминский г.о.
132	50:26:0060502:50	Наро-Фоминский г.о.
133	50:26:0060502:51	Наро-Фоминский г.о.
134	50:26:0060502:52	Наро-Фоминский г.о.
135	50:26:0060502:53	Наро-Фоминский г.о.
136	50:26:0060502:8	Наро-Фоминский г.о.
137	50:26:0060503:111	Наро-Фоминский г.о.
138	50:26:0060503:157	Наро-Фоминский г.о.
139	50:26:0060503:158	Наро-Фоминский г.о.
140	50:26:0060503:159	Наро-Фоминский г.о.
141	50:26:0060503:166	Наро-Фоминский г.о.
142	50:26:0060503:411	Наро-Фоминский г.о.
143	50:26:0060503:80	Наро-Фоминский г.о.
144	50:26:0060504:224	Наро-Фоминский г.о.
145	50:26:0060504:588	Наро-Фоминский г.о.

146	50:26:0060504:589	Наро-Фоминский г.о.
147	50:26:0060504:595	Наро-Фоминский г.о.
148	50:26:0060504:596	Наро-Фоминский г.о.
149	50:26:0060505:1	Наро-Фоминский г.о.
150	50:26:0060506:3	Наро-Фоминский г.о.
151	50:26:0060506:4	Наро-Фоминский г.о.
152	50:26:0060506:5	Наро-Фоминский г.о.
153	50:26:0060506:6	Наро-Фоминский г.о.
154	50:26:0060604:4	Наро-Фоминский г.о.
155	50:26:0060604:5	Наро-Фоминский г.о.
156	50:26:0060606:10	Наро-Фоминский г.о.
157	50:26:0060606:11	Наро-Фоминский г.о.
158	50:26:0060606:2	Наро-Фоминский г.о.
159	50:26:0060606:3	Наро-Фоминский г.о.
160	50:26:0060606:9	Наро-Фоминский г.о.
161	50:26:0060701:10	Наро-Фоминский г.о.
162	50:26:0060701:100	Наро-Фоминский г.о.
163	50:26:0060701:107	Наро-Фоминский г.о.
164	50:26:0060701:108	Наро-Фоминский г.о.
165	50:26:0060701:109	Наро-Фоминский г.о.
166	50:26:0060701:110	Наро-Фоминский г.о.
167	50:26:0060701:111	Наро-Фоминский г.о.
168	50:26:0060701:112	Наро-Фоминский г.о.
169	50:26:0060701:113	Наро-Фоминский г.о.

170	50:26:0060701:117	Наро-Фоминский г.о.
171	50:26:0060701:120	Наро-Фоминский г.о.
172	50:26:0060701:121	Наро-Фоминский г.о.
173	50:26:0060701:122	Наро-Фоминский г.о.
174	50:26:0060701:123	Наро-Фоминский г.о.
175	50:26:0060701:13	Наро-Фоминский г.о.
176	50:26:0060701:132	Наро-Фоминский г.о.
177	50:26:0060701:136	Наро-Фоминский г.о.
178	50:26:0060701:137	Наро-Фоминский г.о.
179	50:26:0060701:14	Наро-Фоминский г.о.
180	50:26:0060701:142	Наро-Фоминский г.о.
181	50:26:0060701:145	Наро-Фоминский г.о.
182	50:26:0060701:159	Наро-Фоминский г.о.
183	50:26:0060701:16	Наро-Фоминский г.о.
184	50:26:0060701:161	Наро-Фоминский г.о.
185	50:26:0060701:164	Наро-Фоминский г.о.
186	50:26:0060701:17	Наро-Фоминский г.о.
187	50:26:0060701:23	Наро-Фоминский г.о.
188	50:26:0060701:387	Наро-Фоминский г.о.
189	50:26:0060701:399	Наро-Фоминский г.о.
190	50:26:0060701:429	Наро-Фоминский г.о.
191	50:26:0060701:435	Наро-Фоминский г.о.
192	50:26:0060701:437	Наро-Фоминский г.о.
193	50:26:0060701:453	Наро-Фоминский г.о.
194	50:26:0060701:454	Наро-Фоминский г.о.
195	50:26:0060701:455	Наро-Фоминский г.о.

196	50:26:0060701:456	Наро-Фоминский г.о.
197	50:26:0060701:489	Наро-Фоминский г.о.
198	50:26:0060701:651	Наро-Фоминский г.о.
199	50:26:0060701:91	Наро-Фоминский г.о.
200	50:26:0060705:13	Наро-Фоминский г.о.
201	50:26:0060705:14	Наро-Фоминский г.о.
202	50:26:0060705:15	Наро-Фоминский г.о.
203	50:26:0060705:8	Наро-Фоминский г.о.
204	50:26:0060709:10	Наро-Фоминский г.о.
205	50:26:0060709:15	Наро-Фоминский г.о.
206	50:26:0060709:23	Наро-Фоминский г.о.
207	50:26:0060709:24	Наро-Фоминский г.о.
208	50:26:0060709:29	Наро-Фоминский г.о.
209	50:26:0060709:30	Наро-Фоминский г.о.
210	50:26:0060709:31	Наро-Фоминский г.о.
211	50:26:0060709:32	Наро-Фоминский г.о.
212	50:26:0060709:33	Наро-Фоминский г.о.
213	50:26:0060709:34	Наро-Фоминский г.о.
214	50:26:0060709:5	Наро-Фоминский г.о.
215	50:26:0060712:26	Наро-Фоминский г.о.
216	50:26:0050301:11	Наро-Фоминский г.о.
217	50:26:0050301:142	Наро-Фоминский г.о.
218	50:26:0050301:143	Наро-Фоминский г.о.
219	50:26:0050301:144	Наро-Фоминский г.о.
220	50:26:0050301:145	Наро-Фоминский г.о.
221	50:19:0060209	Рузский г.о.
222	50:19:0060210	Рузский г.о.
223	50:19:0000000	Рузский г.о.
224	50:26:0030706	Наро-Фоминский г.о.

225	50:26:0031501	Наро-Фоминский г.о.
226	50:26:0031503	Наро-Фоминский г.о.
227	50:26:0031506	Наро-Фоминский г.о.
228	50:26:0050301	Наро-Фоминский г.о.
229	50:26:0050701	Наро-Фоминский г.о.
230	50:26:0050802	Наро-Фоминский г.о.
231	50:26:0051001	Наро-Фоминский г.о.
232	50:26:0051002	Наро-Фоминский г.о.
233	50:26:0051102	Наро-Фоминский г.о.
234	50:26:0060101	Наро-Фоминский г.о.
235	50:26:0060102	Наро-Фоминский г.о.
236	50:26:0060204	Наро-Фоминский г.о.
237	50:26:0060205	Наро-Фоминский г.о.
238	50:26:0060411	Наро-Фоминский г.о.
239	50:26:0060412	Наро-Фоминский г.о.
240	50:26:0060502	Наро-Фоминский г.о.
241	50:26:0060503	Наро-Фоминский г.о.
242	50:26:0060504	Наро-Фоминский г.о.
243	50:26:0060505	Наро-Фоминский г.о.
244	50:26:0060506	Наро-Фоминский г.о.
245	50:26:0060604	Наро-Фоминский г.о.
246	50:26:0060606	Наро-Фоминский г.о.
247	50:26:0060701	Наро-Фоминский г.о.
248	50:26:0060705	Наро-Фоминский г.о.
249	50:26:0060709	Наро-Фоминский г.о.
250	50:26:0060712	Наро-Фоминский г.о.
251	50:26:0000000	Наро-Фоминский г.о.

ОПИСАНИЕ МЕСТОПОЛОЖЕНИЯ ГРАНИЦ**Публичный сервитут в целях размещения существующего объекта
электросетевого хозяйства ВЛ 35 кВ "Верея-Колодкино II" с отпайкой на ПС
"Субботино"**

(наименование объекта, местоположение границ которого описано (далее - объект))

Раздел 1**Сведения об объекте**

№ п/п	Характеристики объекта	Описание характеристик
1	2	3
1.	Местоположение объекта	Московская область, городской округ Наро-Фоминск, городской округ Рузский
2.	Площадь объекта +/- величина погрешности определения площади (P +/- Дельта P)	656385 +/- 284 м ²
3.	Иные характеристики объекта	Публичный сервитут в целях размещения существующего объекта электросетевого хозяйства ВЛ 35 кВ "Верея-Колодкино II" с отпайкой на ПС "Субботино", сроком на 49 лет в интересах Публичного акционерного общества «Россети Московский регион»

Раздел 2

Сведения о местоположении границ объекта

1. Система координат МСК-50, зона 1

2. Сведения о характерных точках границ объекта

Обозначение характерных точек границ	Координаты, м		Метод определения координат характерной точки	Средняя квадратическая погрешность положения характерной точки (Mt), м	Описание обозначения точки на местности (при наличии)
	X	Y			
1	2	3	4	5	6
1	422128.00	1295191.87	Геодезический метод	0.10	-
2	422122.87	1295195.24	Геодезический метод	0.10	-
3	422117.86	1295198.54	Геодезический метод	0.10	-
4	422115.98	1295196.26	Геодезический метод	0.10	-
5	422105.22	1295204.20	Геодезический метод	0.10	-
6	422113.42	1295217.94	Геодезический метод	0.10	-
7	422109.18	1295221.18	Геодезический метод	0.10	-
8	422111.67	1295225.28	Геодезический метод	0.10	-
9	422092.52	1295244.50	Геодезический метод	0.10	-
10	422154.90	1295345.38	Геодезический метод	0.10	-
11	422218.59	1295451.05	Геодезический метод	0.10	-
12	422277.06	1295547.16	Геодезический метод	0.10	-
13	422288.03	1295565.20	Геодезический метод	0.10	-
14	422292.06	1295571.81	Геодезический метод	0.10	-
15	422302.75	1295589.38	Геодезический метод	0.10	-
16	422305.50	1295593.91	Геодезический метод	0.10	-
17	422315.15	1295609.76	Геодезический метод	0.10	-
18	422317.86	1295614.22	Геодезический метод	0.10	-
19	422325.26	1295626.38	Геодезический метод	0.10	-
20	422337.88	1295647.13	Геодезический метод	0.10	-
21	422445.07	1295822.92	Геодезический метод	0.10	-
22	422548.88	1295992.03	Геодезический метод	0.10	-

2. Сведения о характерных точках границ объекта

Обозначение характерных точек границ	Координаты, м		Метод определения координат характерной точки	Средняя квадратическая погрешность положения характерной точки (Mt), м	Описание обозначения точки на местности (при наличии)
	X	Y			
1	2	3	4	5	6
23	422624.54	1296120.01	Геодезический метод	0.10	-
24	422626.67	1296123.61	Геодезический метод	0.10	-
25	422630.90	1296130.78	Геодезический метод	0.10	-
26	422640.07	1296148.38	Геодезический метод	0.10	-
27	422642.94	1296153.89	Геодезический метод	0.10	-
28	422648.78	1296165.09	Геодезический метод	0.10	-
29	422652.47	1296172.17	Геодезический метод	0.10	-
30	422715.94	1296293.95	Геодезический метод	0.10	-
31	422717.91	1296297.74	Геодезический метод	0.10	-
32	422761.24	1296380.87	Геодезический метод	0.10	-
33	422766.45	1296391.42	Геодезический метод	0.10	-
34	422791.53	1296498.29	Геодезический метод	0.10	-
35	422880.34	1296675.89	Геодезический метод	0.10	-
36	422940.80	1296789.19	Геодезический метод	0.10	-
37	423002.33	1296866.27	Геодезический метод	0.10	-
38	423033.92	1296931.12	Геодезический метод	0.10	-
39	423193.68	1297045.46	Геодезический метод	0.10	-
40	423355.74	1297166.91	Геодезический метод	0.10	-
41	423422.78	1297315.24	Геодезический метод	0.10	-
42	423488.99	1297468.16	Геодезический метод	0.10	-
43	423557.04	1297625.16	Геодезический метод	0.10	-
44	423629.30	1297791.06	Геодезический метод	0.10	-
45	423698.27	1297951.37	Геодезический метод	0.10	-
46	423766.61	1298111.45	Геодезический метод	0.10	-
47	423836.14	1298272.46	Геодезический метод	0.10	-
48	423882.67	1298426.58	Геодезический метод	0.10	-

2. Сведения о характерных точках границ объекта

Обозначение характерных точек границ	Координаты, м		Метод определения координат характерной точки	Средняя квадратическая погрешность положения характерной точки (Mt), м	Описание обозначения точки на местности (при наличии)
	X	Y			
1	2	3	4	5	6
49	423925.90	1298638.47	Геодезический метод	0.10	-
50	423961.09	1298816.02	Геодезический метод	0.10	-
51	423991.39	1298971.69	Геодезический метод	0.10	-
52	424028.78	1299160.32	Геодезический метод	0.10	-
53	424065.18	1299343.33	Геодезический метод	0.10	-
54	424101.55	1299535.02	Геодезический метод	0.10	-
55	424095.15	1299561.10	Геодезический метод	0.10	-
56	424057.94	1299580.58	Геодезический метод	0.10	-
57	424067.88	1299534.25	Геодезический метод	0.10	-
58	424035.68	1299348.83	Геодезический метод	0.10	-
59	423999.36	1299166.16	Геодезический метод	0.10	-
60	423961.95	1298977.47	Геодезический метод	0.10	-
61	423931.65	1298821.81	Геодезический метод	0.10	-
62	423896.49	1298644.39	Геодезический метод	0.10	-
63	423853.55	1298433.93	Геодезический метод	0.10	-
64	423807.92	1298282.78	Геодезический метод	0.10	-
65	423739.04	1298123.29	Геодезический метод	0.10	-
66	423670.70	1297963.18	Геодезический метод	0.10	-
67	423601.77	1297802.98	Геодезический метод	0.10	-
68	423529.53	1297637.12	Геодезический метод	0.10	-
69	423461.46	1297480.09	Геодезический метод	0.10	-
70	423395.35	1297327.38	Геодезический метод	0.10	-
71	423331.58	1297186.29	Геодезический метод	0.10	-
72	423175.95	1297069.66	Геодезический метод	0.10	-
73	423010.28	1296951.09	Геодезический метод	0.10	-
74	422932.38	1296791.18	Геодезический метод	0.10	-

2. Сведения о характерных точках границ объекта					
Обозначение характерных точек границ	Координаты, м		Метод определения координат характерной точки	Средняя квадратическая погрешность положения характерной точки (Mt), м	Описание обозначения точки на местности (при наличии)
	X	Y			
1	2	3	4	5	6
75	422853.97	1296634.25	Геодезический метод	0.10	-
76	422788.24	1296503.37	Геодезический метод	0.10	-
77	422774.67	1296475.86	Геодезический метод	0.10	-
78	422772.56	1296471.60	Геодезический метод	0.10	-
79	422768.56	1296463.48	Геодезический метод	0.10	-
80	422766.69	1296459.69	Геодезический метод	0.10	-
81	422734.48	1296394.44	Геодезический метод	0.10	-
82	422685.64	1296300.72	Геодезический метод	0.10	-
83	422683.57	1296296.76	Геодезический метод	0.10	-
84	422626.48	1296187.21	Геодезический метод	0.10	-
85	422617.65	1296170.27	Геодезический метод	0.10	-
86	422611.37	1296158.22	Геодезический метод	0.10	-
87	422608.81	1296153.30	Геодезический метод	0.10	-
88	422604.67	1296145.36	Геодезический метод	0.10	-
89	422599.38	1296136.41	Геодезический метод	0.10	-
90	422597.34	1296132.96	Геодезический метод	0.10	-
91	422523.18	1296007.51	Геодезический метод	0.10	-
92	422419.48	1295838.58	Геодезический метод	0.10	-
93	422312.26	1295662.73	Геодезический метод	0.10	-
94	422303.52	1295648.38	Геодезический метод	0.10	-
95	422296.77	1295637.27	Геодезический метод	0.10	-
96	422294.22	1295633.09	Геодезический метод	0.10	-
97	422284.86	1295617.71	Геодезический метод	0.10	-
98	422281.70	1295612.51	Геодезический метод	0.10	-
99	422270.94	1295594.82	Геодезический метод	0.10	-
100	422267.42	1295589.03	Геодезический метод	0.10	-

2. Сведения о характерных точках границ объекта					
Обозначение характерных точек границ	Координаты, м		Метод определения координат характерной точки	Средняя квадратическая погрешность положения характерной точки (Mt), м	Описание обозначения точки на местности (при наличии)
	X	Y			
1	2	3	4	5	6
101	422256.39	1295570.90	Геодезический метод	0.10	-
102	422192.93	1295466.59	Геодезический метод	0.10	-
103	422129.29	1295361.01	Геодезический метод	0.10	-
104	422054.55	1295240.12	Геодезический метод	0.10	-
105	422114.28	1295180.15	Геодезический метод	0.10	-
1	422128.00	1295191.87	Геодезический метод	0.10	-
106	422781.13	1296421.18	Геодезический метод	0.10	-
107	422782.61	1296424.17	Геодезический метод	0.10	-
108	422815.10	1296490.00	Геодезический метод	0.10	-
109	422880.80	1296620.82	Геодезический метод	0.10	-
110	422959.29	1296777.91	Геодезический метод	0.10	-
111	422984.76	1296830.19	Геодезический метод	0.10	-
112	422987.31	1296835.43	Геодезический метод	0.10	-
113	422947.09	1296785.05	Геодезический метод	0.10	-
114	422887.01	1296672.45	Геодезический метод	0.10	-
115	422798.63	1296495.72	Геодезический метод	0.10	-
106	422781.13	1296421.18	Геодезический метод	0.10	-
116	424052.77	1299604.71	Геодезический метод	0.10	-
117	424089.10	1299585.69	Геодезический метод	0.10	-
118	424076.71	1299636.13	Геодезический метод	0.10	-
119	424034.64	1299799.88	Геодезический метод	0.10	-
120	423988.15	1299982.51	Геодезический метод	0.10	-
121	423941.59	1300163.15	Геодезический метод	0.10	-
122	423901.69	1300318.89	Геодезический метод	0.10	-
123	423849.48	1300522.79	Геодезический метод	0.10	-
124	423798.01	1300750.35	Геодезический метод	0.10	-

2. Сведения о характерных точках границ объекта

Обозначение характерных точек границ	Координаты, м		Метод определения координат характерной точки	Средняя квадратическая погрешность положения характерной точки (Mt), м	Описание обозначения точки на местности (при наличии)
	X	Y			
1	2	3	4	5	6
125	423754.98	1300942.10	Геодезический метод	0.10	-
126	423716.56	1301112.55	Геодезический метод	0.10	-
127	423676.79	1301288.14	Геодезический метод	0.10	-
128	423638.91	1301455.81	Геодезический метод	0.10	-
129	423591.09	1301668.05	Геодезический метод	0.10	-
130	423539.71	1301895.07	Геодезический метод	0.10	-
131	423503.71	1302055.87	Геодезический метод	0.10	-
132	423461.02	1302243.54	Геодезический метод	0.10	-
133	423504.50	1302337.80	Геодезический метод	0.10	-
134	423518.97	1302369.71	Геодезический метод	0.10	-
135	423521.10	1302374.41	Геодезический метод	0.10	-
136	423556.54	1302452.53	Геодезический метод	0.10	-
137	423560.03	1302460.22	Геодезический метод	0.10	-
138	423590.36	1302527.08	Геодезический метод	0.10	-
139	423616.14	1302584.46	Геодезический метод	0.10	-
140	423618.56	1302589.83	Геодезический метод	0.10	-
141	423653.28	1302667.10	Геодезический метод	0.10	-
142	423721.90	1302819.41	Геодезический метод	0.10	-
143	423781.44	1302952.15	Геодезический метод	0.10	-
144	423784.31	1302958.54	Геодезический метод	0.10	-
145	423791.13	1302973.74	Геодезический метод	0.10	-
146	423869.07	1303130.22	Геодезический метод	0.10	-
147	423943.83	1303281.58	Геодезический метод	0.10	-
148	424033.19	1303462.33	Геодезический метод	0.10	-
149	424117.33	1303632.88	Геодезический метод	0.10	-
150	424206.31	1303813.05	Геодезический метод	0.10	-

2. Сведения о характерных точках границ объекта

Обозначение характерных точек границ	Координаты, м		Метод определения координат характерной точки	Средняя квадратическая погрешность положения характерной точки (Mt), м	Описание обозначения точки на местности (при наличии)
	X	Y			
1	2	3	4	5	6
151	424223.69	1303987.16	Геодезический метод	0.10	-
152	424232.50	1304078.80	Геодезический метод	0.10	-
153	424247.33	1304232.95	Геодезический метод	0.10	-
154	424262.00	1304386.25	Геодезический метод	0.10	-
155	424263.98	1304407.33	Геодезический метод	0.10	-
156	424264.55	1304413.33	Геодезический метод	0.10	-
157	424265.37	1304422.07	Геодезический метод	0.10	-
158	424265.84	1304427.07	Геодезический метод	0.10	-
159	424269.18	1304462.51	Геодезический метод	0.10	-
160	424269.93	1304470.48	Геодезический метод	0.10	-
161	424271.92	1304491.69	Геодезический метод	0.10	-
162	424272.21	1304494.73	Геодезический метод	0.10	-
163	424273.95	1304513.19	Геодезический метод	0.10	-
164	424274.79	1304522.15	Геодезический метод	0.10	-
165	424280.17	1304579.24	Геодезический метод	0.10	-
166	424360.13	1304726.53	Геодезический метод	0.10	-
167	424415.63	1304829.24	Геодезический метод	0.10	-
168	424460.90	1304912.99	Геодезический метод	0.10	-
169	424538.93	1305058.13	Геодезический метод	0.10	-
170	424570.10	1305116.07	Геодезический метод	0.10	-
171	424587.54	1305148.50	Геодезический метод	0.10	-
172	424627.57	1305222.89	Геодезический метод	0.10	-
173	424630.41	1305228.18	Геодезический метод	0.10	-
174	424639.06	1305244.26	Геодезический метод	0.10	-
175	424655.39	1305274.39	Геодезический метод	0.10	-
176	424658.72	1305280.55	Геодезический метод	0.10	-

2. Сведения о характерных точках границ объекта					
Обозначение характерных точек границ	Координаты, м		Метод определения координат характерной точки	Средняя квадратическая погрешность положения характерной точки (Mt), м	Описание обозначения точки на местности (при наличии)
	X	Y			
1	2	3	4	5	6
177	424675.19	1305310.94	Геодезический метод	0.10	-
178	424679.00	1305317.97	Геодезический метод	0.10	-
179	424698.02	1305353.09	Геодезический метод	0.10	-
180	424700.17	1305357.05	Геодезический метод	0.10	-
181	424708.49	1305372.40	Геодезический метод	0.10	-
182	424711.82	1305378.56	Геодезический метод	0.10	-
183	424718.96	1305391.73	Геодезический метод	0.10	-
184	424721.34	1305396.13	Геодезический метод	0.10	-
185	424727.61	1305407.71	Геодезический метод	0.10	-
186	424759.29	1305466.54	Геодезический метод	0.10	-
187	424763.58	1305474.50	Геодезический метод	0.10	-
188	424776.94	1305499.32	Геодезический метод	0.10	-
189	424779.79	1305504.60	Геодезический метод	0.10	-
190	424807.92	1305556.85	Геодезический метод	0.10	-
191	424811.48	1305563.45	Геодезический метод	0.10	-
192	424817.23	1305574.12	Геодезический метод	0.10	-
193	424819.18	1305577.82	Геодезический метод	0.10	-
194	424821.05	1305581.36	Геодезический метод	0.10	-
195	424825.14	1305589.11	Геодезический метод	0.10	-
196	424827.48	1305593.53	Геодезический метод	0.10	-
197	424836.33	1305610.28	Геодезический метод	0.10	-
198	424838.66	1305614.70	Геодезический метод	0.10	-
199	424845.20	1305627.08	Геодезический метод	0.10	-
200	424848.00	1305632.38	Геодезический метод	0.10	-
201	424853.88	1305643.52	Геодезический метод	0.10	-
202	424859.02	1305653.23	Геодезический метод	0.10	-

2. Сведения о характерных точках границ объекта					
Обозначение характерных точек границ	Координаты, м		Метод определения координат характерной точки	Средняя квадратическая погрешность положения характерной точки (Mt), м	Описание обозначения точки на местности (при наличии)
	X	Y			
1	2	3	4	5	6
203	424864.14	1305662.94	Геодезический метод	0.10	-
204	424871.15	1305676.20	Геодезический метод	0.10	-
205	424876.53	1305686.40	Геодезический метод	0.10	-
206	424879.10	1305691.26	Геодезический метод	0.10	-
207	424893.82	1305719.12	Геодезический метод	0.10	-
208	424898.02	1305727.08	Геодезический метод	0.10	-
209	424902.78	1305736.08	Геодезический метод	0.10	-
210	424903.92	1305738.25	Геодезический метод	0.10	-
211	424907.06	1305743.99	Геодезический метод	0.10	-
212	424986.87	1305889.99	Геодезический метод	0.10	-
213	424989.27	1305894.38	Геодезический метод	0.10	-
214	425002.33	1305918.28	Геодезический метод	0.10	-
215	425002.61	1305918.79	Геодезический метод	0.10	-
216	425005.45	1305924.07	Геодезический метод	0.10	-
217	425018.22	1305947.81	Геодезический метод	0.10	-
218	425022.01	1305954.85	Геодезический метод	0.10	-
219	425049.24	1306005.46	Геодезический метод	0.10	-
220	425072.58	1306048.83	Геодезический метод	0.10	-
221	425094.58	1306089.72	Геодезический метод	0.10	-
222	425188.60	1306264.06	Геодезический метод	0.10	-
223	425273.39	1306422.06	Геодезический метод	0.10	-
224	425354.37	1306575.56	Геодезический метод	0.10	-
225	425421.83	1306576.49	Геодезический метод	0.10	-
226	425492.27	1306575.10	Геодезический метод	0.10	-
227	425659.55	1306575.44	Геодезический метод	0.10	-
228	425822.11	1306576.00	Геодезический метод	0.10	-

2. Сведения о характерных точках границ объекта					
Обозначение характерных точек границ	Координаты, м		Метод определения координат характерной точки	Средняя квадратическая погрешность положения характерной точки (Mt), м	Описание обозначения точки на местности (при наличии)
	X	Y			
1	2	3	4	5	6
229	425946.18	1306576.61	Геодезический метод	0.10	-
230	425959.61	1306576.68	Геодезический метод	0.10	-
231	425972.33	1306576.74	Геодезический метод	0.10	-
232	425981.32	1306576.79	Геодезический метод	0.10	-
233	426067.48	1306577.14	Геодезический метод	0.10	-
234	426070.98	1306577.15	Геодезический метод	0.10	-
235	426141.01	1306577.44	Геодезический метод	0.10	-
236	426296.61	1306578.33	Геодезический метод	0.10	-
237	426451.44	1306578.80	Геодезический метод	0.10	-
238	426608.05	1306579.16	Геодезический метод	0.10	-
239	426751.39	1306579.89	Геодезический метод	0.10	-
240	426763.16	1306579.95	Геодезический метод	0.10	-
241	426765.62	1306579.96	Геодезический метод	0.10	-
242	426768.47	1306580.02	Геодезический метод	0.10	-
243	426922.77	1306583.14	Геодезический метод	0.10	-
244	426990.83	1306582.02	Геодезический метод	0.10	-
245	426996.95	1306581.92	Геодезический метод	0.10	-
246	427075.46	1306580.64	Геодезический метод	0.10	-
247	427224.18	1306581.04	Геодезический метод	0.10	-
248	427317.26	1306581.26	Геодезический метод	0.10	-
249	427323.68	1306611.27	Геодезический метод	0.10	-
250	427224.40	1306611.04	Геодезический метод	0.10	-
251	427075.67	1306613.64	Геодезический метод	0.10	-
252	426977.72	1306613.32	Геодезический метод	0.10	-
253	426971.81	1306613.30	Геодезический метод	0.10	-
254	426922.41	1306613.14	Геодезический метод	0.10	-

2. Сведения о характерных точках границ объекта

Обозначение характерных точек границ	Координаты, м		Метод определения координат характерной точки	Средняя квадратическая погрешность положения характерной точки (Mt), м	Описание обозначения точки на местности (при наличии)
	X	Y			
1	2	3	4	5	6
255	426765.24	1306609.96	Геодезический метод	0.10	-
256	426741.49	1306609.84	Геодезический метод	0.10	-
257	426734.36	1306609.80	Геодезический метод	0.10	-
258	426667.55	1306609.46	Геодезический метод	0.10	-
259	426636.10	1306609.31	Геодезический метод	0.10	-
260	426607.94	1306609.16	Геодезический метод	0.10	-
261	426602.24	1306609.15	Геодезический метод	0.10	-
262	426586.32	1306609.11	Геодезический метод	0.10	-
263	426451.36	1306608.80	Геодезический метод	0.10	-
264	426297.96	1306608.33	Геодезический метод	0.10	-
265	426296.48	1306608.33	Геодезический метод	0.10	-
266	426293.96	1306608.32	Геодезический метод	0.10	-
267	426140.86	1306607.44	Геодезический метод	0.10	-
268	426098.21	1306607.27	Геодезический метод	0.10	-
269	426087.20	1306607.22	Геодезический метод	0.10	-
270	426073.46	1306607.16	Геодезический метод	0.10	-
271	426002.58	1306606.88	Геодезический метод	0.10	-
272	425981.18	1306606.79	Геодезический метод	0.10	-
273	425937.51	1306606.57	Геодезический метод	0.10	-
274	425928.89	1306606.53	Геодезический метод	0.10	-
275	425821.98	1306606.00	Геодезический метод	0.10	-
276	425817.15	1306605.98	Геодезический метод	0.10	-
277	425659.47	1306605.44	Геодезический метод	0.10	-
278	425492.54	1306605.10	Геодезический метод	0.10	-
279	425443.02	1306606.08	Геодезический метод	0.10	-
280	425444.81	1306611.07	Геодезический метод	0.10	-

2. Сведения о характерных точках границ объекта					
Обозначение характерных точек границ	Координаты, м		Метод определения координат характерной точки	Средняя квадратическая погрешность положения характерной точки (Mt), м	Описание обозначения точки на местности (при наличии)
	X	Y			
1	2	3	4	5	6
281	425508.04	1306727.21	Геодезический метод	0.10	-
282	425569.03	1306836.23	Геодезический метод	0.10	-
283	425643.19	1306966.00	Геодезический метод	0.10	-
284	425644.88	1306968.97	Геодезический метод	0.10	-
285	425518.83	1307092.24	Геодезический метод	0.10	-
286	425425.07	1307186.57	Геодезический метод	0.10	-
287	425403.58	1307208.20	Геодезический метод	0.10	-
288	425259.50	1307290.64	Геодезический метод	0.10	-
289	425108.27	1307379.48	Геодезический метод	0.10	-
290	424960.52	1307466.35	Геодезический метод	0.10	-
291	424811.94	1307555.22	Геодезический метод	0.10	-
292	424680.35	1307514.40	Геодезический метод	0.10	-
293	424549.39	1307475.52	Геодезический метод	0.10	-
294	424431.09	1307441.60	Геодезический метод	0.10	-
295	424426.45	1307443.32	Геодезический метод	0.10	-
296	424425.55	1307440.41	Геодезический метод	0.10	-
297	424417.81	1307414.53	Геодезический метод	0.10	-
298	424429.92	1307410.05	Геодезический метод	0.10	-
299	424557.79	1307446.72	Геодезический метод	0.10	-
300	424689.06	1307485.69	Геодезический метод	0.10	-
301	424808.03	1307522.60	Геодезический метод	0.10	-
302	424945.22	1307440.54	Геодезический метод	0.10	-
303	425093.07	1307353.62	Геодезический метод	0.10	-
304	425244.46	1307264.68	Геодезический метод	0.10	-
305	425332.11	1307214.53	Геодезический метод	0.10	-
306	425369.74	1307193.00	Геодезический метод	0.10	-

2. Сведения о характерных точках границ объекта

Обозначение характерных точек границ	Координаты, м		Метод определения координат характерной точки	Средняя квадратическая погрешность положения характерной точки (Mt), м	Описание обозначения точки на местности (при наличии)
	X	Y			
1	2	3	4	5	6
307	425385.16	1307184.18	Геодезический метод	0.10	-
308	425405.07	1307164.14	Геодезический метод	0.10	-
309	425497.70	1307070.94	Геодезический метод	0.10	-
310	425537.10	1307032.41	Геодезический метод	0.10	-
311	425607.33	1306963.73	Геодезический метод	0.10	-
312	425576.40	1306909.59	Геодезический метод	0.10	-
313	425542.92	1306850.99	Геодезический метод	0.10	-
314	425481.78	1306741.71	Геодезический метод	0.10	-
315	425458.04	1306698.11	Геодезический метод	0.10	-
316	425417.35	1306623.36	Геодезический метод	0.10	-
317	425411.26	1306606.35	Геодезический метод	0.10	-
318	425398.15	1306606.16	Геодезический метод	0.10	-
319	425336.15	1306605.31	Геодезический метод	0.10	-
320	425246.91	1306436.15	Геодезический метод	0.10	-
321	425162.18	1306278.27	Геодезический метод	0.10	-
322	425068.17	1306103.95	Геодезический метод	0.10	-
323	425052.09	1306074.07	Геодезический метод	0.10	-
324	425013.66	1306002.65	Геодезический метод	0.10	-
325	424975.96	1305932.58	Геодезический метод	0.10	-
326	424972.94	1305927.05	Геодезический метод	0.10	-
327	424971.98	1305925.30	Геодезический метод	0.10	-
328	424922.09	1305834.03	Геодезический метод	0.10	-
329	424919.45	1305829.20	Геодезический метод	0.10	-
330	424893.11	1305781.02	Геодезический метод	0.10	-
331	424890.24	1305775.75	Геодезический метод	0.10	-
332	424877.50	1305752.45	Геодезический метод	0.10	-

2. Сведения о характерных точках границ объекта

Обозначение характерных точек границ	Координаты, м		Метод определения координат характерной точки	Средняя квадратическая погрешность положения характерной точки (Mt), м	Описание обозначения точки на местности (при наличии)
	X	Y			
1	2	3	4	5	6
333	424871.98	1305742.01	Геодезический метод	0.10	-
334	424869.18	1305736.71	Геодезический метод	0.10	-
335	424862.89	1305724.80	Геодезический метод	0.10	-
336	424858.69	1305716.84	Геодезический метод	0.10	-
337	424853.71	1305707.43	Геодезический метод	0.10	-
338	424849.96	1305700.32	Геодезический метод	0.10	-
339	424842.65	1305686.48	Геодезический метод	0.10	-
340	424839.85	1305681.18	Геодезический метод	0.10	-
341	424821.93	1305647.27	Геодезический метод	0.10	-
342	424817.73	1305639.30	Геодезический метод	0.10	-
343	424813.51	1305631.31	Геодезический метод	0.10	-
344	424808.83	1305622.47	Геодезический метод	0.10	-
345	424803.42	1305612.22	Геодезический метод	0.10	-
346	424799.22	1305604.26	Геодезический метод	0.10	-
347	424790.76	1305588.24	Геодезический метод	0.10	-
348	424785.90	1305579.22	Геодезический метод	0.10	-
349	424782.10	1305572.17	Геодезический метод	0.10	-
350	424745.82	1305504.80	Геодезический метод	0.10	-
351	424742.50	1305498.64	Геодезический метод	0.10	-
352	424737.79	1305489.89	Геодезический метод	0.10	-
353	424734.47	1305483.72	Геодезический метод	0.10	-
354	424710.00	1305438.27	Геодезический метод	0.10	-
355	424707.15	1305432.99	Геодезический метод	0.10	-
356	424701.22	1305421.96	Геодезический метод	0.10	-
357	424698.97	1305417.82	Геодезический метод	0.10	-
358	424696.83	1305413.87	Геодезический метод	0.10	-

2. Сведения о характерных точках границ объекта

Обозначение характерных точек границ	Координаты, м		Метод определения координат характерной точки	Средняя квадратическая погрешность положения характерной точки (Mt), м	Описание обозначения точки на местности (при наличии)
	X	Y			
1	2	3	4	5	6
359	424685.92	1305393.73	Геодезический метод	0.10	-
360	424682.59	1305387.57	Геодезический метод	0.10	-
361	424666.80	1305358.43	Геодезический метод	0.10	-
362	424662.99	1305351.40	Геодезический метод	0.10	-
363	424642.95	1305314.42	Геодезический метод	0.10	-
364	424640.10	1305309.14	Геодезический метод	0.10	-
365	424616.45	1305265.50	Геодезический метод	0.10	-
366	424613.59	1305260.22	Геодезический метод	0.10	-
367	424612.67	1305258.52	Геодезический метод	0.10	-
368	424583.55	1305204.39	Геодезический метод	0.10	-
369	424577.71	1305193.55	Геодезический метод	0.10	-
370	424512.50	1305072.34	Геодезический метод	0.10	-
371	424434.49	1304927.22	Геодезический метод	0.10	-
372	424333.88	1304741.05	Геодезический метод	0.10	-
373	424328.94	1304732.33	Геодезический метод	0.10	-
374	424247.89	1304589.09	Геодезический метод	0.10	-
375	424241.16	1304503.70	Геодезический метод	0.10	-
376	424240.92	1304500.65	Геодезический метод	0.10	-
377	424232.11	1304388.86	Геодезический метод	0.10	-
378	424219.28	1304254.77	Геодезический метод	0.10	-
379	424217.47	1304235.81	Геодезический метод	0.10	-
380	424201.10	1304065.64	Геодезический метод	0.10	-
381	424195.81	1304010.69	Геодезический метод	0.10	-
382	424194.46	1303996.65	Геодезический метод	0.10	-
383	424193.86	1303990.35	Геодезический метод	0.10	-
384	424174.12	1303822.30	Геодезический метод	0.10	-

2. Сведения о характерных точках границ объекта

Обозначение характерных точек границ	Координаты, м		Метод определения координат характерной точки	Средняя квадратическая погрешность положения характерной точки (Mt), м	Описание обозначения точки на местности (при наличии)
	X	Y			
1	2	3	4	5	6
385	424090.33	1303645.96	Геодезический метод	0.10	-
386	424006.30	1303475.62	Геодезический метод	0.10	-
387	423916.93	1303294.87	Геодезический метод	0.10	-
388	423842.31	1303143.78	Геодезический метод	0.10	-
389	423761.28	1302987.86	Геодезический метод	0.10	-
390	423760.68	1302986.44	Геодезический метод	0.10	-
391	423759.46	1302983.60	Геодезический метод	0.10	-
392	423694.43	1302831.47	Геодезический метод	0.10	-
393	423625.92	1302679.41	Геодезический метод	0.10	-
394	423563.01	1302539.43	Геодезический метод	0.10	-
395	423525.34	1302456.38	Геодезический метод	0.10	-
396	423522.75	1302450.66	Геодезический метод	0.10	-
397	423477.39	1302350.65	Геодезический метод	0.10	-
398	423426.23	1302247.30	Геодезический метод	0.10	-
399	423474.50	1302049.04	Геодезический метод	0.10	-
400	423510.44	1301888.48	Геодезический метод	0.10	-
401	423561.83	1301661.45	Геодезический метод	0.10	-
402	423609.65	1301449.20	Геодезический метод	0.10	-
403	423647.53	1301281.52	Геодезический метод	0.10	-
404	423687.29	1301105.94	Геодезический метод	0.10	-
405	423725.71	1300935.52	Геодезический метод	0.10	-
406	423768.74	1300743.76	Геодезический метод	0.10	-
407	423820.31	1300515.75	Геодезический метод	0.10	-
408	423872.62	1300311.44	Геодезический метод	0.10	-
409	423912.53	1300155.68	Геодезический метод	0.10	-
410	423959.09	1299975.07	Геодезический метод	0.10	-

2. Сведения о характерных точках границ объекта					
Обозначение характерных точек границ	Координаты, м		Метод определения координат характерной точки	Средняя квадратическая погрешность положения характерной точки (Mt), м	Описание обозначения точки на местности (при наличии)
	X	Y			
1	2	3	4	5	6
411	424005.58	1299792.45	Геодезический метод	0.10	-
412	424047.51	1299629.25	Геодезический метод	0.10	-
116	424052.77	1299604.71	Геодезический метод	0.10	-
413	427346.19	1306611.33	Геодезический метод	0.10	-
414	427339.76	1306581.31	Геодезический метод	0.10	-
415	427360.22	1306581.37	Геодезический метод	0.10	-
416	427488.06	1306581.45	Геодезический метод	0.10	-
417	427636.36	1306581.70	Геодезический метод	0.10	-
418	427781.40	1306582.07	Геодезический метод	0.10	-
419	427931.93	1306582.36	Геодезический метод	0.10	-
420	428077.36	1306583.27	Геодезический метод	0.10	-
421	428085.21	1306583.32	Геодезический метод	0.10	-
422	428104.02	1306583.43	Геодезический метод	0.10	-
423	428225.32	1306539.44	Геодезический метод	0.10	-
424	428383.26	1306481.46	Геодезический метод	0.10	-
425	428535.66	1306426.30	Геодезический метод	0.10	-
426	428538.90	1306425.13	Геодезический метод	0.10	-
427	428545.63	1306422.67	Геодезический метод	0.10	-
428	428679.85	1306373.70	Геодезический метод	0.10	-
429	428800.83	1306329.57	Геодезический метод	0.10	-
430	428804.89	1306328.09	Геодезический метод	0.10	-
431	428830.21	1306318.86	Геодезический метод	0.10	-
432	428980.53	1306263.97	Геодезический метод	0.10	-
433	429131.09	1306208.97	Геодезический метод	0.10	-
434	429148.80	1306202.50	Геодезический метод	0.10	-
435	429293.28	1306150.21	Геодезический метод	0.10	-

2. Сведения о характерных точках границ объекта					
Обозначение характерных точек границ	Координаты, м		Метод определения координат характерной точки	Средняя квадратическая погрешность положения характерной точки (Mt), м	Описание обозначения точки на местности (при наличии)
	X	Y			
1	2	3	4	5	6
436	429449.03	1306093.65	Геодезический метод	0.10	-
437	429602.95	1306037.65	Геодезический метод	0.10	-
438	429751.49	1305985.95	Геодезический метод	0.10	-
439	429757.41	1305985.05	Геодезический метод	0.10	-
440	429932.89	1305958.40	Геодезический метод	0.10	-
441	430120.49	1305931.20	Геодезический метод	0.10	-
442	430295.03	1305906.47	Геодезический метод	0.10	-
443	430339.59	1305900.01	Геодезический метод	0.10	-
444	430418.05	1305888.63	Геодезический метод	0.10	-
445	430525.00	1305873.12	Геодезический метод	0.10	-
446	430718.51	1305844.82	Геодезический метод	0.10	-
447	430928.97	1305814.35	Геодезический метод	0.10	-
448	430984.40	1305806.34	Геодезический метод	0.10	-
449	431131.50	1305785.06	Геодезический метод	0.10	-
450	431322.44	1305758.79	Геодезический метод	0.10	-
451	431402.28	1305612.57	Геодезический метод	0.10	-
452	431491.31	1305452.87	Геодезический метод	0.10	-
453	431542.82	1305360.51	Геодезический метод	0.10	-
454	431590.19	1305275.59	Геодезический метод	0.10	-
455	431664.75	1305141.28	Геодезический метод	0.10	-
456	431667.25	1305136.77	Геодезический метод	0.10	-
457	431744.30	1304997.92	Геодезический метод	0.10	-
458	431811.72	1304877.55	Геодезический метод	0.10	-
459	431858.10	1304795.98	Геодезический метод	0.10	-
460	431876.74	1304807.22	Геодезический метод	0.10	-
461	431883.80	1304811.50	Геодезический метод	0.10	-

2. Сведения о характерных точках границ объекта

Обозначение характерных точек границ	Координаты, м		Метод определения координат характерной точки	Средняя квадратическая погрешность положения характерной точки (Mt), м	Описание обозначения точки на местности (при наличии)
	X	Y			
1	2	3	4	5	6
462	431840.29	1304888.00	Геодезический метод	0.10	-
463	431838.59	1304891.00	Геодезический метод	0.10	-
464	431837.85	1304892.29	Геодезический метод	0.10	-
465	431770.50	1305012.53	Геодезический метод	0.10	-
466	431693.48	1305151.33	Геодезический метод	0.10	-
467	431682.63	1305170.89	Геодезический метод	0.10	-
468	431616.40	1305290.17	Геодезический метод	0.10	-
469	431588.19	1305340.76	Геодезический метод	0.10	-
470	431517.51	1305467.48	Геодезический метод	0.10	-
471	431428.55	1305627.06	Геодезический метод	0.10	-
472	431341.52	1305786.44	Геодезический метод	0.10	-
473	431135.69	1305814.77	Геодезический метод	0.10	-
474	430934.01	1305843.94	Геодезический метод	0.10	-
475	430933.27	1305844.04	Геодезический метод	0.10	-
476	430722.83	1305874.51	Геодезический метод	0.10	-
477	430529.32	1305902.80	Геодезический метод	0.10	-
478	430299.29	1305936.17	Геодезический метод	0.10	-
479	430124.75	1305960.90	Геодезический метод	0.10	-
480	429937.29	1305988.07	Геодезический метод	0.10	-
481	429796.59	1306009.44	Геодезический метод	0.10	-
482	429758.74	1306015.19	Геодезический метод	0.10	-
483	429613.01	1306065.92	Геодезический метод	0.10	-
484	429459.28	1306121.84	Геодезический метод	0.10	-
485	429303.50	1306178.41	Геодезический метод	0.10	-
486	429159.05	1306230.69	Геодезический метод	0.10	-
487	429111.84	1306247.94	Геодезический метод	0.10	-

2. Сведения о характерных точках границ объекта

Обозначение характерных точек границ	Координаты, м		Метод определения координат характерной точки	Средняя квадратическая погрешность положения характерной точки (Mt), м	Описание обозначения точки на местности (при наличии)
	X	Y			
1	2	3	4	5	6
488	428990.82	1306292.15	Геодезический метод	0.10	-
489	428840.49	1306347.04	Геодезический метод	0.10	-
490	428803.59	1306360.50	Геодезический метод	0.10	-
491	428799.53	1306361.98	Геодезический метод	0.10	-
492	428690.13	1306401.89	Геодезический метод	0.10	-
493	428624.98	1306425.66	Геодезический метод	0.10	-
494	428615.03	1306429.29	Геодезический метод	0.10	-
495	428549.14	1306453.33	Геодезический метод	0.10	-
496	428393.54	1306509.65	Геодезический метод	0.10	-
497	428255.60	1306560.28	Геодезический метод	0.10	-
498	428235.93	1306567.50	Геодезический метод	0.10	-
499	428109.78	1306616.53	Геодезический метод	0.10	-
500	428072.17	1306615.65	Геодезический метод	0.10	-
501	428051.38	1306615.16	Геодезический метод	0.10	-
502	428046.62	1306615.05	Геодезический метод	0.10	-
503	427931.55	1306612.36	Геодезический метод	0.10	-
504	427781.33	1306612.07	Геодезический метод	0.10	-
505	427636.30	1306611.70	Геодезический метод	0.10	-
506	427488.03	1306611.45	Геодезический метод	0.10	-
507	427360.17	1306611.37	Геодезический метод	0.10	-
413	427346.19	1306611.33	Геодезический метод	0.10	-
508	431893.69	1304794.11	Геодезический метод	0.10	-
509	431887.07	1304790.10	Геодезический метод	0.10	-
510	431867.99	1304778.59	Геодезический метод	0.10	-
511	431879.59	1304758.20	Геодезический метод	0.10	-
512	432027.42	1304747.40	Геодезический метод	0.10	-

2. Сведения о характерных точках границ объекта

Обозначение характерных точек границ	Координаты, м		Метод определения координат характерной точки	Средняя квадратическая погрешность положения характерной точки (Mt), м	Описание обозначения точки на местности (при наличии)
	X	Y			
1	2	3	4	5	6
513	432035.02	1304746.93	Геодезический метод	0.10	-
514	432176.49	1304738.02	Геодезический метод	0.10	-
515	432295.43	1304732.59	Геодезический метод	0.10	-
516	432308.61	1304733.02	Геодезический метод	0.10	-
517	432306.78	1304762.99	Геодезический метод	0.10	-
518	432295.60	1304762.61	Геодезический метод	0.10	-
519	432178.11	1304767.98	Геодезический метод	0.10	-
520	432029.46	1304777.34	Геодезический метод	0.10	-
521	431996.13	1304779.77	Геодезический метод	0.10	-
522	431897.75	1304786.96	Геодезический метод	0.10	-
508	431893.69	1304794.11	Геодезический метод	0.10	-

3. Сведения о характерных точках части (частей) границы объекта

Обозначение характерных точек части границы	Координаты, м		Метод определения координат характерной точки	Средняя квадратическая погрешность положения характерной точки (Mt), м	Описание обозначения точки на местности (при наличии)
	X	Y			
1	2	3	4	5	6
-	-	-	-	-	-

Раздел 3

Сведения о местоположении измененных (уточненных) границ объекта

1. Система координат -

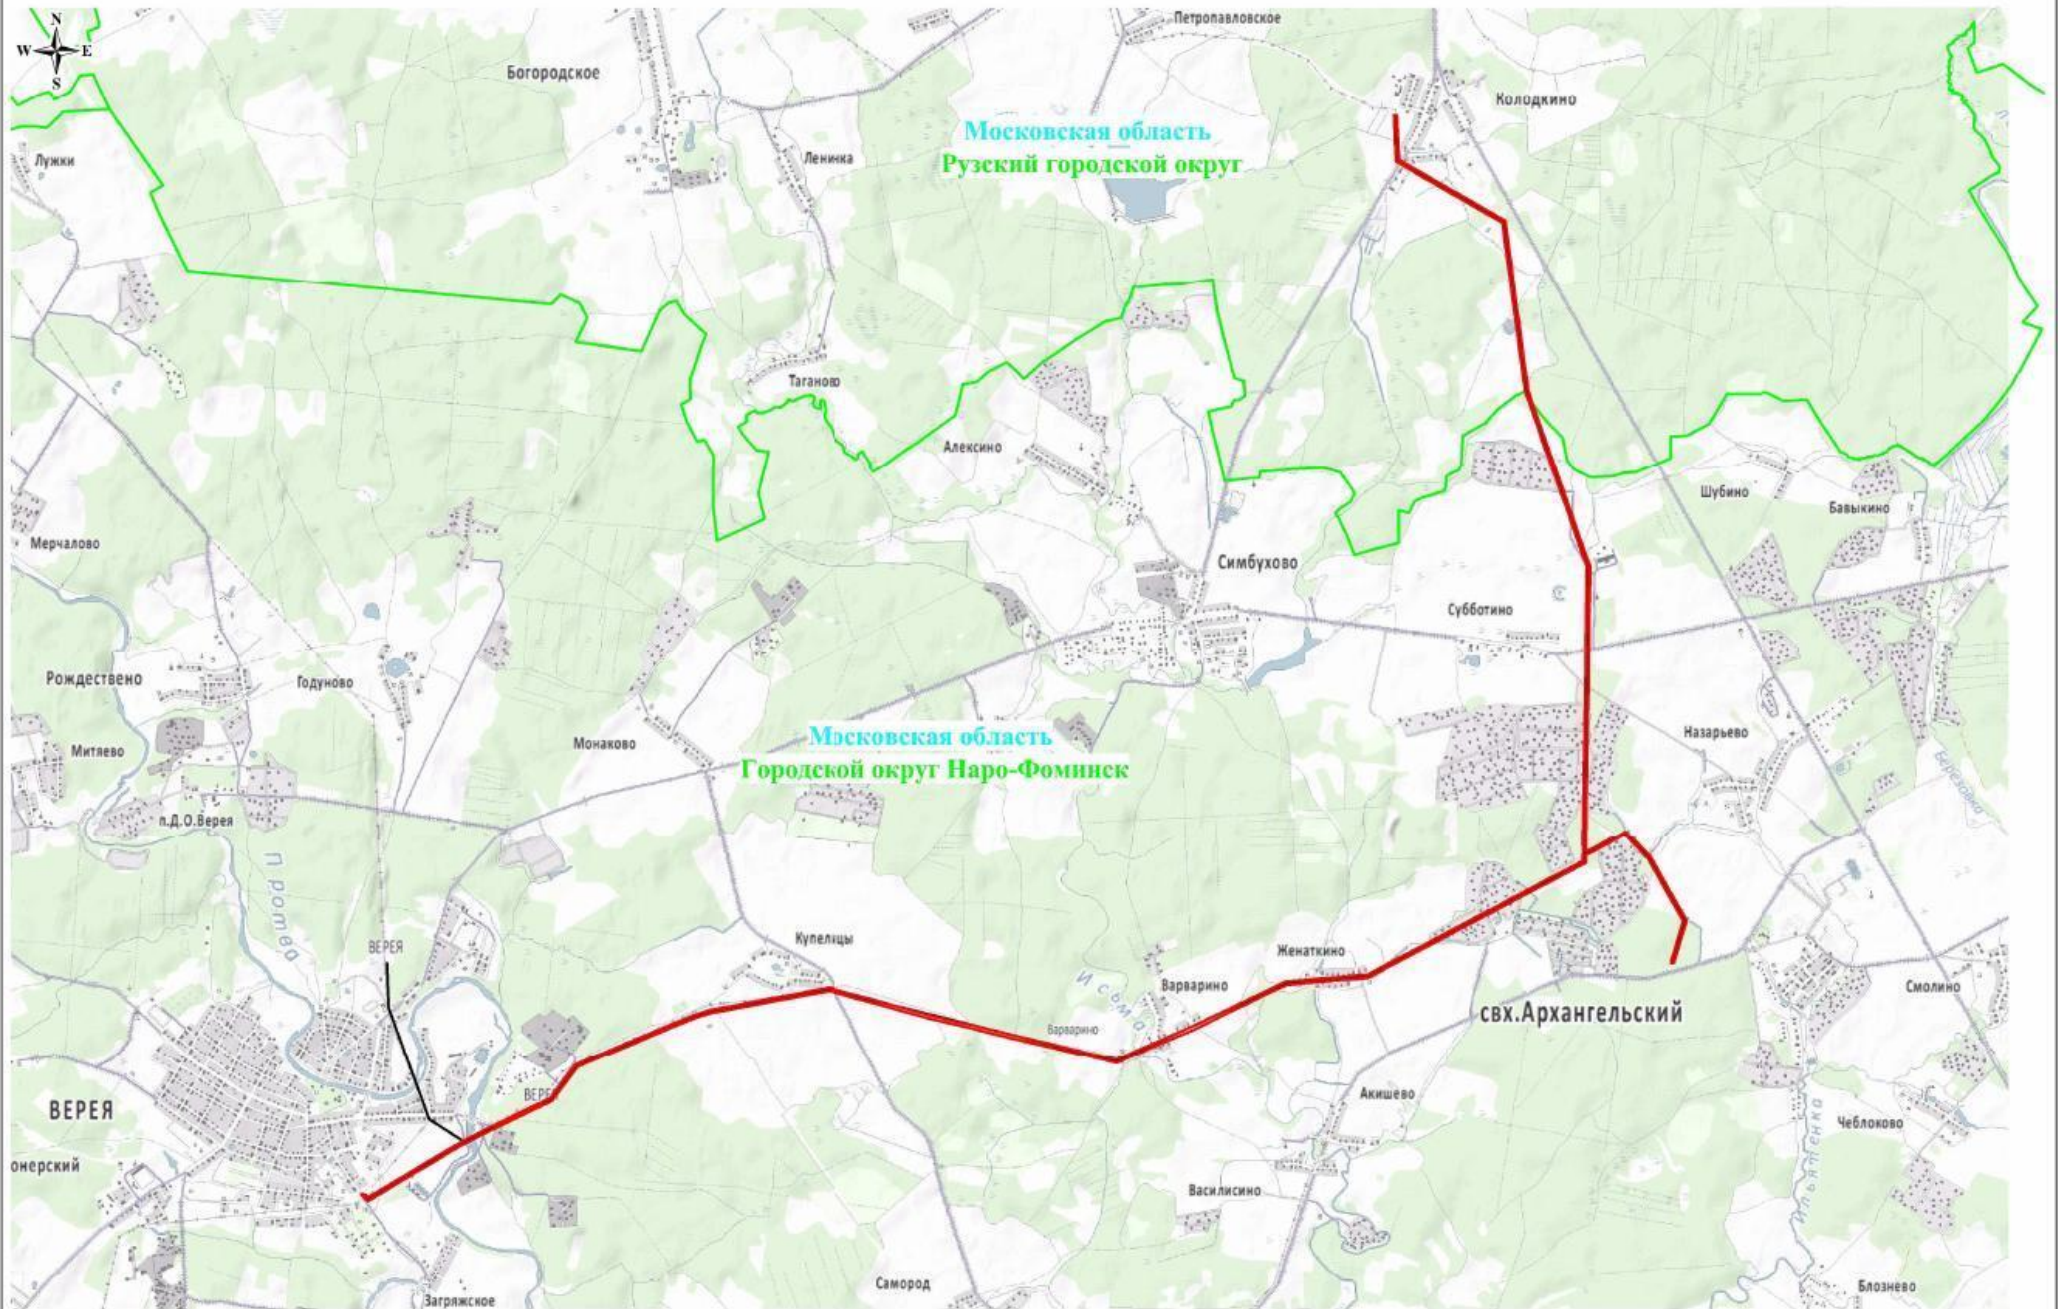
2. Сведения о характерных точках границ объекта

Обозначение характерных точек границ	Существующие координаты, м		Измененные (уточненные) координаты, м		Метод определения координат характерной точки	Средняя квадратическая погрешность положения характерной точки (Mt), м	Описание обозначения точки на местности (при наличии)
	X	Y	X	Y			
1	2	3	4	5	6	7	8
-	-	-	-	-	-	-	


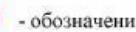
3. Сведения о характерных точках части (частей) границы объекта

Обозначение характерных точек части границы	Существующие координаты, м		Измененные (уточненные) координаты, м		Метод определения координат характерной точки	Средняя квадратическая погрешность положения характерной точки (Mt), м	Описание обозначения точки на местности (при наличии)
	X	Y	X	Y			
1	2	3	4	5	6	7	8
-	-	-	-	-	-	-	

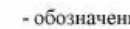

Схема расположения границ публичного сервитута



Используемые условные знаки и обозначения:

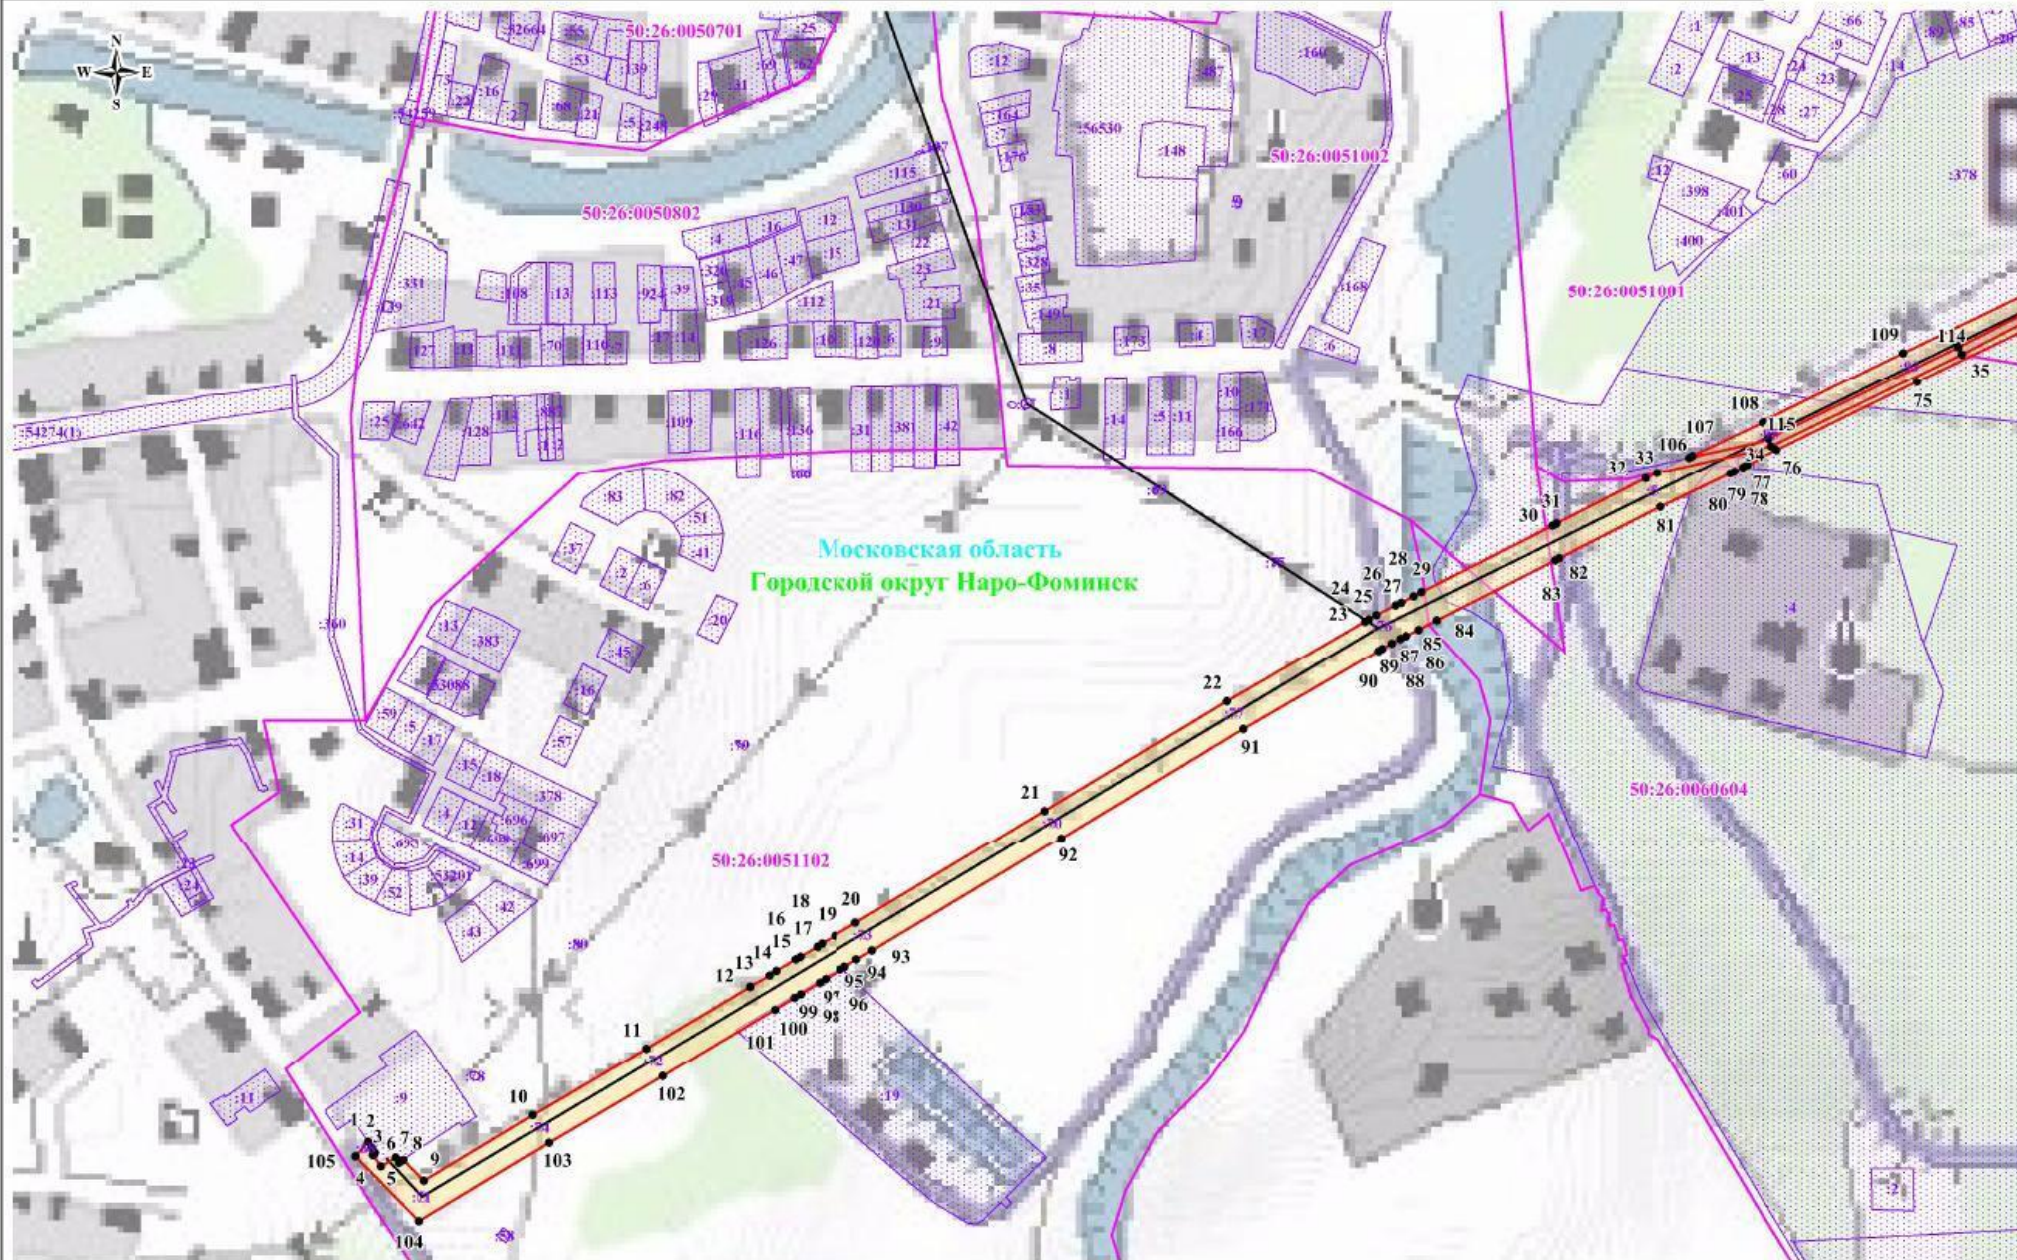
-  - обозначение границы публичного сервитута
-  - обозначение линии электропередачи

Городской округ Наро-Фоминск
Московская область

-  - обозначение муниципального района
-  - обозначение субъекта




Масштаб: 1:40000

Схема расположения границ публичного сервитута



Масштаб: 1:5000

Используемые условные знаки и обозначения:

-  - обозначение границы публичного сервитута
-  - обозначение границы земельного участка
-  - обозначение границы кадастрового квартала



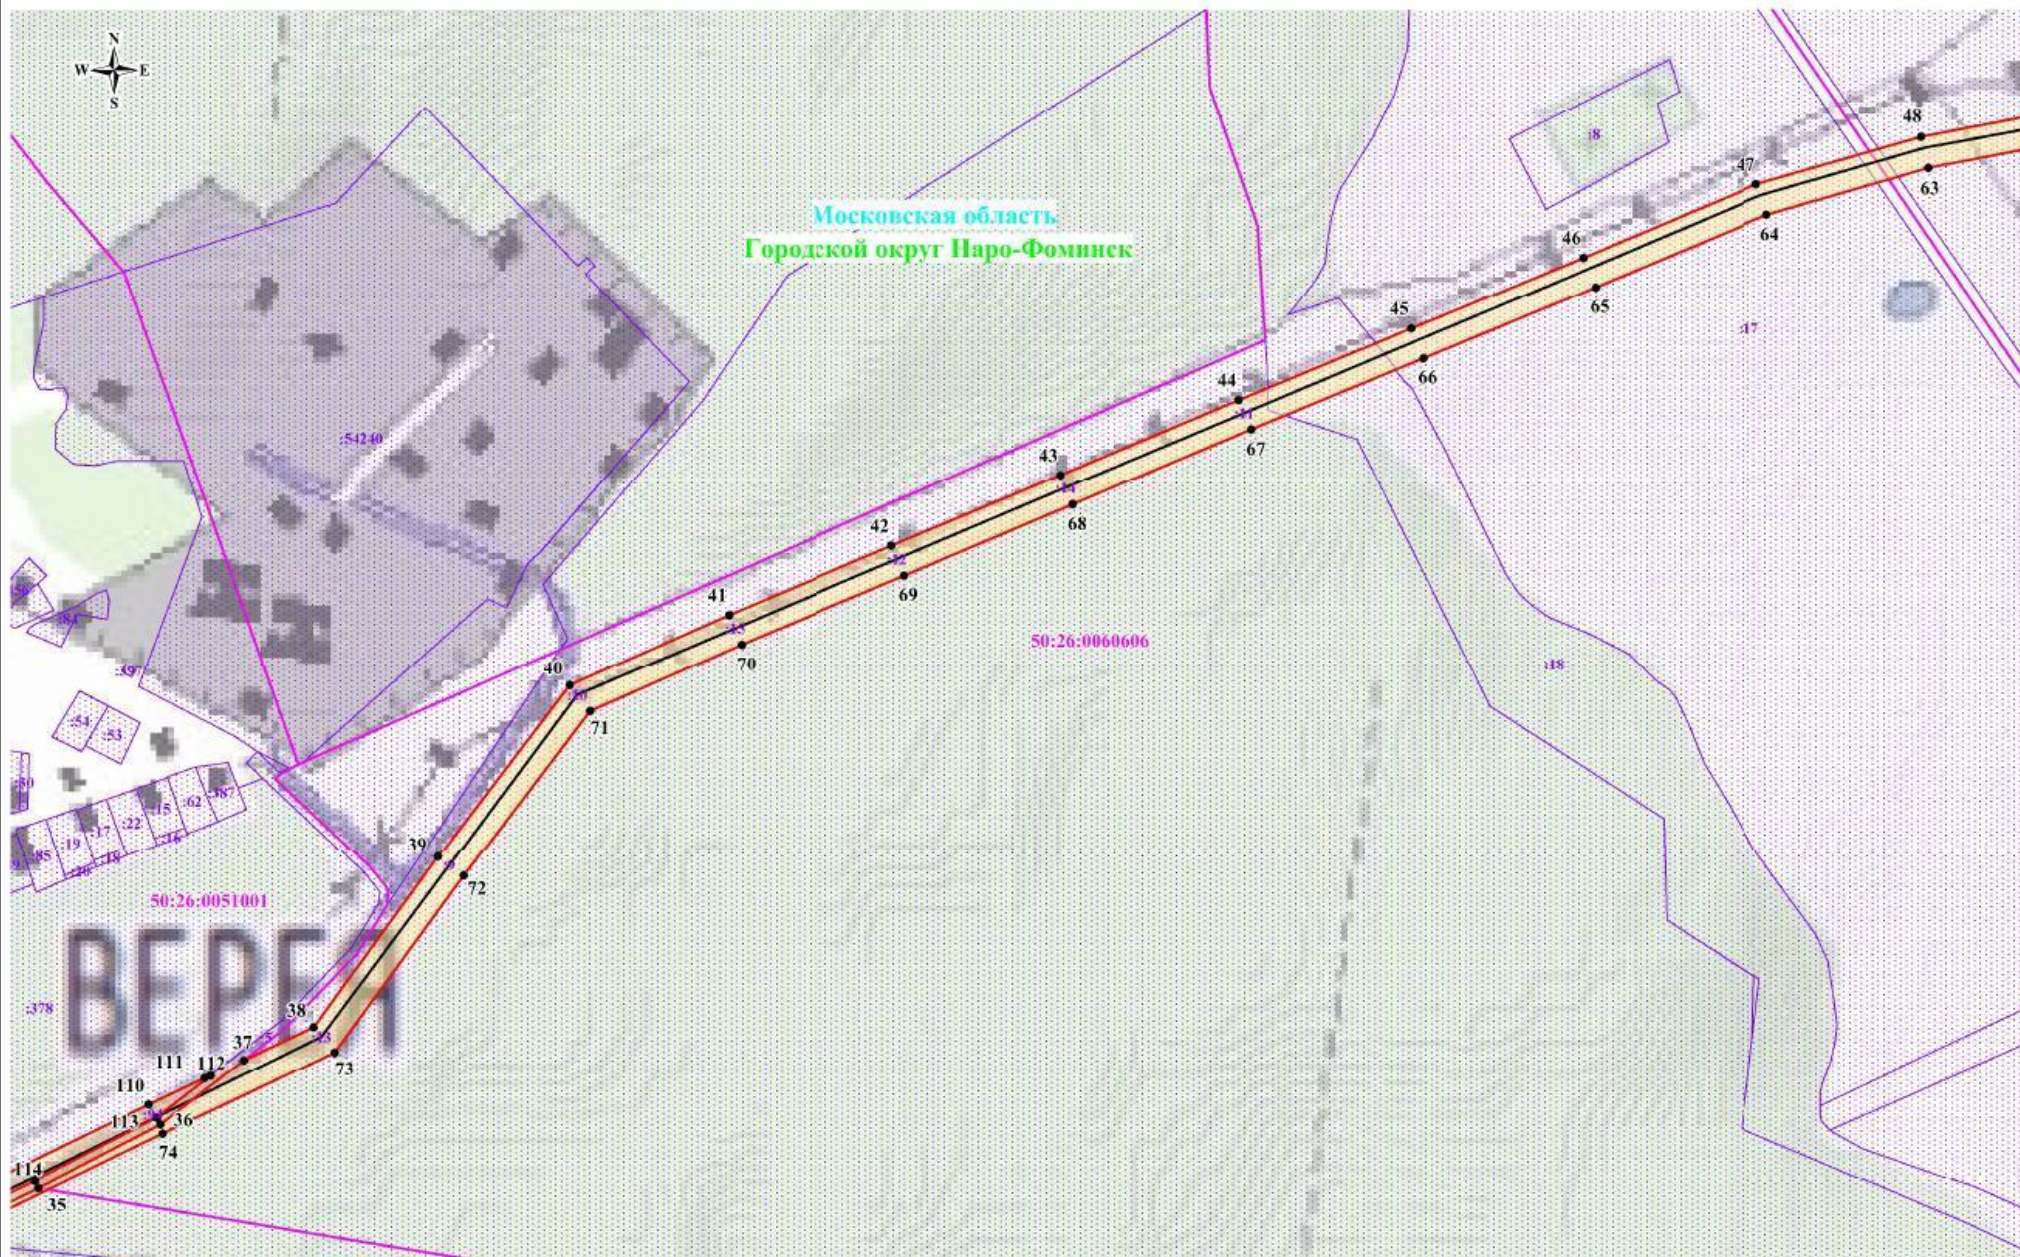




-  - обозначение границы охранной зоны линии электропередачи
-  1 - обозначение характерной точки границы публичного сервитута
- 50:19:0100101** - обозначение номера кадастрового квартала
- 50:19:0100101:3** - обозначение кадастрового номера земельного участка
- Русский городской округ** - обозначение муниципального района
- Московская область** - обозначение субъекта



Схема расположения границ публичного сервитута



Масштаб: 1:5000

Используемые условные знаки и обозначения:

-  - обозначение границы публичного сервитута
-  - обозначение границы земельного участка
-  - обозначение границы кадастрового квартала
-  - обозначение линии электропередачи

-  - обозначение границы охранной зоны линии электропередачи
-  - обозначение характерной точки границы публичного сервитута
- 50:19:0100101** - обозначение номера кадастрового квартала
- 50:19:0100101:3** - обозначение кадастрового номера земельного участка
- Рузский городской округ** - обозначение муниципального района
- Московская область** - обозначение субъекта





Купелицы

Московская область
Городской округ Наро-Фоминск



Масштаб: 1:5000

Используемые условные знаки и обозначения:

-  - обозначение границы публичного сервитута
-  - обозначение границы земельного участка
-  - обозначение границы кадастрового квартала
-  - обозначение линии электропередачи

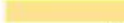

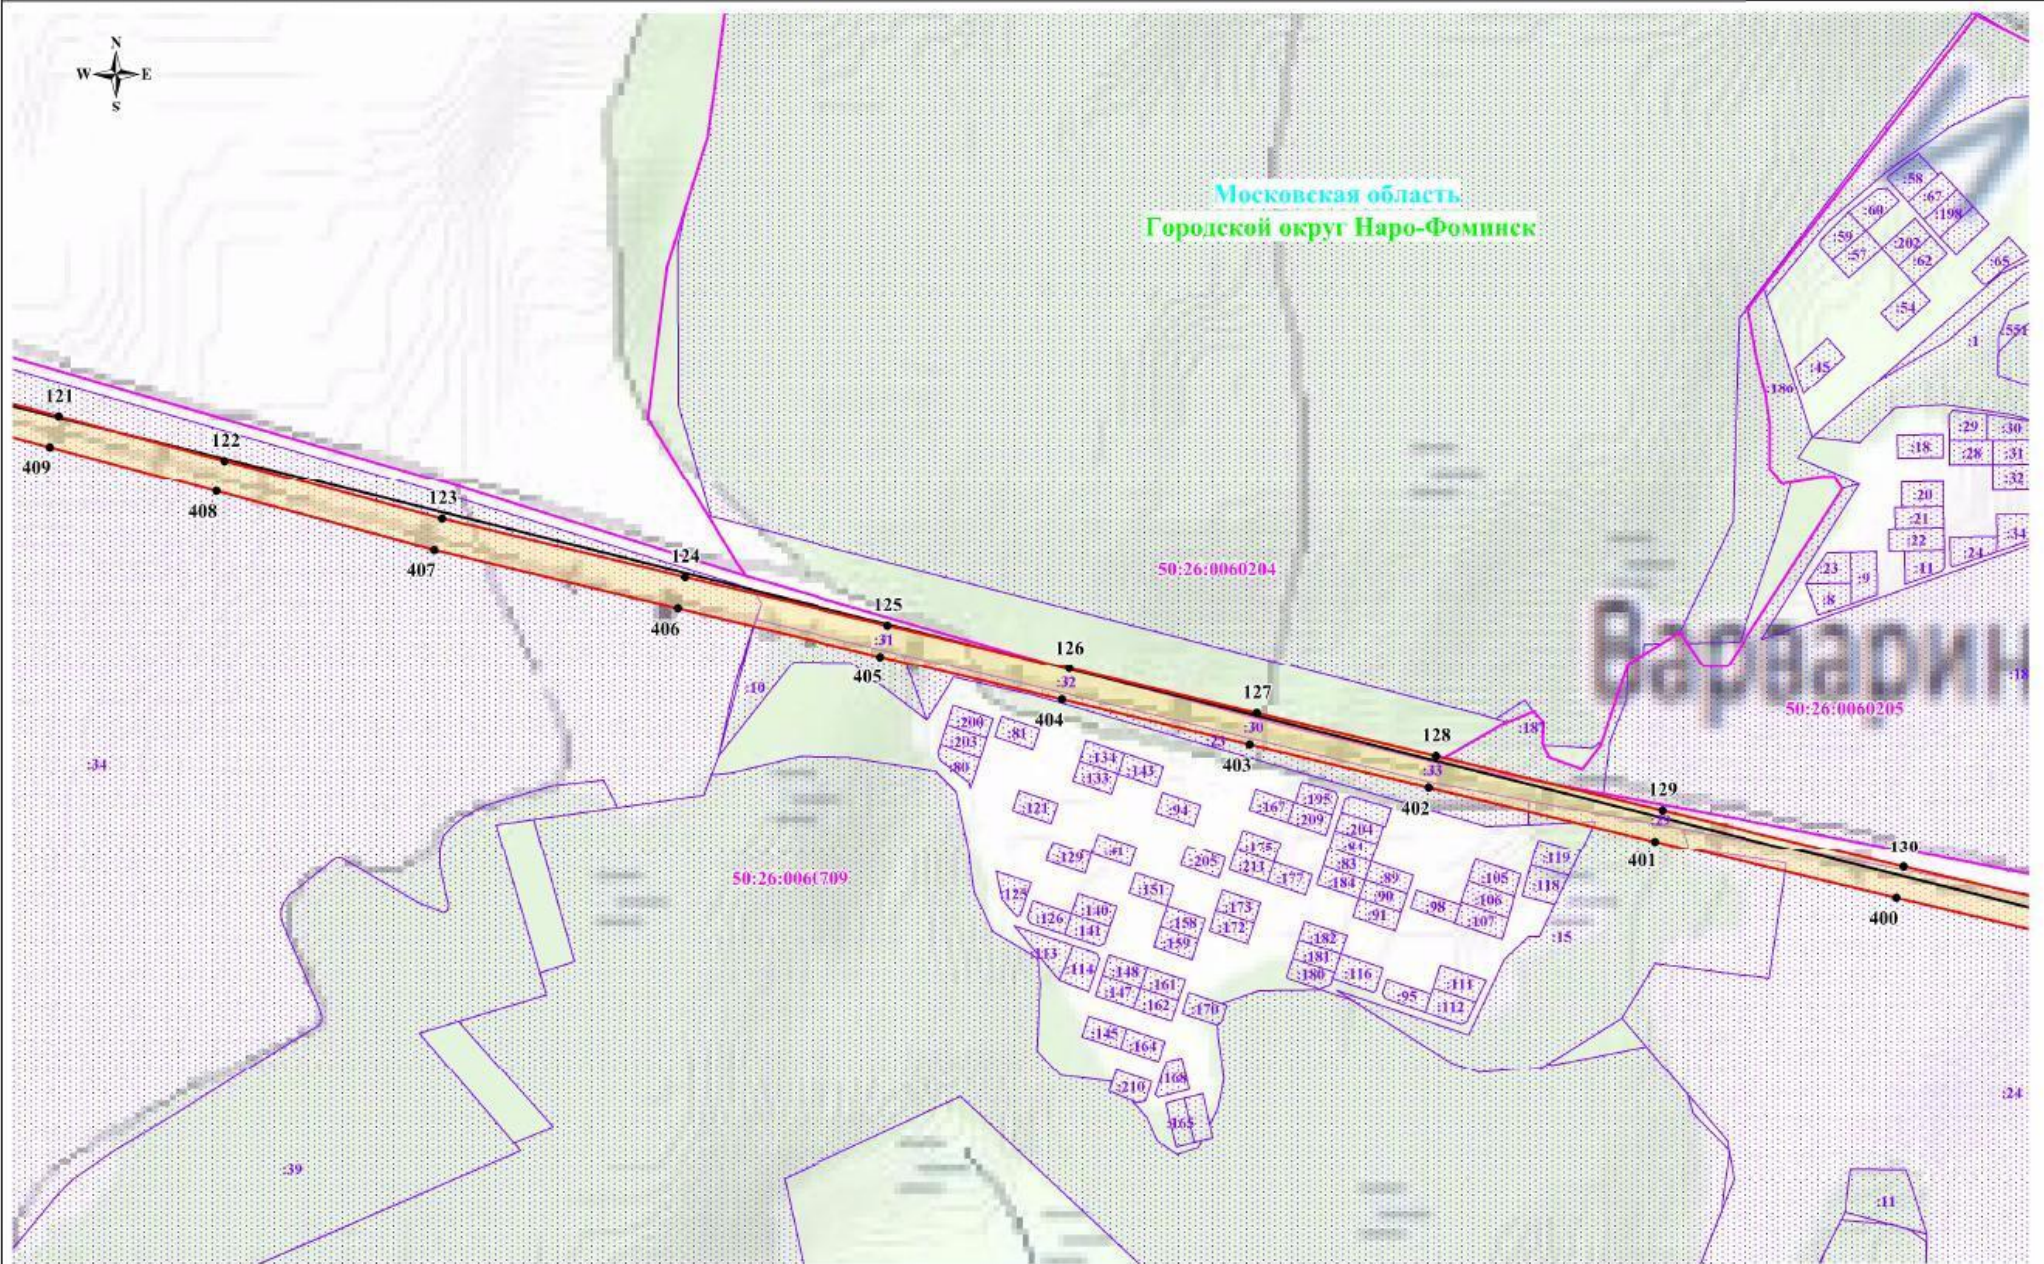



-  - обозначение границы охранной зоны линии электропередачи
-  - обозначение характерной точки границы публичного сервитута
- 50:19:0100101** - обозначение номера кадастрового квартала
- 50:19:0100101:3** - обозначение кадастрового номера земельного участка
- Рузский городской округ** - обозначение муниципального района
- Московская область** - обозначение субъекта

Схема расположения границ публичного сервитута



Масштаб: 1:5000

Используемые условные знаки и обозначения:

-  - обозначение границы публичного сервитута
-  - обозначение границы земельного участка
-  - обозначение границы кадастрового квартала



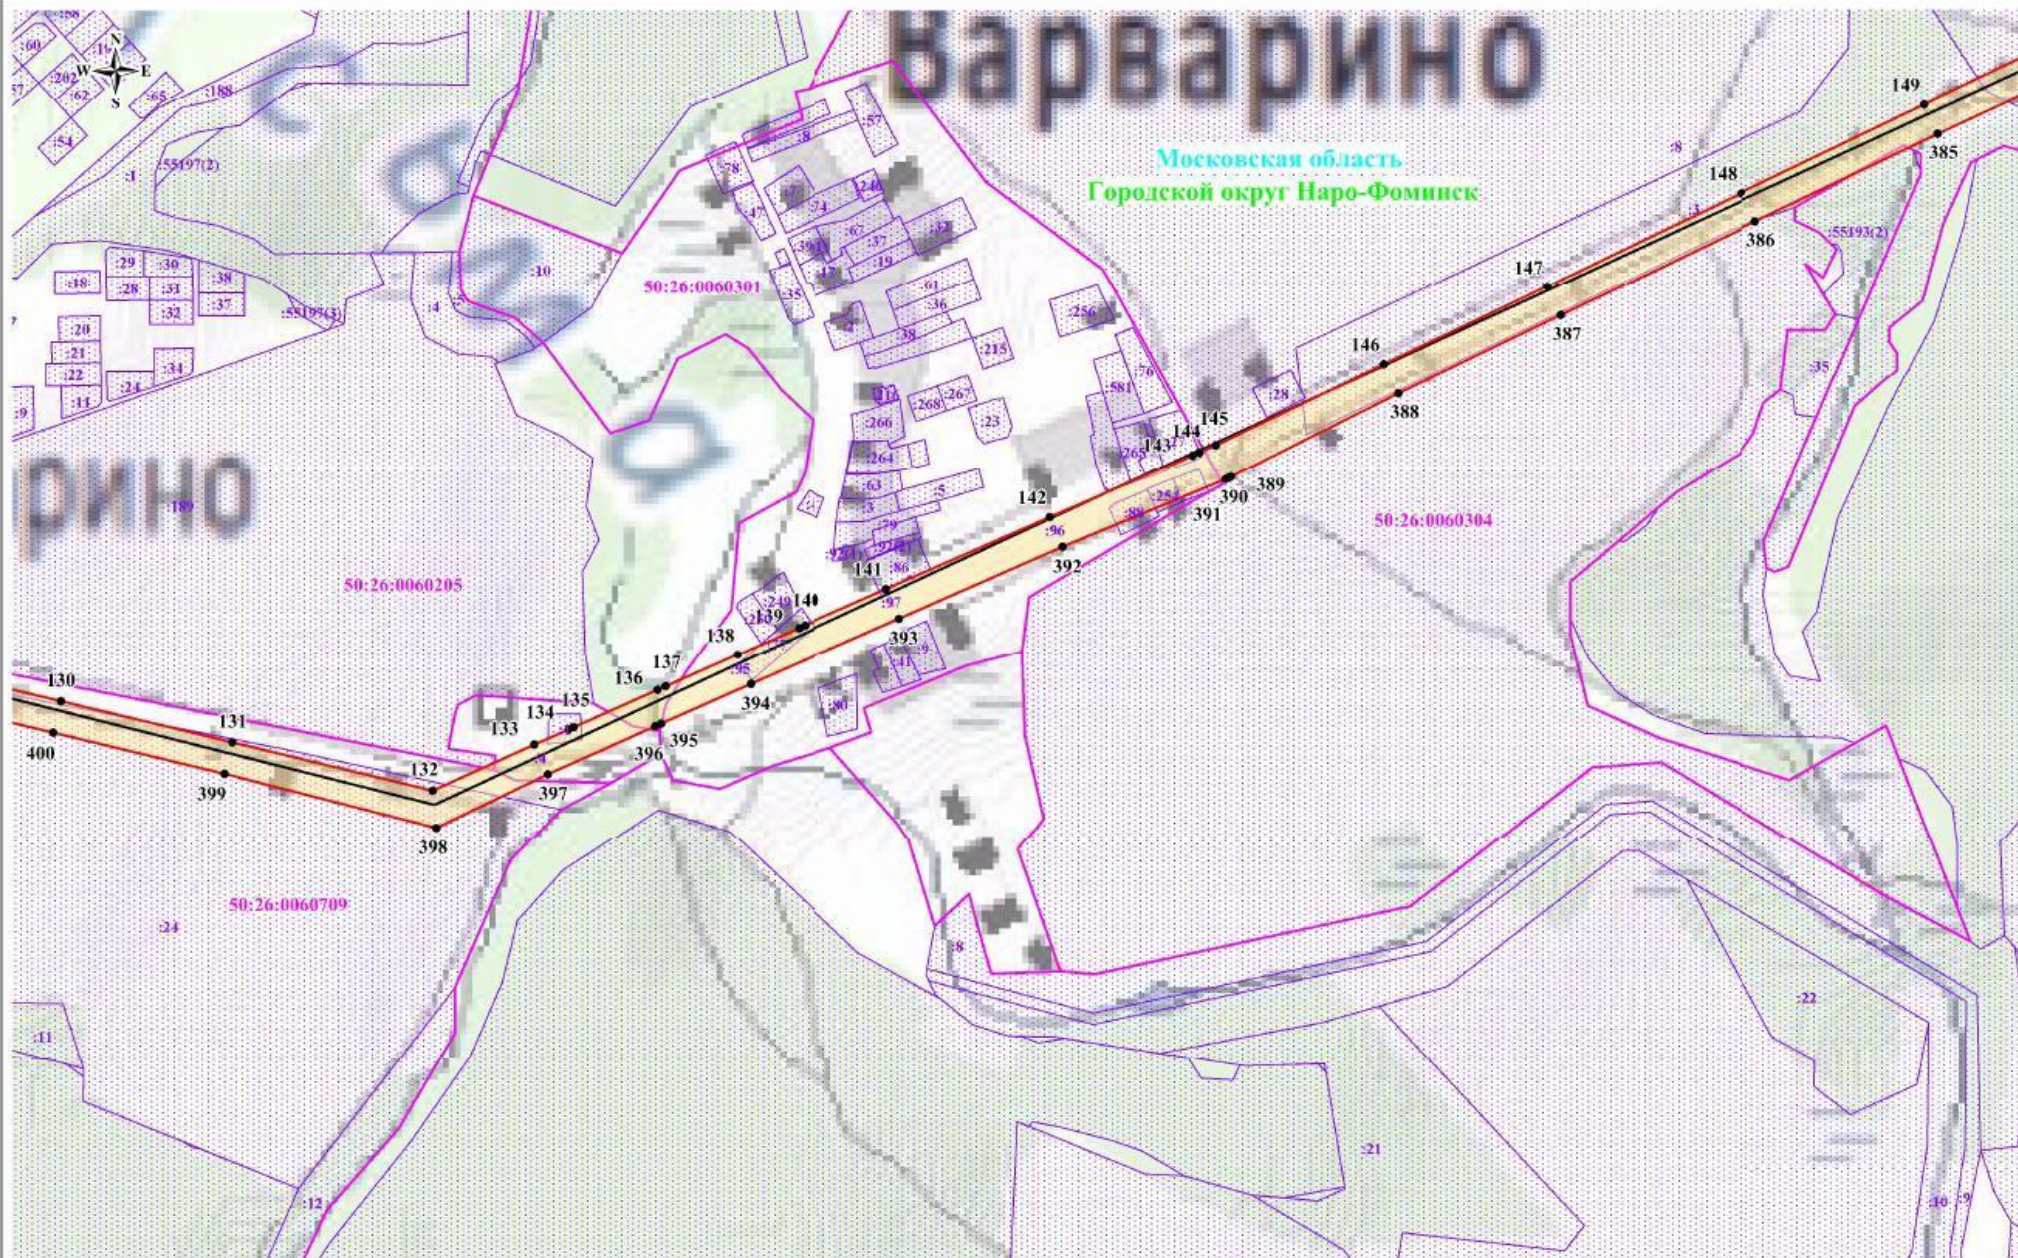



-  - обозначение границы охранной зоны линии электропередачи
-  1 - обозначение характерной точки границы публичного сервитута
- 50:19:0100101 - обозначение номера кадастрового квартала
- 50:19:0100101:3 - обозначение кадастрового номера земельного участка
- Рузский городской округ - обозначение муниципального района
- Московская область - обозначение субъекта

Схема расположения границ публичного сервитута



Масштаб: 1:5000

Используемые условные знаки и обозначения:

-  - обозначение границы публичного сервитута
-  - обозначение границы земельного участка
-  - обозначение границы кадастрового квартала






-  - обозначение границы охранной зоны линии электропередачи
-  1 - обозначение характерной точки границы публичного сервитута
- 50:19:0100101** - обозначение номера кадастрового квартала
- 50:19:0100101:3** - обозначение кадастрового номера земельного участка
- Русский городской округ** - обозначение муниципального района
- Московская область** - обозначение субъекта

Схема расположения границ публичного сервитута



Масштаб: 1:5000

Используемые условные знаки и обозначения:

-  - обозначение границы публичного сервитута
-  - обозначение границы земельного участка
-  - обозначение границы кадастрового квартала



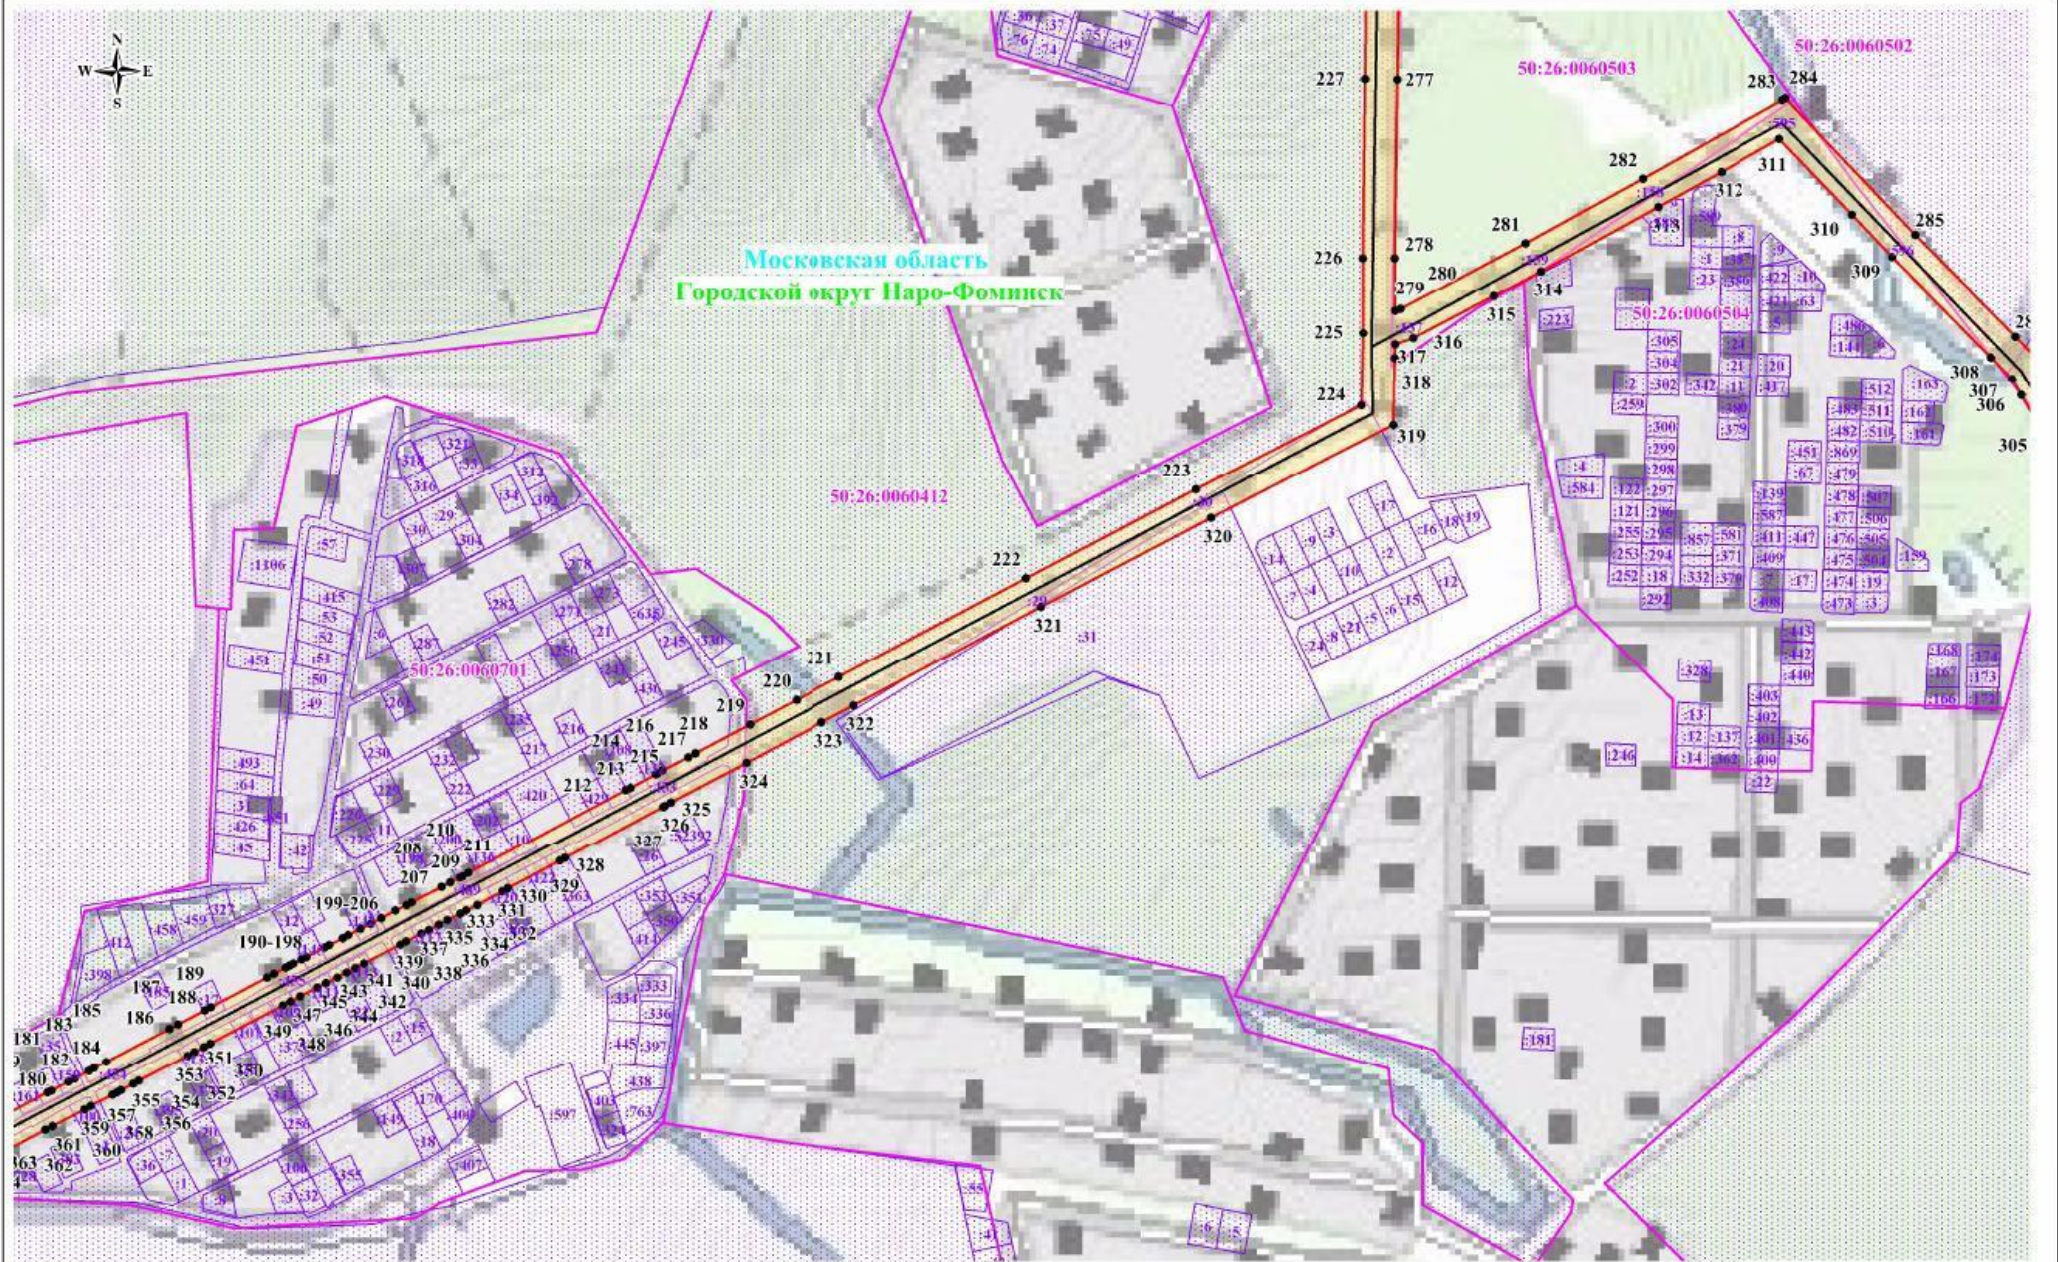



-  - обозначение границы охранной зоны линии электропередачи
-  - обозначение характерной точки границы публичного сервитута
- 50:19:0100101** - обозначение номера кадастрового квартала
- 50:19:0100101:3** - обозначение кадастрового номера земельного участка
- Рузский городской округ** - обозначение муниципального района
- Московская область** - обозначение субъекта

Схема расположения границ публичного сервитута



Масштаб: 1:5000

Используемые условные знаки и обозначения:

-  - обозначение границы публичного сервитута
-  - обозначение границы земельного участка
-  - обозначение границы кадастрового квартала



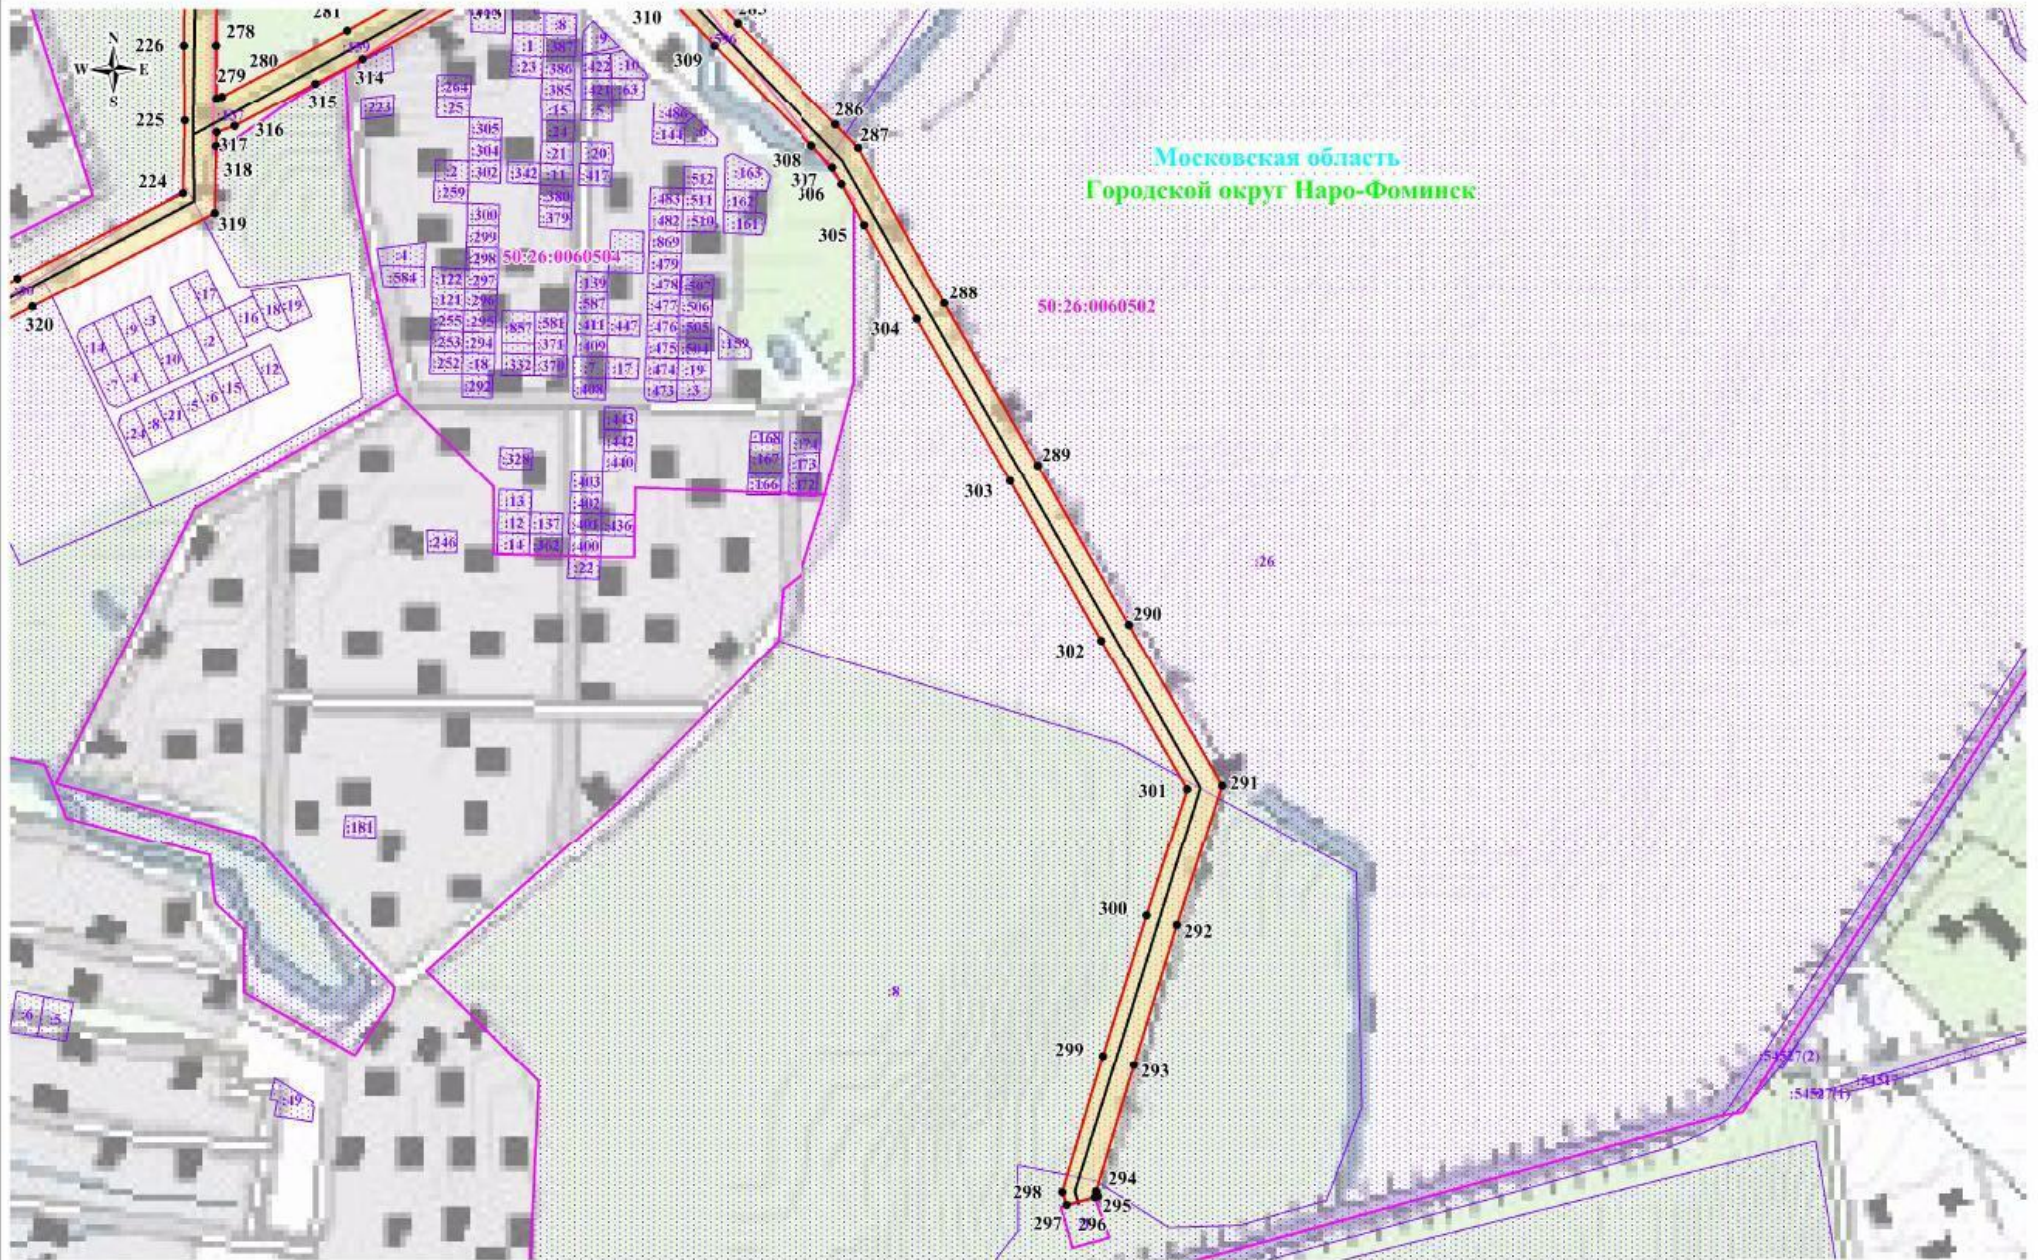




-  - обозначение границы охранной зоны линии электропередачи
-  1 - обозначение характерной точки границы публичного сервитута
- 50:19:0100101** - обозначение номера кадастрового квартала
- 50:19:0100101:3** - обозначение кадастрового номера земельного участка
- Русский городской округ** - обозначение муниципального района
- Московская область** - обозначение субъекта

Схема расположения границ публичного сервитута



Масштаб: 1:5000

Используемые условные знаки и обозначения:

-  - обозначение границы публичного сервитута
-  - обозначение границы земельного участка
-  - обозначение границы кадастрового квартала
-  - обозначение линии электропередачи


 




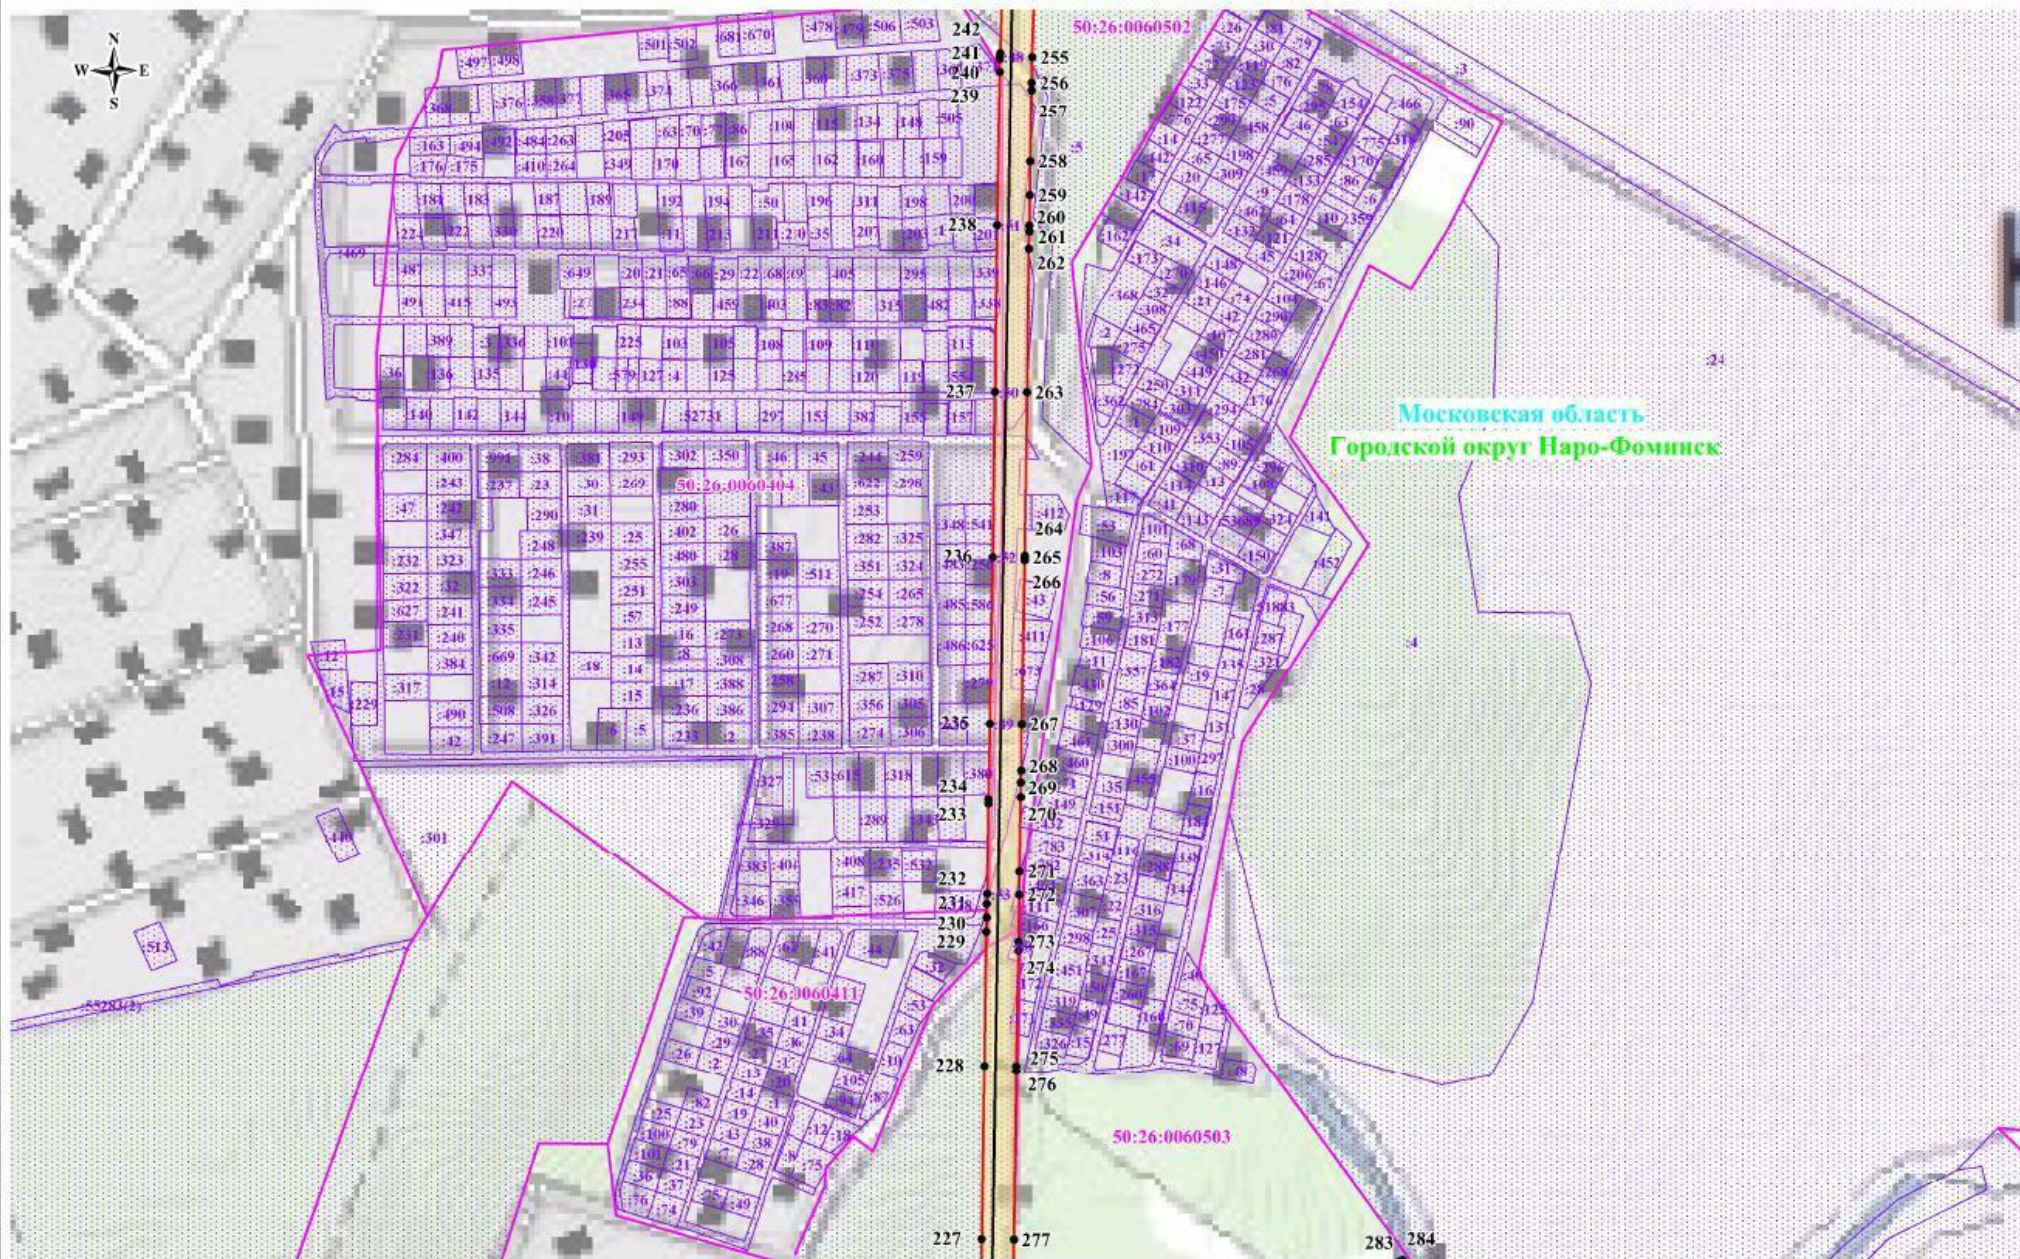
-  - обозначение границы охранной зоны линии электропередачи
-  1 - обозначение характерной точки границы публичного сервитута
-  50:19:0100101 - обозначение номера кадастрового квартала
-  50:19:0100101:3 - обозначение кадастрового номера земельного участка
-  Рузский городской округ - обозначение муниципального района
-  Московская область - обозначение субъекта

Схема расположения границ публичного сервитута



Масштаб: 1:5000

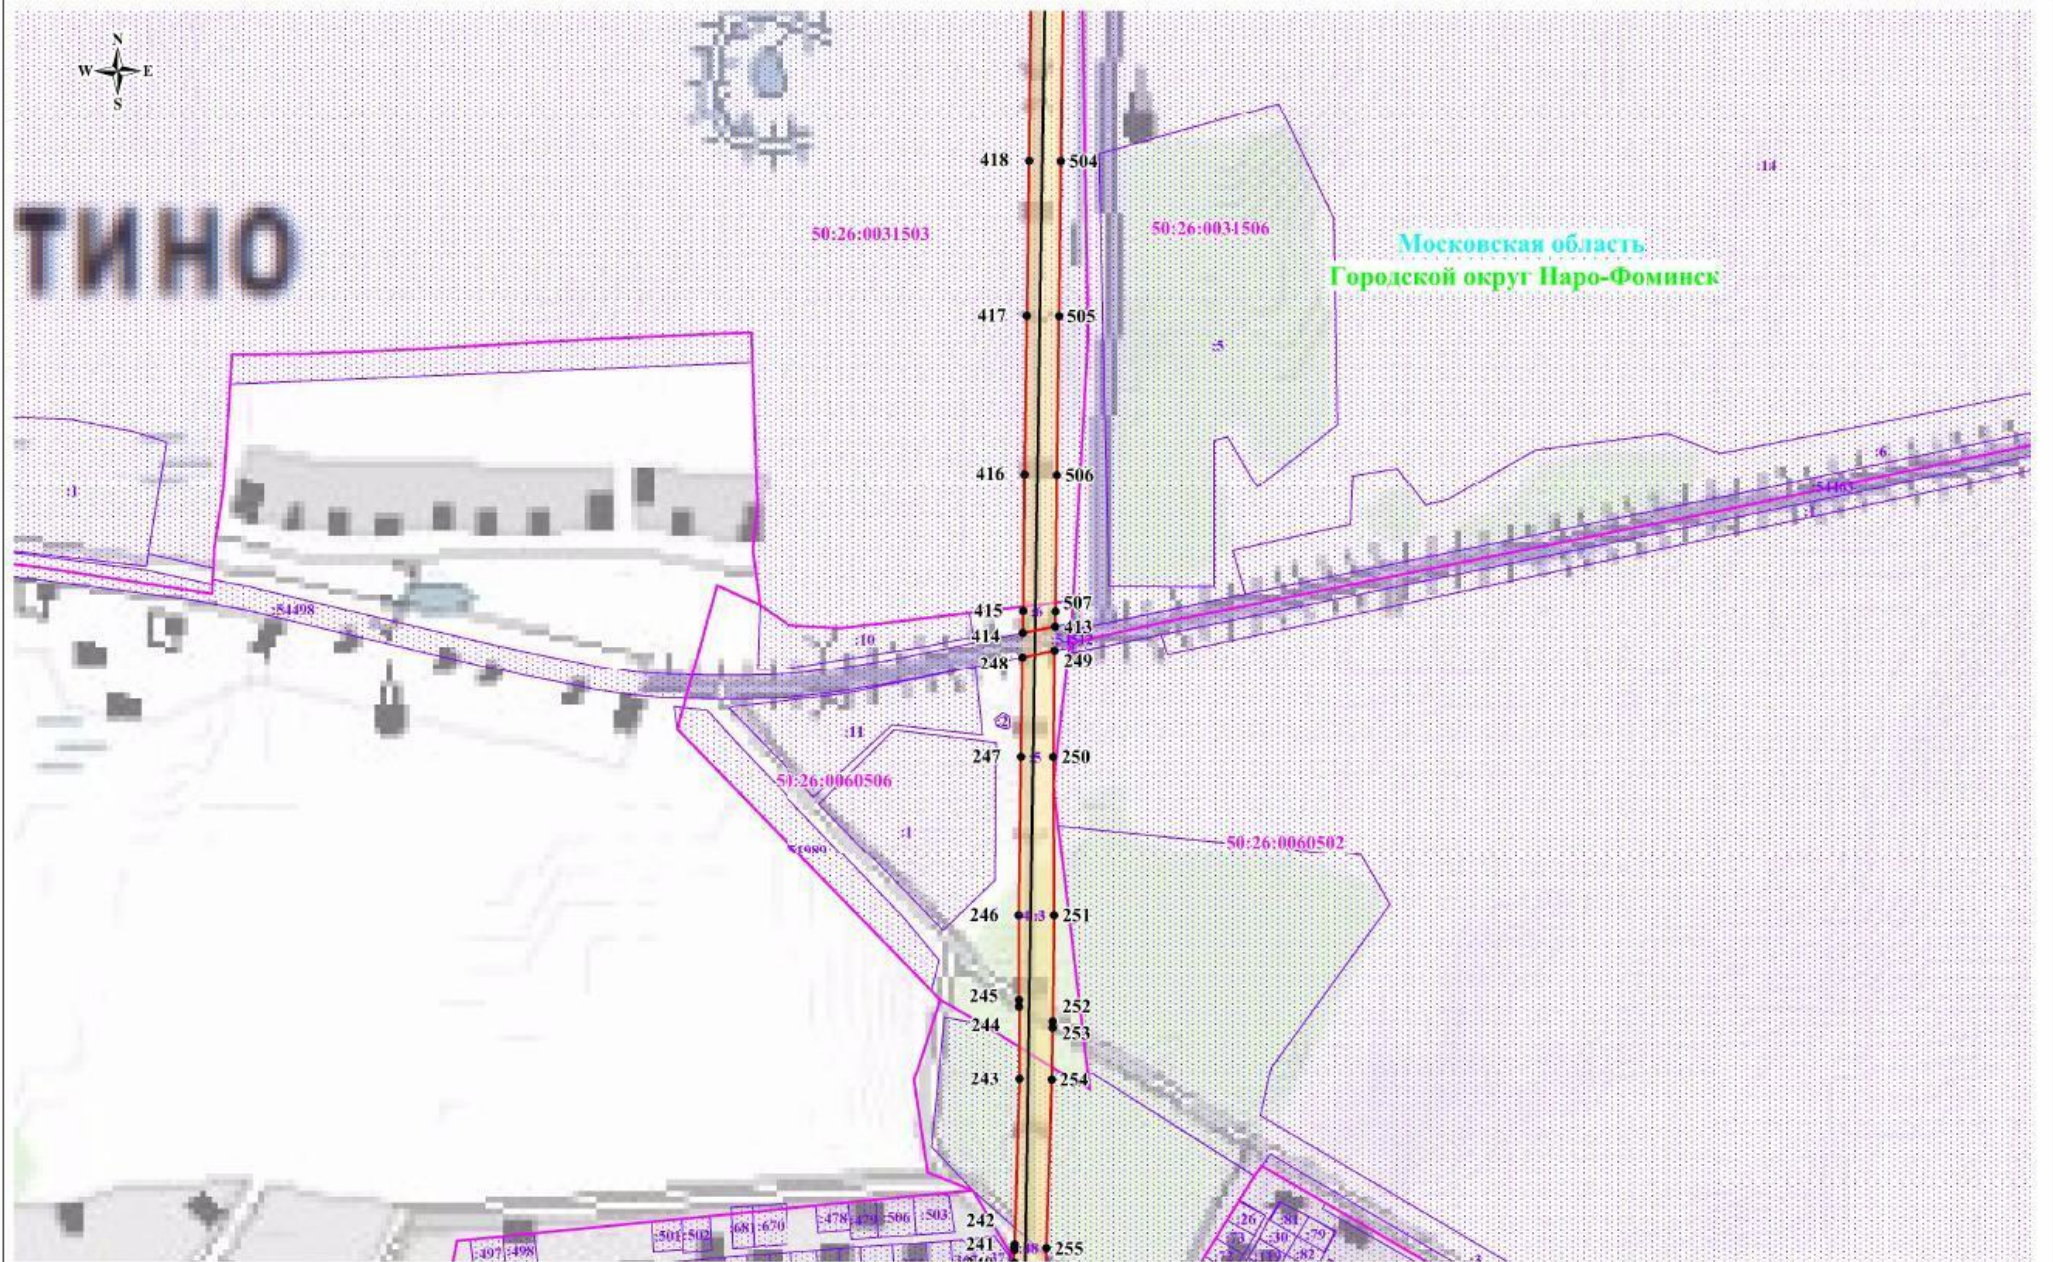
Используемые условные знаки и обозначения:

- обозначение границы публичного сервитута
- обозначение границы земельного участка
- обозначение границы кадастрового квартала
- обозначение линии электропередачи

- обозначение границы охранной зоны линии электропередачи
- обозначение характерной точки границы публичного сервитута
- обозначение номера кадастрового квартала
- обозначение кадастрового номера земельного участка
- обозначение муниципального района
- обозначение субъекта





50:19:0100101
50:19:0100101:3
Русский городской округ
Московская область

Схема расположения границ публичного сервитута



Масштаб: 1:5000

Используемые условные знаки и обозначения:

-  - обозначение границы публичного сервитута
-  - обозначение границы земельного участка
-  - обозначение границы кадастрового квартала
-  - обозначение линии электропередачи







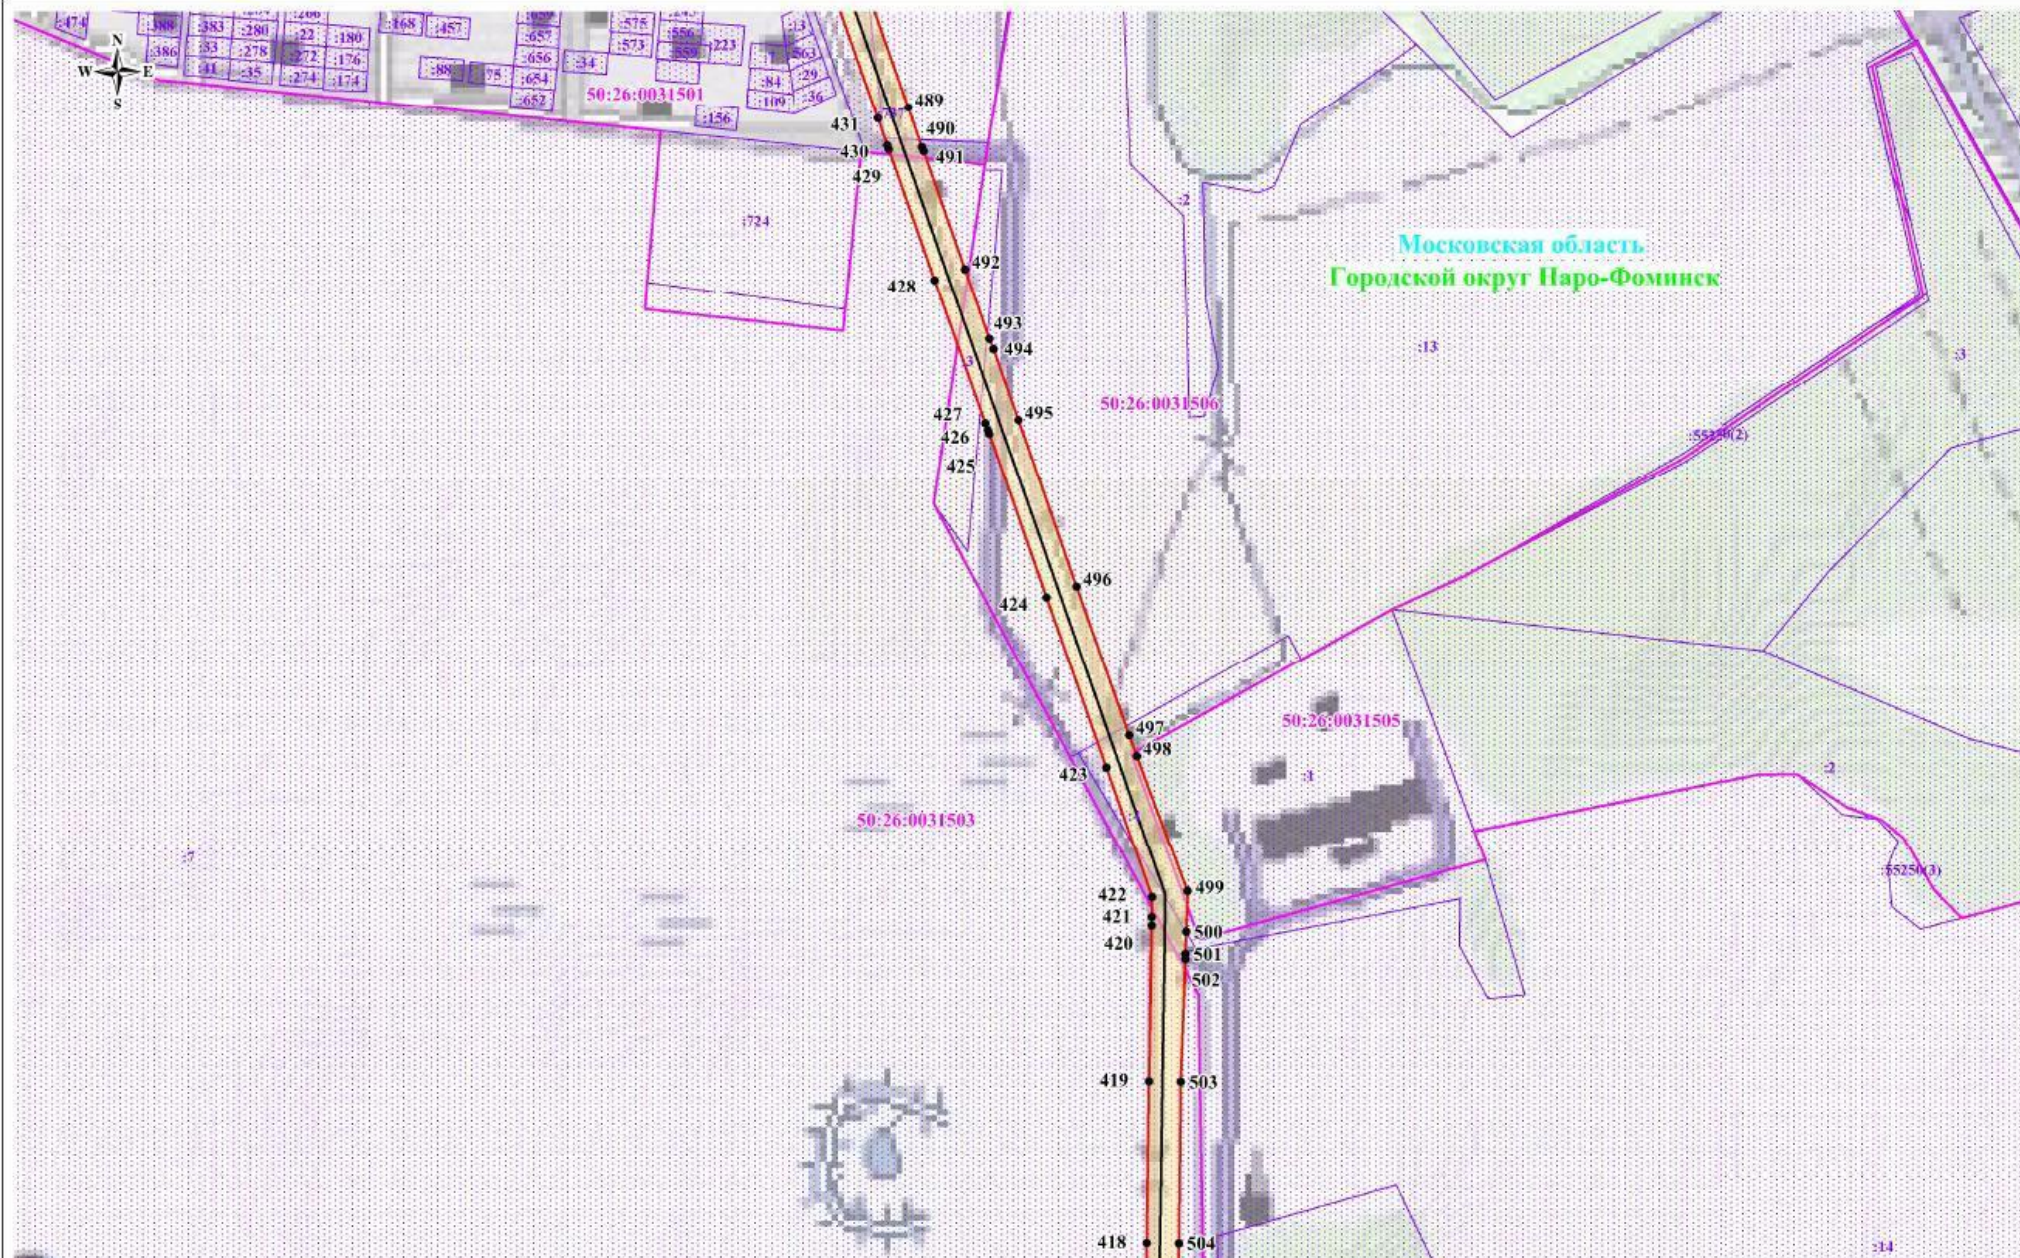



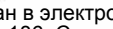
-  - обозначение границы охранной зоны линии электропередачи
-  - обозначение характерной точки границы публичного сервитута
-  50:19:0100101 - обозначение номера кадастрового квартала
-  50:19:0100101:3 - обозначение кадастрового номера земельного участка
-  Рузский городской округ - обозначение муниципального района
-  Московская область - обозначение субъекта

Схема расположения границ публичного сервитута



Масштаб: 1:5000

Используемые условные знаки и обозначения:

-  - обозначение границы публичного сервитута
-  - обозначение границы земельного участка
-  - обозначение границы кадастрового квартала
-  - обозначение линии электропередачи



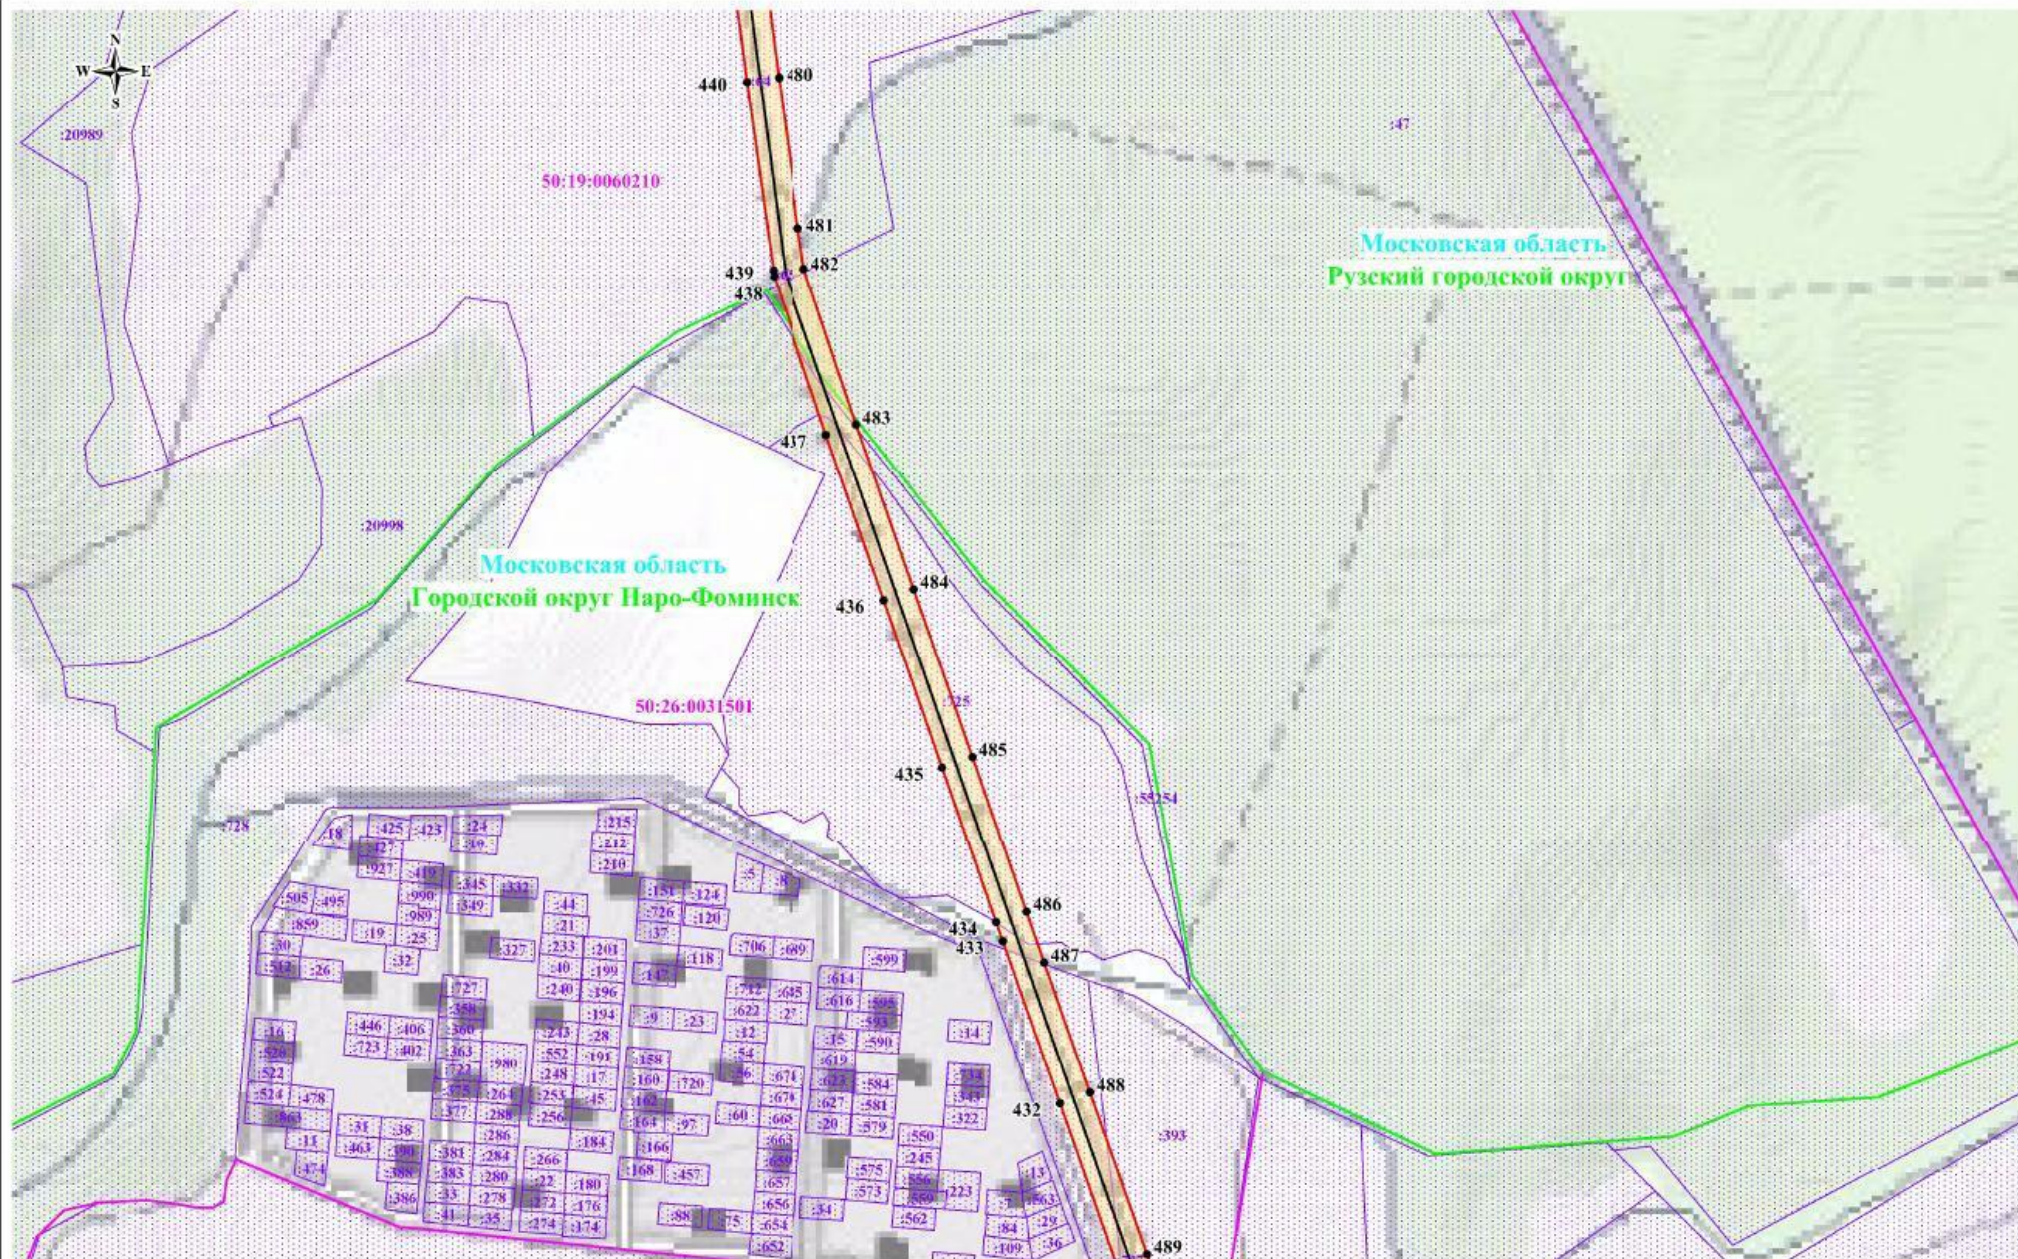
-  - обозначение границы охранной зоны линии электропередачи
-  1 - обозначение характерной точки границы публичного сервитута
- 50:19:0100101 - обозначение номера кадастрового квартала
- 50:19:0100101:3 - обозначение кадастрового номера земельного участка
- Русский городской округ - обозначение муниципального района
- Московская область - обозначение субъекта

Схема расположения границ публичного сервитута



Масштаб: 1:5000

Используемые условные знаки и обозначения:

- обозначение границы публичного сервитута
- обозначение границы земельного участка
- обозначение границы кадастрового квартала


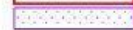


- обозначение границы охранной зоны линии электропередачи
- обозначение характерной точки границы публичного сервитута
- 50:19:0100101 - обозначение номера кадастрового квартала
- 50:19:0100101:3 - обозначение кадастрового номера земельного участка
- Рузский городской округ - обозначение муниципального района
- Московская область - обозначение субъекта

Схема расположения границ публичного сервитута



Масштаб: 1:5000

Используемые условные знаки и обозначения:

-  - обозначение границы публичного сервитута
-  - обозначение границы земельного участка
-  - обозначение границы кадастрового квартала
-  - обозначение линии электропередачи



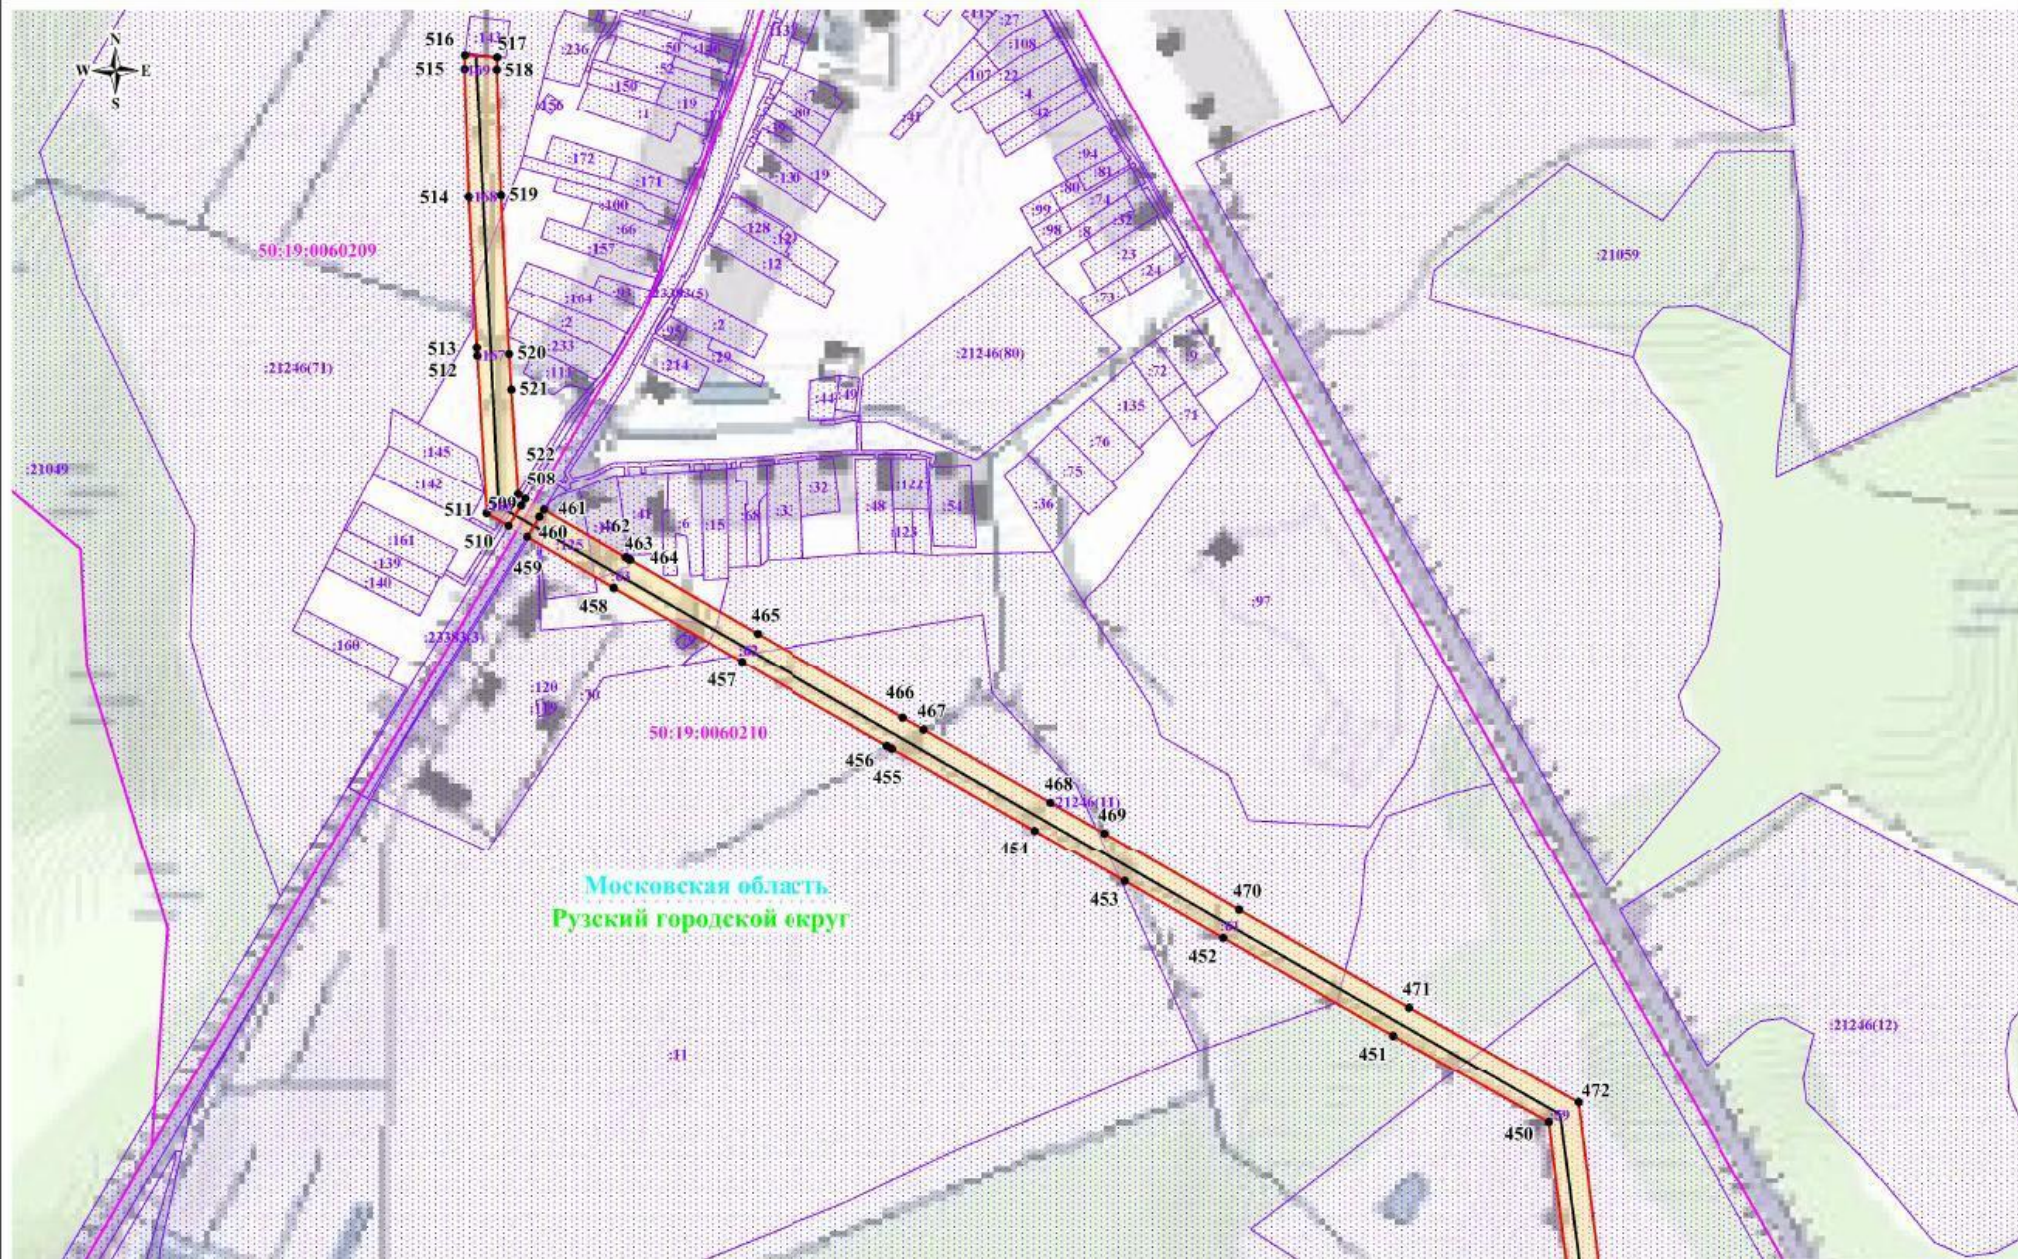




-  - обозначение границы охранной зоны линии электропередачи
-  1 - обозначение характерной точки границы публичного сервитута
- 50:19:0100101** - обозначение номера кадастрового квартала
- 50:19:0100101:3** - обозначение кадастрового номера земельного участка
- Рузский городской округ** - обозначение муниципального района
- Московская область** - обозначение субъекта



Схема расположения границ публичного сервитута



Масштаб: 1:5000

Используемые условные знаки и обозначения:

-  - обозначение границы публичного сервитута
-  - обозначение границы земельного участка
-  - обозначение границы кадастрового квартала
-  - обозначение линии электропередачи

-  - обозначение границы охранной зоны линии электропередачи
-  1 - обозначение характерной точки границы публичного сервитута
- 50:19:0100101** - обозначение номера кадастрового квартала
- 50:19:0100101:3** - обозначение кадастрового номера земельного участка
- Рузский городской округ** - обозначение муниципального района
- Московская область** - обозначение субъекта