

сов-19/282846-1



**МИНИСТЕРСТВО ИМУЩЕСТВЕННЫХ ОТНОШЕНИЙ МОСКОВСКОЙ ОБЛАСТИ**

**РАСПОРЯЖЕНИЕ**

27 АВГ 2021 № 15 ВР-1562

Московская область

Об установлении публичного сервитута в интересах публичного акционерного общества «Россети Московский регион» на землях и частях земельных участков, расположенных на территории Одинцовского городского округа, Наро-Фоминского городского округа Московской области, в целях размещения существующего объекта электросетевого хозяйства ВЛ 110 кВ «Кубинка - Кедрово 1, 2»

В соответствии со статьей 23, главой V.7 Земельного кодекса Российской Федерации, статьей 3.6 Федерального закона от 25.10.2001 № 137-ФЗ «О введении в действие Земельного кодекса Российской Федерации», пунктом 1.7 части 1 статьи 4, статьей 17 Закона Московской области от 07.06.1996 № 23/96-ОЗ «О регулировании земельных отношений в Московской области», Законом Московской области от 05.12.2014 № 164/2014-ОЗ «О видах объектов областного значения, подлежащих отображению на схемах территориального планирования Московской области, видах объектов местного значения муниципального района, поселения, городского округа, подлежащих отображению на схеме территориального планирования муниципального района, генеральном плане поселения, генеральном плане городского округа Московской области», Приказом Минэкономразвития России от 10.10.2018 № 542 «Об утверждении требований к форме ходатайства об установлении публичного сервитута, содержанию обоснования необходимости установления публичного сервитута», постановлением Правительства Московской области от 29.10.2007 № 842/27 «Об утверждении Положения о Министерстве имущественных отношений Московской области», на основании ходатайства публичного акционерного общества «Россети Московский регион» от 19.03.2021 № 386/21, сводного заключения Министерства имущественных отношений Московской области от 04.08.2021 № 111-3, принимая во внимание, что порядок установления охранных зон объектов электросетевого хозяйства и особых условий использования земельных участков, расположенных в границах таких зон утверждены постановлением Правительства Российской Федерации от 24.02.2009 № 160 «О порядке установления охранных зон объектов электросетевого хозяйства и особых условий использования земельных участков, расположенных в границах таких зон»:

077287\*

## 1. Установить:

- сроком на 49 (сорок девять) лет безвозмездный публичный сервитут в интересах публичного акционерного общества «Россети Московский регион» ИНН. 5036065113, ОГРН 1057746555811 в целях размещения существующего объекта электросетевого хозяйства ВЛ 110 кВ «Кубинка – Кедрово 1, 2» с кадастровым номером 50:26:0000000:49589, находящегося в собственности публичного акционерного общества «Россети Московский регион» (запись государственной регистрации права от 25.07.2006 № 50-50-26/044/2006-469), на землях и частях земельных участков, указанных в приложении № 1 к настоящему распоряжению;

- следующий срок, в течение которого использование земельных участков и (или) расположенных на них объектов недвижимого имущества в соответствии с их разрешенным использованием будет невозможно или существенно затруднено в связи с осуществлением сервитута:

- не более 1 года;

- не более 3 месяцев в отношении земельных участков, предназначенных для жилищного строительства (в том числе индивидуального жилищного строительства), ведения личного подсобного хозяйства, садоводства, огородничества;

- следующие сроки и график проведения ремонтно-эксплуатационных работ по обслуживанию инженерного сооружения (при необходимости) в отношении земельных участков, находящихся в государственной или муниципальной собственности и не предоставленных гражданам или юридическим лицам: ежегодно с 1 января до 31 декабря.

2. Утвердить границы публичного сервитута согласно приложению № 2 к настоящему распоряжению.

## 3. Управлению земельной политики обеспечить (О.В. Баданова):

- направление копии настоящего распоряжения, а также сведений о лицах, являющихся правообладателями земельных участков, сведений о лицах, подавших заявления об учете их прав (обременений прав) на земельные участки, способах связи с ними, копий документов, подтверждающих права указанных лиц на земельные участки публичному акционерному обществу «Россети Московский регион» в течение пяти рабочих дней со дня принятия настоящего распоряжения;

- направление копии настоящего распоряжения правообладателям земельных участков, в отношении которых принято решение об установлении публичного сервитута, с уведомлением о вручении по почтовым адресам и адресам электронной почты, указанным в выписках из Единого государственного реестра недвижимости и в заявлениях об учете прав (обременений прав) на земельные участки в срок не более чем пять рабочих дней со дня его принятия;

- направление копии настоящего распоряжения администрации Одинцовского городского округа, Наро-Фоминского городского округа Московской области в течение одного рабочего дня с момента его принятия.

## 4. Управлению оформления прав и реестра собственности (А.А. Натаров):

- внести в реестр имущества, находящегося в собственности Московской области, сведения об установлении публичных сервитутов на частях земельных участков, находящихся в собственности Московской области, указанных в приложении № 1 к настоящему распоряжению;

- направить копию настоящего распоряжения в федеральный орган исполнительной власти, уполномоченный Правительством Российской Федерации на осуществление государственного кадастрового учета, государственной регистрации прав, ведение Единого государственного реестра недвижимости и предоставление сведений, содержащихся в Едином государственном реестре недвижимости, в том числе с использованием единой системы межведомственного электронного взаимодействия, в срок не более чем пять рабочих дней со дня принятия настоящего распоряжения.

5. Управлению государственных предприятий, учреждений и акционерных обществ (Д.В. Малкову) обеспечить размещение (опубликование) настоящего распоряжения на сайте Министерства имущественных отношений Московской области в информационно-телекоммуникационной сети «Интернет» в течение пяти рабочих дней с момента его принятия.

6. Администрации Одинцовского городского округа, Наро-Фоминского городского округа Московской области совместно с публичным акционерным обществом «Россети Московский регион» обеспечить опубликование настоящего распоряжения (за исключением приложений к нему) в порядке, установленном для официального опубликования (обнародования) муниципальных правовых актов уставом городского округа, в течение пяти рабочих дней со дня его принятия.

7. Публичному акционерному обществу «Россети Московский регион»:

- привести земельные участки, указанные в приложении № 1 к настоящему распоряжению, в состояние, пригодное для их использования в соответствии с разрешенным использованием, в срок не позднее чем три месяца после завершения строительства, капитального или текущего ремонта, реконструкции, эксплуатации, консервации, сноса инженерного сооружения, для размещения которого установлен публичный сервитут;

- направить в Министерство имущественных отношений Московской области подготовленные в соответствии с приложением № 2 к настоящему распоряжению сведения о границах публичного сервитута в электронном виде в формате XML в течение трех рабочих дней с момента принятия распоряжения.

8. Контроль за выполнением настоящего распоряжения оставляю за собой.

Заместитель министра  
имущественных отношений  
Московской области



С.В. Бозриков

Приложение № 1  
к Распоряжению  
Минмособлимуущества  
от 27.08.2021

15BP-1562

Кадастровый номер земельного участка:	Муниципальный район/городской округ:
50:20:0000000:1747	Одинцовский г.о
50:20:0000000:1166	Одинцовский г.о
50:20:0000000:303525	Одинцовский г.о
50:20:0090428:1879	Одинцовский г.о
50:20:0090428:1878	Одинцовский г.о
50:20:0090428:1882	Одинцовский г.о
50:20:0090428:1881	Одинцовский г.о
50:20:0090429:1	Одинцовский г.о
50:20:0090429:53	Одинцовский г.о
50:20:0090429:60	Одинцовский г.о
50:20:0090429:61	Одинцовский г.о
50:20:0090429:58	Одинцовский г.о
50:20:0090429:70	Одинцовский г.о
50:20:0090429:72	Одинцовский г.о
50:20:0090429:73	Одинцовский г.о
50:20:0090429:62	Одинцовский г.о
50:20:0090429:65	Одинцовский г.о
50:20:0090429:77	Одинцовский г.о
50:20:0090510:18	Одинцовский г.о
50:20:0090429:79	Одинцовский г.о
50:20:0090429:76	Одинцовский г.о
50:20:0090510:26	Одинцовский г.о
50:20:0090510:42	Одинцовский г.о
50:20:0090510:52	Одинцовский г.о
50:20:0090511:108	Одинцовский г.о
50:20:0090511:213	Одинцовский г.о
50:20:0090511:29	Одинцовский г.о
50:20:0090511:44	Одинцовский г.о
50:20:0090511:58	Одинцовский г.о
50:20:0090511:40	Одинцовский г.о
50:20:0090511:91	Одинцовский г.о
50:20:0090511:98	Одинцовский г.о
50:20:0090511:99	Одинцовский г.о
50:20:0090524:99	Одинцовский г.о
50:20:0090524:588	Одинцовский г.о
50:20:0100313:269	Одинцовский г.о
50:20:0100313:514	Одинцовский г.о
50:20:0100313:465	Одинцовский г.о
50:20:0100313:401	Одинцовский г.о
50:20:0090429:135	Одинцовский г.о
50:20:0090428:1885	Одинцовский г.о
50:20:0090428:1880	Одинцовский г.о
50:20:0090429:2	Одинцовский г.о

50:20:0090429:68	Одинцовский г.о
50:20:0090429:56	Одинцовский г.о
50:20:0090511:60	Одинцовский г.о
50:20:0090511:83	Одинцовский г.о
50:20:0090511:74	Одинцовский г.о
50:20:0090511:66	Одинцовский г.о
50:20:0090511:88	Одинцовский г.о
50:20:0090524:187	Одинцовский г.о
50:20:0090524:101	Одинцовский г.о
50:20:0100313:487	Одинцовский г.о
50:20:0090429:52	Одинцовский г.о
50:20:0090429:55	Одинцовский г.о
50:20:0090429:71	Одинцовский г.о
50:20:0090510:25	Одинцовский г.о
50:20:0090429:51	Одинцовский г.о
50:20:0090428:1904	Одинцовский г.о
50:20:0090428:1906	Одинцовский г.о
50:20:0090429:64	Одинцовский г.о
50:20:0090428:1903	Одинцовский г.о
50:20:0090511:97	Одинцовский г.о
50:20:0090511:221	Одинцовский г.о
50:20:0100313:1070	Одинцовский г.о
50:20:0100313:1003	Одинцовский г.о
50:20:0090511:55	Одинцовский г.о
50:20:0100313:340	Одинцовский г.о
50:20:0100313:1382	Одинцовский г.о
50:20:0100313:1525	Одинцовский г.о
50:20:0100313:408	Одинцовский г.о
50:20:0100313:371	Одинцовский г.о
50:20:0100313:448	Одинцовский г.о
50:20:0100313:479	Одинцовский г.о
50:20:0100313:416	Одинцовский г.о
50:20:0100313:984	Одинцовский г.о
50:20:0100313:987	Одинцовский г.о
50:20:0100313:496	Одинцовский г.о
50:20:0100313:368	Одинцовский г.о
50:20:0090511:52	Одинцовский г.о
50:20:0090429:75	Одинцовский г.о
50:20:0100313:364	Одинцовский г.о
50:20:0090428:1901	Одинцовский г.о
50:20:0090428:1907	Одинцовский г.о
50:20:0090428:1902	Одинцовский г.о
50:20:0100313:459	Одинцовский г.о
50:20:0100313:1186	Одинцовский г.о
50:20:0100313:462	Одинцовский г.о
50:20:0000000:1648	Одинцовский г.о
50:20:0000000:1416	Одинцовский г.о
50:20:0000000:1423	Одинцовский г.о
50:20:0000000:1647	Одинцовский г.о
50:20:0000000:1364	Одинцовский г.о

50:20:0000000:301394	Одинцовский г.о
50:20:0000000:1363	Одинцовский г.о
50:20:0000000:301290	Одинцовский г.о
50:20:0000000:297733	Одинцовский г.о
50:20:0000000:303763	Одинцовский г.о
50:20:0000000:307193	Одинцовский г.о
50:20:0000000:304152	Одинцовский г.о
50:20:0070906:267	Одинцовский г.о
50:20:0070906:49	Одинцовский г.о
50:20:0070906:67	Одинцовский г.о
50:20:0070906:279	Одинцовский г.о
50:20:0070906:338	Одинцовский г.о
50:20:0070906:313	Одинцовский г.о
50:20:0070906:291	Одинцовский г.о
50:20:0070906:315	Одинцовский г.о
50:20:0090422:110	Одинцовский г.о
50:20:0090422:130	Одинцовский г.о
50:20:0090422:120	Одинцовский г.о
50:20:0090422:106	Одинцовский г.о
50:20:0090422:102	Одинцовский г.о
50:20:0090422:108	Одинцовский г.о
50:20:0090422:391	Одинцовский г.о
50:20:0090422:378	Одинцовский г.о
50:20:0090422:317	Одинцовский г.о
50:20:0090422:300	Одинцовский г.о
50:20:0090422:91	Одинцовский г.о
50:20:0090422:731	Одинцовский г.о
50:20:0090422:351	Одинцовский г.о
50:20:0090422:92	Одинцовский г.о
50:20:0090422:508	Одинцовский г.о
50:20:0090422:99	Одинцовский г.о
50:20:0090427:484	Одинцовский г.о
50:20:0090422:315	Одинцовский г.о
50:20:0090428:1776	Одинцовский г.о
50:20:0090429:133	Одинцовский г.о
50:20:0090428:52	Одинцовский г.о
50:20:0090430:27	Одинцовский г.о
50:20:0090430:18	Одинцовский г.о
50:20:0090430:20	Одинцовский г.о
50:20:0090430:52	Одинцовский г.о
50:20:0090430:36	Одинцовский г.о
50:20:0090430:41	Одинцовский г.о
50:20:0090430:49	Одинцовский г.о
50:20:0090430:34	Одинцовский г.о
50:20:0090430:54	Одинцовский г.о
50:20:0090430:56	Одинцовский г.о
50:20:0090430:8	Одинцовский г.о
50:20:0090430:9	Одинцовский г.о
50:20:0090430:58	Одинцовский г.о
50:20:0090430:39	Одинцовский г.о

50:20:0090430:7	Одинцовский г.о
50:20:0090430:91	Одинцовский г.о
50:20:0090430:96	Одинцовский г.о
50:20:0090513:225	Одинцовский г.о
50:20:0100112:14	Одинцовский г.о
50:20:0090524:173	Одинцовский г.о
50:20:0090524:235	Одинцовский г.о
50:20:0100205:84	Одинцовский г.о
50:20:0100205:85	Одинцовский г.о
50:20:0100311:134	Одинцовский г.о
50:20:0100311:56	Одинцовский г.о
50:20:0100311:13	Одинцовский г.о
50:20:0100311:74	Одинцовский г.о
50:20:0100311:62	Одинцовский г.о
50:20:0100311:60	Одинцовский г.о
50:20:0100311:69	Одинцовский г.о
50:20:0100311:59	Одинцовский г.о
50:20:0100311:70	Одинцовский г.о
50:20:0100311:85	Одинцовский г.о
50:20:0100311:77	Одинцовский г.о
50:20:0100313:102	Одинцовский г.о
50:20:0100313:105	Одинцовский г.о
50:20:0100313:1120	Одинцовский г.о
50:20:0100313:1121	Одинцовский г.о
50:20:0100313:1306	Одинцовский г.о
50:20:0100313:1178	Одинцовский г.о
50:20:0100313:12	Одинцовский г.о
50:20:0100313:1249	Одинцовский г.о
50:20:0100313:1136	Одинцовский г.о
50:20:0100313:217	Одинцовский г.о
50:20:0100313:218	Одинцовский г.о
50:20:0100313:236	Одинцовский г.о
50:20:0100313:239	Одинцовский г.о
50:20:0100313:240	Одинцовский г.о
50:20:0100313:246	Одинцовский г.о
50:20:0100313:250	Одинцовский г.о
50:20:0100313:254	Одинцовский г.о
50:20:0100313:259	Одинцовский г.о
50:20:0100313:260	Одинцовский г.о
50:20:0100313:274	Одинцовский г.о
50:20:0100313:275	Одинцовский г.о
50:20:0100313:265	Одинцовский г.о
50:20:0100313:273	Одинцовский г.о
50:20:0100313:287	Одинцовский г.о
50:20:0100313:285	Одинцовский г.о
50:20:0100313:279	Одинцовский г.о
50:20:0100313:284	Одинцовский г.о
50:20:0100313:282	Одинцовский г.о
50:20:0100313:298	Одинцовский г.о
50:20:0100313:281	Одинцовский г.о

50:20:0100313:293	Одинцовский г.о
50:20:0100313:290	Одинцовский г.о
50:20:0100313:292	Одинцовский г.о
50:20:0100313:303	Одинцовский г.о
50:20:0100313:309	Одинцовский г.о
50:20:0100313:310	Одинцовский г.о
50:20:0100313:302	Одинцовский г.о
50:20:0100313:308	Одинцовский г.о
50:20:0100313:301	Одинцовский г.о
50:20:0100313:3	Одинцовский г.о
50:20:0100313:317	Одинцовский г.о
50:20:0100313:318	Одинцовский г.о
50:20:0100313:320	Одинцовский г.о
50:20:0100313:353	Одинцовский г.о
50:20:0100313:332	Одинцовский г.о
50:20:0100313:343	Одинцовский г.о
50:20:0100313:372	Одинцовский г.о
50:20:0100313:374	Одинцовский г.о
50:20:0100313:392	Одинцовский г.о
50:20:0100313:355	Одинцовский г.о
50:20:0100313:383	Одинцовский г.о
50:20:0100313:419	Одинцовский г.о
50:20:0100313:411	Одинцовский г.о
50:20:0100313:406	Одинцовский г.о
50:20:0100313:415	Одинцовский г.о
50:20:0100313:432	Одинцовский г.о
50:20:0100313:433	Одинцовский г.о
50:20:0100313:446	Одинцовский г.о
50:20:0100313:437	Одинцовский г.о
50:20:0100313:441	Одинцовский г.о
50:20:0100313:469	Одинцовский г.о
50:20:0100313:474	Одинцовский г.о
50:20:0100313:467	Одинцовский г.о
50:20:0100313:489	Одинцовский г.о
50:20:0100313:481	Одинцовский г.о
50:20:0100313:497	Одинцовский г.о
50:20:0100313:493	Одинцовский г.о
50:20:0100313:483	Одинцовский г.о
50:20:0100313:484	Одинцовский г.о
50:20:0100313:509	Одинцовский г.о
50:20:0100313:521	Одинцовский г.о
50:20:0100313:52	Одинцовский г.о
50:20:0100313:500	Одинцовский г.о
50:20:0100313:515	Одинцовский г.о
50:20:0100313:528	Одинцовский г.о
50:20:0100313:524	Одинцовский г.о
50:20:0100313:642	Одинцовский г.о
50:20:0100313:655	Одинцовский г.о
50:20:0100313:527	Одинцовский г.о
50:20:0100313:62	Одинцовский г.о



50:20:0100313:712	Одинцовский г.о
50:20:0100313:723	Одинцовский г.о
50:20:0100313:704	Одинцовский г.о
50:20:0100313:722	Одинцовский г.о
50:20:0100313:695	Одинцовский г.о
50:20:0100313:720	Одинцовский г.о
50:20:0100313:728	Одинцовский г.о
50:20:0100313:736	Одинцовский г.о
50:20:0100313:724	Одинцовский г.о
50:20:0100313:727	Одинцовский г.о
50:20:0100313:742	Одинцовский г.о
50:20:0100313:741	Одинцовский г.о
50:20:0100313:738	Одинцовский г.о
50:20:0100313:743	Одинцовский г.о
50:20:0100313:737	Одинцовский г.о
50:20:0100313:739	Одинцовский г.о
50:20:0100313:744	Одинцовский г.о
50:20:0100313:749	Одинцовский г.о
50:20:0100313:750	Одинцовский г.о
50:20:0100313:748	Одинцовский г.о
50:20:0100313:745	Одинцовский г.о
50:20:0100313:746	Одинцовский г.о
50:20:0100313:747	Одинцовский г.о
50:20:0100313:757	Одинцовский г.о
50:20:0100313:761	Одинцовский г.о
50:20:0100313:755	Одинцовский г.о
50:20:0100313:758	Одинцовский г.о
50:20:0100313:751	Одинцовский г.о
50:20:0100313:763	Одинцовский г.о
50:20:0100313:756	Одинцовский г.о
50:20:0100313:768	Одинцовский г.о
50:20:0100313:86	Одинцовский г.о
50:20:0100313:784	Одинцовский г.о
50:20:0100313:765	Одинцовский г.о
50:20:0100313:778	Одинцовский г.о
50:20:0100313:90	Одинцовский г.о
50:20:0100313:950	Одинцовский г.о
50:20:0100313:951	Одинцовский г.о
50:20:0100313:88	Одинцовский г.о
50:20:0100313:93	Одинцовский г.о
50:20:0100313:94	Одинцовский г.о
50:20:0100313:955	Одинцовский г.о
50:20:0100313:954	Одинцовский г.о
50:20:0100313:957	Одинцовский г.о
50:20:0100313:953	Одинцовский г.о
50:20:0100313:952	Одинцовский г.о
50:20:0100313:958	Одинцовский г.о
50:20:0100313:96	Одинцовский г.о
50:20:0100313:962	Одинцовский г.о
50:20:0100313:960	Одинцовский г.о

50:20:0100313:965	Одинцовский г.о
50:20:0100313:967	Одинцовский г.о
50:20:0100313:978	Одинцовский г.о
50:20:0100313:972	Одинцовский г.о
50:20:0100402:179	Одинцовский г.о
50:20:0100405:121	Одинцовский г.о
50:20:0100405:111	Одинцовский г.о
50:20:0100405:140	Одинцовский г.о
50:20:0100405:22	Одинцовский г.о
50:20:0100405:139	Одинцовский г.о
50:20:0100405:122	Одинцовский г.о
50:20:0100405:40	Одинцовский г.о
50:20:0100405:34	Одинцовский г.о
50:20:0100405:37	Одинцовский г.о
50:20:0100405:44	Одинцовский г.о
50:20:0100405:83	Одинцовский г.о
50:20:0100508:63	Одинцовский г.о
50:20:0100508:58	Одинцовский г.о
50:20:0100508:70	Одинцовский г.о
50:20:0100508:69	Одинцовский г.о
50:20:0100508:80	Одинцовский г.о
50:20:0100508:64	Одинцовский г.о
50:20:0100508:81	Одинцовский г.о
50:20:0100508:82	Одинцовский г.о
50:26:0000000:52005	Наро-Фоминский г.о.
50:26:0070202:26	Наро-Фоминский г.о.
50:26:0070202:27	Наро-Фоминский г.о.
50:26:0070202:53	Наро-Фоминский г.о.
50:26:0070204:20	Наро-Фоминский г.о.
50:26:0070202:54	Наро-Фоминский г.о.
50:26:0070204:24	Наро-Фоминский г.о.
50:26:0070503:34	Наро-Фоминский г.о.
50:26:0070503:31	Наро-Фоминский г.о.
50:26:0070503:33	Наро-Фоминский г.о.
50:26:0070503:44	Наро-Фоминский г.о.
50:26:0110109:106	Наро-Фоминский г.о.
50:26:0110109:205	Наро-Фоминский г.о.
50:26:0110109:7	Наро-Фоминский г.о.
50:26:0110112:114	Наро-Фоминский г.о.
50:26:0110112:116	Наро-Фоминский г.о.
50:26:0110112:122	Наро-Фоминский г.о.
50:26:0110112:12	Наро-Фоминский г.о.
50:26:0110112:93	Наро-Фоминский г.о.
50:26:0110112:82	Наро-Фоминский г.о.
50:26:0110112:88	Наро-Фоминский г.о.
50:26:0110112:97	Наро-Фоминский г.о.
50:26:0110112:99	Наро-Фоминский г.о.
50:26:0110124:2	Наро-Фоминский г.о.
50:20:0070906:2112	Одинцовский г.о
50:20:0070906:2113	Одинцовский г.о

50:20:0070906:2110	Одинцовский г.о
50:20:0090422:107	Одинцовский г.о
50:20:0090422:145	Одинцовский г.о
50:20:0090422:127	Одинцовский г.о
50:20:0090422:109	Одинцовский г.о
50:20:0090422:275	Одинцовский г.о
50:20:0090422:276	Одинцовский г.о
50:20:0090427:1603	Одинцовский г.о
50:20:0090422:573	Одинцовский г.о
50:20:0090428:1595	Одинцовский г.о
50:20:0090422:8	Одинцовский г.о
50:20:0090422:572	Одинцовский г.о
50:20:0090428:1884	Одинцовский г.о
50:20:0090513:68	Одинцовский г.о
50:20:0090430:19	Одинцовский г.о
50:20:0100313:457	Одинцовский г.о
50:20:0000000:307059	Одинцовский г.о
50:20:0090428:1888	Одинцовский г.о
50:20:0090428:1367	Одинцовский г.о
50:20:0000000:307189	Одинцовский г.о
50:20:0000000:436	Одинцовский г.о
50:20:0090428:1889	Одинцовский г.о
50:20:0090430:47	Одинцовский г.о
50:20:0090422:289	Одинцовский г.о
50:20:0090510:11	Одинцовский г.о
50:20:0090430:21	Одинцовский г.о
50:20:0090511:100	Одинцовский г.о
50:20:0090511:33	Одинцовский г.о
50:20:0090511:210	Одинцовский г.о
50:20:0090511:35	Одинцовский г.о
50:20:0090513:54	Одинцовский г.о
50:20:0090524:55	Одинцовский г.о
50:20:0100313:1518	Одинцовский г.о
50:20:0100313:1517	Одинцовский г.о
50:20:0100313:1519	Одинцовский г.о
50:20:0100311:179	Одинцовский г.о
50:20:0100313:1094	Одинцовский г.о
50:20:0100313:1523	Одинцовский г.о
50:20:0100313:242	Одинцовский г.о
50:20:0100313:297	Одинцовский г.о
50:20:0100313:1521	Одинцовский г.о
50:20:0100313:305	Одинцовский г.о
50:20:0100313:338	Одинцовский г.о
50:20:0100313:64	Одинцовский г.о
50:20:0100313:472	Одинцовский г.о
50:20:0100313:525	Одинцовский г.о
50:26:0110109:124	Наро-Фоминский г.о.
50:26:0110109:125	Наро-Фоминский г.о.
50:26:0110112:193	Наро-Фоминский г.о.
50:20:0100313:794	Одинцовский г.о

50:20:0100313:395	Одинцовский г.о
50:20:0090513:89	Одинцовский г.о
50:20:0090513:209	Одинцовский г.о
50:20:0090513:86	Одинцовский г.о
50:20:0090513:82	Одинцовский г.о
50:20:0090513:58	Одинцовский г.о
50:20:0090513:226	Одинцовский г.о
50:20:0090428:1883	Одинцовский г.о
50:20:0090422:498	Одинцовский г.о
50:20:0090428:610	Одинцовский г.о
50:20:0090511:70	Одинцовский г.о
50:20:0100311:144	Одинцовский г.о
50:20:0100311:194	Одинцовский г.о
50:20:0100311:76	Одинцовский г.о
50:20:0100313:1083	Одинцовский г.о
50:20:0100311:145	Одинцовский г.о
50:20:0100313:1056	Одинцовский г.о
50:20:0090511:54	Одинцовский г.о
50:20:0100313:108	Одинцовский г.о
50:20:0100313:1141	Одинцовский г.о
50:20:0100313:1135	Одинцовский г.о
50:20:0100313:1092	Одинцовский г.о
50:20:0100313:1307	Одинцовский г.о
50:20:0100313:1366	Одинцовский г.о
50:20:0100313:1119	Одинцовский г.о
50:20:0100313:1127	Одинцовский г.о
50:20:0100313:1408	Одинцовский г.о
50:20:0100313:253	Одинцовский г.о
50:20:0100313:255	Одинцовский г.о
50:20:0100313:219	Одинцовский г.о
50:20:0100313:1528	Одинцовский г.о
50:20:0100313:294	Одинцовский г.о
50:20:0100313:237	Одинцовский г.о
50:20:0100313:256	Одинцовский г.о
50:20:0100313:291	Одинцовский г.о
50:20:0100313:312	Одинцовский г.о
50:20:0100313:344	Одинцовский г.о
50:20:0100313:337	Одинцовский г.о
50:20:0100313:319	Одинцовский г.о
50:20:0100313:313	Одинцовский г.о
50:20:0100313:394	Одинцовский г.о
50:20:0100313:354	Одинцовский г.о
50:20:0100313:443	Одинцовский г.о
50:20:0100313:393	Одинцовский г.о
50:20:0100313:330	Одинцовский г.о
50:20:0100313:404	Одинцовский г.о
50:20:0100313:732	Одинцовский г.о
50:20:0100313:516	Одинцовский г.о
50:20:0100313:460	Одинцовский г.о
50:20:0100313:478	Одинцовский г.о

50:20:0100313:456	Одинцовский г.о
50:20:0100313:725	Одинцовский г.о
50:20:0100313:721	Одинцовский г.о
50:20:0100313:729	Одинцовский г.о
50:20:0100313:81	Одинцовский г.о
50:20:0100313:740	Одинцовский г.о
50:20:0100313:766	Одинцовский г.о
50:20:0100313:968	Одинцовский г.о
50:20:0100313:961	Одинцовский г.о
50:20:0100313:956	Одинцовский г.о
50:20:0100313:959	Одинцовский г.о
50:20:0100405:41	Одинцовский г.о
50:20:0100405:43	Одинцовский г.о
50:20:0100405:49	Одинцовский г.о
50:26:0110109:12	Наро-Фоминский г.о.
50:26:0110112:101	Наро-Фоминский г.о.
50:26:0110112:102	Наро-Фоминский г.о.
50:26:0110112:4	Наро-Фоминский г.о.
50:26:0110112:96	Наро-Фоминский г.о.
50:20:0090422:278	Одинцовский г.о
50:20:0070906:2111	Одинцовский г.о
50:20:0090422:570	Одинцовский г.о
50:20:0100313:1095	Одинцовский г.о
50:20:0100313:1096	Одинцовский г.о
50:20:0090430:12	Одинцовский г.о
50:20:0090428:538	Одинцовский г.о
50:20:0090422:385	Одинцовский г.о
50:20:0100313:1522	Одинцовский г.о
50:20:0100313:1520	Одинцовский г.о
50:20:0100313:690	Одинцовский г.о
50:20:0100313:370	Одинцовский г.о
50:26:0110112:129	Наро-Фоминский г.о.
50:20:0100313:373	Одинцовский г.о
50:20:0090513:88	Одинцовский г.о
50:20:0090513:85	Одинцовский г.о
50:20:0090513:87	Одинцовский г.о
50:20:0090422:292	Одинцовский г.о
50:20:0100313:223	Одинцовский г.о
50:20:0100313:263	Одинцовский г.о
50:20:0100313:658	Одинцовский г.о
50:20:0100313:345	Одинцовский г.о
50:20:0100313:517	Одинцовский г.о
50:20:0100313:277	Одинцовский г.о
50:20:0100313:454	Одинцовский г.о
50:26:0070202:33	Наро-Фоминский г.о.
50:26:0110112:87	Наро-Фоминский г.о.
50:20:0100405:50	Одинцовский г.о
50:20:0100313:714	Одинцовский г.о
50:20:0090430:46	Одинцовский г.о
50:20:0090422:775	Одинцовский г.о

50:26:0070503:62	Наро-Фоминский г.о.
50:20:0100313:969	Одинцовский г.о
50:20:0000000:934	Одинцовский г.о
50:20:0100313:311	Одинцовский г.о
50:20:0100508:49	Одинцовский г.о
50:26:0110112:112	Наро-Фоминский г.о.
50:20:0000000:301467	Одинцовский г.о
50:26:0110112:94	Наро-Фоминский г.о.
50:20:0090510:9	Одинцовский г.о
50:20:0090510:10	Одинцовский г.о
50:20:0090510:24	Одинцовский г.о
50:20:0090510:29	Одинцовский г.о
50:20:0090510:33	Одинцовский г.о
50:20:0090510:39	Одинцовский г.о
50:20:0090510:51	Одинцовский г.о
50:20:0090511:25	Одинцовский г.о
50:20:0090511:106	Одинцовский г.о
50:20:0090511:107	Одинцовский г.о
50:20:0090511:110	Одинцовский г.о
50:20:0090511:111	Одинцовский г.о
50:20:0090511:207	Одинцовский г.о
50:20:0090511:214	Одинцовский г.о
50:20:0070802:679	Одинцовский г.о
50:20:0070818:742	Одинцовский г.о
50:20:0070818:779	Одинцовский г.о
50:20:0090422:217	Одинцовский г.о
50:20:0090430:59	Одинцовский г.о
50:20:0090510:20	Одинцовский г.о
50:20:0090511:109	Одинцовский г.о
50:20:0090511:236	Одинцовский г.о
50:20:0090511:246	Одинцовский г.о
50:20:0090511:26	Одинцовский г.о
50:20:0100304:139	Одинцовский г.о
50:20:0100304:143	Одинцовский г.о
50:20:0100306:66	Одинцовский г.о
50:20:0100306:96	Одинцовский г.о
50:20:0100313:1129	Одинцовский г.о
50:20:0100313:233	Одинцовский г.о
50:20:0100313:258	Одинцовский г.о
50:20:0100313:405	Одинцовский г.о
50:20:0100508:53	Одинцовский г.о
50:26:0110112:100	Наро-Фоминский г.о.
50:20:0090511:189	Одинцовский г.о
50:20:0090511:212	Одинцовский г.о
50:20:0090511:63	Одинцовский г.о
50:20:0100304:211	Одинцовский г.о
50:20:0100313:774	Одинцовский г.о
50:26:0070209:1	Наро-Фоминский г.о.
50:26:0070209:2	Наро-Фоминский г.о.

50:20:0090429:130	Одинцовский г.о
50:20:0090511:78	Одинцовский г.о
50:20:0100313:1018	Одинцовский г.о
50:20:0100313:982	Одинцовский г.о
50:20:0100306:36	Одинцовский г.о
50:20:0100306:82	Одинцовский г.о
50:20:0070906	Одинцовский г.о
50:20:0090422	Одинцовский г.о
50:20:0090427	Одинцовский г.о
50:20:0090428	Одинцовский г.о
50:20:0090429	Одинцовский г.о
50:20:0090430	Одинцовский г.о
50:20:0090510	Одинцовский г.о
50:20:0090511	Одинцовский г.о
50:20:0090513	Одинцовский г.о
50:20:0090524	Одинцовский г.о
50:20:0100304	Одинцовский г.о
50:20:0100305	Одинцовский г.о
50:20:0100306	Одинцовский г.о
50:20:0100313	Одинцовский г.о
50:20:0100402	Одинцовский г.о
50:20:0100405	Одинцовский г.о
50:26:0070204	Наро-Фоминский г.о.
50:26:0070209	Наро-Фоминский г.о.
50:26:0070503	Наро-Фоминский г.о.
50:26:0110118	Наро-Фоминский г.о.
50:20:0100205	Одинцовский г.о
50:20:0100112	Одинцовский г.о

**ОПИСАНИЕ МЕСТОПОЛОЖЕНИЯ ГРАНИЦ**  
**Публичного сервитута в целях размещения объекта электросетевого хозяйства**  
**«ВЛ 110 кВ «Кубинка-Кедрово 1,2»**  
 (наименование публичного сервитута (далее - объект))

**Раздел 1**

Сведения об объекте		
№ п/п	Характеристики объекта	Описание характеристик
1	2	3
1	Местоположение объекта	Московская область, Одинцовский городской округ, Наро-Фоминский городской округ
2	Площадь объекта +/- величина погрешности определения площади (Р +/- Дельта Р)	114.94 га ± 0.04 га
3	Иные характеристики объекта	Вид объекта реестра границ: Зона с особыми условиями использования территории. Содержание ограничений использования объектов недвижимости в пределах зоны или территории: Публичный сервитут, для целей размещения линейных объектов, их неотъемлемых технологических частей. Срок установления 49 лет

**Раздел 2**

Сведения о местоположении границ объекта					
1. Система координат МСК-50 (зона 1)					
2. Сведения о характерных точках границ объекта					
Обозначение характерных точек границ	Координаты, м		Метод определения координат характерной точки	Средняя квадратическая погрешность положения характерной точки (Mt), м	Описание обозначения точки на местности (при наличии)
	X	Y			
1	2	3	4	5	6
1	452782.61	1326867.62	Аналитический метод	0.1	-
2	452801.45	1326907.42	Аналитический метод	0.1	-
3	452807.25	1326919.66	Аналитический метод	0.1	-
4	452783.09	1326926.11	Аналитический метод	0.1	-
5	452548.27	1327032.00	Аналитический метод	0.1	-
6	452543.46	1327033.48	Аналитический метод	0.1	-
7	452538.75	1327033.92	Аналитический метод	0.1	-
8	452533.61	1327033.40	Аналитический метод	0.1	-
9	452293.67	1326980.03	Аналитический метод	0.1	-
10	452009.28	1326914.66	Аналитический метод	0.1	-
11	451775.81	1326862.58	Аналитический метод	0.1	-
12	451546.82	1326811.10	Аналитический метод	0.1	-
13	451305.63	1326757.12	Аналитический метод	0.1	-
14	451178.44	1326728.20	Аналитический метод	0.1	-
15	451185.08	1326721.79	Аналитический метод	0.1	-
16	451189.63	1326723.27	Аналитический метод	0.1	-
17	451216.74	1326701.32	Аналитический метод	0.1	-
18	451226.70	1326690.98	Аналитический метод	0.1	-



19	451315.98	1326711.28	Аналитический метод	0.1	-
20	451557.10	1326765.25	Аналитический метод	0.1	-
21	451786.08	1326816.72	Аналитический метод	0.1	-
22	452019.66	1326868.83	Аналитический метод	0.1	-
23	452303.92	1326934.16	Аналитический метод	0.1	-
24	452536.45	1326983.63	Аналитический метод	0.1	-
25	452763.05	1326880.75	Аналитический метод	0.1	-
1	452782.61	1326867.62	Аналитический метод	0.1	-
26	451186.58	1326681.86	Аналитический метод	0.1	-
27	451156.40	1326712.16	Аналитический метод	0.1	-
28	451164.70	1326715.31	Аналитический метод	0.1	-
29	451157.52	1326723.44	Аналитический метод	0.1	-
30	451071.87	1326703.97	Аналитический метод	0.1	-
31	450835.10	1326650.02	Аналитический метод	0.1	-
32	450571.78	1326594.17	Аналитический метод	0.1	-
33	450565.69	1326591.99	Аналитический метод	0.1	-
34	450560.33	1326588.26	Аналитический метод	0.1	-
35	450556.59	1326583.47	Аналитический метод	0.1	-
36	450449.96	1326393.23	Аналитический метод	0.1	-
37	450442.99	1326404.08	Аналитический метод	0.1	-
38	450438.53	1326408.65	Аналитический метод	0.1	-
39	450302.50	1326512.38	Аналитический метод	0.1	-
40	450125.25	1326640.19	Аналитический метод	0.1	-
41	449959.10	1326765.84	Аналитический метод	0.1	-
42	449924.47	1326786.94	Аналитический метод	0.1	-
43	449911.38	1326749.77	Аналитический метод	0.1	-
44	449903.10	1326726.31	Аналитический метод	0.1	-
45	449935.43	1326722.19	Аналитический метод	0.1	-
46	450098.45	1326603.55	Аналитический метод	0.1	-
47	450275.20	1326476.10	Аналитический метод	0.1	-
48	450407.56	1326369.34	Аналитический метод	0.1	-
49	450425.98	1326349.19	Аналитический метод	0.1	-
50	450325.02	1326151.52	Аналитический метод	0.1	-
51	450264.44	1326032.91	Аналитический метод	0.1	-
52	450163.53	1325837.82	Аналитический метод	0.1	-
53	450047.44	1325617.00	Аналитический метод	0.1	-
54	449986.79	1325499.42	Аналитический метод	0.1	-
55	450028.40	1325470.98	Аналитический метод	0.1	-
56	450092.92	1325596.11	Аналитический метод	0.1	-
57	450205.27	1325816.21	Аналитический метод	0.1	-
58	450306.24	1326011.43	Аналитический метод	0.1	-
59	450366.81	1326130.03	Аналитический метод	0.1	-
60	450477.23	1326340.46	Аналитический метод	0.1	-
61	450591.67	1326548.04	Аналитический метод	0.1	-
62	450845.30	1326604.14	Аналитический метод	0.1	-
63	451082.30	1326658.15	Аналитический метод	0.1	-
26	451186.58	1326681.86	Аналитический метод	0.1	-
64	450012.19	1325439.55	Аналитический метод	0.1	-
65	449970.58	1325467.99	Аналитический метод	0.1	-
66	449964.53	1325456.26	Аналитический метод	0.1	-

67	449883.57	1325291.55	Аналитический метод	0.1	-
68	449785.75	1325109.62	Аналитический метод	0.1	-
69	449691.18	1324928.25	Аналитический метод	0.1	-
70	449689.60	1324924.37	Аналитический метод	0.1	-
71	449688.43	1324919.70	Аналитический метод	0.1	-
72	449653.04	1324668.42	Аналитический метод	0.1	-
73	449619.50	1324439.01	Аналитический метод	0.1	-
74	449626.90	1324395.83	Аналитический метод	0.1	-
75	449622.97	1324337.49	Аналитический метод	0.1	-
76	449606.94	1324264.68	Аналитический метод	0.1	-
77	449590.94	1324220.57	Аналитический метод	0.1	-
78	449587.46	1324213.82	Аналитический метод	0.1	-
79	449581.51	1324171.90	Аналитический метод	0.1	-
80	449554.01	1323998.71	Аналитический метод	0.1	-
81	449526.08	1323811.61	Аналитический метод	0.1	-
82	449497.56	1323614.95	Аналитический метод	0.1	-
83	449421.78	1323618.07	Аналитический метод	0.1	-
84	449417.88	1323617.85	Аналитический метод	0.1	-
85	449335.79	1323621.56	Аналитический метод	0.1	-
86	449335.81	1323621.20	Аналитический метод	0.1	-
87	449339.18	1323589.92	Аналитический метод	0.1	-
88	449344.66	1323571.50	Аналитический метод	0.1	-
89	449419.18	1323568.11	Аналитический метод	0.1	-
90	449422.77	1323568.27	Аналитический метод	0.1	-
91	449519.20	1323566.54	Аналитический метод	0.1	-
92	449525.01	1323567.25	Аналитический метод	0.1	-
93	449530.56	1323569.80	Аналитический метод	0.1	-
94	449535.68	1323573.98	Аналитический метод	0.1	-
95	449539.25	1323579.02	Аналитический метод	0.1	-
96	449541.08	1323585.09	Аналитический метод	0.1	-
97	449572.58	1323804.78	Аналитический метод	0.1	-
98	449600.46	1323991.56	Аналитический метод	0.1	-
99	449627.98	1324164.92	Аналитический метод	0.1	-
100	449663.58	1324415.62	Аналитический метод	0.1	-
101	449699.54	1324661.61	Аналитический метод	0.1	-
102	449737.21	1324908.76	Аналитический метод	0.1	-
103	449827.36	1325087.77	Аналитический метод	0.1	-
104	449925.27	1325269.88	Аналитический метод	0.1	-
105	450009.97	1325435.24	Аналитический метод	0.1	-
64	450012.19	1325439.55	Аналитический метод	0.1	-
106	449266.94	1323575.03	Аналитический метод	0.1	-
107	449253.26	1323623.55	Аналитический метод	0.1	-
108	449252.76	1323625.32	Аналитический метод	0.1	-
109	449215.65	1323627.00	Аналитический метод	0.1	-
110	448969.87	1323637.83	Аналитический метод	0.1	-
111	448852.93	1323643.46	Аналитический метод	0.1	-
112	448852.30	1323593.84	Аналитический метод	0.1	-
113	448967.83	1323588.28	Аналитический метод	0.1	-
114	449214.63	1323577.41	Аналитический метод	0.1	-
106	449266.94	1323575.03	Аналитический метод	0.1	-

115	448822.32	1323595.28	Аналитический метод	0.1	-
116	448822.97	1323644.90	Аналитический метод	0.1	-
117	448775.55	1323647.18	Аналитический метод	0.1	-
118	448599.07	1323653.83	Аналитический метод	0.1	-
119	448379.89	1323663.58	Аналитический метод	0.1	-
120	448141.97	1323675.86	Аналитический метод	0.1	-
121	448124.49	1323675.67	Аналитический метод	0.1	-
122	448114.30	1323625.70	Аналитический метод	0.1	-
123	448140.20	1323625.90	Аналитический метод	0.1	-
124	448377.80	1323616.63	Аналитический метод	0.1	-
125	448596.98	1323606.88	Аналитический метод	0.1	-
126	448773.02	1323597.65	Аналитический метод	0.1	-
115	448822.32	1323595.28	Аналитический метод	0.1	-
127	448034.34	1323625.08	Аналитический метод	0.1	-
128	448041.27	1323656.39	Аналитический метод	0.1	-
129	448044.02	1323674.80	Аналитический метод	0.1	-
130	448019.56	1323674.53	Аналитический метод	0.1	-
131	448014.90	1323684.31	Аналитический метод	0.1	-
132	448006.52	1323689.99	Аналитический метод	0.1	-
133	447997.37	1323692.02	Аналитический метод	0.1	-
134	447987.51	1323691.81	Аналитический метод	0.1	-
135	447804.00	1323798.17	Аналитический метод	0.1	-
136	447592.75	1323922.15	Аналитический метод	0.1	-
137	447385.63	1324043.88	Аналитический метод	0.1	-
138	447178.94	1324165.65	Аналитический метод	0.1	-
139	446972.29	1324287.06	Аналитический метод	0.1	-
140	446765.27	1324408.64	Аналитический метод	0.1	-
141	446558.70	1324530.16	Аналитический метод	0.1	-
142	446343.30	1324656.66	Аналитический метод	0.1	-
143	446170.88	1324757.86	Аналитический метод	0.1	-
144	445986.98	1324866.10	Аналитический метод	0.1	-
145	445746.93	1325007.33	Аналитический метод	0.1	-
146	445738.26	1324984.60	Аналитический метод	0.1	-
147	445729.96	1324963.95	Аналитический метод	0.1	-
148	445963.91	1324826.31	Аналитический метод	0.1	-
149	446147.83	1324718.06	Аналитический метод	0.1	-
150	446319.88	1324617.07	Аналитический метод	0.1	-
151	446535.61	1324490.39	Аналитический метод	0.1	-
152	446742.03	1324368.95	Аналитический метод	0.1	-
153	446948.79	1324247.52	Аналитический метод	0.1	-
154	447155.86	1324125.87	Аналитический метод	0.1	-
155	447362.23	1324004.28	Аналитический метод	0.1	-
156	447569.38	1323882.53	Аналитический метод	0.1	-
157	447780.70	1323758.52	Аналитический метод	0.1	-
158	447947.19	1323659.07	Аналитический метод	0.1	-
159	447946.54	1323658.49	Аналитический метод	0.1	-
160	447748.98	1323649.35	Аналитический метод	0.1	-
161	447513.81	1323637.90	Аналитический метод	0.1	-
162	447309.78	1323633.49	Аналитический метод	0.1	-
163	447109.59	1323623.75	Аналитический метод	0.1	-
164	446881.41	1323615.05	Аналитический метод	0.1	-

165	446705.84	1323607.83	Аналитический метод	0.1	-
166	446497.10	1323599.54	Аналитический метод	0.1	-
167	446294.20	1323591.41	Аналитический метод	0.1	-
168	446148.57	1323587.77	Аналитический метод	0.1	-
169	445917.33	1323577.01	Аналитический метод	0.1	-
170	445728.11	1323571.15	Аналитический метод	0.1	-
171	445448.60	1323558.62	Аналитический метод	0.1	-
172	445259.49	1323551.00	Аналитический метод	0.1	-
173	445053.90	1323542.87	Аналитический метод	0.1	-
174	444820.72	1323533.70	Аналитический метод	0.1	-
175	444628.01	1323525.90	Аналитический метод	0.1	-
176	444403.50	1323517.40	Аналитический метод	0.1	-
177	444182.22	1323508.41	Аналитический метод	0.1	-
178	443957.92	1323498.74	Аналитический метод	0.1	-
179	443738.01	1323488.39	Аналитический метод	0.1	-
180	443509.10	1323481.73	Аналитический метод	0.1	-
181	443261.25	1323473.93	Аналитический метод	0.1	-
182	443257.33	1323473.68	Аналитический метод	0.1	-
183	443044.51	1323448.48	Аналитический метод	0.1	-
184	442845.57	1323426.06	Аналитический метод	0.1	-
185	442642.53	1323403.52	Аналитический метод	0.1	-
186	442439.41	1323380.79	Аналитический метод	0.1	-
187	442185.08	1323352.26	Аналитический метод	0.1	-
188	442010.70	1323332.49	Аналитический метод	0.1	-
189	441815.07	1323310.84	Аналитический метод	0.1	-
190	441584.47	1323286.74	Аналитический метод	0.1	-
191	441577.51	1323284.96	Аналитический метод	0.1	-
192	441572.54	1323282.13	Аналитический метод	0.1	-
193	441347.63	1323114.66	Аналитический метод	0.1	-
194	441150.07	1322969.36	Аналитический метод	0.1	-
195	440998.16	1322857.35	Аналитический метод	0.1	-
196	440834.81	1322737.08	Аналитический метод	0.1	-
197	440647.35	1322598.35	Аналитический метод	0.1	-
198	440458.39	1322459.64	Аналитический метод	0.1	-
199	440295.62	1322339.59	Аналитический метод	0.1	-
200	440130.31	1322217.79	Аналитический метод	0.1	-
201	439953.55	1322087.62	Аналитический метод	0.1	-
202	439773.08	1321954.70	Аналитический метод	0.1	-
203	439599.49	1321828.92	Аналитический метод	0.1	-
204	439387.69	1321917.15	Аналитический метод	0.1	-
205	439195.45	1322003.73	Аналитический метод	0.1	-
206	438989.15	1322093.66	Аналитический метод	0.1	-
207	438746.81	1322198.11	Аналитический метод	0.1	-
208	438609.43	1322258.99	Аналитический метод	0.1	-
209	438450.58	1322328.41	Аналитический метод	0.1	-
210	438335.35	1322377.90	Аналитический метод	0.1	-
211	438217.55	1322428.00	Аналитический метод	0.1	-
212	438008.66	1322521.30	Аналитический метод	0.1	-
213	437791.97	1322615.42	Аналитический метод	0.1	-
214	437789.25	1322616.38	Аналитический метод	0.1	-
215	437784.22	1322617.20	Аналитический метод	0.1	-
216	437780.31	1322617.28	Аналитический метод	0.1	-

217	437757.00	1322615.52	Аналитический метод	0.1	-
218	437762.45	1322572.27	Аналитический метод	0.1	-
219	437763.53	1322563.72	Аналитический метод	0.1	-
220	437779.53	1322566.83	Аналитический метод	0.1	-
221	437989.84	1322478.24	Аналитический метод	0.1	-
222	438198.77	1322384.92	Аналитический метод	0.1	-
223	438316.88	1322334.68	Аналитический метод	0.1	-
224	438431.90	1322285.28	Аналитический метод	0.1	-
225	438590.50	1322215.97	Аналитический метод	0.1	-
226	438727.99	1322155.04	Аналитический метод	0.1	-
227	438970.46	1322050.55	Аналитический метод	0.1	-
228	439176.41	1321960.77	Аналитический метод	0.1	-
229	439368.93	1321874.05	Аналитический метод	0.1	-
230	439594.29	1321778.30	Аналитический метод	0.1	-
231	439599.23	1321776.92	Аналитический метод	0.1	-
232	439605.70	1321776.96	Аналитический метод	0.1	-
233	439611.59	1321778.34	Аналитический метод	0.1	-
234	439616.15	1321780.85	Аналитический метод	0.1	-
235	439800.86	1321916.80	Аналитический метод	0.1	-
236	439981.42	1322049.78	Аналитический метод	0.1	-
237	440158.18	1322179.95	Аналитический метод	0.1	-
238	440323.51	1322301.76	Аналитический метод	0.1	-
239	440486.25	1322421.79	Аналитический метод	0.1	-
240	440675.23	1322560.52	Аналитический метод	0.1	-
241	440862.72	1322699.27	Аналитический метод	0.1	-
242	441026.04	1322819.51	Аналитический метод	0.1	-
243	441177.93	1322931.51	Аналитический метод	0.1	-
244	441375.50	1323076.82	Аналитический метод	0.1	-
245	441596.32	1323238.07	Аналитический метод	0.1	-
246	441820.23	1323264.13	Аналитический метод	0.1	-
247	442015.93	1323285.79	Аналитический метод	0.1	-
248	442190.35	1323305.56	Аналитический метод	0.1	-
249	442444.65	1323334.09	Аналитический метод	0.1	-
250	442647.73	1323356.82	Аналитический метод	0.1	-
251	442850.79	1323379.36	Аналитический метод	0.1	-
252	443049.74	1323401.78	Аналитический метод	0.1	-
253	443261.85	1323423.90	Аналитический метод	0.1	-
254	443510.66	1323434.76	Аналитический метод	0.1	-
255	443739.80	1323441.42	Аналитический метод	0.1	-
256	443960.04	1323451.79	Аналитический метод	0.1	-
257	444184.19	1323461.46	Аналитический метод	0.1	-
258	444405.34	1323470.45	Аналитический метод	0.1	-
259	444629.85	1323478.94	Аналитический метод	0.1	-
260	444822.60	1323486.74	Аналитический метод	0.1	-
261	445055.75	1323495.92	Аналитический метод	0.1	-
262	445261.36	1323504.04	Аналитический метод	0.1	-
263	445450.60	1323511.66	Аналитический метод	0.1	-
264	445729.89	1323524.19	Аналитический метод	0.1	-
265	445919.00	1323530.04	Аналитический метод	0.1	-
266	446092.53	1323535.94	Аналитический метод	0.1	-
267	446128.90	1323537.18	Аналитический метод	0.1	-
268	446128.87	1323536.37	Аналитический метод	0.1	-

269	446153.07	1323329.14	Аналитический метод	0.1	-
270	446175.31	1323132.12	Аналитический метод	0.1	-
271	446195.75	1322930.76	Аналитический метод	0.1	-
272	446179.16	1322754.02	Аналитический метод	0.1	-
273	446159.66	1322572.43	Аналитический метод	0.1	-
274	446160.54	1322517.15	Аналитический метод	0.1	-
275	446158.15	1322488.72	Аналитический метод	0.1	-
276	446157.49	1322487.27	Аналитический метод	0.1	-
277	446158.02	1322487.20	Аналитический метод	0.1	-
278	446159.22	1322487.05	Аналитический метод	0.1	-
279	446151.05	1322438.36	Аналитический метод	0.1	-
280	446177.74	1322441.54	Аналитический метод	0.1	-
281	446183.03	1322442.93	Аналитический метод	0.1	-
282	446187.74	1322445.71	Аналитический метод	0.1	-
283	446192.26	1322449.80	Аналитический метод	0.1	-
284	446195.55	1322455.11	Аналитический метод	0.1	-
285	446196.90	1322460.92	Аналитический метод	0.1	-
286	446206.44	1322567.85	Аналитический метод	0.1	-
287	446225.90	1322749.16	Аналитический метод	0.1	-
288	446245.27	1322928.88	Аналитический метод	0.1	-
289	446245.13	1322935.40	Аналитический метод	0.1	-
290	446222.02	1323137.28	Аналитический метод	0.1	-
291	446199.76	1323334.43	Аналитический метод	0.1	-
292	446177.24	1323539.09	Аналитический метод	0.1	-
293	446295.97	1323544.44	Аналитический метод	0.1	-
294	446498.97	1323552.58	Аналитический метод	0.1	-
295	446707.74	1323560.87	Аналитический метод	0.1	-
296	446883.27	1323568.09	Аналитический метод	0.1	-
297	447111.62	1323576.80	Аналитический метод	0.1	-
298	447311.43	1323586.52	Аналитический метод	0.1	-
299	447515.47	1323590.93	Аналитический метод	0.1	-
300	447751.03	1323602.40	Аналитический метод	0.1	-
301	447952.85	1323608.82	Аналитический метод	0.1	-
302	447959.58	1323609.48	Аналитический метод	0.1	-
303	448006.82	1323625.40	Аналитический метод	0.1	-
304	448010.41	1323624.90	Аналитический метод	0.1	-
127	448034.34	1323625.08	Аналитический метод	0.1	-
305	445690.16	1324987.15	Аналитический метод	0.1	-
306	445705.62	1325031.32	Аналитический метод	0.1	-
307	445618.14	1325081.80	Аналитический метод	0.1	-
308	445613.97	1325031.11	Аналитический метод	0.1	-
305	445690.16	1324987.15	Аналитический метод	0.1	-
309	445567.42	1325057.97	Аналитический метод	0.1	-
310	445568.55	1325110.32	Аналитический метод	0.1	-
311	445534.23	1325129.84	Аналитический метод	0.1	-
312	445537.45	1325241.06	Аналитический метод	0.1	-
313	445669.76	1325387.37	Аналитический метод	0.1	-
314	445820.11	1325553.43	Аналитический метод	0.1	-
315	445996.08	1325744.29	Аналитический метод	0.1	-
316	445998.93	1325748.14	Аналитический метод	0.1	-

317	446001.23	1325753.43	Аналитический метод	0.1	-
318	446078.21	1325984.35	Аналитический метод	0.1	-
319	446153.26	1326222.49	Аналитический метод	0.1	-
320	446229.03	1326448.26	Аналитический метод	0.1	-
321	446315.05	1326710.69	Аналитический метод	0.1	-
322	446364.04	1326756.85	Аналитический метод	0.1	-
323	446287.83	1326753.65	Аналитический метод	0.1	-
324	446280.77	1326747.01	Аналитический метод	0.1	-
325	446277.68	1326744.48	Аналитический метод	0.1	-
326	446274.40	1326740.10	Аналитический метод	0.1	-
327	446272.85	1326736.44	Аналитический метод	0.1	-
328	446185.41	1326462.86	Аналитический метод	0.1	-
329	446109.46	1326236.54	Аналитический метод	0.1	-
330	446034.51	1325998.71	Аналитический метод	0.1	-
331	445955.12	1325772.78	Аналитический метод	0.1	-
332	445786.23	1325584.53	Аналитический метод	0.1	-
333	445635.69	1325418.26	Аналитический метод	0.1	-
334	445493.64	1325265.18	Аналитический метод	0.1	-
335	445490.57	1325260.83	Аналитический метод	0.1	-
336	445488.76	1325255.83	Аналитический метод	0.1	-
337	445487.86	1325250.06	Аналитический метод	0.1	-
338	445484.30	1325118.03	Аналитический метод	0.1	-
339	445485.03	1325112.08	Аналитический метод	0.1	-
340	445486.91	1325106.62	Аналитический метод	0.1	-
341	445490.46	1325101.50	Аналитический метод	0.1	-
342	445495.20	1325097.94	Аналитический метод	0.1	-
343	445558.29	1325063.24	Аналитический метод	0.1	-
309	445567.42	1325057.97	Аналитический метод	0.1	-
344	446388.02	1326779.46	Аналитический метод	0.1	-
345	446415.24	1326805.11	Аналитический метод	0.1	-
346	446593.36	1326826.39	Аналитический метод	0.1	-
347	446610.99	1326816.71	Аналитический метод	0.1	-
348	446610.94	1326820.49	Аналитический метод	0.1	-
349	446610.94	1326820.85	Аналитический метод	0.1	-
350	446610.35	1326865.08	Аналитический метод	0.1	-
351	446610.34	1326865.70	Аналитический метод	0.1	-
352	446630.42	1326866.15	Аналитический метод	0.1	-
353	446604.64	1326875.78	Аналитический метод	0.1	-
354	446599.82	1326876.96	Аналитический метод	0.1	-
355	446593.80	1326876.78	Аналитический метод	0.1	-
356	446399.29	1326852.61	Аналитический метод	0.1	-
357	446395.07	1326851.63	Аналитический метод	0.1	-
358	446390.34	1326849.29	Аналитический метод	0.1	-
359	446386.27	1326846.23	Аналитический метод	0.1	-
360	446312.19	1326776.56	Аналитический метод	0.1	-
344	446388.02	1326779.46	Аналитический метод	0.1	-

3. Сведения о характерных точках части (частей) границы объекта					
Обозначение характерных точек части границы	Координаты, м		Метод определения координат характерной точки	Средняя квадратическая погрешность положения характерной точки (Mt), м	Описание обозначения точки на местности (при наличии)
	X	Y			
1	2	3	4	5	6
-	-	-	-	-	-


### Раздел 3

Сведения о местоположении измененных (уточненных) границ объекта							
1. Система координат МСК-50 (зона 1)							
2. Сведения о характерных точках границ объекта							
Обозначен ие характерн ых точек границ	Существующие координаты, м		Измененные (уточненные) координаты, м		Метод определен ия координат характерно й точки	Средняя квадратичес кая погрешност ь положения характерно й точки (Mt), м	Описание обозначе ния точки на местност и (при наличии)
	X	Y	X	Y			
1	2	3	4	5	6	7	8
-	-	-	-	-	-	-	-
3. Сведения о характерных точках части (частей) границы объекта							
-	-	-	-	-	-	-	-



Схема расположения границ публичного сервитута

Обзорная схема

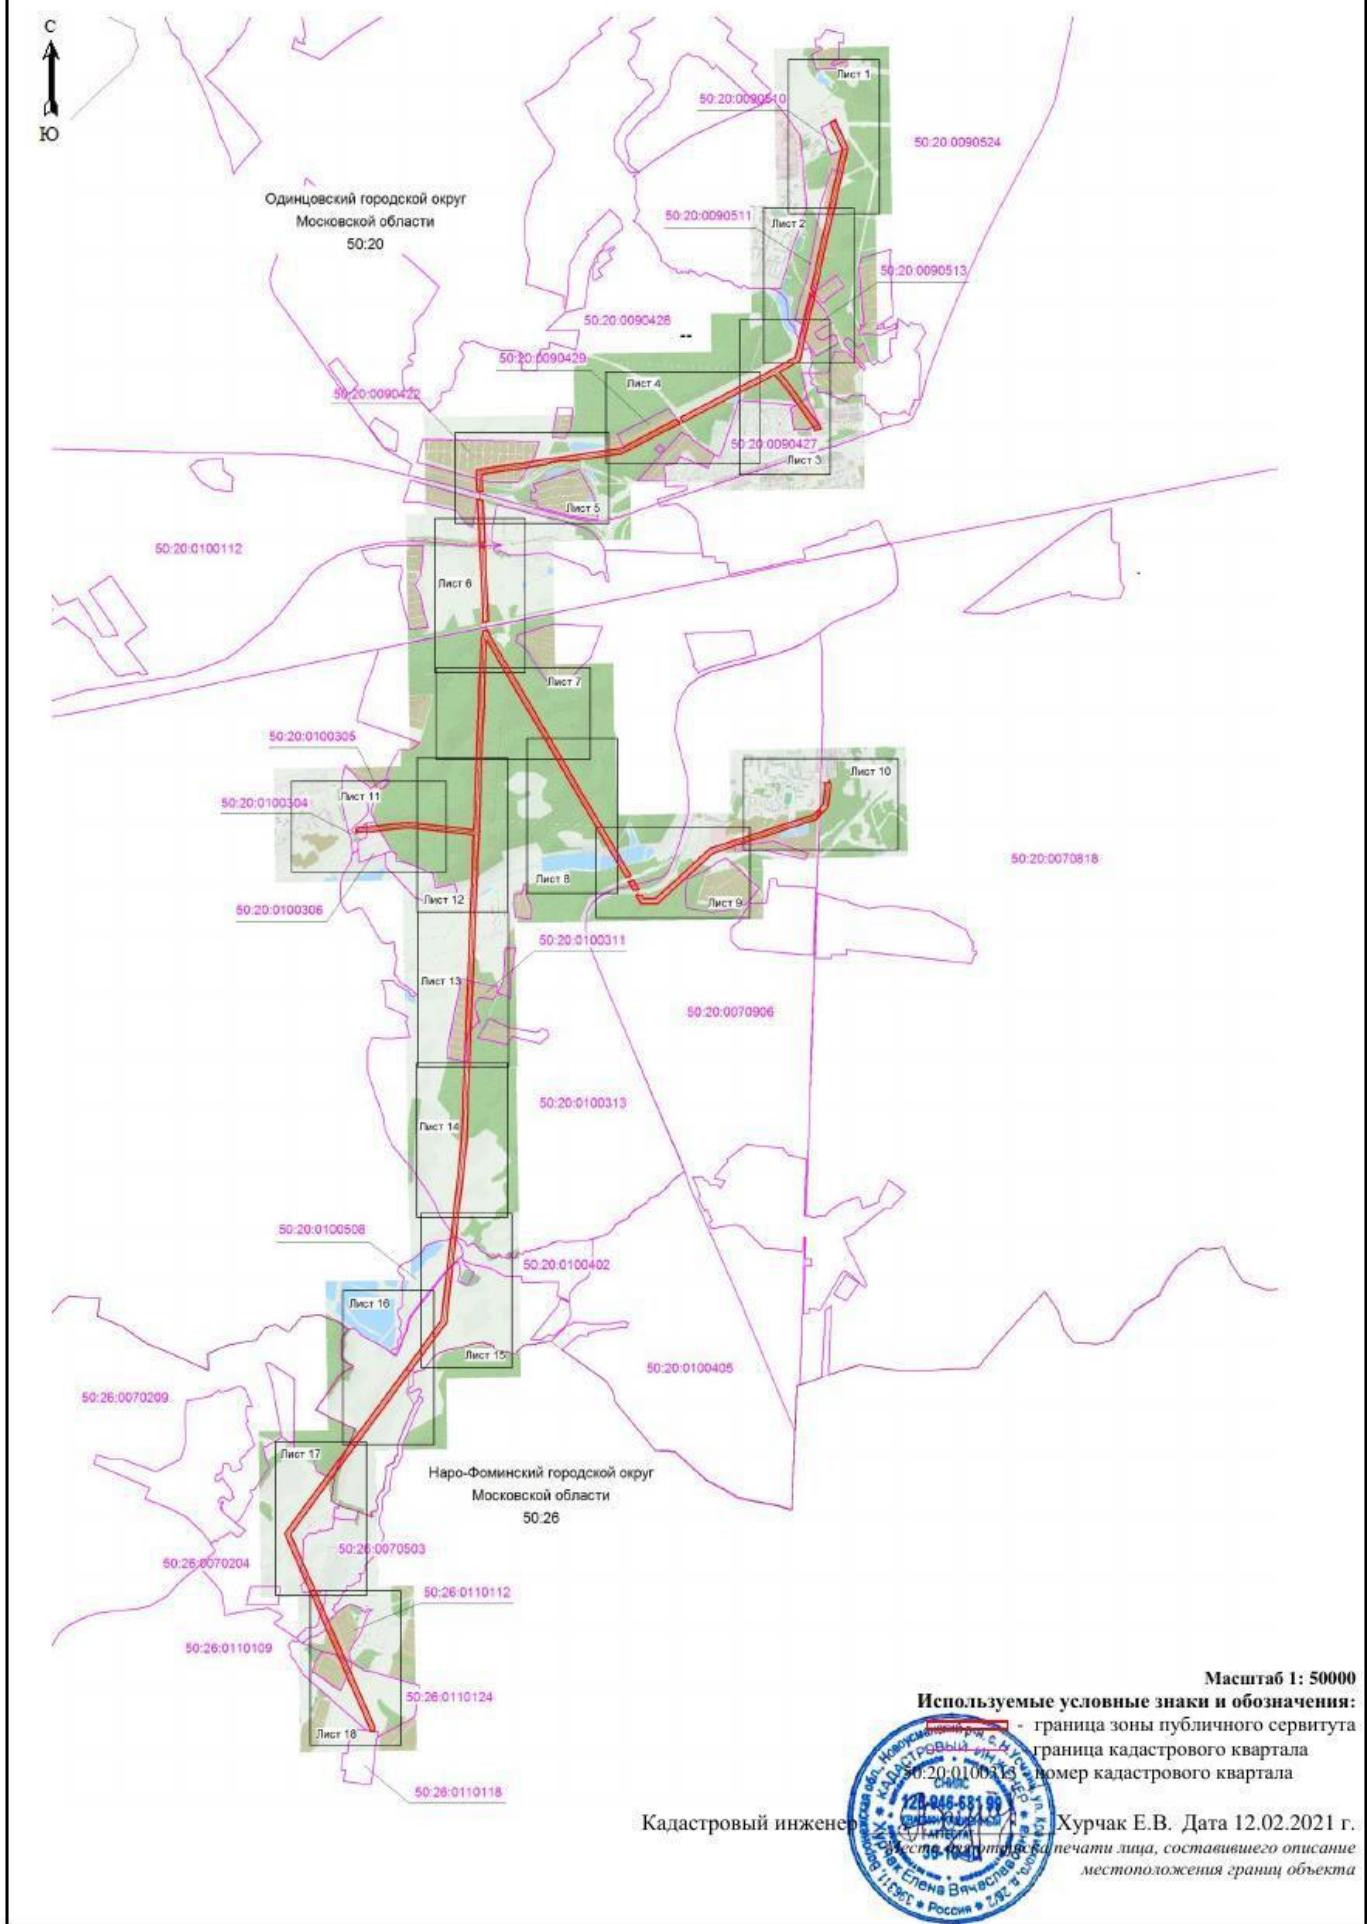


Масштаб 1: 50000

Используемые условные знаки и обозначения:

- граница зоны публичного сервитута
- граница кадастрового квартала
- номер кадастрового квартала

Кадастровый инженер  Хурчак Е.В. Дата 12.02.2021 г.

местоположения границ объекта

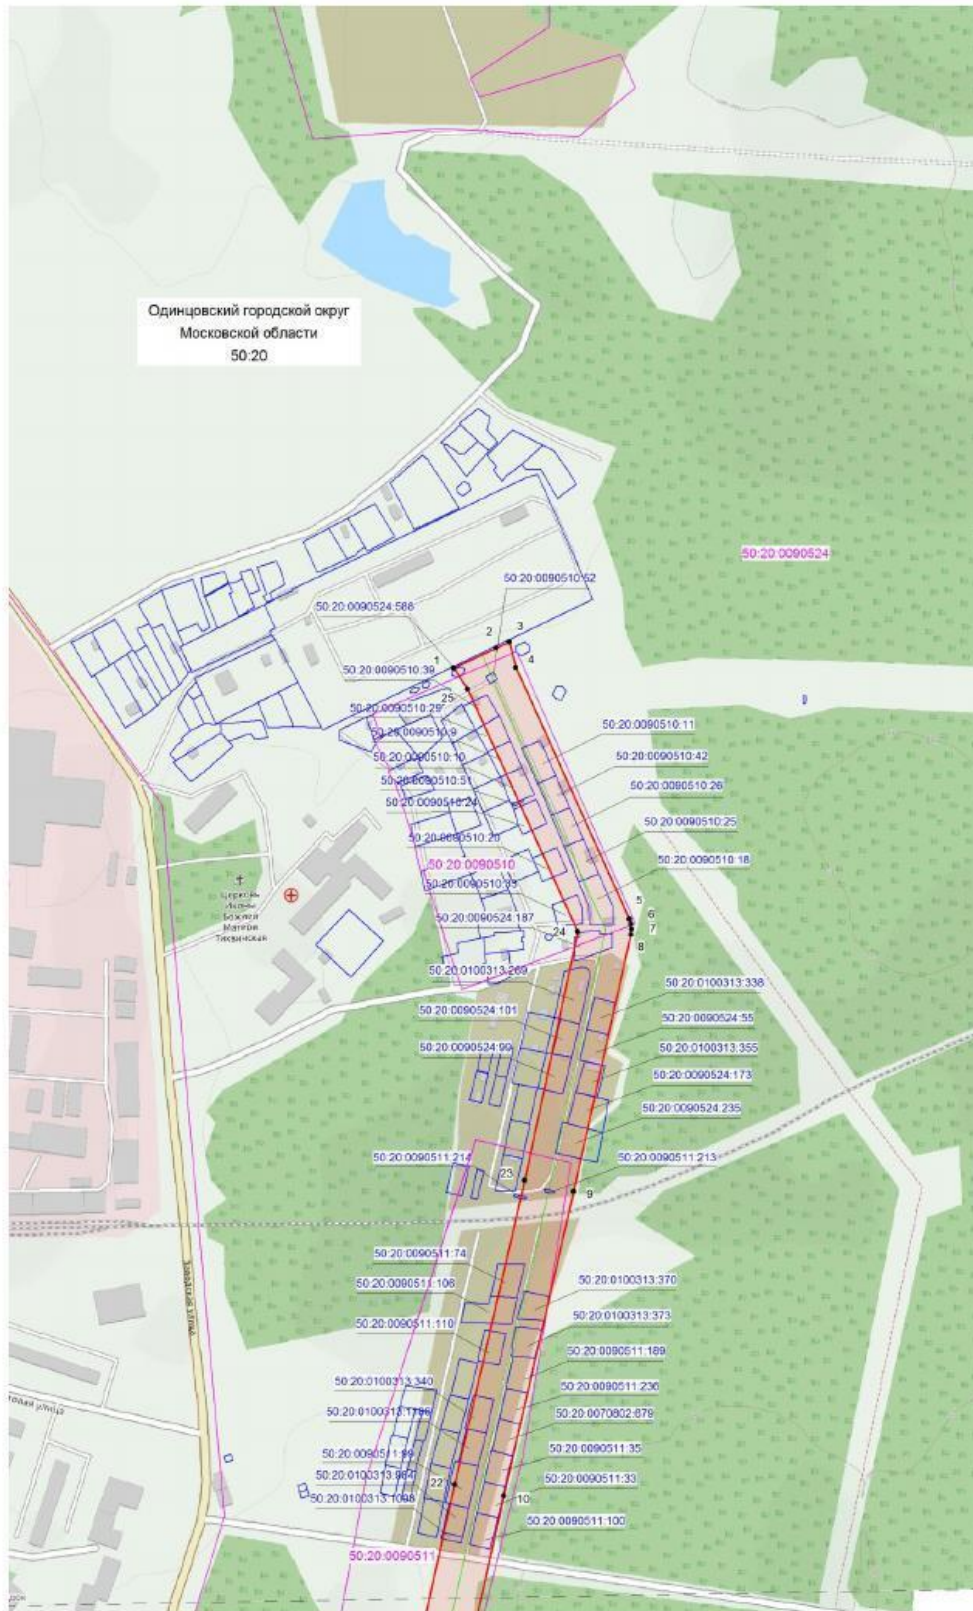


Масштаб 1: 5000

**Используемые условные знаки и обозначения:**

- граница зоны публичного сервитута
- 22 - поворотная точка границы публичного сервитута
- 50:20:0090524 - номер кадастрового квартала
- граница кадастрового квартала
- существующая часть границы, имеющиеся в ЕГРН сведения, о которой достаточны для определения ее местоположения
- 50:20:0090524:55 - обозначение земельного участка
- граница объекта, для которого устанавливается публичный сервитут

Кадастровый инженер  Хурчак Е.В.  
 Место для оттиска печати кадастрового инженера, устанавливающего местоположение границ объекта

Дата 12.02.2021 г.

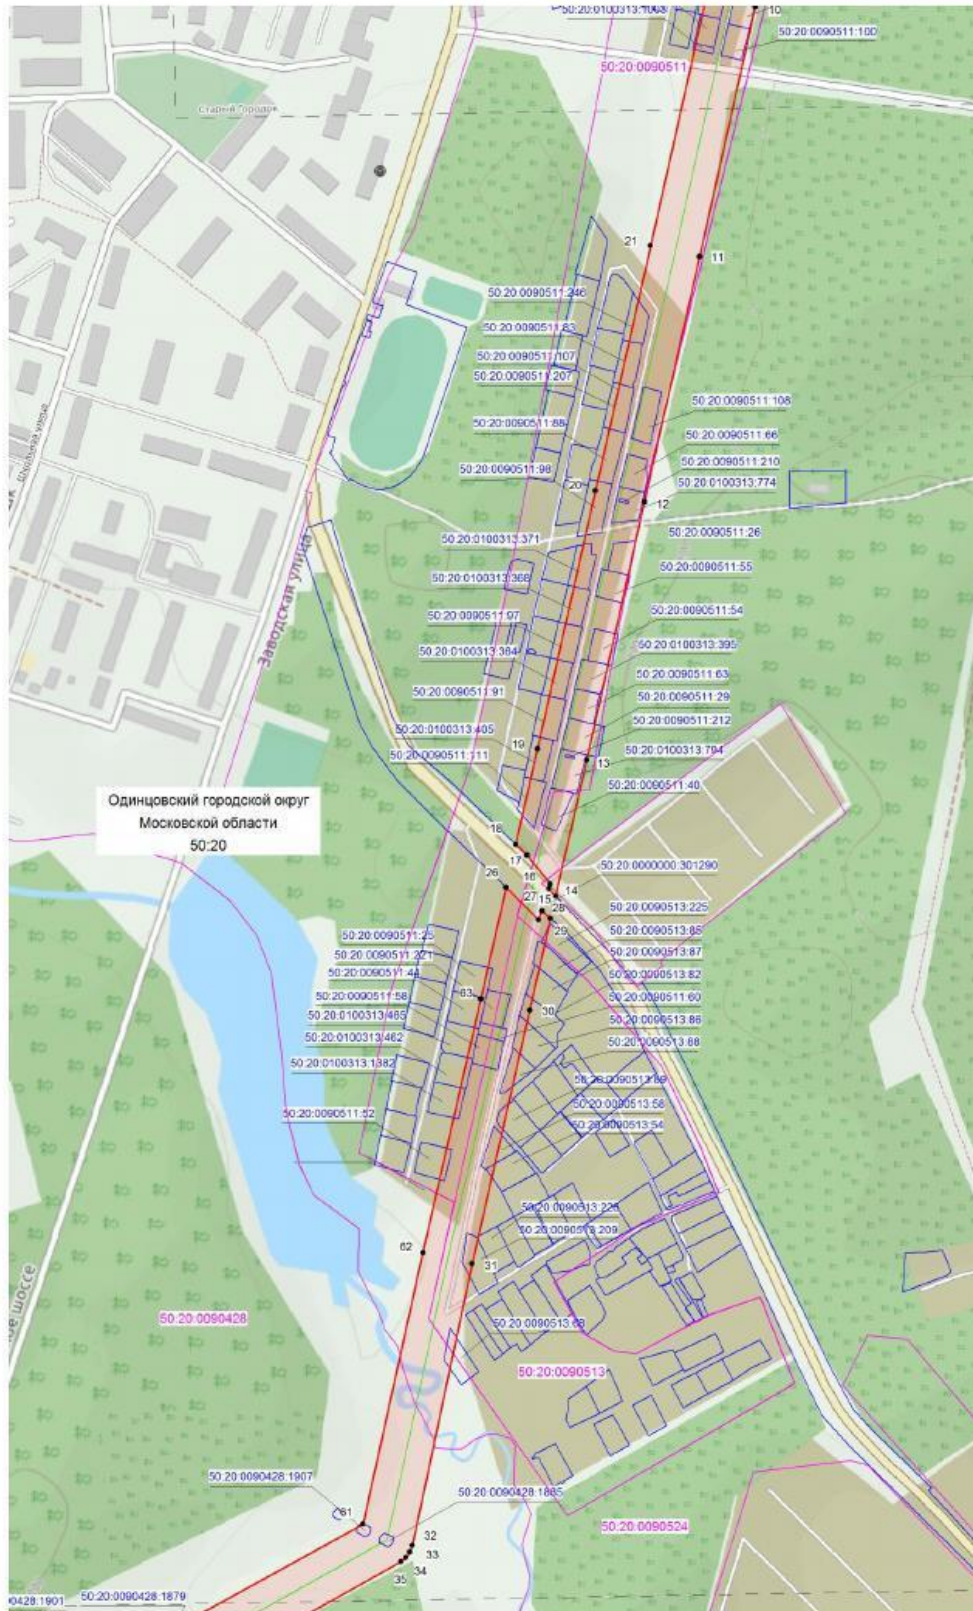

Масштаб 1: 5000

Используемые условные знаки и обозначения:

- граница зоны публичного сервитута
- 62 - поворотная точка границы публичного сервитута
- 50:20:0090511 - номер кадастрового квартала
- граница кадастрового квартала
- существенная часть границы, имеющиеся в ЕГРН сведения, о которой достаточны для определения ее местоположения
- 50:20:0090511-97 - обозначение земельного участка
- граница объекта, для которого устанавливается публичный сервитут



Кадастровый инженер Хурчак Е.В.  
 Место для оттиска печати и подписи инженера с указанием местоположения границ объекта

Дата 12.02.2021 г.




Масштаб 1: 5000

Используемые условные знаки и обозначения:

- граница зоны публичного сервитута
- 45 - поворотная точка границы публичного сервитута
- 50:20:0090428 - номер кадастрового квартала
- граница кадастрового квартала
- существующая часть границы, имеющиеся в ЕГРН сведения, о которой достаточны для определения ее местоположения
- 50:20:0090428:1884 - обозначение земельного участка
- граница объекта, для которого устанавливается публичный сервитут





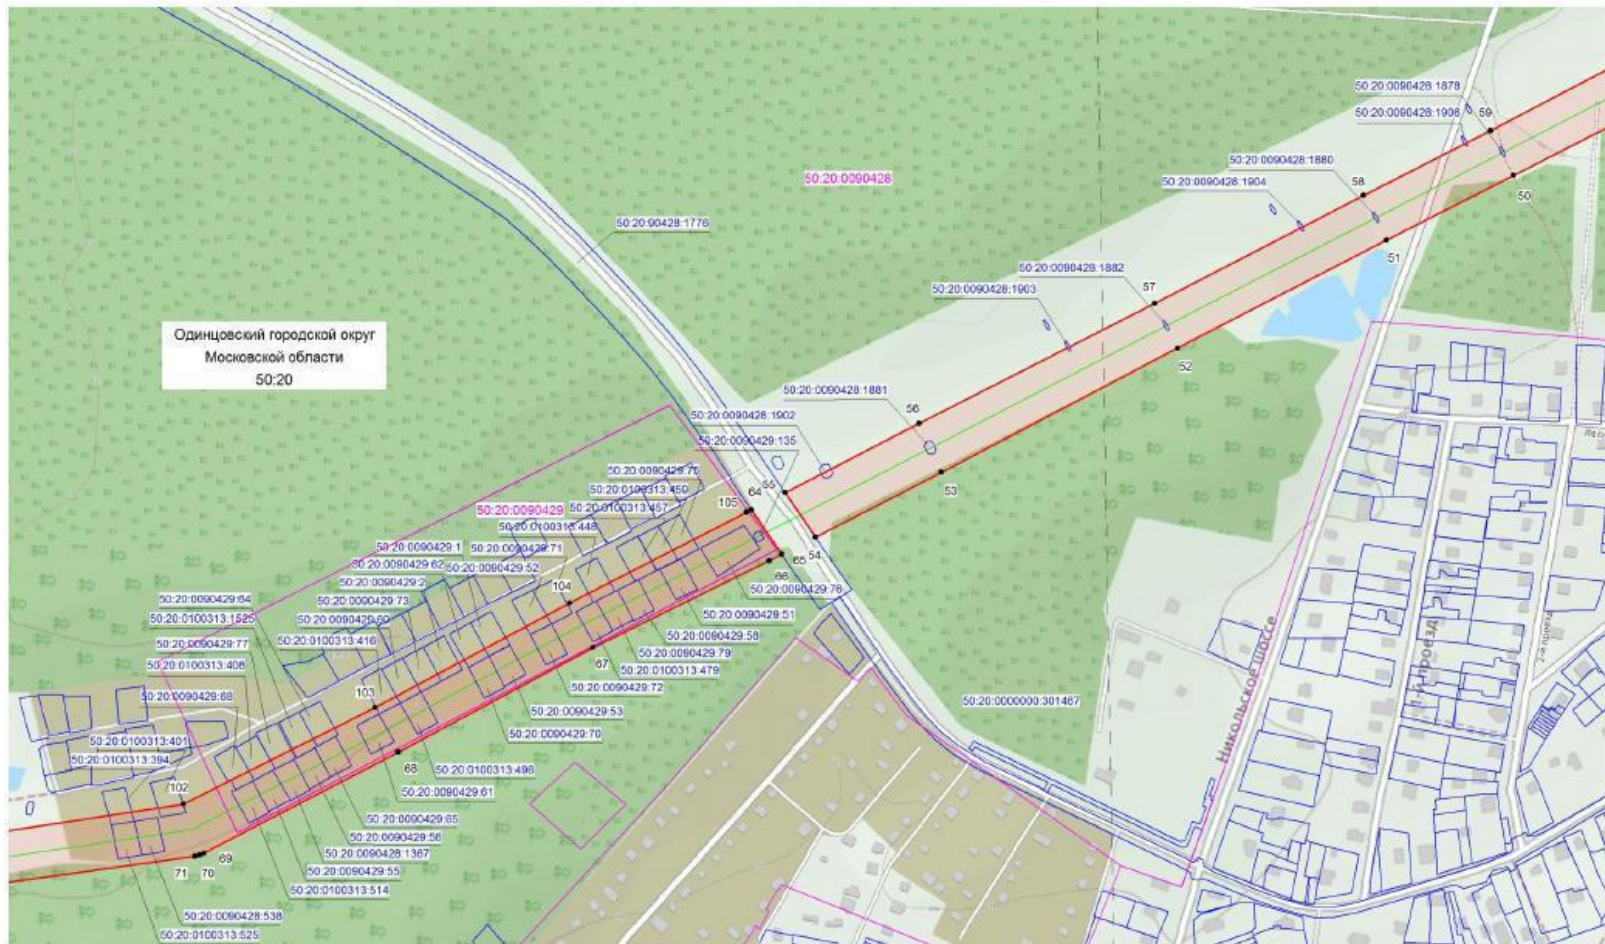


Кадастровый инженер  Хурчак Е.В.  
 Место для оттиска печати кадастрового инженера, устанавливающего местоположение границ объекта

Дата 12.02.2021 г.



Масштаб 1: 5000

Используемые условные знаки и обозначения:

 -  - граница зоны публичного сервитута
-  105 - поворотная точка границы публичного сервитута
-  50:20:0090429 - номер кадастрового квартала
-  - граница кадастрового квартала
-  - существующая часть границы, имеющиеся в ЕГРН сведения, о которой достаточно для определения ее местоположения
-  50:20:0090429:71 - обозначение кадастрового участка
-  - границы объекта, для которого устанавливается публичный сервитут


Кадастровый инженер

Хурчак Е.В.

Место для отрисовки печати и подписания. Описание местоположения границ объекта





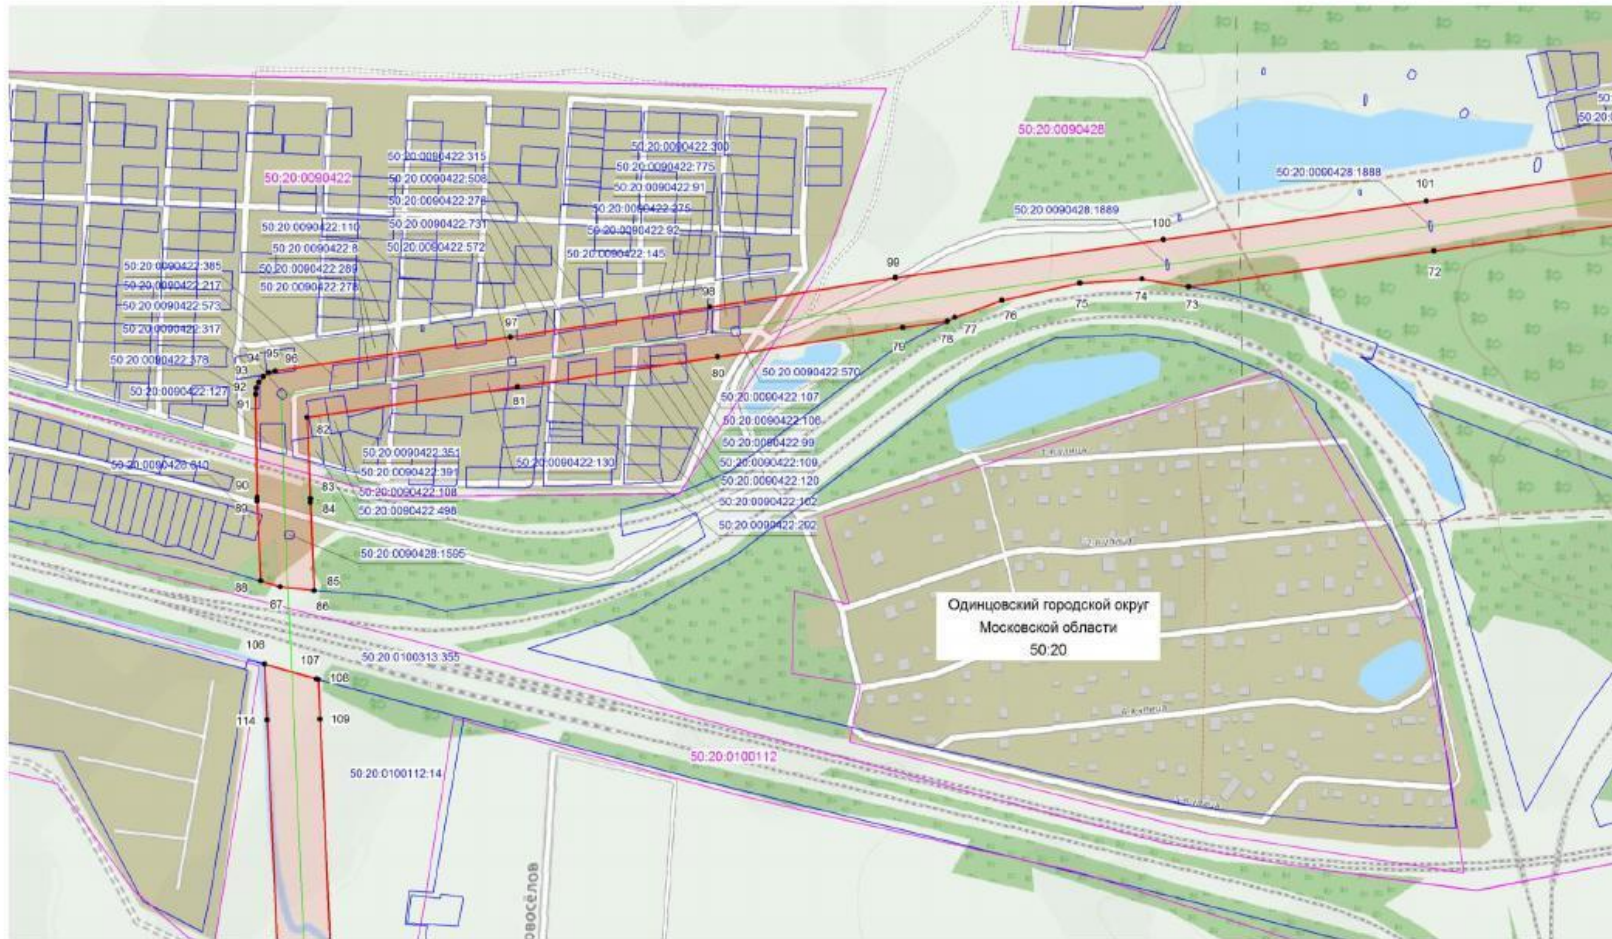




Дата 12.02.2021 г.



Масштаб 1: 5000

Используемые условные знаки и обозначения:

 -  - граница зоны публичного сервитута
-  99 - поворотная точка границы публичного сервитута
-  50:20:0090422 - номер кадастрового квартала
-  - граница кадастрового квартала
-  - существующая часть границы, имеющиеся в ЕГРН сведения, о которой достаточно для определения ее местоположения
-  50:20:0090422:315 - обозначение кадастрового участка
-  - граница объекта, для которого устанавливается публичный сервитут


Кадастровый инженер



Хурчак Е.В.

Место для отрисовки печати и подписи устанавливается в зависимости от местоположения границ объекта

Дата 12.02.2021 г.

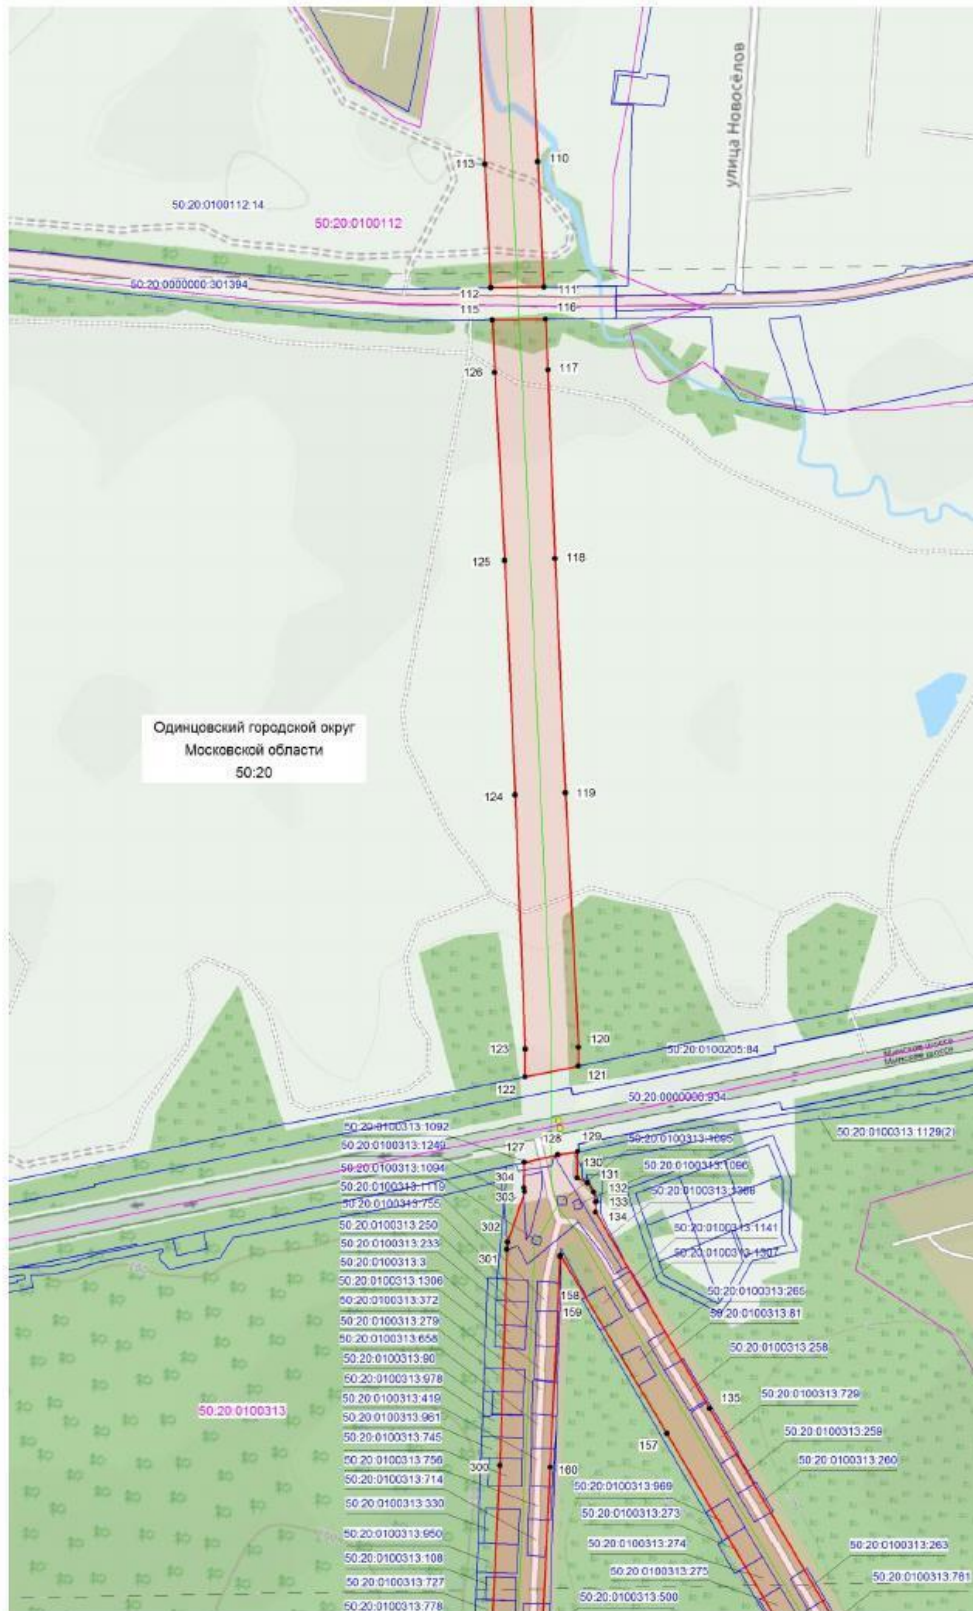

Масштаб 1: 5000

**Используемые условные знаки и обозначения:**

- граница зоны публичного сервитута
- 300 - поворотная точка границы публичного сервитута
- 50:20:0100313 - номер кадастрового квартала
- граница кадастрового квартала
- существующая часть границы, имеющиеся в ЕГРН сведения, о которой достаточны для определения ее местоположения
- 50:20:0100313:90 - обозначение земельного участка
- граница объекта, для которого устанавливается публичный сервитут

Кадастровый инженер  Хурчак Е.В.

Дата 12.02.2021 г.

Место для оттиска печати кадастрового инженера, устанавливающего местоположение границ объекта

План границ объекта



Масштаб 1: 5000

Используемые условные знаки и обозначения:


- граница зоны публичного сервитута
- 162 - поворотная точка границы публичного сервитута
- 50:20:0100313 - номер кадастрового квартала
- граница кадастрового квартала
- существующая часть границы, имеющиеся в ЕГРН сведения, о которой достаточно для определения ее местоположения
- 50:20:0100313:432 - обозначение земельного участка
- граница объекта, для которого устанавливается публичный сервитут

Кадастровый инженер  Хурчак Е.В.

Место для отрисовки печати  Описание местоположения границ объекта

Дата 12.02.2021 г.



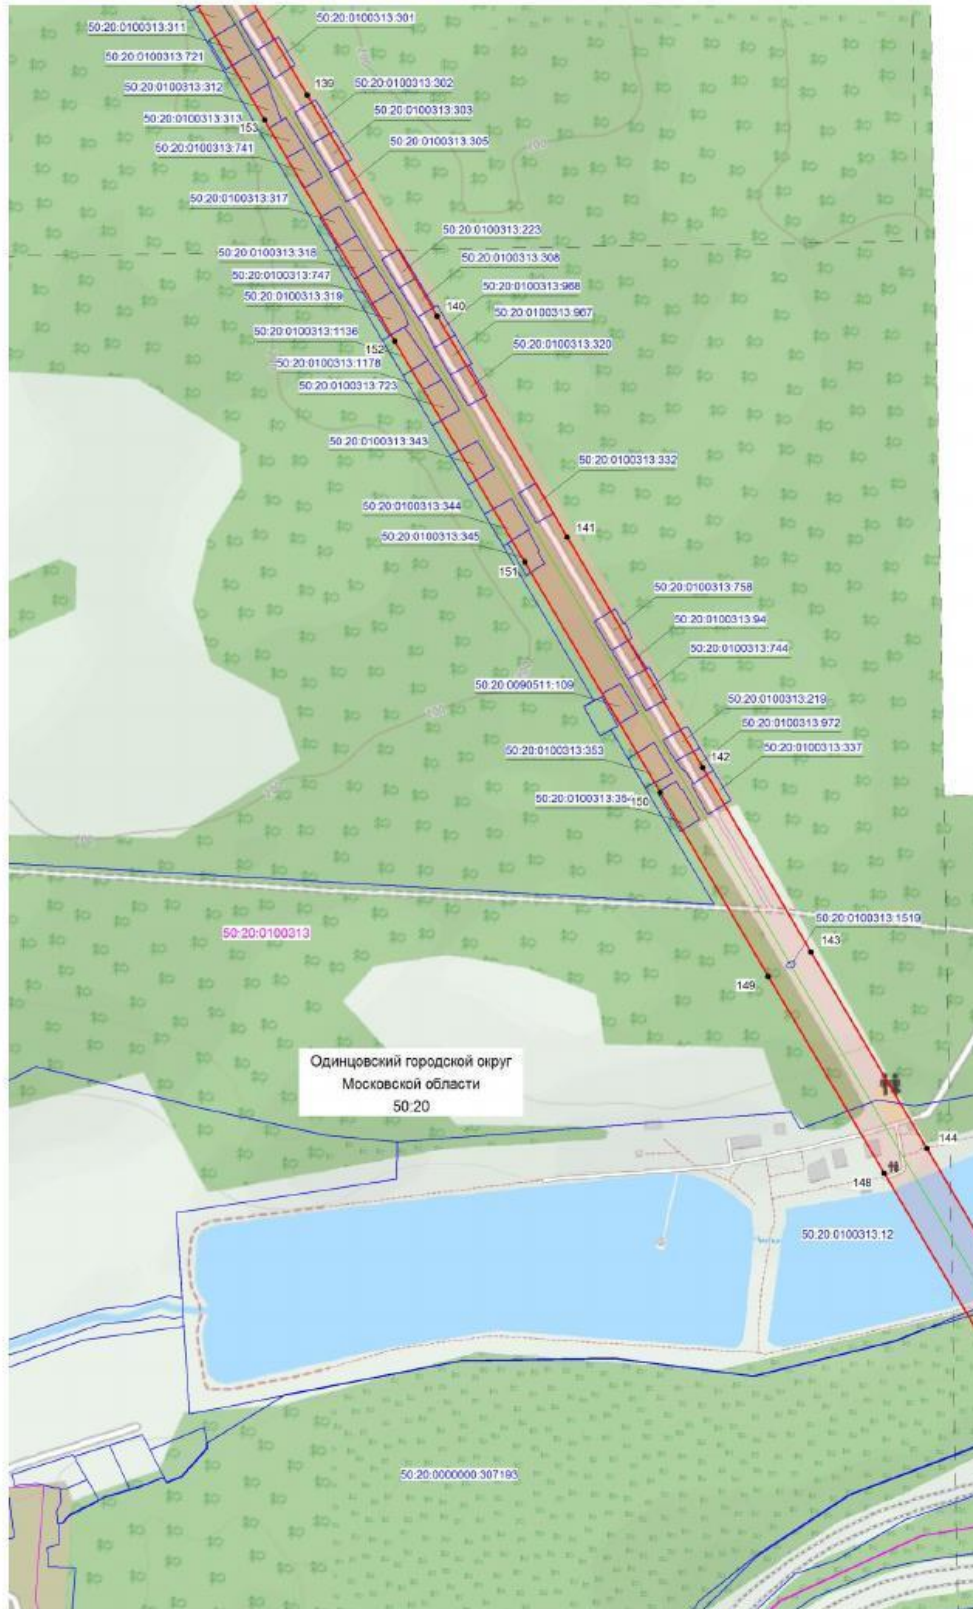


Масштаб 1: 5000

Используемые условные знаки и обозначения:

- граница зоны публичного сервитута
- 143 - поворотная точка границы публичного сервитута
- 50:20:0100313 - номер кадастрового квартала
- граница кадастрового квартала
- существующая часть границы, имеющиеся в ЕГРН сведения, о которой достаточны для определения ее местоположения
- 50:20:0100313:35 - обозначение земельного участка
- граница объекта, для которого устанавливается публичный сервитут





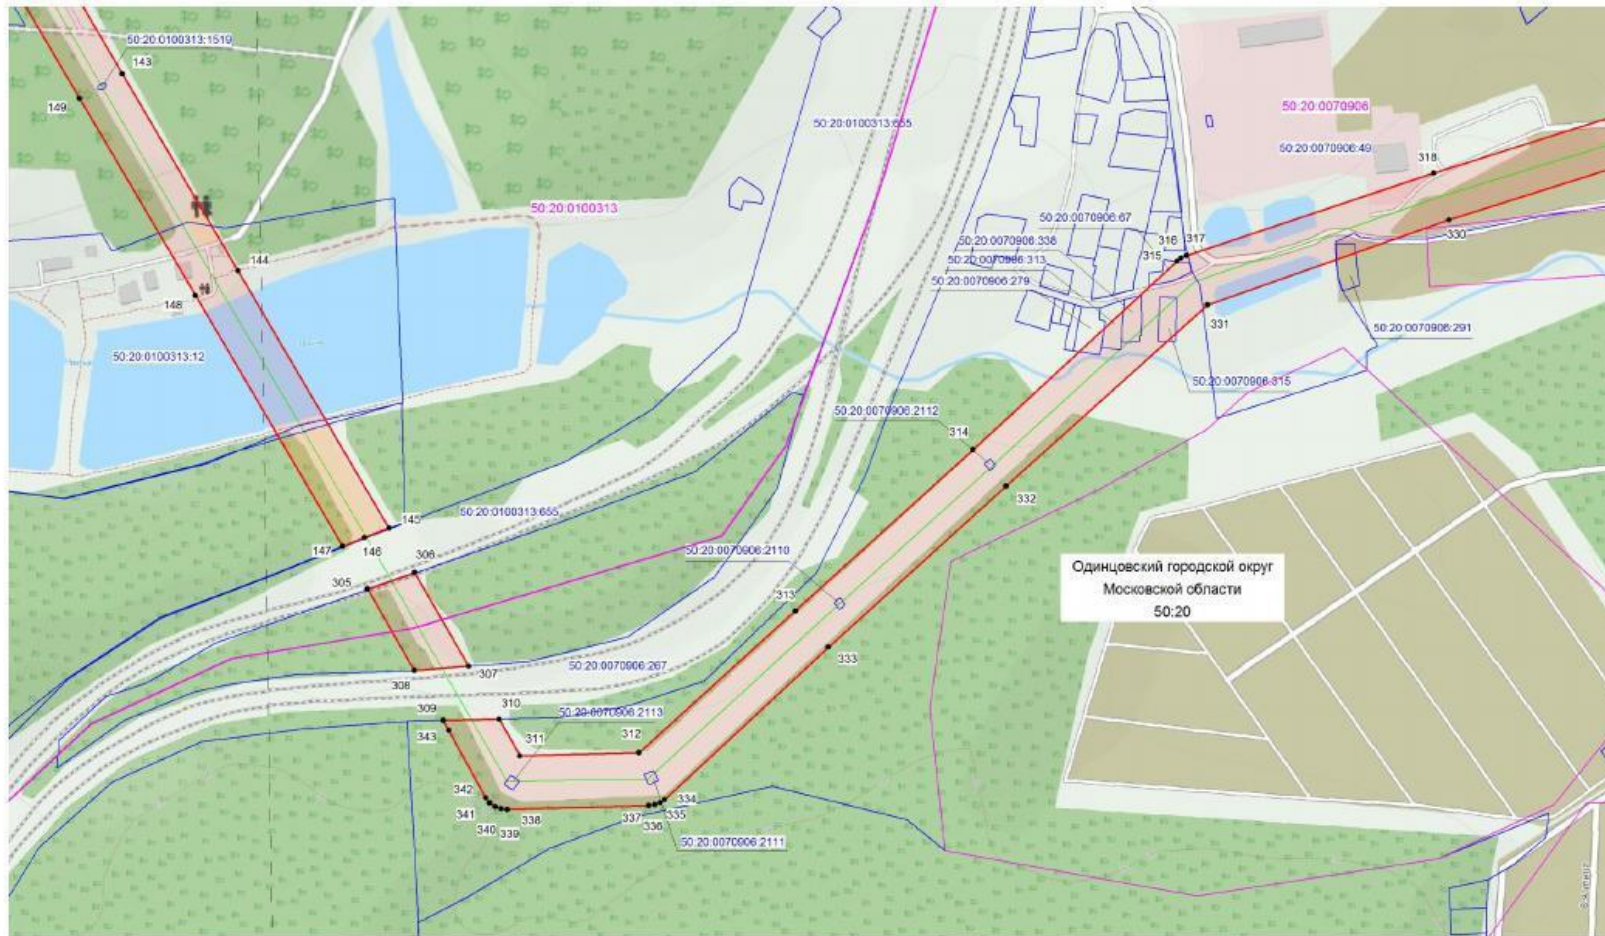


Кадастровый инженер  Хурчак Е.В.  
 Место для оттиска печати кадастрового инженера, устанавливающего местоположение границ объекта

Дата 12.02.2021 г.



Масштаб 1: 5000

Используемые условные знаки и обозначения:


-  - граница зоны публичного сервитута
-  310 - поворотная точка границы публичного сервитута
-  50:20:0100313 - номер кадастрового квартала
-  - граница кадастрового квартала
-  - существующая часть границы, имеющиеся в ЕГРН сведения, о которой достаточны для определения ее местоположения
-  50:20:0070906:2110 - обозначение земельного участка
-  - границы объекта, для которого устанавливается публичный сервитут

Кадастровый инженер  Хурчак Е.В.

Место для оттиска печати и подписи устанавливается в зависимости от местоположения границ объекта




 
 
 

Дата 12.02.2021 г.
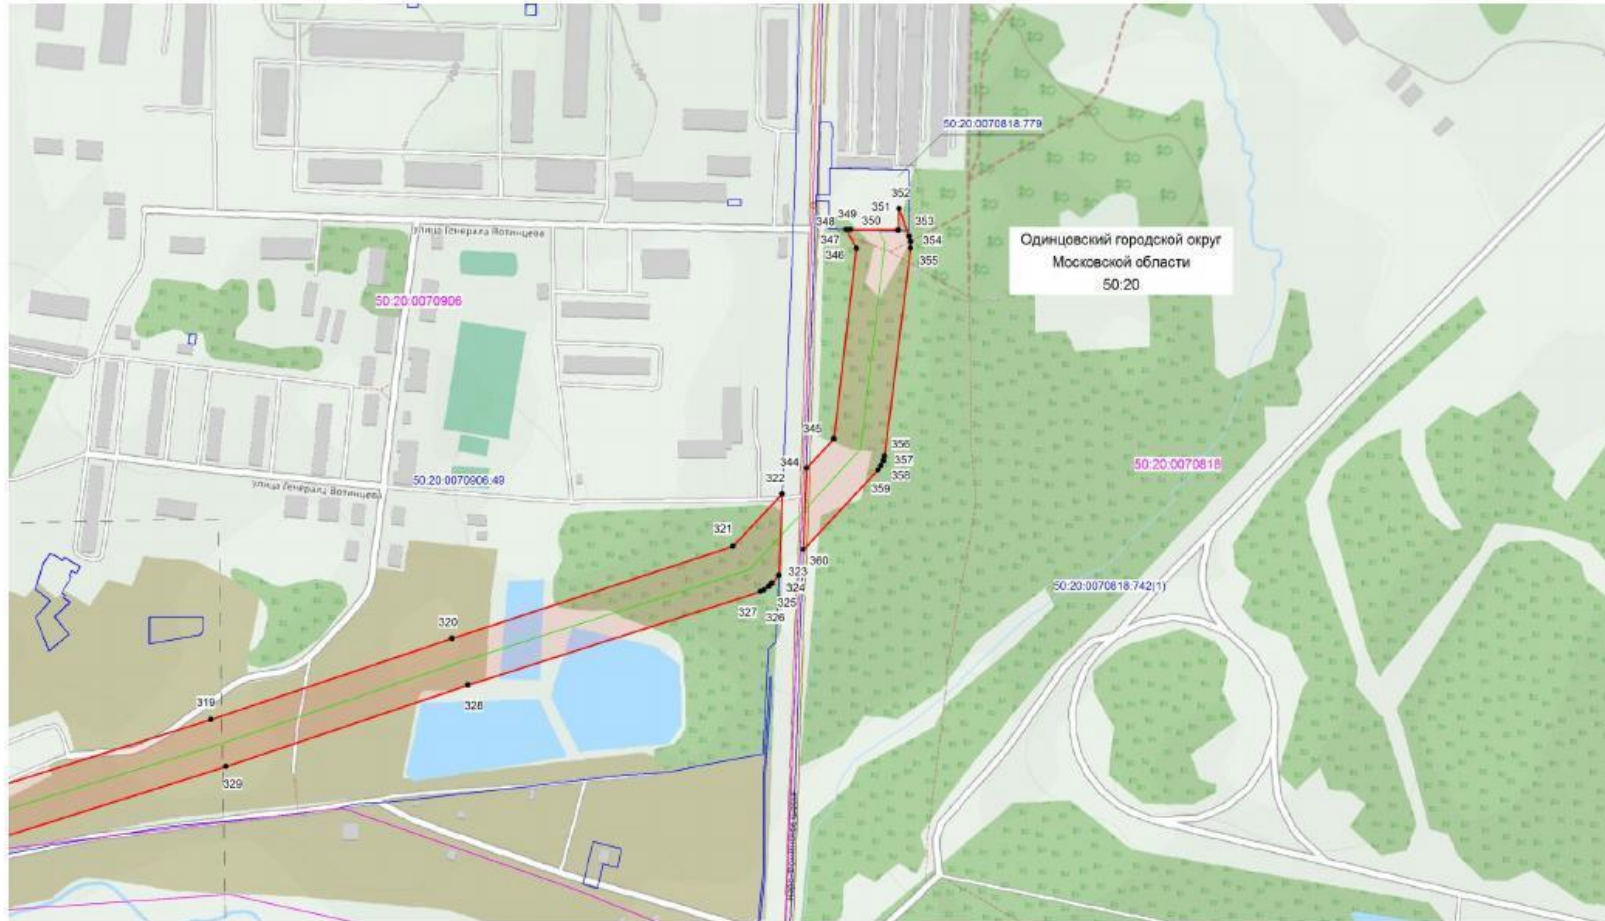
# План границ объекта



Масштаб 1: 5000

### Используемые условные знаки и обозначения:

-  - граница зоны публичного сервитута
-  320 - поворотная точка границы публичного сервитута
-  50:20:0070818 - номер кадастрового квартала
-  - граница кадастрового квартала
-  - существующая часть границы, имеющиеся в ЕГРН сведения, о которой достаточны для определения ее местоположения
-  50:20:0070818:779 - обозначение земельного участка
-  - граница объекта, для которого устанавливается публичный сервитут

Кадастровый инженер  Хурчак Е.В.

Место для отрисовки печати *Место для отрисовки печати* Описание местоположения границ объекта








Дата 12.02.2021 г.

План границ объекта



Масштаб 1: 5000

Используемые условные знаки и обозначения:

 -  - граница зоны публичного сервитута
-  279 - поворотная точка границы публичного сервитута
-  50:20:0100306 - номер кадастрового квартала
-  - граница кадастрового квартала
-  - существующая часть границы, имеющиеся в ЕГРН сведения, о которой достаточно для определения ее местоположения
-  50:20:0100306:66 - обозначение земельного участка
-  - границы объекта, для которого устанавливается публичный сервитут

Кадастровый инженер  Хурчак Е.В.

Место для отрисовки печати *Место для отрисовки печати* Описание местоположения границ объекта

Дата 12.02.2021 г.



Масштаб 1: 5000

Используемые условные знаки и обозначения:

- граница зоны публичного сервитута
- 293 - поворотная точка границы публичного сервитута
- 50:20:0100313 - номер кадастрового квартала
- граница кадастрового квартала
- существующая часть границы, имеющиеся в ЕГРН сведения, о которой достаточно для определения ее местоположения
- 50:20:0100313:738 - обозначение земельного участка
- граница объекта, для которого устанавливается публичный сервитут

Кадастровый инженер  Хурчак Е.В.  
 Место для оттиска печати кадастрового инженера, устанавливающего местоположение границ объекта

Дата 12.02.2021 г.



Масштаб 1: 5000

Используемые условные знаки и обозначения:


- граница зоны публичного сервитута
- 260 - поворотная точка границы публичного сервитута
- 50:20:0100311 - номер кадастрового квартала
- граница кадастрового квартала
- существующая часть границы, имеющиеся в ЕГРН сведения, о которой достаточно для определения ее местоположения
- 50:20:0100311:85 - обозначение земельного участка
- граница объекта, для которого устанавливается публичный сервитут

Кадастровый инженер Хурчак Е.В.

Дата 12.02.2021 г.






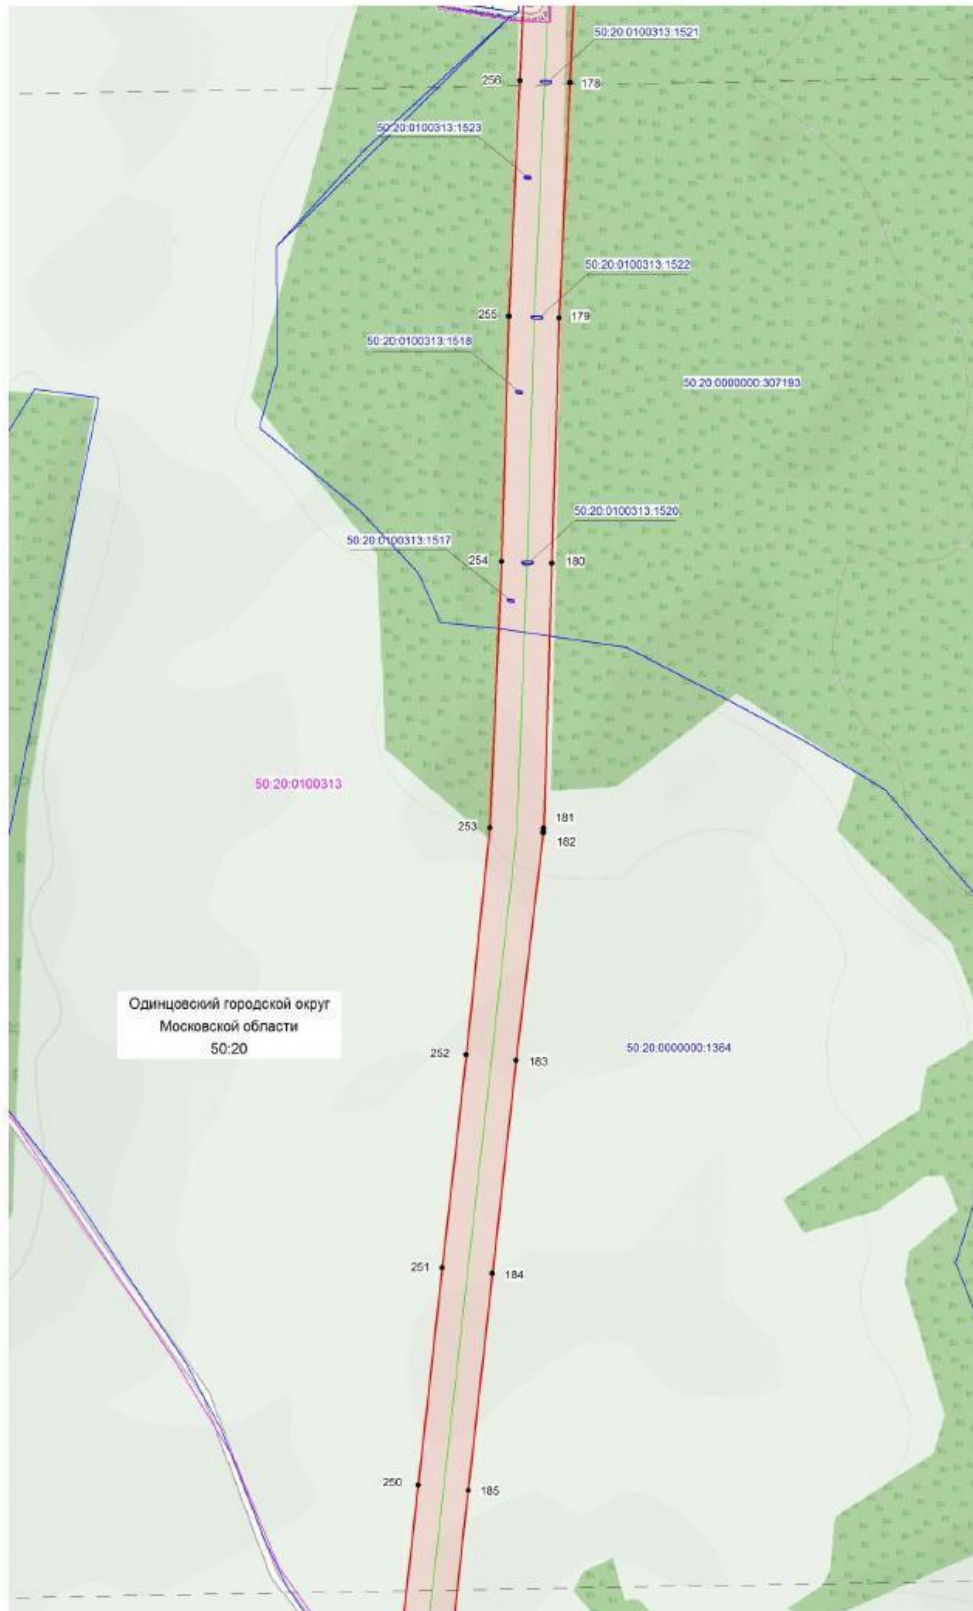

Место для оттиска печати кадастрового инженера, устанавливающего местоположение границ объекта



 

Масштаб 1: 5000

**Используемые условные знаки и обозначения:**

-  - граница зоны публичного сервитута
-  183 - поворотная точка границы публичного сервитута
-  50:20:0100313 - номер кадастрового квартала
-  - граница кадастрового квартала
-  - существующая часть границы, имеющиеся в ЕГРН сведения, о которой достаточно для определения ее местоположения
-  50:20:0100313:1517 - обозначение земельного участка
-  - граница объекта, для которого устанавливается публичный сервитут

Кадастровый инженер Хурчак Е.В.

Дата 12.02.2021 г.








Место для оттиска печати кадастрового инженера. Описание местоположения границ объекта





Масштаб 1: 5000

Используемые условные знаки и обозначения:


-  - граница зоны публичного сервитута
-  - поворотная точка границы публичного сервитута
-  - номер кадастрового квартала
-  - граница кадастрового квартала
-  - существующая часть границы, имеющиеся в ЕГРН сведения, о которой достаточно для определения ее местоположения
-  - обозначение земельного участка
-  - граница объекта, для которого устанавливается публичный сервитут



Кадастровый инженер Хурчак Е.В.  
Место для оттиска печати и подписи Специалиста Определение местоположения границ объекта





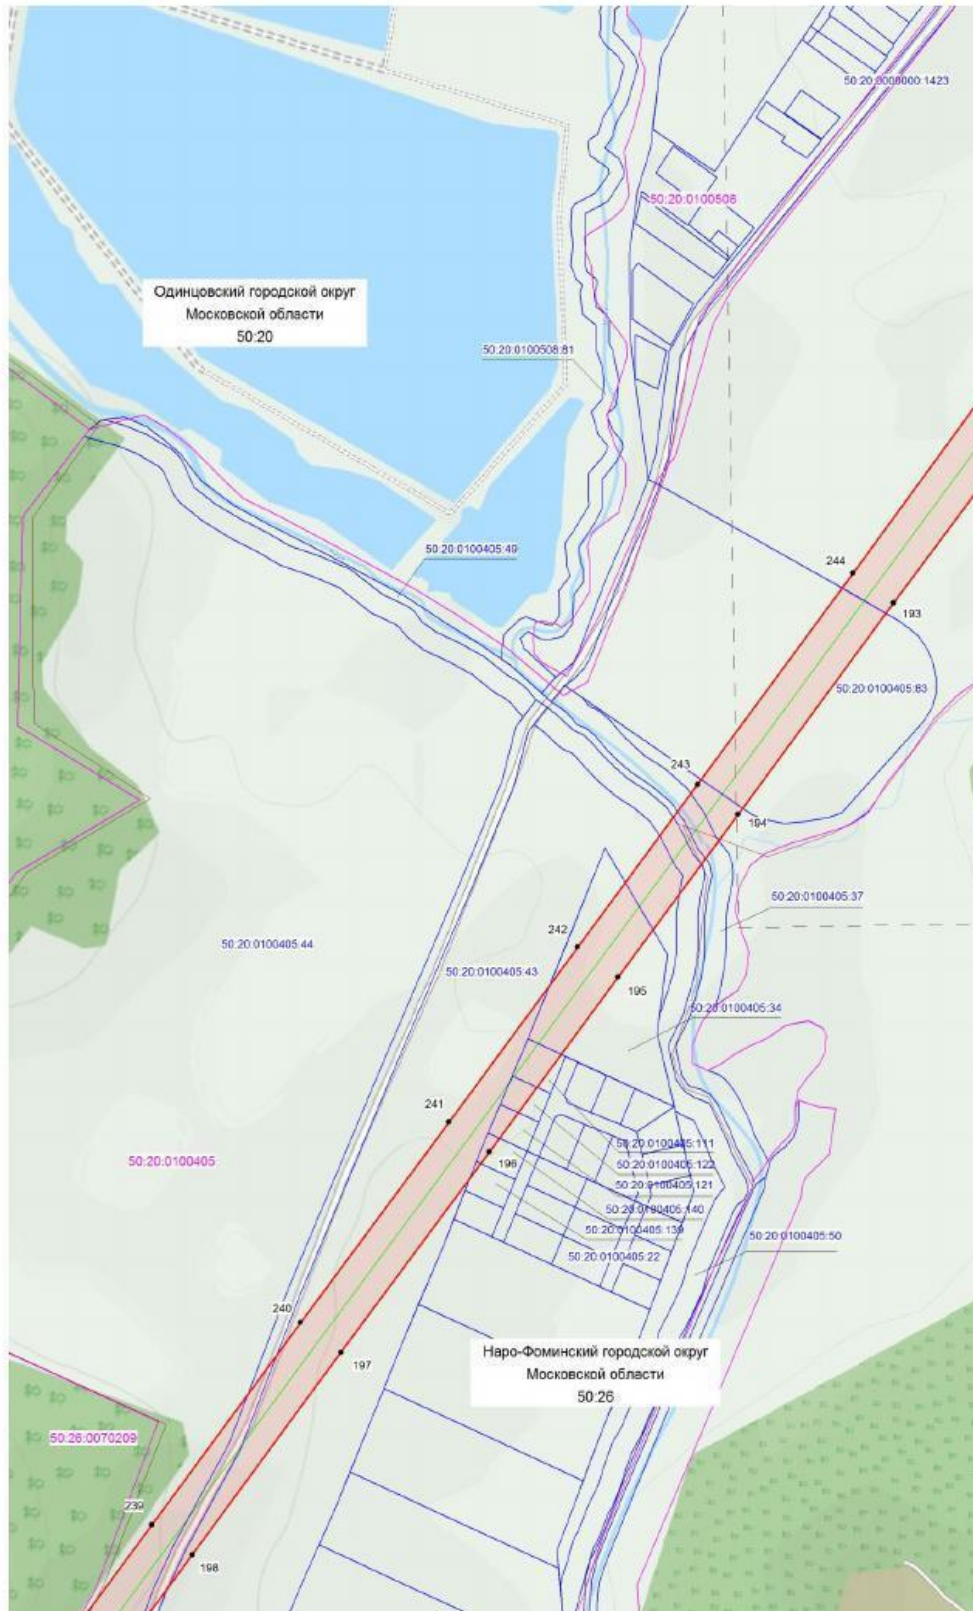


Дата 12.02.2021 г.





Масштаб 1: 5000

**Используемые условные знаки и обозначения:**

-  - граница зоны публичного сервитута
-  195 - поворотная точка границы публичного сервитута
-  50:20:0100405 - номер кадастрового квартала
-  - граница кадастрового квартала
-  - существующая часть границы, имеющиеся в ЕГРН сведения, о которой достаточно для определения ее местоположения
-  50:20:0100405:139 - обозначение земельного участка
-  - граница объекта, для которого устанавливается публичный сервитут


Кадастровый инженер

Хурчак Е.В.

Дата 12.02.2021 г.

Место для оттиска печати кадастрового инженера, устанавливающего местоположение границ объекта



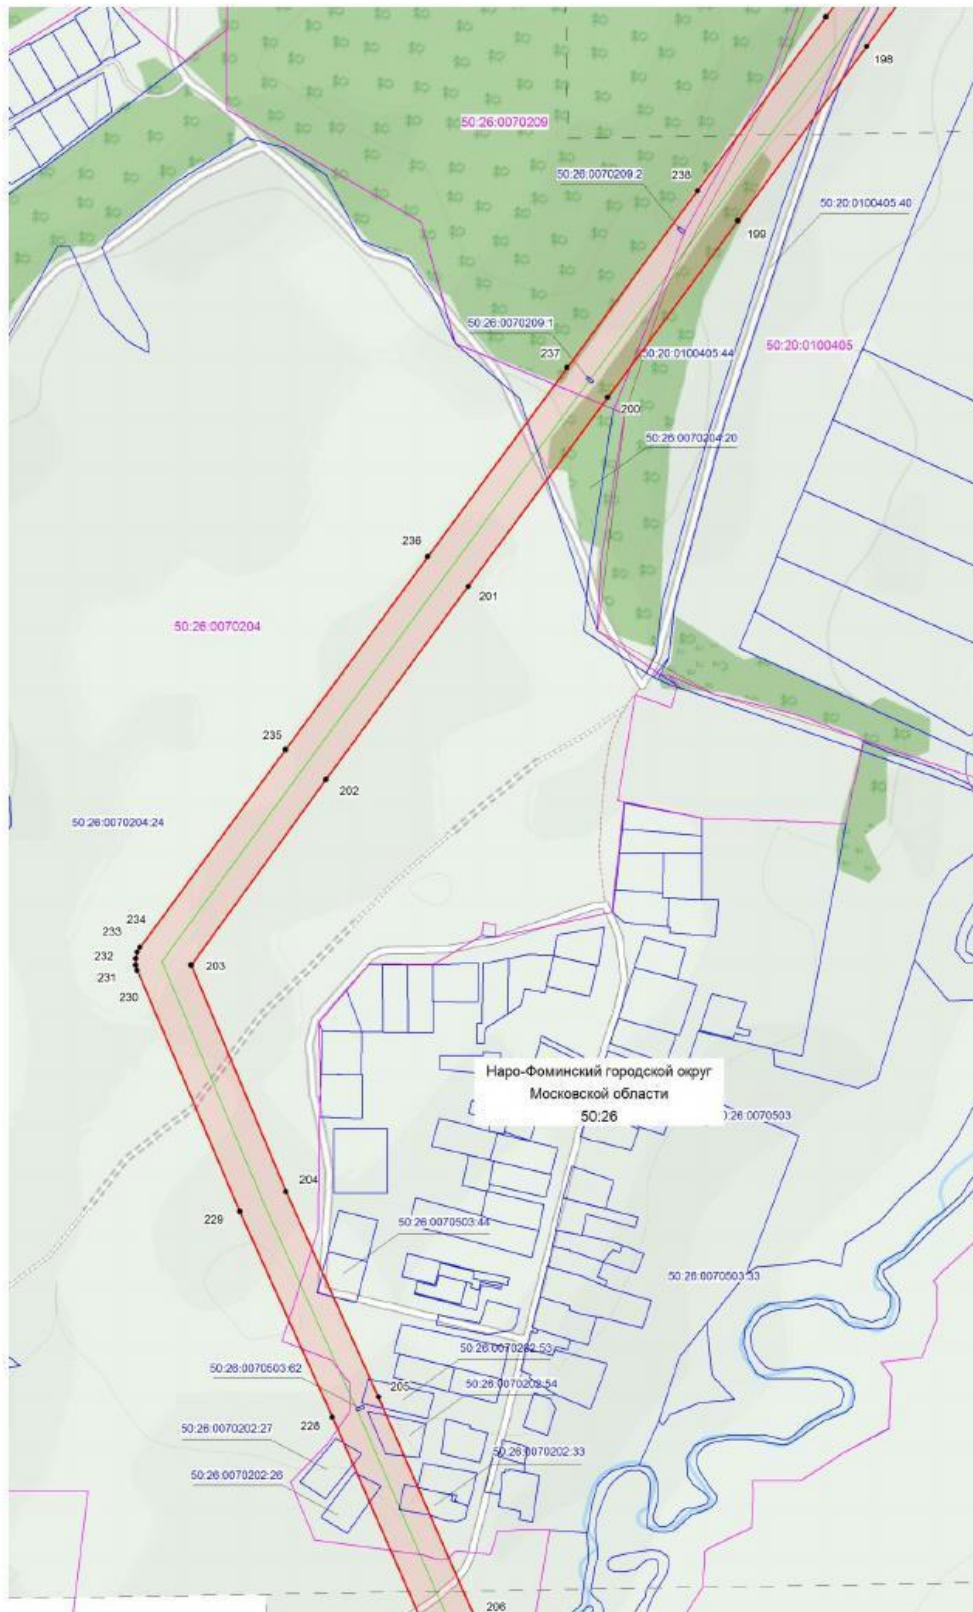

Масштаб 1: 5000

Используемые условные знаки и обозначения:


- граница зоны публичного сервитута
- 229 - поворотная точка границы публичного сервитута
- 50:26:0070204 - номер кадастрового квартала
- граница кадастрового квартала
- существующая часть границы, имеющиеся в ЕГРН сведения, о которой достаточно для определения ее местоположения
- 50:26:0070204:24 - обозначение земельного участка
- граница объекта, для которого устанавливается публичный сервитут

Кадастровый инженер Хурчак Е.В.

Место для оттиска печати кадастрового инженера, подтверждающее знание местоположения границ объекта

Дата 12.02.2021 г.



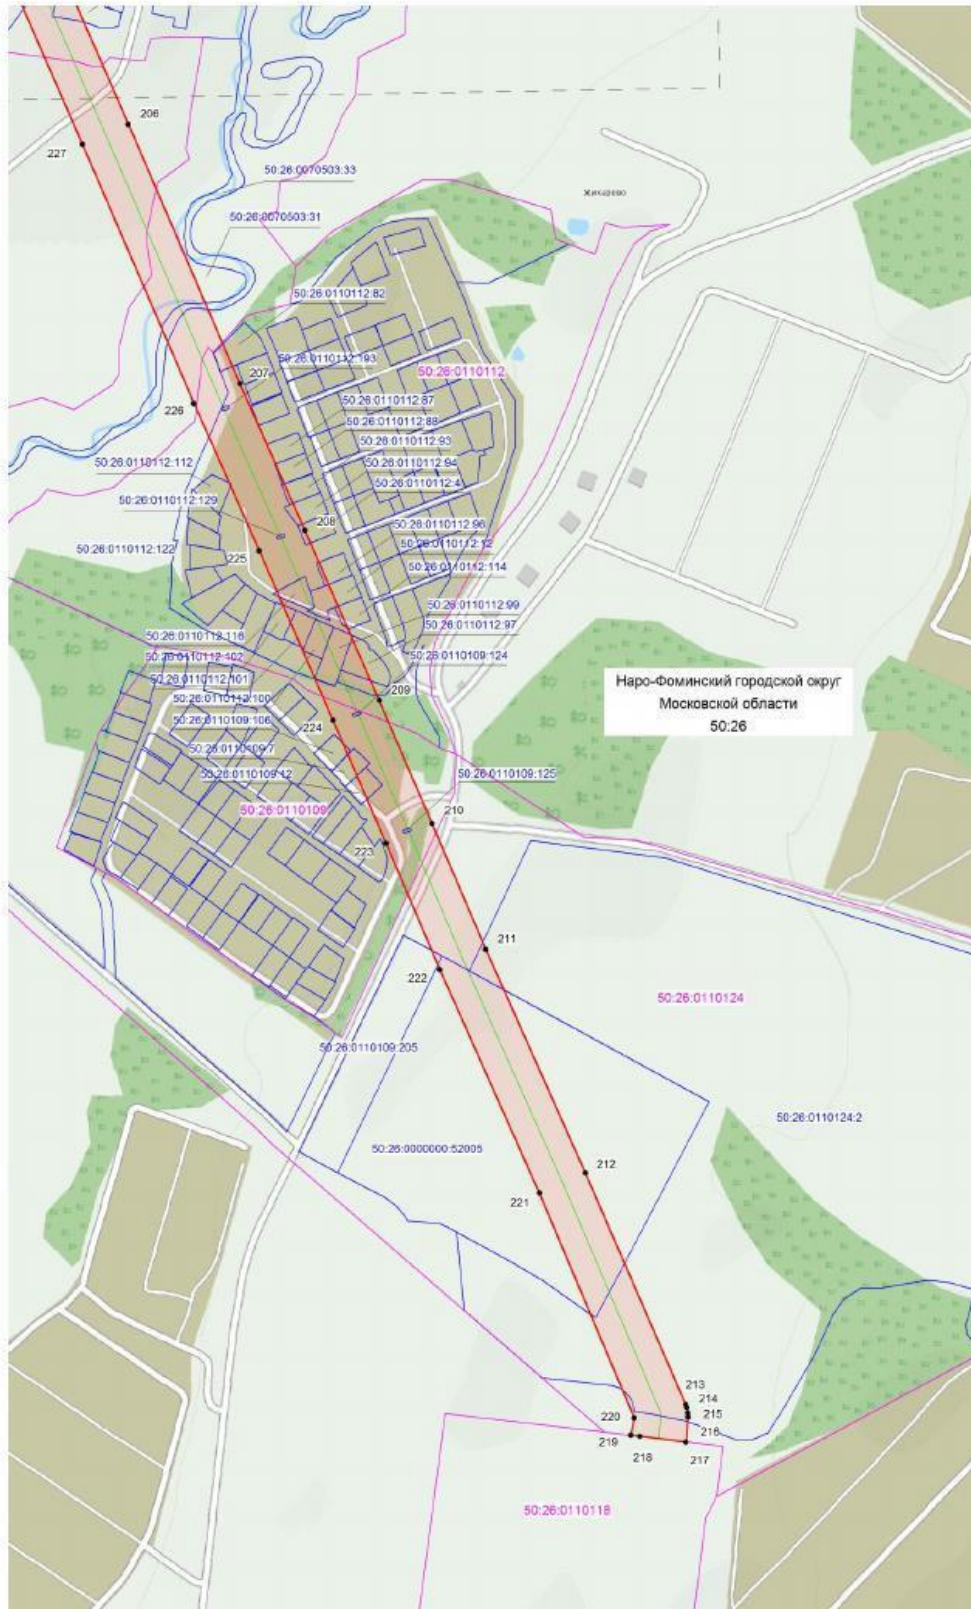

Масштаб 1: 5000

**Используемые условные знаки и обозначения:**

- граница зоны публичного сервитута
- 212 - поворотная точка границы публичного сервитута
- 50:26:0110124 - номер кадастрового квартала
- граница кадастрового квартала
- существующая часть границы, имеющиеся в ЕГРН сведения, о которой достаточно для определения ее местоположения
- 50:26:0110124:2 - обозначение земельного участка
- граница объекта, для которого устанавливается публичный сервитут

Кадастровый инженер Хурчак Е.В.  
 Место для оттиска печати кадастрового инженера, устанавливающего местоположение границ объекта

Дата 12.02.2021 г.