


Проект внесения изменений в генеральный план Наро-Фоминского городского округа Московской области на часть территории применительно к земельному участку с кадастровым номером 50:26:0030905:331

Карта границ населённых пунктов, входящих в состав городского округа на часть территории применительно к земельному участку с кадастровым номером 50:26:0030905:331

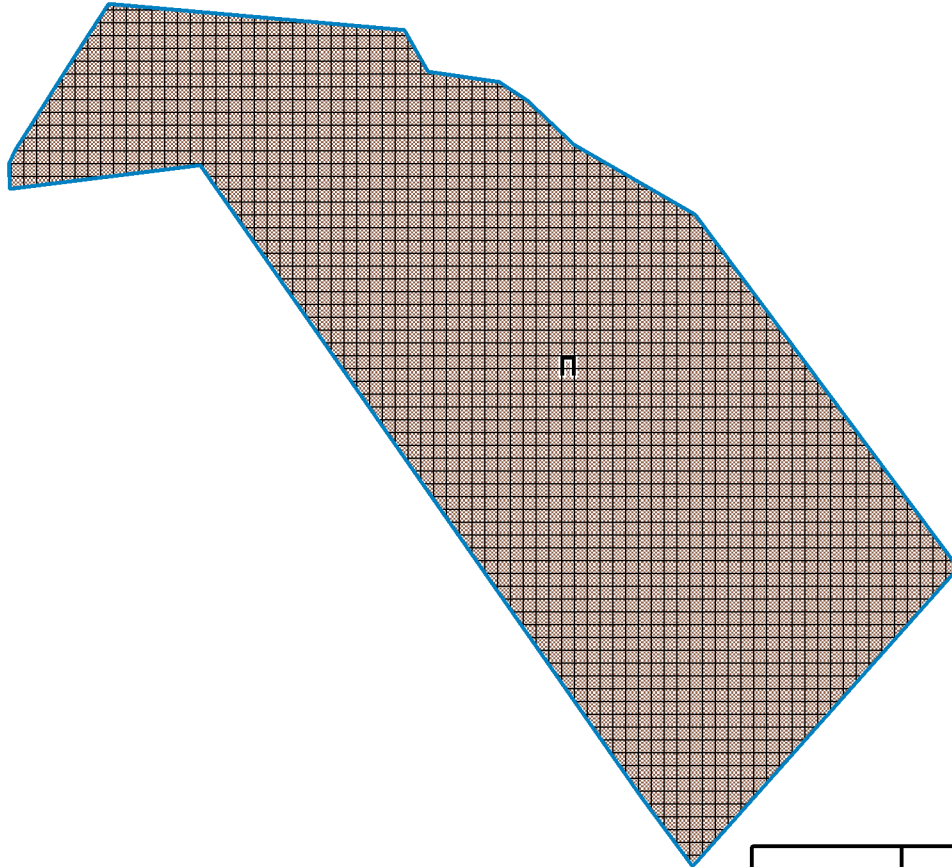

УСЛОВНЫЕ ОБОЗНАЧЕНИЯ

Границы



Земельного участка с кадастровым номером 50:26:0030905:331

Функциональные зоны



Производственная зона

Иные условные обозначения



Территория зелёного участка с кадастровым номером 50:26:0030905:331, в отношении которого вносятся изменения в Генеральный план

П

Индекс функциональной зоны

Земельный участок с кадастровым номером 50:26:0030905:331 расположен вне границ населенных пунктов.

Должность	ФИО	Подпись	Дата	Договор № 49-2021 от 05.08.2021 доп. соглашение № 1			
Рук. мастерской	Чуньков А.Н.			Московская область, Наро-Фоминский городской округ			
Нач. отдела	Богачев П.С.						
ГАП	Гордюхина И.В.						
Архитектор	Садовнича Е.С.						
				Проект внесения изменений в генеральный план Наро-Фоминского городского округа Московской области на часть территории применительно к земельному участку с кадастровым номером 50:26:0030905:331	Стадия	Лист	Листов
					ГП	2	3
Проверил	Макаров Н.В.			Карта границ населённых пунктов, входящих в состав городского округа на часть территории применительно к земельному участку с кадастровым номером 50:26:0030905:331 М 1:10 000	ИНИ и ПИ Градостроительства ГАУ МО "НИИПИ градостроительства"		