


Проект внесения изменений в генеральный план Наро-Фоминского городского округа Московской области на часть территории применительно к земельному участку с кадастровым номером 50:26:0030905:331

Карта функциональных зон городского округа на часть территории

применительно к земельному участку с кадастровым номером 50:26:0030905:331

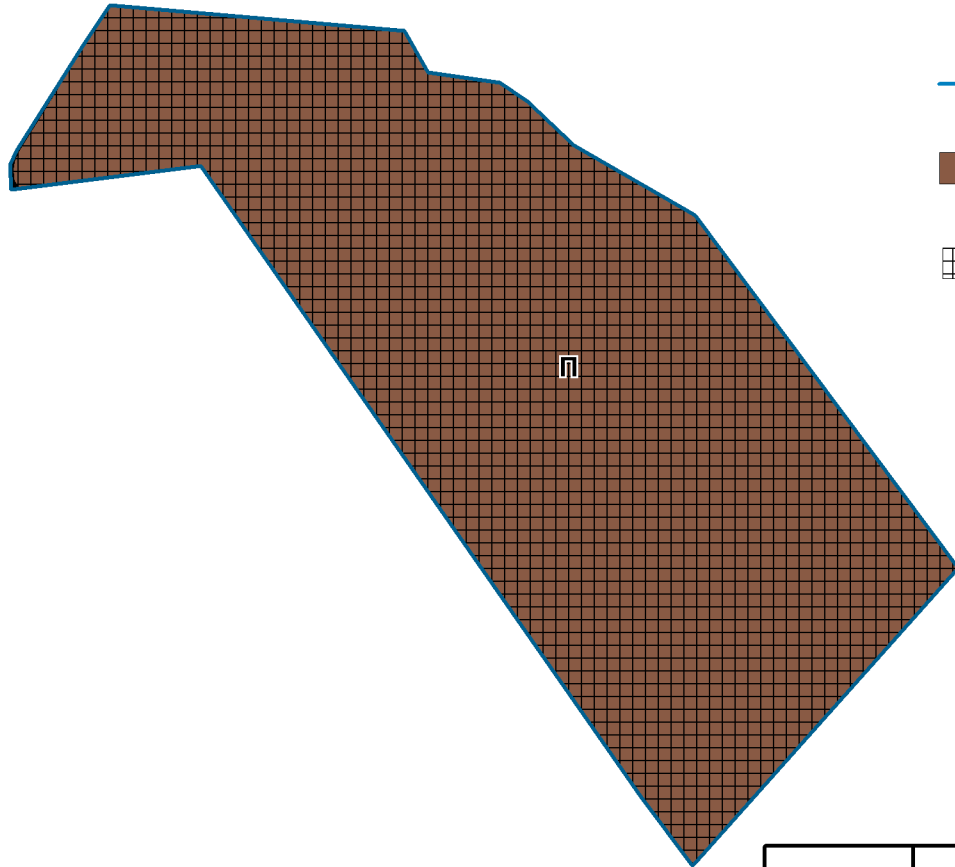

УСЛОВНЫЕ ОБОЗНАЧЕНИЯ

Границы



Земельного участка с кадастровым номером 50:26:0030905:331

Функциональные зоны



Производственная зона



П

Иные условные обозначения

Территория зеленого участка с кадастровым номером 50:26:0030905:331, в отношении которого вносятся изменения в Генеральный план

Индекс функциональной зоны

Должность	ФИО	Подпись	Дата	Договор № 49-2021 от 05.08.2021 доп. соглашение № 1			
Рук. мастерской	Чуныков А.Н.			Московская область, Наро-Фоминский городской округ			
Нач. отдела	Богачев П.С.						
ГАП	Гордюхина И.В.						
Архитектор	Садовнича Е.С.						
				Проект внесения изменений в генеральный план Наро-Фоминского городского округа Московской области на часть территории применительно к земельному участку с кадастровым номером 50:26:0030905:331	Стадия	Лист	Листов
					ГП	3	3
				функциональных зон городского округа на часть территории применительно к земельному участку с кадастровым номером 50:26:0030905:331 М 1:10 000	НИ и ПИ градостроительства		
Проверил	Макаров Н.В.				ГАОУ МО "НИИПИ градостроительства"		