


Внесение изменений в генеральный план Наро-Фоминского городского округа Московской области на часть территории применительно к земельному участку с кадастровым номером 50:26:0030905:331

Карта функциональных зон городского округа на часть территории применительно к земельному участку с кадастровым номером 50:26:0030905:331

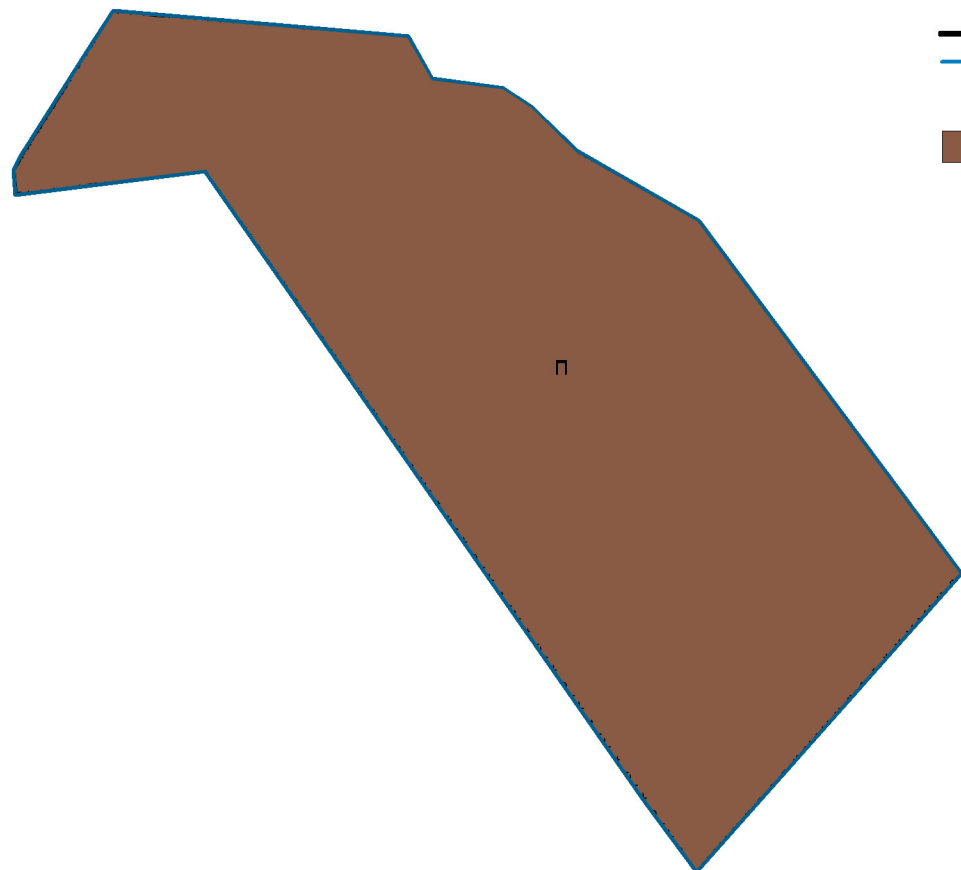

Границы



Утвержденные границы населенных пунктов *
Земельного участка с кадастровым номером 50:26:0030905:331

Функциональные зоны



Производственная зона

Иные условные обозначения



Индекс функциональной зоны

* Границы не являются предметом утверждения Генерального плана
Приводятся для информационной целостности

д. Мерчалово



Должность	ФИО	Подпись	Дата	Договор № 49-2021 от 05.08.2021 доп. соглашение № 1			
Зам. директора	Чуныхов А.Н.			Московская область, Наро-Фоминский городской округ			
Рук. ЦОГД	Богачев П.С.						
Нач. отдела	Макаров Н.В.						
ГАП	Гордюхина И.В.						
Архитектор	Садовнича Е.С.			Внесение изменений в генеральный план Наро-Фоминского городского округа Московской области на часть территории применительно к земельному участку с кадастровым номером 50:26:0030905:331	Стадия	Лист	Листов
					ГП	2	2
Проверил	Макаров Н.В.			Карта функциональных зон городского округа на часть территории применительно к земельному участку с кадастровым номером 50:26:0030905:331 М 1:10 000	НИ и ПИ Градостроительства ГАУ МО "НИиПИ градостроительства"		