


**Внесение изменений в генеральный план Наро-Фоминского городского округа Московской области на часть территории применительно к земельному участку с кадастровым номером 50:26:0030905:331**

Карта границ населённых пунктов, входящих в состав городского округа на часть территории применительно к земельному участку с кадастровым номером 50:26:0030905:331

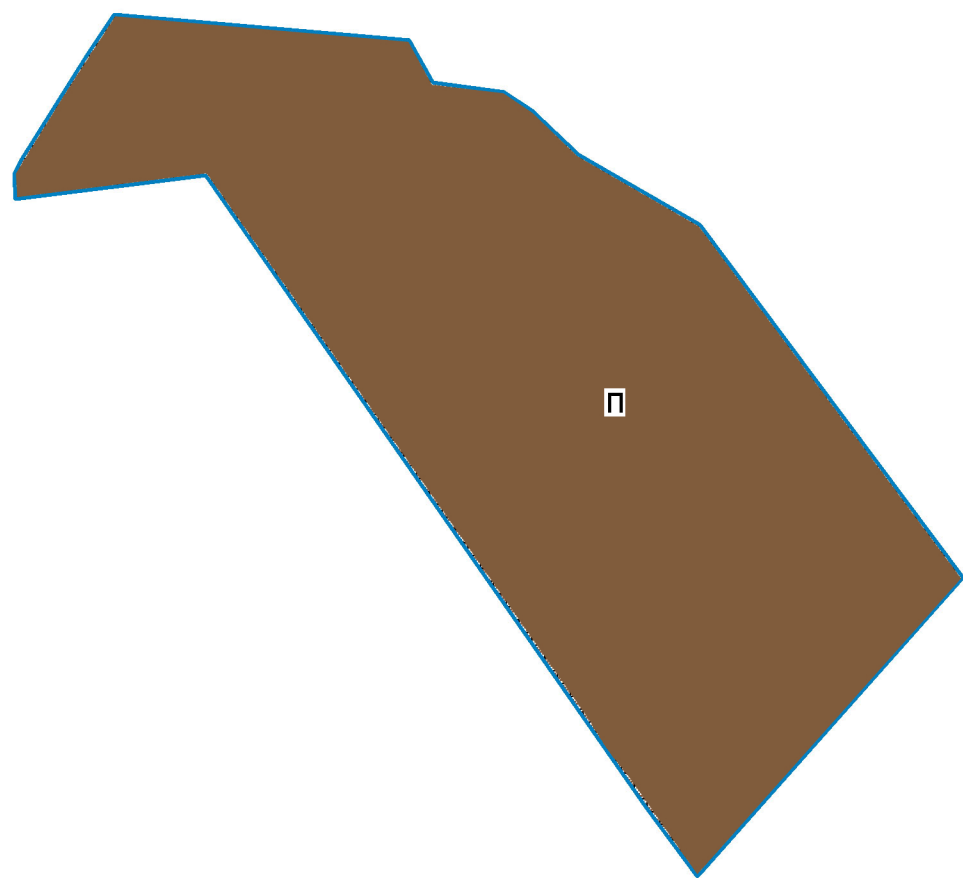

**УСЛОВНЫЕ ОБОЗНАЧЕНИЯ**

**Границы**

- Утвержденные границы населенных пунктов\*
- Земельного участка с кадастровым номером 50:26:0030905:331

**Функциональные зоны**

- Производственная зона

**Иные условные обозначения**

- Индекс функциональной зоны

\* Границы не являются предметом утверждения Генерального плана  
Приводятся для информационной целостности

Земельный участок с кадастровым номером 50:26:0030905:331 расположен вне границ населенных пунктов.

д. Мерчалово



Должность	ФИО	Подпись	Дата	Договор № 49-2021 от 05.08.2021 доп. соглашение № 1			
Зам. директора	Чуньков А.Н.			Московская область, Наро-Фоминский городской округ			
Рук. ЦОГД	Богачев П.С.						
Нач. отдела	Макаров Н.В.						
ГАП	Гордюхина И.В.						
Архитектор	Садовнича Е.С.			Внесение изменений в генеральный план Наро-Фоминского городского округа Московской области на часть территории применительно к земельному участку с кадастровым номером 50:26:0030905:331	Стадия	Лист	Листов
					ГП	1	2
Проверил	Макаров Н.В.			Карта границ населённых пунктов, входящих в состав городского округа на часть территории применительно к земельному участку с кадастровым номером 50:26:0030905:331 М 1:10 000	НИ и ПИ градостроительства		
					ГАУ МО "НИИПИ градостроительства"		