


**Проект «Внесение изменений в генеральный план Наро-Фоминского городского округа Московской области применительно к населенному пункту рабочий посёлок Калининцев»**

Карта функциональных зон городского округа применительно к населённом пункту рабочий посёлок Калининцев

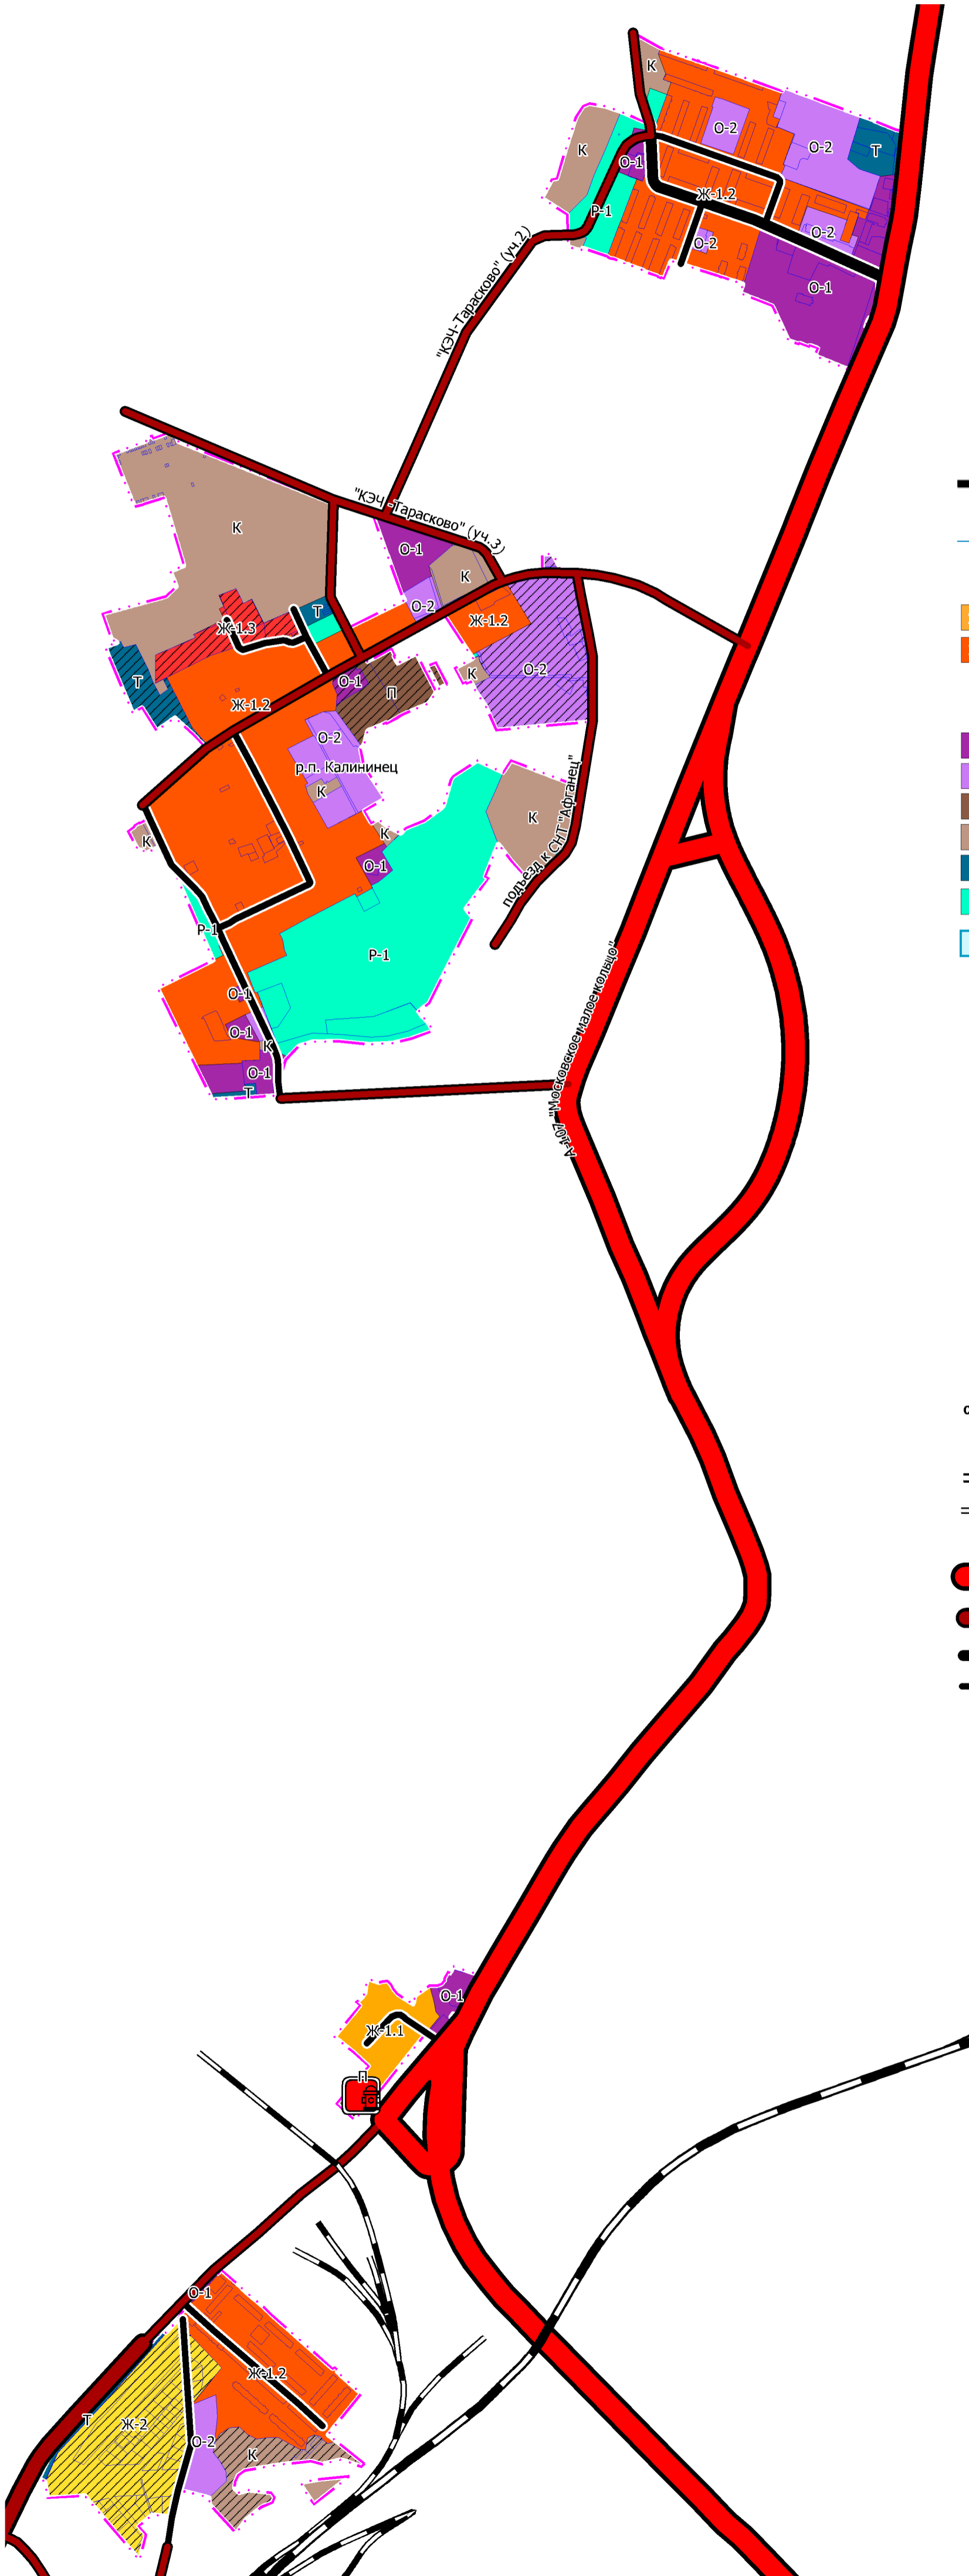

**УСЛОВНЫЕ ОБОЗНАЧЕНИЯ**

**Границы**

- сущ. план. городского округа Наро-Фоминск
- населённых пунктов утверждаемые
- Земельных участков поставленных на кадастровый учет\*

**Функциональные зоны**

- Ж-1.1 Зона застройки малоэтажными жилыми домами (до 4 этажей, включая мансардные)
- Ж-1.2 Зона застройки среднеэтажными жилыми домами (от 5 до 8 этажей, включая мансардные)
- Ж-1.3 Зона застройки многоэтажными жилыми домами (9 этажей и более)
- Ж-2 Зона застройки индивидуальными и блокированными жилыми домами
- О-1 Многофункциональная общественно-деловая зона
- О-2 Зона специализированной общественной застройки
- П Производственная зона
- К Коммунально-складская зона
- Т Зона транспортной инфраструктуры
- Р-1 Зона озелененных территорий (лесопарки, парки, сады, скверы, бульвары, городские леса и другие)
- Территории, покрытые поверхностными водами (Отображены в соответствии со сведениями ИСОГД МО в информационных целях, не являются предметом утверждения генерального плана)

**Планируемые объекты федерального, регионального, местного значения\*\***

- местного значения / регионального значения / федерального значения
- планируемые / реконструируемые
- Объекты обеспечения пожарной безопасности

**Транспортная инфраструктура**

- существующие**
- Железнодорожные пути**
    - Железнодорожные пути общего пользования
    - Железнодорожные пути необщего пользования
  - Автомобильные дороги и улично-дорожная сеть населенных пунктов**
    - Автомобильные дороги федерального значения
    - Автомобильные дороги регионального или межмуниципального значения, магистральные улицы и улицы в жилой застройке регионального значения
    - Автомобильные дороги местного значения
    - Улицы и дороги местного значения

Примечание:  
\* В соответствии со сведениями ИСОГД МО  
\*\* Планируемые объекты федерального и регионального значения приводятся для информативной целостности документа и не являются предметом утверждения настоящего генерального плана

Должность	ФИО	Подпись	Дата	Договор от 27.07.2022 № 99-2022			
Рук. мастерской	Чуньков А.Н.			Московская область, городской округ Наро-Фоминск			
Нач. отдела	Богачёв П.С.						
ГАП	Гордюхина И.В.						
Вед. инженер	Крайникова Н.С.			Проект «Внесение изменений в генеральный план Наро-Фоминского городского округа Московской области применительно к населенному пункту рабочий посёлок Калининцев»	Стадия	Лист	Листов
					ГП	2	2
Проверил	Макаров Н.В.			Карта функциональных зон городского округа применительно к населенному пункту рабочий посёлок Калининцев, М 1:10000	ИНИ и ПИ ГАОУ МО "НИИПИ градостроительства"		