


Проект «Внесение изменений в генеральный план Наро-Фоминского городского округа Московской области применительно к населенному пункту рабочий посёлок Калининцев»

Карта границ населённых пунктов, входящих в границы городского округа применительно к населённому пункту рабочий посёлок Калининцев

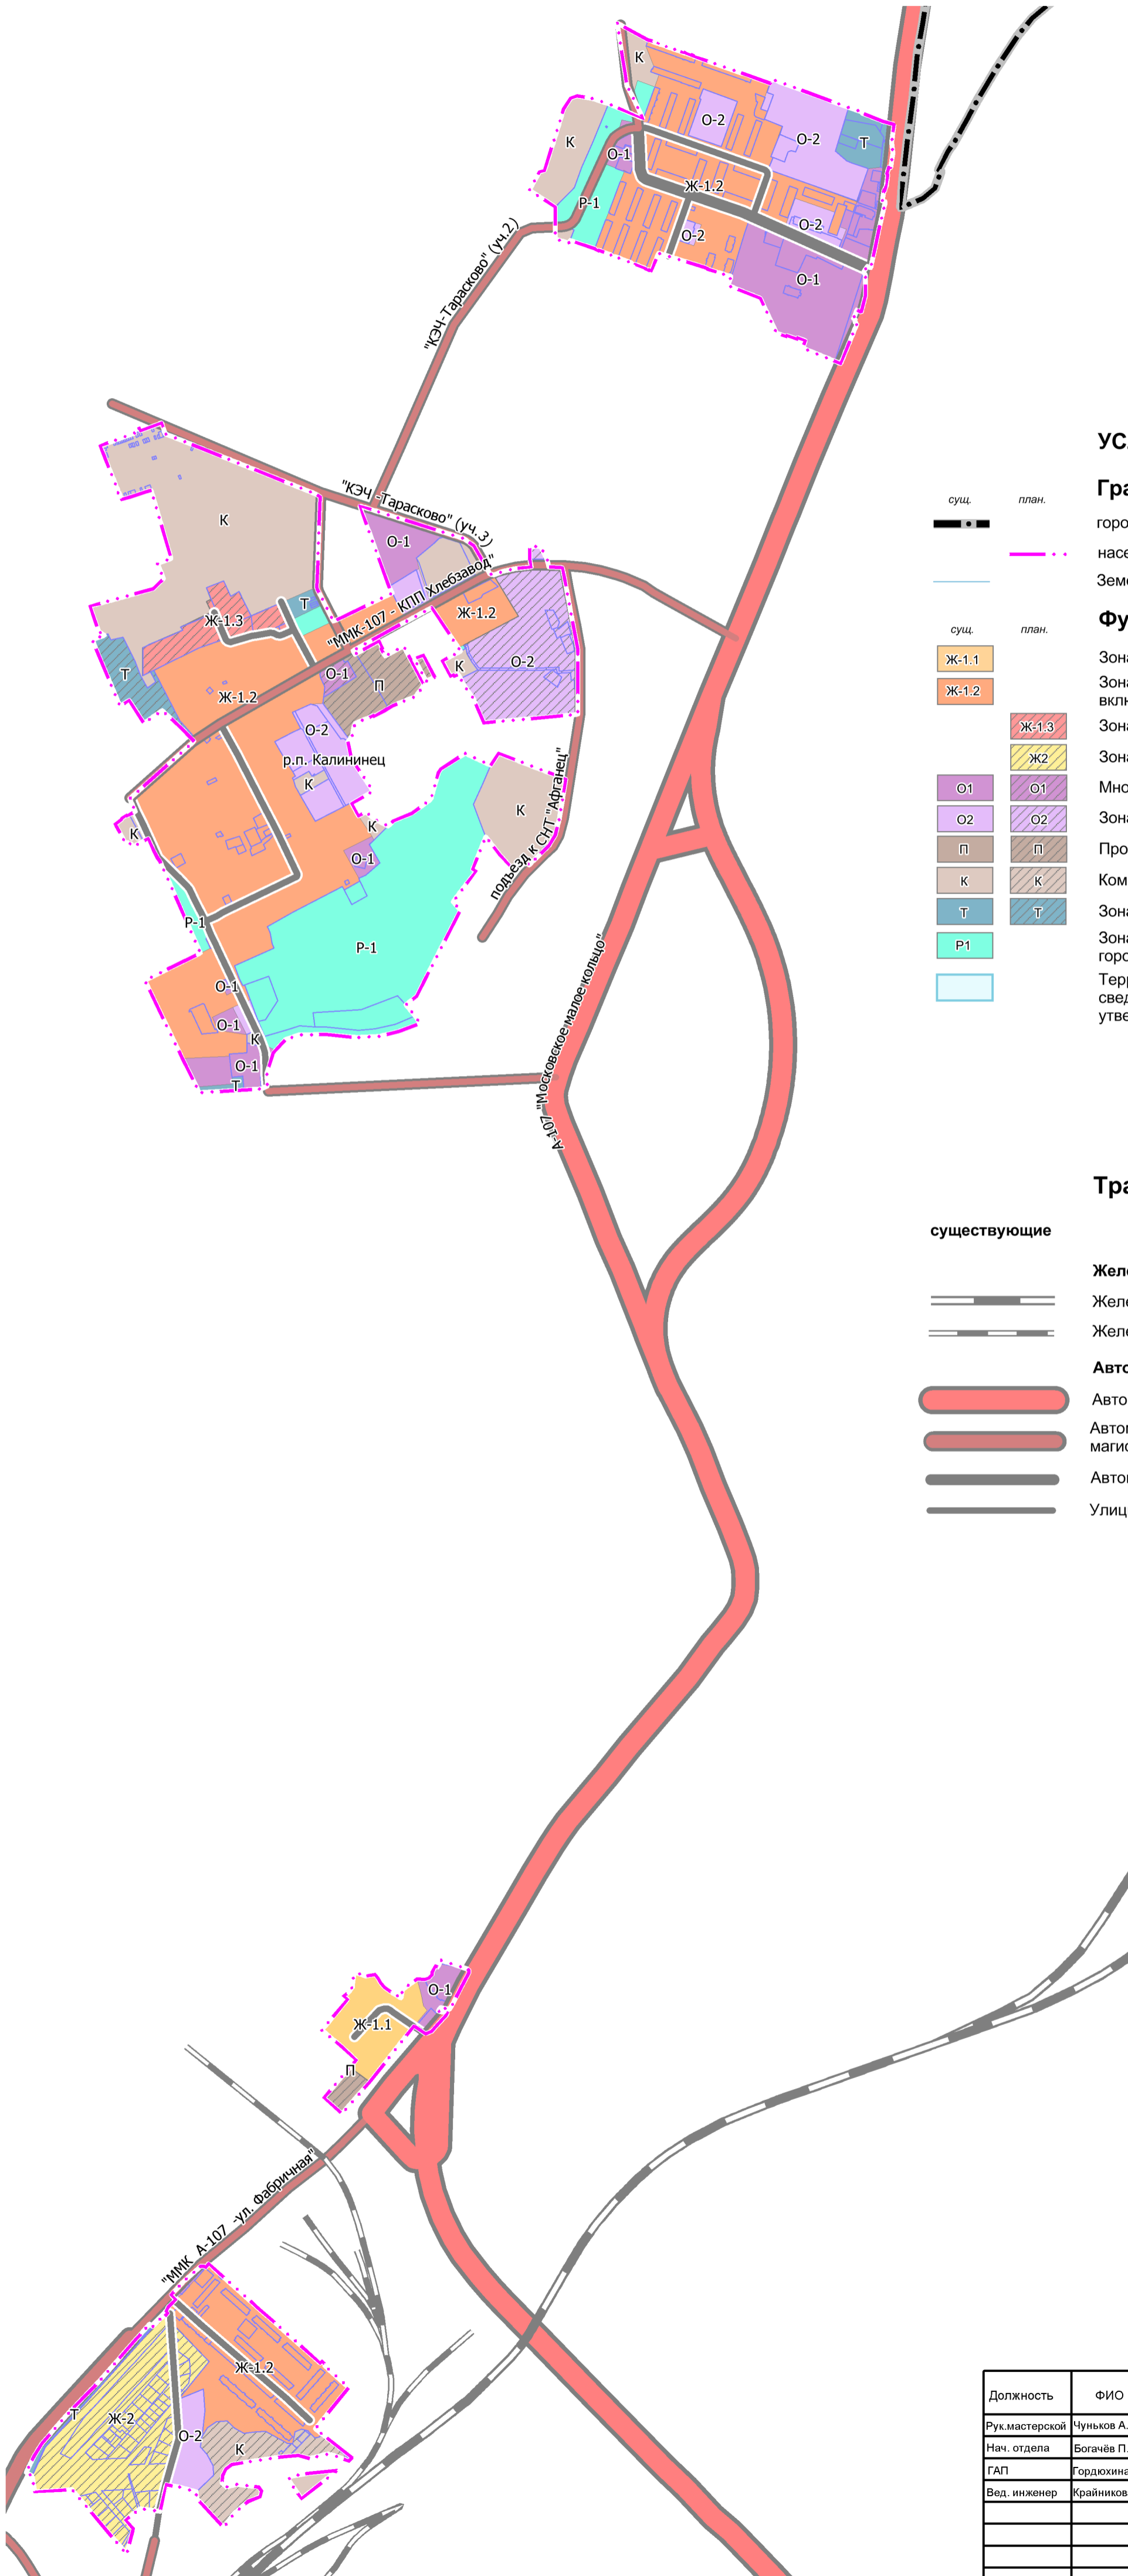

УСЛОВНЫЕ ОБОЗНАЧЕНИЯ

Границы

- | | |
|------|-------|
| сущ. | план. |
| | |
| | |
- городского округа Наро-Фоминск
населённых пунктов утверждаемые
Земельных участков поставленных на кадастровый учет*

Функциональные зоны

- | | | |
|------|-------|--|
| сущ. | план. | |
| | | Ж-1.1
Зона застройки малоэтажными жилыми домами (до 4 этажей, включая мансардные) |
| | | Ж-1.2
Зона застройки среднеэтажными жилыми домами (от 5 до 8 этажей, включая мансардные) |
| | | Ж-1.3
Зона застройки многоэтажными жилыми домами (9 этажей и более) |
| | | Ж-2
Зона застройки индивидуальными и блокированными жилыми домами |
| | | О-1
Многофункциональная общественно-деловая зона |
| | | О-2
Зона специализированной общественной застройки |
| | | П
Производственная зона |
| | | К
Коммунально-складская зона |
| | | Т
Зона транспортной инфраструктуры |
| | | Р-1
Зона озелененных территорий (лесопарки, парки, сады, скверы, бульвары, городские леса и другие) |
| | | Территории, покрытые поверхностными водами (Отображены в соответствии со сведениями ИСОГД МО в информационных целях, не являются предметом утверждения генерального плана) |

Транспортная инфраструктура

- существующие
- | | |
|--|---|
| | Железнодорожные пути |
| | Железнодорожные пути общего пользования |
| | Железнодорожные пути необщего пользования |
| | Автомобильные дороги и улично-дорожная сеть населенных пунктов |
| | Автомобильные дороги федерального значения |
| | Автомобильные дороги регионального или межмуниципального значения, магистральные улицы и улицы в жилой застройке регионального значения |
| | Автомобильные дороги местного значения |
| | Улицы и дороги местного значения |

Должность	ФИО	Подпись	Дата	Договор от 27.07.2022 № 99-2022			
Рук.мастерской	Чуньков А.Н.			Московская область, городской округ Наро-Фоминск			
Нач. отдела	Богачёв П.С.						
ГАП	Гордохина И.В.						
Вед. инженер	Крайникова Н.С.						
				Проект «Внесение изменений в генеральный план Наро-Фоминского городского округа Московской области применительно к населенному пункту рабочий посёлок Калининцев»	Стадия	Лист	Листов
					ГП	1	2
Проверил	Макаров Н.В.			Карта границ населённых пунктов, входящих в границы городского округа применительно к населенному пункту рабочий посёлок Калининцев М 1:10000	НИ и ПИ ГАОУ МО "НИИПИ градостроительства"		