

Проект «Внесение изменений в генеральный план Наро-Фоминского городского округа Московской области применительно к населенному пункту д. Тимонино»

Карта функциональных зон Наро-Фоминского городского округа Московской области применительно к населенному пункту д. Тимонино




УСЛОВНЫЕ ОБОЗНАЧЕНИЯ

сущ.	план.	Границы
		городского округа Наро-Фоминск
		населённых пунктов утверждаемые
		Земельных участков поставленных на кадастровый учет
сущ.	план.	Функциональные зоны
		Зона застройки индивидуальными и блокированными жилыми домами
		Многофункциональная общественно-деловая зона
		Зона, предназначенная для ведения садоводства и огородничества
		Коммунально-складская зона
		Зона транспортной инфраструктуры
		Зона озелененных территорий (лесопарки, парки, сады, скверы, бульвары, городские леса и другие)
		Зона кладбищ
		Территории, покрытые поверхностными водами (Отображены в информационных целях, не являются предметом утверждения генерального плана)
		номер мероприятия по размещению планируемых объектов капитального строительства

Транспортная инфраструктура

существующие	Автомобильные дороги и улично-дорожная сеть населенных пунктов
	Автомобильные дороги местного значения
	Улицы и дороги местного значения

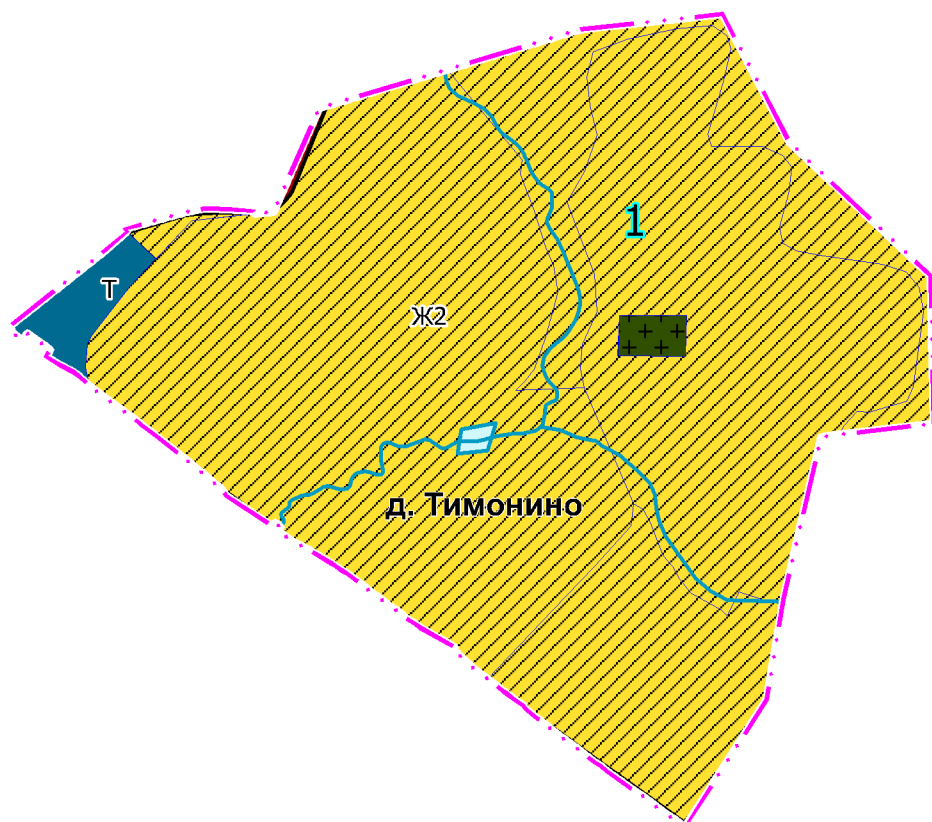

Должность	ФИО	Подпись	Дата	Договор от 02.09.2022 № 134-2022			
Зам директора	Чуныхов А.Н.			Московская область, городской округ Наро-Фоминск			
Рук. отдела	Богачёв П.С.						
Нач.отдела	Макаров Н.В.						
ГАП	Гордюхина И.В.						
Вед. инженер	Крайникова Н.С.			Проект «Внесение изменений в генеральный план Наро-Фоминского городского округа Московской области применительно к населенному пункту д. Тимонино»	Стадия	Лист	Листов
					ГП	2	2
Проверил	Макаров Н.В.			Карта функциональных зон Наро-Фоминского городского округа Московской области применительно к населенному пункту д. Тимонино, М 1:10000	НИИПИ градостроительства ГАОУ МО "НИИПИ градостроительства"		