


Проект «Внесение изменений в генеральный план Наро-Фоминского городского округа Московской области применительно к населённому пункту деревня Мякишево»

Карта границ населённого пункта Наро-Фоминского городского округа Московской области применительно к населенному пункту д. Мякишево

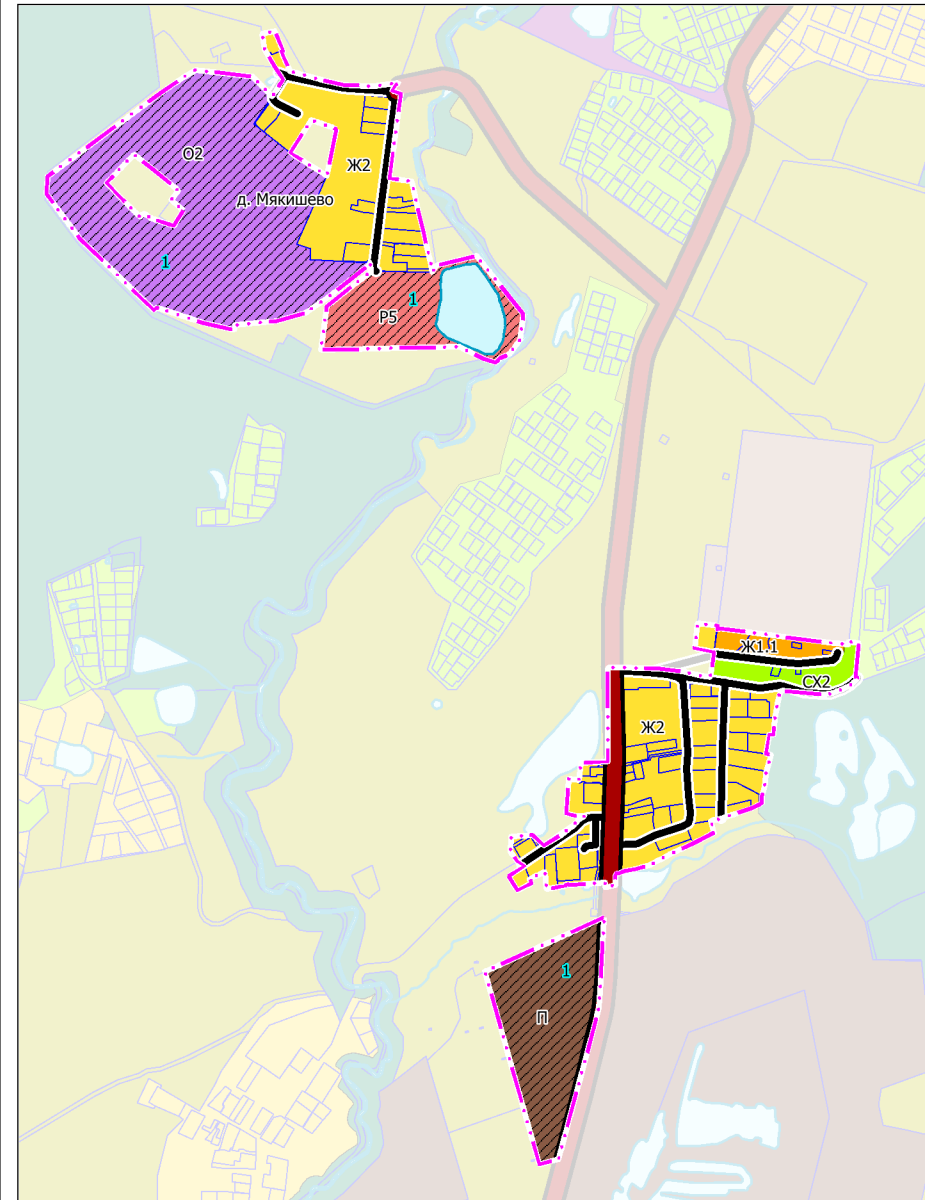

УСЛОВНЫЕ ОБОЗНАЧЕНИЯ

Границы

- сущ. план. населённых пунктов утверждаемые
- Земельных участков поставленных на кадастровый учет

Функциональные зоны

- сущ. Ж1.1 Зона застройки малоэтажными жилыми домами (до 4 этажей, включая мансардные)
- Ж2 Зона застройки индивидуальными и блокированными жилыми домами
- О2 Зона специализированной общественной застройки
- СХ2 Зона, предназначенная для ведения садоводства и огородничества
- сущ. П Производственная зона
- Т Зона транспортной инфраструктуры
- Р5 Зона объектов отдыха и туризма
- Р1 Зона озелененных территорий (лесопарки, парки, сады, скверы, бульвары, городские леса и другие)
- Территории, покрытые поверхностными водами (Отображены в информационных целях, не являются предметом утверждения генерального плана)
- номер мероприятия по размещению планируемых объектов капитального строительства

Транспортная инфраструктура

- сущ. **Автомобильные дороги и улично-дорожная сеть населенных пунктов**
- Автомобильные дороги регионального или межмуниципального значения, магистральные улицы и улицы в жилой застройке регионального значения
- Улицы и дороги местного значения

Должность	ФИО	Подпись	Дата	Государственное задание № 834.6 на 2022			
Главный градостроитель	Богачёв П.С.			Московская область, городской округ Наро-Фоминск			
Гл. инженер	Чуныхов А.Н.						
Рук. МПП	Макаров Н.В.						
Нач. отдела	Гордюхина И.В.			Проект «Внесение изменений в генеральный план Наро-Фоминского городского округа Московской области применительно к населённому пункту деревня Мякишево»	Стадия	Лист	Листов
Вед. архитектор	Крайникова Н.С.				ГП	1	2
				Карта границ населённых пунктов, входящих в состав городского округа, применительно к населённому пункту д. Мякишево М 1:10000	 ГАУ МО "НИПИ градостроительства"		
Проверил	Макаров Н.В.						