


Внесение изменений в генеральный план Наро-Фоминского городского округа Московской области применительно к населённому пункту деревня Маурино

Карта границ населённых пунктов, входящих в состав городского округа, применительно к населенному пункту д. Маурино

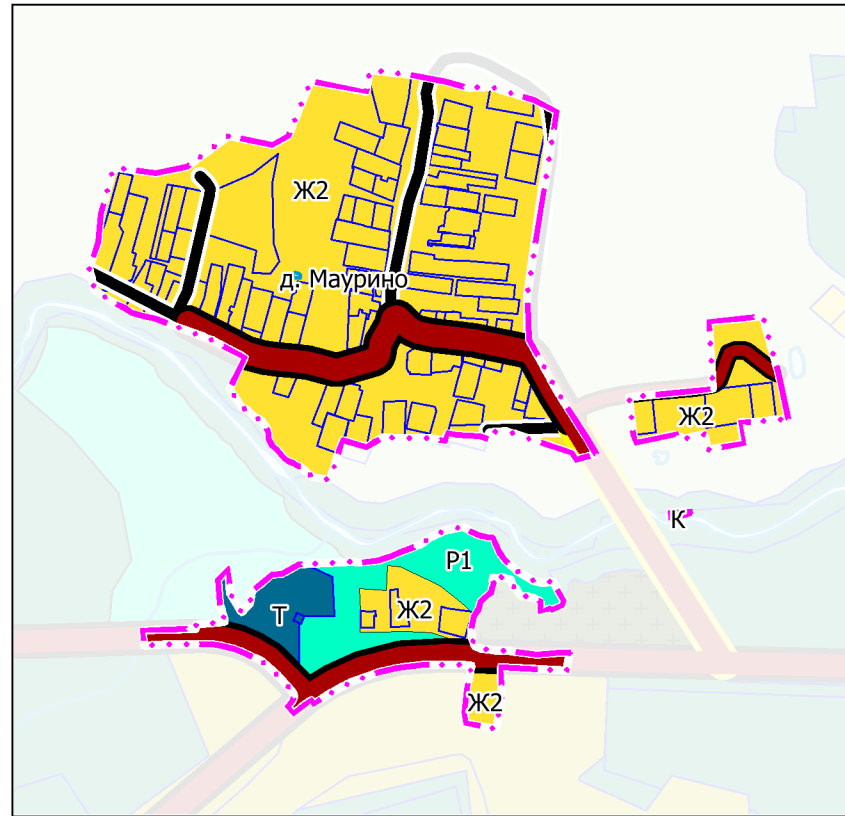

УСЛОВНЫЕ ОБОЗНАЧЕНИЯ

Границы

- сущ. ————— план. —————
- населённых пунктов утверждаемые
- Земельных участков поставленных на кадастровый учет

Функциональные зоны

- сущ. Ж2 ————— план. Ж2
- Зона застройки индивидуальными и блокированными жилыми домами
- сущ. Т ————— план. К
- Коммунально-складская зона
- Зона транспортной инфраструктуры
- Зона озелененных территорий (лесопарки, парки, сады, скверы, бульвары, городские леса и другие)
- Территории, покрытые поверхностными водами (Отображены в информационных целях, не являются предметом утверждения генерального плана)

Транспортная инфраструктура

- существующие**
- Автомобильные дороги и улично-дорожная сеть населенных пунктов
 - Автомобильные дороги регионального или межмуниципального значения, магистральные улицы и улицы в жилой застройке регионального значения
 - Автомобильные дороги местного значения
 - Улицы и дороги местного значения

| Должность | ФИО | Подпись | Дата | Государственное задание № 834.5 от 13.09.2022 | | | |
|------------------------|-----------------|---------|------|---|---|------|--------|
| Главный градостроитель | Богачёв П.С. | | | Московская область, городской округ Наро-Фоминск | | | |
| Гл. инженер | Чуньков А.Н. | | | | | | |
| Рук. МПГП | Макаров Н.В. | | | | | | |
| Нач. отдела | Гордюхина И.В. | | | | | | |
| Вед. архитектор | Крайникова Н.С. | | | Внесение изменений в генеральный план Наро-Фоминского городского округа Московской области применительно к населённому пункту деревня Маурино | Стадия | Лист | Листов |
| | | | | | ГП | 1 | 2 |
| Проверил | Макаров Н.В. | | | Карта границ населённых пунктов, входящих в состав городского округа, применительно к населенному пункту д. Маурино М 1:10000 | НИ и ПИ градостроительства ГАУ МО "НИиПИ градостроительства" | | |