


Внесение изменений в генеральный план Наро-Фоминского городского округа Московской области применительно к населённому пункту деревня Маурино

Утверждено решением Совета депутатов Наро-Фоминского городского округа Московской области от 13.12.2022 № 16/7
 Приложение № 5 к решению Совета депутатов Наро-Фоминского городского округа Московской области от 24.03.2020 № 4/46


Карта границ населённых пунктов, входящих в состав городского округа, применительно к населенному пункту д. Маурино

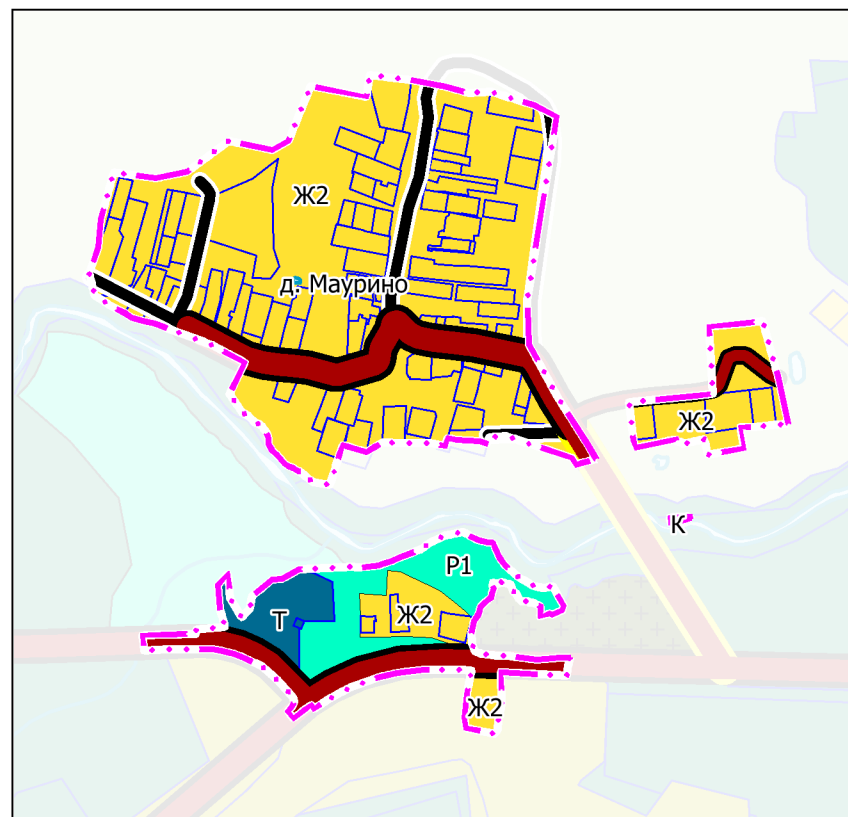

УСЛОВНЫЕ ОБОЗНАЧЕНИЯ

Границы

сущ. план.

 

населённых пунктов утверждаемые

Земельных участков поставленных на кадастровый учет

Функциональные зоны

сущ. план.



Зона застройки индивидуальными и блокированными жилыми домами

Коммунально-складская зона

Зона транспортной инфраструктуры

Зона озелененных территорий (лесопарки, парки, сады, скверы, бульвары, городские леса и другие)

Территории, покрытые поверхностными водами (Отображены в информационных целях, не являются предметом утверждения генерального плана)

Транспортная инфраструктура

существующие

Автомобильные дороги и улично-дорожная сеть населенных пунктов



Автомобильные дороги регионального или межмуниципального значения, магистральные улицы и улицы в жилой застройке регионального значения



Автомобильные дороги местного значения



Улицы и дороги местного значения

Должность	ФИО	Подпись	Дата	Государственное задание № 834.5 от 13.09.2022			
Главный градостроитель	Богачёв П.С.			Московская область, городской округ Наро-Фоминск			
Гл. инженер	Чуньков А.Н.						
Рук. МПГП	Макаров Н.В.						
Нач. отдела	Гордюхина И.В.						
Вед. архитектор	Крайникова Н.С.			Внесение изменений в генеральный план Наро-Фоминского городского округа Московской области применительно к населённому пункту деревня Маурино	Стадия	Лист	Листов
					ГП	1	2
Проверил	Макаров Н.В.			Карта границ населённых пунктов, входящих в состав городского округа, применительно к населенному пункту д. Маурино М 1:10000	НИ и ПИ градостроительства		
					ГАУ МО "НИиПИ градостроительства"		