


Внесение изменений в генеральный план Наро-Фоминского городского округа Московской области применительно к населенному пункту д. Мартемьяново в отношении земельного участка с кадастровым номером 50:26:0180427:74



Карта функциональных зон применительно к населенному пункту д. Мартемьяново, М 1:10 000

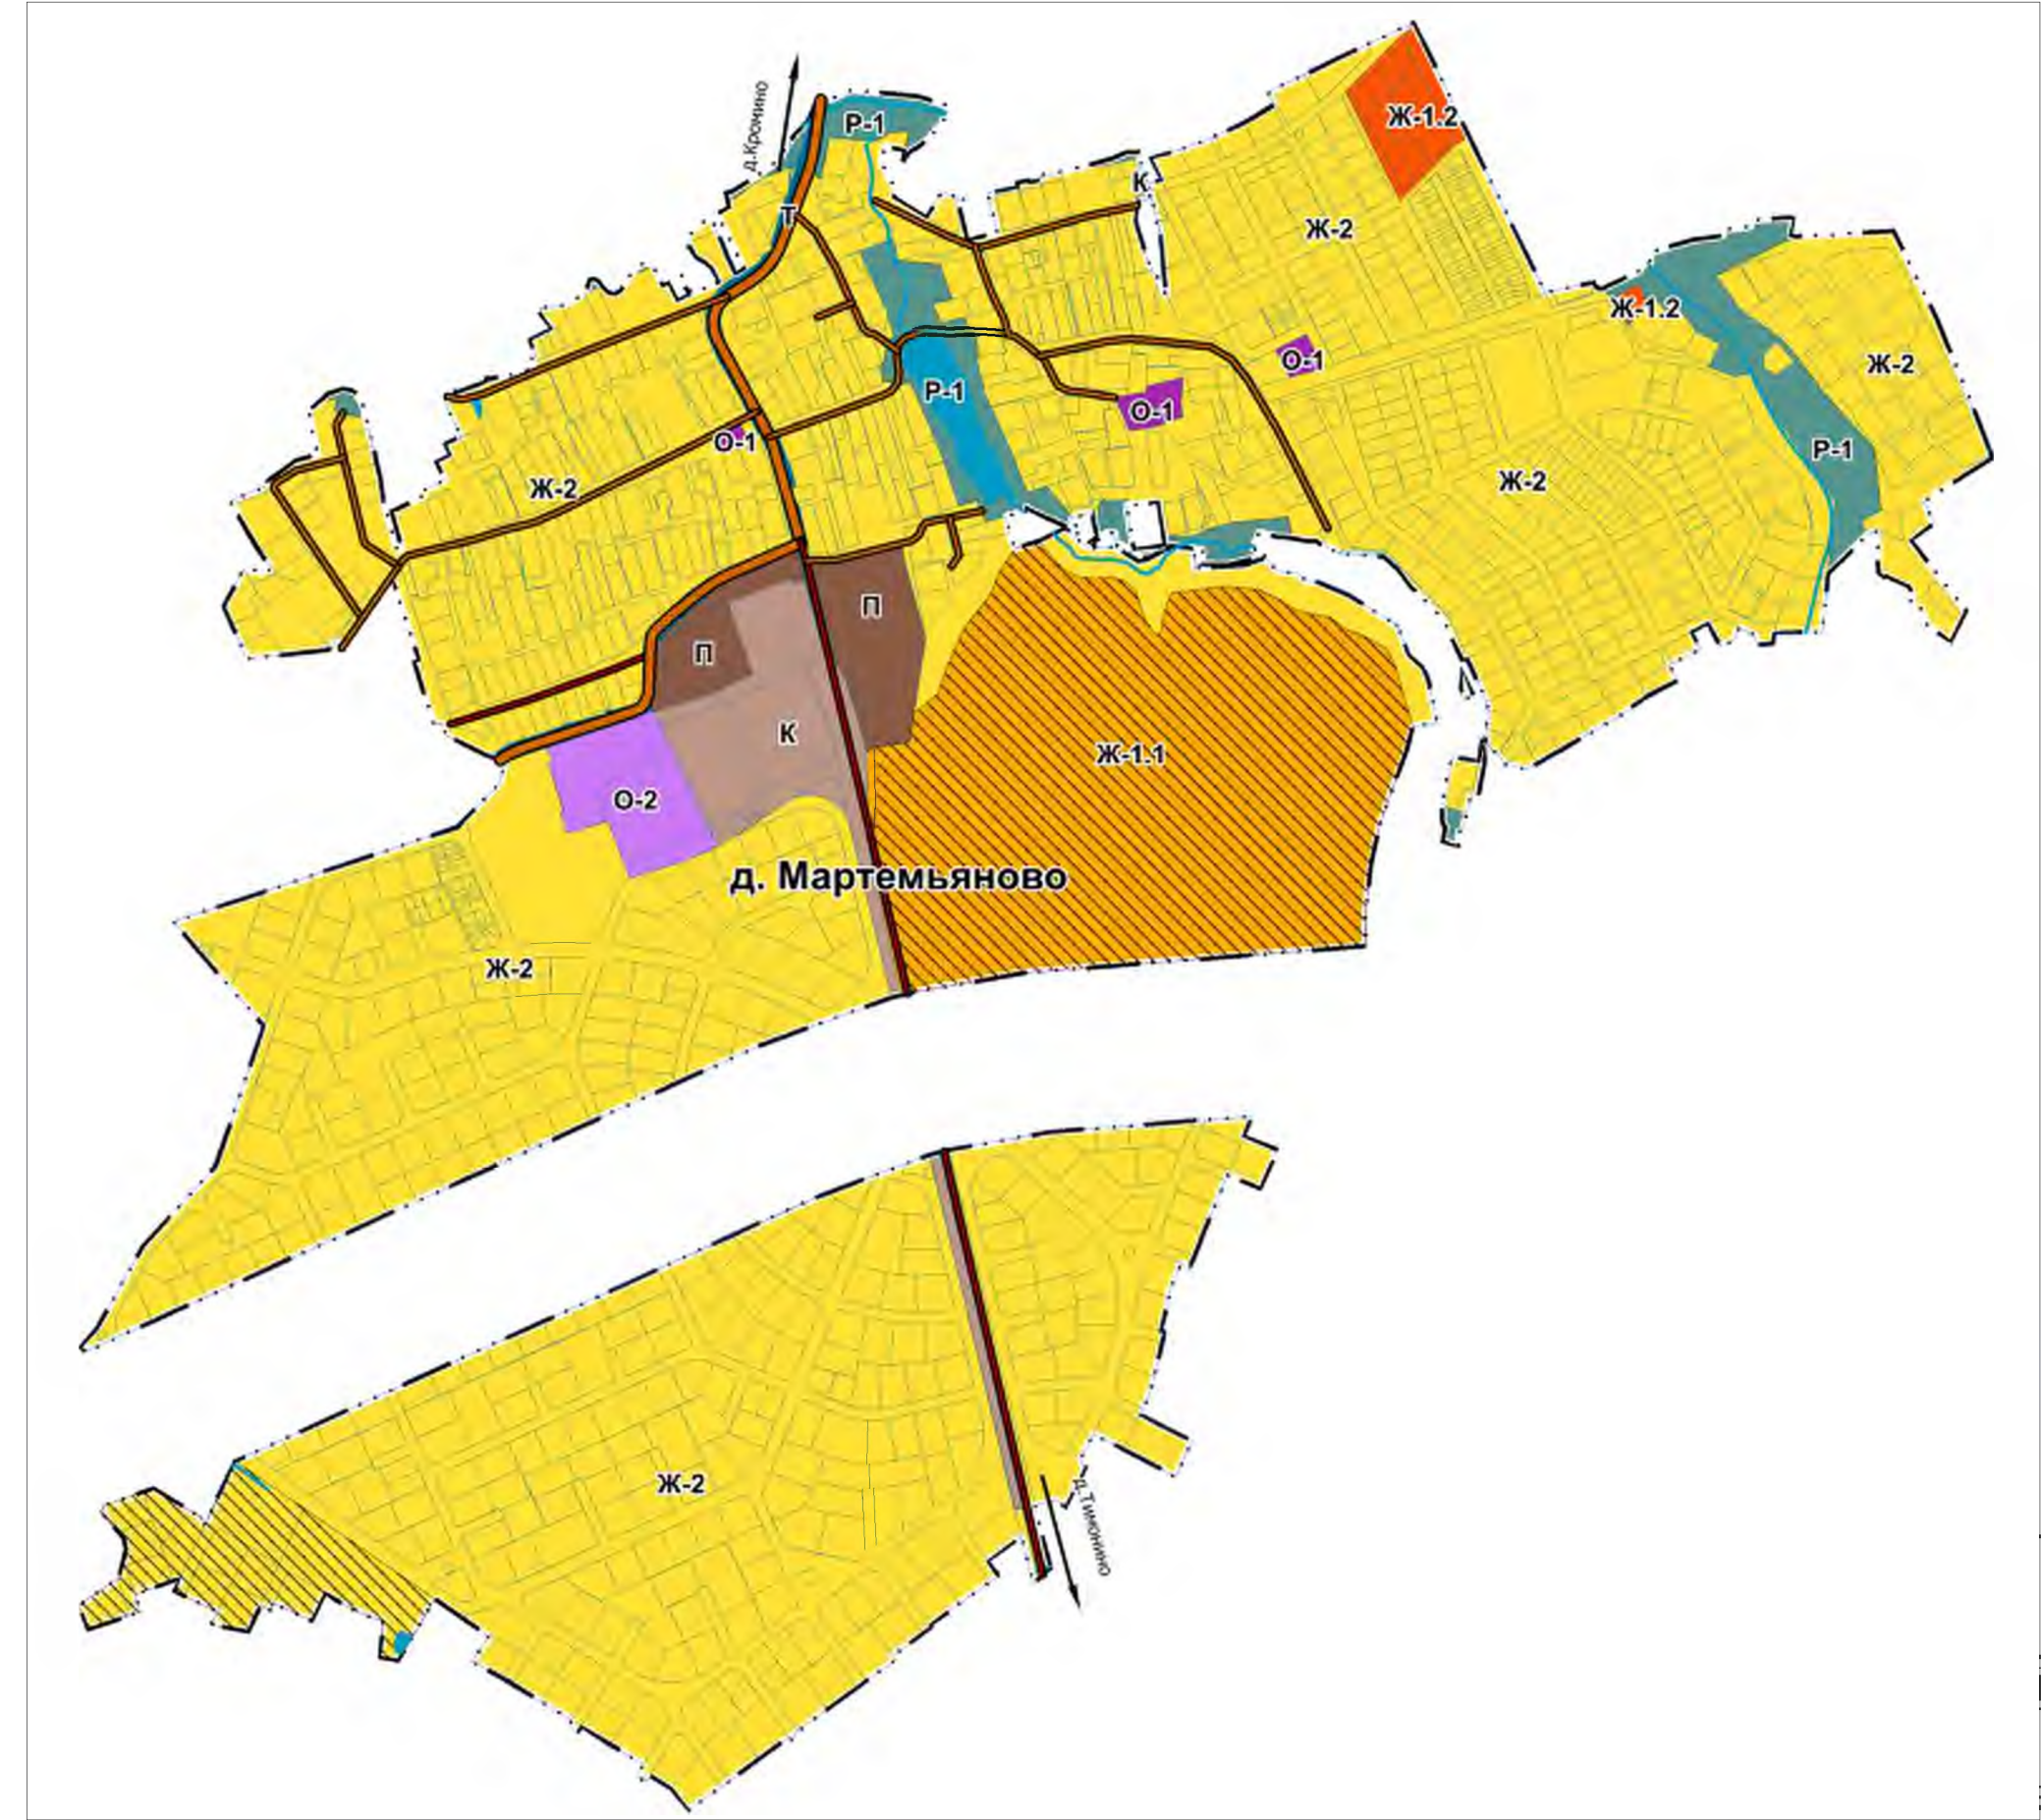

УСЛОВНЫЕ ОБОЗНАЧЕНИЯ

Границы территориальных образований

Границы населенных пунктов утвержденные

Населенные пункты

д. Мартемьяново Сельский населенный пункт

Функциональное зонирование

- Сущ. План.
- Ж-1.1 Ж-1.1 Зона застройки малоэтажными жилыми домами (до 4 этажей, включая мансардный)
 - Ж-1.2 Ж-1.2 Зона застройки среднеэтажными жилыми домами (от 5 до 8 этажей, включая мансардный)
 - Ж-2 Ж-2 Зона застройки индивидуальными и блокированными жилыми домами
 - О-1 О-1 Многофункциональная общественно-деловая зона
 - О-2 О-2 Зона специализированной общественной застройки
 - П П Производственная зона
 - К К Коммунально-складская зона
 - Т Т Зона транспортной инфраструктуры
 - Р-1 Р-1 Зона озелененных территорий общего пользования (лесопарки, парки, сады, скверы, бульвары, городские леса)

Объекты транспортной инфраструктуры

- Сущ. Рек-ция
- Автомобильные дороги регионального значения
 - Автомобильные дороги местного значения

Иные условные обозначения

- Территории, покрытые поверхностными водами (отображены в соответствии со сведениями ИСОГД в информационных целях, не являются предметом утверждения Генерального плана)
- Земельные участки, поставленные на государственный кадастровый учет
- Ж-2 Индекс функциональной зоны

				Заказчик: ООО «Хатминки»		
				Внесение изменений в генеральный план Наро-Фоминского городского округа Московской области применительно к населенному пункту д. Мартемьяново в отношении земельного участка с кадастровым номером 50:26:0180427:74		
Должность	Ф.И.О.	Подп.	Дата			
Глав. спец.	Филин С.А.					
				Генеральный план (утверждаемая часть)		
				Стадия	Лист	Листов
				ГП	3	3
				Карта функциональных зон применительно к населенному пункту д. Мартемьяново, М 1:10 000		
Нач. мастер.	Смирнов А.С.			МОСОБЛГЕОТРЕСТ Основан в 1971		