


Внесение изменений в генеральный план Наро-Фоминского городского округа Московской области

применительно к населенному пункту д. Селятино

Карта границ населённых пунктов, входящих в состав городского округа применительно к населенному пункту д. Селятино

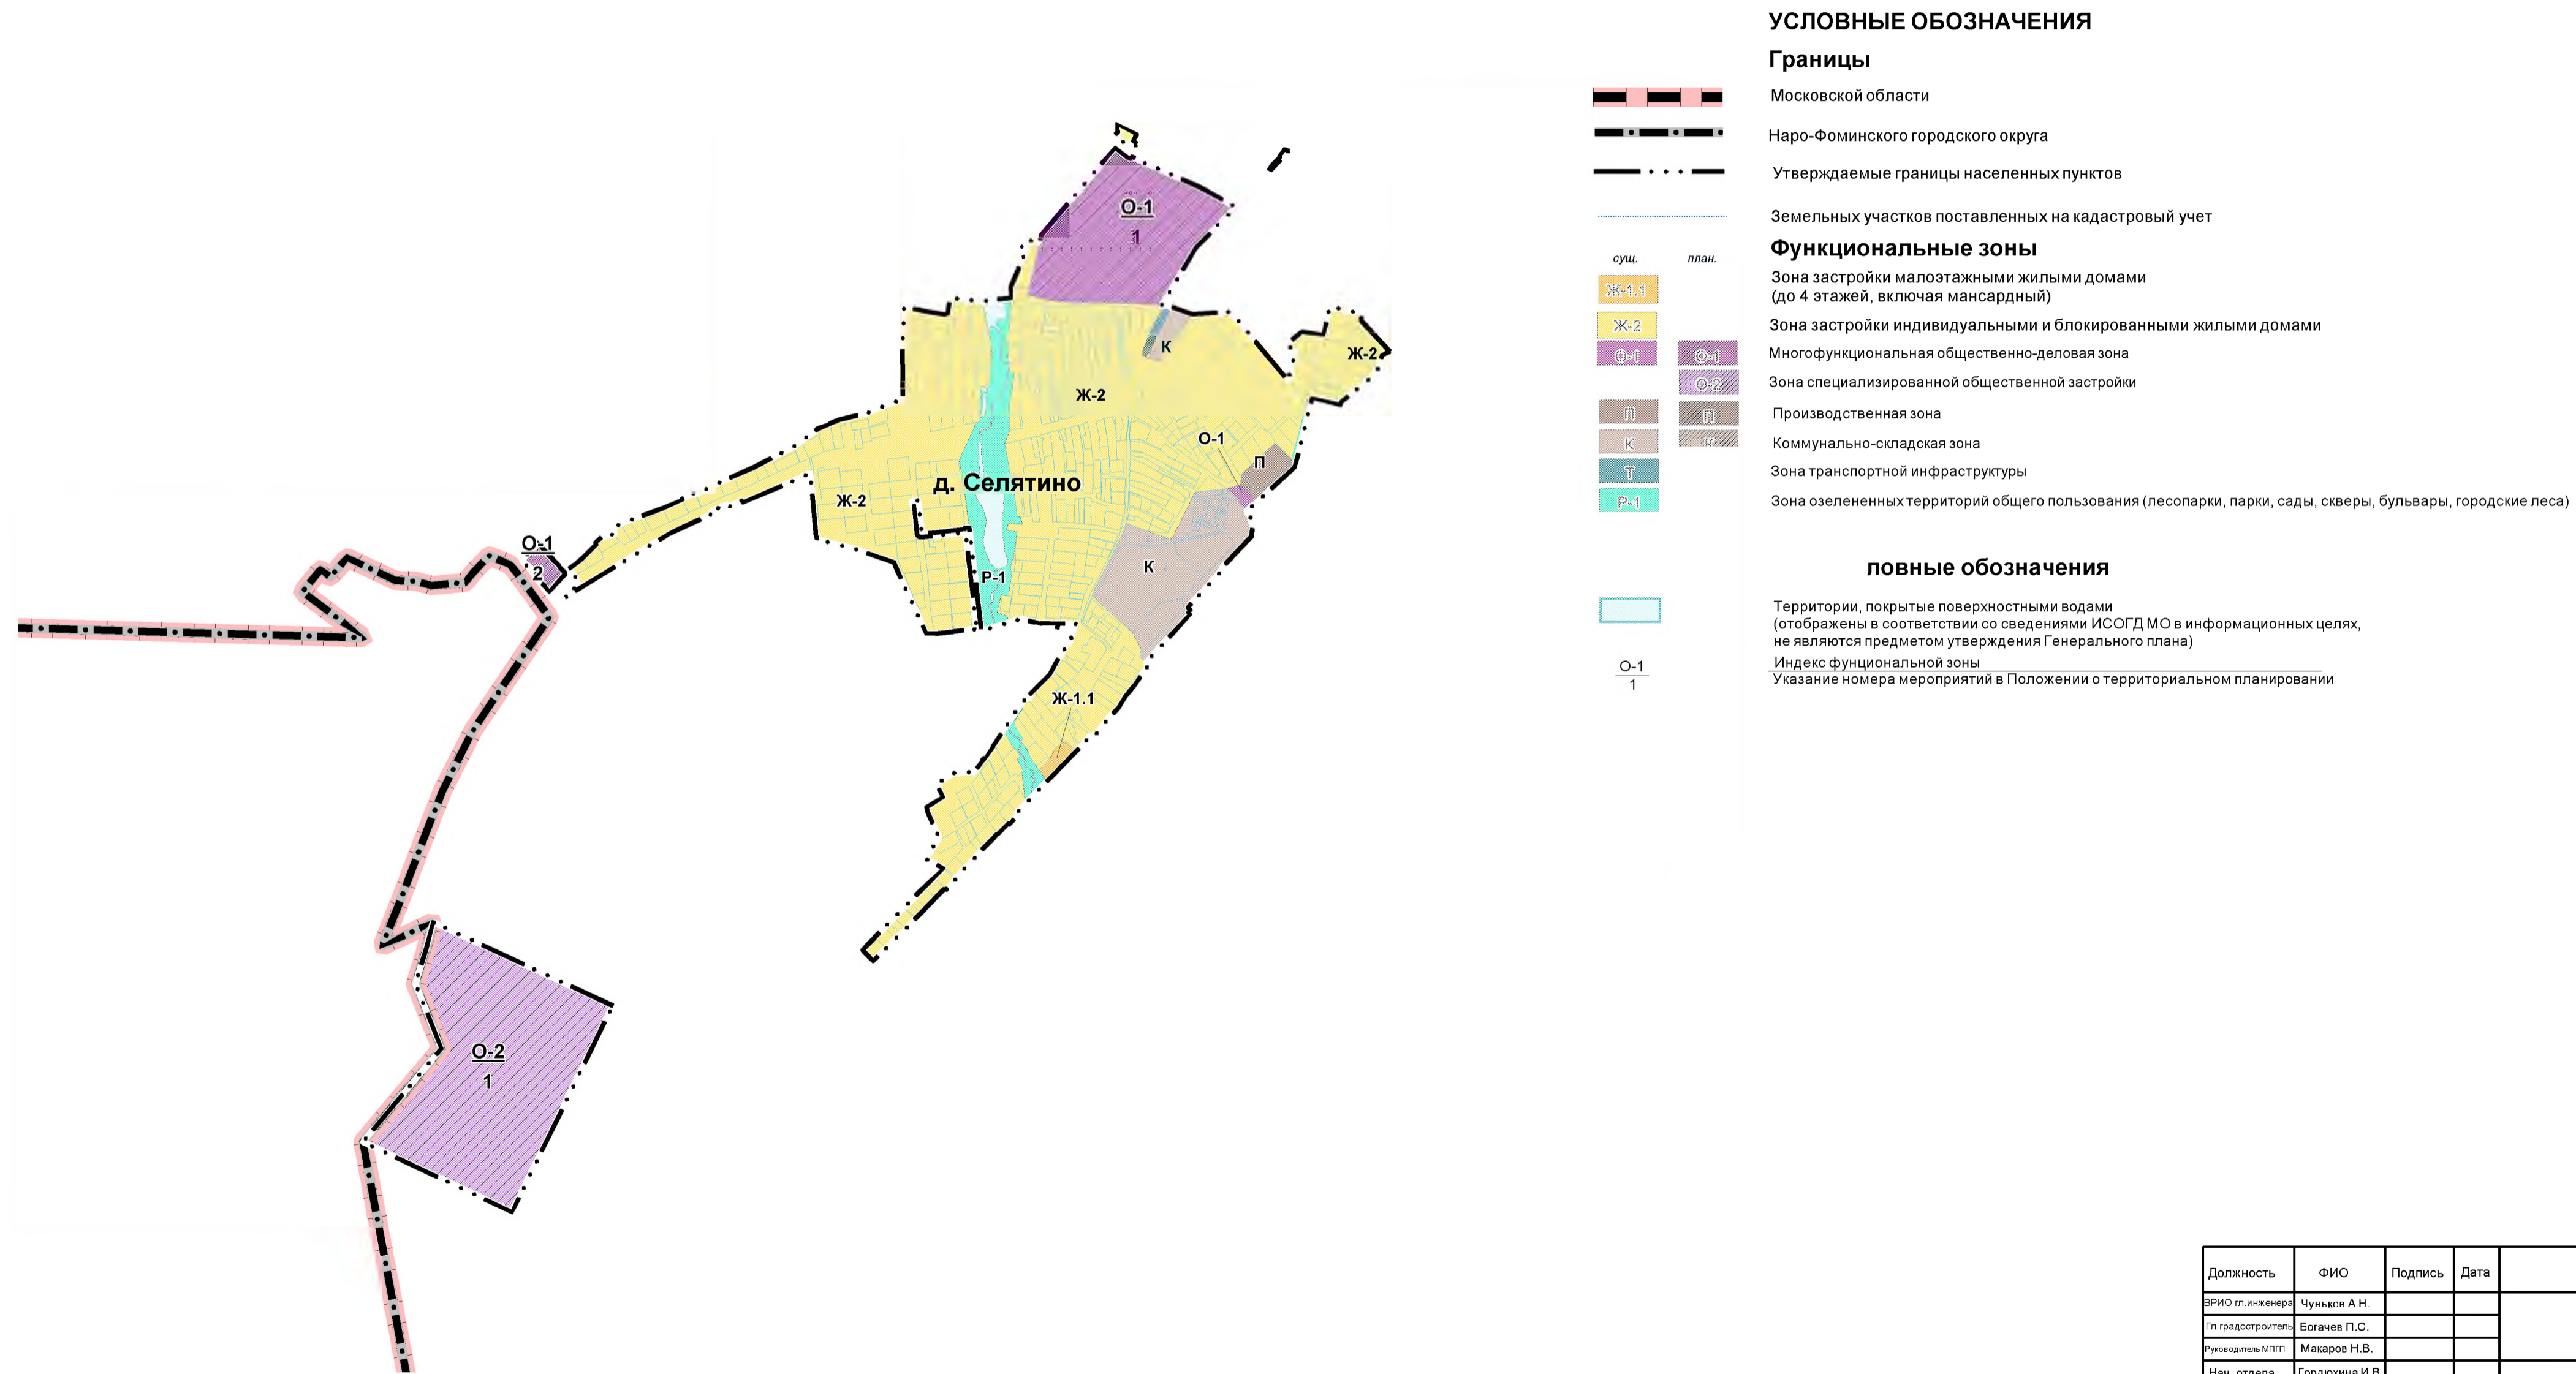

Должность	ФИО	Подпись	Дата	ГОСУДАРСТВЕННОЕ ЗАДАНИЕ № 834003 (версия №3) от 22.07.2021		
ВРИО гл.инженера	Чуньков А.Н.			Московская область, Наро-Фоминский городской округ		
Гл.градостроитель	Богачев П.С.					
Руководитель МГПП	Макаров Н.В.			Внесение изменений в генеральный план Наро-Фоминского городского округа Московской области применительно к населенному пункту д. Селятино		
Нач. отдела	Гордохина И.В.					
Вед. архитектор	Садовнича Е.С.			Стадия	Лист	Листов
				ГП	1	2
Проверил	Макаров Н.В.			Карта границ населённых пунктов, входящих в состав городского округа применительно к населенному пункту д. Селятино М 1:10 000		
				 ГАУ МО "НИИПИ градостроительства"		