


# Внесение изменений в генеральный план Наро-Фоминского городского округа Московской области применительно к населенному пункту д. Мартемьяново в отношении земельного участка с кадастровым номером 50:26:0180427:74



## Карта планируемого размещения объектов местного значения применительно к населенному пункту д. Мартемьяново, М 1:10 000

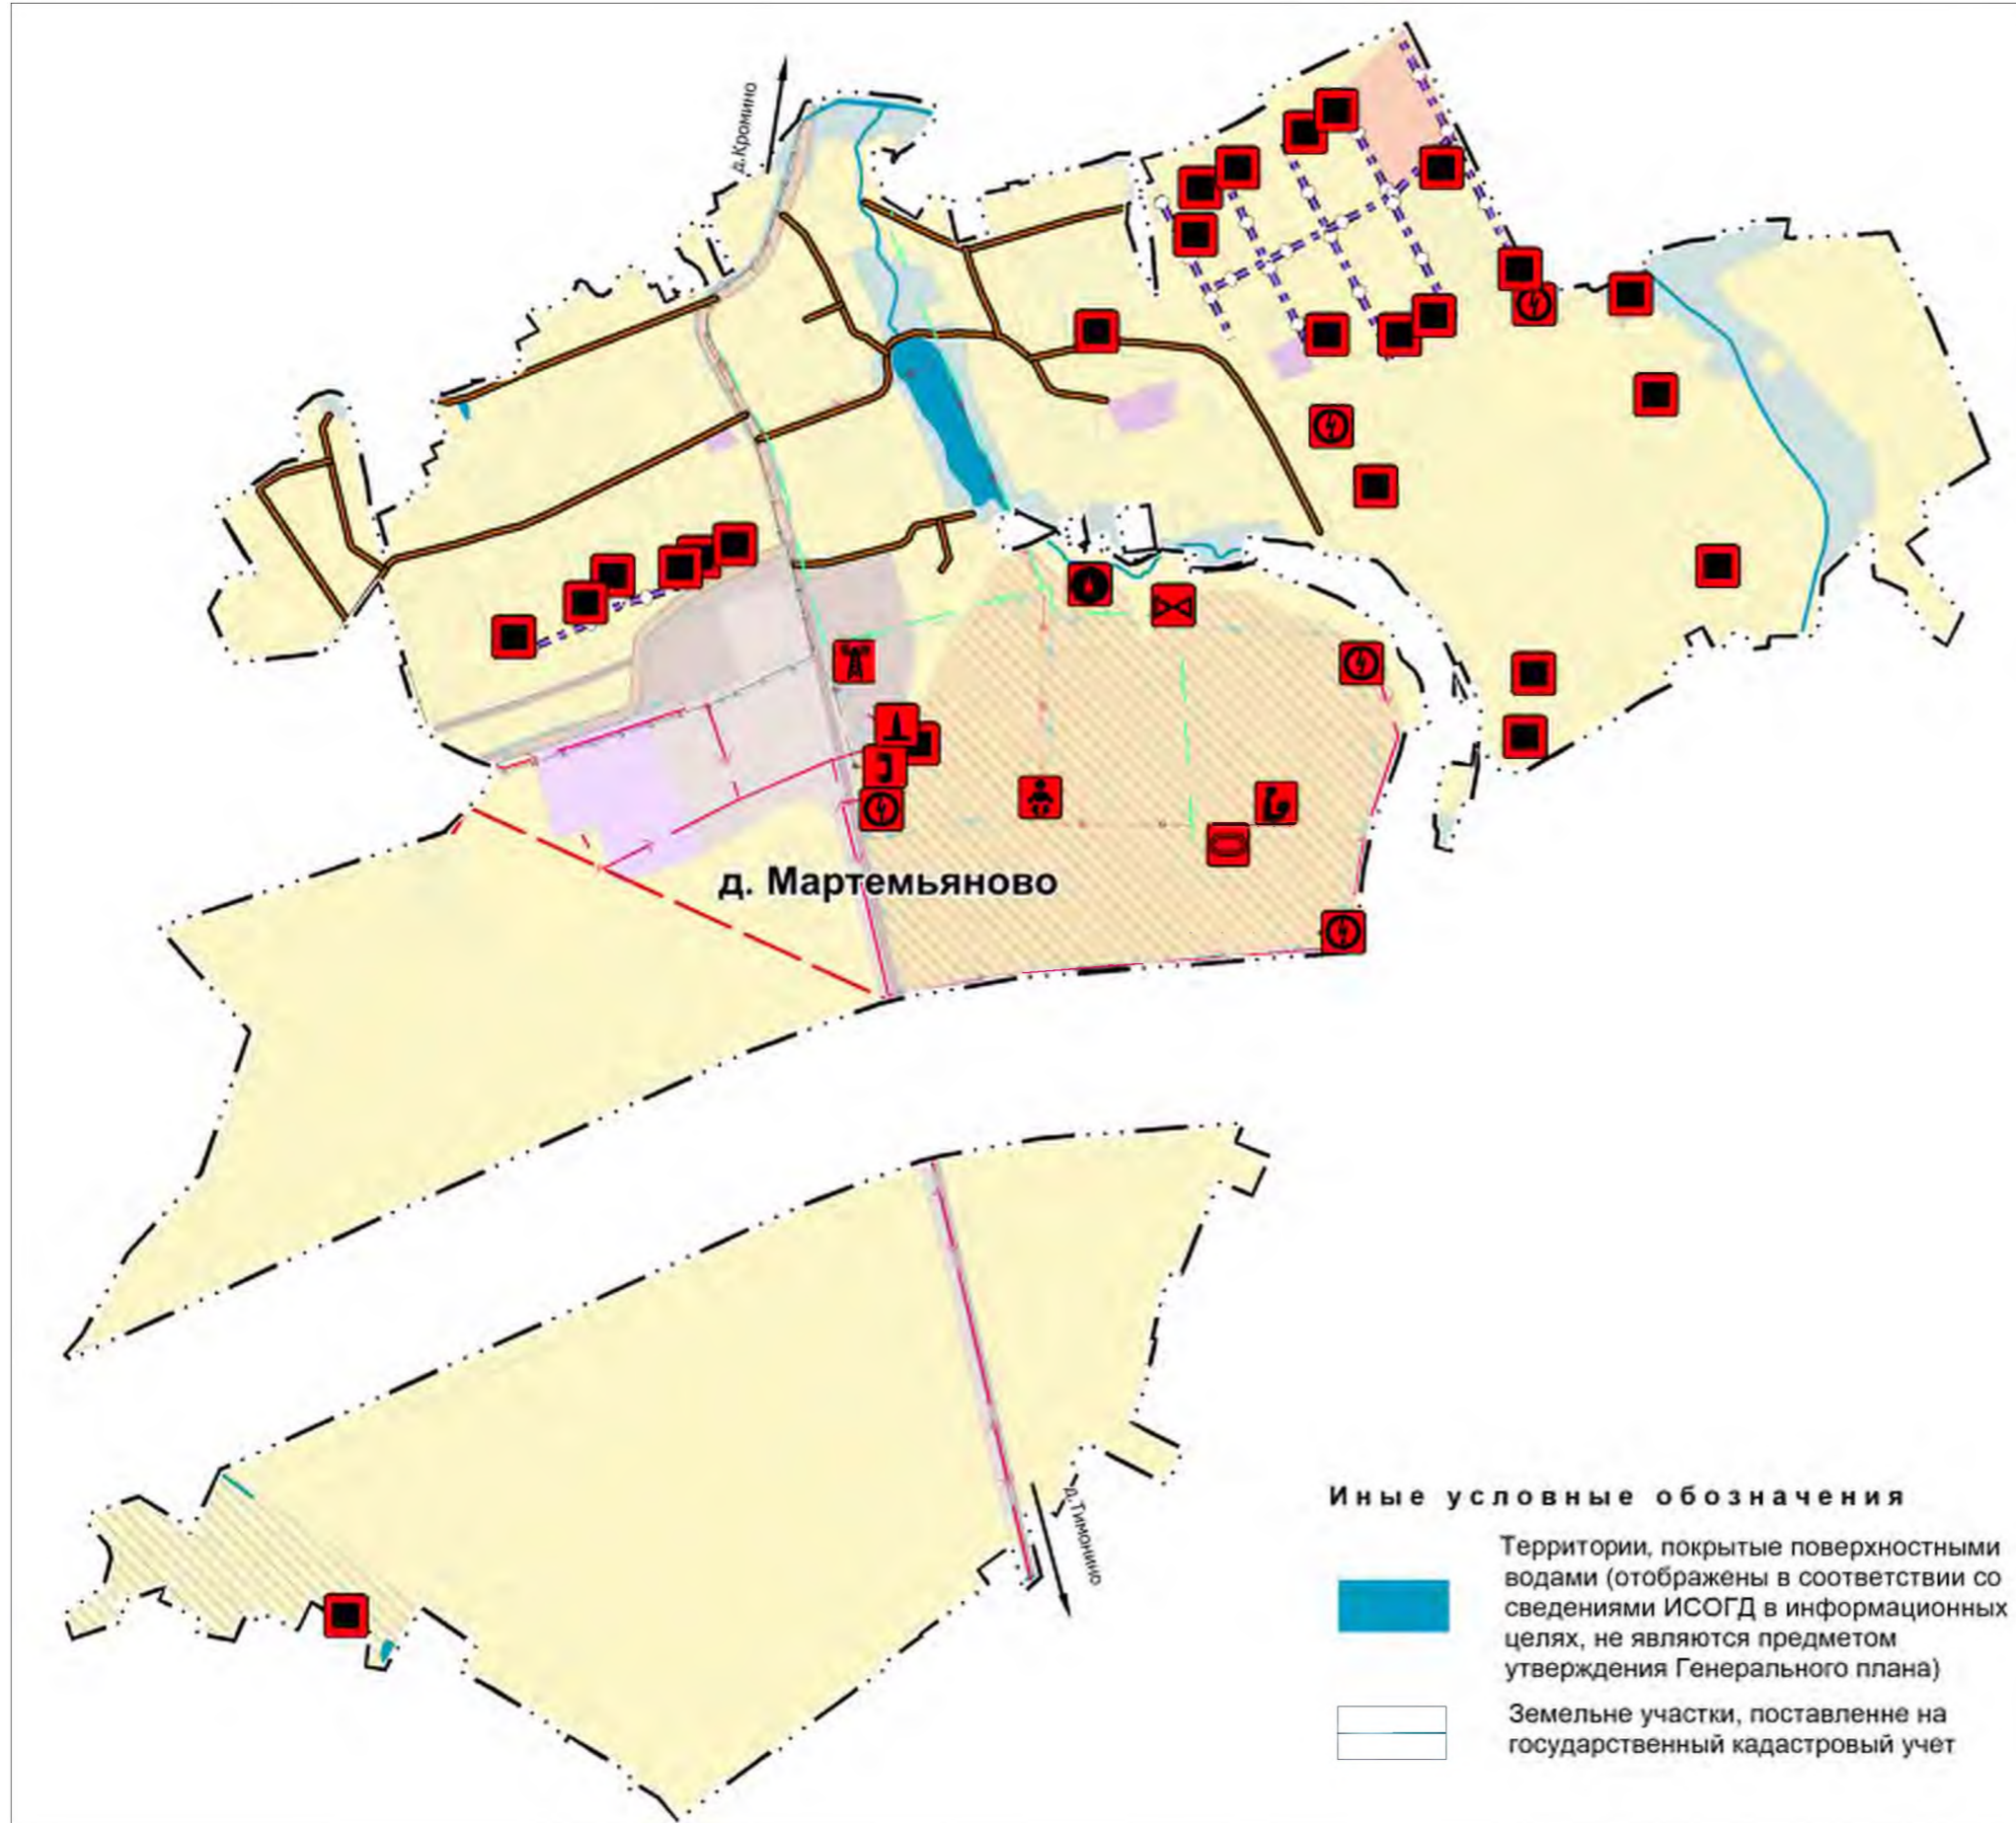

### УСЛОВНЫЕ ОБОЗНАЧЕНИЯ

Границы территориальных образований

Границы населенных пунктов утвержденные

Населенные пункты

д. Мартемьяново Сельский населенный пункт

Объекты социальной инфраструктуры

Дошкольная образовательная организация

Общеобразовательная организация

Спортивное сооружение

Объекты инженерной инфраструктуры

Трансформаторная подстанция

Линия электропередач

Пункт редуцирования газа

Газопровод

Автоматическая телефонная станция

Базовая станция сотовой связи

Линии связи

Очистные сооружения поверхностного стока

Дождевая канализация

Очистные сооружения бытовых стоков

Канализация самотечная

Водозаборный узел

Водопровод

Теплопровод

Объекты транспортной инфраструктуры

Реконструируемые автомобильные дороги местного значения

### Иные условные обозначения

Территории, покрытые поверхностными водами (отображены в соответствии со сведениями ИСОГД в информационных целях, не являются предметом утверждения Генерального плана)

Земельные участки, поставленные на государственный кадастровый учет

				Заказчик: ООО «Хатминки»			
				Внесение изменений в генеральный план Наро-Фоминского городского округа Московской области применительно к населенному пункту д. Мартемьяново в отношении земельного участка с кадастровым номером 50:26:0180427:74			
Должность	Ф.И.О.	Подп.	Дата	Генеральный план (утверждаемая часть)	Стадия	Лист	Листов
Глав. спец.	Филин С.А.				ГП	1	3
Нач. мастер.	Смирнов А.С.			Карта планируемого размещения объектов местного значения применительно к населенному пункту д. Мартемьяново, М 1:10 000	 Основан в 1971		

Согласовано

Инт. № подл.	Подпись и дата	Взам. инв. №