


Внесение изменений в генеральный план Наро-Фоминского городского округа Московской области на часть территории применительно к земельному участку с кадастровым номером 50:26:0030905:331

Карта границ населённых пунктов, входящих в состав городского округа на часть территории применительно к земельному участку с кадастровым номером 50:26:0030905:331

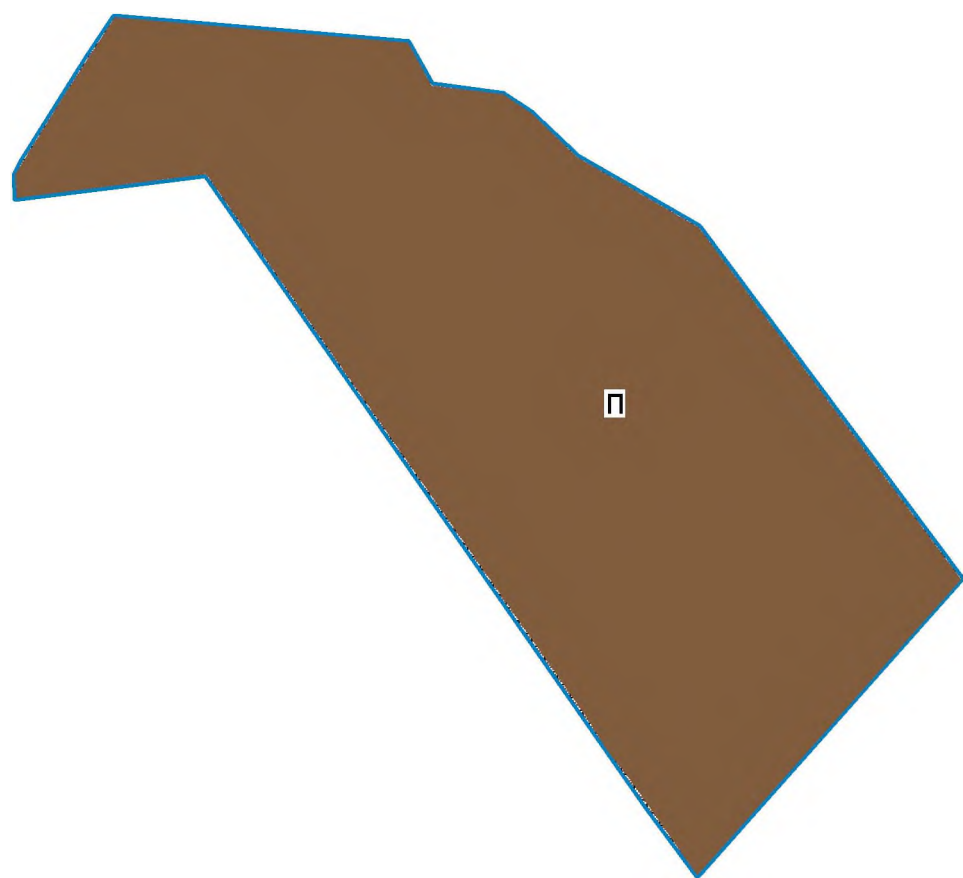

УСЛОВНЫЕ ОБОЗНАЧЕНИЯ

Границы

- · · · — Утвержденные границы населенных пунктов
- Земельного участка с кадастровым номером 50:26:0030905:331

Функциональные зоны

- Производственная зона

Иные условные обозначения

- П Индекс функциональной зоны

* Границы не являются предметом утверждения Генерального плана
 Приводятся для информационной целостности

Земельный участок с кадастровым номером 50:26:0030905:331 расположен вне границ населенных пунктов.

д. Мерчалово



Должность	ФИО	Подпись	Дата	Договор № 49-2021 от 05.08.2021 доп. соглашение № 1			
Зам. директора	Чуньков А.Н.			Московская область, Наро-Фоминский городской округ			
Рук. ЦОГД	Богачев П.С.						
Нач. отдела	Макаров Н.В.						
ГАП	Гордюхина И.В.						
Архитектор	Садовнича Е.С.			Внесение изменений в генеральный план Наро-Фоминского городского округа Московской области на часть территории применительно к земельному участку с кадастровым номером 50:26:0030905:331	Стадия	Лист	Листов
					ГП	1	2
Проверил	Макаров Н.В.			Карта границ населённых пунктов, входящих в состав городского округа на часть территории применительно к земельному участку с кадастровым номером 50:26:0030905:331 М 1:10 000	НИИ и ПИ градостроительства		
					ГАУ МО "НИИПИ градостроительства"		