


# Внесение изменений в генеральный план Наро-Фоминского городского округа Московской области на часть территории применительно к земельному участку с кадастровым номером 50:26:0030905:331

Карта функциональных зон городского округа на часть территории применительно к земельному участку с кадастровым номером 50:26:0030905:331

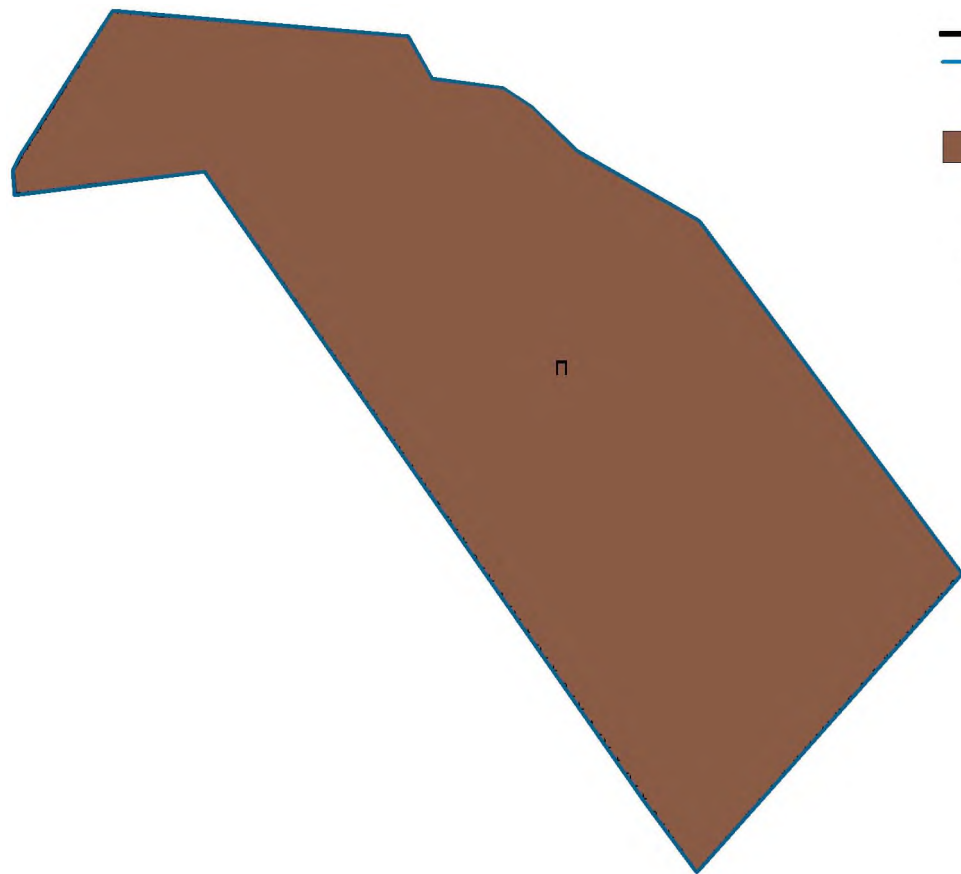

### Границы



Утвержденные границы населенных пунктов



Земельного участка с кадастровым номером 50:26:0030905:331



### Функциональные зоны

Производственная зона



### Иные условные обозначения

Индекс функциональной зоны

\* Границы не являются предметом утверждения Генерального плана  
 Приводятся для информационной целостности

д. Мерчалово



Должность	ФИО	Подпись	Дата	Договор № 49-2021 от 05.08.2021 доп. соглашение № 1			
Зам. директора	Чуньков А.Н.			Московская область, Наро-Фоминский городской округ			
Рук. ЦОГД	Богачев П.С.						
Нач. отдела	Макаров Н.В.						
ГАП	Гордюхина И.В.			Внесение изменений в генеральный план Наро-Фоминского городского округа Московской области на часть территории применительно к земельному участку с кадастровым номером 50:26:0030905:331	Стадия	Лист	Листов
Архитектор	Садовничая Е.С.				ГП	2	2
Проверил	Макаров Н.В.			Карта функциональных зон городского округа на часть территории применительно к земельному участку с кадастровым номером 50:26:0030905:331 М 1:10 000	НИ и ПИ Градостроительства ГАОУ МО "НИиПИ градостроительства"		