

Внесение изменений в генеральный план Наро-Фоминского городского округа Московской области применительно к населенному пункту д. Тимонино

Карта функциональных зон Наро-Фоминского городского округа Московской области применительно к населенному пункту д. Тимонино



УСЛОВНЫЕ ОБОЗНАЧЕНИЯ

Границы


-  Наро-Фоминского городского округа
-  Населённых пунктов утверждаемые
-  Земельных участков поставленных на кадастровый учет

Функциональные зоны

- | сущ. | план. | |
|---|---|--|
|  |  | Ж2 Зона застройки индивидуальными и блокированными жилыми домами |
|  | | О1 Многофункциональная общественно-деловая зона |
|  | | СХ2 Зона, предназначенная для ведения садоводства и огородничества |
|  | | К Коммунально-складская зона |
|  | | Т Зона транспортной инфраструктуры |
|  | | Р1 Зона озелененных территорий (лесопарки, парки, сады, скверы, бульвары, городские леса и другие) |
|  | | СП1 Зона кладбищ |
|  | | Территории, покрытые поверхностными водами (Отображены в информационных целях, не являются предметом утверждения генерального плана) |
|  | | Болото (Отображено в информационных целях, не является предметом утверждения генерального плана) |

Транспортная инфраструктура

- существующие**
- Автомобильные дороги и улично-дорожная сеть населенных пунктов**
-  Автомобильные дороги местного значения
 -  Улицы и дороги местного значения

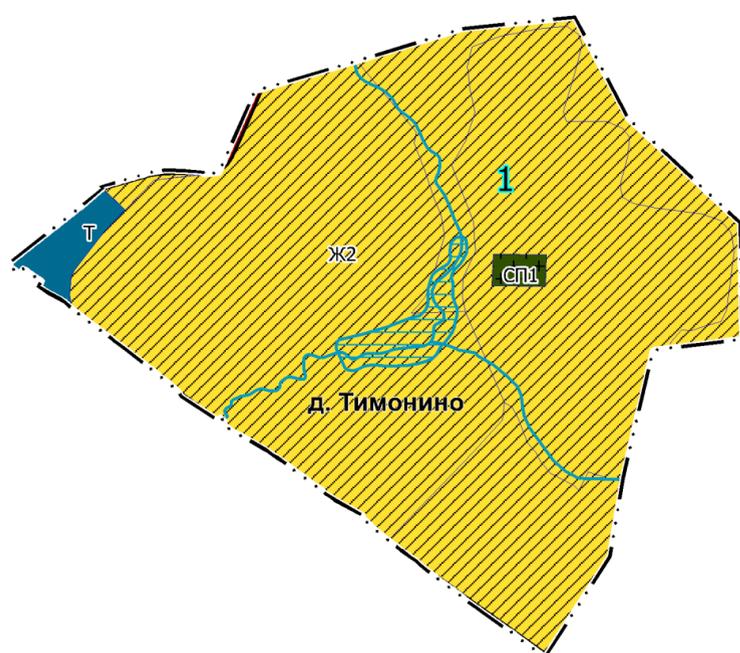

Должность	ФИО	Подпись	Дата	Договор от 02.09.2022 № 134-2022			
Зам.директора	Чуньков А.Н.			Московская область, Наро-Фоминский городской округ			
Рук. ЦОГД	Богачёв П.С.						
Нач.отдела	Макаров Н.В.						
ГАП	Гордюхина И.В.						
Вед. инженер	Крайникова Н.С.			Внесение изменений в генеральный план Наро-Фоминского городского округа Московской области применительно к населенному пункту д. Тимонино	Стадия	Лист	Листов
				ГП	2	2	
Проверил	Макаров Н.В.			Карта функциональных зон Наро-Фоминского городского округа Московской области применительно к населенному пункту д. Тимонино, М 1:10000	НИИ и ПИ градостроительства ГАОУ МО "НИИПИ градостроительства"		