


Внесение изменений в генеральный план Наро-Фоминского городского округа Московской области применительно к населенному пункту д. Мартемьяново

Карта функциональных зон Наро-Фоминского городского округа Московской области применительно к населенному пункту д. Мартемьяново

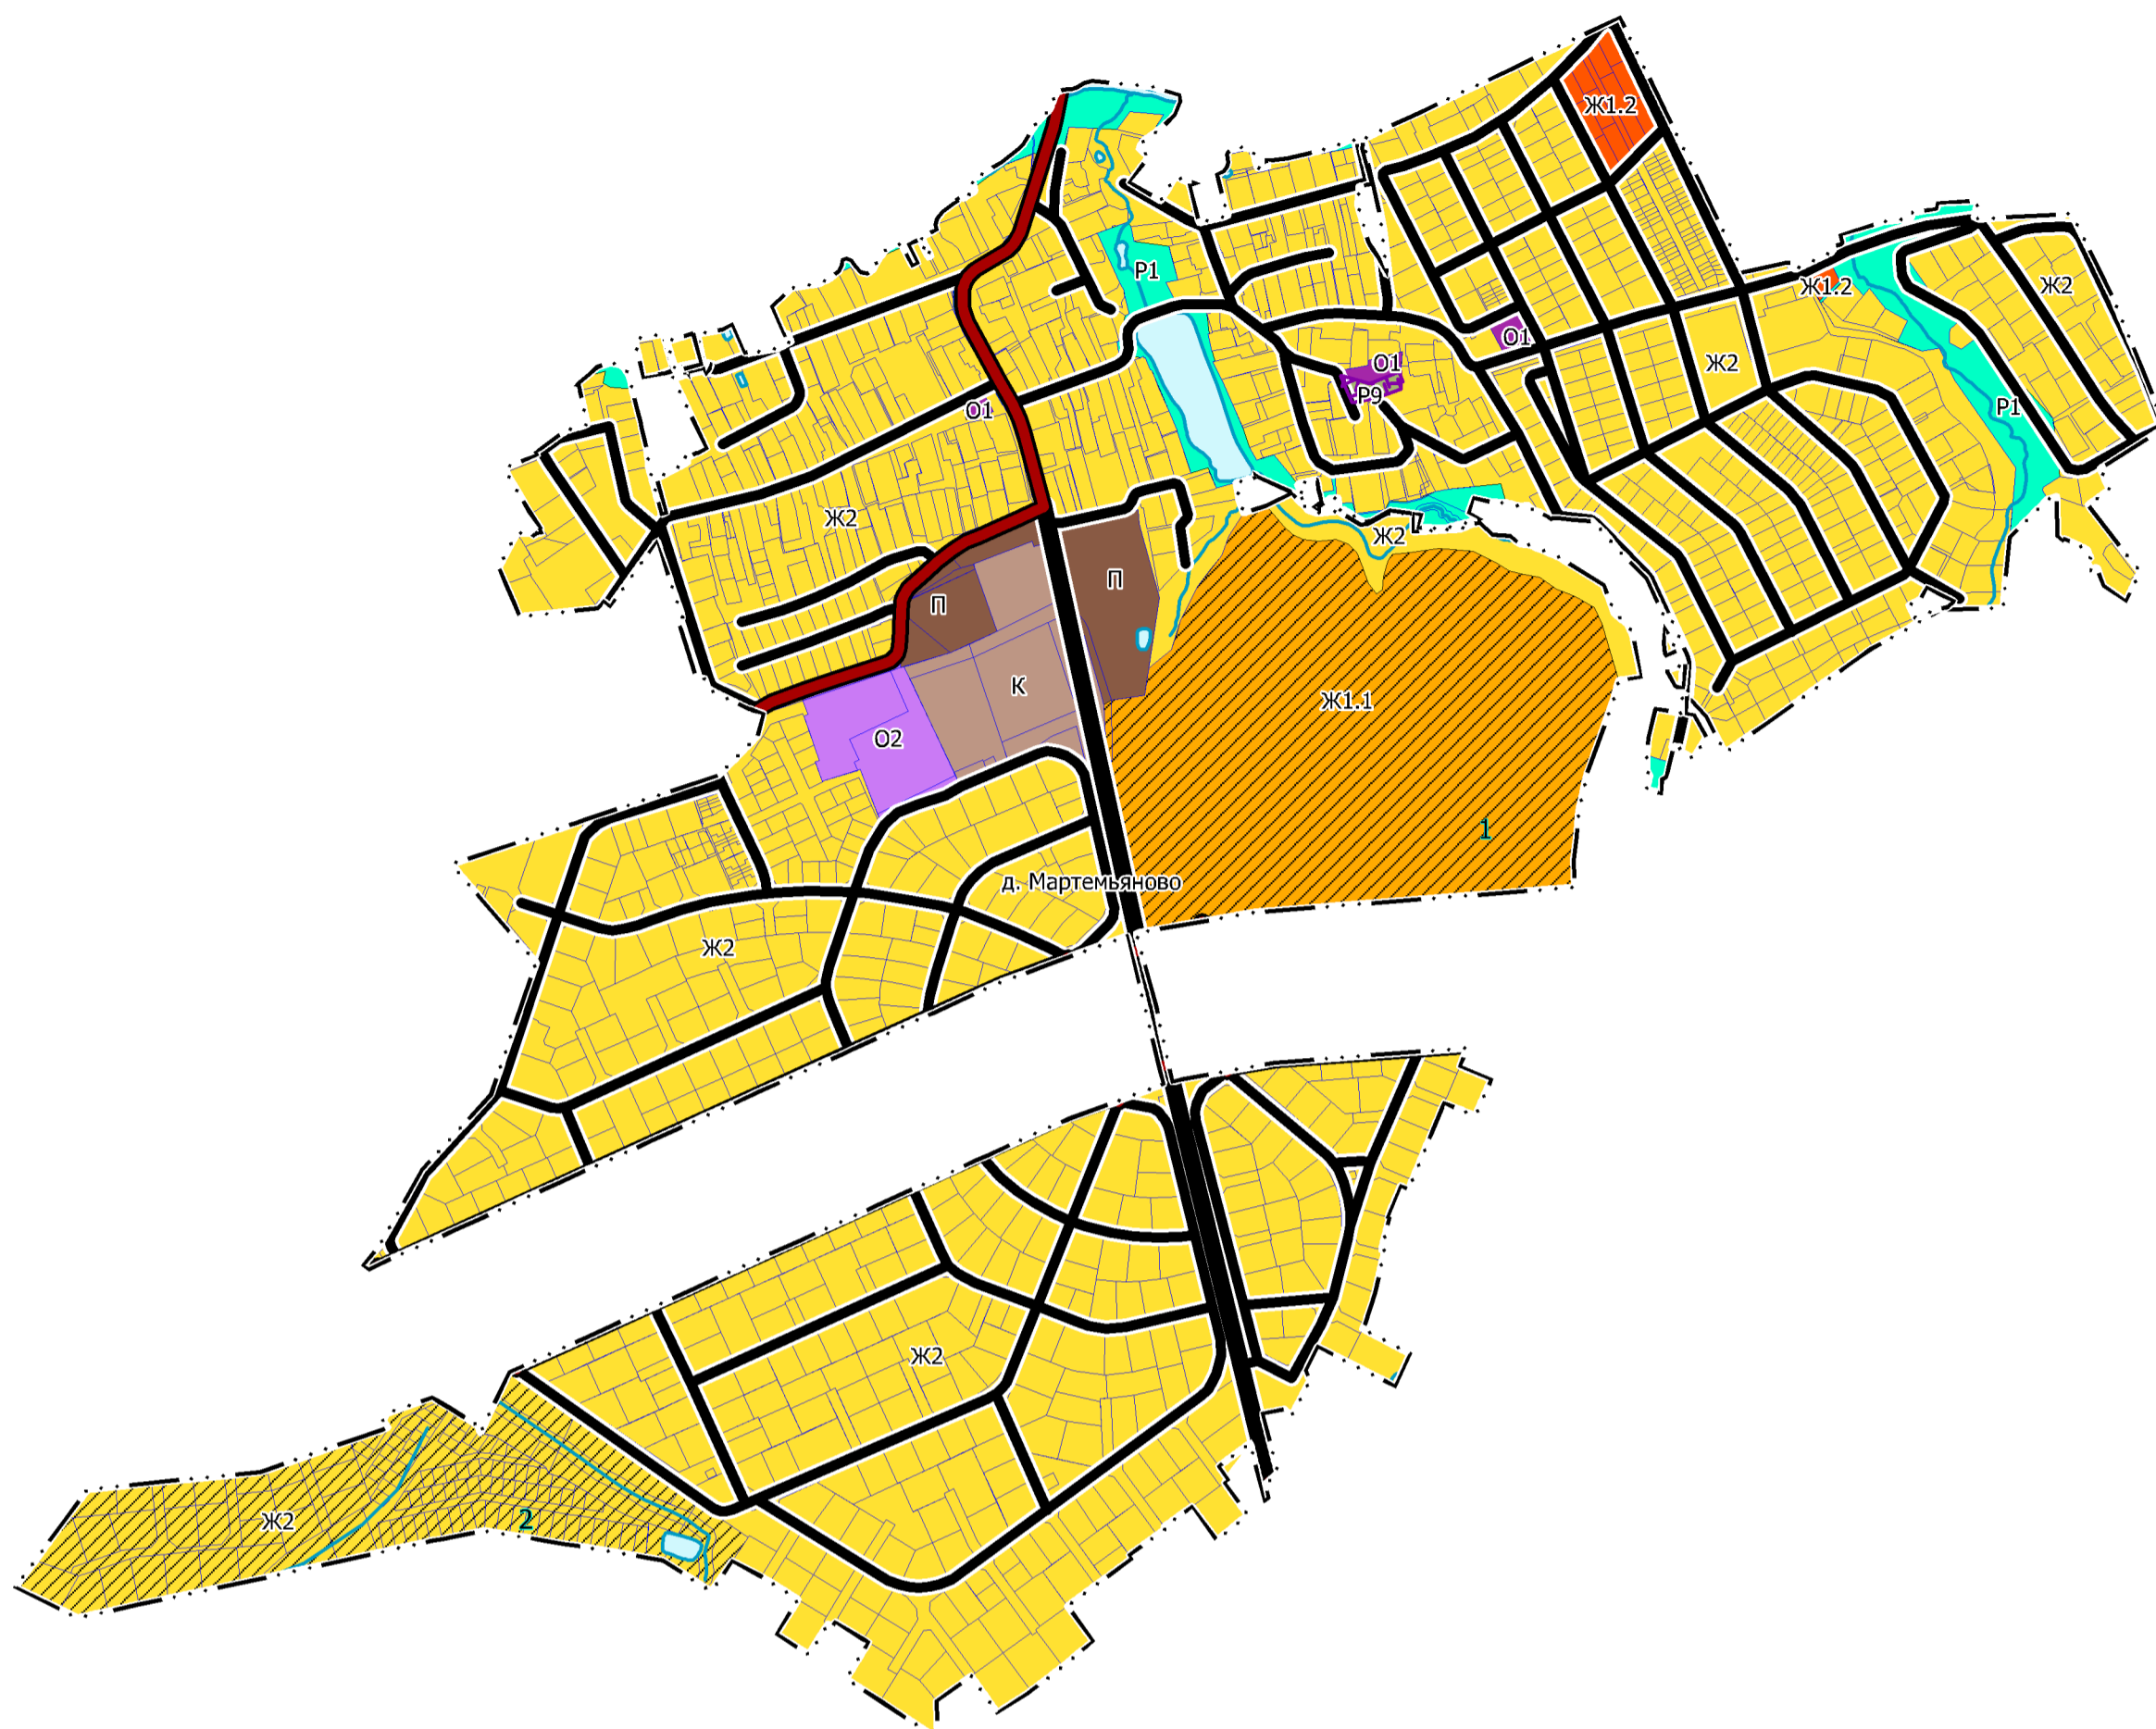

УСЛОВНЫЕ ОБОЗНАЧЕНИЯ

Границы

- Наро-Фоминского городского округа
- населённых пунктов утверждаемые
- Земельных участков поставленных на кадастровый учет

Функциональные зоны

- | | | |
|------|-------|------|
| сущ. | план. | |
| | | Ж1.1 |
| | | Ж1.2 |
| | | Ж2 |
| | | О1 |
| | | О2 |
| | | П |
| | | К |
| | | Т |
| | | Р1 |
| | | Р9 |
- 1 номер мероприятия по размещению планируемых объектов капитального строительства

- Граница территории объекта культурного наследия

Транспортная инфраструктура

Автомобильные дороги и улично-дорожная сеть населенных пунктов:

- Автомобильные дороги местного значения
- Улицы и дороги местного значения

Должность	ФИО	Подпись	Дата	Договор от 06.06.2022 № 60-2022			
Зам.директора	Чуныхов А.Н.			Московская область, Наро-Фоминский городской округ			
Рук. ЦОГД	Богачёв П.С.						
Нач. отдела	Макаров Н.В.						
ГАП	Гордюхина И.В.			Внесение изменений в генеральный план Наро-Фоминского городского округа Московской области применительно к населенному пункту д. Мартемьяново	Стадия	Лист	Листов
Вед. инженер	Крайникова Н.С.				ГП	2	2
Проверил	Макаров Н.В.			Карта функциональных зон Наро-Фоминского городского округа Московской области применительно к населенному пункту д. Мартемьяново, М 1:10000	НИИПИ градостроительства ГАОУ МО "НИИПИ градостроительства"		