


Внесение изменений в генеральный план Наро-Фоминского городского округа Московской области применительно к населенному пункту д. Мартемьяново

Карта границ населённого пункта Наро-Фоминского городского округа Московской области применительно к населенному пункту д. Мартемьяново

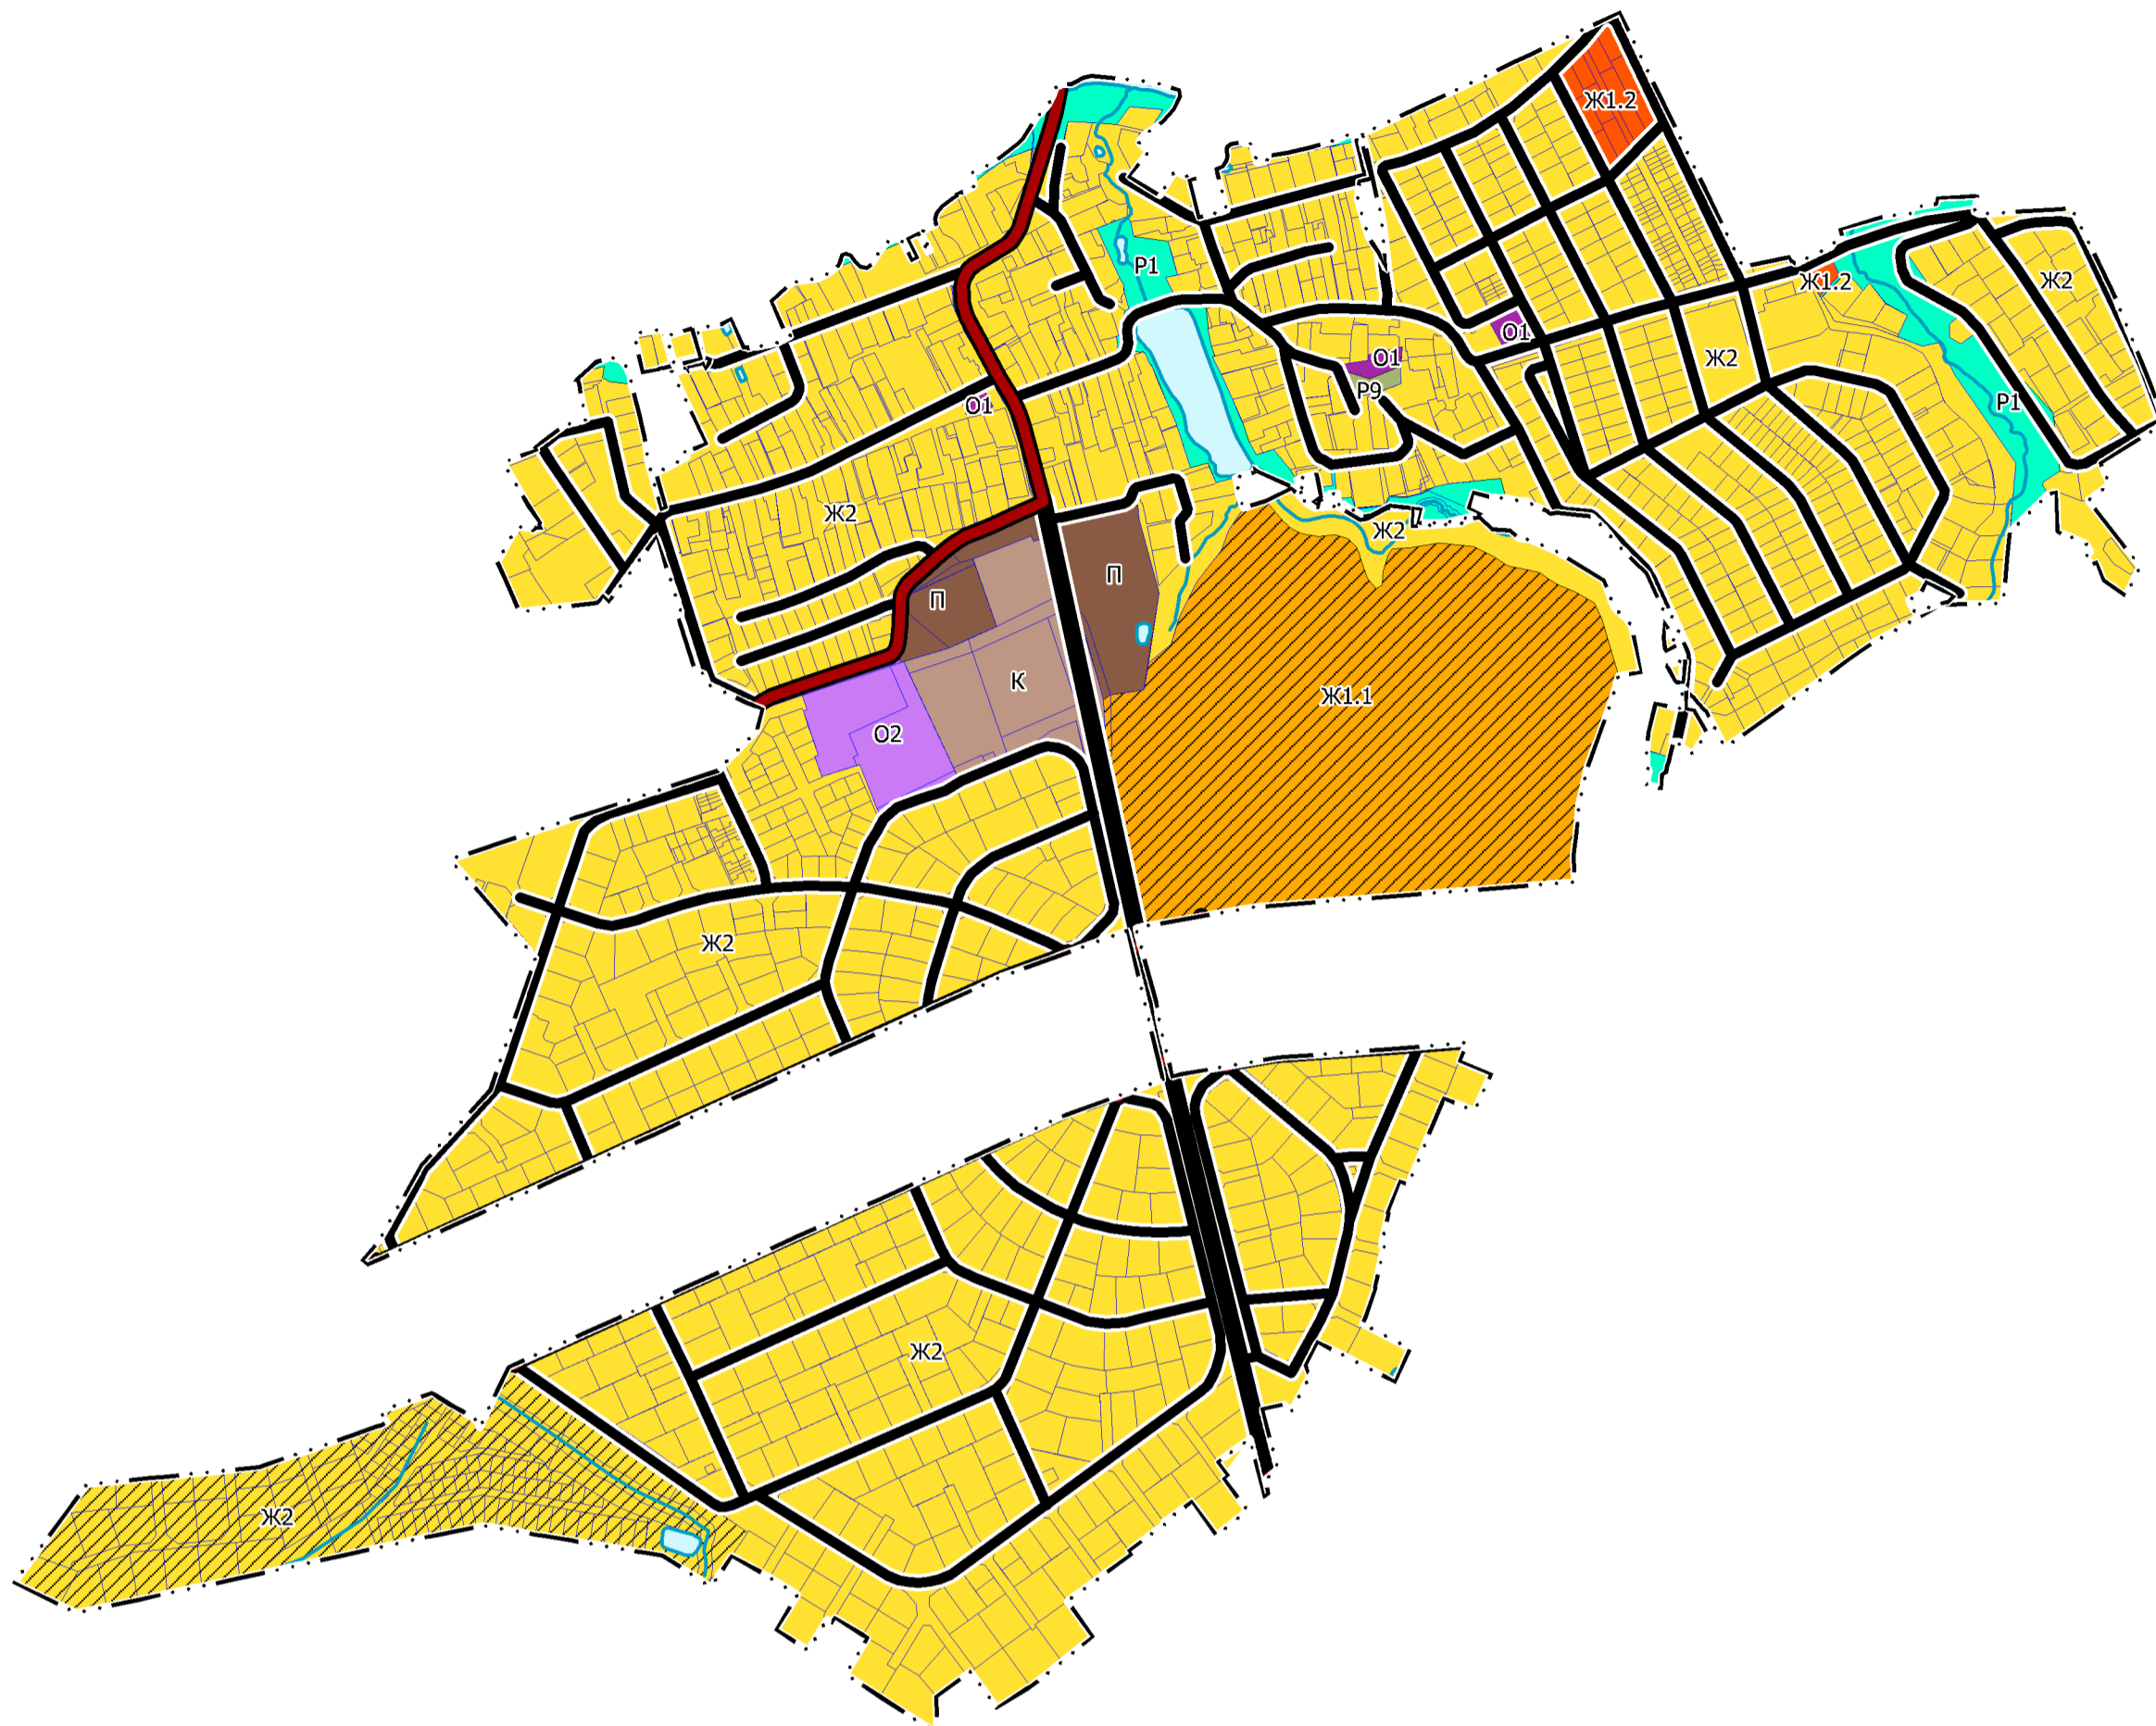

УСЛОВНЫЕ ОБОЗНАЧЕНИЯ

Границы

- Наро-Фоминского городского округа
- населённых пунктов утверждаемые
- Земельных участков поставленных на кадастровый учет

Функциональные зоны

- | сущ. | план. | Описание |
|------|-------|--|
| | | Ж1.1 Зона застройки малоэтажными жилыми домами (до 4 этажей, включая мансардные) |
| | | Ж1.2 Зона застройки среднеэтажными жилыми домами (от 5 до 8 этажей, включая мансардные) |
| | | Ж2 Зона застройки индивидуальными и блокированными жилыми домами |
| | | О1 Многофункциональная общественно-деловая зона |
| | | О2 Зона специализированной общественной застройки |
| | | П Производственная зона |
| | | К Коммунально-складская зона |
| | | Т Зона транспортной инфраструктуры |
| | | Р1 Зона озелененных территорий (лесопарки, парки, сады, скверы, бульвары, городские леса и другие) |
| | | Р9 Зона осуществления историко-культурной деятельности |
| | | Территории, покрытые поверхностными водами (Отображены в информационных целях, не являются предметом утверждения генерального плана) |

сущ

Транспортная инфраструктура

Автомобильные дороги и улично-дорожная сеть населенных пунктов:

- Автомобильные дороги местного значения
- Улицы и дороги местного значения

Должность	ФИО	Подпись	Дата	Договор от 06.06.2022 № 60-2022			
Зам.директора	Чуньков А.Н.			Московская область, Наро-Фоминский городской округ			
Рук. ЦОГД	Богачёв П.С.						
Нач. отдела	Макаров Н.В.						
ГАП	Гордюхина И.В.			Внесение изменений в генеральный план Наро-Фоминского городского округа Московской области применительно к населенному пункту д. Мартемьяново	Стадия	Лист	Листов
Вед. инженер	Крайникова Н.С.				ГП	1	2
Проверил	Макаров Н.В.			Карта границ населённого пункта Наро-Фоминского городского округа Московской области применительно к населенному пункту д. Мартемьяново М 1:10000	НИИПИ градостроительства ГАУ МО "НИИПИ градостроительства"		