


Карта границ населённого пункта Наро-Фоминского городского округа Московской области применительно к населенному пункту г. Апрелевка, М 1:10 000

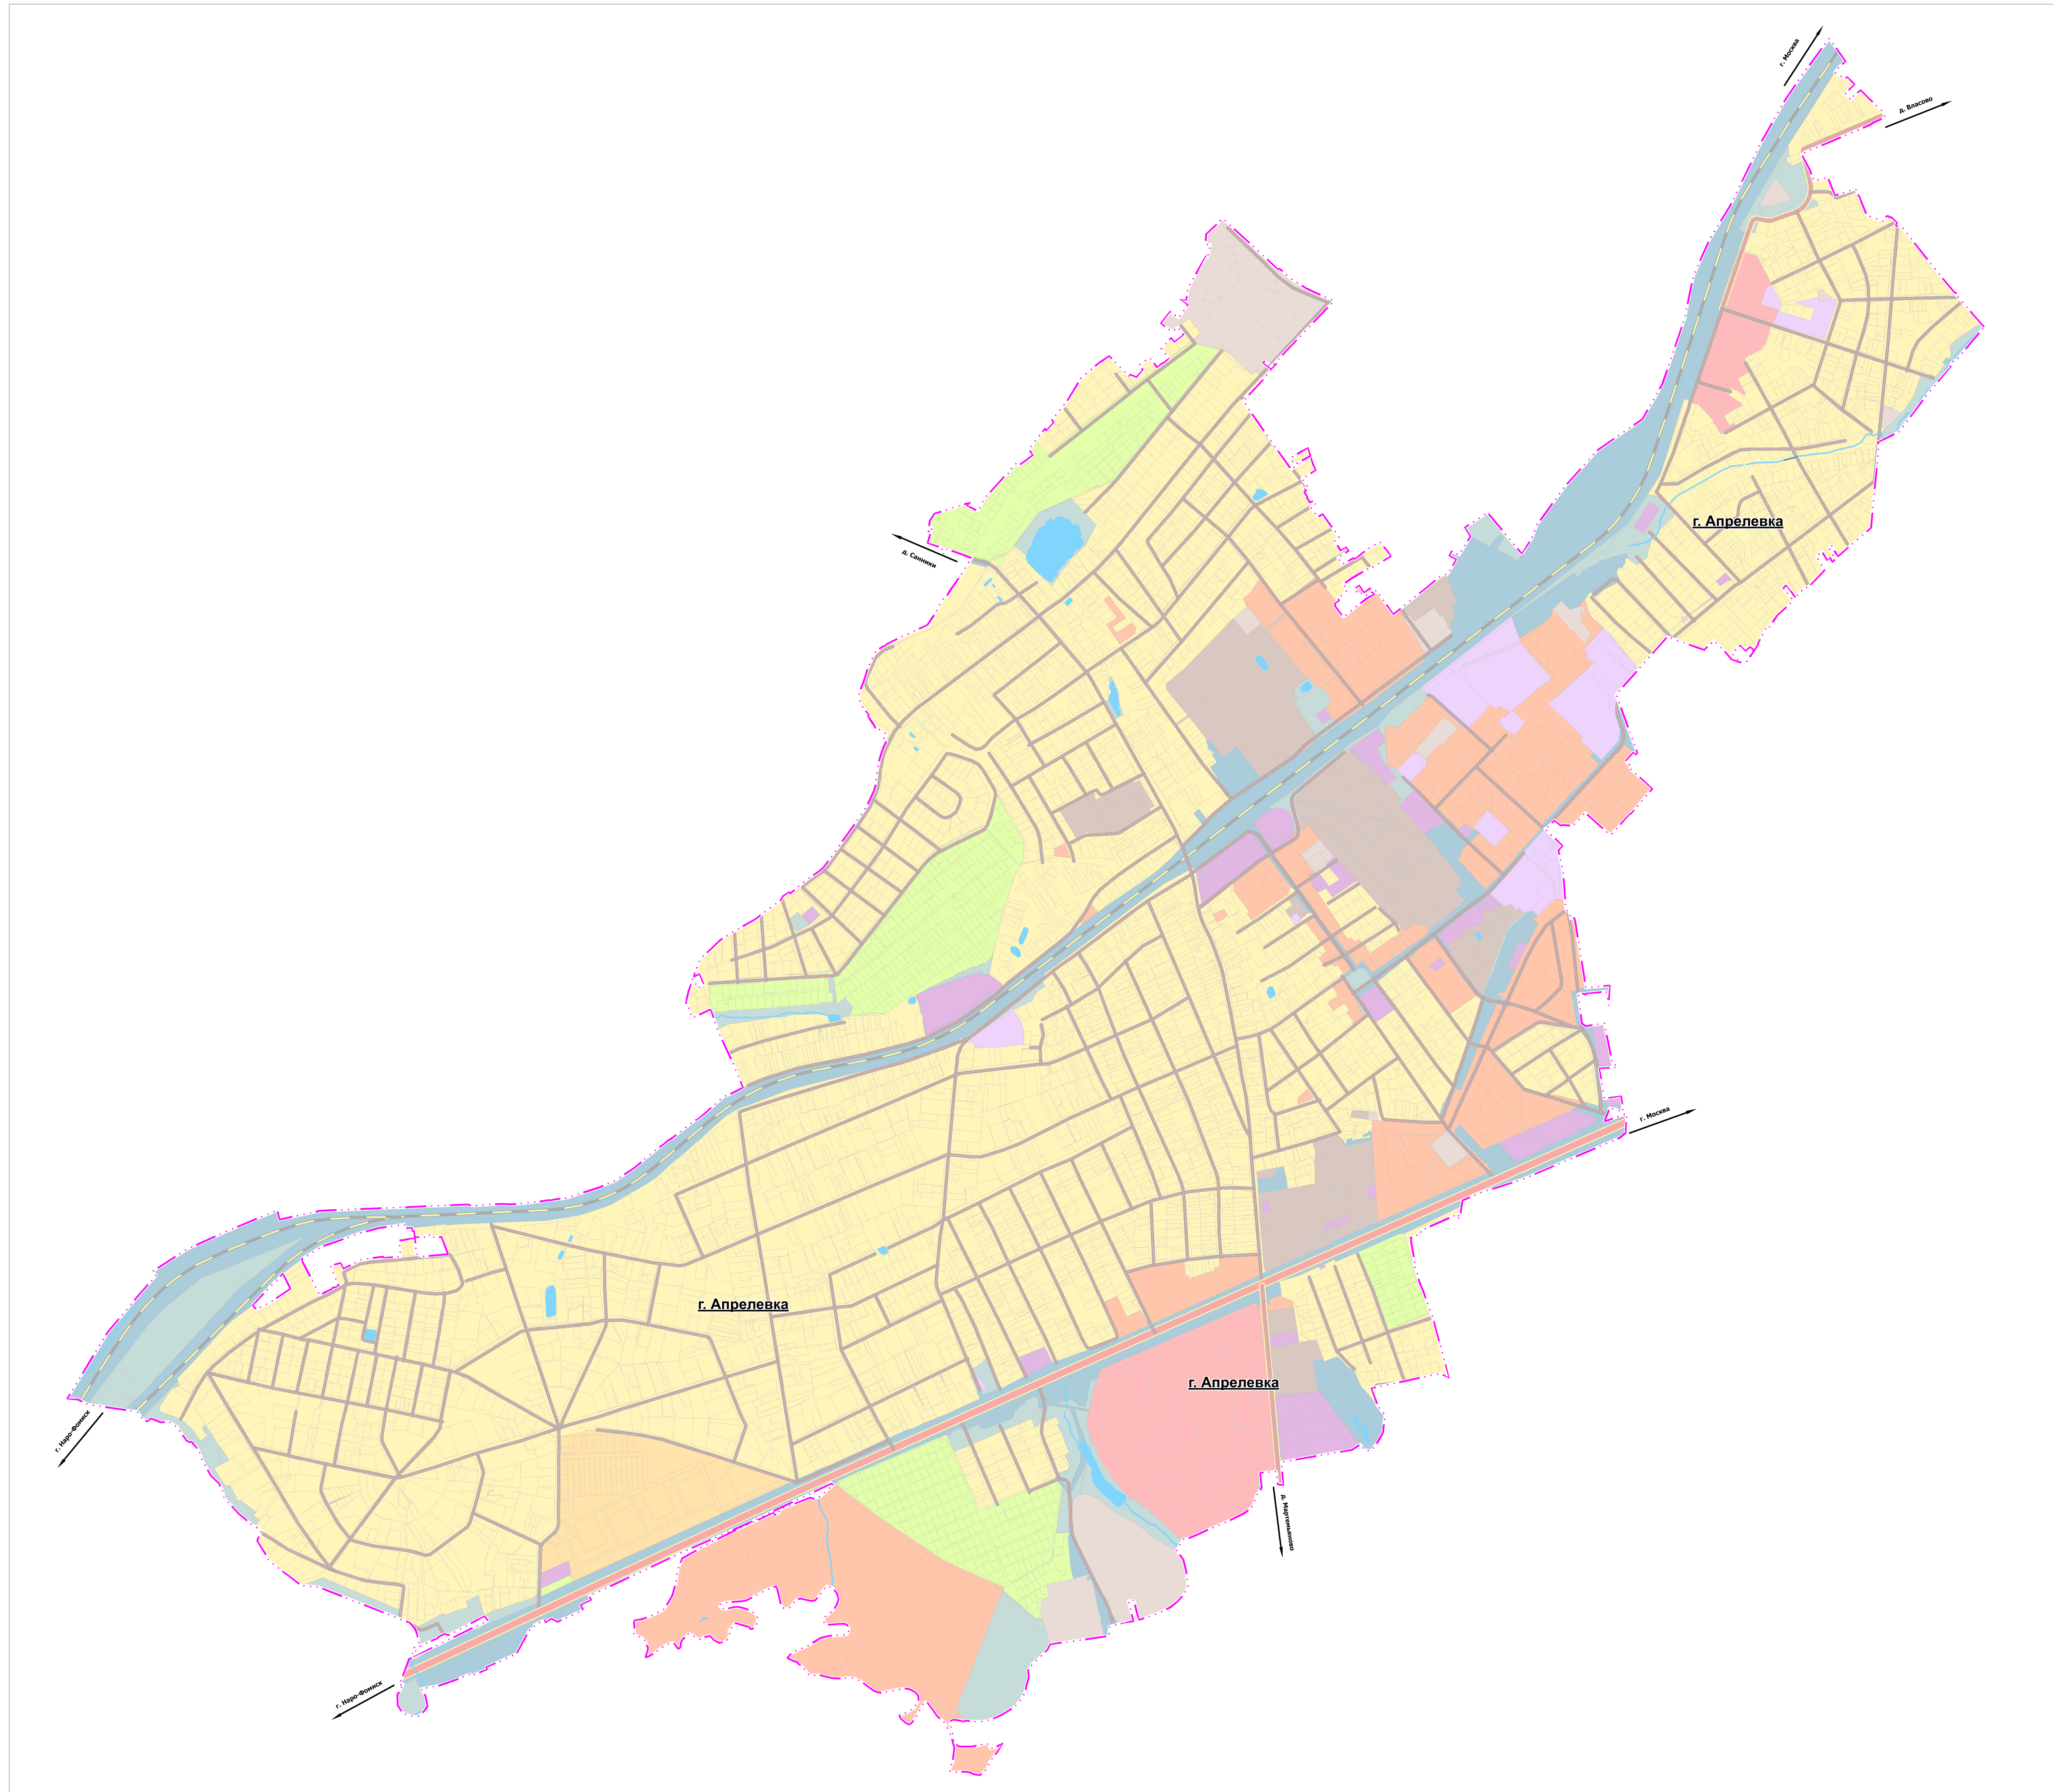

УСЛОВНЫЕ ОБОЗНАЧЕНИЯ

Административные границы территориальных образований

Границы населенных пунктов утверждаемые

Населенные пункты

г. Апрелевка Городской населенный пункт

Иные условные обозначения


Зона акваторий

Земельные участки, поставленные на государственный кадастровый учет

Согласовано
 Подпись и дата
 Имя и должность

				Шифр: 0909/341/Ц-2023/Д		
				Внесение изменений в генеральный план Наро-Фоминского городского округа Московской области применительно к населенному пункту г. Апрелевка		
Должность	Ф.И.О.	Подп.	Дата	Стадия	Лист	Листов
Глав. спец.	Филин С.А.			ГП	1	2
				Генеральный план (утверждаемая часть)		
				Карта границ населённого пункта Наро-Фоминского городского округа Московской области применительно к населенному пункту г. Апрелевка, М 1:10 000		
Нач. мастер	Смирнов А.С.			МОСОБЛГЕОТРЕСТ ИИИ Октябрь в 1971 ИИИ		

Карта функциональных зон Наро-Фоминского городского округа Московской области применительно к населенному пункту г. Апрелевка, М 1:10 000

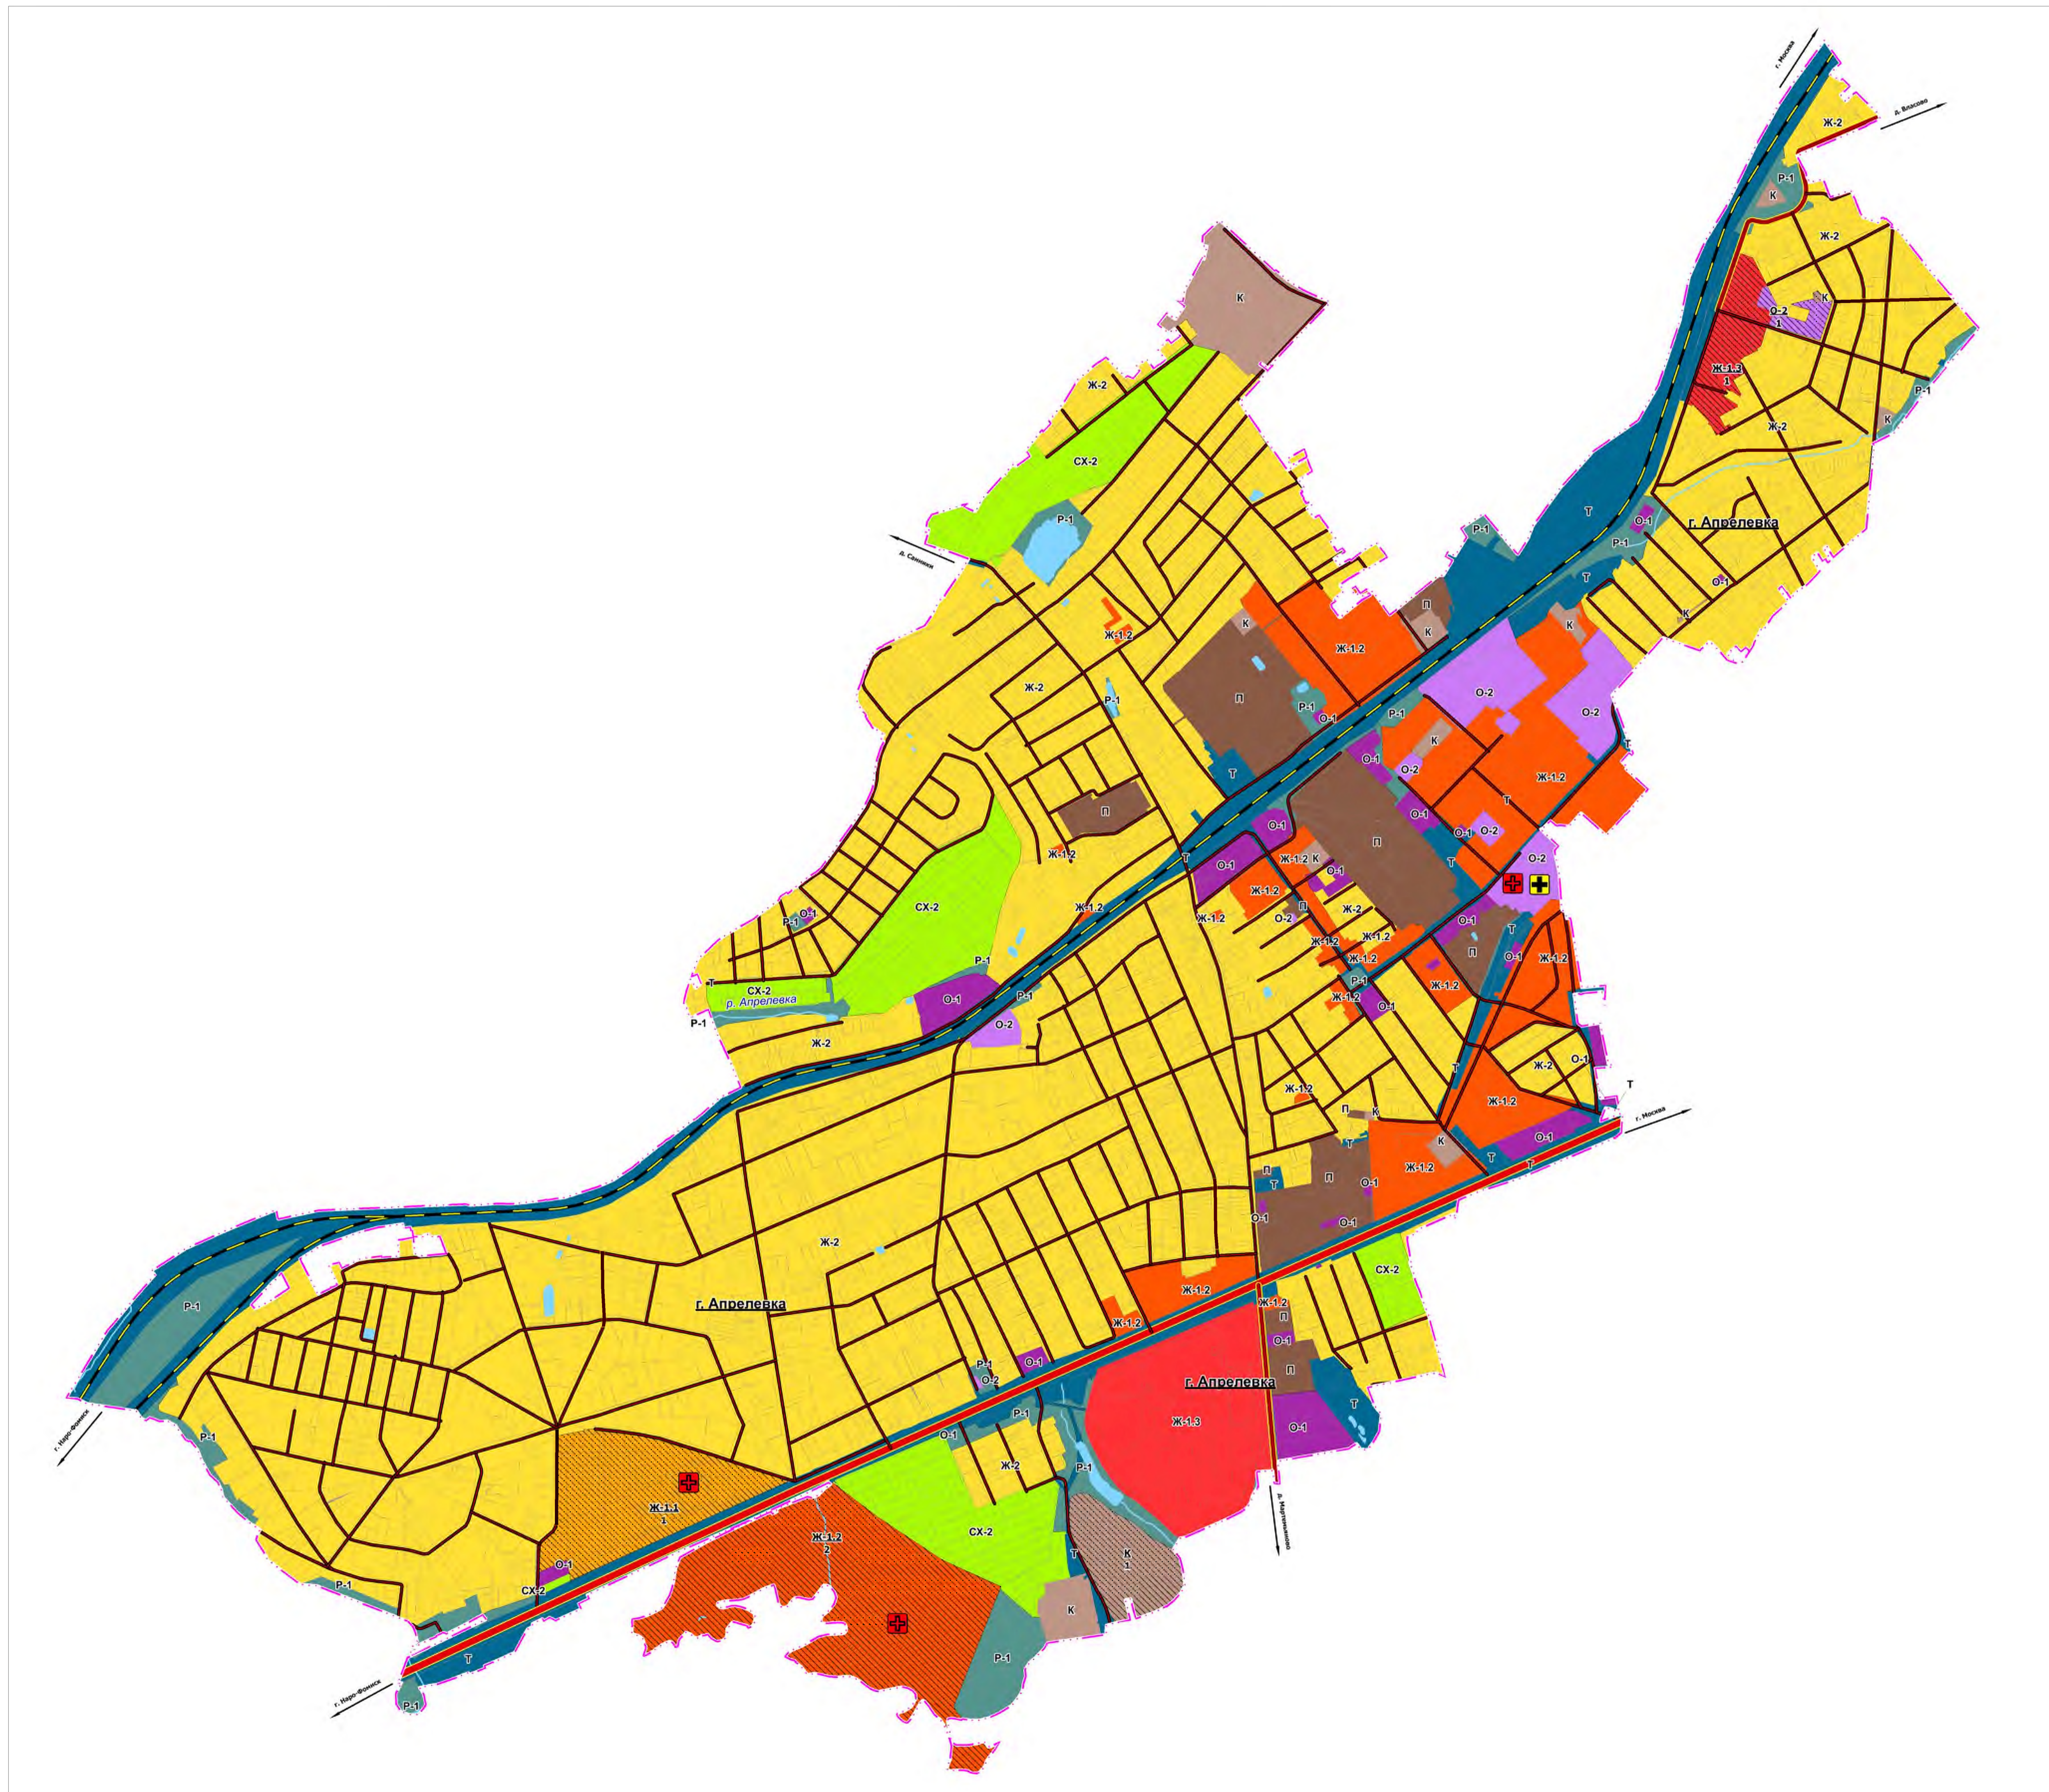

УСЛОВНЫЕ ОБОЗНАЧЕНИЯ

Административные границы территориальных образований

Границы населенных пунктов утверждаемые

Населенные пункты

г. **Апрелевка** Городской населенный пункт

Функциональное зонирование*

Сущ	План	Описание
Ж-1.1	Ж-1.1	Зона застройки малоэтажными жилыми домами (до 4 этажей, включая мансардный)
Ж-1.2	Ж-1.2	Зона застройки среднеэтажными жилыми домами (от 5 до 8 этажей, включая мансардный)
Ж-1.3	Ж-1.3	Зона застройки многоэтажными жилыми домами (9 этажей и более)
Ж-2	Ж-2	Зона застройки индивидуальными и блокированными жилыми домами
О-1	О-1	Многофункциональная общественно-деловая зона
О-2	О-2	Зона специализированной общественной застройки
П	П	Производственная зона
К	К	Коммунально-складская зона
Т	Т	Зона транспортной инфраструктуры
СХ-2	СХ-2	Зона садоводческих, огороднических некоммерческих объединений граждан
Р-1	Р-1	Зона озелененных территорий общего пользования (лесопарки, парки, сады, скверы, бульвары, городские леса)

Объекты капитального строительства

План	Реакция	Сущ	Описание
[Symbol]	[Symbol]	[Symbol]	Лечебно-профилактическая медицинская организация, оказывающая медицинскую помощь в стационарных условиях
[Symbol]	[Symbol]	[Symbol]	Лечебно-профилактическая медицинская организация, оказывающая медицинскую помощь в амбулаторных условиях и (или) в условиях дневного стационара

Объекты транспортной инфраструктуры

План	Реакция	Сущ	Описание
[Symbol]	[Symbol]	[Symbol]	1. Транспортная инфраструктура местного значения Автомобильные дороги местного значения
[Symbol]	[Symbol]	[Symbol]	2. Транспортная инфраструктура регионального значения 2.1 Автомобильные дороги Автомобильные дороги регионального значения
[Symbol]	[Symbol]	[Symbol]	3. Транспортная инфраструктура федерального значения 3.1 Автомобильные дороги Автомобильные дороги федерального значения
[Symbol]	[Symbol]	[Symbol]	4. Железнодорожный транспорт Железнодорожный путь общего пользования

Иные условные обозначения

[Symbol]	Зона акваторий
[Symbol]	Земельные участки, поставленные на государственный кадастровый учет
Ж-2	Индекс функциональной зоны

Примечание - *Функциональное зонирование должно применяться в соответствии с законодательством Российской Федерации, в том числе с учетом границ и ограничений использования земельных участков и объектов капитального строительства зон с особыми условиями использования территории, содержащихся в текстовых и графических материалах томов I, II, III, IV.

Шифр: 0909/341/Ц-2023/Д				Страницы		
Внесение изменений в генеральный план Наро-Фоминского городского округа Московской области применительно к населенному пункту г. Апрелевка				Страница	Лист	Листов
Должность	Ф.И.О.	Подп.	Дата	ГП	2	2
Глав. спец.	Филин С.А.	[Signature]				
Генеральный план (утверждаемая часть)				МОСОБЛГЕОТРЕСТ		
Карта функциональных зон Наро-Фоминского городского округа Московской области применительно к населенному пункту г. Апрелевка, М 1:10 000				Основан в 1971 году		
Нач. мастер	Смирнов А.С.	[Signature]		Формат (1080x675)		

Согласовано
Имя Не подл.
Подпись и дата
Взам. инв. №