




Карта границ населённого пункта Наро-Фоминского городского округа Московской области применительно к населенному пункту г. Апрелевка, М 1:10 000

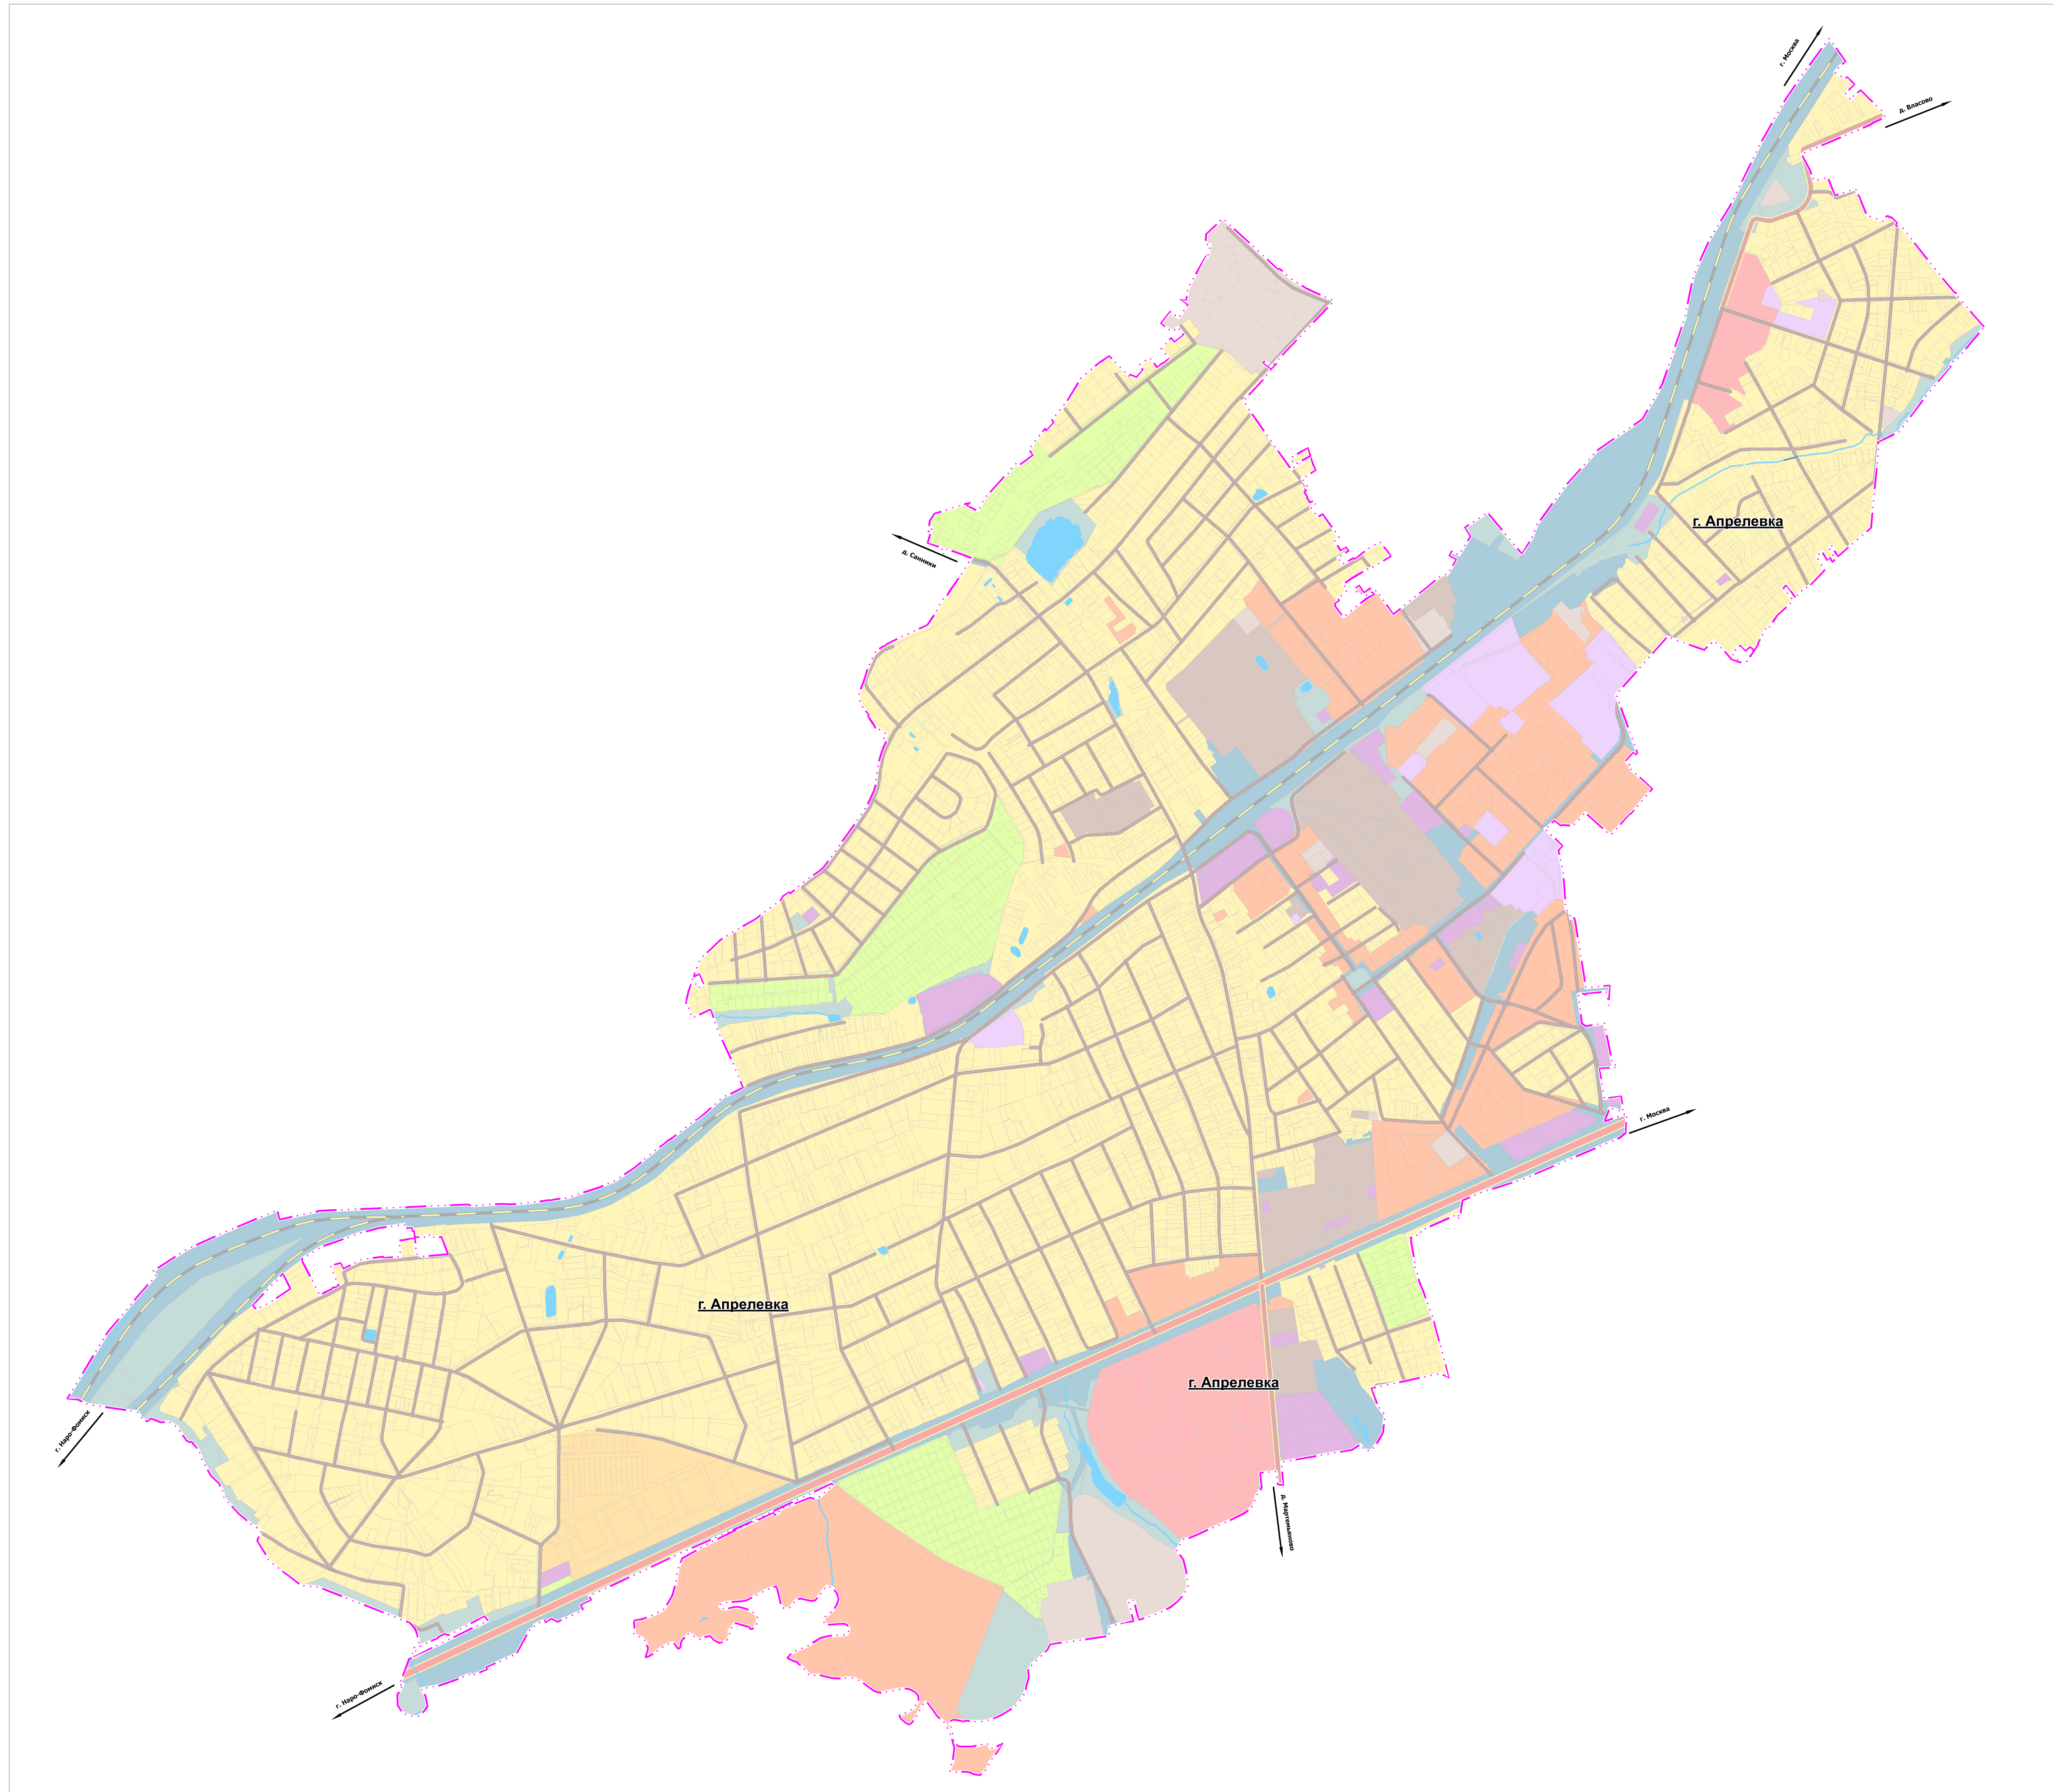

**УСЛОВНЫЕ ОБОЗНАЧЕНИЯ**

**Административные границы территориальных образований**

Границы населенных пунктов утверждаемые

**Населенные пункты**

**г. Апрелевка** Городской населенный пункт

**Иные условные обозначения**

Зона акваторий

Земельные участки, поставленные на государственный кадастровый учет

Согласовано  
Имя, № подл., Подпись и дата  
Взам. инв. №

				Шифр: 0909/341/Ц-2023/Д		
				Внесение изменений в генеральный план Наро-Фоминского городского округа Московской области применительно к населенному пункту г. Апрелевка		
Должность	Ф.И.О.	Подп.	Дата	Стадия	Лист	Листов
Глав. спец.	Филин С.А.	<i>С.Ф.</i>		ГП	1	2
				Генеральный план (утверждаемая часть)		
				Карта границ населённого пункта Наро-Фоминского городского округа Московской области применительно к населенному пункту г. Апрелевка, М 1:10 000		
Нач. мастер	Смирнов А.С.	<i>А.С.</i>		<b>МОСОБЛГЕОТРЕСТ</b> ИМЭ Октябрь в 1971 ИМЭ Формат (1080x675)		