



Внесение изменений в генеральный план Наро-Фоминского городского округа Московской области применительно к земельным участкам с кадастровыми номерами 50:26:0130703:394, 50:26:0130703:395

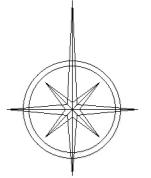

**Карта границ населённого пункта применительно к земельным участкам с кадастровыми номерами 50:26:0130703:394, 50:26:0130703:395. М 1:10 000**

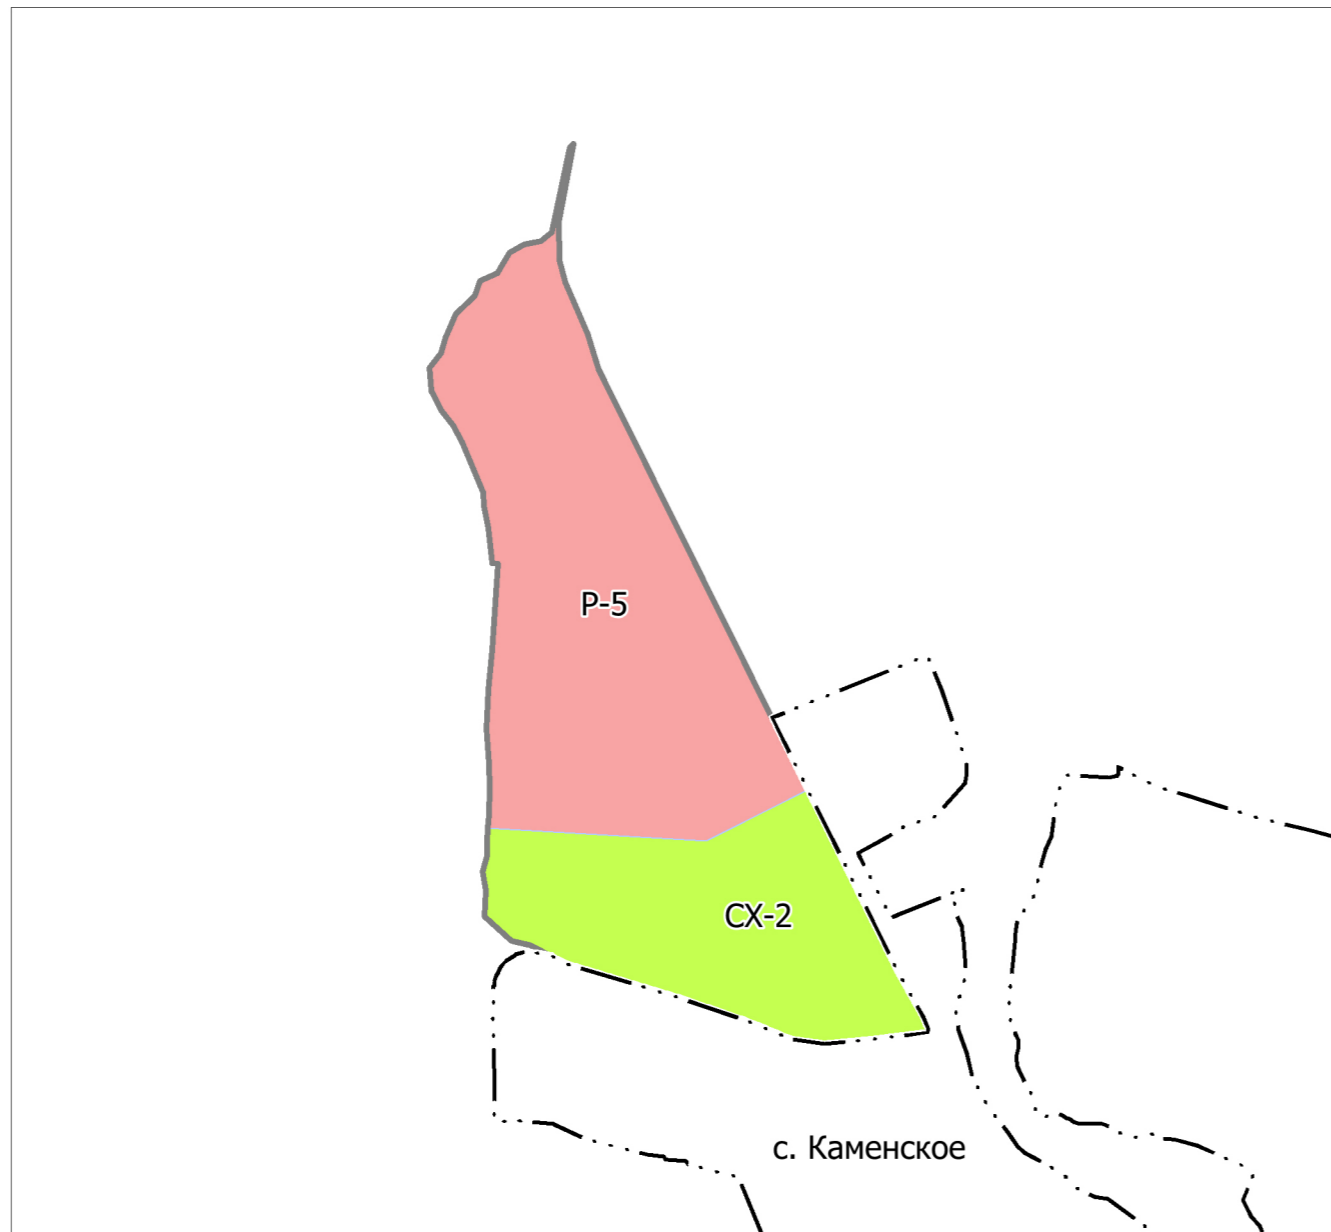

**УСЛОВНЫЕ ОБОЗНАЧЕНИЯ**

**Г р а н и ц ы**

- Разработки генерального плана
- Населенных пунктов утвержденные
- Земельных участков, поставленных на государственный кадастровый учет

**Населенные пункты**

**с. Каменское** Сельский населенный пункт

**Иные условные обозначения**

P-5 Индекс функциональной зоны

|                |  |  |  |
|----------------|--|--|--|
| Согласовано    |  |  |  |
|                |  |  |  |
| Инд. № подл.   |  |  |  |
|                |  |  |  |
| Подпись и дата |  |  |  |
|                |  |  |  |
| Взам. инв. №   |  |  |  |
|                |  |  |  |

|              |               |         |      |   |                    |      |        |
|--------------|---------------|---------|------|---|--------------------|------|--------|
|              |               |         |      | Договор от 11.09.2024 № 258-24/6  |                    |      |        |
|              |               |         |      | Внесение изменений в генеральный план Наро-Фоминского городского округа Московской области применительно к земельным участкам с кадастровыми номерами: 50:26:0130703:394, 50:26:0130703:395 |                    |      |        |
| Должность    | Ф.И.О.        | Подпись | Дата | Генеральный план (утверждаемая часть)   | Стадия             | Лист | Листов |
| Глав. спец.  | Филин С.А.    |         |      |   | ГП                 | 1    | 2      |
| Нач. управ.  | Смирнов А.С.  |         |      | Карта границ населённого пункта применительно к земельным участкам с кадастровыми номерами 50:26:0130703:394, 50:26:0130703:395. М 1:10 000   | <br>Основан в 1971 |      |        |
| Нач. мастер. | Меньшова Л.В. |         |      |   |                    |      |        |