


ПРОЕКТ «ВНЕСЕНИЕ ИЗМЕНЕНИЙ В ГЕНЕРАЛЬНЫЙ ПЛАН НАРО-ФОМИНСКОГО ГОРОДСКОГО ОКРУГ МОСКОВСКОЙ ОБЛАСТИ ПРИМЕНИТЕЛЬНО К НАСЕЛЕННОМУ ПУНКТУ Г. НАРО-ФОМИНСК»

КАРТА ГРАНИЦ НАСЕЛЁННОГО ПУНКТА ПРИМЕНИТЕЛЬНО К НАСЕЛЕННОМУ ПУНКТУ Г. НАРО-ФОМИНСК

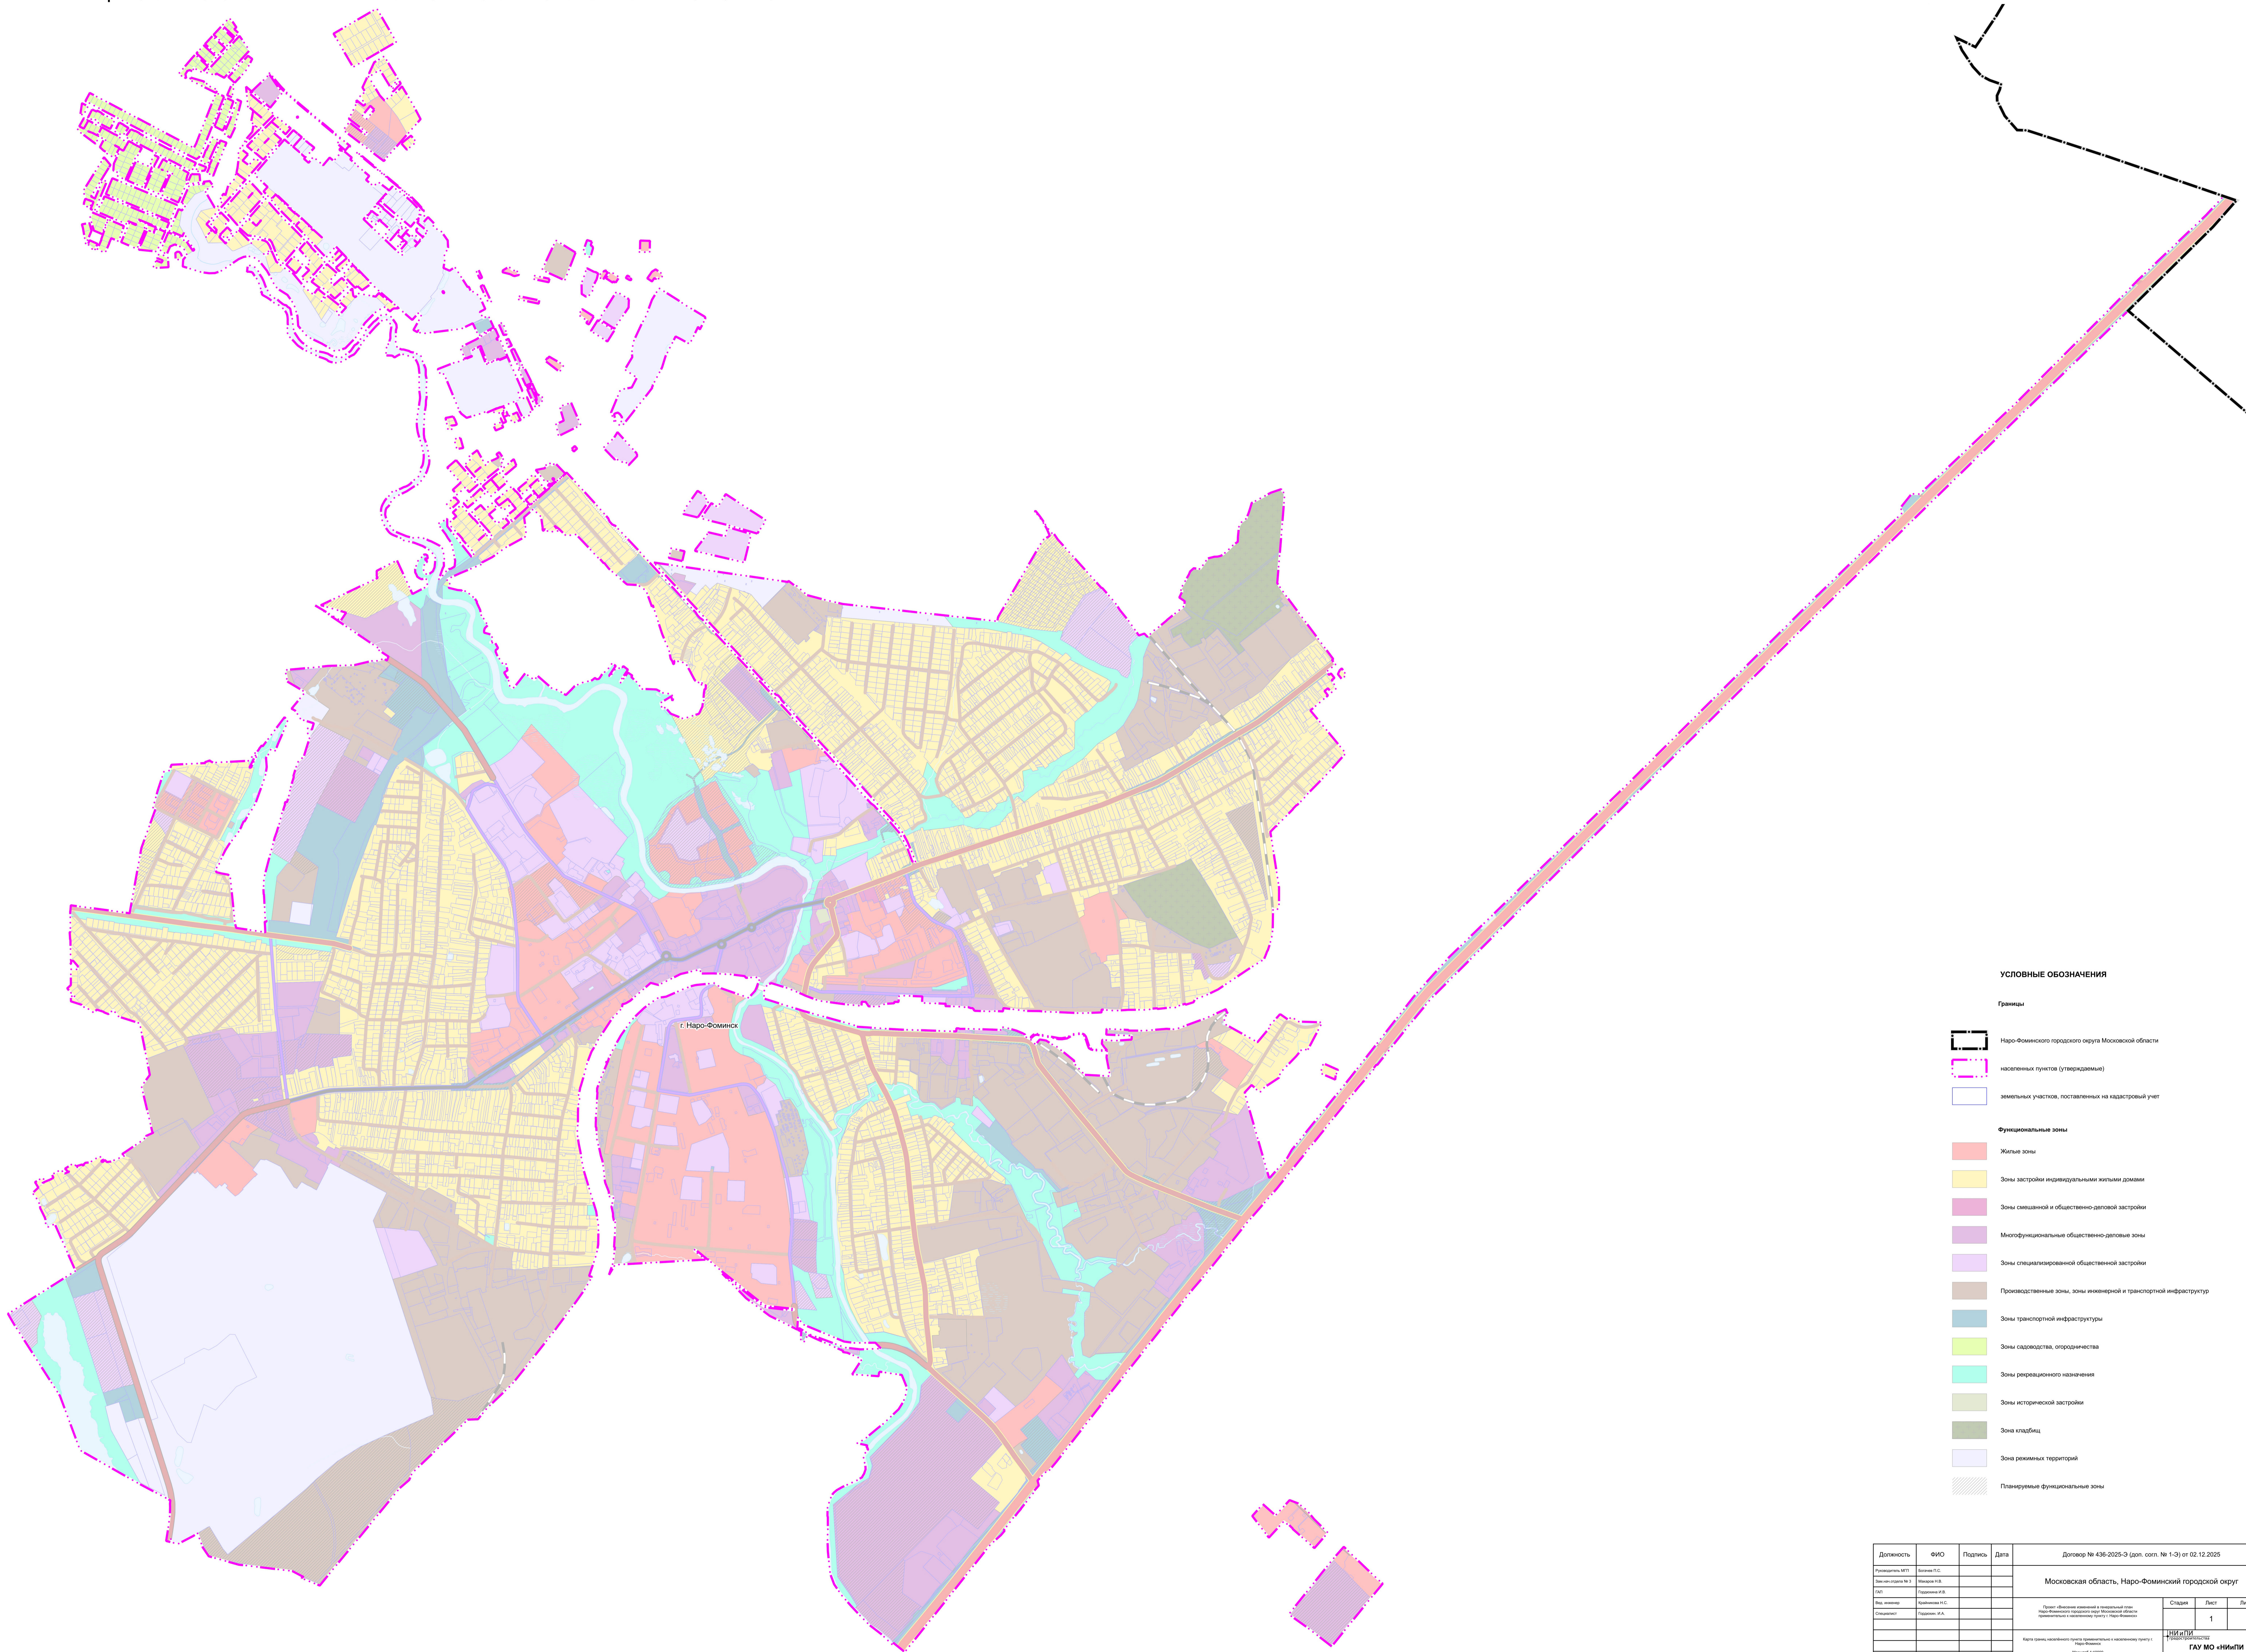

УСЛОВНЫЕ ОБОЗНАЧЕНИЯ

Границы

- Наро-Фоминского городского округа Московской области
- населённых пунктов (утверждаемые)
- земельных участков, поставленных на кадастровый учёт

Функциональные зоны

- Жилые зоны
- Зоны застройки индивидуальными жилыми домами
- Зоны смешанной и общественно-деловой застройки
- Многофункциональные общественно-деловые зоны
- Зоны специализированной общественной застройки
- Производственные зоны, зоны неканальной и транспортной инфраструктур
- Зоны транспортной инфраструктур
- Зоны садоводства, огородничества
- Зоны рекреационного назначения
- Зоны исторической застройки
- Зоны кладбищ
- Зоны режимных территорий
- Планируемые функциональные зоны

Должность:	ФИО:	Подпись:	Дата:	Договор № 436-2025-О (доп. согл. № 1-О) от 02.12.2025		
Исполнитель:	Иванов И.С.			Московская область, Наро-Фоминский городской округ		
Заказчик:	Иванов И.С.			Проект: Общественная кадастровая и функциональная зоны Наро-Фоминского городского округа Московской области (функциональная кадастровая зона) (г. Наро-Фоминск)		
Страницы:	Горюхи И.А.			Этап:	Лист:	Листов:
Имя:	Иванов И.С.			ИТАИТИ	1	2
Ссылка:	Горюхи И.А.			ИТАИТИ	ГБУ МО «НИИПИ градостроительства»	
Примеч:	И.В. Иванов			Карта земель населённых пунктов, утверждённая в установленном порядке и масштаб 1:10000		