



**АДМИНИСТРАЦИЯ
НАРО-ФОМИНСКОГО ГОРОДСКОГО ОКРУГА
МОСКОВСКОЙ ОБЛАСТИ**

ПОСТАНОВЛЕНИЕ

от 22.06.2026 № 1953

г. Наро-Фоминск

Об установлении публичного сервитута в порядке главы V.7. Земельного кодекса Российской Федерации по адресу (местоположение): Российская Федерация, Московская область, Наро-Фоминский городской округ, в пользу ООО «Связь Коннект», в целях, предусмотренных п. 4.1 ст. 39.37 Земельного кодекса Российской Федерации: прокладка, переустройство, перенос инженерных коммуникаций, их эксплуатация в границах полос отвода и придорожных полос автомобильных дорог; линейный объект «Подземная волоконно-оптическая линия связи ВОЛС, диаметр 12 мм, глубина залегания 1.2 м»

В соответствии с Земельным кодексом Российской Федерации, Федеральным законом от 06.10.2003 № 131-ФЗ «Об общих принципах организации местного самоуправления в Российской Федерации», Законом Московской области № 23/96-ОЗ «О регулировании земельных отношений в Московской области», руководствуясь Уставом Наро-Фоминского городского округа Московской области, учитывая ходатайство ООО «Связь Коннект» от 22.05.2026 №Р001-4463871543-110834215,

ПОСТАНОВЛЯЮ:

1. Установить публичный сервитут на срок 120 месяцев в отношении земельных участков с кадастровыми номерами 50:26:0000000:52031, 50:26:0000000:51997, 50:26:0000000:54460, 50:26:0050205:4, 50:26:0000000:54552, 50:26:0000000:54513, 50:26:0000000:54549, 50:26:0000000:54545, 50:26:0000000:54531, 50:26:0000000:54554, 50:26:0000000:54558, 50:26:0000000:54264, 50:26:0000000:54473, 50:26:0000000:54394, 50:26:0000000:54454, 50:26:0000000:54443, 50:26:0020614:125, 50:26:0000000:543907 в пользу ООО «Связь Коннект», в целях предусмотренных п. 4.1 ст. 39.37 Земельного кодекса Российской Федерации: прокладка, переустройство, перенос инженерных коммуникаций, их эксплуатация в границах полос отвода и придорожных полос автомобильных дорог; линейный объект «Подземная волоконно-оптическая линия связи ВОЛС, диаметр 12 мм, глубина залегания 1.2 м», в границах в соответствии с приложением к настоящему Постановлению.

Срок, в течение которого использование земельного участка (его части) и (или) расположенного на нем объекта недвижимости в соответствии с их разрешенным использованием будет невозможно или существенно затруднено в связи с осуществлением деятельности, для обеспечения которой устанавливается публичный сервитут: 11 (одиннадцать) месяцев.

Порядок установления зон с особыми условиями использования территорий и содержание ограничений прав на земельные участки в границах таких зон установлены постановлением Правительства РФ от 09.06.1995 N 578 «Об утверждении Правил охраны линий и сооружений связи Российской Федерации».

ООО «Связь Коннект» привести земли и земельные участки, указанные в п. 1 настоящего Постановления, в состояние, пригодное для использования в соответствии с видом разрешенного использования, в срок не позднее, чем 3 месяца после завершения деятельности, для осуществления которой установлен публичный сервитут.

2. Администрации в течение 5 рабочих дней направить копию настоящего Постановления в Управление Федеральной службы государственной регистрации, кадастра и картографии по Московской области для внесения сведений об установлении публичного сервитута в отношении земельных участков, указанных в пункте 1 настоящего Постановления, в Единый государственный реестр недвижимости.

3. Администрации в течение 5 рабочих дней разместить настоящее Постановление на официальном информационном сайте администрации - <http://nfreg.ru/> в информационно-телекоммуникационной сети «Интернет».

4. Комитету по управлению имуществом Администрации Наро-Фоминского городского округа в течение 5 рабочих дней направить обладателю публичного сервитута копию настоящего Постановления, сведения о лицах, являющихся правообладателями земельных участков, сведения о лицах, подавших заявления об учете их прав (обременений прав) на земельные участки, способах связи с ними, копии документов, подтверждающих права указанных лиц на земельные участки.

5. Контроль за выполнением настоящего Постановления возложить на Заместителя Главы Наро-Фоминского городского округа Ковалько А.В.

**Глава
Наро-Фоминского
городского округа**



Р.Л. Шамнэ

ГРАФИЧЕСКОЕ ОПИСАНИЕ		
местоположения границ населенных пунктов, территориальных зон, особо охраняемых природных территорий, зон с особыми условиями использования территории		
Сведения о границах территории, в отношении которой устанавливается публичный сервитут для строительства, реконструкции, эксплуатации, капитального ремонта линейного объекта:" Подземная волоконно-оптическая линия связи ВОЛС, диаметр 12 мм, глубина залегания 1.2 м"		
(наименование объекта, местоположение границ которого описано (далее - объект))		
Раздел 1		
Сведения об объекте		
№ п/п	Характеристики объекта	Описание характеристик
1	2	3
1.	Местоположение объекта	Московская область, Наро-Фоминский г.о.
2.	Площадь объекта +/- величина погрешности определения площади (Р +/- Дельта Р)	32555 +/- 63 м ²
3.	Иные характеристики объекта	-

Раздел 2					
Сведения о местоположении границ объекта					
1. Система координат МСК-50, зона 1					
2. Сведения о характерных точках границ объекта					
Обозначение характерных точек границ	Координаты, м		Метод определения координат характерной точки	Средняя квадратическая погрешность положения характерной точки (Mt), м	Описание обозначения точки на местности (при наличии)
	X	Y			
1	2	3	4	5	6
ЗУ1(1)					
1	425870,66	1290949,06	Аналитический метод	0.1	-
2	425872,85	1290957,59	Аналитический метод	0.1	-
3	425754,53	1291017,79	Аналитический метод	0.1	-
4	425650,36	1291063,26	Аналитический метод	0.1	-
5	425561,67	1291101,68	Аналитический метод	0.1	-
6	425436,39	1291162,30	Аналитический метод	0.1	-
7	425335,82	1291212,07	Аналитический метод	0.1	-
8	425192,67	1291282,44	Аналитический метод	0.1	-
9	425185,81	1291270,59	Аналитический метод	0.1	-
10	425189,37	1291268,76	Аналитический метод	0.1	-
11	425194,26	1291277,20	Аналитический метод	0.1	-
12	425334,05	1291208,49	Аналитический метод	0.1	-
13	425434,63	1291158,70	Аналитический метод	0.1	-
14	425560,00	1291098,04	Аналитический метод	0.1	-
15	425648,76	1291059,59	Аналитический метод	0.1	-
16	425752,82	1291014,17	Аналитический метод	0.1	-
17	425868,18	1290955,47	Аналитический метод	0.1	-
18	425867,03	1290950,97	Аналитический метод	0.1	-
1	425870,66	1290949,06	Аналитический метод	0.1	-
ЗУ1(2)					
19	423991,53	1292843,91	Аналитический метод	0.1	-

2. Сведения о характерных точках границ объекта					
Обозначение характерных точек границ	Координаты, м		Метод определения координат характерной точки	Средняя квадратическая погрешность положения характерной точки (Mt), м	Описание обозначения точки на местности (при наличии)
	X	Y			
1	2	3	4	5	6
20	423987,10	1292852,08	Аналитический метод	0.1	-
21	423976,58	1292869,11	Аналитический метод	0.1	-
22	423955,44	1292894,07	Аналитический метод	0.1	-
23	423941,85	1292909,28	Аналитический метод	0.1	-
24	423938,90	1292906,59	Аналитический метод	0.1	-
25	423952,42	1292891,44	Аналитический метод	0.1	-
26	423973,33	1292866,75	Аналитический метод	0.1	-
27	423983,63	1292850,08	Аналитический метод	0.1	-
28	423984,91	1292847,73	Аналитический метод	0.1	-
19	423991,53	1292843,91	Аналитический метод	0.1	-
ЗУ1(3)					
29	423941,83	1292909,30	Аналитический метод	0.1	-
30	423920,98	1292932,66	Аналитический метод	0.1	-
31	423859,34	1292995,90	Аналитический метод	0.1	-
32	423854,57	1293000,65	Аналитический метод	0.1	-
33	423860,13	1292994,94	Аналитический метод	0.1	-
34	423883,02	1292971,21	Аналитический метод	0.1	-
35	423917,44	1292934,49	Аналитический метод	0.1	-
36	423941,37	1292908,86	Аналитический метод	0.1	-
29	423941,83	1292909,30	Аналитический метод	0.1	-
ЗУ1(4)					
37	423346,94	1292790,80	Аналитический метод	0.1	-
38	423358,35	1292812,37	Аналитический метод	0.1	-
39	423370,68	1292828,25	Аналитический метод	0.1	-
40	423393,98	1292852,65	Аналитический метод	0.1	-
41	423419,65	1292878,35	Аналитический метод	0.1	-

2. Сведения о характерных точках границ объекта					
Обозначение характерных точек границ	Координаты, м		Метод определения координат характерной точки	Средняя квадратическая погрешность положения характерной точки (Mt), м	Описание обозначения точки на местности (при наличии)
	X	Y			
1	2	3	4	5	6
42	423452,77	1292911,34	Аналитический метод	0.1	-
43	423475,43	1292929,76	Аналитический метод	0.1	-
44	423502,02	1292946,42	Аналитический метод	0.1	-
45	423532,45	1292963,27	Аналитический метод	0.1	-
46	423561,90	1292975,36	Аналитический метод	0.1	-
47	423597,31	1292983,14	Аналитический метод	0.1	-
48	423683,19	1292999,29	Аналитический метод	0.1	-
49	423745,86	1293013,27	Аналитический метод	0.1	-
50	423793,01	1293025,75	Аналитический метод	0.1	-
51	423804,79	1293028,26	Аналитический метод	0.1	-
52	423809,04	1293030,63	Аналитический метод	0.1	-
53	423811,11	1293032,17	Аналитический метод	0.1	-
54	423813,11	1293034,11	Аналитический метод	0.1	-
55	423792,08	1293029,64	Аналитический метод	0.1	-
56	423744,91	1293017,16	Аналитический метод	0.1	-
57	423682,39	1293003,20	Аналитический метод	0.1	-
58	423596,51	1292987,06	Аналитический метод	0.1	-
59	423560,71	1292979,19	Аналитический метод	0.1	-
60	423530,72	1292966,89	Аналитический метод	0.1	-
61	423499,99	1292949,87	Аналитический метод	0.1	-
62	423473,09	1292933,02	Аналитический метод	0.1	-
63	423450,17	1292914,38	Аналитический метод	0.1	-
64	423416,82	1292881,18	Аналитический метод	0.1	-
65	423391,12	1292855,44	Аналитический метод	0.1	-
66	423367,65	1292830,87	Аналитический метод	0.1	-

2. Сведения о характерных точках границ объекта					
Обозначение характерных точек границ	Координаты, м		Метод определения координат характерной точки	Средняя квадратическая погрешность положения характерной точки (Mt), м	Описание обозначения точки на местности (при наличии)
	X	Y			
1	2	3	4	5	6
67	423354,98	1292814,55	Аналитический метод	0.1	-
68	423338,08	1292782,60	Аналитический метод	0.1	-
37	423346,94	1292790,80	Аналитический метод	0.1	-
ЗУ1(5)					
69	423328,89	1292756,35	Аналитический метод	0.1	-
70	423329,86	1292767,06	Аналитический метод	0.1	-
71	423327,96	1292763,47	Аналитический метод	0.1	-
72	423285,11	1292676,73	Аналитический метод	0.1	-
73	423272,12	1292692,84	Аналитический метод	0.1	-
74	423270,20	1292688,87	Аналитический метод	0.1	-
75	423285,92	1292669,34	Аналитический метод	0.1	-
69	423328,89	1292756,35	Аналитический метод	0.1	-
ЗУ1(6)					
76	422235,44	1293386,23	Аналитический метод	0.1	-
77	422237,20	1293389,84	Аналитический метод	0.1	-
78	422220,23	1293400,58	Аналитический метод	0.1	-
79	422219,44	1293399,01	Аналитический метод	0.1	-
80	422219,39	1293398,92	Аналитический метод	0.1	-
81	422218,45	1293396,99	Аналитический метод	0.1	-
76	422235,44	1293386,23	Аналитический метод	0.1	-
ЗУ1(7)					
82	420489,80	1291827,99	Аналитический метод	0.1	-
83	420489,49	1291828,61	Аналитический метод	0.1	-
84	420486,71	1291833,69	Аналитический метод	0.1	-
85	420485,90	1291834,95	Аналитический метод	0.1	-
86	420479,33	1291843,59	Аналитический метод	0.1	-

2. Сведения о характерных точках границ объекта					
Обозначение характерных точек границ	Координаты, м		Метод определения координат характерной точки	Средняя квадратическая погрешность положения характерной точки (Мт), м	Описание обозначения точки на местности (при наличии)
	X	Y			
1	2	3	4	5	6
87	420478,93	1291844,06	Аналитический метод	0.1	-
88	420494,06	1291818,69	Аналитический метод	0.1	-
82	420489,80	1291827,99	Аналитический метод	0.1	-
ЗУ1(8)					
89	420633,03	1291670,35	Аналитический метод	0.1	-
90	420628,15	1291671,13	Аналитический метод	0.1	-
91	420612,21	1291655,30	Аналитический метод	0.1	-
92	420616,21	1291653,65	Аналитический метод	0.1	-
89	420633,03	1291670,35	Аналитический метод	0.1	-
ЗУ1(9)					
93	420120,76	1291232,66	Аналитический метод	0.1	-
94	420117,91	1291229,85	Аналитический метод	0.1	-
95	420119,65	1291227,81	Аналитический метод	0.1	-
96	420122,49	1291230,62	Аналитический метод	0.1	-
93	420120,76	1291232,66	Аналитический метод	0.1	-
ЗУ1(10)					
97	419950,32	1291036,78	Аналитический метод	0.1	-
98	419925,65	1291011,87	Аналитический метод	0.1	-
99	419822,76	1290911,20	Аналитический метод	0.1	-
100	419737,45	1290846,65	Аналитический метод	0.1	-
101	419655,17	1290787,38	Аналитический метод	0.1	-
102	419520,14	1290689,15	Аналитический метод	0.1	-
103	419371,64	1290579,87	Аналитический метод	0.1	-
104	419367,86	1290570,76	Аналитический метод	0.1	-
105	419374,09	1290575,36	Аналитический метод	0.1	-
106	419374,90	1290577,31	Аналитический метод	0.1	-

2. Сведения о характерных точках границ объекта					
Обозначение характерных точек границ	Координаты, м		Метод определения координат характерной точки	Средняя квадратическая погрешность положения характерной точки (Mt), м	Описание обозначения точки на местности (при наличии)
	X	Y			
1	2	3	4	5	6
107	419522,50	1290685,92	Аналитический метод	0.1	-
108	419657,52	1290784,14	Аналитический метод	0.1	-
109	419739,83	1290843,43	Аналитический метод	0.1	-
110	419825,38	1290908,16	Аналитический метод	0.1	-
111	419928,47	1291009,03	Аналитический метод	0.1	-
112	419945,06	1291025,79	Аналитический метод	0.1	-
97	419950,32	1291036,78	Аналитический метод	0.1	-
ЗУ1(11)					
113	418473,83	1289464,79	Аналитический метод	0.1	-
114	418475,52	1289468,40	Аналитический метод	0.1	-
115	418457,22	1289476,44	Аналитический метод	0.1	-
116	418455,53	1289472,82	Аналитический метод	0.1	-
113	418473,83	1289464,79	Аналитический метод	0.1	-
ЗУ1(12)					
117	418157,33	1288821,76	Аналитический метод	0.1	-
118	418157,55	1288821,94	Аналитический метод	0.1	-
119	418158,05	1288822,38	Аналитический метод	0.1	-
120	418160,33	1288824,61	Аналитический метод	0.1	-
121	418150,65	1288843,20	Аналитический метод	0.1	-
122	418149,84	1288842,29	Аналитический метод	0.1	-
123	418147,71	1288840,21	Аналитический метод	0.1	-
117	418157,33	1288821,76	Аналитический метод	0.1	-
ЗУ1(13)					
124	418090,79	1288773,75	Аналитический метод	0.1	-
125	418087,56	1288771,97	Аналитический метод	0.1	-
126	418056,13	1288753,46	Аналитический метод	0.1	-
127	418037,86	1288742,19	Аналитический метод	0.1	-

2. Сведения о характерных точках границ объекта					
Обозначение характерных точек границ	Координаты, м		Метод определения координат характерной точки	Средняя квадратическая погрешность положения характерной точки (Mt), м	Описание обозначения точки на местности (при наличии)
	X	Y			
1	2	3	4	5	6
128	418025,11	1288734,24	Аналитический метод	0.1	-
129	417988,17	1288718,93	Аналитический метод	0.1	-
130	417954,15	1288706,27	Аналитический метод	0.1	-
131	417905,74	1288691,01	Аналитический метод	0.1	-
132	417830,68	1288667,31	Аналитический метод	0.1	-
133	417738,60	1288638,61	Аналитический метод	0.1	-
134	417679,91	1288620,55	Аналитический метод	0.1	-
135	417584,95	1288590,88	Аналитический метод	0.1	-
136	417505,09	1288566,11	Аналитический метод	0.1	-
137	417440,08	1288545,60	Аналитический метод	0.1	-
138	417377,88	1288525,90	Аналитический метод	0.1	-
139	417318,80	1288507,66	Аналитический метод	0.1	-
140	417204,12	1288471,99	Аналитический метод	0.1	-
141	417166,39	1288460,66	Аналитический метод	0.1	-
142	417100,62	1288440,87	Аналитический метод	0.1	-
143	417035,41	1288420,55	Аналитический метод	0.1	-
144	416959,97	1288397,10	Аналитический метод	0.1	-
145	416902,76	1288379,70	Аналитический метод	0.1	-
146	416863,34	1288368,96	Аналитический метод	0.1	-
147	416813,61	1288363,59	Аналитический метод	0.1	-
148	416702,90	1288359,14	Аналитический метод	0.1	-
149	416601,34	1288356,36	Аналитический метод	0.1	-
150	416579,70	1288354,87	Аналитический метод	0.1	-
151	416468,68	1288351,13	Аналитический метод	0.1	-
152	416370,74	1288347,39	Аналитический метод	0.1	-
153	416367,61	1288347,23	Аналитический метод	0.1	-
154	416370,37	1288343,37	Аналитический метод	0.1	-

2. Сведения о характерных точках границ объекта					
Обозначение характерных точек границ	Координаты, м		Метод определения координат характерной точки	Средняя квадратическая погрешность положения характерной точки (Mt), м	Описание обозначения точки на местности (при наличии)
	X	Y			
1	2	3	4	5	6
155	416370,92	1288343,39	Аналитический метод	0.1	-
156	416468,83	1288347,13	Аналитический метод	0.1	-
157	416579,90	1288350,87	Аналитический метод	0.1	-
158	416601,54	1288352,37	Аналитический метод	0.1	-
159	416601,88	1288352,38	Аналитический метод	0.1	-
160	416601,99	1288353,40	Аналитический метод	0.1	-
161	416602,01	1288353,46	Аналитический метод	0.1	-
162	416606,18	1288353,61	Аналитический метод	0.1	-
163	416652,28	1288355,09	Аналитический метод	0.1	-
164	416688,64	1288356,05	Аналитический метод	0.1	-
165	416688,75	1288356,05	Аналитический метод	0.1	-
166	416725,91	1288357,46	Аналитический метод	0.1	-
167	416761,70	1288358,94	Аналитический метод	0.1	-
168	416780,86	1288359,51	Аналитический метод	0.1	-
169	416836,04	1288362,78	Аналитический метод	0.1	-
170	416836,86	1288362,86	Аналитический метод	0.1	-
171	416837,14	1288362,89	Аналитический метод	0.1	-
172	416851,72	1288364,73	Аналитический метод	0.1	-
173	416852,18	1288364,80	Аналитический метод	0.1	-
174	416867,91	1288367,54	Аналитический метод	0.1	-
175	416868,41	1288367,64	Аналитический метод	0.1	-
176	416877,21	1288369,64	Аналитический метод	0.1	-
177	416877,65	1288369,75	Аналитический метод	0.1	-
178	416894,62	1288374,40	Аналитический метод	0.1	-
179	416894,77	1288374,45	Аналитический метод	0.1	-
180	416905,05	1288377,44	Аналитический метод	0.1	-
181	416926,46	1288384,22	Аналитический метод	0.1	-

2. Сведения о характерных точках границ объекта					
Обозначение характерных точек границ	Координаты, м		Метод определения координат характерной точки	Средняя квадратическая погрешность положения характерной точки (Mt), м	Описание обозначения точки на местности (при наличии)
	X	Y			
1	2	3	4	5	6
182	416958,26	1288393,78	Аналитический метод	0.1	-
183	416968,90	1288397,13	Аналитический метод	0.1	-
184	416992,31	1288404,54	Аналитический метод	0.1	-
185	417012,58	1288410,90	Аналитический метод	0.1	-
186	417038,18	1288418,85	Аналитический метод	0.1	-
187	417064,99	1288427,19	Аналитический метод	0.1	-
188	417089,37	1288434,66	Аналитический метод	0.1	-
189	417089,48	1288434,69	Аналитический метод	0.1	-
190	417121,47	1288444,88	Аналитический метод	0.1	-
191	417151,46	1288454,15	Аналитический метод	0.1	-
192	417151,53	1288454,17	Аналитический метод	0.1	-
193	417174,65	1288461,53	Аналитический метод	0.1	-
194	417201,57	1288469,82	Аналитический метод	0.1	-
195	417236,86	1288480,82	Аналитический метод	0.1	-
196	417271,03	1288491,16	Аналитический метод	0.1	-
197	417271,15	1288491,20	Аналитический метод	0.1	-
198	417316,29	1288505,49	Аналитический метод	0.1	-
199	417345,19	1288514,44	Аналитический метод	0.1	-
200	417345,26	1288514,46	Аналитический метод	0.1	-
201	417380,64	1288525,70	Аналитический метод	0.1	-
202	417402,55	1288532,57	Аналитический метод	0.1	-
203	417402,63	1288532,60	Аналитический метод	0.1	-
204	417421,63	1288538,75	Аналитический метод	0.1	-
205	417453,46	1288548,71	Аналитический метод	0.1	-
206	417453,53	1288548,73	Аналитический метод	0.1	-
207	417484,94	1288558,81	Аналитический метод	0.1	-
208	417502,59	1288564,41	Аналитический метод	0.1	-

2. Сведения о характерных точках границ объекта					
Обозначение характерных точек границ	Координаты, м		Метод определения координат характерной точки	Средняя квадратическая погрешность положения характерной точки (Mt), м	Описание обозначения точки на местности (при наличии)
	X	Y			
1	2	3	4	5	6
209	417523,24	1288570,74	Аналитический метод	0.1	-
210	417554,89	1288580,59	Аналитический метод	0.1	-
211	417589,76	1288591,57	Аналитический метод	0.1	-
212	417614,64	1288599,35	Аналитический метод	0.1	-
213	417635,44	1288605,89	Аналитический метод	0.1	-
214	417662,86	1288614,44	Аналитический метод	0.1	-
215	417702,56	1288626,44	Аналитический метод	0.1	-
216	417702,65	1288626,47	Аналитический метод	0.1	-
217	417738,47	1288637,69	Аналитический метод	0.1	-
218	417774,27	1288648,66	Аналитический метод	0.1	-
219	417774,37	1288648,69	Аналитический метод	0.1	-
220	417810,61	1288660,23	Аналитический метод	0.1	-
221	417839,12	1288668,90	Аналитический метод	0.1	-
222	417839,20	1288668,93	Аналитический метод	0.1	-
223	417862,21	1288676,15	Аналитический метод	0.1	-
224	417885,92	1288683,59	Аналитический метод	0.1	-
225	417915,53	1288692,87	Аналитический метод	0.1	-
226	417948,10	1288703,21	Аналитический метод	0.1	-
227	417948,29	1288703,28	Аналитический метод	0.1	-
228	417969,06	1288710,35	Аналитический метод	0.1	-
229	417969,21	1288710,40	Аналитический метод	0.1	-
230	417994,43	1288719,44	Аналитический метод	0.1	-
231	417994,92	1288719,63	Аналитический метод	0.1	-
232	418006,62	1288724,52	Аналитический метод	0.1	-
233	418006,84	1288724,62	Аналитический метод	0.1	-
234	418021,39	1288731,11	Аналитический метод	0.1	-
235	418021,87	1288731,34	Аналитический метод	0.1	-

2. Сведения о характерных точках границ объекта					
Обозначение характерных точек границ	Координаты, м		Метод определения координат характерной точки	Средняя квадратическая погрешность положения характерной точки (Mt), м	Описание обозначения точки на местности (при наличии)
	X	Y			
1	2	3	4	5	6
236	418033,58	1288737,33	Аналитический метод	0.1	-
237	418033,93	1288737,52	Аналитический метод	0.1	-
238	418049,44	1288746,25	Аналитический метод	0.1	-
239	418049,78	1288746,45	Аналитический метод	0.1	-
240	418061,13	1288753,45	Аналитический метод	0.1	-
241	418061,45	1288753,65	Аналитический метод	0.1	-
242	418075,15	1288762,81	Аналитический метод	0.1	-
243	418075,32	1288762,92	Аналитический метод	0.1	-
124	418090,79	1288773,75	Аналитический метод	0.1	-
ЗУ1(14)					
244	416349,46	1288346,31	Аналитический метод	0.1	-
245	416330,80	1288345,36	Аналитический метод	0.1	-
246	416226,22	1288340,18	Аналитический метод	0.1	-
247	416208,17	1288339,19	Аналитический метод	0.1	-
248	416130,02	1288317,82	Аналитический метод	0.1	-
249	416085,00	1288307,65	Аналитический метод	0.1	-
250	416054,08	1288300,30	Аналитический метод	0.1	-
251	415989,84	1288281,84	Аналитический метод	0.1	-
252	415932,82	1288264,91	Аналитический метод	0.1	-
253	416208,05	1288337,54	Аналитический метод	0.1	-
244	416349,46	1288346,31	Аналитический метод	0.1	-
ЗУ1(15)					
254	415926,53	1288263,25	Аналитический метод	0.1	-
255	415873,82	1288249,92	Аналитический метод	0.1	-
256	415813,80	1288233,99	Аналитический метод	0.1	-
257	415764,36	1288222,32	Аналитический метод	0.1	-
258	415714,06	1288207,86	Аналитический метод	0.1	-
259	415649,91	1288191,72	Аналитический метод	0.1	-

2. Сведения о характерных точках границ объекта					
Обозначение характерных точек границ	Координаты, м		Метод определения координат характерной точки	Средняя квадратическая погрешность положения характерной точки (Mt), м	Описание обозначения точки на местности (при наличии)
	X	Y			
1	2	3	4	5	6
260	415593,55	1288176,09	Аналитический метод	0.1	-
261	415574,72	1288170,39	Аналитический метод	0.1	-
254	415926,53	1288263,25	Аналитический метод	0.1	-
ЗУ1(16)					
262	415409,85	1288092,32	Аналитический метод	0.1	-
263	415371,81	1288071,81	Аналитический метод	0.1	-
264	415295,94	1288028,18	Аналитический метод	0.1	-
265	415239,90	1287995,78	Аналитический метод	0.1	-
266	415153,16	1287946,77	Аналитический метод	0.1	-
267	415106,28	1287921,15	Аналитический метод	0.1	-
268	415047,99	1287887,81	Аналитический метод	0.1	-
269	415008,10	1287866,42	Аналитический метод	0.1	-
270	414966,57	1287843,80	Аналитический метод	0.1	-
271	414896,72	1287804,51	Аналитический метод	0.1	-
272	414845,42	1287771,50	Аналитический метод	0.1	-
273	414844,82	1287770,95	Аналитический метод	0.1	-
274	415175,07	1287957,58	Аналитический метод	0.1	-
262	415409,85	1288092,32	Аналитический метод	0.1	-
ЗУ1(17)					
275	414780,67	1287711,52	Аналитический метод	0.1	-
276	414772,30	1287703,76	Аналитический метод	0.1	-
277	414684,44	1287614,75	Аналитический метод	0.1	-
278	414642,67	1287574,14	Аналитический метод	0.1	-
279	414609,29	1287545,66	Аналитический метод	0.1	-
280	414578,54	1287524,07	Аналитический метод	0.1	-
281	414547,75	1287507,97	Аналитический метод	0.1	-
282	414489,49	1287478,95	Аналитический метод	0.1	-

2. Сведения о характерных точках границ объекта					
Обозначение характерных точек границ	Координаты, м		Метод определения координат характерной точки	Средняя квадратическая погрешность положения характерной точки (Mt), м	Описание обозначения точки на местности (при наличии)
	X	Y			
1	2	3	4	5	6
283	414406,88	1287436,51	Аналитический метод	0.1	-
284	414320,38	1287393,14	Аналитический метод	0.1	-
285	414270,39	1287368,88	Аналитический метод	0.1	-
286	414158,68	1287310,23	Аналитический метод	0.1	-
287	414156,44	1287305,54	Аналитический метод	0.1	-
288	414162,25	1287308,52	Аналитический метод	0.1	-
289	414162,08	1287307,50	Аналитический метод	0.1	-
290	414163,11	1287308,04	Аналитический метод	0.1	-
291	414163,42	1287309,76	Аналитический метод	0.1	-
292	414286,07	1287373,50	Аналитический метод	0.1	-
293	414286,67	1287372,34	Аналитический метод	0.1	-
294	414304,85	1287381,16	Аналитический метод	0.1	-
295	414304,44	1287381,94	Аналитический метод	0.1	-
296	414548,05	1287504,48	Аналитический метод	0.1	-
297	414552,16	1287507,08	Аналитический метод	0.1	-
298	414552,67	1287506,03	Аналитический метод	0.1	-
299	414580,63	1287520,65	Аналитический метод	0.1	-
300	414611,75	1287542,50	Аналитический метод	0.1	-
301	414645,37	1287571,18	Аналитический метод	0.1	-
302	414687,25	1287611,91	Аналитический метод	0.1	-
303	414691,07	1287615,78	Аналитический метод	0.1	-
275	414780,67	1287711,52	Аналитический метод	0.1	-
ЗУ1(18)					
304	413620,12	1287045,01	Аналитический метод	0.1	-
305	413551,86	1287020,07	Аналитический метод	0.1	-
306	413504,21	1287003,19	Аналитический метод	0.1	-
307	413446,13	1286981,81	Аналитический метод	0.1	-

2. Сведения о характерных точках границ объекта					
Обозначение характерных точек границ	Координаты, м		Метод определения координат характерной точки	Средняя квадратическая погрешность положения характерной точки (Mt), м	Описание обозначения точки на местности (при наличии)
	X	Y			
1	2	3	4	5	6
308	413385,62	1286958,79	Аналитический метод	0.1	-
309	413365,39	1286951,16	Аналитический метод	0.1	-
310	413373,93	1286954,32	Аналитический метод	0.1	-
311	413385,07	1286958,23	Аналитический метод	0.1	-
312	413396,38	1286962,46	Аналитический метод	0.1	-
313	413402,32	1286964,64	Аналитический метод	0.1	-
314	413402,29	1286964,70	Аналитический метод	0.1	-
315	413406,17	1286966,12	Аналитический метод	0.1	-
316	413430,91	1286975,09	Аналитический метод	0.1	-
317	413466,67	1286988,21	Аналитический метод	0.1	-
318	413492,00	1286997,25	Аналитический метод	0.1	-
319	413492,18	1286997,31	Аналитический метод	0.1	-
320	413521,32	1287008,35	Аналитический метод	0.1	-
321	413550,46	1287018,86	Аналитический метод	0.1	-
322	413550,55	1287018,89	Аналитический метод	0.1	-
323	413573,52	1287027,42	Аналитический метод	0.1	-
324	413573,58	1287027,44	Аналитический метод	0.1	-
325	413604,29	1287039,08	Аналитический метод	0.1	-
304	413620,12	1287045,01	Аналитический метод	0.1	-
ЗУ1(19)					
326	412830,33	1286976,79	Аналитический метод	0.1	-
327	412834,30	1286980,12	Аналитический метод	0.1	-
328	412834,46	1286980,21	Аналитический метод	0.1	-
329	412809,47	1286983,85	Аналитический метод	0.1	-
330	412806,52	1286980,25	Аналитический метод	0.1	-
326	412830,33	1286976,79	Аналитический метод	0.1	-
ЗУ1(20)					

2. Сведения о характерных точках границ объекта					
Обозначение характерных точек границ	Координаты, м		Метод определения координат характерной точки	Средняя квадратическая погрешность положения характерной точки (Mt), м	Описание обозначения точки на местности (при наличии)
	X	Y			
1	2	3	4	5	6
331	411829,50	1287524,33	Аналитический метод	0.1	-
332	411798,18	1287547,18	Аналитический метод	0.1	-
333	411793,41	1287554,91	Аналитический метод	0.1	-
334	411782,30	1287562,44	Аналитический метод	0.1	-
335	411739,48	1287588,53	Аналитический метод	0.1	-
336	411696,00	1287615,73	Аналитический метод	0.1	-
337	411618,81	1287661,94	Аналитический метод	0.1	-
338	411550,65	1287703,08	Аналитический метод	0.1	-
339	411491,09	1287738,62	Аналитический метод	0.1	-
340	411438,12	1287770,90	Аналитический метод	0.1	-
341	411426,65	1287777,54	Аналитический метод	0.1	-
342	411434,49	1287794,17	Аналитический метод	0.1	-
343	411433,13	1287795,01	Аналитический метод	0.1	-
344	411319,96	1287862,92	Аналитический метод	0.1	-
345	411233,74	1287914,67	Аналитический метод	0.1	-
346	411213,34	1287925,75	Аналитический метод	0.1	-
347	411204,08	1287909,72	Аналитический метод	0.1	-
348	411142,03	1287944,86	Аналитический метод	0.1	-
349	411106,06	1287962,34	Аналитический метод	0.1	-
350	411088,94	1287970,17	Аналитический метод	0.1	-
351	411049,69	1287988,44	Аналитический метод	0.1	-
352	411014,29	1288004,77	Аналитический метод	0.1	-
353	410984,54	1288017,73	Аналитический метод	0.1	-
354	410902,63	1288053,63	Аналитический метод	0.1	-
355	410833,94	1288083,87	Аналитический метод	0.1	-
356	410756,22	1288117,91	Аналитический метод	0.1	-
357	410669,61	1288155,74	Аналитический метод	0.1	-

2. Сведения о характерных точках границ объекта					
Обозначение характерных точек границ	Координаты, м		Метод определения координат характерной точки	Средняя квадратическая погрешность положения характерной точки (Mt), м	Описание обозначения точки на местности (при наличии)
	X	Y			
1	2	3	4	5	6
358	410603,79	1288184,32	Аналитический метод	0.1	-
359	410536,36	1288213,88	Аналитический метод	0.1	-
360	410459,46	1288247,57	Аналитический метод	0.1	-
361	410388,97	1288278,86	Аналитический метод	0.1	-
362	410343,32	1288298,55	Аналитический метод	0.1	-
363	410318,99	1288305,82	Аналитический метод	0.1	-
364	410236,48	1288324,02	Аналитический метод	0.1	-
365	410213,70	1288329,83	Аналитический метод	0.1	-
366	410202,87	1288330,96	Аналитический метод	0.1	-
367	410182,52	1288336,37	Аналитический метод	0.1	-
368	410195,86	1288332,19	Аналитический метод	0.1	-
369	410196,08	1288332,12	Аналитический метод	0.1	-
370	410203,10	1288330,10	Аналитический метод	0.1	-
371	410207,20	1288328,68	Аналитический метод	0.1	-
372	410208,13	1288328,41	Аналитический метод	0.1	-
373	410213,62	1288327,09	Аналитический метод	0.1	-
374	410218,30	1288325,74	Аналитический метод	0.1	-
375	410218,53	1288325,68	Аналитический метод	0.1	-
376	410227,72	1288323,27	Аналитический метод	0.1	-
377	410227,75	1288323,26	Аналитический метод	0.1	-
378	410229,90	1288322,71	Аналитический метод	0.1	-
379	410229,94	1288322,74	Аналитический метод	0.1	-
380	410240,14	1288320,23	Аналитический метод	0.1	-
381	410273,03	1288313,79	Аналитический метод	0.1	-
382	410306,29	1288306,38	Аналитический метод	0.1	-
383	410320,86	1288302,49	Аналитический метод	0.1	-
384	410341,65	1288296,57	Аналитический метод	0.1	-

2. Сведения о характерных точках границ объекта					
Обозначение характерных точек границ	Координаты, м		Метод определения координат характерной точки	Средняя квадратическая погрешность положения характерной точки (Mt), м	Описание обозначения точки на местности (при наличии)
	X	Y			
1	2	3	4	5	6
385	410350,45	1288292,78	Аналитический метод	0.1	-
386	410350,68	1288292,69	Аналитический метод	0.1	-
387	410362,32	1288288,02	Аналитический метод	0.1	-
388	410373,02	1288283,31	Аналитический метод	0.1	-
389	410389,38	1288275,89	Аналитический метод	0.1	-
390	410389,47	1288275,85	Аналитический метод	0.1	-
391	410517,19	1288219,41	Аналитический метод	0.1	-
392	410563,70	1288199,08	Аналитический метод	0.1	-
393	410824,63	1288084,99	Аналитический метод	0.1	-
394	411012,84	1288002,39	Аналитический метод	0.1	-
395	411099,08	1287962,28	Аналитический метод	0.1	-
396	411146,83	1287938,63	Аналитический метод	0.1	-
397	411186,05	1287916,68	Аналитический метод	0.1	-
398	411206,35	1287905,66	Аналитический метод	0.1	-
399	411215,53	1287921,55	Аналитический метод	0.1	-
400	411237,75	1287907,81	Аналитический метод	0.1	-
401	411315,53	1287861,93	Аналитический метод	0.1	-
402	411375,91	1287825,94	Аналитический метод	0.1	-
403	411429,76	1287793,50	Аналитический метод	0.1	-
404	411422,06	1287777,19	Аналитический метод	0.1	-
405	411464,77	1287751,55	Аналитический метод	0.1	-
406	411668,90	1287627,87	Аналитический метод	0.1	-
407	411784,00	1287558,14	Аналитический метод	0.1	-
408	411792,53	1287551,99	Аналитический метод	0.1	-
401	411315,53	1287861,93	Аналитический метод	0.1	-
402	411375,91	1287825,94	Аналитический метод	0.1	-
403	411429,76	1287793,50	Аналитический метод	0.1	-

2. Сведения о характерных точках границ объекта					
Обозначение характерных точек границ	Координаты, м		Метод определения координат характерной точки	Средняя квадратическая погрешность положения характерной точки (Mt), м	Описание обозначения точки на местности (при наличии)
	X	Y			
1	2	3	4	5	6
404	411422,06	1287777,19	Аналитический метод	0.1	-
405	411464,77	1287751,55	Аналитический метод	0.1	-
406	411668,90	1287627,87	Аналитический метод	0.1	-
407	411784,00	1287558,14	Аналитический метод	0.1	-
408	411792,53	1287551,99	Аналитический метод	0.1	-
409	411790,69	1287551,70	Аналитический метод	0.1	-
410	411795,19	1287544,41	Аналитический метод	0.1	-
411	411823,36	1287523,87	Аналитический метод	0.1	-
331	411829,50	1287524,33	Аналитический метод	0.1	-
ЗУЛ(21)					
412	410178,26	1288337,82	Аналитический метод	0.1	-
413	410149,90	1288352,33	Аналитический метод	0.1	-
414	410121,16	1288371,13	Аналитический метод	0.1	-
415	410087,62	1288394,55	Аналитический метод	0.1	-
416	410066,07	1288414,58	Аналитический метод	0.1	-
417	410042,34	1288437,91	Аналитический метод	0.1	-
418	410041,09	1288438,78	Аналитический метод	0.1	-
419	410041,55	1288438,17	Аналитический метод	0.1	-
420	410041,82	1288437,84	Аналитический метод	0.1	-
421	410049,99	1288427,96	Аналитический метод	0.1	-
422	410050,38	1288427,51	Аналитический метод	0.1	-
423	410059,78	1288417,43	Аналитический метод	0.1	-
424	410060,52	1288416,71	Аналитический метод	0.1	-
425	410071,91	1288406,78	Аналитический метод	0.1	-
426	410082,38	1288397,13	Аналитический метод	0.1	-
427	410083,13	1288396,51	Аналитический метод	0.1	-
428	410093,47	1288388,69	Аналитический метод	0.1	-

2. Сведения о характерных точках границ объекта					
Обозначение характерных точек границ	Координаты, м		Метод определения координат характерной точки	Средняя квадратическая погрешность положения характерной точки (Мт), м	Описание обозначения точки на местности (при наличии)
	Х	У			
1	2	3	4	5	6
429	410104,17	1288380,24	Аналитический метод	0.1	-
430	410104,37	1288380,08	Аналитический метод	0.1	-
431	410112,69	1288373,84	Аналитический метод	0.1	-
432	410113,08	1288373,56	Аналитический метод	0.1	-
433	410121,13	1288368,11	Аналитический метод	0.1	-
434	410129,78	1288362,24	Аналитический метод	0.1	-
435	410130,28	1288361,93	Аналитический метод	0.1	-
436	410137,98	1288357,34	Аналитический метод	0.1	-
437	410138,33	1288357,13	Аналитический метод	0.1	-
438	410147,34	1288352,25	Аналитический метод	0.1	-
439	410147,45	1288352,19	Аналитический метод	0.1	-
440	410163,05	1288344,01	Аналитический метод	0.1	-
441	410164,20	1288343,50	Аналитический метод	0.1	-
442	410168,26	1288341,98	Аналитический метод	0.1	-
443	410171,39	1288340,31	Аналитический метод	0.1	-
444	410172,85	1288339,68	Аналитический метод	0.1	-
412	410178,26	1288337,82	Аналитический метод	0.1	-
ЗУЛ(22)					
445	409881,17	1288706,06	Аналитический метод	0.1	-
446	409843,29	1288771,57	Аналитический метод	0.1	-
447	409795,01	1288856,61	Аналитический метод	0.1	-
448	409780,24	1288873,73	Аналитический метод	0.1	-
449	409789,67	1288858,02	Аналитический метод	0.1	-
450	409789,69	1288857,99	Аналитический метод	0.1	-
451	409812,38	1288820,48	Аналитический метод	0.1	-
452	409879,43	1288708,89	Аналитический метод	0.1	-
453	409879,48	1288708,80	Аналитический метод	0.1	-

2. Сведения о характерных точках границ объекта					
Обозначение характерных точек границ	Координаты, м		Метод определения координат характерной точки	Средняя квадратическая погрешность положения характерной точки (Mt), м	Описание обозначения точки на местности (при наличии)
	X	Y			
1	2	3	4	5	6
445	409881,17	1288706,06	Аналитический метод	0.1	-
ЗУ1(23)					
454	409770,69	1288889,64	Аналитический метод	0.1	-
455	409740,26	1288945,61	Аналитический метод	0.1	-
456	409731,47	1288963,91	Аналитический метод	0.1	-
457	409701,24	1289014,55	Аналитический метод	0.1	-
458	409665,05	1289069,43	Аналитический метод	0.1	-
459	409640,46	1289103,97	Аналитический метод	0.1	-
460	409602,81	1289153,67	Аналитический метод	0.1	-
461	409592,02	1289167,36	Аналитический метод	0.1	-
462	409572,89	1289184,01	Аналитический метод	0.1	-
463	409552,27	1289197,41	Аналитический метод	0.1	-
464	409531,38	1289206,90	Аналитический метод	0.1	-
465	409509,80	1289215,32	Аналитический метод	0.1	-
466	409467,29	1289228,15	Аналитический метод	0.1	-
467	409380,64	1289252,73	Аналитический метод	0.1	-
468	409302,71	1289274,49	Аналитический метод	0.1	-
469	409268,89	1289289,84	Аналитический метод	0.1	-
470	409241,03	1289310,65	Аналитический метод	0.1	-
471	409201,20	1289348,86	Аналитический метод	0.1	-
472	409155,95	1289398,31	Аналитический метод	0.1	-
473	409087,27	1289473,77	Аналитический метод	0.1	-
474	409052,73	1289511,99	Аналитический метод	0.1	-
475	408996,43	1289574,80	Аналитический метод	0.1	-
476	408928,81	1289649,82	Аналитический метод	0.1	-
477	408881,28	1289703,36	Аналитический метод	0.1	-
478	408868,93	1289701,34	Аналитический метод	0.1	-

2. Сведения о характерных точках границ объекта					
Обозначение характерных точек границ	Координаты, м		Метод определения координат характерной точки	Средняя квадратическая погрешность положения характерной точки (M _t), м	Описание обозначения точки на местности (при наличии)
	X	Y			
1	2	3	4	5	6
479	408836,65	1289738,64	Аналитический метод	0.1	-
480	408821,84	1289753,98	Аналитический метод	0.1	-
481	408832,24	1289742,04	Аналитический метод	0.1	-
482	408832,46	1289741,79	Аналитический метод	0.1	-
483	408853,04	1289719,04	Аналитический метод	0.1	-
484	408871,27	1289698,05	Аналитический метод	0.1	-
485	408880,54	1289700,59	Аналитический метод	0.1	-
486	409025,34	1289538,06	Аналитический метод	0.1	-
487	409198,37	1289347,38	Аналитический метод	0.1	-
488	409239,12	1289308,95	Аналитический метод	0.1	-
489	409267,46	1289287,86	Аналитический метод	0.1	-
490	409302,04	1289271,96	Аналитический метод	0.1	-
491	409338,23	1289261,71	Аналитический метод	0.1	-
492	409471,68	1289224,32	Аналитический метод	0.1	-
493	409513,25	1289211,65	Аналитический метод	0.1	-
494	409545,11	1289198,39	Аналитический метод	0.1	-
495	409571,89	1289181,57	Аналитический метод	0.1	-
496	409591,22	1289163,77	Аналитический метод	0.1	-
497	409618,16	1289129,45	Аналитический метод	0.1	-
498	409616,87	1289128,50	Аналитический метод	0.1	-
499	409622,29	1289121,33	Аналитический метод	0.1	-
500	409623,72	1289122,37	Аналитический метод	0.1	-
501	409640,54	1289098,37	Аналитический метод	0.1	-
502	409641,27	1289098,65	Аналитический метод	0.1	-
503	409644,14	1289094,63	Аналитический метод	0.1	-
504	409655,47	1289078,73	Аналитический метод	0.1	-
505	409668,96	1289058,98	Аналитический метод	0.1	-

2. Сведения о характерных точках границ объекта					
Обозначение характерных точек границ	Координаты, м		Метод определения координат характерной точки	Средняя квадратическая погрешность положения характерной точки (Mt), м	Описание обозначения точки на местности (при наличии)
	X	Y			
1	2	3	4	5	6
506	409699,44	1289011,83	Аналитический метод	0.1	-
507	409728,50	1288963,40	Аналитический метод	0.1	-
508	409745,30	1288934,29	Аналитический метод	0.1	-
509	409756,03	1288915,35	Аналитический метод	0.1	-
510	409763,60	1288901,46	Аналитический метод	0.1	-
511	409763,81	1288901,10	Аналитический метод	0.1	-
454	409770,69	1288889,64	Аналитический метод	0.1	-
ЗУ1(24)					
512	408490,74	1290245,30	Аналитический метод	0.1	-
513	408503,13	1290218,32	Аналитический метод	0.1	-
514	408512,17	1290198,44	Аналитический метод	0.1	-
515	408512,25	1290198,29	Аналитический метод	0.1	-
516	408520,31	1290181,01	Аналитический метод	0.1	-
517	408529,32	1290160,45	Аналитический метод	0.1	-
518	408545,05	1290126,45	Аналитический метод	0.1	-
519	408548,30	1290119,64	Аналитический метод	0.1	-
520	408552,18	1290111,05	Аналитический метод	0.1	-
521	408555,12	1290104,70	Аналитический метод	0.1	-
522	408592,64	1290033,33	Аналитический метод	0.1	-
523	408606,11	1290011,79	Аналитический метод	0.1	-
524	408607,51	1290004,07	Аналитический метод	0.1	-
525	408616,58	1289991,20	Аналитический метод	0.1	-
526	408612,74	1289997,60	Аналитический метод	0.1	-
527	408609,91	1290013,26	Аналитический метод	0.1	-
528	408596,11	1290035,32	Аналитический метод	0.1	-
529	408558,70	1290106,47	Аналитический метод	0.1	-
530	408517,68	1290195,12	Аналитический метод	0.1	-

2. Сведения о характерных точках границ объекта					
Обозначение характерных точек границ	Координаты, м		Метод определения координат характерной точки	Средняя квадратическая погрешность положения характерной точки (Mt), м	Описание обозначения точки на местности (при наличии)
	X	Y			
1	2	3	4	5	6
531	408493,19	1290249,56	Аналитический метод	0.1	-
512	408490,74	1290245,30	Аналитический метод	0.1	-
ЗУ1(25)					
532	408471,92	1290308,06	Аналитический метод	0.1	-
533	408464,06	1290325,25	Аналитический метод	0.1	-
534	408427,68	1290403,81	Аналитический метод	0.1	-
535	408395,06	1290474,41	Аналитический метод	0.1	-
536	408392,85	1290473,40	Аналитический метод	0.1	-
537	408405,63	1290445,63	Аналитический метод	0.1	-
538	408469,47	1290307,01	Аналитический метод	0.1	-
532	408471,92	1290308,06	Аналитический метод	0.1	-
ЗУ1(26)					
539	408374,28	1290521,22	Аналитический метод	0.1	-
540	408344,17	1290589,45	Аналитический метод	0.1	-
541	408309,57	1290668,42	Аналитический метод	0.1	-
542	408275,79	1290753,88	Аналитический метод	0.1	-
543	408272,38	1290761,71	Аналитический метод	0.1	-
544	408248,37	1290817,98	Аналитический метод	0.1	-
545	408242,95	1290825,37	Аналитический метод	0.1	-
546	408247,79	1290813,55	Аналитический метод	0.1	-
547	408259,03	1290786,16	Аналитический метод	0.1	-
548	408257,78	1290785,76	Аналитический метод	0.1	-
549	408268,12	1290761,51	Аналитический метод	0.1	-
550	408269,81	1290761,44	Аналитический метод	0.1	-
551	408301,12	1290684,12	Аналитический метод	0.1	-
552	408301,21	1290681,45	Аналитический метод	0.1	-
553	408368,80	1290527,15	Аналитический метод	0.1	-
554	408371,76	1290520,40	Аналитический метод	0.1	-

2. Сведения о характерных точках границ объекта					
Обозначение характерных точек границ	Координаты, м		Метод определения координат характерной точки	Средняя квадратическая погрешность положения характерной точки (Mf), м	Описание обозначения точки на местности (при наличии)
	X	Y			
1	2	3	4	5	6
539	408374,28	1290521,22	Аналитический метод	0.1	-
ЗУ1(27)					
555	408190,14	1290960,15	Аналитический метод	0.1	-
556	408180,45	1290991,14	Аналитический метод	0.1	-
557	408173,43	1291005,44	Аналитический метод	0.1	-
558	408149,99	1291035,37	Аналитический метод	0.1	-
559	408130,73	1291059,69	Аналитический метод	0.1	-
560	408139,69	1291048,02	Аналитический метод	0.1	-
561	408148,27	1291036,43	Аналитический метод	0.1	-
562	408158,65	1291021,59	Аналитический метод	0.1	-
563	408166,35	1291010,25	Аналитический метод	0.1	-
564	408169,50	1291004,49	Аналитический метод	0.1	-
565	408171,56	1291003,12	Аналитический метод	0.1	-
566	408173,65	1290998,28	Аналитический метод	0.1	-
567	408174,85	1290995,49	Аналитический метод	0.1	-
568	408179,38	1290986,70	Аналитический метод	0.1	-
555	408190,14	1290960,15	Аналитический метод	0.1	-
ЗУ1(28)					
569	408098,53	1291097,86	Аналитический метод	0.1	-
570	408110,76	1291084,26	Аналитический метод	0.1	-
571	408130,50	1291059,98	Аналитический метод	0.1	-
572	408103,63	1291093,94	Аналитический метод	0.1	-
569	408098,53	1291097,86	Аналитический метод	0.1	-
ЗУ1(29)					
573	408052,66	1291131,36	Аналитический метод	0.1	-
574	408059,81	1291150,05	Аналитический метод	0.1	-
575	408056,10	1291151,52	Аналитический метод	0.1	-
576	408048,96	1291132,85	Аналитический метод	0.1	-

2. Сведения о характерных точках границ объекта					
Обозначение характерных точек границ	Координаты, м		Метод определения координат характерной точки	Средняя квадратическая погрешность положения характерной точки (Мf), м	Описание обозначения точки на местности (при наличии)
	X	Y			
1	2	3	4	5	6
577	408052,34	1291131,51	Аналитический метод	0.1	-
573	408052,66	1291131,36	Аналитический метод	0.1	-
ЗУ1(30)					
578	408047,37	1291160,84	Аналитический метод	0.1	-
579	408033,60	1291165,13	Аналитический метод	0.1	-
580	408011,67	1291174,00	Аналитический метод	0.1	-
581	407970,10	1291181,61	Аналитический метод	0.1	-
582	407839,72	1291202,39	Аналитический метод	0.1	-
583	407668,83	1291226,69	Аналитический метод	0.1	-
584	407513,67	1291249,38	Аналитический метод	0.1	-
585	407504,05	1291250,86	Аналитический метод	0.1	-
586	407498,62	1291251,63	Аналитический метод	0.1	-
587	407498,32	1291251,67	Аналитический метод	0.1	-
588	407484,47	1291253,38	Аналитический метод	0.1	-
589	407465,64	1291256,77	Аналитический метод	0.1	-
590	407438,77	1291260,91	Аналитический метод	0.1	-
591	407387,18	1291273,29	Аналитический метод	0.1	-
592	407368,67	1291280,78	Аналитический метод	0.1	-
593	407366,87	1291277,20	Аналитический метод	0.1	-
594	407385,95	1291269,47	Аналитический метод	0.1	-
595	407438,00	1291256,98	Аналитический метод	0.1	-
596	407513,08	1291245,42	Аналитический метод	0.1	-
597	407668,26	1291222,73	Аналитический метод	0.1	-
598	407839,13	1291198,43	Аналитический метод	0.1	-
599	407969,43	1291177,67	Аналитический метод	0.1	-
600	408010,55	1291170,14	Аналитический метод	0.1	-
601	408032,26	1291161,36	Аналитический метод	0.1	-

2. Сведения о характерных точках границ объекта					
Обозначение характерных точек границ	Координаты, м		Метод определения координат характерной точки	Средняя квадратическая погрешность положения характерной точки (Mt), м	Описание обозначения точки на местности (при наличии)
	X	Y			
1	2	3	4	5	6
602	408045,57	1291157,23	Аналитический метод	0.1	-
578	408047,37	1291160,84	Аналитический метод	0.1	-
ЗУ1(31)					
603	407116,71	1291609,07	Аналитический метод	0.1	-
604	407115,09	1291612,72	Аналитический метод	0.1	-
605	407096,81	1291604,66	Аналитический метод	0.1	-
606	407098,43	1291601,01	Аналитический метод	0.1	-
603	407116,71	1291609,07	Аналитический метод	0.1	-
3. Сведения о характерных точках части (частей) границы объекта					
Обозначение характерных точек части границы	Координаты, м		Метод определения координат характерной точки	Средняя квадратическая погрешность положения характерной точки (Mt), м	Описание обозначения точки на местности (при наличии)
	X	Y			
1	2	3	4	5	6
-	-	-	-	-	-


Раздел 3							
Сведения о местоположении измененных (уточненных) границ объекта							
1. Система координат -							
2. Сведения о характерных точках границ объекта							
Обозначение характерных точек границ	Существующие координаты, м		Измененные (уточненные) координаты, м		Метод определения координат характерной точки	Средняя квадратическая погрешность положения характерной точки (Mt), м	Описание обозначения точки на местности (при наличии)
	X	Y	X	Y			
1	2	3	4	5	6	7	8
-	-	-	-	-	-	-	
3. Сведения о характерных точках части (частей) границы объекта							
Обозначение характерных точек части границы	Существующие координаты, м		Измененные (уточненные) координаты, м		Метод определения координат характерной точки	Средняя квадратическая погрешность положения характерной точки (Mt), м	Описание обозначения точки на местности (при наличии)
	X	Y	X	Y			
1	2	3	4	5	6	7	8
-	-	-	-	-	-	-	

[illegible]

50:20-00303.03	объяснение кадастрового капитала
50:26-00303.03.03	«кадастровый центр объекта недвижимости»
50:26-0301	«объяснение и номер инвентарной точки земельного участка»
50:26-0301.01	«реестровый номер территориальной зоны»
50:26-0.231	«реестровый номер зоны с особыми условиями использования территории»
50:26-0303.03	зона с особыми условиями использования территории

Быстров В.И.

Система координат: МСК-50 зона I

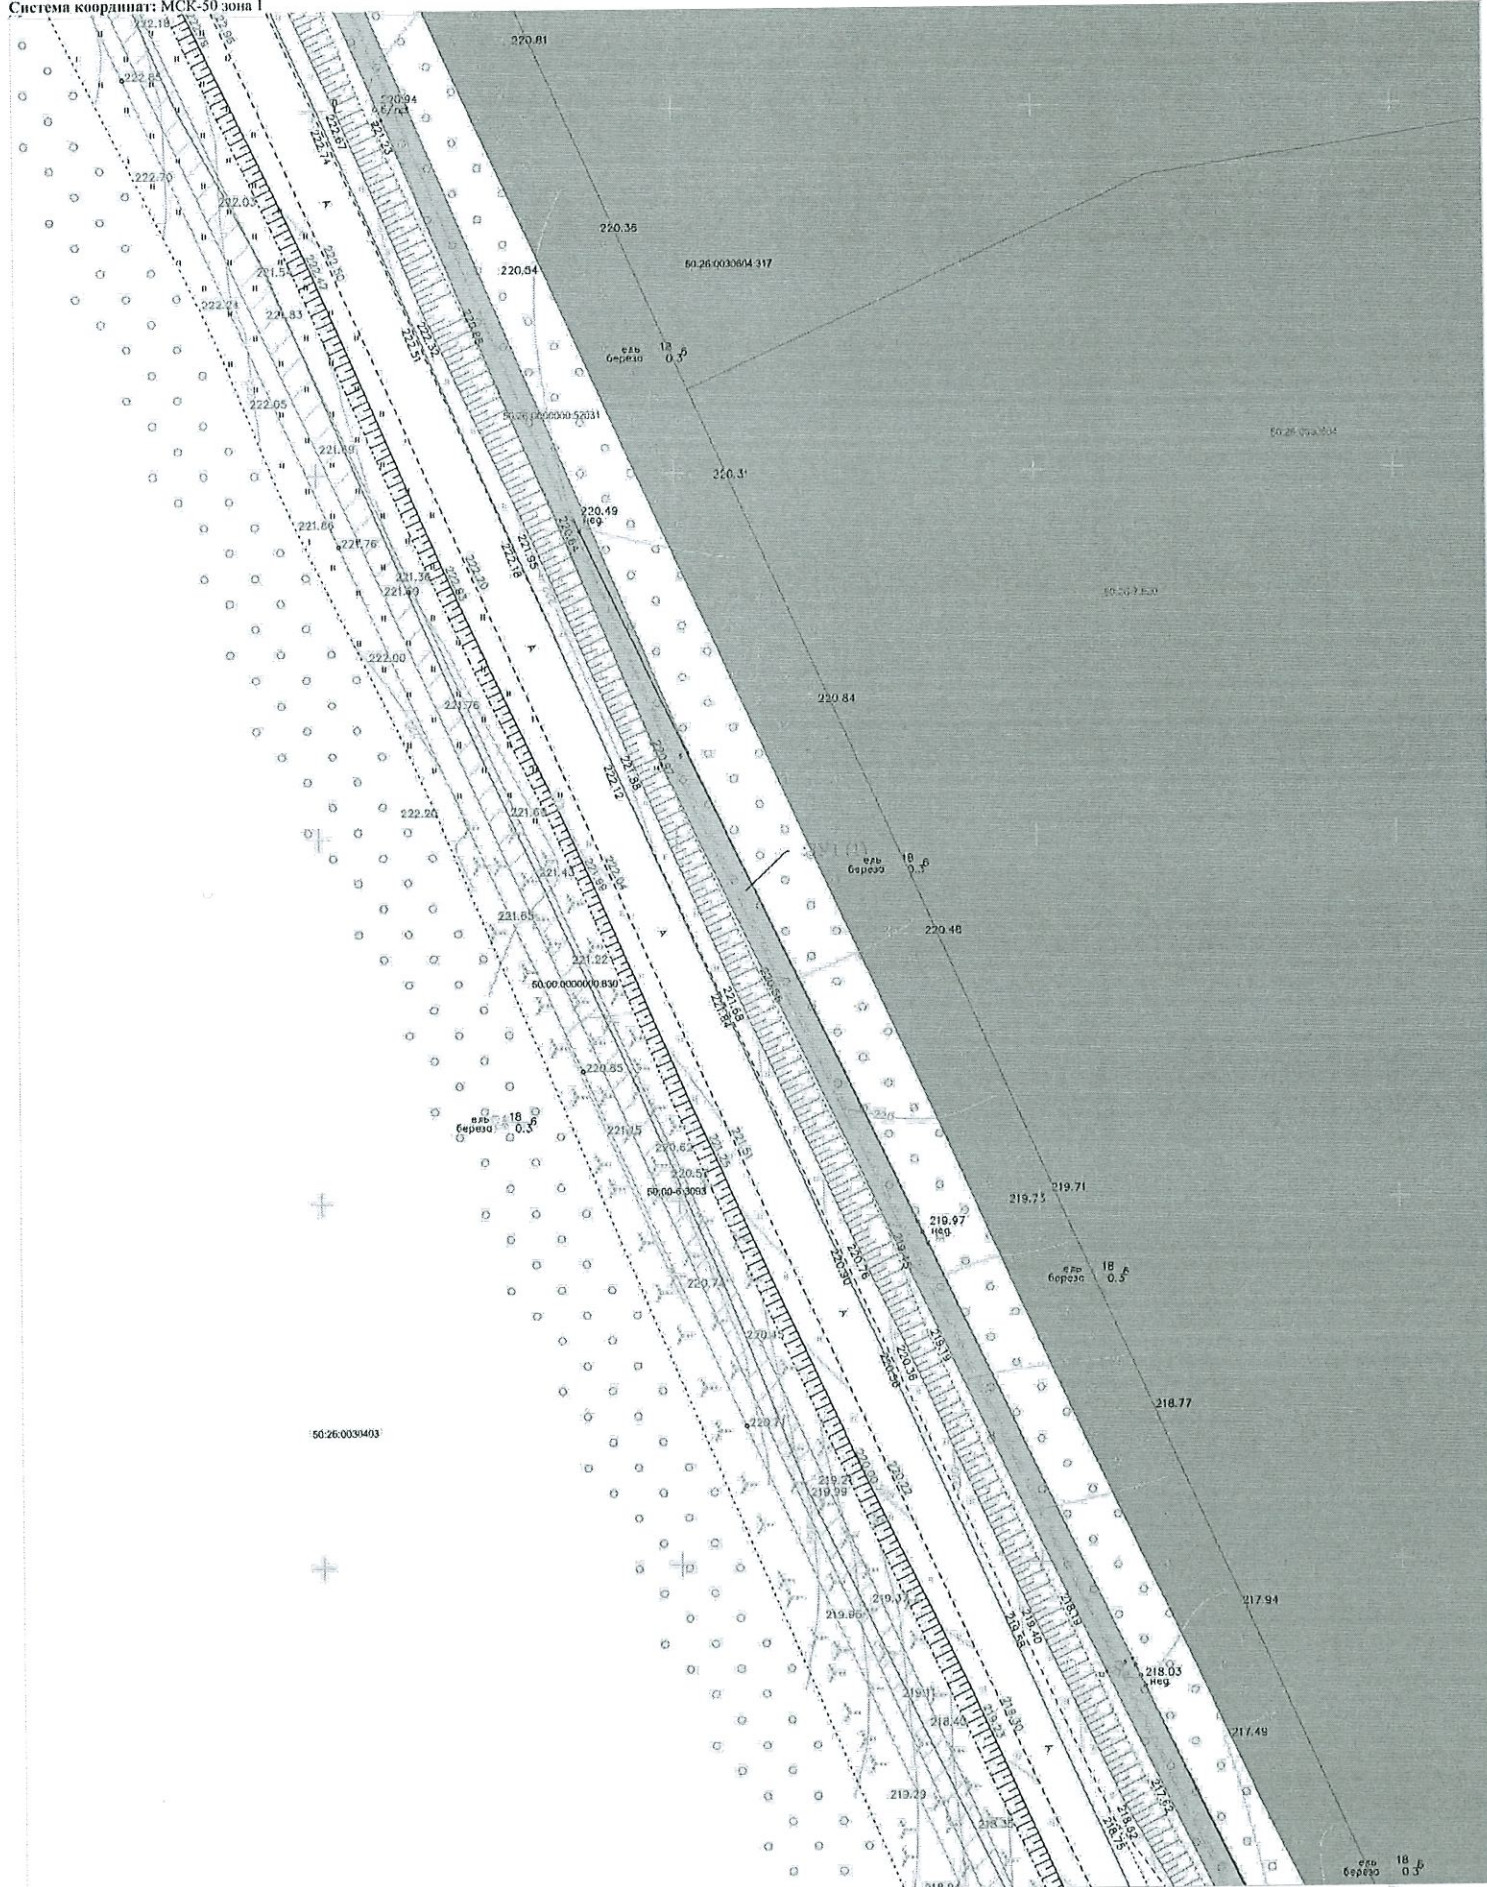

Масштаб 1:500


Условные обозначения:

	граница исправленного земельного участка	50:26:0030303	— обозначение кадастрового координата
	обозначение исправленного земельного участка	50:26:0030303.3	— кадастровый номер объекта недвижимости
	граница кадастрового координата	50:26:7.301	— обозначение и номер инвентарной точки земельного участка
	граница объекта капитального строительства	50:26-0.231	— реестровый номер территориальной зоны
	граница земельного участка по сведениям ЕГРН		— реестровый номер зоны с особыми условиями использования территории
	территориальная зона		— зона с особыми условиями использования территории
50:00-15.2	Наро-Финское лесничество Московской области		

Кадастровый инженер

Быстрова В.И.

Система координат: МСК-50 зона 1

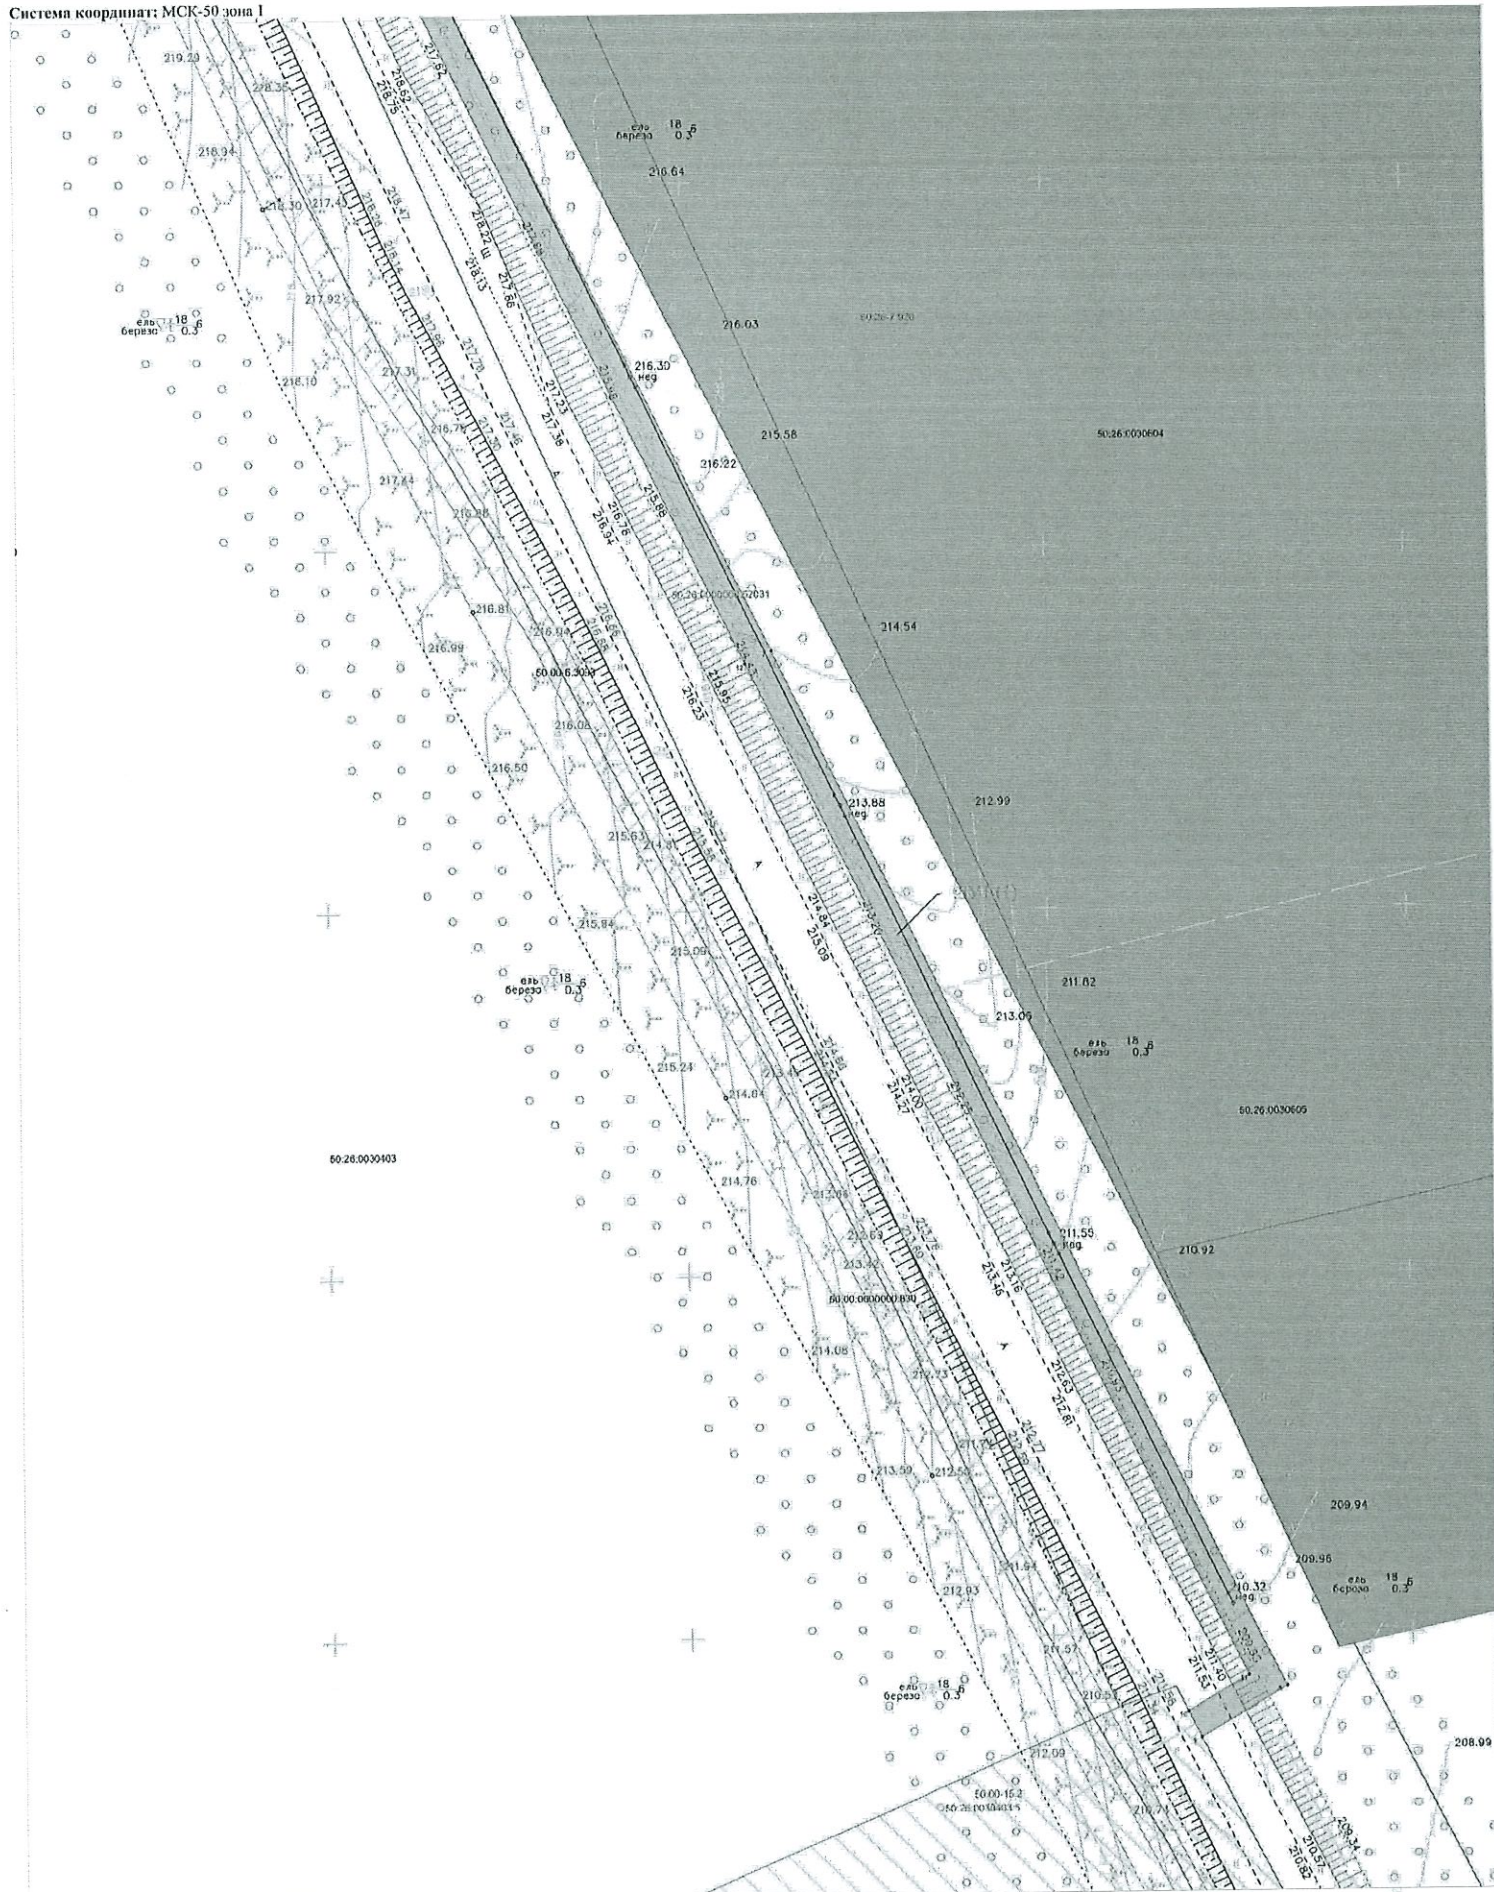

Масштаб 1:500

Условные обозначения:

	- граница неопределенного земельного участка	50:26:0030303	- обозначение кадастрового квартала
	- обозначение неопределенного земельного участка	50:26:0030303.3	- кадастровый номер объекта недвижимости
	- граница участка жилищного строительства	50:26:7.301	- обозначение и номер поворотной точки земельного участка
	- граница земельного участка по сведениям ЕГРН	50:26:0.231	- реестровый номер территориальной зоны
	- территория зона		- реестровый номер зоны с особыми условиями использования территории
	- Наро-Фоминское лесничество Московской области		- зона с особыми условиями использования территории

Кадастровый инженер

Быстров В.И.

условия обозначения:			
	граница неприватизованного земельного участка	60:26:0030303	обозначение кадастрового квартала
49/111	граница неприватизованного земельного участка	60:26:0030303.3	«двухконтурный» номер объекта недвижимости
	граница кадастрового квартала	60:26:0301	«двухконтурный» номер земельного участка
	граница объекта капитального строительства	60:26:0301.1	«двухконтурный» номер территориальной зоны
	граница земельного участка по сведениям ЕТРИ	60:26:0.231	«двухконтурный» номер зоны с особыми условиями использования территории
	территориальная зона	60:26:0.231.1	зона с особыми условиями использования территории
60:00:15.2	ИПАО-Финансовое агентство Московской области		

Быстров В.И.

Система координат: МСК-50 зона I
 60.26.0020403.4



Масштаб 1:500

Условные обозначения:


	граница неиспользуемого земельного участка	50.26.0000303	«обозначение кадастрового квартала»
	«обозначение неиспользуемого земельного участка»	50.26.0030303.3	«застроенный и/или не застроенный участок»
	граница застроенного участка		
	граница объекта капитального строительства	50.26.7.301	«обозначение и номер поворотной точки земельного участка»
	граница земельного участка по сведениям ЕГРН	50.26.0.231	«реестровый номер территориальной зоны»
	территориальная зона		«реестровый номер зоны с особыми условиями использования территории»
	Наро-Фоминское лесничество Московской области		«зона с особыми условиями использования территории»

Кадастровый инженер

Быстров В.И.

СХЕМА РАСПОЛОЖЕНИЯ ГРАНИЦ ПУБЛИЧНОГО СЕРВИТУТА

Система координат: МСК-50 зона I

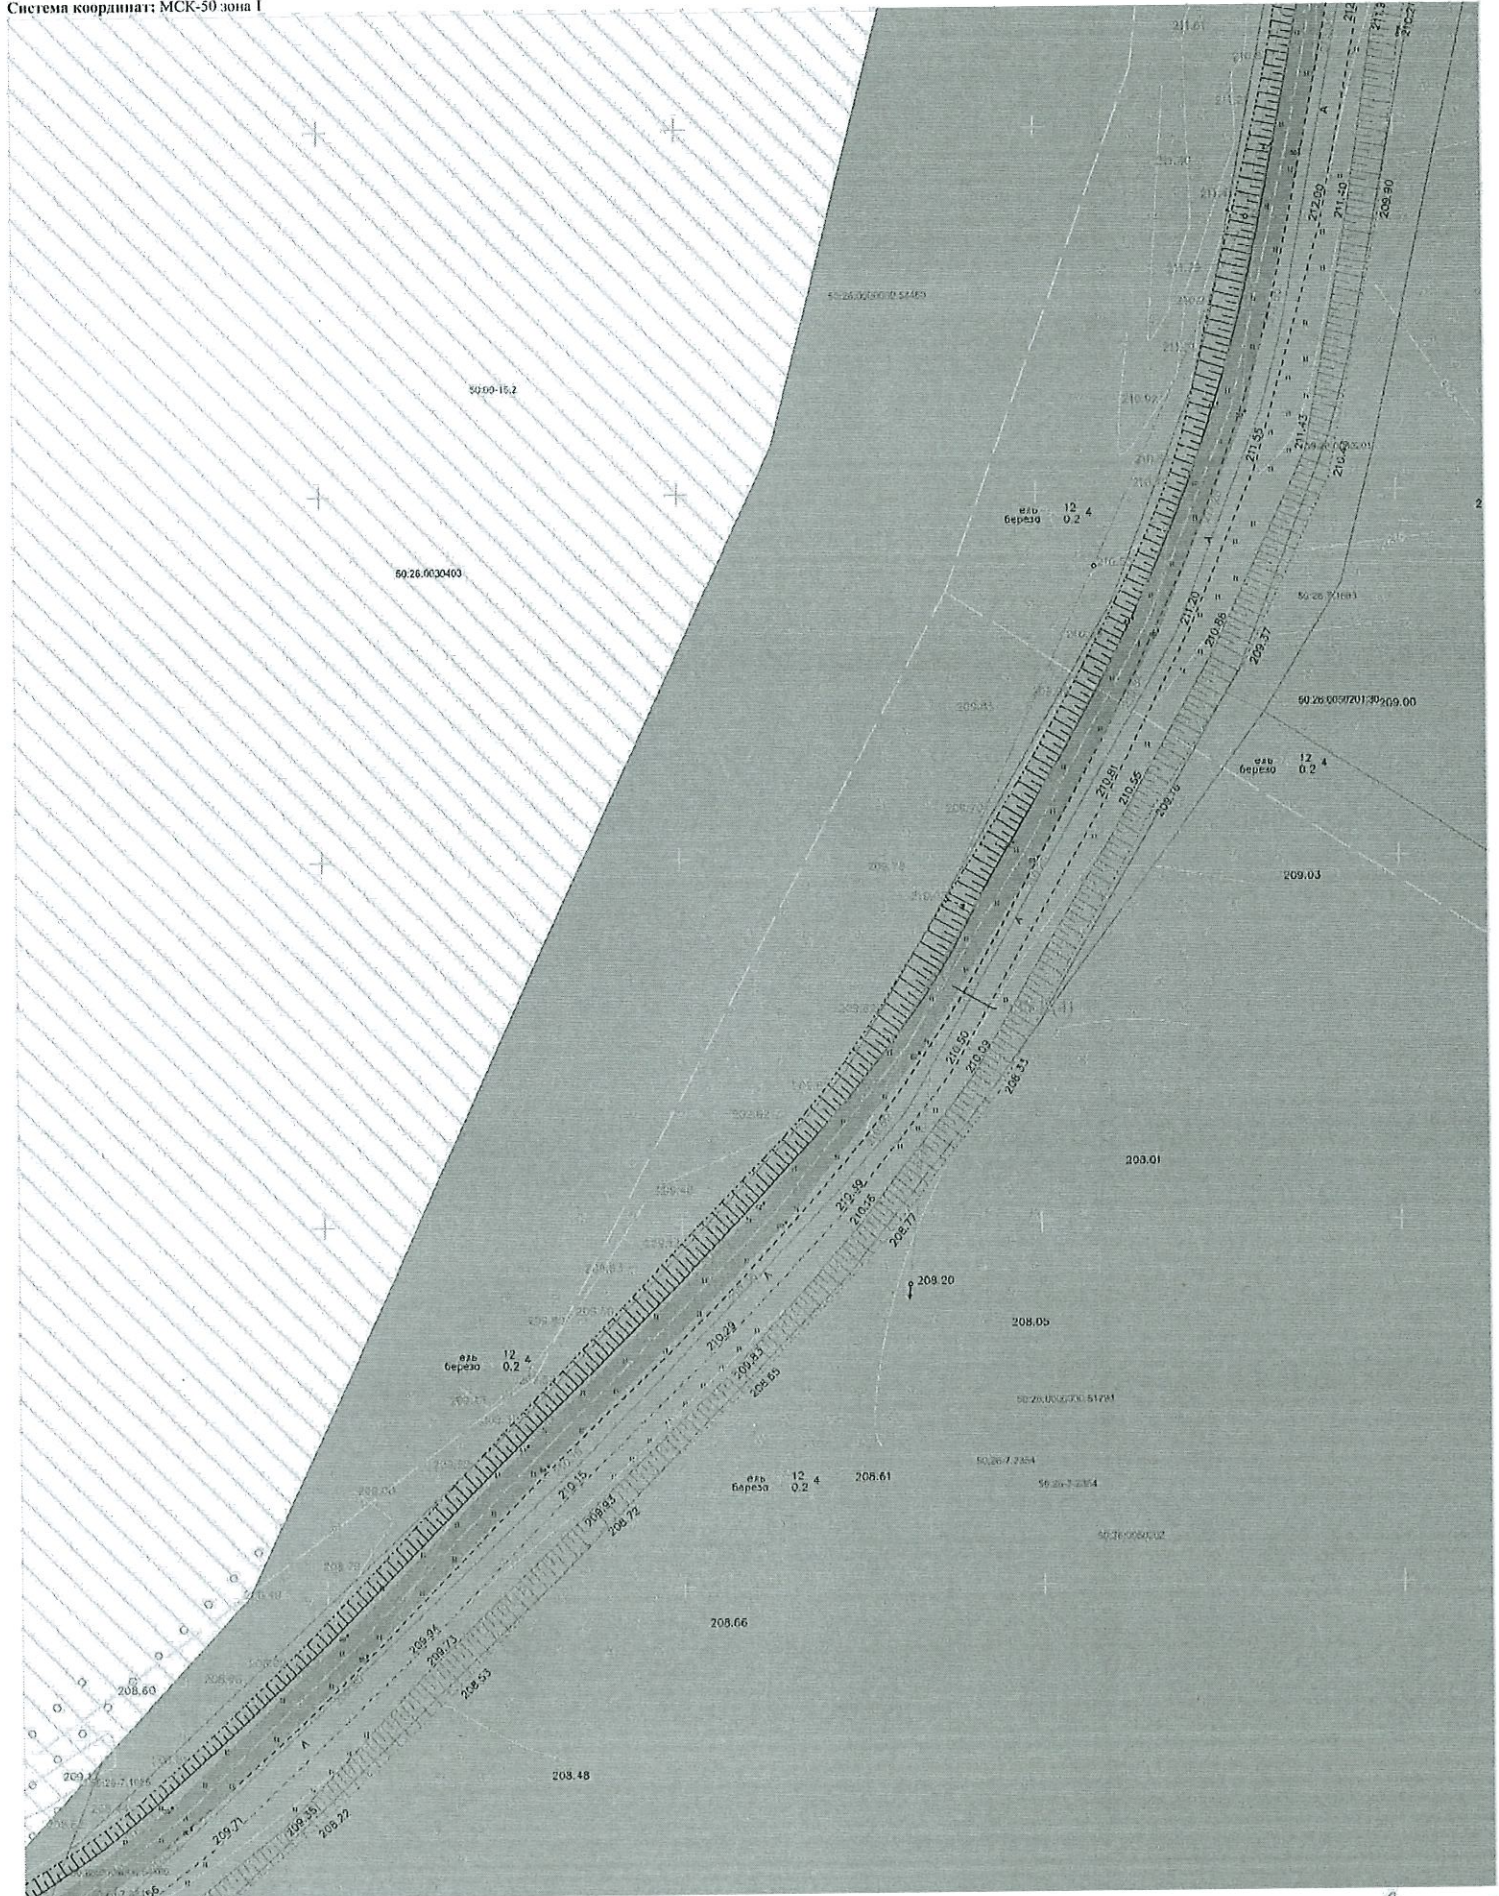

Масштаб 1:500


Условные обозначения:

	50:26.0030303	«обозначение кадастрового квартала»
	50:26.0030303.3	«кадастровый номер объекта недвижимости»
	50:26.7.301	«обозначение и номер поворотной точки земельного участка»
	50:26.0.231	«реестровый номер территориальной зоны»
		«реестровый номер зоны с особыми условиями использования территории»
		«зона с особыми условиями использования территории»
		«Наро-Фоминское лесничество Московской области»

Кадастровый инженер

Быстрых В.И.

Система координат: МСК-50 зона I

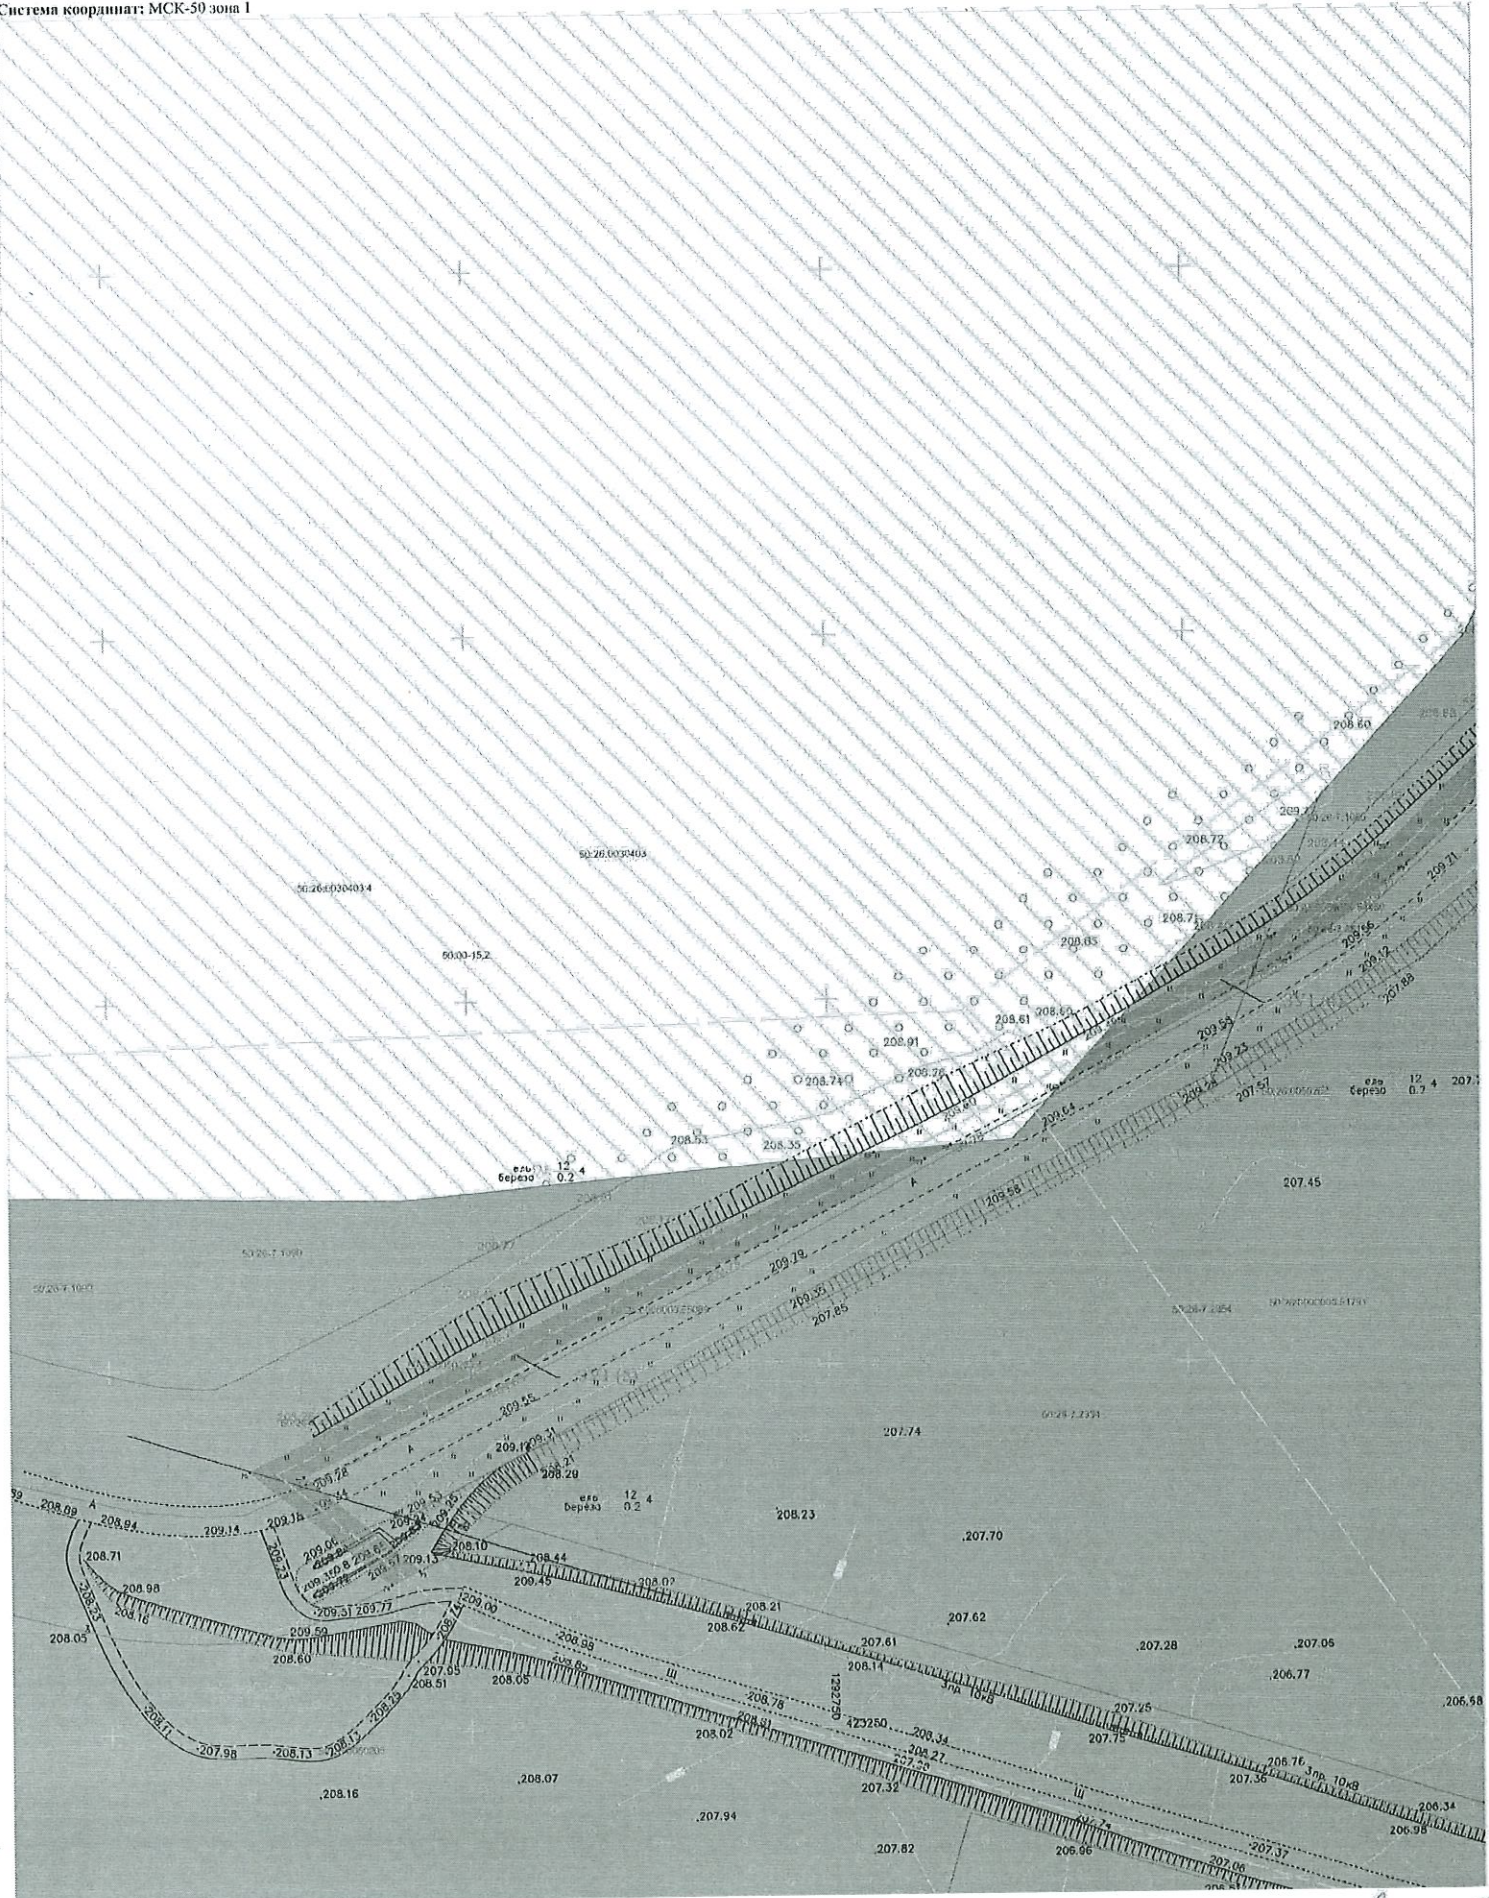

Масштаб 1:500

Условные обозначения:

	граница исправленного земельного участка	50:26:0030303	«обозначение кадастрового квартала»
	«обозначение исправленного земельного участка»	50:26:0030303.3	«кадастровый номер объекта недвижимости»
	граница кадастрового квартала		«обозначение к ленте поворотной точки земельного участка»
	граница объекта капитального строительства	50:26:7.301	«реестровый номер территориальной зоны»
	граница земельного участка по сведениям ЕГРН	50:26:6.231	«реестровый номер зоны с особыми условиями использования территории»
	территориальная зона		зона с особыми условиями использования территории
50:00:15.2	Наро-Фоминское лесничество Московской области		

Кадастровый инженер

Быстрых В.И.

[illegible]

Условные обозначения:	
	— граница исправленного земельного участка
	— граница исправленного земельного участка: граница с кадастровой картой
	— граница объекта капитального строительства
	— граница земельного участка в сведениях ЕГРН
	— территория заповедника
	— Наро-Фоминское лесничество Московской области
	60:20:0010003 — обозначение кадастровой карты
	60:20:0090303 — кадастровый номер объекта недвижимости
	60:20:301 — обозначение и номер шифровой точки земельного участка
	60:20:6231 — кадастровый номер территории
	60:20:6231 — кадастровый номер земли в составе условий землепользования территории
	60:20:6231 — земля с особыми условиями землепользования территории

Быстров В.И.

СХЕМА РАСПОЛОЖЕНИЯ ГРАНИЦ ПУБЛИЧНОГО СЕРВИТУТА

Система координат: МСК-50 зона I



Масштаб 1:500


Условные обозначения:

	граница исправленного земельного участка	50:26:0030303	обозначение кадастрового квартала
	обозначение изъятых земельных участков	50:26:0030303.3	кадастровый номер объекта недвижимости
	граница кадастрового квартала		
	граница объекта капитального строительства	50:26:7.301	обозначение и номер поворотной точки земельного участка
	граница земельного участка по сведениям ЕТРН	50:26:0.231	реестровый номер территориальной зоны
	территориальная зона		реестровый номер зоны с особыми условиями использования территории
	Наро-Фоминское лесничество Московской области		зона с особыми условиями использования территории

Кадастровый инженер

Быстров В.И.

Система координат: МСК-50 зона I

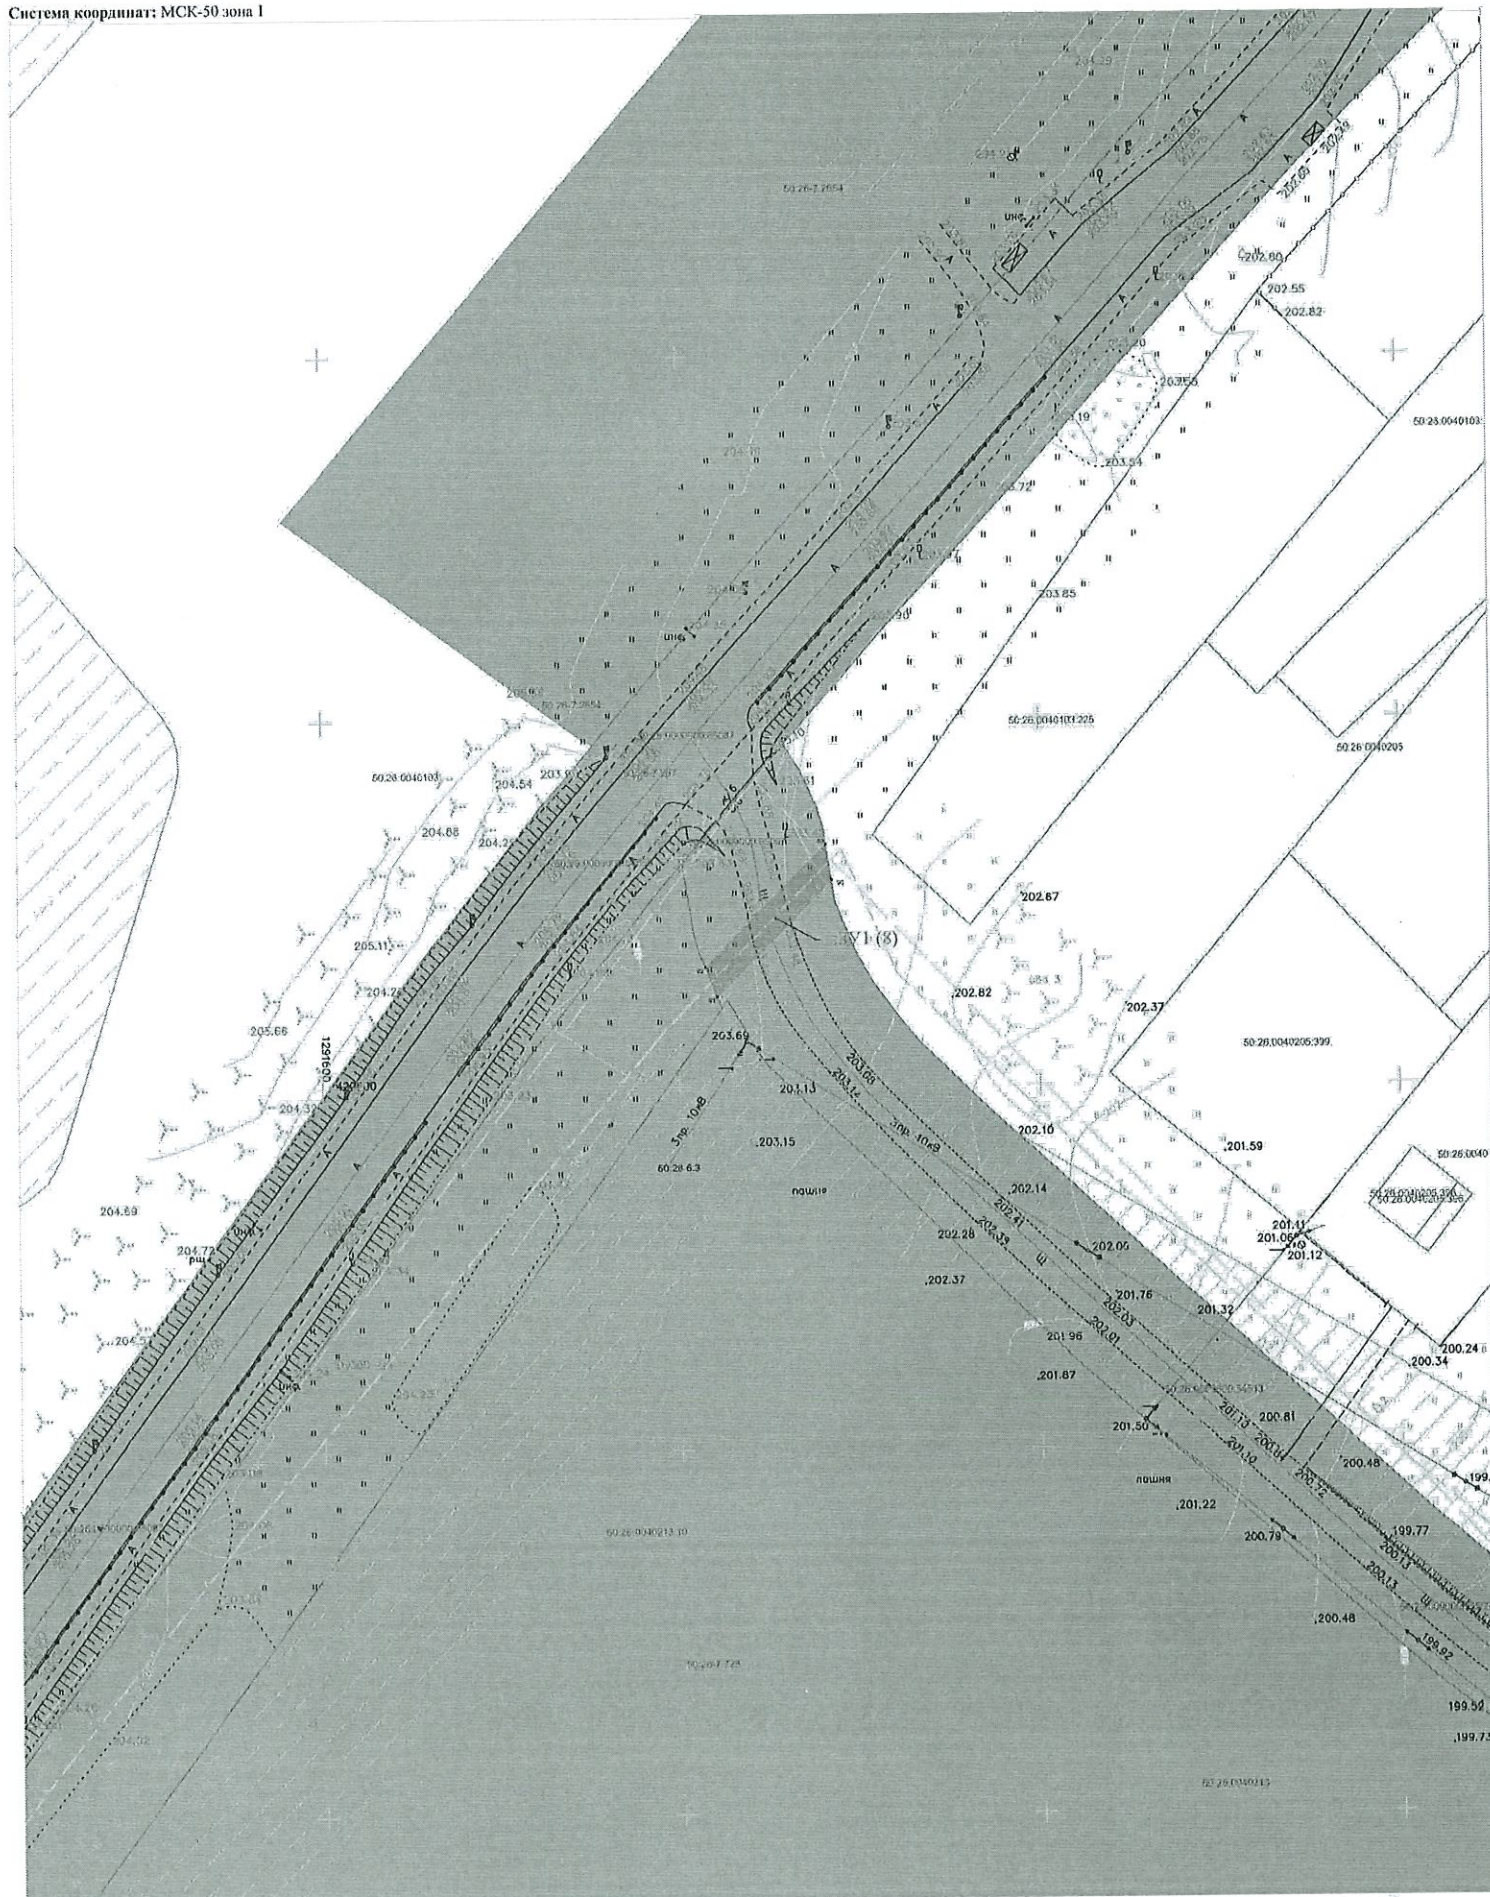


Масштаб 1:500

Условные обозначения:

	граница испрашиваемого земельного участка	50:26:0030303	обозначение кадастрового квартала
	обозначение испрашиваемого земельного участка	50:26:0030303.3	кадастровый номер объекта недвижимости
	граница кадастрового квартала	●	обозначение и номер опорной точки земельного участка
	граница объекта капитального строительства	50:26:7.301	реестровый номер территориальной зоны
	граница земельного участка по сведениям ЕТРН	50:26:0.231	реестровый номер зоны с особыми условиями использования территории
	территориальная зона		зона с особыми условиями использования территории
50:00-15.2	Наро-Финский административный округ Московской области		

Кадастровый инженер

Быстров В.И.

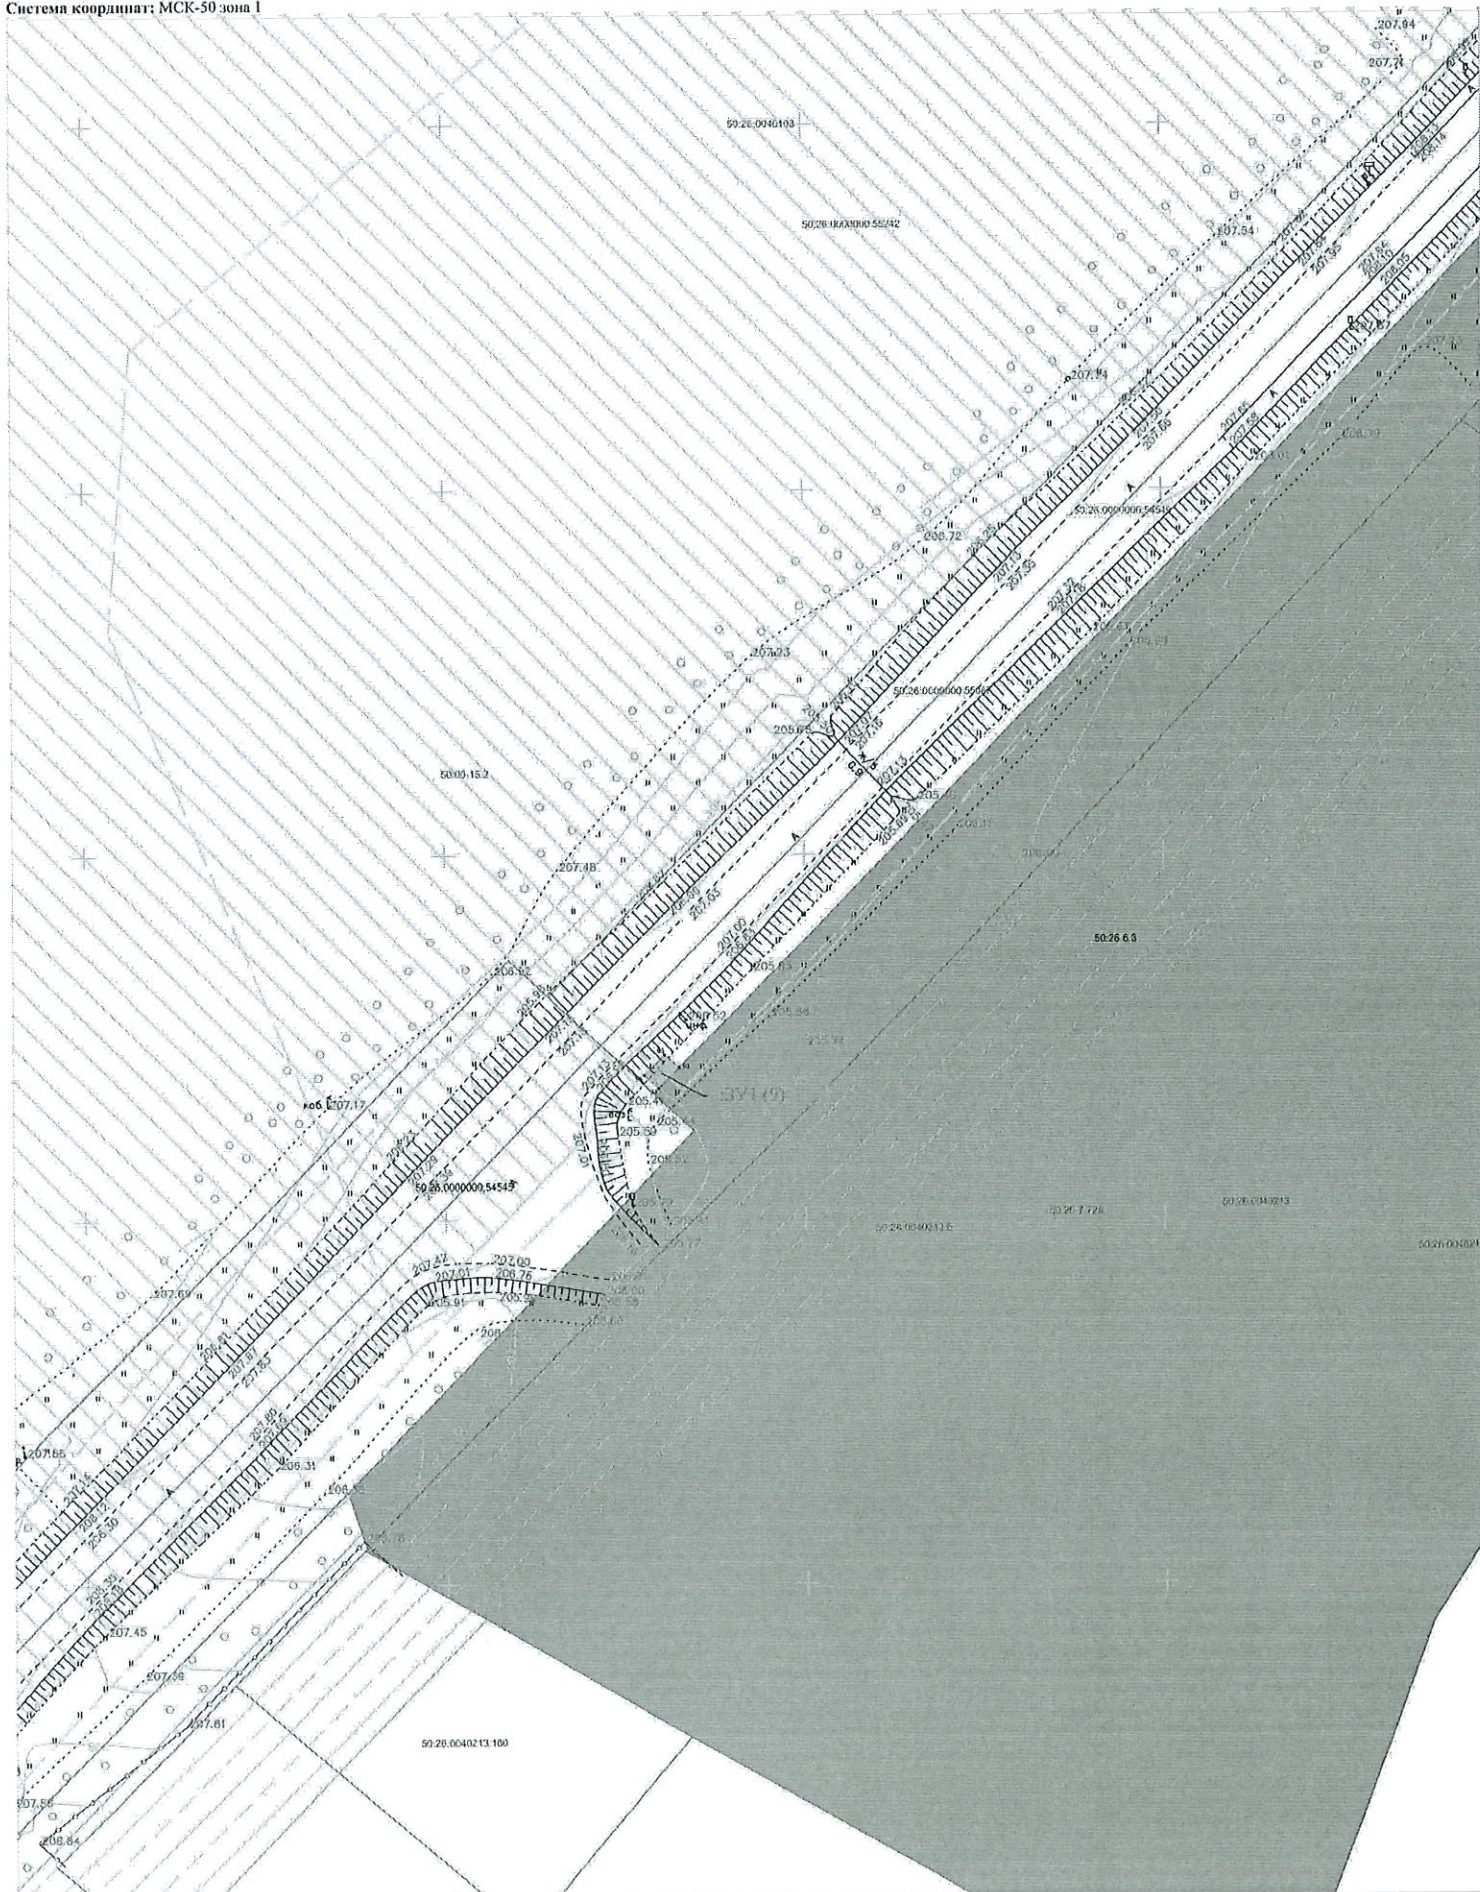

Условные обозначения:

Условные обозначения			
	— граница неиспользованного земельного участка	50:28:0030303	— обозначение кадастрового координата
	— обозначение неиспользованного земельного участка	50:28:0030303.3	— кадастровый номер объекта недвижимости
	— граница планируемой застройки		— обозначение и номер инвентарной точки земельного участка
	— граница объекта капитального строительства	50:28:0301	— реестровый номер территориальной зоны
	— граница земельного участка по сведениям ЕГРН	50:28:0 231	— реестровый номер зоны и ее состав
	— территория заповедника		— условное обозначение территории
	— территория заповедника		— зона с особыми условиями использования территории
50:08:015.2	— Имя-Фамилия-инициалы Местной администрации		


Кадастровый инженер  Быстрый В.И.

50:08.10.2	- граница приращиваемого земельного участка - обременение приращиваемого земельного участка - граница газифицированной застройки - граница объекта капитального строительства - граница земельного участка по сведениям ЕПРН - территория палисадника - Наро-Фоминское кладбище Московской области	50:26.0030303 50:26.0030303.3 50:26.0030303.3.1 50:26.0.231	-обременение кадастрового квартала -дворовый центр объекта недвижимости -границы и номер приращиваемой части земельного участка -реестровый номер территориальной зоны -реестровый номер земли с обременением -условия использования территории -земли с обременением использованием территории
------------	--	--	---

Быстров В.И.

СХЕМА РАСПОЛОЖЕНИЯ ГРАНИЦ ПУБЛИЧНОГО СЕРВИТУТА

Система координат: МСК-50 зона 1

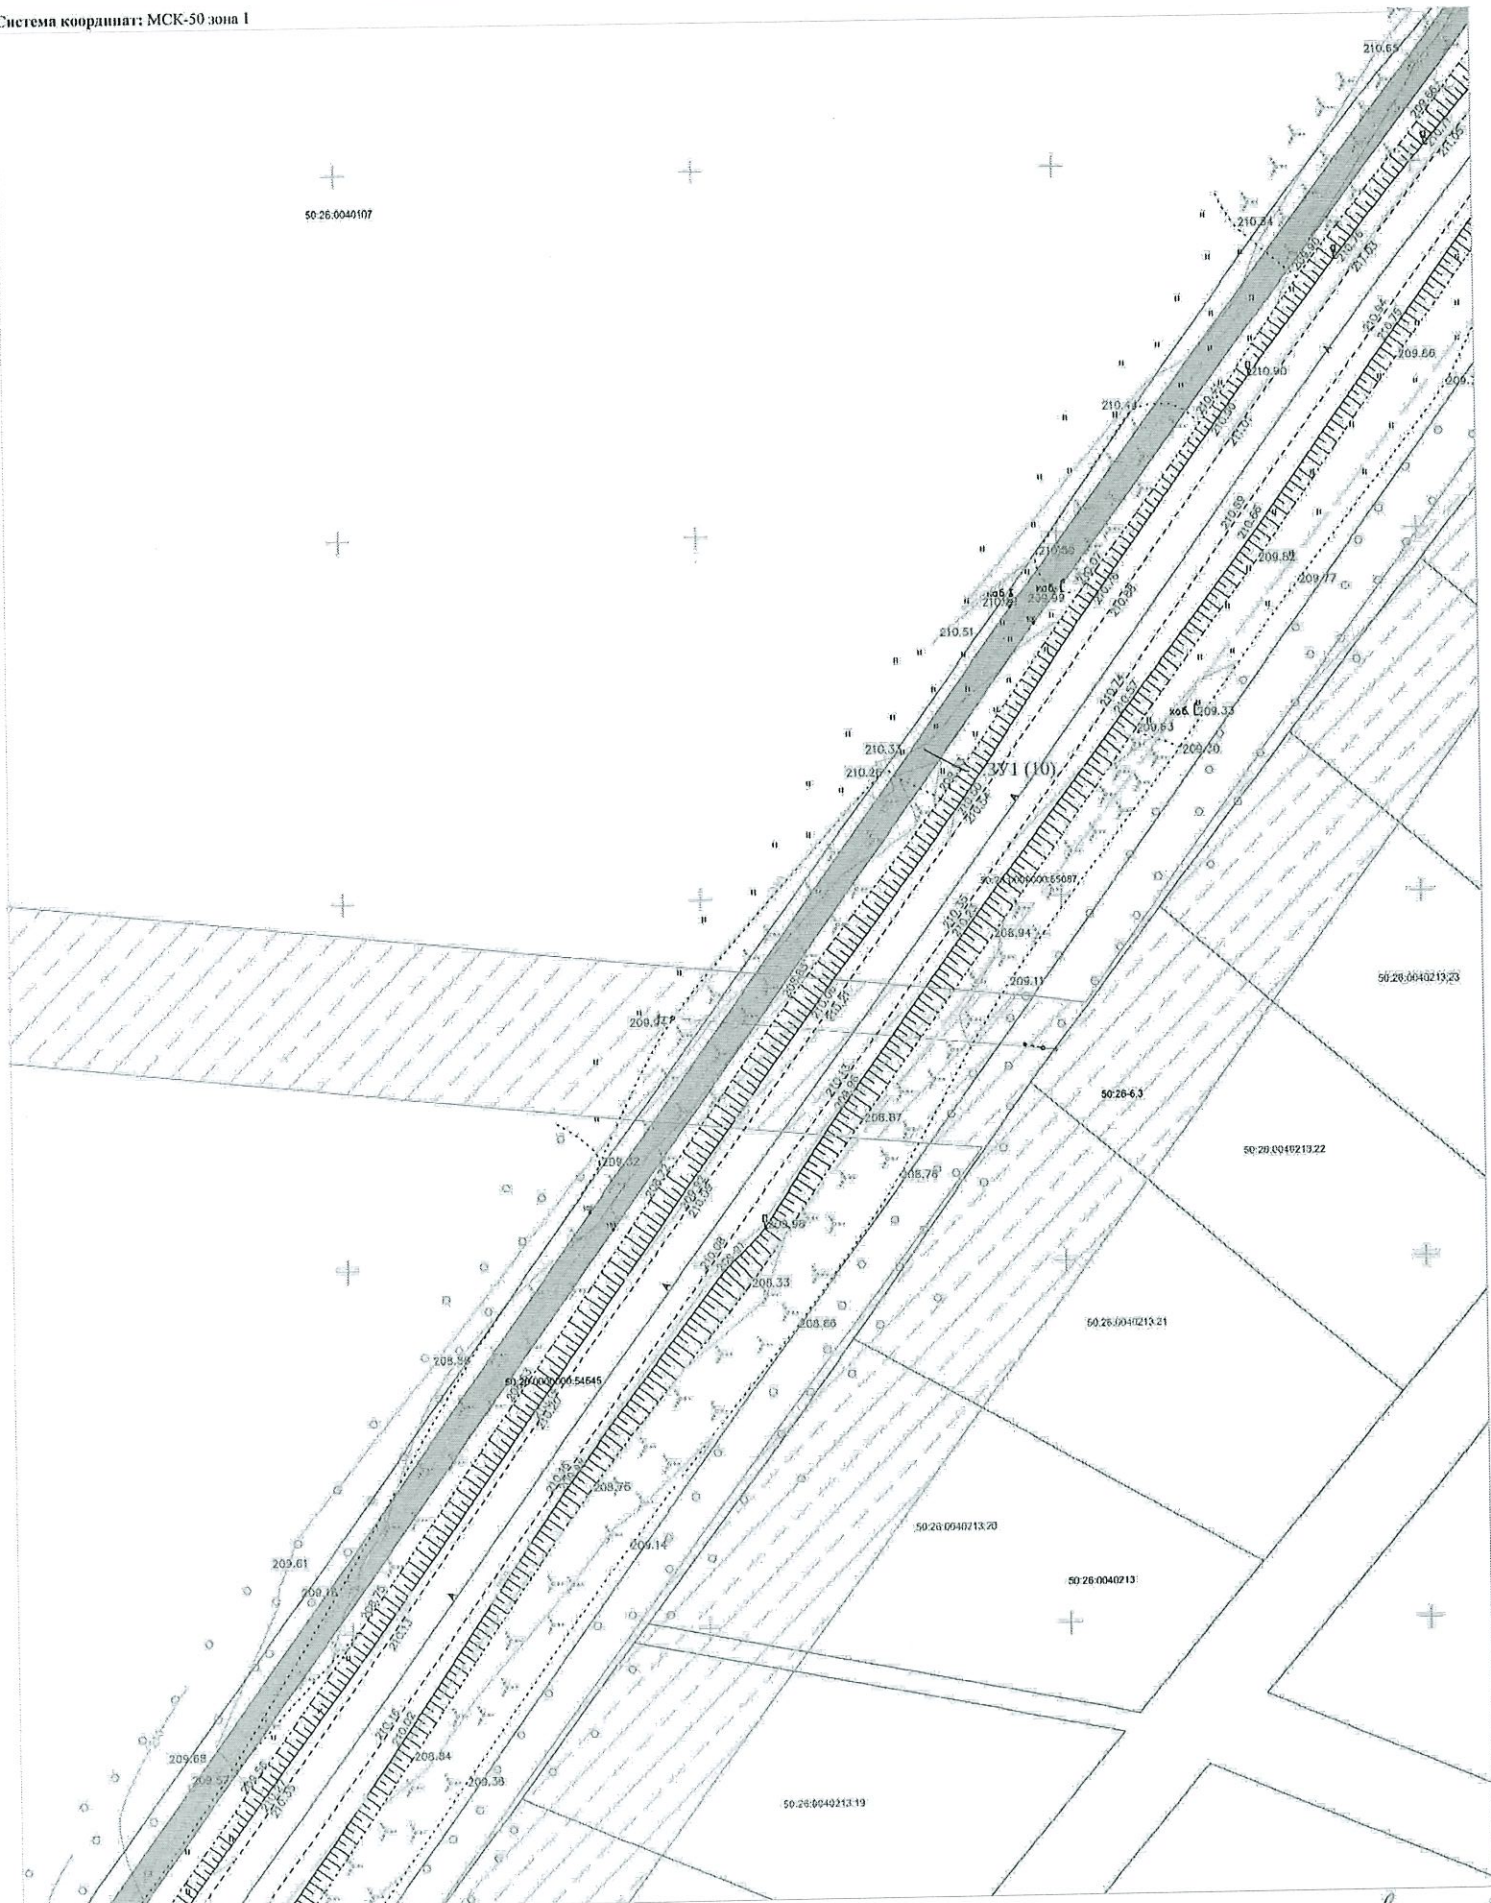

Масштаб 1:500

Условные обозначения:

	50:26:0030303	- обозначение кадастрового квартала
	50:26:0030303.3	- кадастровый номер объекта недвижимости
	50:26:0030303.3	- обозначение и номер поворотной точки земельного участка
	50:26:7.301	- реестровый номер территориальной зоны
	50:26:6.231	- реестровый номер зоны с особыми условиями использования территории
		- зона с особыми условиями использования территории
		- Народно-хозяйственное значение Московской области

Кадастровый инженер

Быстров В.И.


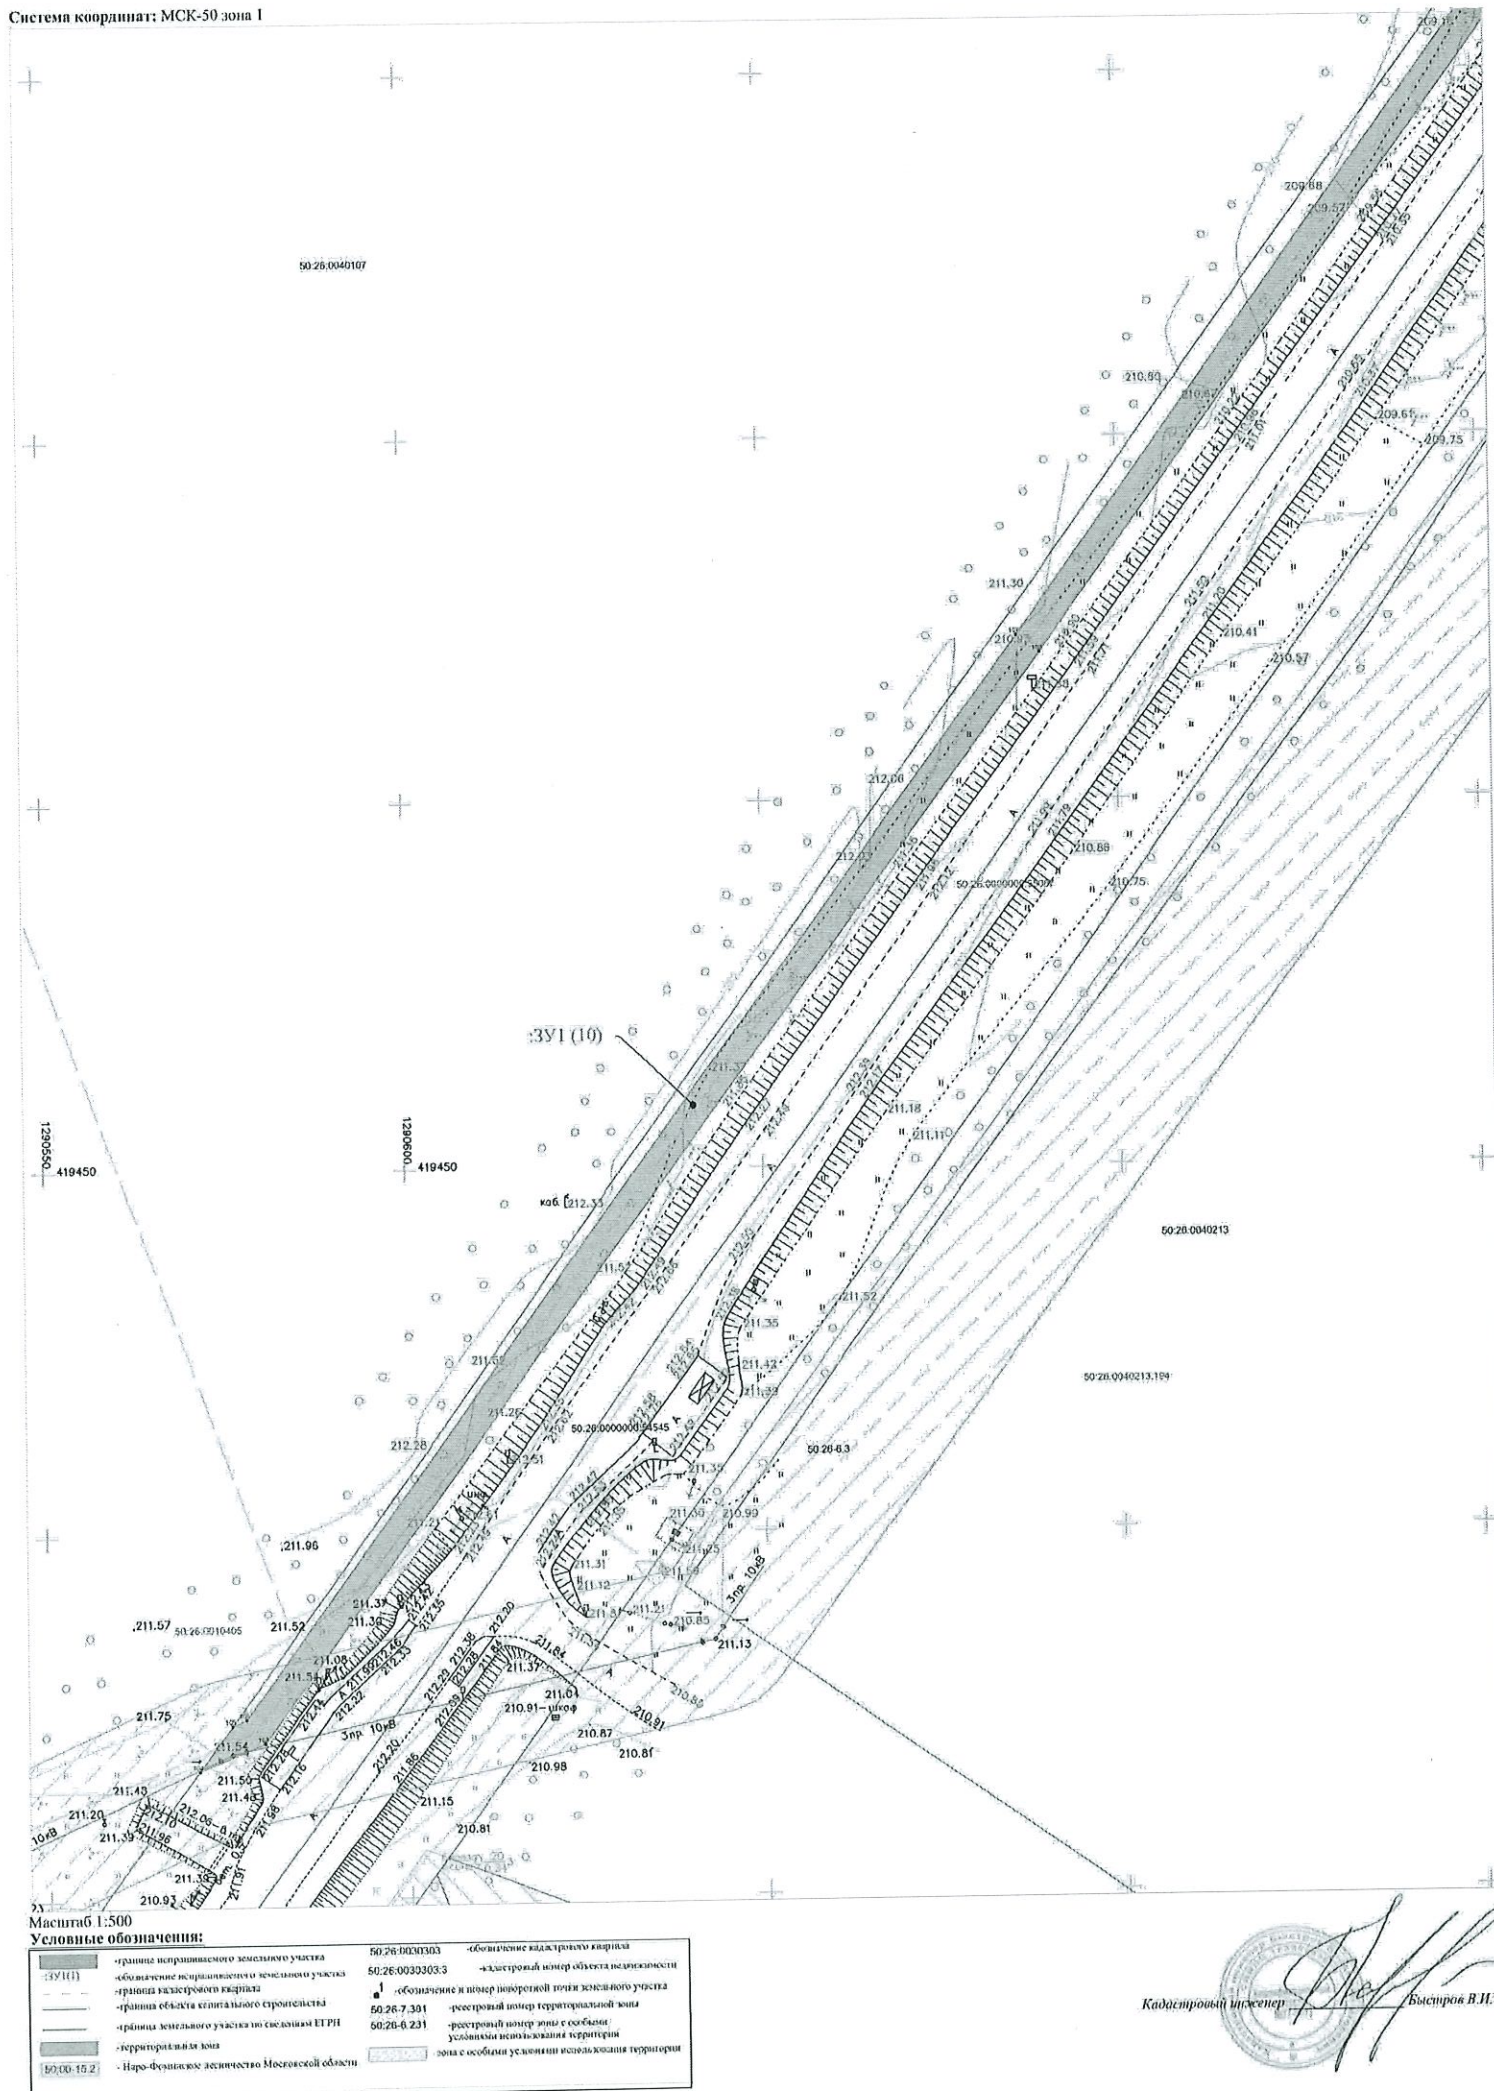


СХЕМА РАСПОЛОЖЕНИЯ ГРАНИЦ ПУБЛИЧНОГО СЕРВИТУТА

Система координат: МСК-50 зона I

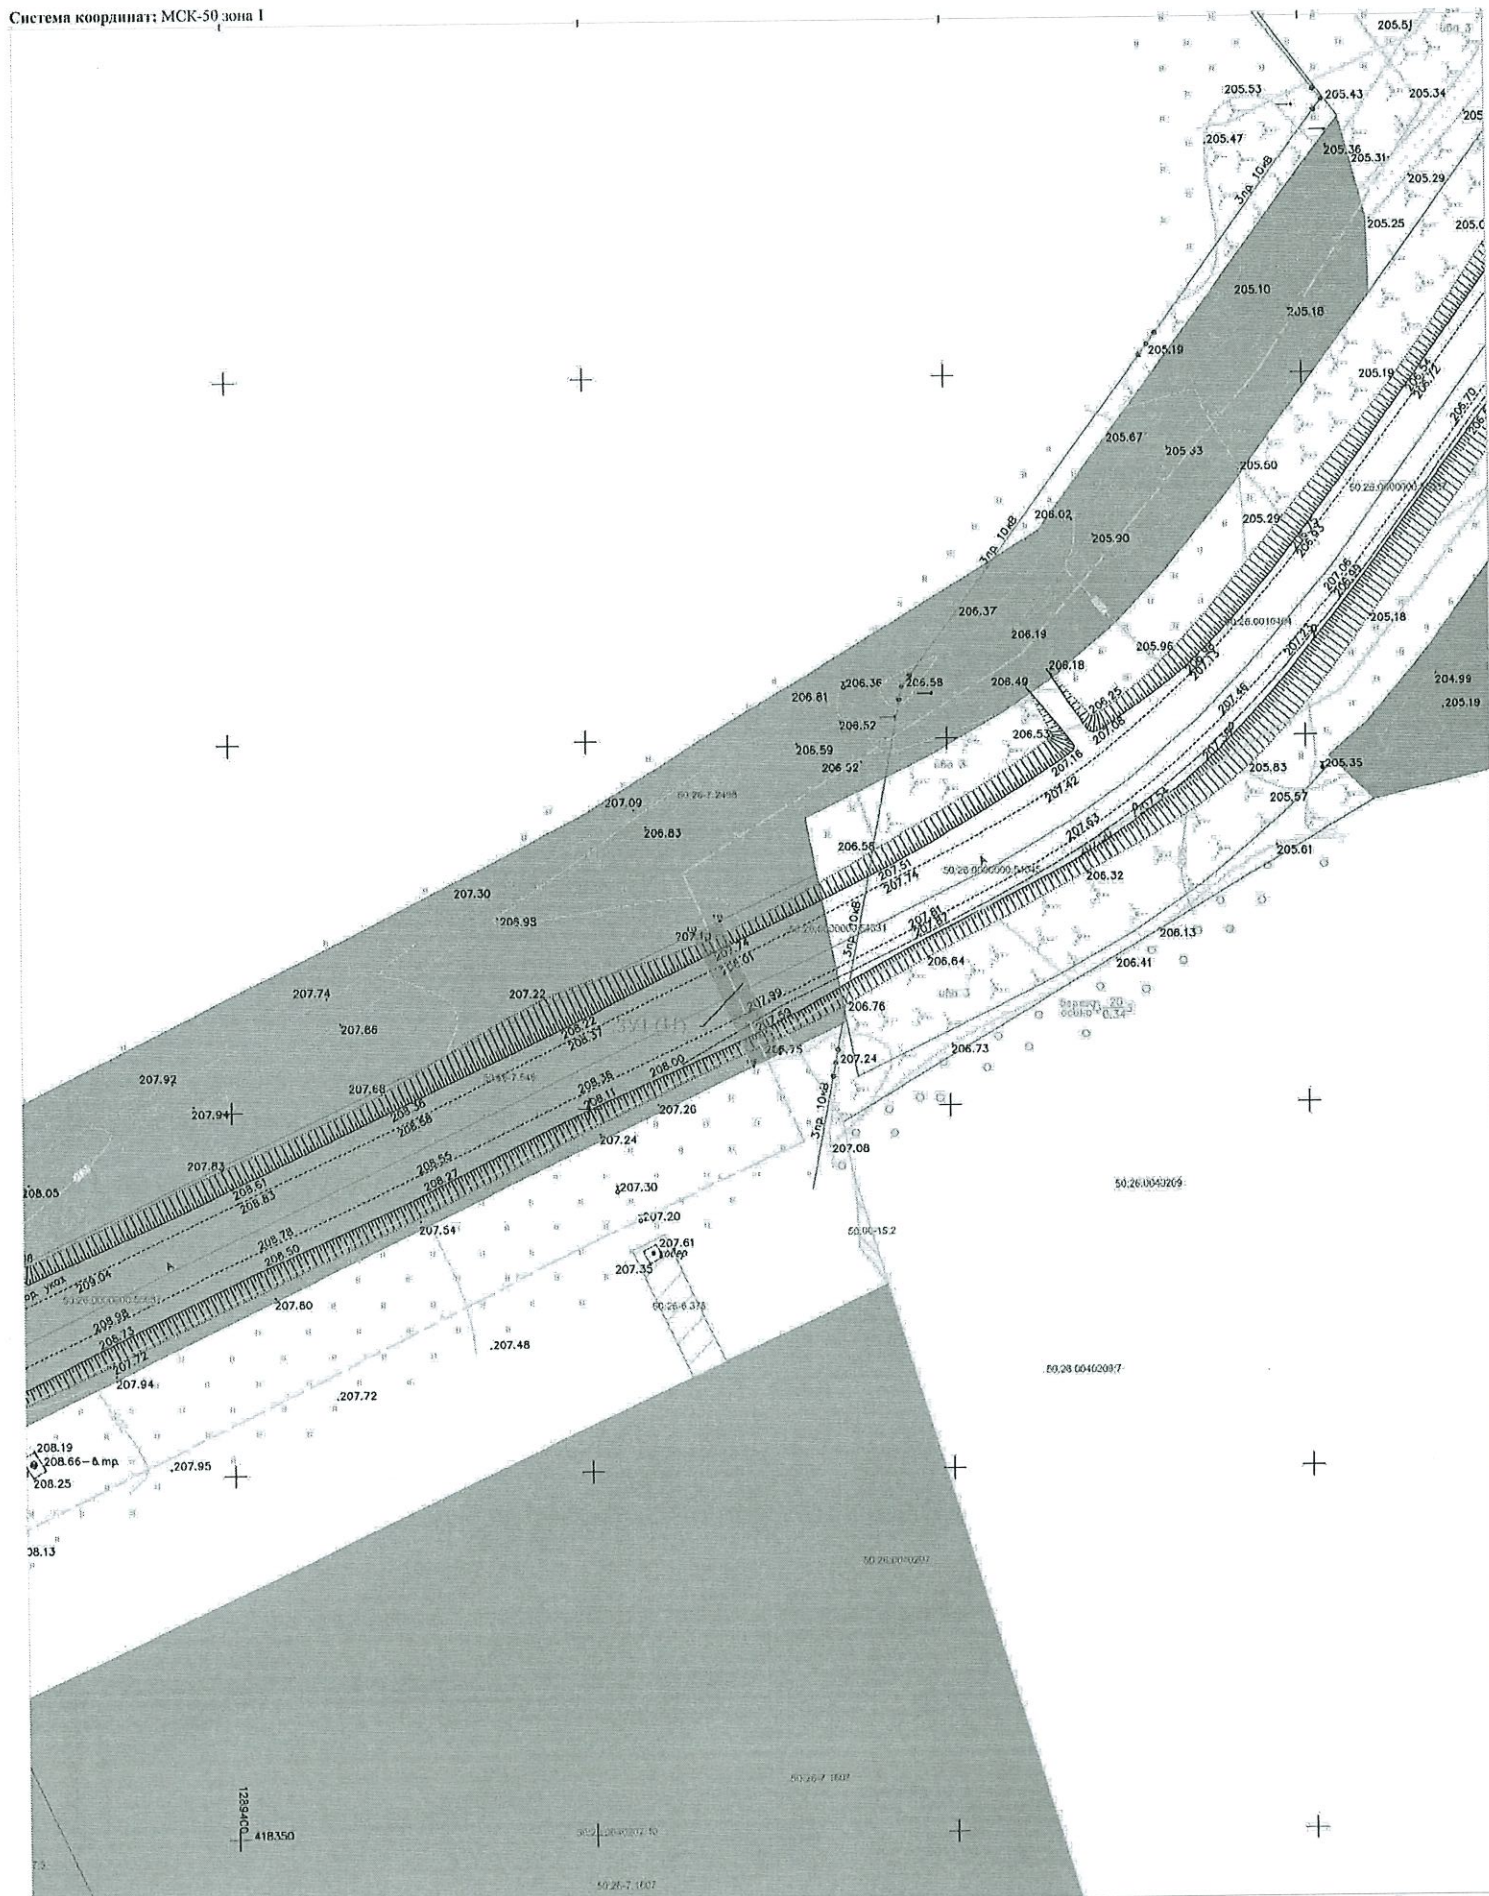

Масштаб 1:500

Условные обозначения:

	граница исправленного земельного участка	50:28:0030303	— обозначение кадастрового квартала
	обозначение исправленного земельного участка	50:28:0030303.3	— кадастровый номер объекта недвижимости
	граница кадастрового квартала	50:28:0030303.3.1	— обозначение и номер инвентарной точки земельного участка
	граница объекта капитального строительства	50:28:0.301	— реестровый номер территориальной зоны
	граница земельного участка по сведениям ЕТРП	50:28:0.231	— реестровый номер зоны с особыми условиями использования территории
	территориальная зона		зона с особыми условиями использования территории
	Наро-Фоминское лесничество Московской области		

Кадастровый инженер

Быстров В.И.

СХЕМА РАСПОЛОЖЕНИЯ ГРАНИЦ ПУБЛИЧНОГО СЕРВИТУТА

Система координат: МСК-50 зона I



Масштаб 1:500

Условные обозначения:

	граница земельного участка	50:26:0030303	обозначение кадастрового квартала
	обозначение неопределенного земельного участка	50:26:0030303.3	элементный номер объекта недвижимости
	граница кадастрового квартала		обозначение и номер поворотной точки земельного участка
	граница объекта капитального строительства	50:26:7.381	реестровый номер территориальной зоны
	граница земельного участка по сведениям ГИРП	50:26:6.231	реестровый номер зоны с особыми условиями использования территории
	территориальная зона		зона с особыми условиями использования территории
	Наро-Финское депо Московской области		

Кадастровый инженер

Быстров В.И.

[illegible]

Масштаб 1:500
Условные обозначения:

Условные обозначения:	
	— граница переносимости земельного участка
	— обозначение переносимости земельного участка
	— граница кадастровой единицы
	— граница объекта капитального строительства
	— граница земельного участка по сведениям ЕТРН
	— территория зоны
	— ИФРФ «Финансовое агентство Московской области»
	

Кадастровый инженер


Быстров В.И.

This is a detailed topographic map of a road construction area. The map features a central road alignment, indicated by a thick, dark line with cross-hatching. Numerous elevation points are marked with numerical values, such as 204.48, 205.11, 205.23, 205.46, 205.78, 206.23, 206.69, 206.93, 207.09, 207.26, 207.37, 207.51, 207.65, 207.91, 208.06, 208.14, 208.12, 207.94, 207.98, 208.45, 208.56, 208.65, 208.77, 208.85, 208.81, 208.76, 208.63, 208.54, 208.44, 208.34,161.04, 160.94

50:00:01:02	граница муниципального земельного участка	50:20:0020303	«обозначение кадастровой границы
50:01:01	«обозначение государственного земельного участка	50:20:0030303.3	«электроустьевый центр объекта недвижимости
	граница кадастрового участка		«обозначение и номер повторной точки земельного участка
	граница объекта капитального строительства	50:26:7.3.01	«реестровый номер территориальной зоны
	граница земельного участка по сведениям ЕГРН	50:20:0.2.31	«реестровый номер зоны с особыми условиями использования территории
	территориальная зона	50:00:01:02	зона с особыми условиями использования территории
	«Наро-Финский административный округ Московской области		

Быстров В.И.

Система координат: МСК-50 зона I

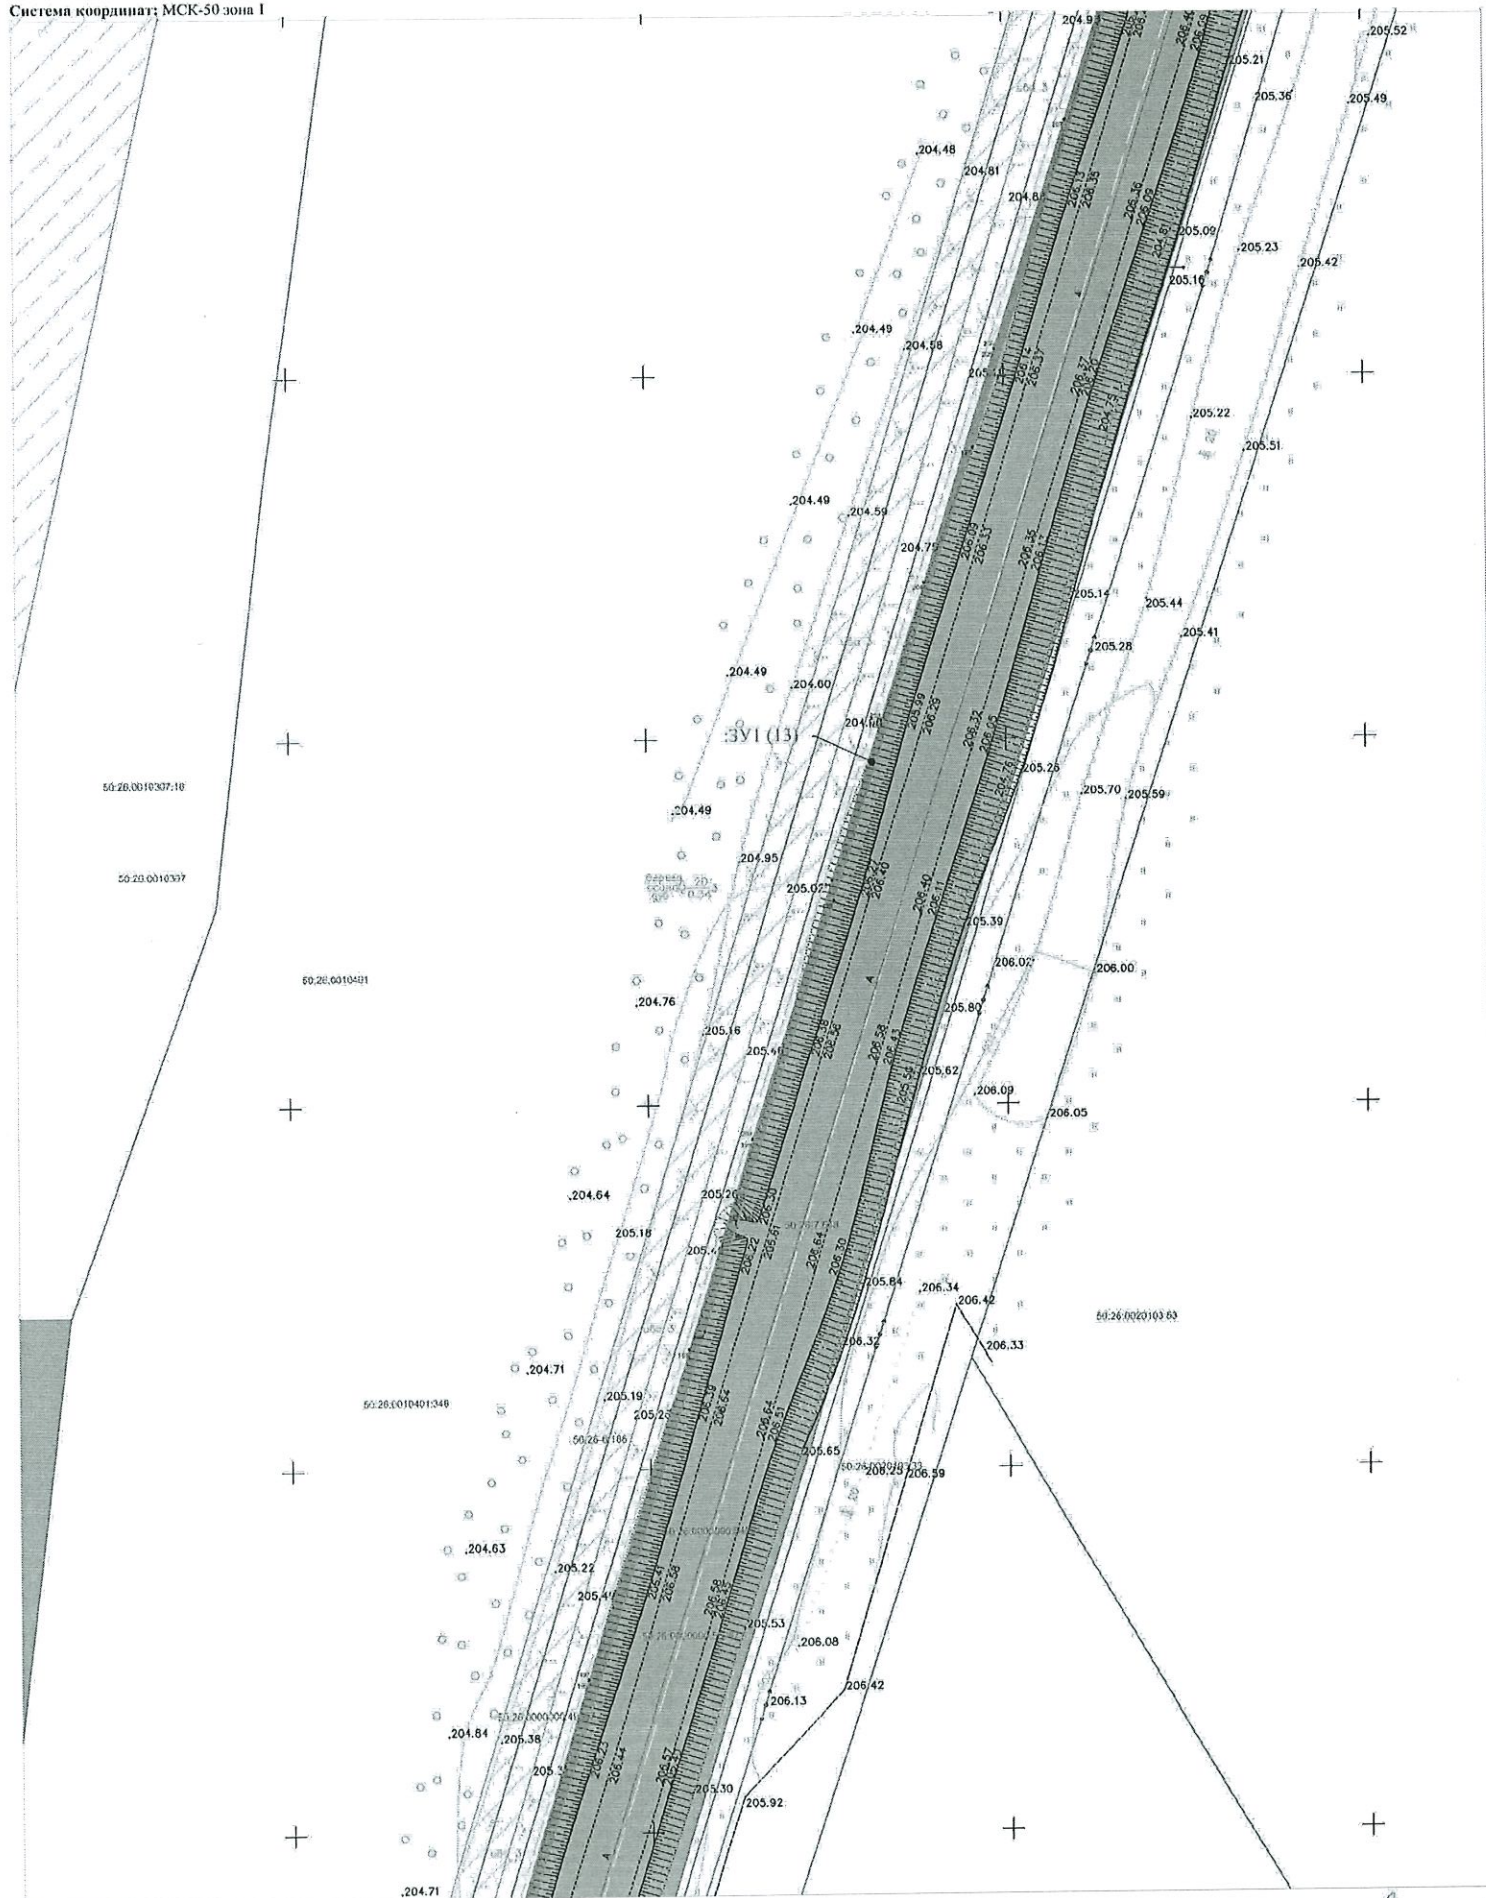


Масштаб 1:500

Условные обозначения:

	граница испрашиваемого земельного участка	50:26:0030303	«обозначение кадастрового квартала»
	«обозначение испрашиваемого земельного участка»	50:26:0030303.3	«кадастровый номер объекта недвижимости»
	граница кадастрового квартала		«обозначение и номер поворотной точки земельного участка»
	граница объекта капитального строительства	50:26:7.301	«реестровый номер территориальной зоны»
	граница земельного участка по сведениям ЕПРН	50:26:0.231	«реестровый номер зоны с особыми условиями использования территории»
	территориальная зона		«зона с особыми условиями использования территории»
50:00:15.2	Национальное агентство Московской области		

Кадастровый инженер

Быстров В.И.

 

Условные обозначения:

Условные обозначения:			
	граница неприватизованного земельного участка	50:26:00230303	обозначение кадастровой картельки
	обозначение неприватизованного земельного участка	50:26:0030303.3	«двухсторонний» номер объекта недвижимости
	граница кадастровой картельки		«односторонний» номер участка земельного участка
	граница объекта капитального строительства	50:26:7.301	«двухсторонний» номер территории
	граница земельного участка по сведениям ЕГРН	50:20:0.231	«двухсторонний» номер участка с особыми условиями использования территории
	территория публичной территории		зона с особыми условиями использования территории
	Национально-государственное устройство Московской области		

Кадастровый инженер  Быстрык В.И.

Система координат: МСК-50 зона I



Масштаб 1:500

Условные обозначения:

	граница исправленного земельного участка	50:26:0030303	- обозначение кадастрового квартала
	обозначение исправленного земельного участка	50:26:0030303.3	- кадастровый номер объекта недвижимости
	граница кадастрового квартала	50:26:7.301	- обозначение и номер поворотной точки земельного участка
	граница объекта капитального строительства	50:26-6.231	- регистрационный номер территориальной зоны
	граница земельного участка по сведениям ЕГРН		- регистрационный номер земли с особыми условиями использования территории
	граница земельного участка		зона с особыми условиями использования территории
	территориальная зона		
	Наро-Финское лесничество Московской области		

Кадастровый инженер

Быстрова В.И.

Условные обозначения:

[illegible]

Кадастровый инженер

Быстров В.И.

This is a detailed topographic map of a coastal region, likely a bay or inlet. The map features contour lines indicating elevation, with numerous numerical values such as 200.04, 200.16, 200.28, 200.40, 200.52, 200.64, 200.76, 200.88, 200.95, 201.02, 201.10, 201.16, 201.24, 201.30, 201.36,229.92, 230.00, 230.06, 230.12, 230.18, 230.24, 230.30, 230.36, 230.42, 230.48, 230.54, 230.60, 230.66, 230.72, 230.78,

Свойства объекта учета		Код	Наименование
г/р (11)	граница непроизводственного земельного участка	50:20:0030303	— обозначение cadastralного квартала
	— обозначение производственного земельного участка	50:20:0030303.3	— дополнительный номер объекта по кадастровому
	граница газифицированного квартала	50:20:0030303.3.1	— обозначение и номер поворотной точки газопровода участка
	граница объекта капитального строительства	50:20:0030303.3.1.1	— дополнительный номер территориальной территории
	граница земельного участка по сведениям ЕГРН	50:20:0030303.3.1.1.1	— дополнительный номер зоны с особыми условиями использования территории
территориальная зона	50:20:0030303.3.1.1.1.1	зона с особыми условиями использования территории	
50:00:15.2	Наро-Фоминское административное Московское области		





ый инженер _____ Быстрый В.И.

Условные обозначения:	
	- граница непроизводственного земельного участка
	- обозначение государственной земельной собственности
	- граница кадастрового квартала
	- граница объекта капитального строительства
	- граница земельного участка по сведениям ЕТРП
	- территория зоны
	- Наро-Фоминское лесничество Московской области
	50:26:0030303 - обозначение кадастровой картрицы
	50:26:0030303.3 - кадастровый номер объекта недвижимости
	50:26:031 - «Обозначение и номер спорной(ых) части земельных участка»
	50:26:031.001 - «реестровый номер территориальной зоны»
	50:26:0.231 - «реестровый номер земли с особыми условиями использования территории»
	50:26:0.231.001 - «Земельный участок с особыми условиями использования территории»

В.И. Бистров

Система координат: МСК-50 зона I

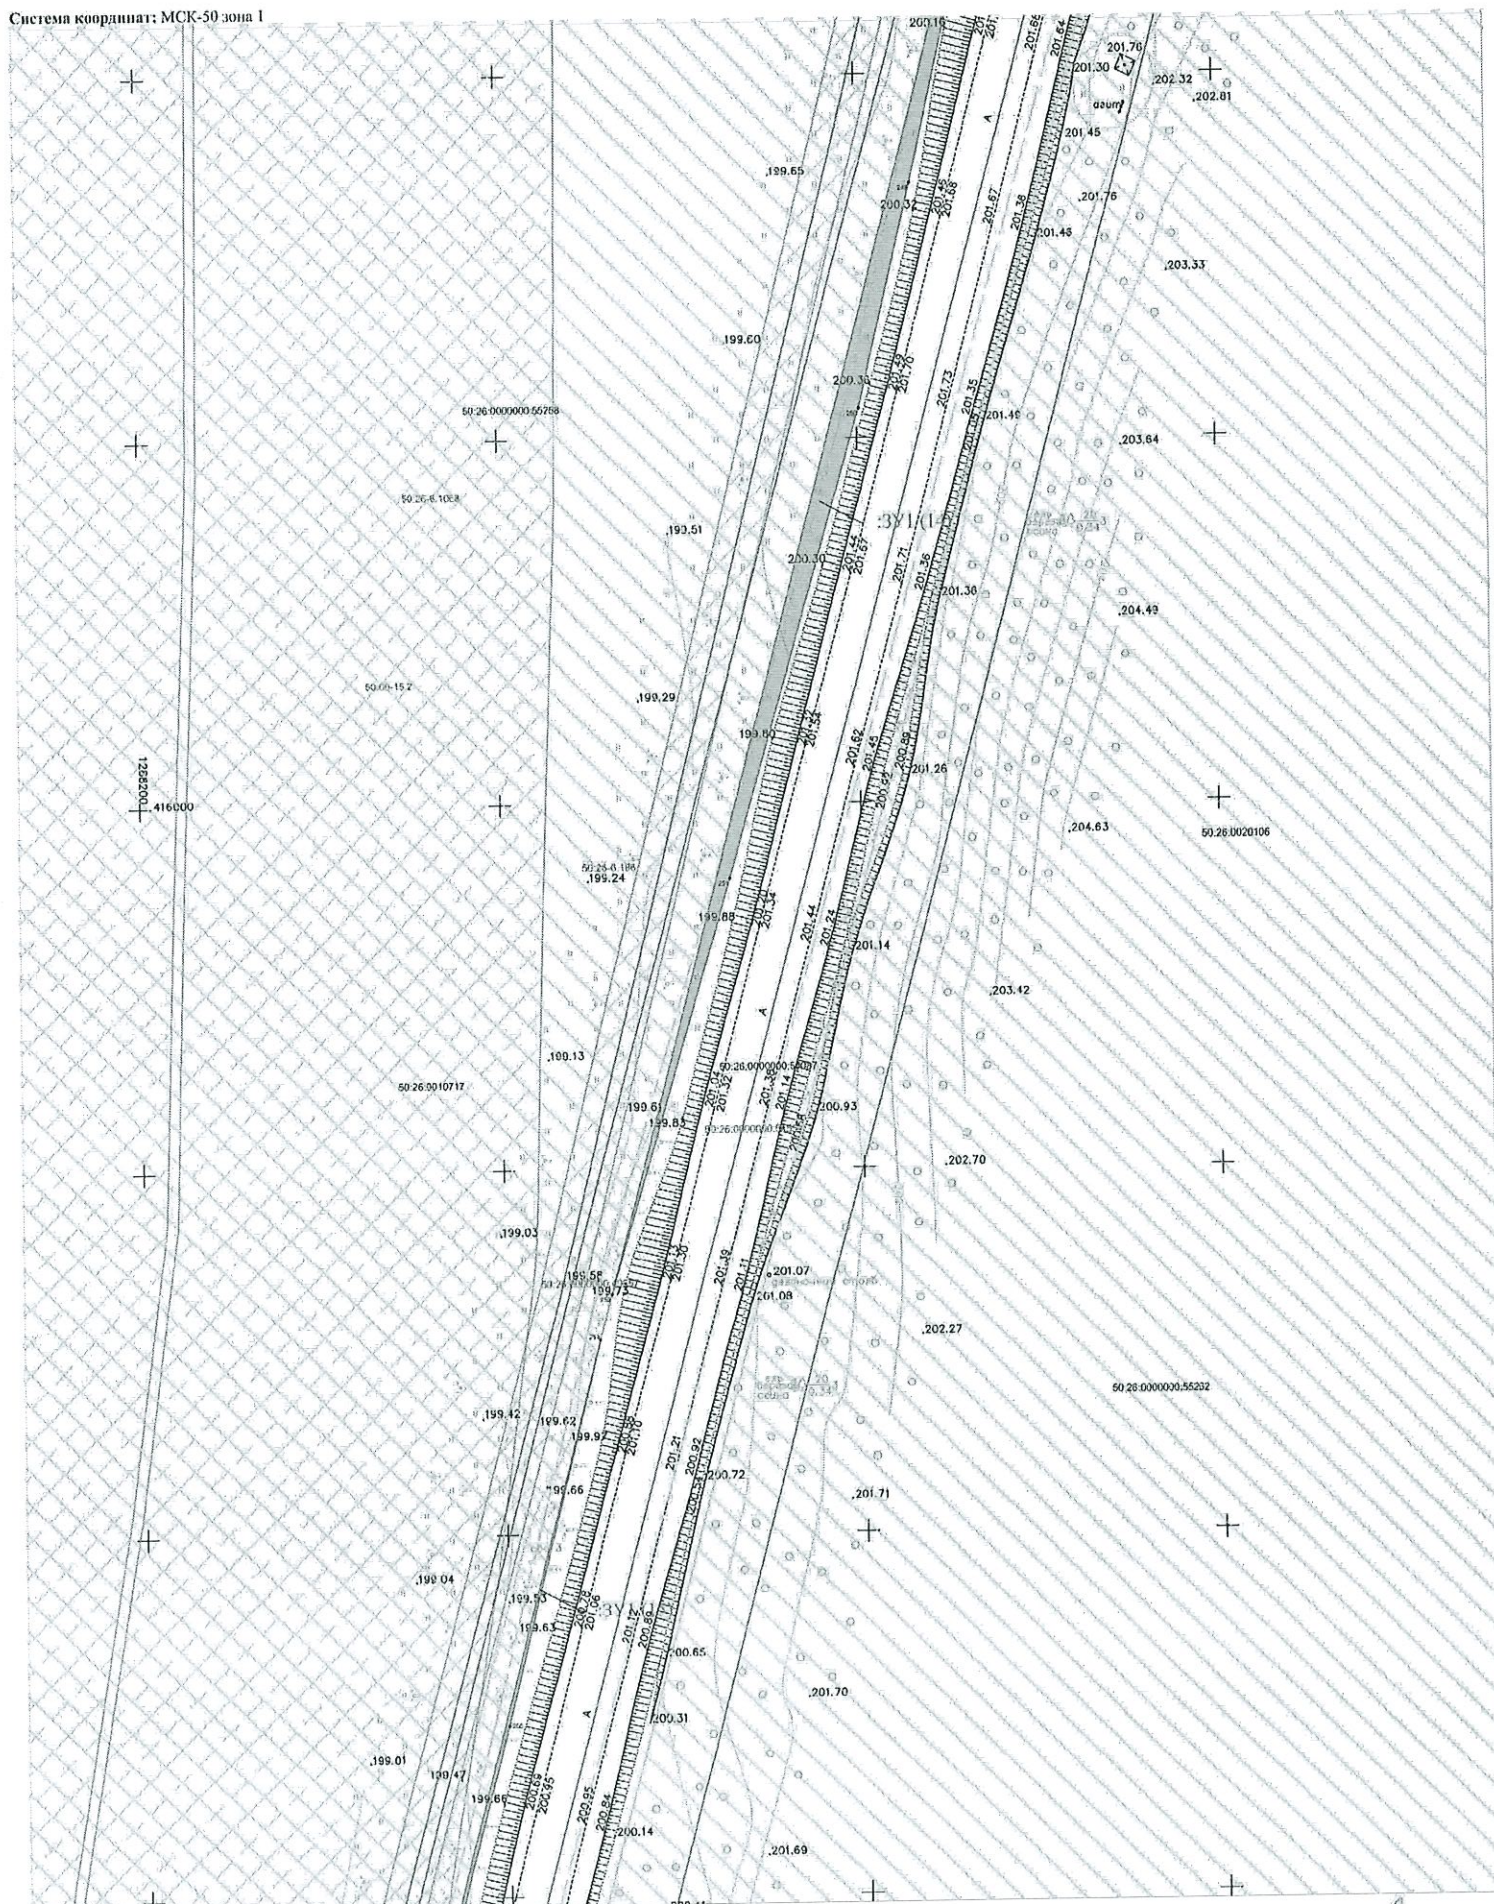

Масштаб 1:500

Условные обозначения:

	граница испрашиваемого земельного участка	50:26:0030303	— обозначение кадастрового квартала
	обозначение испрашиваемого земельного участка	50:26:0030303.3	— кадастровый номер объекта недвижимости
	граница кадастрового квартала	50:26:0030303.3.1	— обозначение и номер изъятых для государственных нужд Московской области земельных участков
	граница объекта капитального строительства	50:26:0030303.3.1.1	— кадастровый номер территории
	граница земельного участка по сведениям ЕГРН	50:26:0030303.3.1.1.1	— кадастровый номер участка с особыми условиями использования территории
	территориальная зона		
	Наро-Фоминское лесничество Московской области		

Кадастровый инженер


Быстрых В.И.

This is a detailed topographic map of a river section. The map features a grid of elevation contours and numerous spot height measurements. The river is depicted as a central feature, with its banks and surrounding terrain clearly marked. The map includes a coordinate system, with labels such as '50.26.000000 55.268' and '50.26.000000 55.268' indicating specific locations. The map also shows various infrastructure elements, including roads and buildings, and is marked with a grid of crosshair symbols. The overall layout is typical of a technical topographic drawing used for engineering or surveying purposes.

[illegible]

Кадастровый инженер  Быстрых В.И.

Система координат: МСК-50 зона I

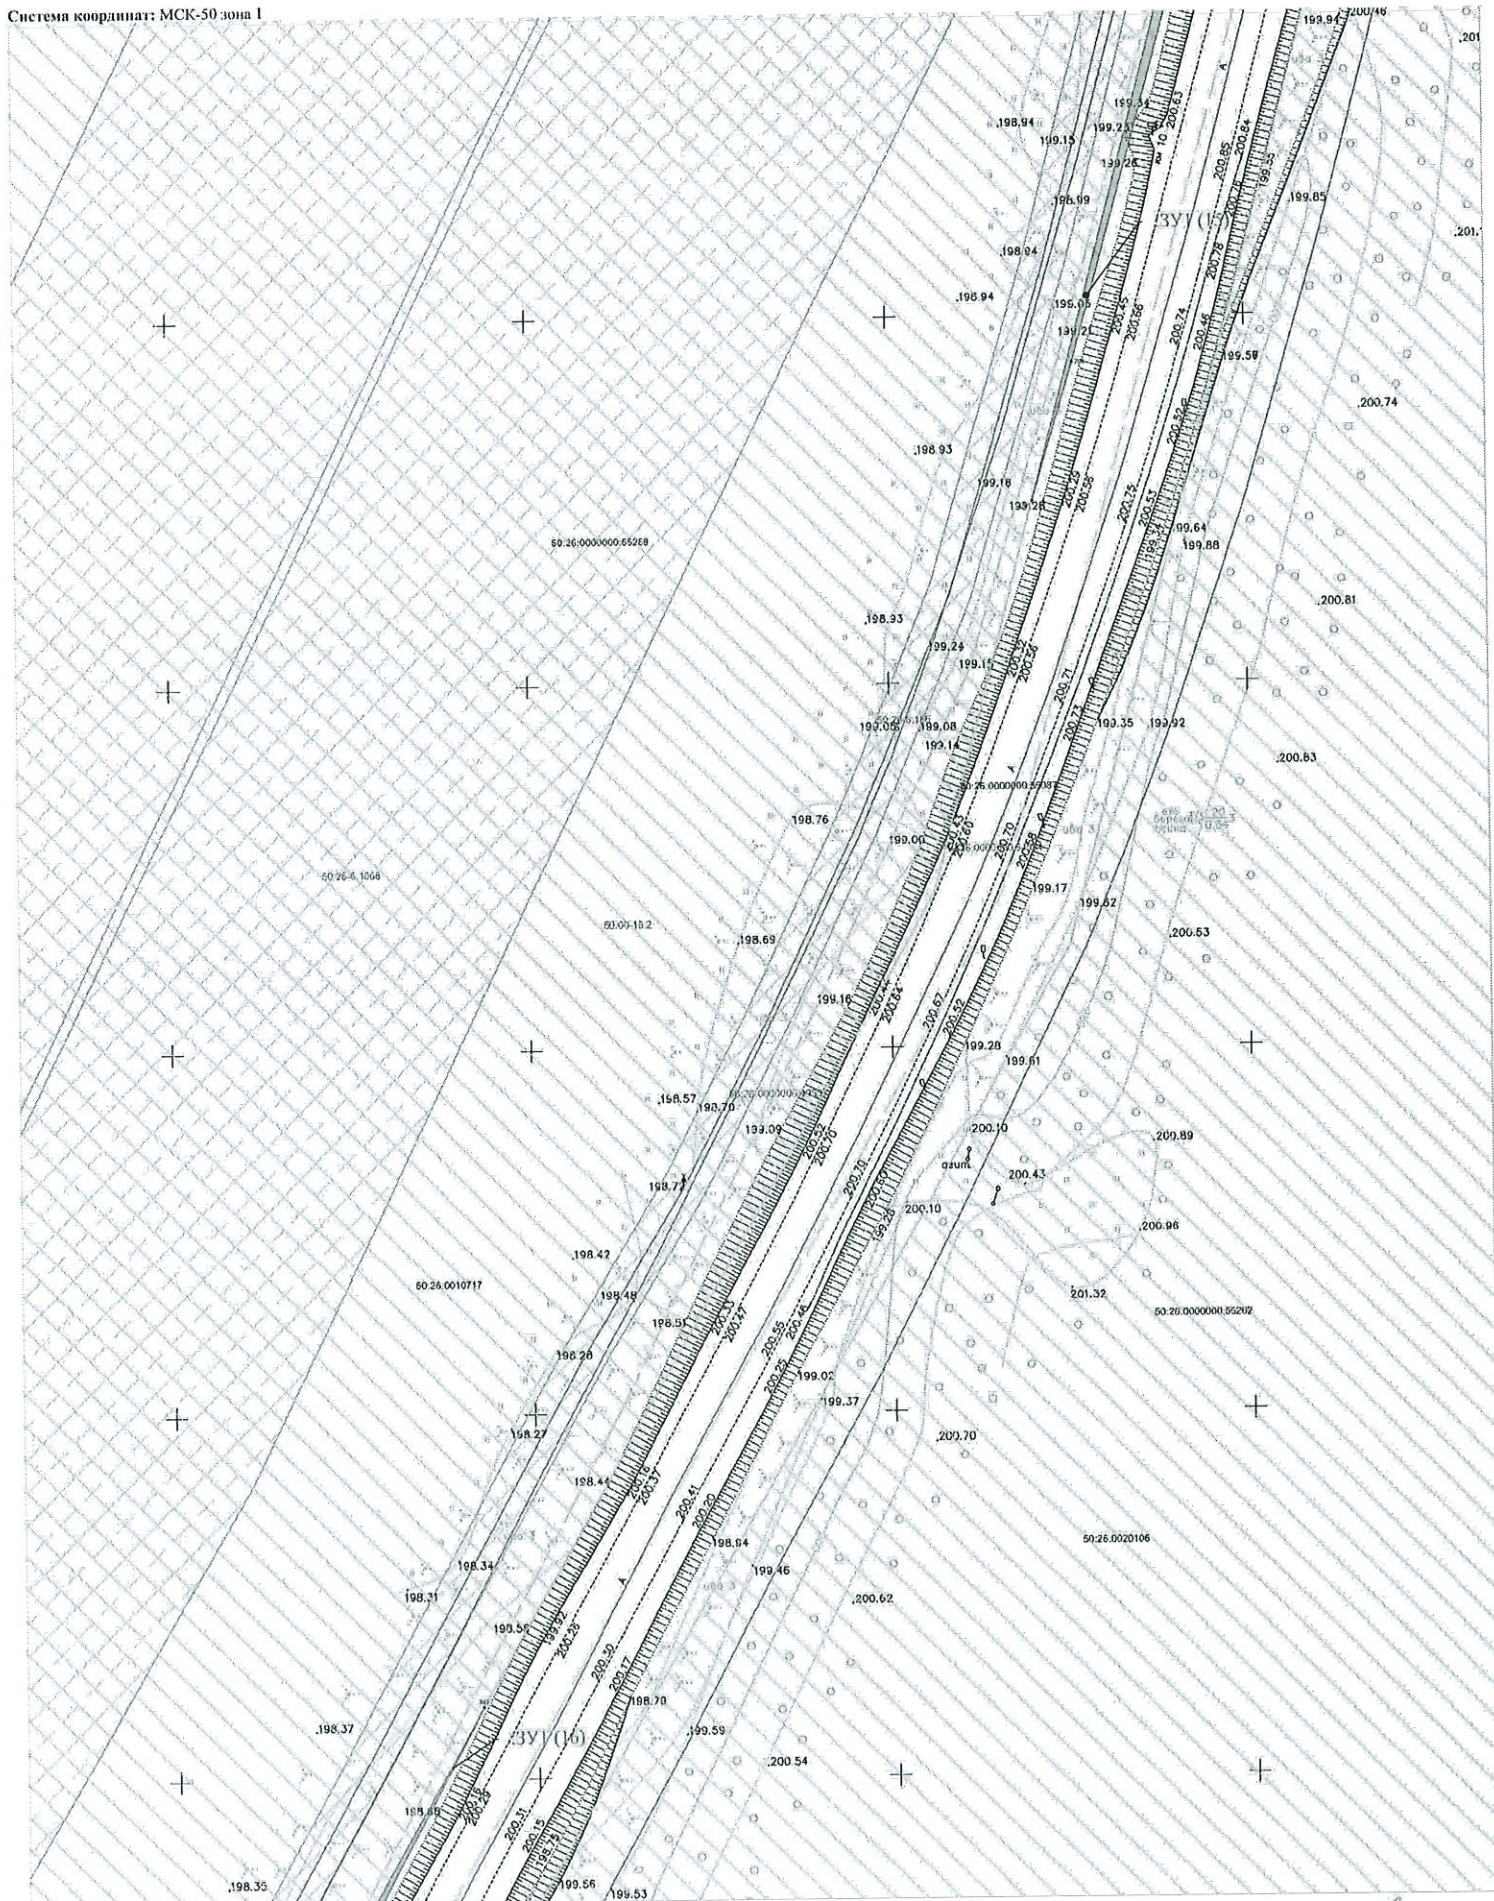

Масштаб 1:500

Условные обозначения:

	граница испрашиваемого земельного участка	50:26:0030303	обозначение кадастрового координата
	обозначение испрашиваемого земельного участка	50:26:0030303.3	кадастровый номер объекта недвижимости
	граница кадастрового координата		обозначение и номер поворотной точки земельного участка
	граница объекта капитального строительства	50:26:7.301	реестровый номер территориальной зоны
	граница земельного участка по сведениям ЕГРН	50:26:0.231	реестровый номер зоны с особыми условиями использования территории
	территориальная зона		зона с особыми условиями использования территории
50:00:15.2	Наро-Финское лесничество Московской области		

Кадастровый инженер

Быстрова В.И.

[illegible]


Условные обозначения:

	- граница некорректируемого земельного участка	60-26-00030303	- «описание» административной территории
(УИ1)	- описание некорректируемого земельного участка	60-26-00930303.3	- «административный центр объекта недвижимости»
	- граница газопровода высокого давления		
	- граница объекта капитального строительства	60-26-030801	- «обозначение и номер инвентарной точки земельного участка»
	- граница земельного участка по сведениям ЕПРН	60-26-030801.3	- «резервный номер территориальной зоны»
	- территория в зоне	60-26-04-231	- «резервный номер зоны и ее состав»
			- «установление использования территории»
60-26-16-2	- ИФР Физическое лицо Московской области		- «зона с особыми условиями использования территории»

Кадастровый инженер  Быстрыя В.И.

СХЕМА РАСПОЛОЖЕНИЯ ГРАНИЦ ПУБЛИЧНОГО СЕРВИТУТА

Система координат: МСК-50 зона I

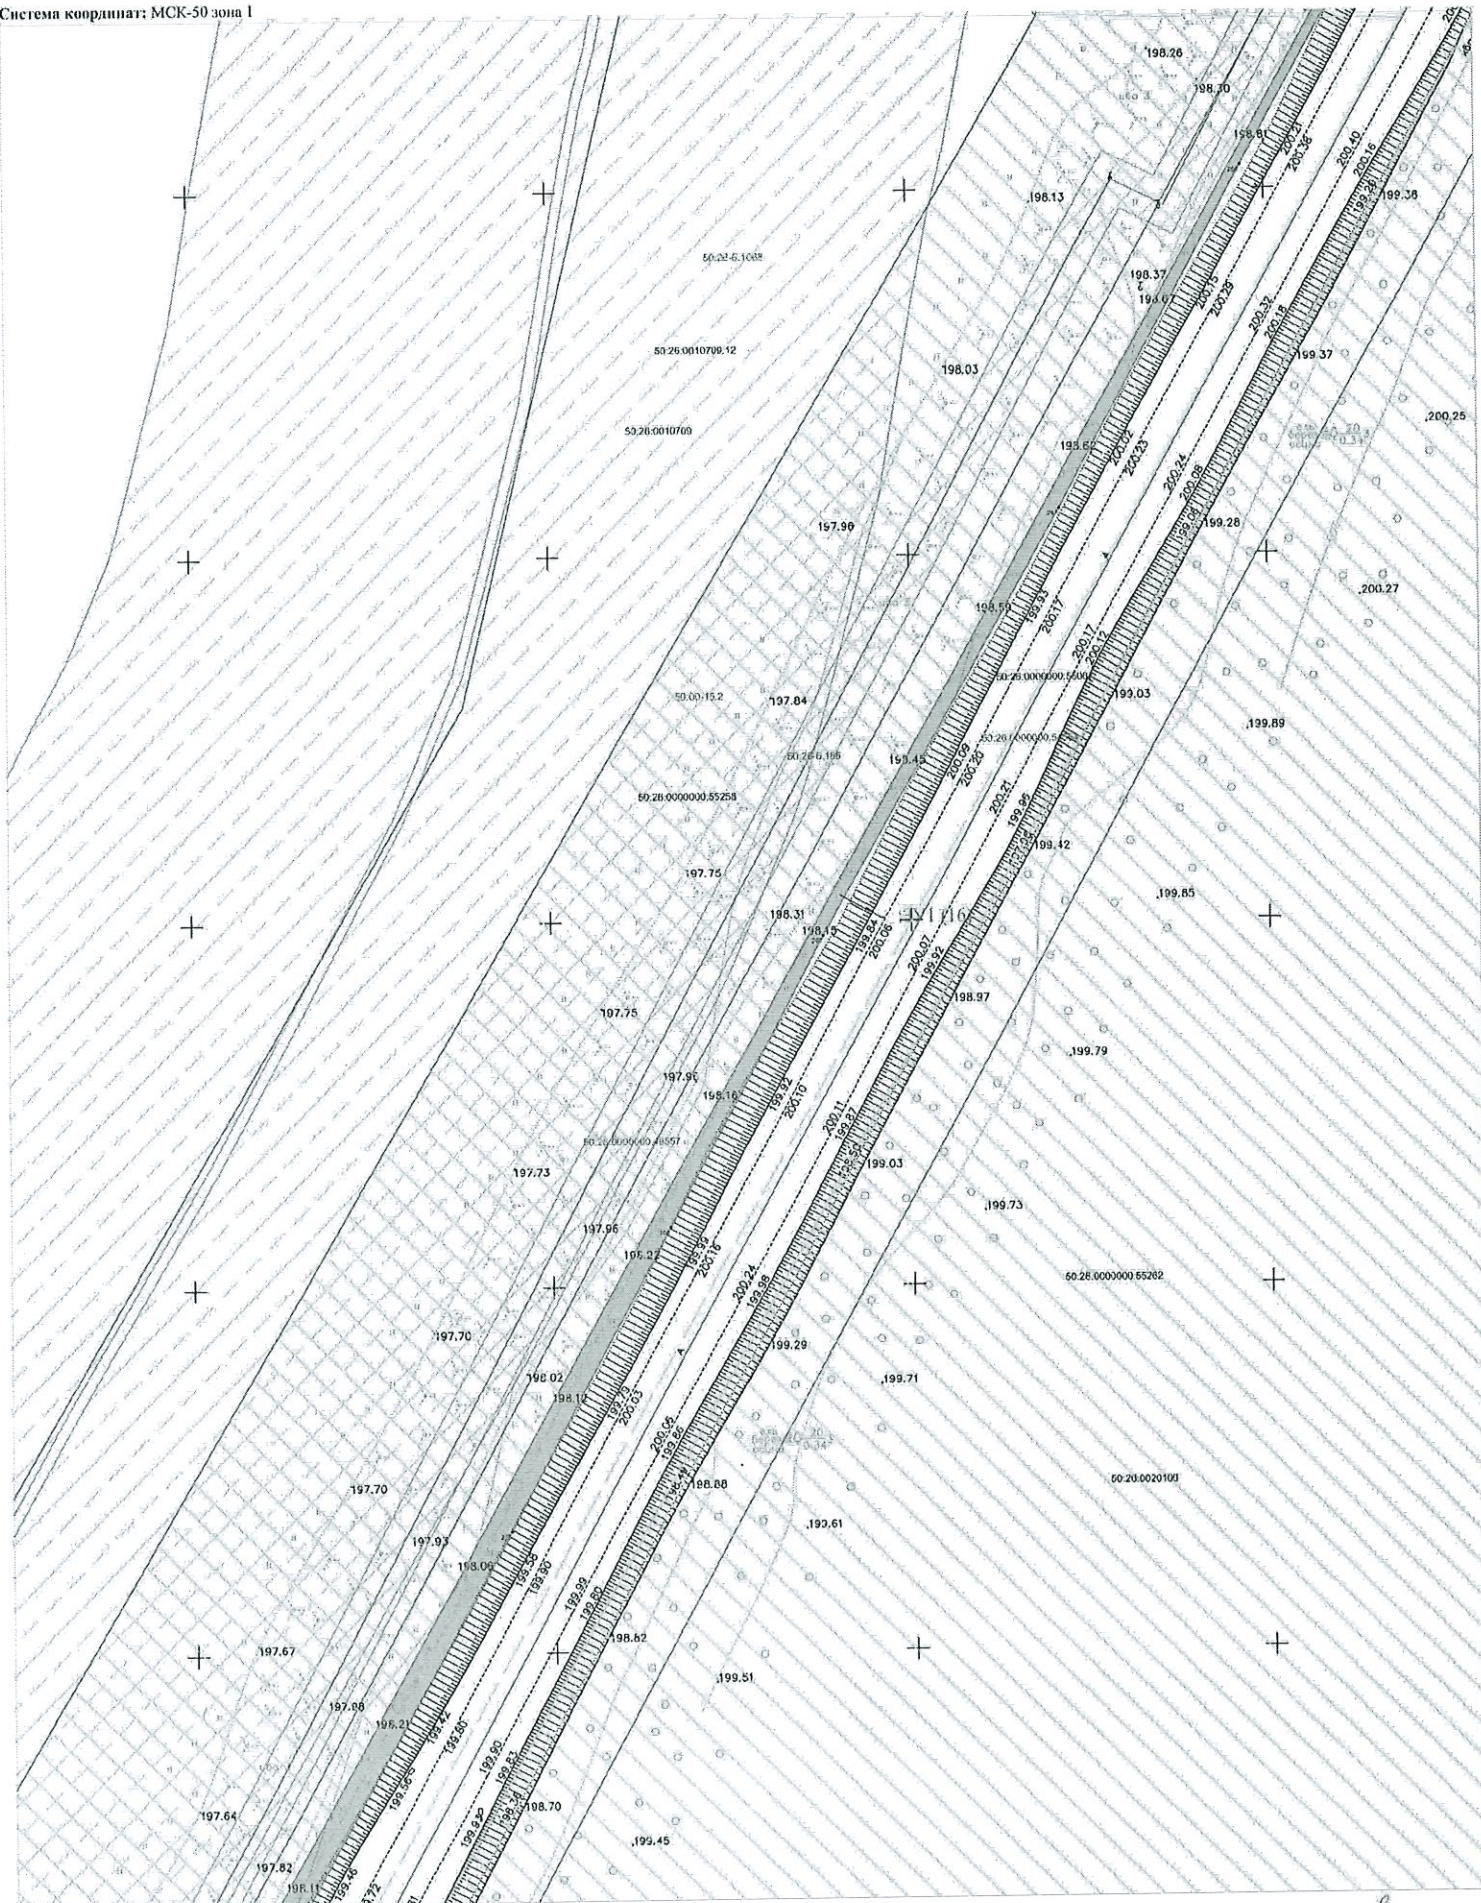

Масштаб 1:500

Условные обозначения:

	граница испрашиваемого земельного участка	50:26:0020303	обозначение кадастровой границы
	обозначение испрашиваемого земельного участка	50:26:0030303.3	кадастровый номер объекта недвижимости
	граница кадастрового участка		
	граница объекта капитального строительства		
	граница земельного участка по сведениям ЕТРП	50:26:7.301	обозначение и номер поворотной точки земельного участка
	территориальная зона	50:26:6.231	рекреационный номер территории
	Наро-Фоминское лесничество Московской области		условиями использования территории

Кадастровый инженер

Быстрых В.И.

Система координат: МСК-50 зона I

0 100 м

[illegible]


Кадастровый инженер  Быстров В.И.

Условные обозначения:

Условные обозначения:			
	ограничение неопределённого земельного участка	50:26:0020303	обозначение кадастрового корня
	обозначение неопределённого земельного участка	50:26:0030303.3	идентификатор интереса объекта недвижимости
	граница кадастровой территории		обозначение и номер вершины точки земельного участка
	граница объекта капитального строительства	50:26:7.3.31	территориальный номер территориальной зоны
	граница земельного участка по сведениям ЕГРН	50:26:0.231	территориальный номер зоны с особыми условиями использования территории
	территориальная зона		зона с особыми условиями использования территории
50:00:16:2	Наро-Финское наместничество Московской области		

Кадастровый инженер  Вышнев В.И.

Система координат: МСК-50 зона 1

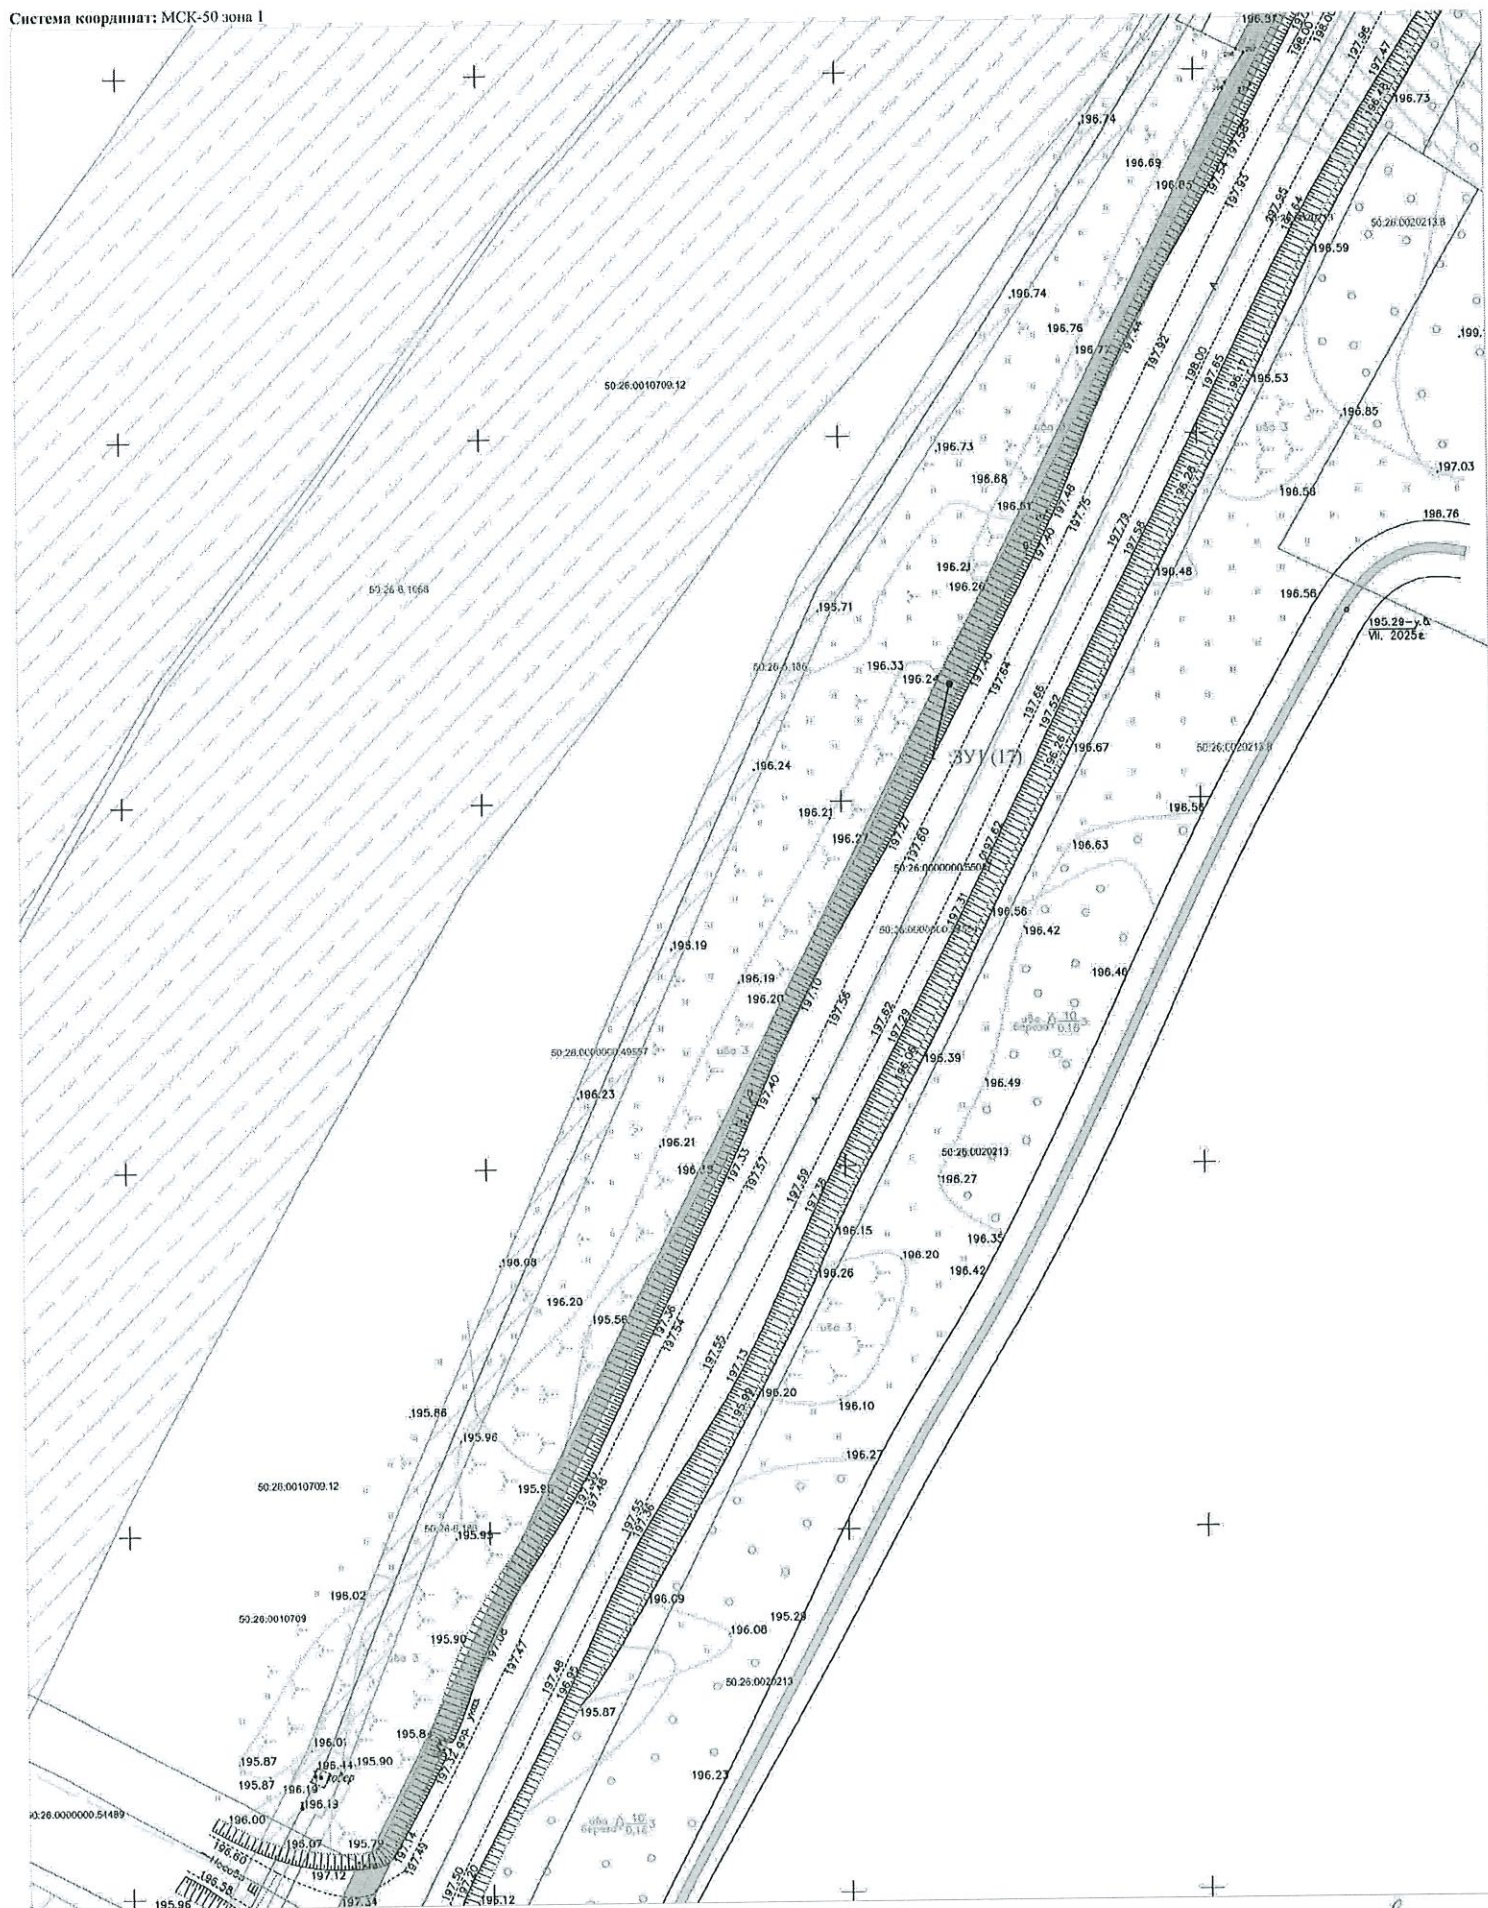

Масштаб 1:500

Условные обозначения:

	граница испрашиваемого земельного участка	50:26:0020300:3	— обозначение кадастрового квартала
	обозначение испрашиваемого земельного участка	50:26:0030303:3	— кадастровый номер объекта недвижимости
	граница кадастрового квартала	50:26:7.301	— обозначение и номер изворотной точки земельного участка
	граница объекта капитального строительства	50:26:0.231	— кадастровый номер территории
	граница земельного участка по сведениям ЕГРН		— кадастровый номер зоны с особыми условиями использования территории
	граница земельного участка по сведениям ЕГРН		— зона с особыми условиями использования территории
	территориальная зона		
	Наро-Фоминское сельское поселение Московской области		

Кадастровый инженер Быстрых В.И.

Свойства объекта учета		Идентификатор	Описание
[50/01/11]	граница непроизводственного земельного участка	50/26-0003/033	обозначение кадастрового квартала
	обозначение непроизводственного земельного участка	50/26-0030/0303	«Земельный» номер объекта недвижимости
	граница кадастрового квартала	50/26-0030/033	«Земельный» номер объекта недвижимости
	граница объекта капитального строительства	50/26-0030/033	«Земельный» номер объекта недвижимости
	граница земельного участка по сведениям ЕГРН	50/26-0030/033	«Земельный» номер объекта недвижимости
[50/00-16.2]	территориальная зона	50/26-0030/033	«Земельный» номер объекта недвижимости
Историческое значение Московской области		50/26-0030/033	«Земельный» номер объекта недвижимости

Кадастровый инженер:  Быстрых В.И.

This is a detailed topographic map of a coastal region, likely a port or industrial area. The map features a prominent railway line running diagonally from the bottom left towards the top right. The coastline is on the left, with a hatched area representing the sea. The land area is covered with numerous elevation points, many of which are marked with crosshair symbols. The map includes various contour lines and labels for specific locations, such as '197.00', '197.24', '197.30', '197.26', '197.07', '197.13', '197.17', '197.21', '197.28', '197.31', '197.33', '197.35','207.07', '2

Условные обозначения:

Условные обозначения:		
	-граница неопределенного земельного участка	50.26.1002.003
	-граница неопределенного земельного участка	50.26.0030303
	-граница кадастрового квартала	1
	-граница объекта капитального строительства	50.26.7.381
	-граница земельного участка по сведениям ЕПРН	50.26.0.231
	-территория п/пз	
	-Иро-Финское единство Московской области	

Кадастровый инженер

Быстров В.И.

50:06.0020303	здания, расположенные на земельном участке	50:06.0020303	обременение кадастровой картой
50:06.0030303	обременение недвижимого земельного участка	50:06.0030303	кадастровый номер объекта недвижимости
50:06.0030303	здания казённого капитала	50:06.0030303	кадастровый номер земельного участка
50:06.0030303	здания бюджетного капитального строительства	50:06.0030303	резервный номер территориальной зоны
50:06.0030303	здания земельного участка по сведениям ЕТРП	50:06.0030303	резервный номер зоны с особыми условиями использования территории
50:06.0030303	территориальная зона	50:06.0030303	зона с особыми условиями использования территории
50:06.0030303	Наро-Фаринский административный Местовой области		


Кадастровый инженер  Быстрык В.И.

This is a detailed topographic map of a coastal region, likely a bay or inlet. The map is characterized by a dense network of contour lines and numerous elevation points marked with numerical values. The terrain appears to be relatively flat in some areas, with more pronounced slopes indicated by the contour lines. A prominent feature is a long, narrow strip of land or a breakwater extending from the upper left towards the center of the map. To the right of this strip, there is a large body of water, possibly a bay or a large pond. The map includes various labels and annotations, such as '195.06', '196.06', '197.06', '688.06', '689

условия обозначения:	
(7)1(1)	-организм перепланированного земельного участка
	-обозначение перепланированного земельного участка
	-принцип разделения квартала
	-граница объекта капитального строительства
	-граница земельного участка по сведениям ЕТРН
	-территориальная зона
60300-10-2	-Паро-фашистское личество Московской области
	50:28:0030303 -обозначение кадастрового квартала
	50:28:0030303.3 -4-дворовый номер объекта недвижимости
	! -обозначение и номер инвентарной точки земельного участка
	50:26:7.301 -резервный номер территориальной зоны
	50:26-0.231 -резервный номер земли с особыми условиями использования территории
	зона с особыми условиями использования территории

Быстров В.И.

Система координат: МСК-50 зона 1

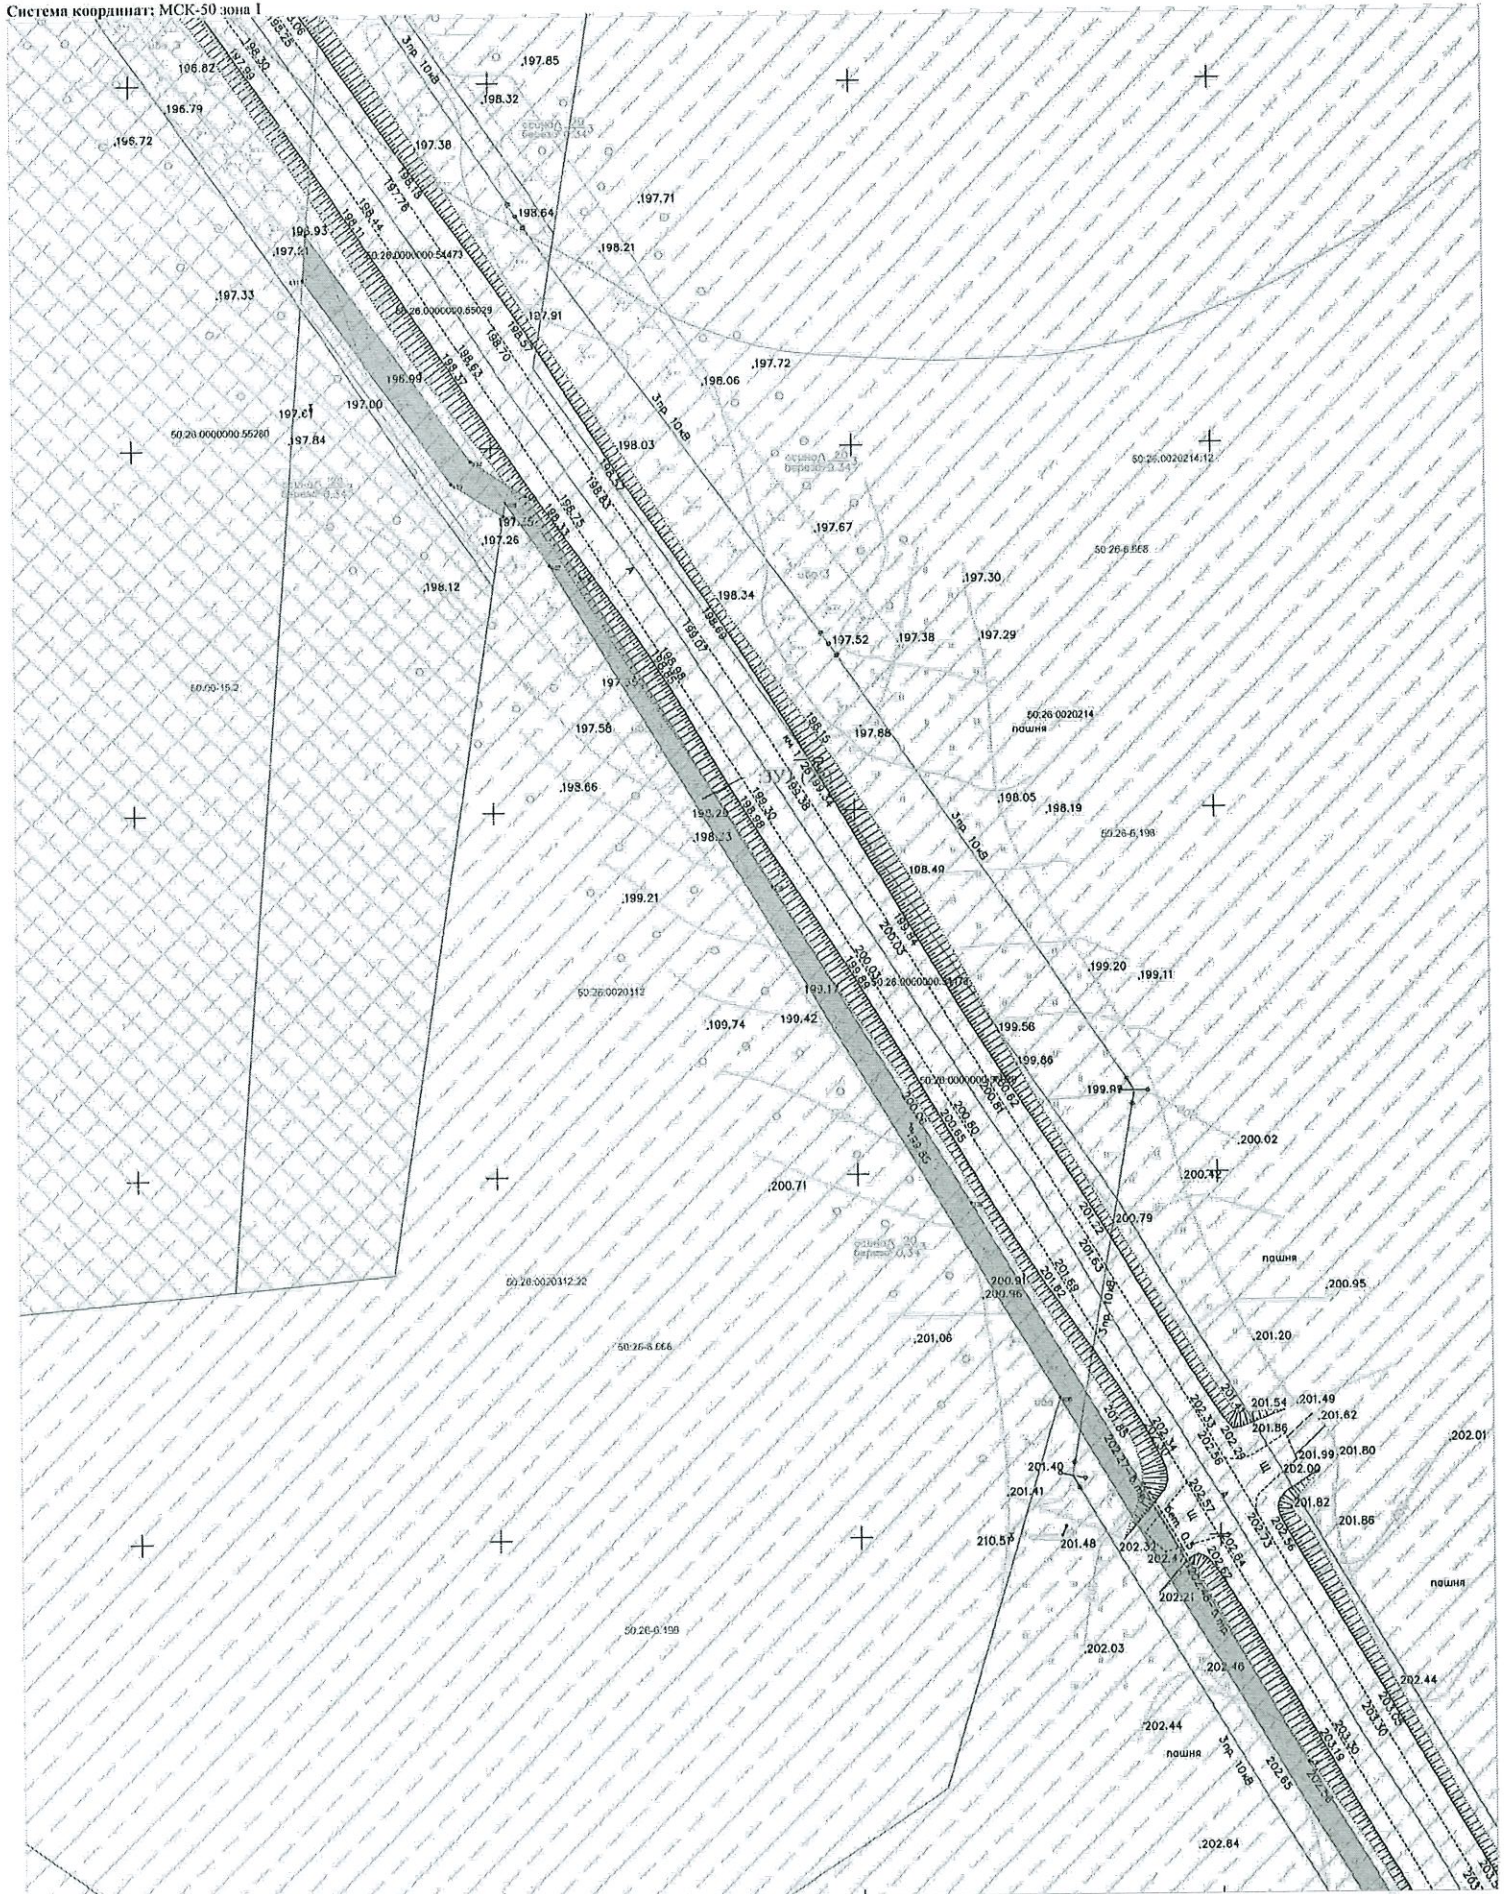

Масштаб 1:500


Условные обозначения:

	граница исправленного земельного участка	50:26:0030303	обозначение кадастрового квартала
	обозначение исправленного земельного участка	50:26:0030303.3	кадастровый номер объекта недвижимости
	граница кадастрового квартала		обозначение и номер поворотной точки земельного участка
	граница объекта капитального строительства	50:26-7.301	кадастровый номер территории
	граница земельного участка по сведениям ЕТРН	50:26-0.231	реестровый номер зоны с особыми условиями использования территории
	территориальная зона		зона с особыми условиями использования территории
50:06-15.2	Наро-Фоминское сельское поселение Московской области		

Кадастровый инженер

Быстрых В.И.

Система координат: МСК-50 зона 1

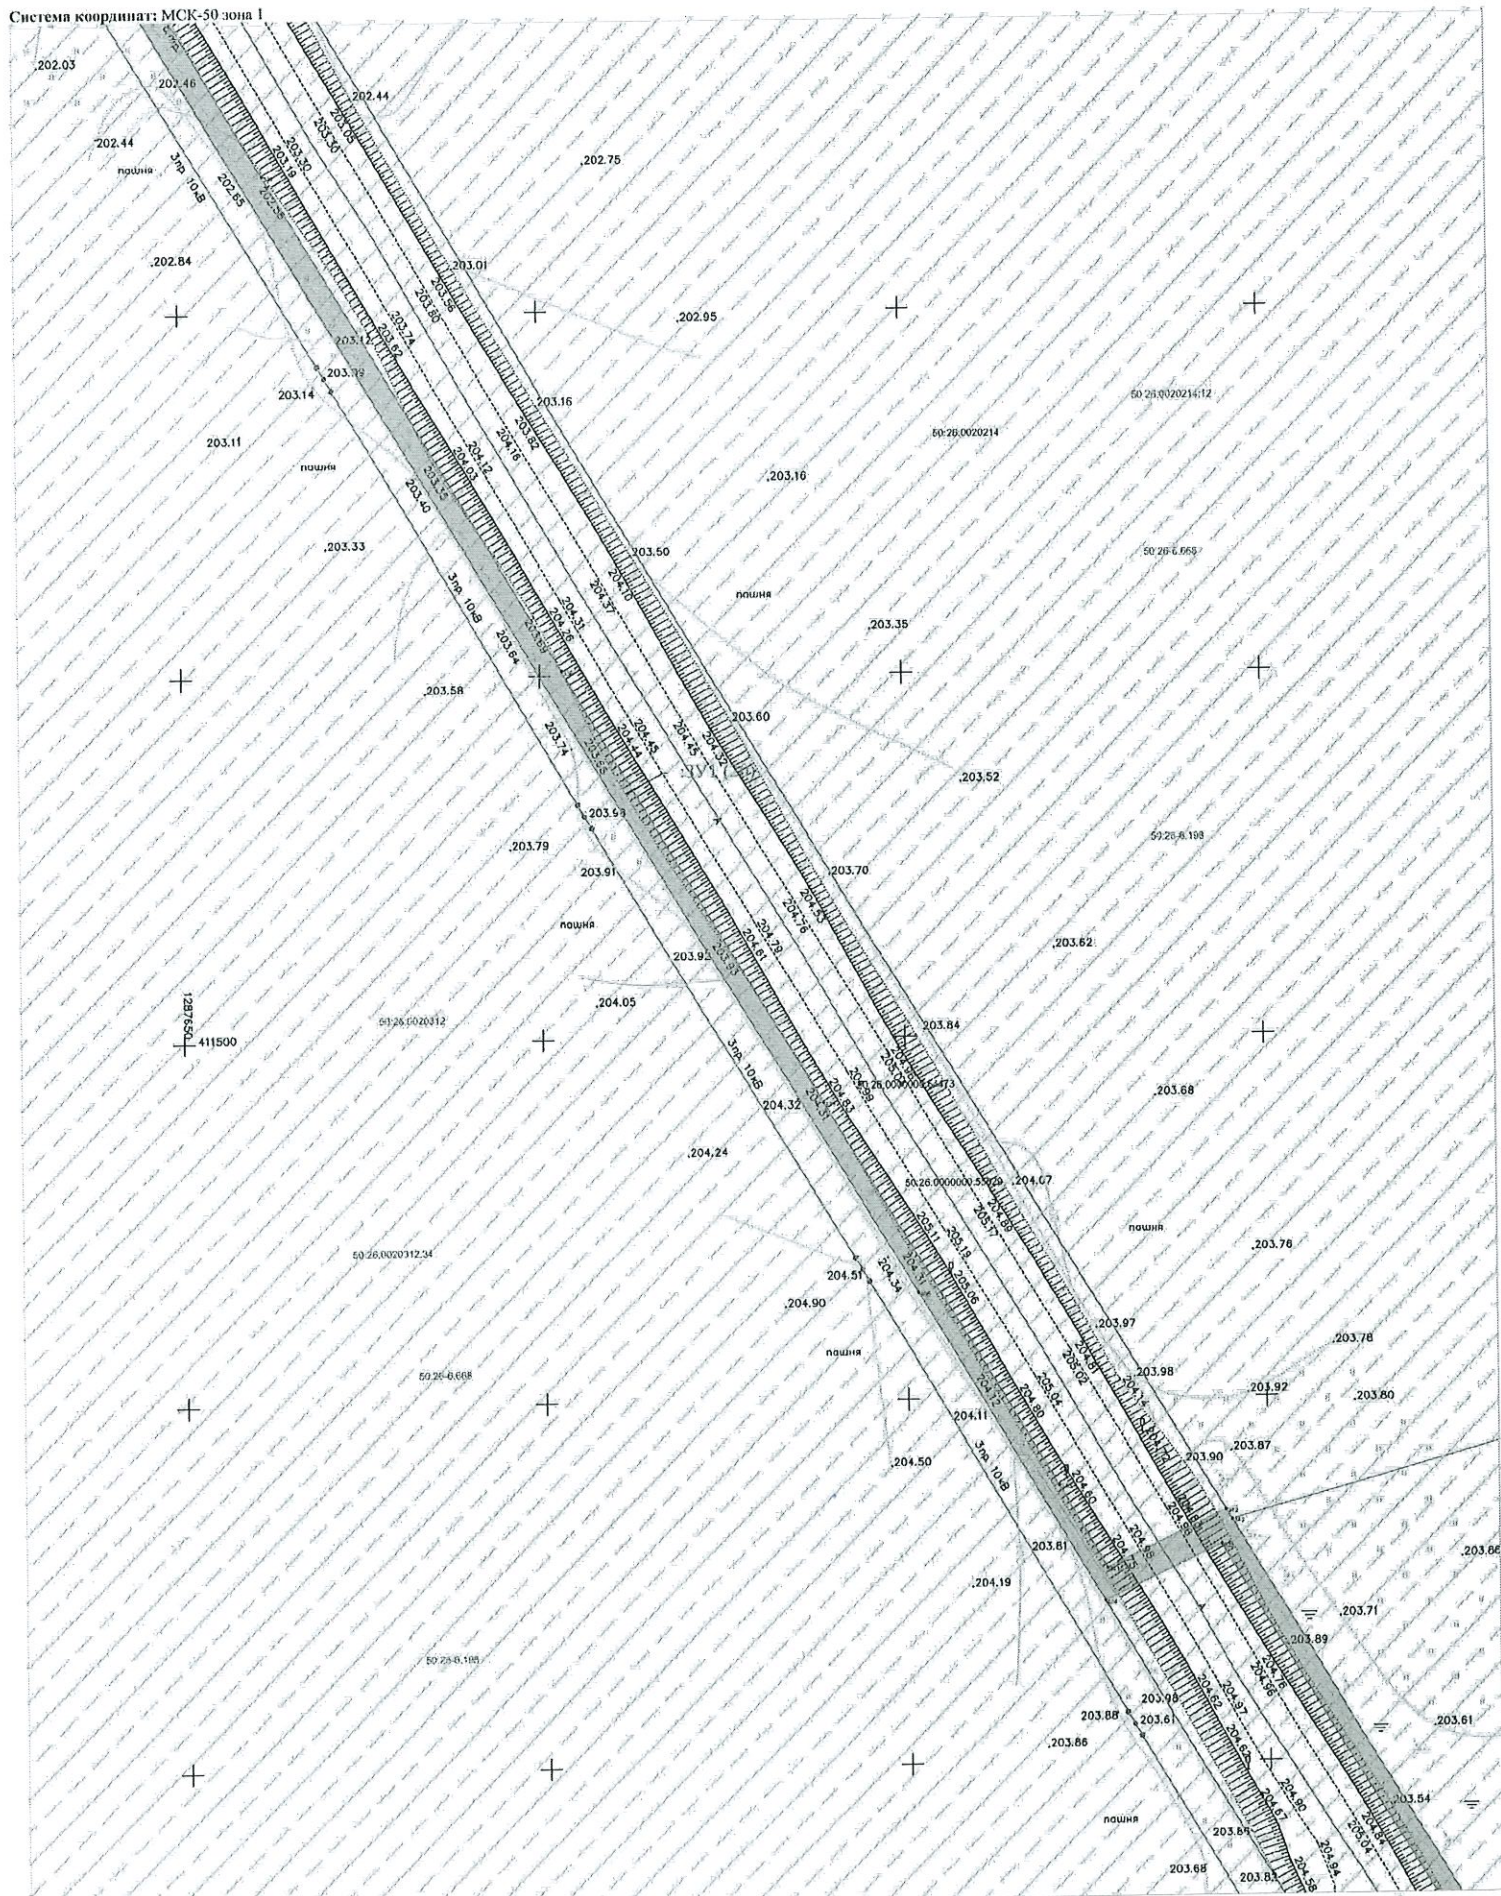

Масштаб 1:500

Условные обозначения:

	граница испрашиваемого земельного участка	50:26:0030303	«обозначение кадастрового квартала»
	«обозначение испрашиваемого земельного участка»	50:26:0030303.3	«кадастровый номер объекта недвижимости»
	граница земельного участка		
	граница объекта капитального строительства	50:26:7.301	«обозначение и номер инвентарной точки земельного участка»
	граница земельного участка по сведениям ЕГРН	50:26:6.231	«реестровый номер территориальной зоны»
	территориальная зона		«реестровый номер зоны с особыми условиями использования территории»
	Наро-Финский лесничество Московской области		«зона с особыми условиями использования территории»

Кадастровый инженер


Быстров В.И.

[illegible][illegible]

Быстров В.И.

СХЕМА РАСПОЛОЖЕНИЯ ГРАНИЦ ПУБЛИЧНОГО СЕРВИТУТА

Система координат: МСК-50 зона I

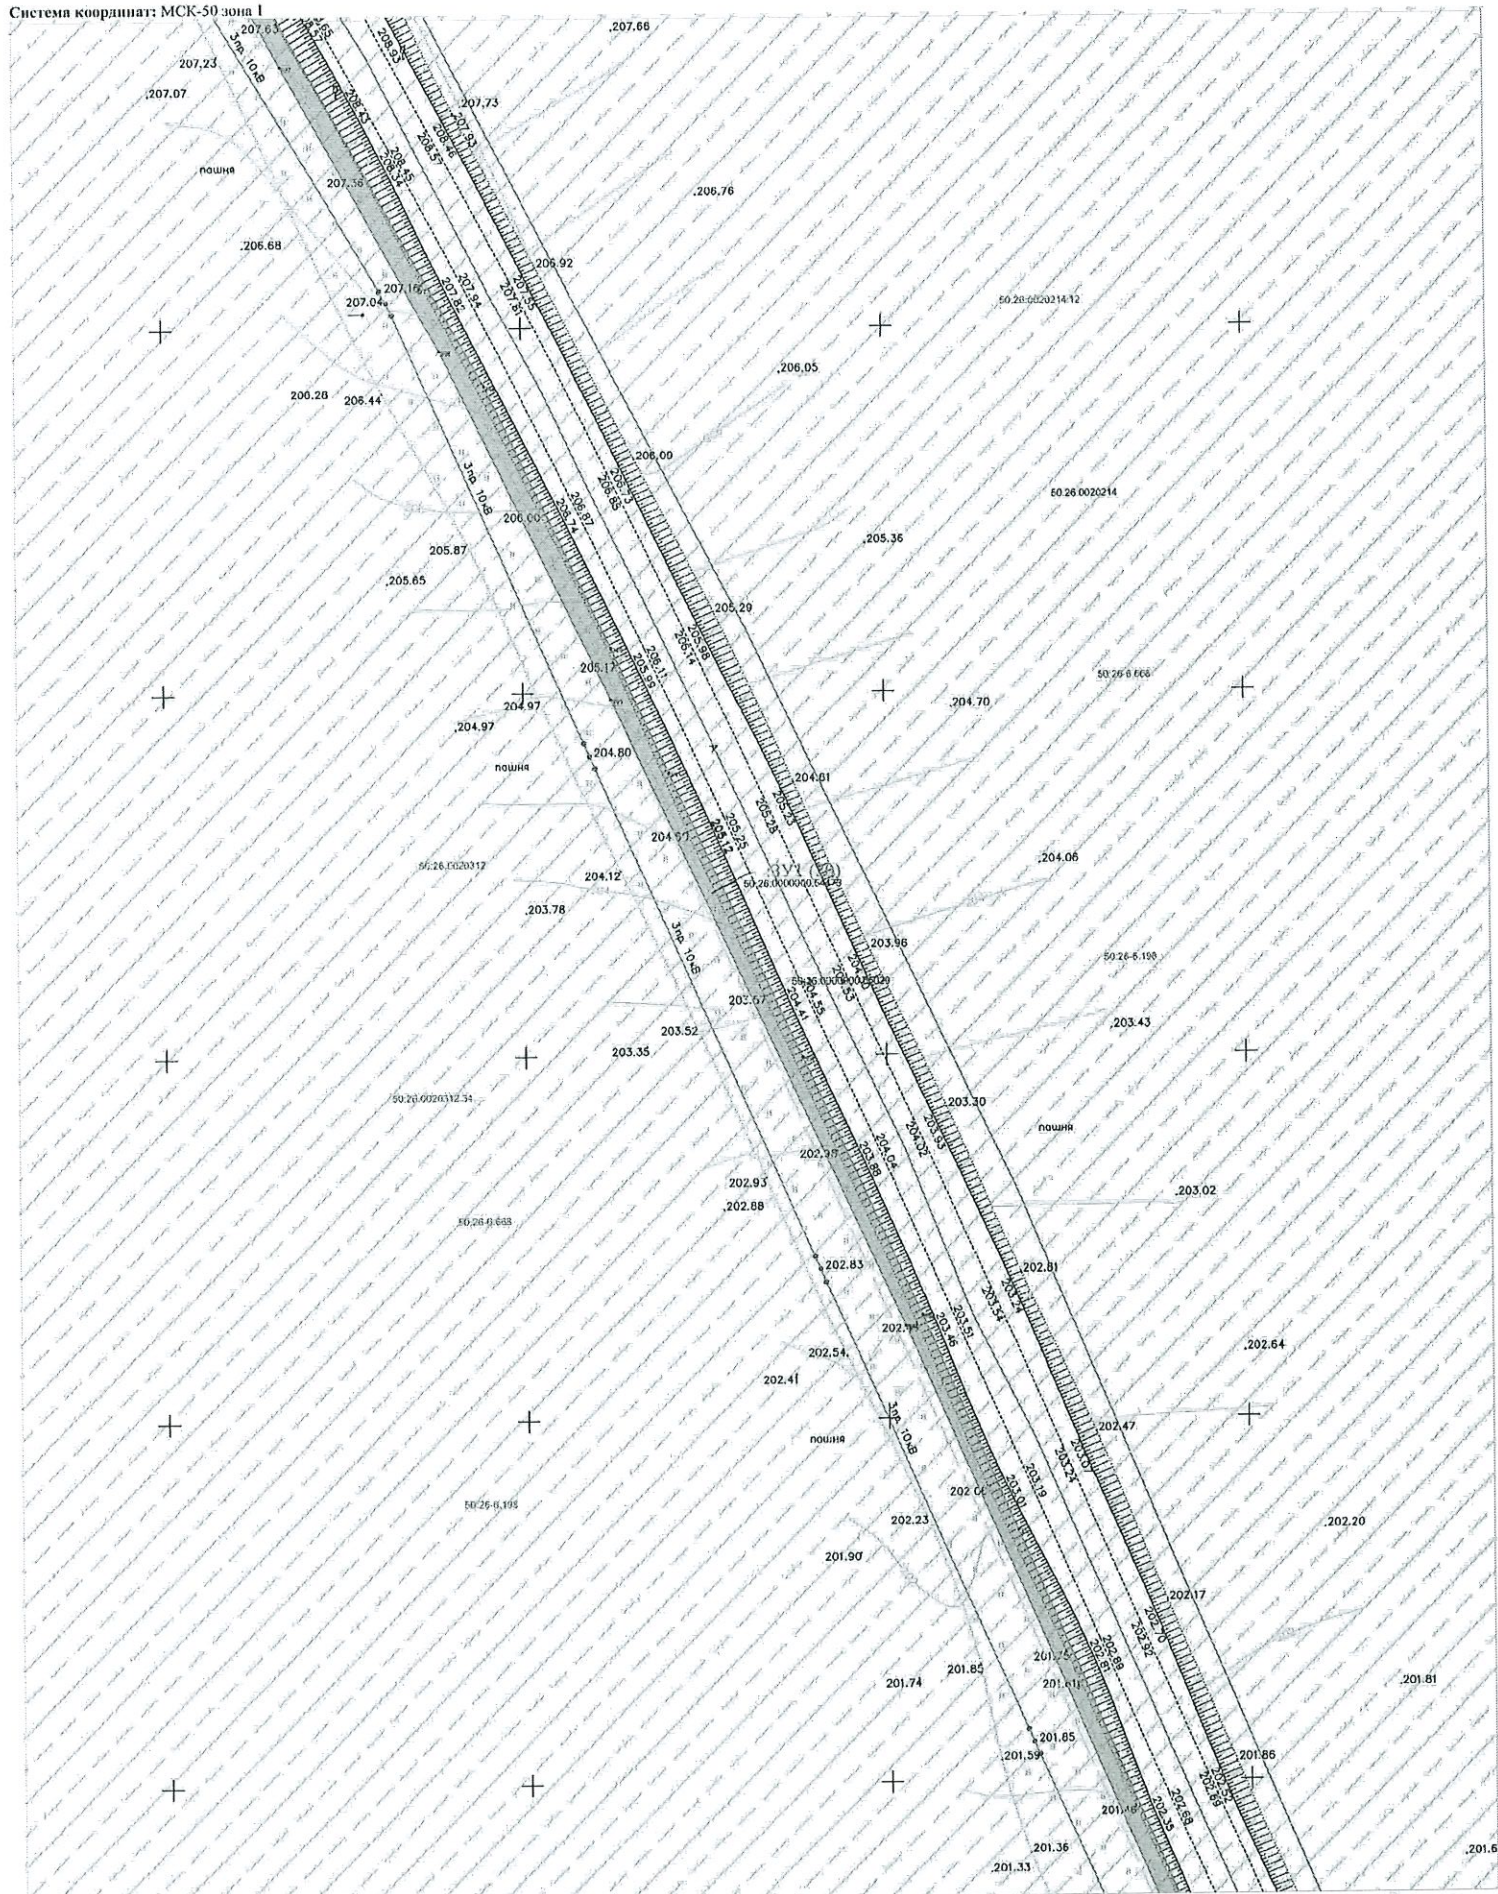

Масштаб 1:500

Условные обозначения:

	граница испрашиваемого земельного участка	50:26:0030303	«обозначение кадастрового квартала»
	«обозначение испрашиваемого земельного участка»	50:26:0030303.3	«кадастровый номер объекта недвижимости»
	граница кадастрового квартала		«обозначение и номер инвентарной точки земельного участка»
	граница объекта капитального строительства	50:26:7.301	«реестровый номер территориальной зоны»
	граница земельного участка по сведениям ЕПРН	50:26:0.231	«реестровый номер зоны с особыми условиями использования территории»
	территориальная зона		зона с особыми условиями использования территории
50:00-15.2	Наро-Фермское административное Московский области		

Кадастровый инженер

Быстров В.И.

Technical drawing of a road project plan view, showing a road alignment with elevation points, stationing, and surrounding terrain features.

The drawing includes the following elements:

- Alignment and Stationing:** A central road alignment is shown with stationing markers (e.g., 1+00, 1+10, 1+20, 1+30, 1+40, 1+50, 1+60, 1+70, 1+80, 1+90, 2+00, 2+10, 2+20, 2+30, 2+40, 2+50, 2+60, 2+70, 2+80, 2+90, 59+00, 59+10, 59+20, 59+30

50:00.15.2	— граница неприсоединенного земельного участка — граница непроизводственного земельного участка — граница газифицированной территории — граница объекта капитального строительства — граница земельного участка по сведениям ЕГРН — территория зона — Наро-Фоминское лесничество Московской области	50:26.00303303 50:26.00303303.3 50:26.00303303.3 50:26.70.301 50:28.0.231	—обозначение кадастрового квартала — кадастровый номер объекта недвижимости — обозначение и номер шпоровой линии земельного участка —реестровый номер территориальной зоны —реестровый номер земли с особыми условиями использования территории — зона с особыми условиями использования территории
------------	--	--	---

Быстров В.И.

Topographic map showing a coastal area with a river and a road. The map includes contour lines, elevation points, and various labels. The river is labeled "рукав" (arm) and the road is labeled "шоссе" (road). The map is oriented with North at the top.

Key features and labels:

- Coastline:** The river flows from the top left towards the bottom right, with a "рукав" (arm) branching off to the right.
- Road:** A road labeled "шоссе" runs parallel to the river, with a dashed line indicating its center.
- Elevation Points:** Numerous numerical values are scattered across the map, representing elevations. Examples include 197.10, 196.82, 196.72, 196.50, 196.44, 196.32, 196.20, 196.12, 196.02, 195.92,148.92,


[illegible]

Быстров В.И.

71

СХЕМА РАСПОЛОЖЕНИЯ ГРАНИЦ ПУБЛИЧНОГО СЕРВИТУТА

Система координат: МСК-50 зона I

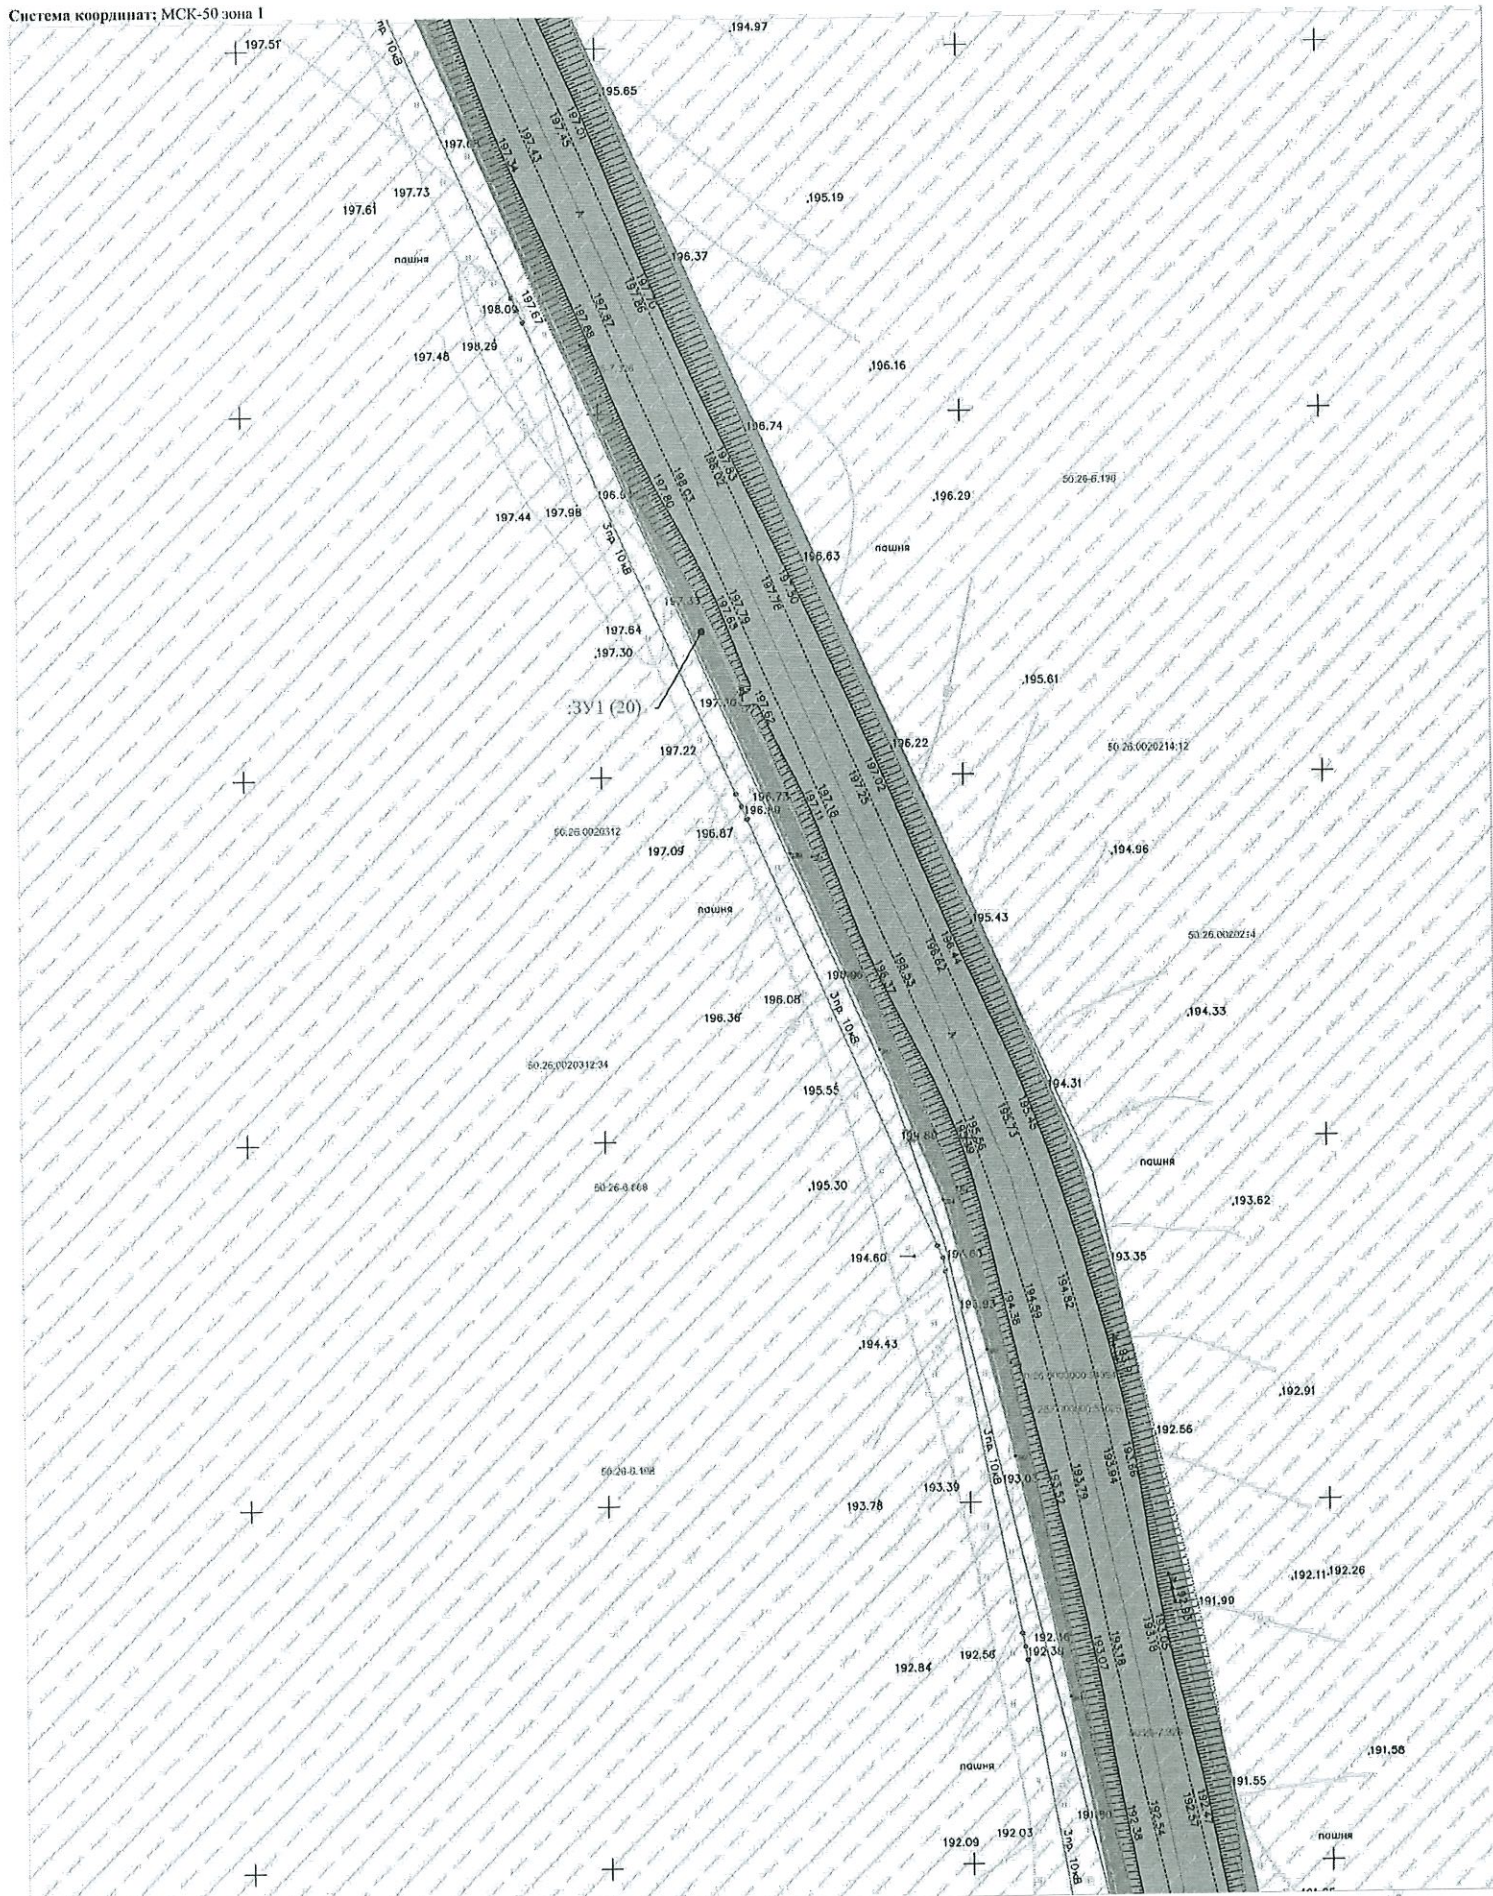

Масштаб 1:500

Условные обозначения:


	граница исправленного земельного участка	50:26:0030303	обозначение кадастрового квартала
	обозначение исправленного земельного участка	50:26:0030303.3	кадастровый номер объекта недвижимости
	граница участка квартала		
	граница объекта капитального строительства	50:26:7.301	обозначение и номер поворотной точки земельного участка
	граница земельного участка по сведениям ЕГРН	50:26:6.231	реестровый номер территориальной зоны
	территориальная зона		реестровый номер зоны с особыми условиями использования территории
	Наро-Фоминское лесничество Московской области		зона с особыми условиями использования территории

Кадастровый инженер

Быстров В.И.

СХЕМА РАСПОЛОЖЕНИЯ ГРАНИЦ ПУБЛИЧНОГО СЕРВИТУТА

Система координат: МСК-50 зона I

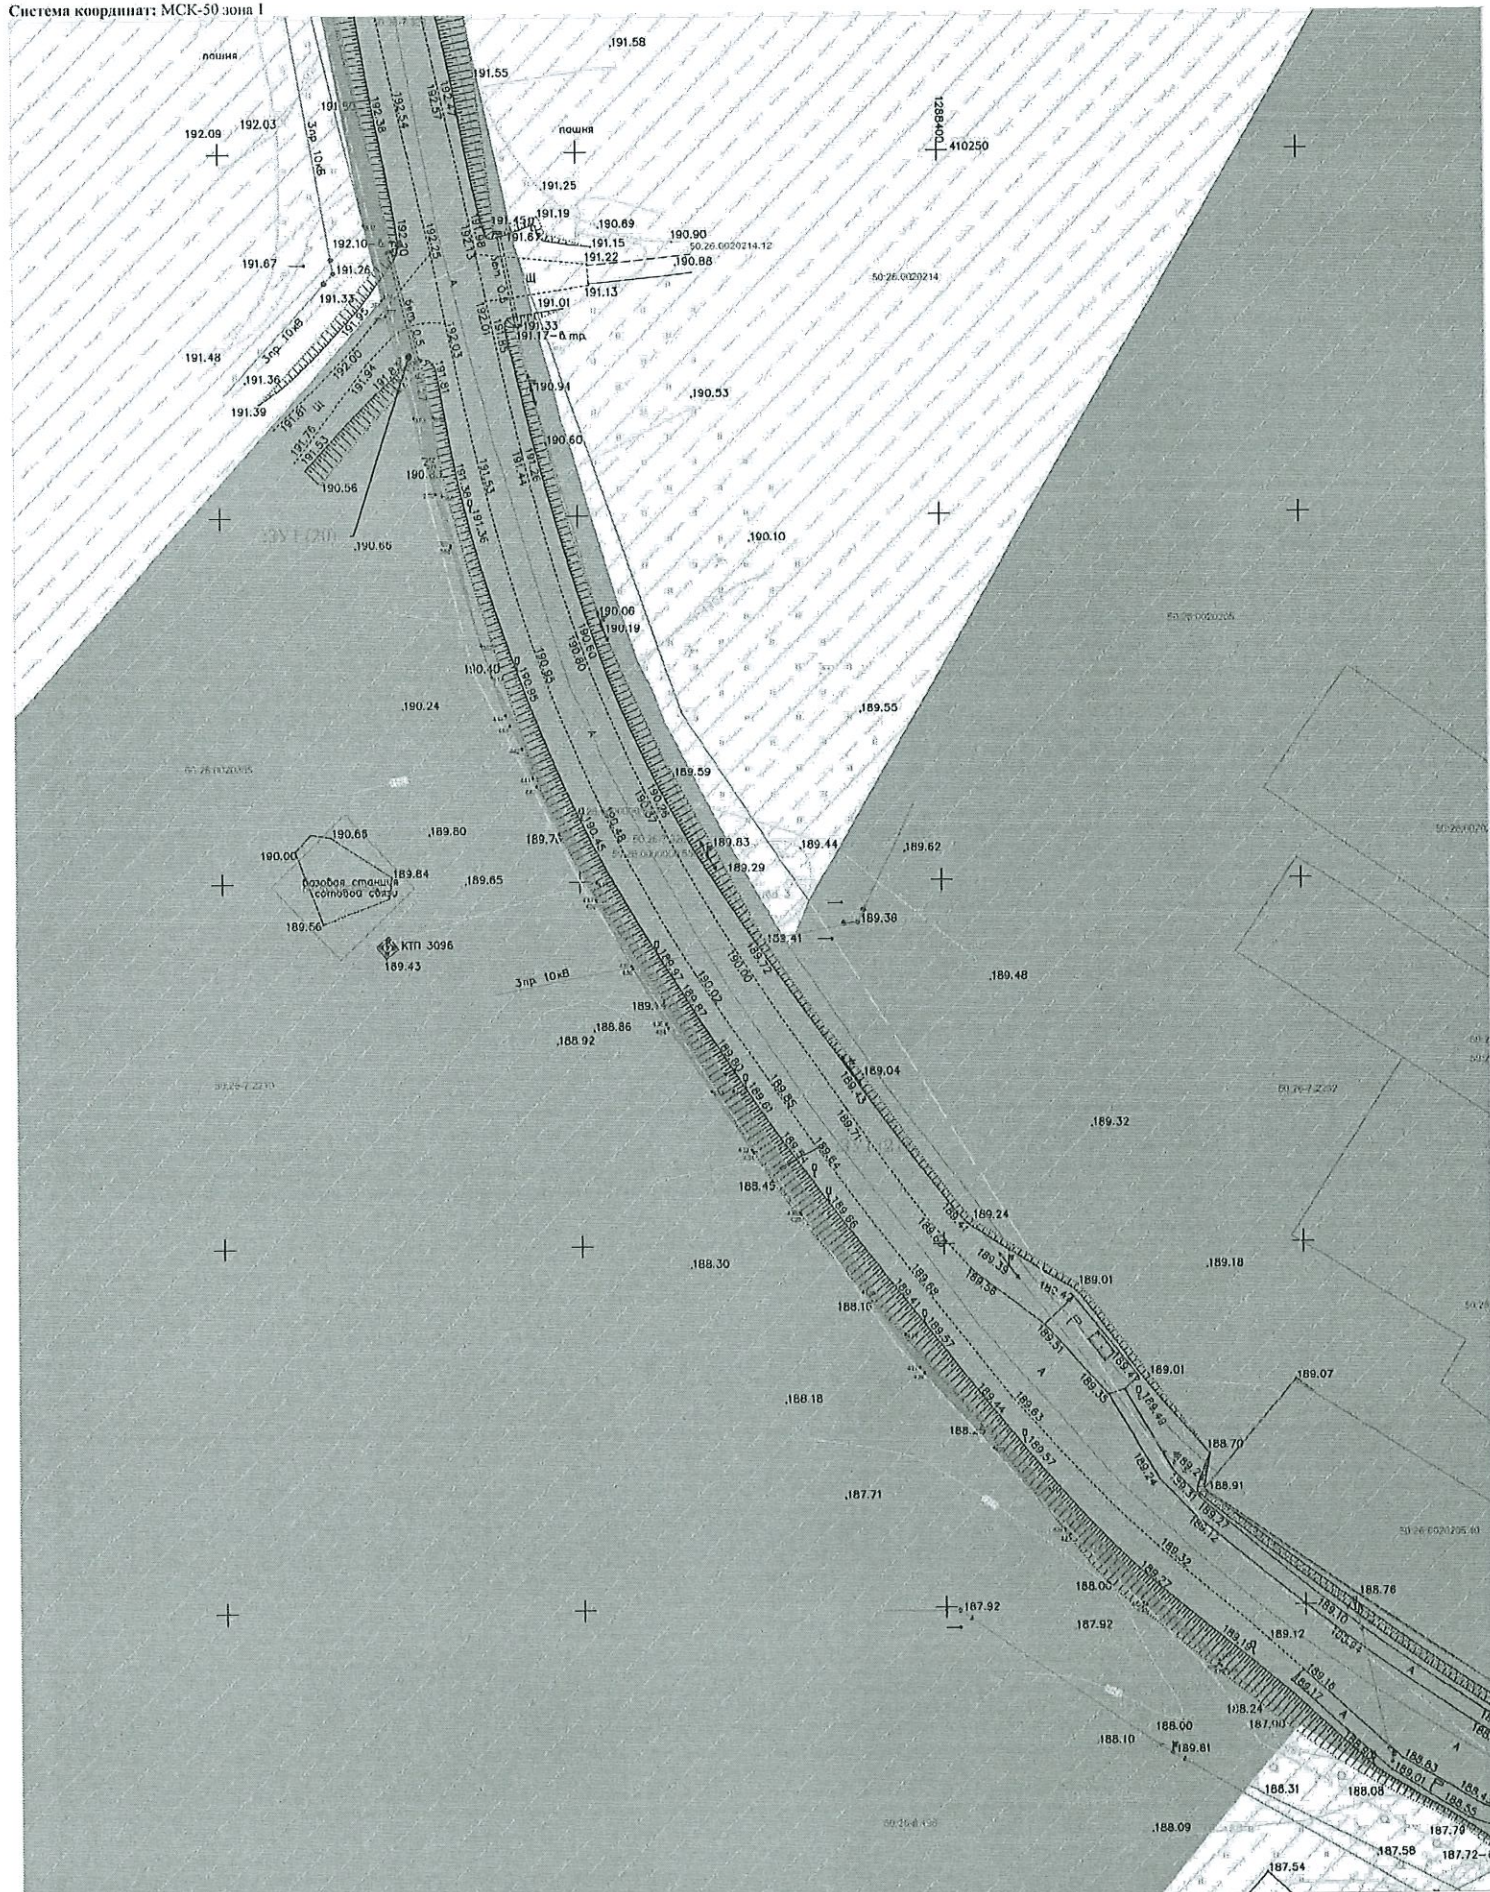

Масштаб 1:500

Условные обозначения:

	граница испрашиваемого земельного участка	50:26:0020303	обозначение кадастрового квартала
	обозначение испрашиваемого земельного участка	50:26:0030303	кадастровый номер объекта недвижимости
	граница кадастрового квартала		обозначение и номер поворотной точки земельного участка
	граница объекта капитального строительства	50:26:7.301	реестровый номер территориальной зоны
	граница земельного участка по сведениям ЕТРН	50:26:0.231	реестровый номер зоны с особыми условиями использования территории
	территориальная зона		зона с особыми условиями использования территории
50:00:16.2	Народно-хозяйственное значение Московской области		

Кадастровый инженер

Быстров В.И.

СХЕМА РАСПОЛОЖЕНИЯ ГРАНИЦ ПУБЛИЧНОГО СЕРВИТУТА

Система координат: МСК-50 зона 1




Масштаб 1:500

Условные обозначения:

	граница неиспользованного земельного участка	50:26:0030303	обозначение кадастрового квартала
	обозначение неиспользованного земельного участка	50:26:0030303.3	кадастровый номер объекта недвижимости
	граница кадастрового квартала		обозначение и номер поворотной точки земельного участка
	граница объекта капитального строительства	50:26:7.301	реестровый номер территориальной зоны
	граница земельного участка по сведениям ЕТРН	50:26:6.231	реестровый номер зоны с особыми условиями использования территории
	территориальная зона		зона с особыми условиями использования территории
50:00:10.2	Наро-Финский район, Ленинградская область		

Кадастровый инженер

Бисеров В.И.

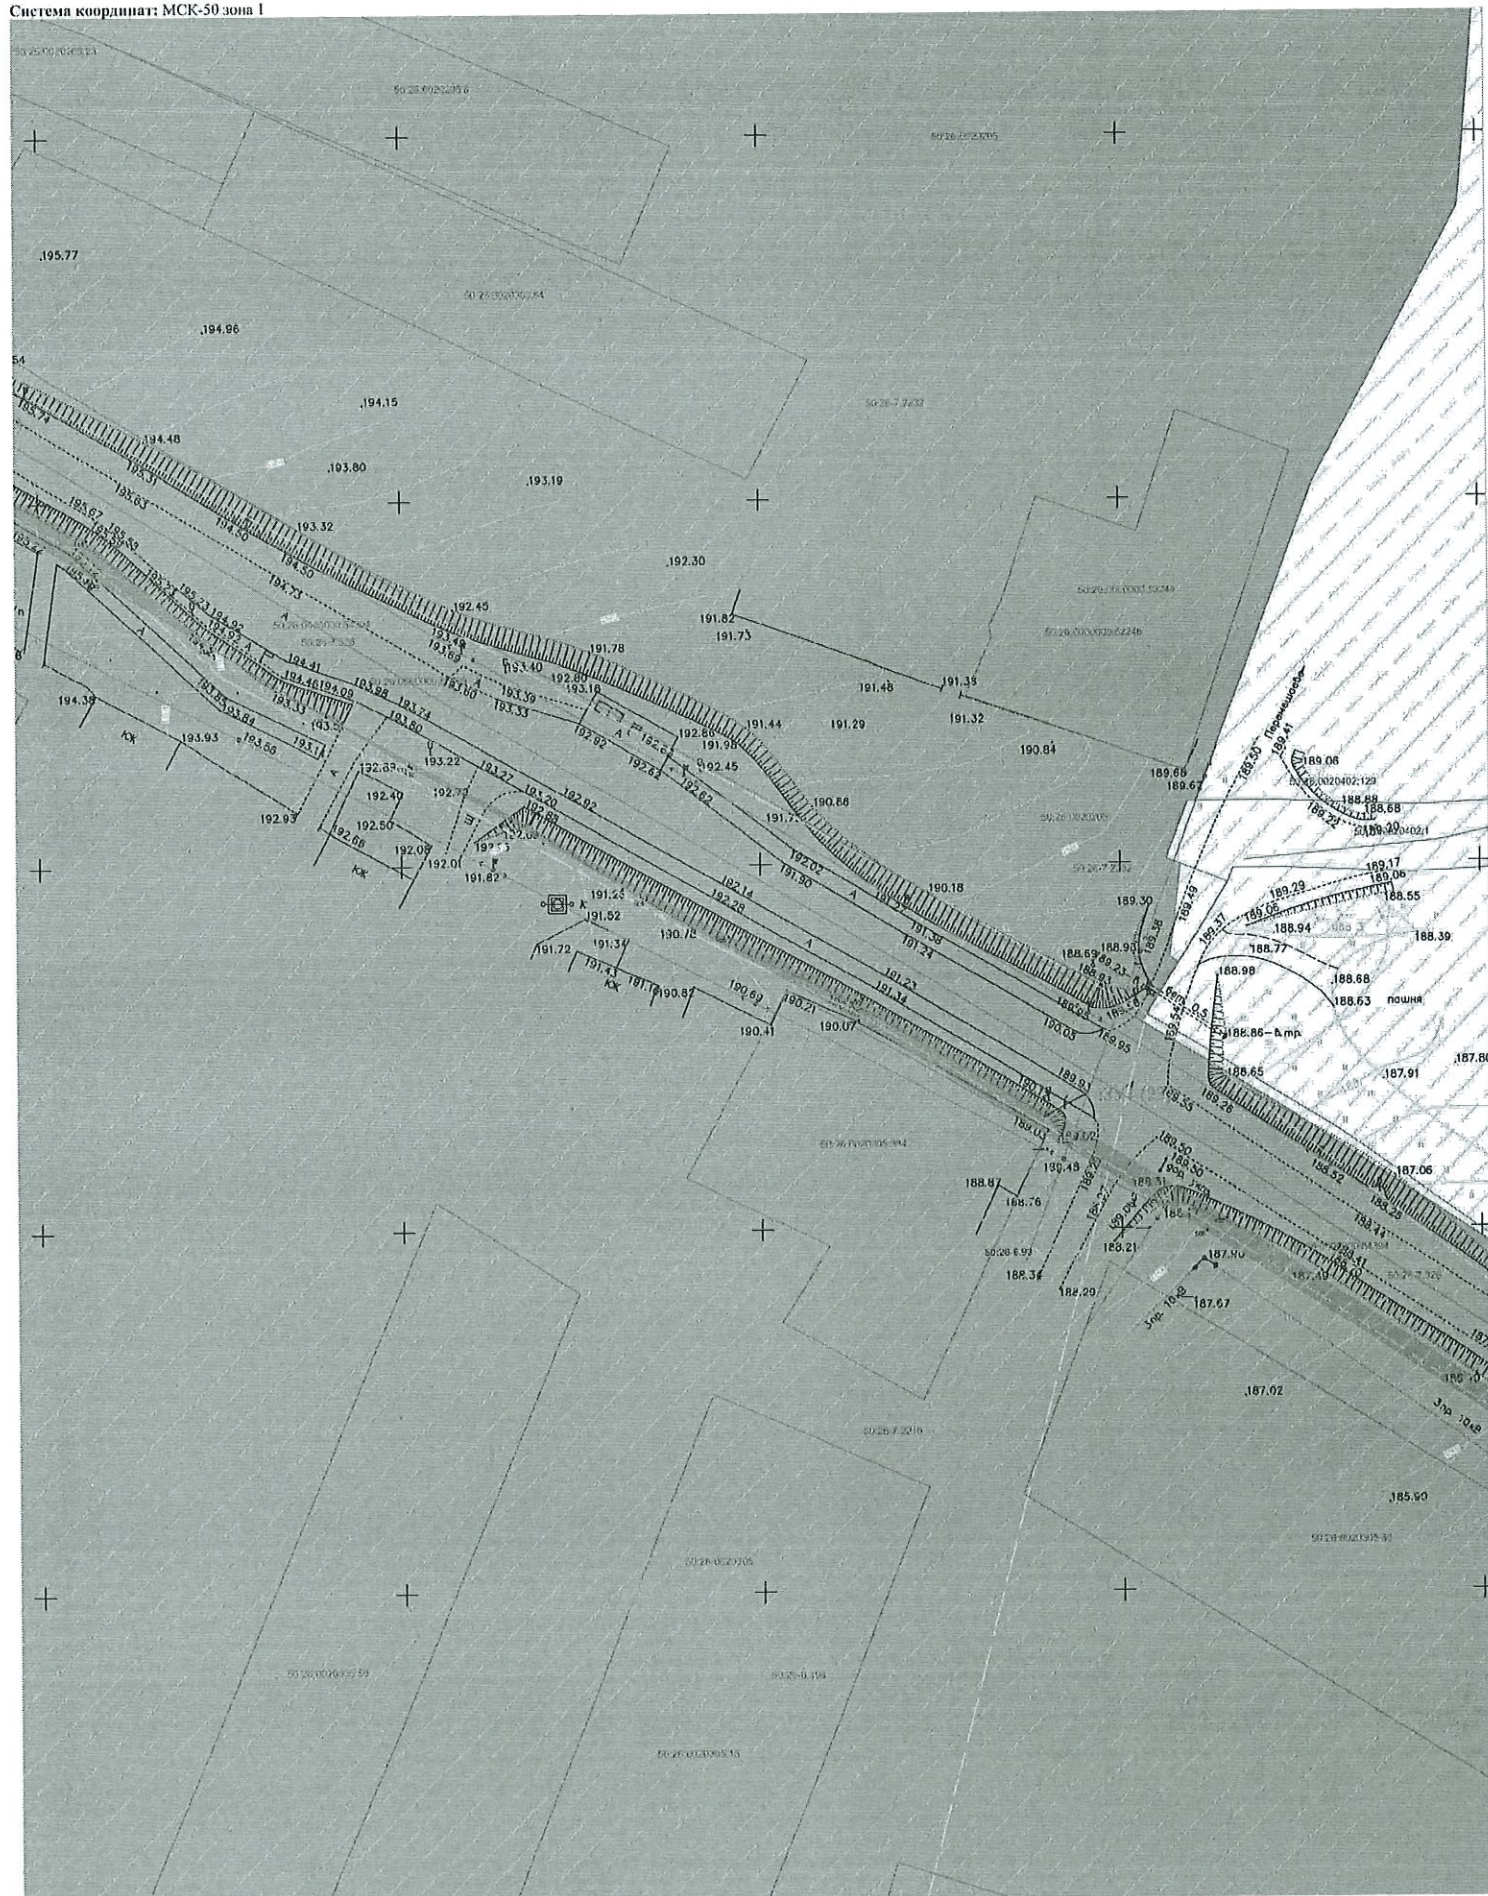

Условные обозначения:

Свойства объекта учета		
50.11	— граница неопределенного земельного участка	50.26.003.0303
	— обозначение неопределенного земельного участка	50.26.003.0303.03
	— граница застроенного капитала	50.26.003.0303.03.03
	— граница объекта капитального строительства	50.26.003.0303.03.03.03
	— граница земельного участка по сведениям ЕГРН	50.26.003.0303.03.03.03.03
50.00.10.2	— территория в том или ином	50.26.003.0303.03.03.03.03.03
	— Народно-хозяйственное значение Московской области	50.26.003.0303.03.03.03.03.03.03

Кадастровый инженер

Быстров В.И.

This is a detailed topographic map of a coastal area. A road, labeled 'шлях 10 км' in several places, runs diagonally from the bottom left towards the top right. The road is depicted with a hatched pattern. To the left of the road is a body of water, indicated by wavy lines. The map is covered with numerous elevation points, each marked with a numerical value (e.g., 189.06, 188.88, 188.68, 188.23, 189.17, 189.06, 188.55, 188.39, 188.77, 188.98, 188.68, 188.63, 187.80, 187.01, 187.06, 187.00, 186.36, 185.62, 185.11, 185.43, 184.79, 185.16, 185.54, 185.96, 184.98, 185.47, 185.93, 185.44, 184.98, 184.67, 183.31, 183.40, 183.63, 183.9, 184.16, 184.35, 184.51, 184.83, 184.98, 185.11, 185.43, 185.62, 186.36, 187.00, 187.06, 187.80, 188.39, 188.55, 188.63, 188.68, 188.77, 188.98, 189.06, 189.17, 189.23, 189.41, 189.54, 189.68, 189.88, 189.98, 190.06, 190.17, 190.23, 190.41, 190.54, 190.68, 190.88, 190.98, 191.06, 191.17, 191.23, 191.41, 191.54, 191.68, 191.88, 191.98, 192.06, 192.17, 192.23, 192.41, 192.54, 192.68, 192.88, 192.98, 193.06, 193.17, 193.23, 193.41, 193.54, 193.68, 193.88, 193.98, 194.06, 194.17, 194.23, 194.41, 194.54, 194.68, 194.88, 194.98, 195.06, 195.17, 195.23, 195.41, 195.54, 195.68, 195.88, 195.98, 196.06, 196.17, 196.23, 196.41, 196.54, 196.68, 196.88, 196.98, 197.06, 197.17, 197.23, 197.41, 197.54, 197.68, 197.88, 197.98, 198.06, 198.17, 198.23, 198.41, 198.54, 198.68, 198.88, 198.98, 199.06, 199.17, 199.23, 199.41, 199.54, 199.68, 199.88, 199.98, 200.06, 200.17, 200.23, 200.41, 200.54, 200.68, 200.88, 200.98, 201.06, 201.17, 201.23, 201.41, 201.54, 201.68, 201.88, 201.98, 202.06, 202.17, 202.23, 202.41, 202.54, 202.68, 202.88, 202.98, 203.06, 203.17, 203.23, 203.41, 203.54, 203.68, 203.88, 203.98, 204.06, 204.17, 204.23, 204.41, 204.54, 204.68, 204.88, 204.98, 205.06, 205.17, 205.23, 205.41, 205.54, 205.68, 205.88, 205.98, 206.06, 206.17, 206.23, 206.41, 206.54, 206.68, 206.88, 206.98, 207.06, 207.17, 207.23, 207.41, 207.54, 207.68, 207.88, 207.98, 208.06, 208.17, 208.23, 208.41, 208.54, 208.68, 208.88, 208.98, 209.06, 209.17, 209.23, 209.41, 209.54, 209.68, 209.88, 209.98, 210.06, 210.17, 210.23, 210.41, 210.54, 210.68, 210.88, 210.98, 211.06, 211.17, 211.23, 211.41, 211.54, 211.68, 211.88, 211.98, 212.06, 212.17, 212.23, 212.41, 212.54, 212.68, 212.88, 212.98, 213.06, 213.17, 213.23, 213.41, 213.54, 213.68, 213.88, 213.98, 214.06, 214.17, 214.23, 214.41, 214.54, 214.68, 214.88, 214.98, 215.06, 215.17, 215.23, 215.41, 215.54, 215.68, 215.88, 215.98, 216.06, 216.17, 216.23, 216.41, 216.54, 216.68, 216.88, 216.98, 217.06, 217.17, 217.23, 217.41, 217.54, 217.68, 217.88, 217.98, 218.06, 218.17, 218.23, 218.41, 218.54, 218.68, 218.88, 218.98, 219.06, 219.17, 219.23, 219.41, 219.54, 219.68, 219.88, 219.98, 220.06, 220.17, 220.23, 220.41, 220.54, 220.68, 220.88, 220.98, 221.06, 221.17, 221.23, 221.41, 221.54, 221.68, 221.88, 221.98, 222.06, 222.17, 222.23, 222.41, 222.54, 222.68, 222.88, 222.98, 223.06, 223.17, 223.23, 223.41, 223.54, 223.68, 223.88, 223.98, 224.06, 224.17, 224.23, 224.41, 224.54, 224.68, 224.88, 224.98, 225.06, 225.17, 225.23, 225.41, 225.54, 225.68, 225.88, 225.98, 226.06, 226.17, 226.23, 226.41, 226.54, 226.68, 226.88, 226.98, 227.06, 227.17, 227.23, 227.41, 227.54, 227.68, 227.88, 227.98, 228.06, 228.17, 228.23, 228.41, 228.54, 228.68, 228.88, 228.98, 229.06, 229.17, 229.23, 229.41, 229.54, 229.68, 229.88, 229.98, 230.06, 230.17, 230.23, 230.41, 230.54, 230.68, 230.88, 230.98, 231.06, 231.17, 231.23, 231.41, 231.54, 231.68, 231.88, 231.98, 232.06, 232.17, 232.23, 232.41, 232.54, 232.68, 232.88, 232.98, 233.06, 233.17, 233.23, 233.41, 233.54, 233.68, 233.88, 233.98, 234.06, 234.17, 234.23, 234.41, 234.54, 234.68, 234.88, 234.98, 235.06, 235.17, 235.23, 235.41, 235.54, 235.68, 235.88, 235.98, 236.06, 236.17, 236.23, 236.41, 236.54, 236.68, 236.88, 236.98, 237.06, 237.17, 237.23, 237.41, 237.54, 237.68, 237.88, 237.98, 238.06, 238.17, 238.23, 238.41, 238.54, 238.68, 238.88, 238.98, 239.06, 239.17, 239.23, 239.41, 239.54, 239.68, 239.88, 239.98, 240.06, 240.17, 240.23, 240.41, 240.54, 240.68, 240.88, 240.98, 241.06, 241.17, 241.23, 241.41, 241.54, 241.68, 241.88, 241.98, 242.06, 242.17, 242.23, 242.41, 242.54, 242.68, 242.88, 242.98, 243.06, 243.17, 243.23, 243.41, 243.54, 243.68, 243.88, 243.98, 244.06, 244.17, 244.23, 244.41, 244.54, 244.68, 244

- граница первоначального земельного участка - изменение первоначального земельного участка - граница казённого участка - граница объекта капитального строительства - граница земельного участка по сведениям ЕГРН - территория в зонах	50:26:0031303 50:26:0030303-3 50:26:0301 50:26:0231	-обозначение кадастровой границы -«дворовый» номер объекта недвижимости -обозначение и номер поперечной линии земельного участка -реестровый номер территориальной зоны -реестровый номер зоны с особыми условиями использования территории
50:20:0152 -Наро-Филинское кладбище Московской области	50:20:0152	-зона с особыми условиями использования территории

Быстров В.И.


[illegible]

Условия использования:	60:26:0030303	«объединение административных границ»
«9/11»	60:26:0030303.3	«экстерриториальный интер объект недвижимости»
	60:26:7.31	«объединение и интер инноваторы границ земельного участка»
	60:26:8.31	«экстерриториальный интер территории»
	60:26:8.31	«экстерриториальный интер зоны с особыми условиями использования территории»
	60:26:8.31	«зона с особыми условиями использования территории»
5/3/06-15.2		«Наро-Финишское административное Московский области»

Быстров В.И.

СХЕМА РАСПОЛОЖЕНИЯ ГРАНИЦ ПУБЛИЧНОГО СЕРВИТУТА

Система координат: МСК-50 зона 1

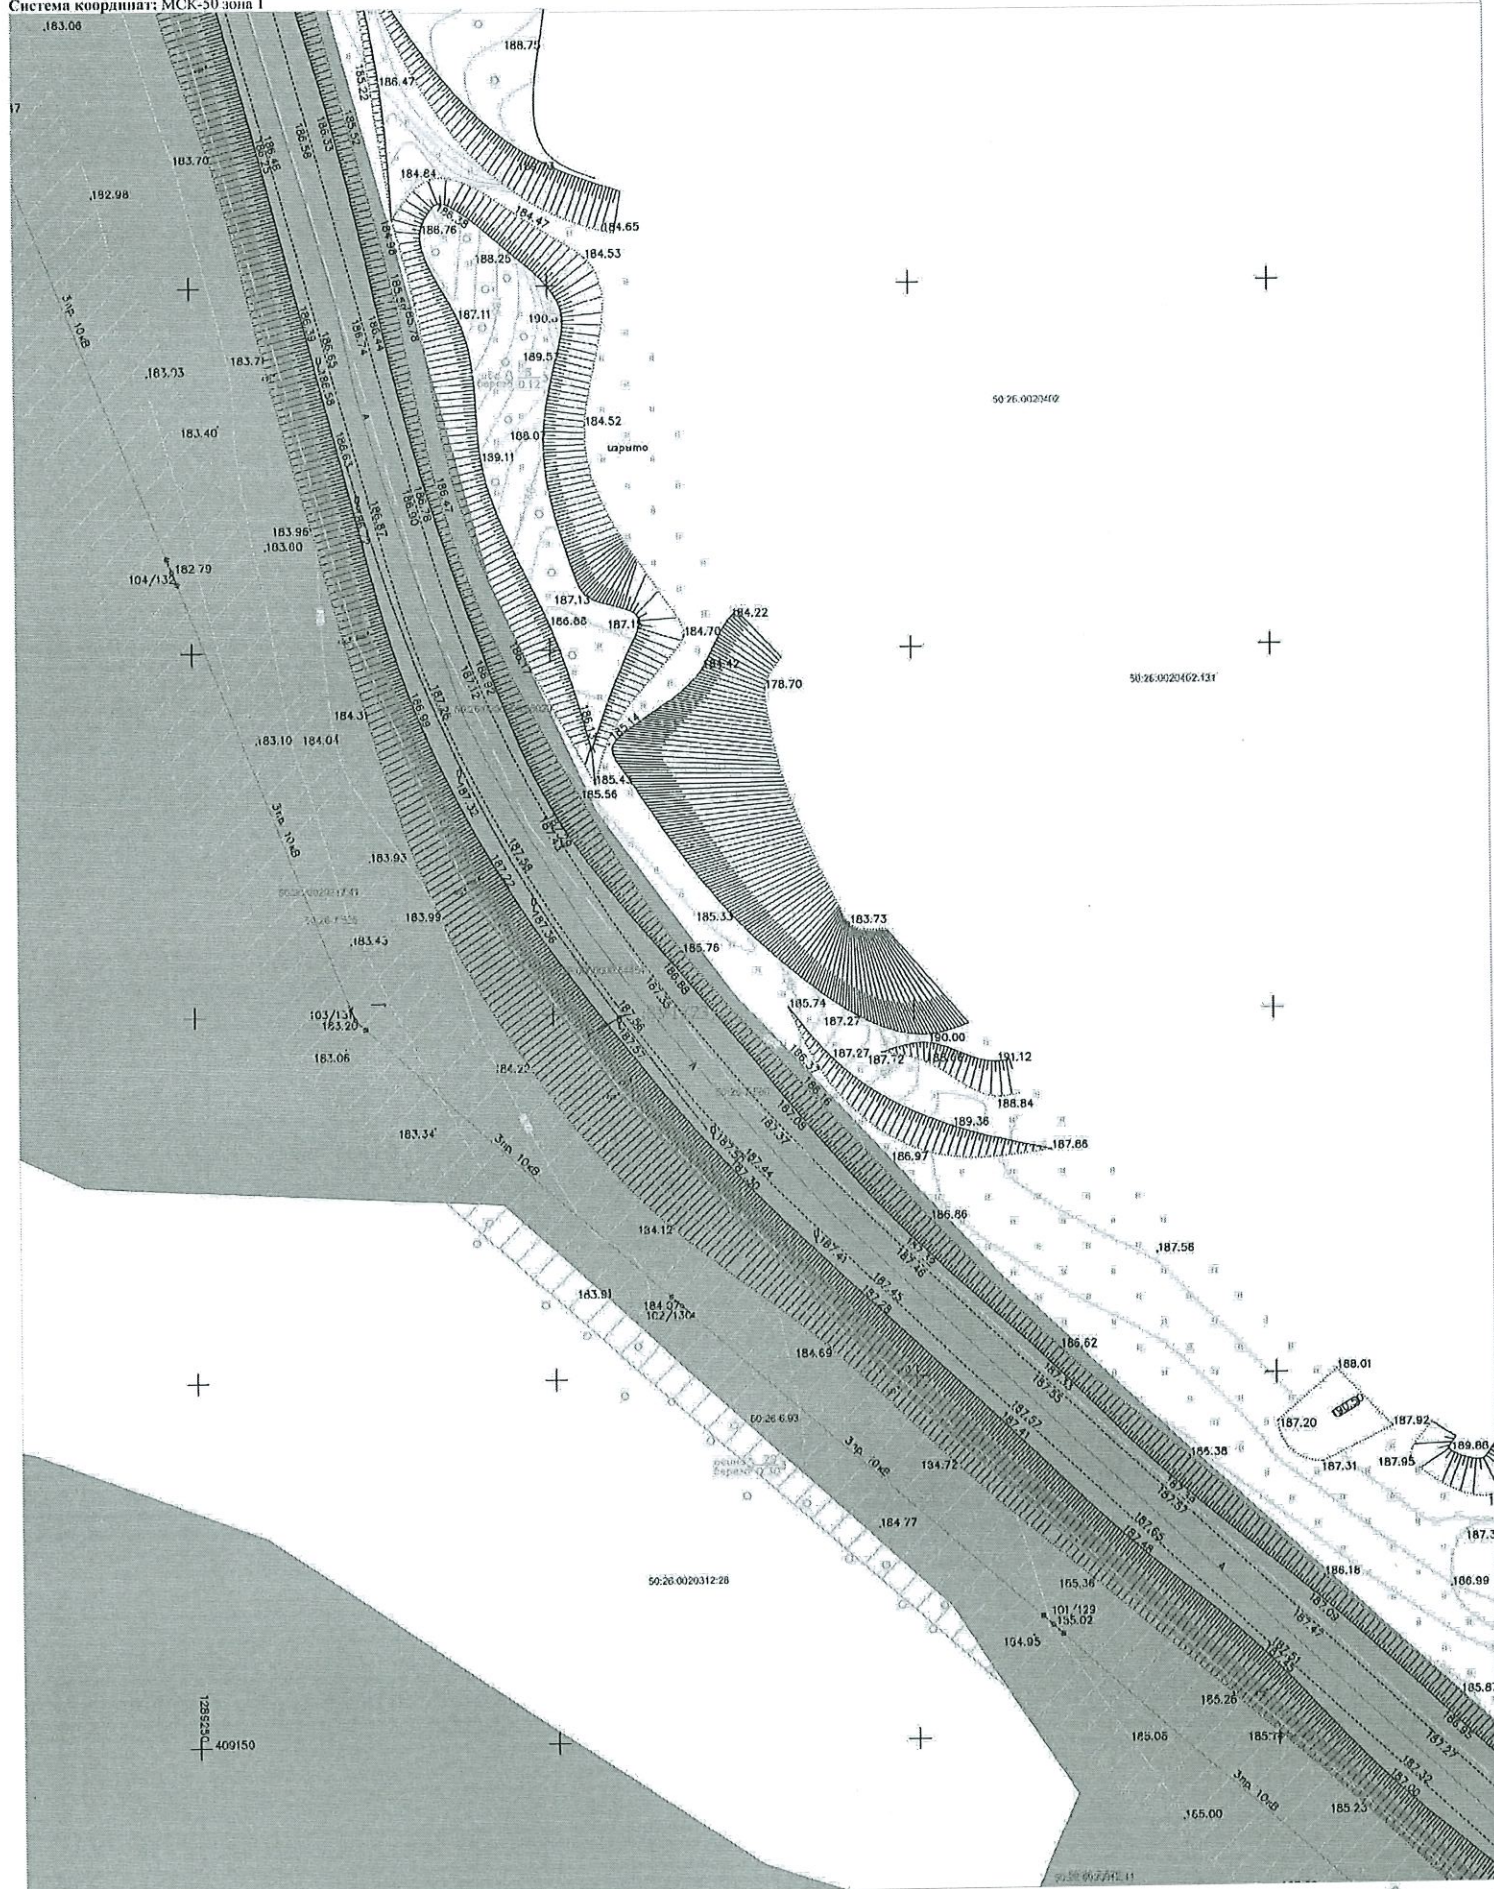

Масштаб 1:500

Условные обозначения:

	граница кадастрового земельного участка	50:26:0030303	— обозначение кадастрового квартала
	обозначение неопределенности о земельном участке	50:26:0030303.3	— кадастровый номер объекта недвижимости
	граница кадастрового квартала	50:26:0030303.3.1	— обозначение и номер поворотной точки земельного участка
	граница объекта капитального строительства	50:26:0030303.3.1.1	— кадастровый номер территории
	граница земельного участка по сведениям ЕГРН	50:26:0030303.3.1.1.1	— кадастровый номер зоны с особыми условиями использования территории
	территориальная зона	50:26:0030303.3.1.1.1.1	— зона с особыми условиями использования территории
	Наро-Фоминское лесничество Московской области		


Кадастровый инженер

Быстрова В.И.

«31/11»	«границе непринадежного земельного участка объединение неформализованного земельного участка граница кадастрового квартала «граница объекта капитального строительства граница земельного участка по сведениям ЕГРН «территория для запови «Наро-Финский заповедник Московской области	50:26:0020303 50:26:0030303.3 50:26:7301 50:26:0231	«объединение кадастрового квартала «электронный центр объекта недвижимости «объединение и интерпретация точки земельного участка «реестровый номер территориальной зоны «реестровый номер земли с ее границами условиями использования территории зона с особыми условиями использования территории
«5/30.10.2»			

Быстров В.И.

Система координат: МСК-50 зона 1

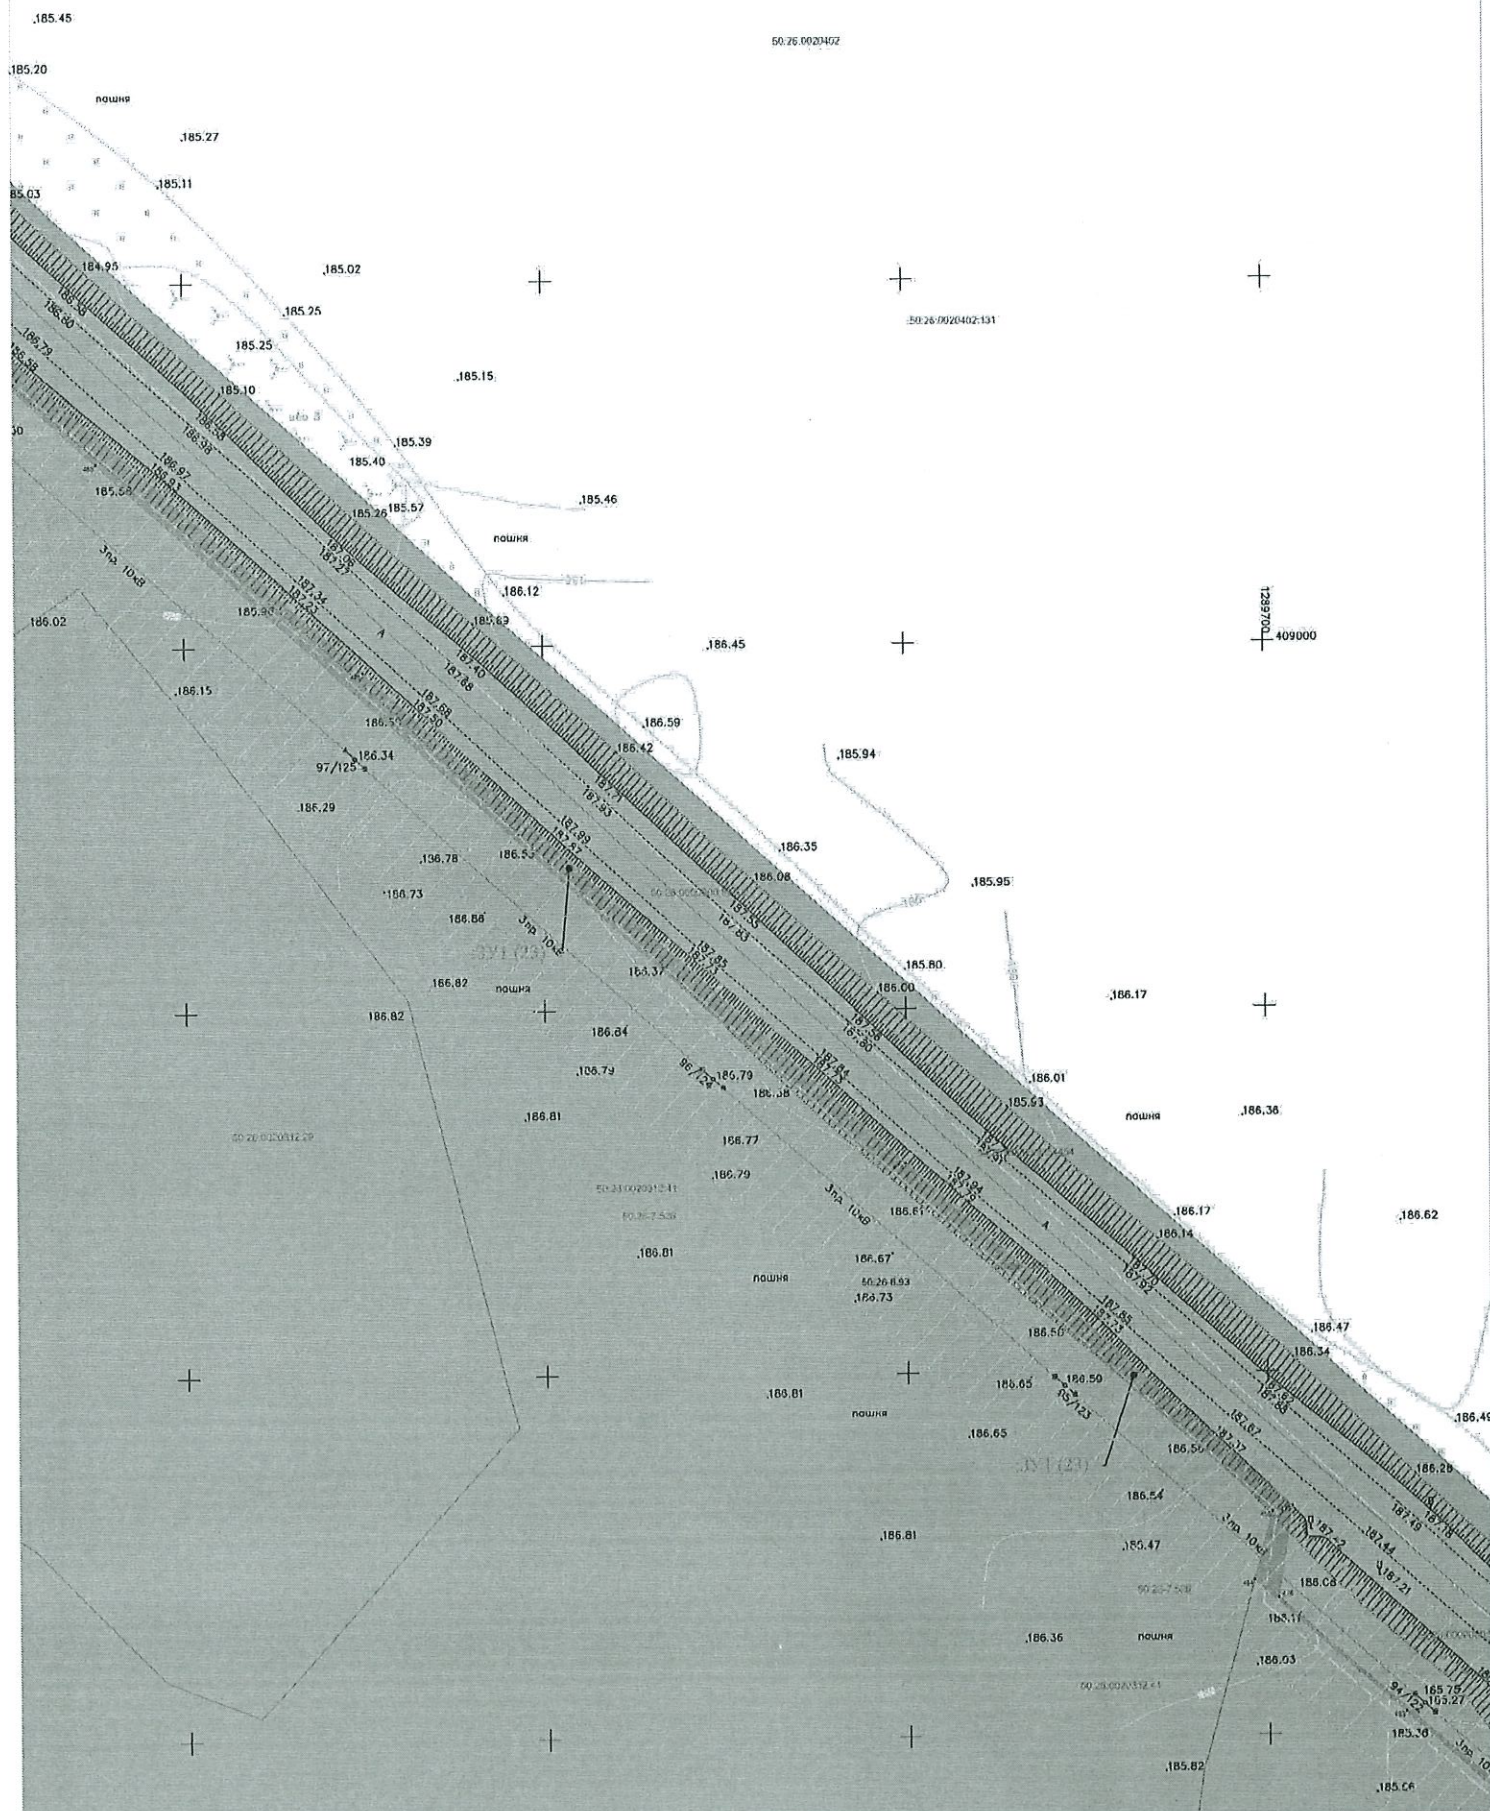


Масштаб 1:500

Условные обозначения:

	граница испрашиваемого земельного участка	50:26:0030303	обозначение кадастрового квартала
	обозначение испрашиваемого земельного участка	50:26:0030303.3	кадастровый номер объекта недвижимости
	граница кадастрового квартала	↓	обозначение и номер шпиретовой точки земельного участка
	граница объекта капитального строительства	50:26:7.301	реестровый номер территориальной зоны
	граница земельного участка по сведениям ЕТРН	50:26:0.231	реестровый номер земли с особыми условиями использования территории
	территориальная зона		зона с особыми условиями использования территории
50:00:16.2	Наро-Ферминовское сельское поселение Московской области		

Кадастровый инженер


Быстров В.И.

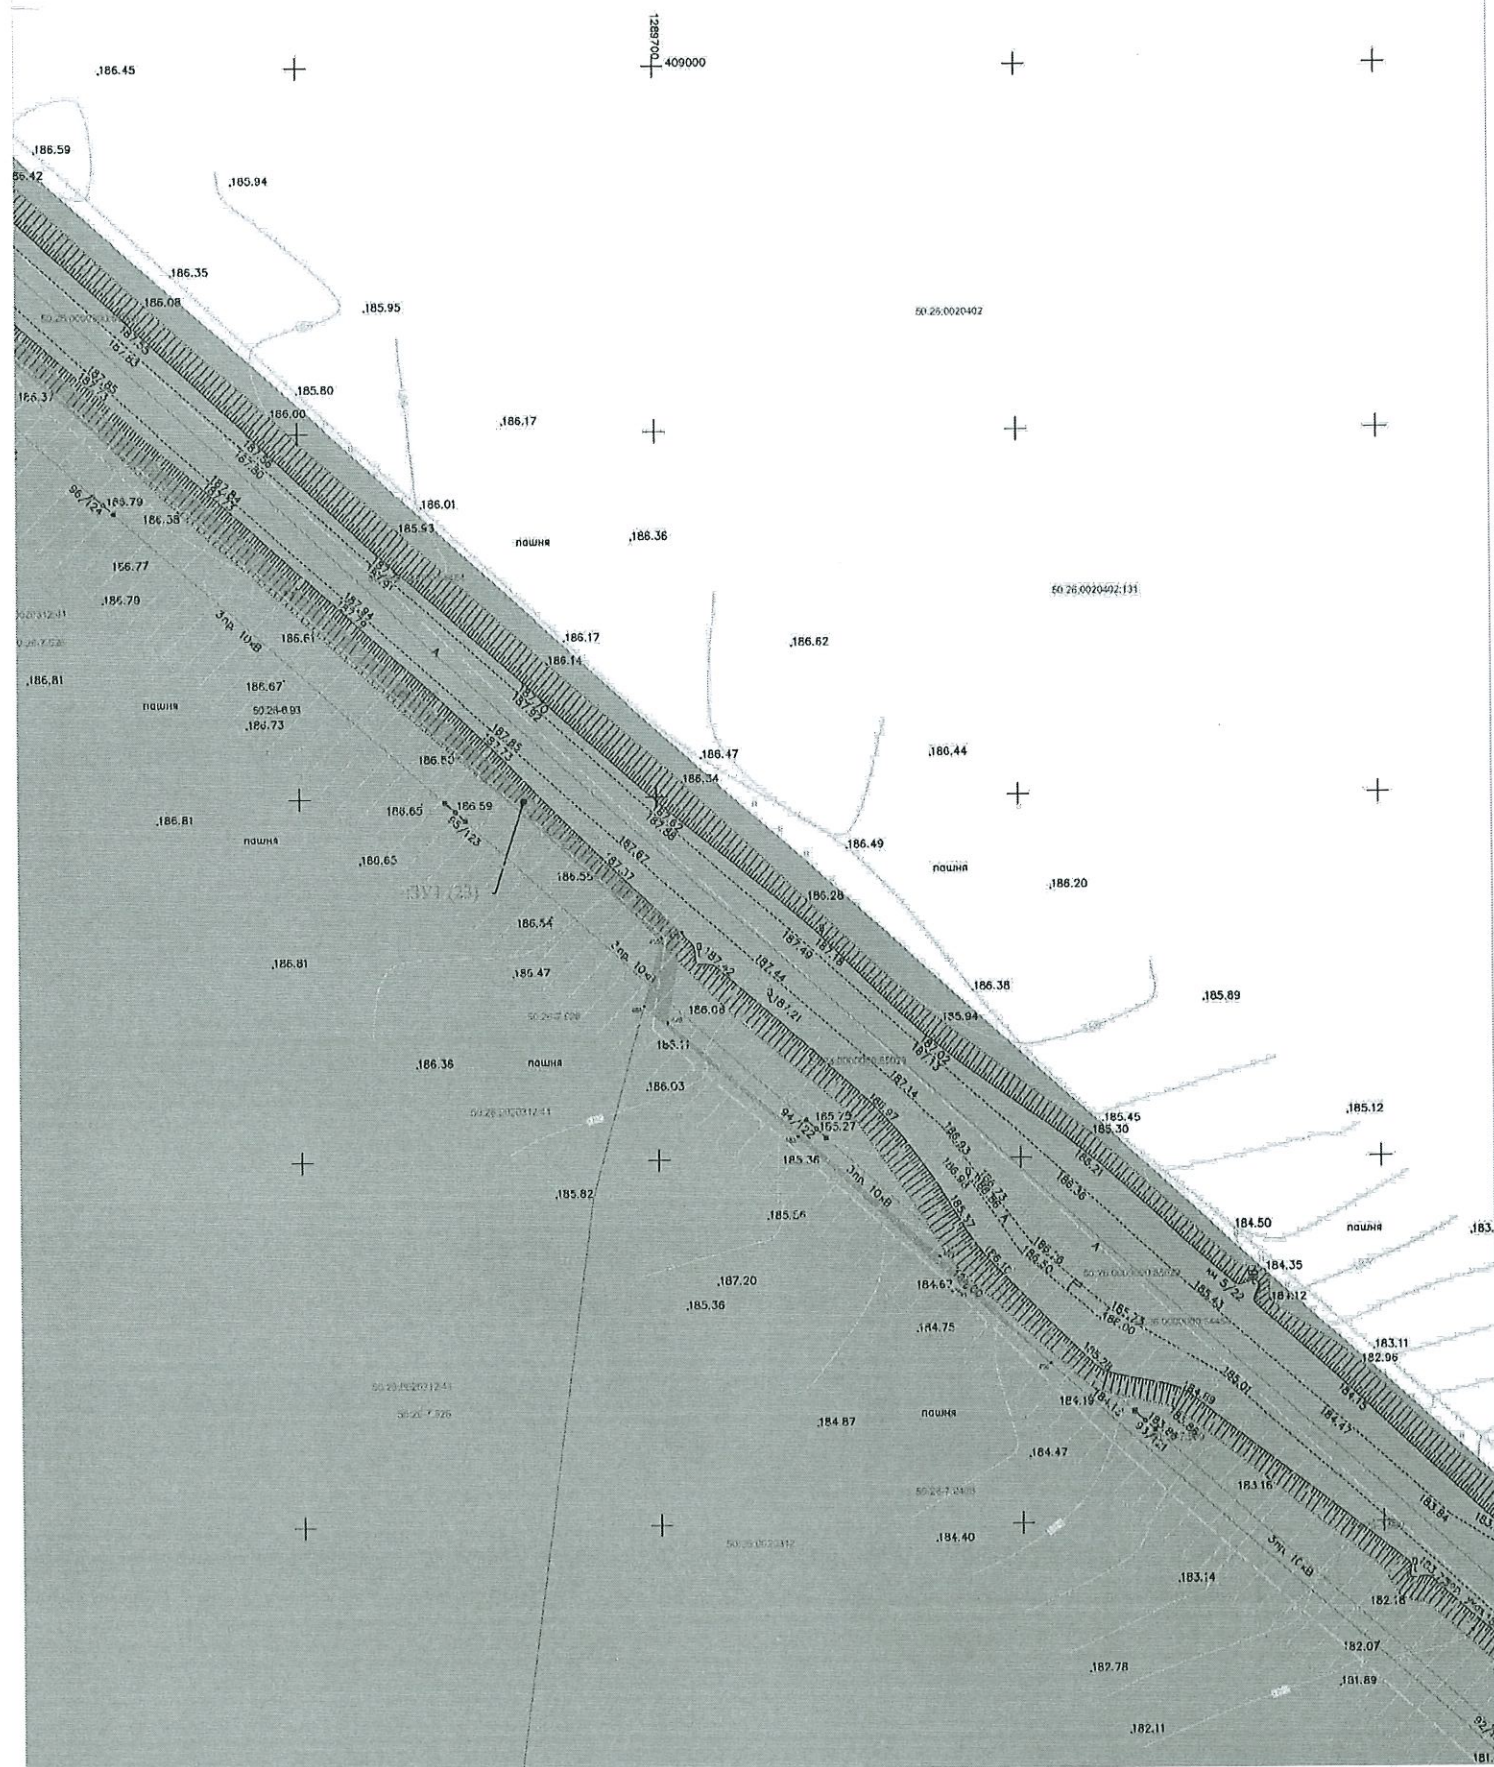

Условные обозначения:

- граница периметра земельного участка - (5011) - обозначение периметра земельного участка - граница кадастрового квартала - граница объекта капитального строительства - граница земельного участка по сведениям ЕПРН - территория запов	50:28:0030303 - обозначение кадастрового квартала 50:28:0030303.3 - кадастровый номер объекта недвижимости 50:28:0030303.3.1 - обозначение и номер поворотов линии земельного участка 50:28:0030303.3.1.1 - кадастровый номер территории запов 50:28:0030303.3.1.1.1 - кадастровый номер земли с особыми условиями использования территории 50:28:0030303.3.1.1.1.1 - кадастровый номер земли с особыми условиями использования территории
---	---

Кадастровый инженер Быстров В.И.

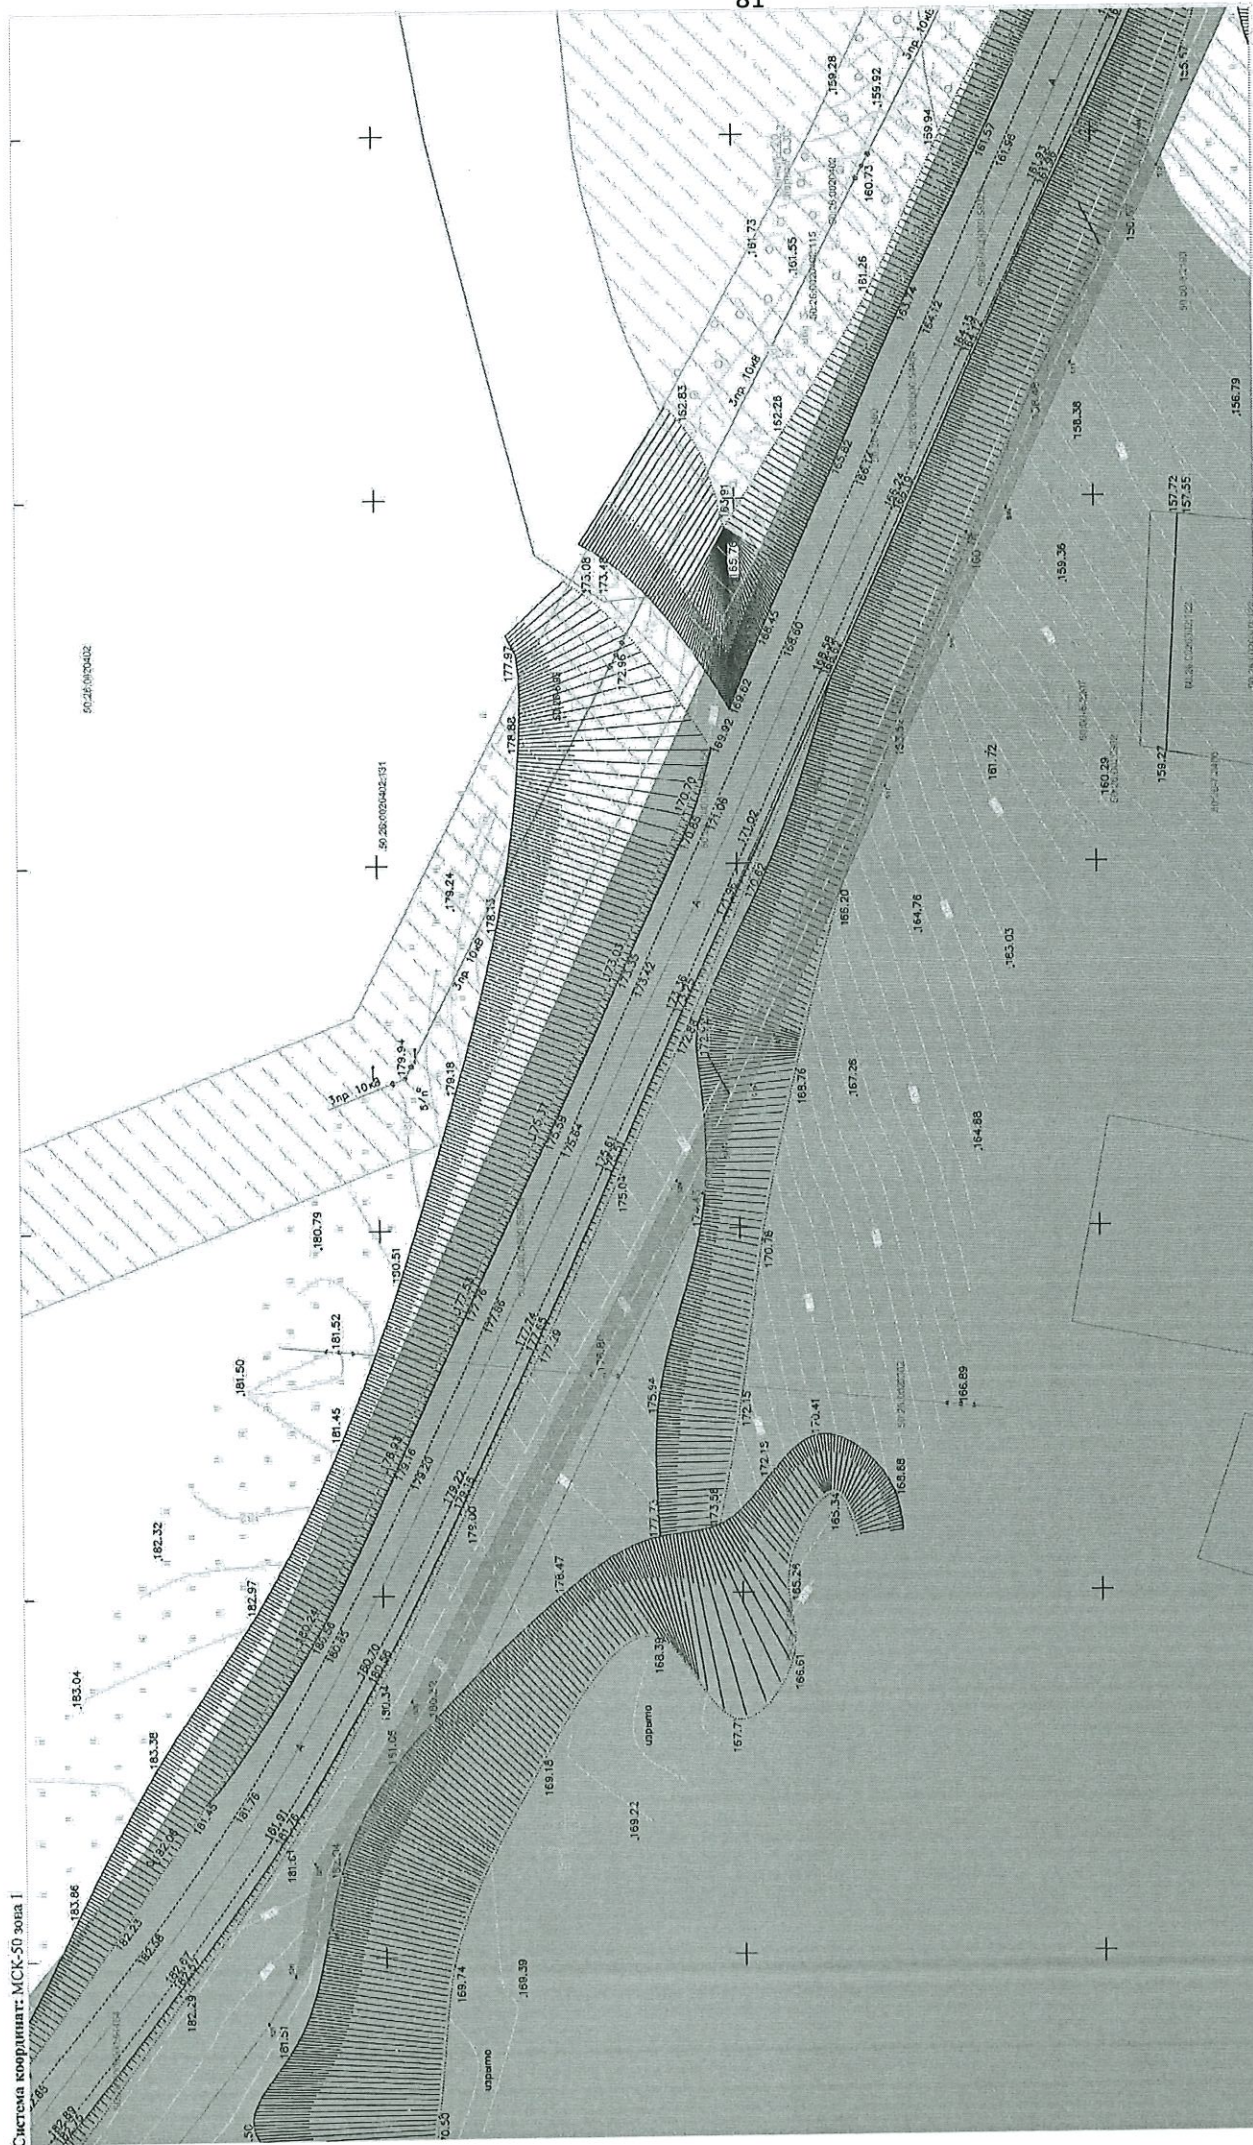



Масштаб 1:500

Масштаб 1:500
Условные обозначения:

[illegible]

Катастрофный инженер

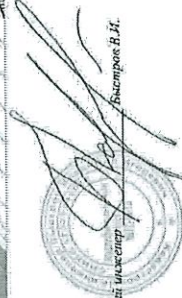

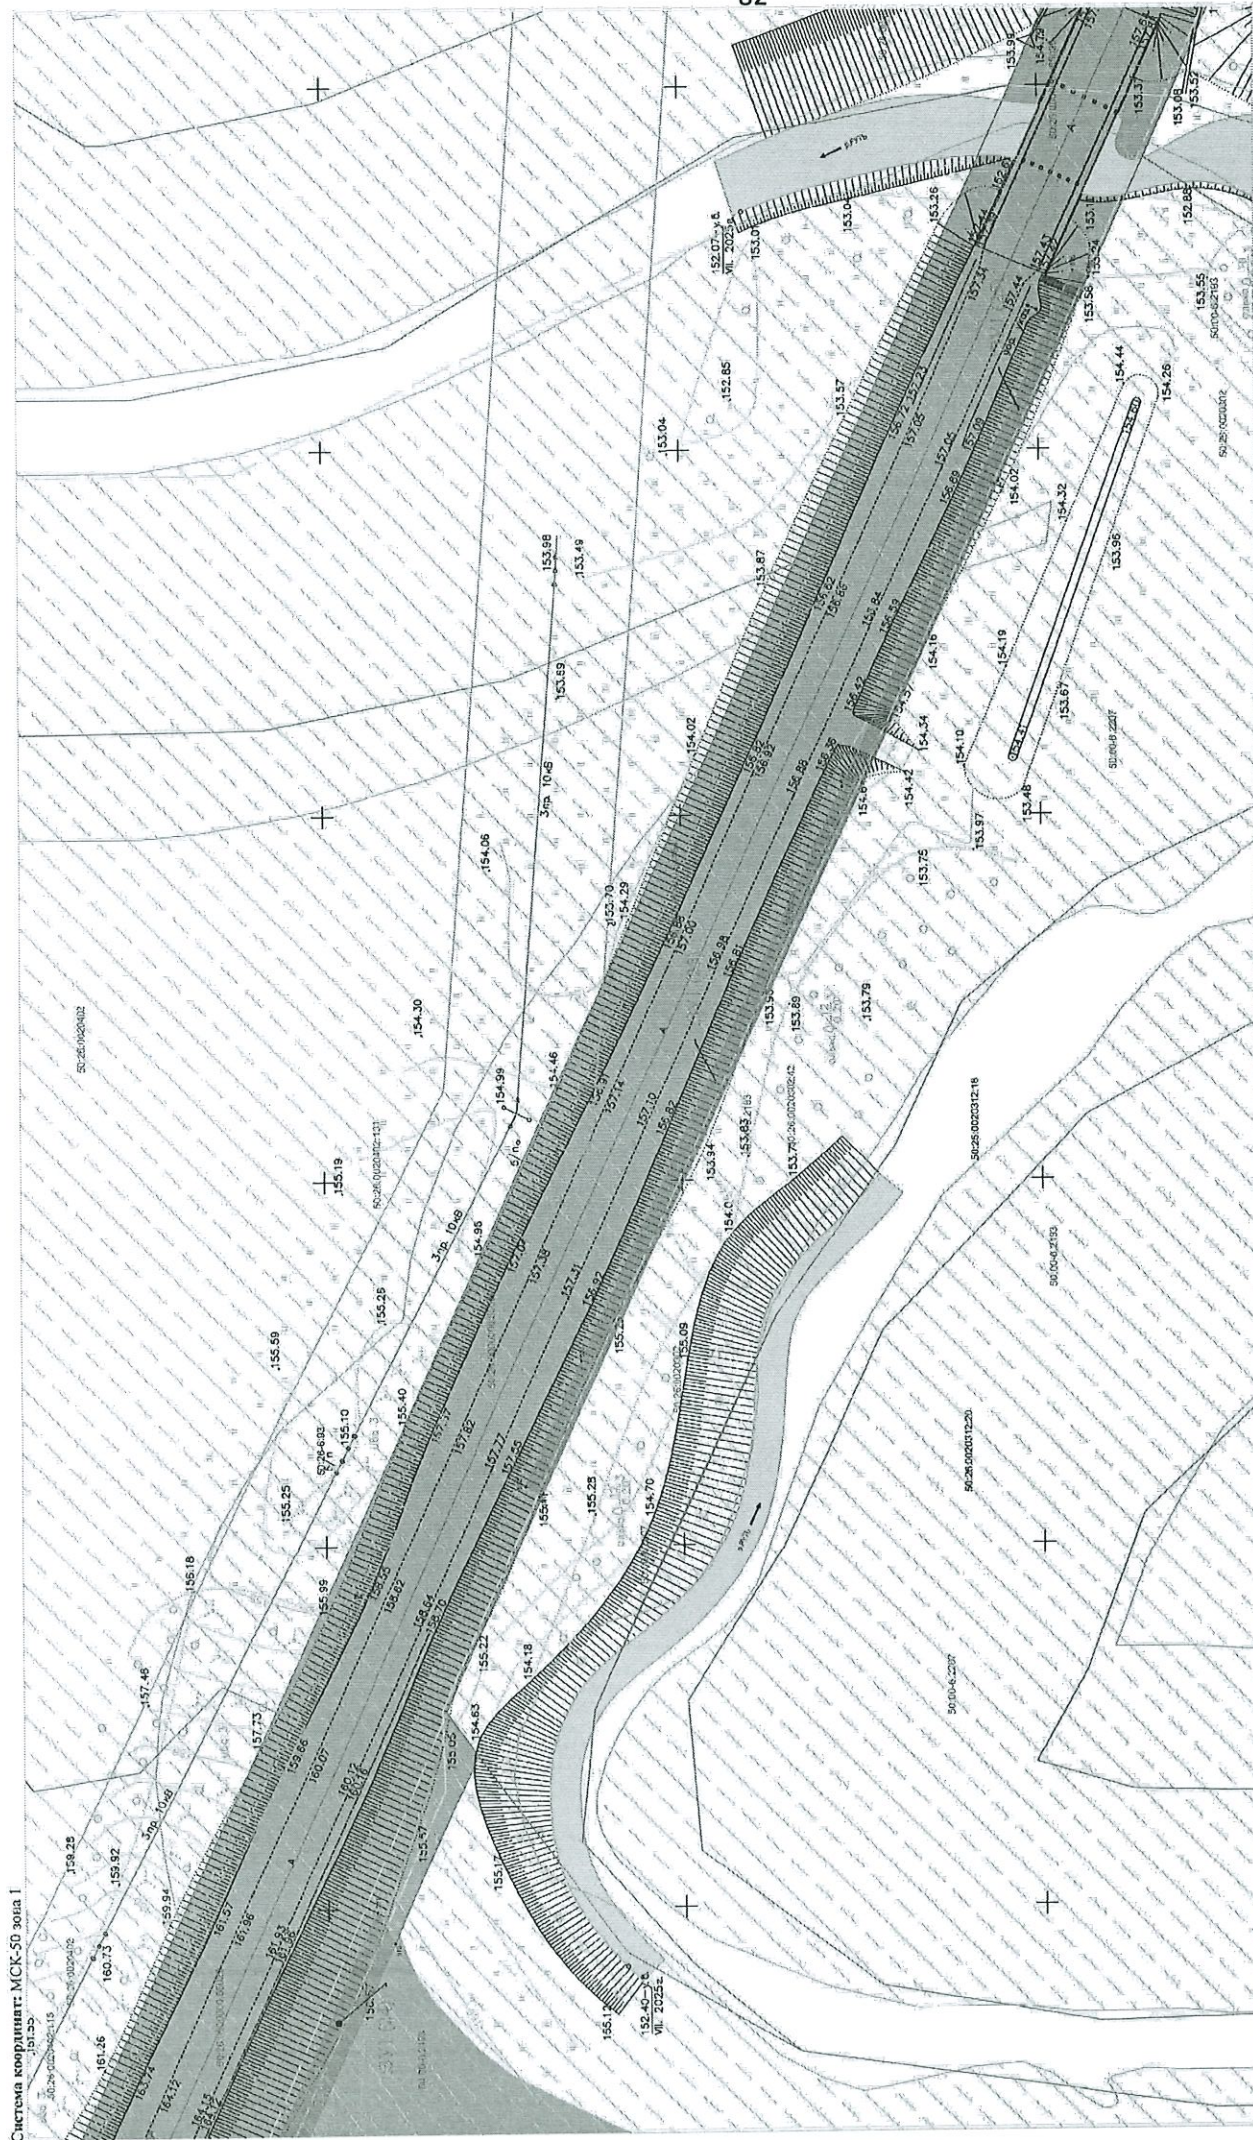



Масштаб 1:500

Масштаб 1:500

[illegible]

Кадастровый инженер

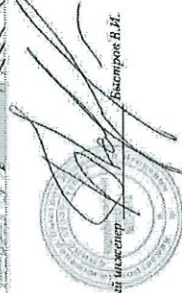

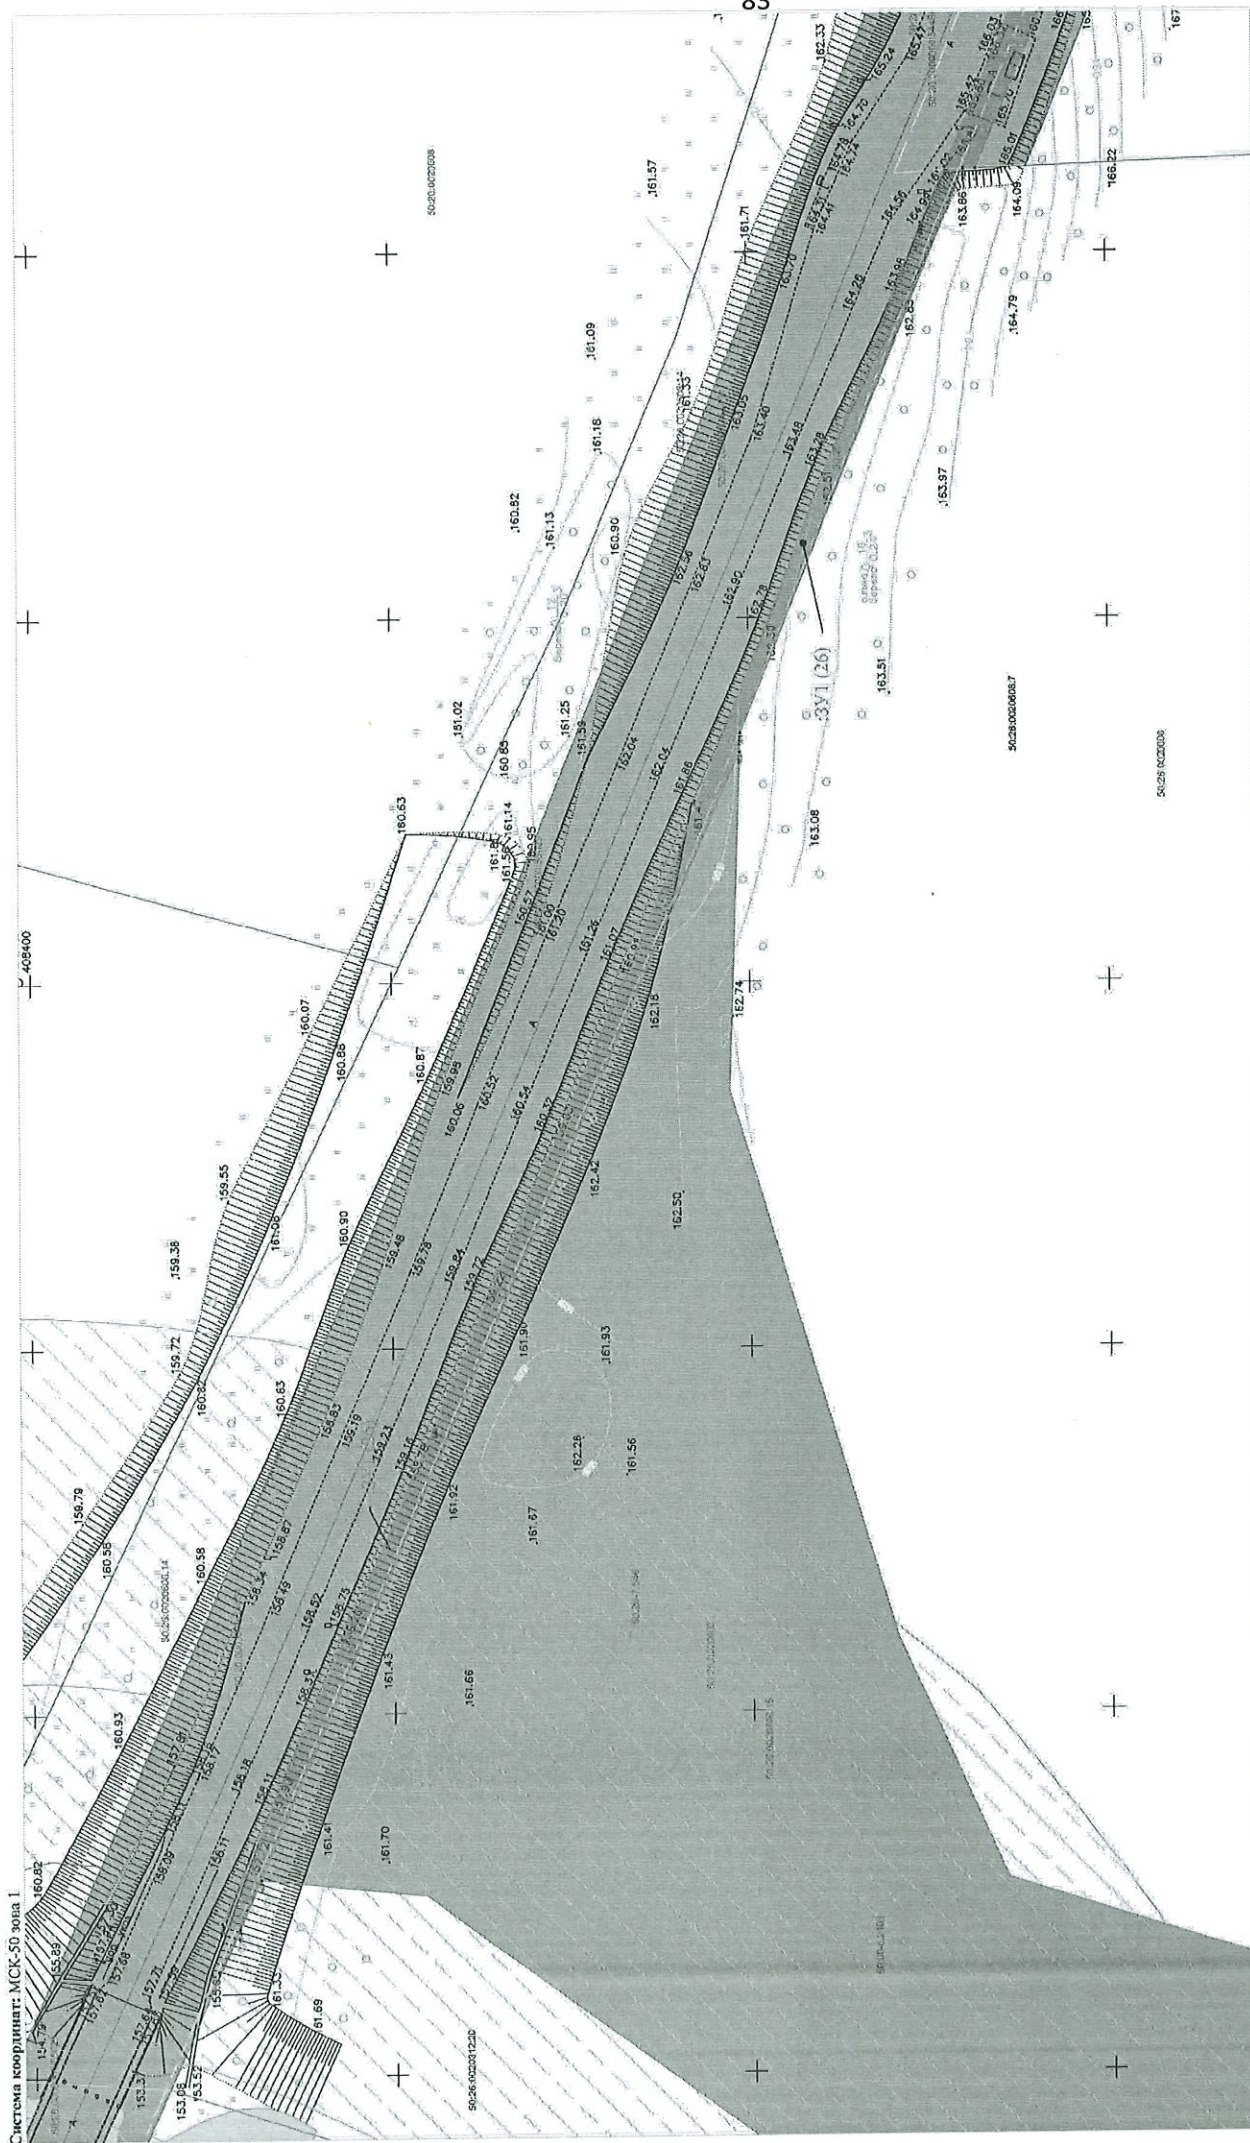


Масштаб 1:500

Условные обозначения:

[illegible][illegible]

К. Кадастровый инженер

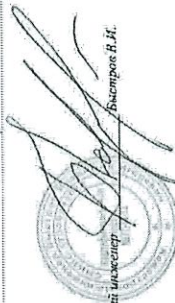



Магнитаб 1:500

Масштаб 1:500

-транзит, ввозимый из внешнего рынка -добыча, кроме переработанного, собственного участка -создание из собственного сырья -транзит, кроме собственного производства -транзит, внешнего участка на складном ЕПН -переработка сырья	50-26-003-003-003 50-26-003-003-003 50-26-003-003-003 50-26-7-381 50-26-6-421 50-26-6-421	-объемы в натуре поперечной толщи собственного участка -расчетный план территории собственного участка -расчетный план зоны с собственным участком 
--	--	---

В.И. Басаров

СХЕМА РАСПОЛОЖЕНИЯ ГРАНИЦ ПУБЛИЧНОГО СЕРВИТУТА

Система координат: МСК-50 зона I



Масштаб 1:500

Условные обозначения:

— граница земельного участка	50:25:0020001:34	— граница земельного участка
— граница земельного участка	50:25:0020001:35	— граница земельного участка
Калининградский институт
Высотное И.И.

This is a detailed topographic map of a river section. The river is depicted with a central channel and surrounding floodplains. Elevation points are marked with numerical values such as 182.20, 183.54, 184.13, 184.22, 184.31, 184.32, 184.33, 184.34, 184.36, 184.44, 184.48, 184.50, 184.58, 184.60, 184.62,189.96, 190.00, 190.02, 190.04,190.96, 191.00, 191.02, 191.04,191.96, 192.00, 192.02, 192.04,192.96, 193.00, 193.02, 193.04,194.42, 194.44

Условные обозначения:

Условные обозначения:			
	«граница неприватизируемого земельного участка»	50:26:0030303	«обозначение кадастрового квартала»
	«обозначение неприватизируемого земельного участка приписки кадастрового квартала»	50:26:0030303.3	«идентификатор номера объекта недвижимости»
	«граница объекта капитального строительства»		«обозначение и номер территориальной зоны земельного участка»
	«граница земельного участка по сведениям ЕТРП»	50:26:7.301	«территориальный номер территории»
	«территориальная зона»	50:26:0.231	«территориальный номер зоны с особыми условиями использования территории»
	«Наро-Финское лесничество Московской области»		«зона с особыми условиями использования территории»

Кадастровый инженер  Быстрых В.И.

Условные обозначения:

50-26-0000003	- граница испрашиваемого земельного участка	50-26-0000003	- обозначение кадастровой границы
	- обозначение испрашиваемого земельного участка	50-26-0000360.3	- кадастровый номер объекта недвижимости
	- граница кадастровой границы	a1	- обозначение и номер инвентарной точки земельного участка
	- граница объекта капитального строительства	50-26-7.301	- кадастровый номер территориальной зоны
	- граница земельного участка по сведениям ЕПН	50-26-6.231	- кадастровый номер зоны с особыми условиями использования территории
50-26-15.2	- территория зоны		зона с особыми условиями использования территории
	- Иное Физическое Лицо Московской области		

Кадастровый инженер  Быстрых В.И.

Условные обозначения:

	- граница неприватного земельного участка	50:26:0030303	- обозначение кадастровой границы
(39H)	- обозначение неприватного земельного участка	50:26:0030303.3	- эскизный план объекта недвижимости
[H]	- граница на территории земли		
	- граница объекта капитального строительства	50:26:7.301	- эскизный план территориальной зоны
	- граница земельного участка по сведениям ЕГРН	50:26:8.231	- эскизный план с объектами
	- территория в зона		- условное обозначение территории
50:26:10.2	- Идентификация деятельности Московской области		- с объектами установления использования территории

Кадастровый инженер


Быстров В.И.

Условные обозначения:

[illegible]

Кадастровый инженер Быстров В.И.

Масштаб 1:500
Условные обозначения:

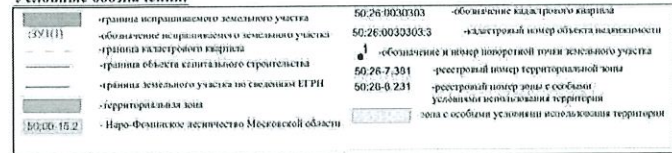

Кадастровый инженер

Быстров В.И.