



**АДМИНИСТРАЦИЯ
НАРО-ФОМИНСКОГО ГОРОДСКОГО ОКРУГА
МОСКОВСКОЙ ОБЛАСТИ**

ПОСТАНОВЛЕНИЕ

от 17.08.2026 № 2683

г. Наро-Фоминск

об установлении публичного сервитута в порядке главы V.7. Земельного кодекса Российской Федерации по адресу (местоположение): Московская область, Наро-Фоминский г.о., в пользу ПАО «Газпром» в целях реконструкции, капитального ремонта участков (частей) инженерных сооружений, являющихся линейными объектами (Реконструкция телемеханики Московской области (МУЭГ, Серпухов) ООО «Газпром трансгаз Москва»

В соответствии с Земельным кодексом Российской Федерации, Федеральным законом от 20.03.2025 № 33-ФЗ «Об общих принципах организации местного самоуправления в единой системе публичной власти», Законом Московской области № 23/96-ОЗ «О регулировании земельных отношений в Московской области», руководствуясь Уставом Наро-Фоминского городского округа Московской области, учитывая ходатайство ПАО «Газпром» от 16.07.2026 № P001-0226058464-112675273,

ПО С Т А Н О В Л Я Ю:

1. Установить публичный сервитут на срок 136 месяцев в отношении земель, государственная собственность на которые не разграничена, земельного участка с кадастровым номером 50:26:0000000:50435 в пользу ПАО «Газпром», в целях реконструкции, капитального ремонта участков (частей) инженерных сооружений, являющихся линейными объектами (Реконструкция телемеханики Московской области (МУЭГ, Серпухов) ООО «Газпром трансгаз Москва» (код стройки 014-2000186), в границах в соответствии с приложением к настоящему Постановлению.

Срок, в течение которого в соответствии с расчетом заявителя использование земельного участка (его части) и (или) расположенного на нем объекта недвижимости в соответствии с их разрешенным использованием будет в соответствии с подпунктом 4 пункта 1 статьи 39.41 Земельного кодекса Российской Федерации невозможно или существенно затруднено (при возникновении таких обстоятельств) определяется планами капитального и (или) текущего ремонта, утверждаемыми ПАО «Газпром», но не более 3 (трех) месяцев в отношении земельных участков, предназначенных для жилищного строительства (в том числе индивидуального жилищного строительства), ведения личного подсобного хозяйства, садоводства, огородничества, или одного года в отношении иных земельных участков.

Порядок установления зон с особыми условиями использования территорий и содержание ограничений прав на земельные участки в границах таких зон установлены постановлением Правительства Российской Федерации от 20.11.2000 № 878 «Об утверждении Правил охраны газораспределительных сетей».

ПАО «Газпром» привести земли, государственная собственность на которые не разграничена, земельный участок с кадастровым номером 50:26:0000000:50435 в состояние, пригодное для использования в соответствии с видом разрешенного использования, в срок не

позднее чем 3 (три) месяца после завершения деятельности, для осуществления которой установлен публичный сервитут.

2. Администрации в течение 5 рабочих дней направить копию настоящего Постановления в Управление Федеральной службы государственной регистрации, кадастра и картографии по Московской области для внесения сведений об установлении публичного сервитута в отношении земельного участка, указанного в пункте 1 настоящего Постановления, в Единый государственный реестр недвижимости.

3. Администрации в течение 5 рабочих дней разместить настоящее Постановление на официальном информационном сайте администрации - <http://nfreg.ru/> в информационно-телекоммуникационной сети «Интернет».

4. Комитету по управлению имуществом Администрации Наро-Фоминского городского округа в течение 5 рабочих дней направить обладателю публичного сервитута копию настоящего Постановления, сведения о лицах, являющихся правообладателями земельных участков, сведения о лицах, подавших заявления об учете их прав (обременений прав) на земельные участки, способах связи с ними, копии документов, подтверждающих права указанных лиц на земельные участки.

5. Контроль за выполнением настоящего Постановления возложить на Заместителя Главы Наро-Фоминского городского округа Ковалько А.В.

**Глава
Наро-Фоминского
городского округа**



Р.Л. Шамнэ

Описание местоположения границ Публичный сервитут объекта «Реконструкция телемеханики Московской области (МУЭГ, Серпухов) ООО «Газпром трансгаз Москва» (код стройки 014-2000186)		
(наименование объекта, местоположение границ которого описано (далее - объект))		
Раздел 1		
Сведения об объекте		
№ п/п	Характеристики объекта	Описание характеристик
1	2	3
1	Местоположение объекта	Московская область, г.о Наро-Фоминский
2	Площадь объекта +/- величина погрешности определения площади (Р +/- Дельта Р)	60623 +/- 9 м ²
3	Иные характеристики объекта	В соответствии с пунктом 6 статьи 39.37 Земельного кодекса Российской Федерации целью установления публичного сервитута является реконструкция, капитальный ремонт участков (частей) инженерных сооружений, являющихся линейными объектами (Реконструкция телемеханики Московской области (МУЭГ, Серпухов) ООО «Газпром трансгаз Москва» (код стройки 014-2000186). Владелец публичного сервитута: ПАО «Газпром», ИНН 7736050003, ОГРН 1027700070518. Место нахождения: 197229, г. Санкт-Петербург, Вн. тер. Лахта-Ольгино, проспект Лахтинский, д. 2, корп. 3, стр. 1. Адрес электронной почты: a.kalennikov@inform.gazprom.ru, телефон: +7 916 258 0327, сроком на 3 (три) года.

Раздел 2

Сведения о местоположении границ объекта

1. Система координат МСК-50, зона 1

2. Сведения о характерных точках границ объекта

Обозначение характерных точек границ	Координаты, м		Метод определения координат характерной точки	Средняя квадратическая погрешность положения характерной точки (Mt), м	Описание обозначения точки на местности (при наличии)
	X	Y			
1	2	3	4	5	6
1	420263.88	1329466.96	Аналитический метод	0.01	-
2	420257.15	1329471.08	Аналитический метод	0.01	-
3	420249.35	1329460.38	Аналитический метод	0.01	-
4	420248.56	1329459.29	Аналитический метод	0.01	-
5	420245.31	1329454.83	Аналитический метод	0.01	-
6	420239.58	1329445.98	Аналитический метод	0.01	-
7	420230.69	1329433.27	Аналитический метод	0.01	-
8	420226.75	1329427.67	Аналитический метод	0.01	-
9	420222.75	1329422.00	Аналитический метод	0.01	-
10	420222.47	1329421.65	Аналитический метод	0.01	-
11	420211.75	1329408.14	Аналитический метод	0.01	-
12	420198.82	1329391.83	Аналитический метод	0.01	-
13	420191.61	1329382.67	Аналитический метод	0.01	-
14	420185.16	1329374.49	Аналитический метод	0.01	-
15	420168.74	1329353.88	Аналитический метод	0.01	-
16	420158.78	1329341.40	Аналитический метод	0.01	-
17	420155.77	1329337.80	Аналитический метод	0.01	-
18	420150.71	1329331.74	Аналитический метод	0.01	-
19	420130.83	1329307.97	Аналитический метод	0.01	-
20	420112.71	1329286.29	Аналитический метод	0.01	-
21	420092.71	1329262.34	Аналитический метод	0.01	-
22	420081.54	1329248.95	Аналитический метод	0.01	-

2. Сведения о характерных точках границ объекта

Обозначение характерных точек границ	Координаты, м		Метод определения координат характерной точки	Средняя квадратическая погрешность положения характерной точки (Mt), м	Описание обозначения точки на местности (при наличии)
	X	Y			
1	2	3	4	5	6
23	420063.90	1329227.80	Аналитический метод	0.01	-
24	420052.78	1329214.47	Аналитический метод	0.01	-
25	420045.53	1329205.77	Аналитический метод	0.01	-
26	420032.70	1329190.43	Аналитический метод	0.01	-
27	420013.03	1329167.05	Аналитический метод	0.01	-
28	420001.46	1329148.41	Аналитический метод	0.01	-
29	419986.89	1329124.94	Аналитический метод	0.01	-
30	419974.75	1329105.38	Аналитический метод	0.01	-
31	419966.16	1329091.54	Аналитический метод	0.01	-
32	419961.86	1329084.12	Аналитический метод	0.01	-
33	419954.83	1329071.97	Аналитический метод	0.01	-
34	419946.99	1329058.43	Аналитический метод	0.01	-
35	419943.41	1329060.61	Аналитический метод	0.01	-
36	419938.58	1329052.49	Аналитический метод	0.01	-
37	419918.41	1329062.00	Аналитический метод	0.01	-
38	419874.14	1329094.44	Аналитический метод	0.01	-
39	419832.78	1329125.00	Аналитический метод	0.01	-
40	419818.98	1329108.25	Аналитический метод	0.01	-
41	419823.75	1329104.59	Аналитический метод	0.01	-
42	419833.80	1329116.78	Аналитический метод	0.01	-
43	419867.04	1329092.23	Аналитический метод	0.01	-
44	419854.57	1329075.29	Аналитический метод	0.01	-
45	419859.34	1329071.65	Аналитический метод	0.01	-
46	419871.87	1329088.67	Аналитический метод	0.01	-
47	419915.32	1329056.82	Аналитический метод	0.01	-

2. Сведения о характерных точках границ объекта

Обозначение характерных точек границ	Координаты, м		Метод определения координат характерной точки	Средняя квадратическая погрешность положения характерной точки (Мt), м	Описание обозначения точки на местности (при наличии)
	X	Y			
1	2	3	4	5	6
48	419934.32	1329047.71	Аналитический метод	0.01	-
49	419932.10	1329044.01	Аналитический метод	0.01	-
50	419938.35	1329039.61	Аналитический метод	0.01	-
51	419937.50	1329038.14	Аналитический метод	0.01	-
52	419954.27	1329027.10	Аналитический метод	0.01	-
53	419965.33	1329046.69	Аналитический метод	0.01	-
54	419955.15	1329052.58	Аналитический метод	0.01	-
55	419963.48	1329066.96	Аналитический метод	0.01	-
56	419970.51	1329079.10	Аналитический метод	0.01	-
57	419974.73	1329086.39	Аналитический метод	0.01	-
58	419983.25	1329100.11	Аналитический метод	0.01	-
59	419995.39	1329119.67	Аналитический метод	0.01	-
60	420009.96	1329143.14	Аналитический метод	0.01	-
61	420021.15	1329161.16	Аналитический метод	0.01	-
62	420040.36	1329184.01	Аналитический метод	0.01	-
63	420053.20	1329199.36	Аналитический метод	0.01	-
64	420060.46	1329208.06	Аналитический метод	0.01	-
65	420071.58	1329221.40	Аналитический метод	0.01	-
66	420089.22	1329242.54	Аналитический метод	0.01	-
67	420100.39	1329255.93	Аналитический метод	0.01	-
68	420120.39	1329279.89	Аналитический метод	0.01	-
69	420138.50	1329301.56	Аналитический метод	0.01	-
70	420158.38	1329325.33	Аналитический метод	0.01	-
71	420163.44	1329331.38	Аналитический метод	0.01	-
72	420166.53	1329335.07	Аналитический метод	0.01	-

2. Сведения о характерных точках границ объекта					
Обозначение характерных точек границ	Координаты, м		Метод определения координат характерной точки	Средняя квадратическая погрешность положения характерной точки (Mt), м	Описание обозначения точки на местности (при наличии)
	X	Y			
1	2	3	4	5	6
73	420176.56	1329347.64	Аналитический метод	0.01	-
74	420193.00	1329368.27	Аналитический метод	0.01	-
75	420199.47	1329376.48	Аналитический метод	0.01	-
76	420206.66	1329385.63	Аналитический метод	0.01	-
77	420219.59	1329401.93	Аналитический метод	0.01	-
78	420230.30	1329415.44	Аналитический метод	0.01	-
79	420230.75	1329416.01	Аналитический метод	0.01	-
80	420234.92	1329421.90	Аналитический метод	0.01	-
81	420238.87	1329427.53	Аналитический метод	0.01	-
82	420247.88	1329440.40	Аналитический метод	0.01	-
83	420253.55	1329449.16	Аналитический метод	0.01	-
84	420256.64	1329453.40	Аналитический метод	0.01	-
85	420257.48	1329454.56	Аналитический метод	0.01	-
86	420257.84	1329455.05	Аналитический метод	0.01	-
87	420256.04	1329456.34	Аналитический метод	0.01	-
1	420263.88	1329466.96	Аналитический метод	0.01	-
88	415859.66	1332071.49	Аналитический метод	0.01	-
89	415855.65	1332049.43	Аналитический метод	0.01	-
90	415864.39	1332049.91	Аналитический метод	0.01	-
91	415864.32	1332051.27	Аналитический метод	0.01	-
92	415873.82	1332051.79	Аналитический метод	0.01	-
93	415876.91	1332051.96	Аналитический метод	0.01	-
94	416063.99	1331899.68	Аналитический метод	0.01	-
95	416260.49	1331739.74	Аналитический метод	0.01	-
96	416365.88	1331657.31	Аналитический метод	0.01	-

2. Сведения о характерных точках границ объекта

Обозначение характерных точек границ	Координаты, м		Метод определения координат характерной точки	Средняя квадратическая погрешность положения характерной точки (Mt), м	Описание обозначения точки на местности (при наличии)
	X	Y			
1	2	3	4	5	6
97	416471.23	1331574.91	Аналитический метод	0.01	-
98	416499.83	1331552.01	Аналитический метод	0.01	-
99	416494.78	1331545.80	Аналитический метод	0.01	-
100	416508.48	1331534.56	Аналитический метод	0.01	-
101	416515.10	1331519.52	Аналитический метод	0.01	-
102	416507.21	1331507.85	Аналитический метод	0.01	-
103	416531.42	1331491.53	Аналитический метод	0.01	-
104	416521.77	1331477.72	Аналитический метод	0.01	-
105	416481.94	1331420.73	Аналитический метод	0.01	-
106	416452.84	1331378.93	Аналитический метод	0.01	-
107	416400.99	1331304.30	Аналитический метод	0.01	-
108	416265.12	1331106.53	Аналитический метод	0.01	-
109	416139.57	1330921.44	Аналитический метод	0.01	-
110	416000.11	1330716.38	Аналитический метод	0.01	-
111	415973.73	1330677.60	Аналитический метод	0.01	-
112	415902.55	1330571.53	Аналитический метод	0.01	-
113	415840.21	1330478.52	Аналитический метод	0.01	-
114	415814.01	1330438.52	Аналитический метод	0.01	-
115	415794.90	1330410.50	Аналитический метод	0.01	-
116	415789.87	1330336.56	Аналитический метод	0.01	-
117	415792.84	1330230.09	Аналитический метод	0.01	-
118	415790.10	1330106.34	Аналитический метод	0.01	-
119	415783.36	1329971.43	Аналитический метод	0.01	-
120	415777.07	1329766.32	Аналитический метод	0.01	-
121	415774.37	1329648.55	Аналитический метод	0.01	-

2. Сведения о характерных точках границ объекта

Обозначение характерных точек границ	Координаты, м		Метод определения координат характерной точки	Средняя квадратическая погрешность положения характерной точки (Mt), м	Описание обозначения точки на местности (при наличии)
	X	Y			
1	2	3	4	5	6
122	415752.06	1329544.22	Аналитический метод	0.01	-
123	415739.31	1329512.96	Аналитический метод	0.01	-
124	415696.51	1329417.14	Аналитический метод	0.01	-
125	415672.66	1329250.27	Аналитический метод	0.01	-
126	415662.94	1329184.52	Аналитический метод	0.01	-
127	415660.31	1329166.31	Аналитический метод	0.01	-
128	415640.79	1329106.88	Аналитический метод	0.01	-
129	415637.96	1329100.91	Аналитический метод	0.01	-
130	415628.00	1329100.58	Аналитический метод	0.01	-
131	415615.91	1329099.83	Аналитический метод	0.01	-
132	415606.25	1329099.18	Аналитический метод	0.01	-
133	415566.65	1329090.59	Аналитический метод	0.01	-
134	415522.48	1329083.93	Аналитический метод	0.01	-
135	415445.49	1329078.52	Аналитический метод	0.01	-
136	415418.98	1329078.37	Аналитический метод	0.01	-
137	415344.27	1329059.88	Аналитический метод	0.01	-
138	415312.33	1329054.31	Аналитический метод	0.01	-
139	415263.49	1329050.12	Аналитический метод	0.01	-
140	415214.34	1329047.36	Аналитический метод	0.01	-
141	415194.94	1329046.81	Аналитический метод	0.01	-
142	415123.02	1329035.82	Аналитический метод	0.01	-
143	415027.19	1329020.36	Аналитический метод	0.01	-
144	414952.38	1329015.48	Аналитический метод	0.01	-
145	414903.16	1329011.92	Аналитический метод	0.01	-
146	414855.21	1329013.44	Аналитический метод	0.01	-

2. Сведения о характерных точках границ объекта

Обозначение характерных точек границ	Координаты, м		Метод определения координат характерной точки	Средняя квадратическая погрешность положения характерной точки (Мt), м	Описание обозначения точки на местности (при наличии)
	X	Y			
1	2	3	4	5	6
147	414845.91	1329032.52	Аналитический метод	0.01	-
148	414815.97	1329097.10	Аналитический метод	0.01	-
149	414793.97	1329142.31	Аналитический метод	0.01	-
150	414773.38	1329183.15	Аналитический метод	0.01	-
151	414752.98	1329222.87	Аналитический метод	0.01	-
152	414740.25	1329247.31	Аналитический метод	0.01	-
153	414680.35	1329346.30	Аналитический метод	0.01	-
154	414642.20	1329410.55	Аналитический метод	0.01	-
155	414597.38	1329462.90	Аналитический метод	0.01	-
156	414560.82	1329455.83	Аналитический метод	0.01	-
157	414512.53	1329472.27	Аналитический метод	0.01	-
158	414475.38	1329484.33	Аналитический метод	0.01	-
159	414450.83	1329483.72	Аналитический метод	0.01	-
160	414438.79	1329468.75	Аналитический метод	0.01	-
161	414450.96	1329454.44	Аналитический метод	0.01	-
162	414461.24	1329446.60	Аналитический метод	0.01	-
163	414465.02	1329451.85	Аналитический метод	0.01	-
164	414461.91	1329454.08	Аналитический метод	0.01	-
165	414460.42	1329452.19	Аналитический метод	0.01	-
166	414455.85	1329455.73	Аналитический метод	0.01	-
167	414458.73	1329459.63	Аналитический метод	0.01	-
168	414456.75	1329462.31	Аналитический метод	0.01	-
169	414451.61	1329468.73	Аналитический метод	0.01	-
170	414455.72	1329473.84	Аналитический метод	0.01	-
171	414473.92	1329474.29	Аналитический метод	0.01	-

2. Сведения о характерных точках границ объекта

Обозначение характерных точек границ	Координаты, м		Метод определения координат характерной точки	Средняя квадратическая погрешность положения характерной точки (Mt), м	Описание обозначения точки на местности (при наличии)
	X	Y			
1	2	3	4	5	6
172	414509.37	1329462.78	Аналитический метод	0.01	-
173	414560.11	1329445.51	Аналитический метод	0.01	-
174	414593.57	1329451.98	Аналитический метод	0.01	-
175	414634.04	1329404.70	Аналитический метод	0.01	-
176	414671.77	1329341.16	Аналитический метод	0.01	-
177	414731.53	1329242.40	Аналитический метод	0.01	-
178	414744.10	1329218.27	Аналитический метод	0.01	-
179	414764.47	1329178.61	Аналитический метод	0.01	-
180	414785.01	1329137.87	Аналитический метод	0.01	-
181	414806.94	1329092.81	Аналитический метод	0.01	-
182	414836.88	1329028.23	Аналитический метод	0.01	-
183	414848.86	1329003.64	Аналитический метод	0.01	-
184	414903.36	1329001.90	Аналитический метод	0.01	-
185	414953.06	1329005.50	Аналитический метод	0.01	-
186	415028.31	1329010.41	Аналитический метод	0.01	-
187	415124.57	1329025.95	Аналитический метод	0.01	-
188	415195.84	1329036.84	Аналитический метод	0.01	-
189	415214.76	1329037.37	Аналитический метод	0.01	-
190	415264.20	1329040.14	Аналитический метод	0.01	-
191	415313.61	1329044.38	Аналитический метод	0.01	-
192	415346.33	1329050.08	Аналитический метод	0.01	-
193	415420.23	1329068.37	Аналитический метод	0.01	-
194	415445.87	1329068.52	Аналитический метод	0.01	-
195	415523.58	1329073.98	Аналитический метод	0.01	-
196	415568.46	1329080.75	Аналитический метод	0.01	-

2. Сведения о характерных точках границ объекта

Обозначение характерных точек границ	Координаты, м		Метод определения координат характерной точки	Средняя квадратическая погрешность положения характерной точки (Mt), м	Описание обозначения точки на местности (при наличии)
	X	Y			
1	2	3	4	5	6
197	415607.65	1329089.25	Аналитический метод	0.01	-
198	415616.56	1329089.85	Аналитический метод	0.01	-
199	415628.47	1329090.59	Аналитический метод	0.01	-
200	415637.08	1329090.88	Аналитический метод	0.01	-
201	415652.25	1329085.89	Аналитический метод	0.01	-
202	415653.93	1329082.83	Аналитический метод	0.01	-
203	415657.39	1329095.40	Аналитический метод	0.01	-
204	415648.77	1329100.37	Аналитический метод	0.01	-
205	415650.10	1329103.17	Аналитический метод	0.01	-
206	415670.08	1329164.02	Аналитический метод	0.01	-
207	415672.84	1329183.07	Аналитический метод	0.01	-
208	415682.56	1329248.84	Аналитический метод	0.01	-
209	415706.21	1329414.34	Аналитический метод	0.01	-
210	415748.50	1329509.04	Аналитический метод	0.01	-
211	415761.65	1329541.26	Аналитический метод	0.01	-
212	415784.34	1329647.38	Аналитический метод	0.01	-
213	415787.07	1329766.05	Аналитический метод	0.01	-
214	415793.35	1329971.02	Аналитический метод	0.01	-
215	415797.76	1330059.28	Аналитический метод	0.01	-
216	415800.10	1330105.98	Аналитический метод	0.01	-
217	415802.84	1330230.12	Аналитический метод	0.01	-
218	415801.90	1330263.80	Аналитический метод	0.01	-
219	415799.88	1330336.36	Аналитический метод	0.01	-
220	415804.69	1330407.11	Аналитический метод	0.01	-
221	415822.32	1330432.96	Аналитический метод	0.01	-

2. Сведения о характерных точках границ объекта					
Обозначение характерных точек границ	Координаты, м		Метод определения координат характерной точки	Средняя квадратическая погрешность положения характерной точки (Mt), м	Описание обозначения точки на местности (при наличии)
	X	Y			
1	2	3	4	5	6
222	415848.55	1330473.00	Аналитический метод	0.01	-
223	415910.86	1330565.96	Аналитический метод	0.01	-
224	415982.01	1330672.01	Аналитический метод	0.01	-
225	416008.38	1330710.76	Аналитический метод	0.01	-
226	416147.84	1330915.82	Аналитический метод	0.01	-
227	416273.38	1331100.89	Аналитический метод	0.01	-
228	416409.22	1331298.62	Аналитический метод	0.01	-
229	416461.05	1331373.22	Аналитический метод	0.01	-
230	416490.14	1331415.01	Аналитический метод	0.01	-
231	416528.25	1331469.53	Аналитический метод	0.01	-
232	416537.43	1331463.12	Аналитический метод	0.01	-
233	416540.87	1331468.03	Аналитический метод	0.01	-
234	416535.54	1331471.76	Аналитический метод	0.01	-
235	416538.40	1331475.85	Аналитический метод	0.01	-
236	416534.55	1331478.54	Аналитический метод	0.01	-
237	416562.37	1331517.94	Аналитический метод	0.01	-
238	416547.30	1331529.30	Аналитический метод	0.01	-
239	416513.29	1331556.60	Аналитический метод	0.01	-
240	416495.98	1331570.47	Аналитический метод	0.01	-
241	416478.66	1331584.34	Аналитический метод	0.01	-
242	416373.28	1331666.76	Аналитический метод	0.01	-
243	416267.97	1331749.12	Аналитический метод	0.01	-
244	415876.99	1332067.36	Аналитический метод	0.01	-
245	415871.14	1332072.13	Аналитический метод	0.01	-
88	415859.66	1332071.49	Аналитический метод	0.01	-

3. Сведения о характерных точках части (частей) границы объекта

Обозначение характерных точек части границы	Координаты, м		Метод определения координат характерной точки	Средняя квадратическая погрешность положения характерной точки (Mt), м	Описание обозначения точки на местности (при наличии)
	X	Y			
1	2	3	4	5	6
-	-	-	-	-	-

Раздел 3

Сведения о местоположении измененных (уточненных) границ объекта

1. Система координат -

2. Сведения о характерных точках границ объекта


Обозначение характерных точек границ	Существующие координаты, м		Измененные (уточненные) координаты, м		Метод определения координат характерной точки	Средняя квадратическая погрешность положения характерной точки (Mt), м	Описание обозначения точки на местности (при наличии)
	X	Y	X	Y			
1	2	3	4	5	6	7	8
-	-	-	-	-	-	-	

3. Сведения о характерных точках части (частей) границы объекта

Обозначение характерных точек части границы	Существующие координаты, м		Измененные (уточненные) координаты, м		Метод определения координат характерной точки	Средняя квадратическая погрешность положения характерной точки (Mt), м	Описание обозначения точки на местности (при наличии)
	X	Y	X	Y			
1	2	3	4	5	6	7	8
-	-	-	-	-	-	-	

Схема расположения проектных границ публичного сервитута части земельного участка

"Реконструкция телемеханики Московской области (МУЭГ, Серпухов) ООО «Газпром трансгаз Москва»
(код стройки 014-2000186)"

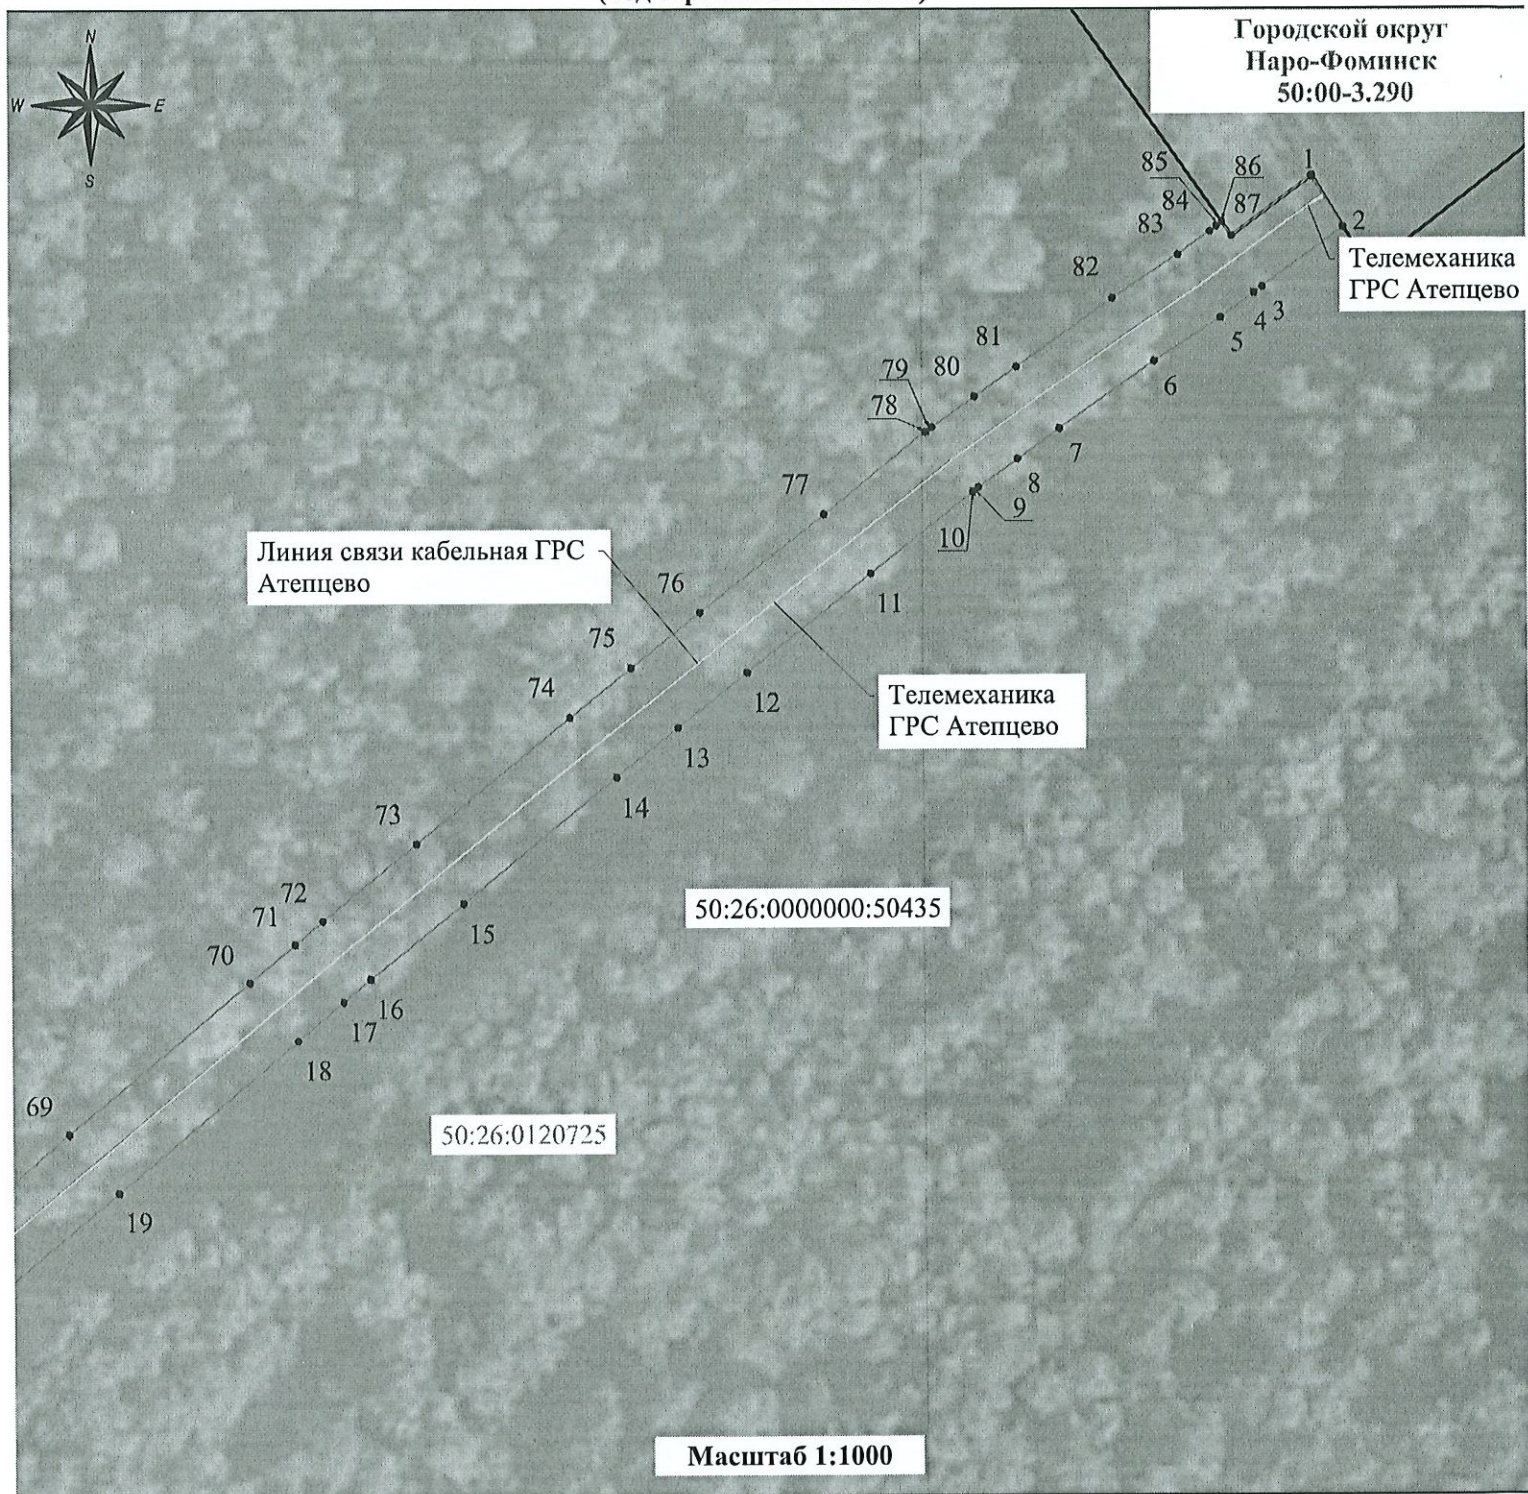


Используемые условные знаки и обозначения:

- - проектная граница публичного сервитута
- - граница земельного участка, установленная в соответствии с Федеральным законодательством, включенная в ЕГРН
- - граница кадастрового квартала по сведениям ЕГРН
- 1 - обозначение характерной точки границы сервитута
- 50:26:0120725 - кадастровый номер кадастрового квартала по сведениям ЕГРН
- 50:26:0000000:50435 - кадастровый номер земельного участка по сведениям ЕГРН
- - ось Телемеханики ГРС Атепцево
- - ось Линии связи кабельной ГРС Атепцево

Схема расположения проектных границ публичного сервитута части земельного участка

"Реконструкция телемеханики Московской области (МУЭГ, Серпухов) ООО «Газпром трансгаз Москва»
(код стройки 014-2000186)"

Городской округ
Наро-Фоминск
50:00-3.290

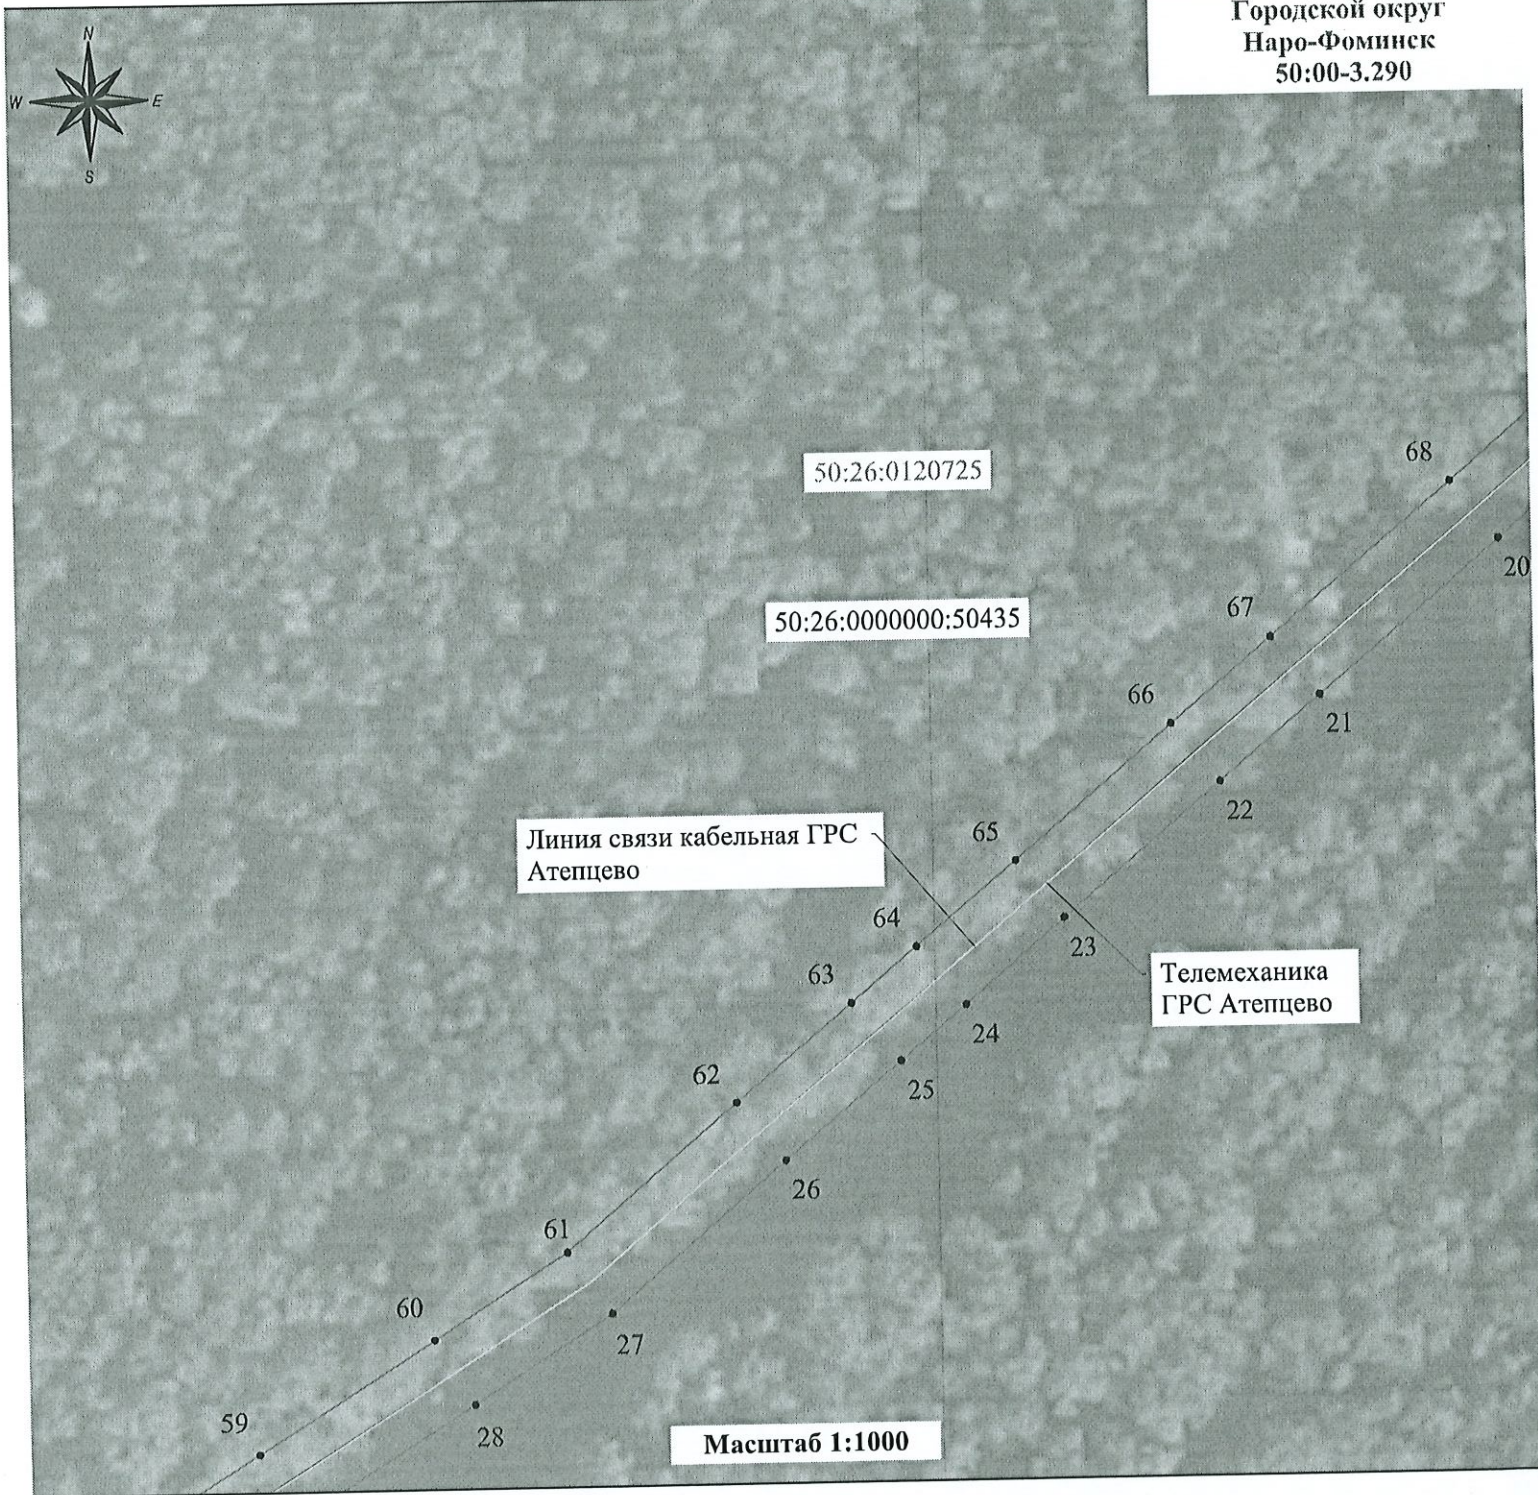


Используемые условные знаки и обозначения:

- - проектная граница публичного сервитута
- - граница земельного участка, установленная в соответствии с Федеральным законодательством, включенная в ЕГРН
- - граница кадастрового квартала по сведениям ЕГРН
- 20 - обозначение характерной точки границы сервитута
- 50:26:0120725 - кадастровый номер кадастрового квартала по сведениям ЕГРН
- 50:26:0000000:50435 - кадастровый номер земельного участка по сведениям ЕГРН
- - ось Телемеханики ГРС Атепцево
- - ось Линии связи кабельной ГРС Атепцево

Схема расположения проектных границ публичного сервитута части земельного участка

"Реконструкция телемеханики Московской области (МУЭГ, Серпухов) ООО «Газпром трансгаз Москва»
(код стройки 014-2000186)"

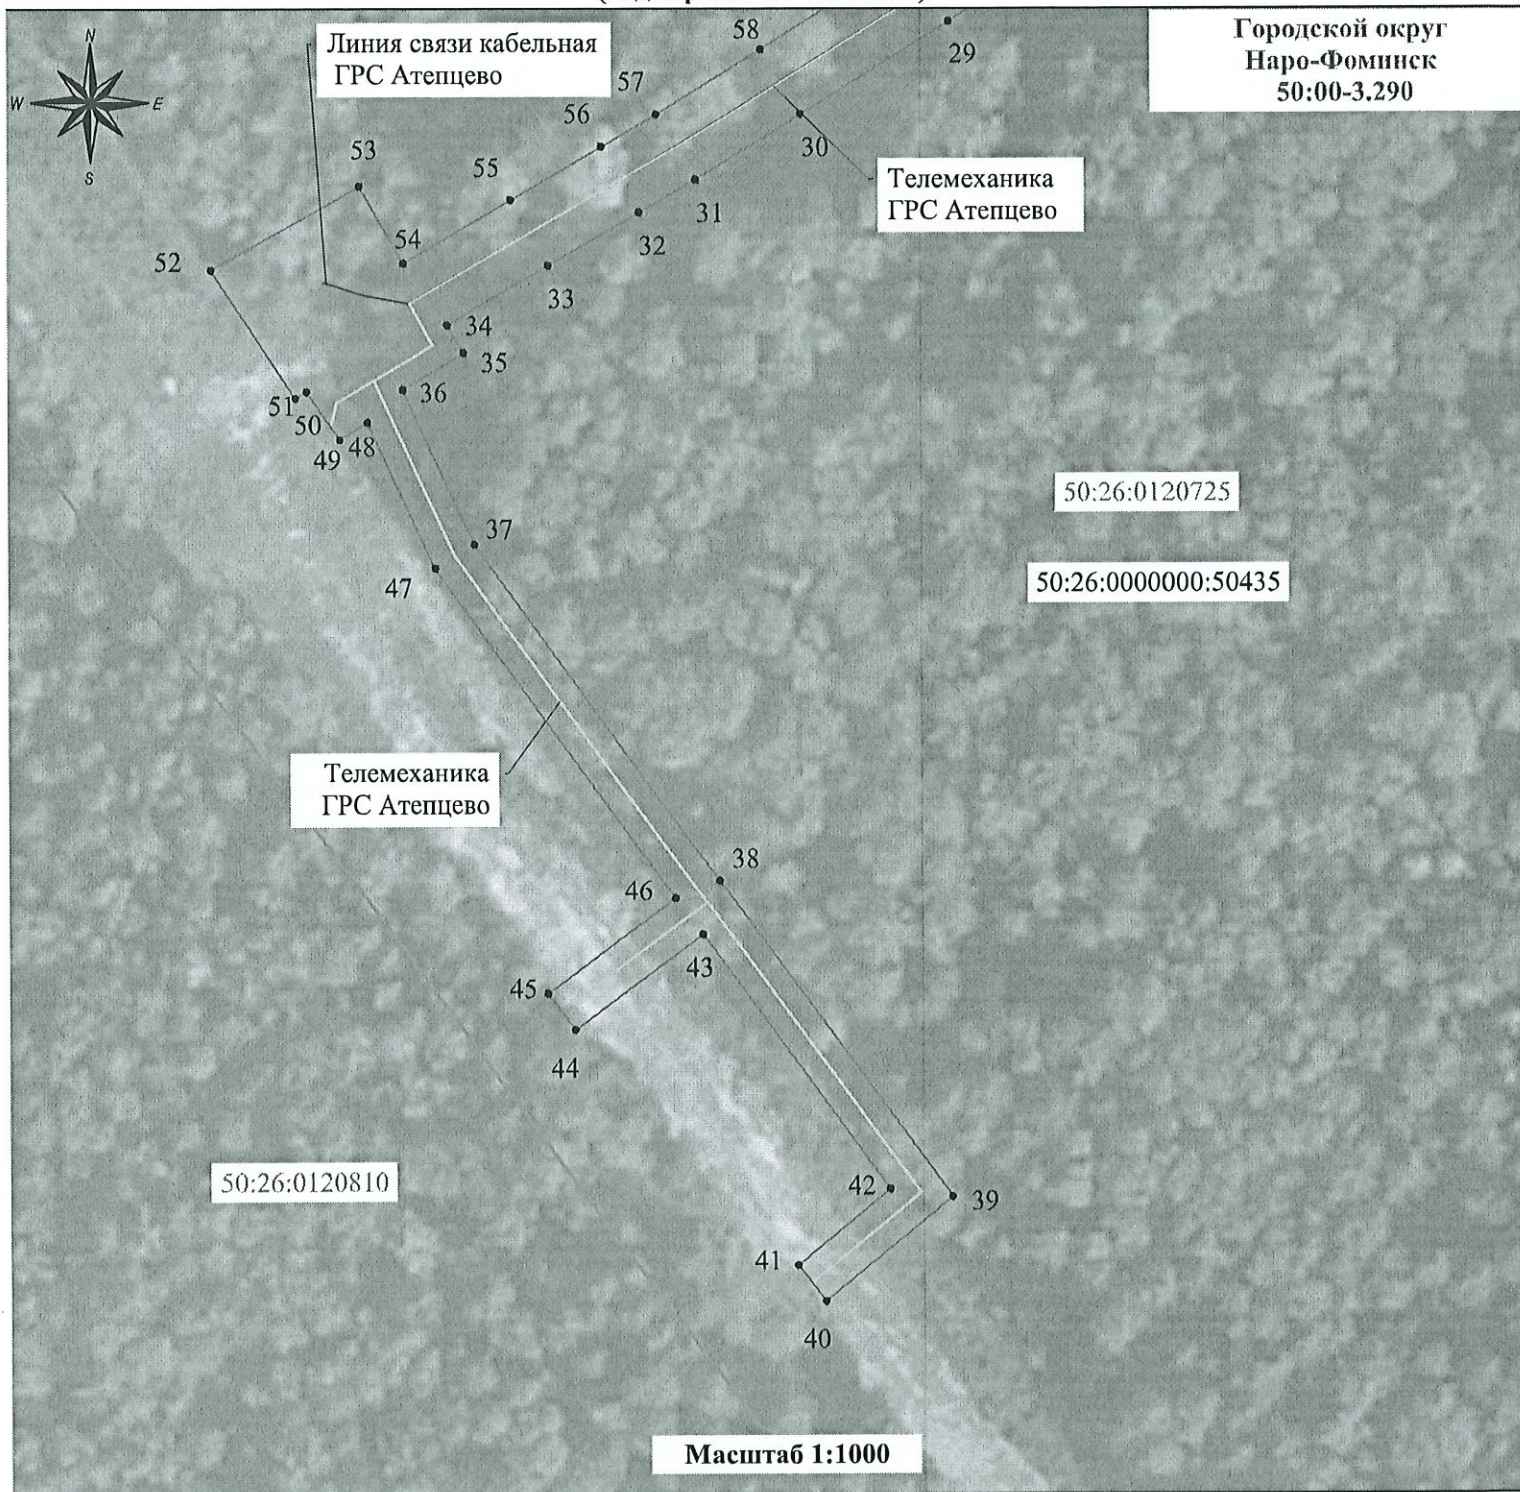


Используемые условные знаки и обозначения:

- - проектная граница публичного сервитута
- - граница земельного участка, установленная в соответствии с Федеральным законодательством, включенная в ЕГРН
- - граница кадастрового квартала по сведениям ЕГРН
- 30 - обозначение характерной точки границы сервитута
- 50:26:0120725 - кадастровый номер кадастрового квартала по сведениям ЕГРН
- 50:26:0000000:50435 - кадастровый номер земельного участка по сведениям ЕГРН
- - ось Телемеханики ГРС Атепцево
- - ось Линии связи кабельной ГРС Атепцево

Схема расположения проектных границ публичного сервитута части земельного участка

"Реконструкция телемеханики Московской области (МУЭГ, Серпухов) ООО «Газпром трансгаз Москва»
(код стройки 014-2000186)"

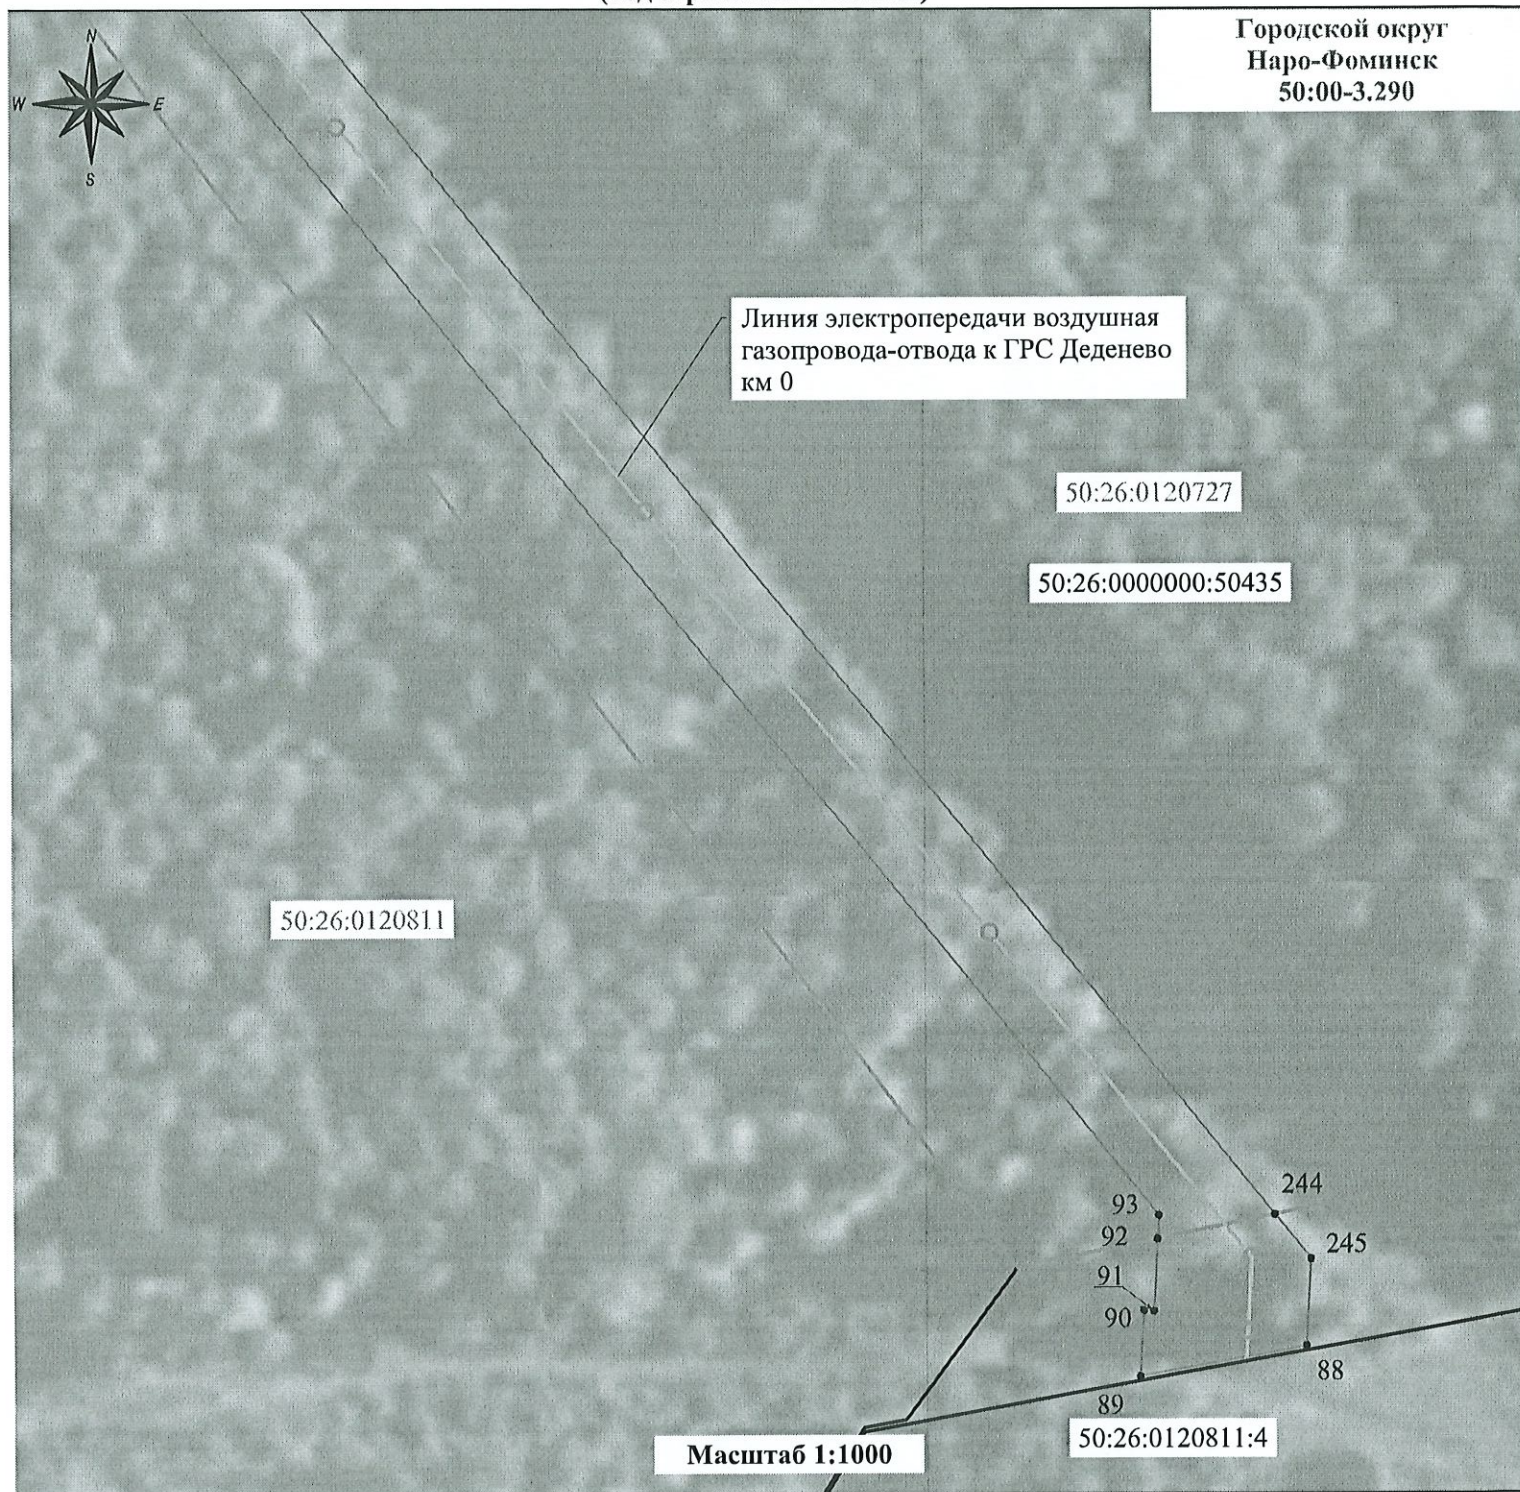


Используемые условные знаки и обозначения:

- - проектная граница публичного сервитута
- - граница земельного участка, установленная в соответствии с Федеральным законодательством, включенная в ЕГРН
- - граница кадастрового квартала по сведениям ЕГРН
- 90 - обозначение характерной точки границы сервитута
- 50:26:0120727 - кадастровый номер кадастрового квартала по сведениям ЕГРН
- 50:26:0000000:50435 - кадастровый номер земельного участка по сведениям ЕГРН
- - ось Линии электропередачи воздушной газопровода-отвода к ГРС Деденево км 0

Схема расположения проектных границ публичного сервитута части земельного участка

"Реконструкция телемеханики Московской области (МУЭГ, Серпухов) ООО «Газпром трансгаз Москва»
(код стройки 014-2000186)"

Городской округ
Наро-Фоминск
50:00-3.290

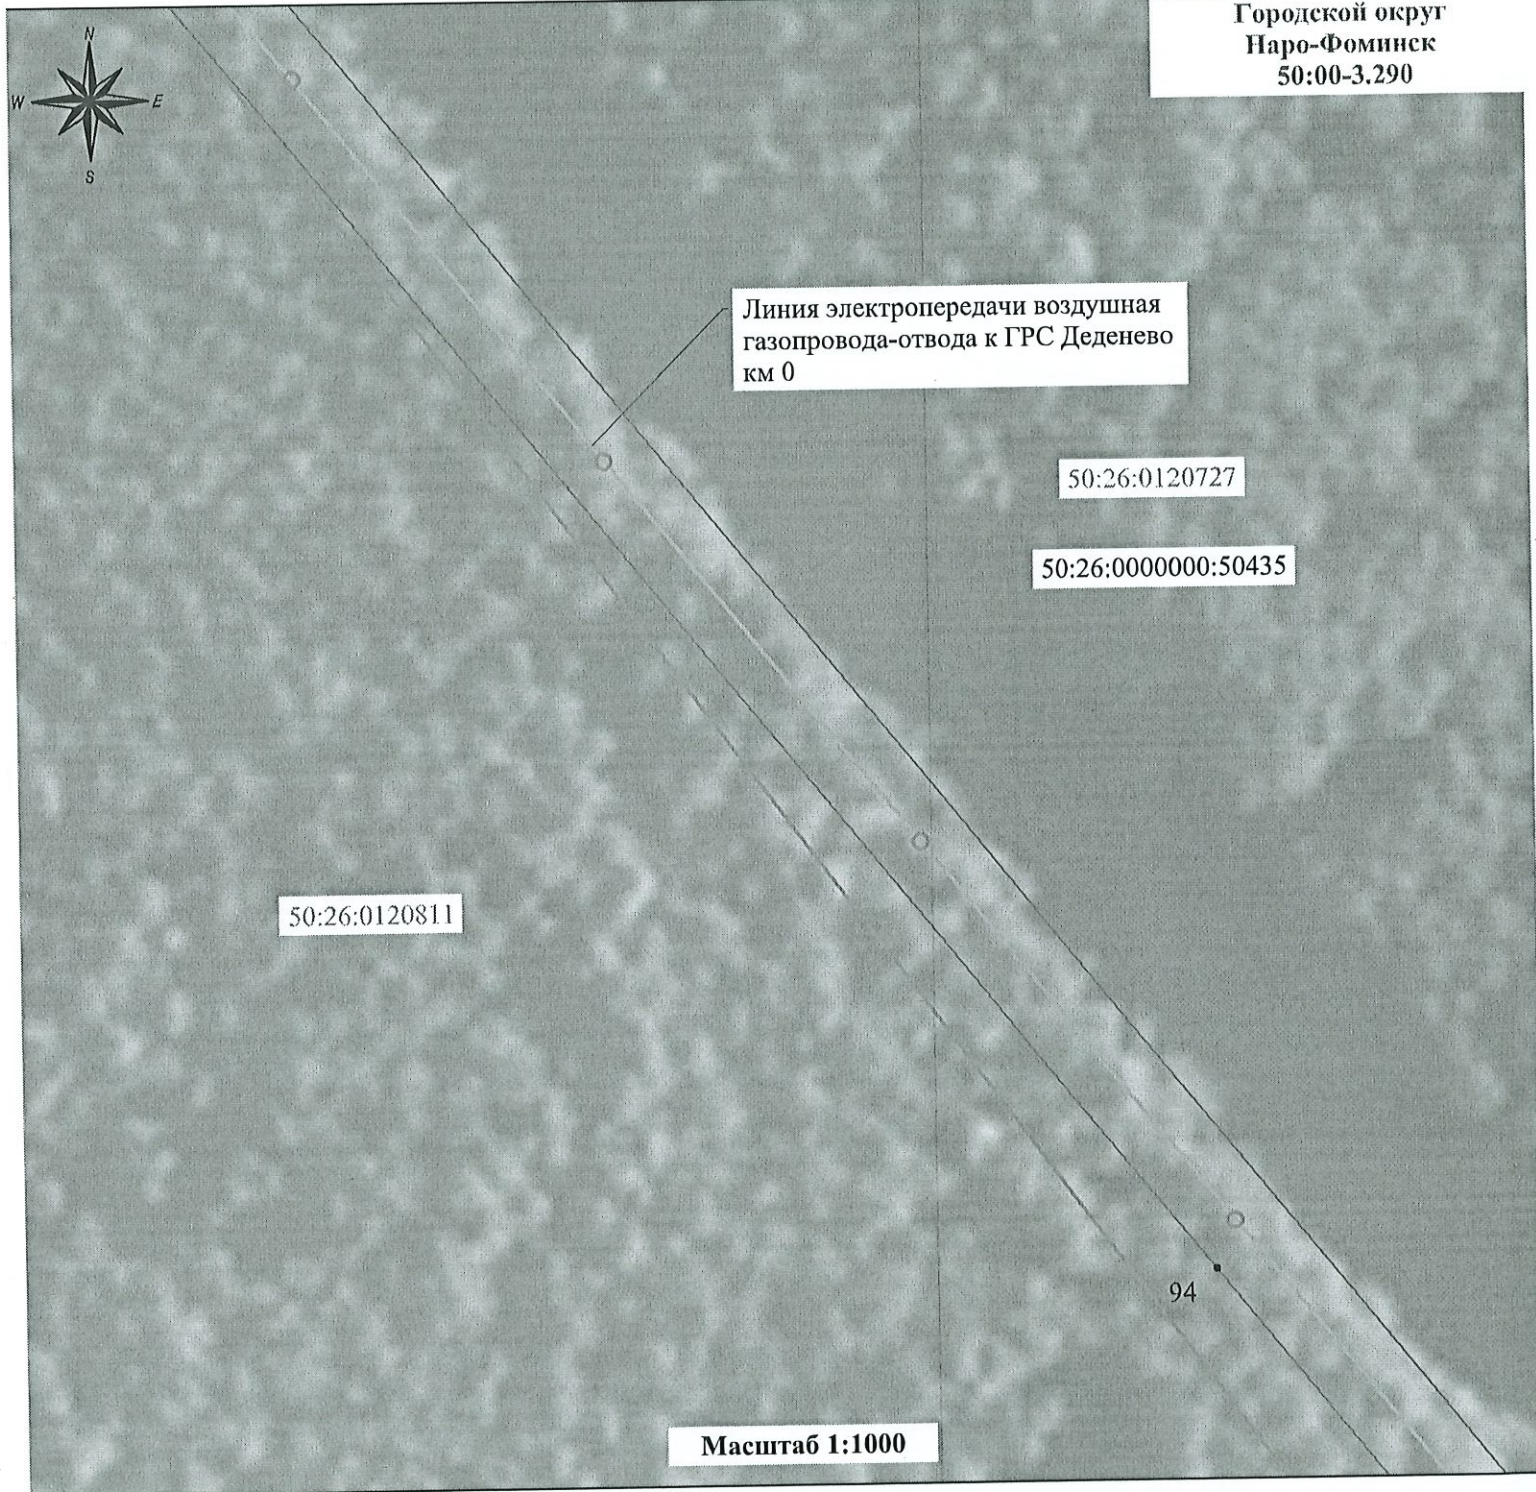


Используемые условные знаки и обозначения:

- - проектная граница публичного сервитута
- - граница земельного участка, установленная в соответствии с Федеральным законодательством, включенная в ЕГРН
- - граница кадастрового квартала по сведениям ЕГРН
- 94 - обозначение характерной точки границы сервитута
- 50:26:0120727 - кадастровый номер кадастрового квартала по сведениям ЕГРН
- 50:26:0000000:50435 - кадастровый номер земельного участка по сведениям ЕГРН
- - ось Линии электропередачи воздушной газопровода-отвода к ГРС Деденево км 0

Схема расположения проектных границ публичного сервитута части земельного участка

"Реконструкция телемеханики Московской области (МУЭГ, Серпухов) ООО «Газпром трансгаз Москва»
(код стройки 014-2000186)"

Городской округ
Наро-Фоминск
50:00-3.290

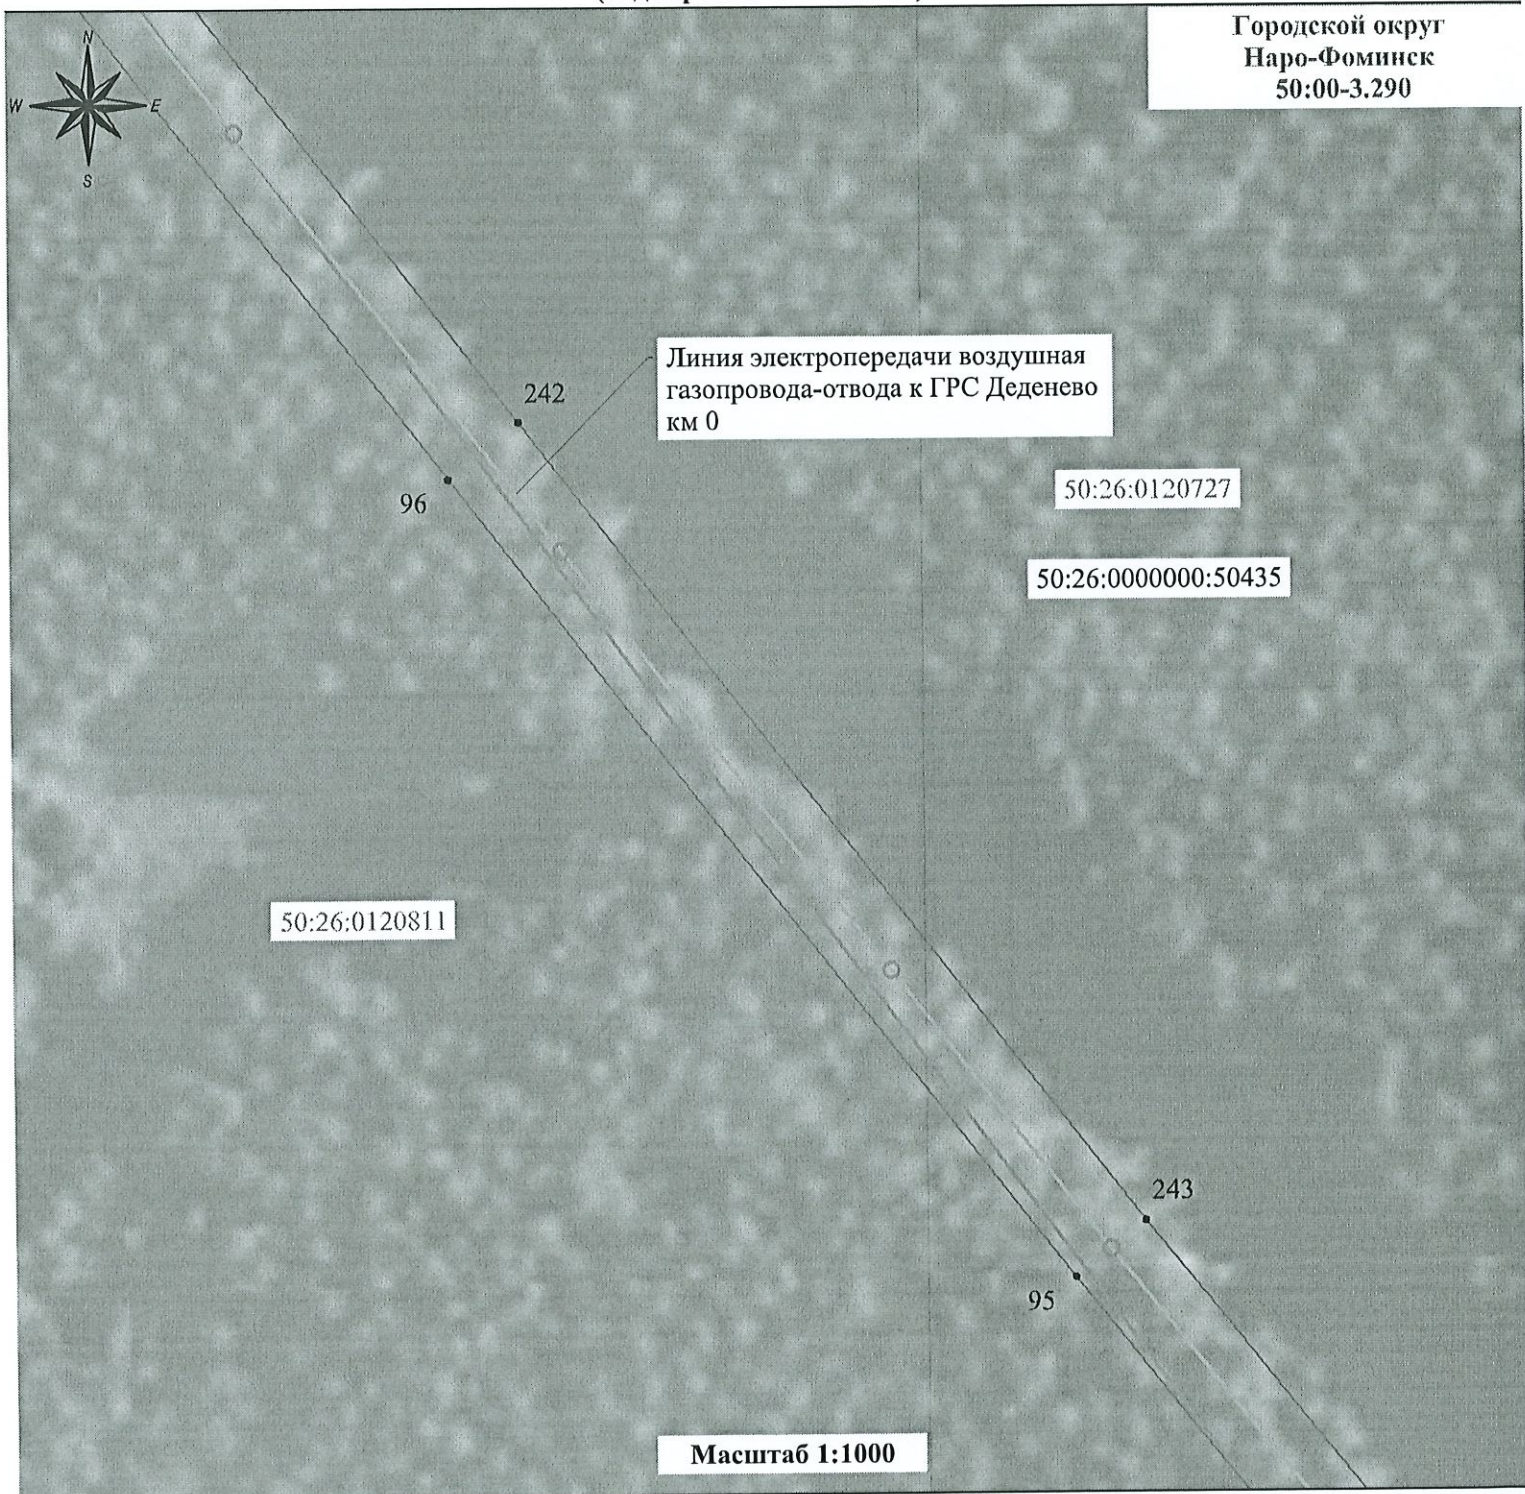


Используемые условные знаки и обозначения:

- - проектная граница публичного сервитута
- - граница земельного участка, установленная в соответствии с Федеральным законодательством, включенная в ЕГРН
- - граница кадастрового квартала по сведениям ЕГРН
- 95 - обозначение характерной точки границы сервитута
- 50:26:0120727 - кадастровый номер кадастрового квартала по сведениям ЕГРН
- 50:26:0000000:50435 - кадастровый номер земельного участка по сведениям ЕГРН
- - ось Линии электропередачи воздушной газопровода-отвода к ГРС Деденево км 0

Схема расположения проектных границ публичного сервитута части земельного участка

"Реконструкция телемеханики Московской области (МУЭГ, Серпухов) ООО «Газпром трансгаз Москва»
(код стройки 014-2000186)"

Городской округ
Наро-Фоминск
50:00-3.290

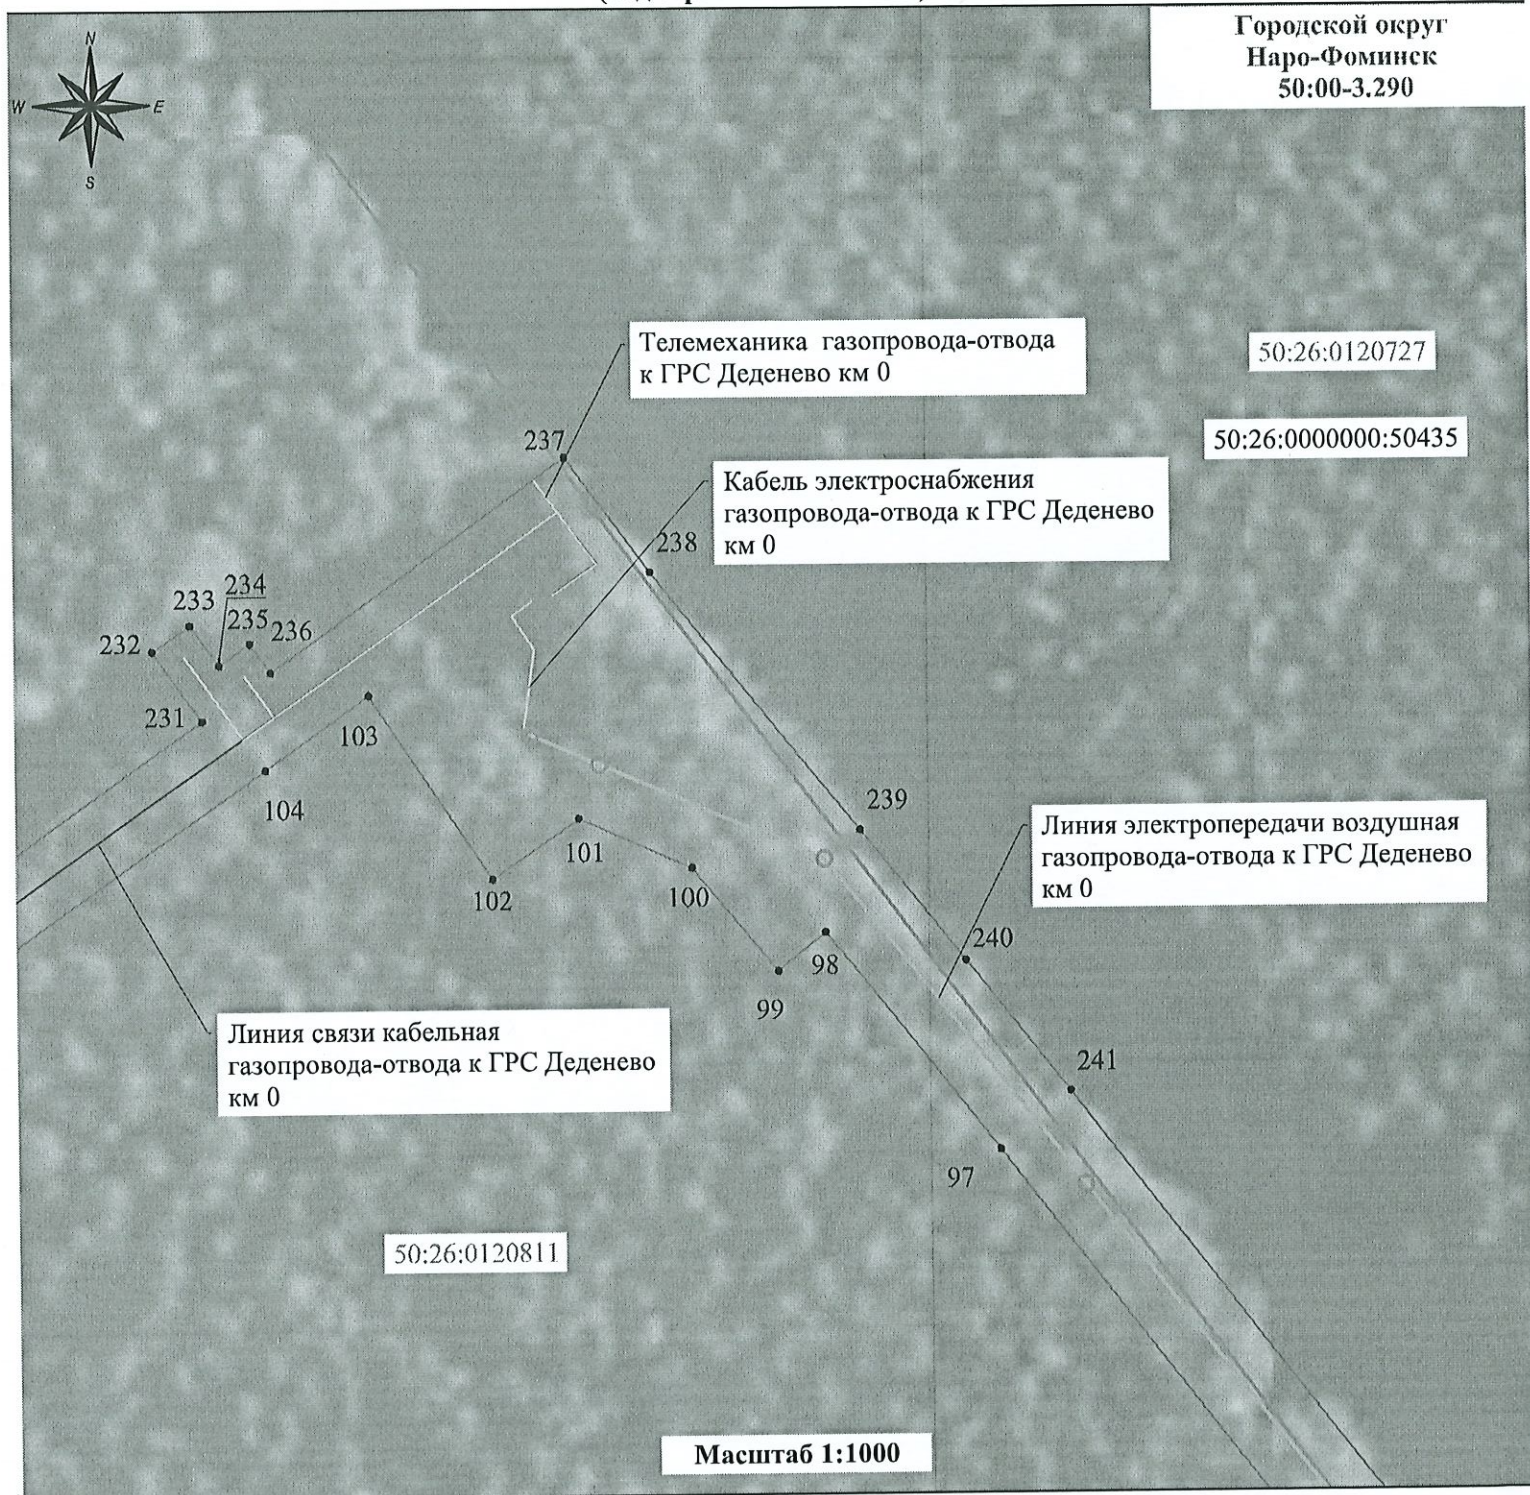


Используемые условные знаки и обозначения:

- - проектная граница публичного сервитута
- - граница земельного участка, установленная в соответствии с Федеральным законодательством, включенная в ЕГРН
- - граница кадастрового квартала по сведениям ЕГРН
- 100 - обозначение характерной точки границы сервитута
- 50:26:0120727 - кадастровый номер кадастрового квартала по сведениям ЕГРН
- 50:26:0000000:50435 - кадастровый номер земельного участка по сведениям ЕГРН
- - ось Линии электропередачи воздушной газопровода-отвода к ГРС Деденево км 0
- - ось Кабеля электроснабжения газопровода-отвода к ГРС Деденево км 0
- - ось Телемеханики газопровода-отвода к ГРС Деденево км 0
- - ось Линии связи кабельной газопровода-отвода к ГРС Деденево км 0

Схема расположения проектных границ публичного сервитута части земельного участка

"Реконструкция телемеханики Московской области (МУЭГ, Серпухов) ООО «Газпром трансгаз Москва»
(код стройки 014-2000186)"

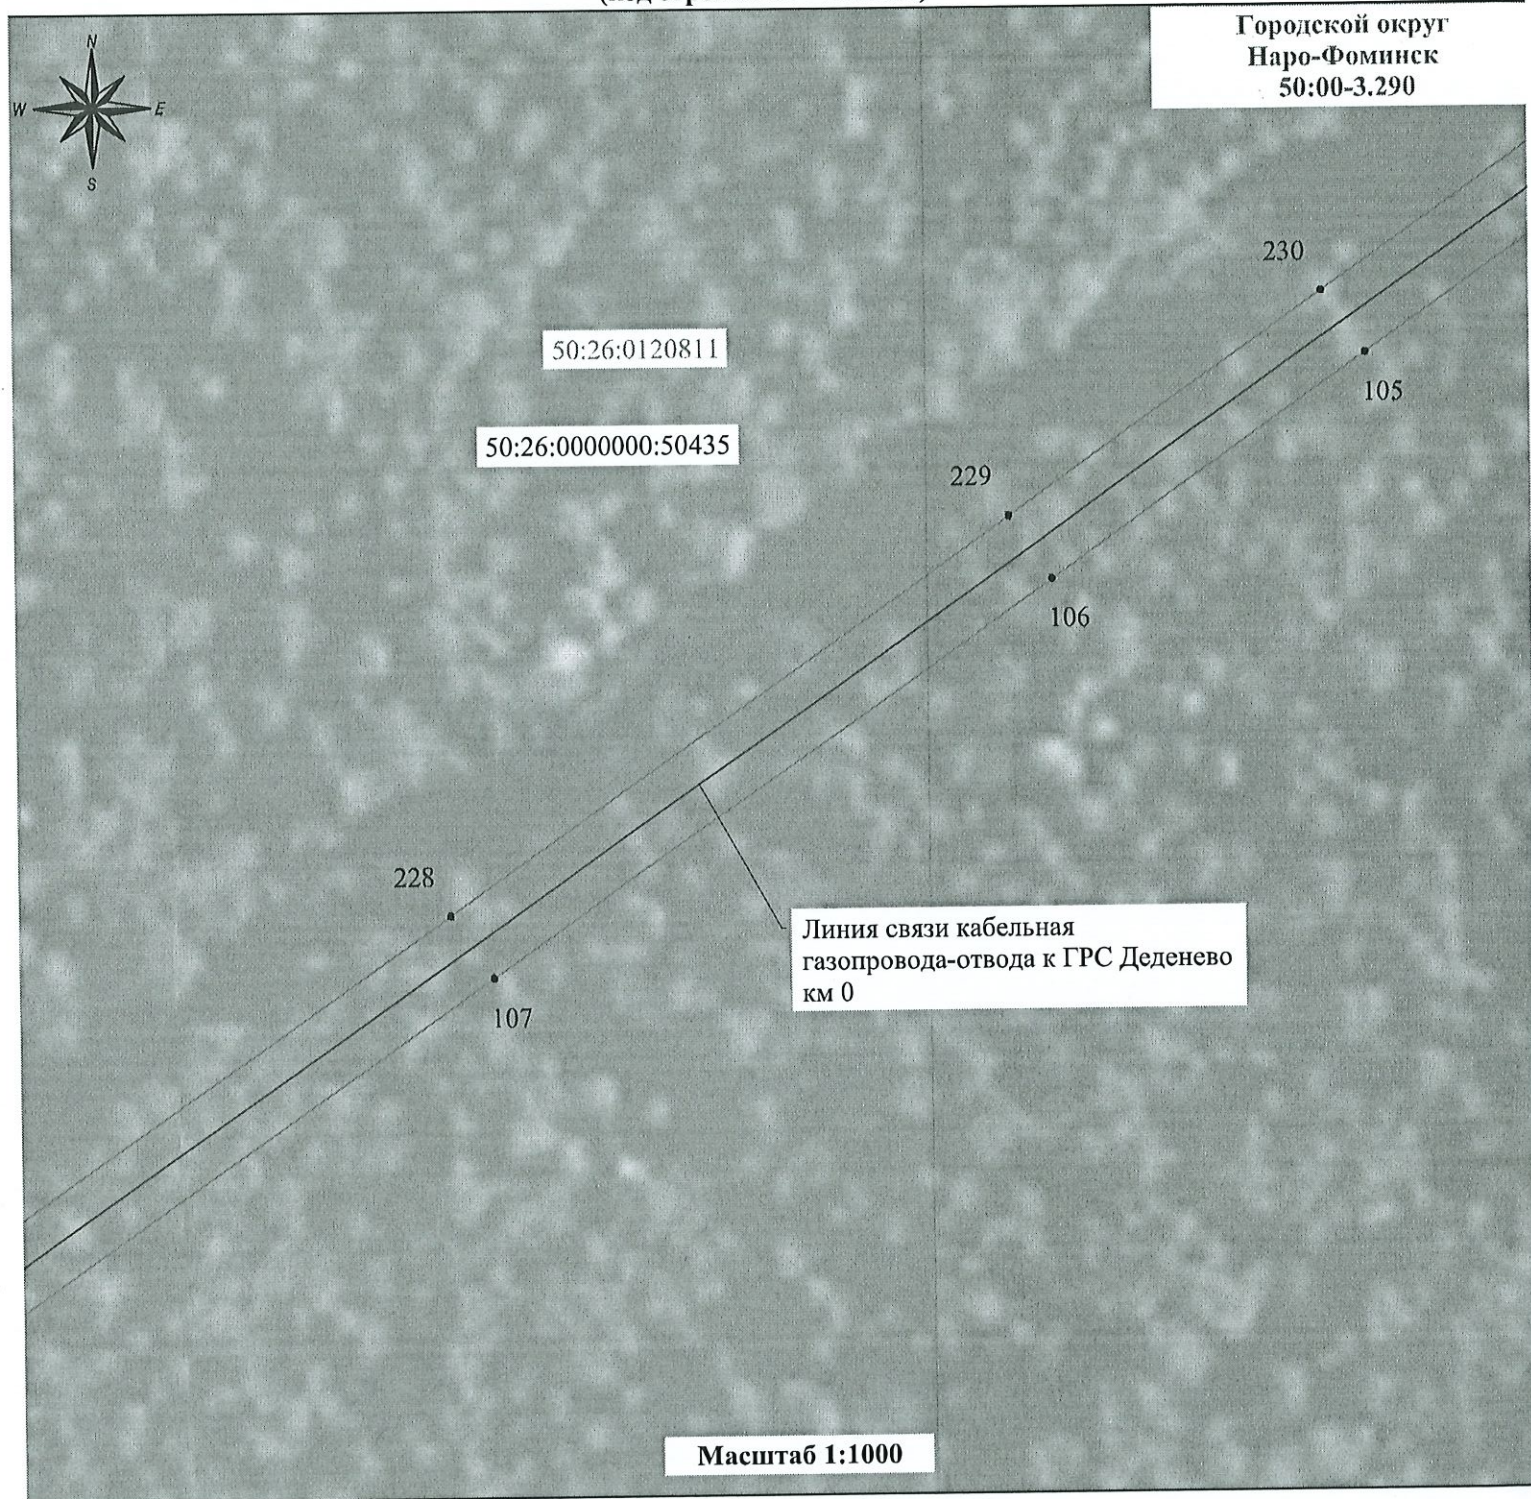


Используемые условные знаки и обозначения:

- - проектная граница публичного сервитута
- - граница земельного участка, установленная в соответствии с Федеральным законодательством, включенная в ЕГРН
- - граница кадастрового квартала по сведениям ЕГРН
- 105 - обозначение характерной точки границы сервитута
- 50:26:0120811 - кадастровый номер кадастрового квартала по сведениям ЕГРН
- 50:26:0000000:50435 - кадастровый номер земельного участка по сведениям ЕГРН
- - ось Линии связи кабельной газопровода-отвода к ГРС Деденево км 0

Схема расположения проектных границ публичного сервитута части земельного участка

"Реконструкция телемеханики Московской области (МУЭГ, Серпухов) ООО «Газпром трансгаз Москва»
(код стройки 014-2000186)"

Городской округ
Наро-Фоминск
50:00-3.290

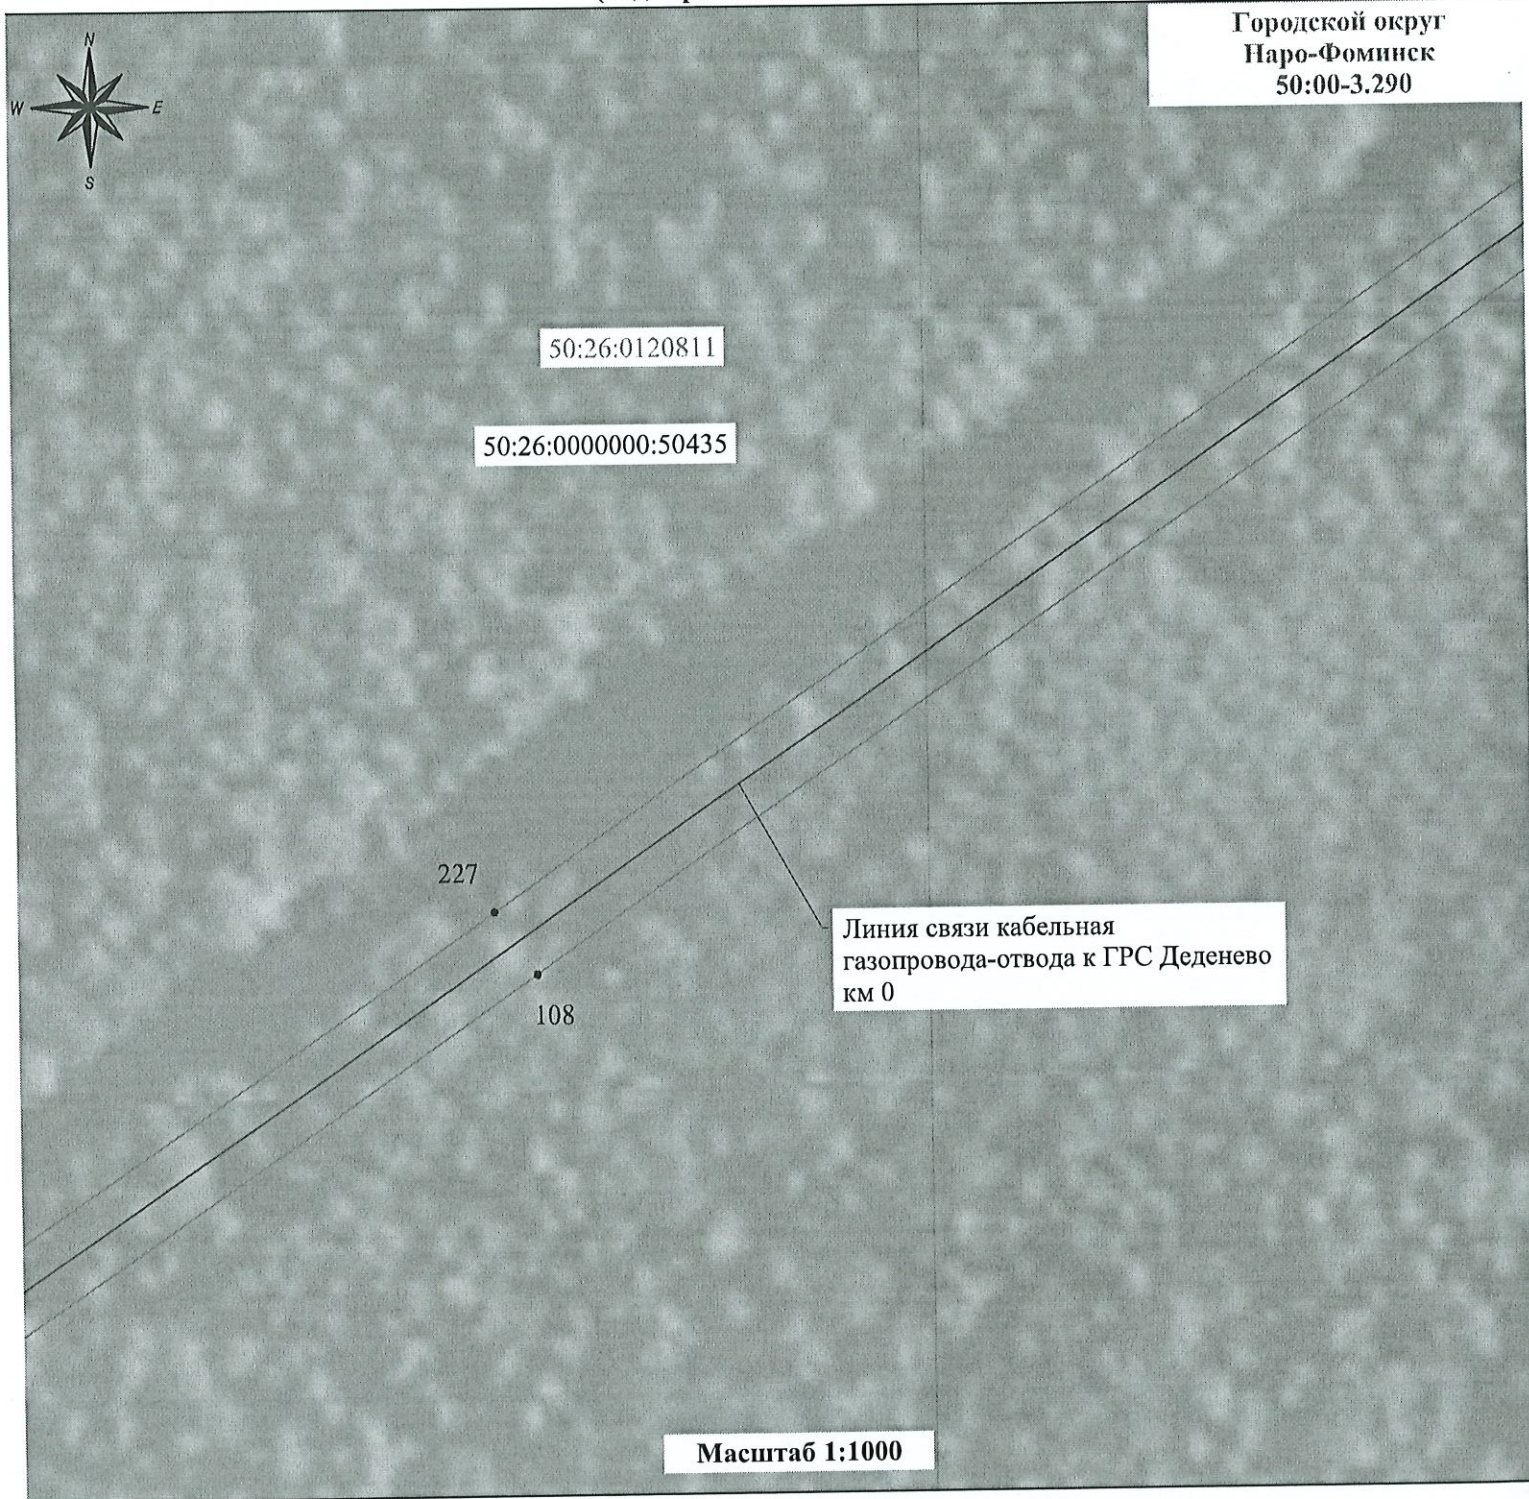

Используемые условные знаки и обозначения:

- - проектная граница публичного сервитута
- - граница земельного участка, установленная в соответствии с Федеральным законодательством, включенная в ЕГРН
- - граница кадастрового квартала по сведениям ЕГРН
- 108 - обозначение характерной точки границы сервитута
- 50:26:0120811 - кадастровый номер кадастрового квартала по сведениям ЕГРН
- 50:26:0000000:50435 - кадастровый номер земельного участка по сведениям ЕГРН
- - ось Линии связи кабельной газопровода-отвода к ГРС Деденево км 0

Схема расположения проектных границ публичного сервитута части земельного участка

"Реконструкция телемеханики Московской области (МУЭГ, Серпухов) ООО «Газпром трансгаз Москва»
(код стройки 014-2000186)"

Городской округ
Наро-Фоминск
50:00-3.290



50:26:0120811

50:26:0000000:50435

226

109

Линия связи кабельная
газопровода-отвода к ГРС Деденево
км 0

Масштаб 1:1000


Используемые условные знаки и обозначения:

- - проектная граница публичного сервитута
- - граница земельного участка, установленная в соответствии с Федеральным законодательством, включенная в ЕГРН
- - граница кадастрового квартала по сведениям ЕГРН
- 109 - обозначение характерной точки границы сервитута
- 50:26:0120811 - кадастровый номер кадастрового квартала по сведениям ЕГРН
- 50:26:0000000:50435 - кадастровый номер земельного участка по сведениям ЕГРН
- - ось Линии связи кабельной газопровода-отвода к ГРС Деденево км 0

Схема расположения проектных границ публичного сервитута части земельного участка

"Реконструкция телемеханики Московской области (МУЭГ, Серпухов) ООО «Газпром трансгаз Москва»
(код стройки 014-2000186)"

Городской округ
Наро-Фоминск
50:00-3.290

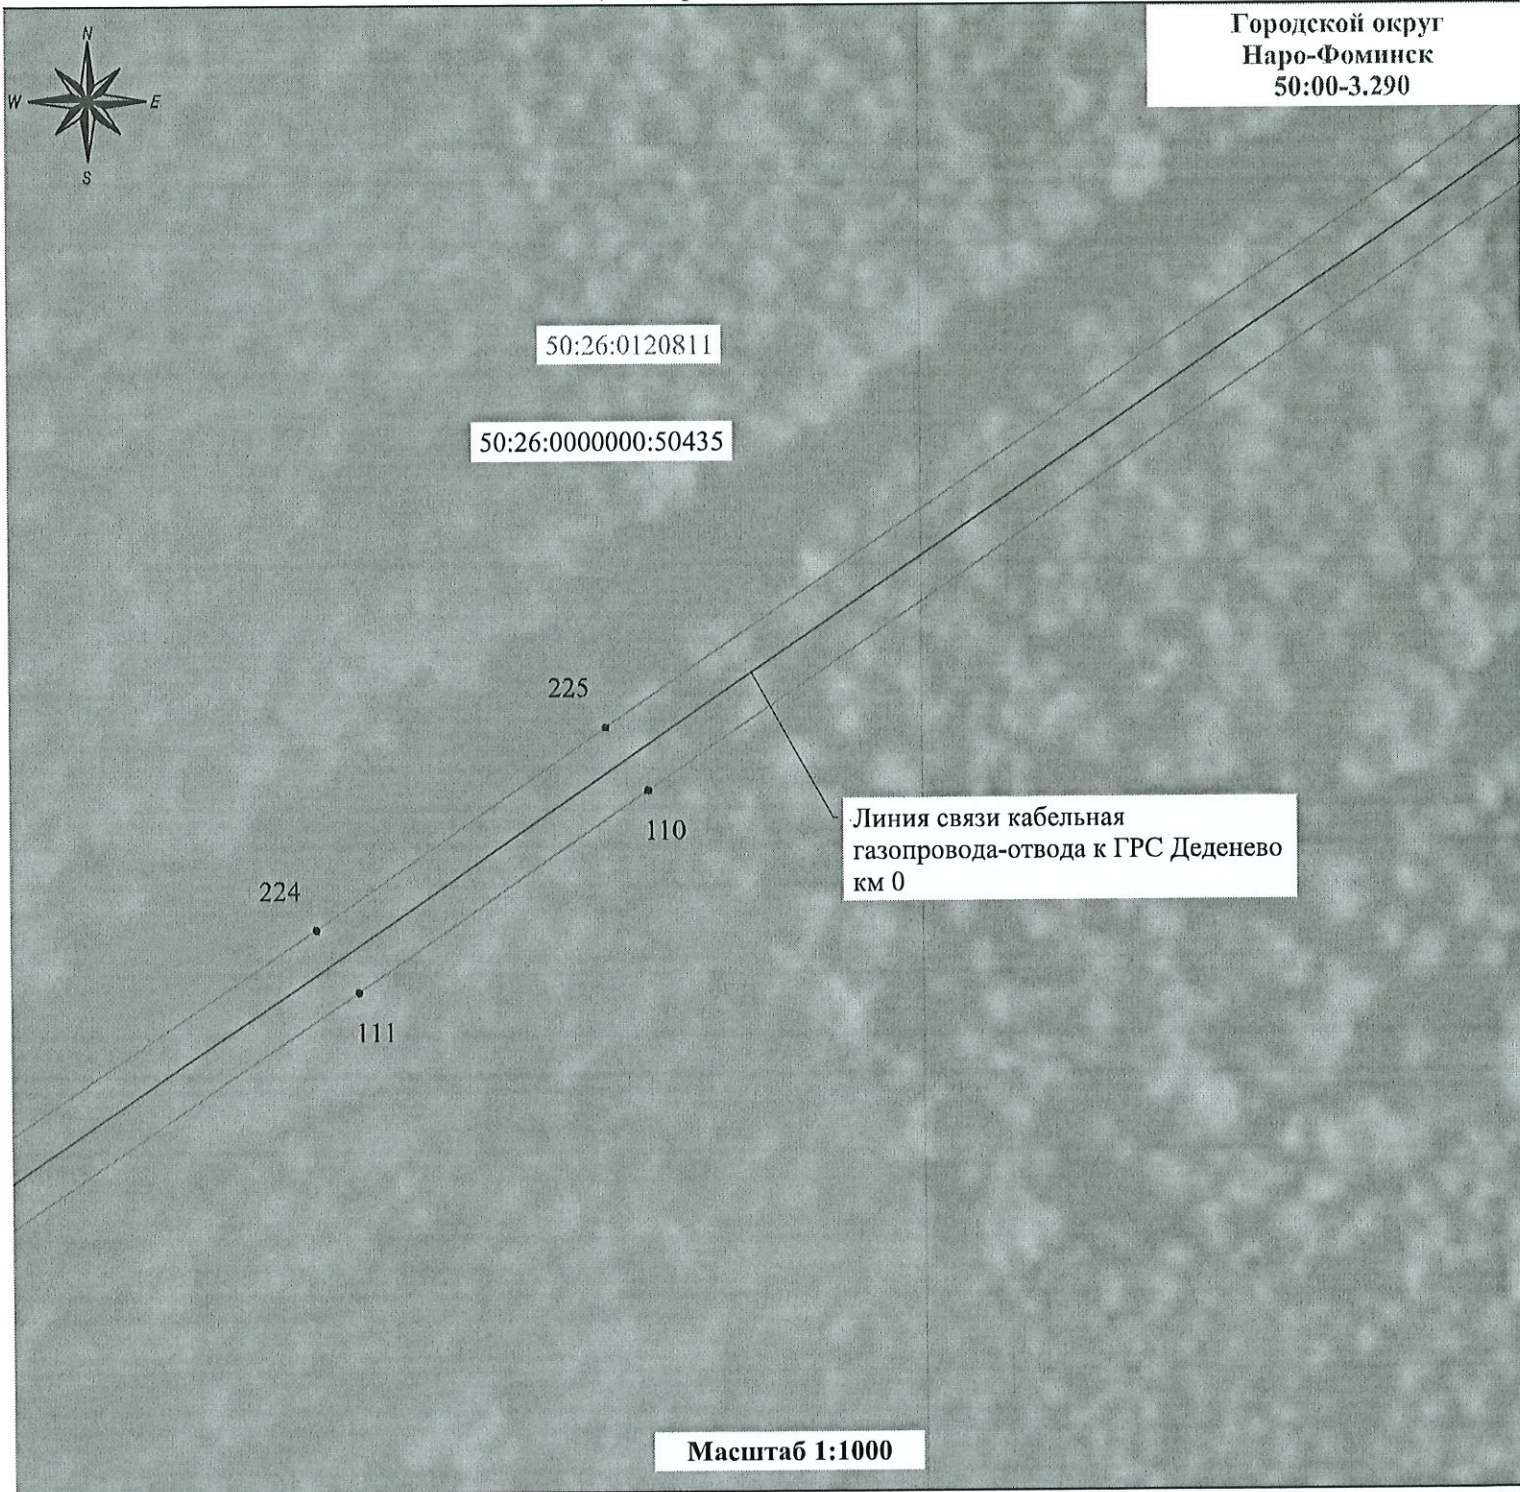


Используемые условные знаки и обозначения:

- - проектная граница публичного сервитута
- - граница земельного участка, установленная в соответствии с Федеральным законодательством, включенная в ЕГРН
- - граница кадастрового квартала по сведениям ЕГРН
- 110 - обозначение характерной точки границы сервитута
- 50:26:0120811 - кадастровый номер кадастрового квартала по сведениям ЕГРН
- 50:26:0000000:50435 - кадастровый номер земельного участка по сведениям ЕГРН
- - ось Линии связи кабельной газопровода-отвода к ГРС Деденево км 0

Схема расположения проектных границ публичного сервитута части земельного участка

"Реконструкция телемеханики Московской области (МУЭГ, Серпухов) ООО «Газпром трансгаз Москва»
(код стройки 014-2000186)"

Городской округ
Наро-Фоминск
50:00-3.290

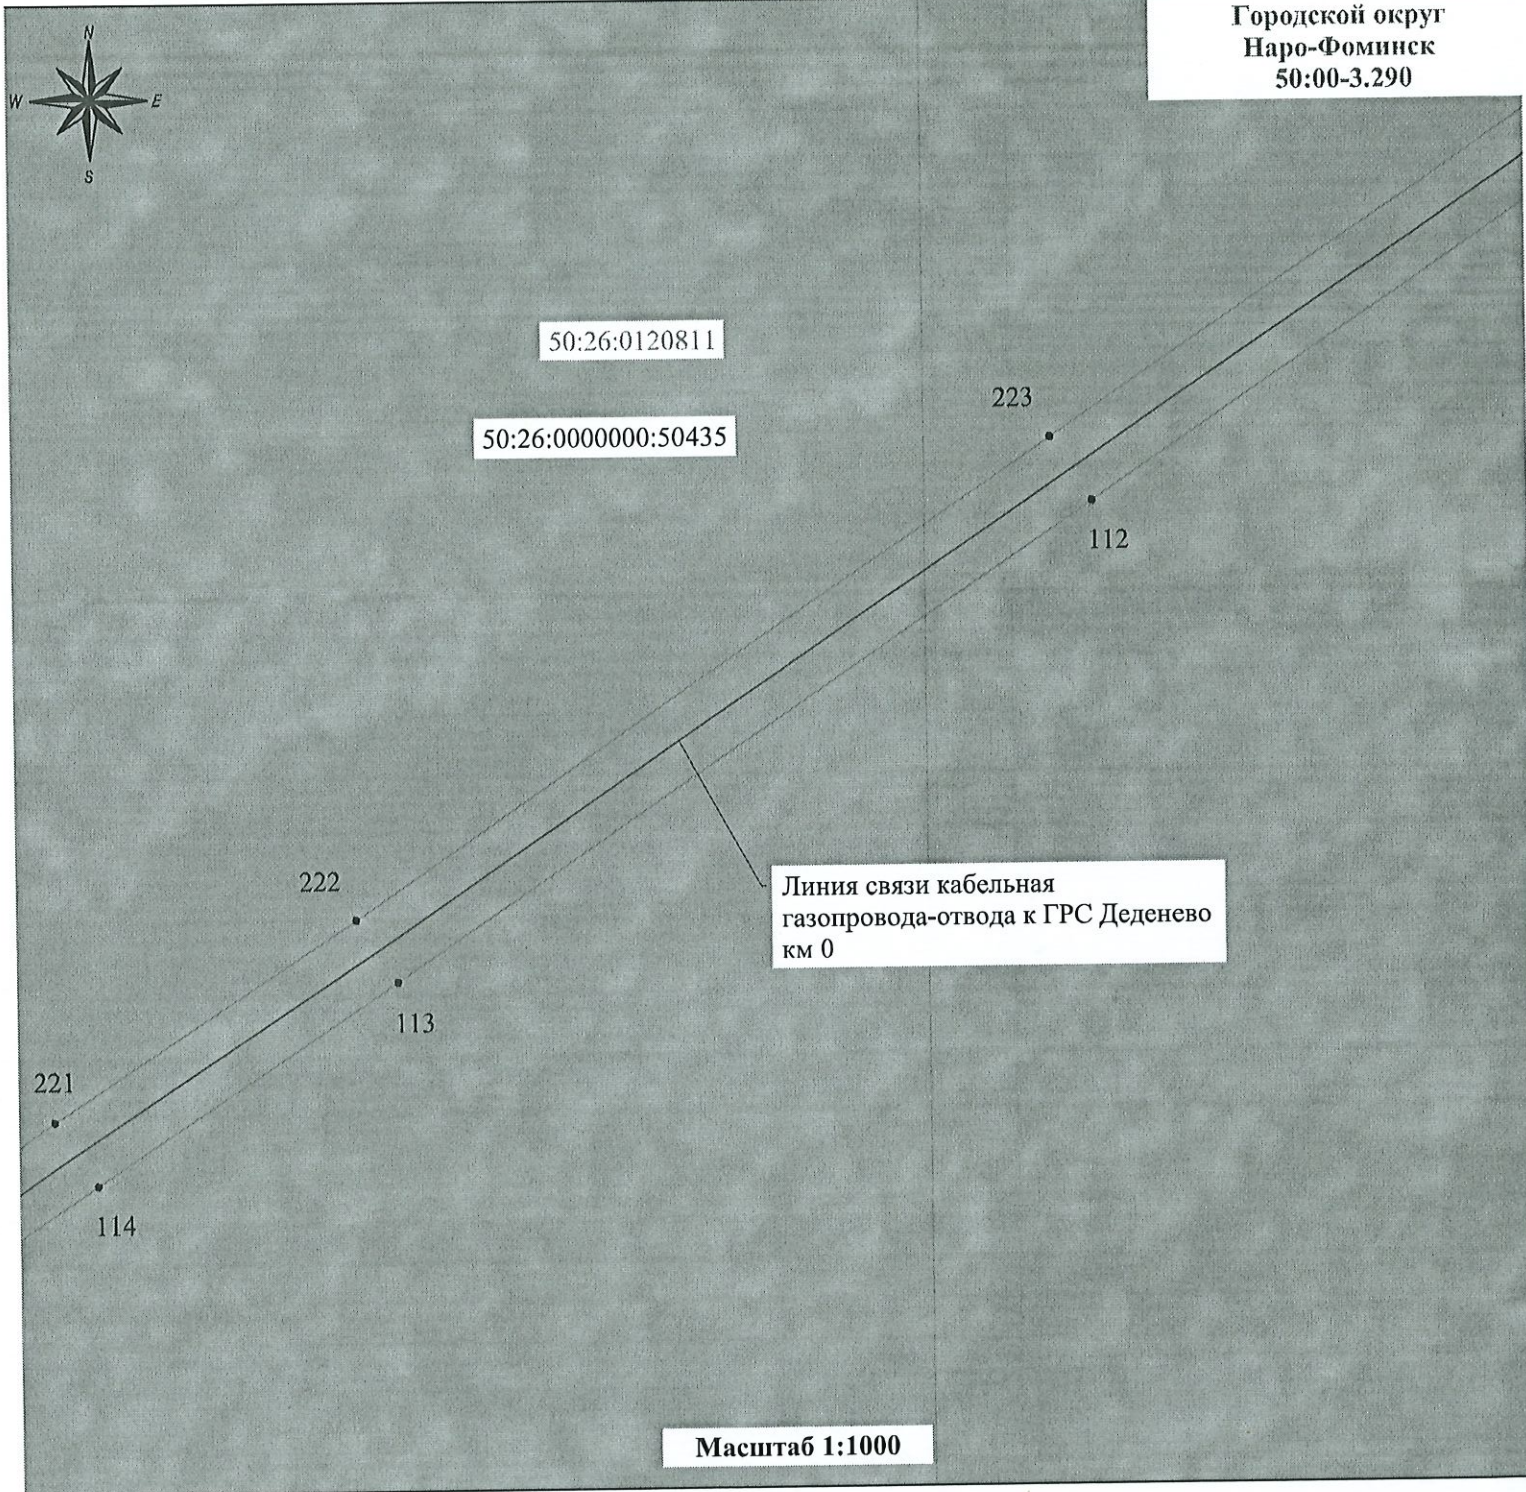


Используемые условные знаки и обозначения:

- - проектная граница публичного сервитута
- - граница земельного участка, установленная в соответствии с Федеральным законодательством, включенная в ЕГРН
- - граница кадастрового квартала по сведениям ЕГРН
- 112 - обозначение характерной точки границы сервитута
- 50:26:0120811 - кадастровый номер кадастрового квартала по сведениям ЕГРН
- 50:26:0000000:50435 - кадастровый номер земельного участка по сведениям ЕГРН
- - ось Линии связи кабельной газопровода-отвода к ГРС Деденево км 0

Схема расположения проектных границ публичного сервитута части земельного участка

"Реконструкция телемеханики Московской области (МУЭГ, Серпухов) ООО «Газпром трансгаз Москва»
(код стройки 014-2000186)"

Городской округ
Наро-Фоминск
50:00-3.290

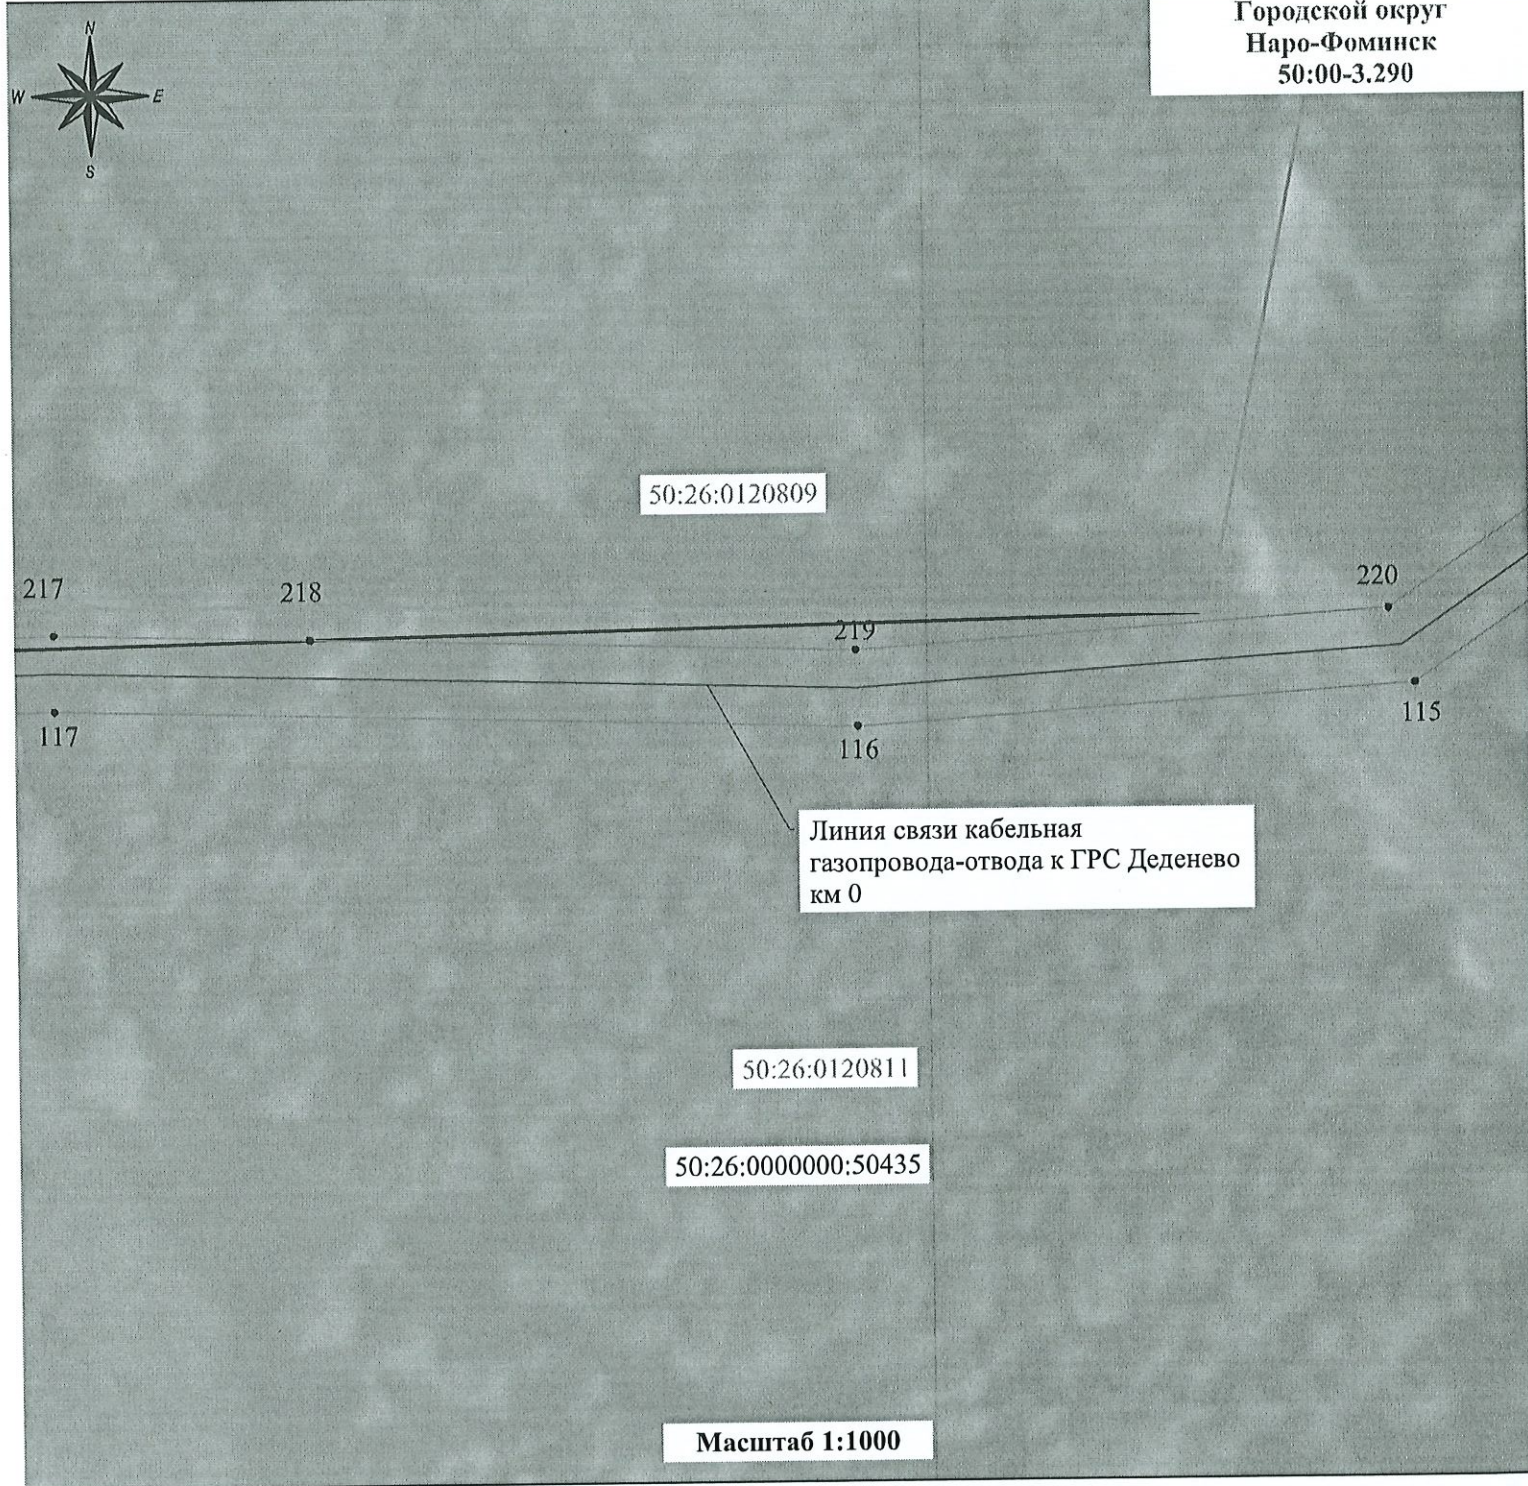


Используемые условные знаки и обозначения:

- - проектная граница публичного сервитута
- - граница земельного участка, установленная в соответствии с Федеральным законодательством, включенная в ЕГРН
- - граница кадастрового квартала по сведениям ЕГРН
- 115 - обозначение характерной точки границы сервитута
- 50:26:0120811 - кадастровый номер кадастрового квартала по сведениям ЕГРН
- 50:26:0000000:50435 - кадастровый номер земельного участка по сведениям ЕГРН
- - ось Линии связи кабельной газопровода-отвода к ГРС Деденево км 0

Схема расположения проектных границ публичного сервитута части земельного участка

"Реконструкция телемеханики Московской области (МУЭГ, Серпухов) ООО «Газпром трансгаз Москва»
(код стройки 014-2000186)"

Городской округ
Наро-Фоминск
50:00-3.290

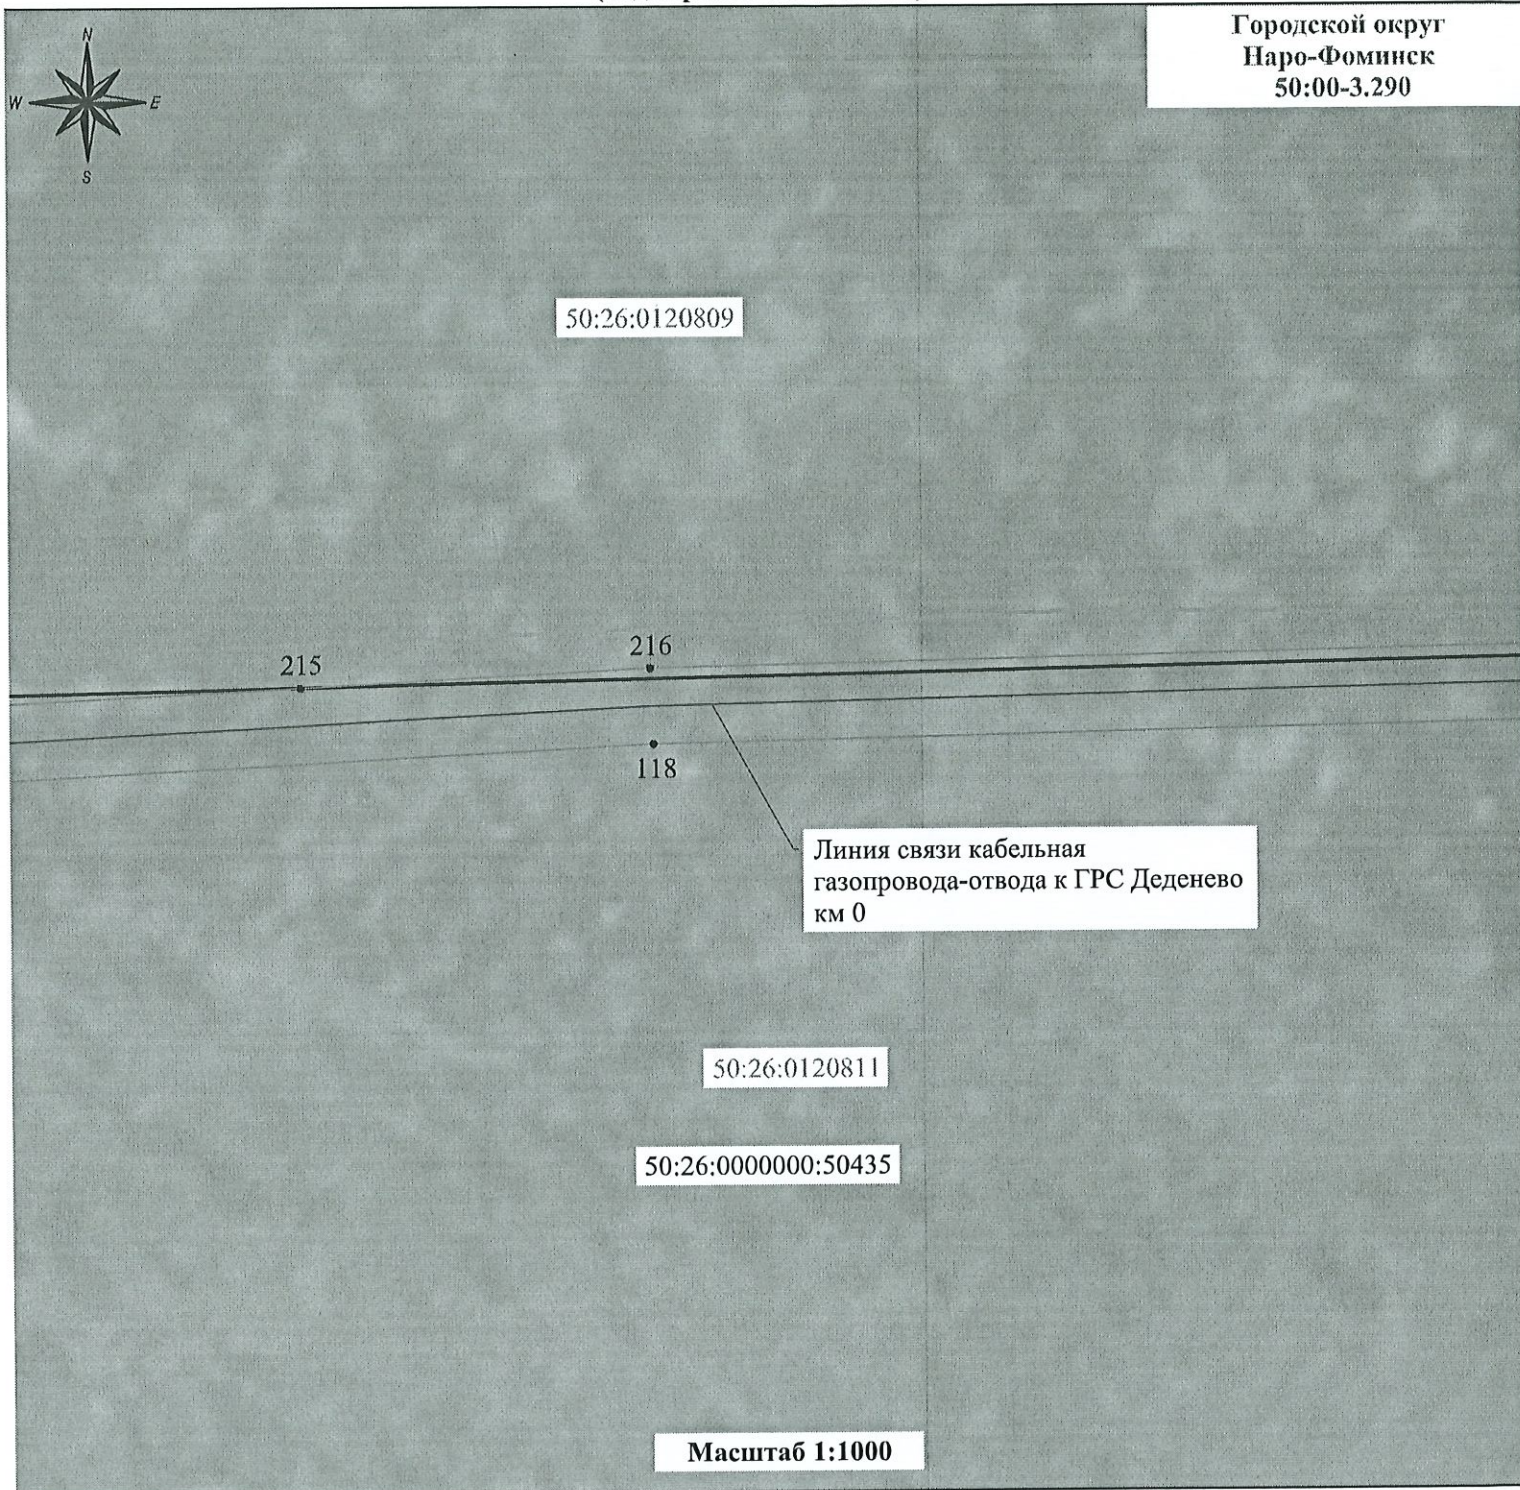


Используемые условные знаки и обозначения:

- - проектная граница публичного сервитута
- - граница земельного участка, установленная в соответствии с Федеральным законодательством, включенная в ЕГРН
- - граница кадастрового квартала по сведениям ЕГРН
- 118 - обозначение характерной точки границы сервитута
- 50:26:0120811 - кадастровый номер кадастрового квартала по сведениям ЕГРН
- 50:26:0000000:50435 - кадастровый номер земельного участка по сведениям ЕГРН
- - ось Линии связи кабельной газопровода-отвода к ГРС Деденево км 0

Схема расположения проектных границ публичного сервитута части земельного участка

"Реконструкция телемеханики Московской области (МУЭГ, Серпухов) ООО «Газпром трансгаз Москва»
(код стройки 014-2000186)"

Городской округ
Наро-Фоминск
50:00-3.290

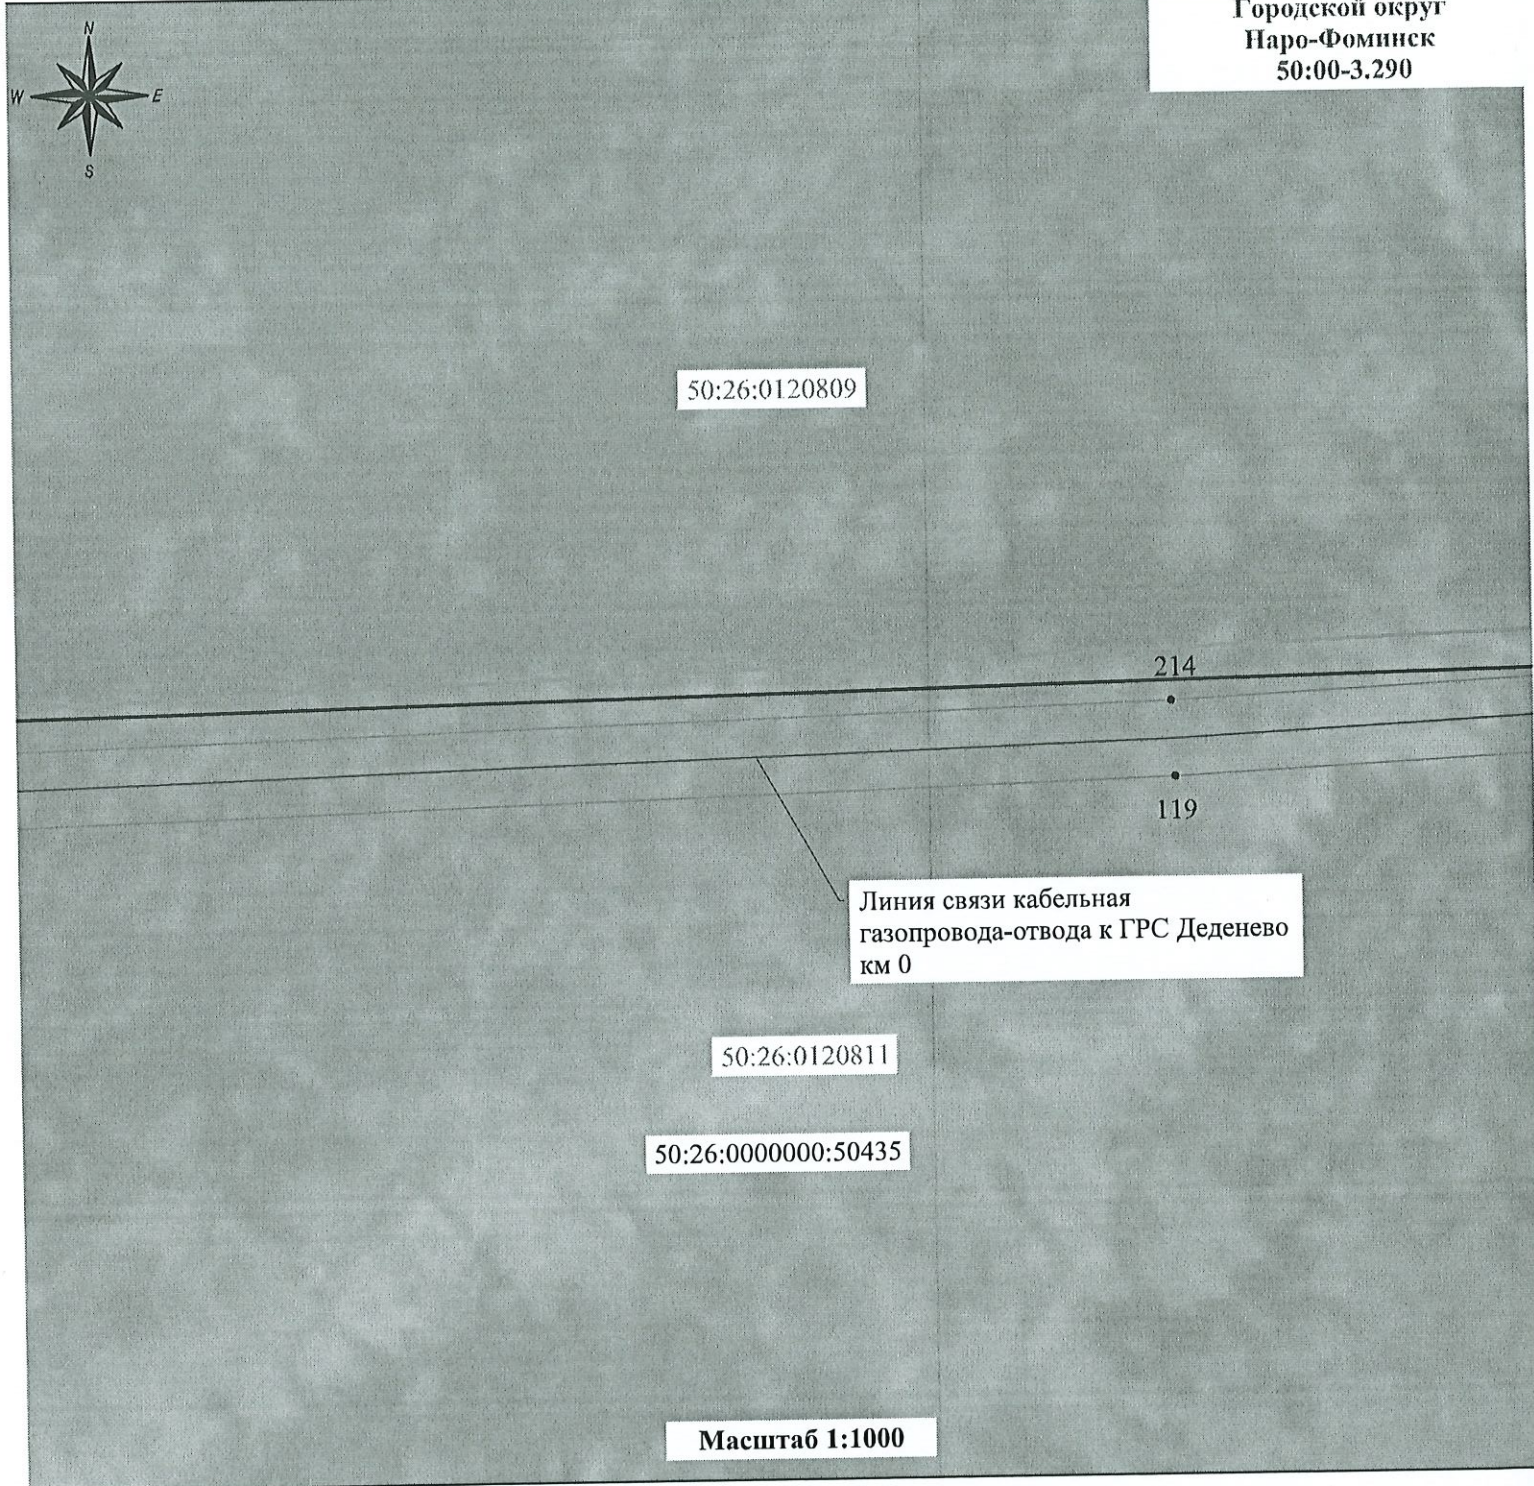


Используемые условные знаки и обозначения:

- - проектная граница публичного сервитута
- - граница земельного участка, установленная в соответствии с Федеральным законодательством, включенная в ЕГРН
- - граница кадастрового квартала по сведениям ЕГРН
- 119 - обозначение характерной точки границы сервитута
- 50:26:0120811 - кадастровый номер кадастрового квартала по сведениям ЕГРН
- 50:26:0000000:50435 - кадастровый номер земельного участка по сведениям ЕГРН
- - ось Линии связи кабельной газопровода-отвода к ГРС Деденево км 0

Схема расположения проектных границ публичного сервитута части земельного участка

"Реконструкция телемеханики Московской области (МУЭГ, Серпухов) ООО «Газпром трансгаз Москва»
(код стройки 014-2000186)"

Городской округ
Наро-Фоминск
50:00-3.290

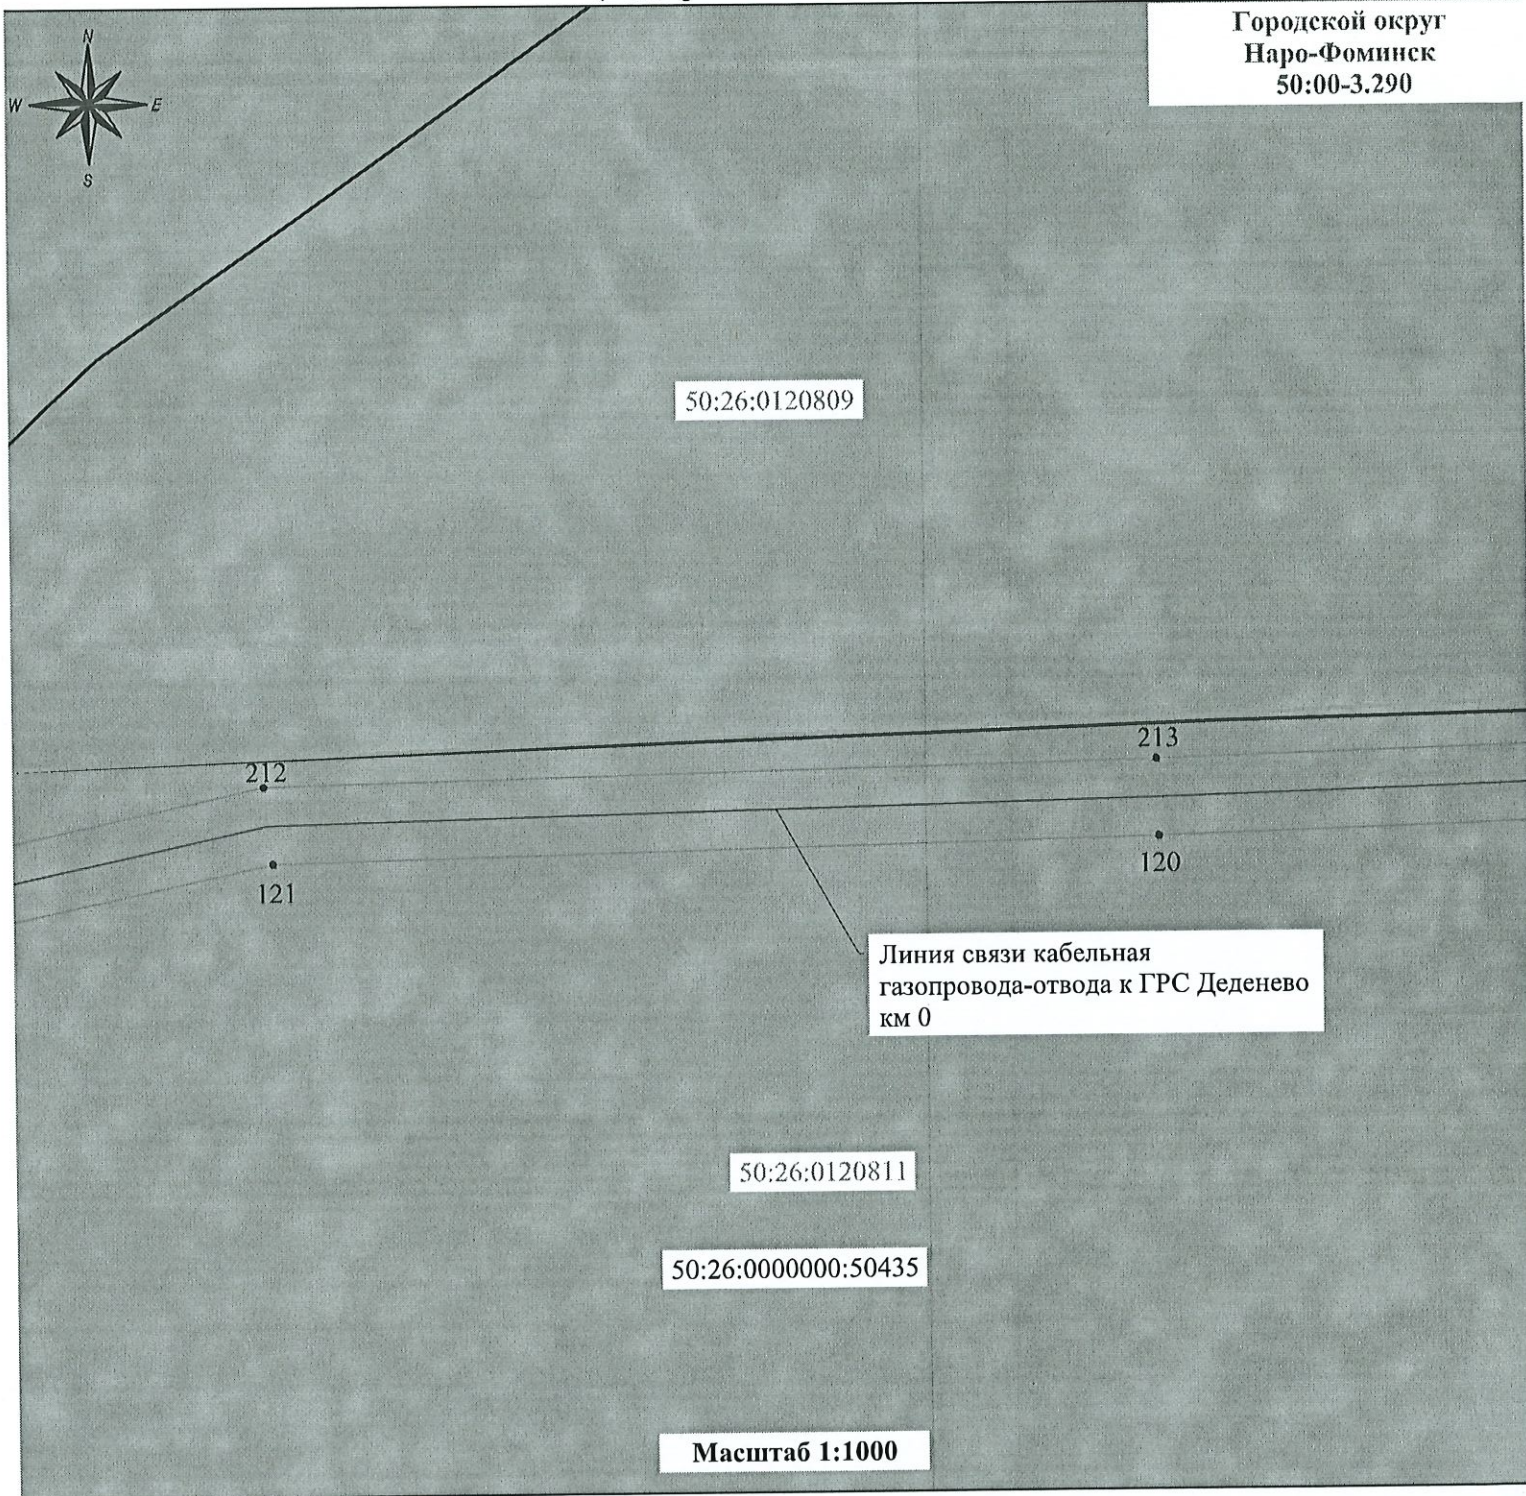


Используемые условные знаки и обозначения:

- - проектная граница публичного сервитута
- - граница земельного участка, установленная в соответствии с Федеральным законодательством, включенная в ЕГРН
- - граница кадастрового квартала по сведениям ЕГРН
- 120 - обозначение характерной точки границы сервитута
- 50:26:0120811 - кадастровый номер кадастрового квартала по сведениям ЕГРН
- 50:26:0000000:50435 - кадастровый номер земельного участка по сведениям ЕГРН
- - ось Линии связи кабельной газопровода-отвода к ГРС Деденево км 0

Схема расположения проектных границ публичного сервитута части земельного участка

"Реконструкция телемеханики Московской области (МУЭГ, Серпухов) ООО «Газпром трансгаз Москва»
(код стройки 014-2000186)"

Городской округ
Наро-Фоминск
50:00-3.290

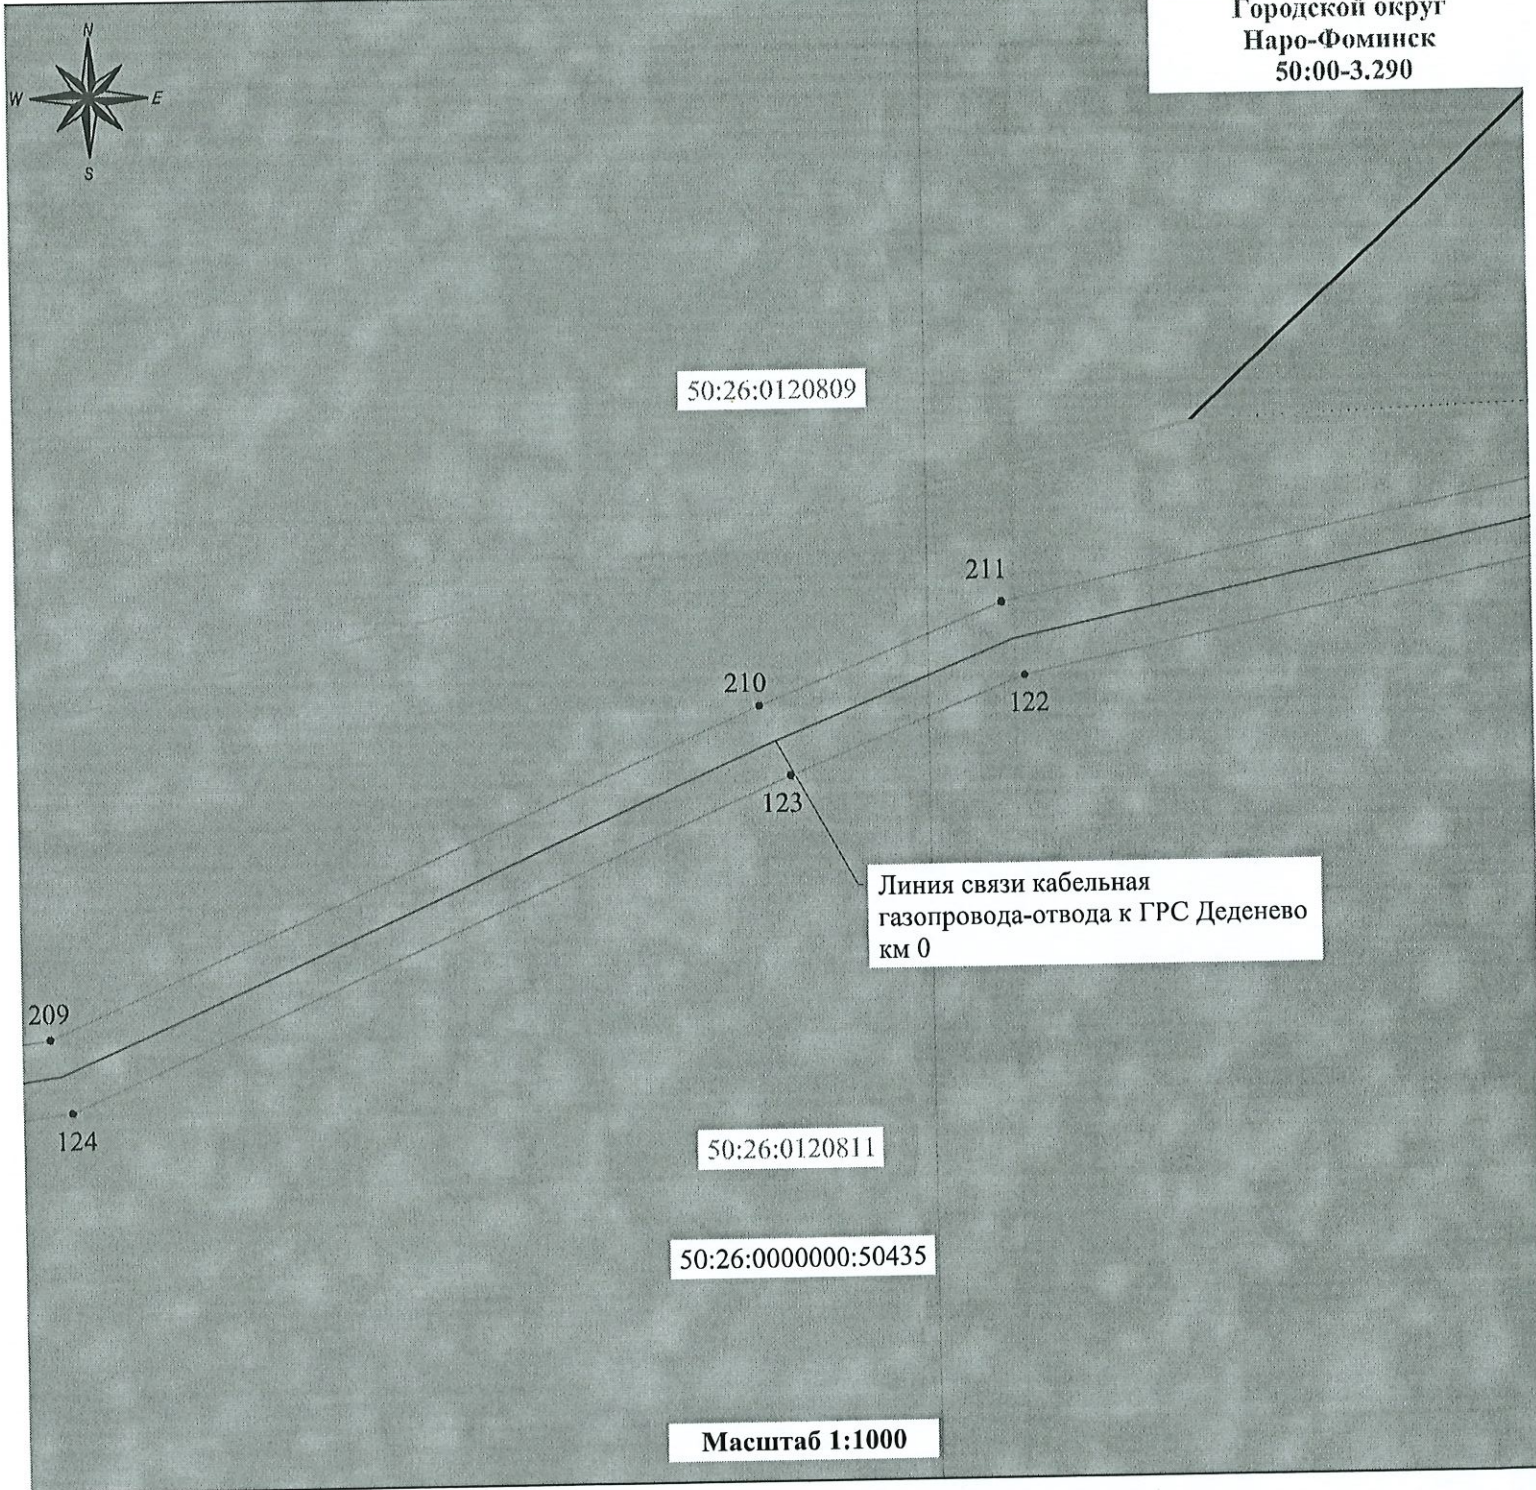


Используемые условные знаки и обозначения:

- - проектная граница публичного сервитута
- - граница земельного участка, установленная в соответствии с Федеральным законодательством, включенная в ЕГРН
- - граница кадастрового квартала по сведениям ЕГРН
- 210 - обозначение характерной точки границы сервитута
- 50:26:0120811 - кадастровый номер кадастрового квартала по сведениям ЕГРН
- 50:26:0000000:50435 - кадастровый номер земельного участка по сведениям ЕГРН
- - ось Линии связи кабельной газопровода-отвода к ГРС Деденево км 0

Схема расположения проектных границ публичного сервитута части земельного участка

"Реконструкция телемеханики Московской области (МУЭГ, Серпухов) ООО «Газпром трансгаз Москва»
(код стройки 014-2000186)"

Городской округ
Наро-Фоминск
50:00-3.290

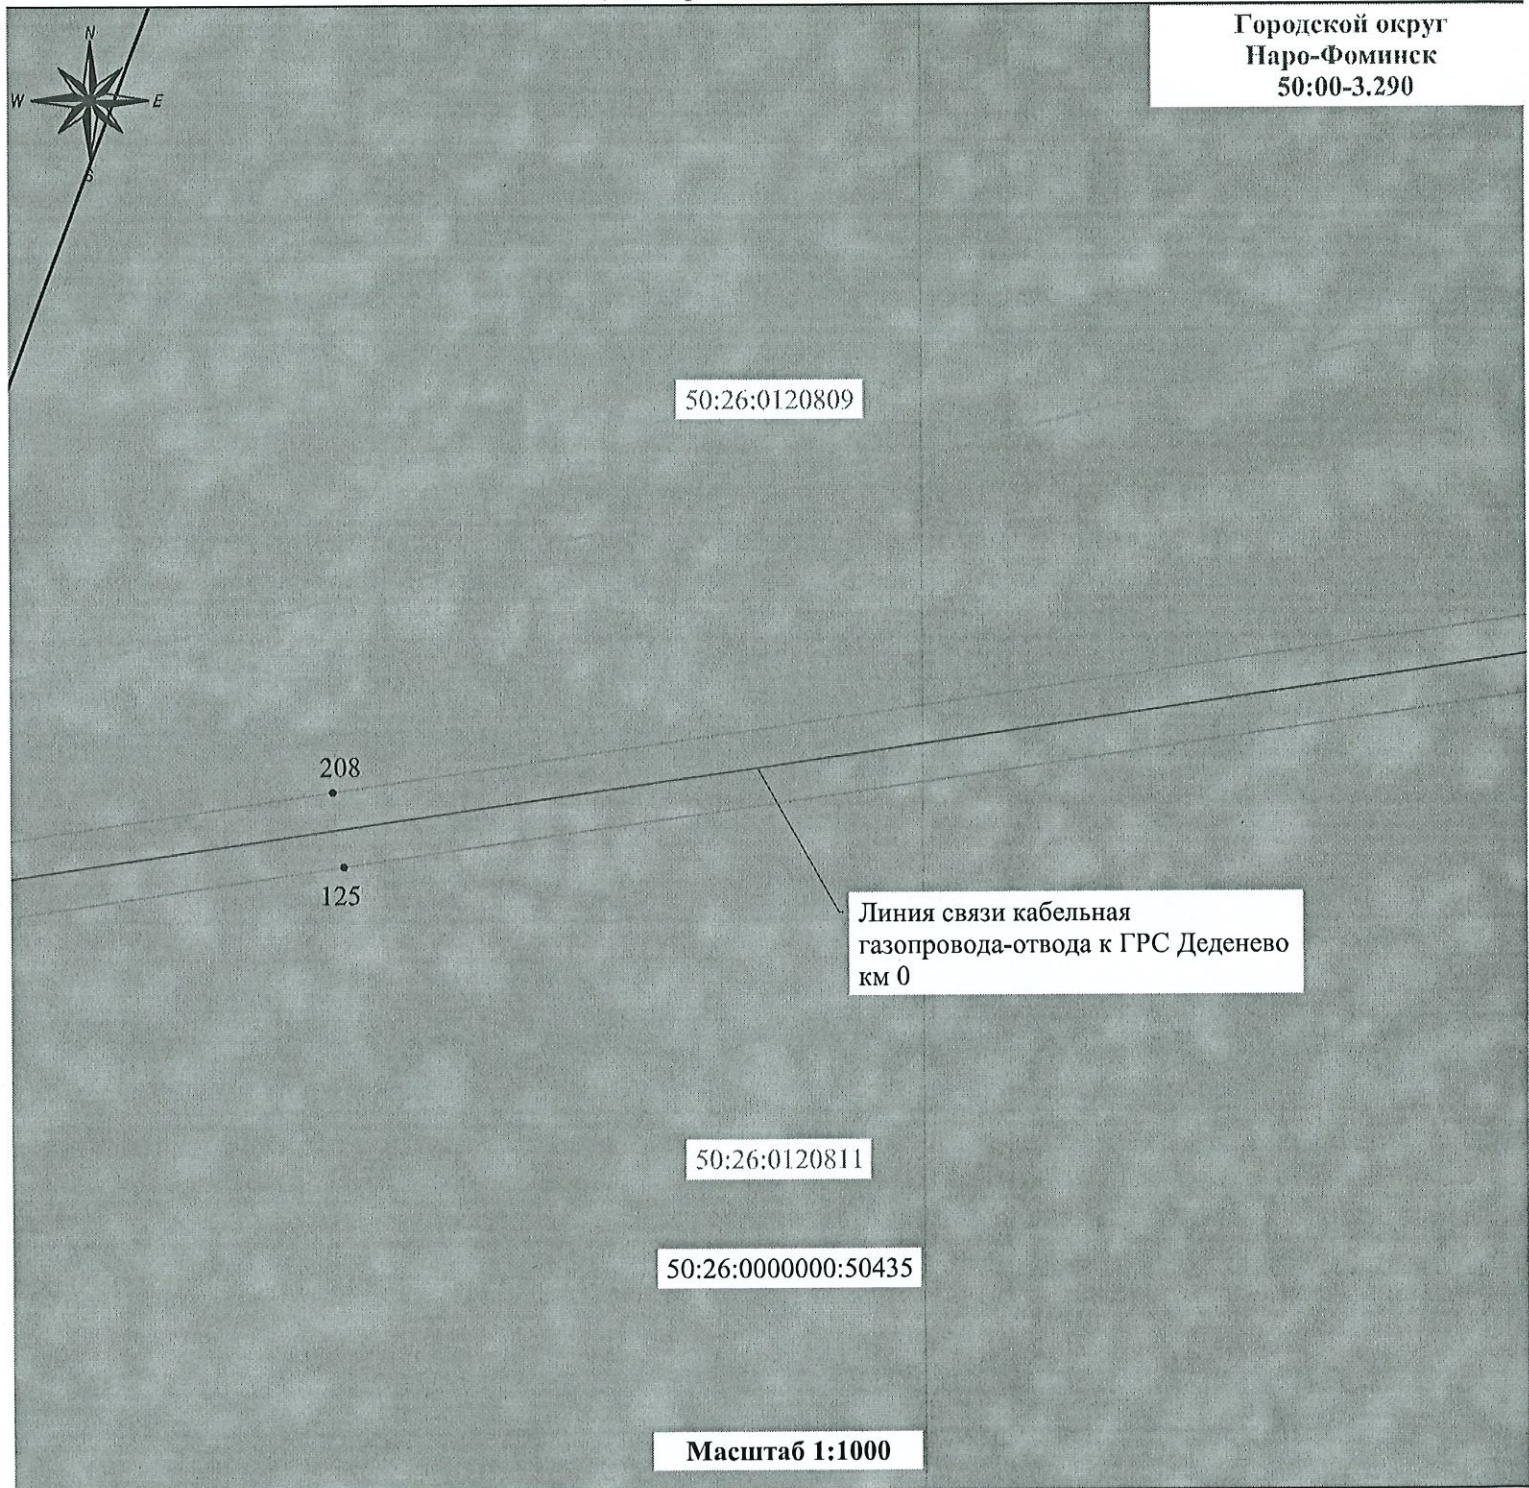


Используемые условные знаки и обозначения:

- - проектная граница публичного сервитута
- - граница земельного участка, установленная в соответствии с Федеральным законодательством, включенная в ЕГРН
- - граница кадастрового квартала по сведениям ЕГРН
- 125 - обозначение характерной точки границы сервитута
- 50:26:0120811 - кадастровый номер кадастрового квартала по сведениям ЕГРН
- 50:26:0000000:50435 - кадастровый номер земельного участка по сведениям ЕГРН
- - ось Линии связи кабельной газопровода-отвода к ГРС Деденево км 0

Схема расположения проектных границ публичного сервитута части земельного участка

"Реконструкция телемеханики Московской области (МУЭГ, Серпухов) ООО «Газпром трансгаз Москва»
(код стройки 014-2000186)"

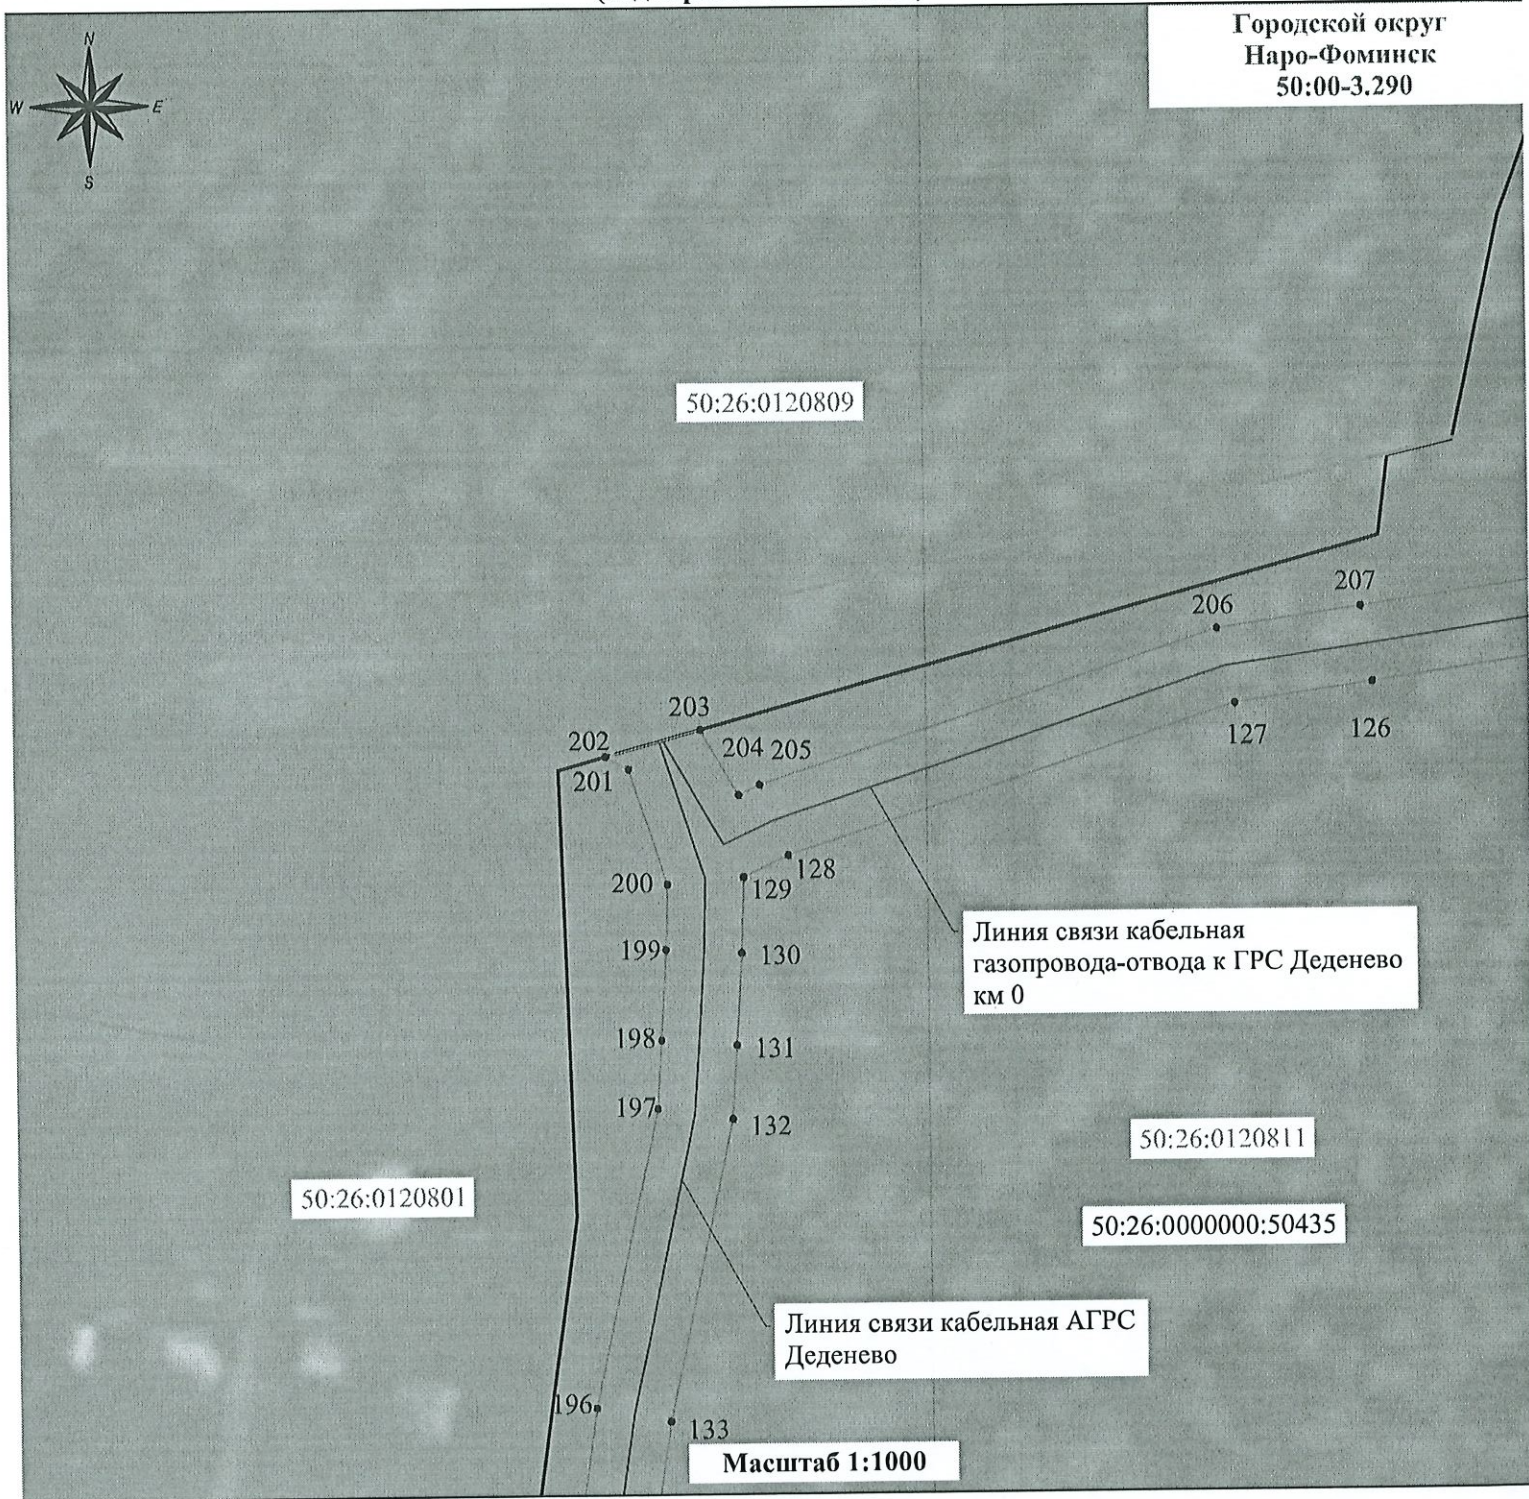


Используемые условные знаки и обозначения:

- - проектная граница публичного сервитута
- - граница земельного участка, установленная в соответствии с Федеральным законодательством, включенная в ЕГРН
- - граница кадастрового квартала по сведениям ЕГРН
- 130 - обозначение характерной точки границы сервитута
- 50:26:0120811 - кадастровый номер кадастрового квартала по сведениям ЕГРН
- 50:26:0000000:50435 - кадастровый номер земельного участка по сведениям ЕГРН
- - ось Линии связи кабельной газопровода-отвода к ГРС Деденево км 0 и ось Линии связи кабельной АГРС Деденево

Схема расположения проектных границ публичного сервитута части земельного участка

"Реконструкция телемеханики Московской области (МУЭГ, Серпухов) ООО «Газпром трансгаз Москва»
(код стройки 014-2000186)"

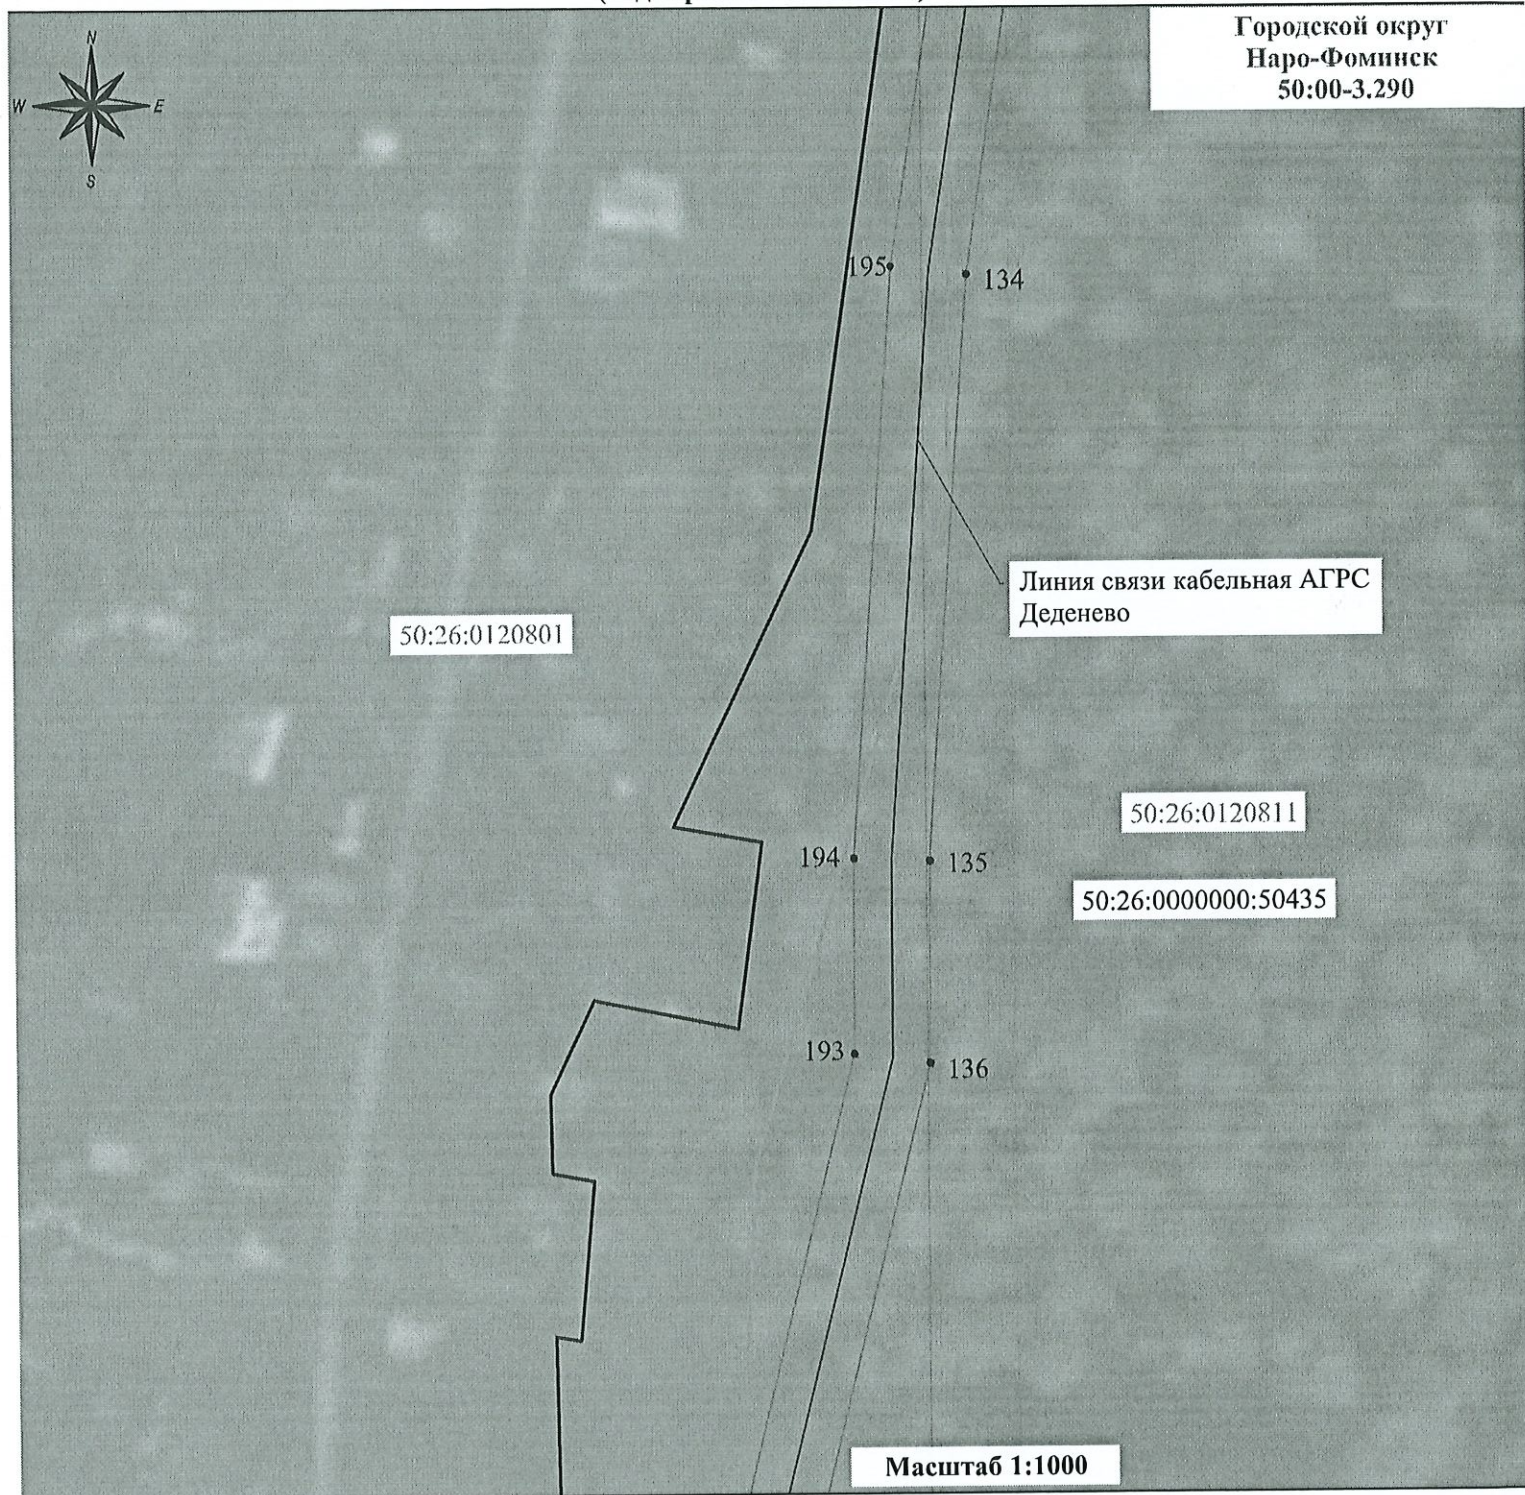


Используемые условные знаки и обозначения:

- - проектная граница публичного сервитута
- - граница земельного участка, установленная в соответствии с Федеральным законодательством, включенная в ЕГРН
- - граница кадастрового квартала по сведениям ЕГРН
- 135 - обозначение характерной точки границы сервитута
- 50:26:0120811 - кадастровый номер кадастрового квартала по сведениям ЕГРН
- 50:26:0000000:50435 - кадастровый номер земельного участка по сведениям ЕГРН
- - ось Линии связи кабельной АГРС Деденево

Схема расположения проектных границ публичного сервитута части земельного участка

"Реконструкция телемеханики Московской области (МУЭГ, Серпухов) ООО «Газпром трансгаз Москва»
(код стройки 014-2000186)"

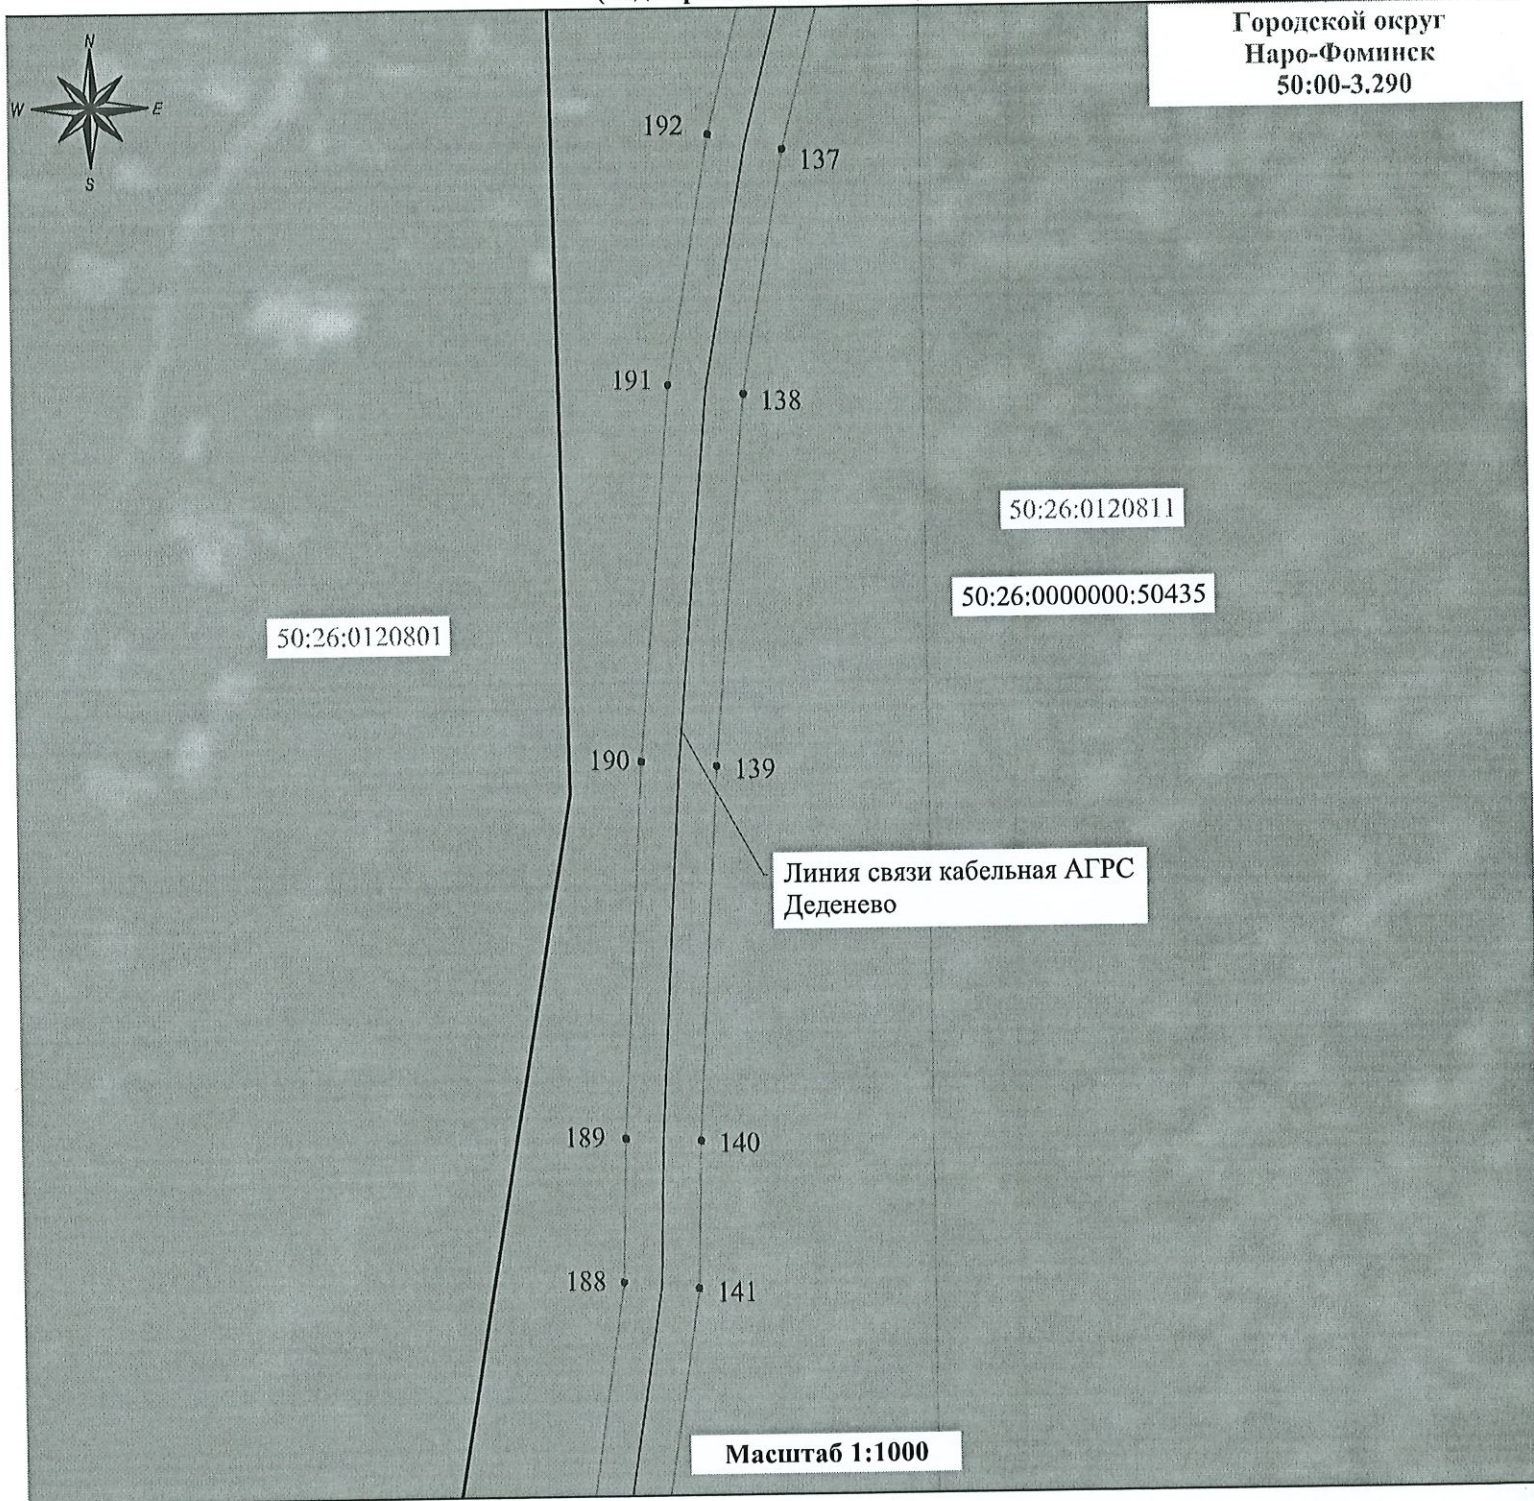


Используемые условные знаки и обозначения:

- - проектная граница публичного сервитута
- - граница земельного участка, установленная в соответствии с Федеральным законодательством, включенная в ЕГРН
- - граница кадастрового квартала по сведениям ЕГРН
- 190 - обозначение характерной точки границы сервитута
- 50:26:0120811 - кадастровый номер кадастрового квартала по сведениям ЕГРН
- 50:26:0000000:50435 - кадастровый номер земельного участка по сведениям ЕГРН
- - ось Линии связи кабельной АГРС Деденево

Схема расположения проектных границ публичного сервитута части земельного участка

"Реконструкция телемеханики Московской области (МУЭГ, Серпухов) ООО «Газпром трансгаз Москва»
(код стройки 014-2000186)"

Городской округ
Наро-Фоминск
50:00-3.290

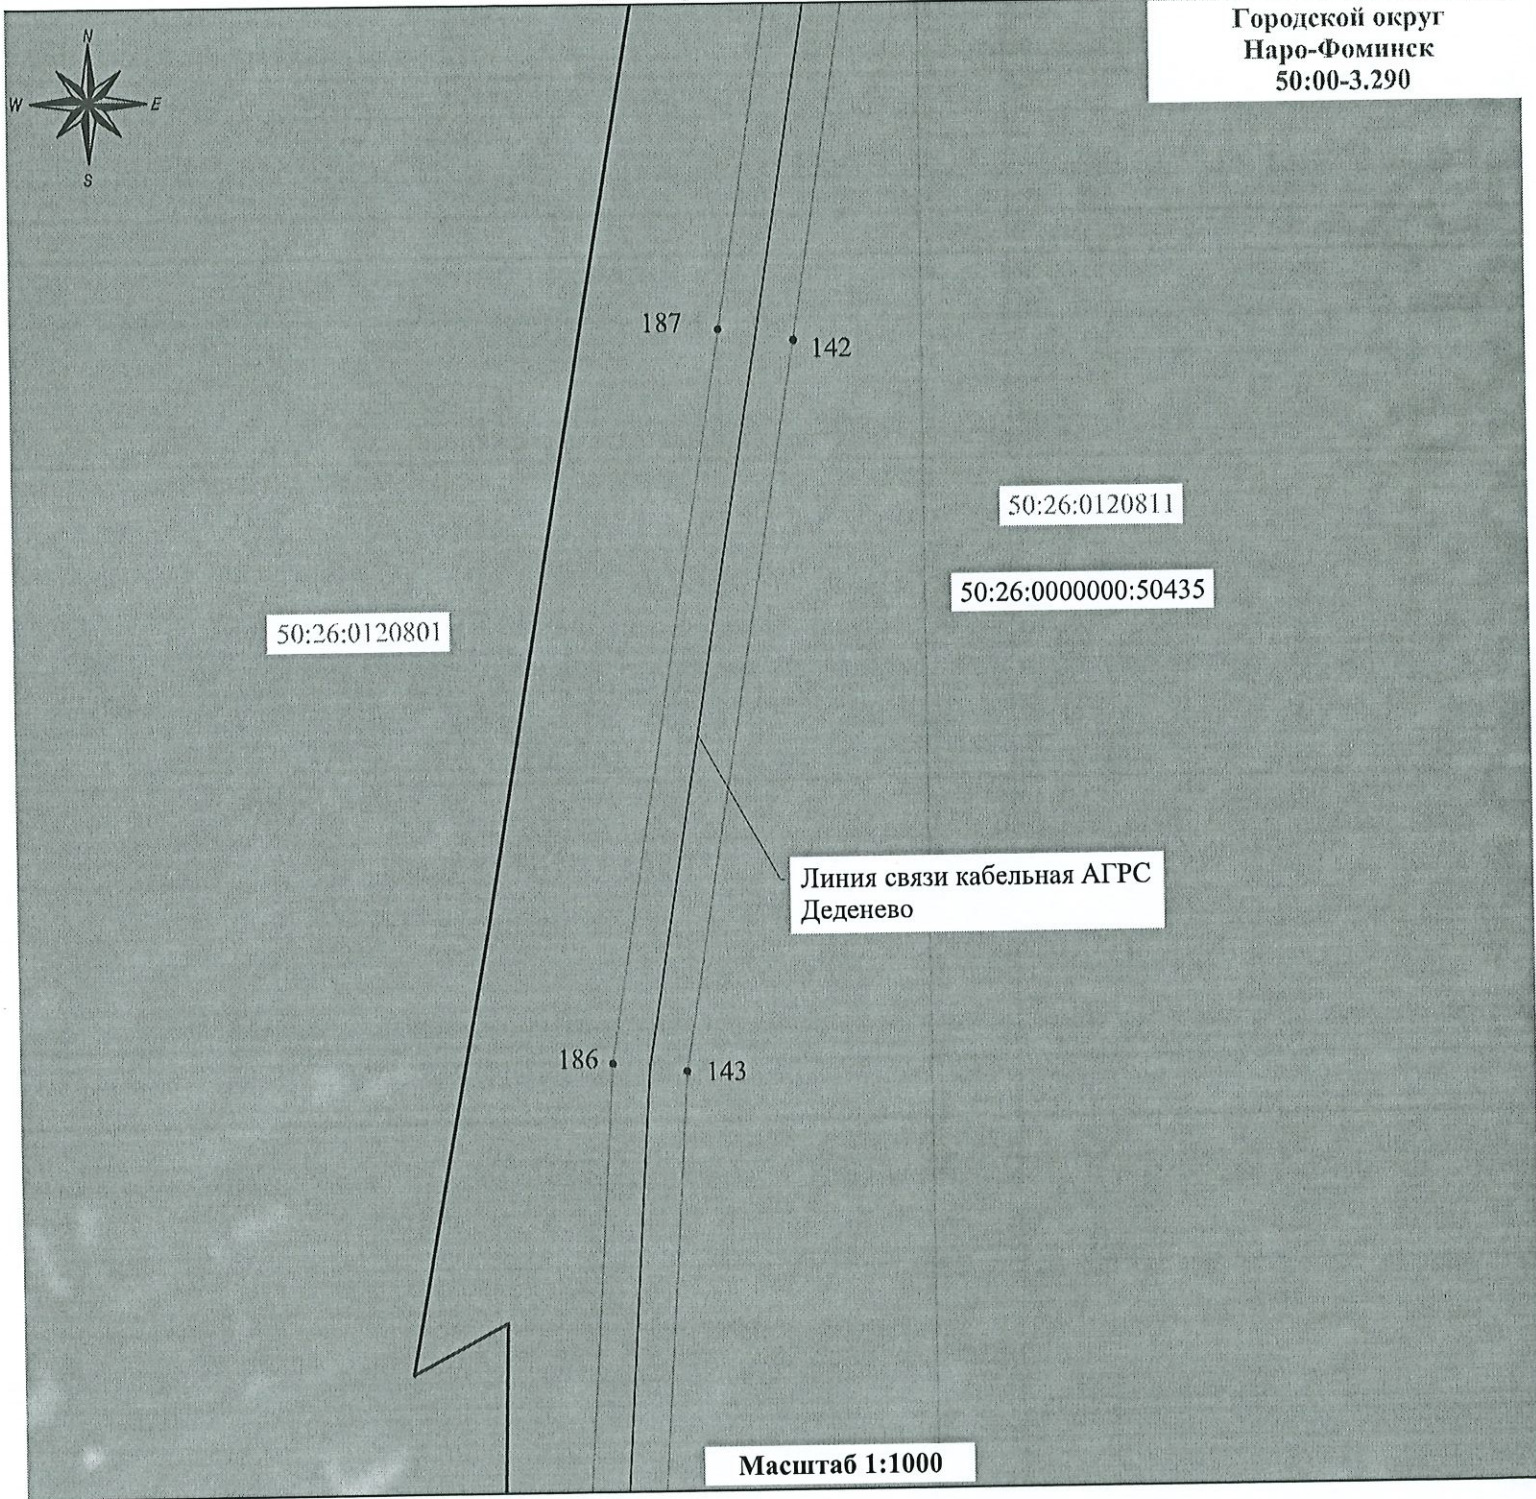


Используемые условные знаки и обозначения:

- - проектная граница публичного сервитута
- - граница земельного участка, установленная в соответствии с Федеральным законодательством, включенная в ЕГРН
- - граница кадастрового квартала по сведениям ЕГРН
- 186 - обозначение характерной точки границы сервитута
- 50:26:0120811 - кадастровый номер кадастрового квартала по сведениям ЕГРН
- 50:26:0000000:50435 - кадастровый номер земельного участка по сведениям ЕГРН
- - ось Линии связи кабельной АГРС Деденево

Схема расположения проектных границ публичного сервитута части земельного участка

"Реконструкция телемеханики Московской области (МУЭГ, Серпухов) ООО «Газпром трансгаз Москва»
(код стройки 014-2000186)"

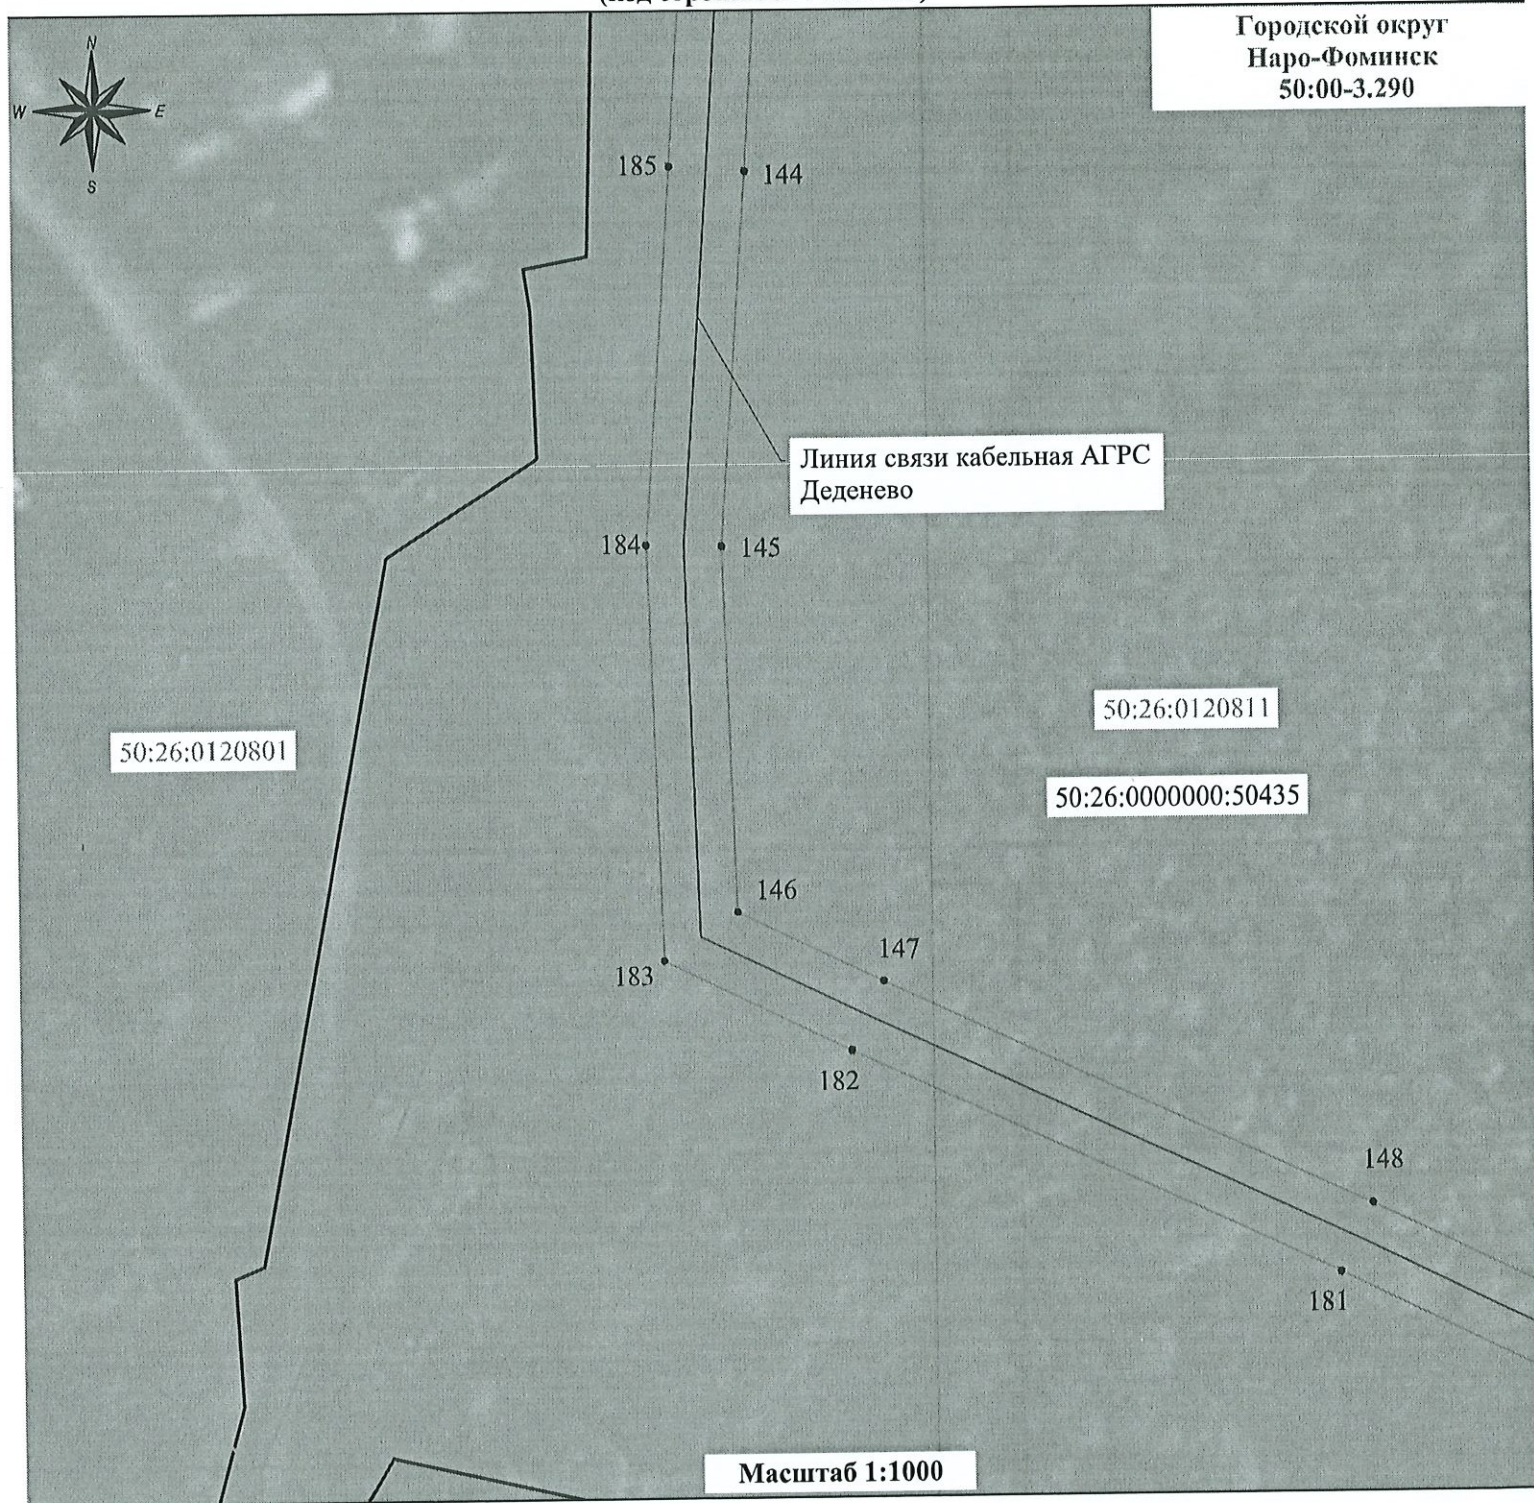


Используемые условные знаки и обозначения:

- - проектная граница публичного сервитута
- - граница земельного участка, установленная в соответствии с Федеральным законодательством, включенная в ЕГРН
- - граница кадастрового квартала по сведениям ЕГРН
- 145 - обозначение характерной точки границы сервитута
- 50:26:0120811 - кадастровый номер кадастрового квартала по сведениям ЕГРН
- 50:26:0000000:50435 - кадастровый номер земельного участка по сведениям ЕГРН
- - ось Линии связи кабельной АГРС Деденево

Схема расположения проектных границ публичного сервитута части земельного участка

"Реконструкция телемеханики Московской области (МУЭГ, Серпухов) ООО «Газпром трансгаз Москва»
(код стройки 014-2000186)"

Городской округ
Наро-Фоминск
50:00-3.290

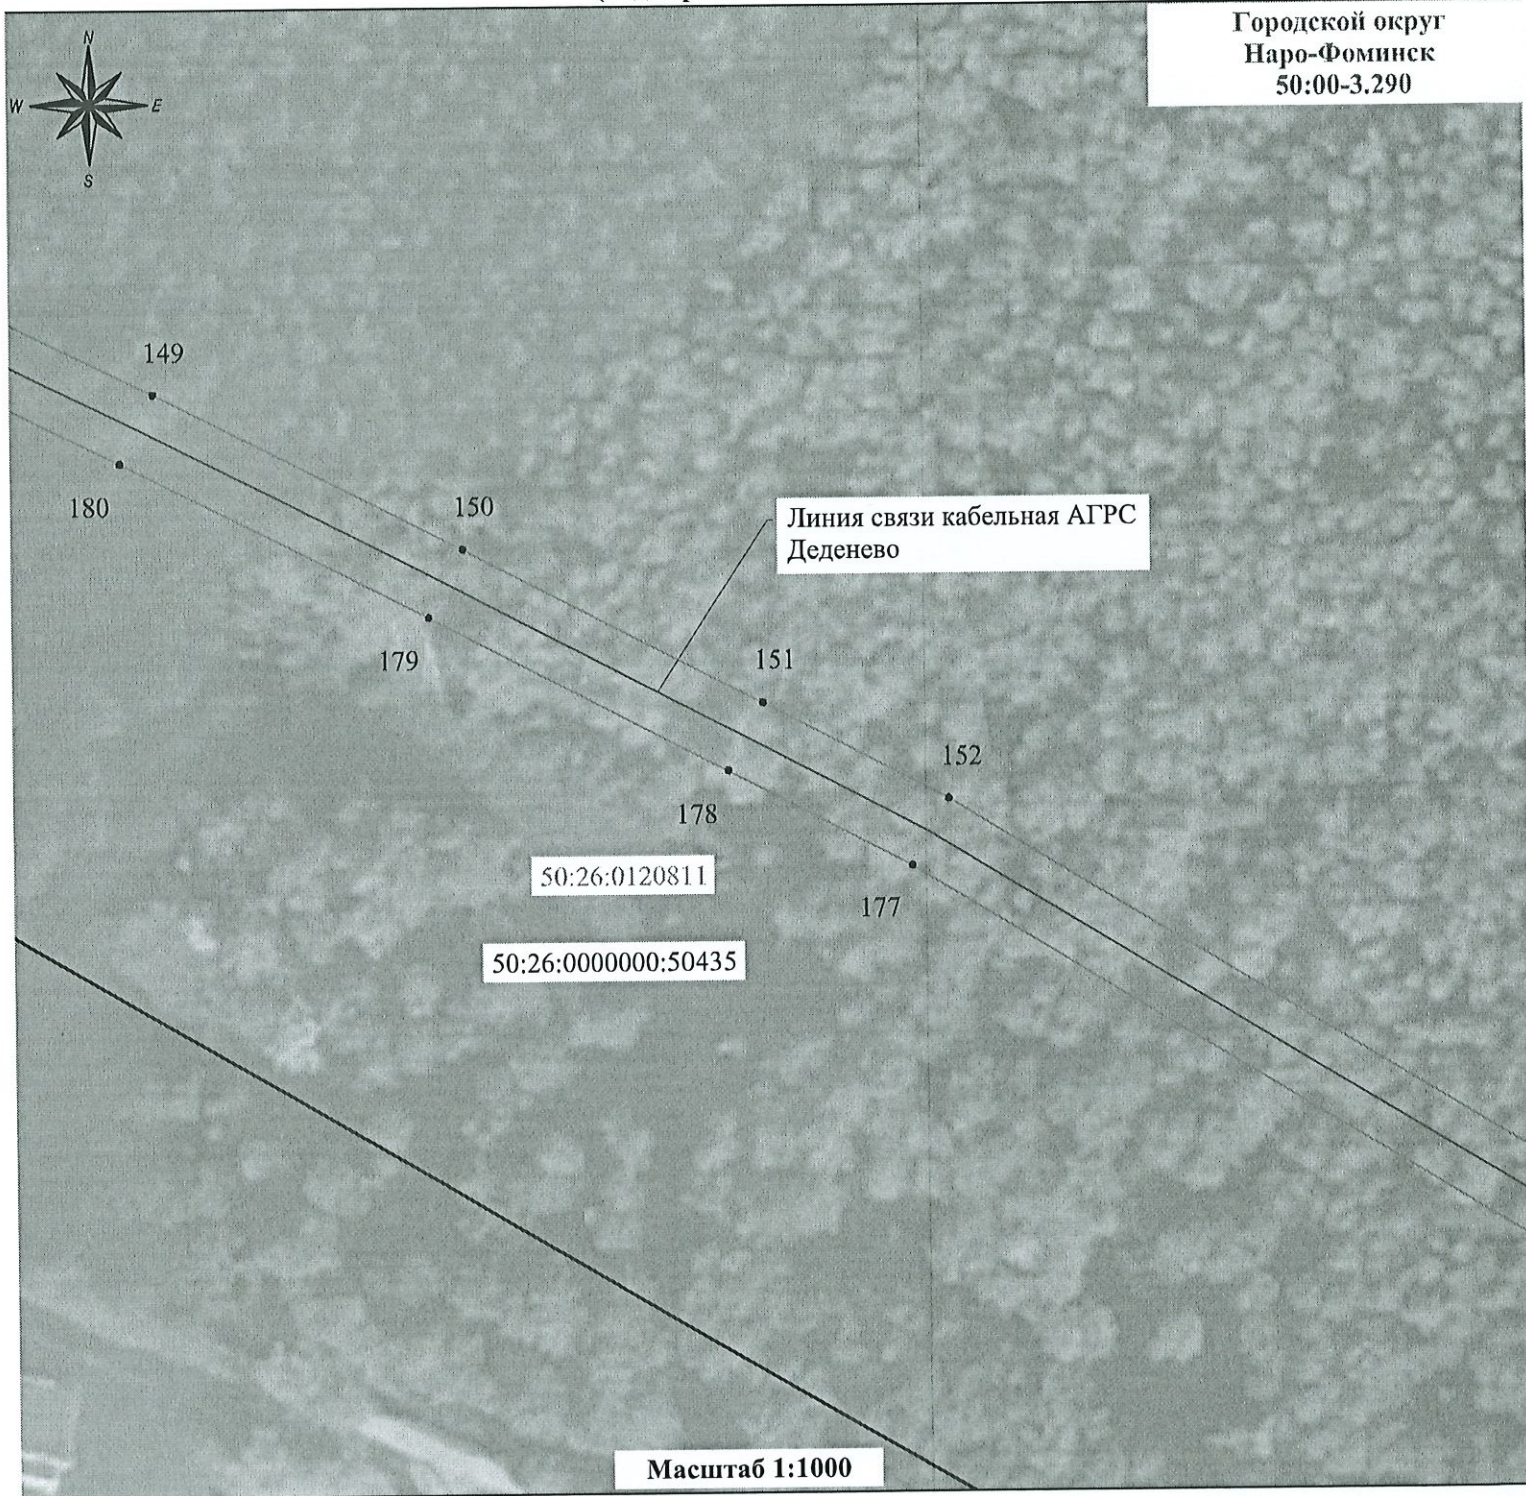


Используемые условные знаки и обозначения:

- - проектная граница публичного сервитута
- - граница земельного участка, установленная в соответствии с Федеральным законодательством, включенная в ЕГРН
- - граница кадастрового квартала по сведениям ЕГРН
- 150 - обозначение характерной точки границы сервитута
- 50:26:0120811 - кадастровый номер кадастрового квартала по сведениям ЕГРН
- 50:26:0000000:50435 - кадастровый номер земельного участка по сведениям ЕГРН
- - ось Линии связи кабельной АГРС Деденево

Схема расположения проектных границ публичного сервитута части земельного участка

"Реконструкция телемеханики Московской области (МУЭГ, Серпухов) ООО «Газпром трансгаз Москва»
(код стройки 014-2000186)"

Городской округ
Наро-Фоминск
50:00-3.290

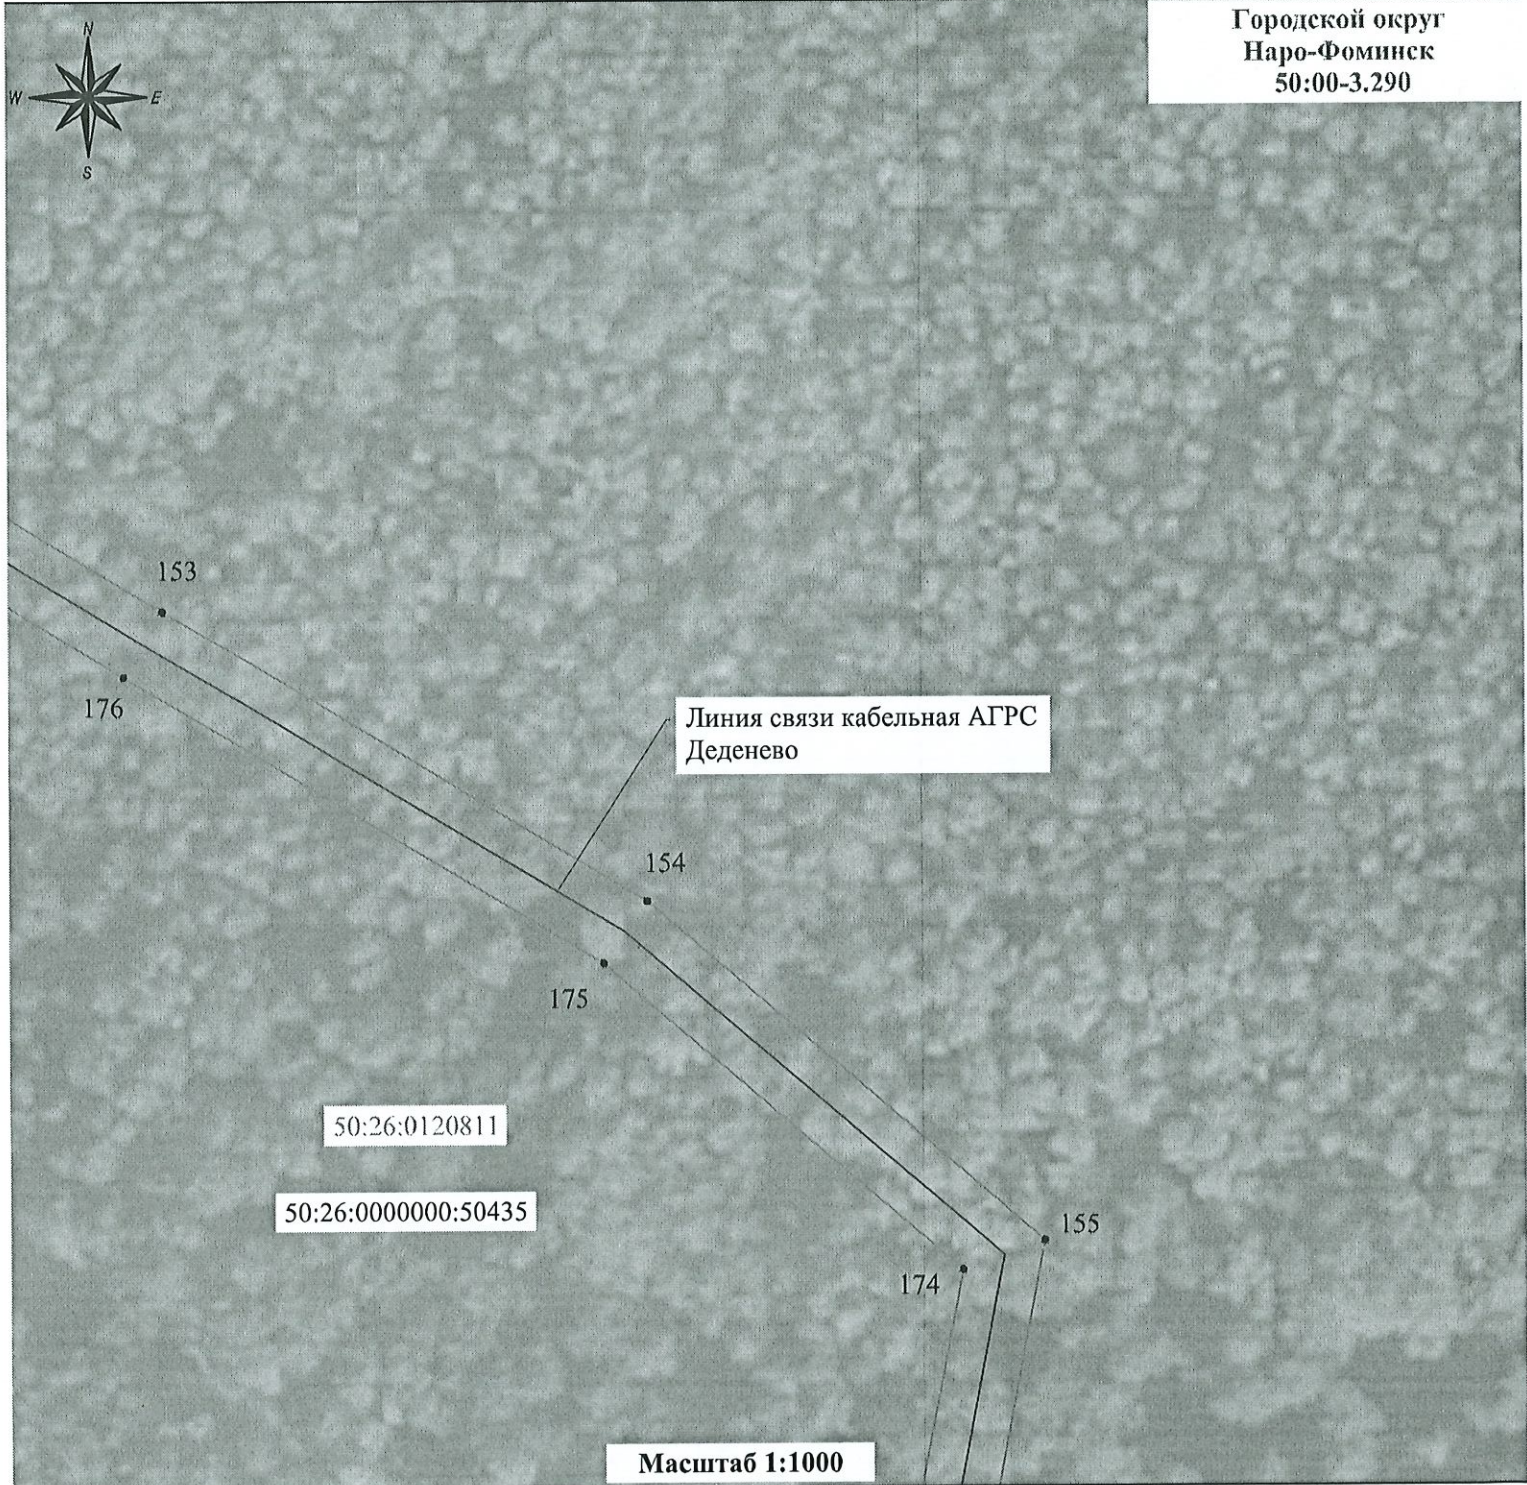

Используемые условные знаки и обозначения:

- - проектная граница публичного сервитута
- - граница земельного участка, установленная в соответствии с Федеральным законодательством, включенная в ЕГРН
- - граница кадастрового квартала по сведениям ЕГРН
- 155 - обозначение характерной точки границы сервитута
- 50:26:0120811 - кадастровый номер кадастрового квартала по сведениям ЕГРН
- 50:26:0000000:50435 - кадастровый номер земельного участка по сведениям ЕГРН
- - ось Линии связи кабельной АГРС Деденево

Схема расположения проектных границ публичного сервитута части земельного участка

"Реконструкция телемеханики Московской области (МУЭГ, Серпухов) ООО «Газпром трансгаз Москва»
(код стройки 014-2000186)"

Городской округ
Наро-Фоминск
50:00-3.290



Используемые условные знаки и обозначения:

- - проектная граница публичного сервитута
- - граница земельного участка, установленная в соответствии с Федеральным законодательством, включенная в ЕГРН
- - граница кадастрового квартала по сведениям ЕГРН
- 160 - обозначение характерной точки границы сервитута
- 50:26:0120811 - кадастровый номер кадастрового квартала по сведениям ЕГРН
- 50:26:0000000:50435 - кадастровый номер земельного участка по сведениям ЕГРН
- - ось Линии связи кабельной АГРС Деденево