

ГРАФИЧЕСКОЕ ОПИСАНИЕ
местоположения границ публичного сервитута

**Публичный сервитут для проведения инженерных изысканий в целях подготовки документации по планировке территории, предусматривающей размещение линейного объекта федерального значения
ВЛ 750 кВ Курская АЭС – Москва**

(наименование объекта, местоположение границ которого описано (далее - объект))

Раздел 1

Сведения об объекте

№ п/п	Характеристики объекта	Описание характеристик
1	2	3
1.	Местоположение объекта	Московская область, Наро-Фоминский городской округ
2.	Погрешности определения площади (Р +/- Дельта Р)	132873 +/- 128 м ²
3.	Характеристики объекта	Публичный сервитут для проведения инженерных изысканий в целях подготовки документации по планировке территории для строительства линейного объекта федерального значения ВЛ 750 кВ Курская АЭС – Москва сроком действия 11 месяцев в интересах Публичного акционерного общества «Федеральная сетевая компания – Россети» (ПАО «Россети») ИНН 4716016979, ОГРН 1024701893336, почтовый адрес: 121353, г. Москва, вн.тер.г. Муниципальный Округ Можайский, ул. Беловежская, д. 4. Адрес электронной почты info_cent@cius-ees.ru, телефон +7(495) 710-57-53

Раздел 2					
Сведения о местоположении границ объекта					
1. Система координат МСК-50, зона 1					
2. Сведения о характерных точках границ объекта					
Обозначение характерных точек границ	Координаты, м		Метод определения координат характерной точки	Средняя квадратическая погрешность положения характерной точки (Mt), м	Описание обозначения точки на местности (при наличии)
	X	Y			
1	2	3	4	5	6
1	414821.00	1330533.10	Аналитический метод	0.10	-
2	414816.92	1330528.70	Аналитический метод	0.10	-
3	415905.36	1329440.42	Аналитический метод	0.10	-
4	415907.09	1329447.18	Аналитический метод	0.10	-
5	415786.23	1329568.02	Аналитический метод	0.10	-
6	415784.95	1329566.66	Аналитический метод	0.10	-
7	415785.05	1329569.20	Аналитический метод	0.10	-
1	414821.00	1330533.10	Аналитический метод	0.10	-
8	416342.50	1324370.68	Аналитический метод	0.10	-
9	416335.05	1324369.75	Аналитический метод	0.10	-
10	416793.25	1323896.20	Аналитический метод	0.10	-
11	416797.06	1323900.89	Аналитический метод	0.10	-
8	416342.50	1324370.68	Аналитический метод	0.10	-
12	417498.34	1323176.12	Аналитический метод	0.10	-
13	417493.33	1323172.67	Аналитический метод	0.10	-
14	417550.29	1323113.80	Аналитический метод	0.10	-
15	417542.17	1323108.98	Аналитический метод	0.10	-
16	417539.11	1323114.14	Аналитический метод	0.10	-
17	417525.35	1323105.97	Аналитический метод	0.10	-
18	417533.52	1323092.21	Аналитический метод	0.10	-

2. Сведения о характерных точках границ объекта					
Обозначение характерных точек границ	Координаты, м		Метод определения координат характерной точки	Средняя квадратическая погрешность положения характерной точки (Mt), м	Описание обозначения точки на местности (при наличии)
	X	Y			
1	2	3	4	5	6
19	417547.28	1323100.38	Аналитический метод	0.10	-
20	417544.22	1323105.54	Аналитический метод	0.10	-
21	417552.33	1323110.36	Аналитический метод	0.10	-
22	417817.33	1322263.33	Аналитический метод	0.10	-
23	417823.44	1322263.88	Аналитический метод	0.10	-
24	417557.63	1323113.51	Аналитический метод	0.10	-
25	417566.57	1323118.82	Аналитический метод	0.10	-
26	417569.63	1323113.66	Аналитический метод	0.10	-
27	417583.39	1323121.83	Аналитический метод	0.10	-
28	417575.22	1323135.59	Аналитический метод	0.10	-
29	417561.46	1323127.42	Аналитический метод	0.10	-
30	417564.53	1323122.26	Аналитический метод	0.10	-
31	417555.59	1323116.95	Аналитический метод	0.10	-
12	417498.34	1323176.12	Аналитический метод	0.10	-
32	417832.60	1322234.59	Аналитический метод	0.10	-
33	417826.49	1322234.04	Аналитический метод	0.10	-
34	417949.39	1321841.19	Аналитический метод	0.10	-
35	417956.15	1321839.68	Аналитический метод	0.10	-
32	417832.60	1322234.59	Аналитический метод	0.10	-
36	422293.57	1319674.17	Аналитический метод	0.10	-
37	422288.21	1319669.75	Аналитический метод	0.10	-
38	422906.07	1319441.52	Аналитический метод	0.10	-
39	422899.58	1319436.41	Аналитический метод	0.10	-

2. Сведения о характерных точках границ объекта					
Обозначение характерных точек границ	Координаты, м		Метод определения координат характерной точки	Средняя квадратическая погрешность положения характерной точки (Mt), м	Описание обозначения точки на местности (при наличии)
	X	Y			
1	2	3	4	5	6
40	422895.87	1319442,73	Аналитический метод	0.10	-
41	422883.29	1319449,35	Аналитический метод	0.10	-
42	422893.19	1319444,63	Аналитический метод	0.10	-
43	422905.76	1319454,52	Аналитический метод	0.10	-
44	422902.05	1319467,1	Аналитический метод	0.10	-
45	422908.54	1319457,2	Аналитический метод	0.10	-
46	423110.32	1319452,49	Аналитический метод	0.10	-
47	423114.17	1319445,87	Аналитический метод	0.10	-
48	422914.07	1319674,24	Аналитический метод	0.10	-
49	422922.49	1319669,82	Аналитический метод	0.10	-
50	422926.20	1319441,52	Аналитический метод	0.10	-
51	422938.77	1319436,41	Аналитический метод	0.10	-
52	422928.88	1319441,13	Аналитический метод	0.10	-
53	422916.30	1319431,24	Аналитический метод	0.10	-
54	422920.01	1319418,66	Аналитический метод	0.10	-
55	422911.60	1319428,55	Аналитический метод	0.10	-
36	422293.57	1319433,27	Аналитический метод	0.10	-
56	423442.37	1317309.30	Аналитический метод	0.10	-
57	423440.52	1317299.40	Аналитический метод	0.10	-
58	424032.20	1316087.29	Аналитический метод	0.10	-
59	424024.39	1316080.35	Аналитический метод	0.10	-
60	424020.41	1316084.84	Аналитический метод	0.10	-
61	424008.44	1316074.22	Аналитический метод	0.10	-
62	424019.07	1316062.25	Аналитический метод	0.10	-

2. Сведения о характерных точках границ объекта					
Обозначение характерных точек границ	Координаты, м		Метод определения координат характерной точки	Средняя квадратическая погрешность положения характерной точки (Mt), м	Описание обозначения точки на местности (при наличии)
	X	Y			
1	2	3	4	5	6
63	424031.03	1316072.88	Аналитический метод	0.10	-
64	424027.05	1316077.36	Аналитический метод	0.10	-
65	424034.86	1316084.30	Аналитический метод	0.10	-
66	425460.22	1315164.84	Аналитический метод	0.10	-
67	425462.47	1315169.03	Аналитический метод	0.10	-
68	425463.09	1315170.13	Аналитический метод	0.10	-
69	424039.52	1316088.43	Аналитический метод	0.10	-
70	424046.49	1316094.62	Аналитический метод	0.10	-
71	424050.47	1316090.14	Аналитический метод	0.10	-
72	424062.44	1316100.76	Аналитический метод	0.10	-
73	424051.82	1316112.72	Аналитический метод	0.10	-
74	424039.85	1316102.10	Аналитический метод	0.10	-
75	424043.84	1316097.62	Аналитический метод	0.10	-
76	424036.86	1316091.42	Аналитический метод	0.10	-
56	423442.37	1317309.30	Аналитический метод	0.10	-
77	425473.36	1315163.51	Аналитический метод	0.10	-
78	425470.48	1315158.23	Аналитический метод	0.10	-
79	425732.34	1314989.30	Аналитический метод	0.10	-
80	425735.44	1314994.45	Аналитический метод	0.10	-
77	425473.36	1315163.51	Аналитический метод	0.10	-
81	425802.66	1314951.08	Аналитический метод	0.10	-
82	425799.56	1314945.94	Аналитический метод	0.10	-
83	426181.45	1314699.60	Аналитический метод	0.10	-
84	426180.50	1314688.98	Аналитический метод	0.10	-

2. Сведения о характерных точках границ объекта					
Обозначение характерных точек границ	Координаты, м		Метод определения координат характерной точки	Средняя квадратическая погрешность положения характерной точки (Mt), м	Описание обозначения точки на местности (при наличии)
	X	Y			
1	2	3	4	5	6
85	426174.52	1314689.51	Аналитический метод	0.10	-
86	426173.10	1314673.58	Аналитический метод	0.10	-
87	426189.03	1314672.15	Аналитический метод	0.10	-
88	426190.46	1314688.09	Аналитический метод	0.10	-
89	426184.48	1314688.62	Аналитический метод	0.10	-
90	426185.44	1314699.24	Аналитический метод	0.10	-
91	428628.11	1315715.15	Аналитический метод	0.10	-
92	428633.42	1315706.36	Аналитический метод	0.10	-
93	428628.29	1315703.25	Аналитический метод	0.10	-
94	428636.57	1315689.56	Аналитический метод	0.10	-
95	428650.26	1315697.84	Аналитический метод	0.10	-
96	428641.98	1315711.53	Аналитический метод	0.10	-
97	428636.85	1315708.43	Аналитический метод	0.10	-
98	428631.53	1315717.22	Аналитический метод	0.10	-
99	428855.70	1315903.63	Аналитический метод	0.10	-
100	428858.07	1315895.14	Аналитический метод	0.10	-
101	428852.29	1315893.52	Аналитический метод	0.10	-
102	428856.59	1315878.11	Аналитический метод	0.10	-
103	428872.00	1315882.41	Аналитический метод	0.10	-
104	428867.70	1315897.82	Аналитический метод	0.10	-
105	428861.93	1315896.21	Аналитический метод	0.10	-
106	428859.56	1315904.70	Аналитический метод	0.10	-
107	430777.98	1315615.50	Аналитический метод	0.10	-
108	430781.27	1315605.38	Аналитический метод	0.10	-
109	430775.56	1315603.52	Аналитический метод	0.10	-
110	430780.51	1315588.30	Аналитический метод	0.10	-

2. Сведения о характерных точках границ объекта					
Обозначение характерных точек границ	Координаты, м		Метод определения координат характерной точки	Средняя квадратическая погрешность положения характерной точки (Mt), м	Описание обозначения точки на местности (при наличии)
	X	Y			
1	2	3	4	5	6
111	430795.72	1315593.25	Аналитический метод	0.10	-
112	430790.78	1315608.47	Аналитический метод	0.10	-
113	430785.08	1315606.61	Аналитический метод	0.10	-
114	430781.79	1315616.74	Аналитический метод	0.10	-
115	432250.83	1317063.50	Аналитический метод	0.10	-
116	432254.95	1317055.28	Аналитический метод	0.10	-
117	432249.59	1317052.59	Аналитический метод	0.10	-
118	432256.76	1317038.29	Аналитический метод	0.10	-
119	432271.06	1317045.46	Аналитический метод	0.10	-
120	432263.89	1317059.76	Аналитический метод	0.10	-
121	432258.53	1317057.07	Аналитический метод	0.10	-
122	432254.41	1317065.29	Аналитический метод	0.10	-
123	432732.53	1317138.39	Аналитический метод	0.10	-
124	432736.01	1317128.67	Аналитический метод	0.10	-
125	432730.37	1317126.64	Аналитический метод	0.10	-
126	432735.76	1317111.58	Аналитический метод	0.10	-
127	432750.83	1317116.98	Аналитический метод	0.10	-
128	432745.43	1317132.04	Аналитический метод	0.10	-
129	432739.78	1317130.02	Аналитический метод	0.10	-
130	432736.29	1317139.74	Аналитический метод	0.10	-
131	433012.04	1317303.79	Аналитический метод	0.10	-
132	433008.27	1317308.53	Аналитический метод	0.10	-
133	432734.23	1317145.50	Аналитический метод	0.10	-
134	432731.01	1317154.49	Аналитический метод	0.10	-
135	432736.65	1317156.52	Аналитический метод	0.10	-

2. Сведения о характерных точках границ объекта					
Обозначение характерных точек границ	Координаты, м		Метод определения координат характерной точки	Средняя квадратическая погрешность положения характерной точки (Mt), м	Описание обозначения точки на местности (при наличии)
	X	Y			
1	2	3	4	5	6
136	432731.25	1317171.58	Аналитический метод	0.10	-
137	432716.19	1317166.18	Аналитический метод	0.10	-
138	432721.59	1317151.12	Аналитический метод	0.10	-
139	432727.24	1317153.14	Аналитический метод	0.10	-
140	432730.46	1317144.15	Аналитический метод	0.10	-
141	432251.58	1317070.93	Аналитический метод	0.10	-
142	432246.88	1317080.31	Аналитический метод	0.10	-
143	432252.24	1317083.00	Аналитический метод	0.10	-
144	432245.07	1317097.31	Аналитический метод	0.10	-
145	432230.76	1317090.13	Аналитический метод	0.10	-
146	432237.94	1317075.83	Аналитический метод	0.10	-
147	432243.30	1317078.52	Аналитический метод	0.10	-
148	432248.00	1317069.14	Аналитический метод	0.10	-
149	430779.71	1315623.12	Аналитический метод	0.10	-
150	430777.04	1315631.34	Аналитический метод	0.10	-
151	430782.75	1315633.19	Аналитический метод	0.10	-
152	430777.81	1315648.41	Аналитический метод	0.10	-
153	430762.59	1315643.47	Аналитический метод	0.10	-
154	430767.53	1315628.25	Аналитический метод	0.10	-
155	430773.24	1315630.10	Аналитический метод	0.10	-
156	430775.91	1315621.88	Аналитический метод	0.10	-
157	428857.79	1315911.04	Аналитический метод	0.10	-
158	428854.94	1315921.26	Аналитический метод	0.10	-
159	428860.72	1315922.87	Аналитический метод	0.10	-
160	428856.42	1315938.28	Аналитический метод	0.10	-

2. Сведения о характерных точках границ объекта					
Обозначение характерных точек границ	Координаты, м		Метод определения координат характерной точки	Средняя квадратическая погрешность положения характерной точки (Mt), м	Описание обозначения точки на местности (при наличии)
	X	Y			
1	2	3	4	5	6
161	428841.01	1315933.98	Аналитический метод	0.10	-
162	428845.31	1315918.57	Аналитический метод	0.10	-
163	428851.09	1315920.18	Аналитический метод	0.10	-
164	428853.94	1315909.96	Аналитический метод	0.10	-
165	428628.39	1315722.41	Аналитический метод	0.10	-
166	428623.39	1315730.68	Аналитический метод	0.10	-
167	428628.52	1315733.78	Аналитический метод	0.10	-
168	428620.25	1315747.47	Аналитический метод	0.10	-
169	428606.55	1315739.19	Аналитический метод	0.10	-
170	428614.83	1315725.50	Аналитический метод	0.10	-
171	428619.97	1315728.61	Аналитический метод	0.10	-
172	428624.97	1315720.34	Аналитический метод	0.10	-
173	426186.04	1314705.99	Аналитический метод	0.10	-
174	426186.80	1314714.52	Аналитический метод	0.10	-
175	426192.78	1314713.98	Аналитический метод	0.10	-
176	426194.21	1314729.92	Аналитический метод	0.10	-
177	426178.27	1314731.35	Аналитический метод	0.10	-
178	426176.84	1314715.41	Аналитический метод	0.10	-
179	426182.82	1314714.88	Аналитический метод	0.10	-
180	426182.06	1314706.35	Аналитический метод	0.10	-
81	425802.66	1314951.08	Аналитический метод	0.10	-
181	433356.00	1317515.39	Аналитический метод	0.10	-
182	433359.74	1317510.63	Аналитический метод	0.10	-
183	434476.59	1318175.06	Аналитический метод	0.10	-

2. Сведения о характерных точках границ объекта					
Обозначение характерных точек границ	Координаты, м		Метод определения координат характерной точки	Средняя квадратическая погрешность положения характерной точки (Mt), м	Описание обозначения точки на местности (при наличии)
	X	Y			
1	2	3	4	5	6
184	434477.38	1318166.37	Аналитический метод	0.10	-
185	434471.40	1318165.83	Аналитический метод	0.10	-
186	434472.86	1318149.89	Аналитический метод	0.10	-
187	434488.80	1318151.35	Аналитический метод	0.10	-
188	434487.34	1318167.28	Аналитический метод	0.10	-
189	434481.36	1318166.74	Аналитический метод	0.10	-
190	434480.57	1318175.42	Аналитический метод	0.10	-
191	434652.66	1318111.66	Аналитический метод	0.10	-
192	434656.65	1318116.70	Аналитический метод	0.10	-
193	434479.96	1318182.04	Аналитический метод	0.10	-
194	434479.00	1318192.63	Аналитический метод	0.10	-
195	434484.97	1318193.17	Аналитический метод	0.10	-
196	434483.51	1318209.11	Аналитический метод	0.10	-
197	434467.58	1318207.65	Аналитический метод	0.10	-
198	434469.04	1318191.72	Аналитический метод	0.10	-
199	434475.01	1318192.26	Аналитический метод	0.10	-
200	434475.98	1318181.68	Аналитический метод	0.10	-
181	433356.00	1317515.39	Аналитический метод	0.10	-
201	434686.07	1318105.81	Аналитический метод	0.10	-
202	434682.15	1318100.86	Аналитический метод	0.10	-
203	435035.65	1317970.12	Аналитический метод	0.10	-
204	435035.06	1317976.74	Аналитический метод	0.10	-
201	434686.07	1318105.81	Аналитический метод	0.10	-

2. Сведения о характерных точках границ объекта					
Обозначение характерных точек границ	Координаты, м		Метод определения координат характерной точки	Средняя квадратическая погрешность положения характерной точки (Mt), м	Описание обозначения точки на местности (при наличии)
	X	Y			
1	2	3	4	5	6
205	435071.40	1317963.30	Аналитический метод	0.10	-
206	435071.69	1317960.12	Аналитический метод	0.10	-
207	435072.11	1317956.64	Аналитический метод	0.10	-
208	435089.10	1317950.35	Аналитический метод	0.10	-
209	435125.56	1317943.27	Аналитический метод	0.10	-
205	435071.40	1317963.30	Аналитический метод	0.10	-
210	435207.19	1317913.08	Аналитический метод	0.10	-
211	435207.42	1317906.59	Аналитический метод	0.10	-
212	435283.12	1317878.60	Аналитический метод	0.10	-
213	435285.90	1317883.96	Аналитический метод	0.10	-
210	435207.19	1317913.08	Аналитический метод	0.10	-
214	436567.70	1317475.55	Аналитический метод	0.10	-
215	436566.47	1317467.79	Аналитический метод	0.10	-
216	437035.55	1317752.21	Аналитический метод	0.10	-
217	437044.91	1317747.06	Аналитический метод	0.10	-
218	437042.02	1317741.80	Аналитический метод	0.10	-
219	437056.03	1317734.08	Аналитический метод	0.10	-
220	437063.75	1317748.09	Аналитический метод	0.10	-
221	437049.74	1317755.81	Аналитический метод	0.10	-
222	437046.84	1317750.56	Аналитический метод	0.10	-
223	437037.48	1317755.72	Аналитический метод	0.10	-
224	437027.77	1318280.63	Аналитический метод	0.10	-
225	437037.77	1318283.69	Аналитический метод	0.10	-
226	437039.53	1318277.96	Аналитический метод	0.10	-

2. Сведения о характерных точках границ объекта					
Обозначение характерных точек границ	Координаты, м		Метод определения координат характерной точки	Средняя квадратическая погрешность положения характерной точки (Mt), м	Описание обозначения точки на местности (при наличии)
	X	Y			
1	2	3	4	5	6
227	437054.82	1318282.65	Аналитический метод	0.10	-
228	437050.13	1318297.95	Аналитический метод	0.10	-
229	437034.83	1318293.25	Аналитический метод	0.10	-
230	437036.59	1318287.52	Аналитический метод	0.10	-
231	437026.60	1318284.45	Аналитический метод	0.10	-
232	436842.03	1318568.07	Аналитический метод	0.10	-
233	436837.43	1318564.14	Аналитический метод	0.10	-
234	437020.63	1318282.62	Аналитический метод	0.10	-
235	437011.74	1318279.89	Аналитический метод	0.10	-
236	437009.98	1318285.63	Аналитический метод	0.10	-
237	436994.68	1318280.93	Аналитический метод	0.10	-
238	436999.37	1318265.64	Аналитический метод	0.10	-
239	437014.67	1318270.33	Аналитический метод	0.10	-
240	437012.91	1318276.07	Аналитический метод	0.10	-
241	437021.81	1318278.80	Аналитический метод	0.10	-
242	437031.42	1317759.06	Аналитический метод	0.10	-
243	437024.07	1317763.11	Аналитический метод	0.10	-
244	437026.97	1317768.36	Аналитический метод	0.10	-
245	437012.95	1317776.08	Аналитический метод	0.10	-
246	437005.23	1317762.07	Аналитический метод	0.10	-
247	437019.24	1317754.35	Аналитический метод	0.10	-
248	437022.14	1317759.60	Аналитический метод	0.10	-
249	437029.49	1317755.56	Аналитический метод	0.10	-
214	436567.70	1317475.55	Аналитический метод	0.10	-

3. Сведения о характерных точках части (частей) границы объекта


Обозначение характерных точек части границы	Координаты, м		Метод определения координат характерной точки	Средняя квадратическая погрешность положения характерной точки (Mt), м	Описание обозначения точки на местности (при наличии)
	X	Y			
1	2	3	4	5	6
-	-	-	-	-	-

--

Раздел 3							
Сведения о местоположении измененных (уточненных) границ объекта							
1. Система координат -							
2. Сведения о характерных точках границ объекта							
Обозначение характерных точек границ	Существующие координаты, м		Измененные (уточненные) координаты, м		Метод определения координат характерной точки	Средняя квадратическая погрешность положения характерной точки (Mt), м	Описание обозначения точки на местности (при наличии)
	X	Y	X	Y			
1	2	3	4	5	6	7	8
-	-	-	-	-	-	-	
3. Сведения о характерных точках части (частей) границы объекта							
Обозначение характерных точек части границы	Существующие координаты, м		Измененные (уточненные) координаты, м		Метод определения координат характерной точки	Средняя квадратическая погрешность положения характерной точки (Mt), м	Описание обозначения точки на местности (при наличии)
	X	Y	X	Y			
1	2	3	4	5	6	7	8
-	-	-	-	-	-	-	

Схема расположения границ публичного сервитута

Схема расположения листов

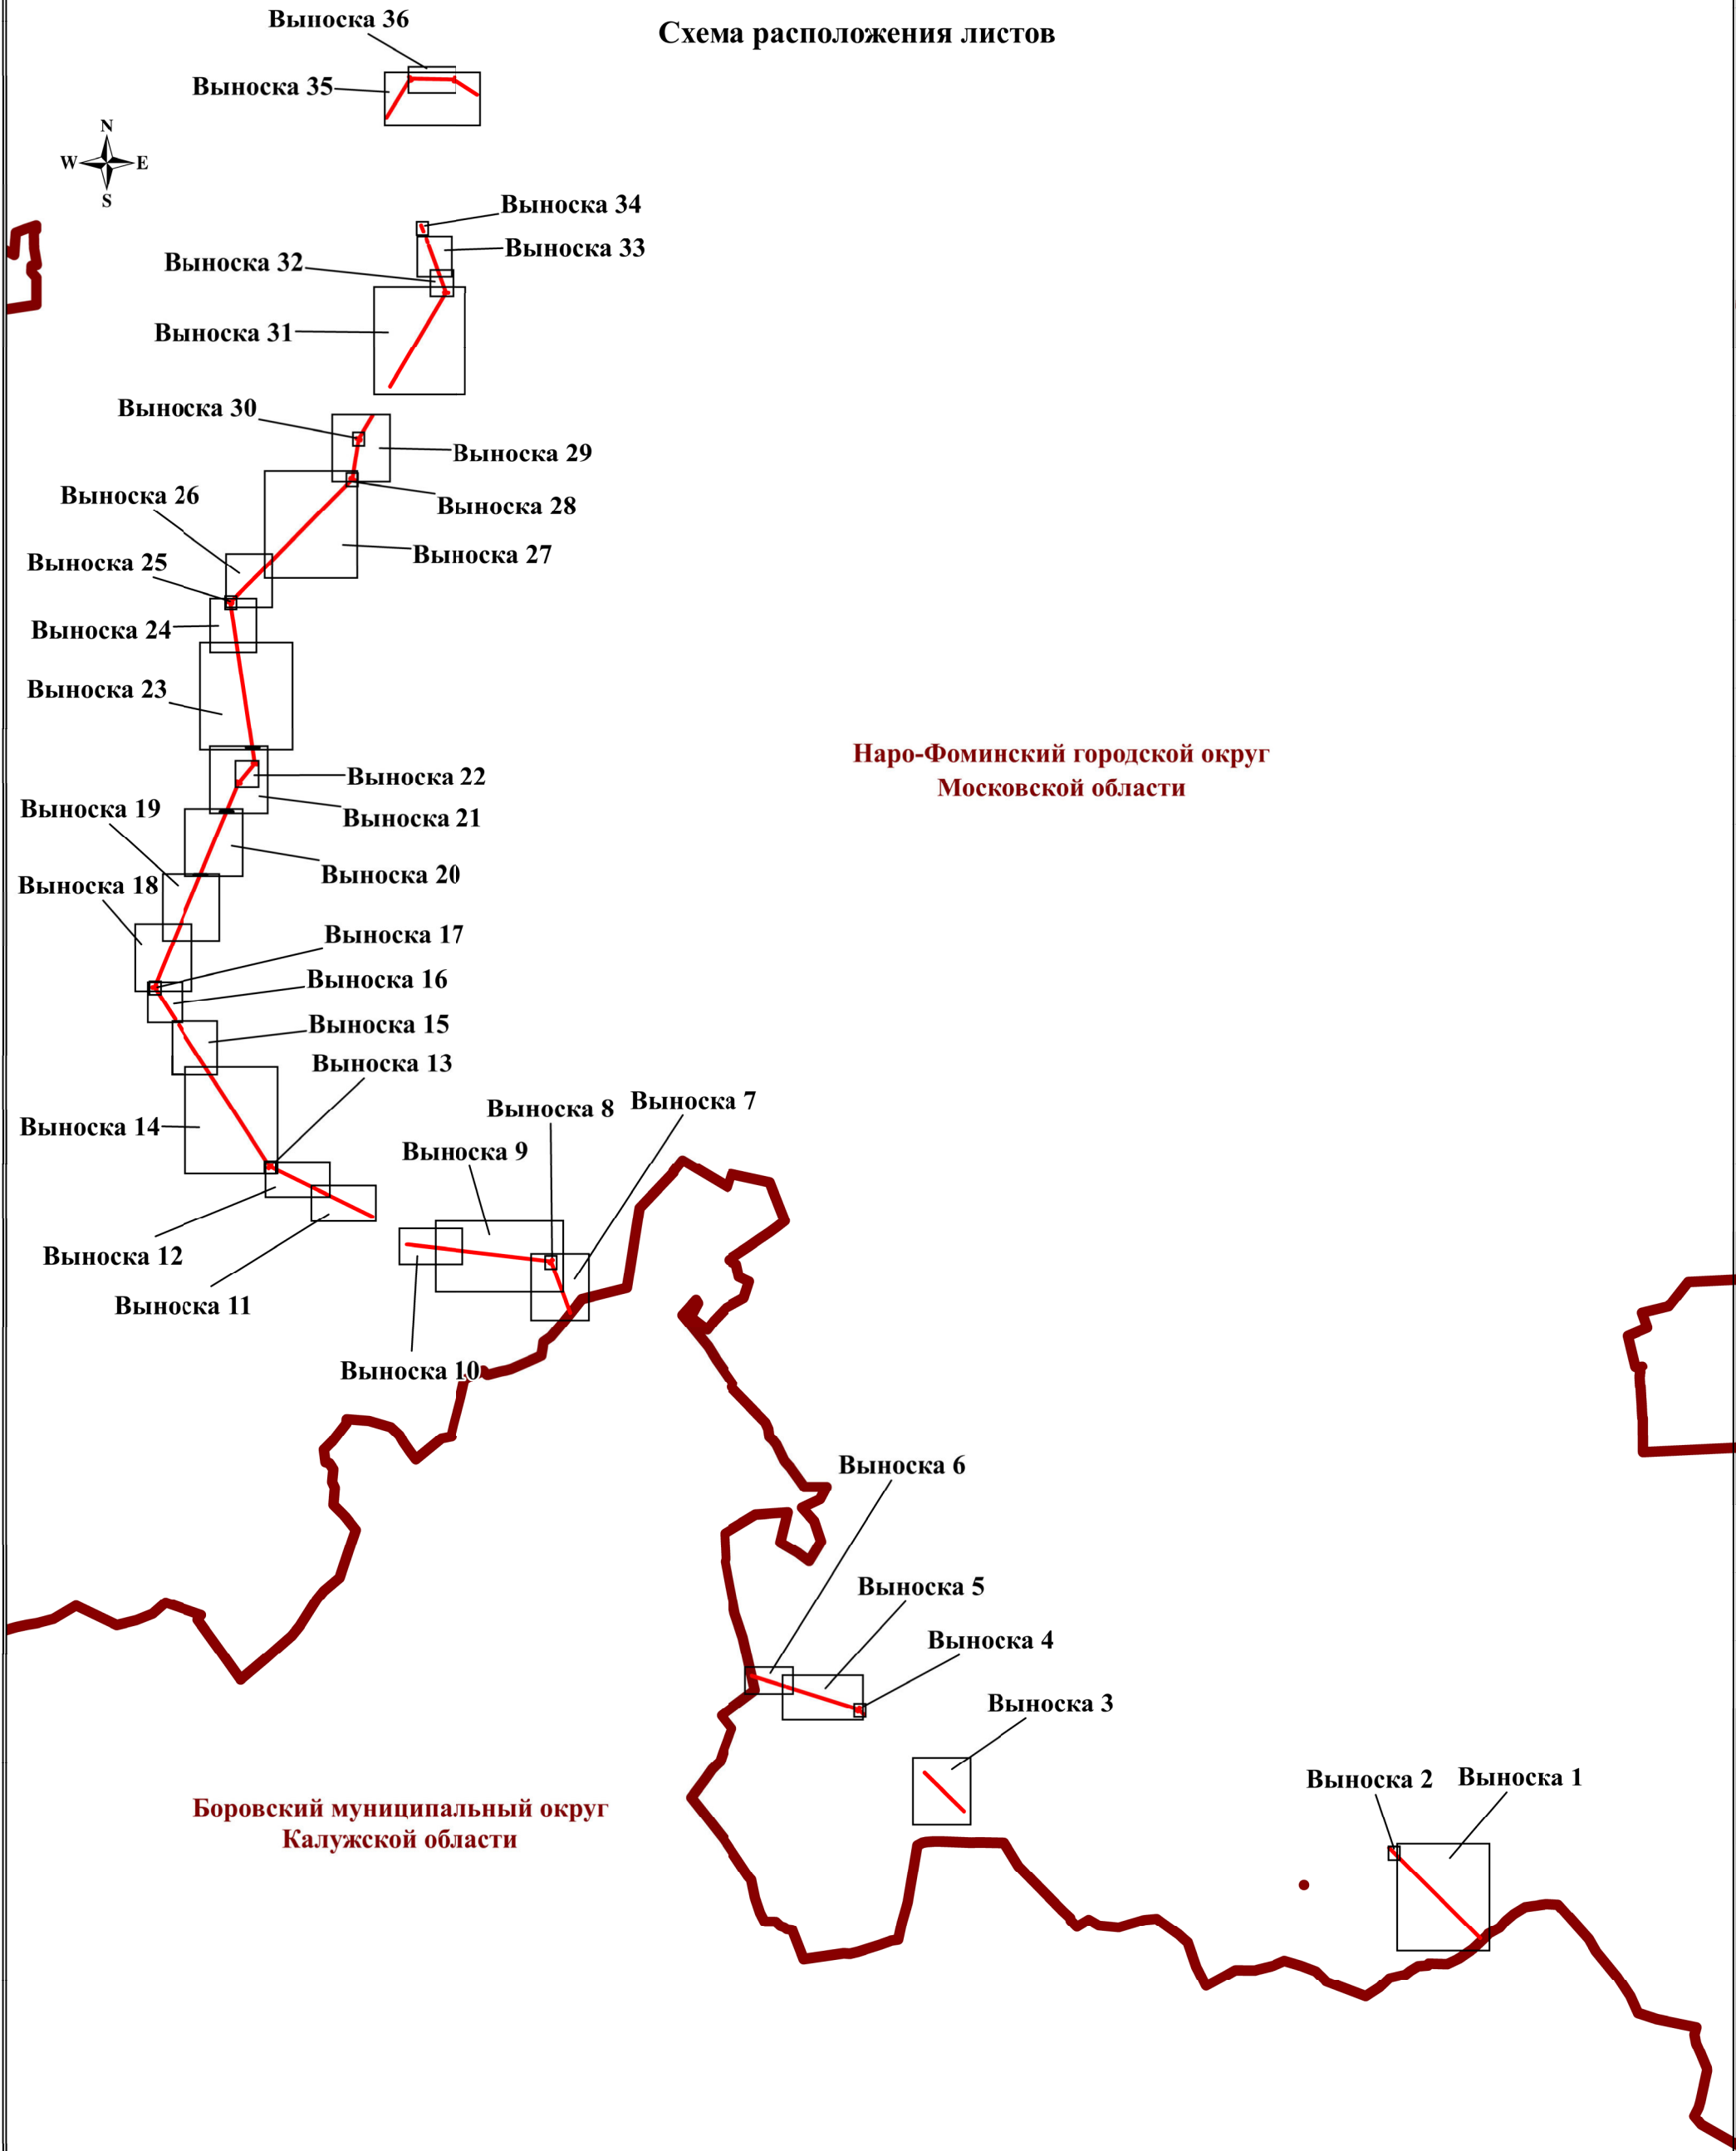

Масштаб: 1:75 000

ИСПОЛЬЗУЕМЫЕ УСЛОВНЫЕ ЗНАКИ И ОБОЗНАЧЕНИЯ:

- проектные границы публичного сервитута;
- граница городского округа

Схема расположения границ публичного сервитута




Масштаб: 1:4000

ИСПОЛЬЗУЕМЫЕ УСЛОВНЫЕ ЗНАКИ И ОБОЗНАЧЕНИЯ:

- 1 — проектные границы публичного сервитута и характерные точки;
- проектное местоположение инженерного сооружения;
- 00:00:000000:0 — границы и кадастровые номера земельных участков, в отношении которых испрашивается публичный сервитут;
- 00:00:000000 — границы и номера кадастровых кварталов;
- 00:00-00.0 — границы и реестровые номера зон с особыми условиями использования территорий;
- 00:00:000000:0 — границы и кадастровые номера объектов капитального строительства;
- граница городского округа

Выноска 1

Схема расположения границ публичного сервитута

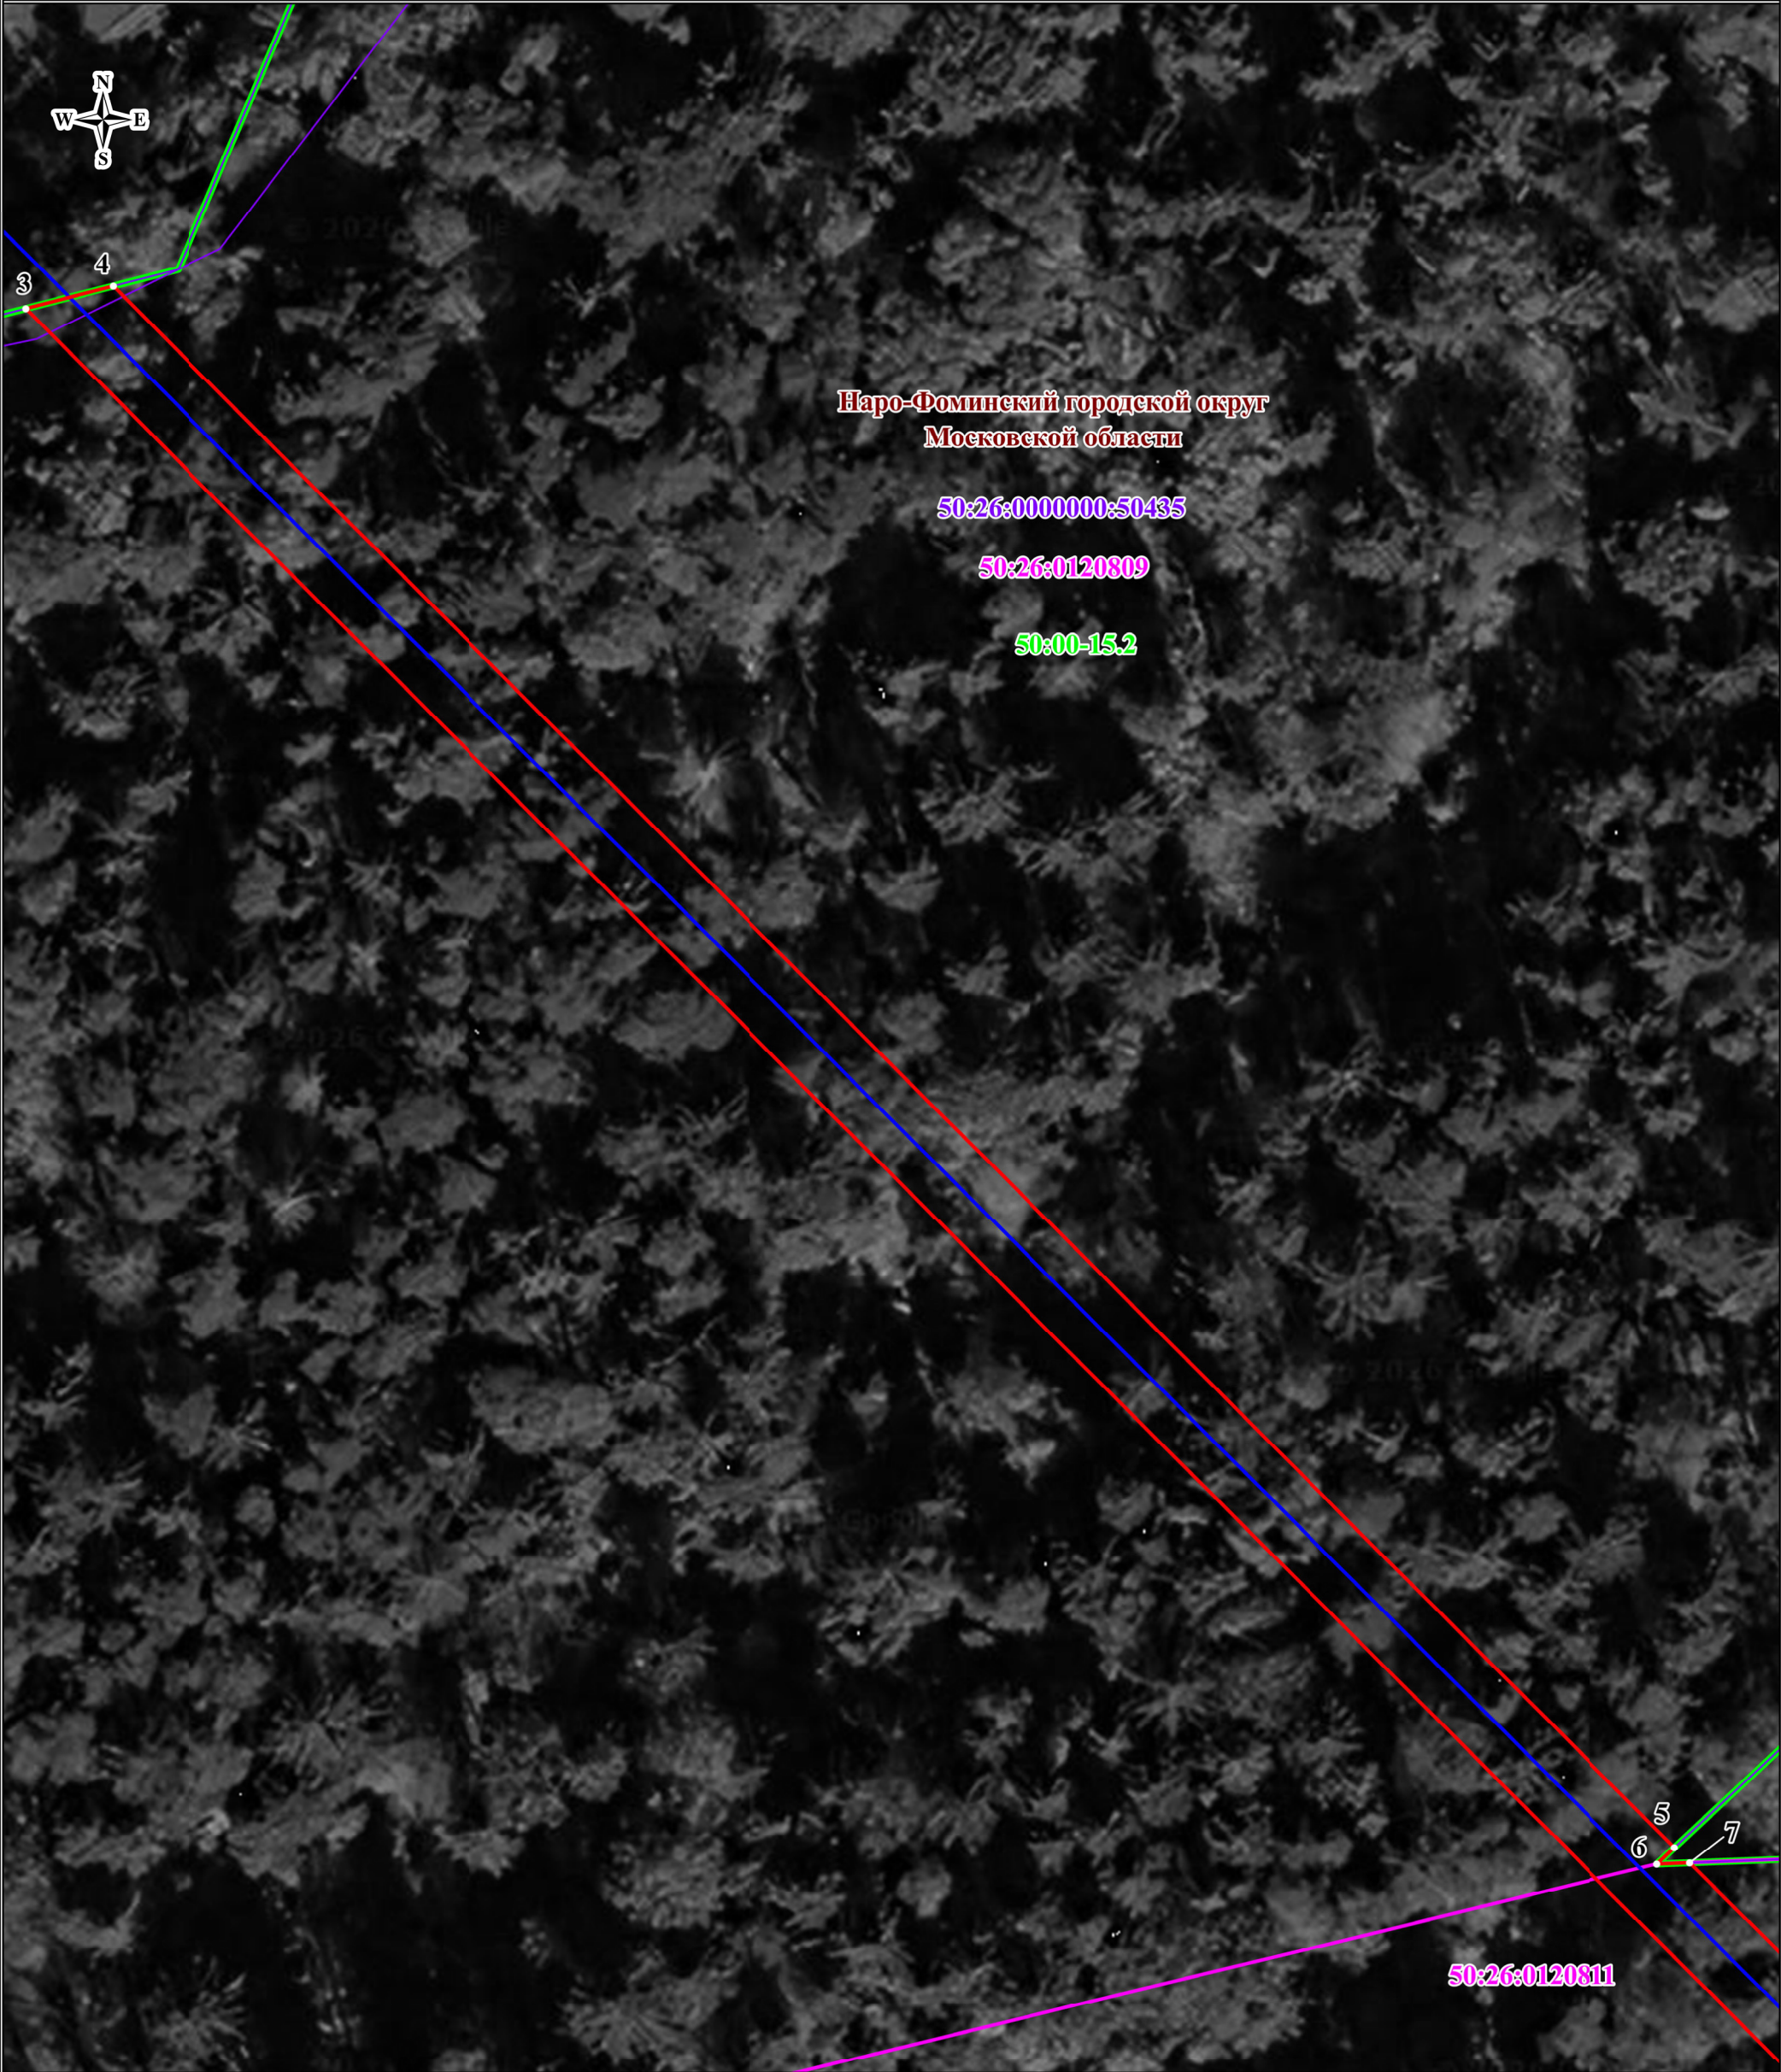

Масштаб: 1:500

ИСПОЛЬЗУЕМЫЕ УСЛОВНЫЕ ЗНАКИ И ОБОЗНАЧЕНИЯ:

- 1 — - проектные границы публичного сервитута и характерные точки;
- - проектное местоположение инженерного сооружения;
- 00:00:000000:0 - границы и кадастровые номера земельных участков, в отношении которых испрашивается публичный сервитут;
- 00:00:000000 - границы и номера кадастровых кварталов;
- 00:00-00.0 - границы и реестровые номера зон с особыми условиями использования территорий;
- 00:00:000000:0 - границы и кадастровые номера объектов капитального строительства
- - граница городского округа

Схема расположения границ публичного сервитута




Масштаб: 1:2500

ИСПОЛЬЗУЕМЫЕ УСЛОВНЫЕ ЗНАКИ И ОБОЗНАЧЕНИЯ:

- 1 • — - проектные границы публичного сервитута и характерные точки;
- - проектное местоположение инженерного сооружения;
- 00:00:000000:0 - границы и кадастровые номера земельных участков, в отношении которых испрашивается публичный сервитут;
- 00:00:000000 - границы и номера кадастровых кварталов;
- 00:00-00.0 - границы и реестровые номера зон с особыми условиями использования территорий;
- 00:00:000000:0 - границы и кадастровые номера объектов капитального строительства
- - граница городского округа

Схема расположения границ публичного сервитута

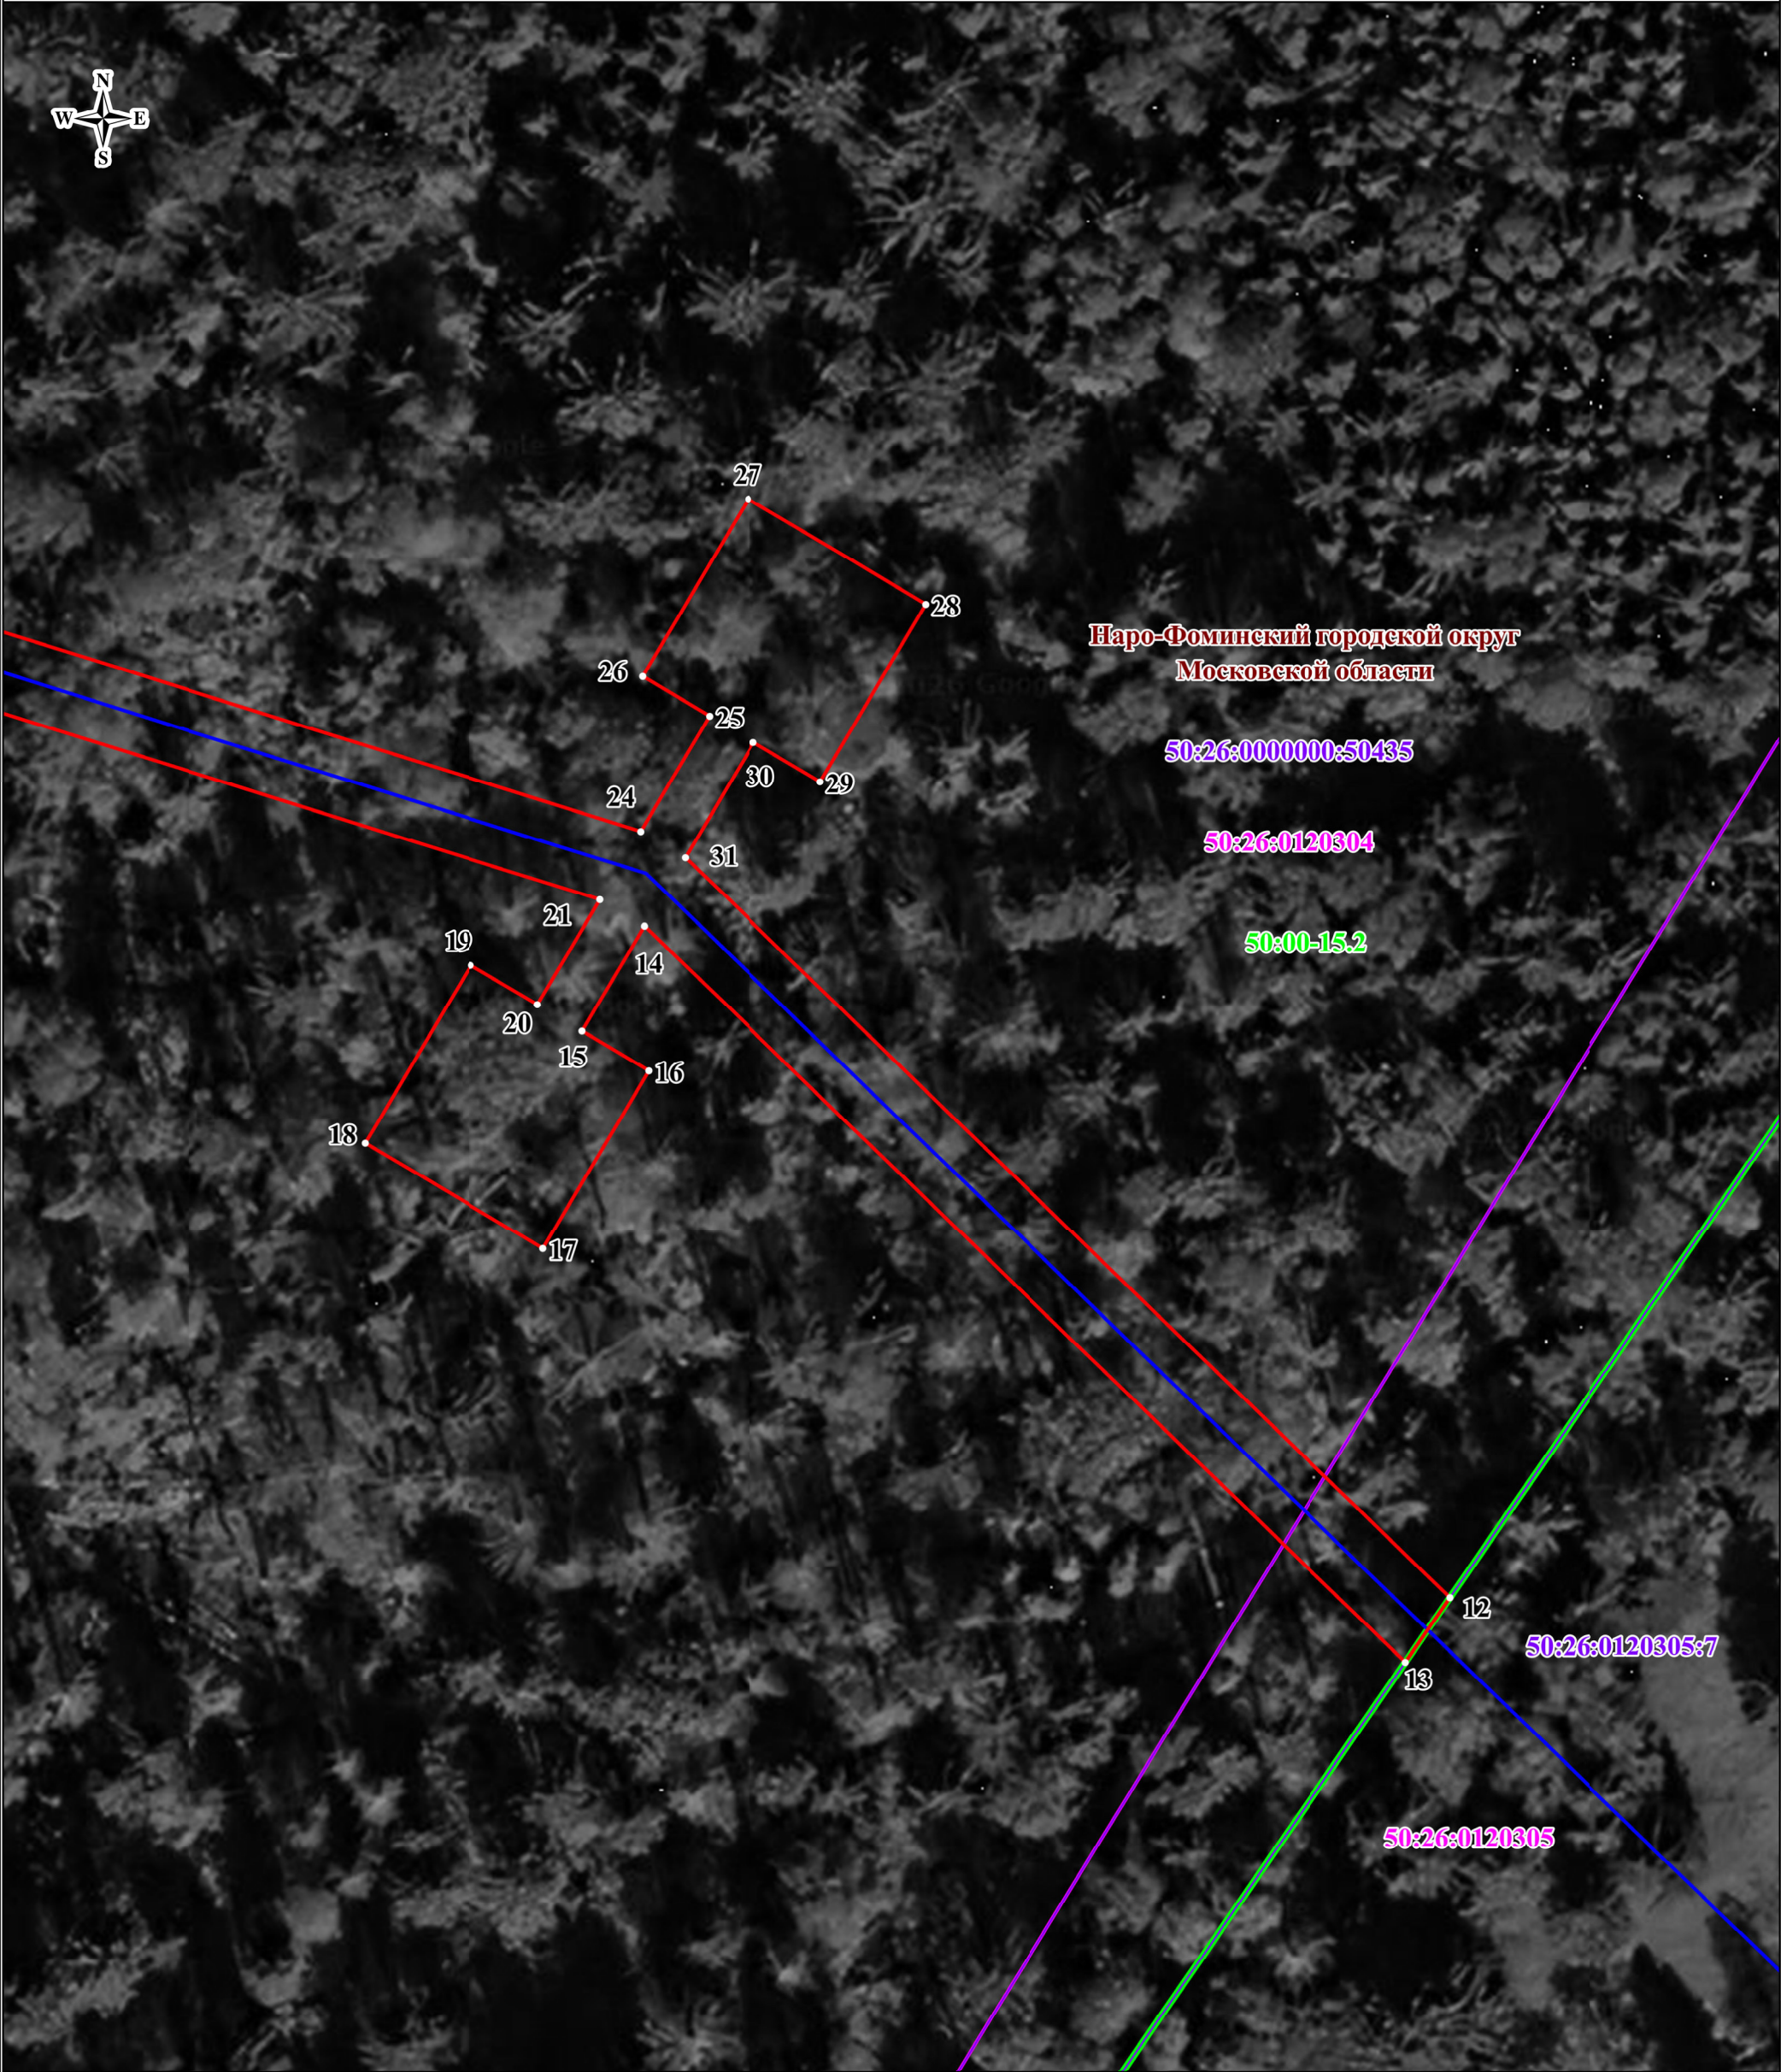


Масштаб: 1:500

ИСПОЛЬЗУЕМЫЕ УСЛОВНЫЕ ЗНАКИ И ОБОЗНАЧЕНИЯ:

- 1 — проектные границы публичного сервитута и характерные точки;
- проектное местоположение инженерного сооружения;
- 00:00:000000:0 — границы и кадастровые номера земельных участков, в отношении которых испрашивается публичный сервитут;
- 00:00:000000 — границы и номера кадастровых кварталов;
- 00:00-00.0 — границы и реестровые номера зон с особыми условиями использования территорий;
- 00:00:000000:0 — границы и кадастровые номера объектов капитального строительства
- граница городского округа

Схема расположения границ публичного сервитута

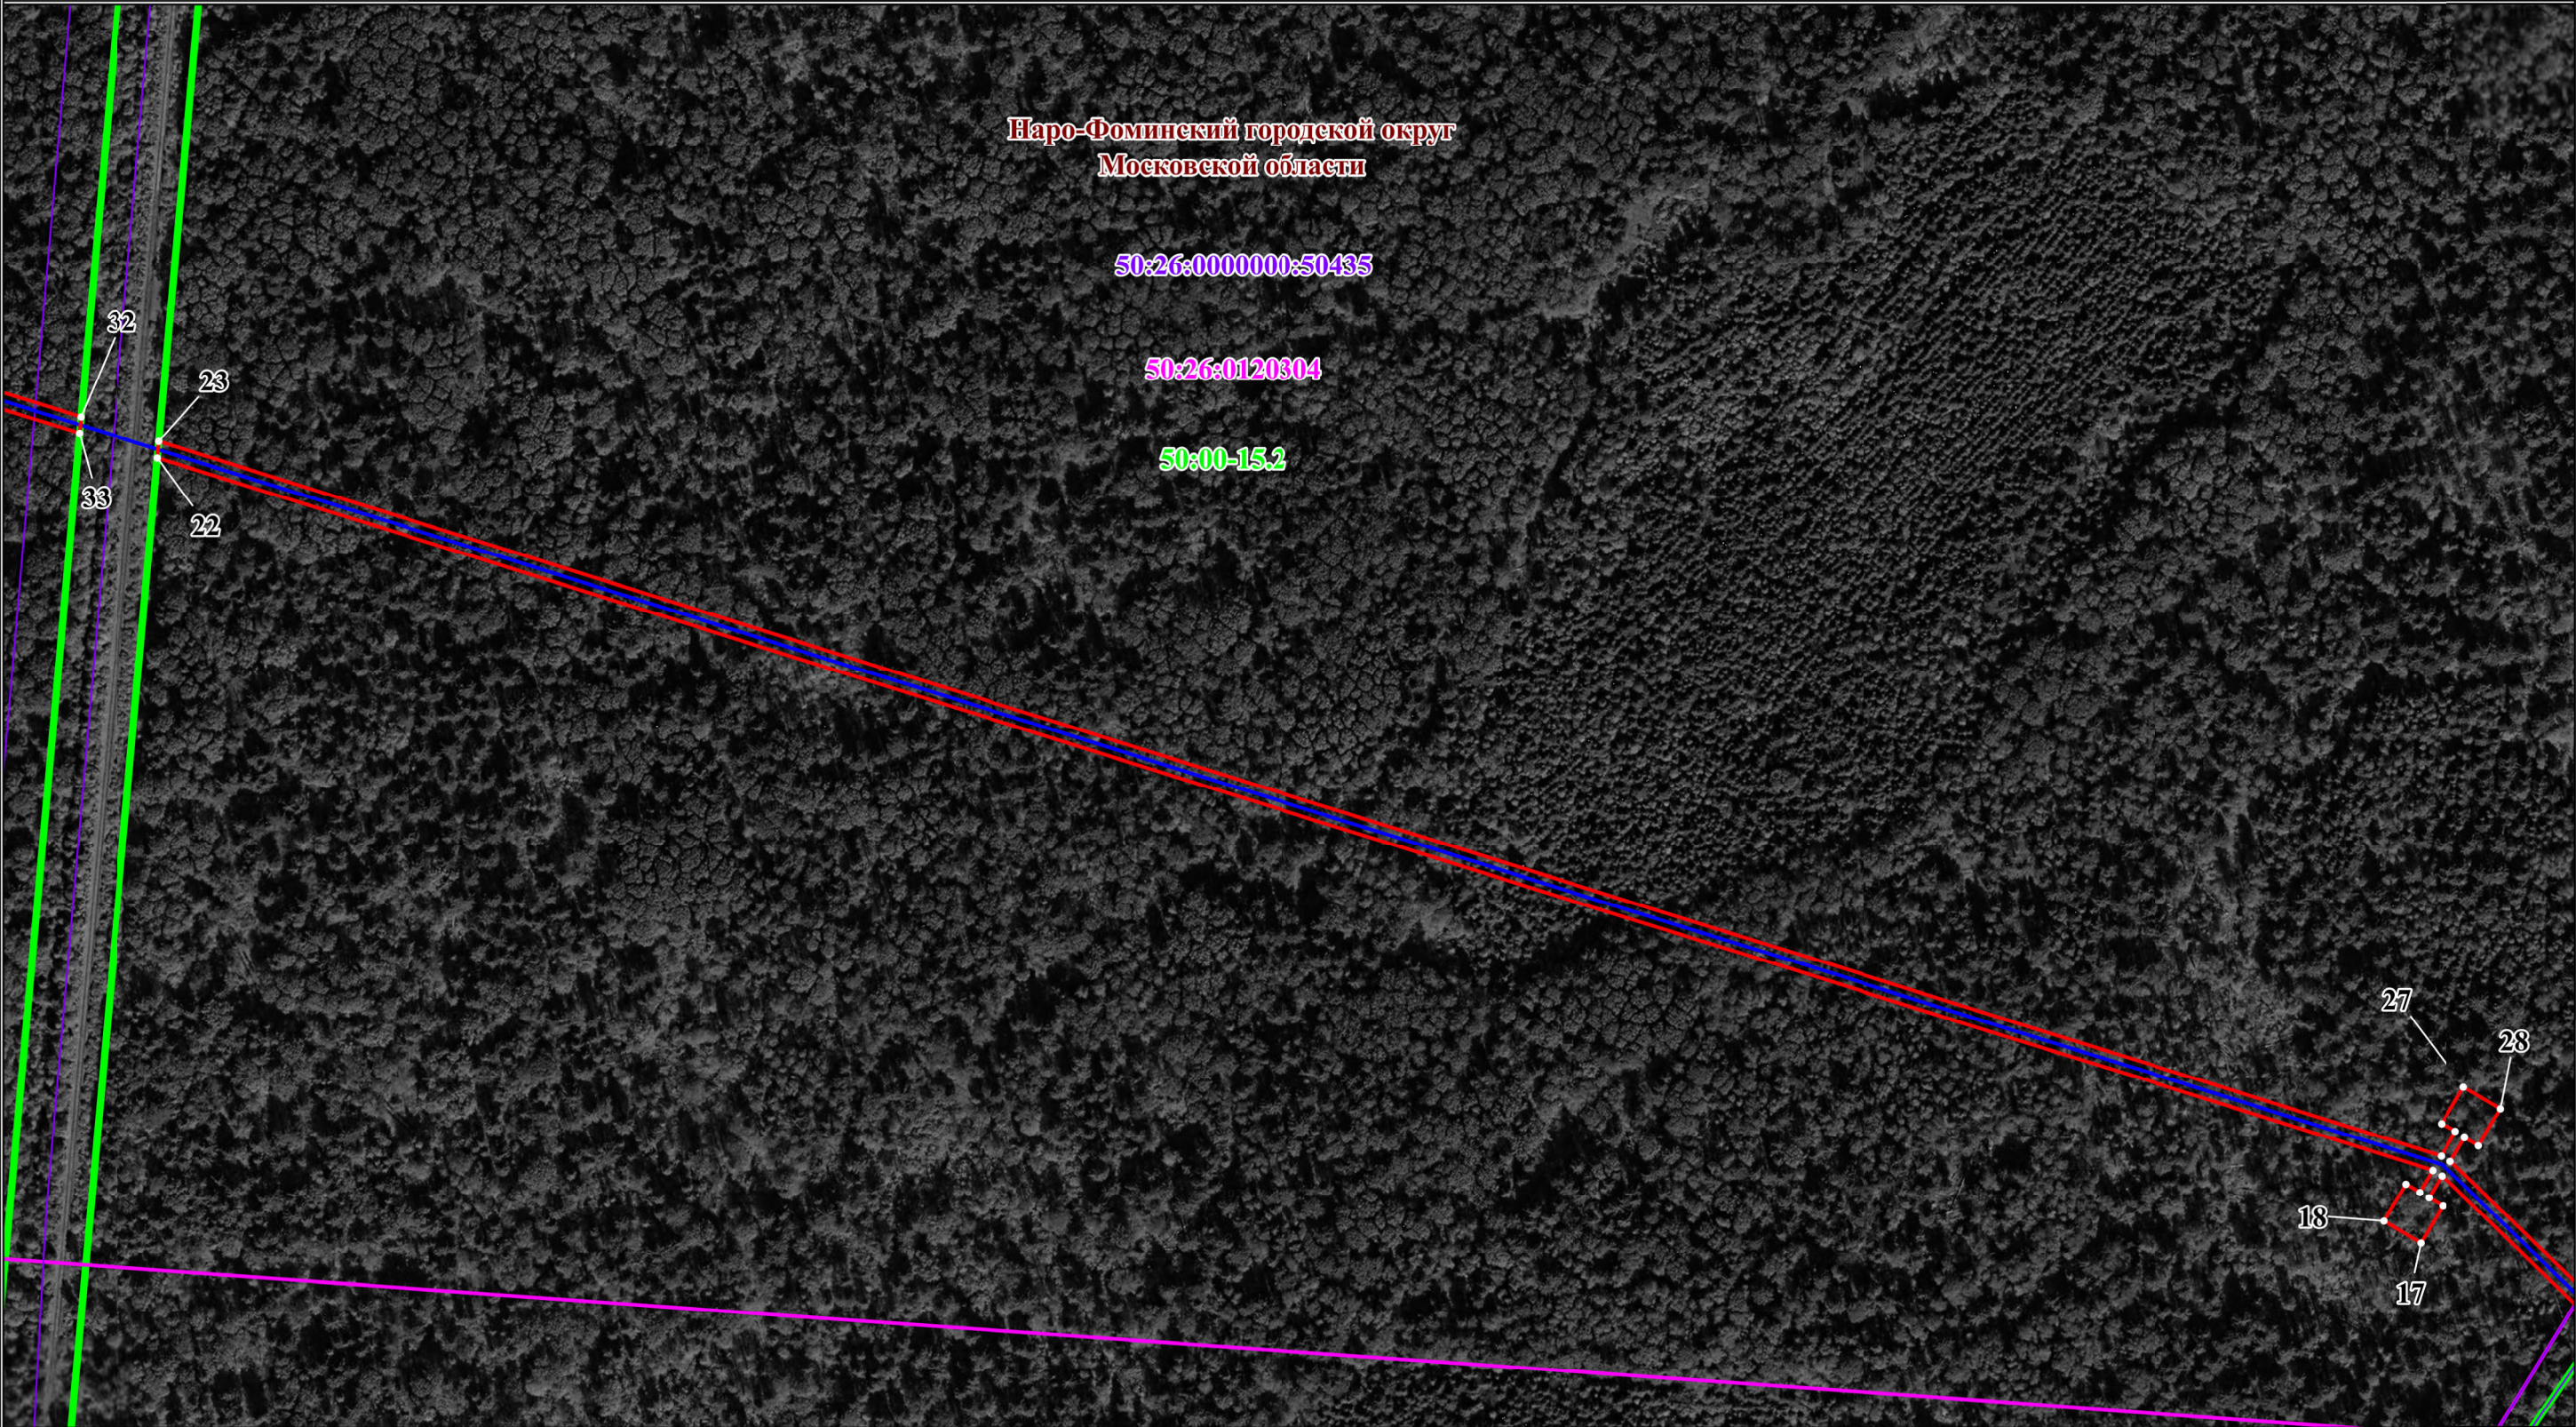


Масштаб: 1:2500

ИСПОЛЬЗУЕМЫЕ УСЛОВНЫЕ ЗНАКИ И ОБОЗНАЧЕНИЯ:

- 1 — проектные границы публичного сервитута и характерные точки;
- проектное местоположение инженерного сооружения;
- 00:00:000000:0 — границы и кадастровые номера земельных участков, в отношении которых испрашивается публичный сервитут;
- 00:00:000000 — границы и номера кадастровых кварталов;
- 00:00-00.0 — границы и реестровые номера зон с особыми условиями использования территорий;
- 00:00:000000:0 — границы и кадастровые номера объектов капитального строительства;
- граница городского округа

Схема расположения границ публичного сервитута

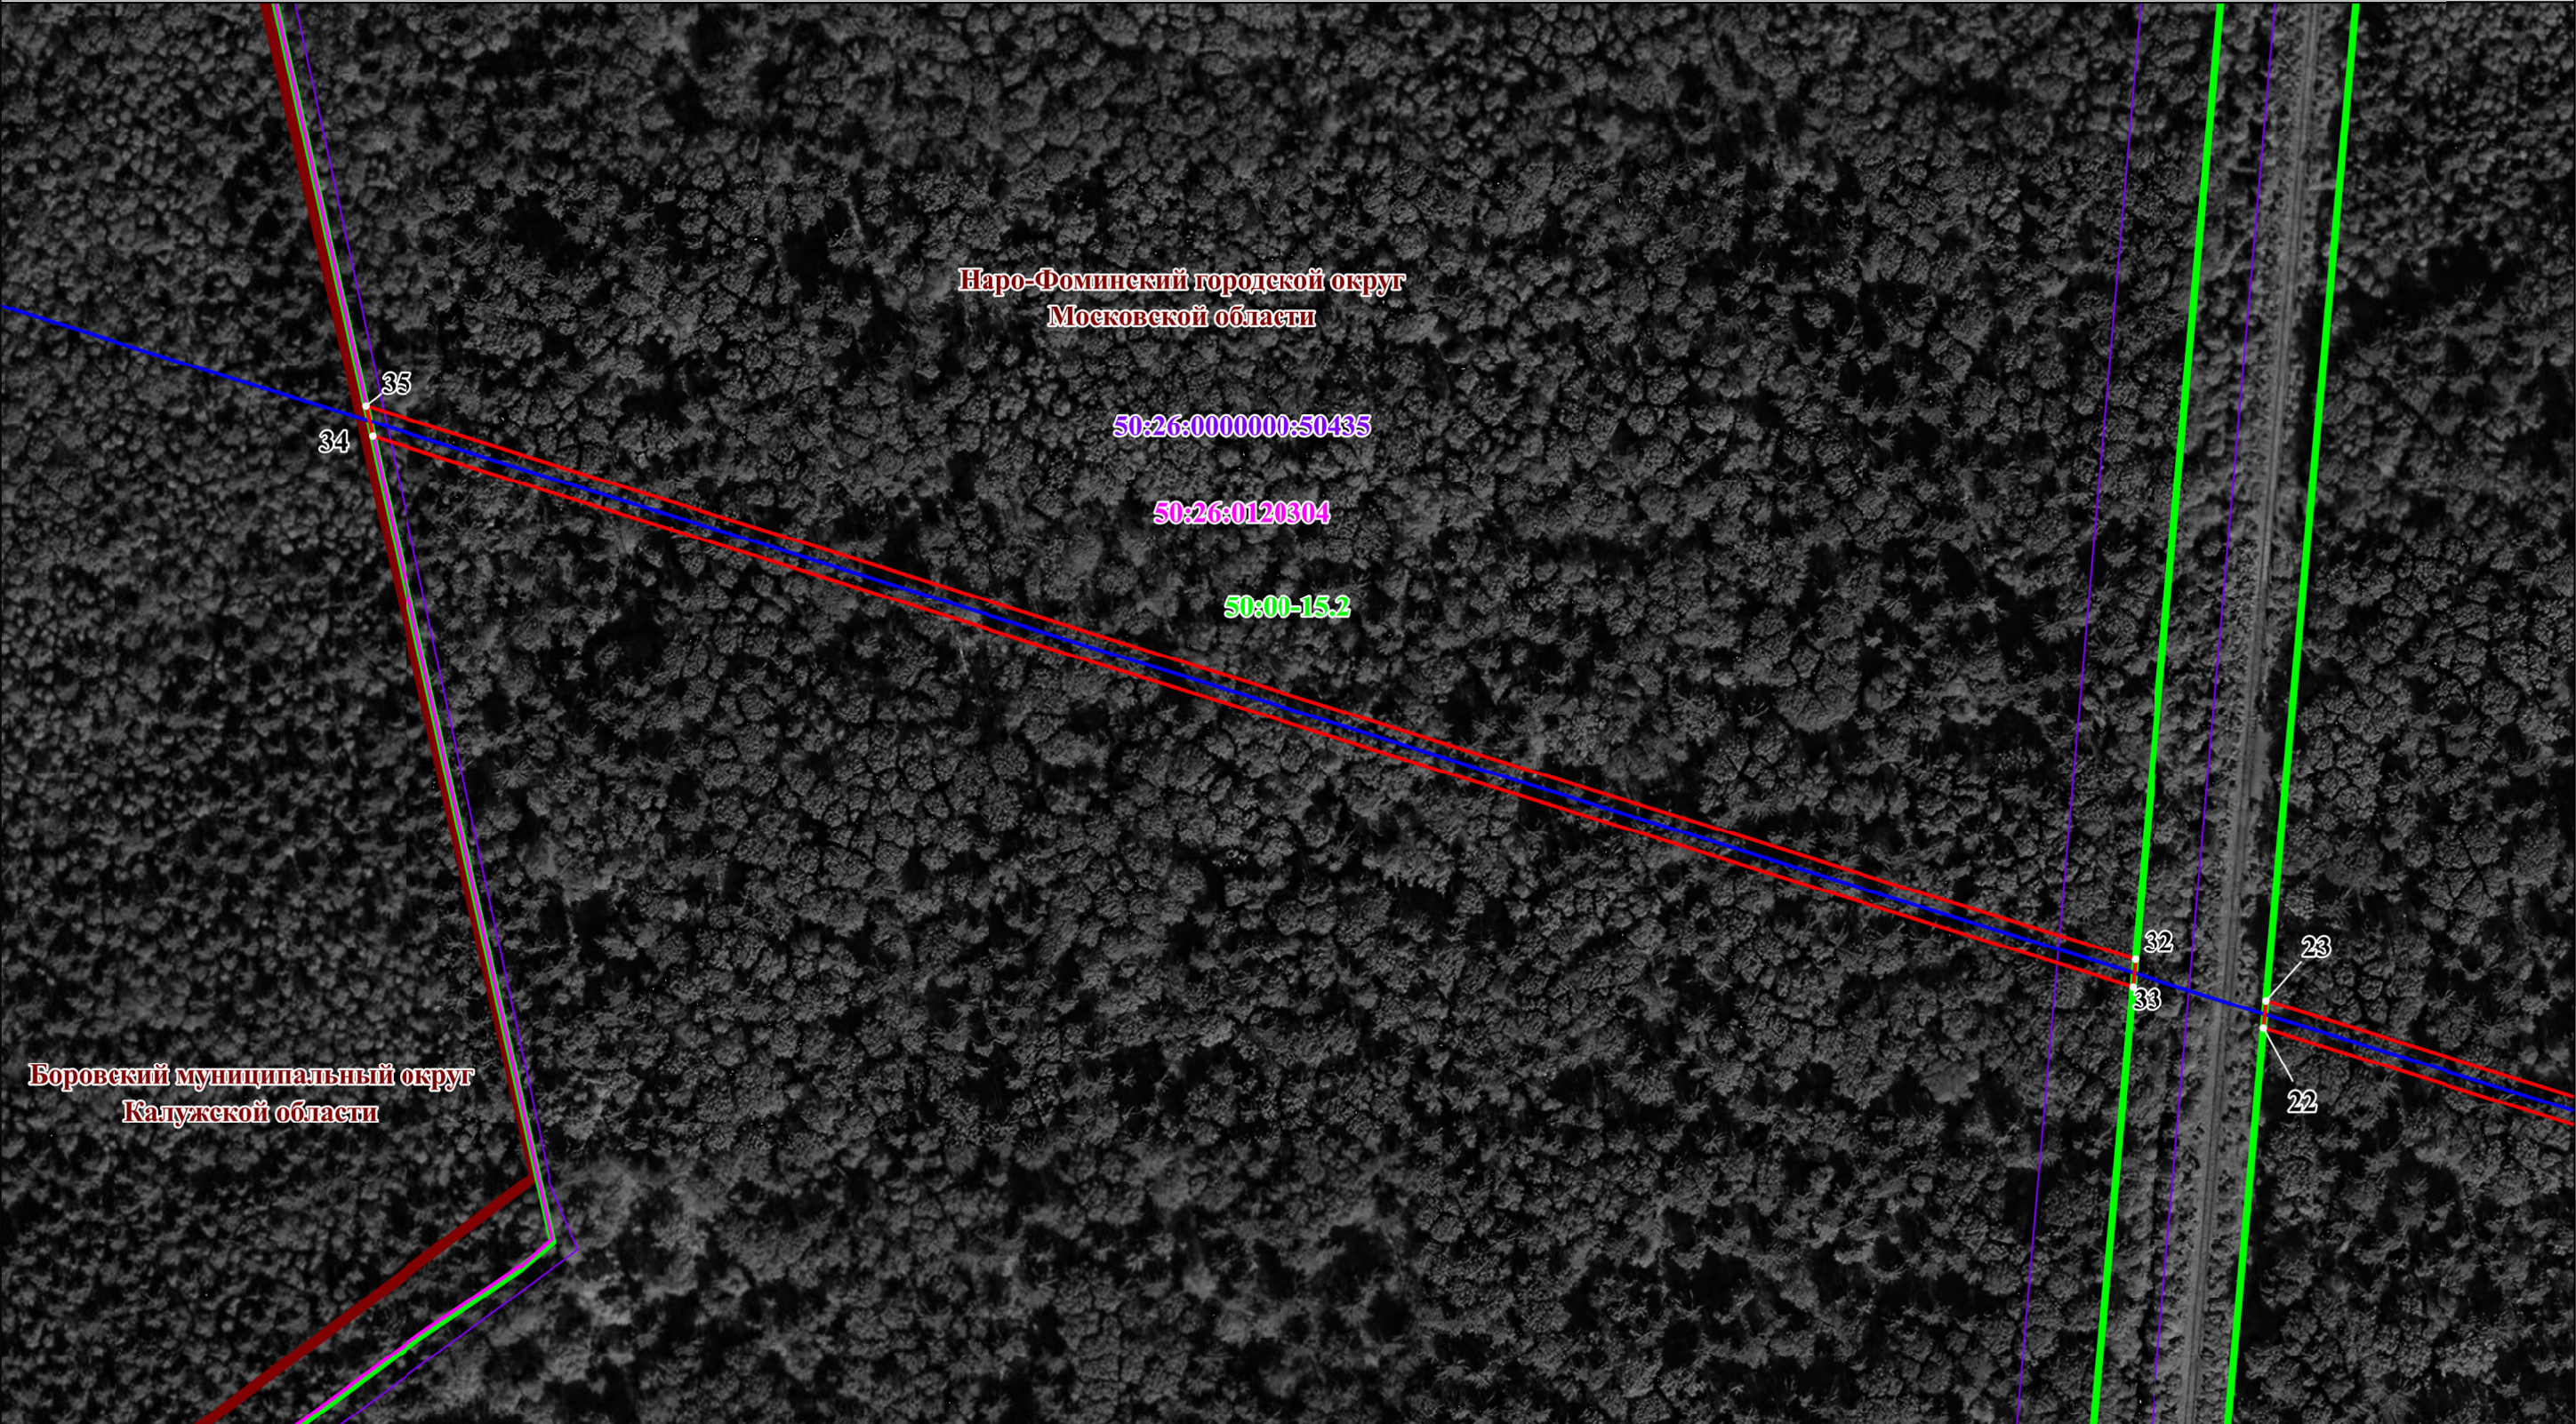


Масштаб: 1:1500

ИСПОЛЬЗУЕМЫЕ УСЛОВНЫЕ ЗНАКИ И ОБОЗНАЧЕНИЯ:

- 1 — проектные границы публичного сервитута и характерные точки;
- проектное местоположение инженерного сооружения;
- 00:00:000000:0 — границы и кадастровые номера земельных участков, в отношении которых испрашивается публичный сервитут;
- 00:00:000000 — границы и номера кадастровых кварталов;
- 00:00-00.0 — границы и реестровые номера зон с особыми условиями использования территорий;
- 00:00:000000:0 — границы и кадастровые номера объектов капитального строительства;
- граница городского округа

Схема расположения границ публичного сервитута

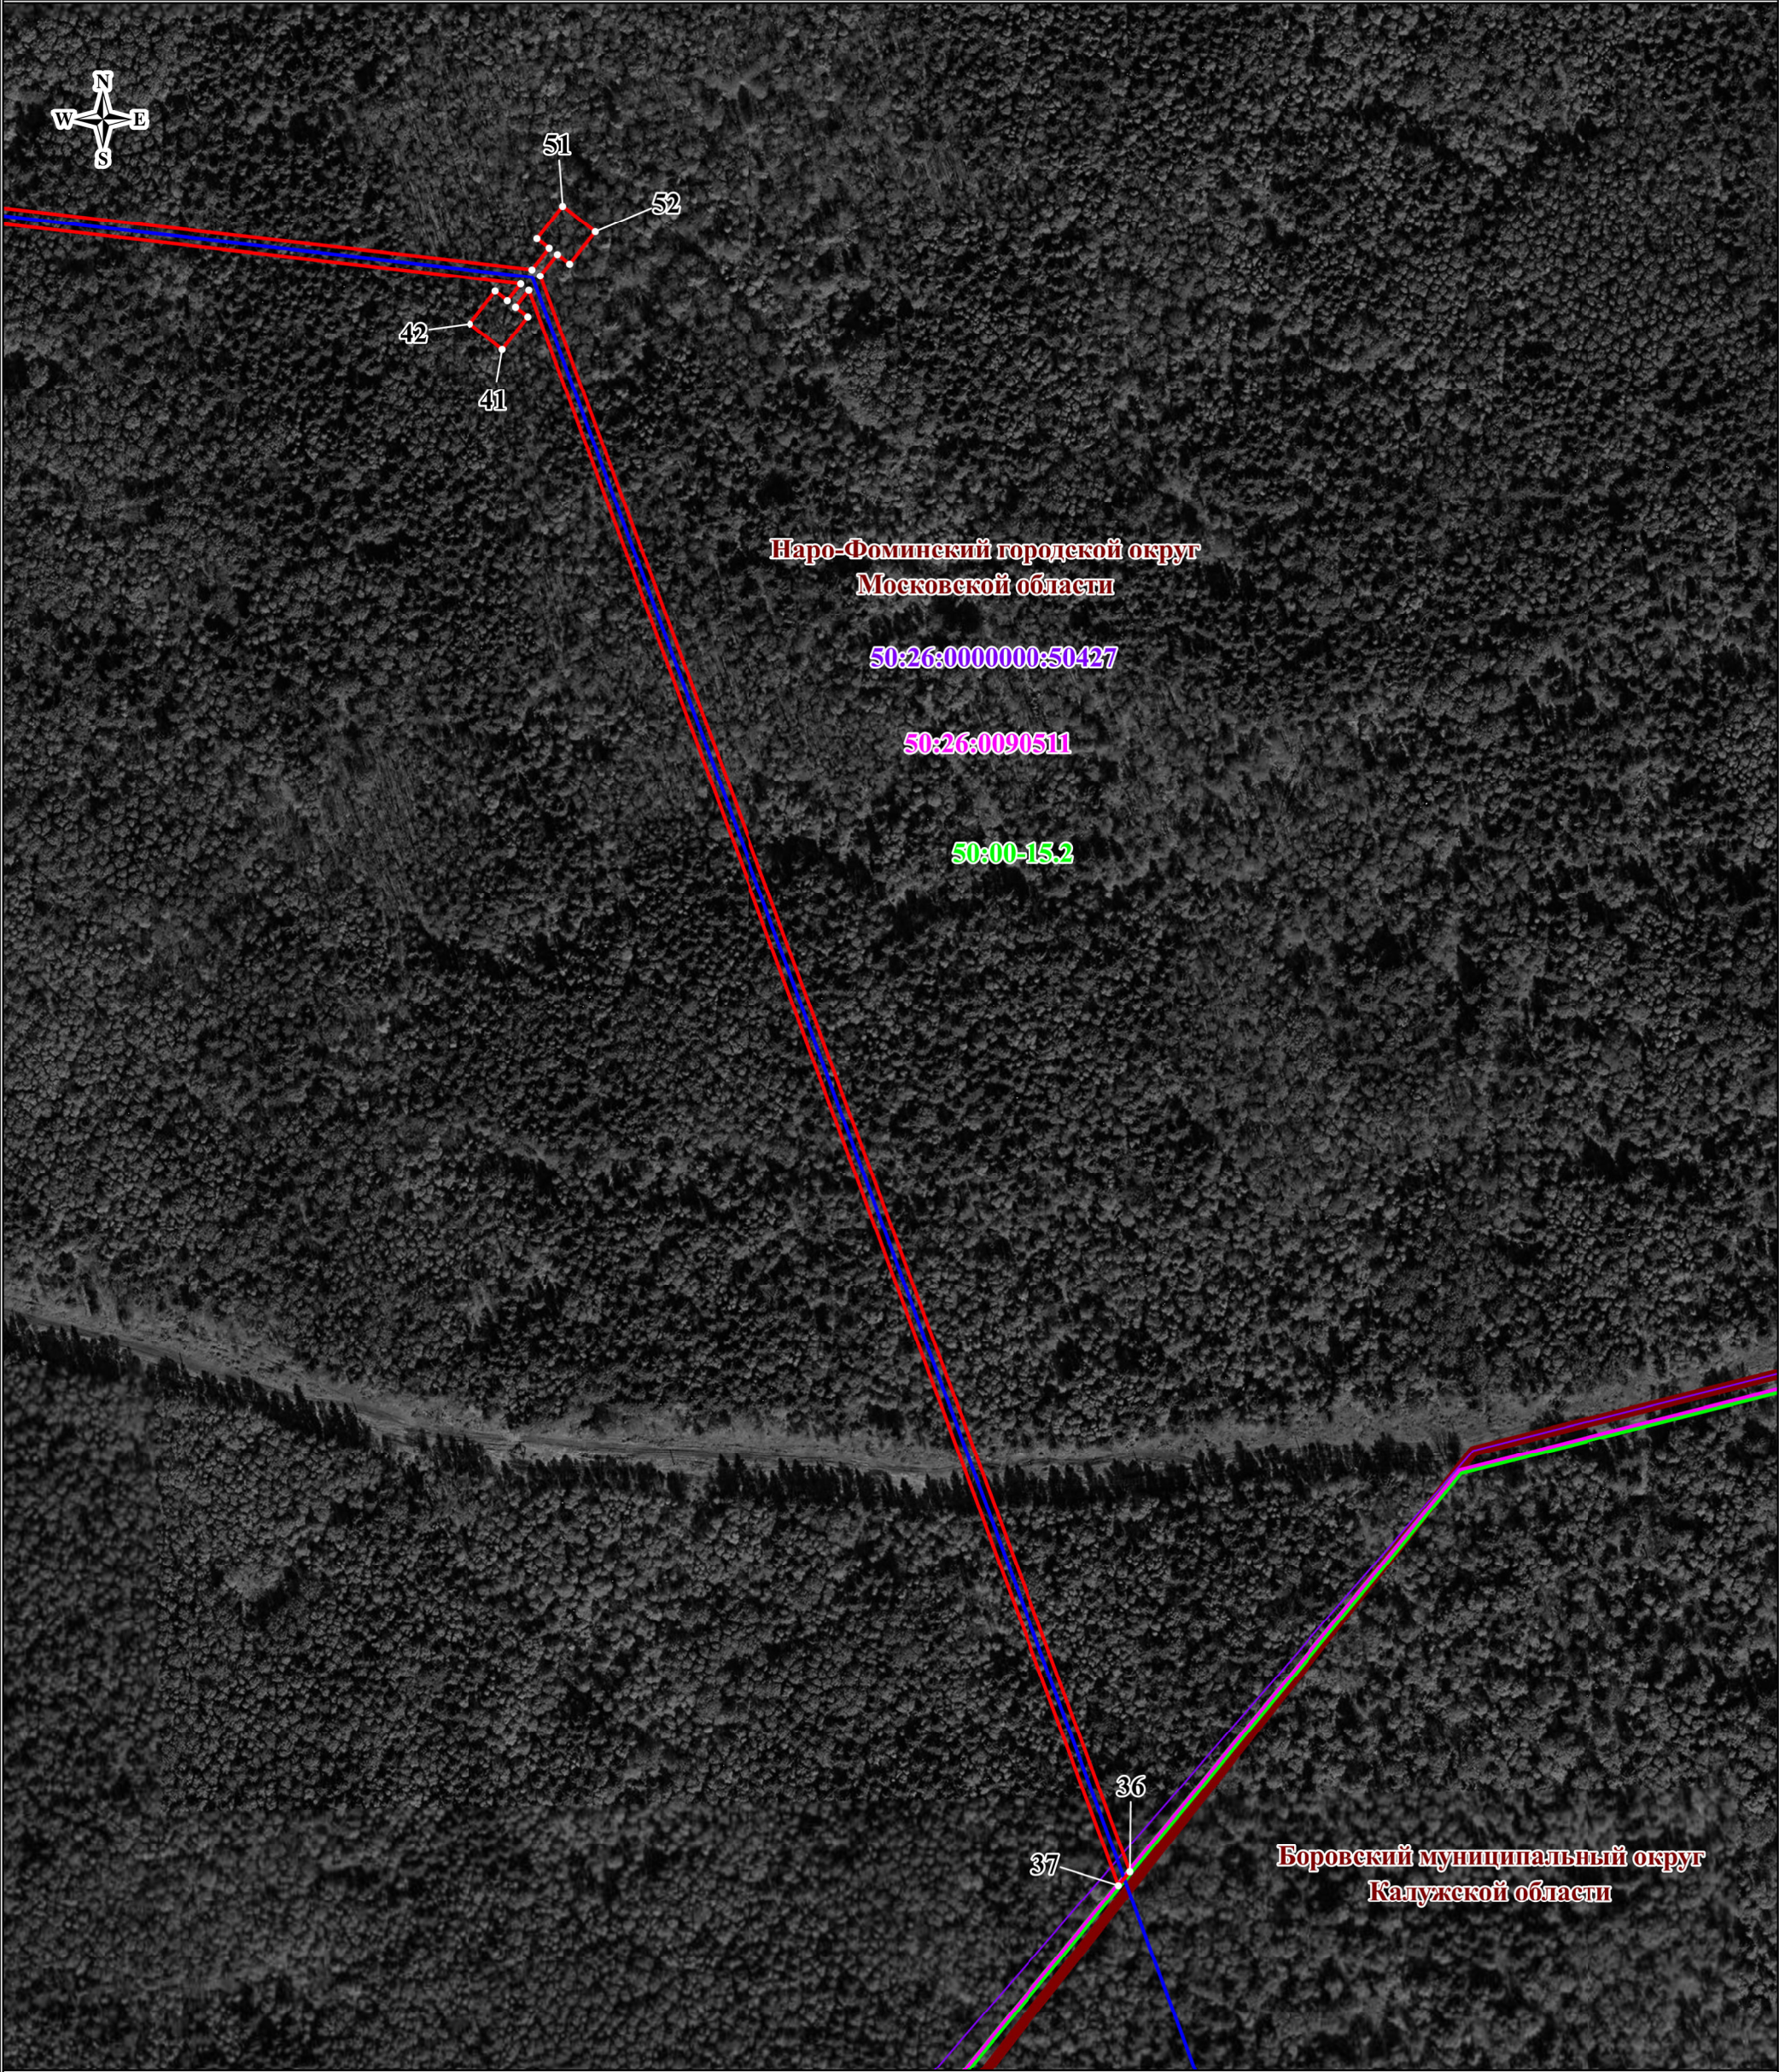

Масштаб: 1:2500

ИСПОЛЬЗУЕМЫЕ УСЛОВНЫЕ ЗНАКИ И ОБОЗНАЧЕНИЯ:

- 1 — проектные границы публичного сервитута и характерные точки;
- проектное местоположение инженерного сооружения;
- 00:00:000000:0 — границы и кадастровые номера земельных участков, в отношении которых испрашивается публичный сервитут;
- 00:00:000000 — границы и номера кадастровых кварталов;
- 00:00-00.0 — границы и реестровые номера зон с особыми условиями использования территорий;
- 00:00:000000:0 — границы и кадастровые номера объектов капитального строительства
- граница городского округа

Схема расположения границ публичного сервитута




Наро-Фоминский городской округ
Московской области

50:26:0000000:50427

50:26:0090511

50:00-15.2

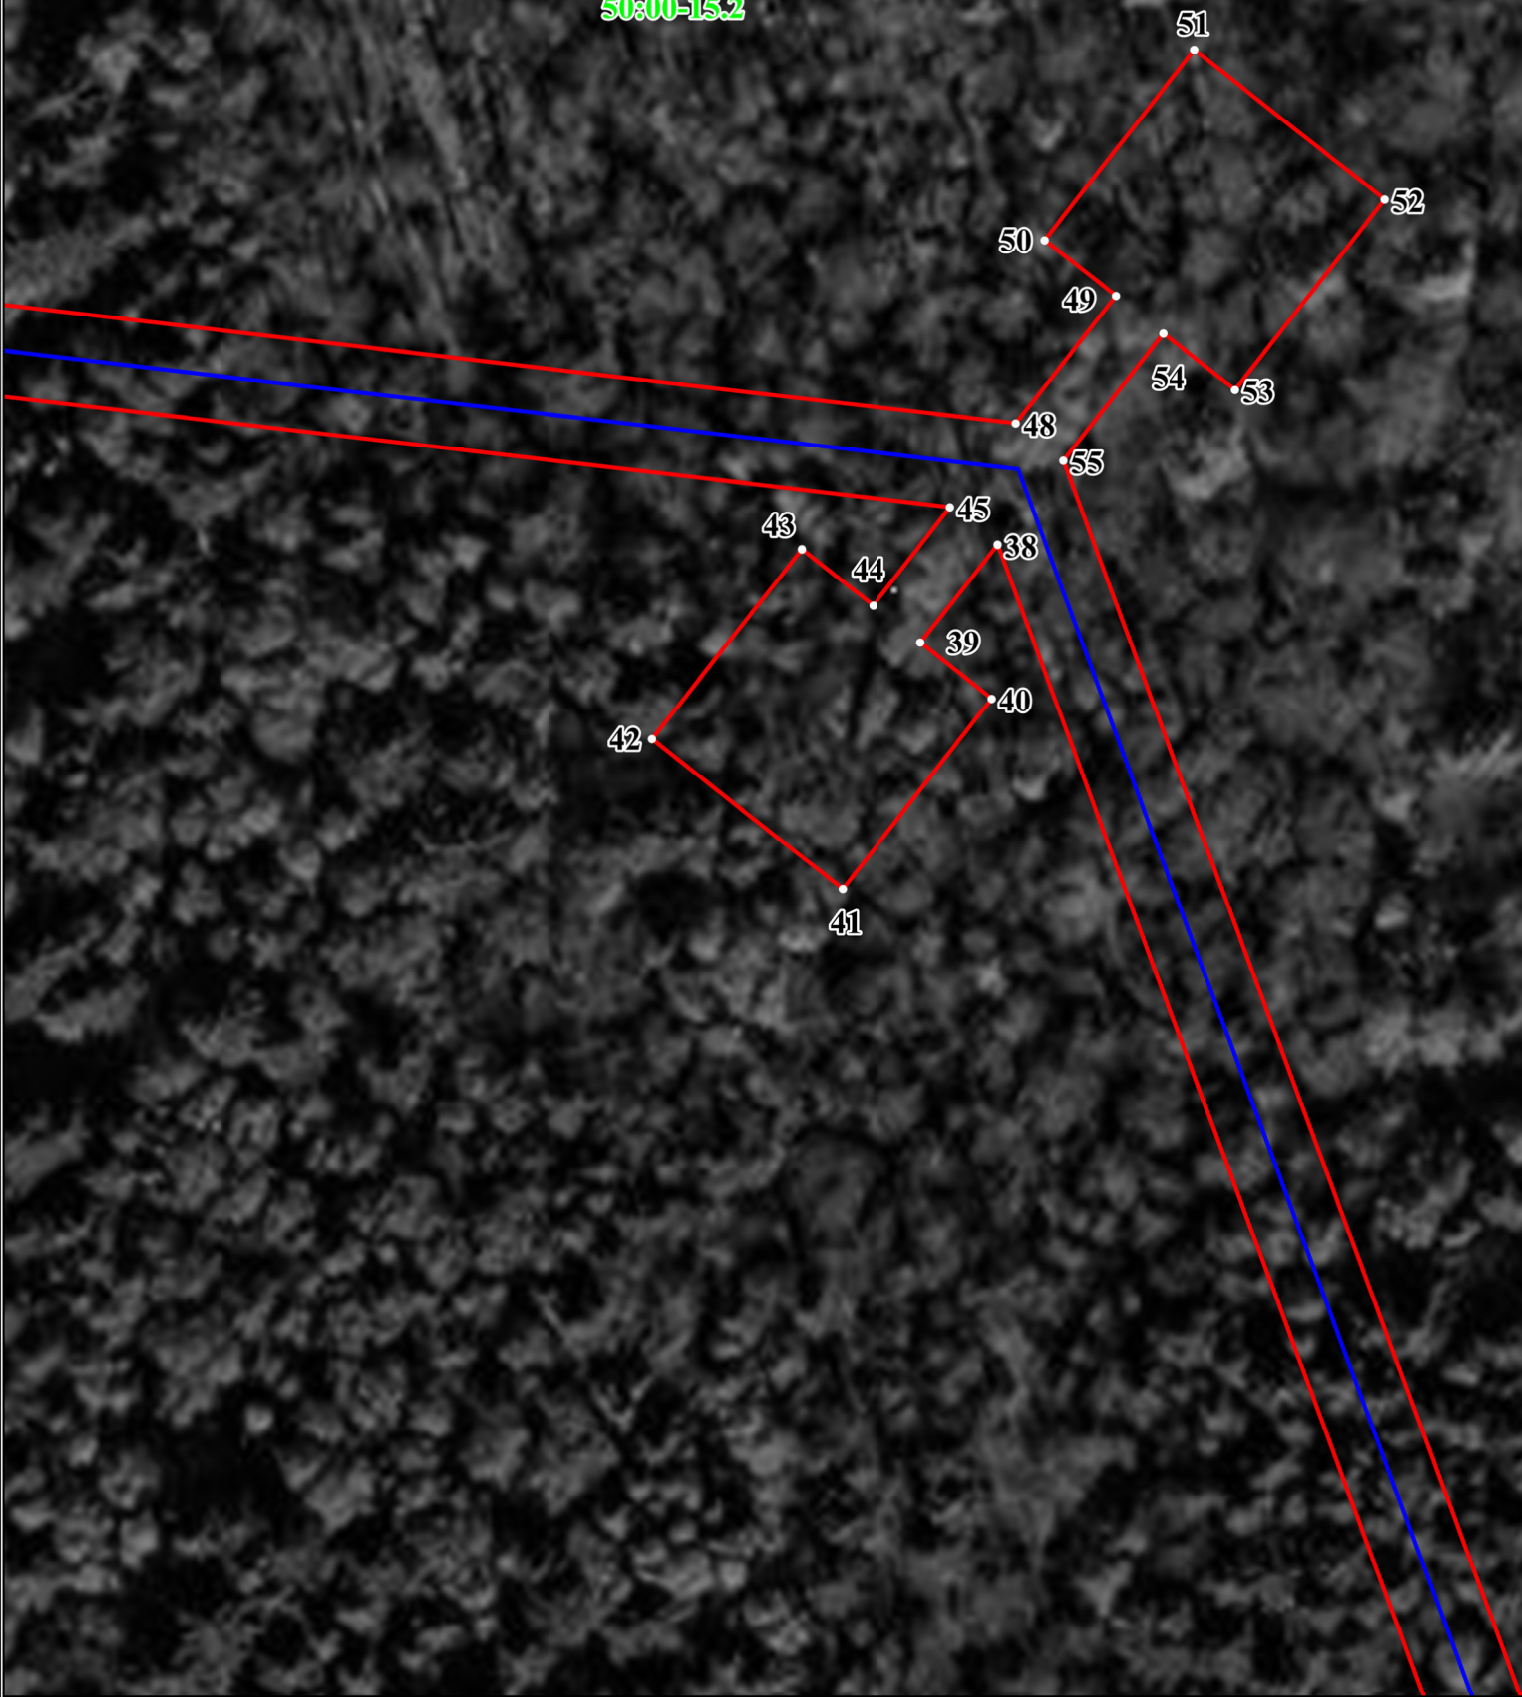

Масштаб: 1:500

ИСПОЛЬЗУЕМЫЕ УСЛОВНЫЕ ЗНАКИ И ОБОЗНАЧЕНИЯ:

- 1 — - проектные границы публичного сервитута и характерные точки;
- - проектное местоположение инженерного сооружения;
- 00:00:000000:0 - границы и кадастровые номера земельных участков, в отношении которых испрашивается публичный сервитут;
- 00:00:000000 - границы и номера кадастровых кварталов;
- 00:00-00.0 - границы и реестровые номера зон с особыми условиями использования территорий;
- 00:00:000000:0 - границы и кадастровые номера объектов капитального строительства
- - граница городского округа

Схема расположения границ публичного сервитута




Масштаб: 1:4000

ИСПОЛЬЗУЕМЫЕ УСЛОВНЫЕ ЗНАКИ И ОБОЗНАЧЕНИЯ:

- 1 — - проектные границы публичного сервитута и характерные точки;
- - проектное местоположение инженерного сооружения;
- 00:00:000000:0 - границы и кадастровые номера земельных участков, в отношении которых испрашивается публичный сервитут;
- 00:00:000000 - границы и номера кадастровых кварталов;
- 00:00-00.0 - границы и реестровые номера зон с особыми условиями использования территорий;
- 00:00:000000:0 - границы и кадастровые номера объектов капитального строительства
- - граница городского округа

Схема расположения границ публичного сервитута

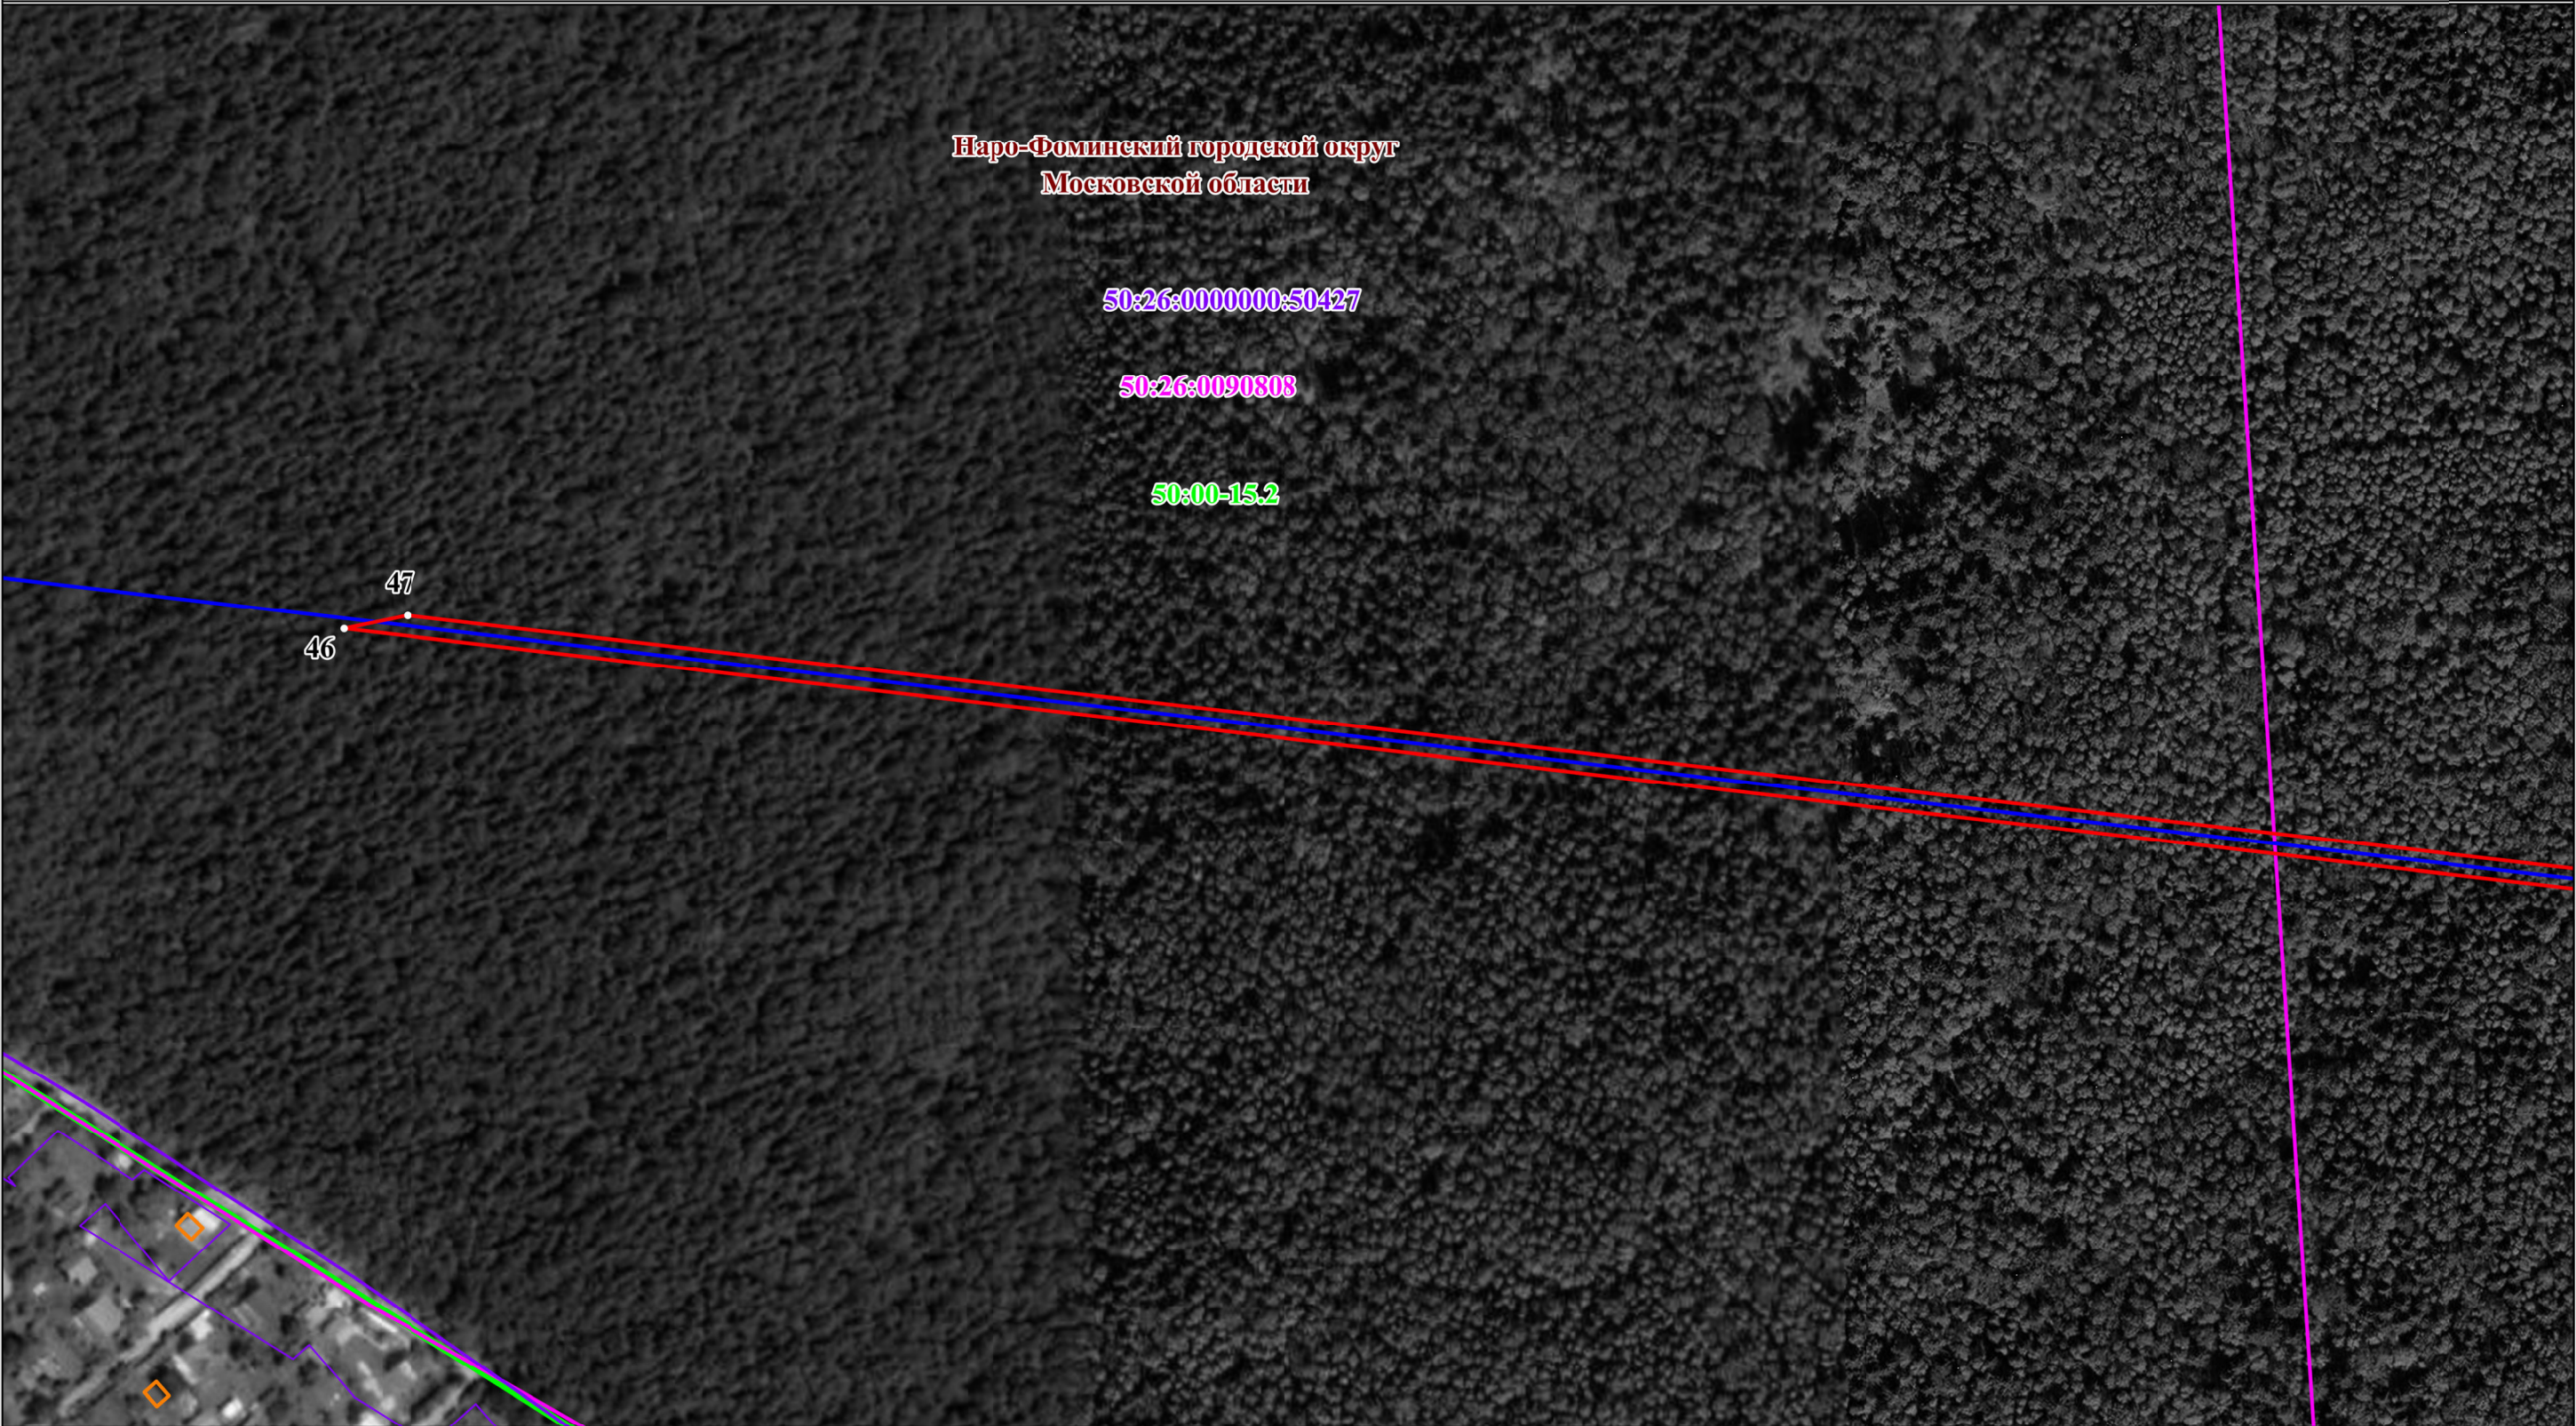

Масштаб: 1:2000

ИСПОЛЬЗУЕМЫЕ УСЛОВНЫЕ ЗНАКИ И ОБОЗНАЧЕНИЯ:

- 1 — проектные границы публичного сервитута и характерные точки;
- проектное местоположение инженерного сооружения;
- 00:00:000000:0 — границы и кадастровые номера земельных участков, в отношении которых испрашивается публичный сервитут;
- 00:00:000000 — границы и номера кадастровых кварталов;
- 00:00-00.0 — границы и реестровые номера зон с особыми условиями использования территорий;
- 00:00:000000:0 — границы и кадастровые номера объектов капитального строительства
- граница городского округа

Схема расположения границ публичного сервитута




Масштаб: 1:2000

ИСПОЛЬЗУЕМЫЕ УСЛОВНЫЕ ЗНАКИ И ОБОЗНАЧЕНИЯ:

- 1 • — проектные границы публичного сервитута и характерные точки;
- проектное местоположение инженерного сооружения;
- 00:00:000000:0 — границы и кадастровые номера земельных участков, в отношении которых испрашивается публичный сервитут;
- 00:00:000000 — границы и номера кадастровых кварталов;
- 00:00-00.0 — границы и реестровые номера зон с особыми условиями использования территорий;
- 00:00:000000:0 — границы и кадастровые номера объектов капитального строительства
- граница городского округа

Схема расположения границ публичного сервитута

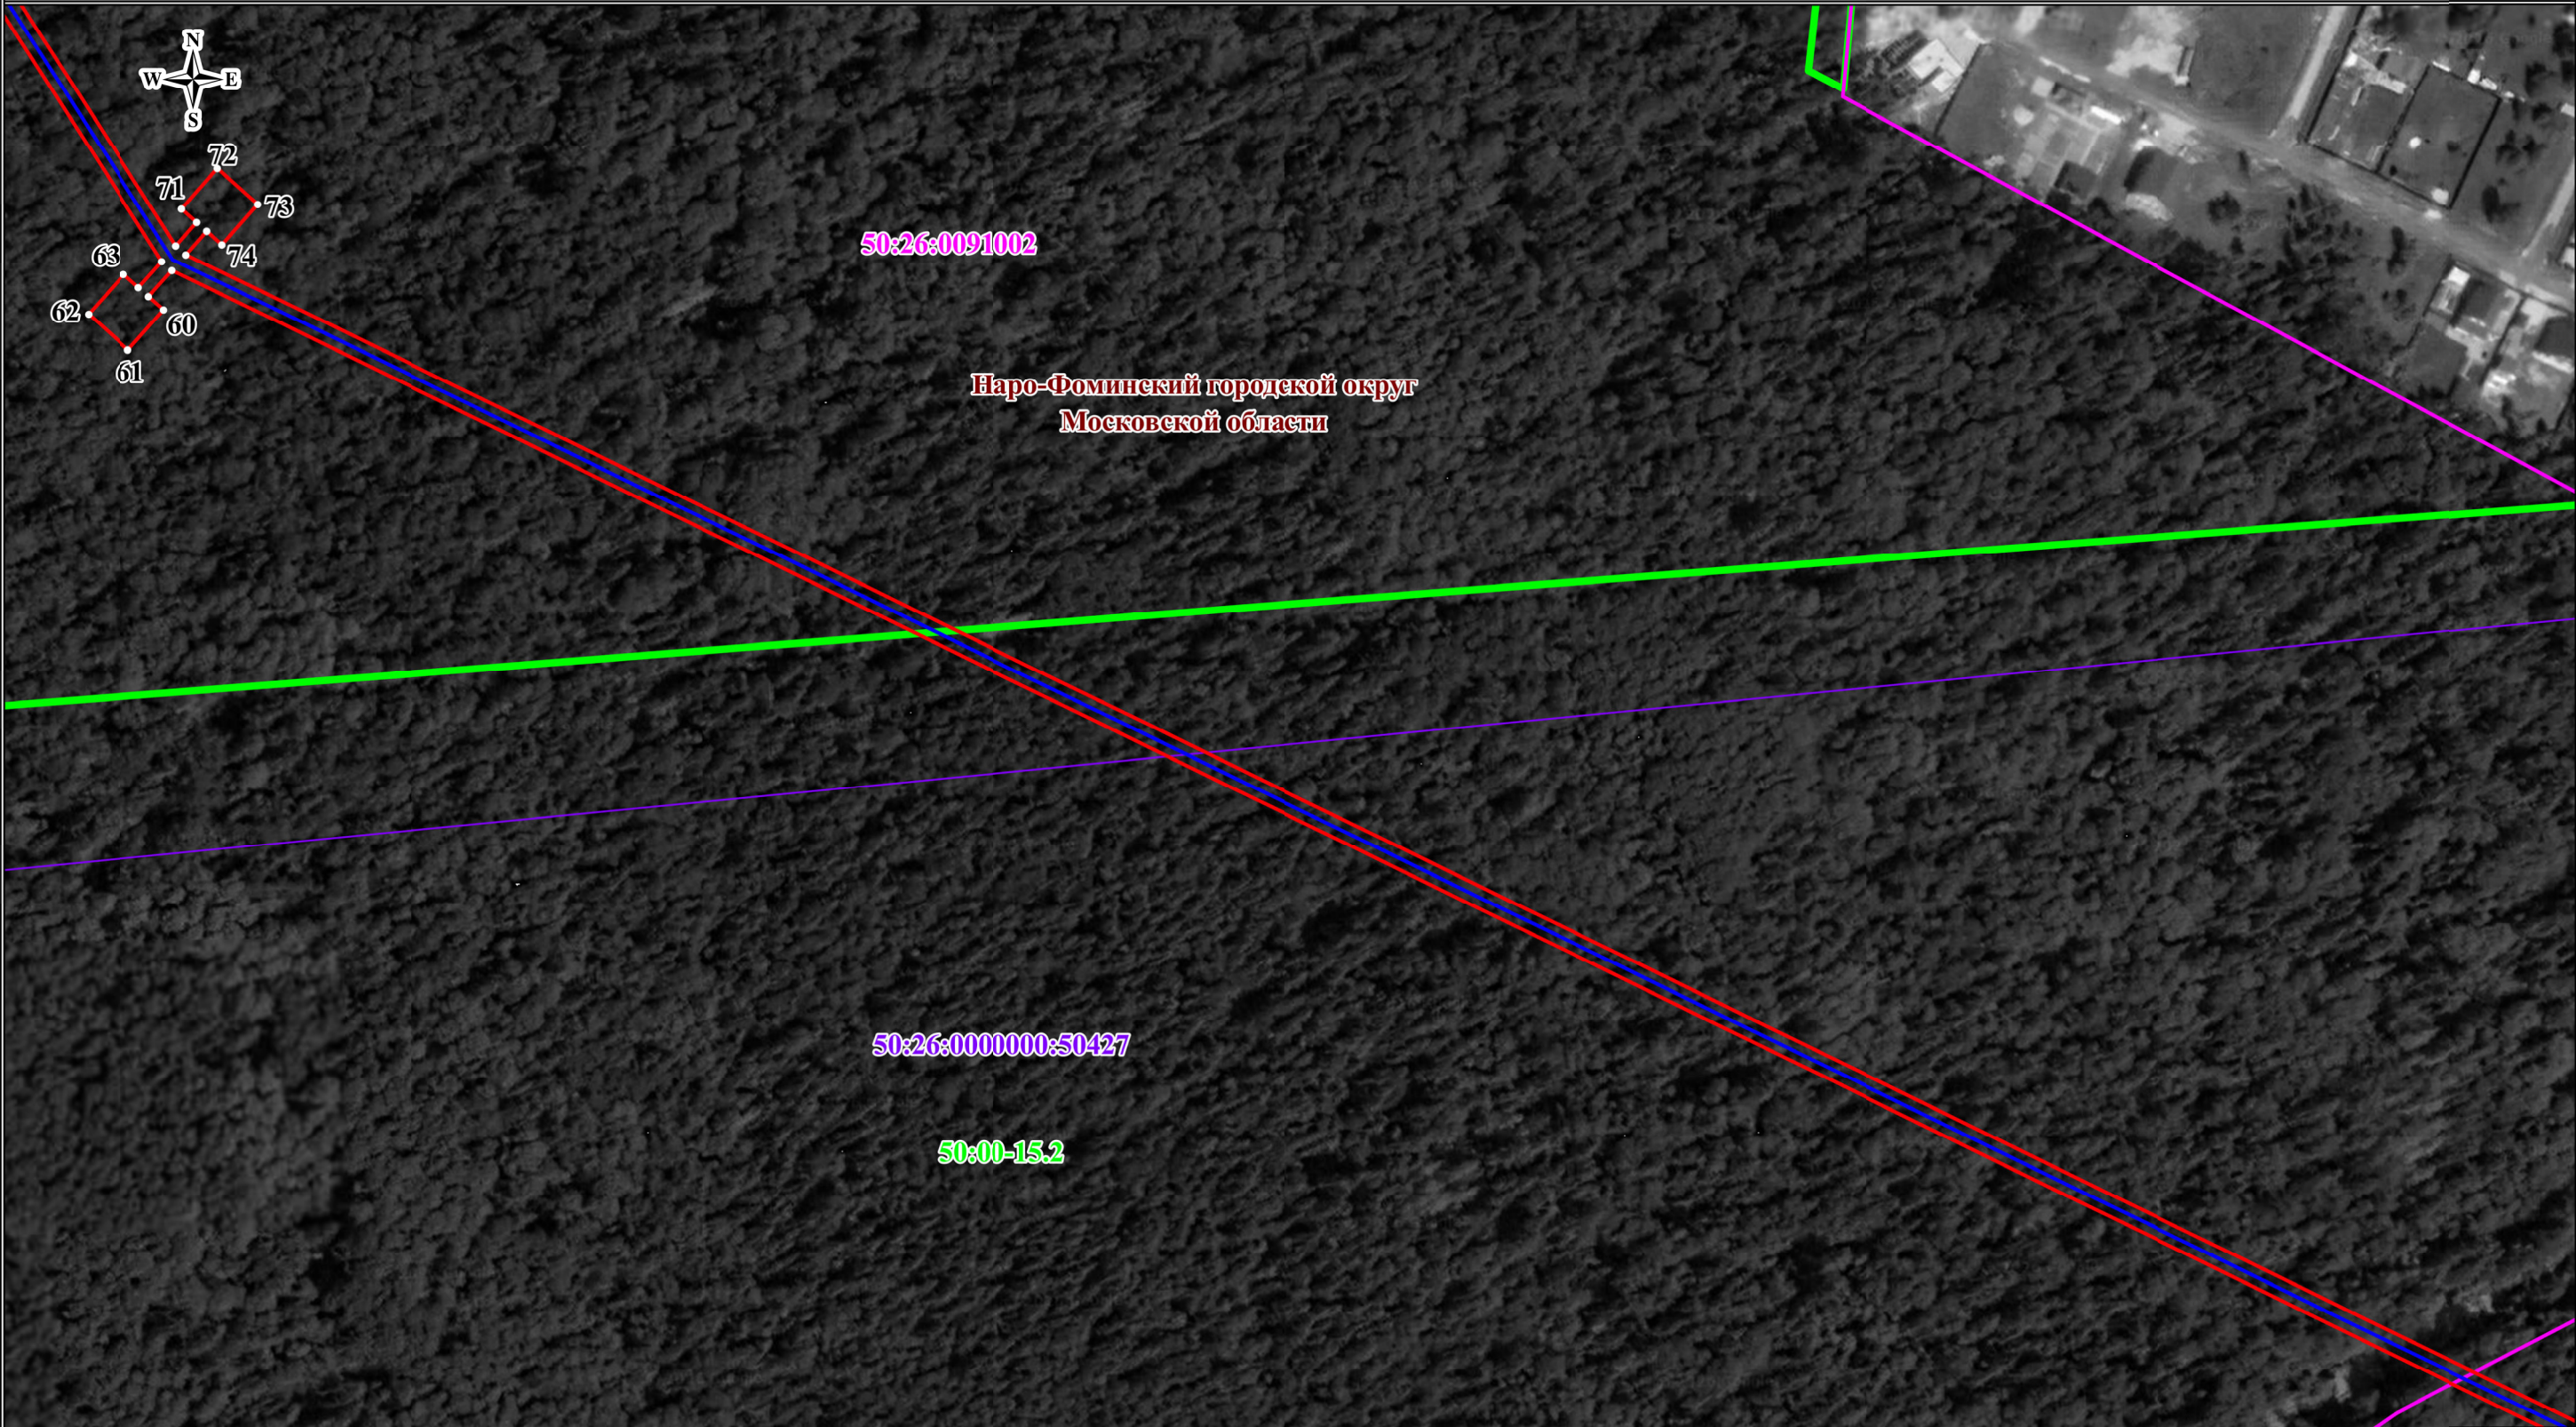


Масштаб: 1:2000

ИСПОЛЬЗУЕМЫЕ УСЛОВНЫЕ ЗНАКИ И ОБОЗНАЧЕНИЯ:

- 1. — проектные границы публичного сервитута и характерные точки;
- проектное местоположение инженерного сооружения;
- 00:00:000000:0 — границы и кадастровые номера земельных участков, в отношении которых испрашивается публичный сервитут;
- 00:00:000000 — границы и номера кадастровых кварталов;
- 00:00-00.0 — границы и реестровые номера зон с особыми условиями использования территорий;
- 00:00:000000:0 — границы и кадастровые номера объектов капитального строительства
- граница городского округа

Схема расположения границ публичного сервитута

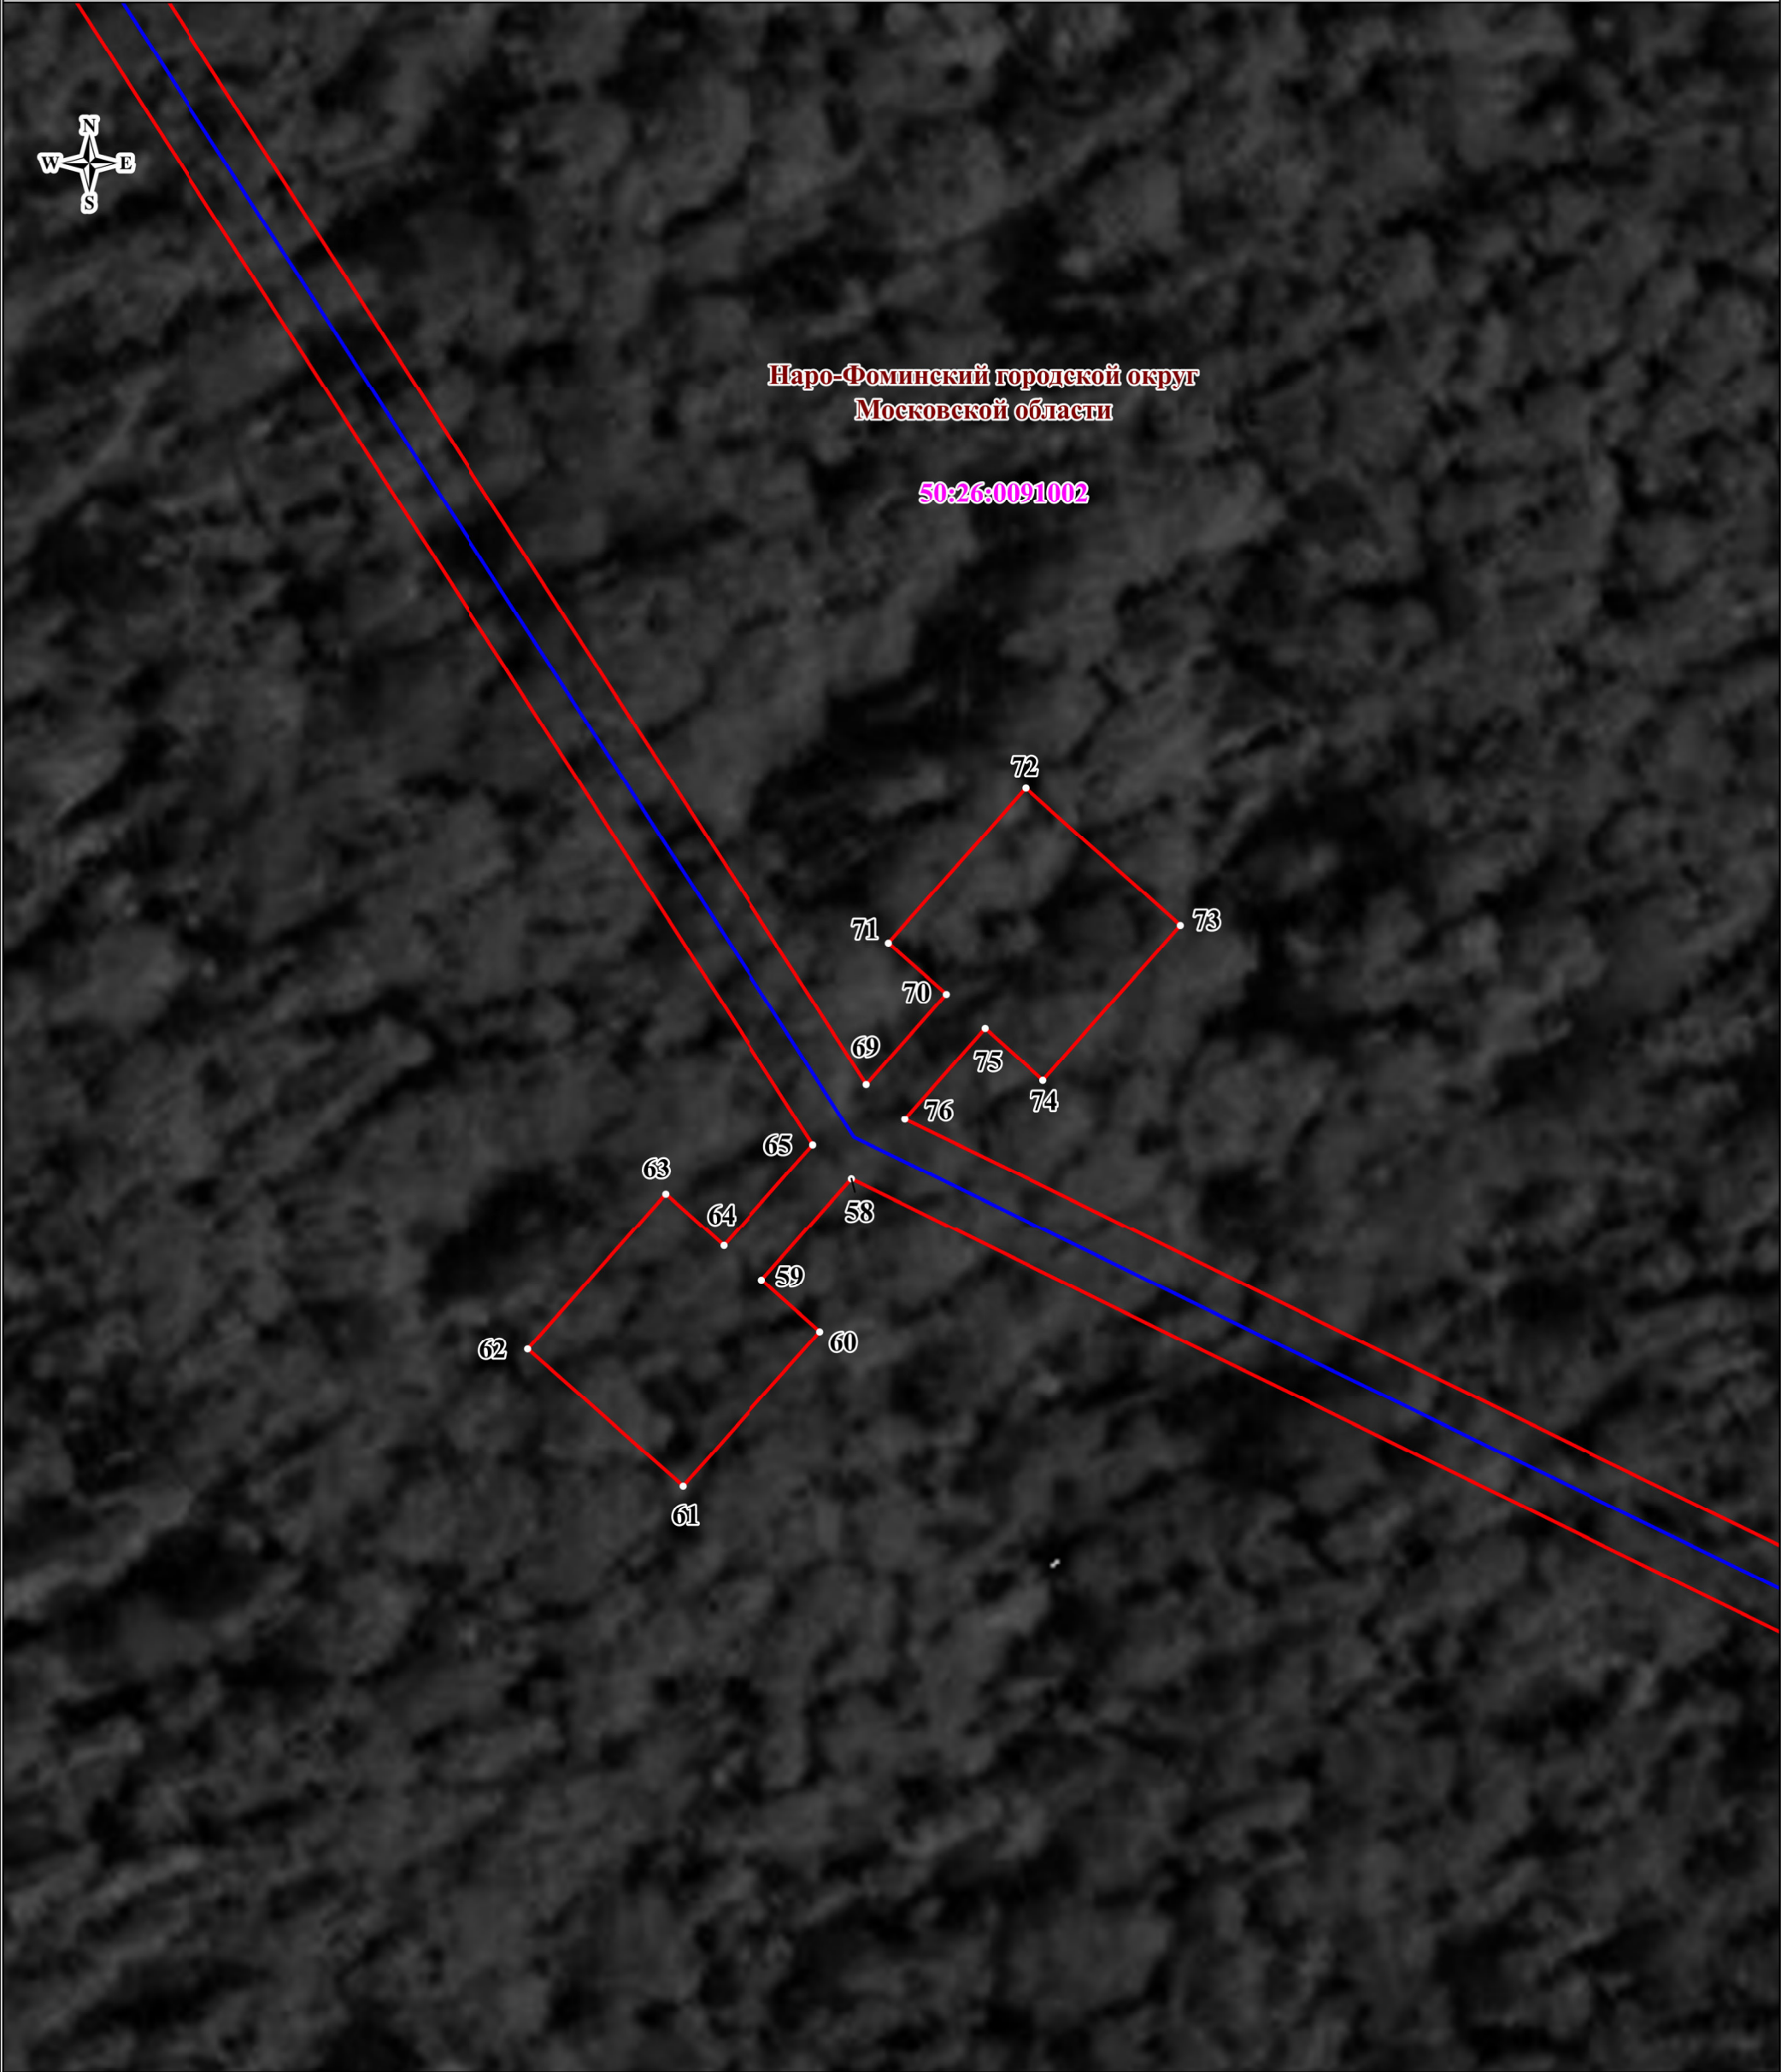


Масштаб: 1:500

ИСПОЛЬЗУЕМЫЕ УСЛОВНЫЕ ЗНАКИ И ОБОЗНАЧЕНИЯ:

- 1 • — - проектные границы публичного сервитута и характерные точки;
- - проектное местоположение инженерного сооружения;
- 00:00:000000:0 - границы и кадастровые номера земельных участков, в отношении которых испрашивается публичный сервитут;
- 00:00:000000 - границы и номера кадастровых кварталов;
- 00:00-00.0 - границы и реестровые номера зон с особыми условиями использования территорий;
- 00:00:000000:0 - границы и кадастровые номера объектов капитального строительства
- - граница городского округа

Схема расположения границ публичного сервитута

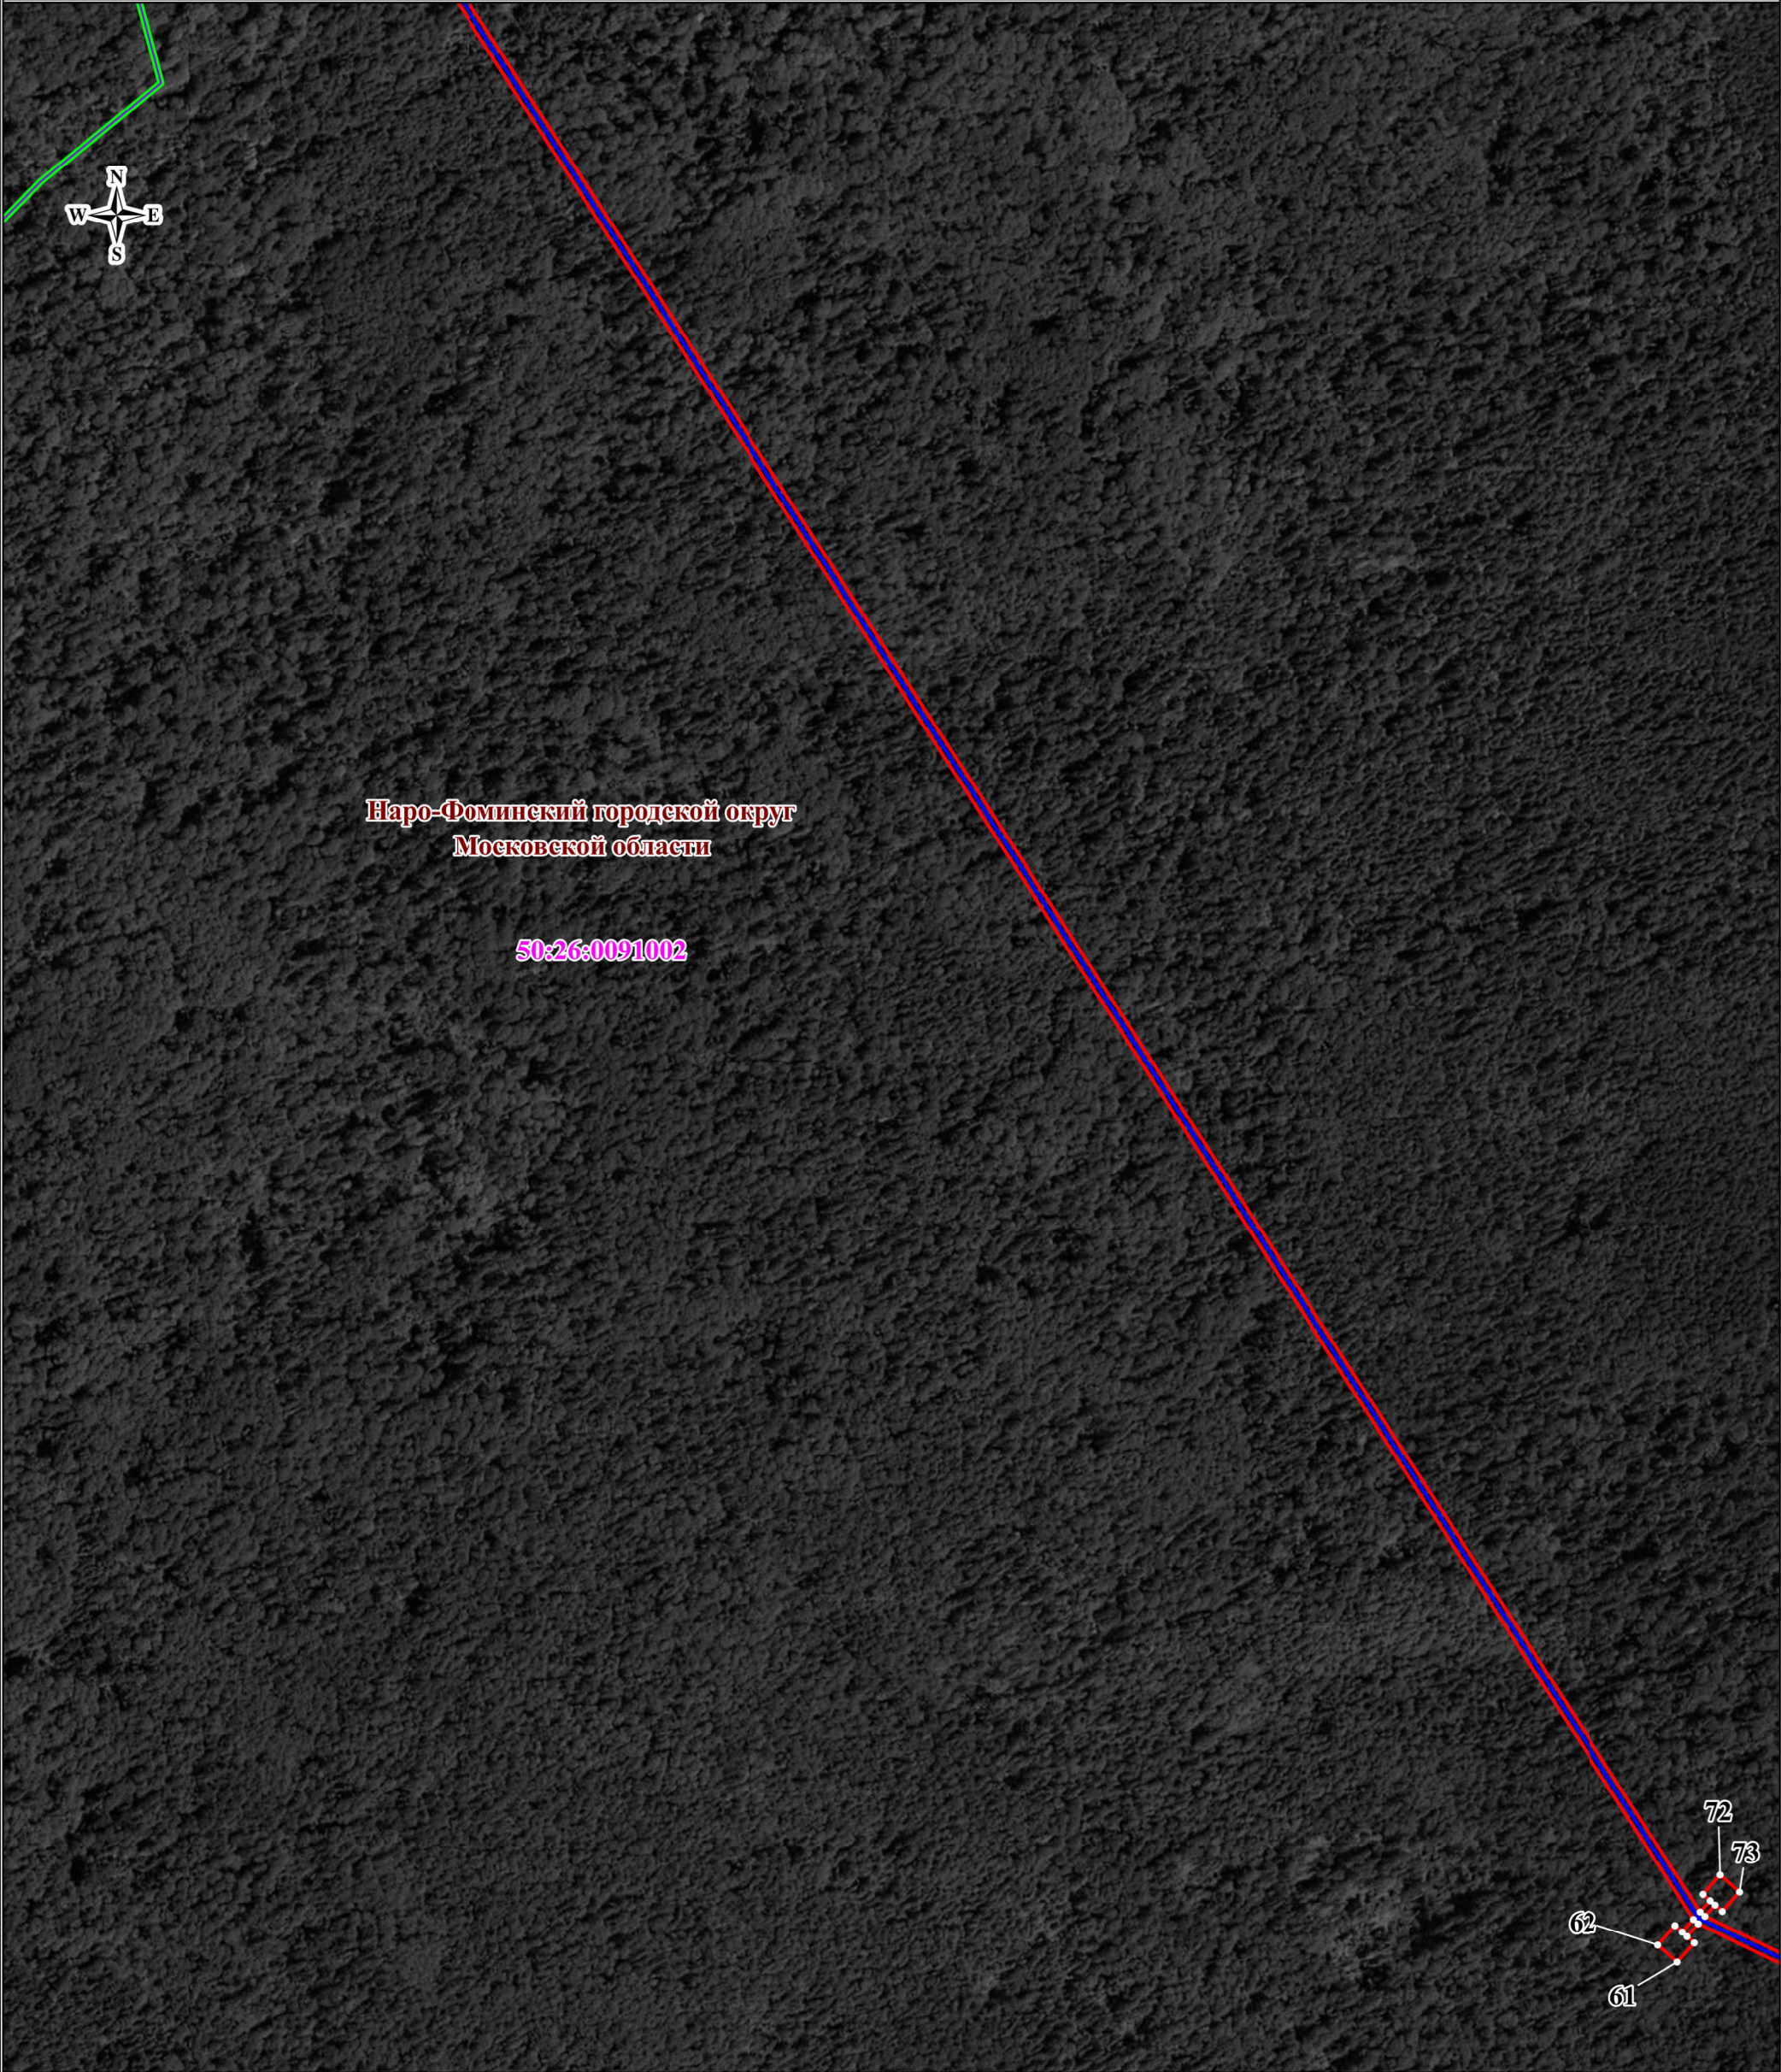

Масштаб: 1:4000

ИСПОЛЬЗУЕМЫЕ УСЛОВНЫЕ ЗНАКИ И ОБОЗНАЧЕНИЯ:

- 1 • — - проектные границы публичного сервитута и характерные точки;
- - проектное местоположение инженерного сооружения;
- 00:00:000000:0 - границы и кадастровые номера земельных участков, в отношении которых испрашивается публичный сервитут;
- 00:00:000000 - границы и номера кадастровых кварталов;
- 00:00-00.0 - границы и реестровые номера зон с особыми условиями использования территорий;
- 00:00:000000:0 - границы и кадастровые номера объектов капитального строительства
- - граница городского округа

Схема расположения границ публичного сервитута



Масштаб: 1:2000

ИСПОЛЬЗУЕМЫЕ УСЛОВНЫЕ ЗНАКИ И ОБОЗНАЧЕНИЯ:

- 1 • — проектные границы публичного сервитута и характерные точки;
- проектное местоположение инженерного сооружения;
- 00:00:000000:0 — границы и кадастровые номера земельных участков, в отношении которых испрашивается публичный сервитут;
- 00:00:000000 — границы и номера кадастровых кварталов;
- 00:00-00.0 — границы и реестровые номера зон с особыми условиями использования территорий;
- 00:00:000000:0 — границы и кадастровые номера объектов капитального строительства
- граница городского округа

Наро-Фоминский городской округ
Московской области

50:26:0080404

50:26:0080401:97


50:26:6:20

81, 82, 85, 86, 87, 88, 175, 176, 178, 179

1		- проектные границы публичного сервитута и характерные точки;
		- проектное местоположение инженерного сооружения;
00:00:000000:0		- границы и кадастровые номера земельных участков, в отношении которых испрашивается публичный сервитут;
00:00:000000		- границы и номера кадастровых кварталов;
00:00-00.0		- границы и реестровые номера зон с особыми условиями использования территорий;
00:00:000000:0		- границы и кадастровые номера объектов капитального строительства
		- граница городского округа

Формат А3


Схема расположения границ публичного сервитута

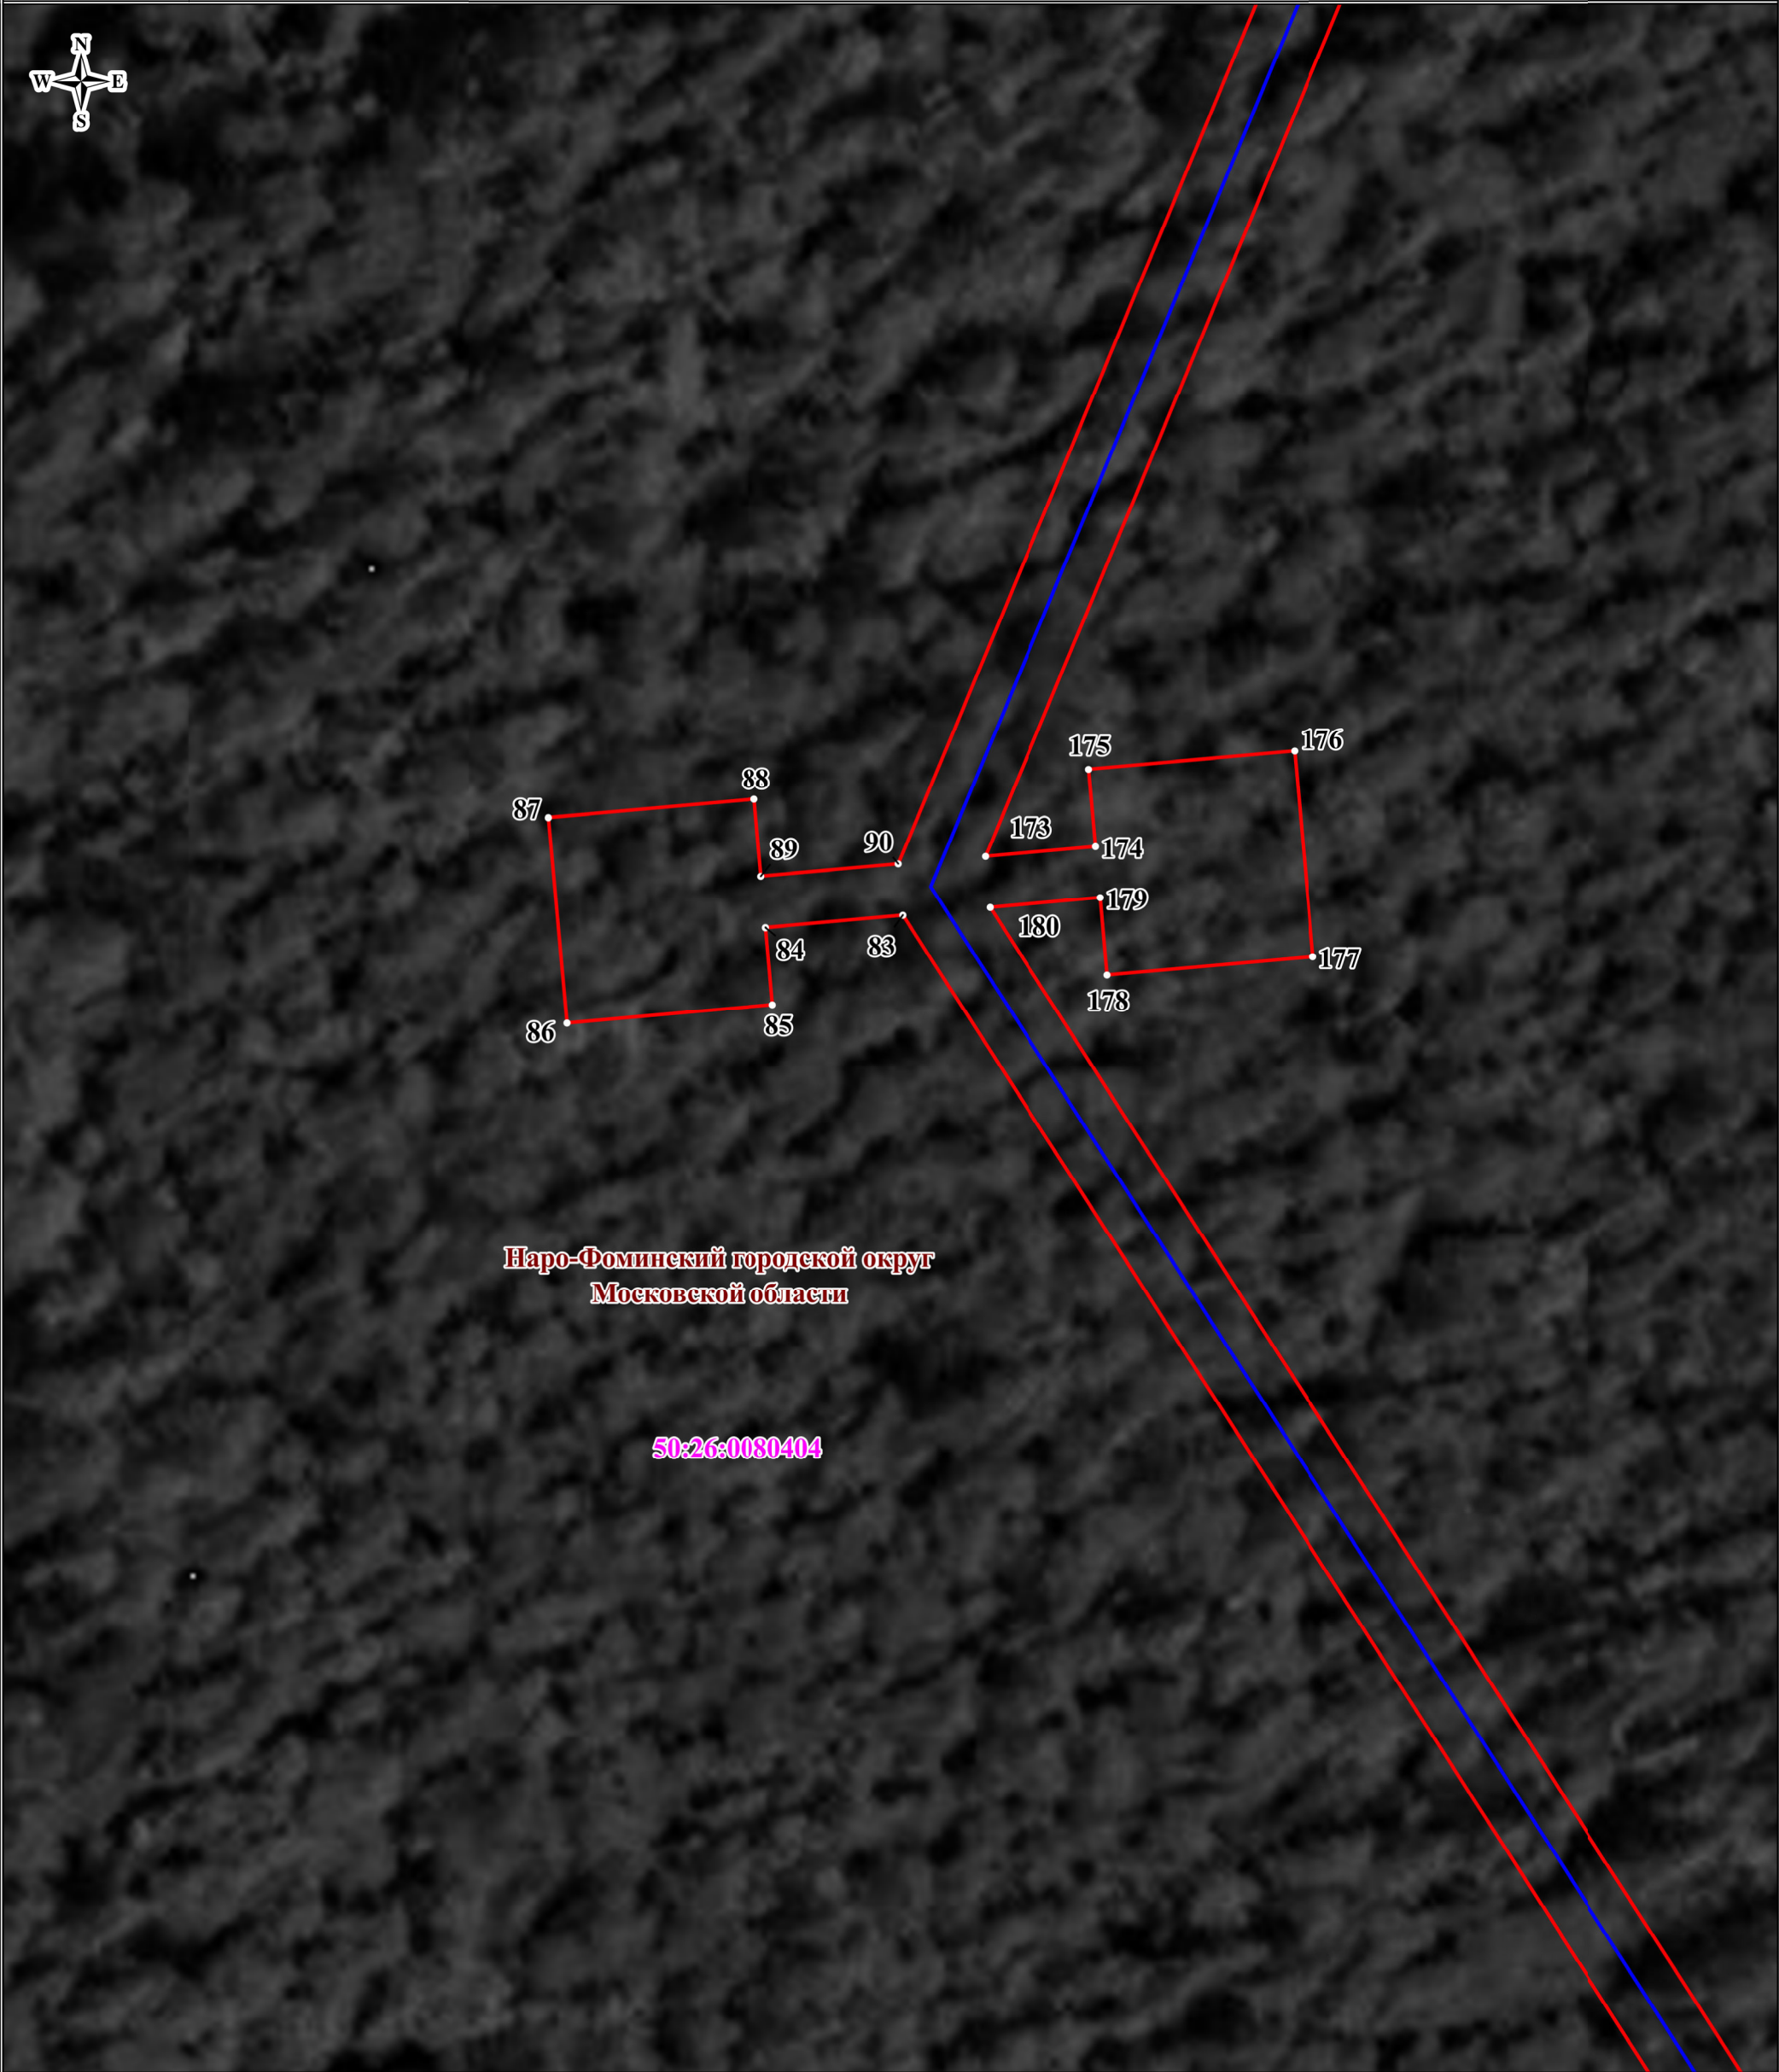

Масштаб: 1:500


ИСПОЛЬЗУЕМЫЕ УСЛОВНЫЕ ЗНАКИ И ОБОЗНАЧЕНИЯ:

- 1 — проектные границы публичного сервитута и характерные точки;
- проектное местоположение инженерного сооружения;
- 00:00:000000:0 — границы и кадастровые номера земельных участков, в отношении которых испрашивается публичный сервитут;
- 00:00:000000 — границы и номера кадастровых кварталов;
- 00:00-00.0 — границы и реестровые номера зон с особыми условиями использования территорий;
- 00:00:000000:0 — границы и кадастровые номера объектов капитального строительства
- граница городского округа

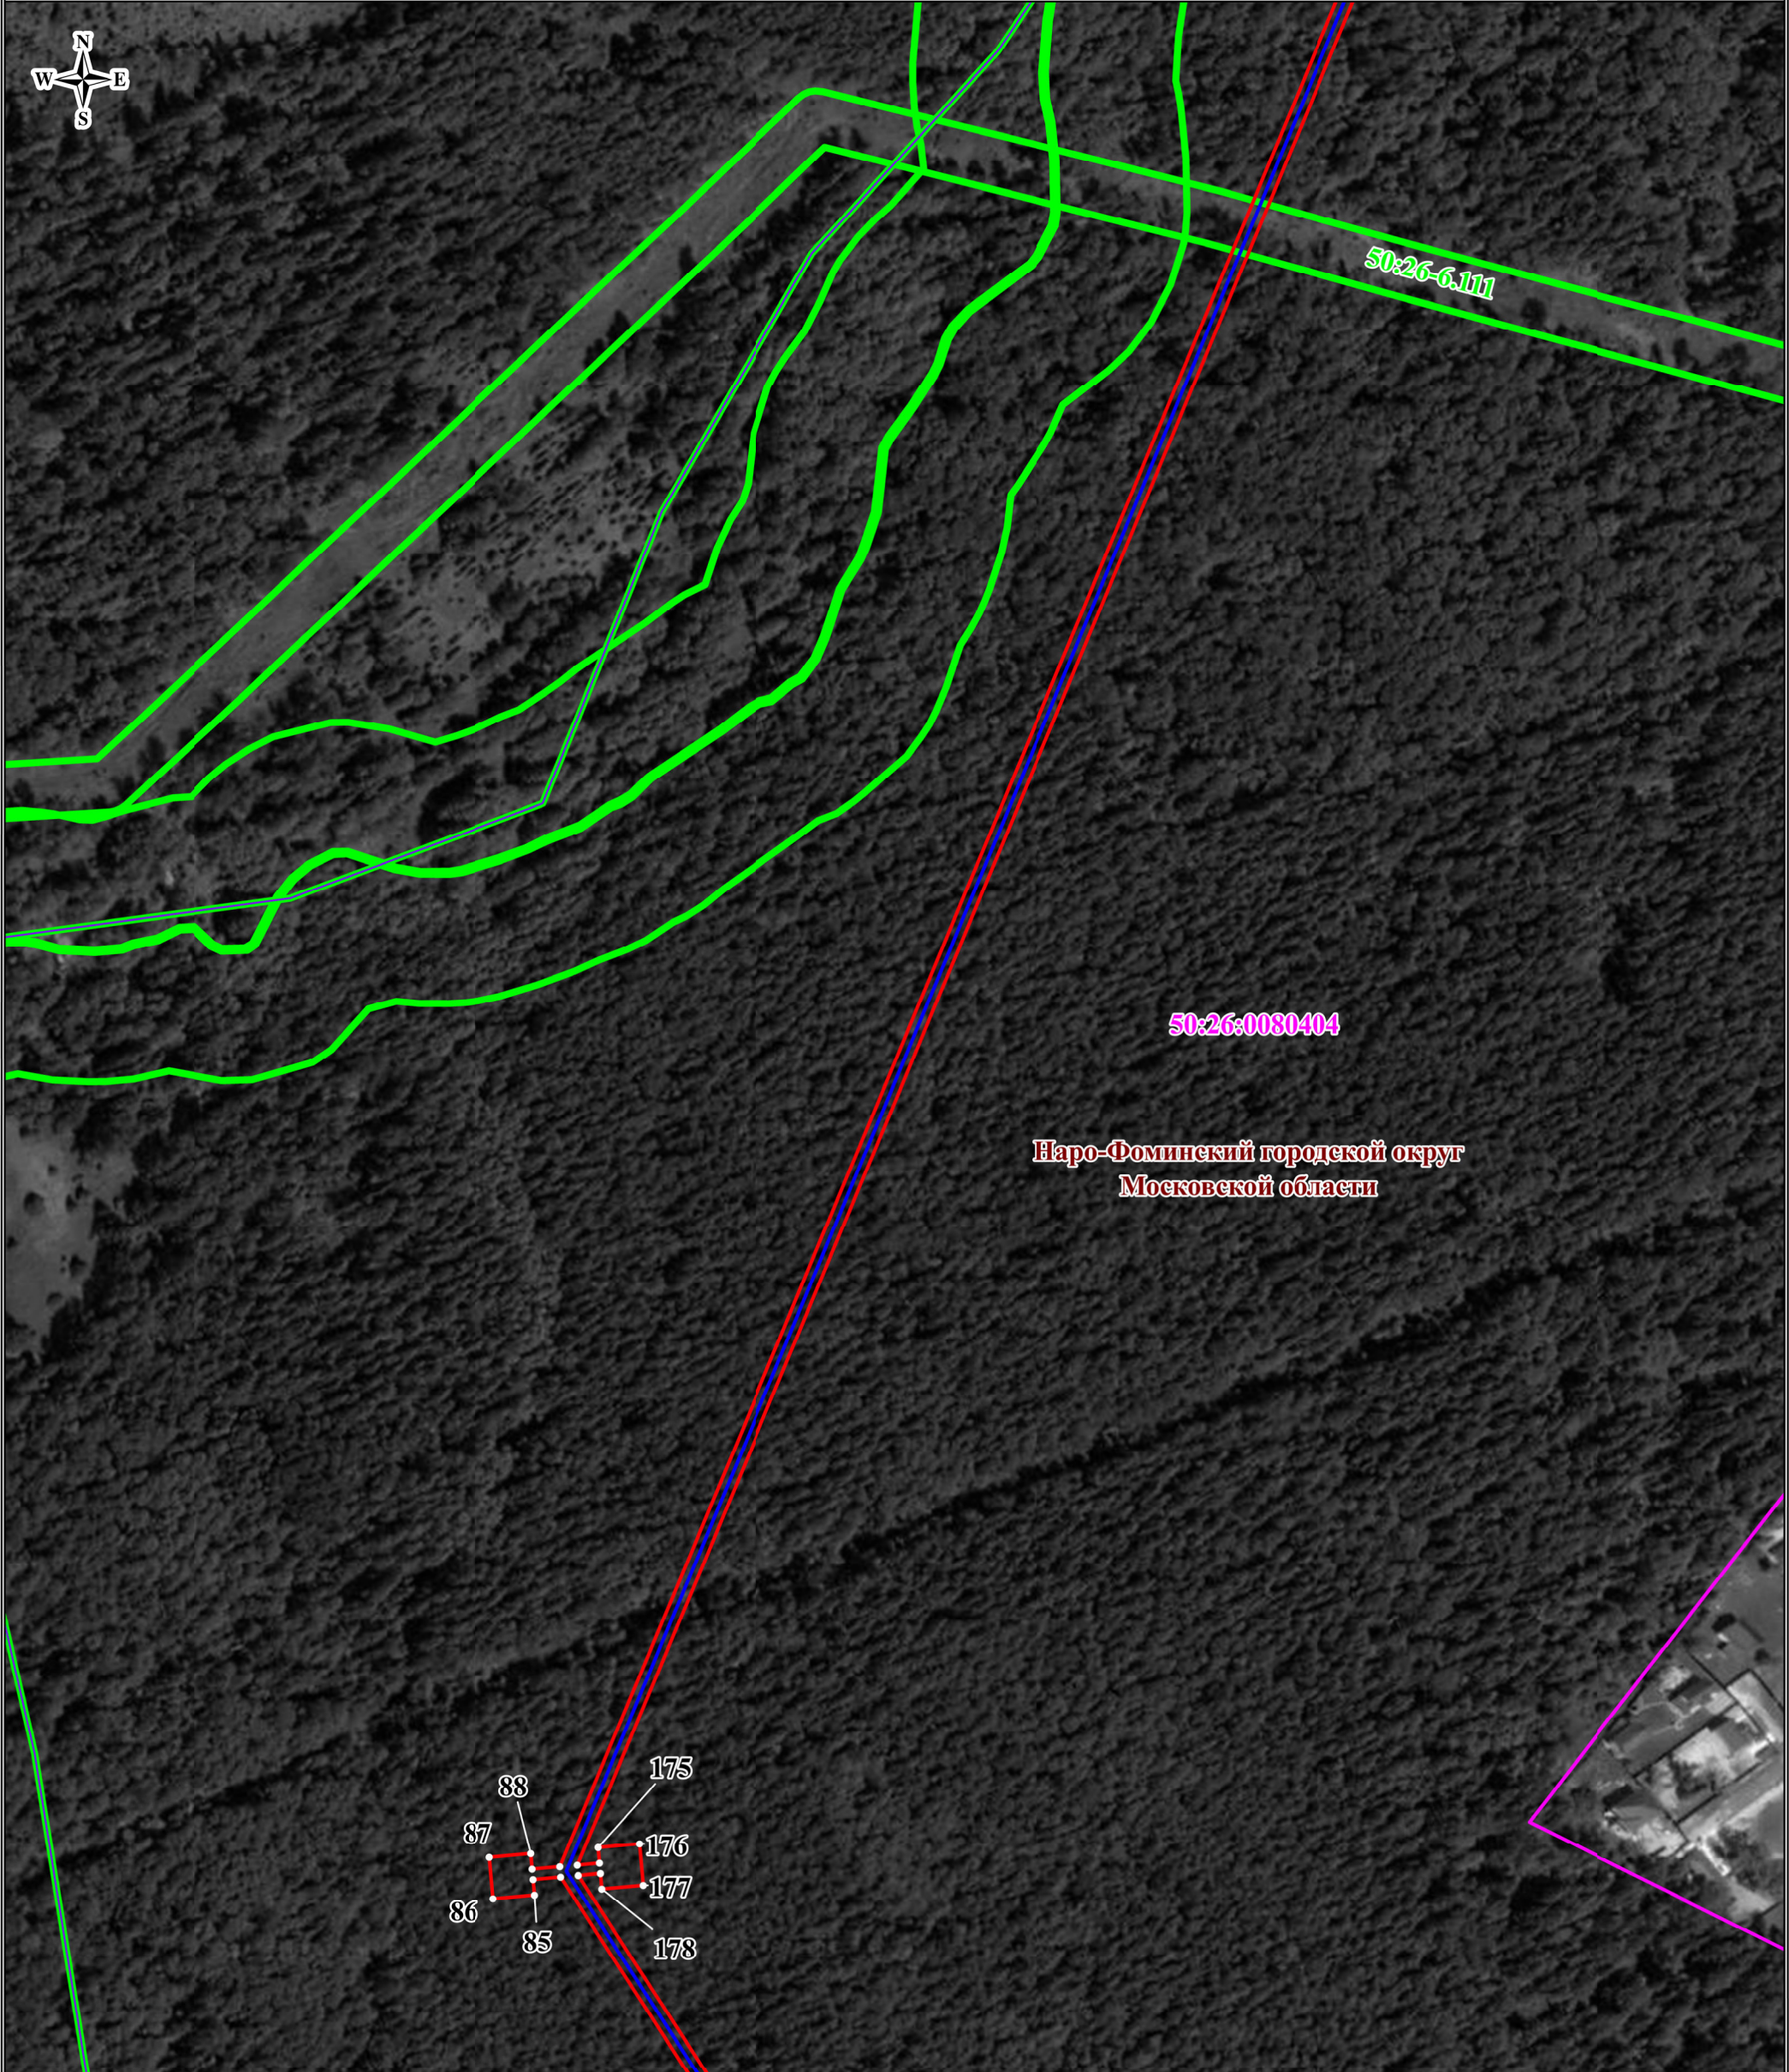

1.  - проектные границы публичного сервитута и характерные точки;
 - проектное местоположение инженерного сооружения;
 - границы и кадастровые номера земельных участков, в отношении которых испрашивается публичный сервитут;
 - границы и номера кадастровых кварталов;
 - границы и реестровые номера зон с особыми условиями использования территорий;
 - границы и кадастровые номера объектов капитального строительства
 - граница городского округа

Схема расположения границ публичного сервитута

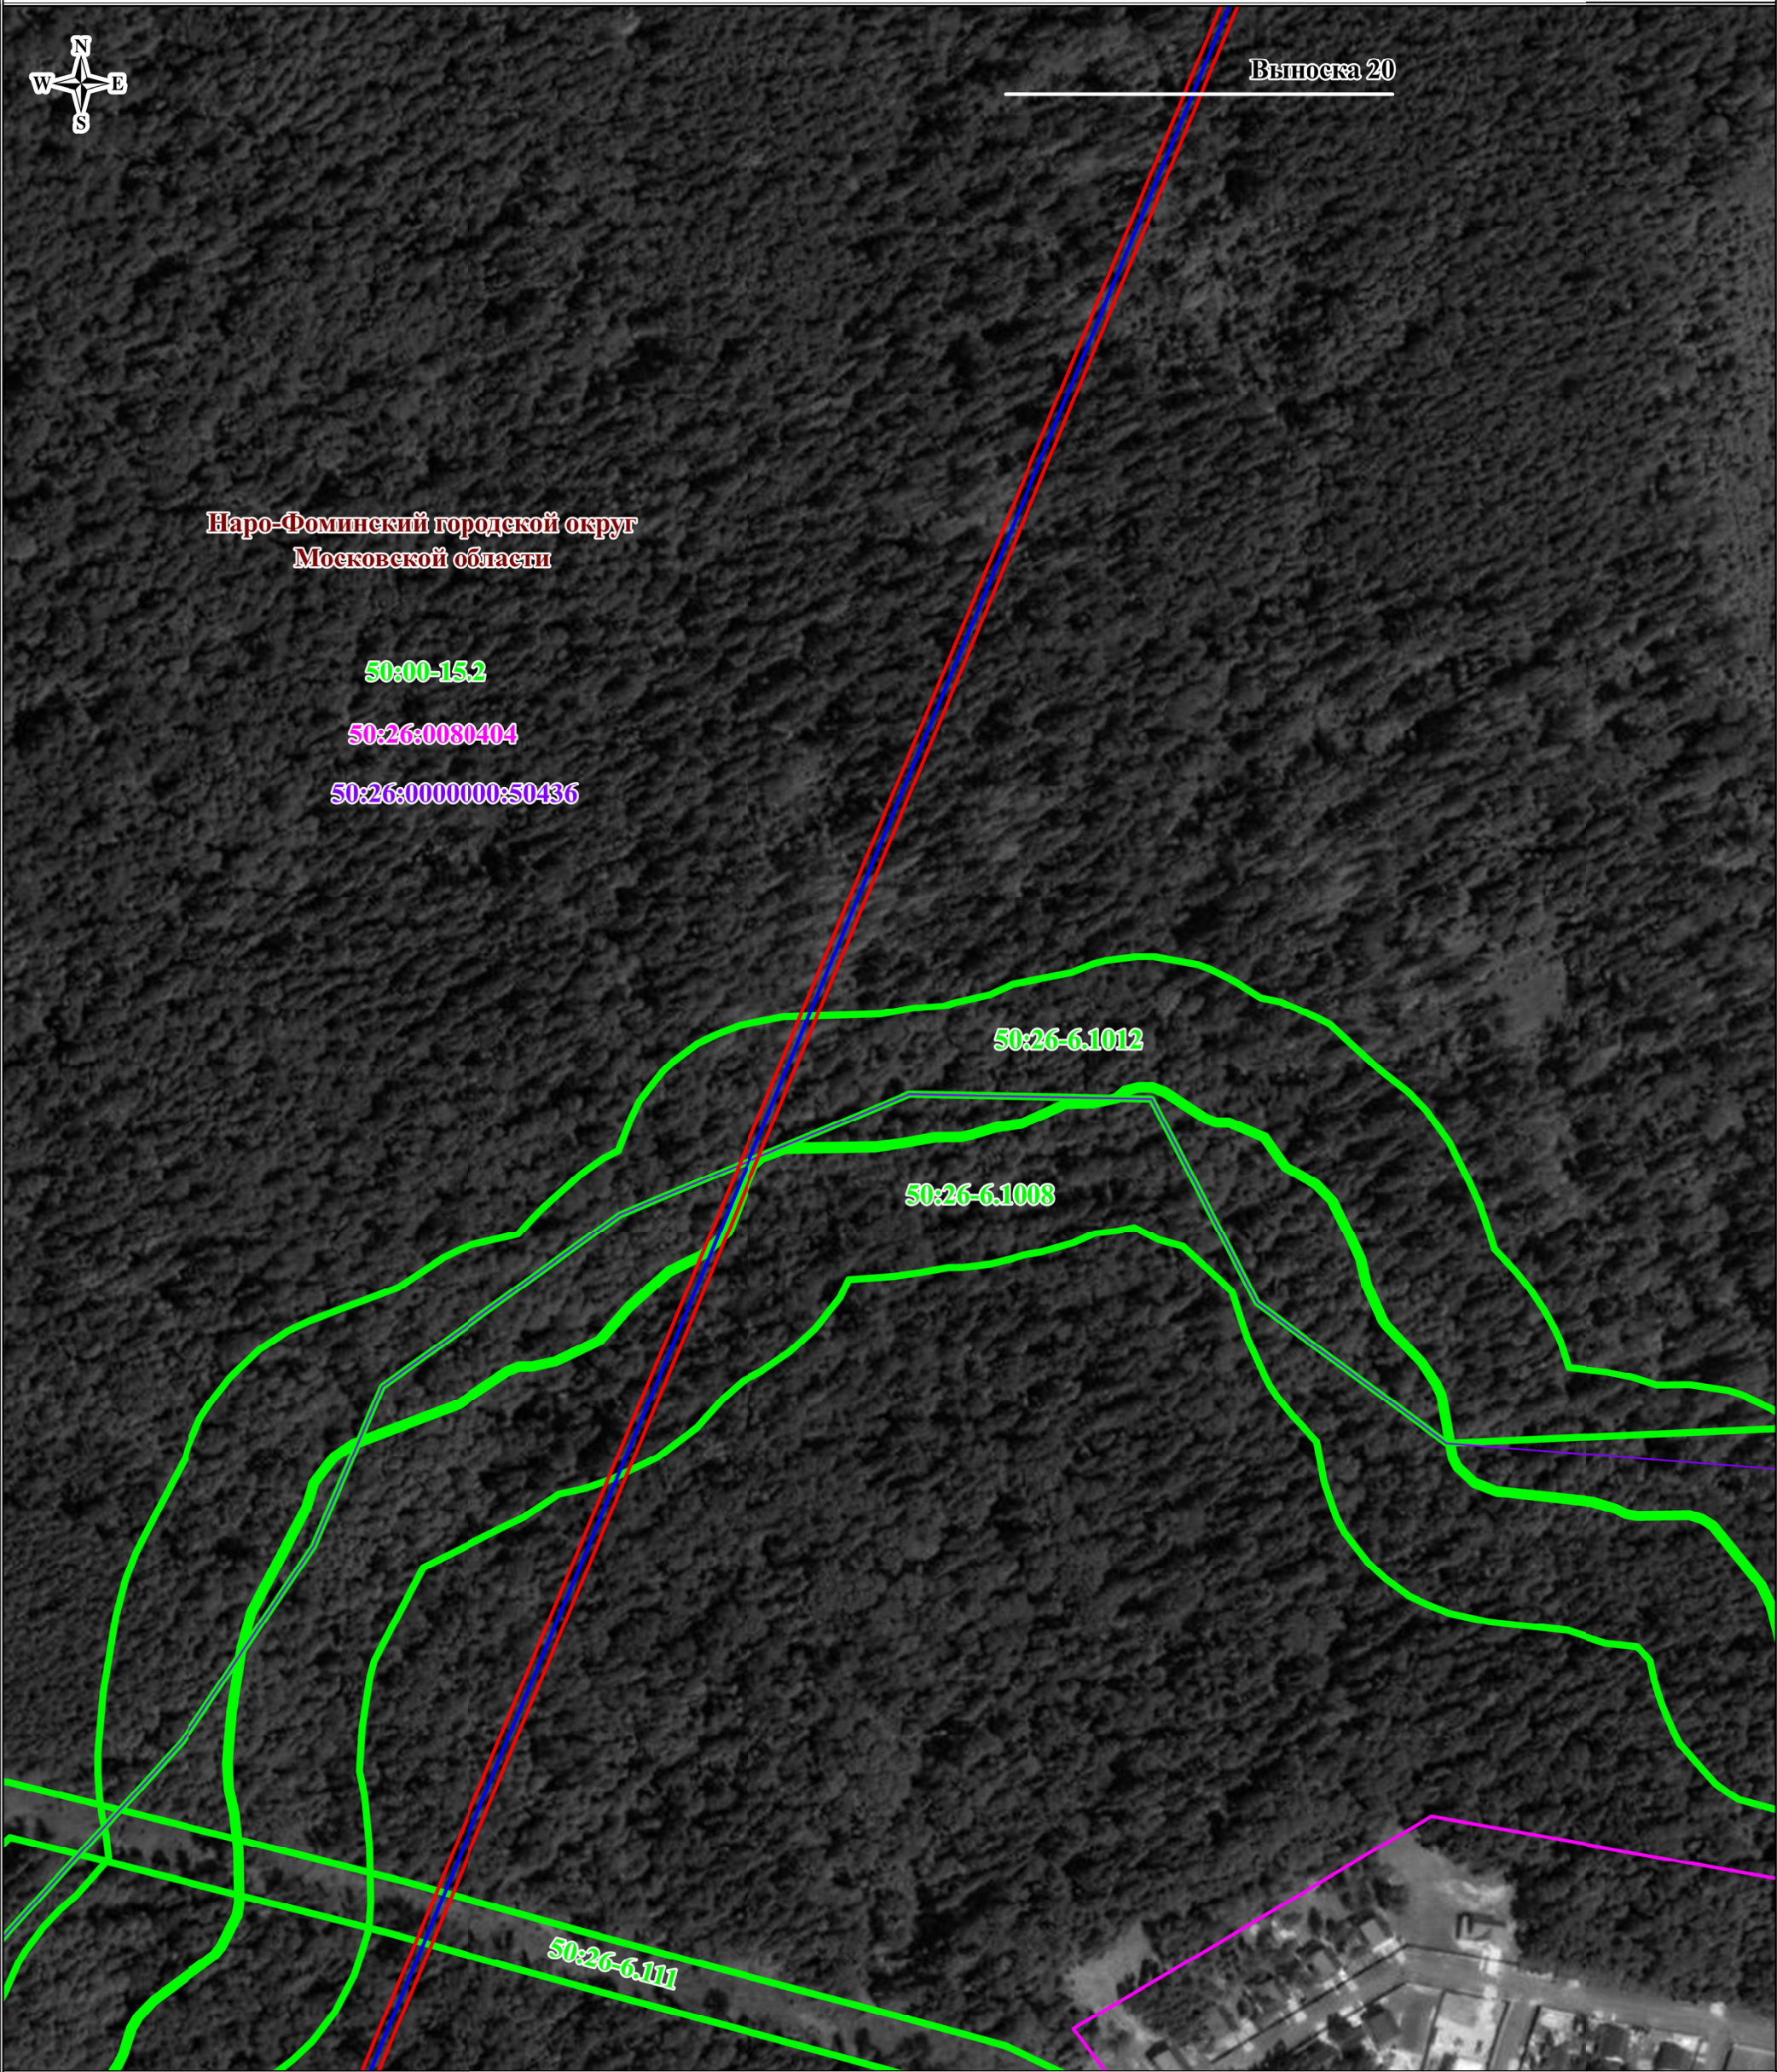


Масштаб: 1:2500

ИСПОЛЬЗУЕМЫЕ УСЛОВНЫЕ ЗНАКИ И ОБОЗНАЧЕНИЯ:

- 1 — проектные границы публичного сервитута и характерные точки;
- проектное местоположение инженерного сооружения;
- 00:00:000000:0 — границы и кадастровые номера земельных участков, в отношении которых испрашивается публичный сервитут;
- 00:00:000000 — границы и номера кадастровых кварталов;
- 00:00-00.0 — границы и реестровые номера зон с особыми условиями использования территорий;
- 00:00:000000:0 — границы и кадастровые номера объектов капитального строительства
- граница городского округа

Схема расположения границ публичного сервитута

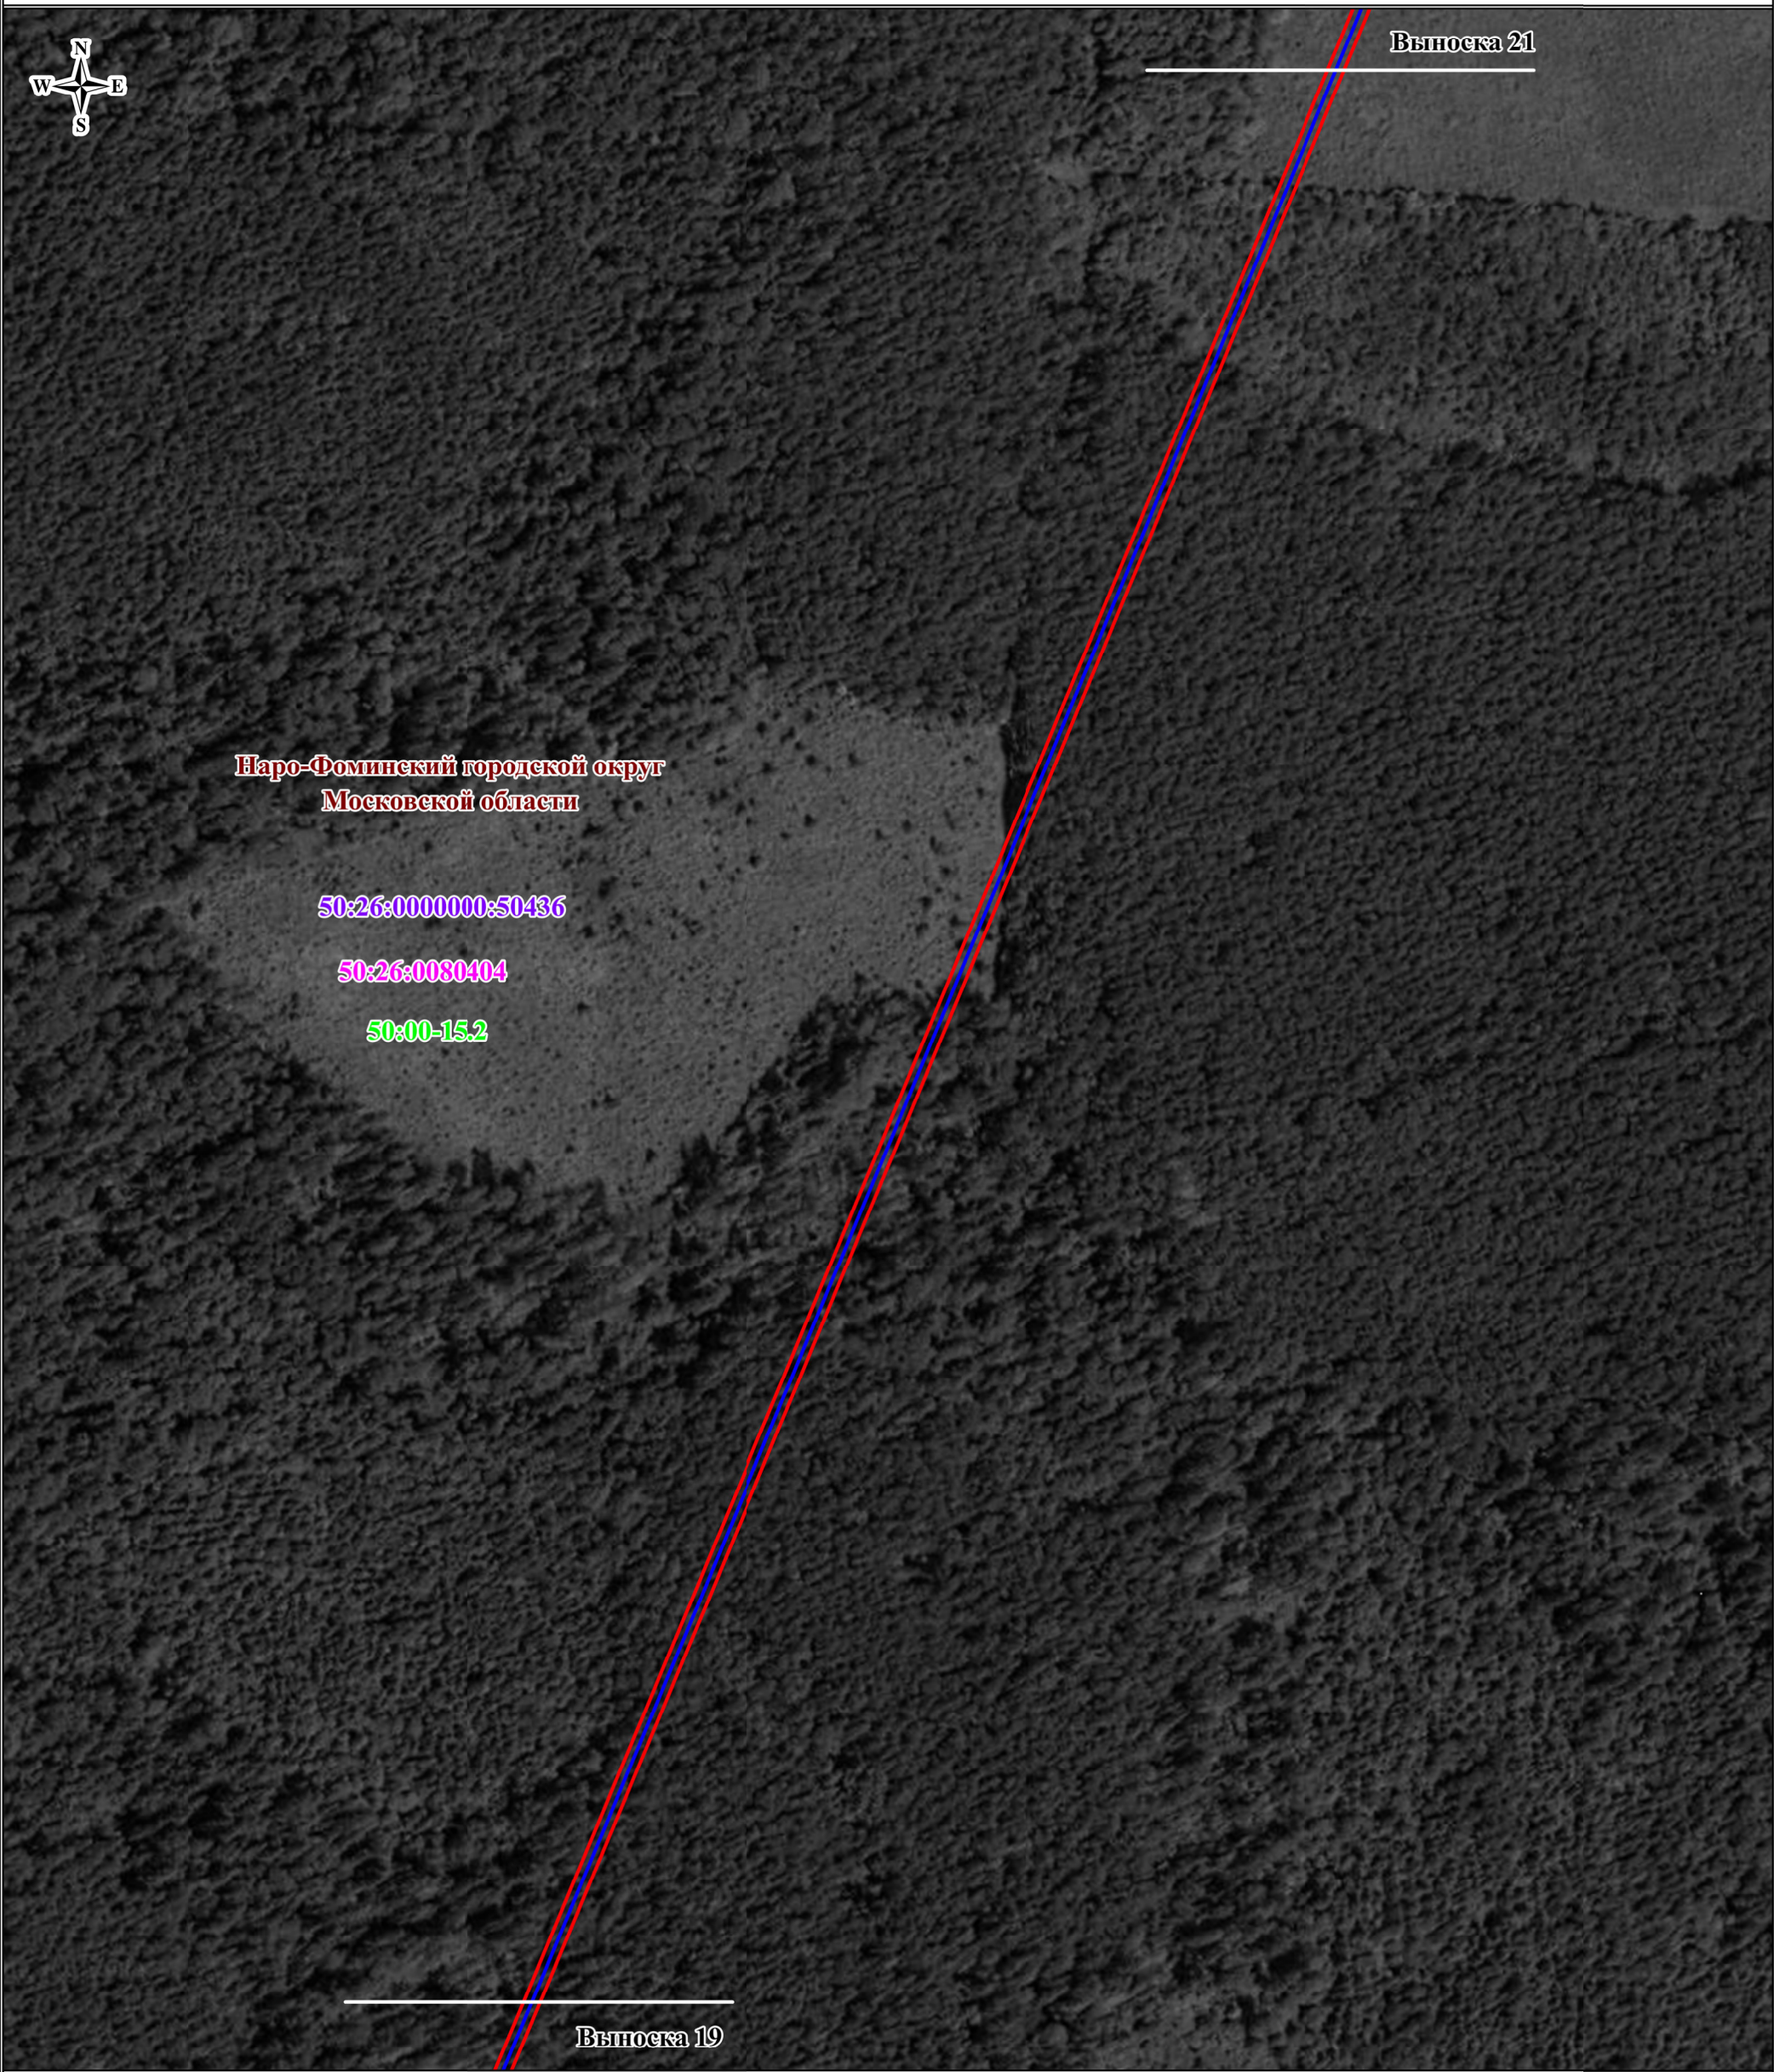


Масштаб: 1:2500

ИСПОЛЬЗУЕМЫЕ УСЛОВНЫЕ ЗНАКИ И ОБОЗНАЧЕНИЯ:

- 1 — проектные границы публичного сервитута и характерные точки;
- проектное местоположение инженерного сооружения;
- 00:00:000000:0 — границы и кадастровые номера земельных участков, в отношении которых испрашивается публичный сервитут;
- 00:00:000000 — границы и номера кадастровых кварталов;
- 00:00-00.0 — границы и реестровые номера зон с особыми условиями использования территорий;
- 00:00:000000:0 — границы и кадастровые номера объектов капитального строительства
- граница городского округа

Выноска 20

Схема расположения границ публичного сервитута

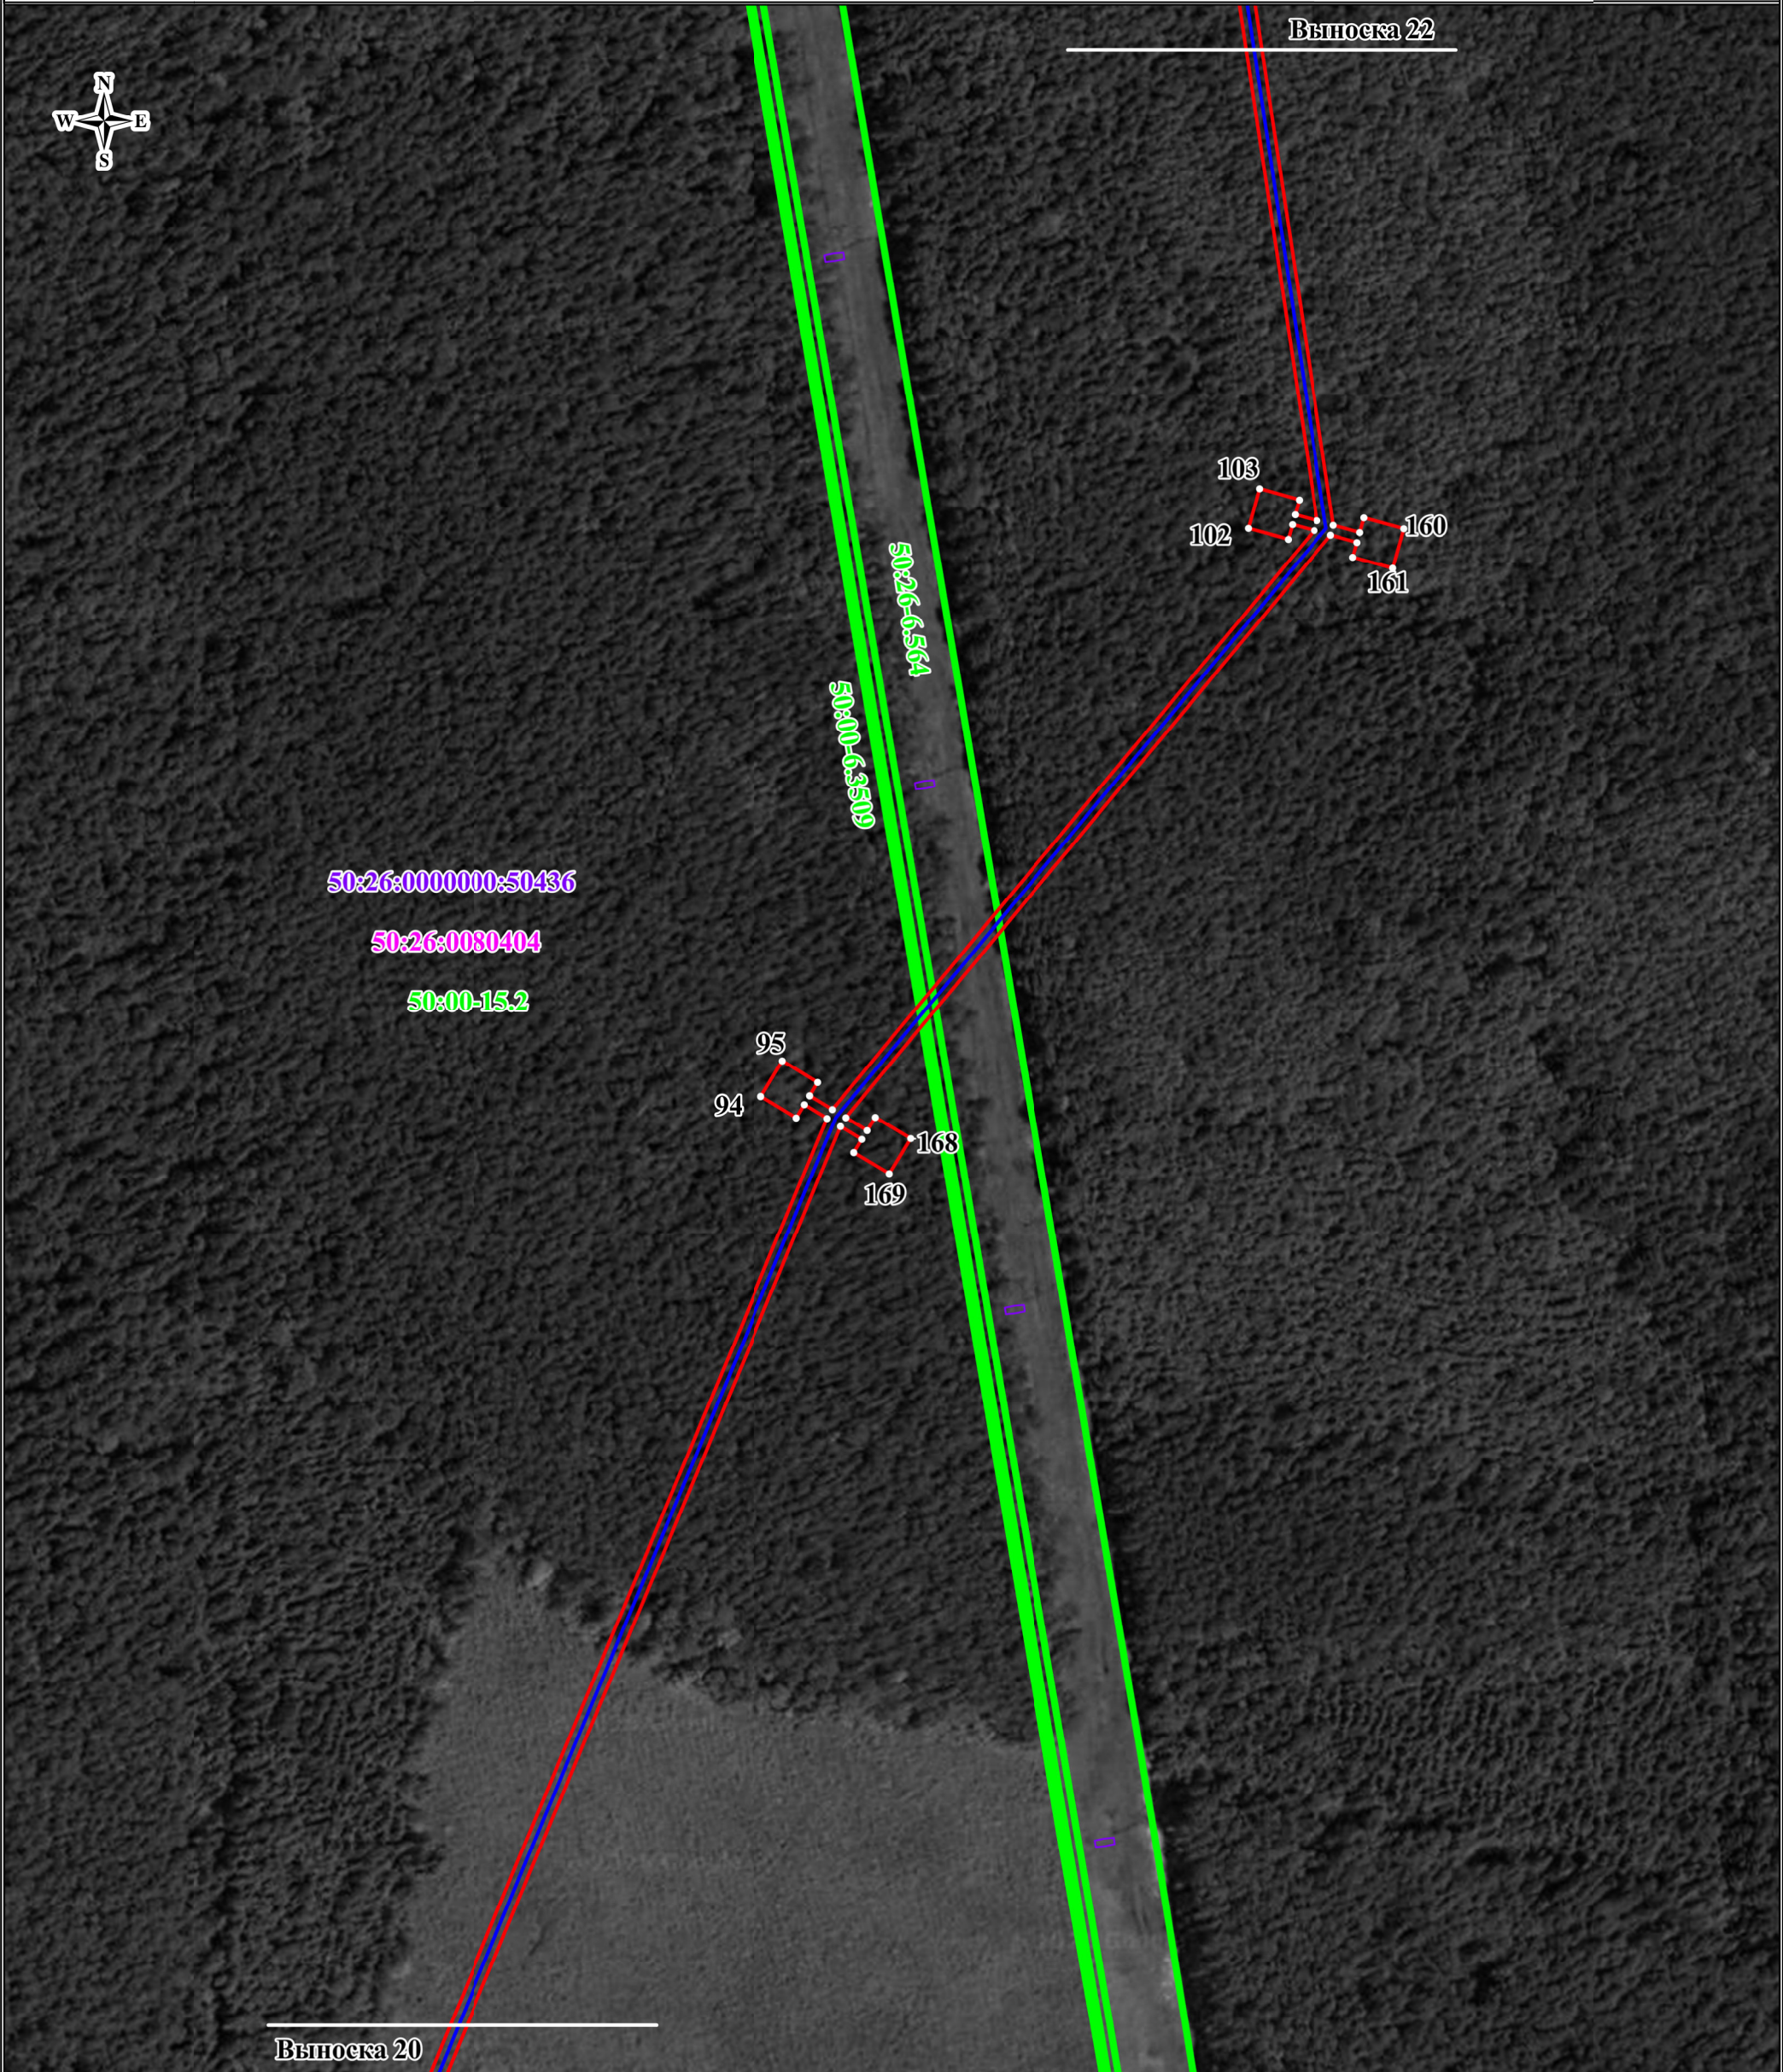


Масштаб: 1:2500

ИСПОЛЬЗУЕМЫЕ УСЛОВНЫЕ ЗНАКИ И ОБОЗНАЧЕНИЯ:

- 1 — - проектные границы публичного ссрвитута и характерные точки;
- - проектное местоположение инженерного сооружения;
- 00:00:000000:0 - границы и кадастровые номера земельных участков, в отношении которых испрашивается публичный сервитут;
- 00:00:000000 - границы и номера кадастровых кварталов;
- 00:00-00.0 - границы и реестровые номера зон с особыми условиями использования территорий;
- 00:00:000000:0 - границы и кадастровые номера объектов капитального строительства
- - граница городского округа

Выноска 21

Схема расположения границ публичного сервитута

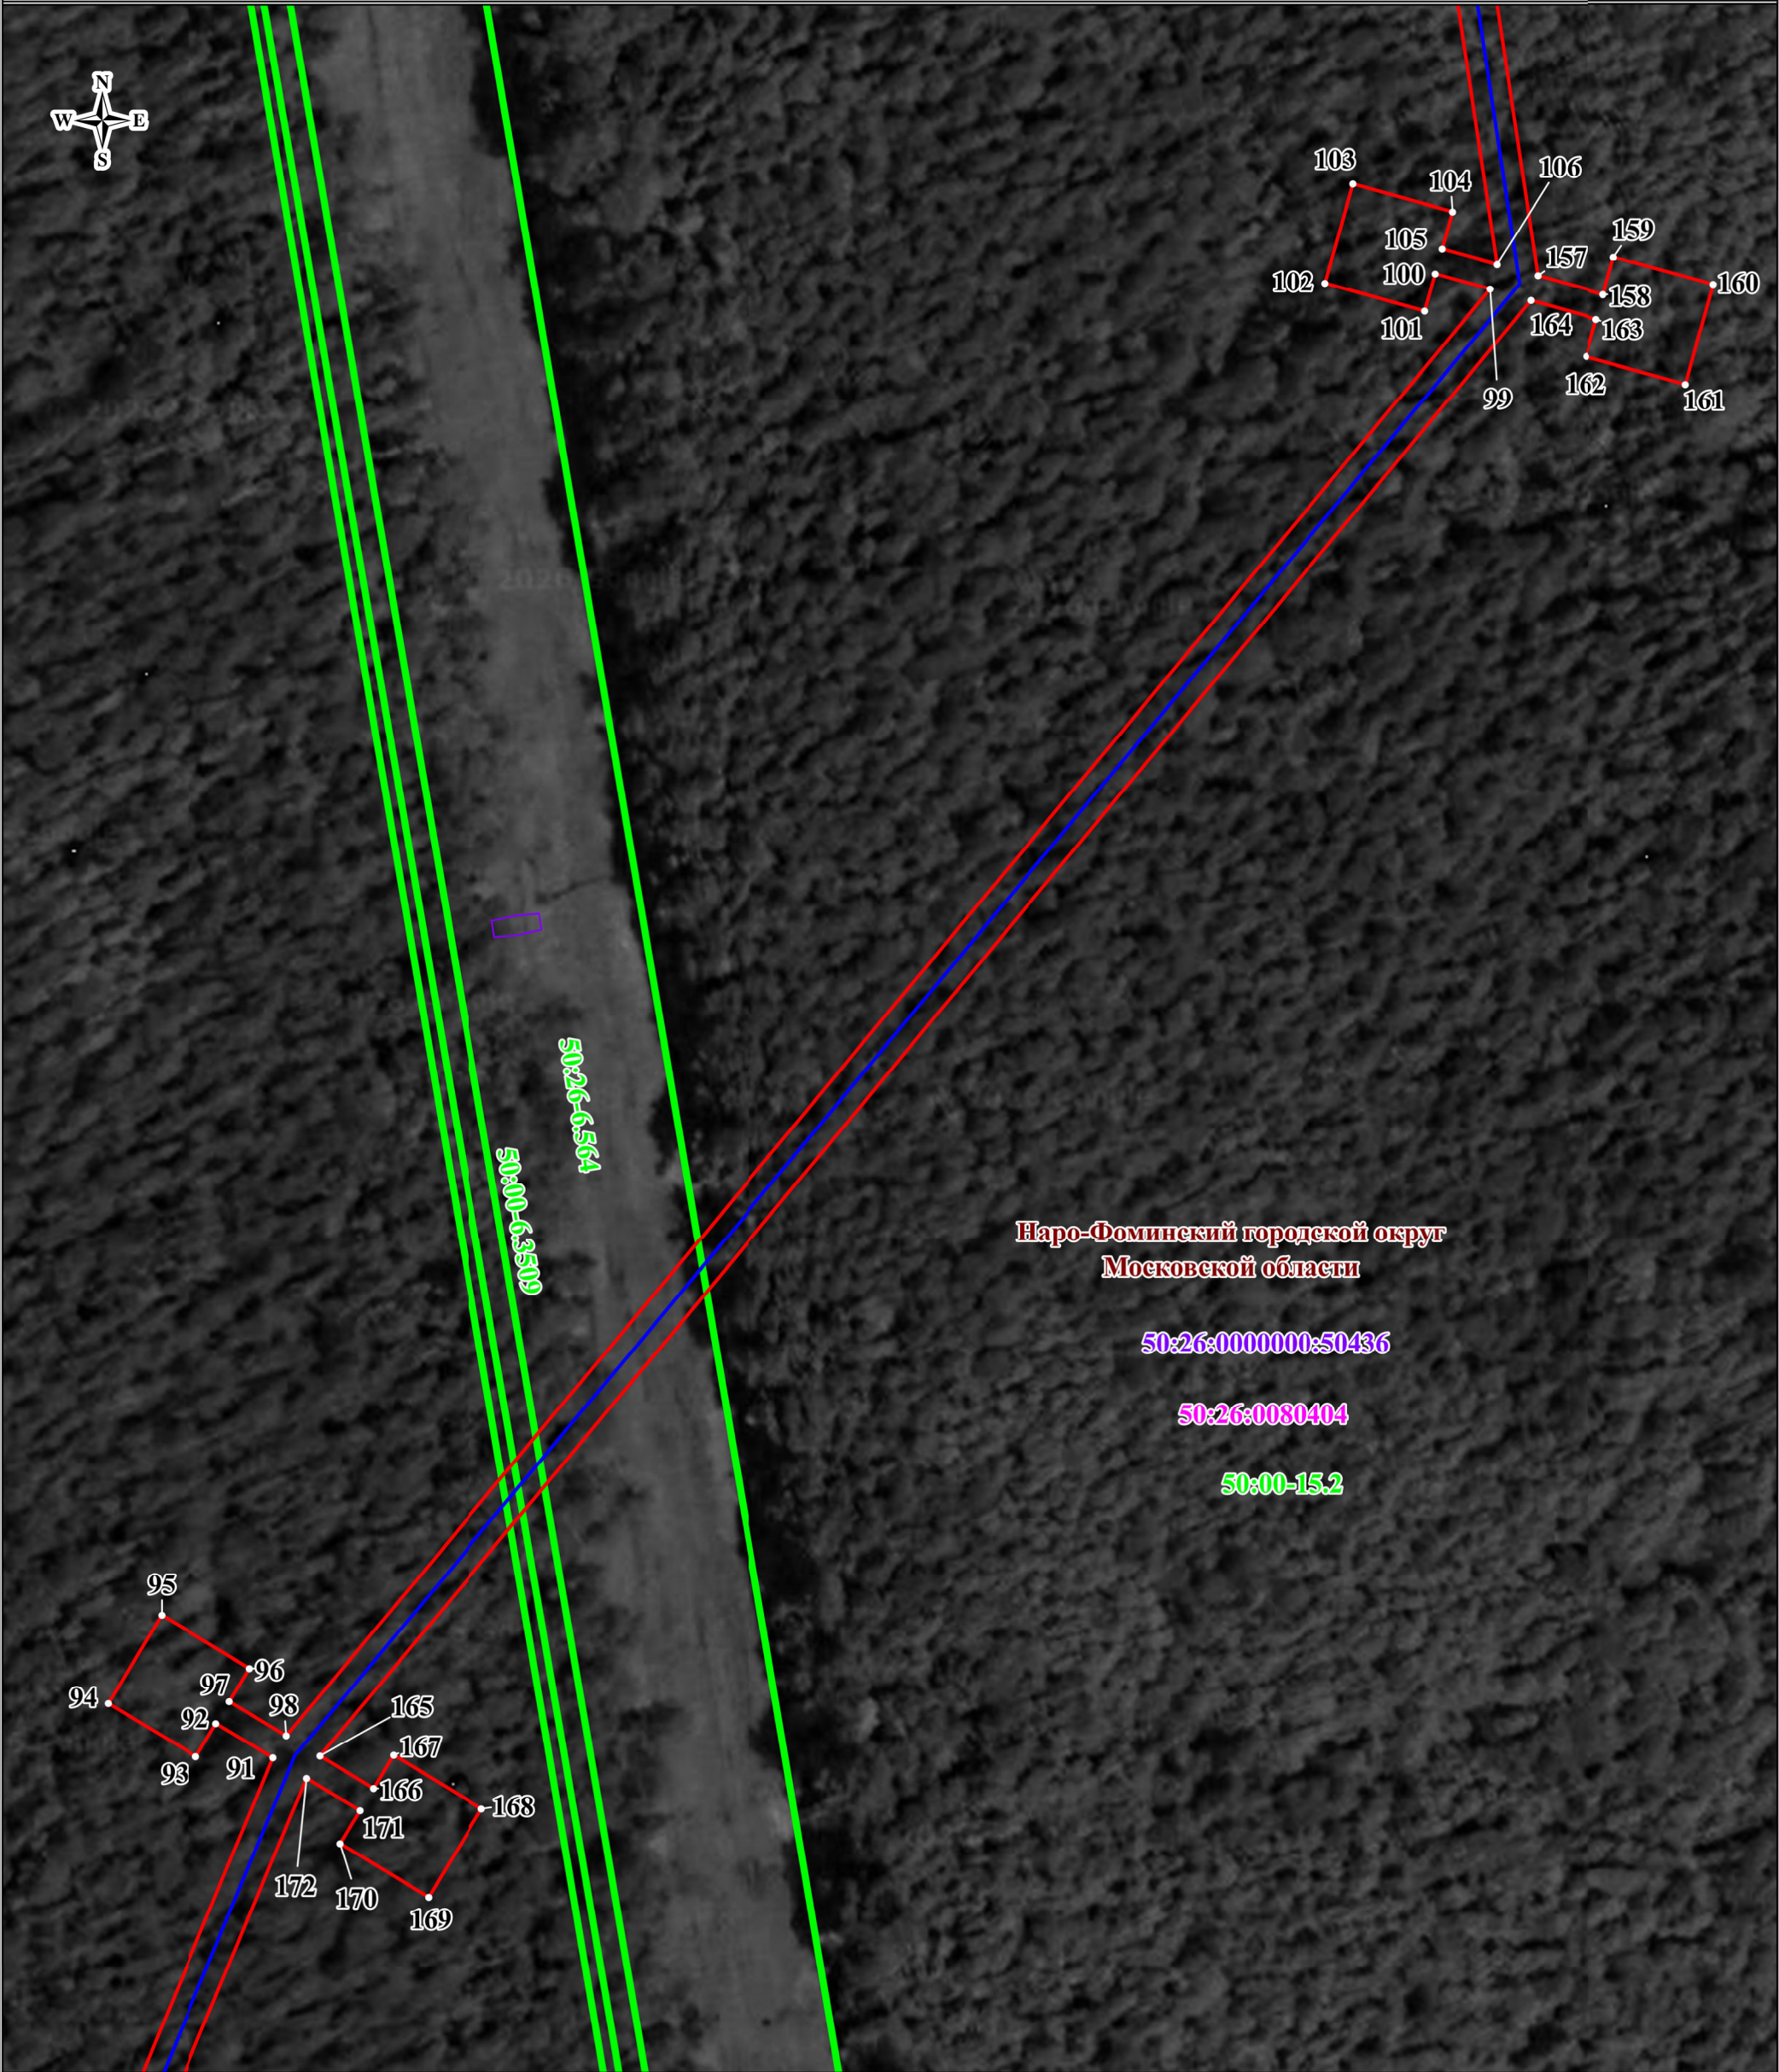


Масштаб: 1:1000

ИСПОЛЬЗУЕМЫЕ УСЛОВНЫЕ ЗНАКИ И ОБОЗНАЧЕНИЯ:

- 1. — проектные границы публичного сервитута и характерные точки;
- проектное местоположение инженерного сооружения;
- 00:00:000000:0 — границы и кадастровые номера земельных участков, в отношении которых испрашивается публичный сервитут;
- 00:00:000000 — границы и номера кадастровых кварталов;
- 00:00-00.0 — границы и реестровые номера зон с особыми условиями использования территорий;
- 00:00:000000:0 — границы и кадастровые номера объектов капитального строительства
- граница городского округа

Схема расположения границ публичного сервитута

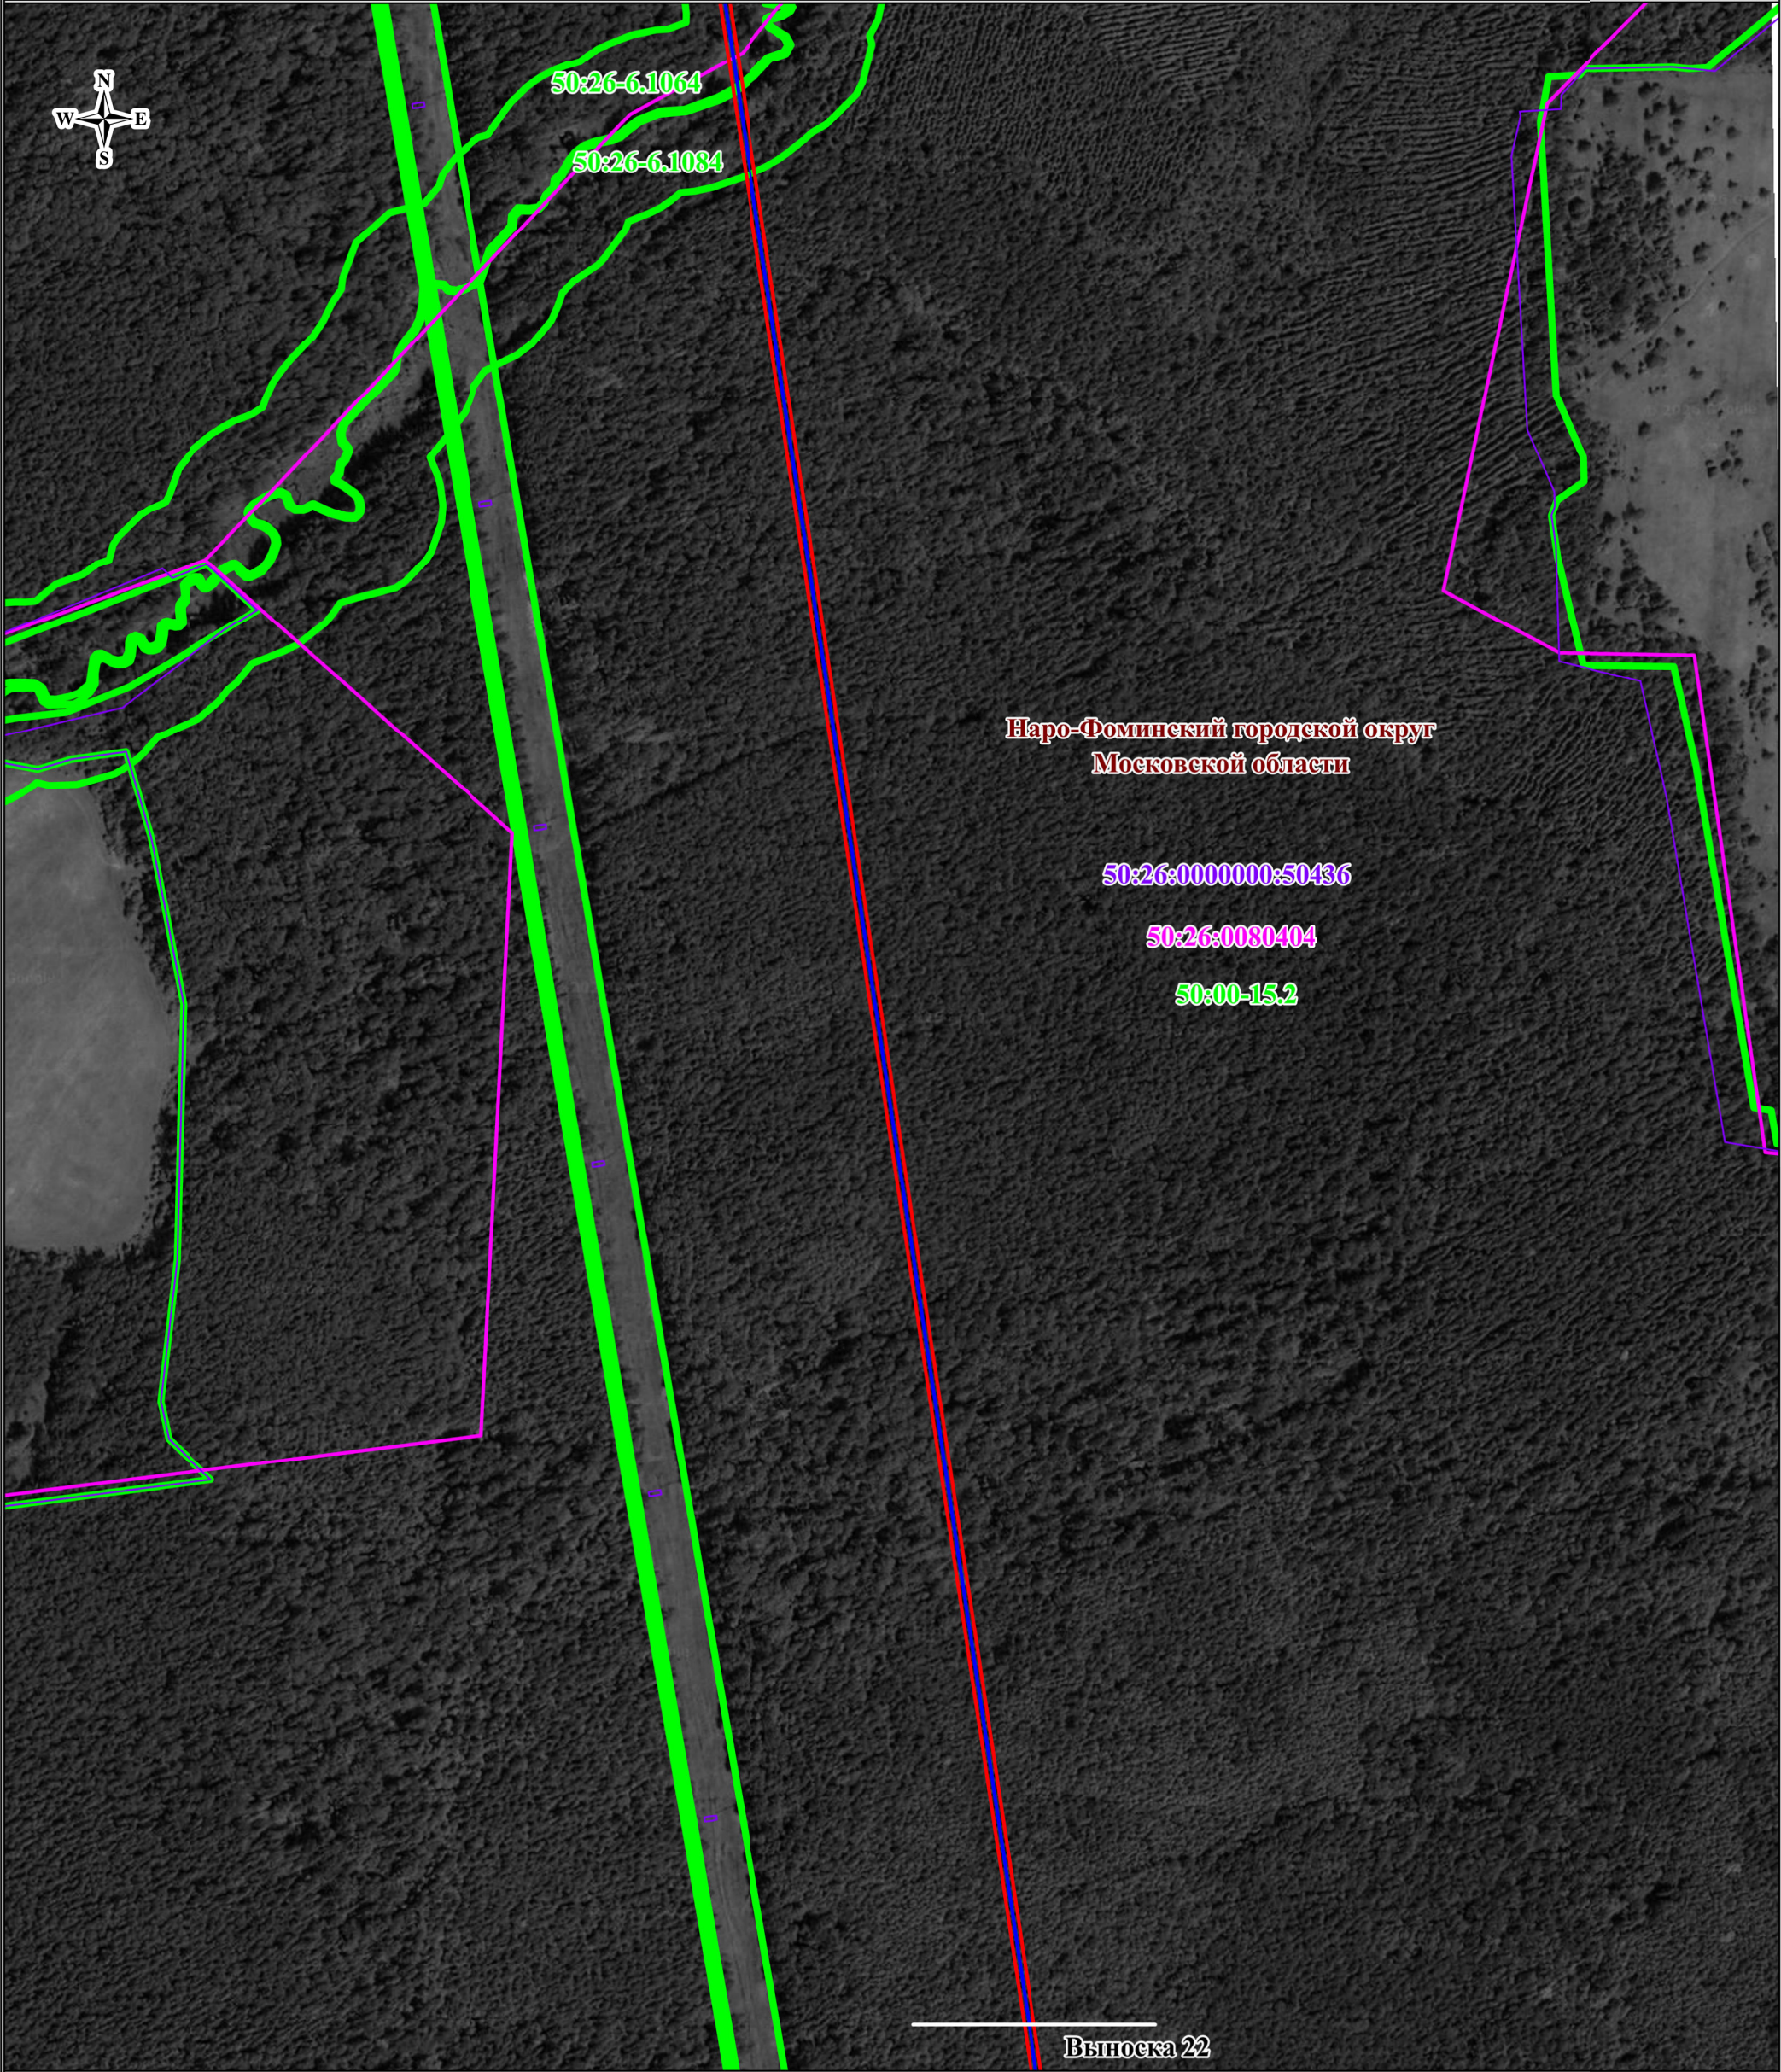


Масштаб: 1:4000

ИСПОЛЬЗУЕМЫЕ УСЛОВНЫЕ ЗНАКИ И ОБОЗНАЧЕНИЯ:

- 1. — проектные границы публичного сервитута и характерные точки;
- проектное местоположение инженерного сооружения;
- 00:00:000000:0 — границы и кадастровые номера земельных участков, в отношении которых испрашивается публичный сервитут;
- 00:00:000000 — границы и номера кадастровых кварталов;
- 00:00-00.0 — границы и реестровые номера зон с особыми условиями использования территорий;
- 00:00:000000:0 — границы и кадастровые номера объектов капитального строительства;
- граница городского округа

Выноска 23

Схема расположения границ публичного сервитута

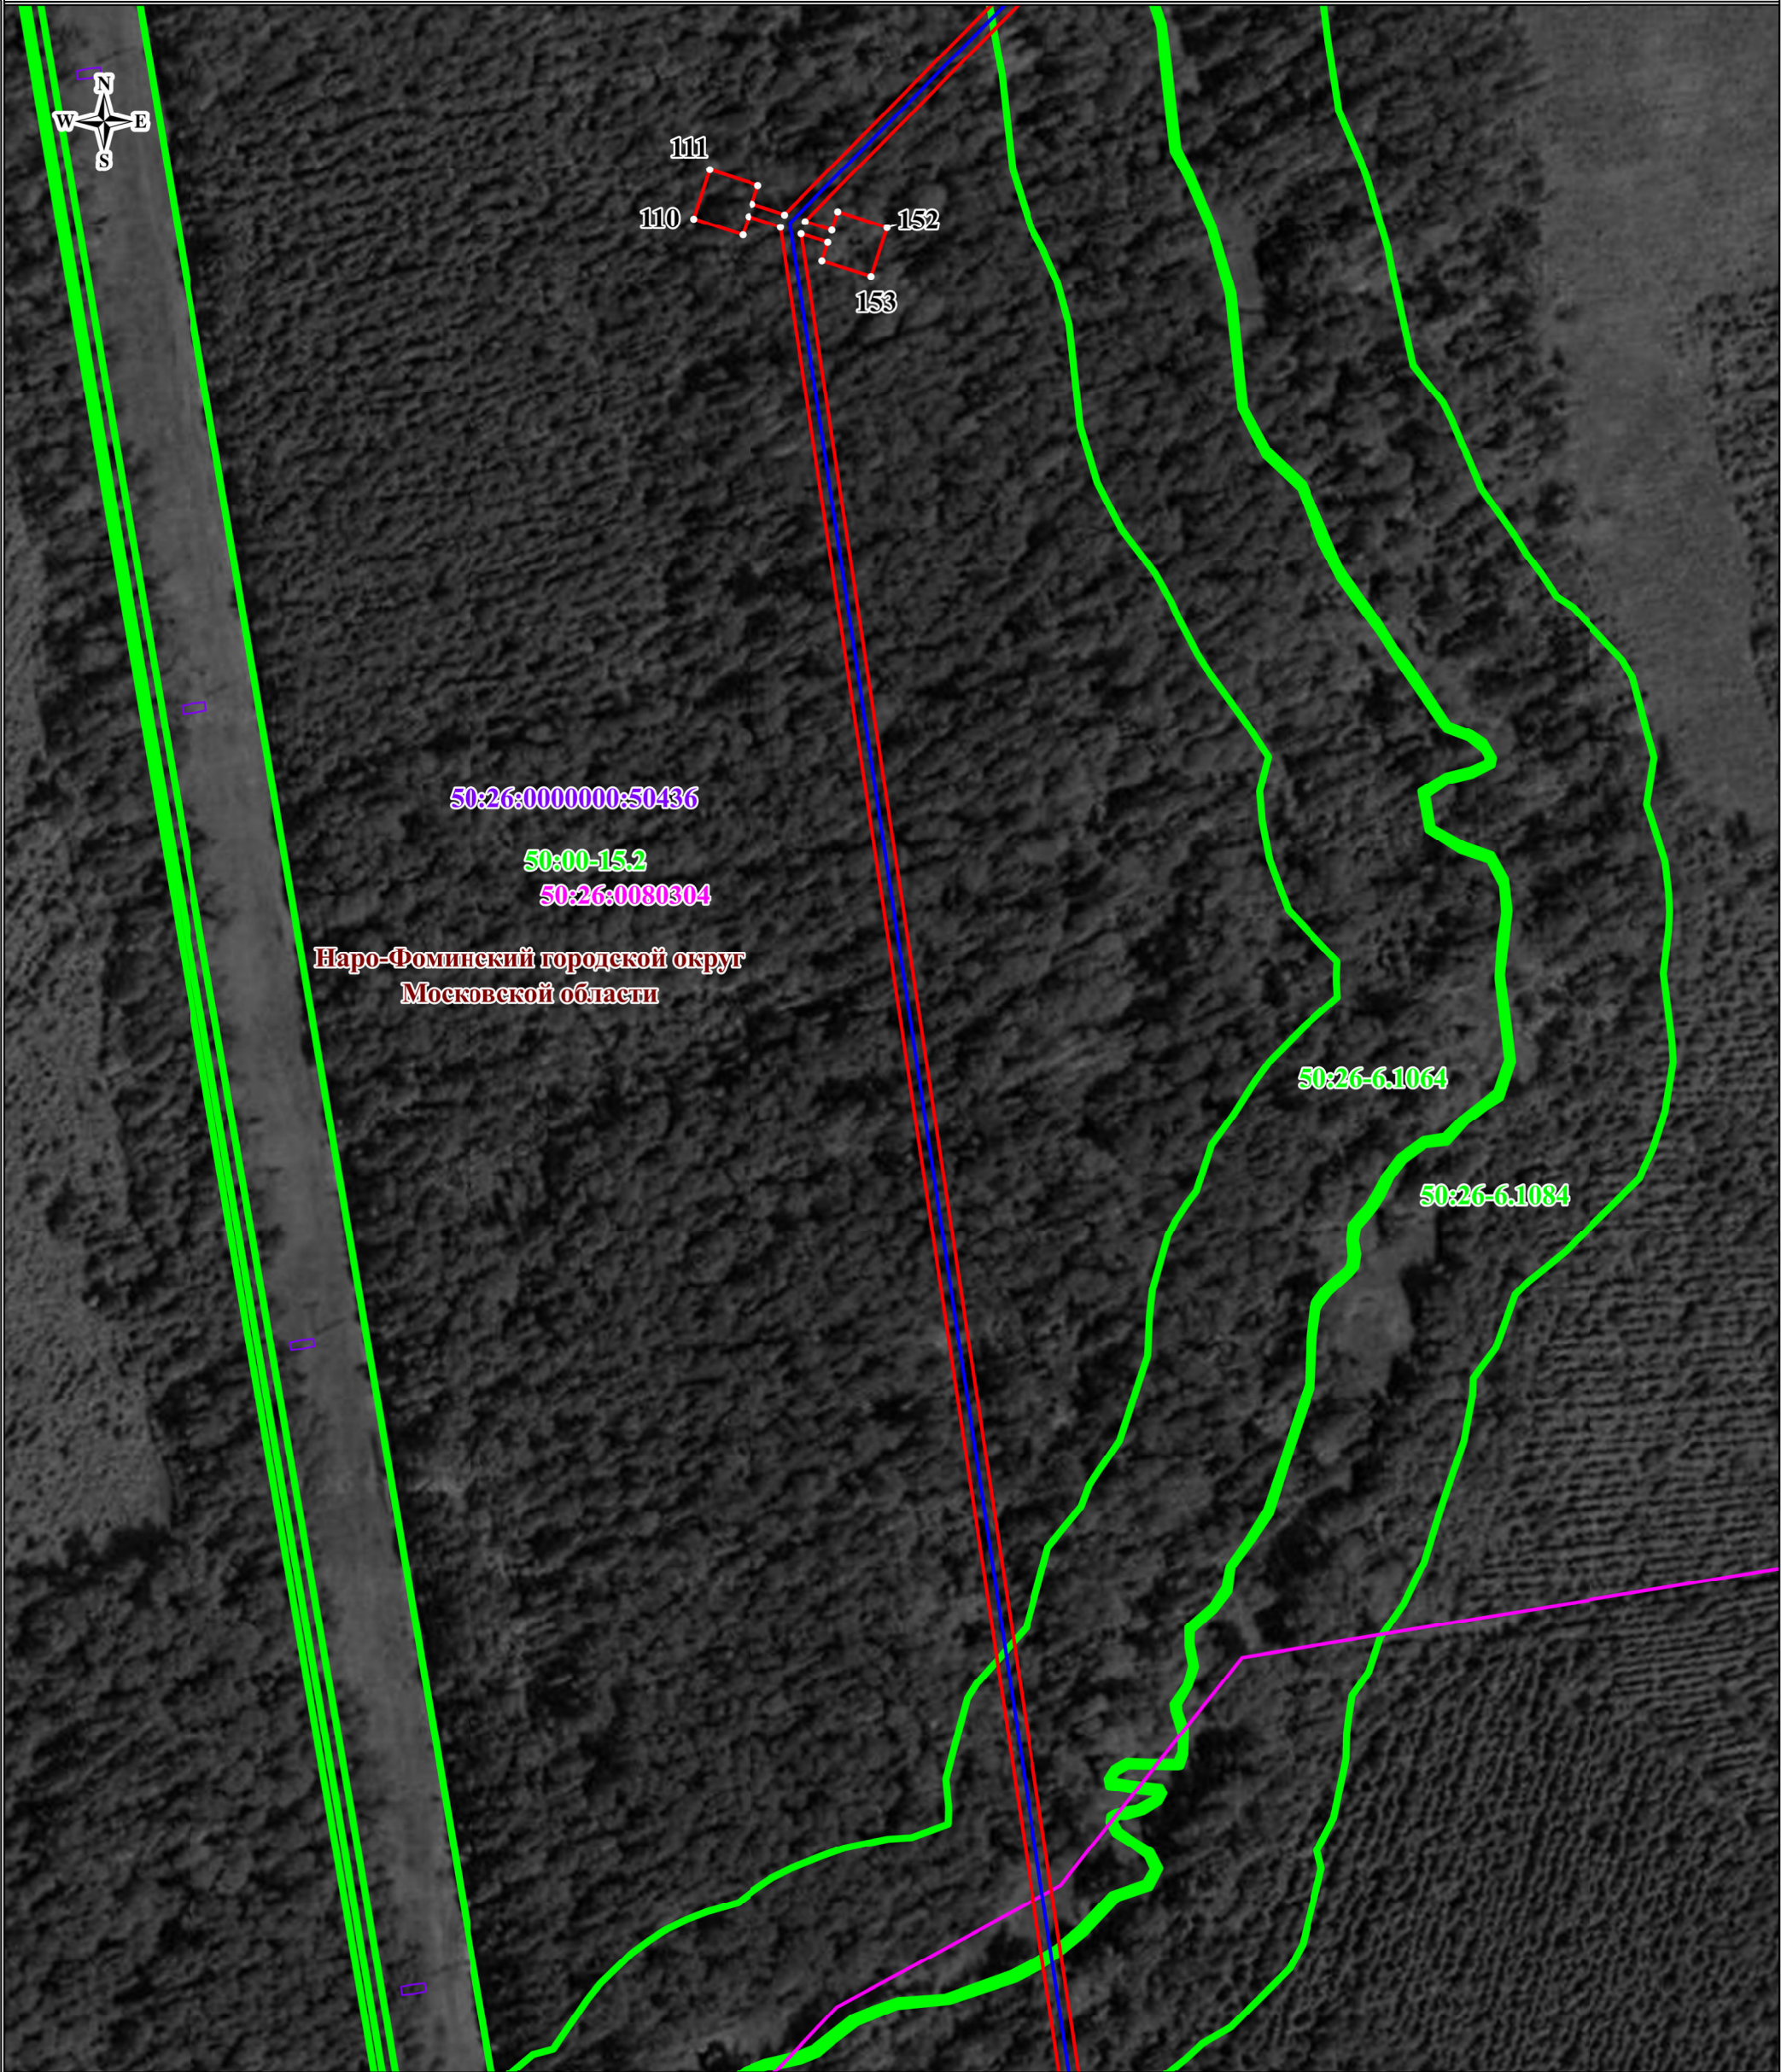

Масштаб: 1:2000

ИСПОЛЬЗУЕМЫЕ УСЛОВНЫЕ ЗНАКИ И ОБОЗНАЧЕНИЯ:

- 1 — проектные границы публичного сервитута и характерные точки;
- проектное местоположение инженерного сооружения;
- 00:00:000000:0 — границы и кадастровые номера земельных участков, в отношении которых испрашивается публичный сервитут;
- 00:00:000000 — границы и номера кадастровых кварталов;
- 00:00-00.0 — границы и реестровые номера зон с особыми условиями использования территорий;
- 00:00:000000:0 — границы и кадастровые номера объектов капитального строительства
- граница городского округа

Схема расположения границ публичного сервитута




50:26:0080304

50:26:0000000:50436

50:00-15.2

Наро-Фоминский городской округ
Московской области

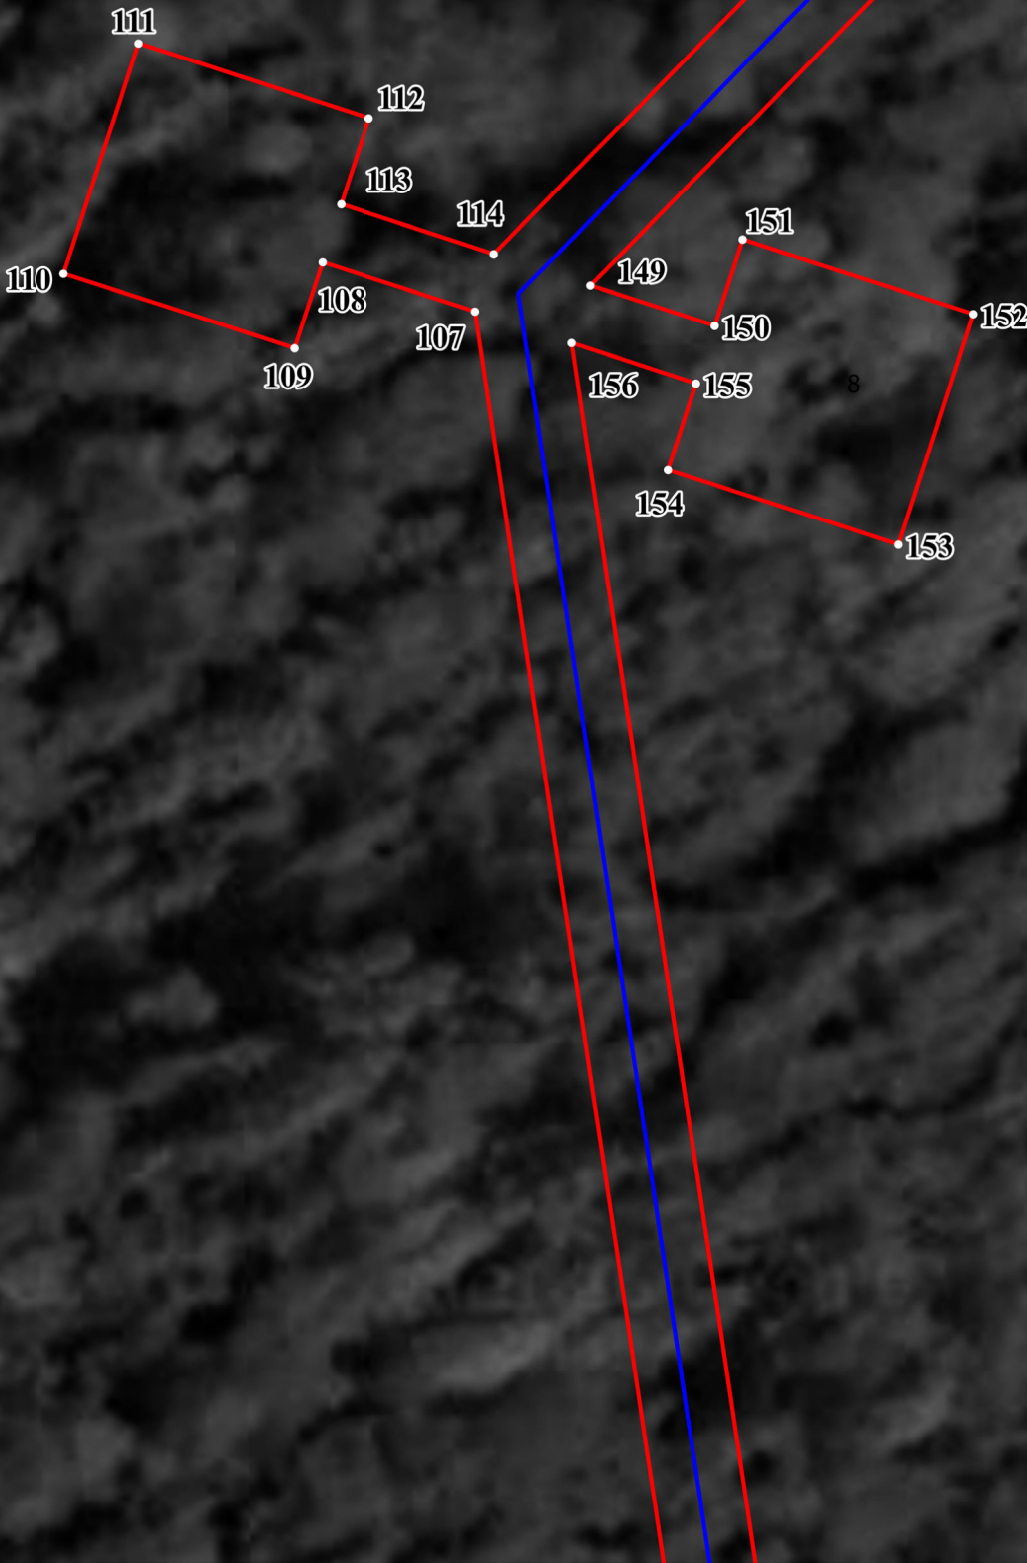


Масштаб: 1:500

ИСПОЛЬЗУЕМЫЕ УСЛОВНЫЕ ЗНАКИ И ОБОЗНАЧЕНИЯ:

- 1 — проектные границы публичного сервитута и характерные точки;
- проектное местоположение инженерного сооружения;
- 00:00:000000:0 — границы и кадастровые номера земельных участков, в отношении которых испрашивается публичный сервитут;
- 00:00:000000 — границы и номера кадастровых кварталов;
- 00:00-00.0 — границы и реестровые номера зон с особыми условиями использования территорий;
- 00:00:000000:0 — границы и кадастровые номера объектов капитального строительства
- граница городского округа

Схема расположения границ публичного сервитута

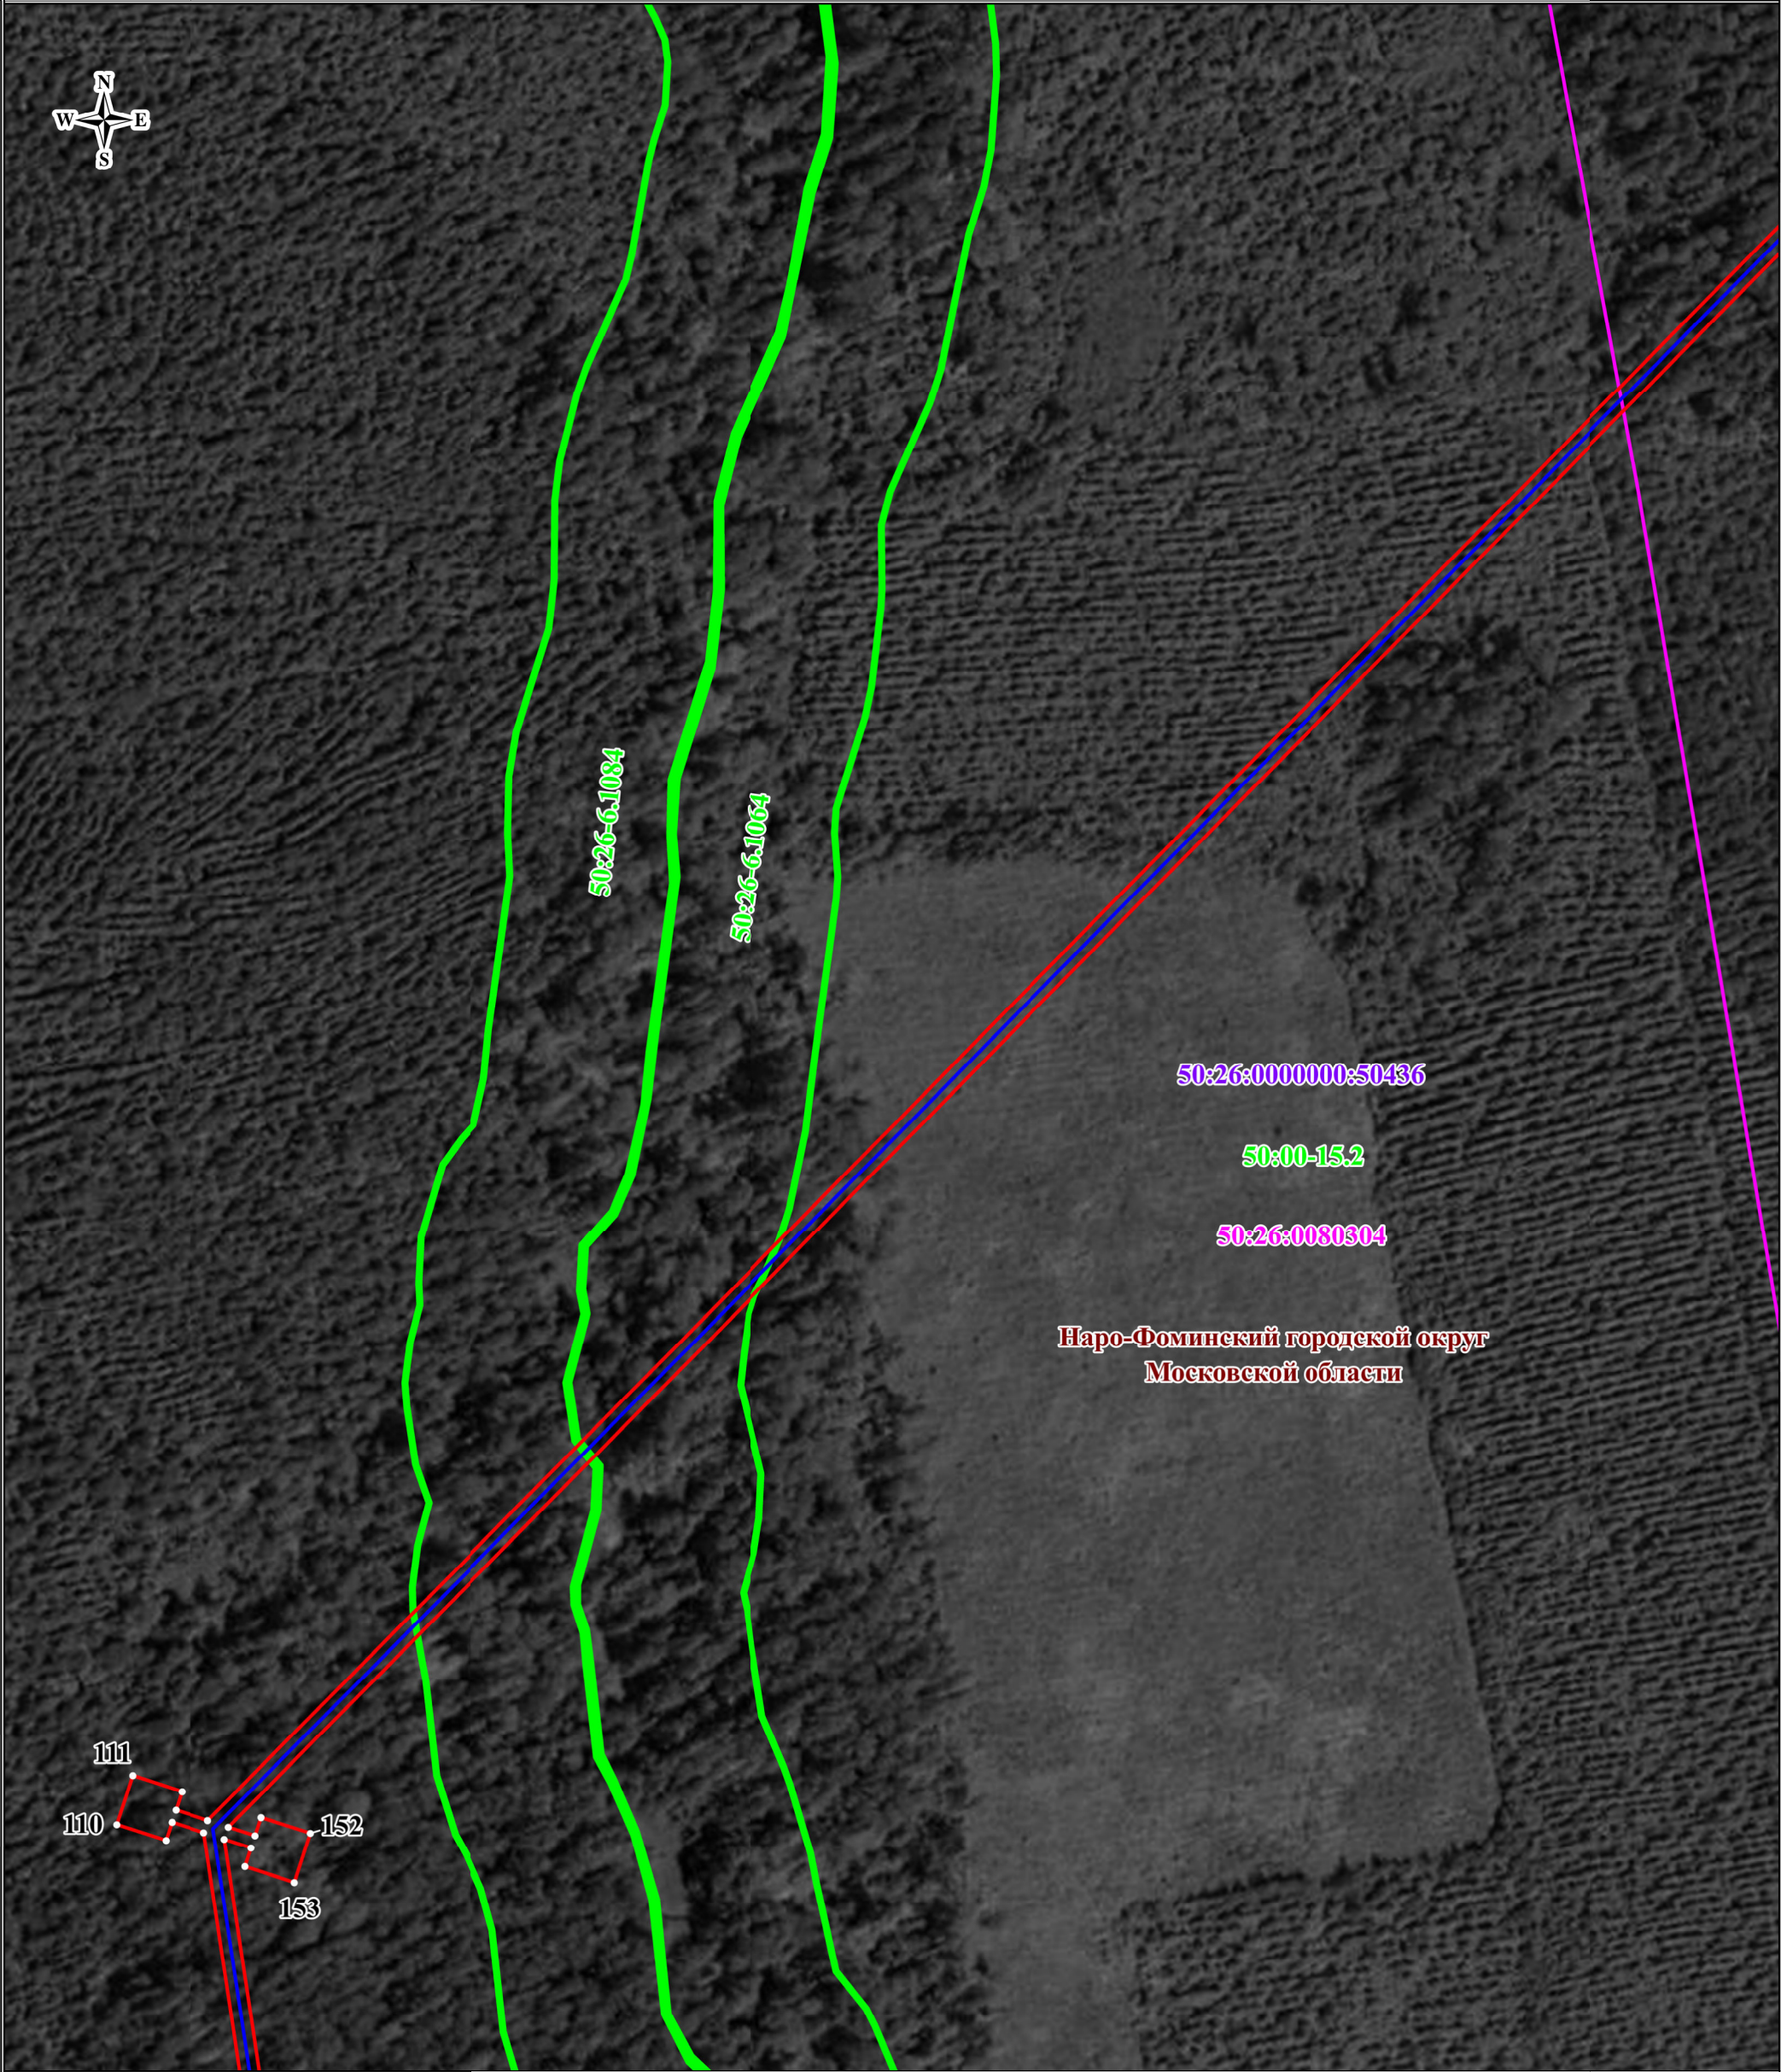


Масштаб: 1:2000

ИСПОЛЪЗУЕМЫЕ УСЛОВНЫЕ ЗНАКИ И ОБОЗНАЧЕНИЯ:

- 1 • — проектные границы публичного сервитута и характерные точки;
- проектное местоположение инженерного сооружения;
- 00:00:000000:0 — границы и кадастровые номера земельных участков, в отношении которых испрашивается публичный сервитут;
- 00:00:000000 — границы и номера кадастровых кварталов;
- 00:00-00.0 — границы и реестровые номера зон с особыми условиями использования территорий;
- 00:00:000000:0 — границы и кадастровые номера объектов капитального строительства
- граница городского округа

Схема расположения границ публичного сервитута

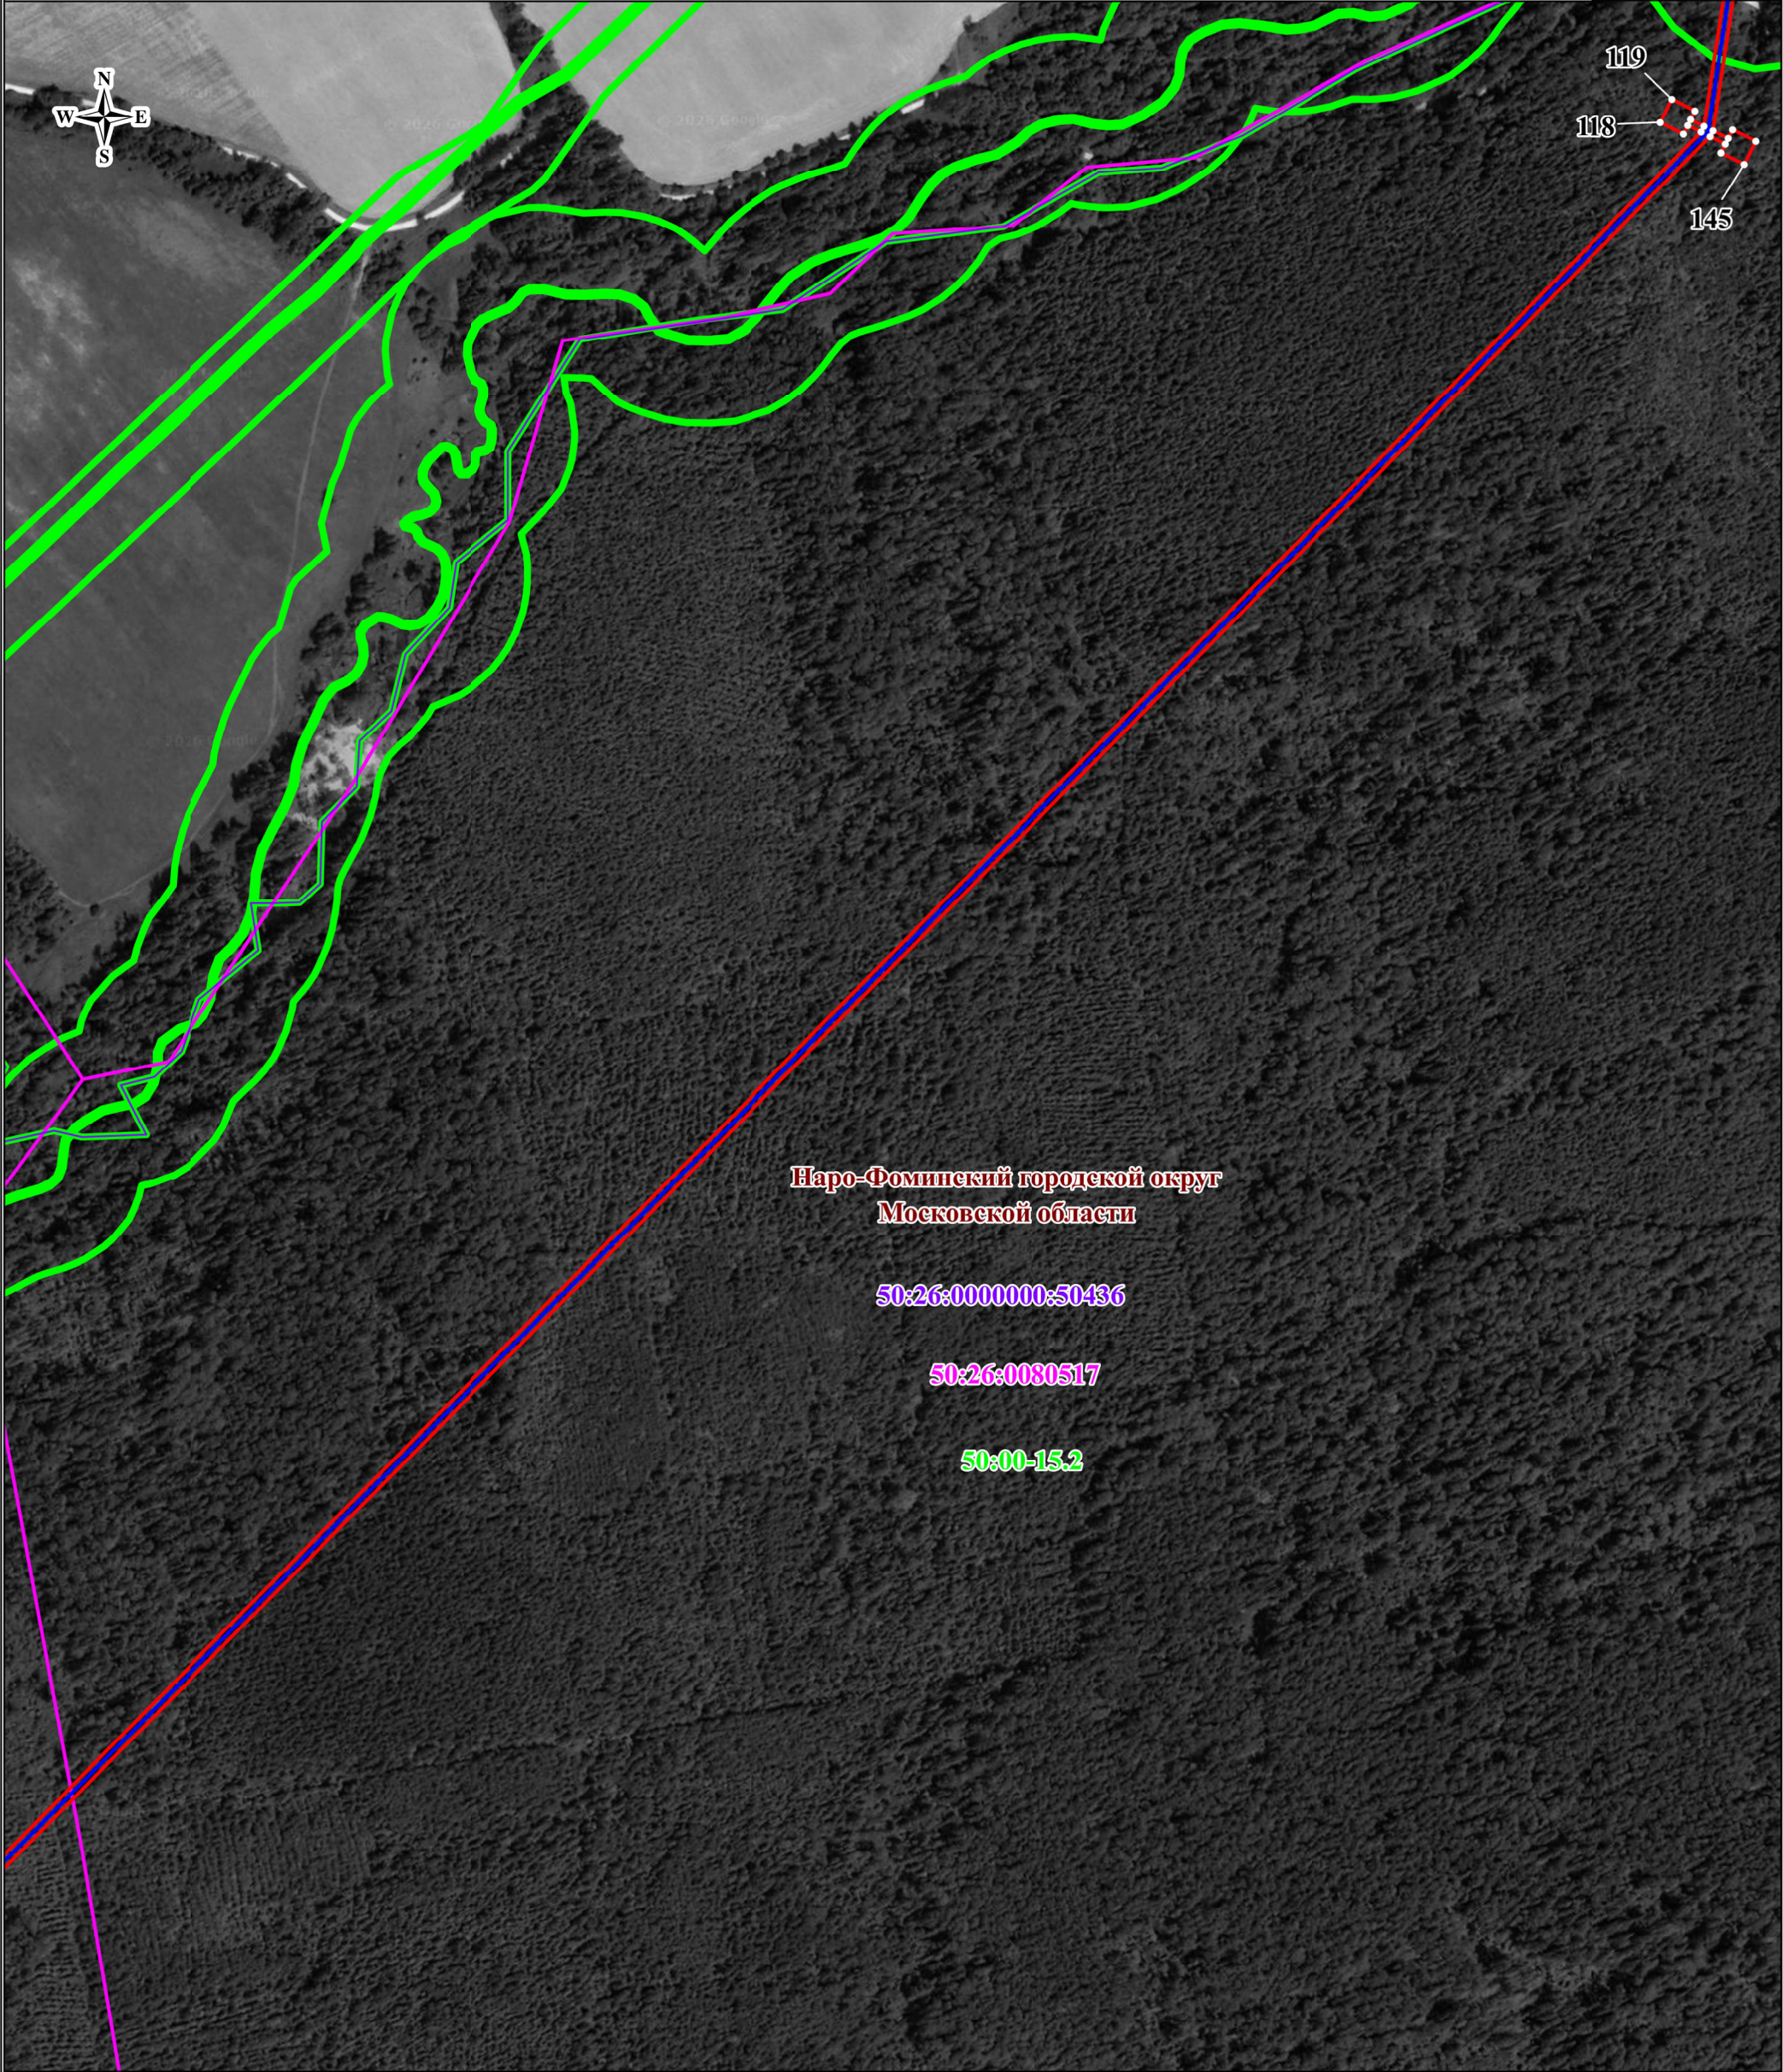


Масштаб: 1:4000

ИСПОЛЬЗУЕМЫЕ УСЛОВНЫЕ ЗНАКИ И ОБОЗНАЧЕНИЯ:

- 1 — проектные границы публичного сервитута и характерные точки;
- проектное местоположение инженерного сооружения;
- 00:00:000000:0 — границы и кадастровые номера земельных участков, в отношении которых испрашивается публичный сервитут;
- 00:00:000000 — границы и номера кадастровых кварталов;
- 00:00-00.0 — границы и реестровые номера зон с особыми условиями использования территорий;
- 00:00:000000:0 — границы и кадастровые номера объектов капитального строительства
- граница городского округа

Схема расположения границ публичного сервитута

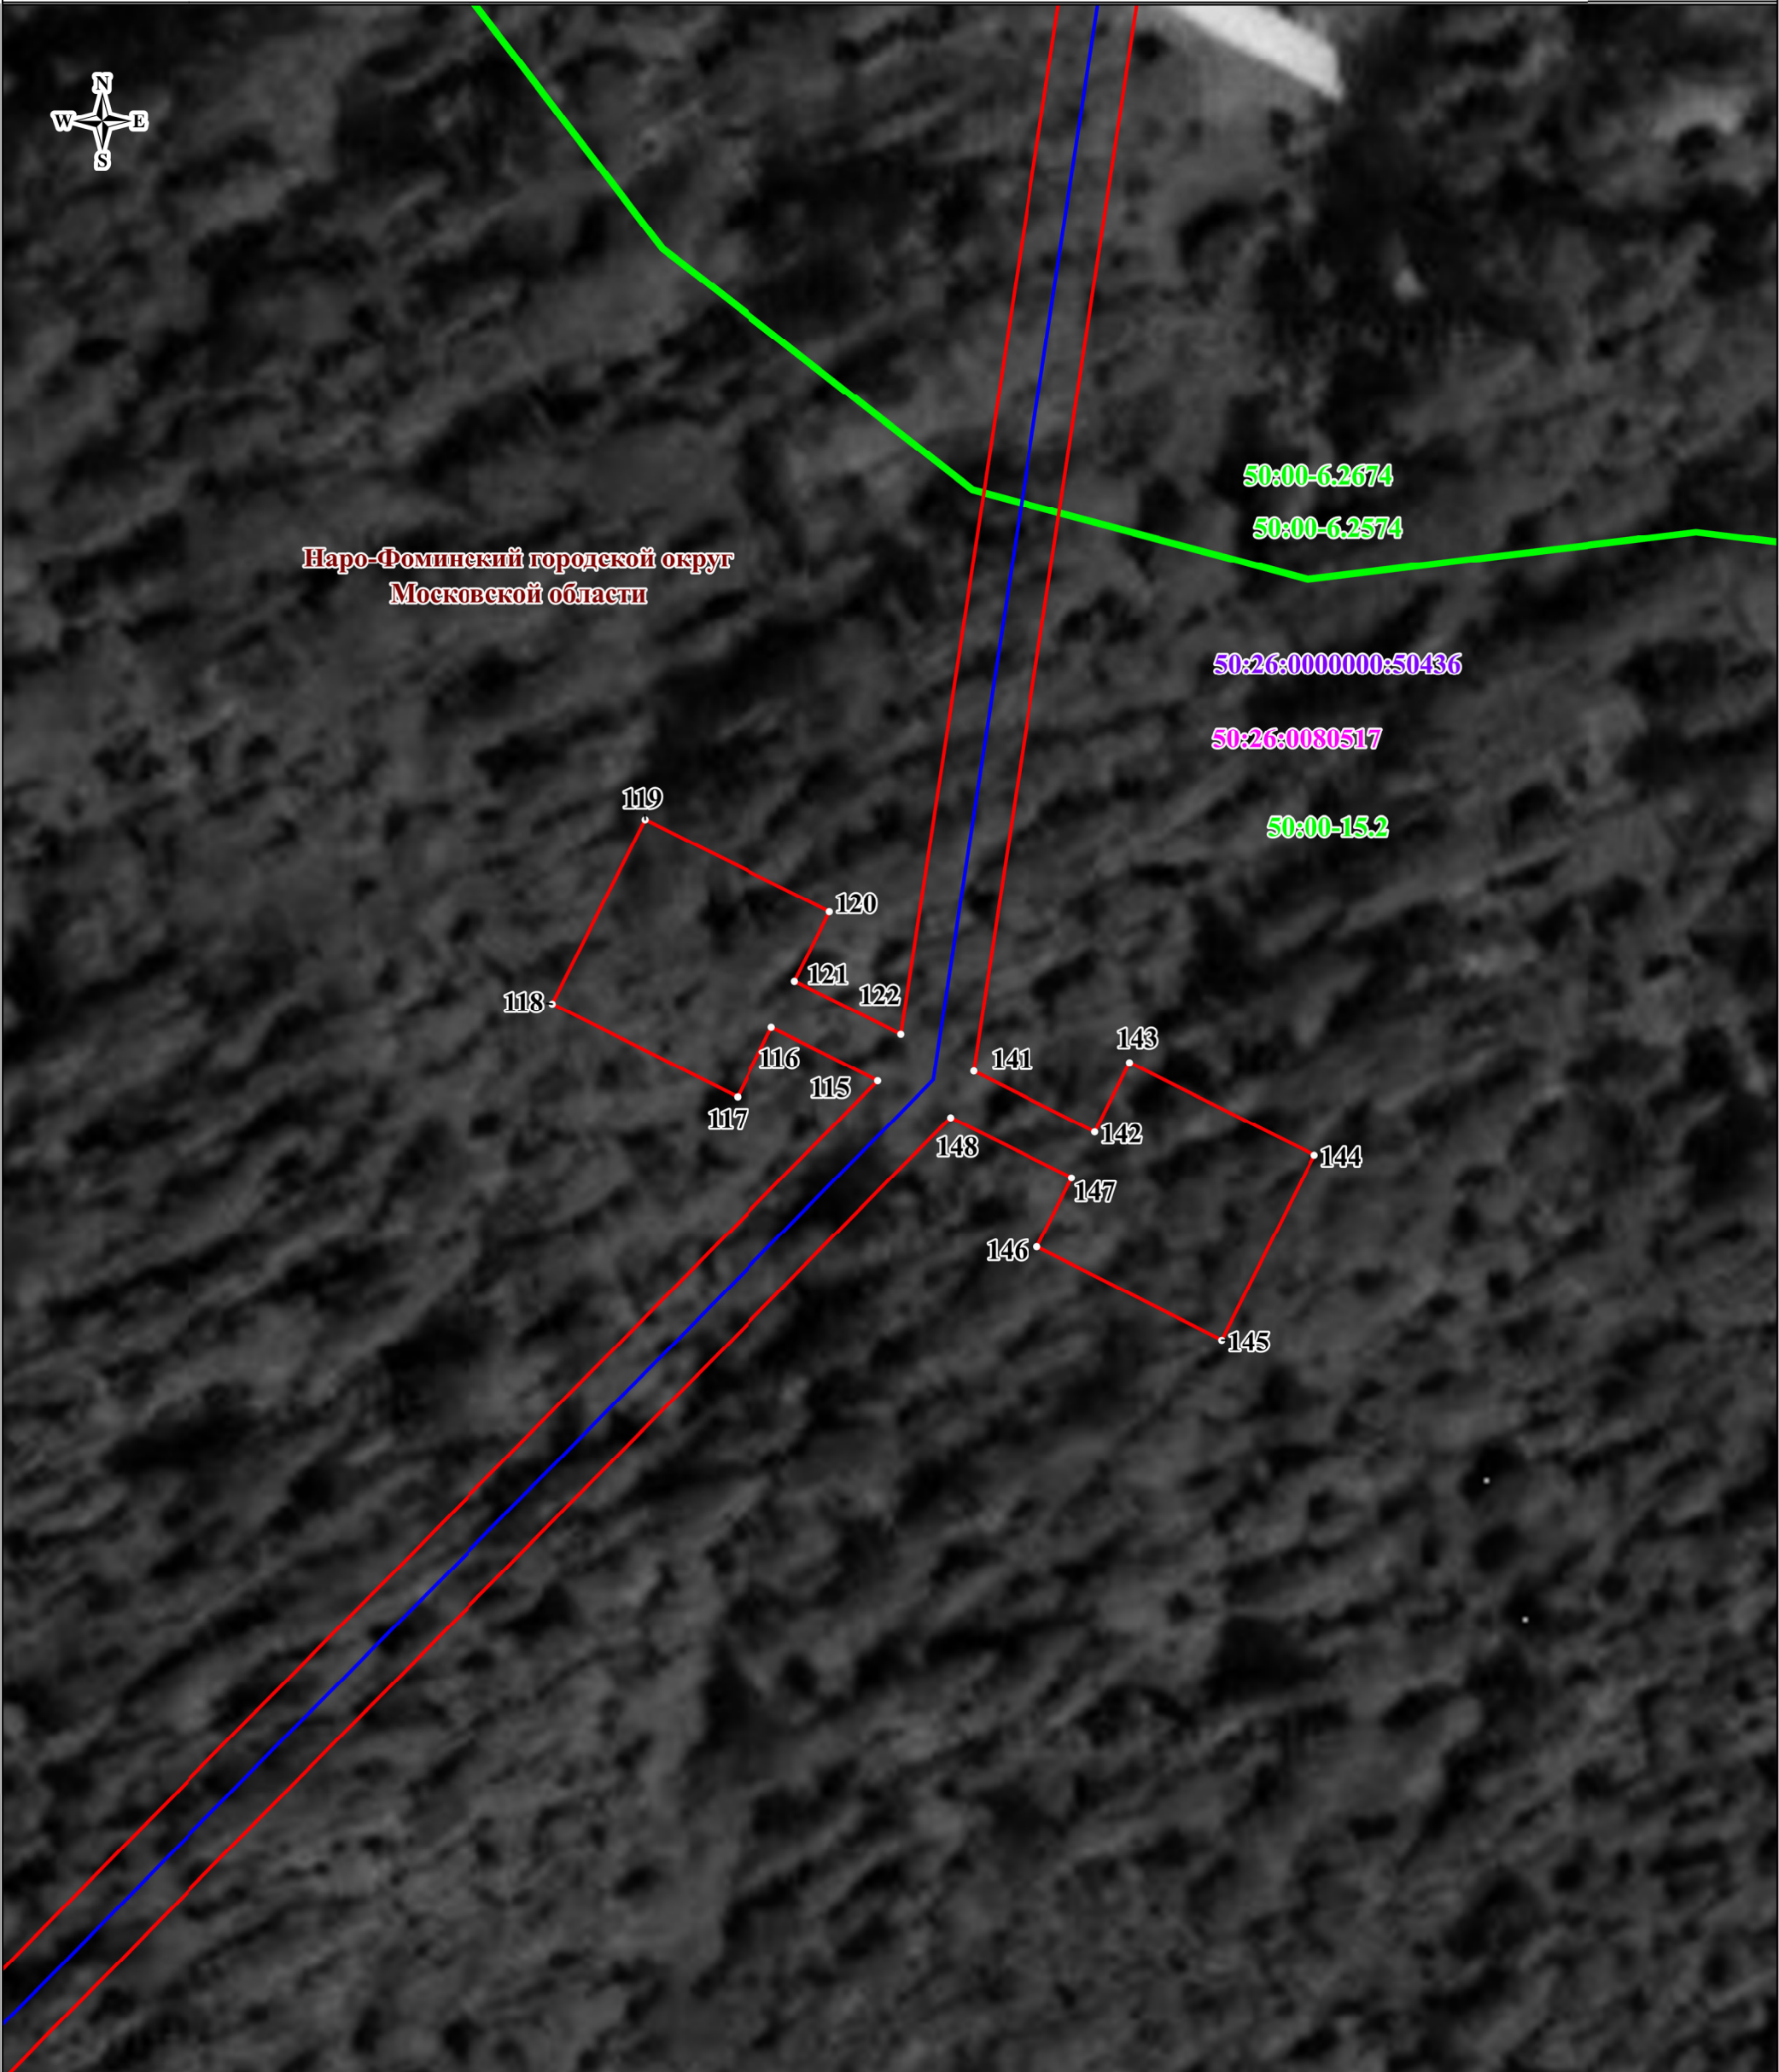


Масштаб: 1:500

ИСПОЛЗУЕМЫЕ УСЛОВНЫЕ ЗНАКИ И ОБОЗНАЧЕНИЯ:

- 1 — - проектные границы публичного сервитута и характерные точки;
- - проектное местоположение инженерного сооружения;
- 00:00:000000:0 - границы и кадастровые номера земельных участков, в отношении которых испрашивается публичный сервитут;
- 00:00:000000 - границы и номера кадастровых кварталов;
- 00:00-00.0 - границы и реестровые номера зон с особыми условиями использования территорий;
- 00:00:000000:0 - границы и кадастровые номера объектов капитального строительства
- - граница городского округа

Схема расположения границ публичного сервитута

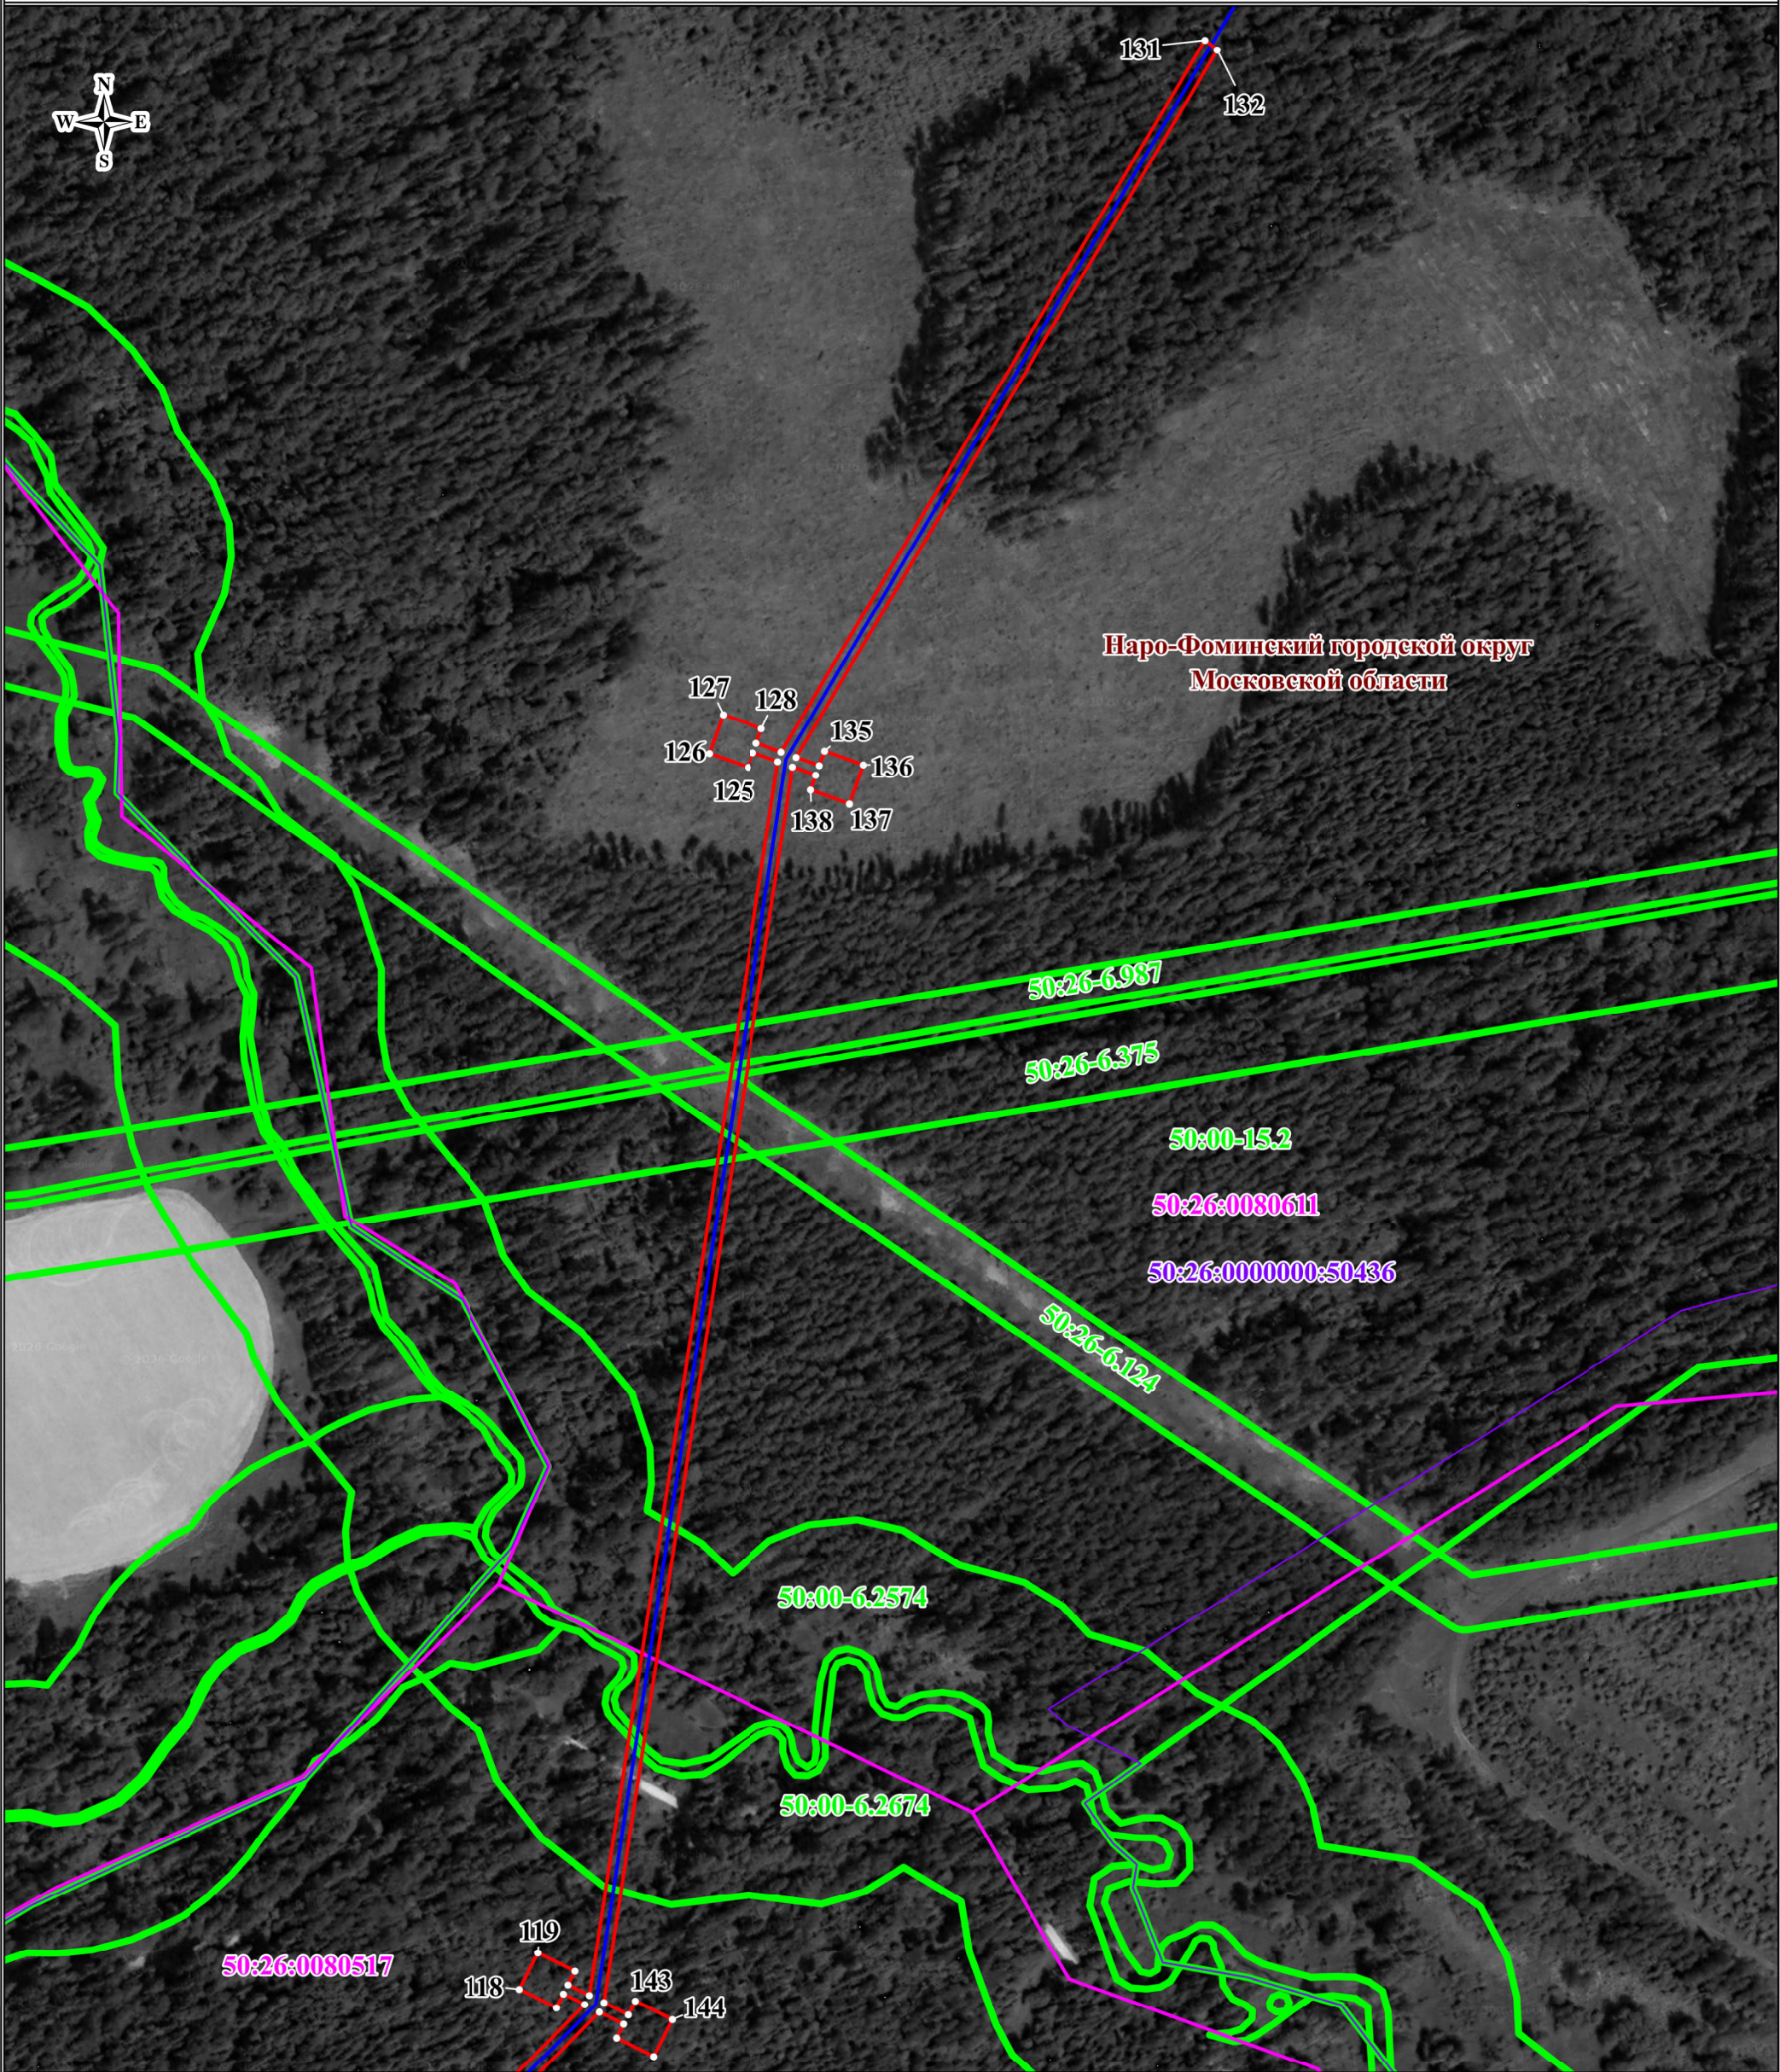

Масштаб: 1:2500

ИСПОЛЪЗУЕМЫЕ УСЛОВНЫЕ ЗНАКИ И ОБОЗНАЧЕНИЯ:

- 1 — проектные границы публичного сервитута и характерные точки;
- проектное местоположение инженерного сооружения;
- 00:00:000000:0 — границы и кадастровые номера земельных участков, в отношении которых испрашивается публичный сервитут;
- 00:00:000000 — границы и номера кадастровых кварталов;
- 00:00-00.0 — границы и реестровые номера зон с особыми условиями использования территорий;
- 00:00:000000:0 — границы и кадастровые номера объектов капитального строительства
- граница городского округа

Схема расположения границ публичного сервитута




Масштаб: 1:500

ИСПОЛЬЗУЕМЫЕ УСЛОВНЫЕ ЗНАКИ И ОБОЗНАЧЕНИЯ:

- 1 — - проектные границы публичного сервитута и характерные точки;
- - проектное местоположение инженерного сооружения;
- 00:00:000000:0 - границы и кадастровые номера земельных участков, в отношении которых испрашивается публичный сервитут;
- 00:00:000000 - границы и номера кадастровых кварталов;
- 00:00-00.0 - границы и реестровые номера зон с особыми условиями использования территорий;
- 00:00:000000:0 - границы и кадастровые номера объектов капитального строительства
- - граница городского округа

Схема расположения границ публичного сервитута

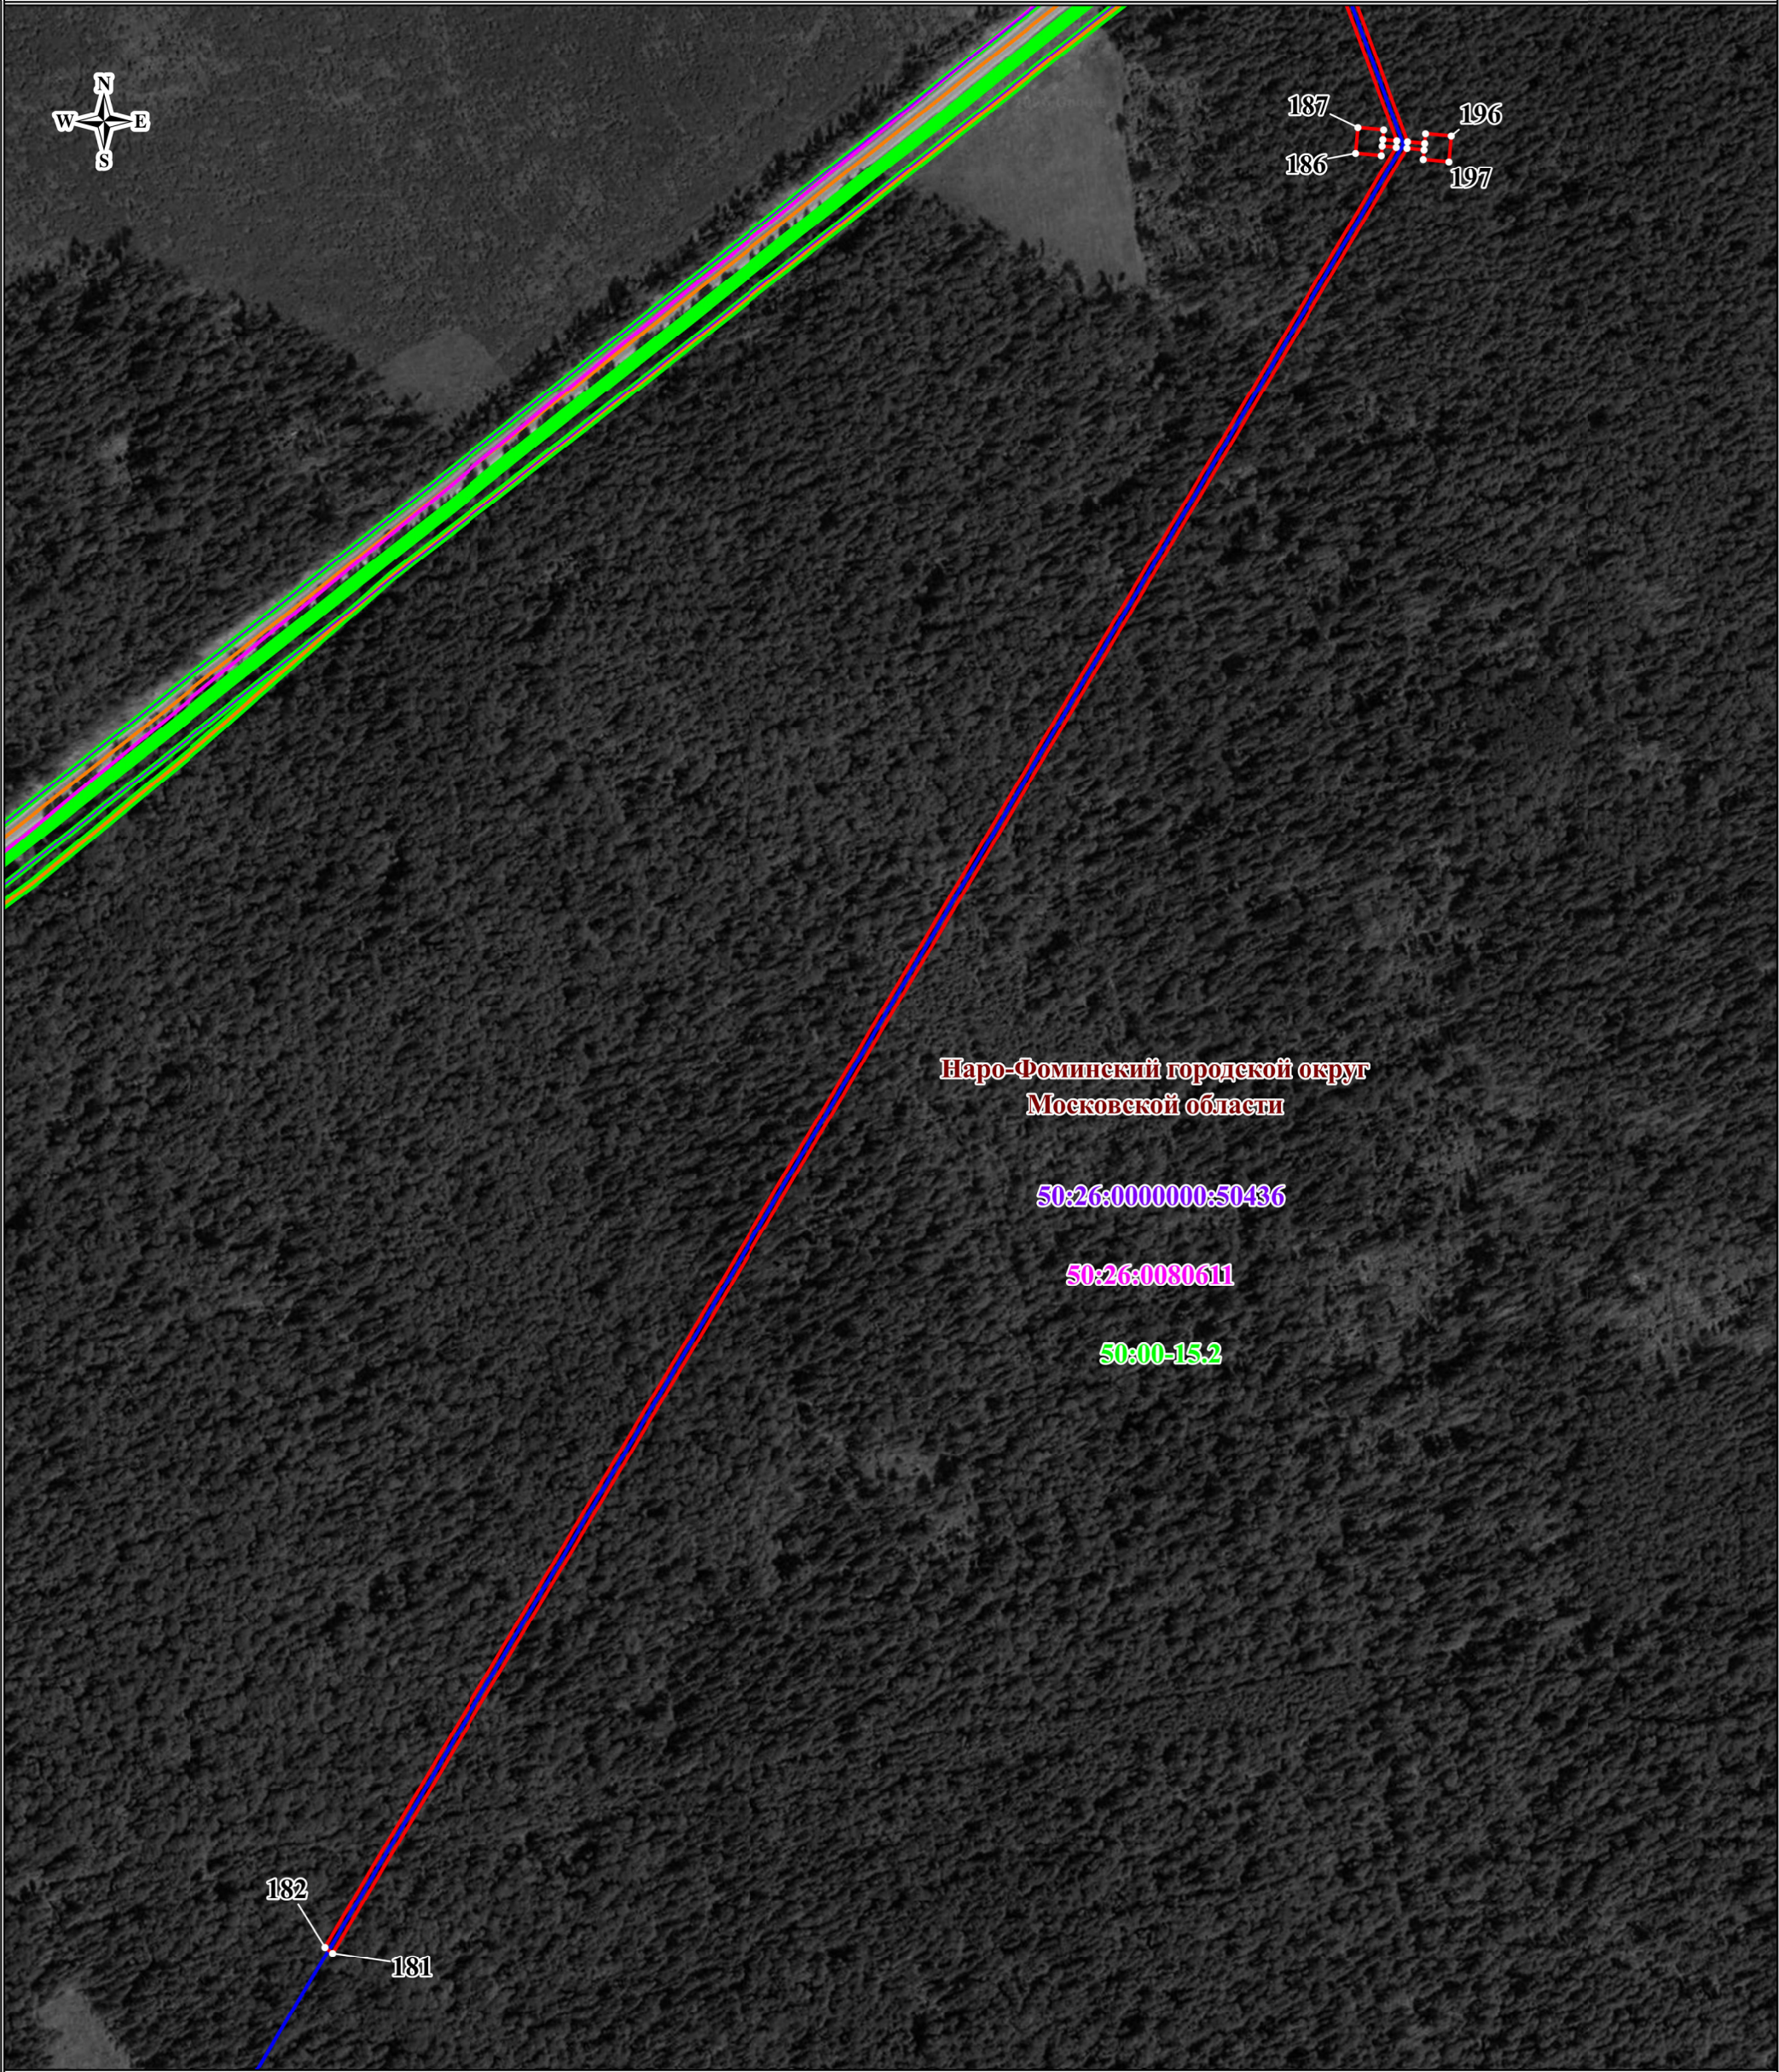


Масштаб: 1:4000

ИСПОЛЪЗУЕМЫЕ УСЛОВНЫЕ ЗНАКИ И ОБОЗНАЧЕНИЯ:

- 1 • — - проектные границы публичного сервитута и характерные точки;
- - проектное местоположение инженерного сооружения;
- 00:00:000000:0 - границы и кадастровые номера земельных участков, в отношении которых испрашивается публичный сервитут;
- 00:00:000000 - границы и номера кадастровых кварталов;
- 00:00-00.0 - границы и реестровые номера зон с особыми условиями использования территорий;
- 00:00:000000:0 - границы и кадастровые номера объектов капитального строительства
- - граница городского округа

Схема расположения границ публичного сервитута

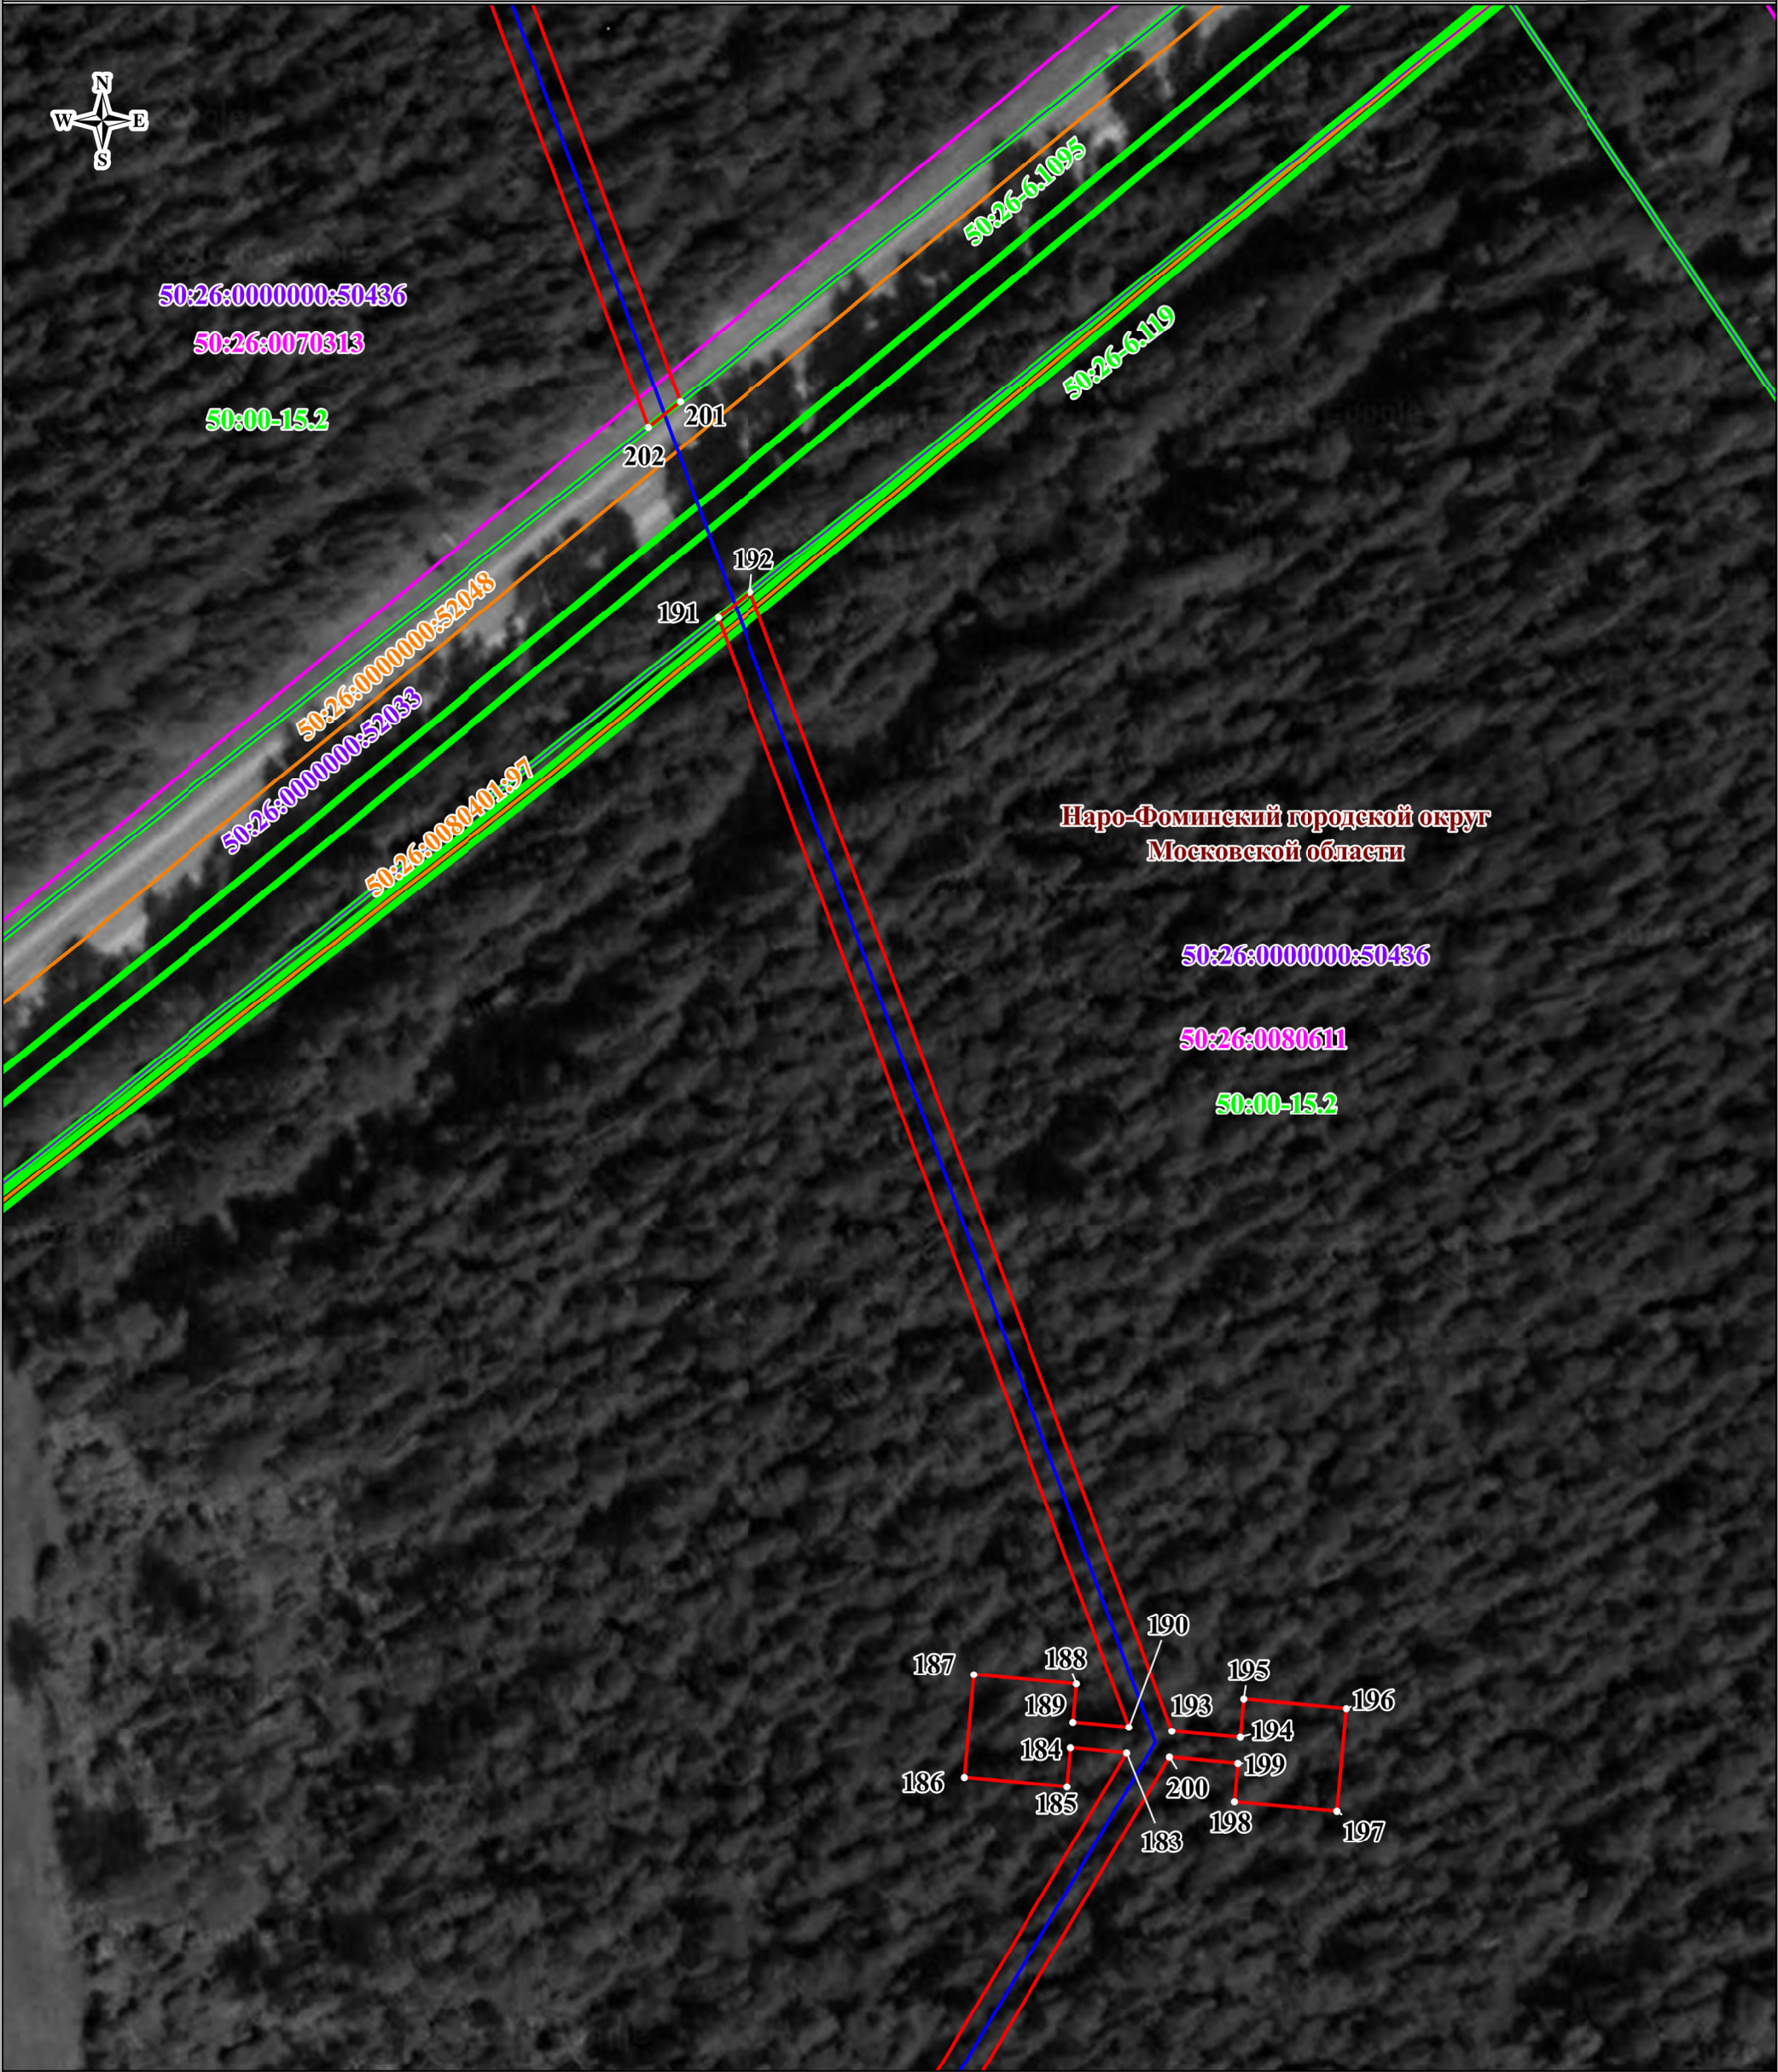


Масштаб: 1:1000

ИСПОЛЗУЕМЫЕ УСЛОВНЫЕ ЗНАКИ И ОБОЗНАЧЕНИЯ:

- 1 • — проектные границы публичного сервитута и характерные точки;
- проектное местоположение инженерного сооружения;
- 00:00:000000:0 — границы и кадастровые номера земельных участков, в отношении которых испрашивается публичный сервитут;
- 00:00:000000 — границы и номера кадастровых кварталов;
- 00:00-00.0 — границы и реестровые номера зон с особыми условиями использования территорий;
- 00:00:000000:0 — границы и кадастровые номера объектов капитального строительства
- граница городского округа

Схема расположения границ публичного сервитута

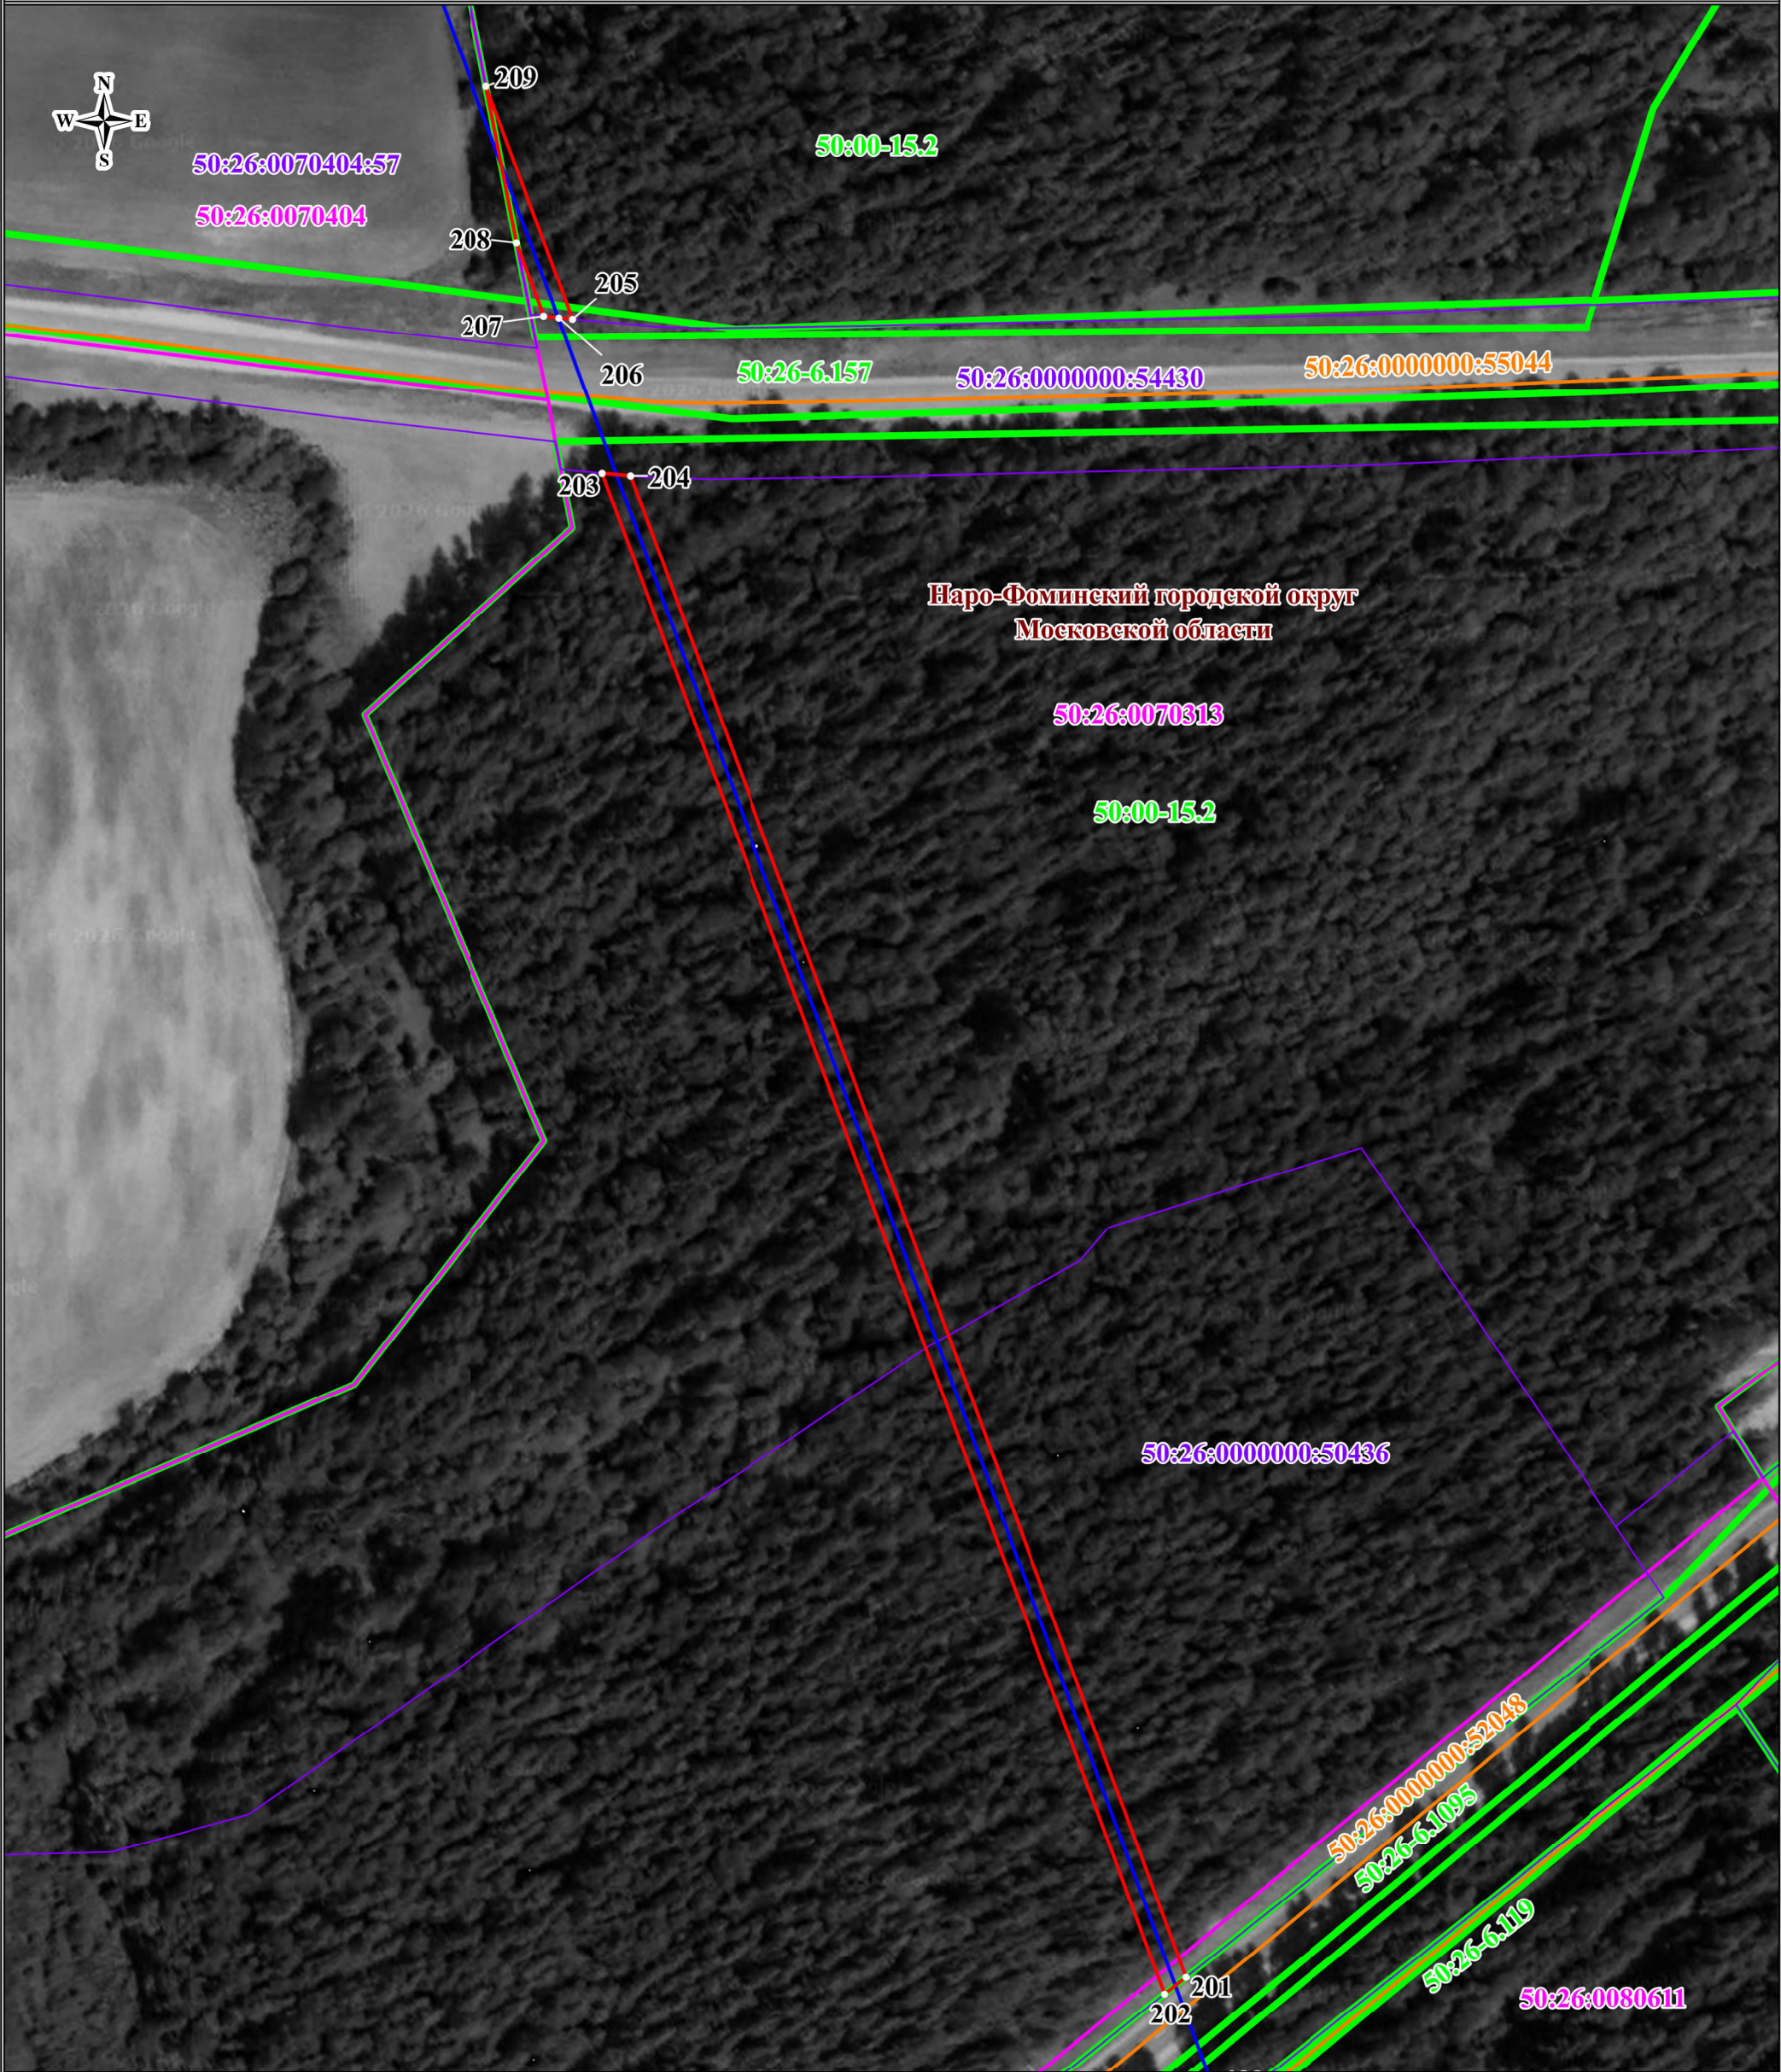


Масштаб: 1:1500

ИСПОЛЗУЕМЫЕ УСЛОВНЫЕ ЗНАКИ И ОБОЗНАЧЕНИЯ:

- 1 • — - проектные границы публичного сервитута и характерные точки;
- - проектное местоположение инженерного сооружения;
- 00:00:000000:0 - границы и кадастровые номера земельных участков, в отношении которых испрашивается публичный сервитут;
- 00:00:000000 - границы и номера кадастровых кварталов;
- 00:00-00.0 - границы и реестровые номера зон с особыми условиями использования территорий;
- 00:00:000000:0 - границы и кадастровые номера объектов капитального строительства
- - граница городского округа

Схема расположения границ публичного сервитута

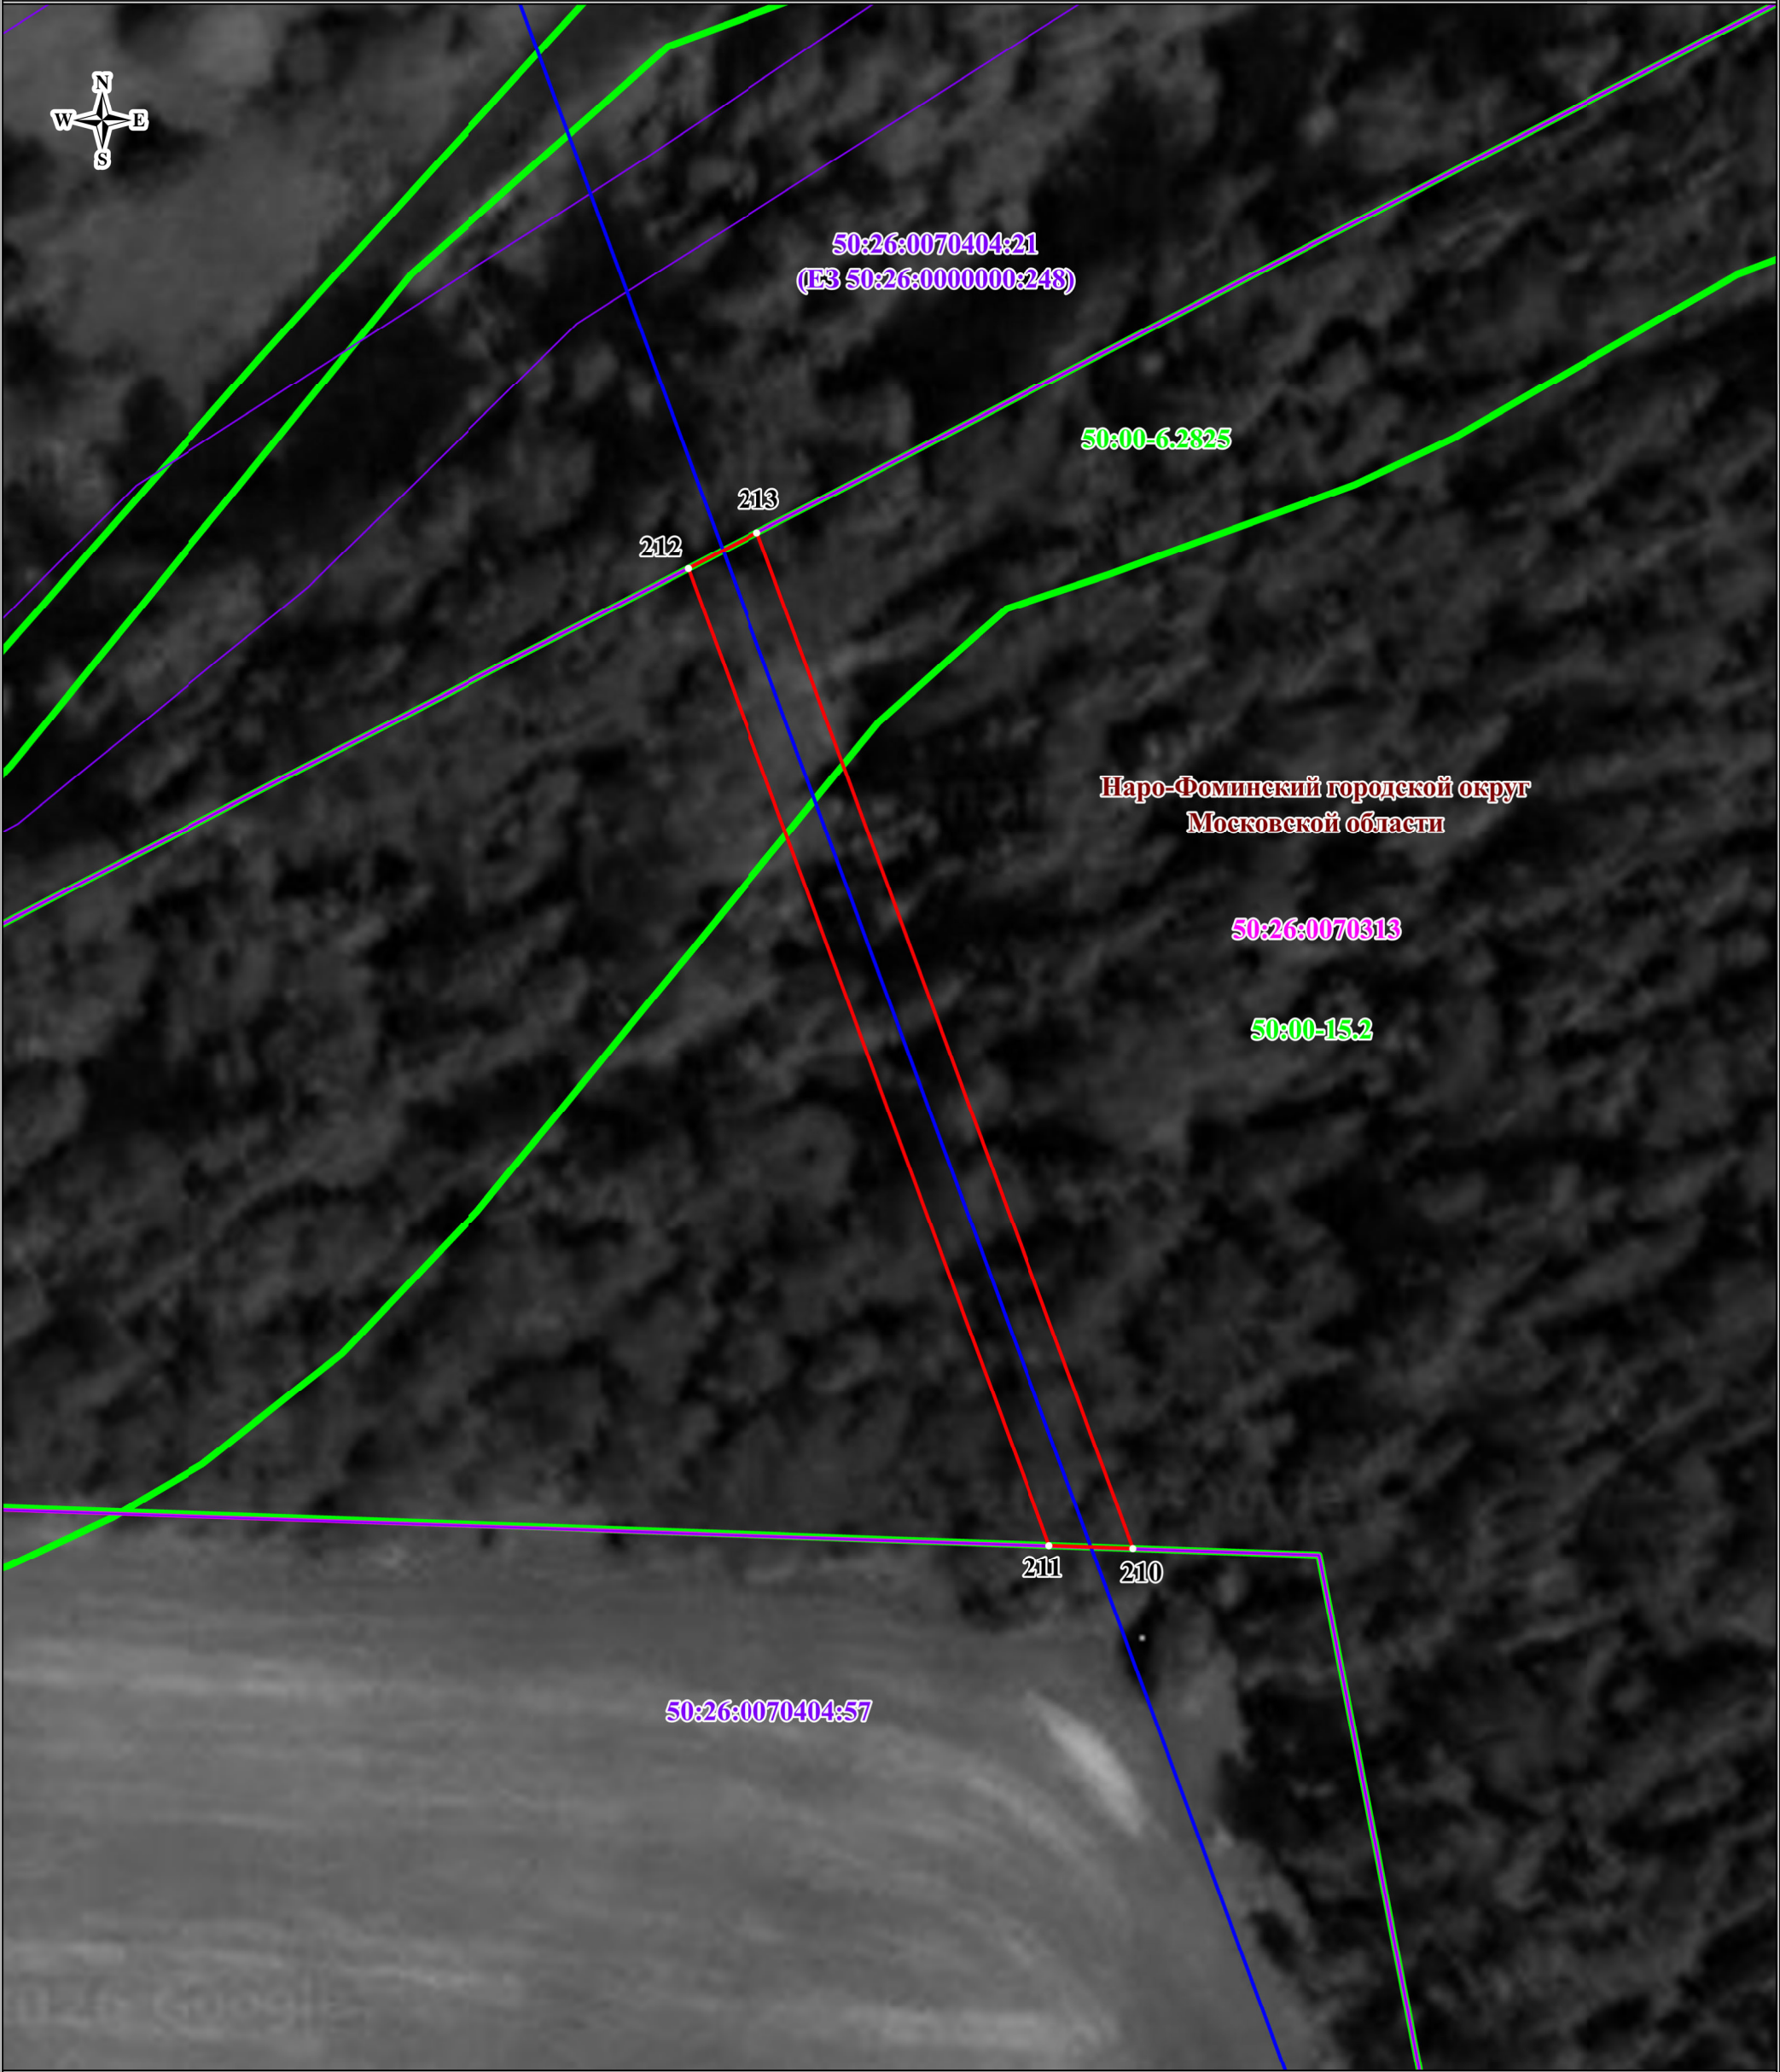


Масштаб: 1:500

ИСПОЛЬЗУЕМЫЕ УСЛОВНЫЕ ЗНАКИ И ОБОЗНАЧЕНИЯ:

- 1 • — - проектные границы публичного сервитута и характерные точки;
- - проектное местоположение инженерного сооружения;
- 00:00:000000:0 - границы и кадастровые номера земельных участков, в отношении которых испрашивается публичный сервитут;
- 00:00:000000 - границы и номера кадастровых кварталов;
- 00:00-00.0 - границы и реестровые номера зон с особыми условиями использования территорий;
- 00:00:000000:0 - границы и кадастровые номера объектов капитального строительства
- - граница городского округа

Схема расположения границ публичного сервитута

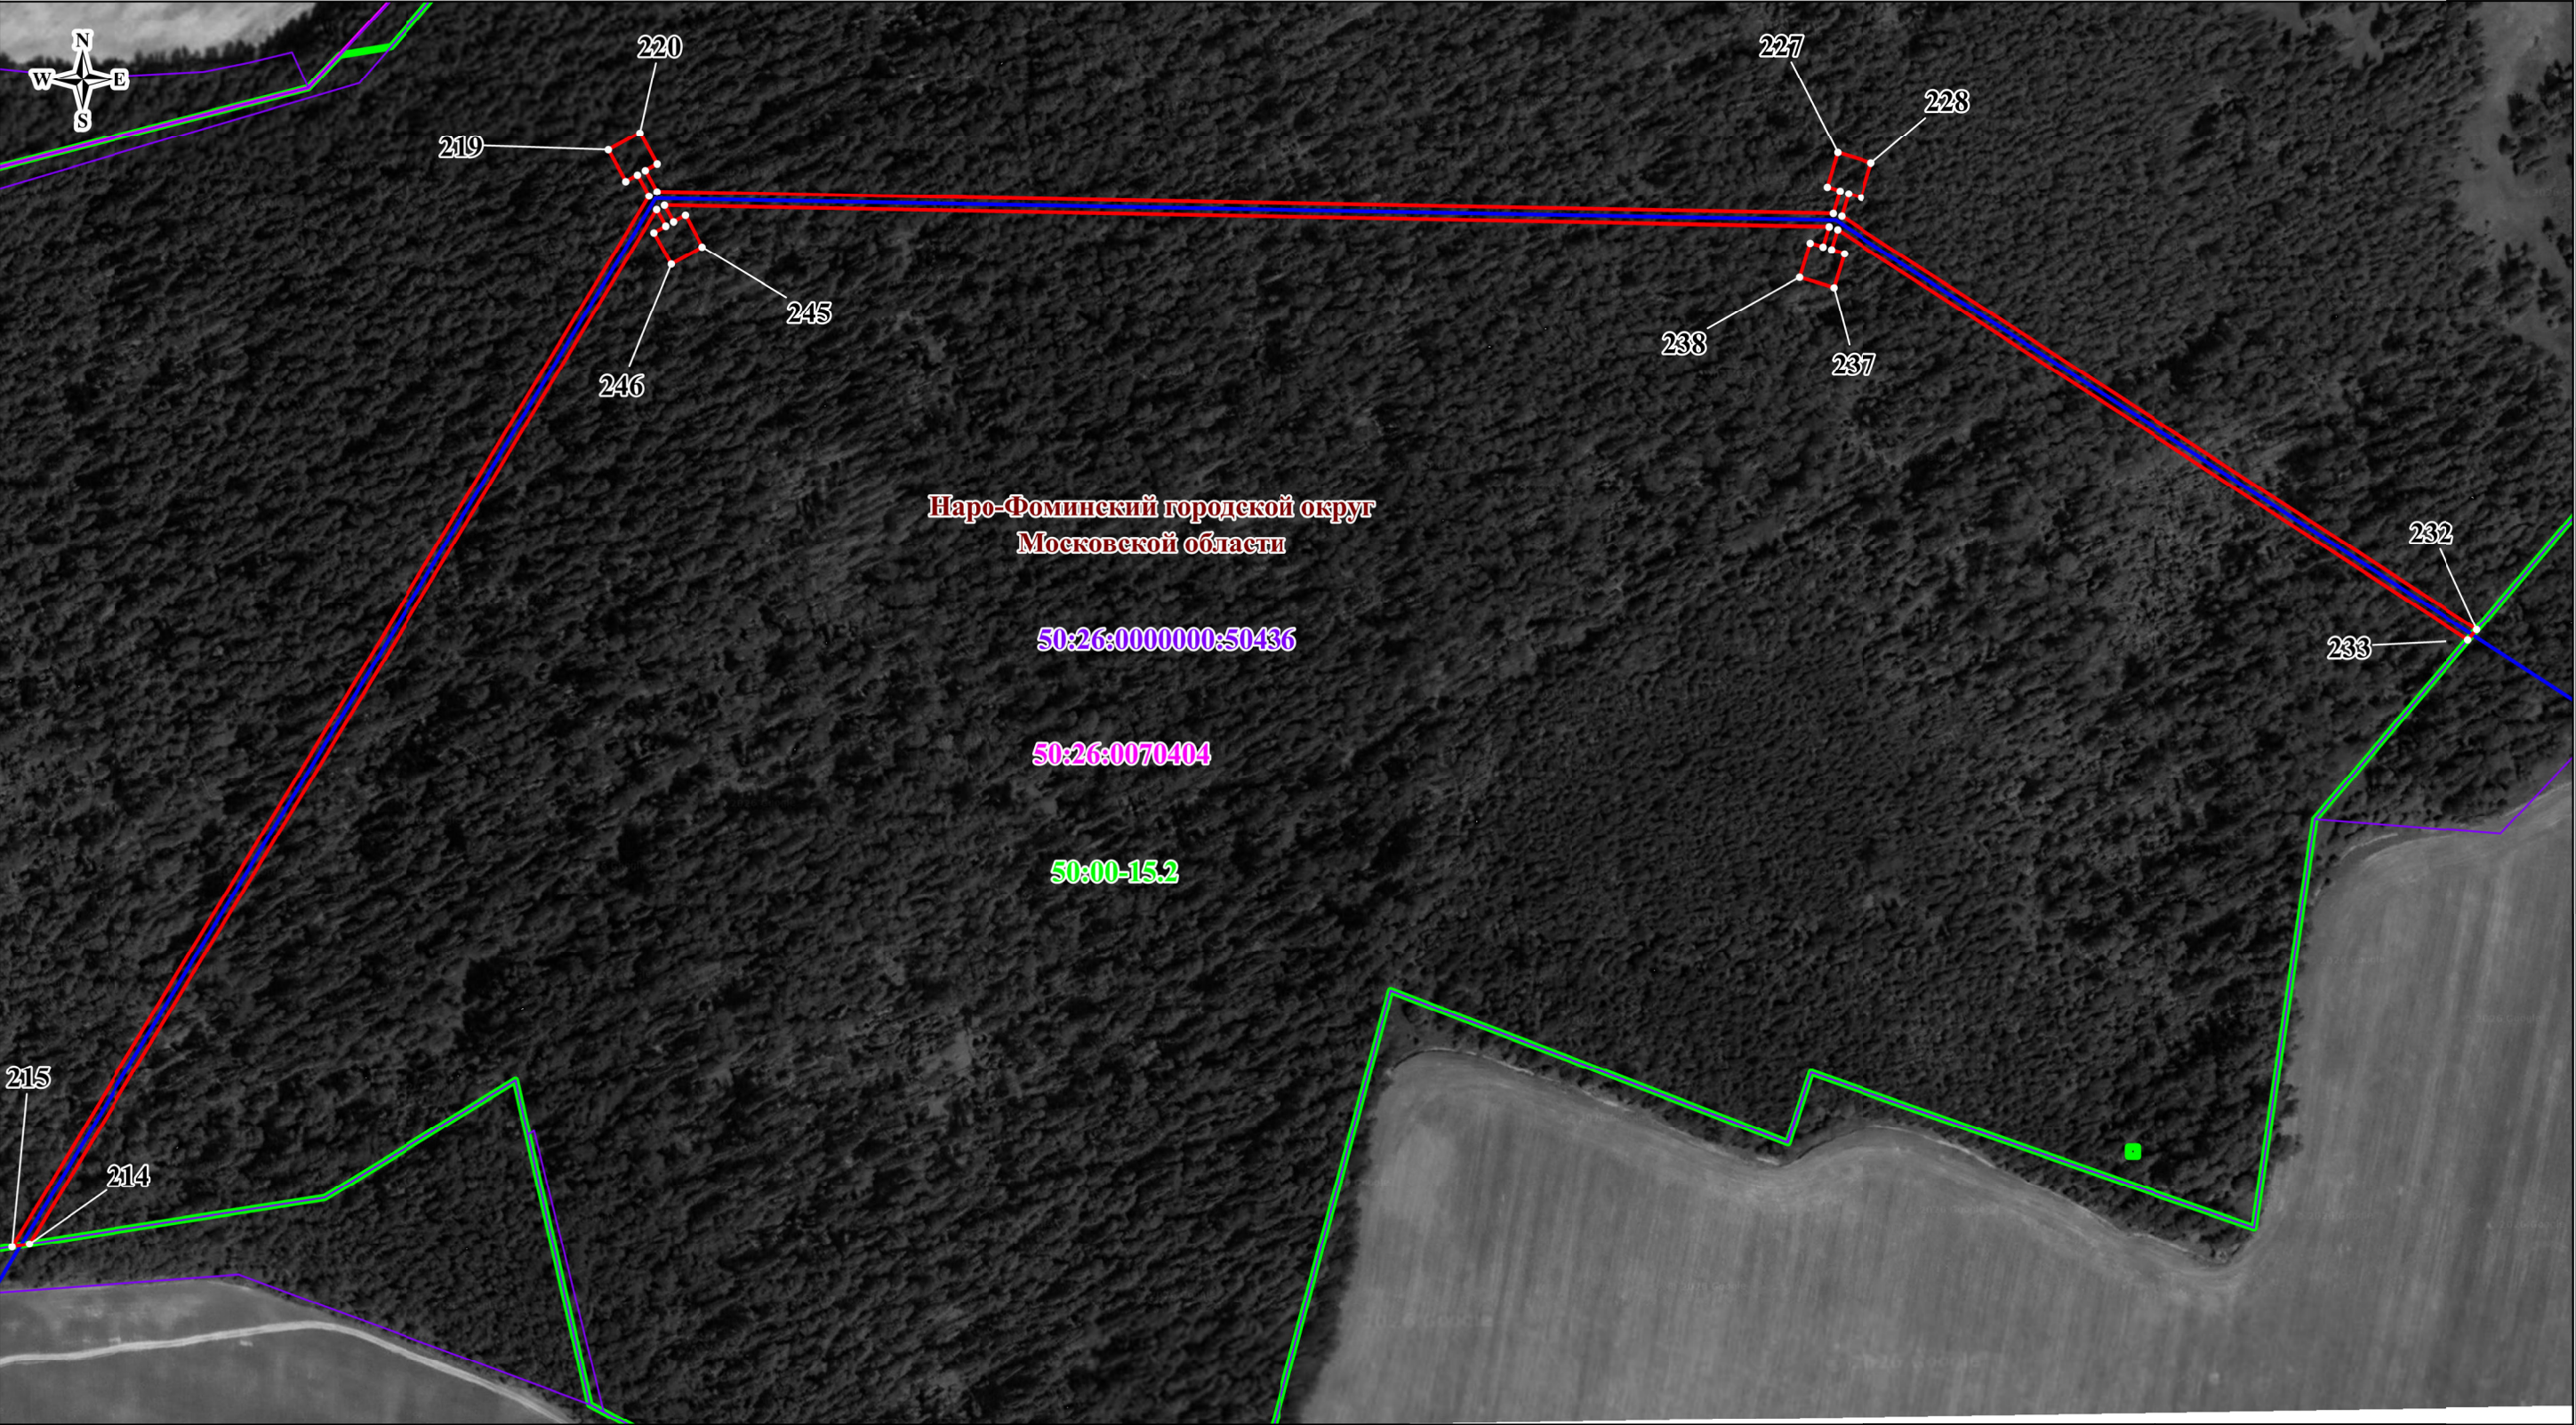


Масштаб: 1:3000

ИСПОЛЬЗУЕМЫЕ УСЛОВНЫЕ ЗНАКИ И ОБОЗНАЧЕНИЯ:

- 1. — проектные границы публичного сервитута и характерные точки;
- проектное местоположение инженерного сооружения;
- 00:00:000000:0 — границы и кадастровые номера земельных участков, в отношении которых испрашивается публичный сервитут;
- 00:00:000000 — границы и номера кадастровых кварталов;
- 00:00-00.0 — границы и реестровые номера зон с особыми условиями использования территорий;
- 00:00:000000:0 — границы и кадастровые номера объектов капитального строительства
- граница городского округа

Схема расположения границ публичного сервитута

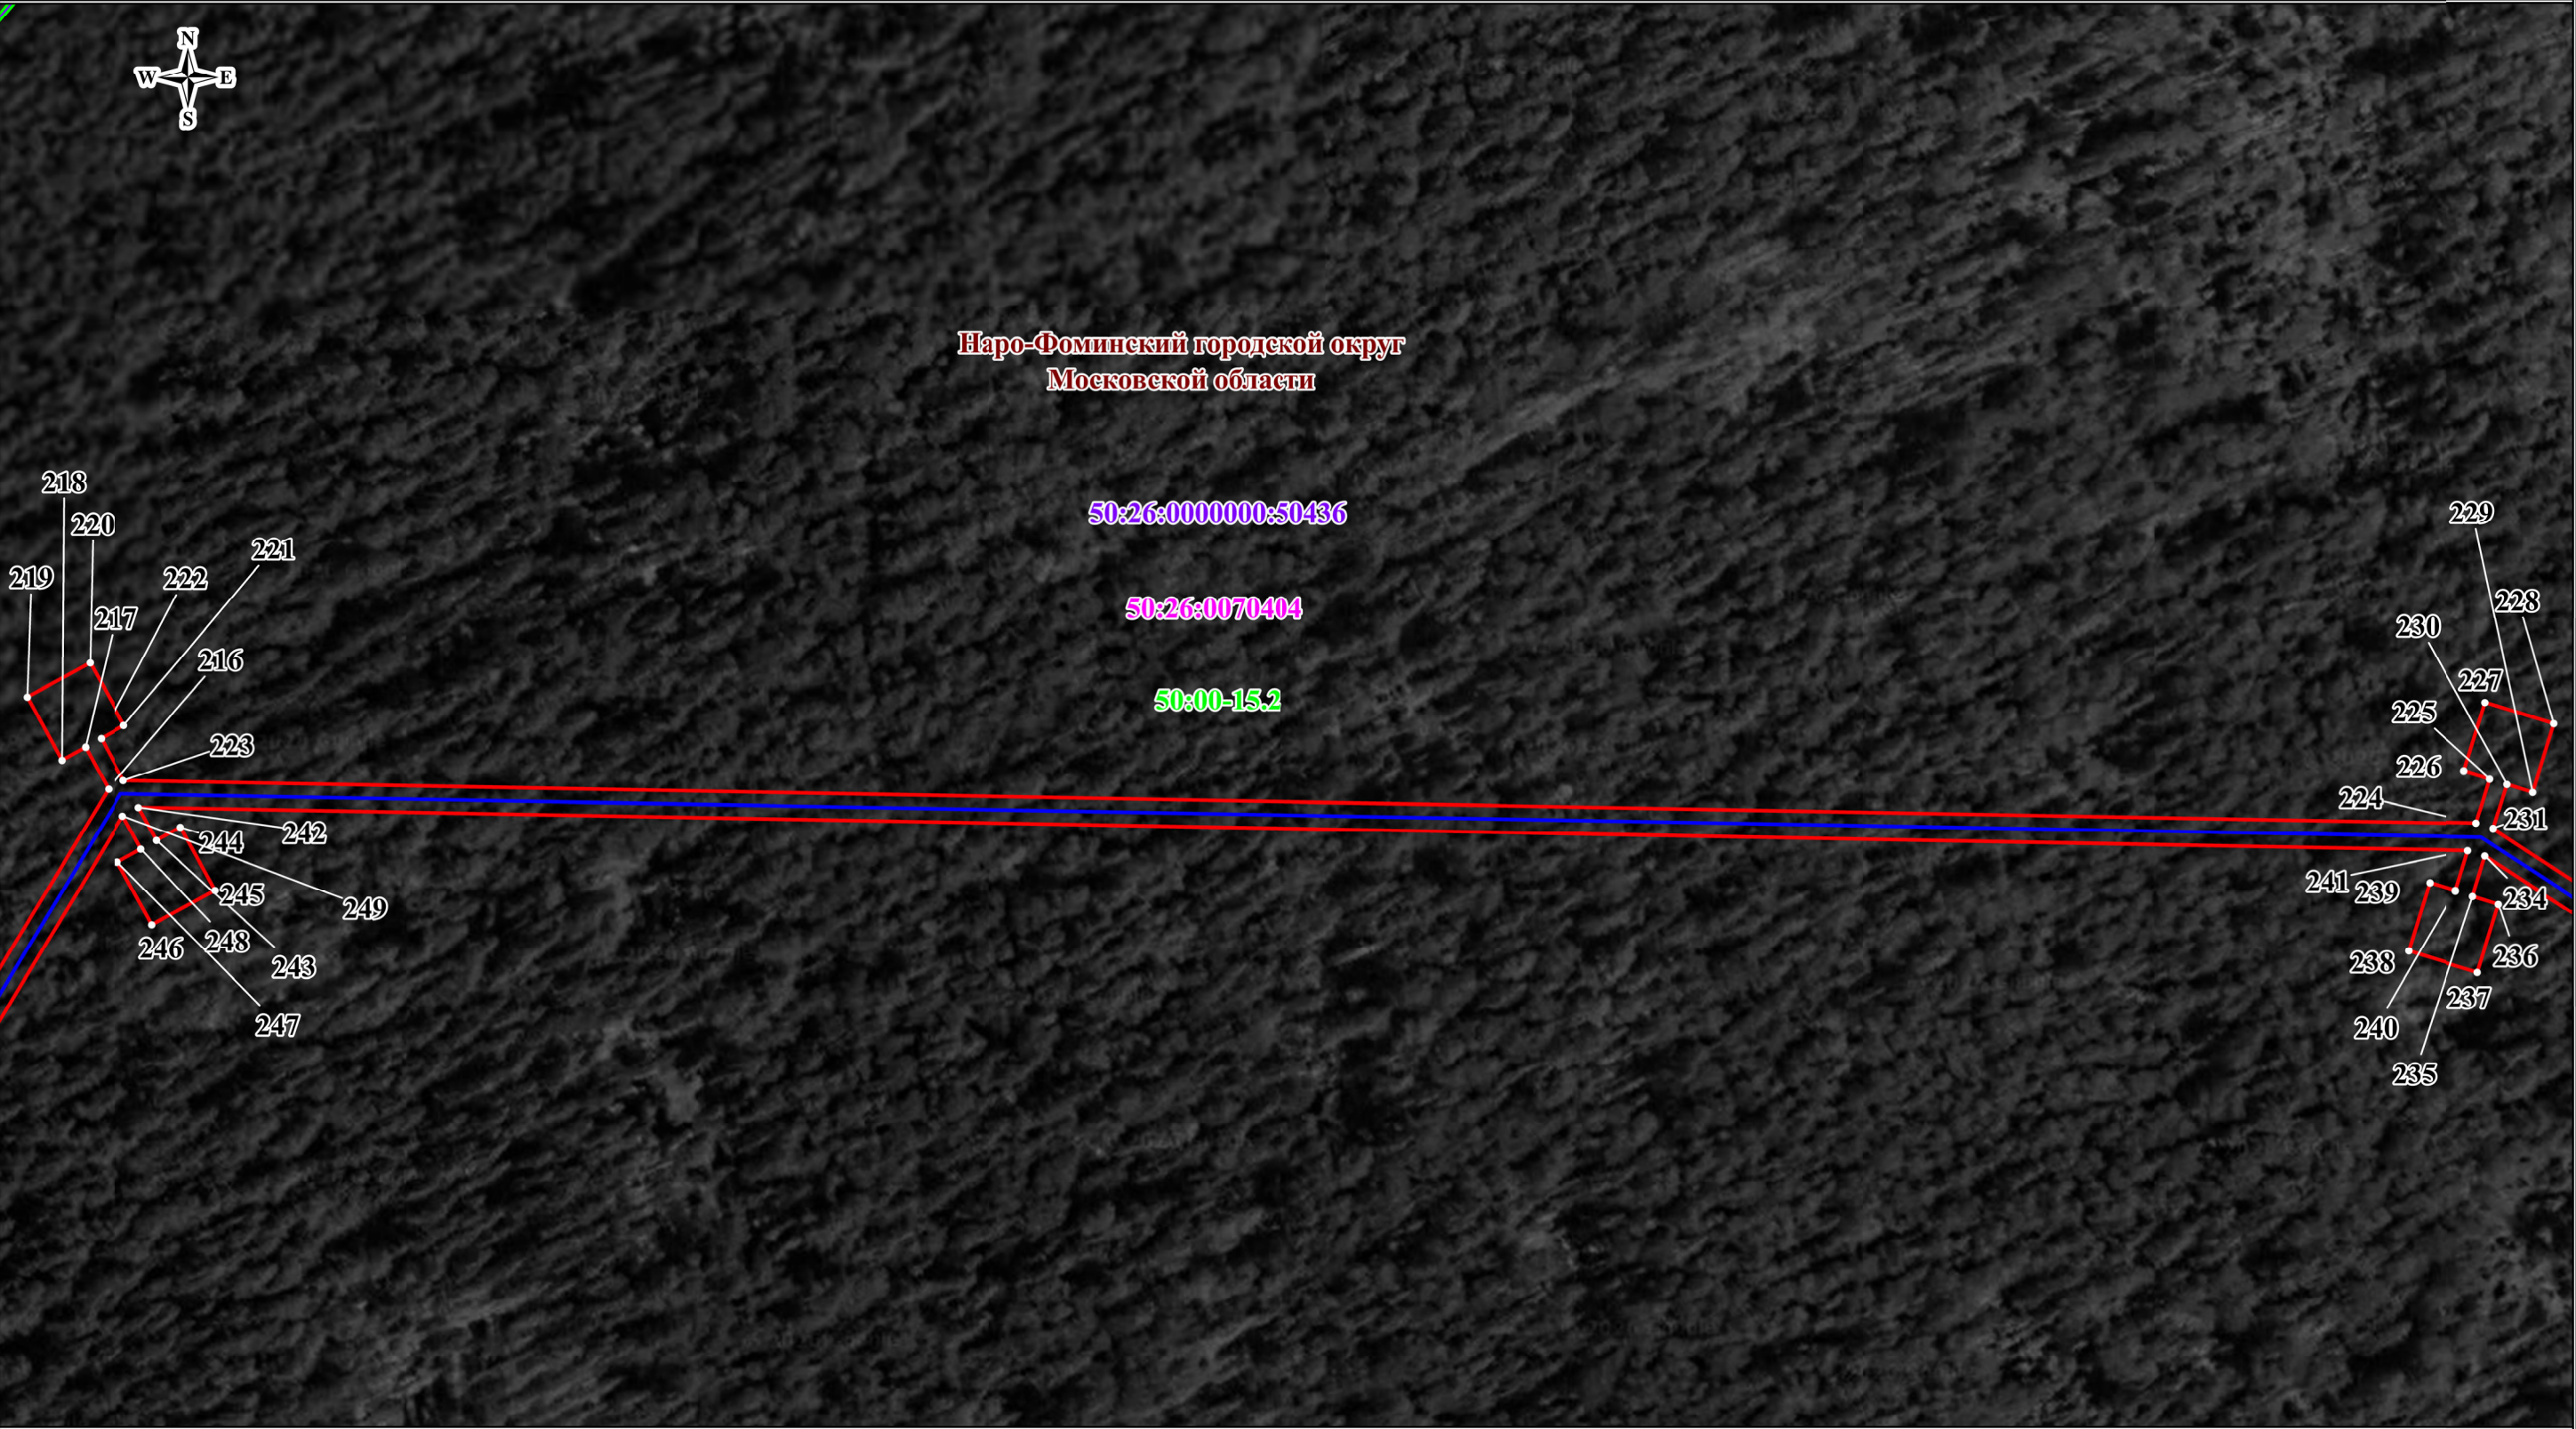

Масштаб: 1:1500

ИСПОЛЬЗУЕМЫЕ УСЛОВНЫЕ ЗНАКИ И ОБОЗНАЧЕНИЯ:

- 1. — проектные границы публичного сервитута и характерные точки;
- проектное местоположение инженерного сооружения;
- 00:00:000000:0 — границы и кадастровые номера земельных участков, в отношении которых испрашивается публичный сервитут;
- 00:00:000000 — границы и номера кадастровых кварталов;
- 00:00-00.0 — границы и реестровые номера зон с особыми условиями использования территорий;
- 00:00:000000:0 — границы и кадастровые номера объектов капитального строительства;
- граница городского округа