Проект внесения изменений в генеральный план Наро-Фоминского городского округа Московской области применительно к населенному пункту г. Наро-Фоминск

Карта зон с особыми условиями использования территории в границах городского округа применительно к населенному пункту г. Наро-Фоминск

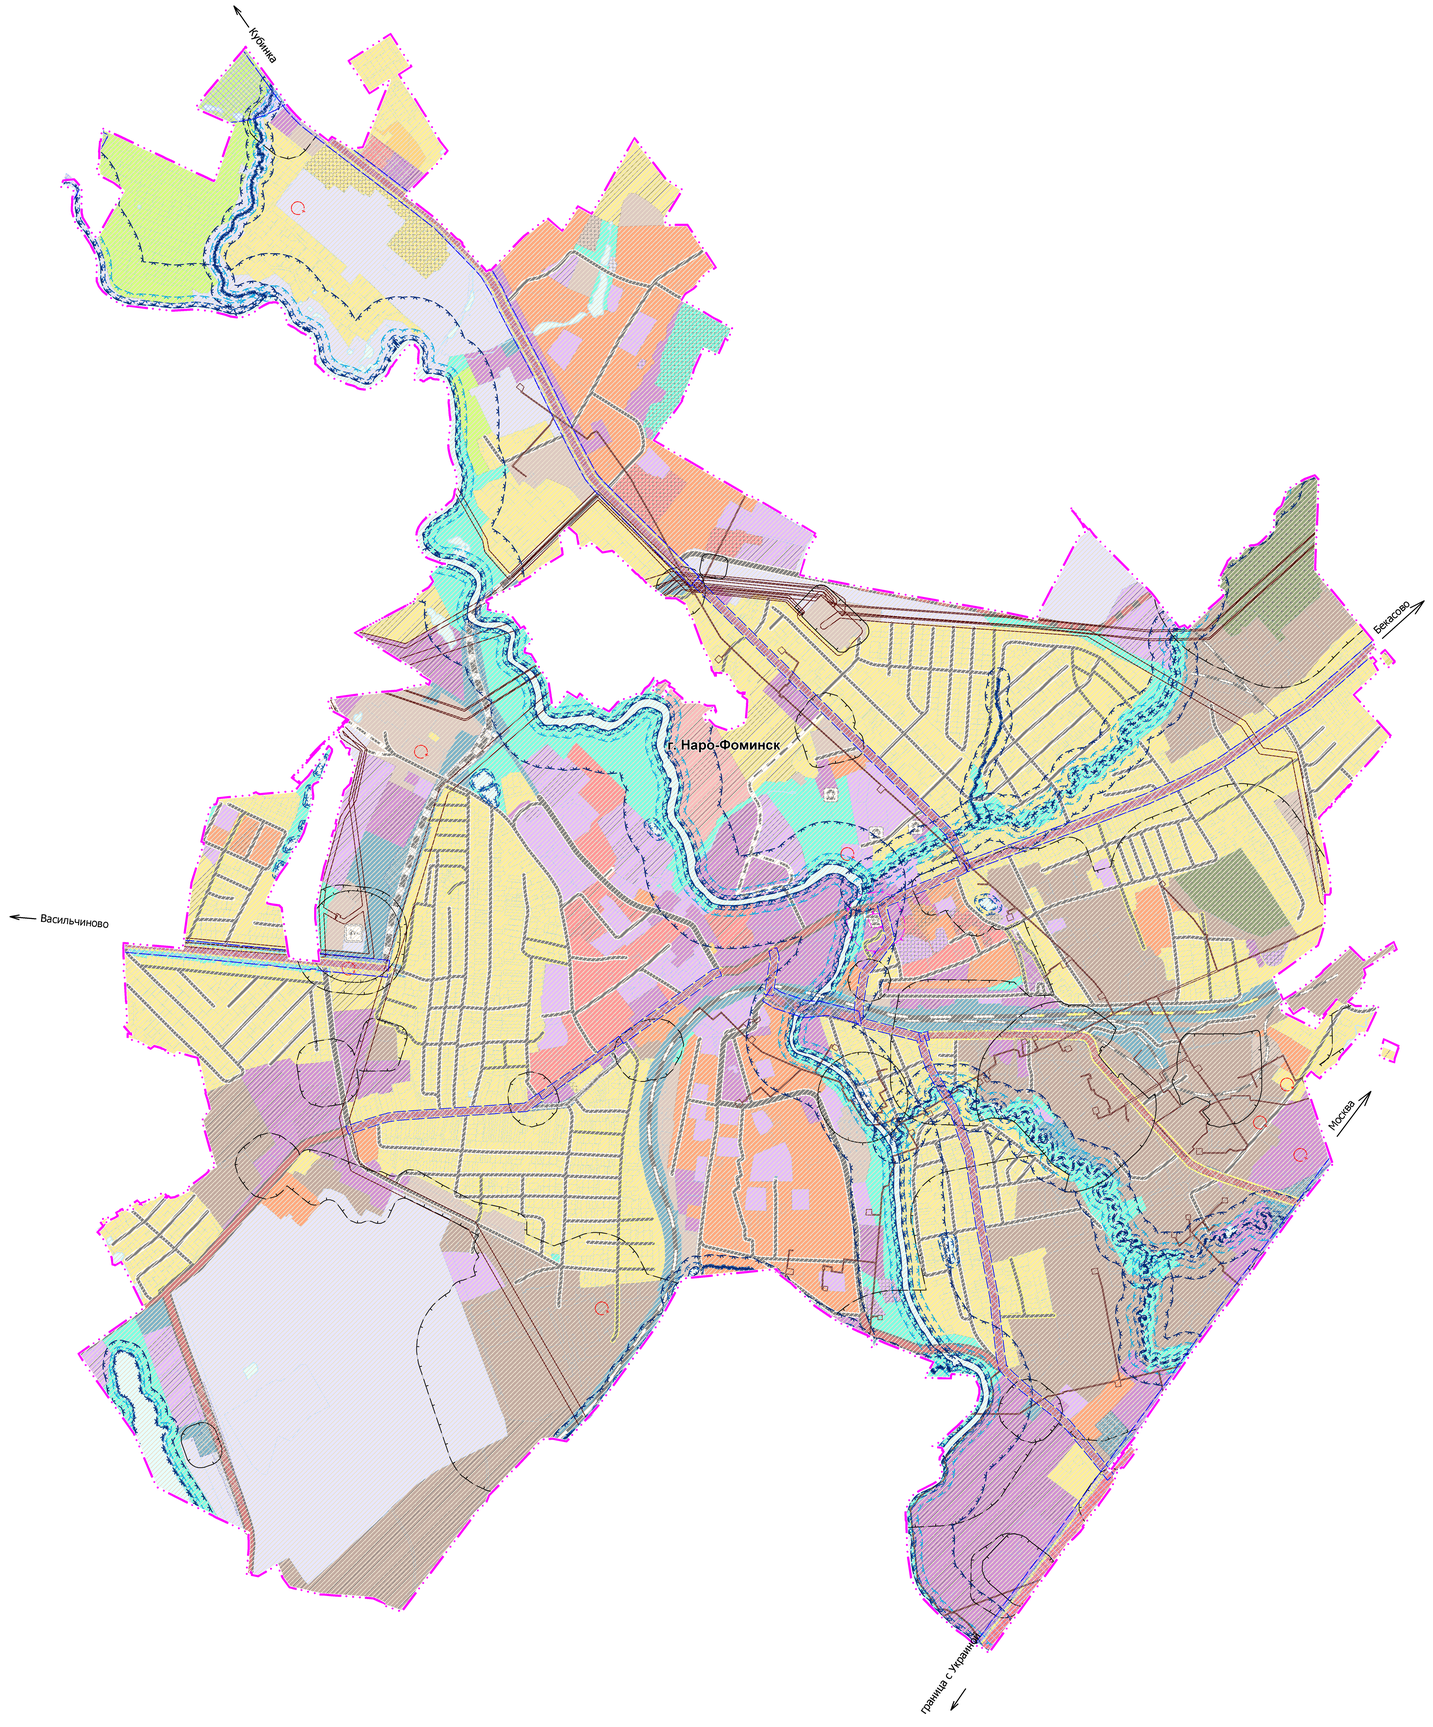

УСЛОВНЫЕ ОБОЗНАЧЕНИЯ

Границы

Планируемые границы населённых пунктов с учётом территорий, отнесённых к землям лесного фонда, подлежащих к включению в границы населённых пунктов в порядке, предусмотренном законодательством РФ
Земельных участков поставленных на кадастровый учет

Функциональные зоны

сущ	план	
		Зона застройки малоэтажными жилыми домами (до 4 этажей, включая мансардный)
		Зона застройки среднеэтажными жилыми домами (от 5 до 8 этажей, включая мансардный)
		Зона застройки многоэтажными жилыми домами (9 этажей и более)
		Зона застройки индивидуальными и блокированными жилыми домами
		Зона смешанной и общественно-деловой застройки №1
		Многофункциональная общественно-деловая зона
		Зона специализированной общественной застройки
		Зона осуществления историко-культурной деятельности
		Зона отдыха
		Производственная зона
		Коммунально-складская зона
		Зона транспортной инфраструктуры
		Зона садоводческих или огороднических некоммерческих товариществ
		Зона озелененных территорий общего пользования (лесопарки, парки, сады, скверы, бульвары, городские леса)
		Зона кладбищ
		Зона режимных территорий

Иные условные обозначения

Зона акваторий*

* в соответствии со сведениями ИСОГД МО

Функциональные зоны, в отношении которых вносятся изменения в Генеральном плане

Объекты транспортной инфраструктуры

сущ	план	рекон	
			Железнодорожные пути общего пользования
			Железнодорожные пути необщего пользования
			Автомобильные дороги
			Автомобильные дороги федерального значения
			Автомобильные дороги регионального или межмуниципального значения
			Автомобильные дороги местного значения
			Улично-дорожная сеть
			Магистральные улицы общегородского значения регулируемого движения
			Магистральные улицы районного значения
			Улицы и дороги местного значения

сущ	ориентир	
		Зоны с особыми условиями использования территорий
		Санитарно-защитная зона предприятий, сооружений и иных объектов
		Зона с особыми условиями использования территории от объектов инженерной инфраструктуры
		Охранная зона объектов электросетевого хозяйства (вдоль линий электропередачи, вокруг подстанций)
		Охранная зона стационарных пунктов наблюдений за состоянием окружающей природной среды, ее загрязнением*
		Первый пояс зоны санитарной охраны источника водоснабжения
		Защитная зона объекта культурного наследия*
		Водоохранная зона*
		Прибрежная защитная полоса*
		Зона береговых полос*
		Зона планируемого размещения линейных объектов автомобильного транспорта (в соответствии с СТП ТО МО)
		Зона планируемого размещения линейных объектов автомобильного транспорта (в соответствии с утвержденными проектами планировки территории)

* В соответствии со сведениями ИСОГД МО

Город Наро-Фоминск расположен в приаэродромных территориях аэродромов "Кубинка" и "Ермолино"

Должность	ФИО	Подпись	Дата	Договор № 08-2021 от 30.03.2021			
Зам. директора	Долгачев А.А.			Московская область, городской округ Наро-Фоминск			
Рук. мастерской	Тульцев А.Н.						
Нач. отдела	Богачев П.С.			Проект внесения изменений в генеральный план Наро-Фоминского городского округа Московской области применительно к населенному пункту г. Наро-Фоминск	Стадия	Лист	Листов
ГАП	Городкина И.В.				ГП	1.5	7
ГАП	Садовничая Е.С.						
				Карта зон с особыми условиями использования территории в границах городского округа применительно к населенному пункту г. Наро-Фоминск М 1:10 000	Z:\Мл и ПМ		
Проверил	Макаров Н.В.				ГАУ МО "НИИПИ градостроительства"		