


Проект внесения изменений в генеральный план Наро-Фоминского городского округа Московской области на часть территории применительно к земельному участку с кадастровым номером 50:26:0030905:331

Карта зон с особыми условиями использования территории в границах городского округа на часть территории применительно к земельному участку с кадастровым номером 50:26:0030905:331

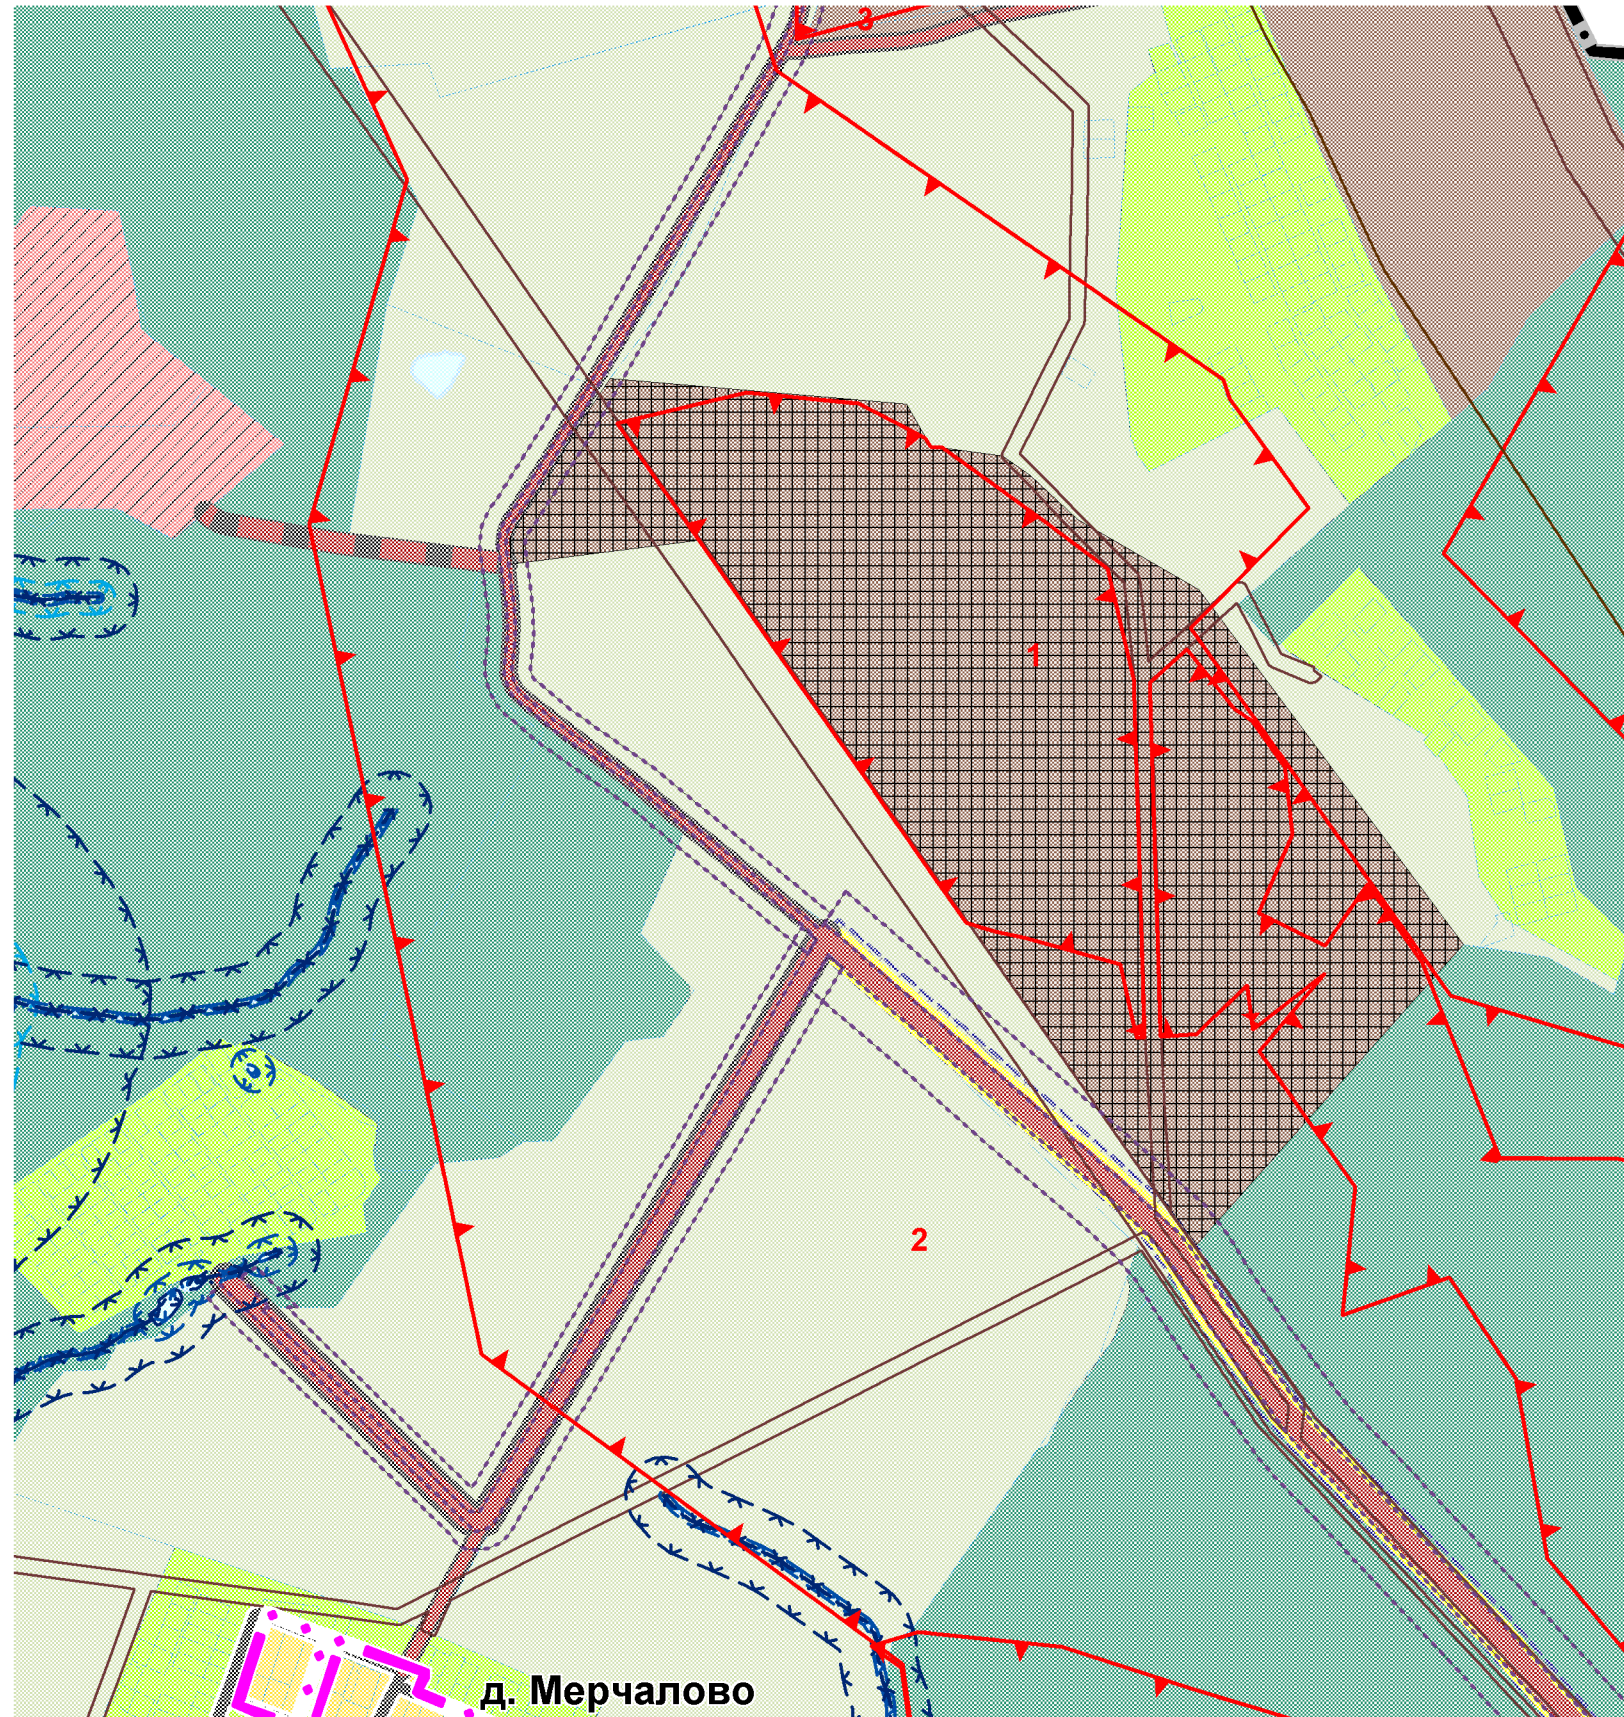

УСЛОВНЫЕ ОБОЗНАЧЕНИЯ

Границы
 Наро-Фоминского городского округа
 Планируемые границы населённых пунктов с учётом территорий, отнесённых к землям лесного фонда, подлежащих к включению в границы населённых пунктов в порядке, предусмотренном законодательством РФ
 Земельных участков поставленных на кадастровый учет

Функциональные зоны

Зона застройки индивидуальными и блокированными жилыми домами
 Производственная зона
 Зона транспортной инфраструктуры
 Зона сельскохозяйственных угодий
 Зона садоводческих, огороднических или дачных некоммерческих объединений граждан
 Зона отдыха
 Зона лесов

Иные условные обозначения

Территории, покрытые поверхностными водами (отображены в соответствии со сведениями ИСОГД МО в информационных целях, не являются предметом утверждения Генерального плана)
 Территория зелёного участка с кадастровым номером 50:26:0030905:331, в отношении которого вносятся изменения в Генеральный план

Автомобильные дороги и улично-дорожная сеть населённых пунктов
 Автомобильные дороги регионального или межмуниципального значения
 Автомобильные дороги местного значения
 Улицы местного значения

Зоны с особыми условиями использования территорий

Охранная зона объектов инженерной инфраструктуры
 Охранная зона объектов электросетевого хозяйства (вдоль линий электропередачи, вокруг подстанций)
 Придорожная полоса**
 Водоохранная зона**
 Прибрежная защитная полоса**
 Зона береговых полос**
 Участки недр, предоставленные для добычи полезных ископаемых:**
 Пушкарка (по лиц 80357 ТЭ) - известняк
 Пушкарка (по лиц. 80279 ТП) - песчано-гравийные породы и пески строительные, карбонатные породы
 Лужки-1 (лиц 80218 ТР) - известняки и доломиты
 ** В соответствии со сведениями ИСОГД МО

Должность	ФИО	Подпись	Дата	Договор № 49-2021 от 05.08.2021 доп. соглашение № 1			
Рук. мастерской	Чуных А.Н.			Московская область, Наро-Фоминский городской округ			
Нач. отдела	Богачев П.С.						
ГАП	Гордюхина И.В.						
Архитектор	Садовнича Е.С.			Проект внесения изменений в генеральный план Наро-Фоминского городского округа Московской области на часть территории применительно к земельному участку с кадастровым номером 50:26:0030905:331	Стадия	Лист	Листов
					ГП	1.5	7
Проверил	Макаров Н.В.			Карта зон с особыми условиями использования территории в границах городского округа на часть территории применительно к земельному участку с кадастровым номером 50:26:0030905:331 М 1:10 000	НИ и ПИ Градостроительства ГАОУ МО "НИИПИ градостроительства"		