# АДМИНИСТРАЦИЯ
## НАРО-ФОМИНСКОГО ГОРОДСКОГО ОКРУГА МОСКОВСКОЙ ОБЛАСТИ

# ПОСТАНОВЛЕНИЕ

от 06.10.2026 № 3396

г. Наро-Фоминск

**Об установлении публичного сервитута в порядке главы V.7. Земельного кодекса Российской Федерации по адресу (местоположение): Московская область, Наро-Фоминский г.о., в пользу ООО «Правовое измерение» в целях подготовки документации по планировке территории, предусматривающей размещение линейного объекта федерального значения ВЛ 750 кВ Курская АЭС – Москва»**

В соответствии с Земельным кодексом Российской Федерации, Федеральным законом от 20.03.2025 № 33-ФЗ «Об общих принципах организации местного самоуправления в единой системе публичной власти», Законом Московской области № 23/96-ОЗ «О регулировании земельных отношений в Московской области», руководствуясь Уставом Наро-Фоминского городского округа Московской области, учитывая ходатайство ООО «Правовое измерение» от 23.09.2026 № Р001-9189463005-116084562,

П О С Т А Н О В Л Я Ю:

1. Установить публичный сервитут на срок 11 месяцев в отношении земель, государственная собственность на которые не разграничена и земельных участков с кадастровыми номерами 50:26:0000000:50427, 50:26:0000000:50435, 50:26:0000000:50436 в пользу ООО «Правовое измерение», для проведения инженерных изысканий в целях подготовки документации по планировке территории, предусматривающей размещение линейного объекта федерального значения ВЛ 750 кВ Курская АЭС – Москва, в границах в соответствии с приложением к настоящему Постановлению.

Срок, в течение которого в соответствии с расчетом заявителя использование земельного участка (его части) и (или) расположенного на нем объекта недвижимости в соответствии с их разрешенным использованием будет в соответствии с подпунктом 4 пункта 1 статьи 39.41 Земельного кодекса Российской Федерации невозможно или существенно затруднено (при возникновении таких обстоятельств) определяется планами капитального и (или) текущего ремонта, утверждаемыми ООО «Правовое измерение», но не более 3 (трех) месяцев в отношении земельных участков, предназначенных для жилищного строительства (в том числе индивидуального жилищного строительства), ведения личного подсобного хозяйства, садоводства, огородничества, или одного года в отношении иных земельных участков.

Порядок установления зон с особыми условиями использования территорий и содержание ограничений прав на земельные участки в границах таких зон установлены постановлением Правительства Российской Федерации от 24.02.2009 № 160 «О порядке установления охранных зон объектов электросетевого хозяйства и особых условий использования земельных участков, расположенных в границах таких зон».

ООО «Правовое измерение» привести земли, государственная собственность на которые не разграничена и земельные участки с кадастровыми номерами 50:26:0000000:50427, 50:26:0000000:50435, 50:26:0000000:50436 в состояние, пригодное для

использования в соответствии с видом разрешенного использования, в срок не позднее чем 3 (три) месяца после завершения деятельности, для осуществления которой установлен публичный сервитут.

2. Администрации Наро-Фоминского городского округа в течение 5 рабочих дней направить копию настоящего Постановления в Управление Федеральной службы государственной регистрации, кадастра и картографии по Московской области для внесения сведений об установлении публичного сервитута в отношении земельных участков, указанных в пункте 1 настоящего Постановления, в Единый государственный реестр недвижимости.

3. Администрации Наро-Фоминского городского округа в течение 5 рабочих дней разместить настоящее Постановление на официальном информационном сайте администрации - http://nfreg.ru/ в информационно-телекоммуникационной сети «Интернет».

4. Комитету по управлению имуществом Администрации Наро-Фоминского городского округа в течение 5 рабочих дней направить обладателю публичного сервитута копию настоящего Постановления, сведения о лицах, являющихся правообладателями земельных участков, сведения о лицах, подавших заявления об учете их прав (обременений прав) на земельные участки, способах связи с ними, копии документов, подтверждающих права указанных лиц на земельные участки.

5. Контроль за выполнением настоящего Постановления возложить на Заместителя Главы Наро-Фоминского городского округа Долю С.А.

**Врип Главы**
**Наро-Фоминского**
**городского округа** **А.В. Ковалько**

Приложение к постановлению Администрации Наро-Фоминского городского округа
от 06.10.2026 № 3396

**ГРАФИЧЕСКОЕ ОПИСАНИЕ**
**местоположения границ публичного сервитута**

**Публичный сервитут для проведения инженерных изысканий в целях подготовки документации по планировке территории, предусматривающей размещение линейного объекта федерального значения ВЛ 750 кВ Курская АЭС – Москва**

(наименование объекта, местоположение границ которого описано (далее - объект))

**Раздел 1**

**Сведения об объекте**

| № п/п | Характеристики объекта | Описание характеристик |
|---|---|---|
| 1 | 2 | 3 |
| 1. | Местоположение объекта | Московская область, Наро-Фоминский городской округ |
| 2. | Погрешности определения площади (Р +/- Дельта Р) | 132873 +/- 128 м² |
| 3. | Характеристики объекта | Публичный сервитут для проведения инженерных изысканий в целях подготовки документации по планировке территории для строительства линейного объекта федерального значения ВЛ 750 кВ Курская АЭС – Москва сроком действия 11 месяцев в интересах Публичного акционерного общества «Федеральная сетевая компания – Россети» (ПАО «Россети») ИНН 4716016979, ОГРН 1024701893336, почтовый адрес: 121353, г. Москва, вн.тер.г. Муниципальный Округ Можайский, ул. Беловежская, д. 4. Адрес электронной почты info_centr@cius-ees.ru, телефон +7(495) 710-57-53 |

| Раздел 2 | | | | | |
|---|---|---|---|---|---|
| **Сведения о местоположении границ объекта** | | | | | |
| 1. Система координат МСК-50, зона 1 | | | | | |
| 2. Сведения о характерных точках границ объекта | | | | | |
| **Обозначение характерных точек границ** | **Координаты, м** | | **Метод определения координат характерной точки** | **Средняя квадратическая погрешность положения характерной точки (Mt), м** | **Описание обозначения точки на местности (при наличии)** |
| | **X** | **Y** | | | |
| **1** | **2** | **3** | **4** | **5** | **6** |
| 1 | 414821.00 | 1330533.10 | Аналитический метод | 0.10 | - |
| 2 | 414816.92 | 1330528.70 | Аналитический метод | 0.10 | - |
| 3 | 415905.36 | 1329440.42 | Аналитический метод | 0.10 | - |
| 4 | 415907.09 | 1329447.18 | Аналитический метод | 0.10 | - |
| 5 | 415786.23 | 1329568.02 | Аналитический метод | 0.10 | - |
| 6 | 415784.95 | 1329566.66 | Аналитический метод | 0.10 | - |
| 7 | 415785.05 | 1329569.20 | Аналитический метод | 0.10 | - |
| 1 | 414821.00 | 1330533.10 | Аналитический метод | 0.10 | - |
| | | | | | |
| 8 | 416342.50 | 1324370.68 | Аналитический метод | 0.10 | - |
| 9 | 416335.05 | 1324369.75 | Аналитический метод | 0.10 | - |
| 10 | 416793.25 | 1323896.20 | Аналитический метод | 0.10 | - |
| 11 | 416797.06 | 1323900.89 | Аналитический метод | 0.10 | - |
| 8 | 416342.50 | 1324370.68 | Аналитический метод | 0.10 | - |
| | | | | | |
| 12 | 417498.34 | 1323176.12 | Аналитический метод | 0.10 | - |
| 13 | 417493.33 | 1323172.67 | Аналитический метод | 0.10 | - |
| 14 | 417550.29 | 1323113.80 | Аналитический метод | 0.10 | - |
| 15 | 417542.17 | 1323108.98 | Аналитический метод | 0.10 | - |
| 16 | 417539.11 | 1323114.14 | Аналитический метод | 0.10 | - |
| 17 | 417525.35 | 1323105.97 | Аналитический метод | 0.10 | - |
| 18 | 417533.52 | 1323092.21 | Аналитический метод | 0.10 | - |
| | | | | | |

| 2. Сведения о характерных точках границ объекта | | | | | |
|---|---|---|---|---|---|
| Обозначение характерных точек границ | Координаты, м | | Метод определения координат характерной точки | Средняя квадратическая погрешность положения характерной точки (Mt), м | Описание обозначения точки на местности (при наличии) |
| | X | Y | | | |
| 1 | 2 | 3 | 4 | 5 | 6 |
| 19 | 417547.28 | 1323100.38 | Аналитический метод | 0.10 | - |
| 20 | 417544.22 | 1323105.54 | Аналитический метод | 0.10 | - |
| 21 | 417552.33 | 1323110.36 | Аналитический метод | 0.10 | - |
| 22 | 417817.33 | 1322263.33 | Аналитический метод | 0.10 | - |
| 23 | 417823.44 | 1322263.88 | Аналитический метод | 0.10 | - |
| 24 | 417557.63 | 1323113.51 | Аналитический метод | 0.10 | - |
| 25 | 417566.57 | 1323118.82 | Аналитический метод | 0.10 | - |
| 26 | 417569.63 | 1323113.66 | Аналитический метод | 0.10 | - |
| 27 | 417583.39 | 1323121.83 | Аналитический метод | 0.10 | - |
| 28 | 417575.22 | 1323135.59 | Аналитический метод | 0.10 | - |
| 29 | 417561.46 | 1323127.42 | Аналитический метод | 0.10 | - |
| 30 | 417564.53 | 1323122.26 | Аналитический метод | 0.10 | - |
| 31 | 417555.59 | 1323116.95 | Аналитический метод | 0.10 | - |
| 12 | 417498.34 | 1323176.12 | Аналитический метод | 0.10 | - |
| | | | | | |
| 32 | 417832.60 | 1322234.59 | Аналитический метод | 0.10 | - |
| 33 | 417826.49 | 1322234.04 | Аналитический метод | 0.10 | - |
| 34 | 417949.39 | 1321841.19 | Аналитический метод | 0.10 | - |
| 35 | 417956.15 | 1321839.68 | Аналитический метод | 0.10 | - |
| 32 | 417832.60 | 1322234.59 | Аналитический метод | 0.10 | - |
| | | | | | |
| 36 | 422293.57 | 1319674.17 | Аналитический метод | 0.10 | - |
| 37 | 422288.21 | 1319669.75 | Аналитический метод | 0.10 | - |
| 38 | 422906.07 | 1319441.52 | Аналитический метод | 0.10 | - |
| 39 | 422899.58 | 1319436.41 | Аналитический метод | 0.10 | - |
| | | | | | |

| 2. Сведения о характерных точках границ объекта | | | | | |
|---|---|---|---|---|---|
| Обозначение характерных точек границ | Координаты, м | | Метод определения координат характерной точки | Средняя квадратическая погрешность положения характерной точки (Mt), м | Описание обозначения точки на местности (при наличии) |
| | X | Y | | | |
| 1 | 2 | 3 | 4 | 5 | 6 |
| 40 | 422895.87 | 1319442,73 | Аналитический метод | 0.10 | - |
| 41 | 422883.29 | 1319449,35 | Аналитический метод | 0.10 | - |
| 42 | 422893.19 | 1319444,63 | Аналитический метод | 0.10 | - |
| 43 | 422905.76 | 1319454,52 | Аналитический метод | 0.10 | - |
| 44 | 422902.05 | 1319467,1 | Аналитический метод | 0.10 | - |
| 45 | 422908.54 | 1319457,2 | Аналитический метод | 0.10 | - |
| 46 | 423110.32 | 1319452,49 | Аналитический метод | 0.10 | - |
| 47 | 423114.17 | 1319445,87 | Аналитический метод | 0.10 | - |
| 48 | 422914.07 | 1319674,24 | Аналитический метод | 0.10 | - |
| 49 | 422922.49 | 1319669,82 | Аналитический метод | 0.10 | - |
| 50 | 422926.20 | 1319441,52 | Аналитический метод | 0.10 | - |
| 51 | 422938.77 | 1319436,41 | Аналитический метод | 0.10 | - |
| 52 | 422928.88 | 1319441,13 | Аналитический метод | 0.10 | - |
| 53 | 422916.30 | 1319431,24 | Аналитический метод | 0.10 | - |
| 54 | 422920.01 | 1319418,66 | Аналитический метод | 0.10 | - |
| 55 | 422911.60 | 1319428,55 | Аналитический метод | 0.10 | - |
| 36 | 422293.57 | 1319433,27 | Аналитический метод | 0.10 | - |
| | | | | | |
| 56 | 423442.37 | 1317309.30 | Аналитический метод | 0.10 | - |
| 57 | 423440.52 | 1317299.40 | Аналитический метод | 0.10 | - |
| 58 | 424032.20 | 1316087.29 | Аналитический метод | 0.10 | - |
| 59 | 424024.39 | 1316080.35 | Аналитический метод | 0.10 | - |
| 60 | 424020.41 | 1316084.84 | Аналитический метод | 0.10 | - |
| 61 | 424008.44 | 1316074.22 | Аналитический метод | 0.10 | - |
| 62 | 424019.07 | 1316062.25 | Аналитический метод | 0.10 | - |
| | | | | | |

| 2. Сведения о характерных точках границ объекта | | | | | |
|---|---|---|---|---|---|
| Обозначение характерных точек границ | Координаты, м | | Метод определения координат характерной точки | Средняя квадратическая погрешность положения характерной точки (Mt), м | Описание обозначения точки на местности (при наличии) |
| | X | Y | | | |
| 1 | 2 | 3 | 4 | 5 | 6 |
| 63 | 424031.03 | 1316072.88 | Аналитический метод | 0.10 | - |
| 64 | 424027.05 | 1316077.36 | Аналитический метод | 0.10 | - |
| 65 | 424034.86 | 1316084.30 | Аналитический метод | 0.10 | - |
| 66 | 425460.22 | 1315164.84 | Аналитический метод | 0.10 | - |
| 67 | 425462.47 | 1315169.03 | Аналитический метод | 0.10 | - |
| 68 | 425463.09 | 1315170.13 | Аналитический метод | 0.10 | - |
| 69 | 424039.52 | 1316088.43 | Аналитический метод | 0.10 | - |
| 70 | 424046.49 | 1316094.62 | Аналитический метод | 0.10 | - |
| 71 | 424050.47 | 1316090.14 | Аналитический метод | 0.10 | - |
| 72 | 424062.44 | 1316100.76 | Аналитический метод | 0.10 | - |
| 73 | 424051.82 | 1316112.72 | Аналитический метод | 0.10 | - |
| 74 | 424039.85 | 1316102.10 | Аналитический метод | 0.10 | - |
| 75 | 424043.84 | 1316097.62 | Аналитический метод | 0.10 | - |
| 76 | 424036.86 | 1316091.42 | Аналитический метод | 0.10 | - |
| 56 | 423442.37 | 1317309.30 | Аналитический метод | 0.10 | - |
| | | | | | |
| 77 | 425473.36 | 1315163.51 | Аналитический метод | 0.10 | - |
| 78 | 425470.48 | 1315158.23 | Аналитический метод | 0.10 | - |
| 79 | 425732.34 | 1314989.30 | Аналитический метод | 0.10 | - |
| 80 | 425735.44 | 1314994.45 | Аналитический метод | 0.10 | - |
| 77 | 425473.36 | 1315163.51 | Аналитический метод | 0.10 | - |
| | | | | | |
| 81 | 425802.66 | 1314951.08 | Аналитический метод | 0.10 | - |
| 82 | 425799.56 | 1314945.94 | Аналитический метод | 0.10 | - |
| 83 | 426181.45 | 1314699.60 | Аналитический метод | 0.10 | - |
| 84 | 426180.50 | 1314688.98 | Аналитический метод | 0.10 | - |
| | | | | | |

| 2. Сведения о характерных точках границ объекта | | | | | |
|---|---|---|---|---|---|
| Обозначение характерных точек границ | Координаты, м | | Метод определения координат характерной точки | Средняя квадратическая погрешность положения характерной точки (Mt), м | Описание обозначения точки на местности (при наличии) |
| | X | Y | | | |
| 1 | 2 | 3 | 4 | 5 | 6 |
| 85 | 426174.52 | 1314689.51 | Аналитический метод | 0.10 | - |
| 86 | 426173.10 | 1314673.58 | Аналитический метод | 0.10 | - |
| 87 | 426189.03 | 1314672.15 | Аналитический метод | 0.10 | - |
| 88 | 426190.46 | 1314688.09 | Аналитический метод | 0.10 | - |
| 89 | 426184.48 | 1314688.62 | Аналитический метод | 0.10 | - |
| 90 | 426185.44 | 1314699.24 | Аналитический метод | 0.10 | - |
| 91 | 428628.11 | 1315715.15 | Аналитический метод | 0.10 | - |
| 92 | 428633.42 | 1315706.36 | Аналитический метод | 0.10 | - |
| 93 | 428628.29 | 1315703.25 | Аналитический метод | 0.10 | - |
| 94 | 428636.57 | 1315689.56 | Аналитический метод | 0.10 | - |
| 95 | 428650.26 | 1315697.84 | Аналитический метод | 0.10 | - |
| 96 | 428641.98 | 1315711.53 | Аналитический метод | 0.10 | - |
| 97 | 428636.85 | 1315708.43 | Аналитический метод | 0.10 | - |
| 98 | 428631.53 | 1315717.22 | Аналитический метод | 0.10 | - |
| 99 | 428855.70 | 1315903.63 | Аналитический метод | 0.10 | - |
| 100 | 428858.07 | 1315895.14 | Аналитический метод | 0.10 | - |
| 101 | 428852.29 | 1315893.52 | Аналитический метод | 0.10 | - |
| 102 | 428856.59 | 1315878.11 | Аналитический метод | 0.10 | - |
| 103 | 428872.00 | 1315882.41 | Аналитический метод | 0.10 | - |
| 104 | 428867.70 | 1315897.82 | Аналитический метод | 0.10 | - |
| 105 | 428861.93 | 1315896.21 | Аналитический метод | 0.10 | - |
| 106 | 428859.56 | 1315904.70 | Аналитический метод | 0.10 | - |
| 107 | 430777.98 | 1315615.50 | Аналитический метод | 0.10 | - |
| 108 | 430781.27 | 1315605.38 | Аналитический метод | 0.10 | - |
| 109 | 430775.56 | 1315603.52 | Аналитический метод | 0.10 | - |
| 110 | 430780.51 | 1315588.30 | Аналитический метод | 0.10 | - |

| 2. Сведения о характерных точках границ объекта | | | | | |
|---|---|---|---|---|---|
| Обозначение характерных точек границ | Координаты, м | | Метод определения координат характерной точки | Средняя квадратическая погрешность положения характерной точки (Mt), м | Описание обозначения точки на местности (при наличии) |
| | X | Y | | | |
| 1 | 2 | 3 | 4 | 5 | 6 |
| 111 | 430795.72 | 1315593.25 | Аналитический метод | 0.10 | - |
| 112 | 430790.78 | 1315608.47 | Аналитический метод | 0.10 | - |
| 113 | 430785.08 | 1315606.61 | Аналитический метод | 0.10 | - |
| 114 | 430781.79 | 1315616.74 | Аналитический метод | 0.10 | - |
| 115 | 432250.83 | 1317063.50 | Аналитический метод | 0.10 | - |
| 116 | 432254.95 | 1317055.28 | Аналитический метод | 0.10 | - |
| 117 | 432249.59 | 1317052.59 | Аналитический метод | 0.10 | - |
| 118 | 432256.76 | 1317038.29 | Аналитический метод | 0.10 | - |
| 119 | 432271.06 | 1317045.46 | Аналитический метод | 0.10 | - |
| 120 | 432263.89 | 1317059.76 | Аналитический метод | 0.10 | - |
| 121 | 432258.53 | 1317057.07 | Аналитический метод | 0.10 | - |
| 122 | 432254.41 | 1317065.29 | Аналитический метод | 0.10 | - |
| 123 | 432732.53 | 1317138.39 | Аналитический метод | 0.10 | - |
| 124 | 432736.01 | 1317128.67 | Аналитический метод | 0.10 | - |
| 125 | 432730.37 | 1317126.64 | Аналитический метод | 0.10 | - |
| 126 | 432735.76 | 1317111.58 | Аналитический метод | 0.10 | - |
| 127 | 432750.83 | 1317116.98 | Аналитический метод | 0.10 | - |
| 128 | 432745.43 | 1317132.04 | Аналитический метод | 0.10 | - |
| 129 | 432739.78 | 1317130.02 | Аналитический метод | 0.10 | - |
| 130 | 432736.29 | 1317139.74 | Аналитический метод | 0.10 | - |
| 131 | 433012.04 | 1317303.79 | Аналитический метод | 0.10 | - |
| 132 | 433008.27 | 1317308.53 | Аналитический метод | 0.10 | - |
| 133 | 432734.23 | 1317145.50 | Аналитический метод | 0.10 | - |
| 134 | 432731.01 | 1317154.49 | Аналитический метод | 0.10 | - |
| 135 | 432736.65 | 1317156.52 | Аналитический метод | 0.10 | - |

| 2. Сведения о характерных точках границ объекта | | | | | |
|---|---|---|---|---|---|
| Обозначение характерных точек границ | Координаты, м | | Метод определения координат характерной точки | Средняя квадратическая погрешность положения характерной точки (Mt), м | Описание обозначения точки на местности (при наличии) |
| | X | Y | | | |
| 1 | 2 | 3 | 4 | 5 | 6 |
| 136 | 432731.25 | 1317171.58 | Аналитический метод | 0.10 | - |
| 137 | 432716.19 | 1317166.18 | Аналитический метод | 0.10 | - |
| 138 | 432721.59 | 1317151.12 | Аналитический метод | 0.10 | - |
| 139 | 432727.24 | 1317153.14 | Аналитический метод | 0.10 | - |
| 140 | 432730.46 | 1317144.15 | Аналитический метод | 0.10 | - |
| 141 | 432251.58 | 1317070.93 | Аналитический метод | 0.10 | - |
| 142 | 432246.88 | 1317080.31 | Аналитический метод | 0.10 | - |
| 143 | 432252.24 | 1317083.00 | Аналитический метод | 0.10 | - |
| 144 | 432245.07 | 1317097.31 | Аналитический метод | 0.10 | - |
| 145 | 432230.76 | 1317090.13 | Аналитический метод | 0.10 | - |
| 146 | 432237.94 | 1317075.83 | Аналитический метод | 0.10 | - |
| 147 | 432243.30 | 1317078.52 | Аналитический метод | 0.10 | - |
| 148 | 432248.00 | 1317069.14 | Аналитический метод | 0.10 | - |
| 149 | 430779.71 | 1315623.12 | Аналитический метод | 0.10 | - |
| 150 | 430777.04 | 1315631.34 | Аналитический метод | 0.10 | - |
| 151 | 430782.75 | 1315633.19 | Аналитический метод | 0.10 | - |
| 152 | 430777.81 | 1315648.41 | Аналитический метод | 0.10 | - |
| 153 | 430762.59 | 1315643.47 | Аналитический метод | 0.10 | - |
| 154 | 430767.53 | 1315628.25 | Аналитический метод | 0.10 | - |
| 155 | 430773.24 | 1315630.10 | Аналитический метод | 0.10 | - |
| 156 | 430775.91 | 1315621.88 | Аналитический метод | 0.10 | - |
| 157 | 428857.79 | 1315911.04 | Аналитический метод | 0.10 | - |
| 158 | 428854.94 | 1315921.26 | Аналитический метод | 0.10 | - |
| 159 | 428860.72 | 1315922.87 | Аналитический метод | 0.10 | - |
| 160 | 428856.42 | 1315938.28 | Аналитический метод | 0.10 | - |

| 2. Сведения о характерных точках границ объекта | | | | | |
|---|---|---|---|---|---|
| Обозначение характерных точек границ | Координаты, м | | Метод определения координат характерной точки | Средняя квадратическая погрешность положения характерной точки (Mt), м | Описание обозначения точки на местности (при наличии) |
| | X | Y | | | |
| 1 | 2 | 3 | 4 | 5 | 6 |
| 161 | 428841.01 | 1315933.98 | Аналитический метод | 0.10 | - |
| 162 | 428845.31 | 1315918.57 | Аналитический метод | 0.10 | - |
| 163 | 428851.09 | 1315920.18 | Аналитический метод | 0.10 | - |
| 164 | 428853.94 | 1315909.96 | Аналитический метод | 0.10 | - |
| 165 | 428628.39 | 1315722.41 | Аналитический метод | 0.10 | - |
| 166 | 428623.39 | 1315730.68 | Аналитический метод | 0.10 | - |
| 167 | 428628.52 | 1315733.78 | Аналитический метод | 0.10 | - |
| 168 | 428620.25 | 1315747.47 | Аналитический метод | 0.10 | - |
| 169 | 428606.55 | 1315739.19 | Аналитический метод | 0.10 | - |
| 170 | 428614.83 | 1315725.50 | Аналитический метод | 0.10 | - |
| 171 | 428619.97 | 1315728.61 | Аналитический метод | 0.10 | - |
| 172 | 428624.97 | 1315720.34 | Аналитический метод | 0.10 | - |
| 173 | 426186.04 | 1314705.99 | Аналитический метод | 0.10 | - |
| 174 | 426186.80 | 1314714.52 | Аналитический метод | 0.10 | - |
| 175 | 426192.78 | 1314713.98 | Аналитический метод | 0.10 | - |
| 176 | 426194.21 | 1314729.92 | Аналитический метод | 0.10 | - |
| 177 | 426178.27 | 1314731.35 | Аналитический метод | 0.10 | - |
| 178 | 426176.84 | 1314715.41 | Аналитический метод | 0.10 | - |
| 179 | 426182.82 | 1314714.88 | Аналитический метод | 0.10 | - |
| 180 | 426182.06 | 1314706.35 | Аналитический метод | 0.10 | - |
| 81 | 425802.66 | 1314951.08 | Аналитический метод | 0.10 | - |
| | | | | | |
| 181 | 433356.00 | 1317515.39 | Аналитический метод | 0.10 | - |
| 182 | 433359.74 | 1317510.63 | Аналитический метод | 0.10 | - |
| 183 | 434476.59 | 1318175.06 | Аналитический метод | 0.10 | - |

| 2. Сведения о характерных точках границ объекта | | | | | |
|---|---|---|---|---|---|
| Обозначение характерных точек границ | Координаты, м | | Метод определения координат характерной точки | Средняя квадратическая погрешность положения характерной точки (Mt), м | Описание обозначения точки на местности (при наличии) |
| | X | Y | | | |
| 1 | 2 | 3 | 4 | 5 | 6 |
| 184 | 434477.38 | 1318166.37 | Аналитический метод | 0.10 | - |
| 185 | 434471.40 | 1318165.83 | Аналитический метод | 0.10 | - |
| 186 | 434472.86 | 1318149.89 | Аналитический метод | 0.10 | - |
| 187 | 434488.80 | 1318151.35 | Аналитический метод | 0.10 | - |
| 188 | 434487.34 | 1318167.28 | Аналитический метод | 0.10 | - |
| 189 | 434481.36 | 1318166.74 | Аналитический метод | 0.10 | - |
| 190 | 434480.57 | 1318175.42 | Аналитический метод | 0.10 | - |
| 191 | 434652.66 | 1318111.66 | Аналитический метод | 0.10 | - |
| 192 | 434656.65 | 1318116.70 | Аналитический метод | 0.10 | - |
| 193 | 434479.96 | 1318182.04 | Аналитический метод | 0.10 | - |
| 194 | 434479.00 | 1318192.63 | Аналитический метод | 0.10 | - |
| 195 | 434484.97 | 1318193.17 | Аналитический метод | 0.10 | - |
| 196 | 434483.51 | 1318209.11 | Аналитический метод | 0.10 | - |
| 197 | 434467.58 | 1318207.65 | Аналитический метод | 0.10 | - |
| 198 | 434469.04 | 1318191.72 | Аналитический метод | 0.10 | - |
| 199 | 434475.01 | 1318192.26 | Аналитический метод | 0.10 | - |
| 200 | 434475.98 | 1318181.68 | Аналитический метод | 0.10 | - |
| 181 | 433356.00 | 1317515.39 | Аналитический метод | 0.10 | - |
| | | | | | |
| 201 | 434686.07 | 1318105.81 | Аналитический метод | 0.10 | - |
| 202 | 434682.15 | 1318100.86 | Аналитический метод | 0.10 | - |
| 203 | 435035.65 | 1317970.12 | Аналитический метод | 0.10 | - |
| 204 | 435035.06 | 1317976.74 | Аналитический метод | 0.10 | - |
| 201 | 434686.07 | 1318105.81 | Аналитический метод | 0.10 | - |
| | | | | | |

| 2. Сведения о характерных точках границ объекта | | | | | |
|---|---|---|---|---|---|
| Обозначение характерных точек границ | Координаты, м | | Метод определения координат характерной точки | Средняя квадратическая погрешность положения характерной точки (Mt), м | Описание обозначения точки на местности (при наличии) |
| | X | Y | | | |
| 1 | 2 | 3 | 4 | 5 | 6 |
| 205 | 435071.40 | 1317963.30 | Аналитический метод | 0.10 | - |
| 206 | 435071.69 | 1317960.12 | Аналитический метод | 0.10 | - |
| 207 | 435072.11 | 1317956.64 | Аналитический метод | 0.10 | - |
| 208 | 435089.10 | 1317950.35 | Аналитический метод | 0.10 | - |
| 209 | 435125.56 | 1317943.27 | Аналитический метод | 0.10 | - |
| 205 | 435071.40 | 1317963.30 | Аналитический метод | 0.10 | - |
| | | | | | |
| 210 | 435207.19 | 1317913.08 | Аналитический метод | 0.10 | - |
| 211 | 435207.42 | 1317906.59 | Аналитический метод | 0.10 | - |
| 212 | 435283.12 | 1317878.60 | Аналитический метод | 0.10 | - |
| 213 | 435285.90 | 1317883.96 | Аналитический метод | 0.10 | - |
| 210 | 435207.19 | 1317913.08 | Аналитический метод | 0.10 | - |
| | | | | | |
| 214 | 436567.70 | 1317475.55 | Аналитический метод | 0.10 | - |
| 215 | 436566.47 | 1317467.79 | Аналитический метод | 0.10 | - |
| 216 | 437035.55 | 1317752.21 | Аналитический метод | 0.10 | - |
| 217 | 437044.91 | 1317747.06 | Аналитический метод | 0.10 | - |
| 218 | 437042.02 | 1317741.80 | Аналитический метод | 0.10 | - |
| 219 | 437056.03 | 1317734.08 | Аналитический метод | 0.10 | - |
| 220 | 437063.75 | 1317748.09 | Аналитический метод | 0.10 | - |
| 221 | 437049.74 | 1317755.81 | Аналитический метод | 0.10 | - |
| 222 | 437046.84 | 1317750.56 | Аналитический метод | 0.10 | - |
| 223 | 437037.48 | 1317755.72 | Аналитический метод | 0.10 | - |
| 224 | 437027.77 | 1318280.63 | Аналитический метод | 0.10 | - |
| 225 | 437037.77 | 1318283.69 | Аналитический метод | 0.10 | - |
| 226 | 437039.53 | 1318277.96 | Аналитический метод | 0.10 | - |

| 2. Сведения о характерных точках границ объекта | | | | | |
|---|---|---|---|---|---|
| Обозначение характерных точек границ | Координаты, м | | Метод определения координат характерной точки | Средняя квадратическая погрешность положения характерной точки (Mt), м | Описание обозначения точки на местности (при наличии) |
| | X | Y | | | |
| 1 | 2 | 3 | 4 | 5 | 6 |
| 227 | 437054.82 | 1318282.65 | Аналитический метод | 0.10 | - |
| 228 | 437050.13 | 1318297.95 | Аналитический метод | 0.10 | - |
| 229 | 437034.83 | 1318293.25 | Аналитический метод | 0.10 | - |
| 230 | 437036.59 | 1318287.52 | Аналитический метод | 0.10 | - |
| 231 | 437026.60 | 1318284.45 | Аналитический метод | 0.10 | - |
| 232 | 436842.03 | 1318568.07 | Аналитический метод | 0.10 | - |
| 233 | 436837.43 | 1318564.14 | Аналитический метод | 0.10 | - |
| 234 | 437020.63 | 1318282.62 | Аналитический метод | 0.10 | - |
| 235 | 437011.74 | 1318279.89 | Аналитический метод | 0.10 | - |
| 236 | 437009.98 | 1318285.63 | Аналитический метод | 0.10 | - |
| 237 | 436994.68 | 1318280.93 | Аналитический метод | 0.10 | - |
| 238 | 436999.37 | 1318265.64 | Аналитический метод | 0.10 | - |
| 239 | 437014.67 | 1318270.33 | Аналитический метод | 0.10 | - |
| 240 | 437012.91 | 1318276.07 | Аналитический метод | 0.10 | - |
| 241 | 437021.81 | 1318278.80 | Аналитический метод | 0.10 | - |
| 242 | 437031.42 | 1317759.06 | Аналитический метод | 0.10 | - |
| 243 | 437024.07 | 1317763.11 | Аналитический метод | 0.10 | - |
| 244 | 437026.97 | 1317768.36 | Аналитический метод | 0.10 | - |
| 245 | 437012.95 | 1317776.08 | Аналитический метод | 0.10 | - |
| 246 | 437005.23 | 1317762.07 | Аналитический метод | 0.10 | - |
| 247 | 437019.24 | 1317754.35 | Аналитический метод | 0.10 | - |
| 248 | 437022.14 | 1317759.60 | Аналитический метод | 0.10 | - |
| 249 | 437029.49 | 1317755.56 | Аналитический метод | 0.10 | - |
| 214 | 436567.70 | 1317475.55 | Аналитический метод | 0.10 | - |
| | | | | | |
| | | | | | |

| 3. Сведения о характерных точках части (частей) границы объекта | | | | | |
|---|---|---|---|---|---|
| **Обозначение характерных точек части границы** | **Координаты, м** | | **Метод определения координат характерной точки** | **Средняя квадратическая погрешность положения характерной точки (Mt), м** | **Описание обозначения точки на местности (при наличии)** |
| | **X** | **Y** | | | |
| **1** | **2** | **3** | **4** | **5** | **6** |
| - | - | - | - | - | - |

**Раздел 3**

**Сведения о местоположении измененных (уточненных) границ объекта**

1. Система координат -


2. Сведения о характерных точках границ объекта

| Обозначение характерных точек границ | Существующие координаты, м | | Измененные (уточненные) координаты, м | | Метод определения координат характерной точки | Средняя квадратическая погрешность положения характерной точки (Mt), м | Описание обозначения точки на местности (при наличии) |
|---|---|---|---|---|---|---|---|
| | X | Y | X | Y | | | |
| 1 | 2 | 3 | 4 | 5 | 6 | 7 | 8 |
| - | - | - | - | - | - | - | |

3. Сведения о характерных точках части (частей) границы объекта

| Обозначение характерных точек части границы | Существующие координаты, м | | Измененные (уточненные) координаты, м | | Метод определения координат характерной точки | Средняя квадратическая погрешность положения характерной точки (Mt), м | Описание обозначения точки на местности (при наличии) |
|---|---|---|---|---|---|---|---|
| | X | Y | X | Y | | | |
| 1 | 2 | 3 | 4 | 5 | 6 | 7 | 8 |
| - | - | - | - | - | - | - | |

## Схема расположения границ публичного сервитута

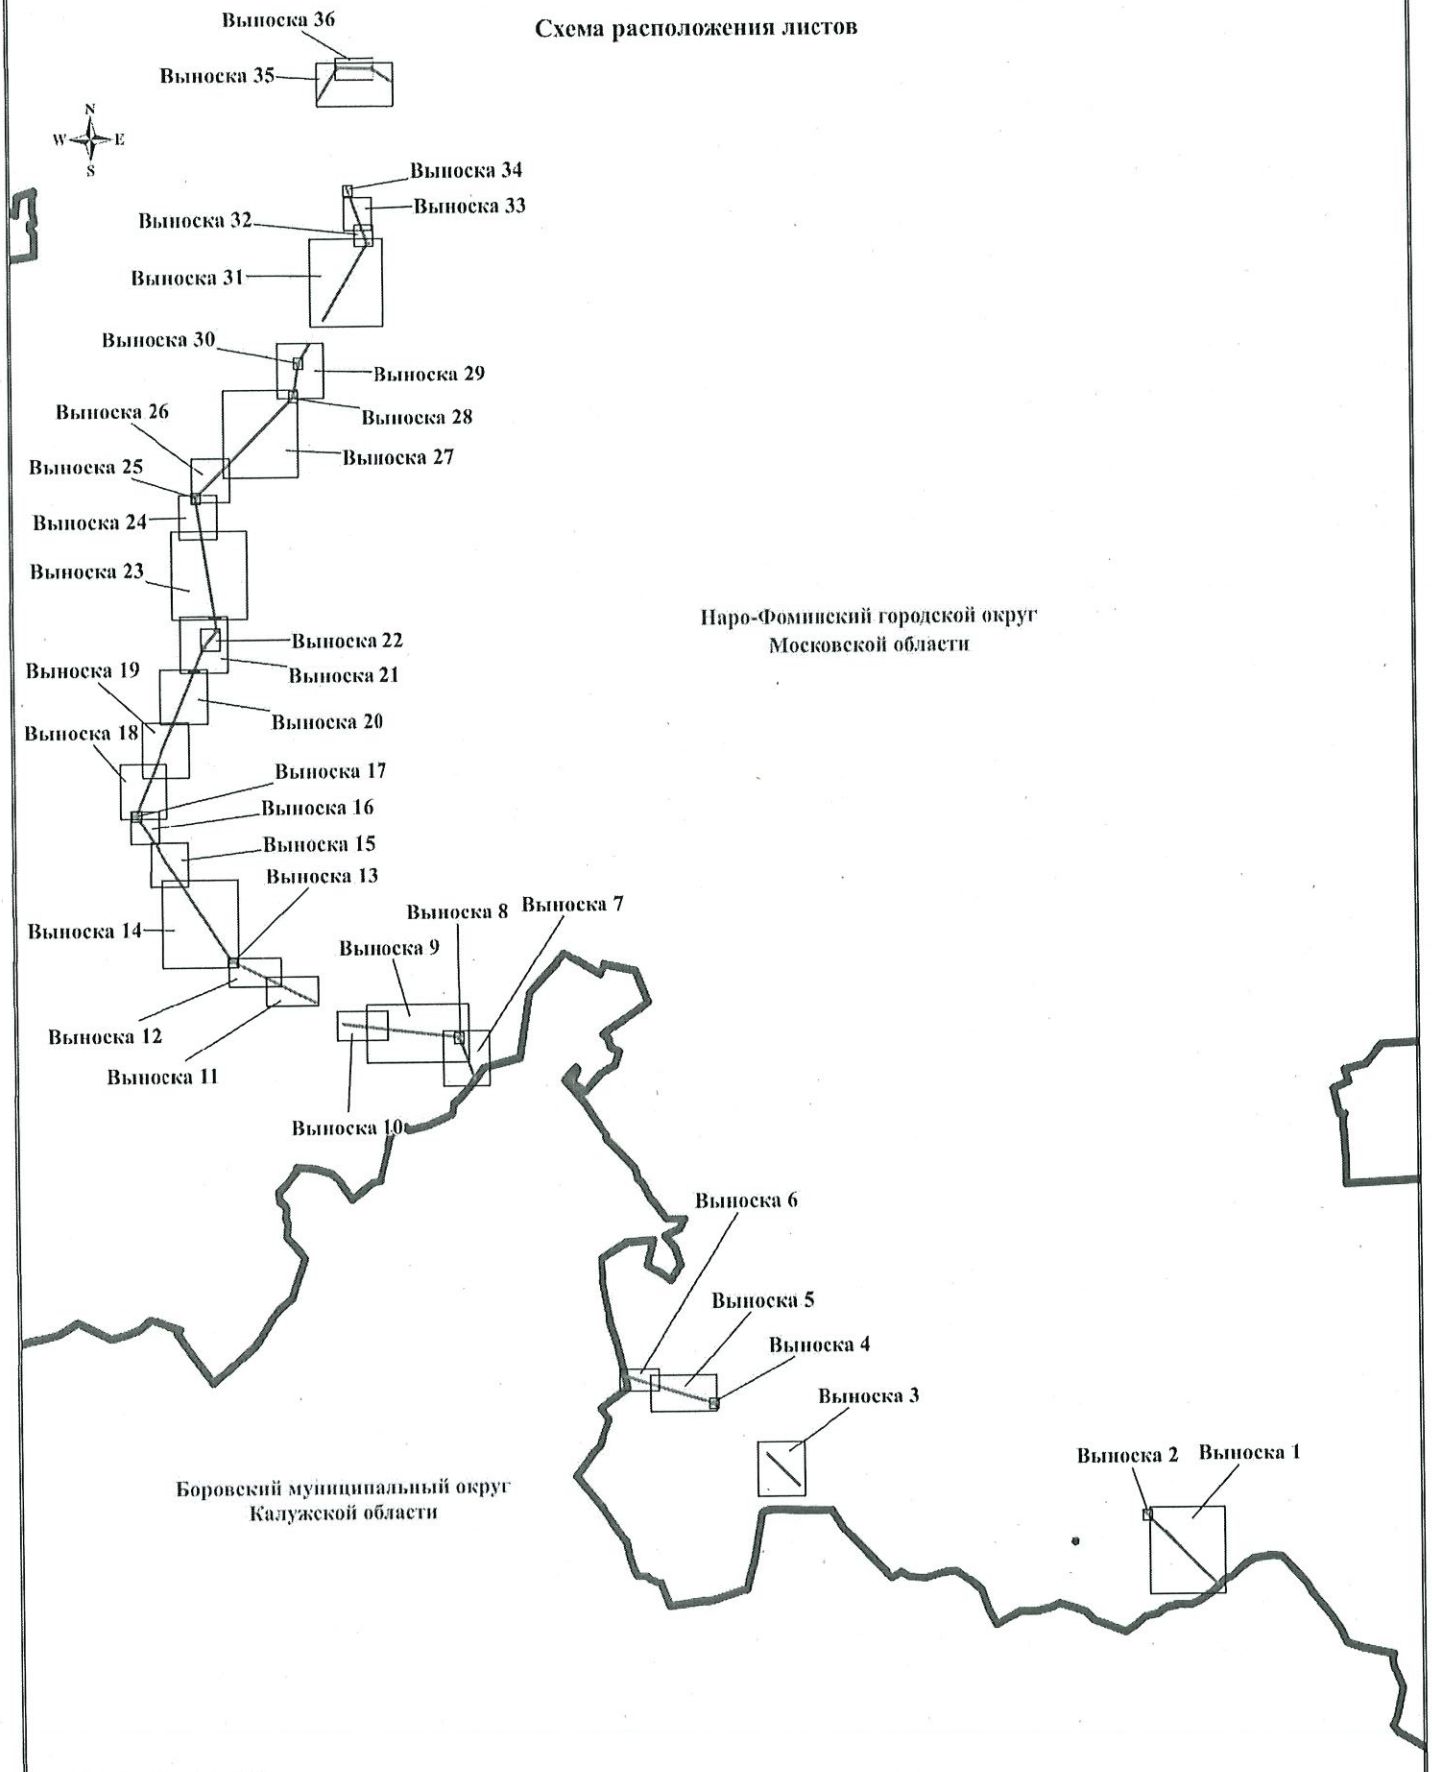


Масштаб: 1:75 000


ИСПОЛЬЗУЕМЫЕ УСЛОВНЫЕ ЗНАКИ И ОБОЗНАЧЕНИЯ:

——— - проектные границы публичного сервитута;

▬▬ - граница городского округа

Формат А3

## Схема расположения границ публичного сервитута

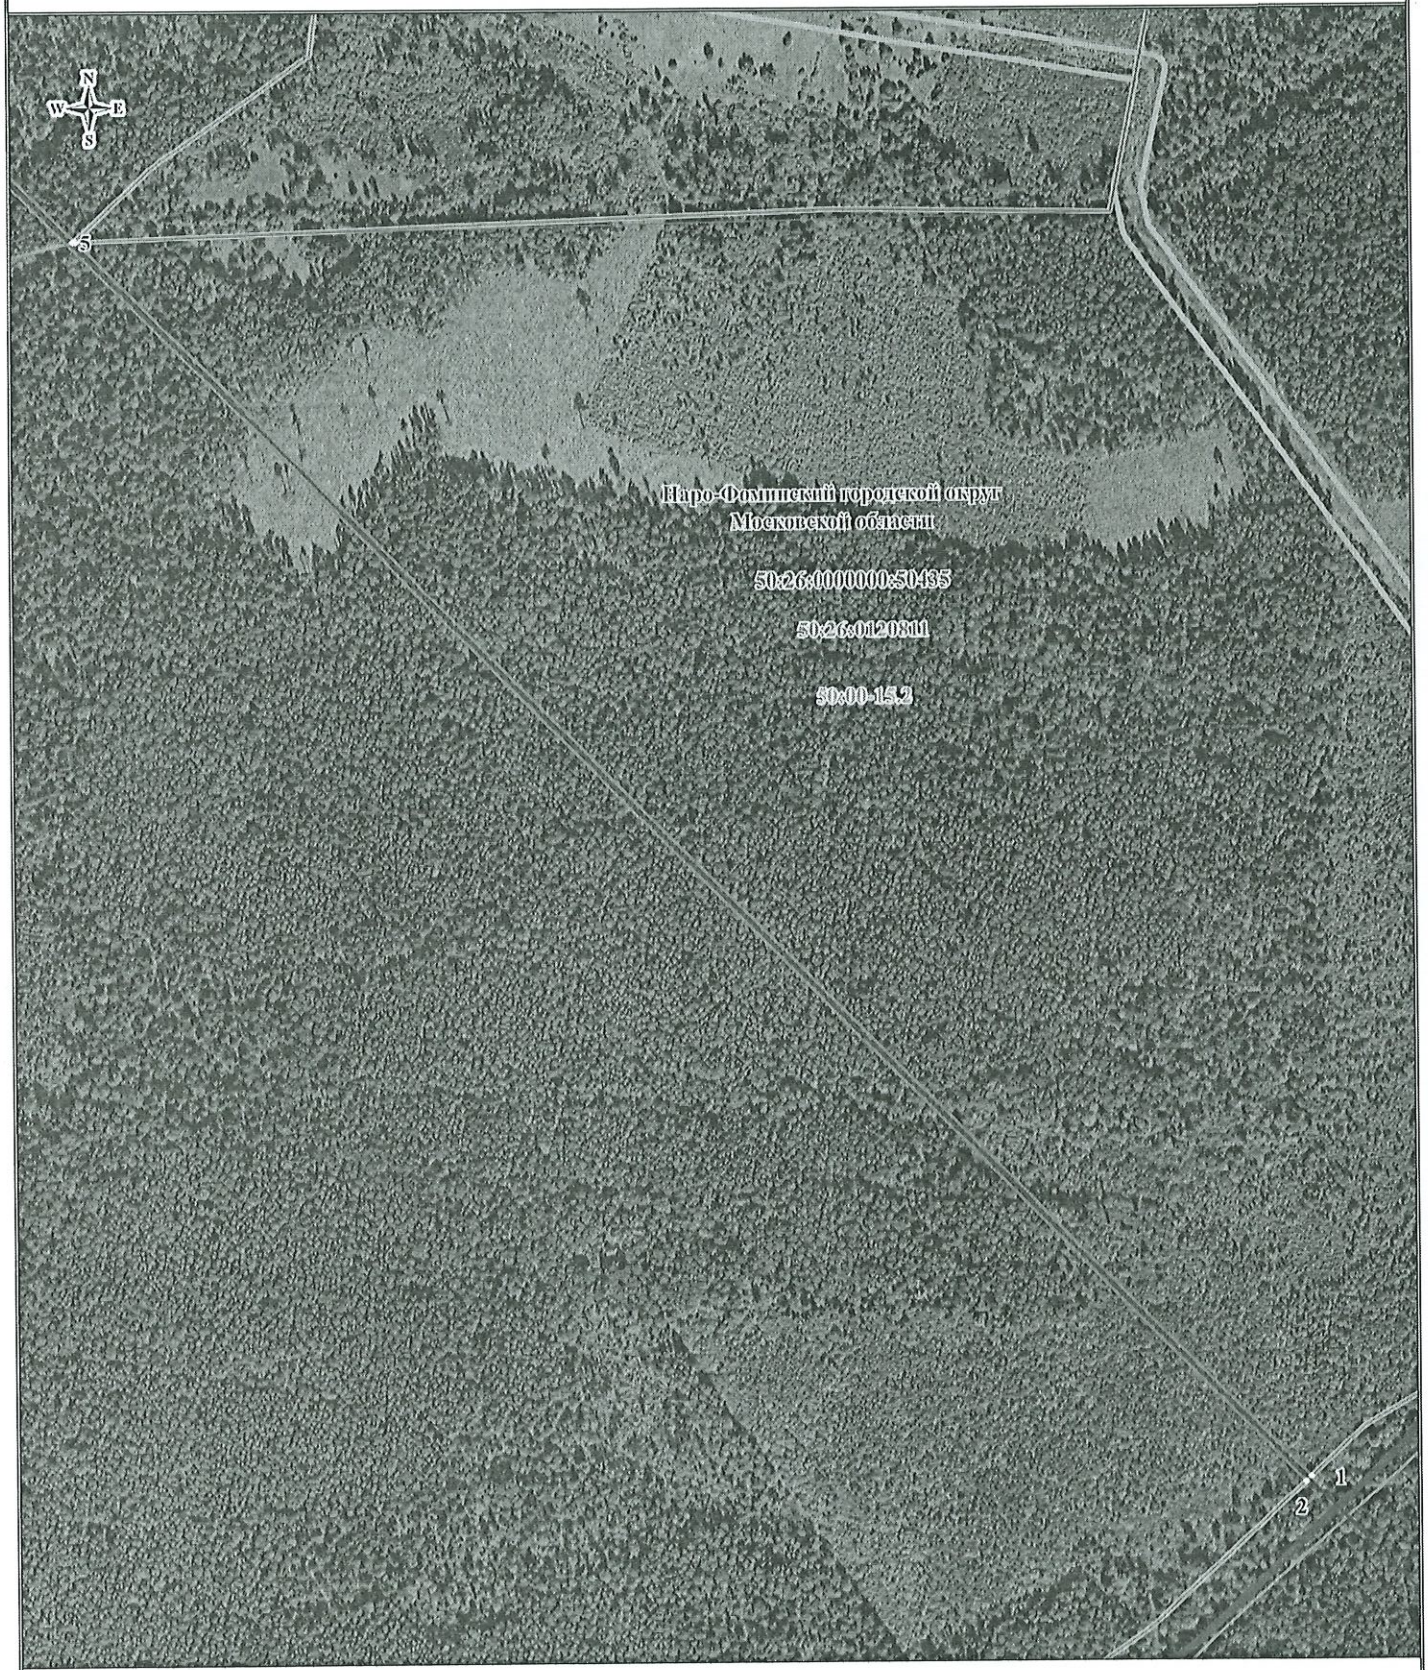


Масштаб: 1:4000

ИСПОЛЬЗУЕМЫЕ УСЛОВНЫЕ ЗНАКИ И ОБОЗНАЧЕНИЯ:

1 •——— - проектные границы публичного сервитута и характерные точки;

——— - проектное местоположение инженерного сооружения;

00:00:000000:0 - границы и кадастровые номера земельных участков, в отношении которых испрашивается публичный сервитут;

00:00:000000 - границы и номера кадастровых кварталов;

00:00-00.0 - границы и реестровые номера зон с особыми условиями использования территорий;


00:00:000000:0 - границы и кадастровые номера объектов капитального строительства

▬▬ - граница городского округа

Выноска 1

Формат А3

**Схема расположения границ публичного сервитута**

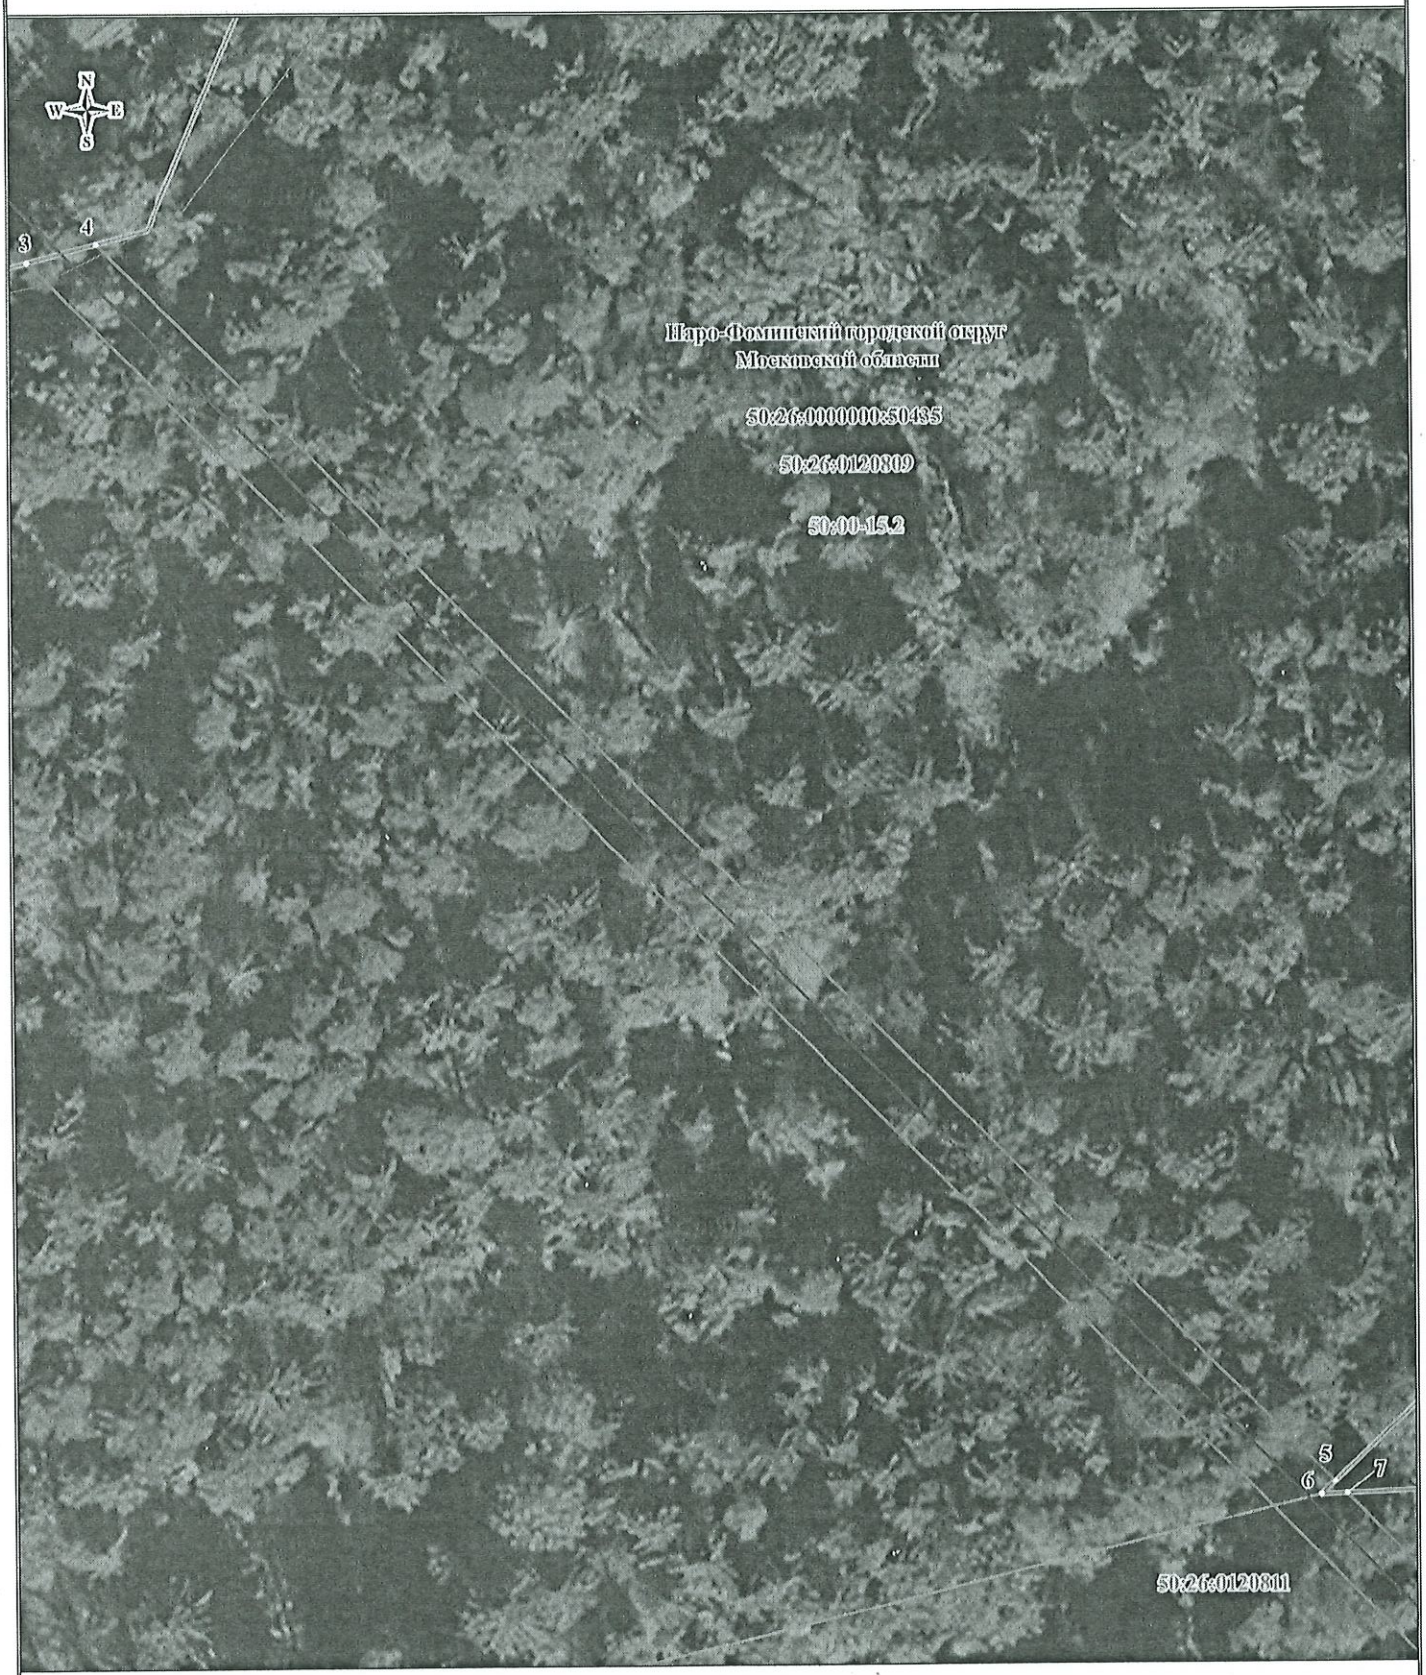


Масштаб: 1:500

ИСПОЛЬЗУЕМЫЕ УСЛОВНЫЕ ЗНАКИ И ОБОЗНАЧЕНИЯ:

1 •——— - проектные границы публичного сервитута и характерные точки;

——— - проектное местоположение инженерного сооружения;

00:00:000000:0 - границы и кадастровые номера земельных участков, в отношении которых испрашивается публичный сервитут;

00:00:000000 - границы и номера кадастровых кварталов;

00:00-00.0 - границы и реестровые номера зон с особыми условиями использования территорий;

00:00:000000:0 - границы и кадастровые номера объектов капитального строительства

- граница городского округа

Выноска 2

Формат А3

**Схема расположения границ публичного сервитута**




Масштаб: 1:2500

ИСПОЛЬЗУЕМЫЕ УСЛОВНЫЕ ЗНАКИ И ОБОЗНАЧЕНИЯ:

1 - проектные границы публичного сервитута и характерные точки;

- проектное местоположение инженерного сооружения;

00:00:000000:0 - границы и кадастровые номера земельных участков, в отношении которых испрашивается публичный сервитут;

00:00:000000 - границы и номера кадастровых кварталов;

00:00-00.0 - границы и реестровые номера зон с особыми условиями использования территорий;


00:00:000000:0 - границы и кадастровые номера объектов капитального строительства

- граница городского округа

Выноска 3

Формат А3

**Схема расположения границ публичного сервитута**

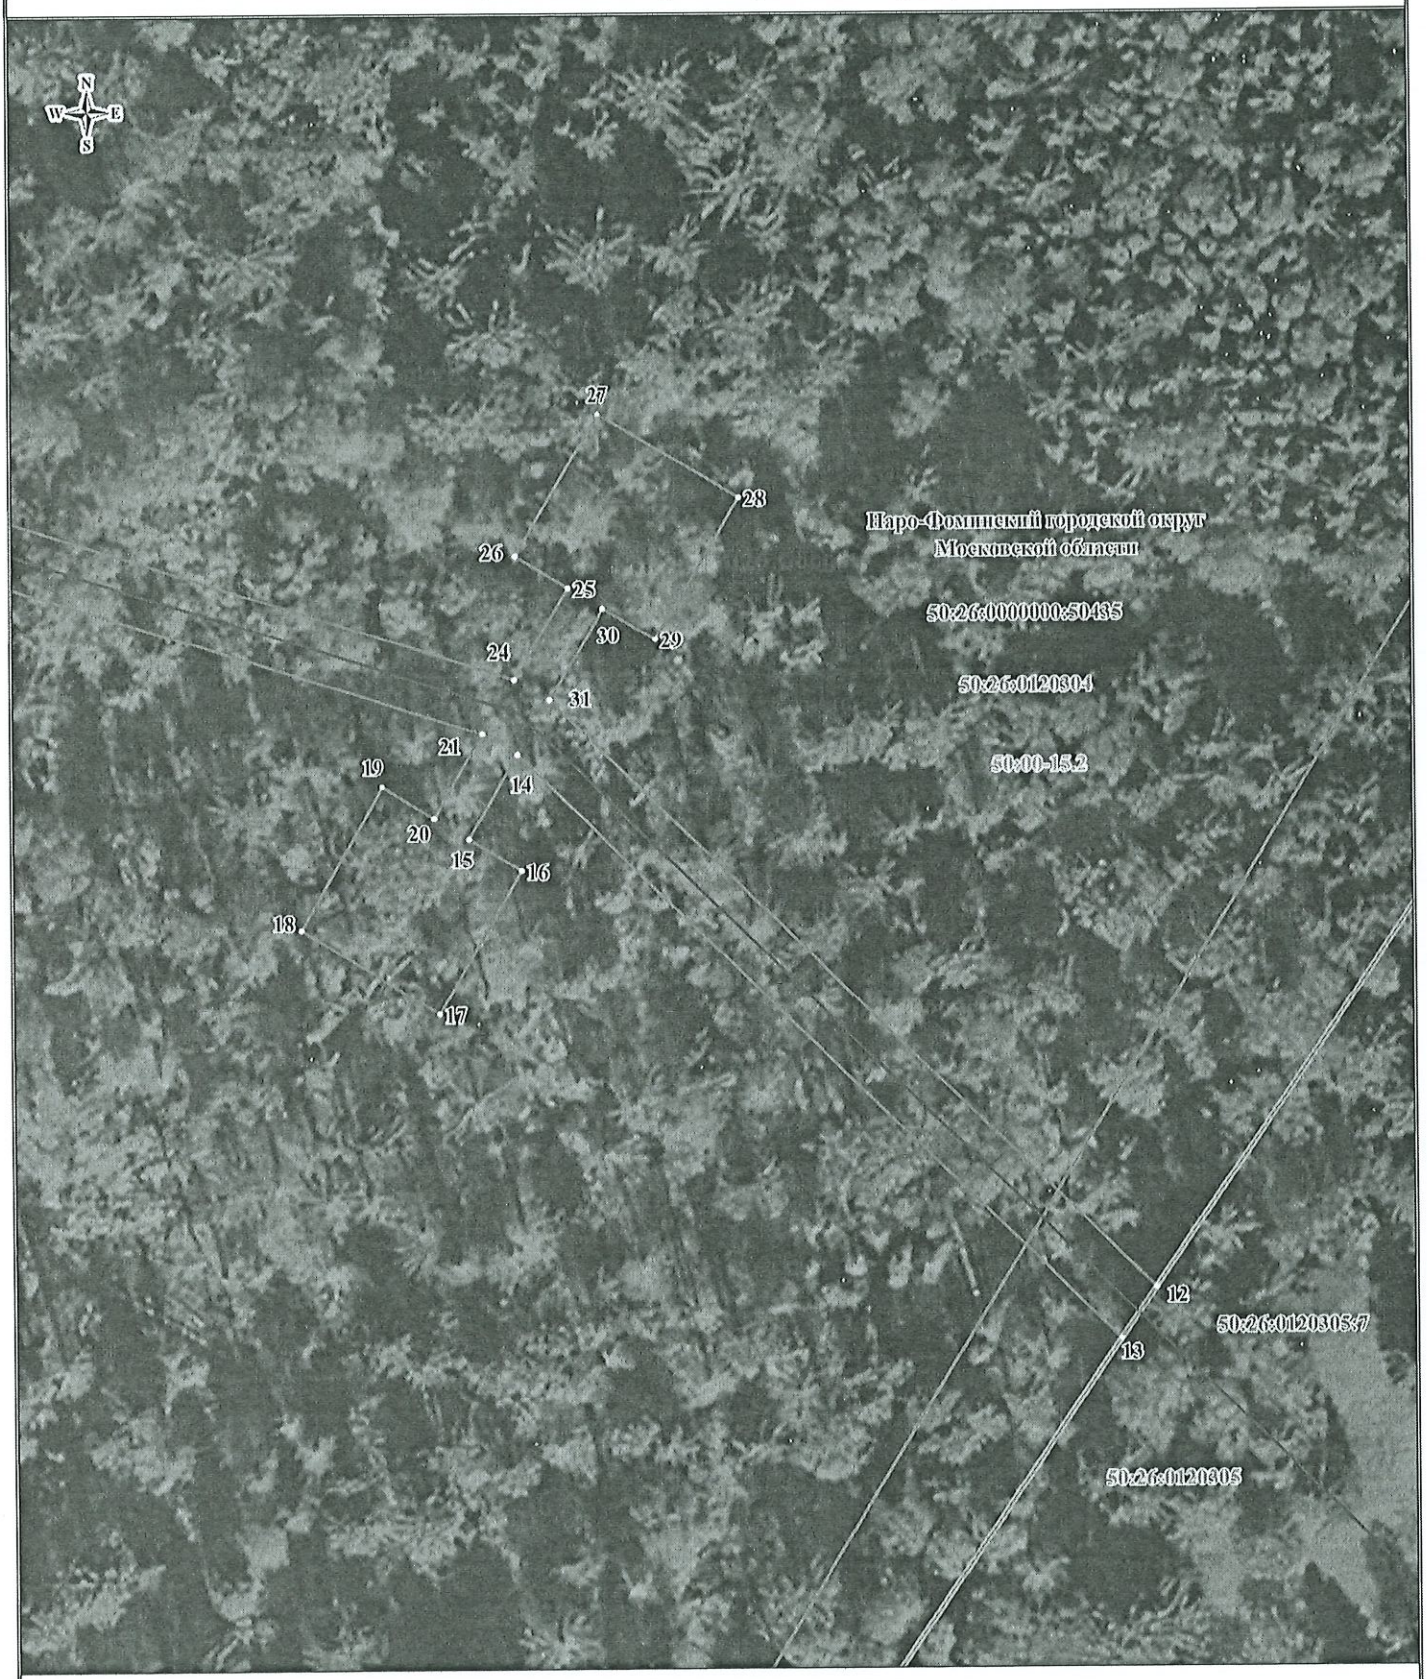


Масштаб: 1:500

ИСПОЛЬЗУЕМЫЕ УСЛОВНЫЕ ЗНАКИ И ОБОЗНАЧЕНИЯ:

1 •——— - проектные границы публичного сервитута и характерные точки;

——— - проектное местоположение инженерного сооружения;

00:00:000000:0 - границы и кадастровые номера земельных участков, в отношении которых испрашивается публичный сервитут;

00:00:000000 - границы и номера кадастровых кварталов;

00:00-00.0 - границы и реестровые номера зон с особыми условиями использования территорий;


00:00:000000:0 - границы и кадастровые номера объектов капитального строительства

▬ - граница городского округа

Выноска 4

Формат А3

## Схема расположения границ публичного сервитута

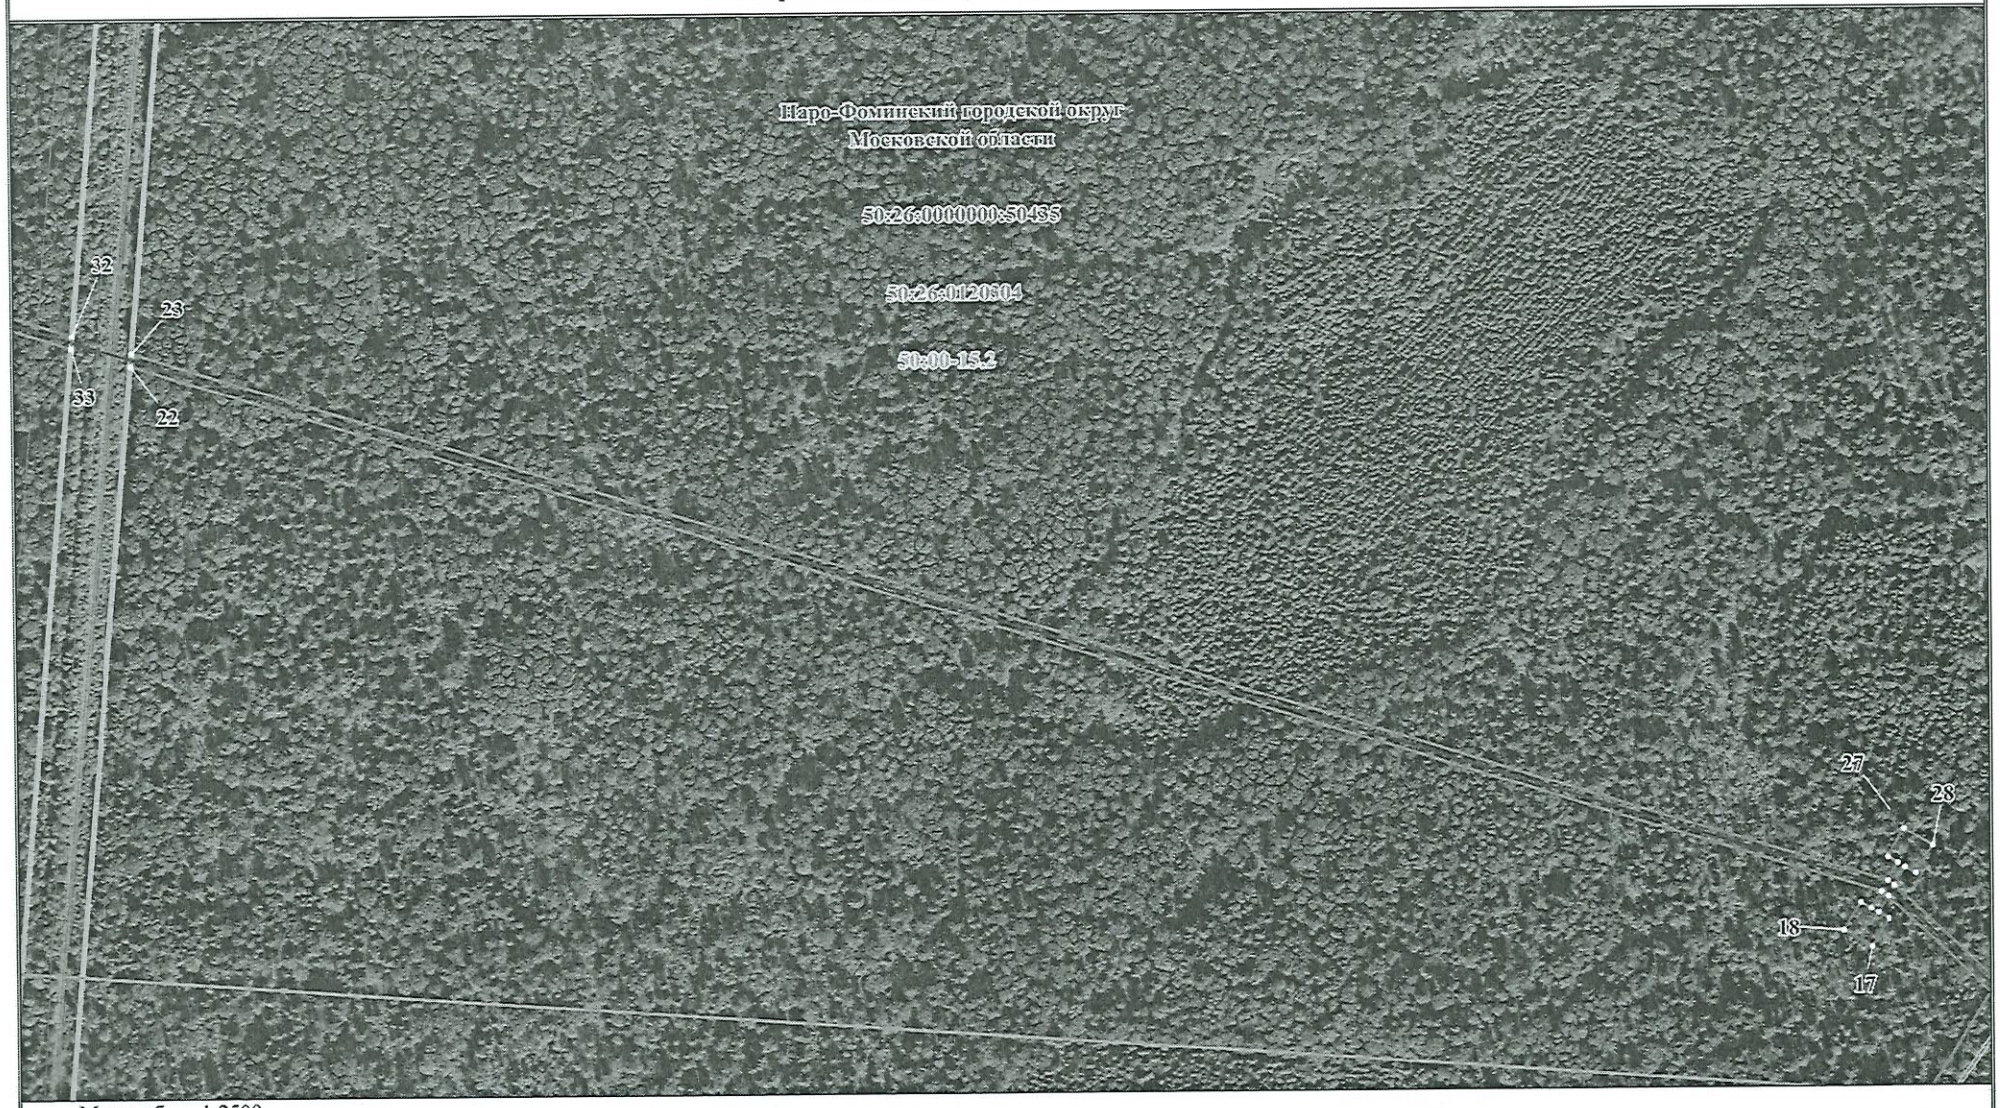


Масштаб: 1:2500

ИСПОЛЬЗУЕМЫЕ УСЛОВНЫЕ ЗНАКИ И ОБОЗНАЧЕНИЯ:

1 — проектные границы публичного сервитута и характерные точки;

— проектное местоположение инженерного сооружения;

00:00:000000:0 — границы и кадастровые номера земельных участков, в отношении которых испрашивается публичный сервитут;

00:00:000000 — границы и номера кадастровых кварталов;

00:00-00.0 — границы и реестровые номера зон с особыми условиями использования территорий;


00:00:000000:0 — границы и кадастровые номера объектов капитального строительства

— граница городского округа

Выноска 5

Формат А3

## Схема расположения границ публичного сервитута

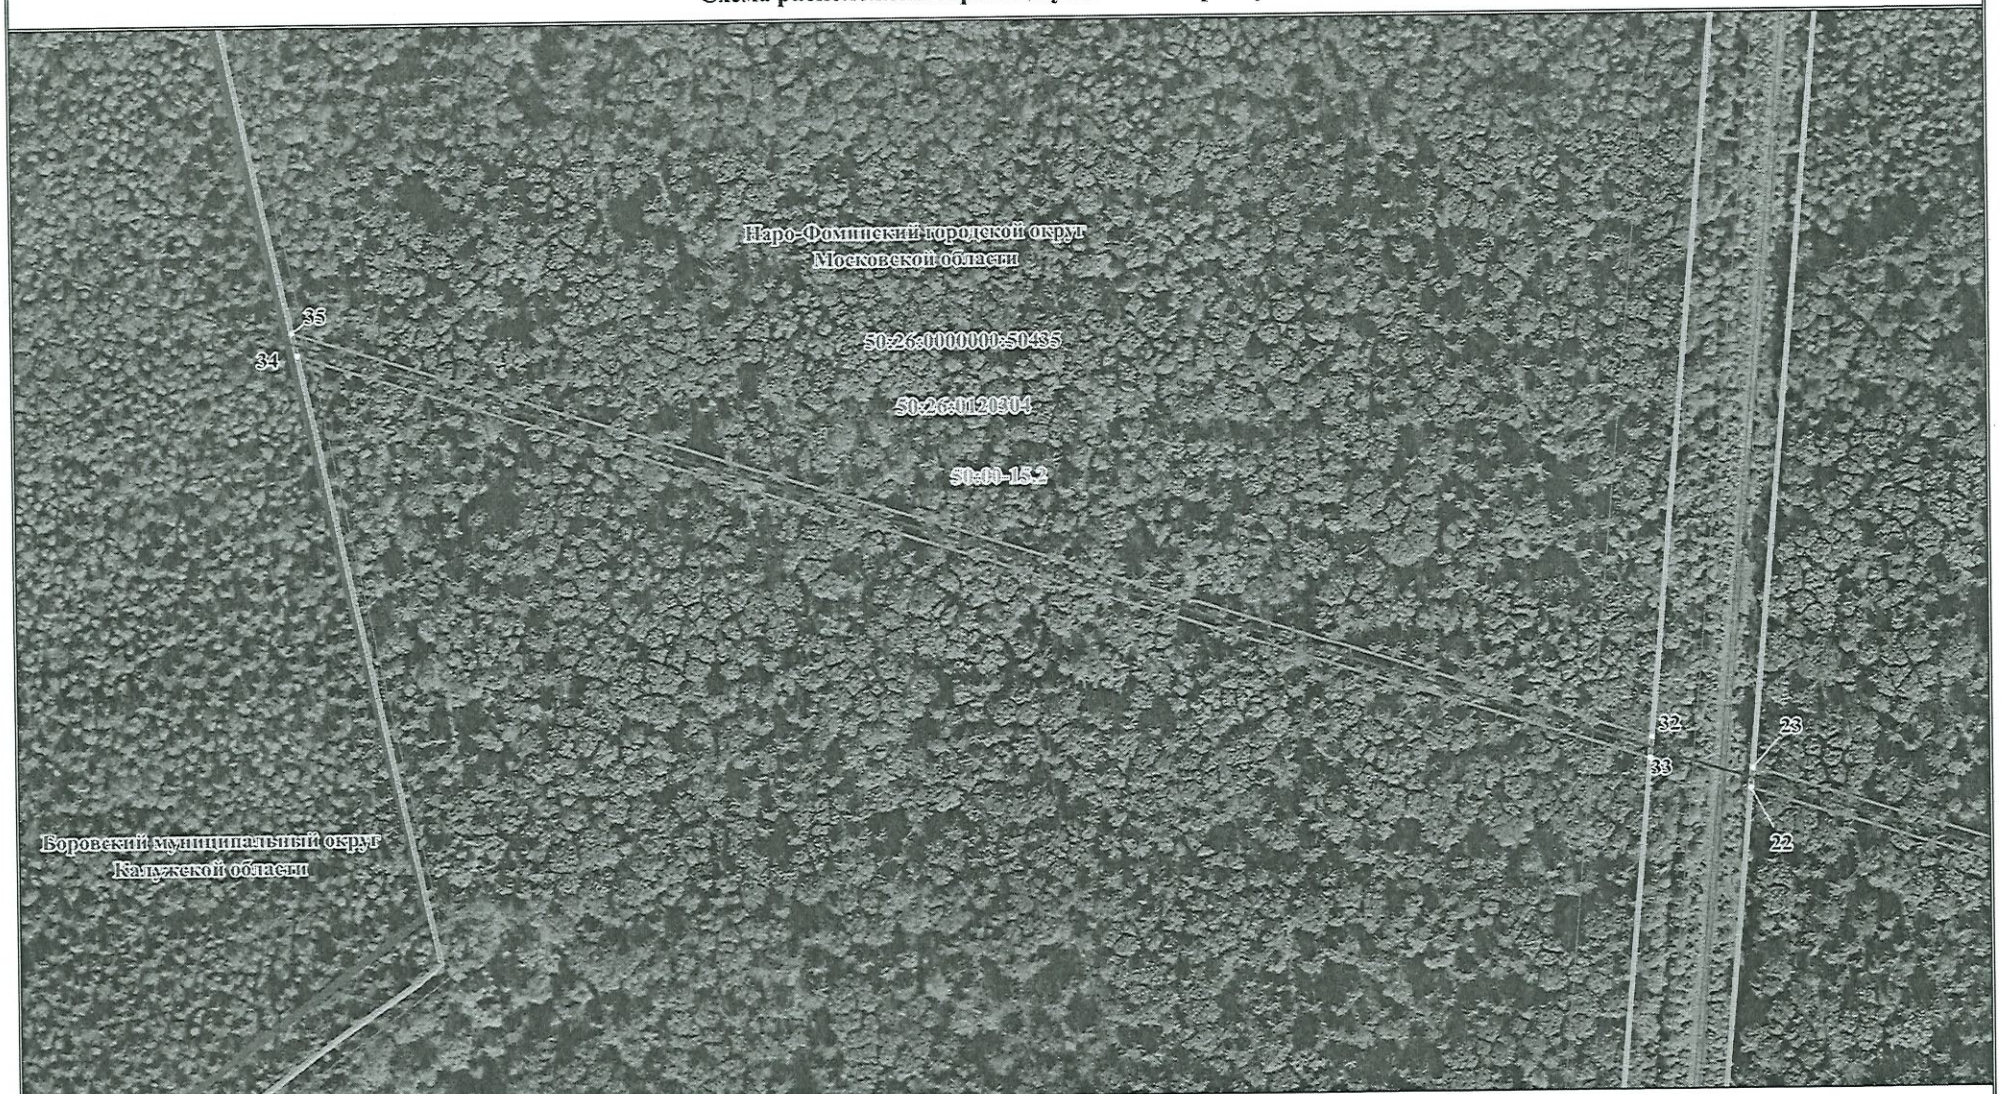


Масштаб: 1:1500

ИСПОЛЬЗУЕМЫЕ УСЛОВНЫЕ ЗНАКИ И ОБОЗНАЧЕНИЯ:

1 - проектные границы публичного сервитута и характерные точки;

- проектное местоположение инженерного сооружения;

00:00:000000:0 - границы и кадастровые номера земельных участков, в отношении которых испрашивается публичный сервитут;

00:00:000000 - границы и номера кадастровых кварталов;

00:00-00.0 - границы и реестровые номера зон с особыми условиями использования территорий;


00:00:000000:0 - границы и кадастровые номера объектов капитального строительства

- граница городского округа

Выноска 6

Формат А3

**Схема расположения границ публичного сервитута**

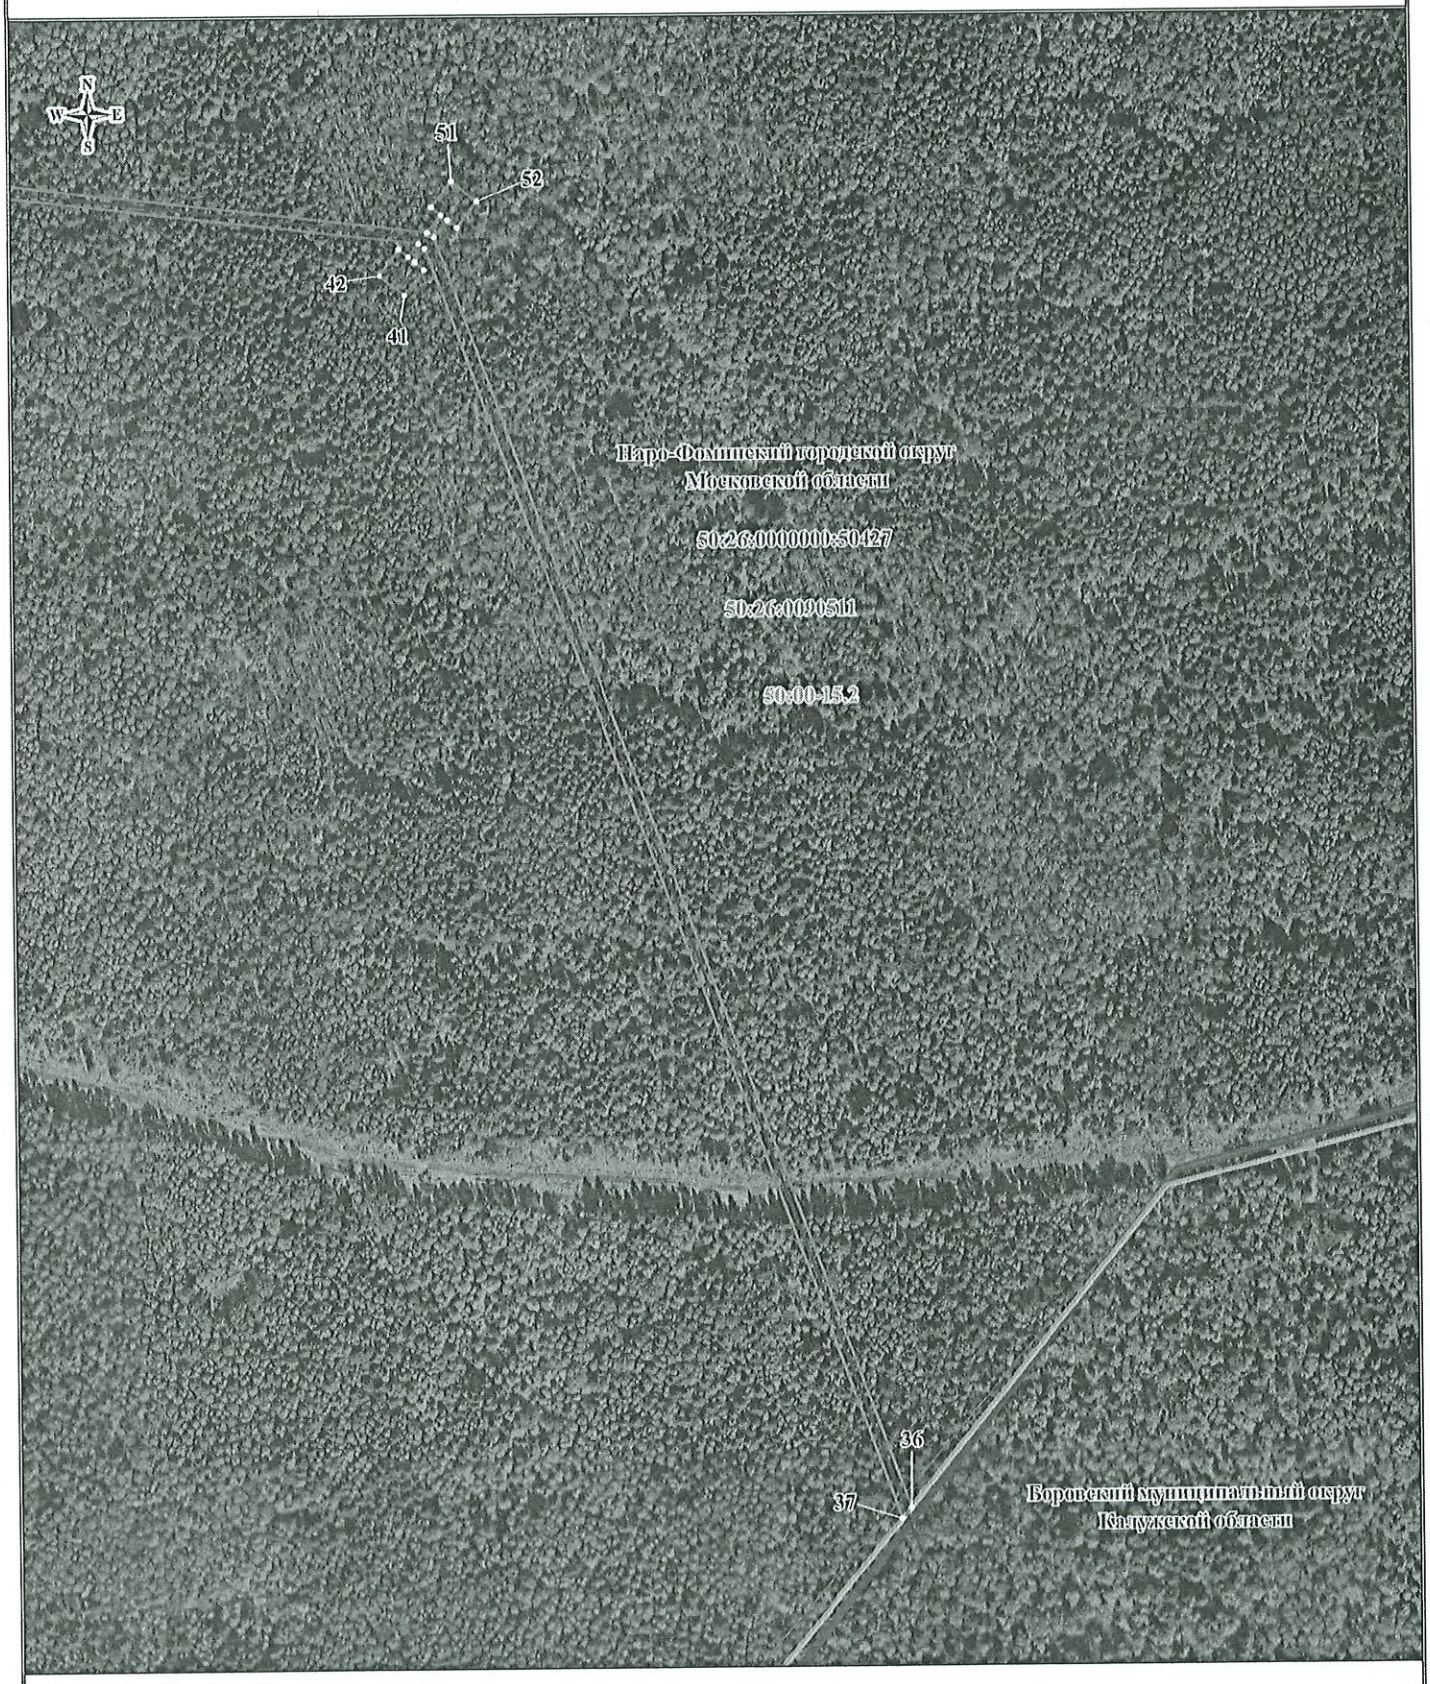


Масштаб: 1:2500

ИСПОЛЬЗУЕМЫЕ УСЛОВНЫЕ ЗНАКИ И ОБОЗНАЧЕНИЯ:

1 - проектные границы публичного сервитута и характерные точки;

- проектное местоположение инженерного сооружения;

00:00:000000:0 - границы и кадастровые номера земельных участков, в отношении которых испрашивается публичный сервитут;

00:00:000000 - границы и номера кадастровых кварталов;

00:00-00.0 - границы и реестровые номера зон с особыми условиями использования территорий;


00:00:000000:0 - границы и кадастровые номера объектов капитального строительства

- граница городского округа

Выноска 7

Формат А3

**Схема расположения границ публичного сервитута**

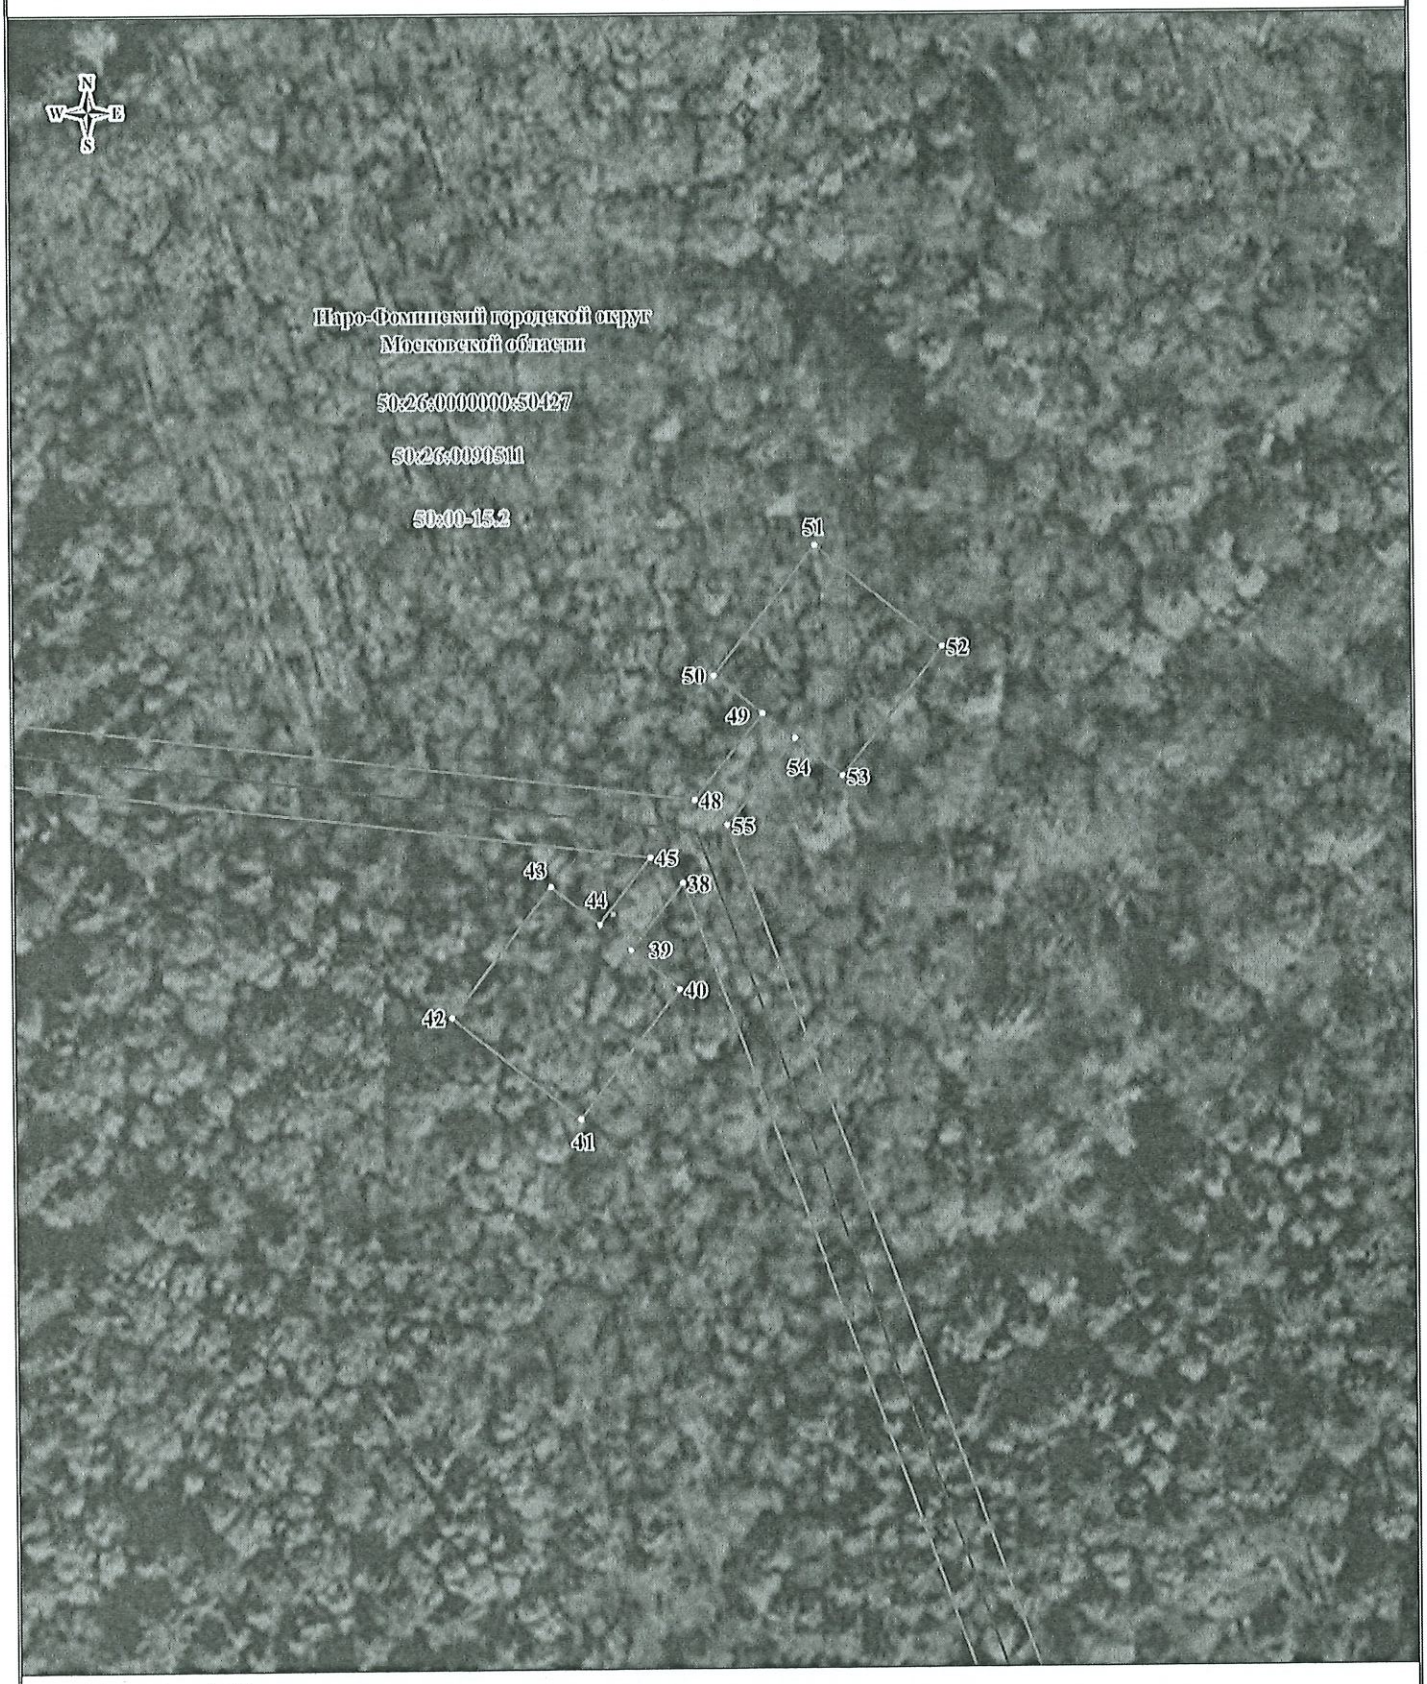


Масштаб: 1:500

ИСПОЛЬЗУЕМЫЕ УСЛОВНЫЕ ЗНАКИ И ОБОЗНАЧЕНИЯ:

1 - проектные границы публичного сервитута и характерные точки;

- проектное местоположение инженерного сооружения;

00:00:000000:0 - границы и кадастровые номера земельных участков, в отношении которых испрашивается публичный сервитут;

00:00:000000 - границы и номера кадастровых кварталов;

00:00-00.0 - границы и реестровые номера зон с особыми условиями использования территорий;


00:00:000000:0 - границы и кадастровые номера объектов капитального строительства

- граница городского округа

Выноска 8

Формат А3

## Схема расположения границ публичного сервитута

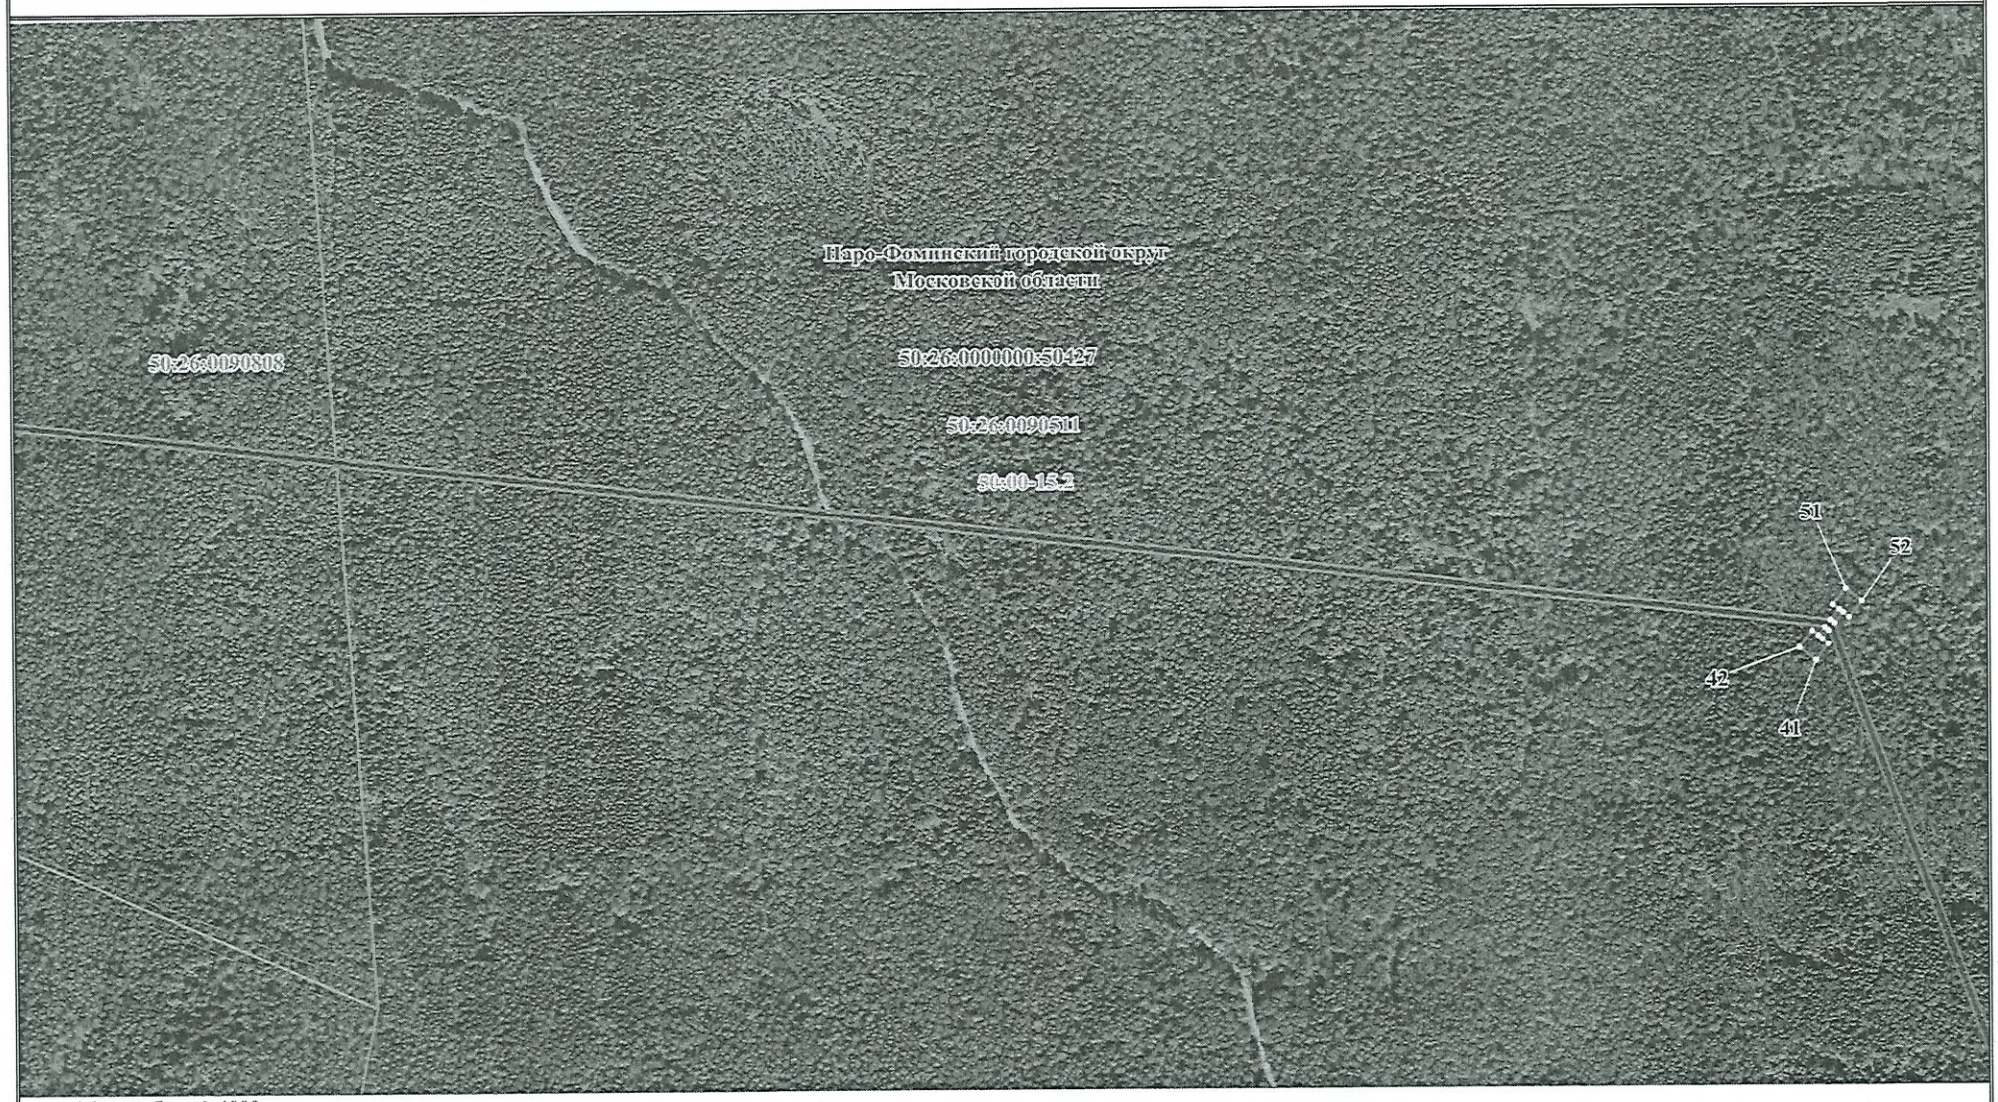


Масштаб: 1:4000

ИСПОЛЬЗУЕМЫЕ УСЛОВНЫЕ ЗНАКИ И ОБОЗНАЧЕНИЯ:

1 - проектные границы публичного сервитута и характерные точки;

- проектное местоположение инженерного сооружения;

00:00:000000:0 - границы и кадастровые номера земельных участков, в отношении которых испрашивается публичный сервитут;

00:00:000000 - границы и номера кадастровых кварталов;

00:00-00.0 - границы и реестровые номера зон с особыми условиями использования территорий;

00:00:000000:0 - границы и кадастровые номера объектов капитального строительства

- граница городского округа

Выноска 9

Формат А3

## Схема расположения границ публичного сервитута




Масштаб: 1:2000

ИСПОЛЬЗУЕМЫЕ УСЛОВНЫЕ ЗНАКИ И ОБОЗНАЧЕНИЯ:

1 ——— - проектные границы публичного сервитута и характерные точки;

——— - проектное местоположение инженерного сооружения;

00:00:000000:0 - границы и кадастровые номера земельных участков, в отношении которых испрашивается публичный сервитут;

00:00:000000 - границы и номера кадастровых кварталов;

00:00-00.0 - границы и реестровые номера зон с особыми условиями использования территорий;

00:00:000000:0 - границы и кадастровые номера объектов капитального строительства

- граница городского округа

Выноска 10

Формат А3

## Схема расположения границ публичного сервитута




Масштаб: 1:2000

ИСПОЛЬЗУЕМЫЕ УСЛОВНЫЕ ЗНАКИ И ОБОЗНАЧЕНИЯ:

1 ——— - проектные границы публичного сервитута и характерные точки;

——— - проектное местоположение инженерного сооружения;

00:00:000000:0 - границы и кадастровые номера земельных участков, в отношении которых испрашивается публичный сервитут;

00:00:000000 - границы и номера кадастровых кварталов;

00:00-00.0 - границы и реестровые номера зон с особыми условиями использования территорий;


00:00:000000:0 - границы и кадастровые номера объектов капитального строительства

- граница городского округа

Выноска 11

Формат А3

## Схема расположения границ публичного сервитута

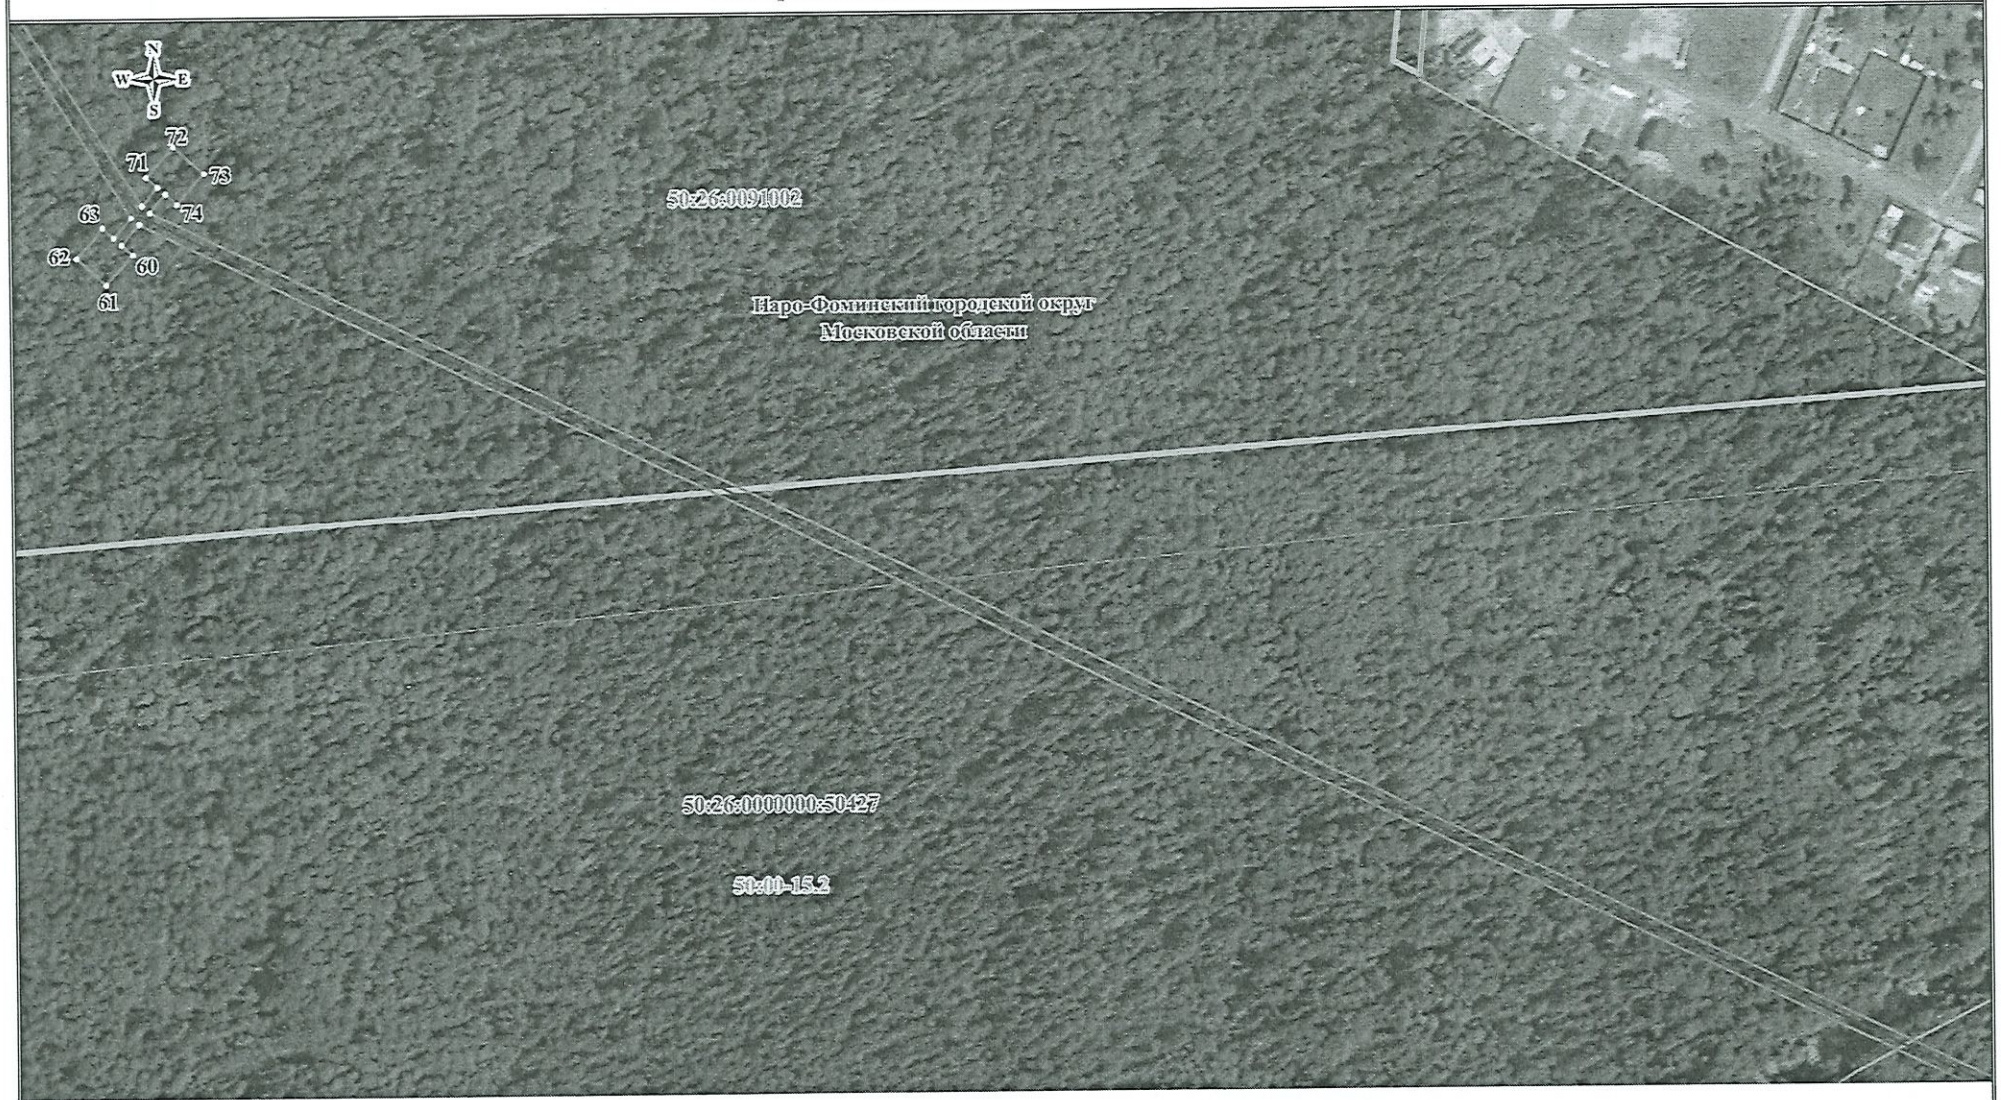


Масштаб: 1:2000

ИСПОЛЬЗУЕМЫЕ УСЛОВНЫЕ ЗНАКИ И ОБОЗНАЧЕНИЯ:

1 - проектные границы публичного сервитута и характерные точки;

- проектное местоположение инженерного сооружения;

00:00:000000:0 - границы и кадастровые номера земельных участков, в отношении которых испрашивается публичный сервитут;

00:00:000000 - границы и номера кадастровых кварталов;

00:00-00.0 - границы и реестровые номера зон с особыми условиями использования территорий;


00:00:000000:0 - границы и кадастровые номера объектов капитального строительства

- граница городского округа

Выноска 12

Формат А3

**Схема расположения границ публичного сервитута**

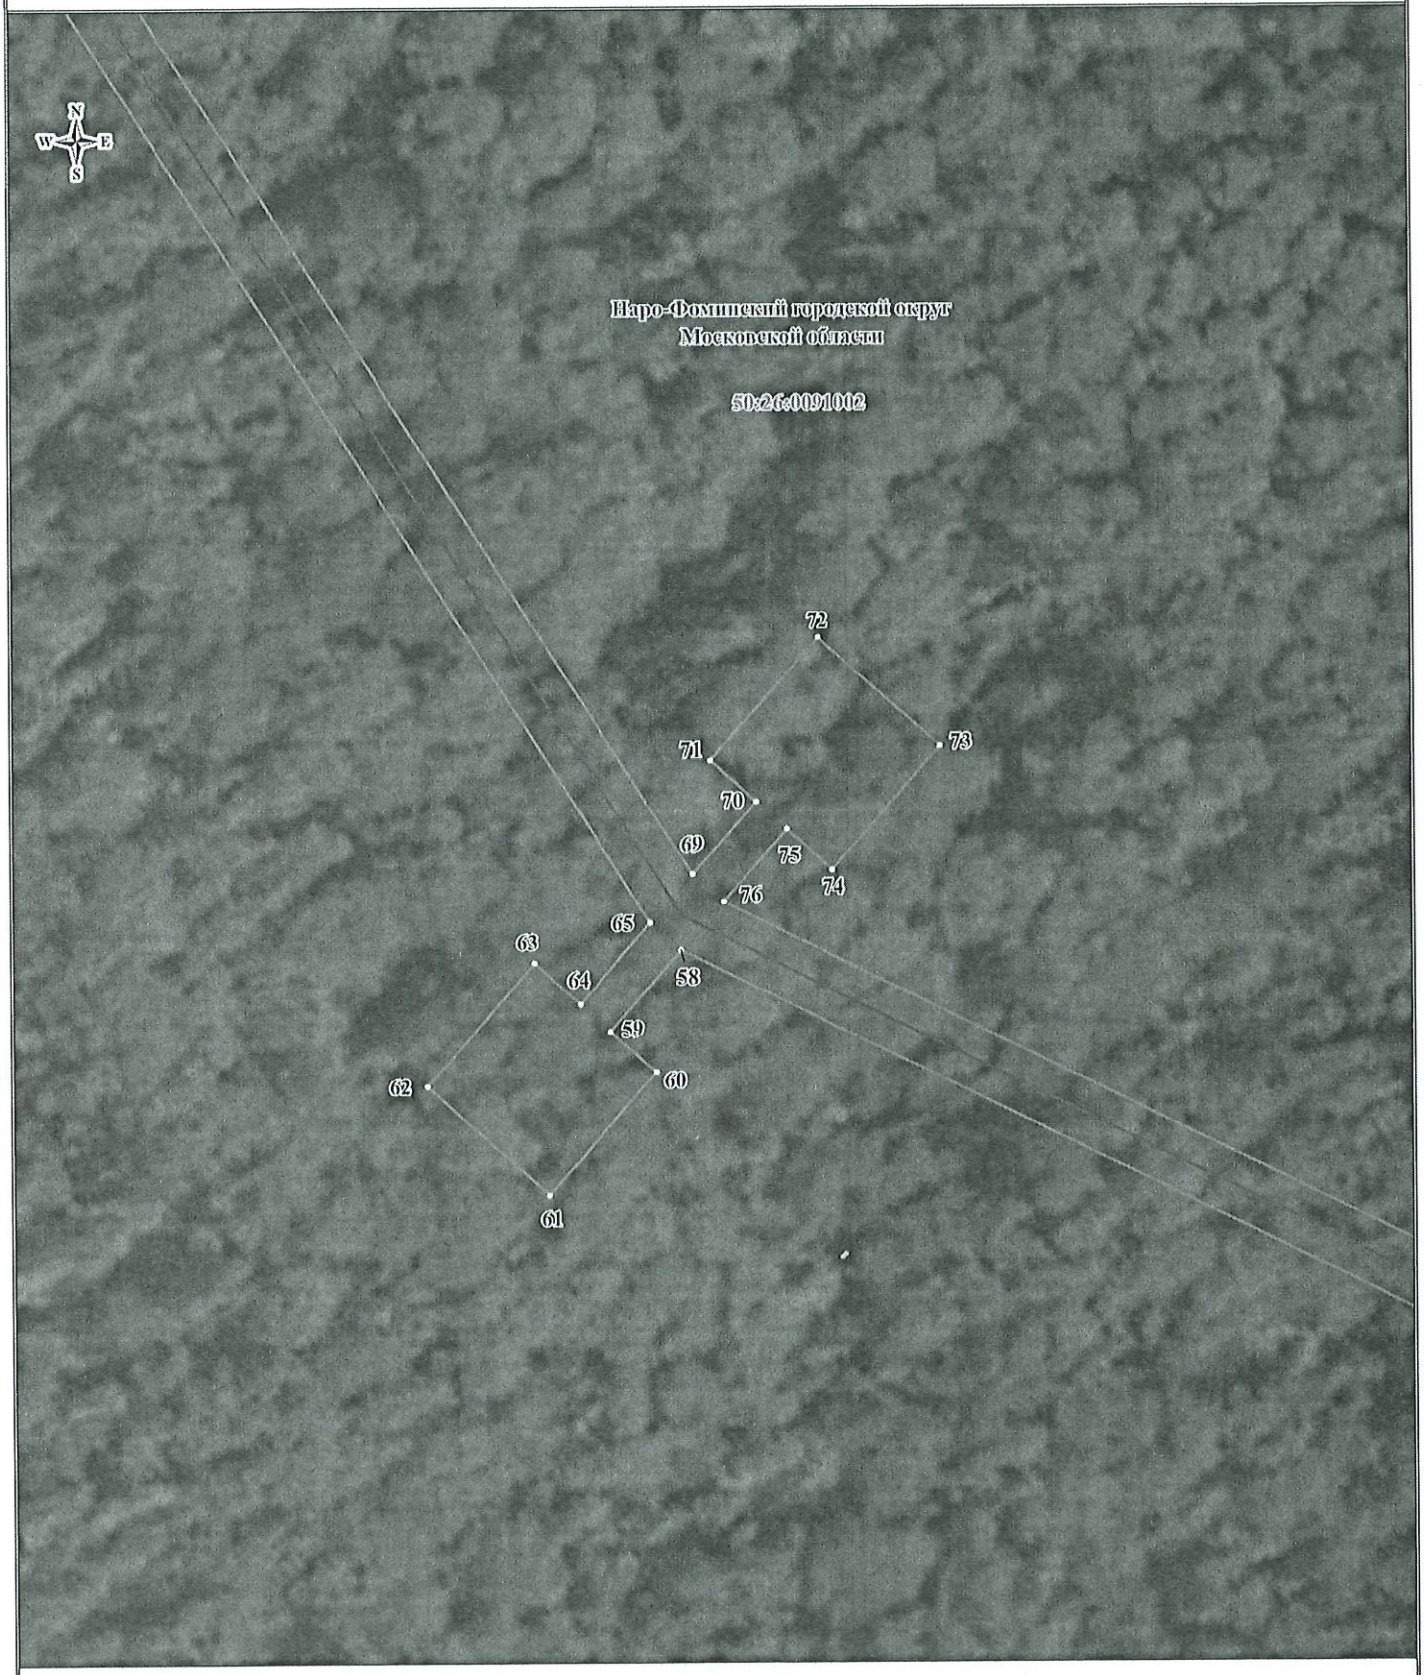


Масштаб: 1:500

ИСПОЛЬЗУЕМЫЕ УСЛОВНЫЕ ЗНАКИ И ОБОЗНАЧЕНИЯ:

1 - проектные границы публичного сервитута и характерные точки;

- проектное местоположение инженерного сооружения;

00:00:000000:0 - границы и кадастровые номера земельных участков, в отношении которых испрашивается публичный сервитут;

00:00:000000 - границы и номера кадастровых кварталов;

00:00-00.0 - границы и реестровые номера зон с особыми условиями использования территорий;


00:00:000000:0 - границы и кадастровые номера объектов капитального строительства

- граница городского округа

Выноска 13

Формат А3

**Схема расположения границ публичного сервитута**

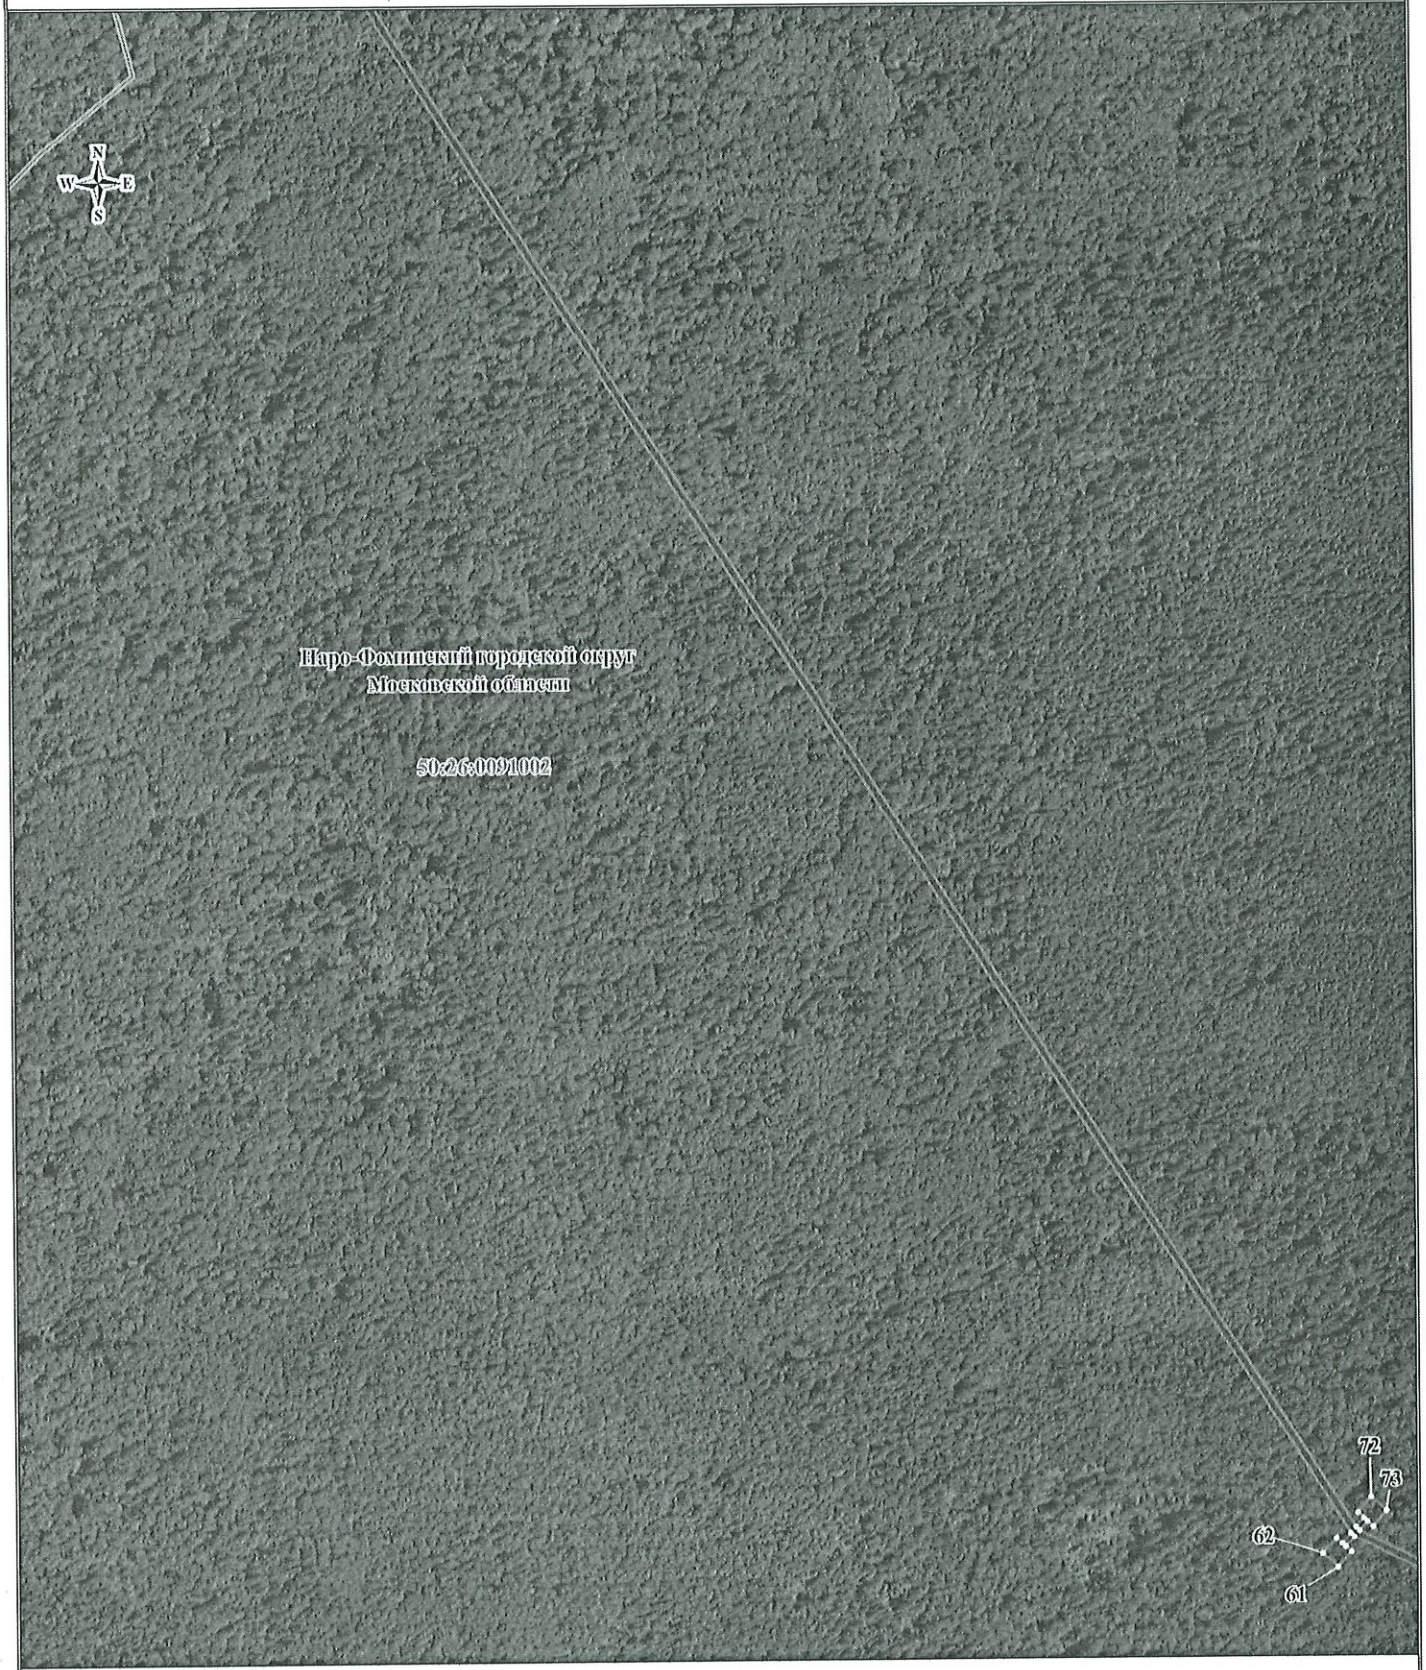


Масштаб: 1:4000

ИСПОЛЬЗУЕМЫЕ УСЛОВНЫЕ ЗНАКИ И ОБОЗНАЧЕНИЯ:

1 - проектные границы публичного сервитута и характерные точки;

- проектное местоположение инженерного сооружения;

00:00:000000:0 - границы и кадастровые номера земельных участков, в отношении которых испрашивается публичный сервитут;

00:00:000000 - границы и номера кадастровых кварталов;

00:00-00.0 - границы и реестровые номера зон с особыми условиями использования территорий;

00:00:000000:0 - границы и кадастровые номера объектов капитального строительства

- граница городского округа

Выноска 14

Формат А3

**Схема расположения границ публичного сервитута**




Масштаб: 1:2000

ИСПОЛЬЗУЕМЫЕ УСЛОВНЫЕ ЗНАКИ И ОБОЗНАЧЕНИЯ:

1 - проектные границы публичного сервитута и характерные точки;

- проектное местоположение инженерного сооружения;

00:00:000000:0 - границы и кадастровые номера земельных участков, в отношении которых испрашивается публичный сервитут;

00:00:000000 - границы и номера кадастровых кварталов;

00:00-00.0 - границы и реестровые номера зон с особыми условиями использования территорий;


00:00:000000:0 - границы и кадастровые номера объектов капитального строительства

- граница городского округа

Выноска 15

Формат А3

**Схема расположения границ публичного сервитута**

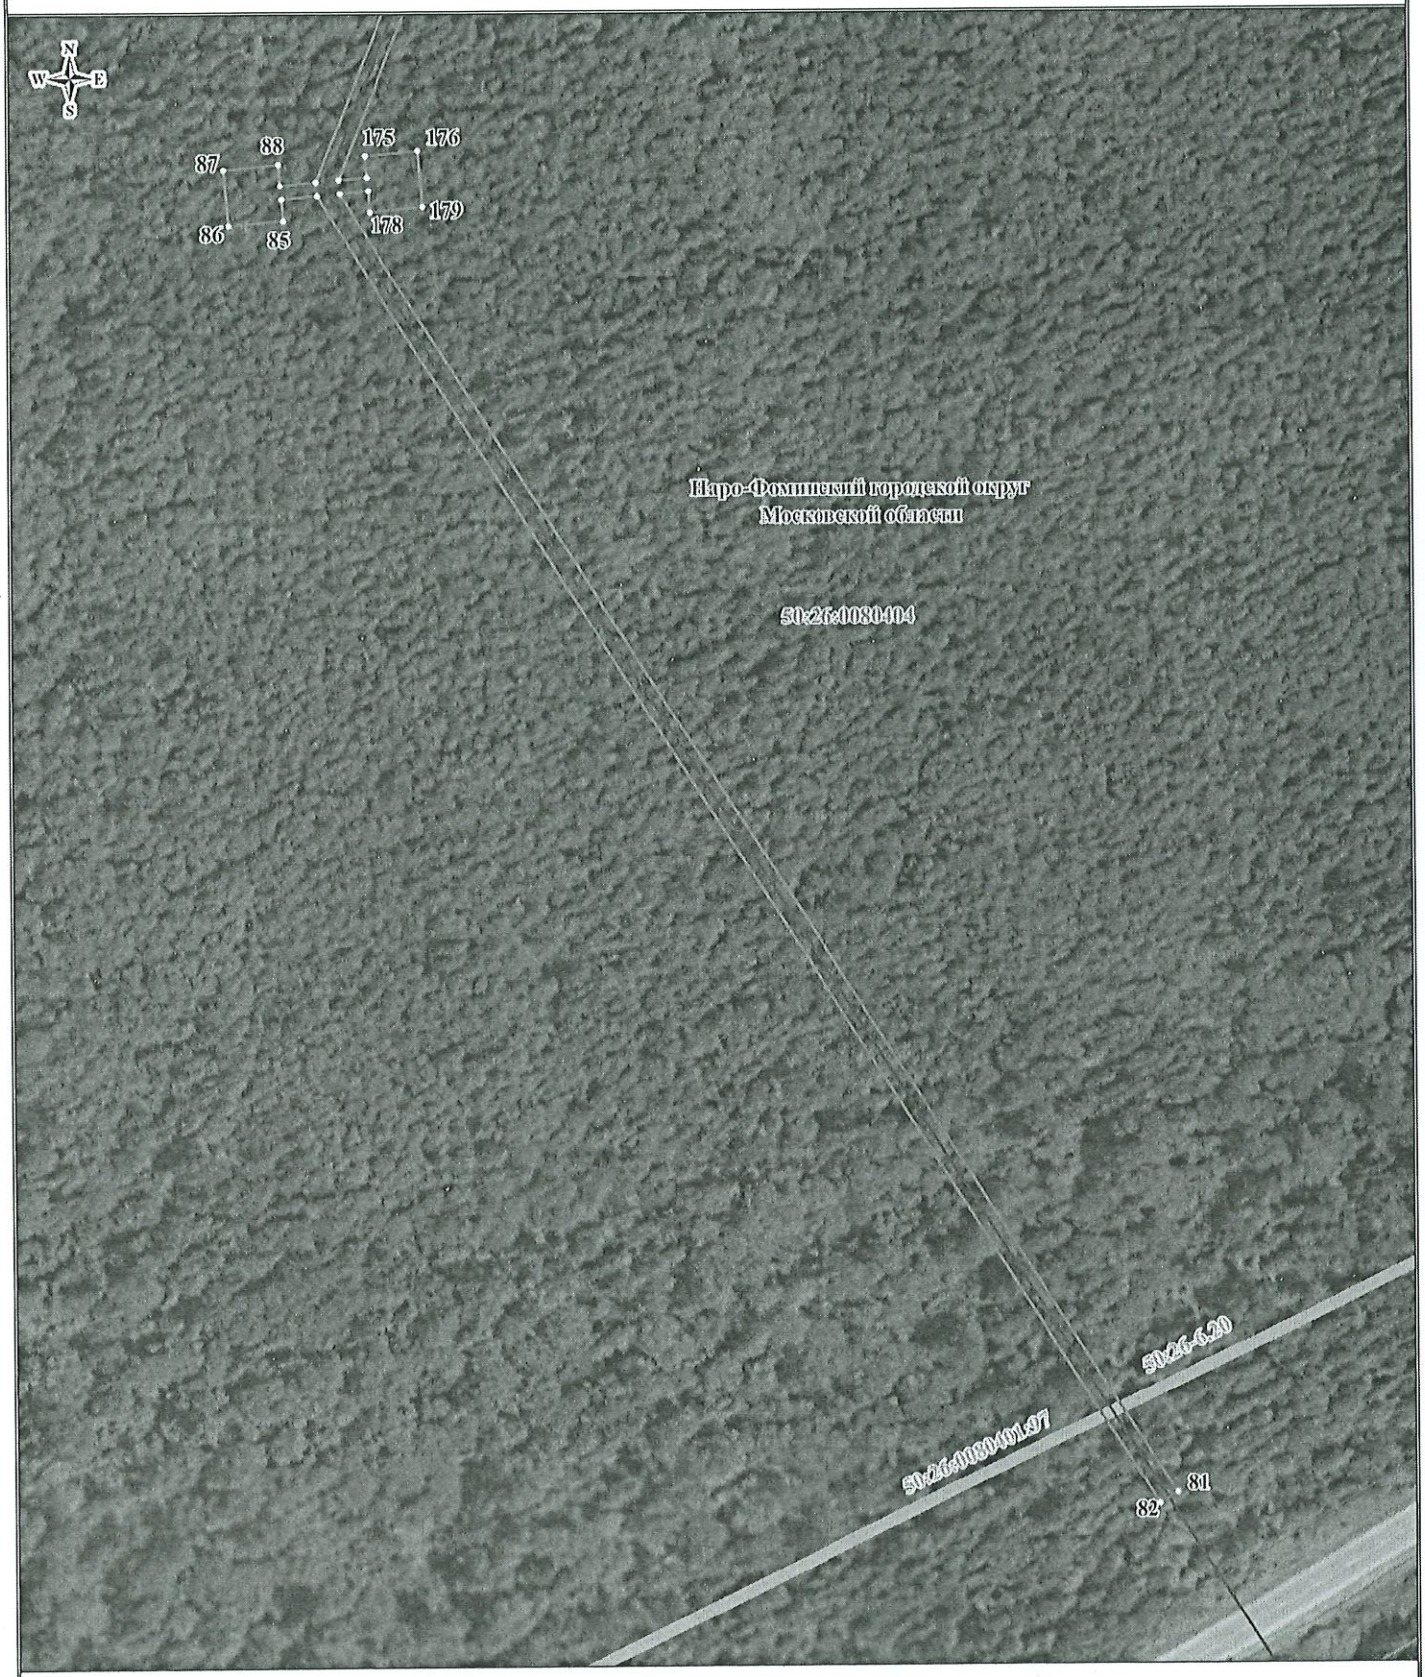


Масштаб: 1:1500

ИСПОЛЬЗУЕМЫЕ УСЛОВНЫЕ ЗНАКИ И ОБОЗНАЧЕНИЯ:

1 • ——— - проектные границы публичного сервитута и характерные точки;

——— - проектное местоположение инженерного сооружения;

00:00:000000:0 - границы и кадастровые номера земельных участков, в отношении которых испрашивается публичный сервитут;

00:00:000000 - границы и номера кадастровых кварталов;

00:00-00.0 - границы и реестровые номера зон с особыми условиями использования территорий;


00:00:000000:0 - границы и кадастровые номера объектов капитального строительства

▬▬ - граница городского округа

Выноска 16

Формат А3

## Схема расположения границ публичного сервитута

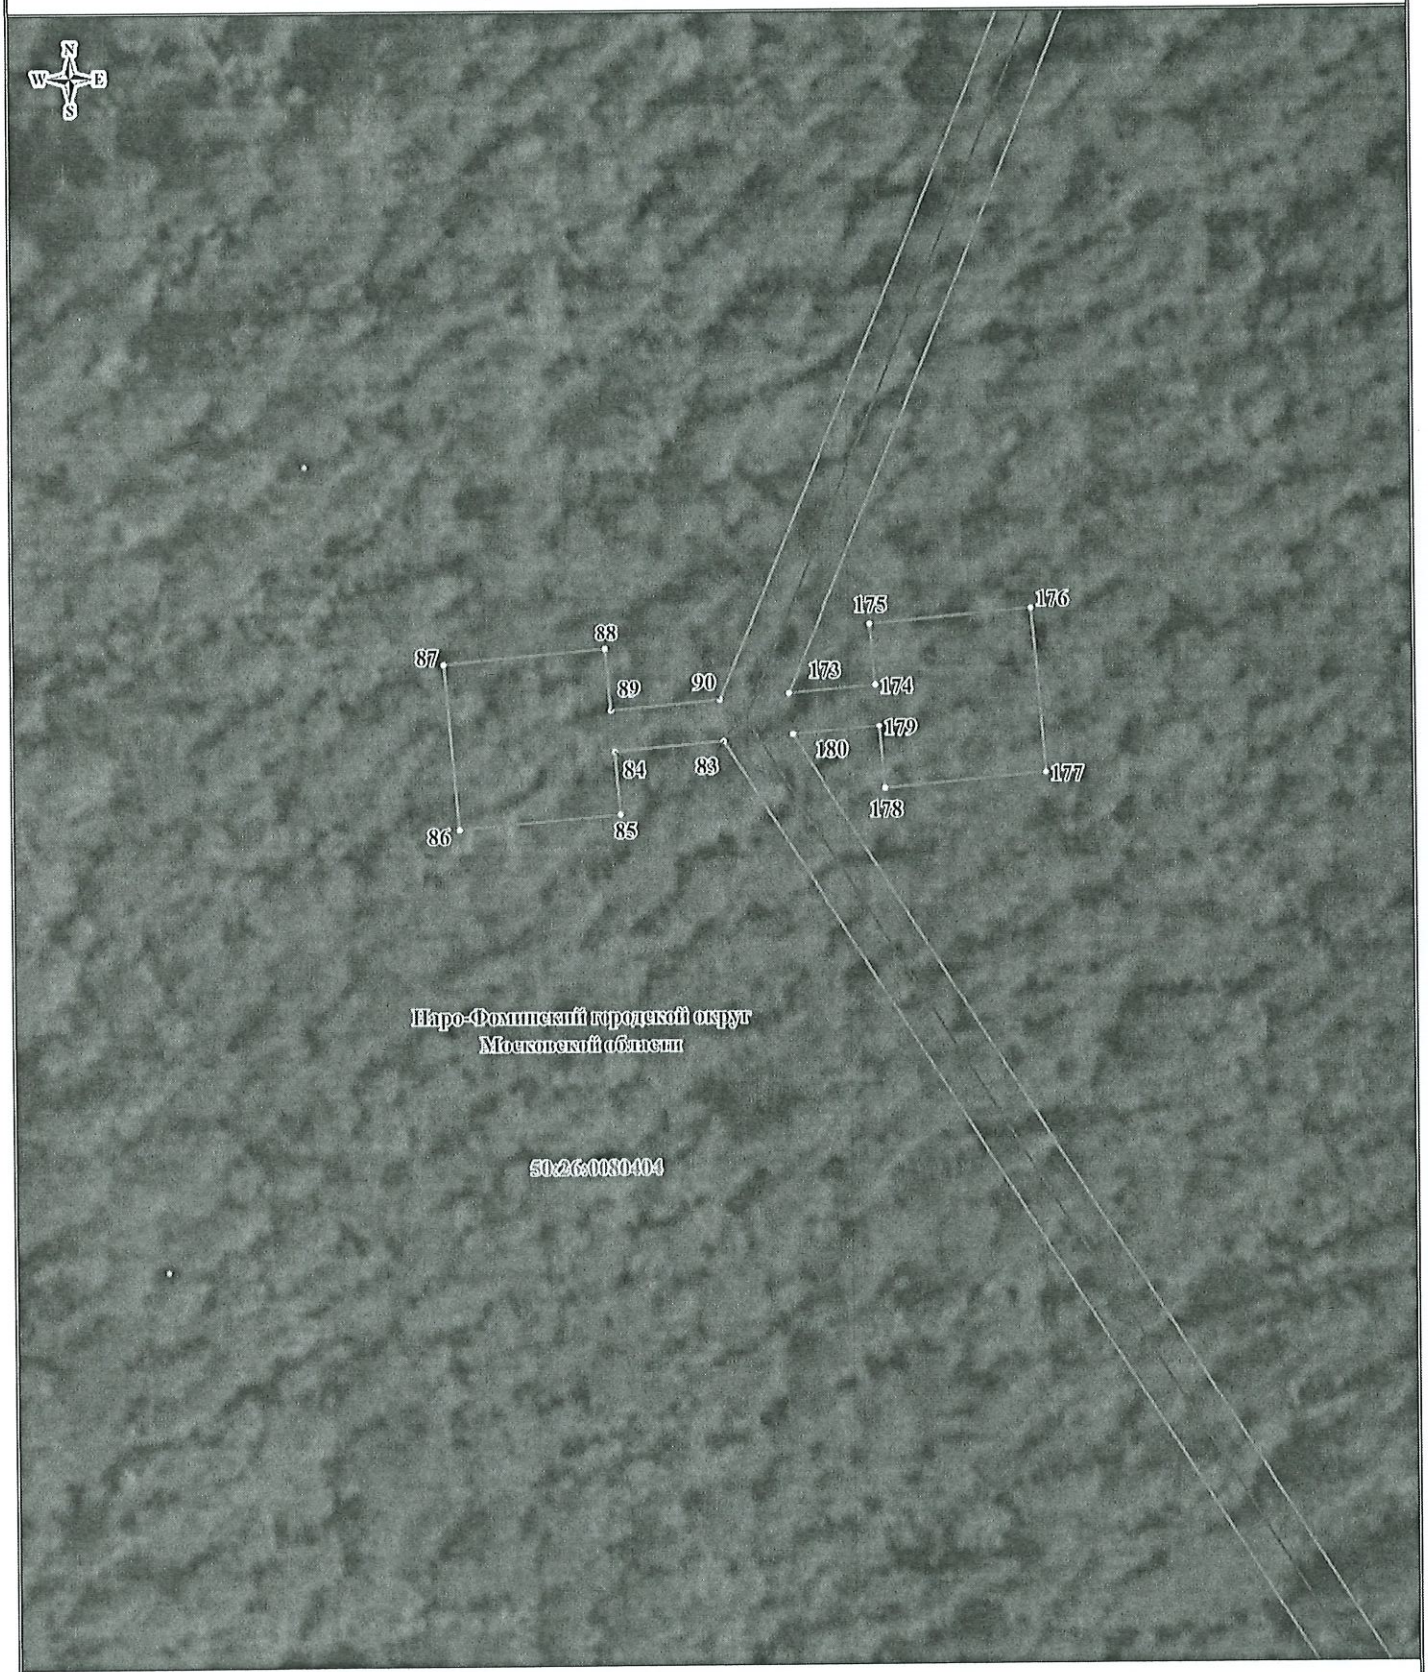


Масштаб: 1:500

ИСПОЛЬЗУЕМЫЕ УСЛОВНЫЕ ЗНАКИ И ОБОЗНАЧЕНИЯ:

1 ——— - проектные границы публичного сервитута и характерные точки;

——— - проектное местоположение инженерного сооружения;

00:00:000000:0 - границы и кадастровые номера земельных участков, в отношении которых испрашивается публичный сервитут;

00:00:000000 - границы и номера кадастровых кварталов;

00:00-00.0 - границы и реестровые номера зон с особыми условиями использования территорий;


00:00:000000:0 - границы и кадастровые номера объектов капитального строительства

- граница городского округа

Выноска 17

Формат А3

**Схема расположения границ публичного сервитута**

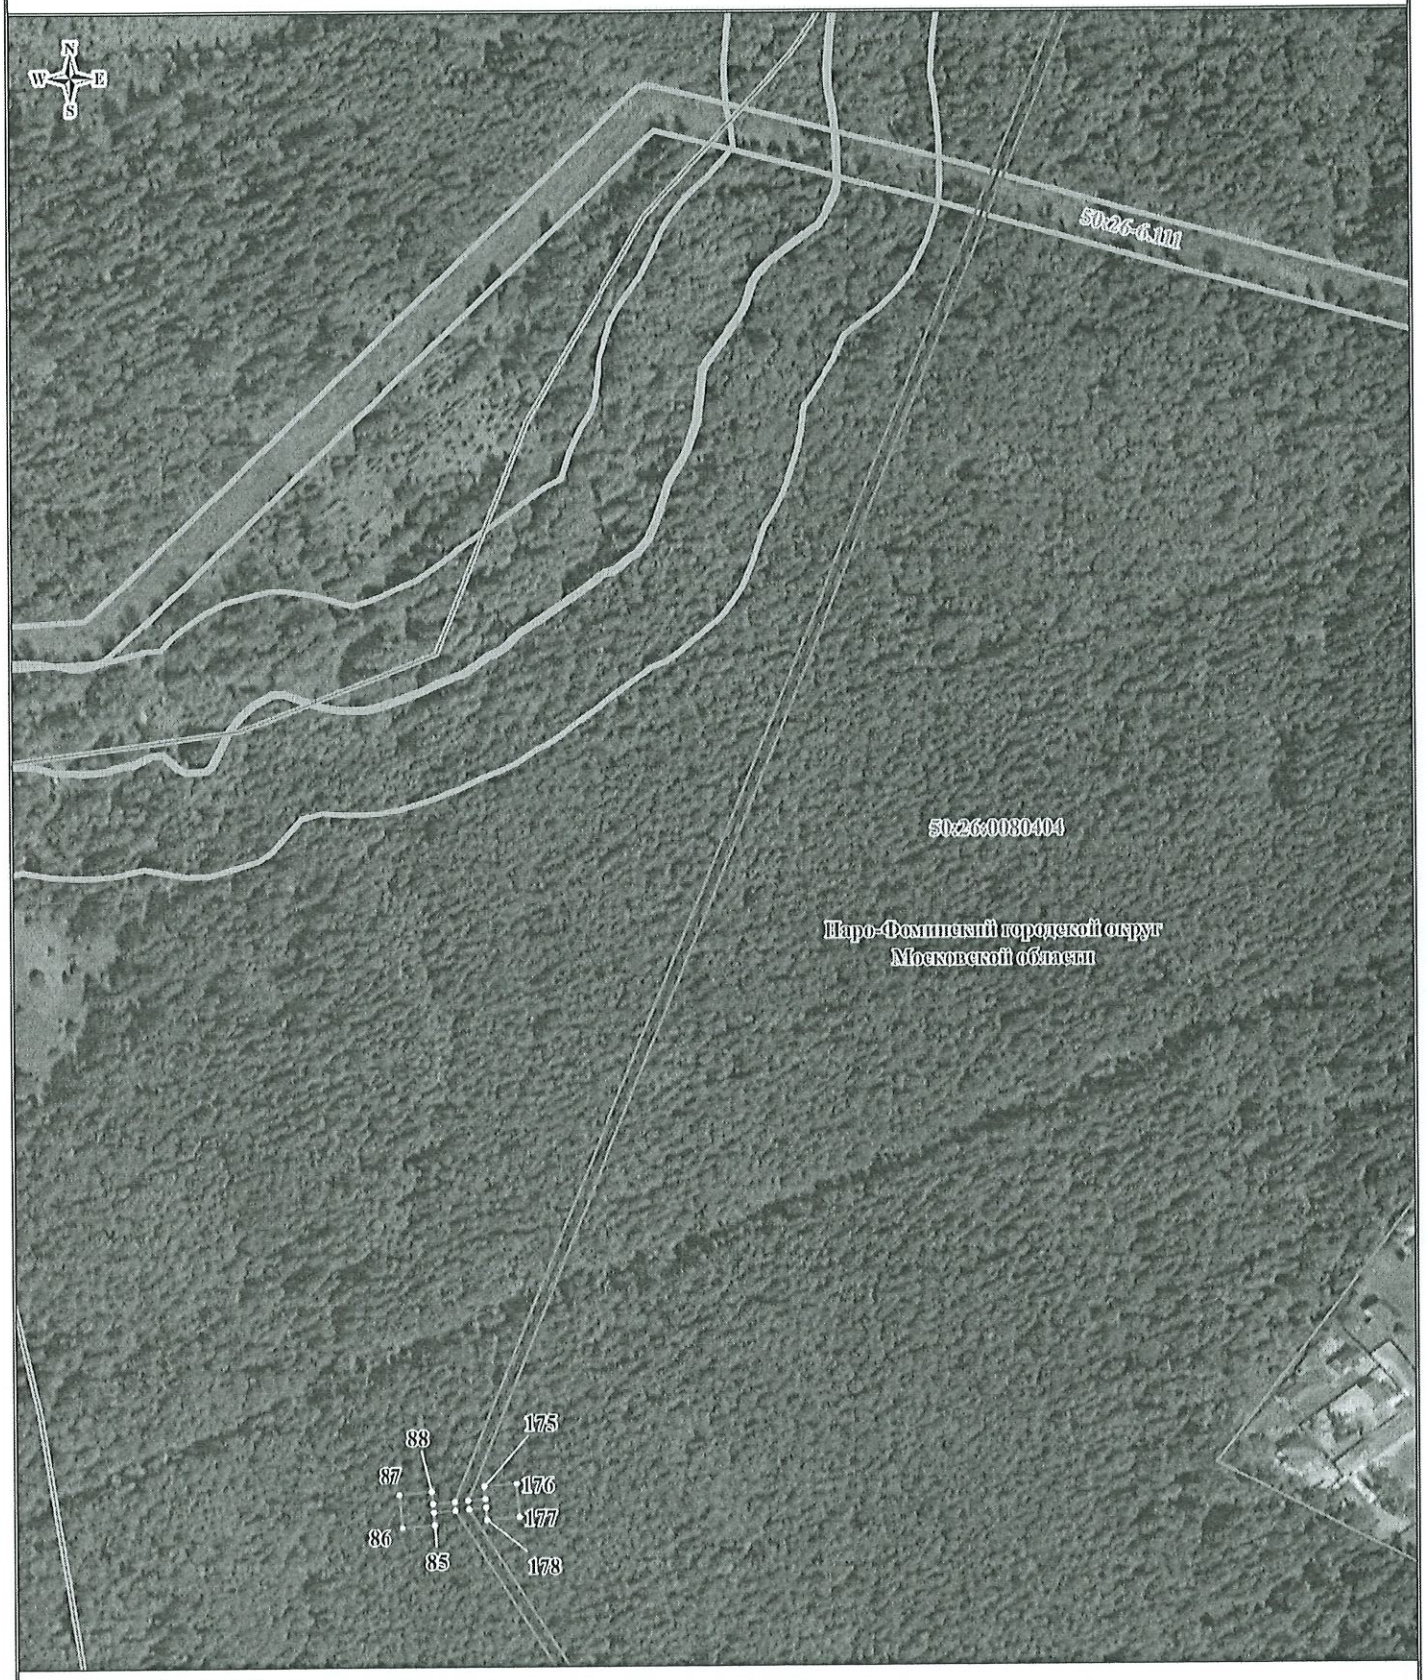


Масштаб: 1:2500

ИСПОЛЬЗУЕМЫЕ УСЛОВНЫЕ ЗНАКИ И ОБОЗНАЧЕНИЯ:

1 - проектные границы публичного сервитута и характерные точки;

- проектное местоположение инженерного сооружения;

00:00:000000:0 - границы и кадастровые номера земельных участков, в отношении которых испрашивается публичный сервитут;

00:00:000000 - границы и номера кадастровых кварталов;

00:00-00.0 - границы и реестровые номера зон с особыми условиями использования территорий;


00:00:000000:0 - границы и кадастровые номера объектов капитального строительства

- граница городского округа

Выноска 18

Формат А3

## Схема расположения границ публичного сервитута

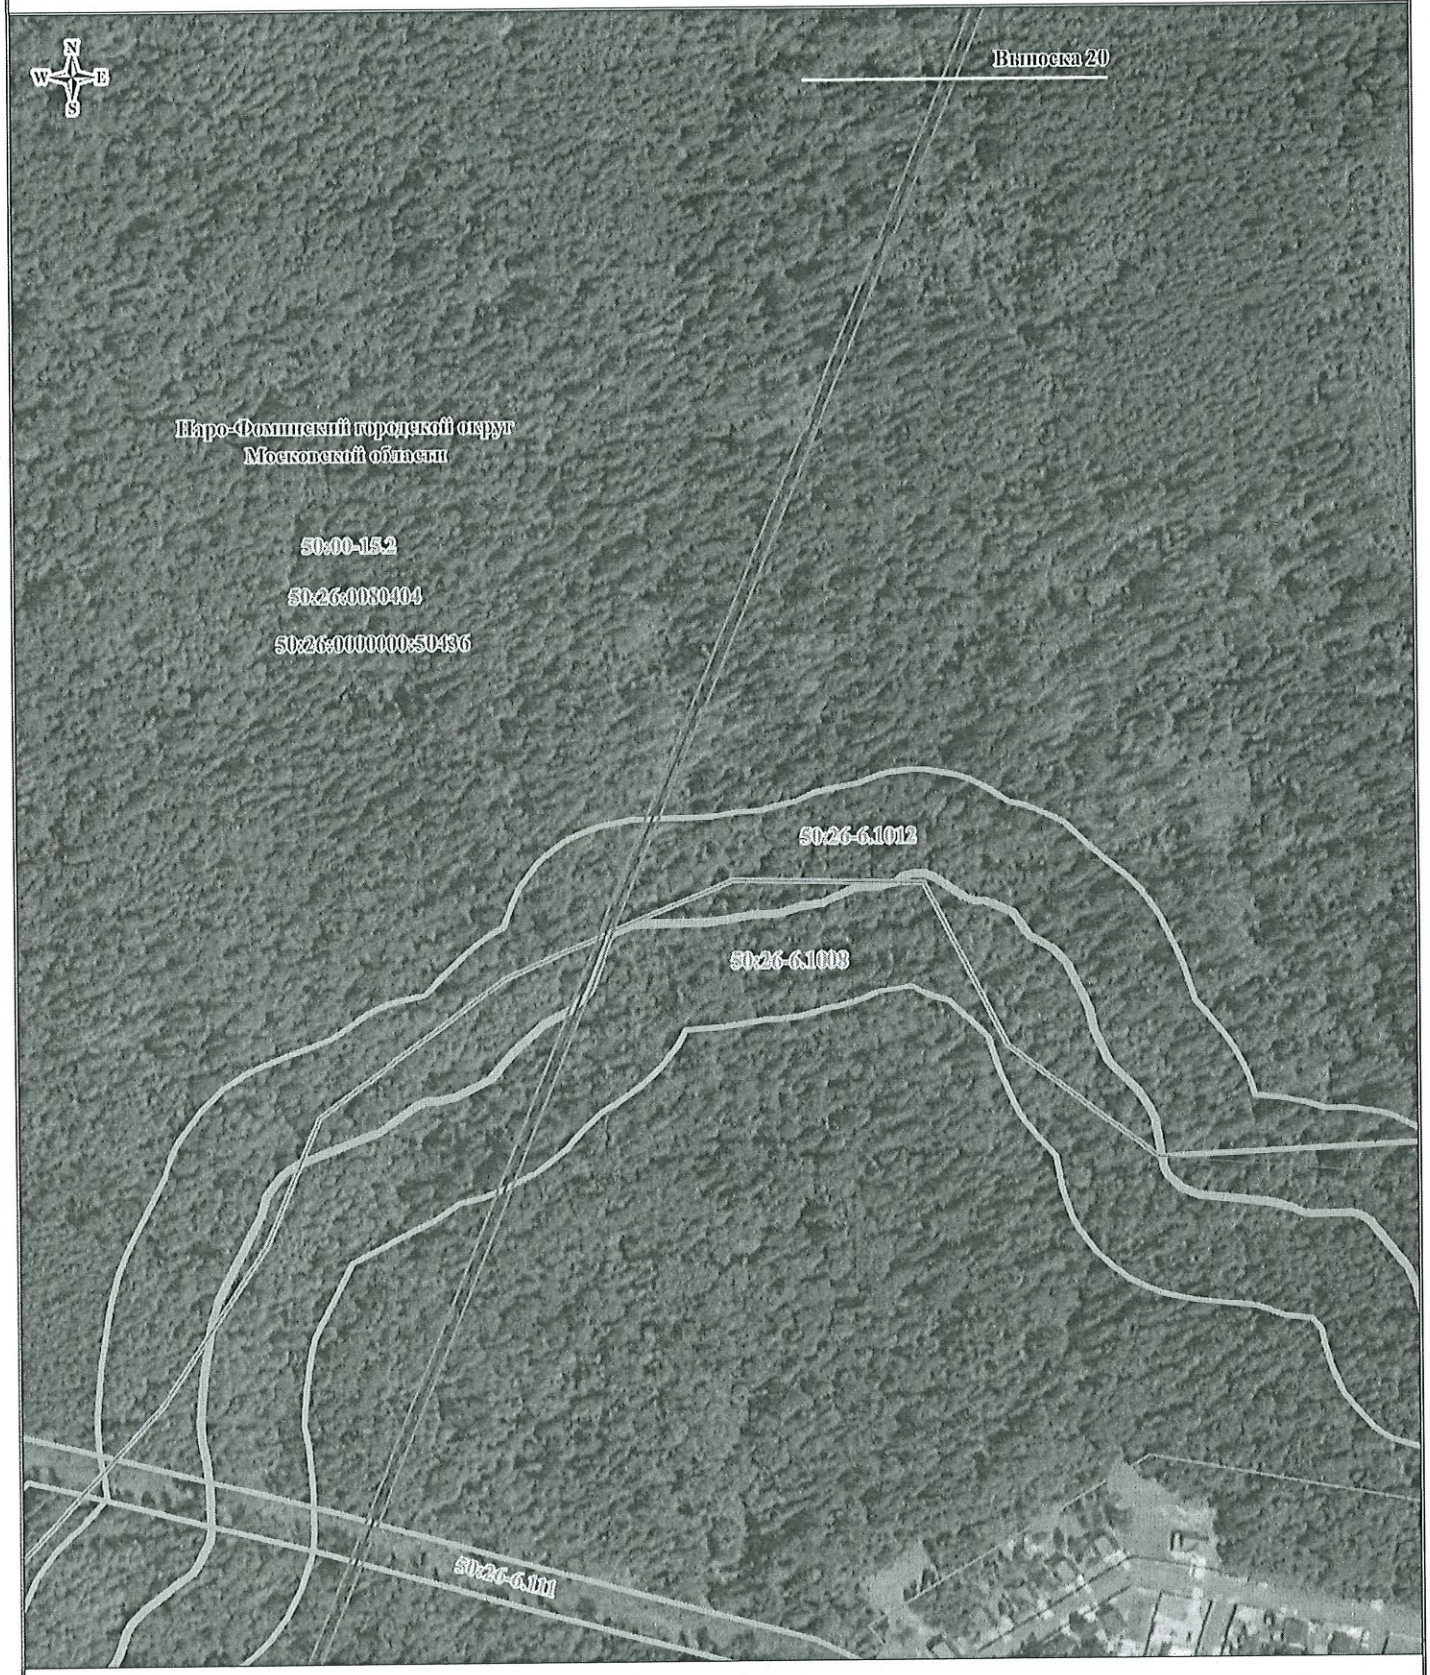


Масштаб: 1:2500

ИСПОЛЬЗУЕМЫЕ УСЛОВНЫЕ ЗНАКИ И ОБОЗНАЧЕНИЯ:

1 ——— - проектные границы публичного сервитута и характерные точки;

——— - проектное местоположение инженерного сооружения;

00:00:000000:0 - границы и кадастровые номера земельных участков, в отношении которых испрашивается публичный сервитут;

00:00:000000 - границы и номера кадастровых кварталов;

00:00-00.0 - границы и реестровые номера зон с особыми условиями использования территорий;


00:00:000000:0 - границы и кадастровые номера объектов капитального строительства

- граница городского округа

Выноска 19

Формат А3

**Схема расположения границ публичного сервитута**

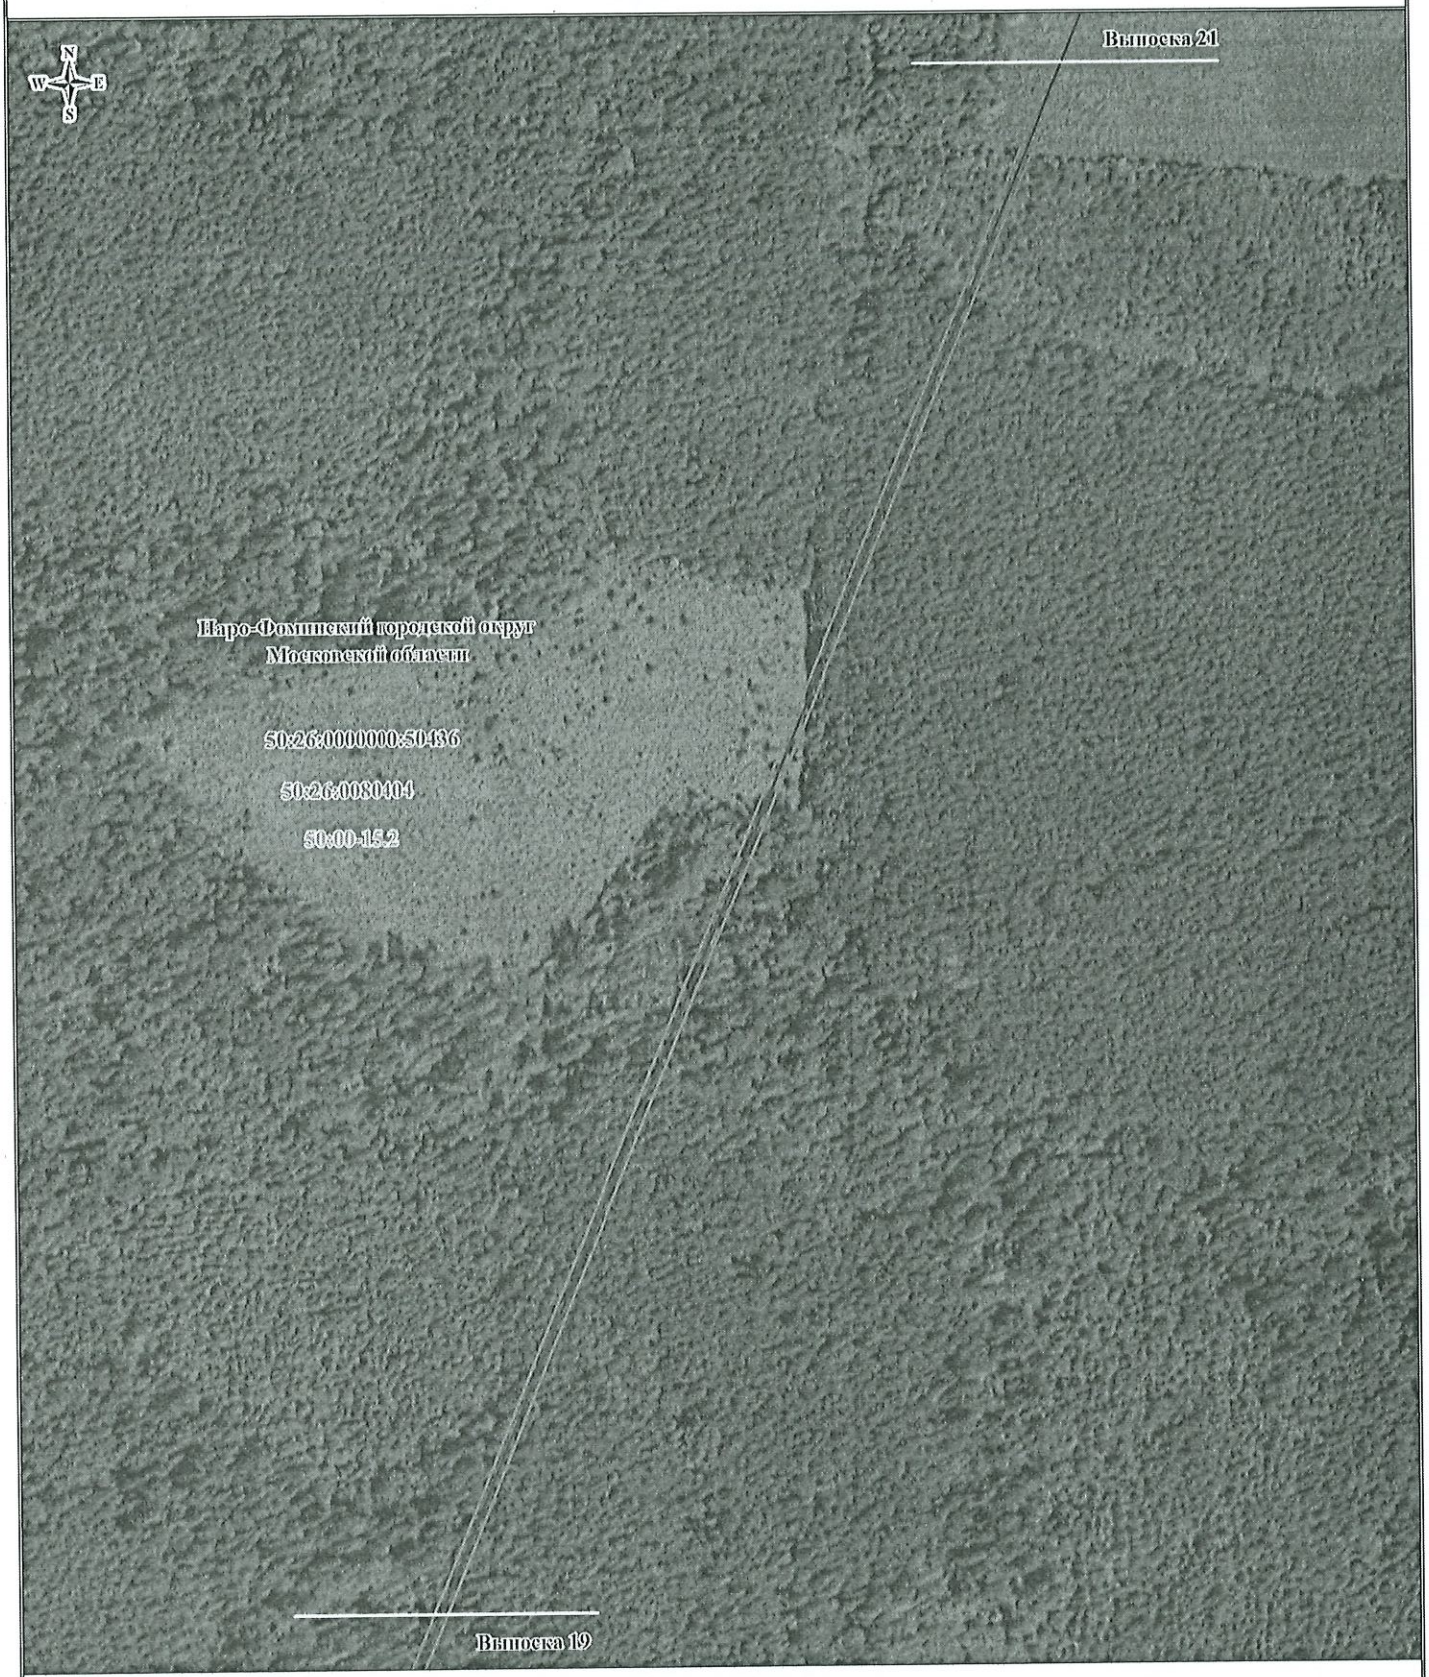


Масштаб: 1:2500

ИСПОЛЬЗУЕМЫЕ УСЛОВНЫЕ ЗНАКИ И ОБОЗНАЧЕНИЯ:

1 - проектные границы публичного сервитута и характерные точки;

- проектное местоположение инженерного сооружения;

00:00:000000:0 - границы и кадастровые номера земельных участков, в отношении которых испрашивается публичный сервитут;

00:00:000000 - границы и номера кадастровых кварталов;

00:00-00.0 - границы и реестровые номера зон с особыми условиями использования территорий;


00:00:000000:0 - границы и кадастровые номера объектов капитального строительства

- граница городского округа

Выноска 20

Формат А3

# Схема расположения границ публичного сервитута

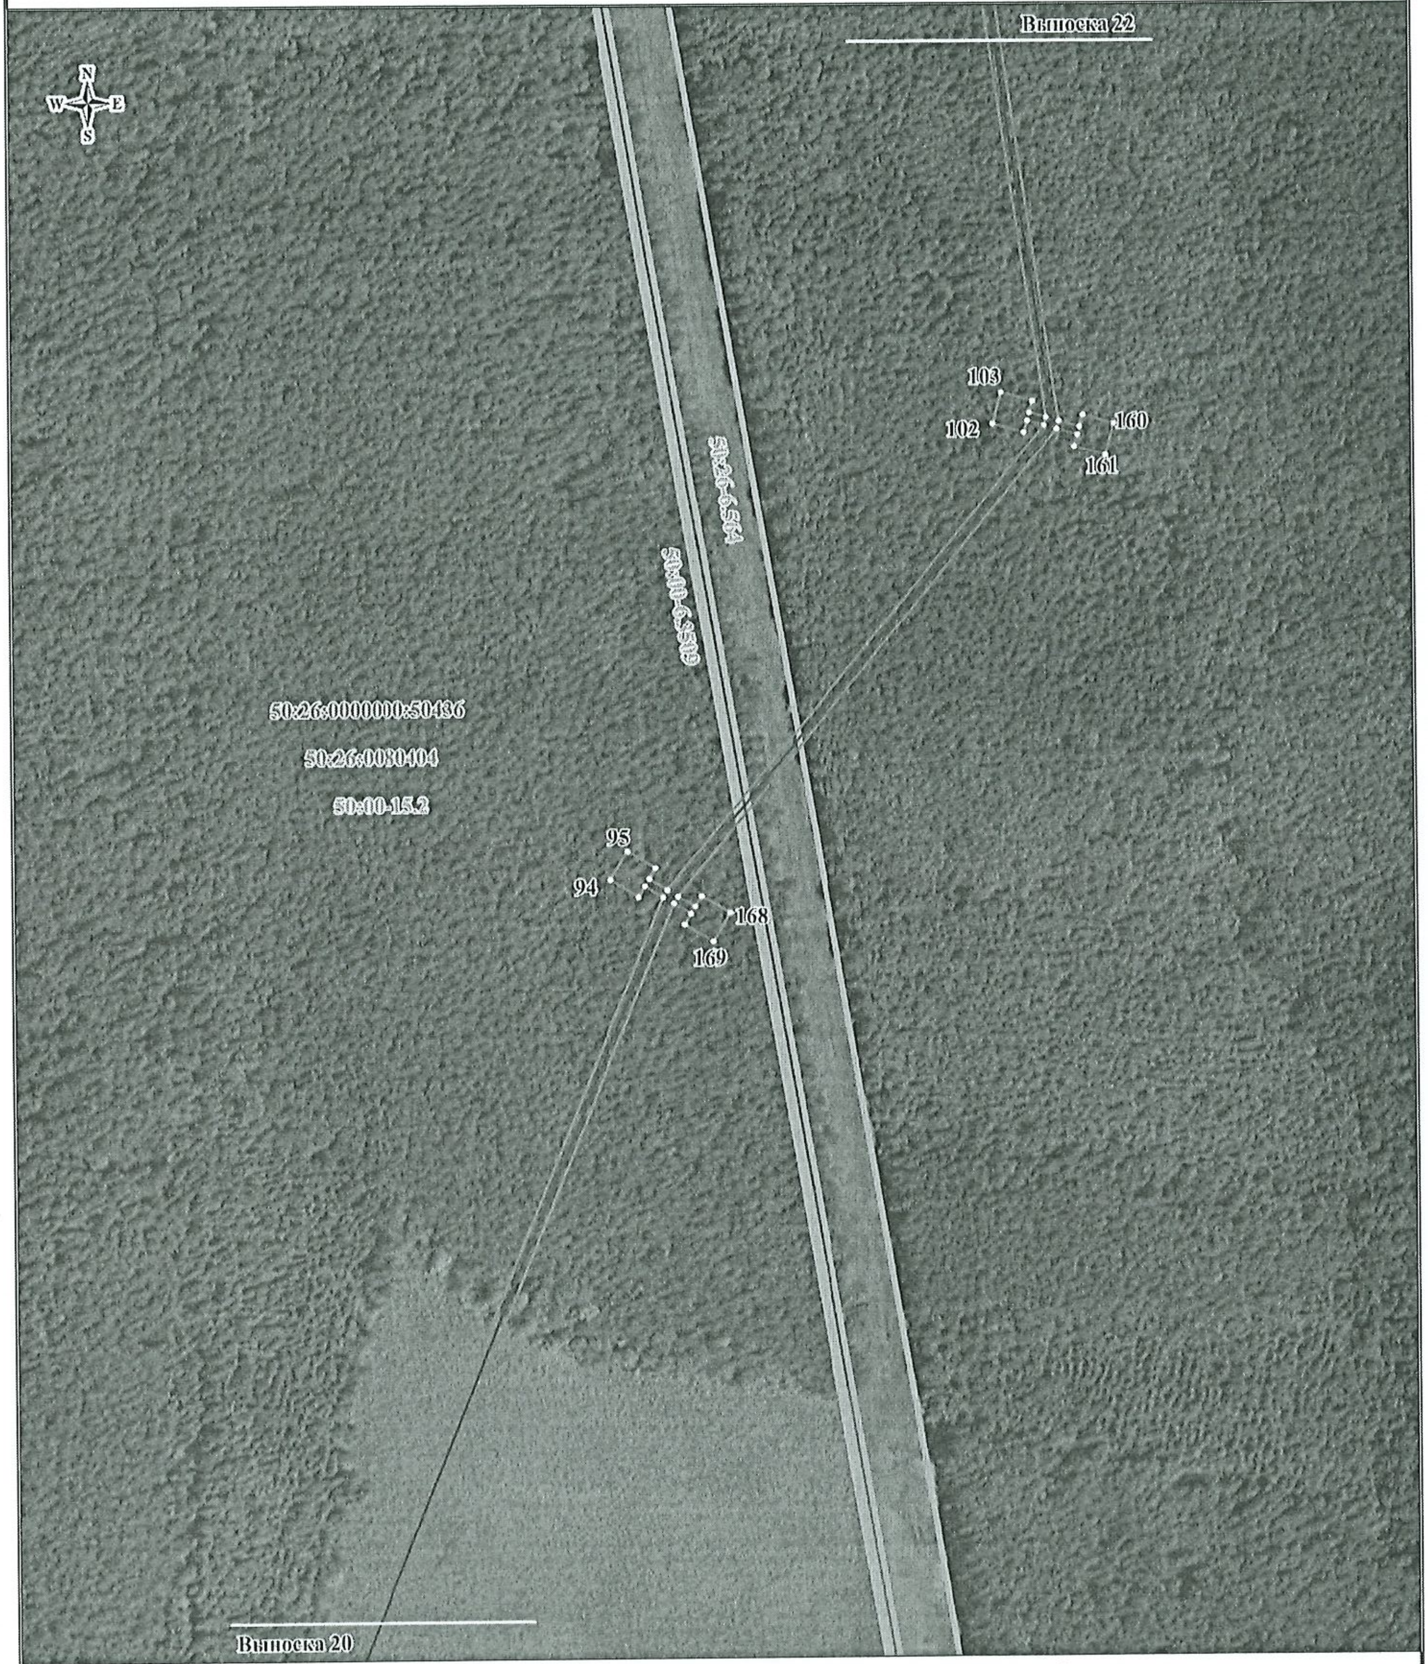


Масштаб: 1:2500

ИСПОЛЬЗУЕМЫЕ УСЛОВНЫЕ ЗНАКИ И ОБОЗНАЧЕНИЯ:

1 - проектные границы публичного сервитута и характерные точки;

- проектное местоположение инженерного сооружения;

00:00:000000:0 - границы и кадастровые номера земельных участков, в отношении которых испрашивается публичный сервитут;

00:00:000000 - границы и номера кадастровых кварталов;

00:00-00.0 - границы и реестровые номера зон с особыми условиями использования территорий;

00:00:000000:0 - границы и кадастровые номера объектов капитального строительства

- граница городского округа

Выноска 21

Формат А3

**Схема расположения границ публичного сервитута**




Масштаб: 1:1000

ИСПОЛЬЗУЕМЫЕ УСЛОВНЫЕ ЗНАКИ И ОБОЗНАЧЕНИЯ:

1 •——— - проектные границы публичного сервитута и характерные точки;

——— - проектное местоположение инженерного сооружения;

00:00:000000:0 - границы и кадастровые номера земельных участков, в отношении которых испрашивается публичный сервитут;

00:00:000000 - границы и номера кадастровых кварталов;

00:00-00.0 - границы и реестровые номера зон с особыми условиями использования территорий;


00:00:000000:0 - границы и кадастровые номера объектов капитального строительства

- граница городского округа

Выноска 22

Формат А3

**Схема расположения границ публичного сервитута**

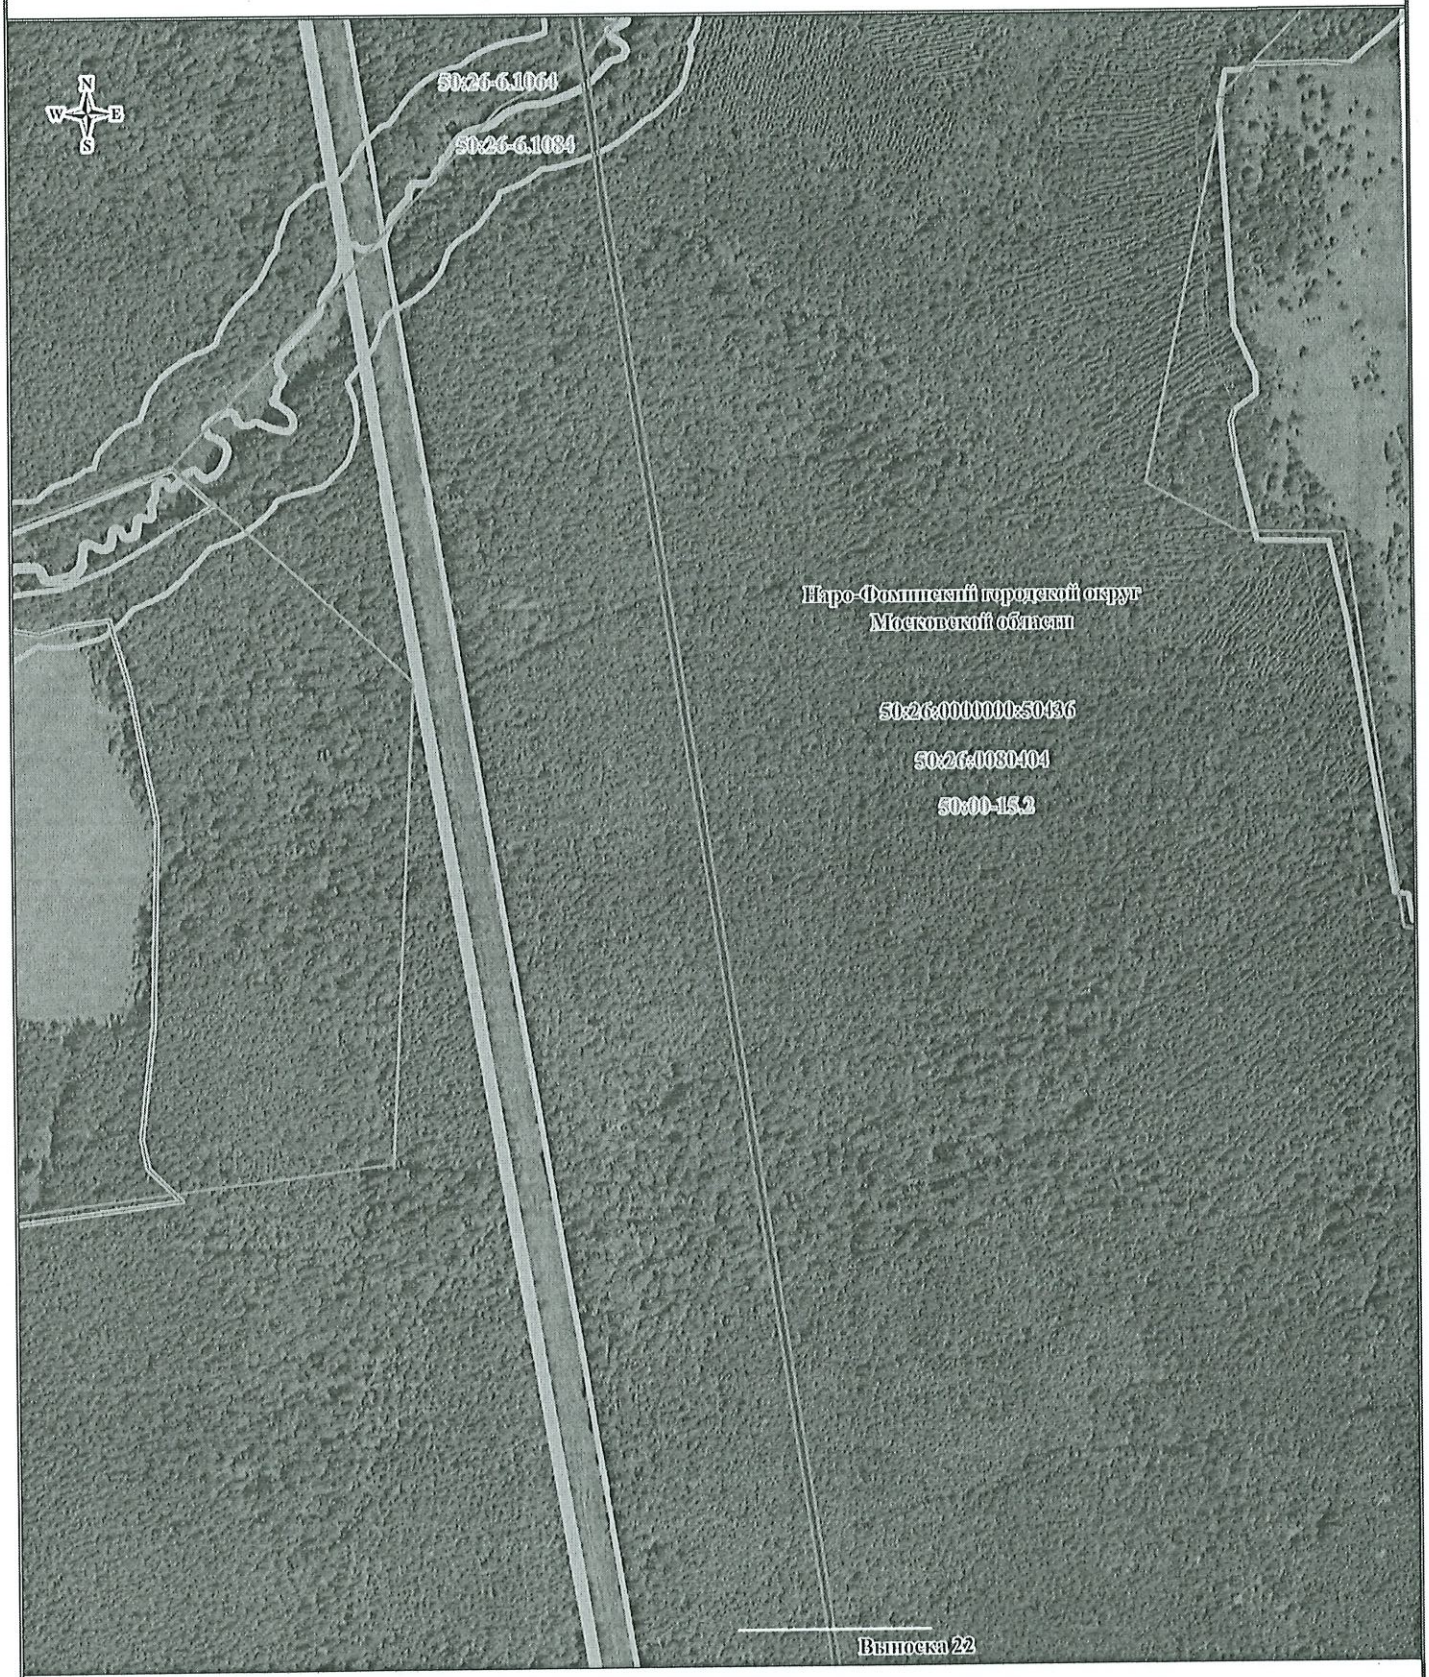


Масштаб: 1:4000

ИСПОЛЬЗУЕМЫЕ УСЛОВНЫЕ ЗНАКИ И ОБОЗНАЧЕНИЯ:

1 - проектные границы публичного сервитута и характерные точки;

- проектное местоположение инженерного сооружения;

00:00:000000:0 - границы и кадастровые номера земельных участков, в отношении которых испрашивается публичный сервитут;

00:00:000000 - границы и номера кадастровых кварталов;

00:00-00.0 - границы и реестровые номера зон с особыми условиями использования территорий;


00:00:000000:0 - границы и кадастровые номера объектов капитального строительства

- граница городского округа

Выноска 23

Формат А3

**Схема расположения границ публичного сервитута**

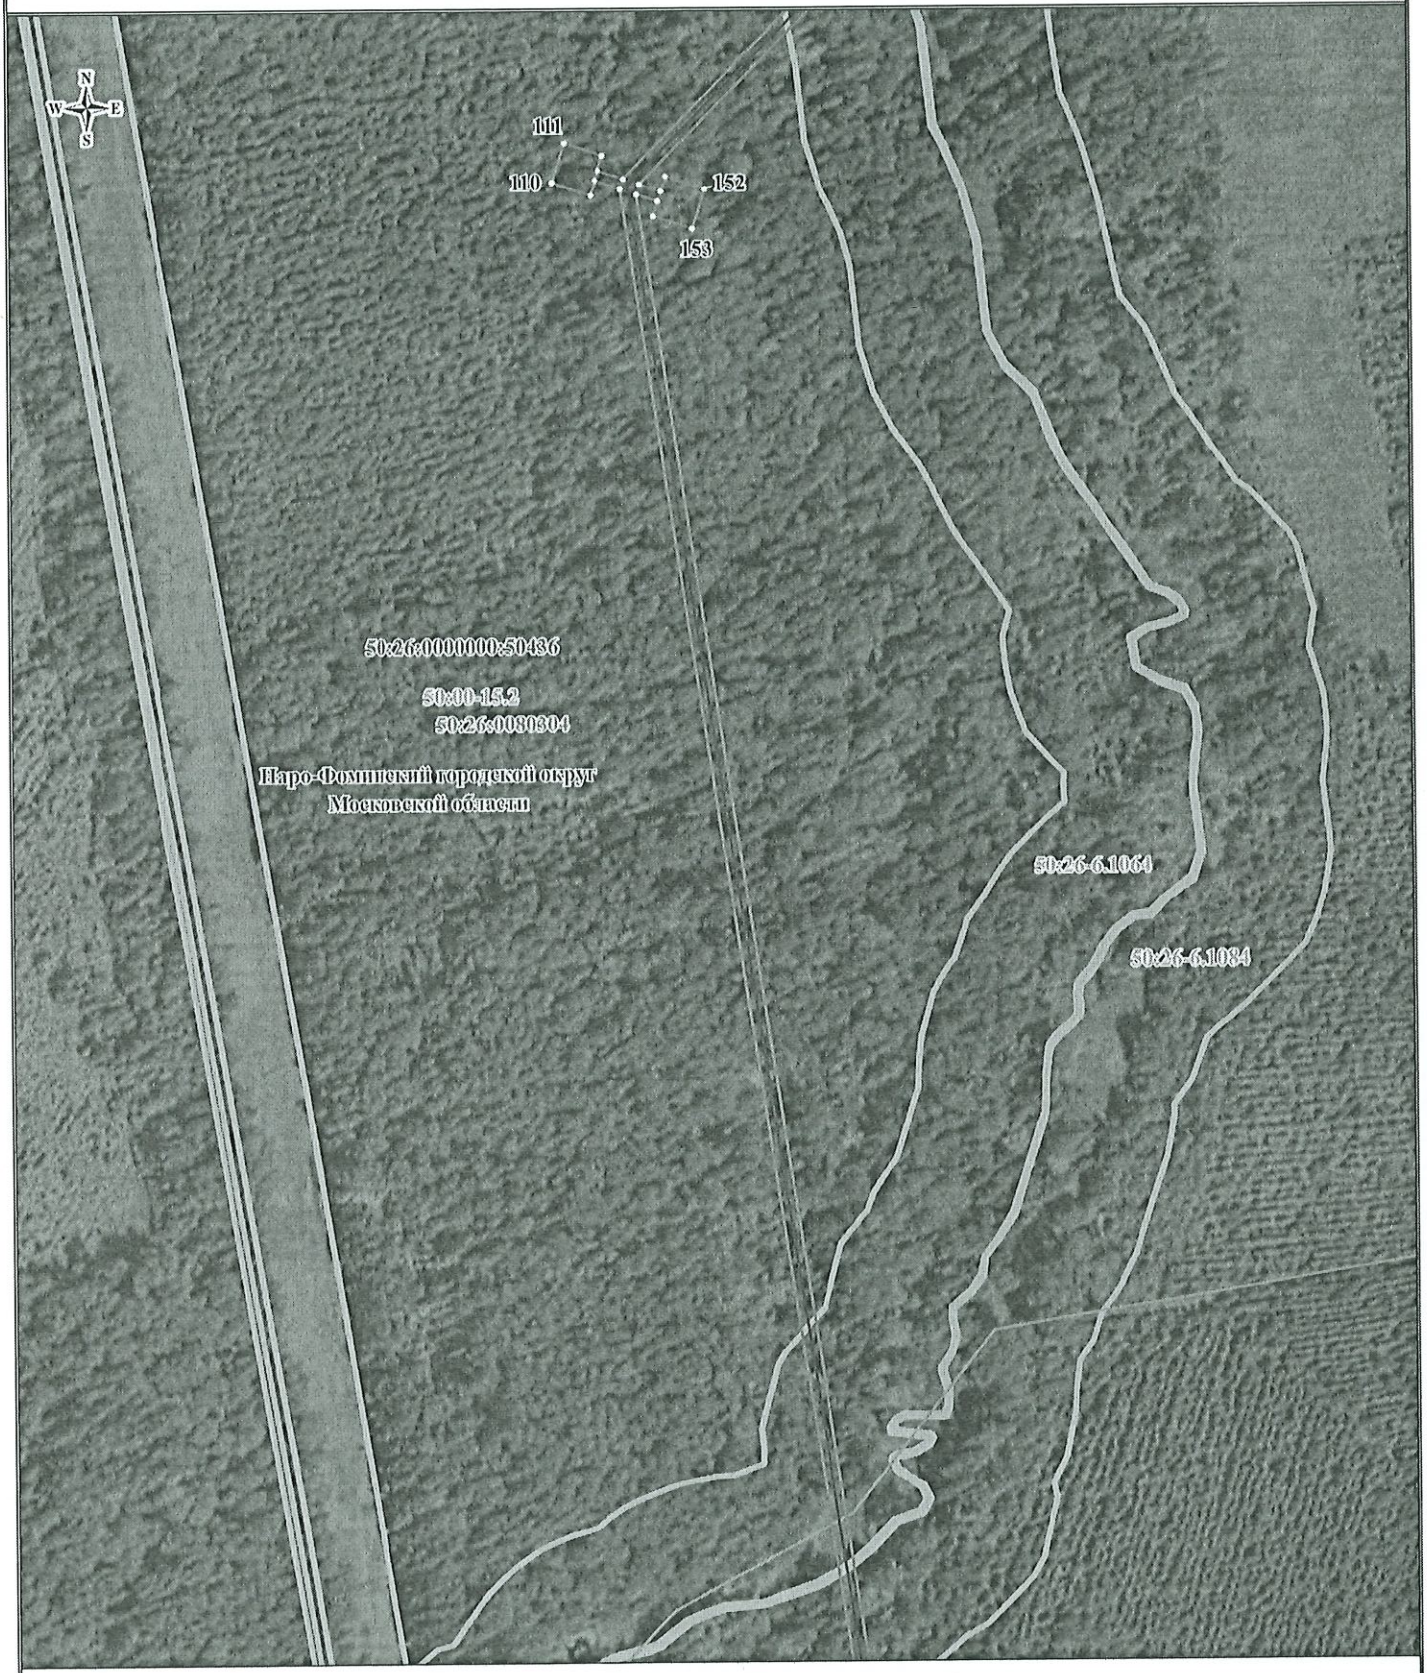


Масштаб: 1:2000

ИСПОЛЬЗУЕМЫЕ УСЛОВНЫЕ ЗНАКИ И ОБОЗНАЧЕНИЯ:

1 • ——— - проектные границы публичного сервитута и характерные точки;

——— - проектное местоположение инженерного сооружения;

00:00:000000:0 - границы и кадастровые номера земельных участков, в отношении которых испрашивается публичный сервитут;

00:00:000000 - границы и номера кадастровых кварталов;

00:00-00.0 - границы и реестровые номера зон с особыми условиями использования территорий;


00:00:000000:0 - границы и кадастровые номера объектов капитального строительства

▬▬ - граница городского округа

Выноска 24

Формат А3

**Схема расположения границ публичного сервитута**

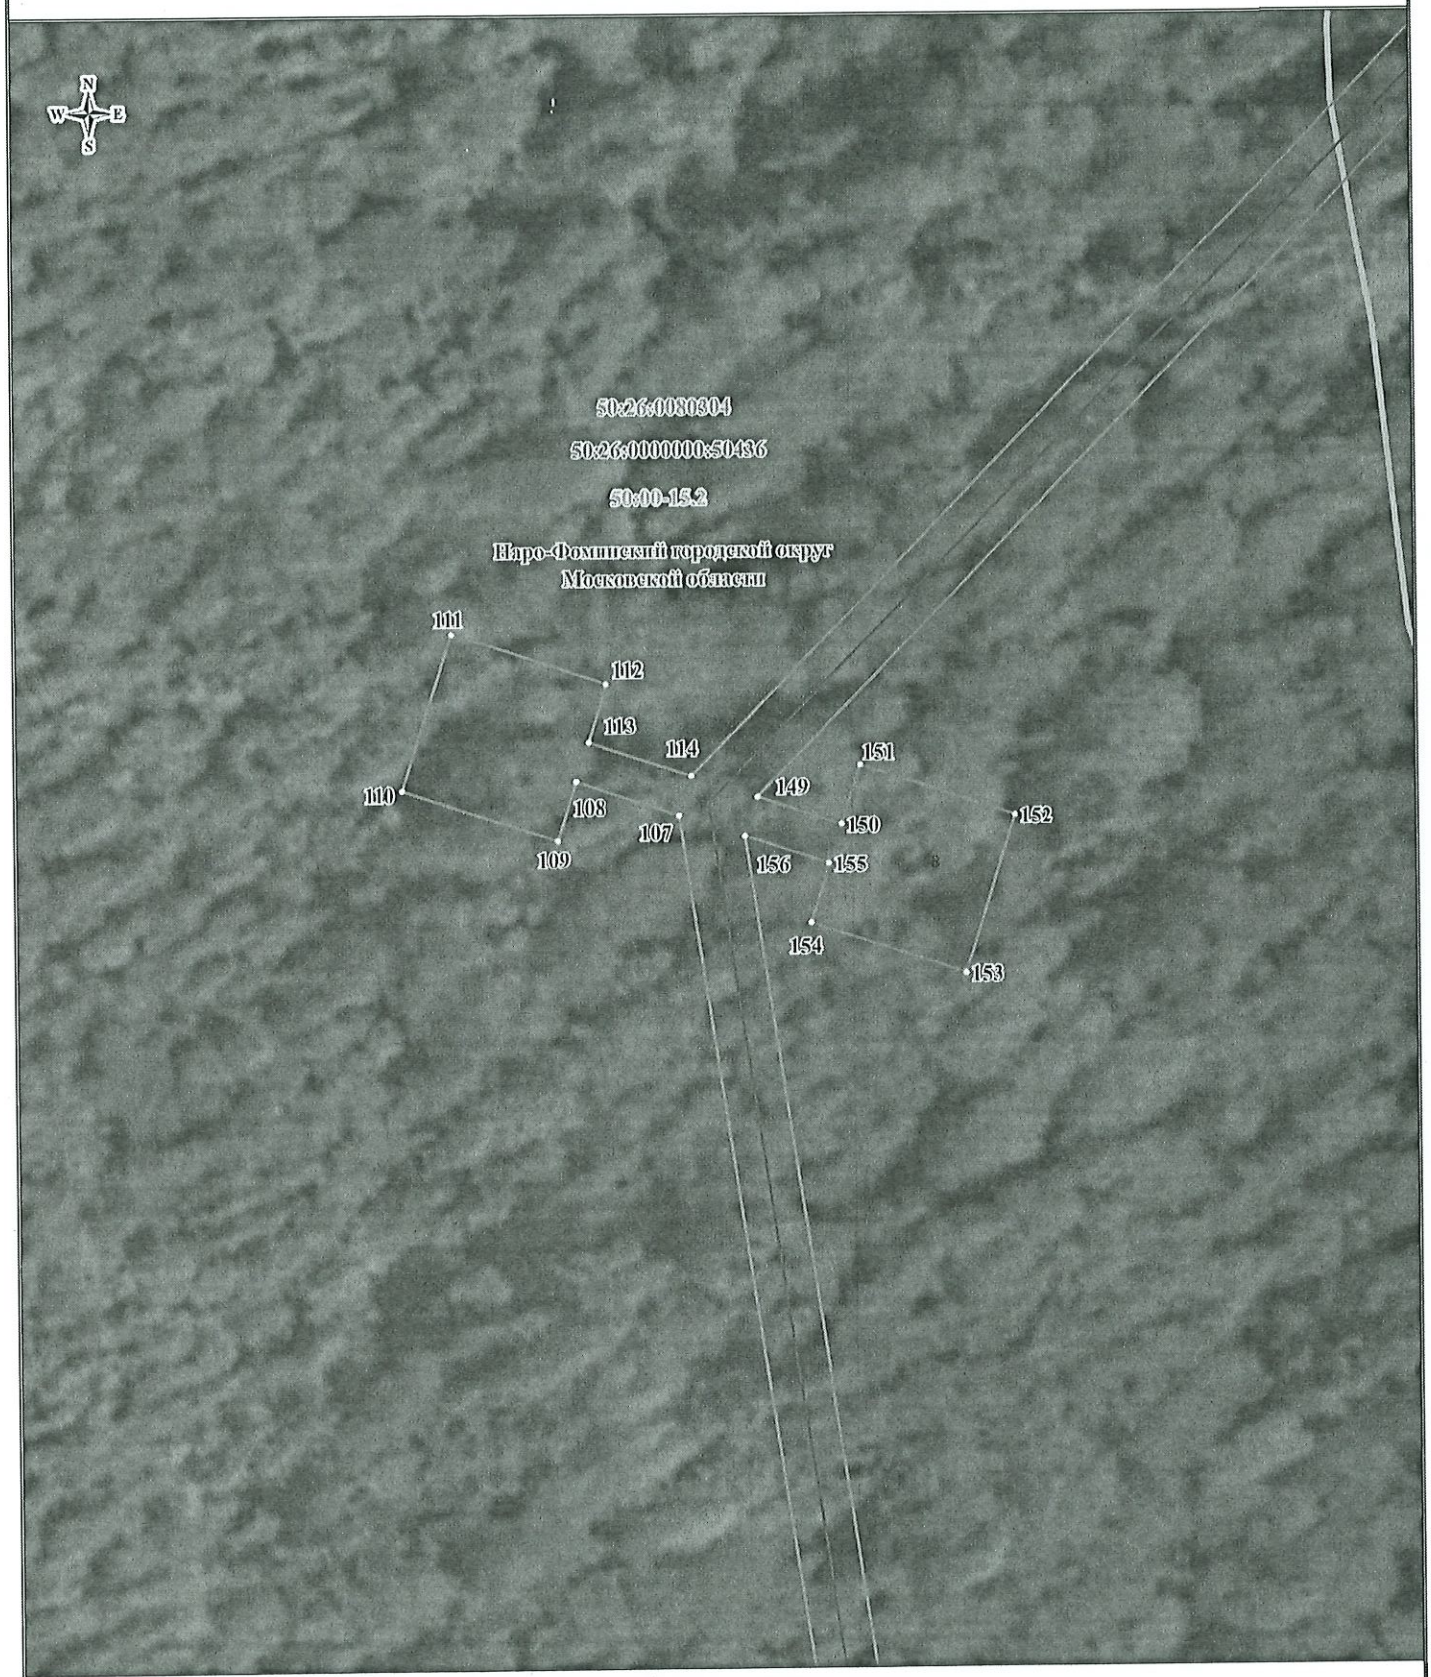


Масштаб: 1:500

ИСПОЛЬЗУЕМЫЕ УСЛОВНЫЕ ЗНАКИ И ОБОЗНАЧЕНИЯ:

1 ——— - проектные границы публичного сервитута и характерные точки;

——— - проектное местоположение инженерного сооружения;

00:00:000000:0 - границы и кадастровые номера земельных участков, в отношении которых испрашивается публичный сервитут;

00:00:000000 - границы и номера кадастровых кварталов;

00:00-00.0 - границы и реестровые номера зон с особыми условиями использования территорий;


00:00:000000:0 - границы и кадастровые номера объектов капитального строительства

- граница городского округа

Выноска 25

Формат А3

**Схема расположения границ публичного сервитута**

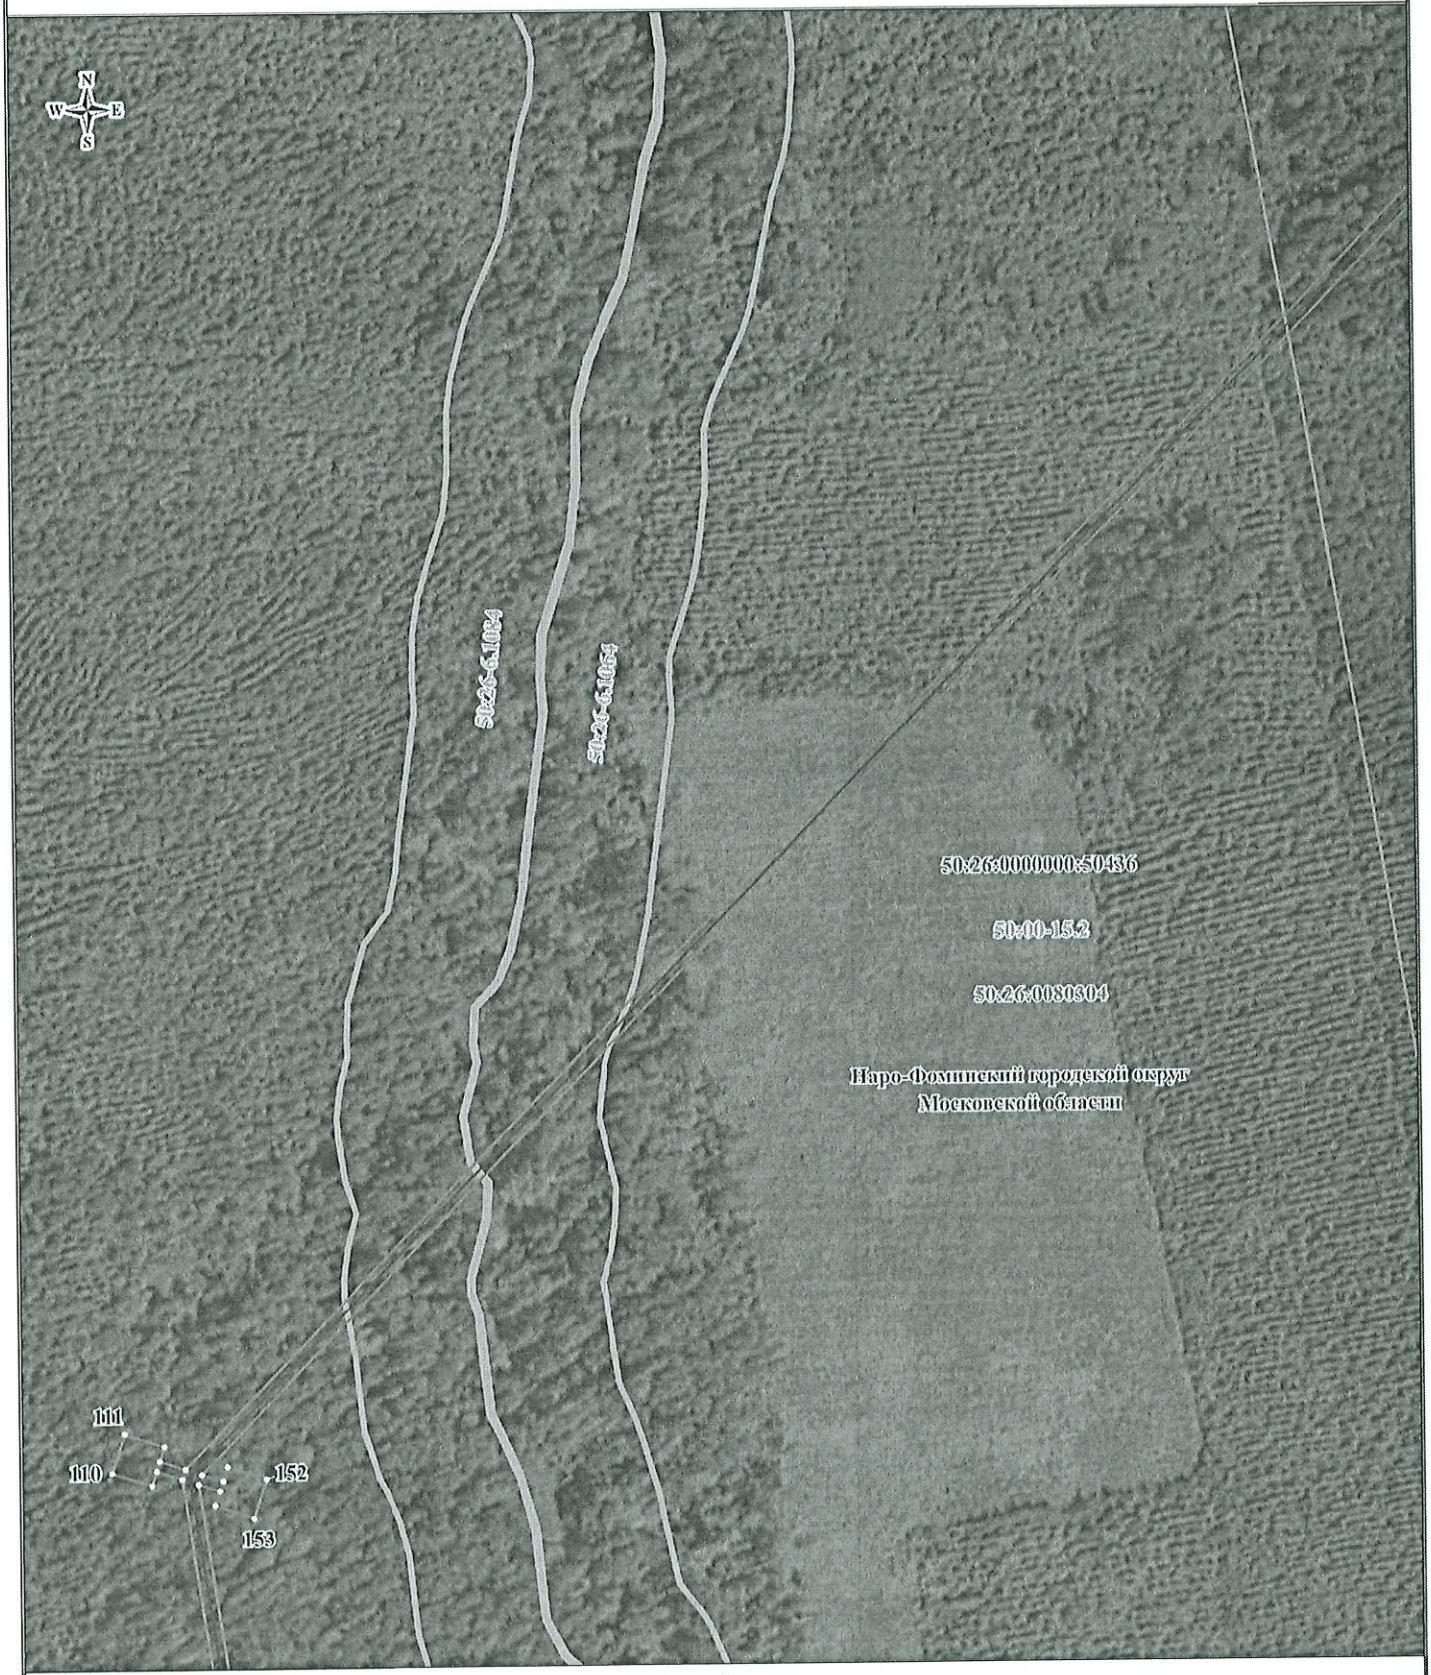


Масштаб: 1:2000

ИСПОЛЬЗУЕМЫЕ УСЛОВНЫЕ ЗНАКИ И ОБОЗНАЧЕНИЯ:

1 - проектные границы публичного сервитута и характерные точки;

- проектное местоположение инженерного сооружения;

00:00:000000:0 - границы и кадастровые номера земельных участков, в отношении которых испрашивается публичный сервитут;

00:00:000000 - границы и номера кадастровых кварталов;

00:00-00.0 - границы и реестровые номера зон с особыми условиями использования территорий;


00:00:000000:0 - границы и кадастровые номера объектов капитального строительства

- граница городского округа

Выноска 26

Формат А3

**Схема расположения границ публичного сервитута**

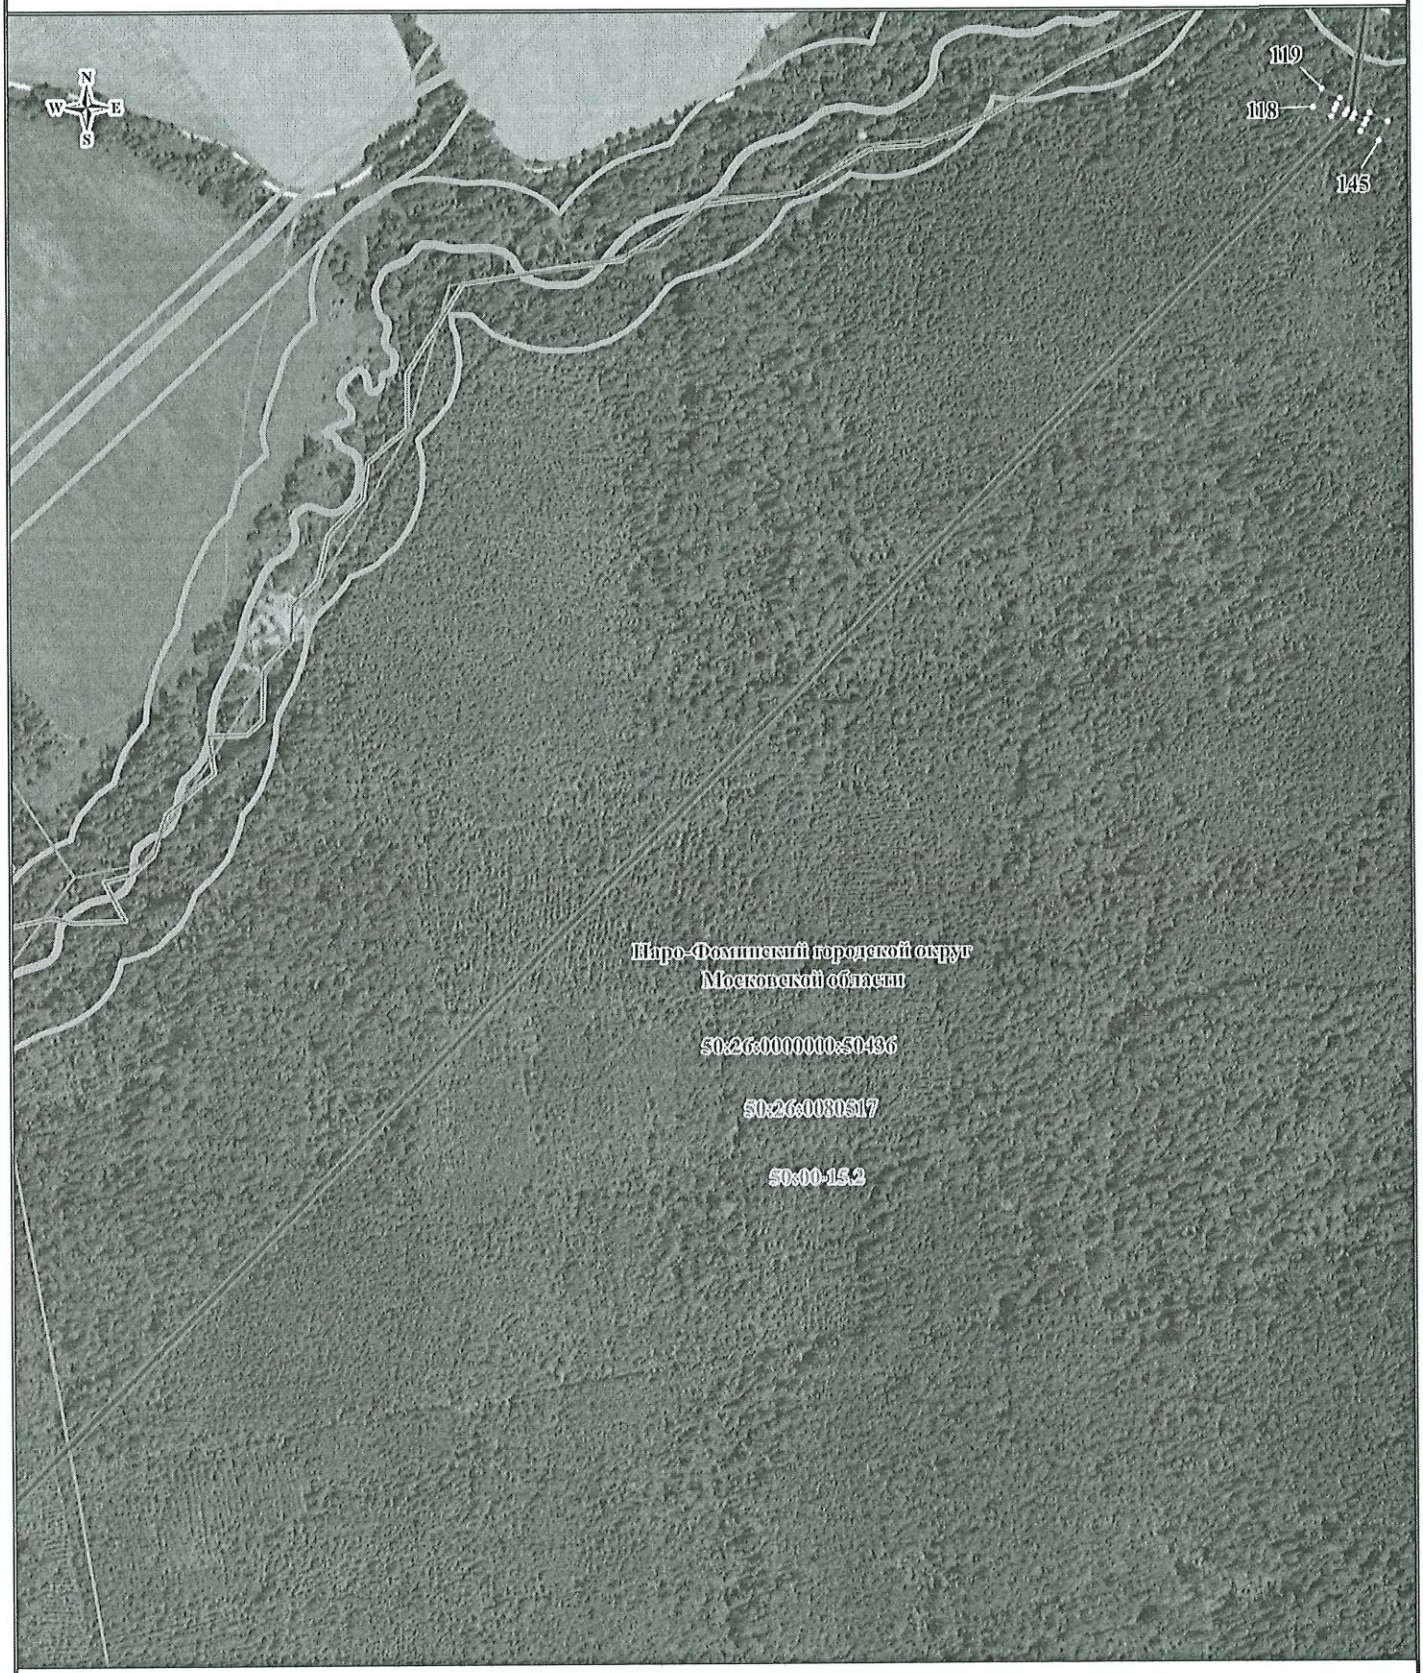


Масштаб: 1:4000

ИСПОЛЬЗУЕМЫЕ УСЛОВНЫЕ ЗНАКИ И ОБОЗНАЧЕНИЯ:

1 •——— - проектные границы публичного сервитута и характерные точки;

——— - проектное местоположение инженерного сооружения;

00:00:000000:0 - границы и кадастровые номера земельных участков, в отношении которых испрашивается публичный сервитут;

00:00:000000 - границы и номера кадастровых кварталов;

00:00-00.0 - границы и реестровые номера зон с особыми условиями использования территорий;


00:00:000000:0 - границы и кадастровые номера объектов капитального строительства

——— - граница городского округа

Выноска 27

Формат А3

**Схема расположения границ публичного сервитута**

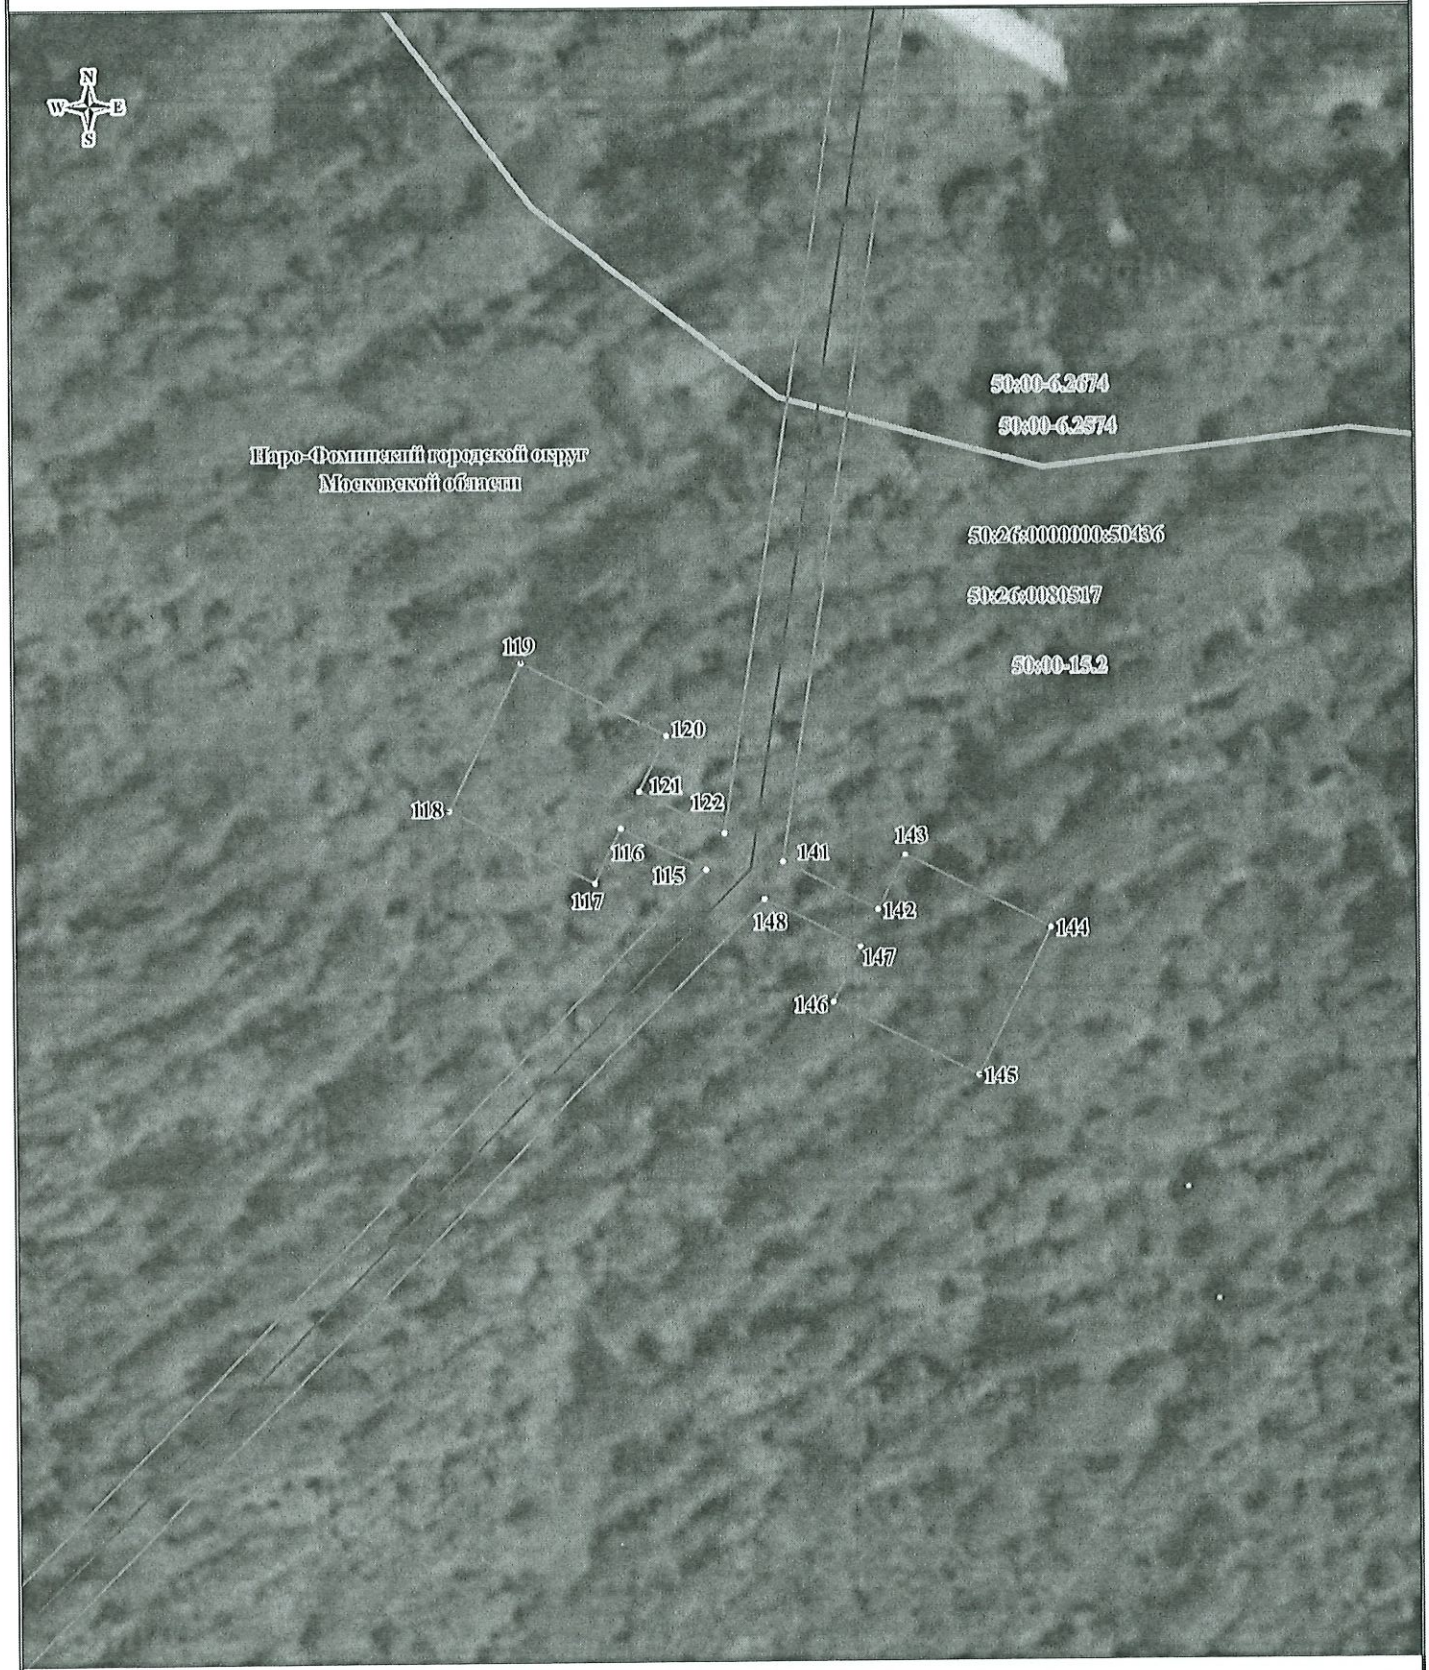


Масштаб: 1:500

ИСПОЛЬЗУЕМЫЕ УСЛОВНЫЕ ЗНАКИ И ОБОЗНАЧЕНИЯ:

1 •——— - проектные границы публичного сервитута и характерные точки;

——— - проектное местоположение инженерного сооружения;

00:00:000000:0 - границы и кадастровые номера земельных участков, в отношении которых испрашивается публичный сервитут;

00:00:000000 - границы и номера кадастровых кварталов;

00:00-00.0 - границы и реестровые номера зон с особыми условиями использования территорий;


00:00:000000:0 - границы и кадастровые номера объектов капитального строительства

▬▬ - граница городского округа

Выноска 28

Формат А3

## Схема расположения границ публичного сервитута

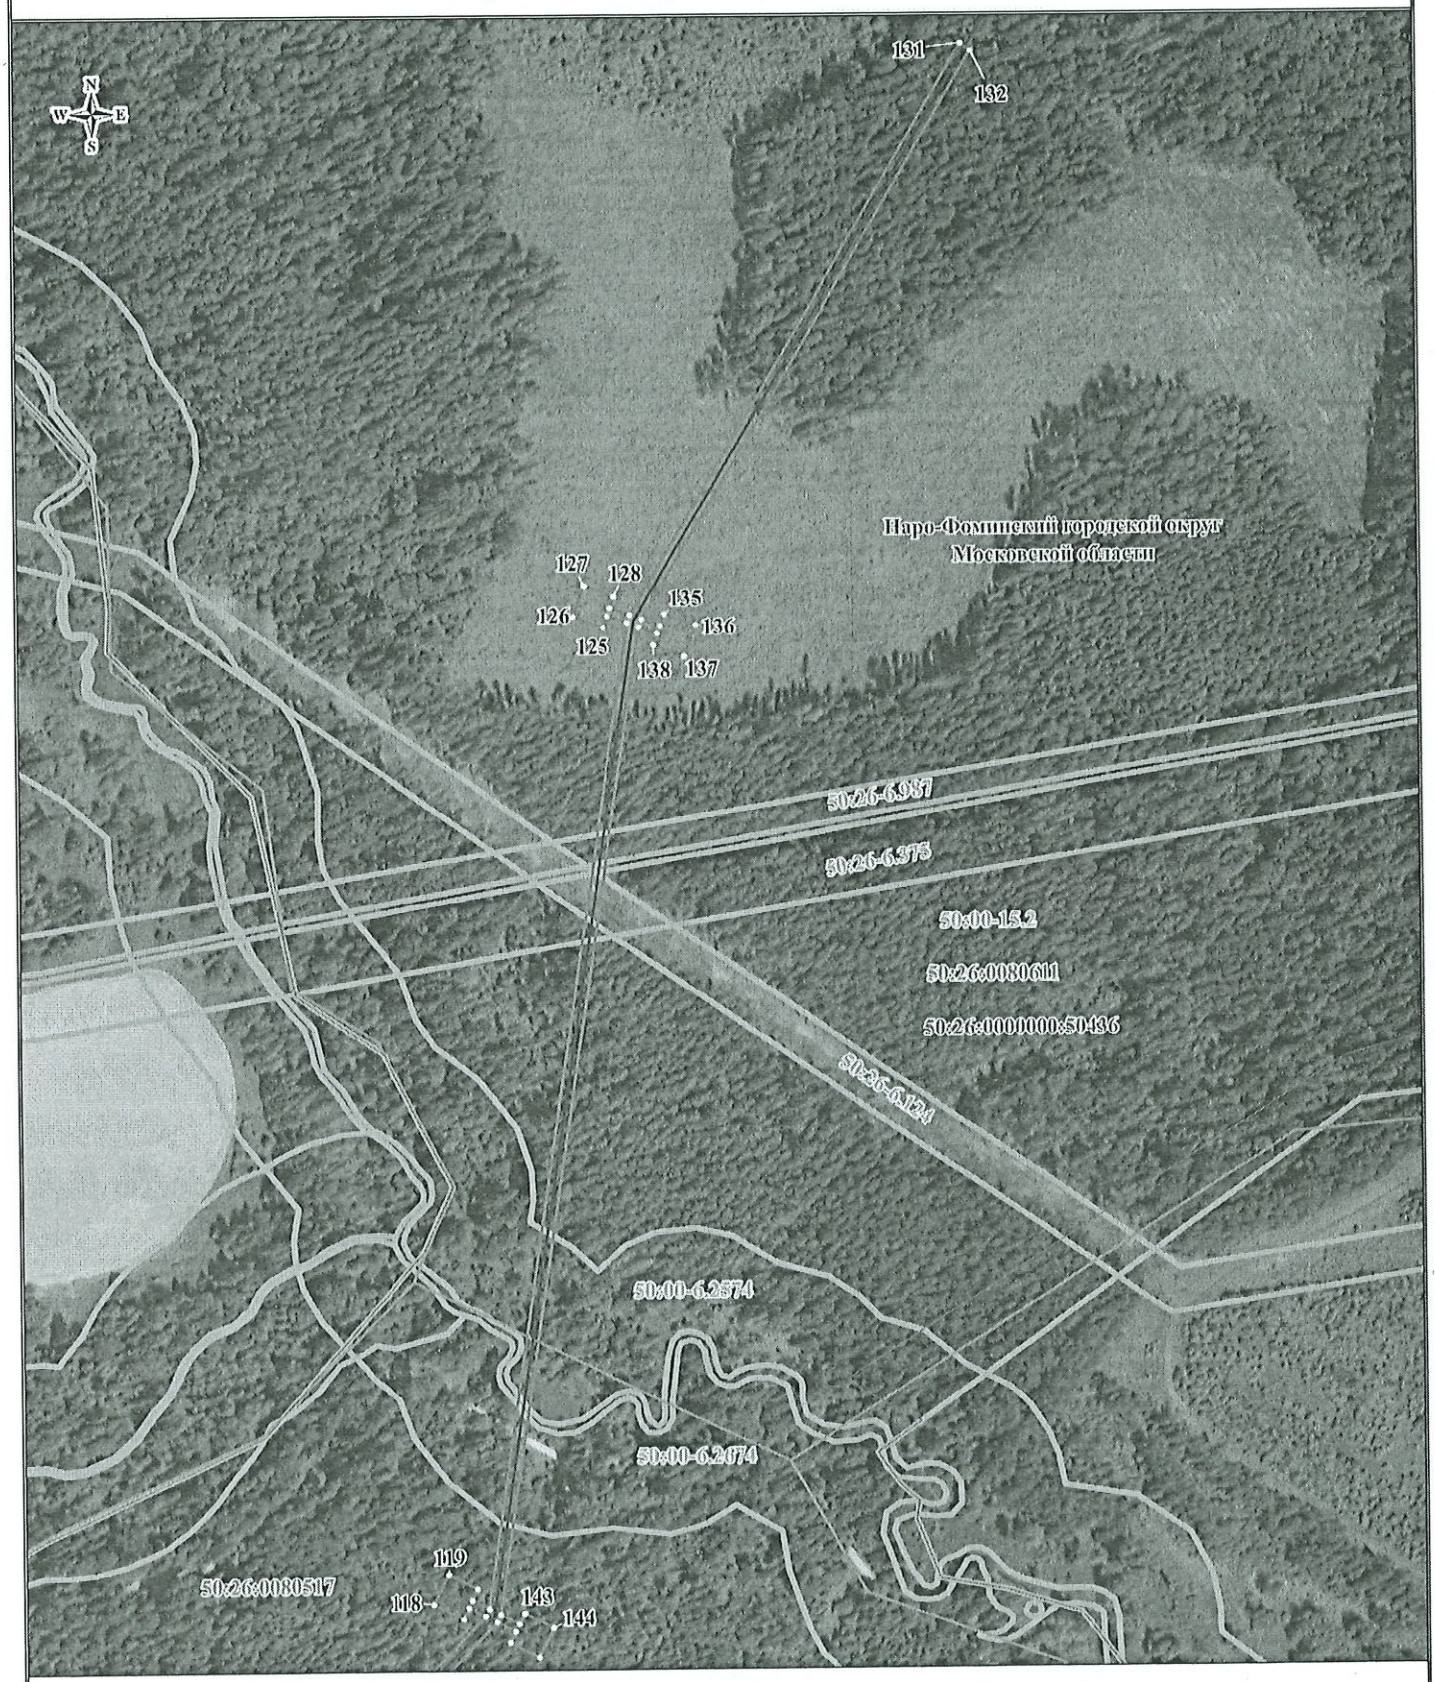


Масштаб: 1:2500

ИСПОЛЬЗУЕМЫЕ УСЛОВНЫЕ ЗНАКИ И ОБОЗНАЧЕНИЯ:

1 - проектные границы публичного сервитута и характерные точки;

- проектное местоположение инженерного сооружения;

00:00:000000:0 - границы и кадастровые номера земельных участков, в отношении которых испрашивается публичный сервитут;

00:00:000000 - границы и номера кадастровых кварталов;

00:00-00.0 - границы и реестровые номера зон с особыми условиями использования территорий;


00:00:000000:0 - границы и кадастровые номера объектов капитального строительства

- граница городского округа

Выноска 29

Формат А3

**Схема расположения границ публичного сервитута**

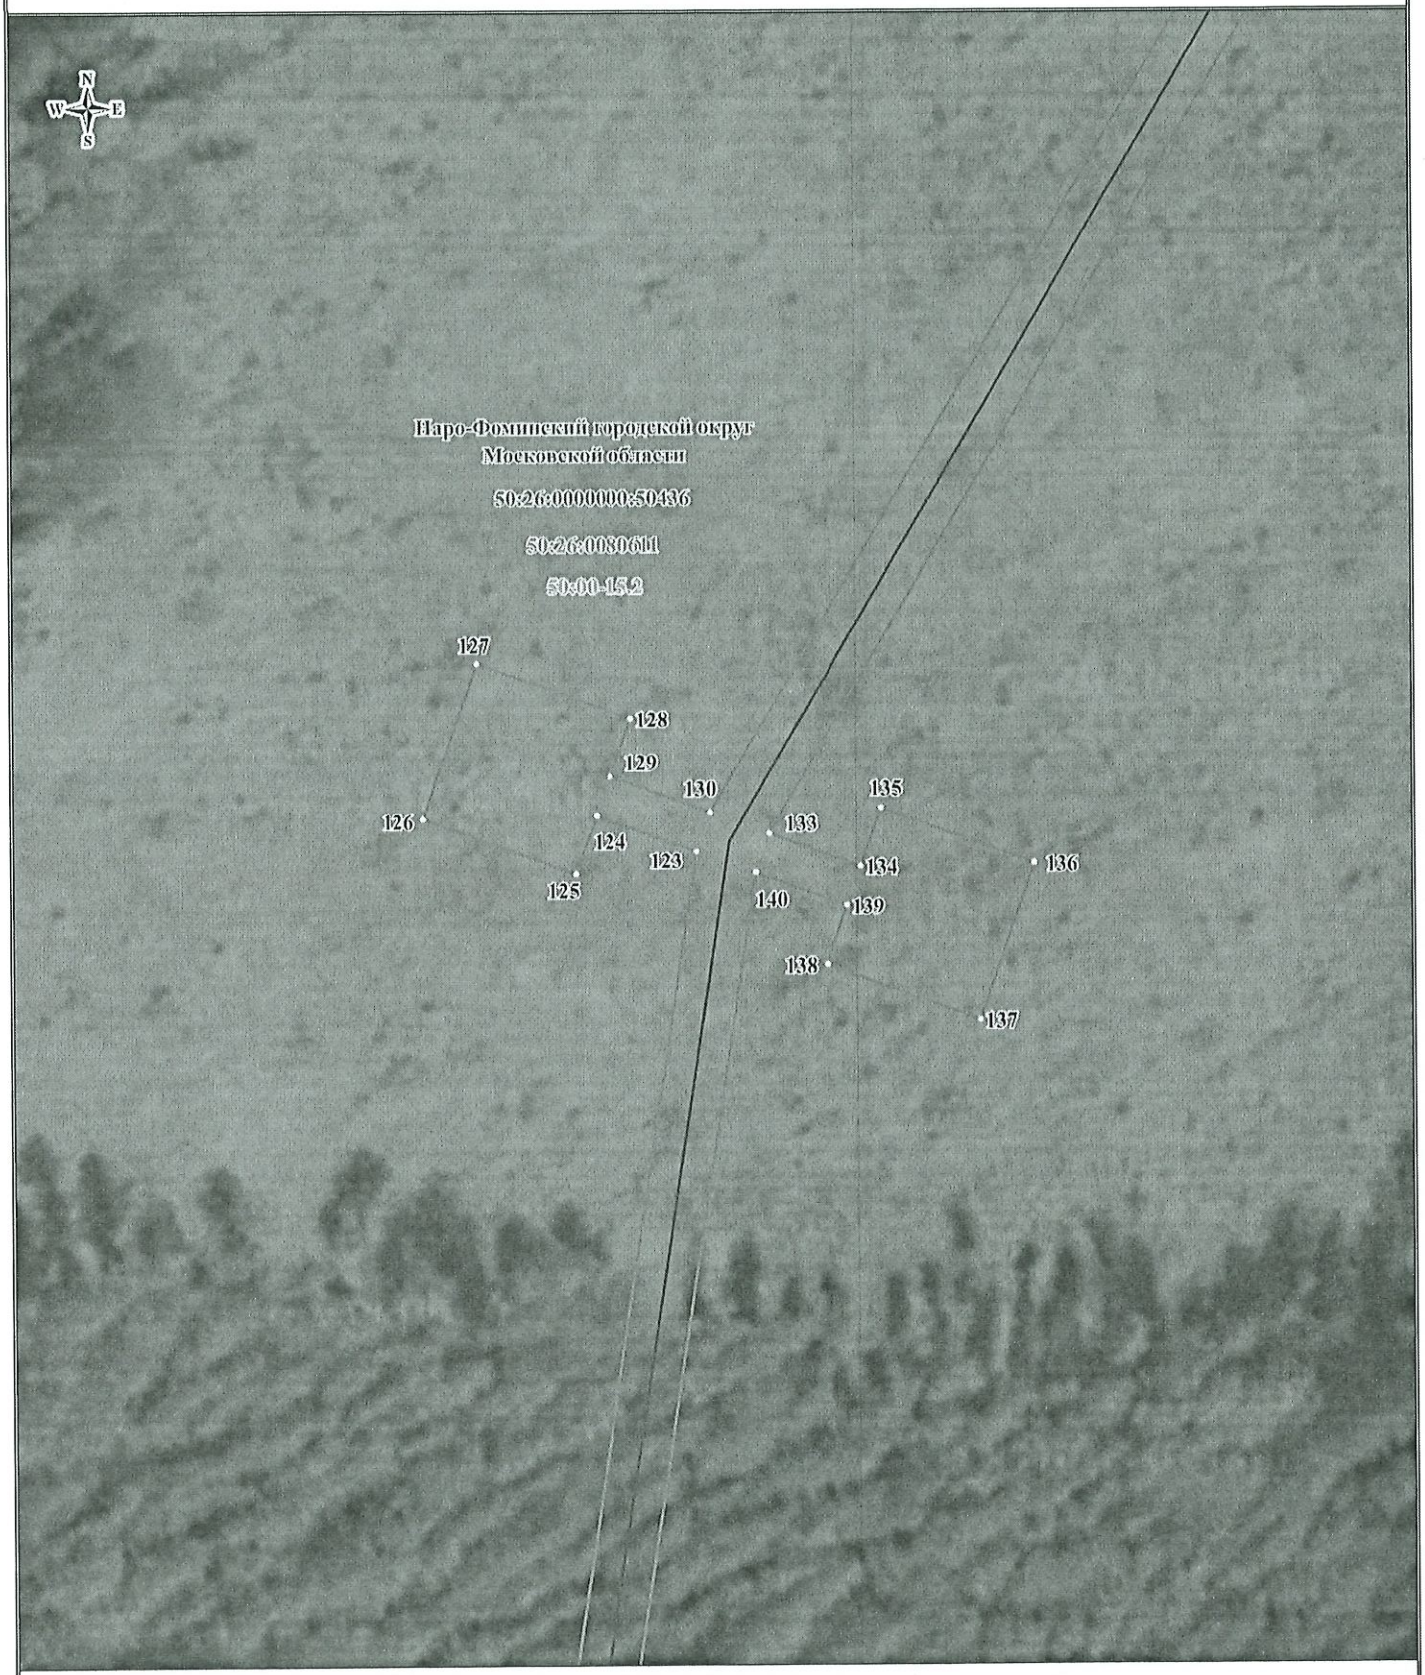


Масштаб: 1:500

ИСПОЛЬЗУЕМЫЕ УСЛОВНЫЕ ЗНАКИ И ОБОЗНАЧЕНИЯ:

1 - проектные границы публичного сервитута и характерные точки;

- проектное местоположение инженерного сооружения;

00:00:000000:0 - границы и кадастровые номера земельных участков, в отношении которых испрашивается публичный сервитут;

00:00:000000 - границы и номера кадастровых кварталов;

00:00-00.0 - границы и реестровые номера зон с особыми условиями использования территорий;


00:00:000000:0 - границы и кадастровые номера объектов капитального строительства

- граница городского округа

Выноска 30

Формат А3

**Схема расположения границ публичного сервитута**

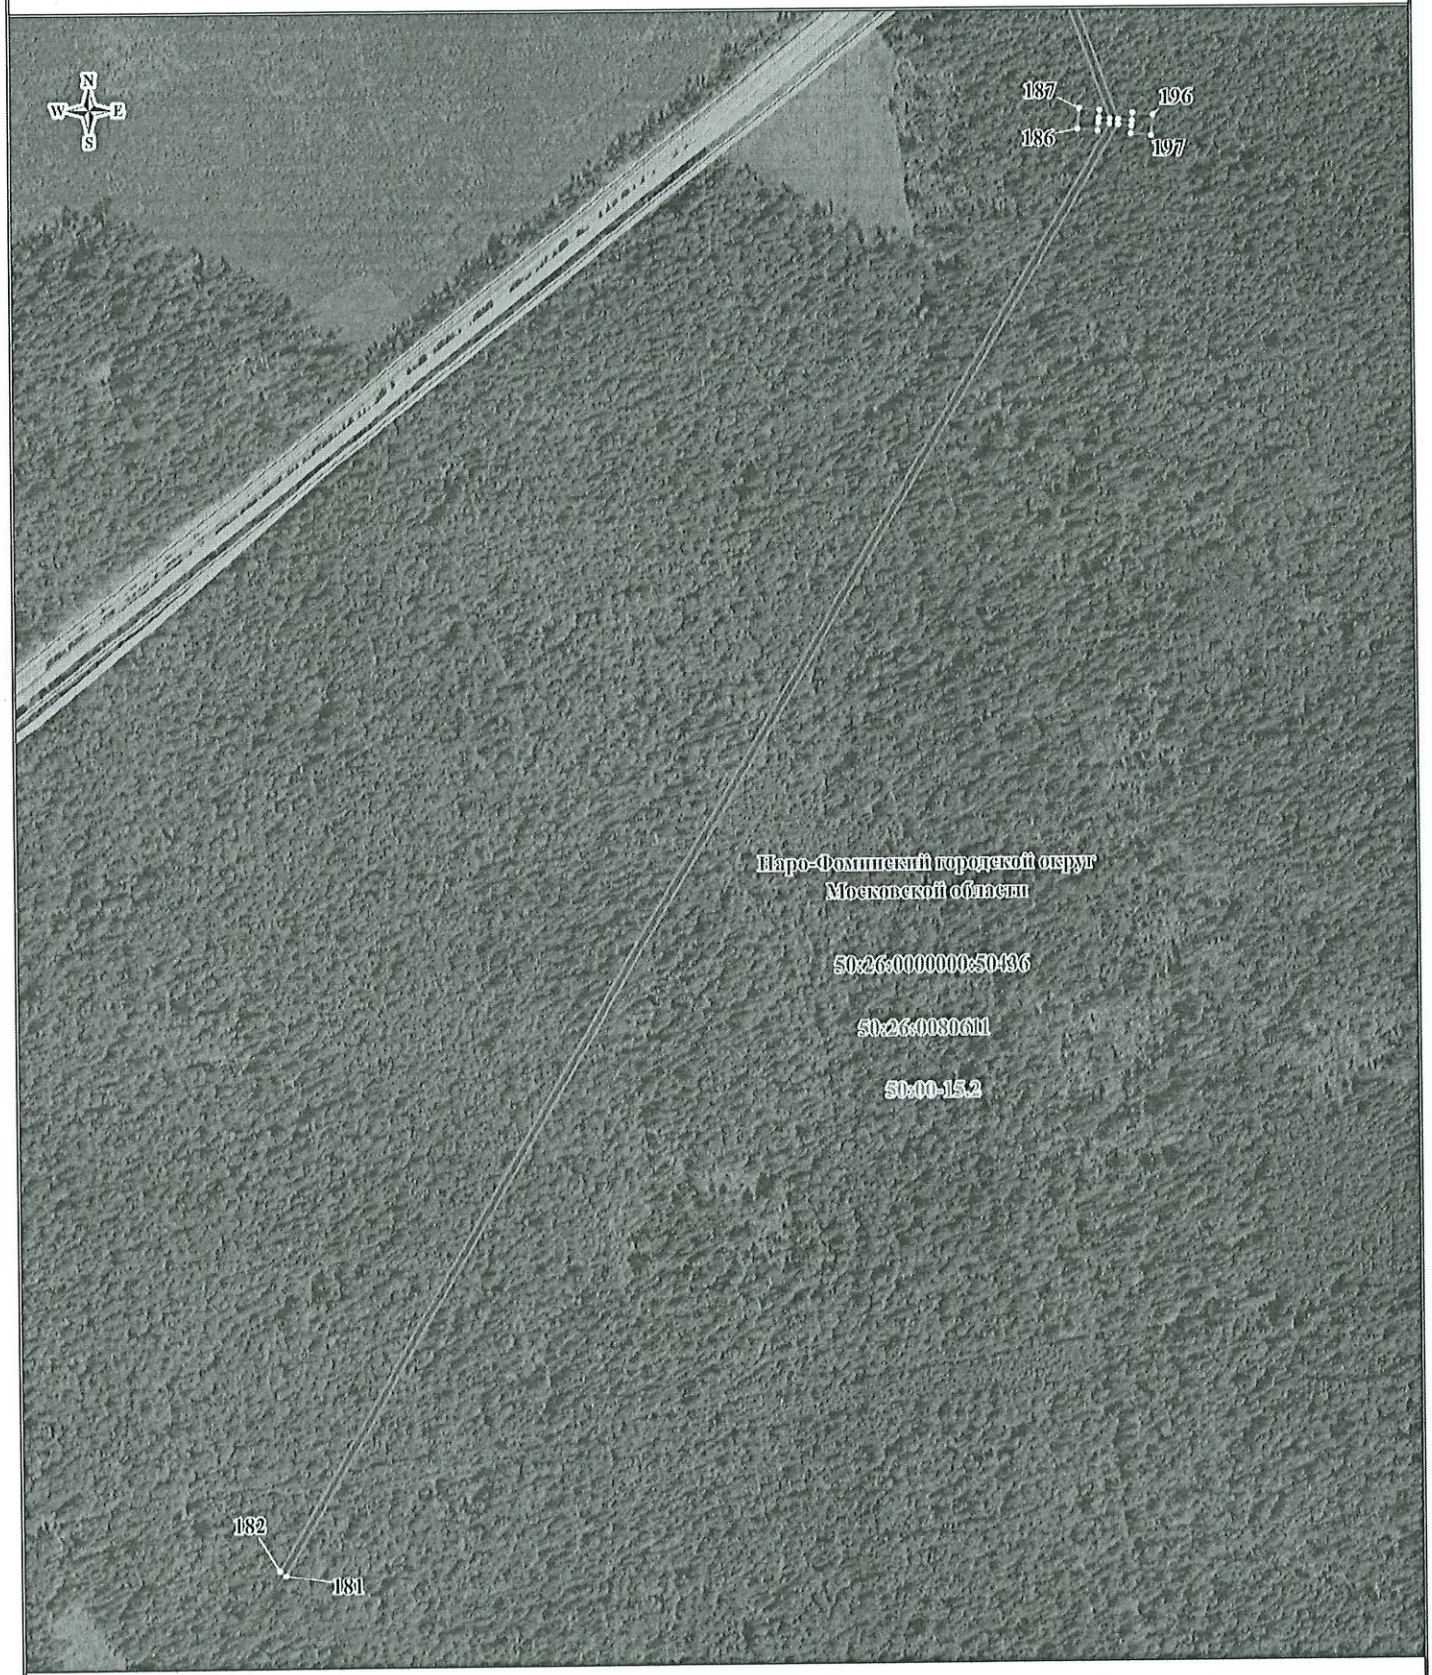


Масштаб: 1:4000

ИСПОЛЬЗУЕМЫЕ УСЛОВНЫЕ ЗНАКИ И ОБОЗНАЧЕНИЯ:

1 •——— - проектные границы публичного сервитута и характерные точки;

——— - проектное местоположение инженерного сооружения;

00:00:000000:0 - границы и кадастровые номера земельных участков, в отношении которых испрашивается публичный сервитут;

00:00:000000 - границы и номера кадастровых кварталов;

00:00-00.0 - границы и реестровые номера зон с особыми условиями использования территорий;


00:00:000000:0 - границы и кадастровые номера объектов капитального строительства

- граница городского округа

Выноска 31

Формат А3

## Схема расположения границ публичного сервитута

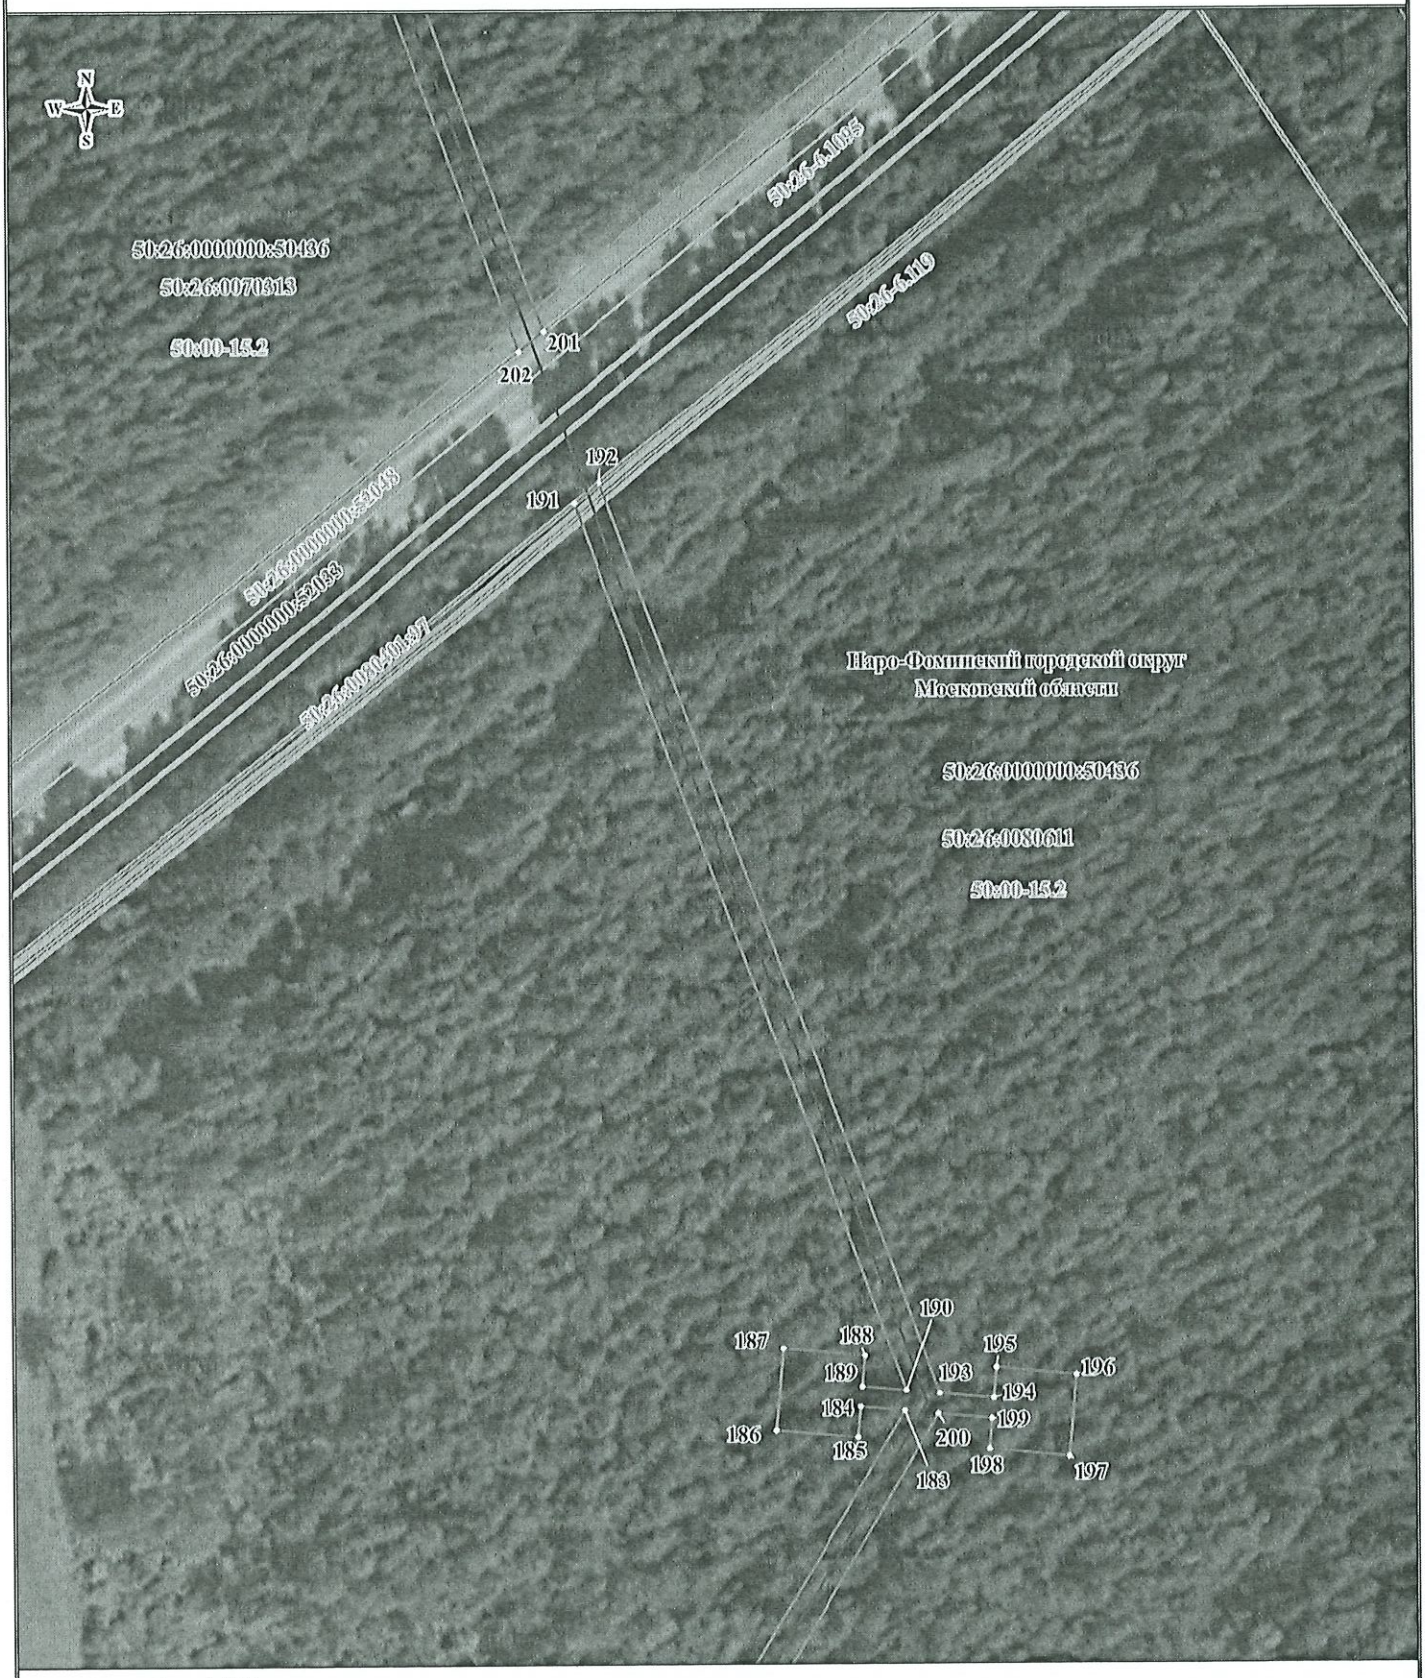


Масштаб: 1:1000

ИСПОЛЬЗУЕМЫЕ УСЛОВНЫЕ ЗНАКИ И ОБОЗНАЧЕНИЯ:

1 • ——— - проектные границы публичного сервитута и характерные точки;

——— - проектное местоположение инженерного сооружения;

00:00:000000:0 - границы и кадастровые номера земельных участков, в отношении которых испрашивается публичный сервитут;

00:00:000000 - границы и номера кадастровых кварталов;

00:00-00.0 - границы и реестровые номера зон с особыми условиями использования территорий;

00:00:000000:0 - границы и кадастровые номера объектов капитального строительства

- граница городского округа

Выноска 32

Формат А3

**Схема расположения границ публичного сервитута**




Масштаб: 1:1500

ИСПОЛЬЗУЕМЫЕ УСЛОВНЫЕ ЗНАКИ И ОБОЗНАЧЕНИЯ:

1 •——— - проектные границы публичного сервитута и характерные точки;

——— - проектное местоположение инженерного сооружения;

00:00:000000:0 - границы и кадастровые номера земельных участков, в отношении которых испрашивается публичный сервитут;

00:00:000000 - границы и номера кадастровых кварталов;

00:00-00.0 - границы и реестровые номера зон с особыми условиями использования территорий;

00:00:000000:0 - границы и кадастровые номера объектов капитального строительства

- граница городского округа

Выноска 33

Формат А3

**Схема расположения границ публичного сервитута**




Масштаб: 1:500

ИСПОЛЬЗУЕМЫЕ УСЛОВНЫЕ ЗНАКИ И ОБОЗНАЧЕНИЯ:

1 - проектные границы публичного сервитута и характерные точки;

- проектное местоположение инженерного сооружения;

00:00:000000:0 - границы и кадастровые номера земельных участков, в отношении которых испрашивается публичный сервитут;

00:00:000000 - границы и номера кадастровых кварталов;

00:00-00.0 - границы и реестровые номера зон с особыми условиями использования территорий;

00:00:000000:0 - границы и кадастровые номера объектов капитального строительства

- граница городского округа

Выноска 34

Формат А3

## Схема расположения границ публичного сервитута




Масштаб: 1:3000

ИСПОЛЬЗУЕМЫЕ УСЛОВНЫЕ ЗНАКИ И ОБОЗНАЧЕНИЯ:

1 ——— - проектные границы публичного сервитута и характерные точки;

——— - проектное местоположение инженерного сооружения;

00:00:000000:0 - границы и кадастровые номера земельных участков, в отношении которых испрашивается публичный сервитут;

00:00:000000 - границы и номера кадастровых кварталов;

00:00-00.0 - границы и реестровые номера зон с особыми условиями использования территорий;

00:00:000000:0 - границы и кадастровые номера объектов капитального строительства


- граница городского округа

Выноска 35

Формат А3

50

## Схема расположения границ публичного сервитута

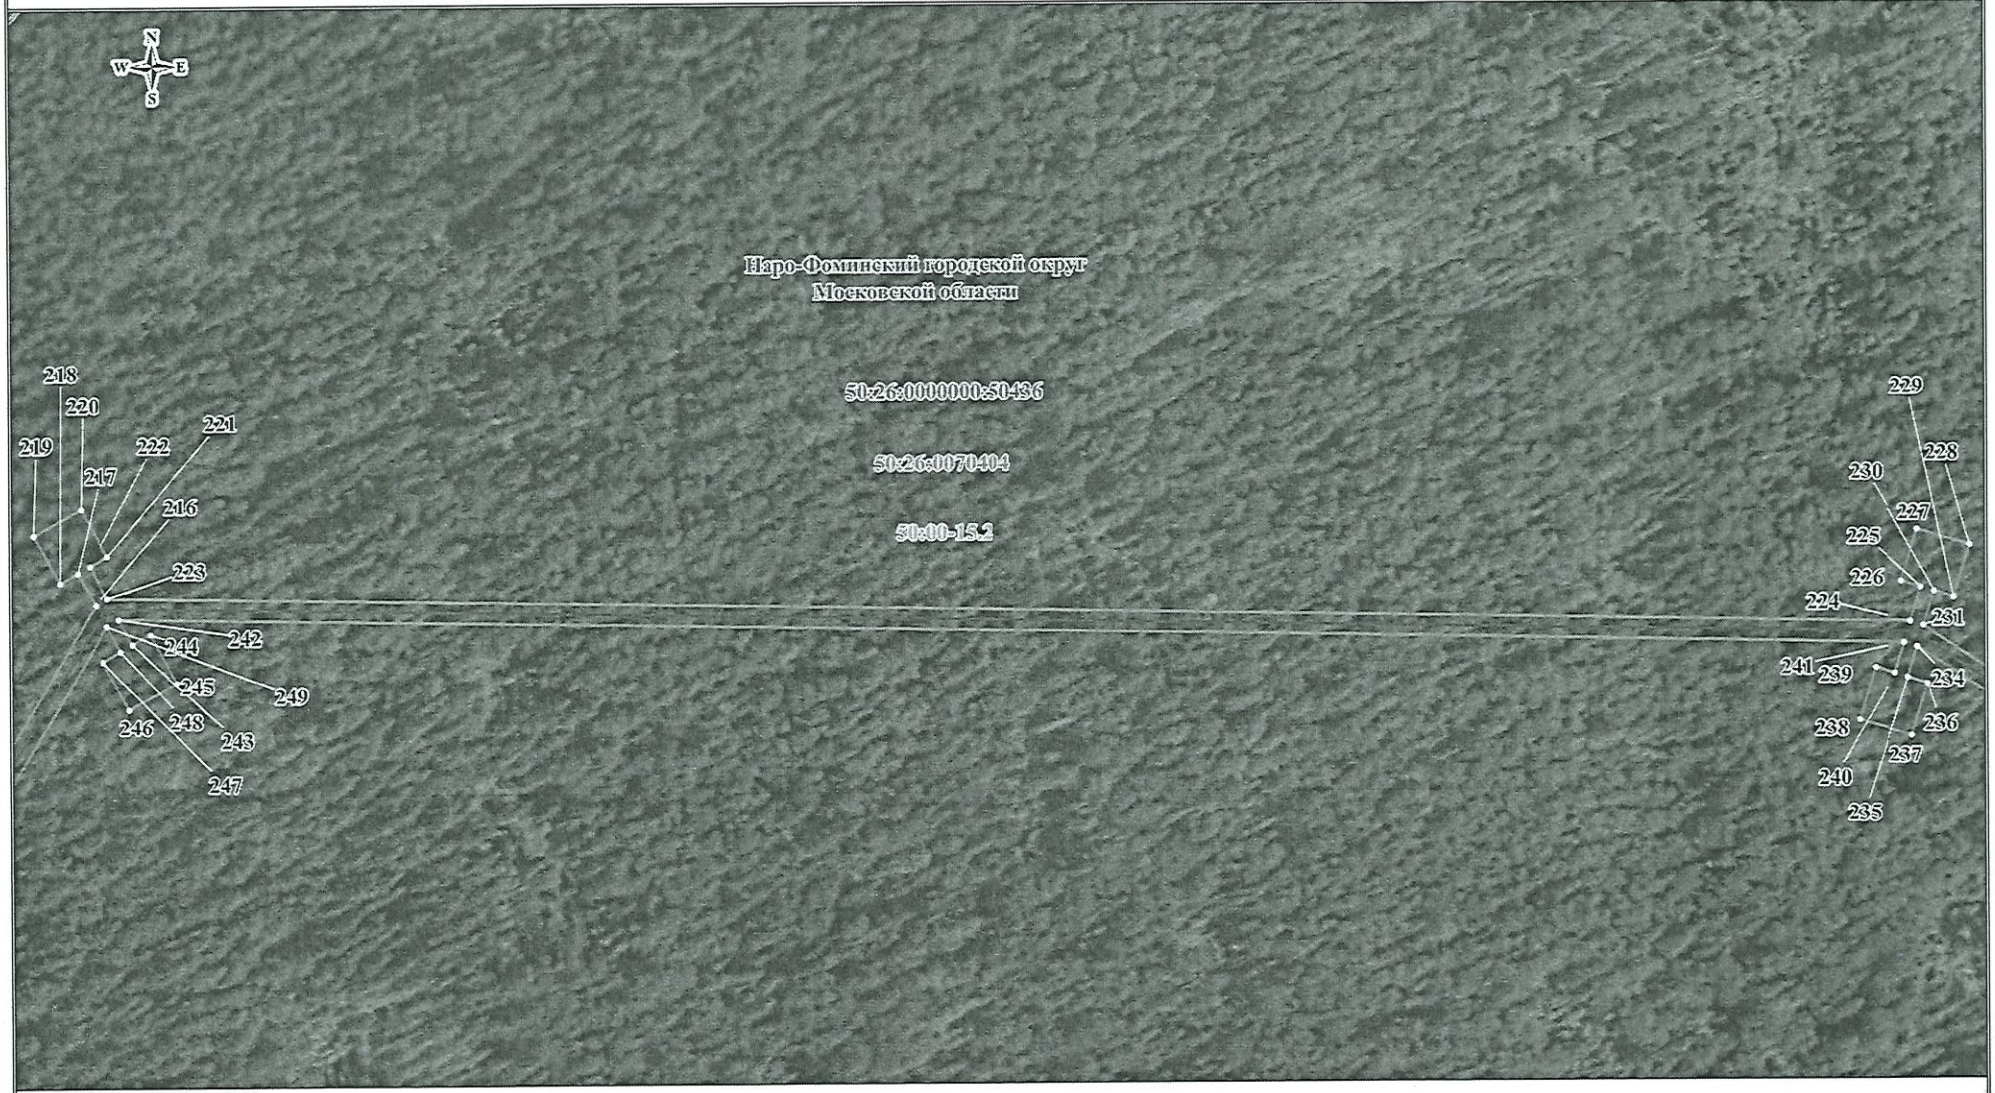


Масштаб: 1:1500

ИСПОЛЬЗУЕМЫЕ УСЛОВНЫЕ ЗНАКИ И ОБОЗНАЧЕНИЯ:

1 ——— - проектные границы публичного сервитута и характерные точки;

——— - проектное местоположение инженерного сооружения;

00:00:000000:0 - границы и кадастровые номера земельных участков, в отношении которых испрашивается публичный сервитут;

00:00:000000 - границы и номера кадастровых кварталов;

00:00-00.0 - границы и реестровые номера зон с особыми условиями использования территорий;

00:00:000000:0 - границы и кадастровые номера объектов капитального строительства

- граница городского округа

Выноска 36

Формат А3