
**Приложение № 1 к**

**распоряжению Росжелдора**
**от _____ №_____**

**Схема расположения границ публичного сервитута**

**Графическое описание местоположения границ публичного сервитута для строительства линейных объектов инфраструктуры, реконструкции объектов инфраструктуры при реализации объекта «Развитие Киевского направления Московского железнодорожного узла для усиления пригородного пассажирского движения. Строительство III главного пути на участке Солнечная - Апрелевка» в рамках реализации проекта «Развитие Московского транспортного узла» для целей, предусмотренных п. 1 ч. 5 ст. 4 Федерального закона от 31.07.2020 N 254-ФЗ, в границах земельного участка с кадастровым номером 50:26:0160407:40 и кадастровых кварталов 50:26:0160407 и 50:26:0160109**

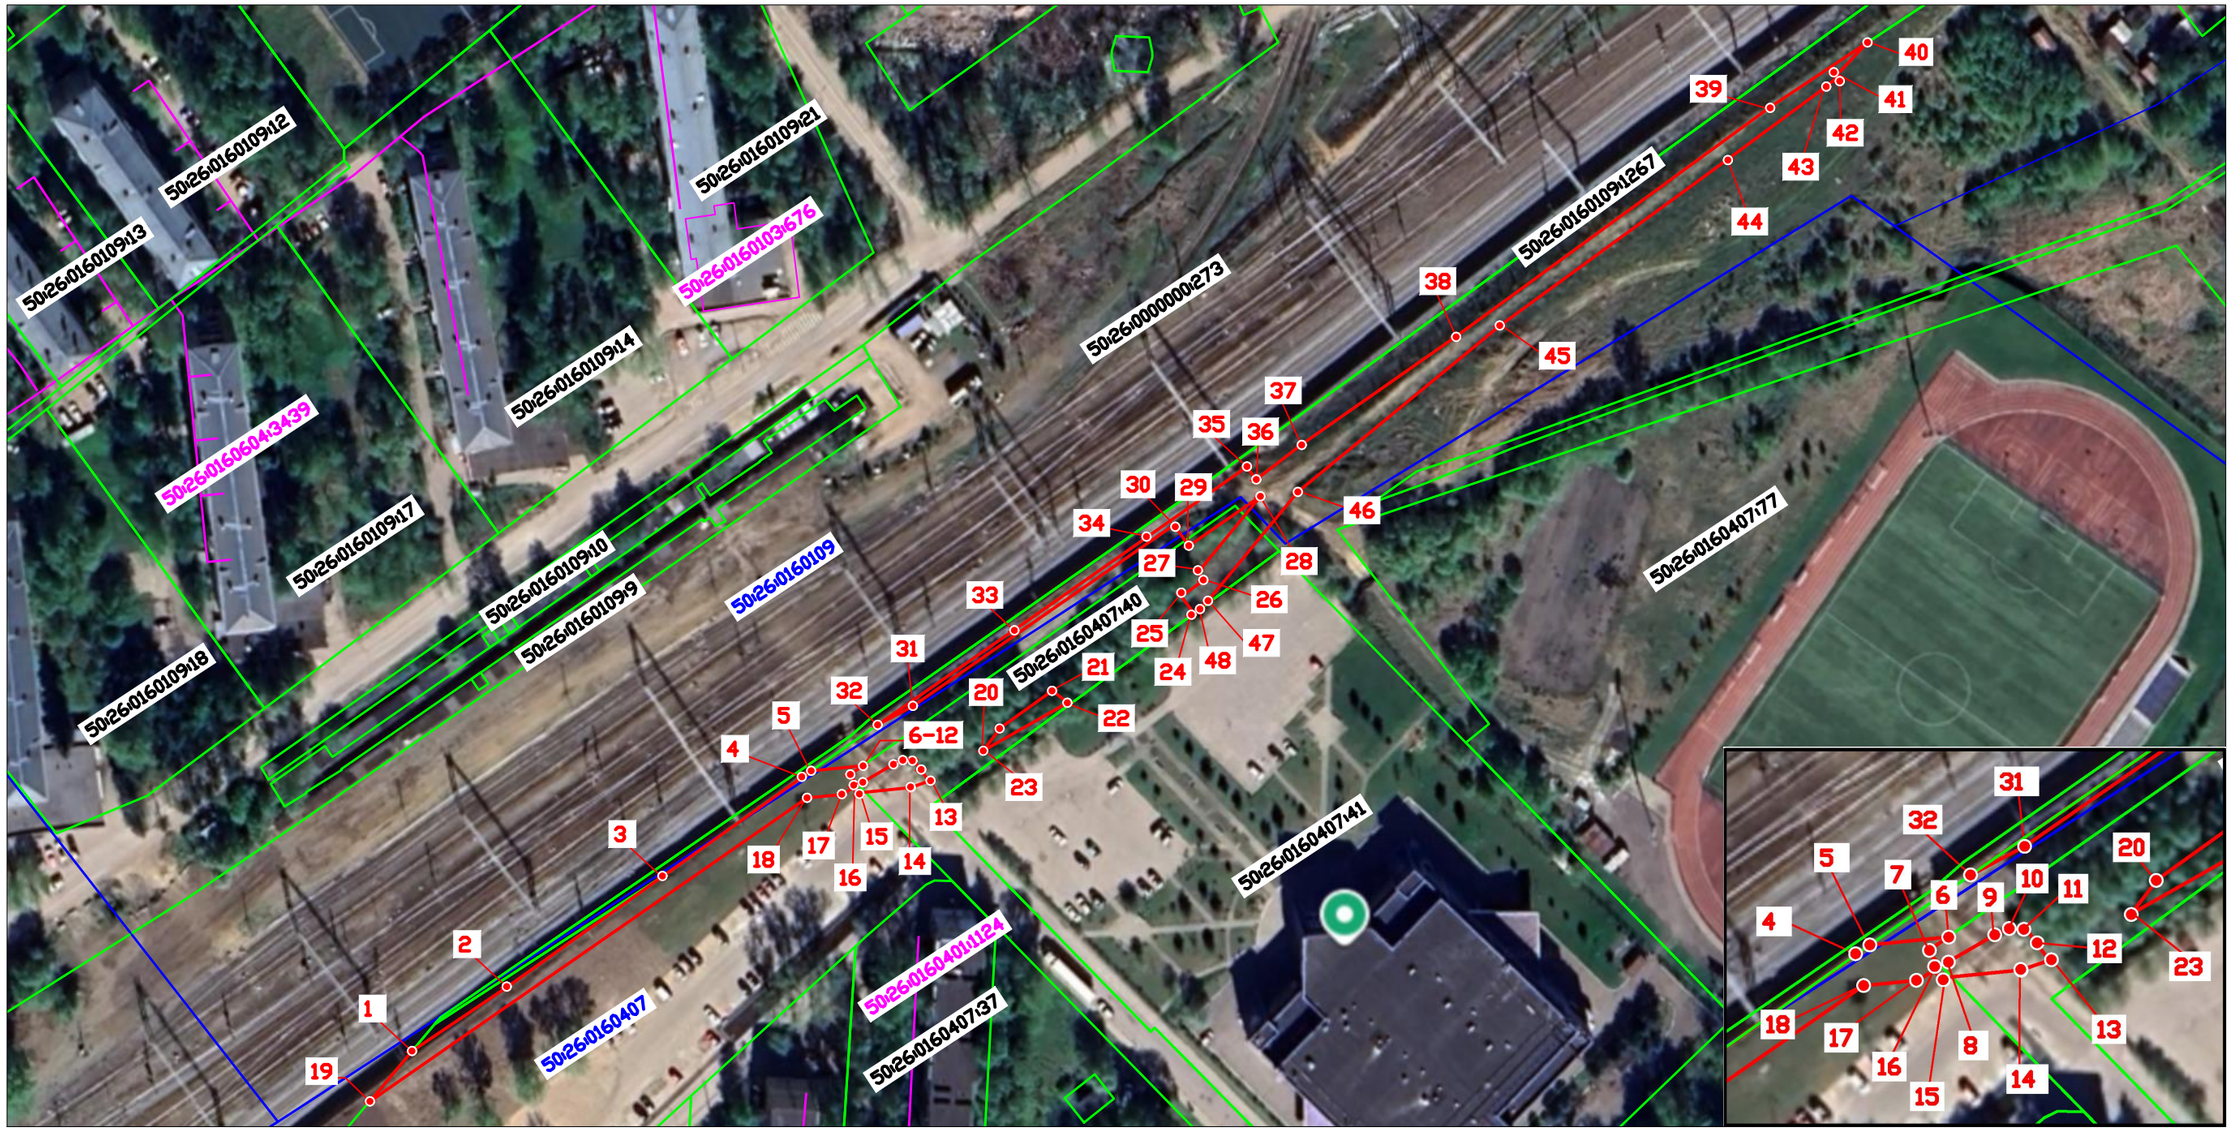


**Масштаб 1:2500**

**Условные обозначения:**

• 1 - характерная точка границы, сведения о которой позволяют однозначно определить её положение на местности

- обозначение границы публичного сервитута
- граница кадастрового квартала
- граница земельного участка, сведения о котором содержатся в ЕГРН

**50:26:0160109** - номер кадастрового квартала

**50:26:0106407:40** - кадастровый номер земельного участка, сведения о котором содержатся в ЕГРН

**50:26:0160604:3439** - кадастровый номер ОКС, и граница, сведения о котором содержатся в ЕГРН