

СХЕМА ВОДОСНАБЖЕНИЯ И ВОДООТВЕДЕНИЯ СЕЛЬСКОГО ПОСЕЛЕНИЯ ВЕСЕЛЕВСКОЕ

СХЕМА ВОДОСНАБЖЕНИЯ д. ВЫШГОРОД



СХЕМА ВОДОСНАБЖЕНИЯ д. КРЮКОВО

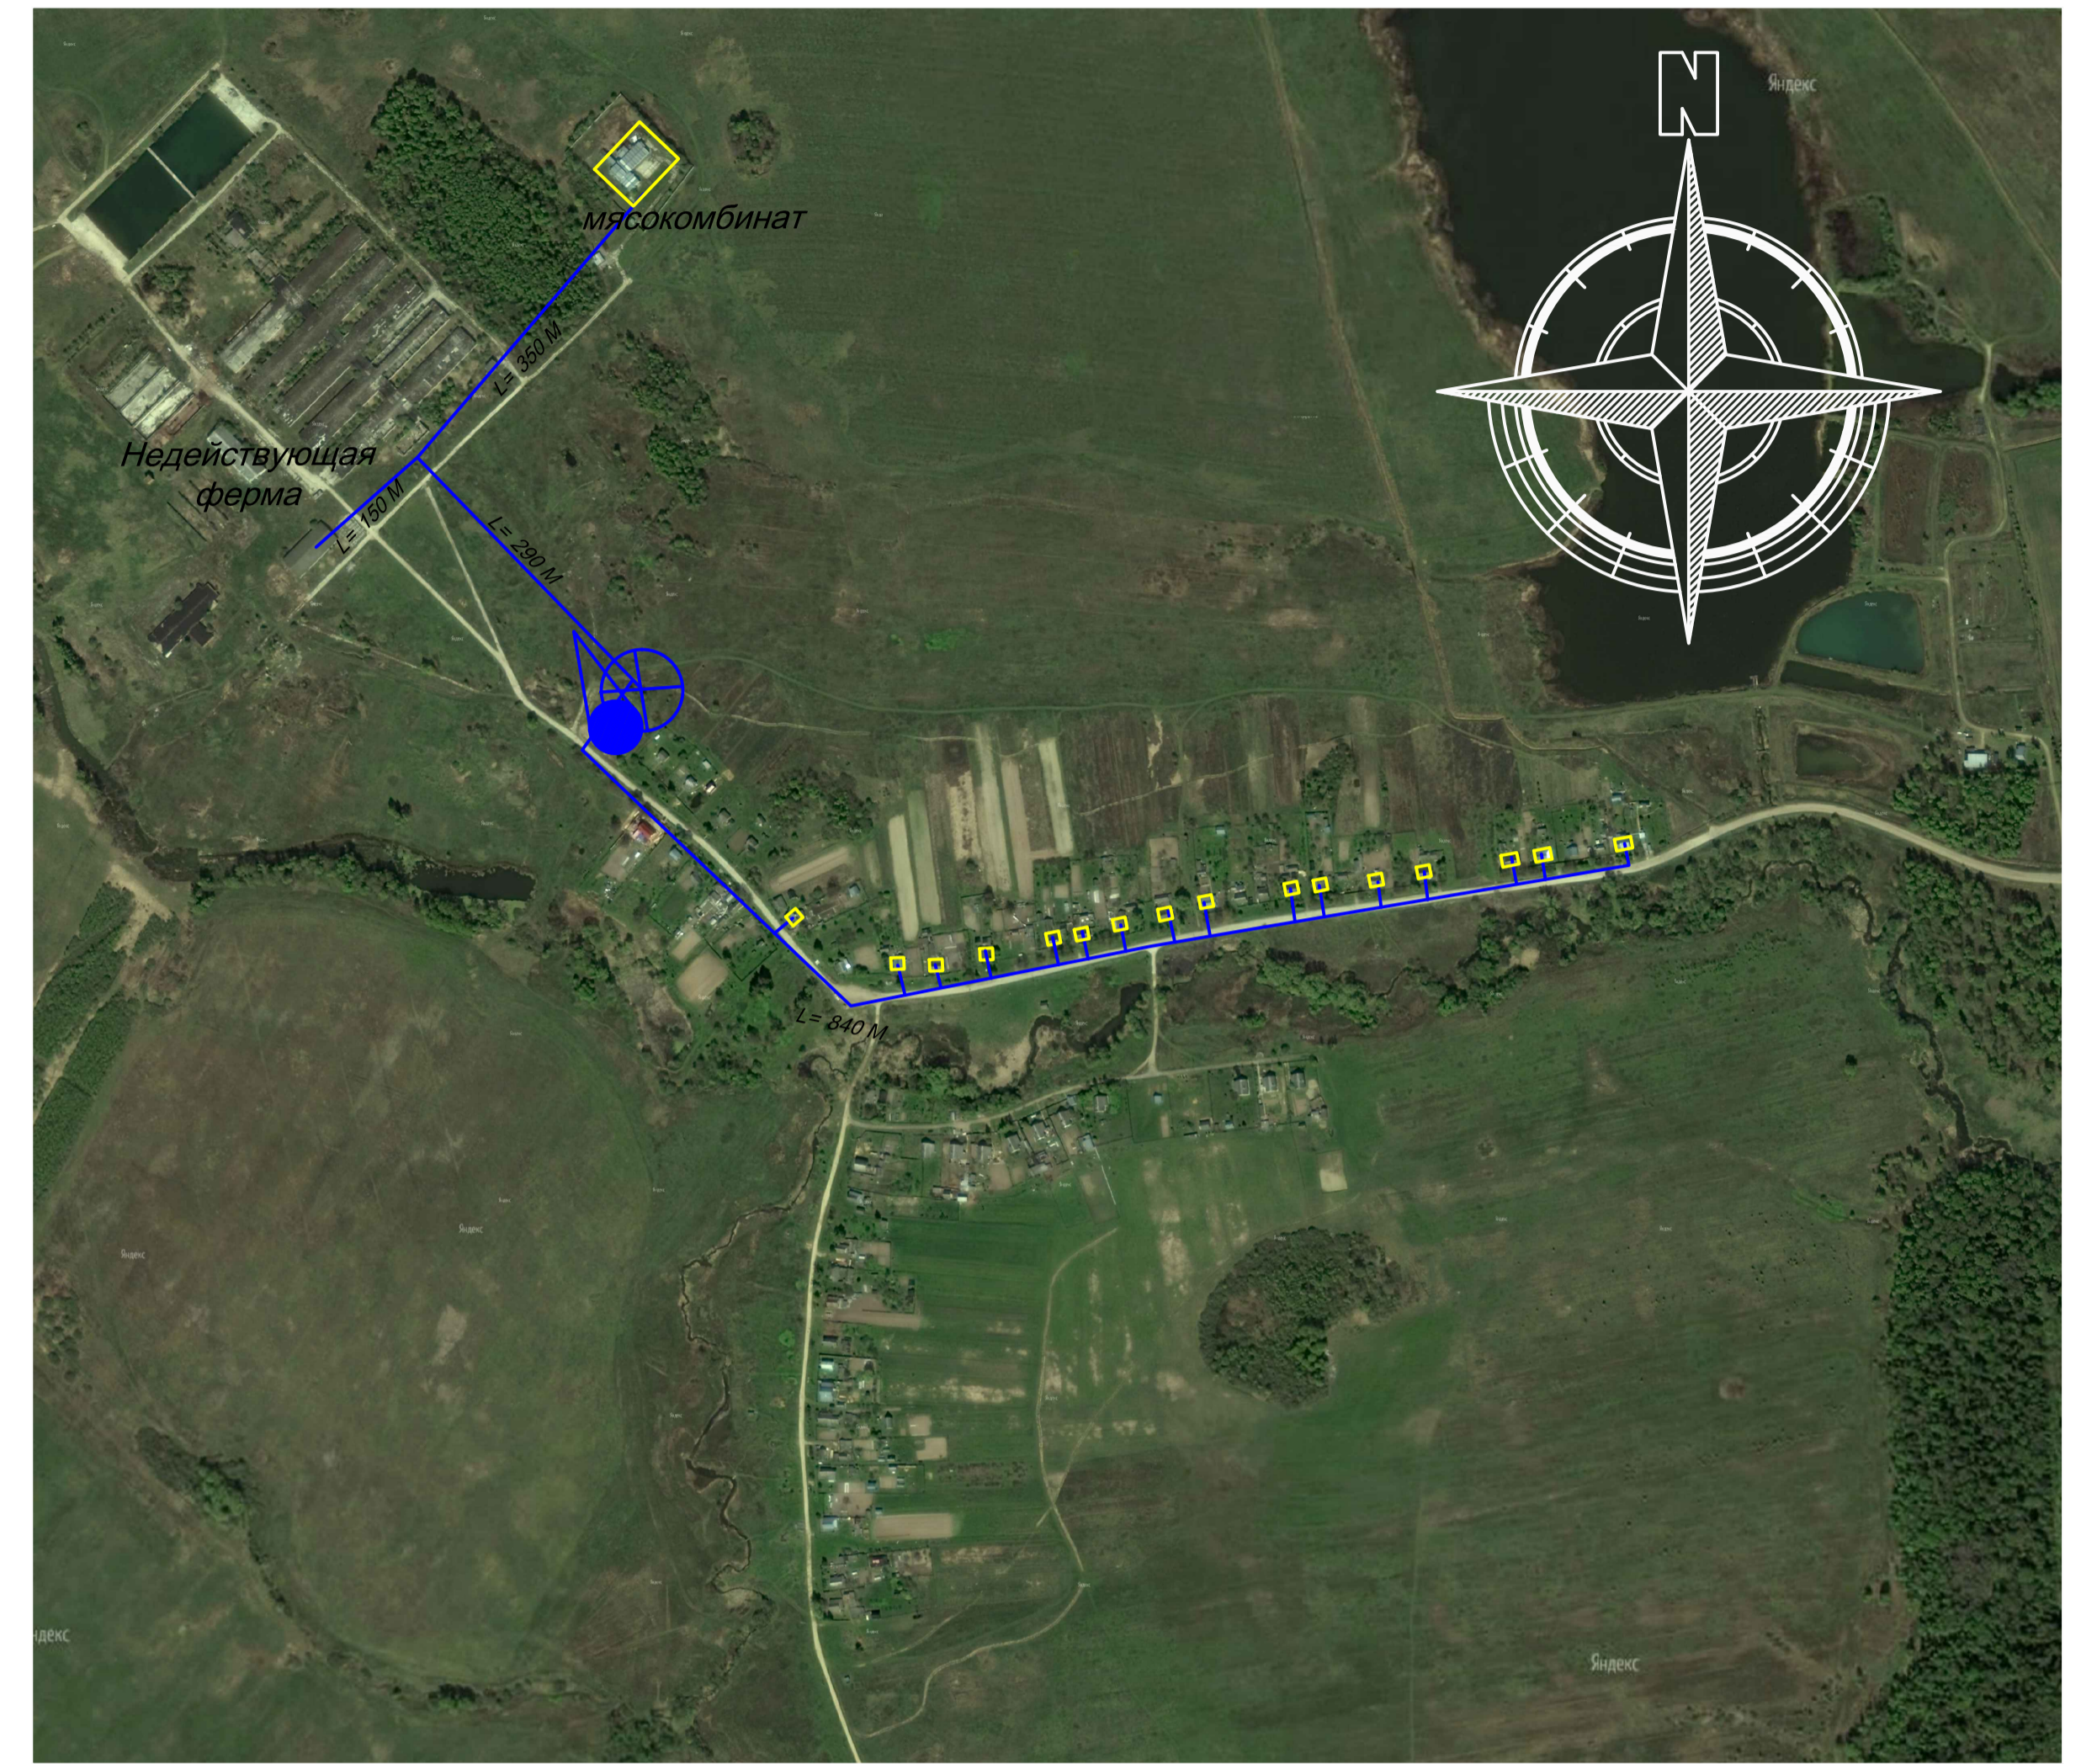


СХЕМА ВОДОСНАБЖЕНИЯ д. СУББОТИНО



УСЛОВНЫЕ ОБОЗНАЧЕНИЯ

- Водопроводные сети
- Водопроводный колодец ДУ100
- Пожарный гидрант
- Водонапорная башня
- Водозабор
- Скважина
- Границы сельского поселения
- Канализационная насосная станция
- Канализационная колодец
- Канализационные очистные сооружения
- Существующие сети водоотведения
- Проектируемые строящиеся сети водоотведения

Схема водоснабжения и водоотведения сельского поселения Веселевское					
Изм.	Кол.уч.	Лист	№ уч.	Подпись	Дата
Разработал	Жданов В.В.				
Директор	Антонов С.А.				
				Стадия	Лист
				2	3
ООО "ЭнергоАудит" Вологда					