

СХЕМА ВОДОСНАБЖЕНИЯ И ВОДООТВЕДЕНИЯ СЕЛЬСКОГО ПОСЕЛЕНИЯ ВЕСЕЛЕВСКОЕ

СХЕМА ВОДОСНАБЖЕНИЯ д. НОВО-АЛЕКСАНДРОВКА

СХЕМА ВОДОСНАБЖЕНИЯ д. НОВО-БОРИСОВКА



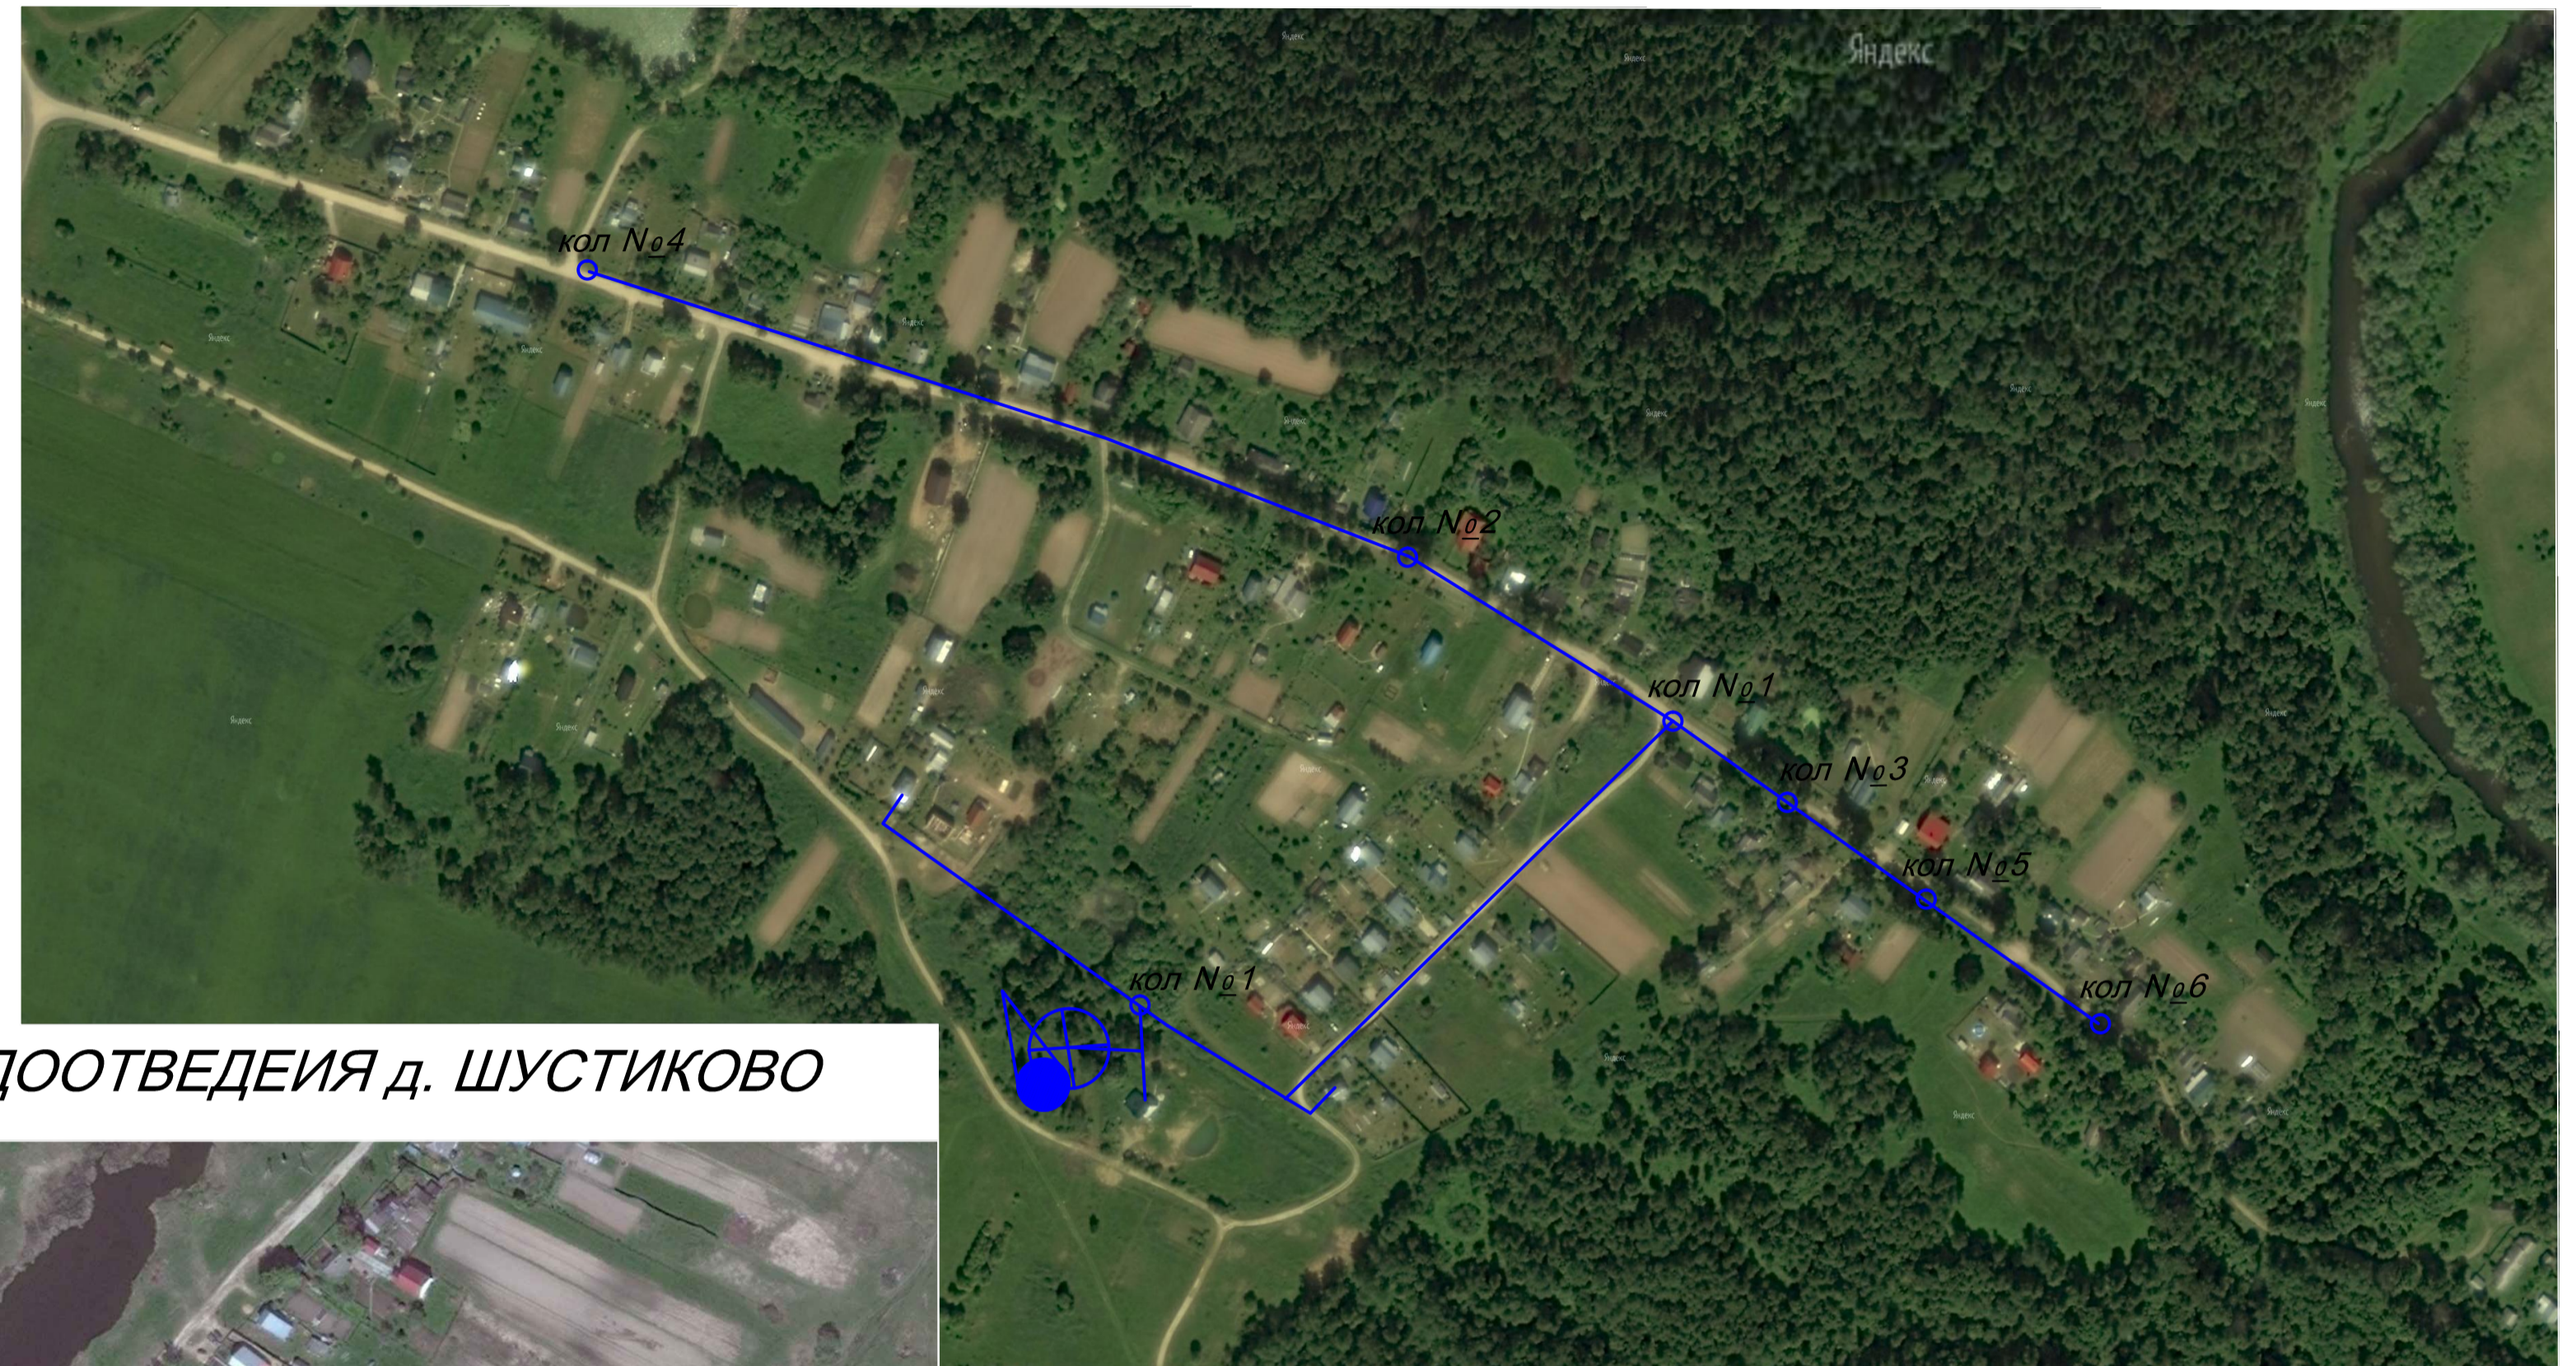


СХЕМА ВОДОСНАБЖЕНИЯ И ВОДООТВЕДЕИЯ д. ШУСТИКОВО

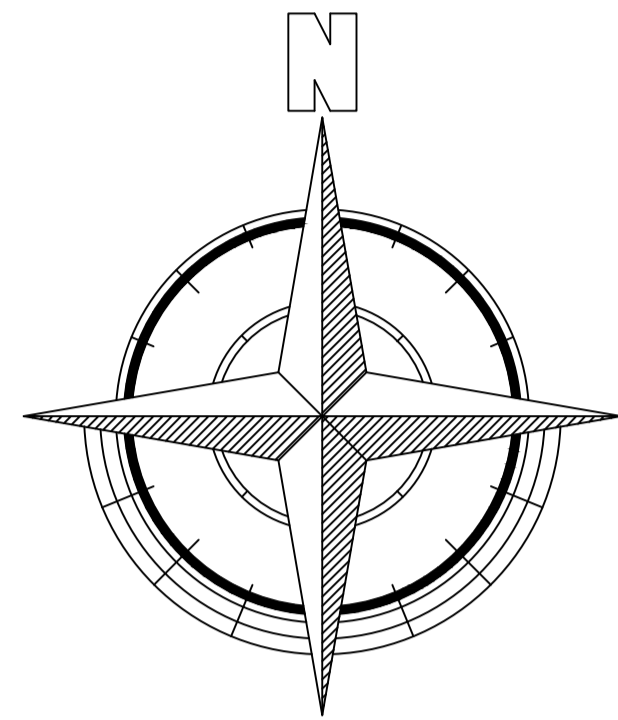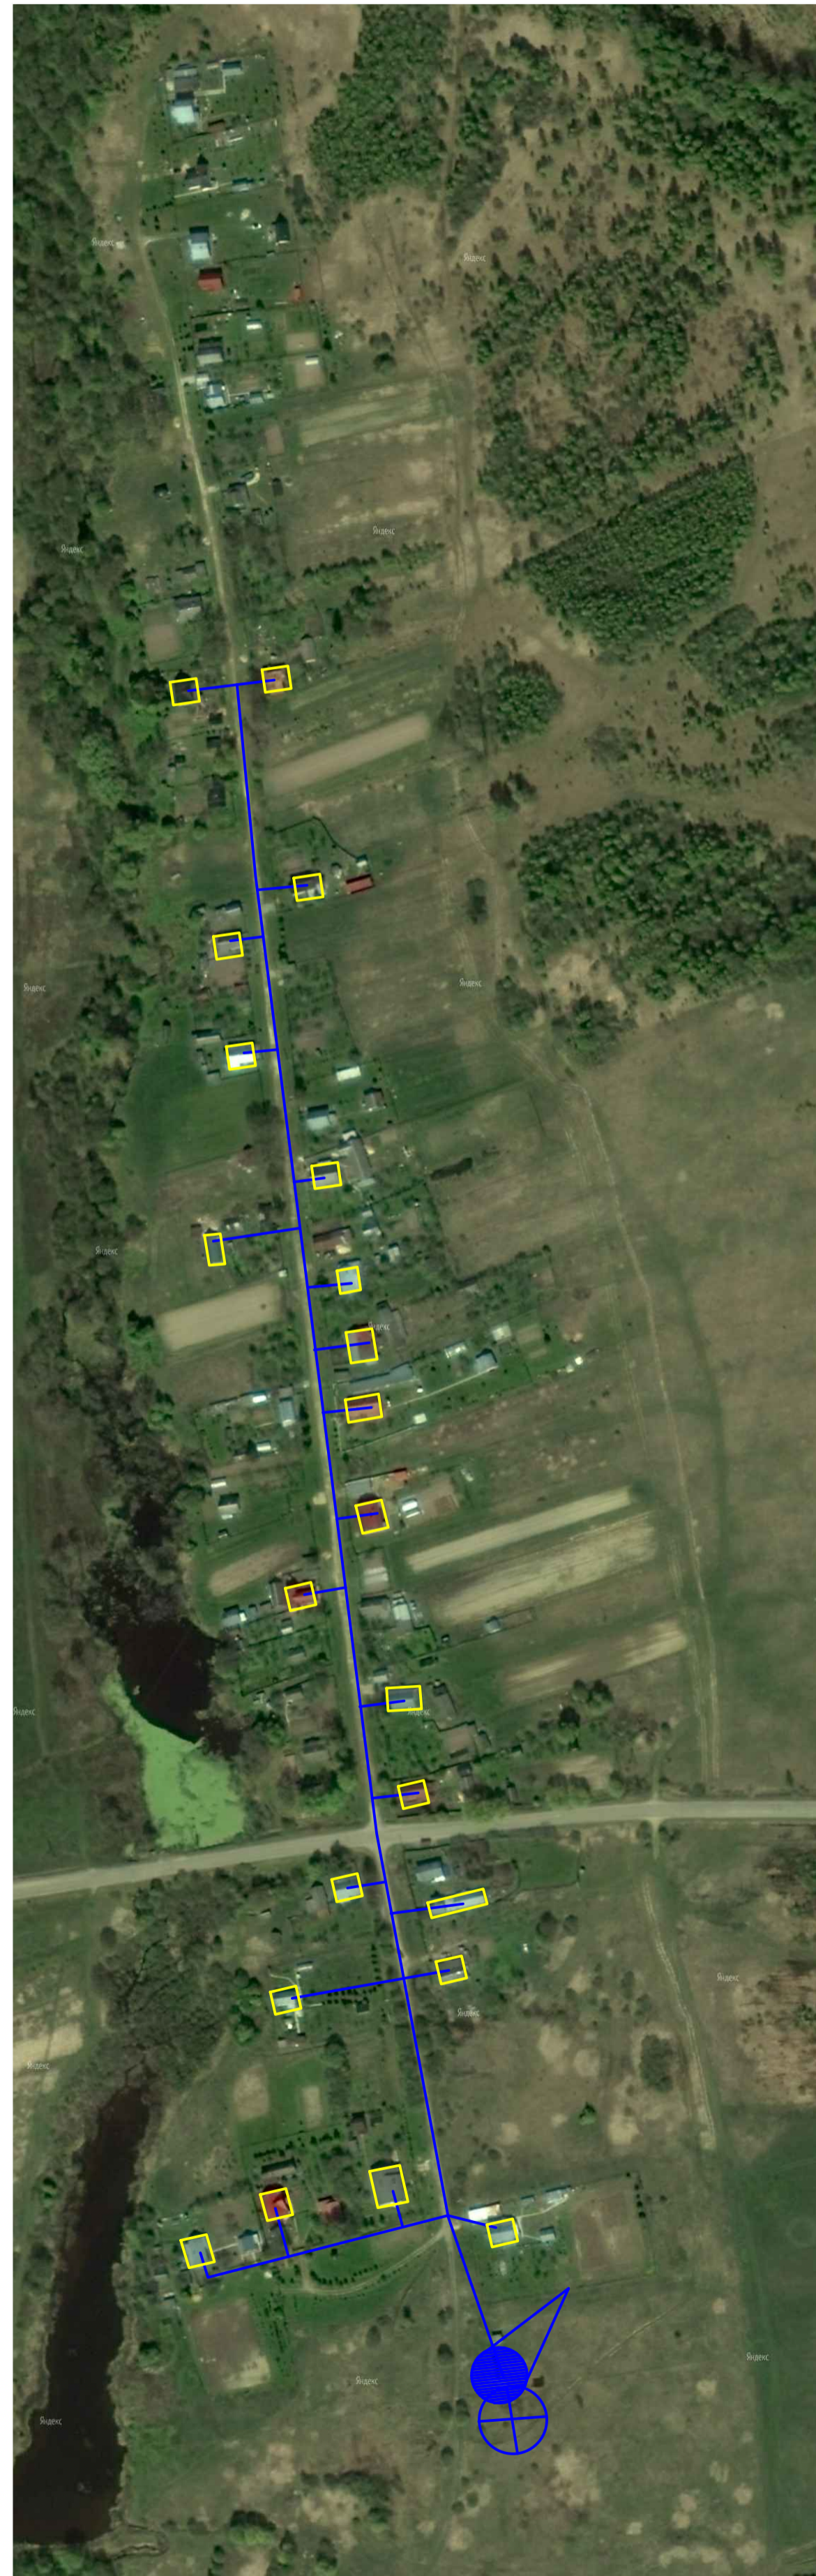

УСЛОВНЫЕ ОБОЗНАЧЕНИЯ

- Водопроводные сети
- Водопроводный колодец ДУ100
- Пожарный гидрант
- Водонапорная башня
- Водозабор
- + Скважина
- Границы сельского поселения
- Канализационная насосная станция
- Канализационная колодець
- ⊗ Канализационные очистные сооружения
- Существующие сети водоотведения
- - - Проектируемые строящиеся сети водоотведения

				Схема водоснабжения и водоотведения сельского поселения Веселевское		
Изм.	Кол.уч.	Лист	№ уч.	Подпись	Дата	
Разработал	Жданов В.В.					Стадия
Директор	Антонов С.А.					Лист
						Листов
						3
						3
						ООО "ЭнергоАудит" Вологда