


ГЕНЕРАЛЬНЫЙ ПЛАН НА ЧАСТЬ ТЕРРИТОРИИ ГОРОДСКОГО ПОСЕЛЕНИЯ СЕЛЯТИНО НАРО-ФОМИНСКОГО МУНИЦИПАЛЬНОГО РАЙОНА МОСКОВСКОЙ ОБЛАСТИ - НАСЕЛЁННЫЙ ПУНКТ ПОСЁЛОК ДОМА ОТДЫХА "ОТЛИЧНИК"

Карта планируемого развития инженерных коммуникаций и сооружений местного значения в границах населённого пункта.  
Тепло-, газо-, электроснабжение и связь

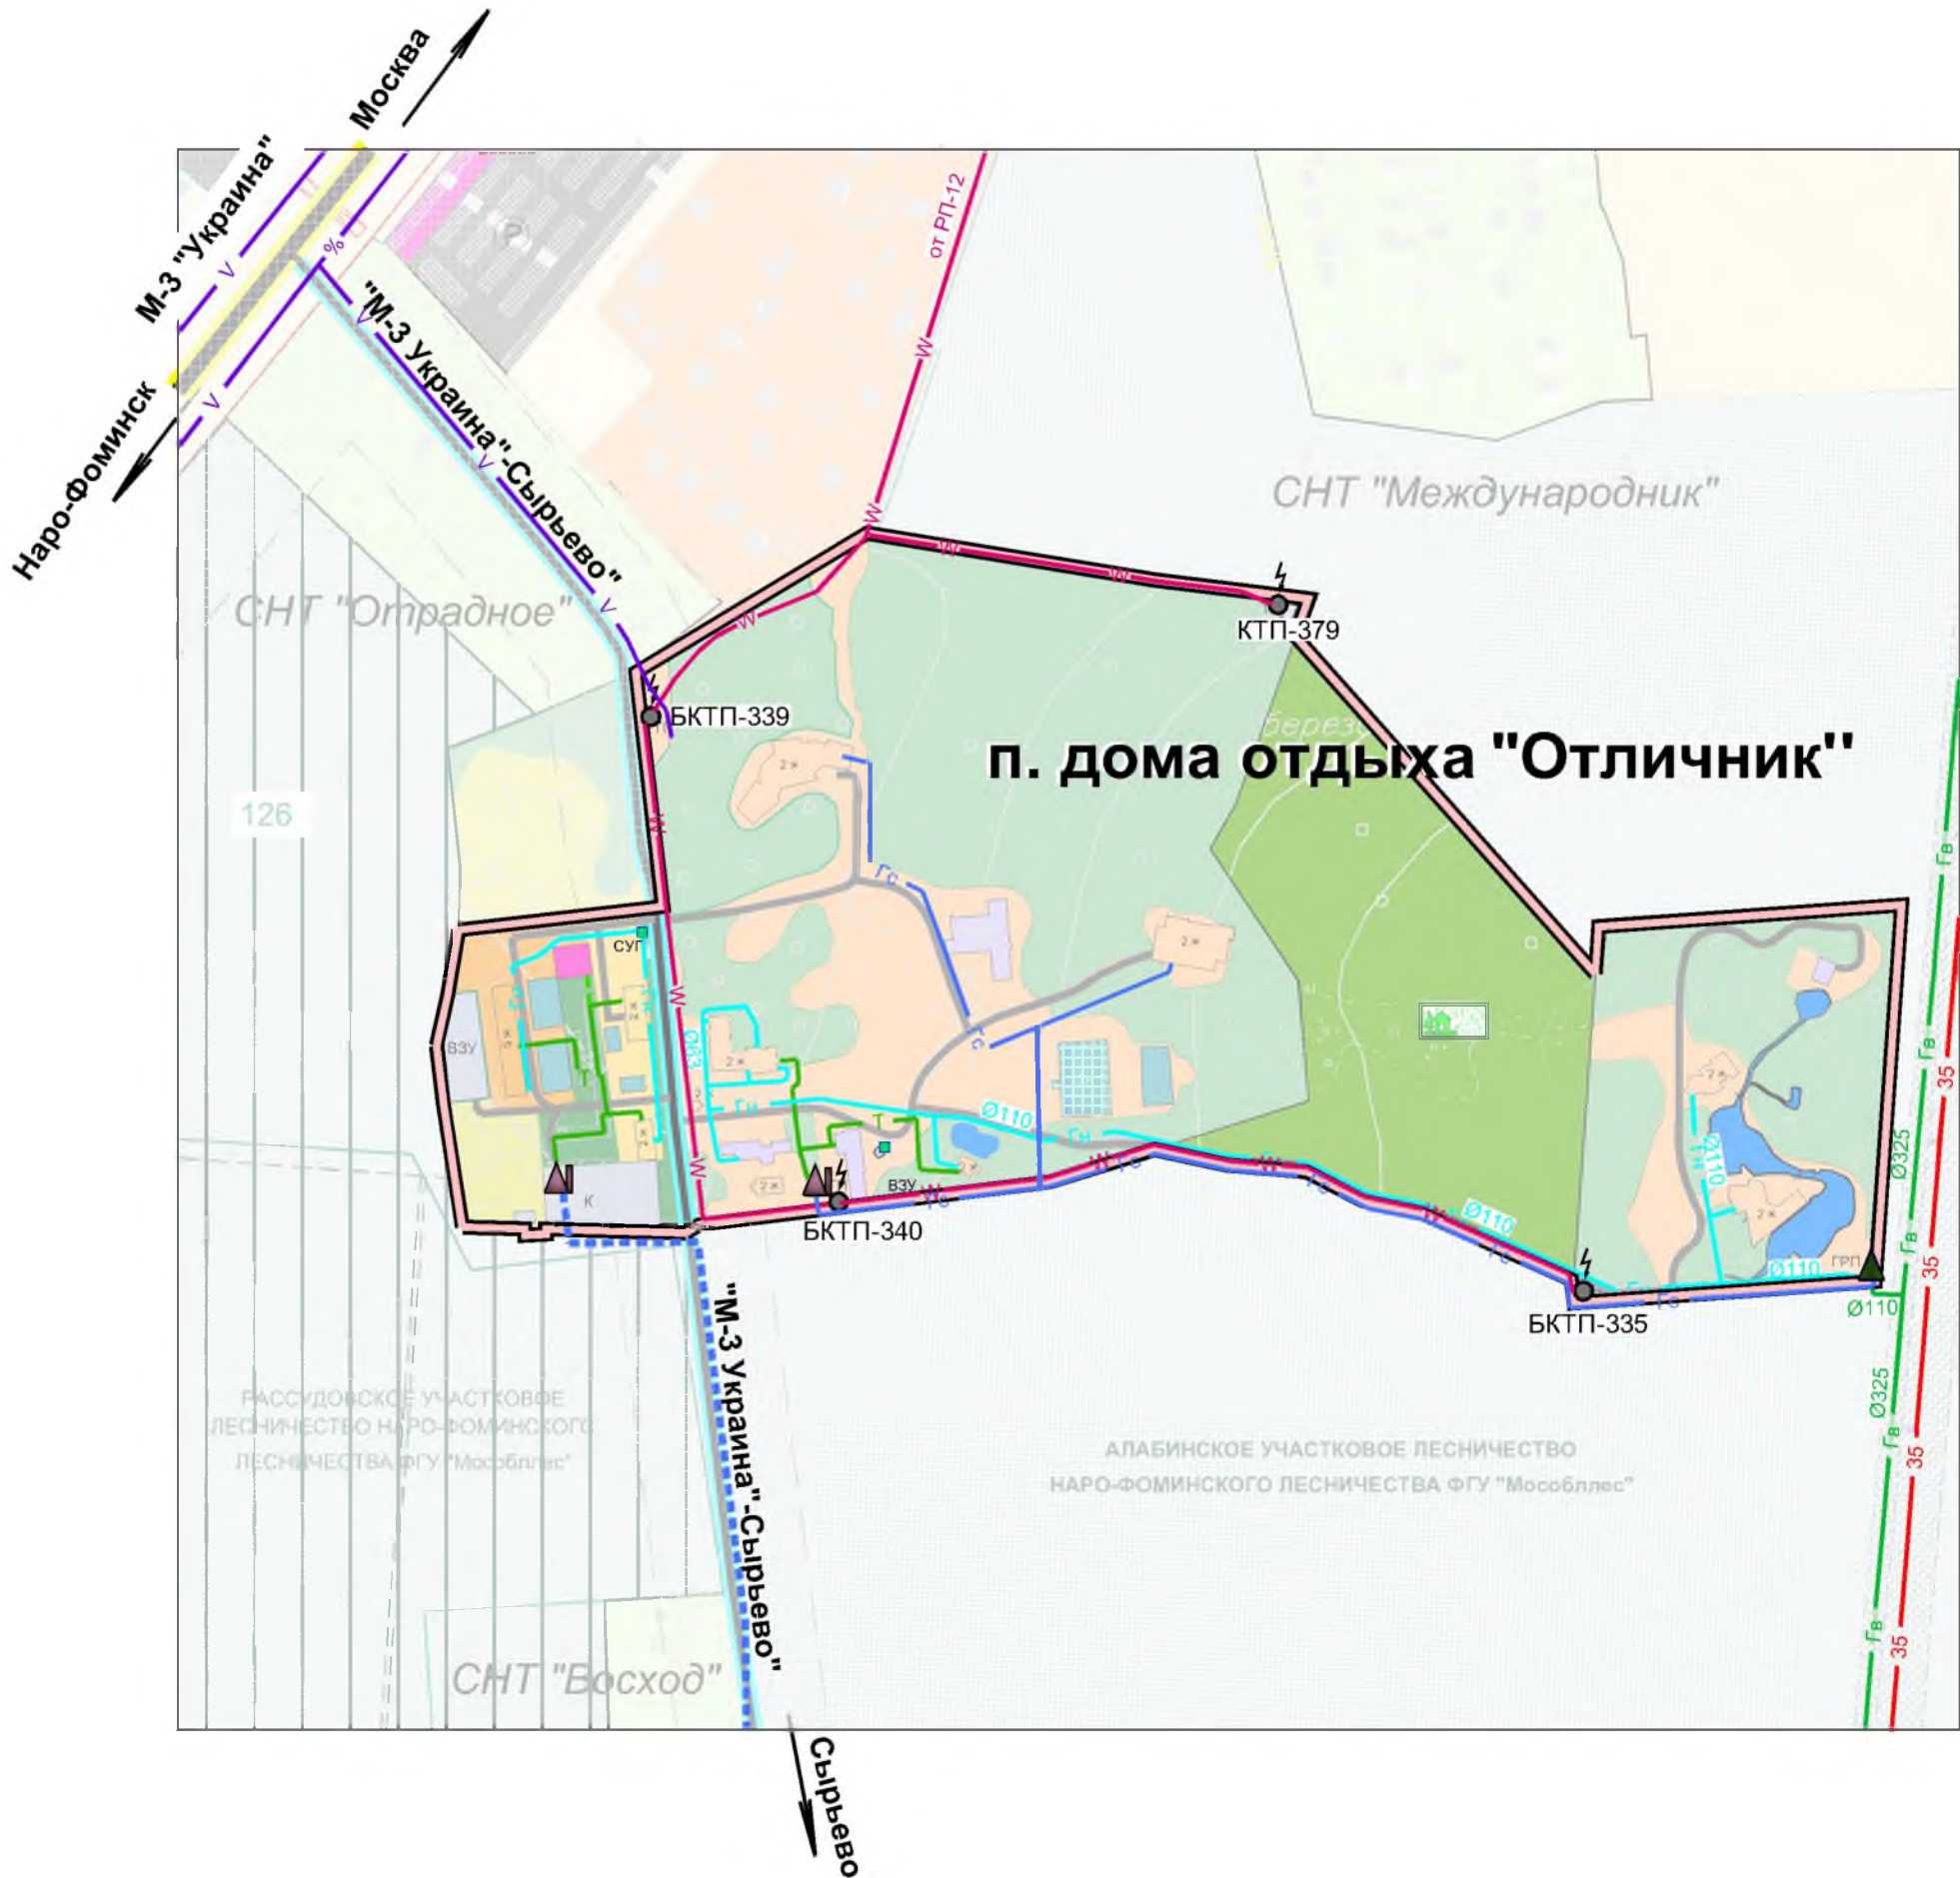

ГРАНИЦЫ

- п. дома отдыха "Отличник"
- лесного фонда
- земельных участков поставленных на кадастровый учет

ТЕРРИТОРИЙ И ЗЕМЕЛЬНЫХ УЧАСТКОВ, НА КОТОРЫХ РАЗМЕЩЕНЫ ОБЪЕКТЫ

- регионального значения (Московской области)

ТЕРРИТОРИИ И ЗЕМЕЛЬНЫЕ УЧАСТКИ, НА КОТОРЫХ РАЗМЕЩЕНЫ СУЩЕСТВУЮЩИЕ ОБЪЕКТЫ КАПИТАЛЬНОГО СТРОИТЕЛЬСТВА

ЖИЛОГО НАЗНАЧЕНИЯ

- среднеэтажной жилой застройки (5 эт.)
- малоэтажной жилой застройки (2 эт.)
- индивидуальной жилой застройки

РЕКРЕАЦИОННО-СПОРТИВНОГО НАЗНАЧЕНИЯ

- спортивных объектов
- плоскостных спортивных сооружений, площадок для отдыха

ИНЖЕНЕРНОЙ ИНФРАСТРУКТУРЫ

- водозаборный узел

ТРАНСПОРТНОЙ ИНФРАСТРУКТУРЫ

- местного значения
- автомобильные дороги и улицы

РЕГИОНАЛЬНОГО НАЗНАЧЕНИЯ-МОСКОВСКОЙ ОБЛАСТИ

- обычные автомобильные дороги

ФЕДЕРАЛЬНОГО НАЗНАЧЕНИЯ

- автомобильная дорога М-3 "Украина" Москва-Калуга-Брянск

ТЕРРИТОРИИ КОММУНАЛЬНЫХ ОБЪЕКТОВ

- хозяйственные постройки

ПРОЧИЕ НЕЗАСТРОЕННЫЕ ТЕРРИТОРИИ

- сельскохозяйственного использования

ЗЕМЛИ ВОДНЫХ ОБЪЕКТОВ

ЗЕМЛИ ЛЕСНОГО ФОНДА

ЗЕМЛИ РЕКРЕАЦИОННОГО НАЗНАЧЕНИЯ

ТЕРРИТОРИИ И ЗЕМЕЛЬНЫЕ УЧАСТКИ, НА КОТОРЫХ РАЗМЕЩЕНЫ ПЛАНИРУЕМЫЕ ОБЪЕКТЫ КАПИТАЛЬНОГО СТРОИТЕЛЬСТВА

АДМИНИСТРАТИВНО-ХОЗЯЙСТВЕННОГО, СОЦИАЛЬНОГО И РЕКРЕАЦИОННОГО НАЗНАЧЕНИЯ

- предприятие культурно-бытового и социального обслуживания
- рекреационных объектов, специализированных спортивно-оздоровительных центров и плоскостных сооружений
- зелёные насаждения общего пользования (парки, бульвары, скверы)
- озеленённые территории

ПЛАНИРУЕМЫЕ ОСОБО ОХРАНЯЕМЫЕ ПРИРОДНЫЕ ТЕРРИТОРИИ

(в соответствии со схемой территориального планирования Московской области - основными положениями градостроительного развития, утверждённой постановлением Правительства МО от 11.07.2007 № 517/23)

Природно экологические территории

- транзитная территория (земли лесного фонда) между КПП 10 и КПП 19-10

ЗОНЫ С ОСОБЫМИ УСЛОВИЯМИ ИСПОЛЬЗОВАНИЯ ТЕРРИТОРИЙ

- технические (охранные) зоны воздушных линий электропередачи
- придорожные полосы автомобильных дорог

ОБЪЕКТЫ ИНЖЕНЕРНОЙ ИНФРАСТРУКТУРЫ

- котельные
- сети теплоснабжения
- газораспределительные пункты (ГРП)
- газопроводы высокого давления ( $P \leq 0,6$  МПа)
- газопроводы среднего давления ( $P \leq 0,3$  МПа)
- газопроводы низкого давления ( $P \leq 0,005$  МПа)
- установка сжиженного углеводородного газа (СУГ)
- воздушные линии электропередачи напряжением 35 кВ
- трансформаторные подстанции (ТП 10/0,4 кВ)
- кабельные линии электропередачи напряжением 10 кВ
- линейно-кабельные сооружения связи
- волоконно-оптические линии связи (ВОЛС)

| Должность                         | ФИО           | Подпись | Дата | Государственный контракт от 04.03.2015 № 1133/15   |   |      |
|-----------------------------------|---------------|---------|------|---|---|------|
| И.о. ген.директор                 | Воронцов А.Р. |         |      | Московская область, Наро-Фоминский муниципальный район, городское поселение Селятино, посёлок дома отдыха "Отличник"                                                                               |   |      |
| Зам.ген.директора по производству | Климов Д.В.   |         |      |   |   |      |
| Гл. архитектор                    | Малинова О.В. |         |      |   |   |      |
| Гл. инженер                       | Рябиков Н.А.  |         |      |   |   |      |
| Рук. МТП № 1                      | Хирина Н.В.   |         |      | Генеральный план на часть территории городского поселения Наро-Фоминского муниципального района Московской области - населённый пункт посёлок дома отдыха "Отличник".<br>Материалы по обоснованию. | Стадия   | Лист |
| Нач. ОКП                          | Шмакова А.Б.  |         |      |   | ГД   | 1.56 |
| ГАП                               | Ватолина А.В. |         |      |   |   | 6    |
| Нач. ОИО                          | Зайцева Е.В.  |         |      | Карта планируемого развития инженерных коммуникаций и сооружений местного значения в границах населённого пункта. Тепло-, газо-, электроснабжение и связь. М 1:5000                                |  ГУП МО "НИИПИ градостроительства" МТП № 1 ОКП |      |
| Гл. спец.                         | Жарова Н.Б.   |         |      |   |   |      |
| Проверил                          | Зайцева Е.В.  |         |      |   |   |      |