



**Г Л А В А**  
**НАРО-ФОМИНСКОГО ГОРОДСКОГО ОКРУГА**  
**МОСКОВСКОЙ ОБЛАСТИ**  
**ПОСТАНОВЛЕНИЕ**

от 08.05.2018 № 55

г. Наро-Фоминск

**Об утверждении Схемы размещения рекламных конструкций на территории  
Наро-Фоминского городского округа Московской области**

В соответствии с Федеральным законом от 06.10.2003 №131-ФЗ «Об общих принципах организации местного самоуправления в Российской Федерации», Федеральным законом от 13.03.2006 № 38-ФЗ «О рекламе», учитывая письмо Главного Управления по информационной политике Московской области от 24.04.2018 № 35Исх-1630/, постановляю:


1. Утвердить Схему размещения рекламных конструкций на территории Наро-Фоминского городского округа Московской области (прилагается).
2. Признать утратившим силу Постановление Главы Наро-Фоминского городского округа от 27.12.2017 № 3771 «Об утверждении Схемы размещения рекламных конструкций на территории Наро-Фоминского городского округа».
3. Отделу по работе со СМИ и интернет-коммуникациям Управления по информационной политике и рекламе Администрации Наро-Фоминского городского округа (Родина И.В.) опубликовать настоящее постановление в периодическом печатном издании газете «Основа» и разместить на официальном сайте органов местного самоуправления Наро-Фоминского городского округа в сети Интернет.
4. Контроль за исполнением настоящего постановления возложить на Заместителя Главы Администрации Наро-Фоминского городского округа Тамаркина В.А.

**Глава**  
**Наро-Фоминского**  
**городского округа**

**Р.Л. Шамне**

## Альбом схемы размещения рекламных конструкций

«Утверждено»  
Постановлением Главы Администрации  
Наро-Фоминского городского округа  
Московской области  
от 08.05.2018 № 55

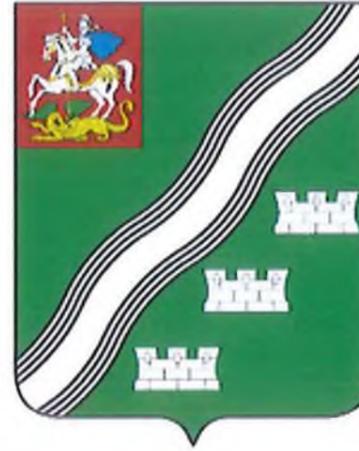

### Схема размещения рекламных конструкций на территории Наро-Фоминского городского округа Московской области

Согласовано:


\_\_\_\_\_  
Главное управление  
по информационной политике  
Московской области

«\_\_» \_\_\_\_\_ 2018 год




Масштаб 1:2500



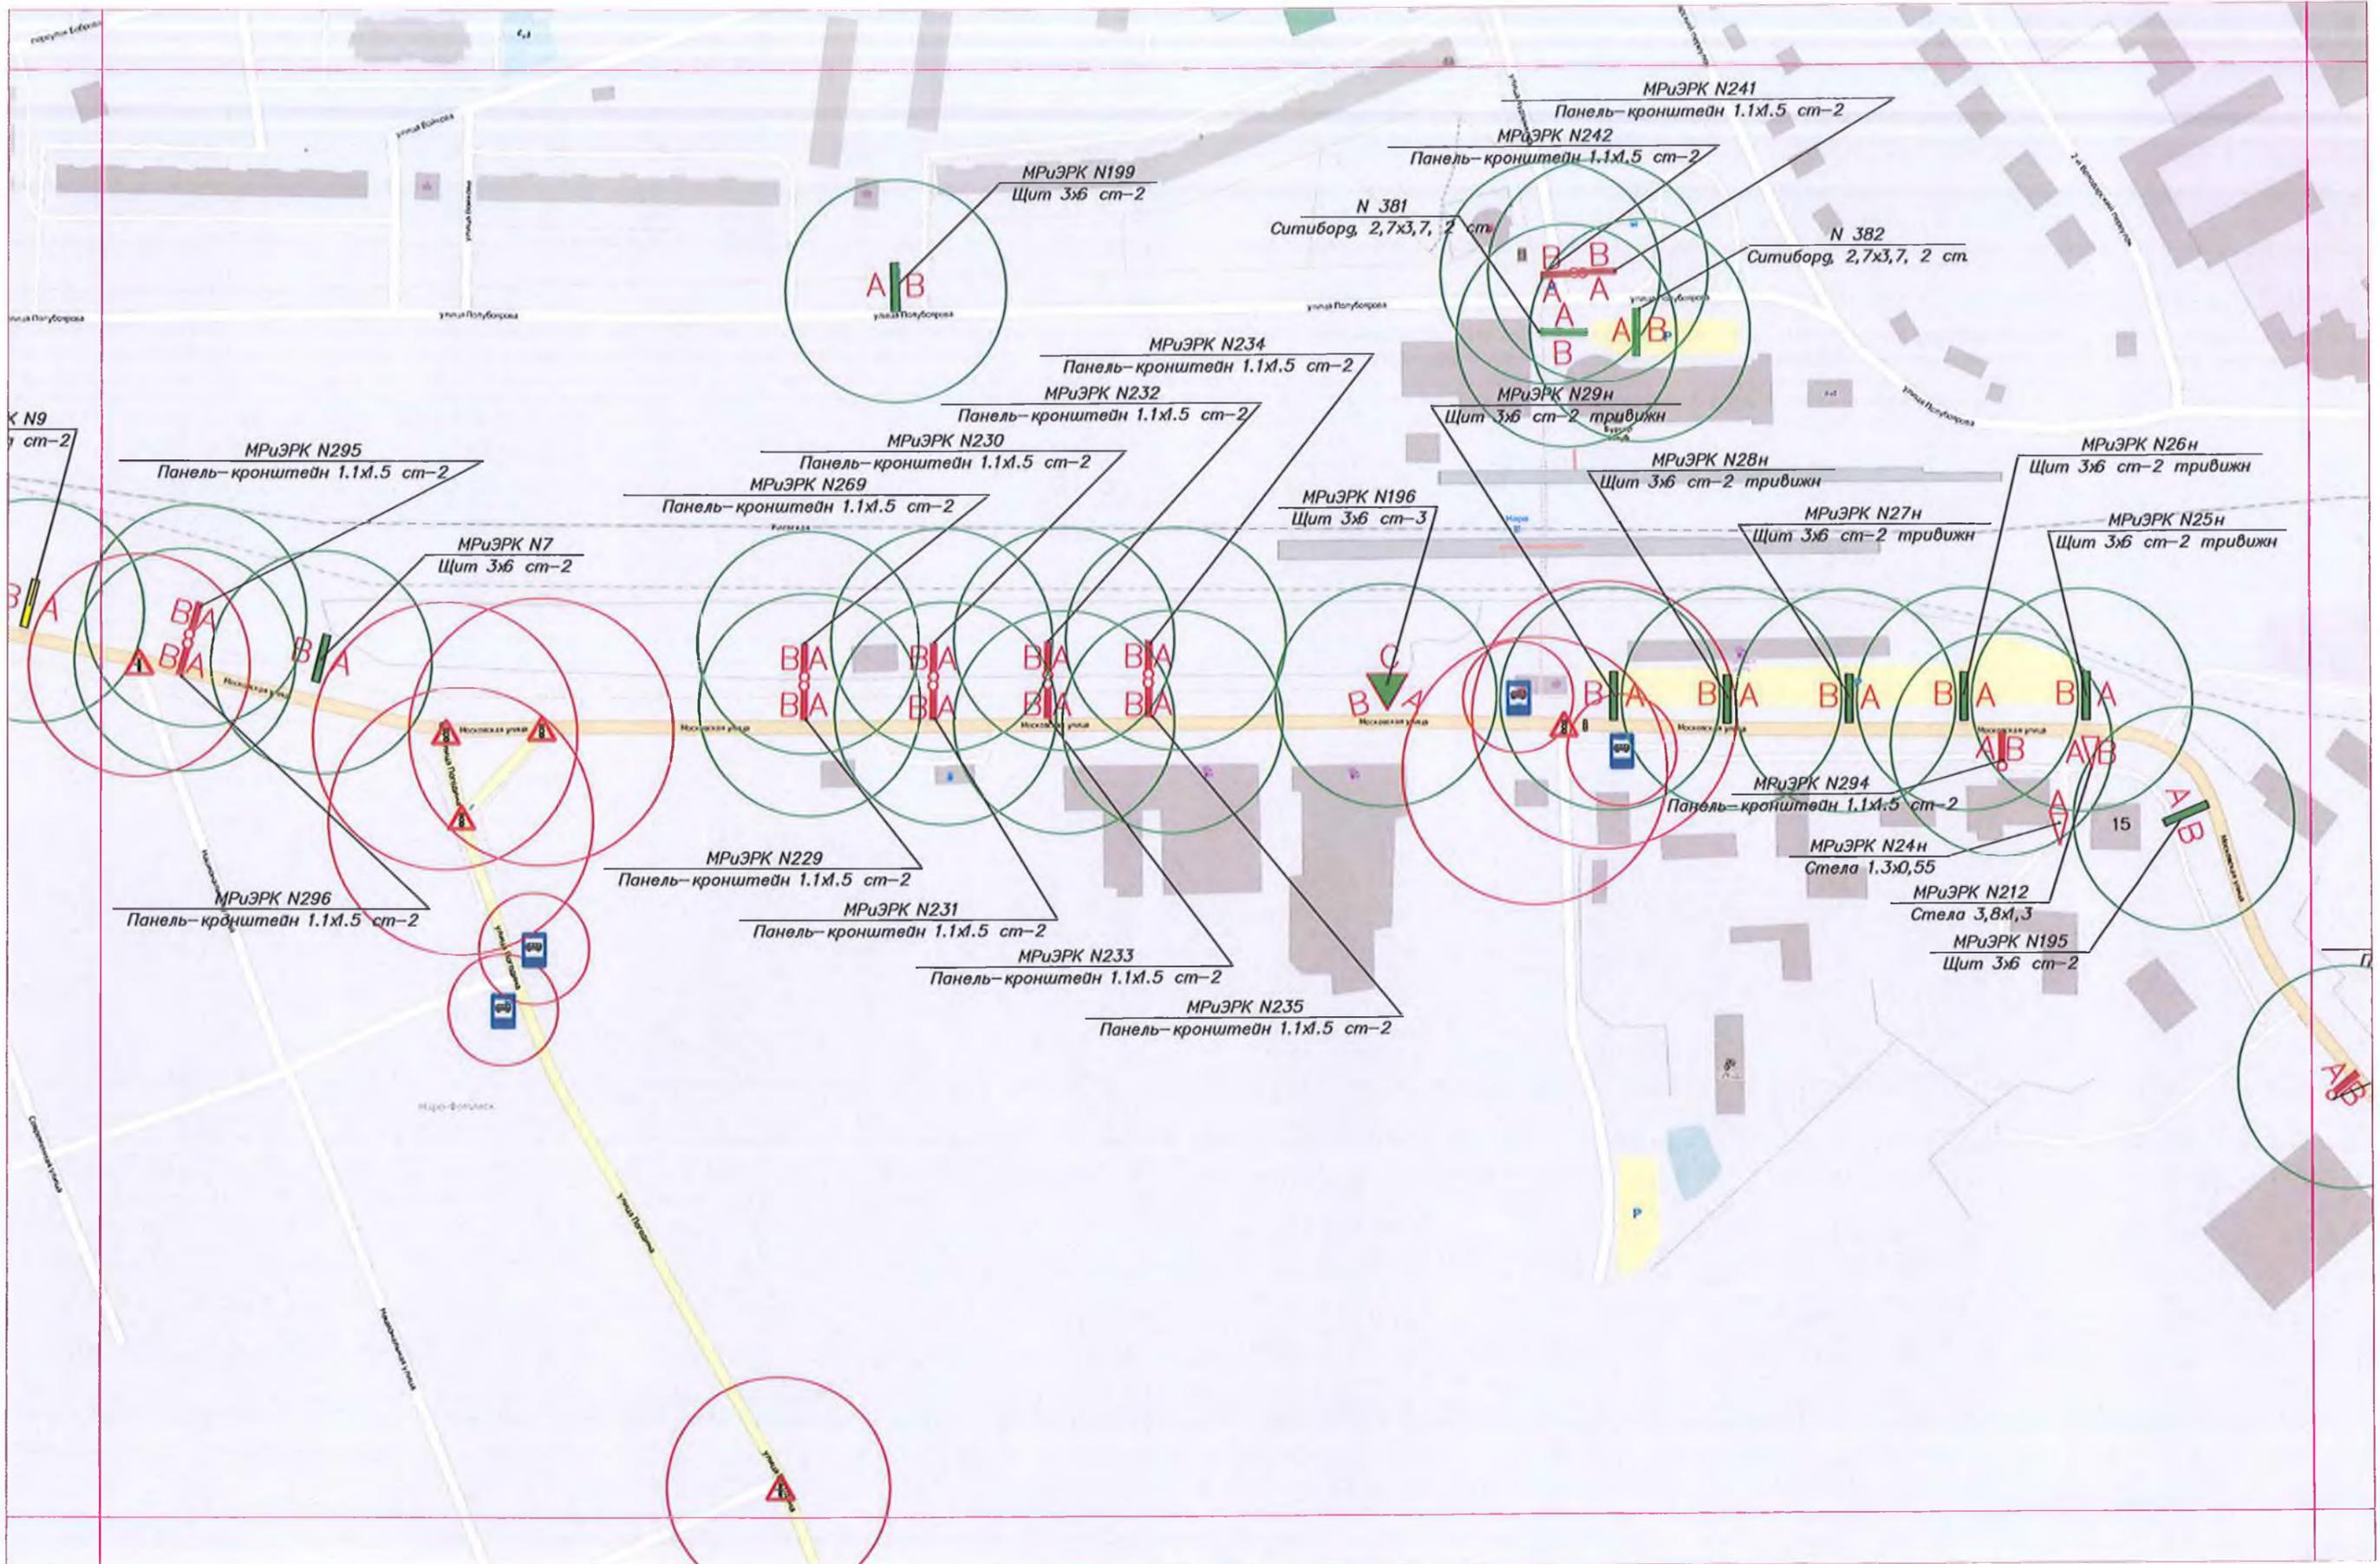

Масштаб 1: 2500

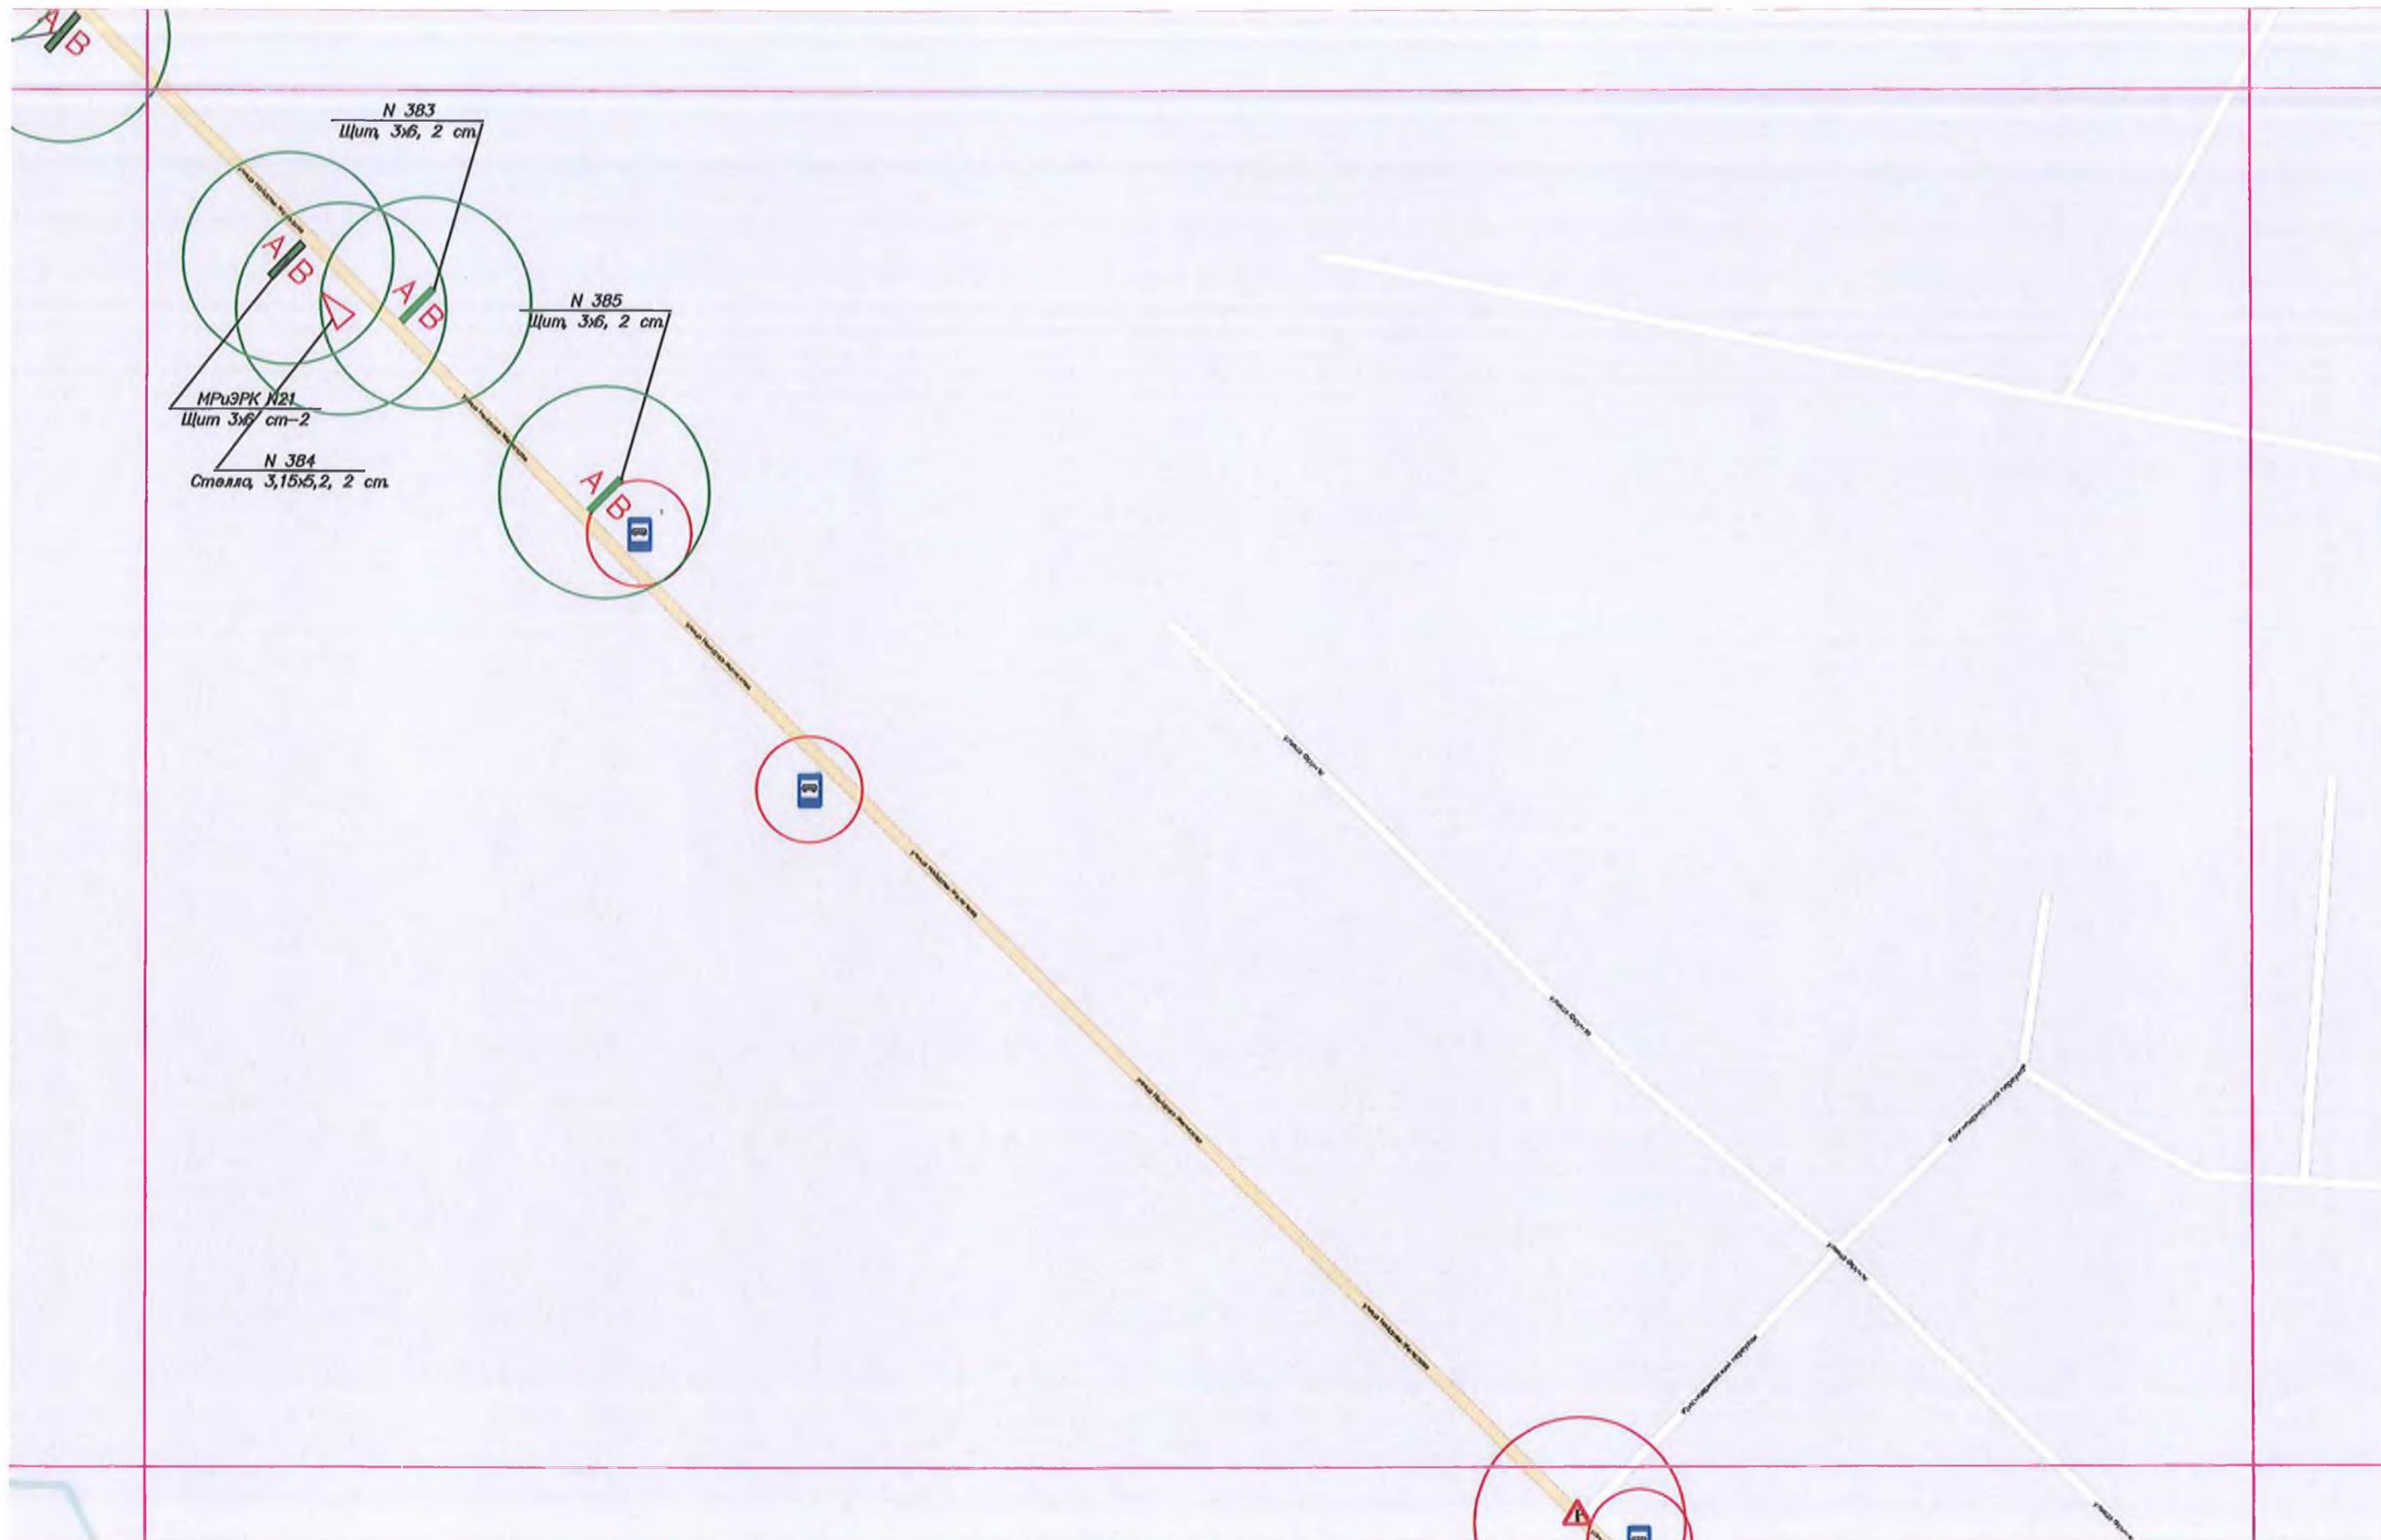

Масштаб 1:2500










Масштаб 1:2500





Масштаб 1:2500

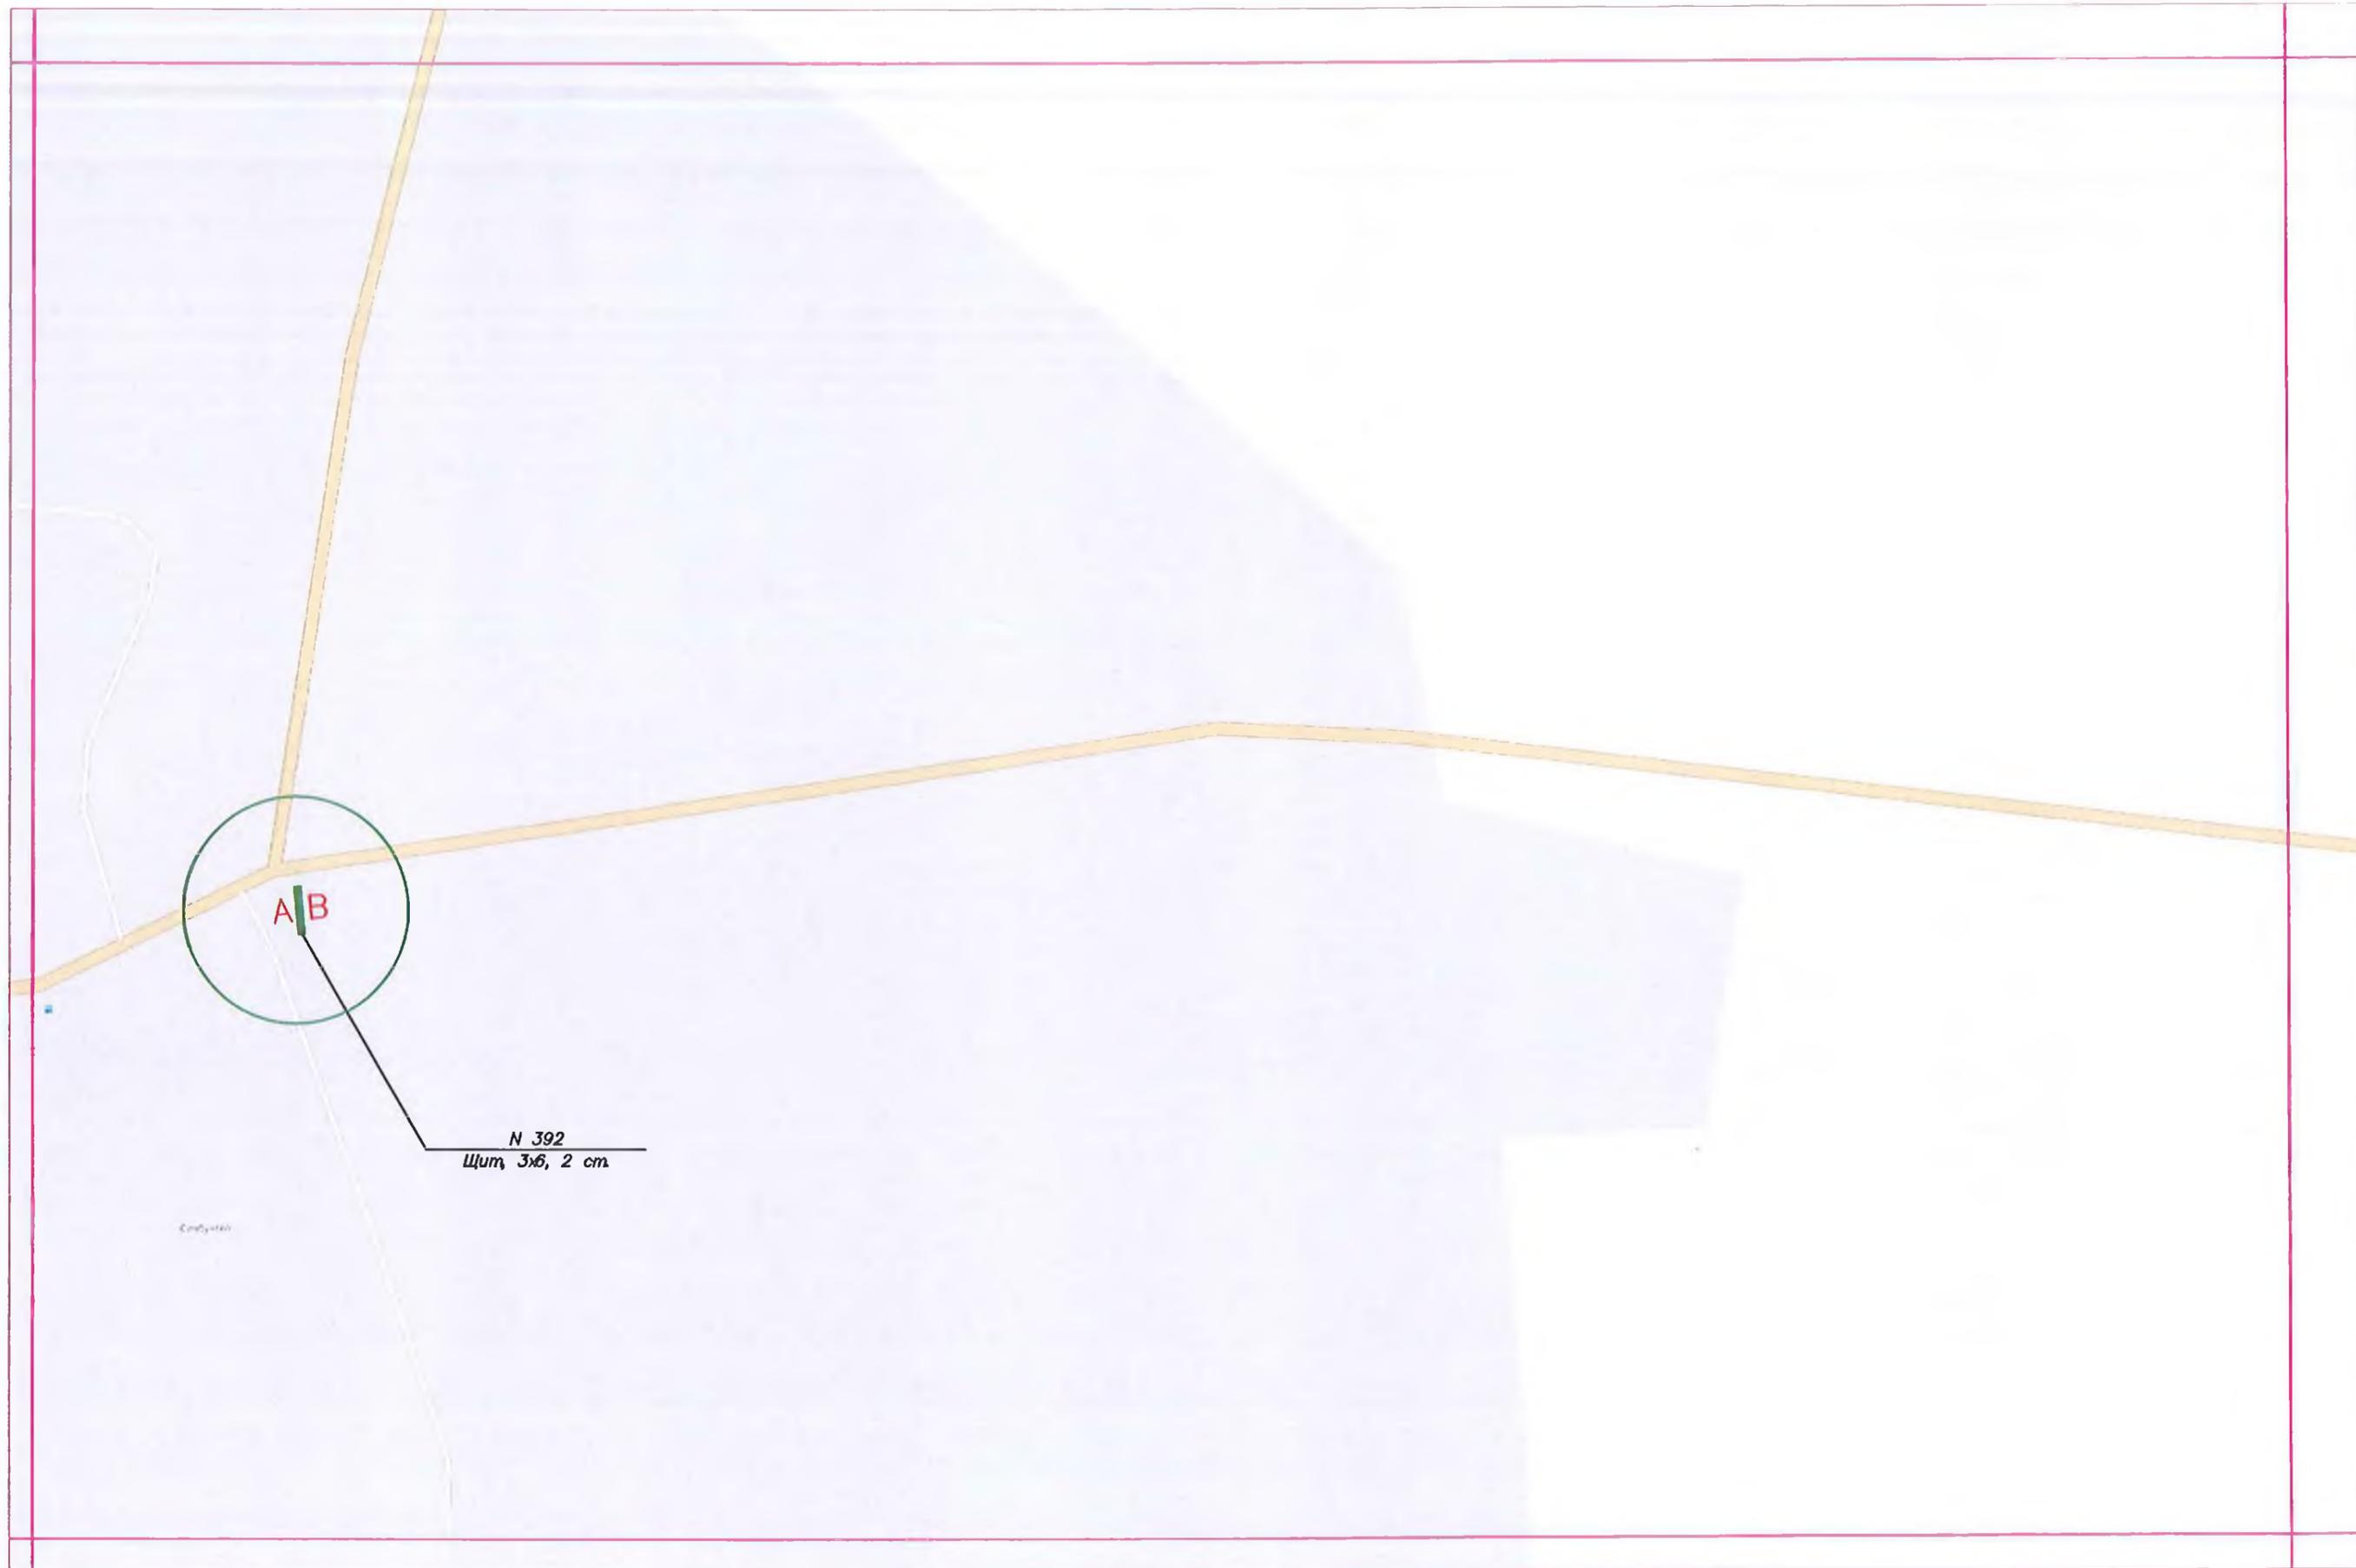

Масштаб 1:2500



Масштаб 1:2500




Масштаб 1:2500





Масштаб 1:2500






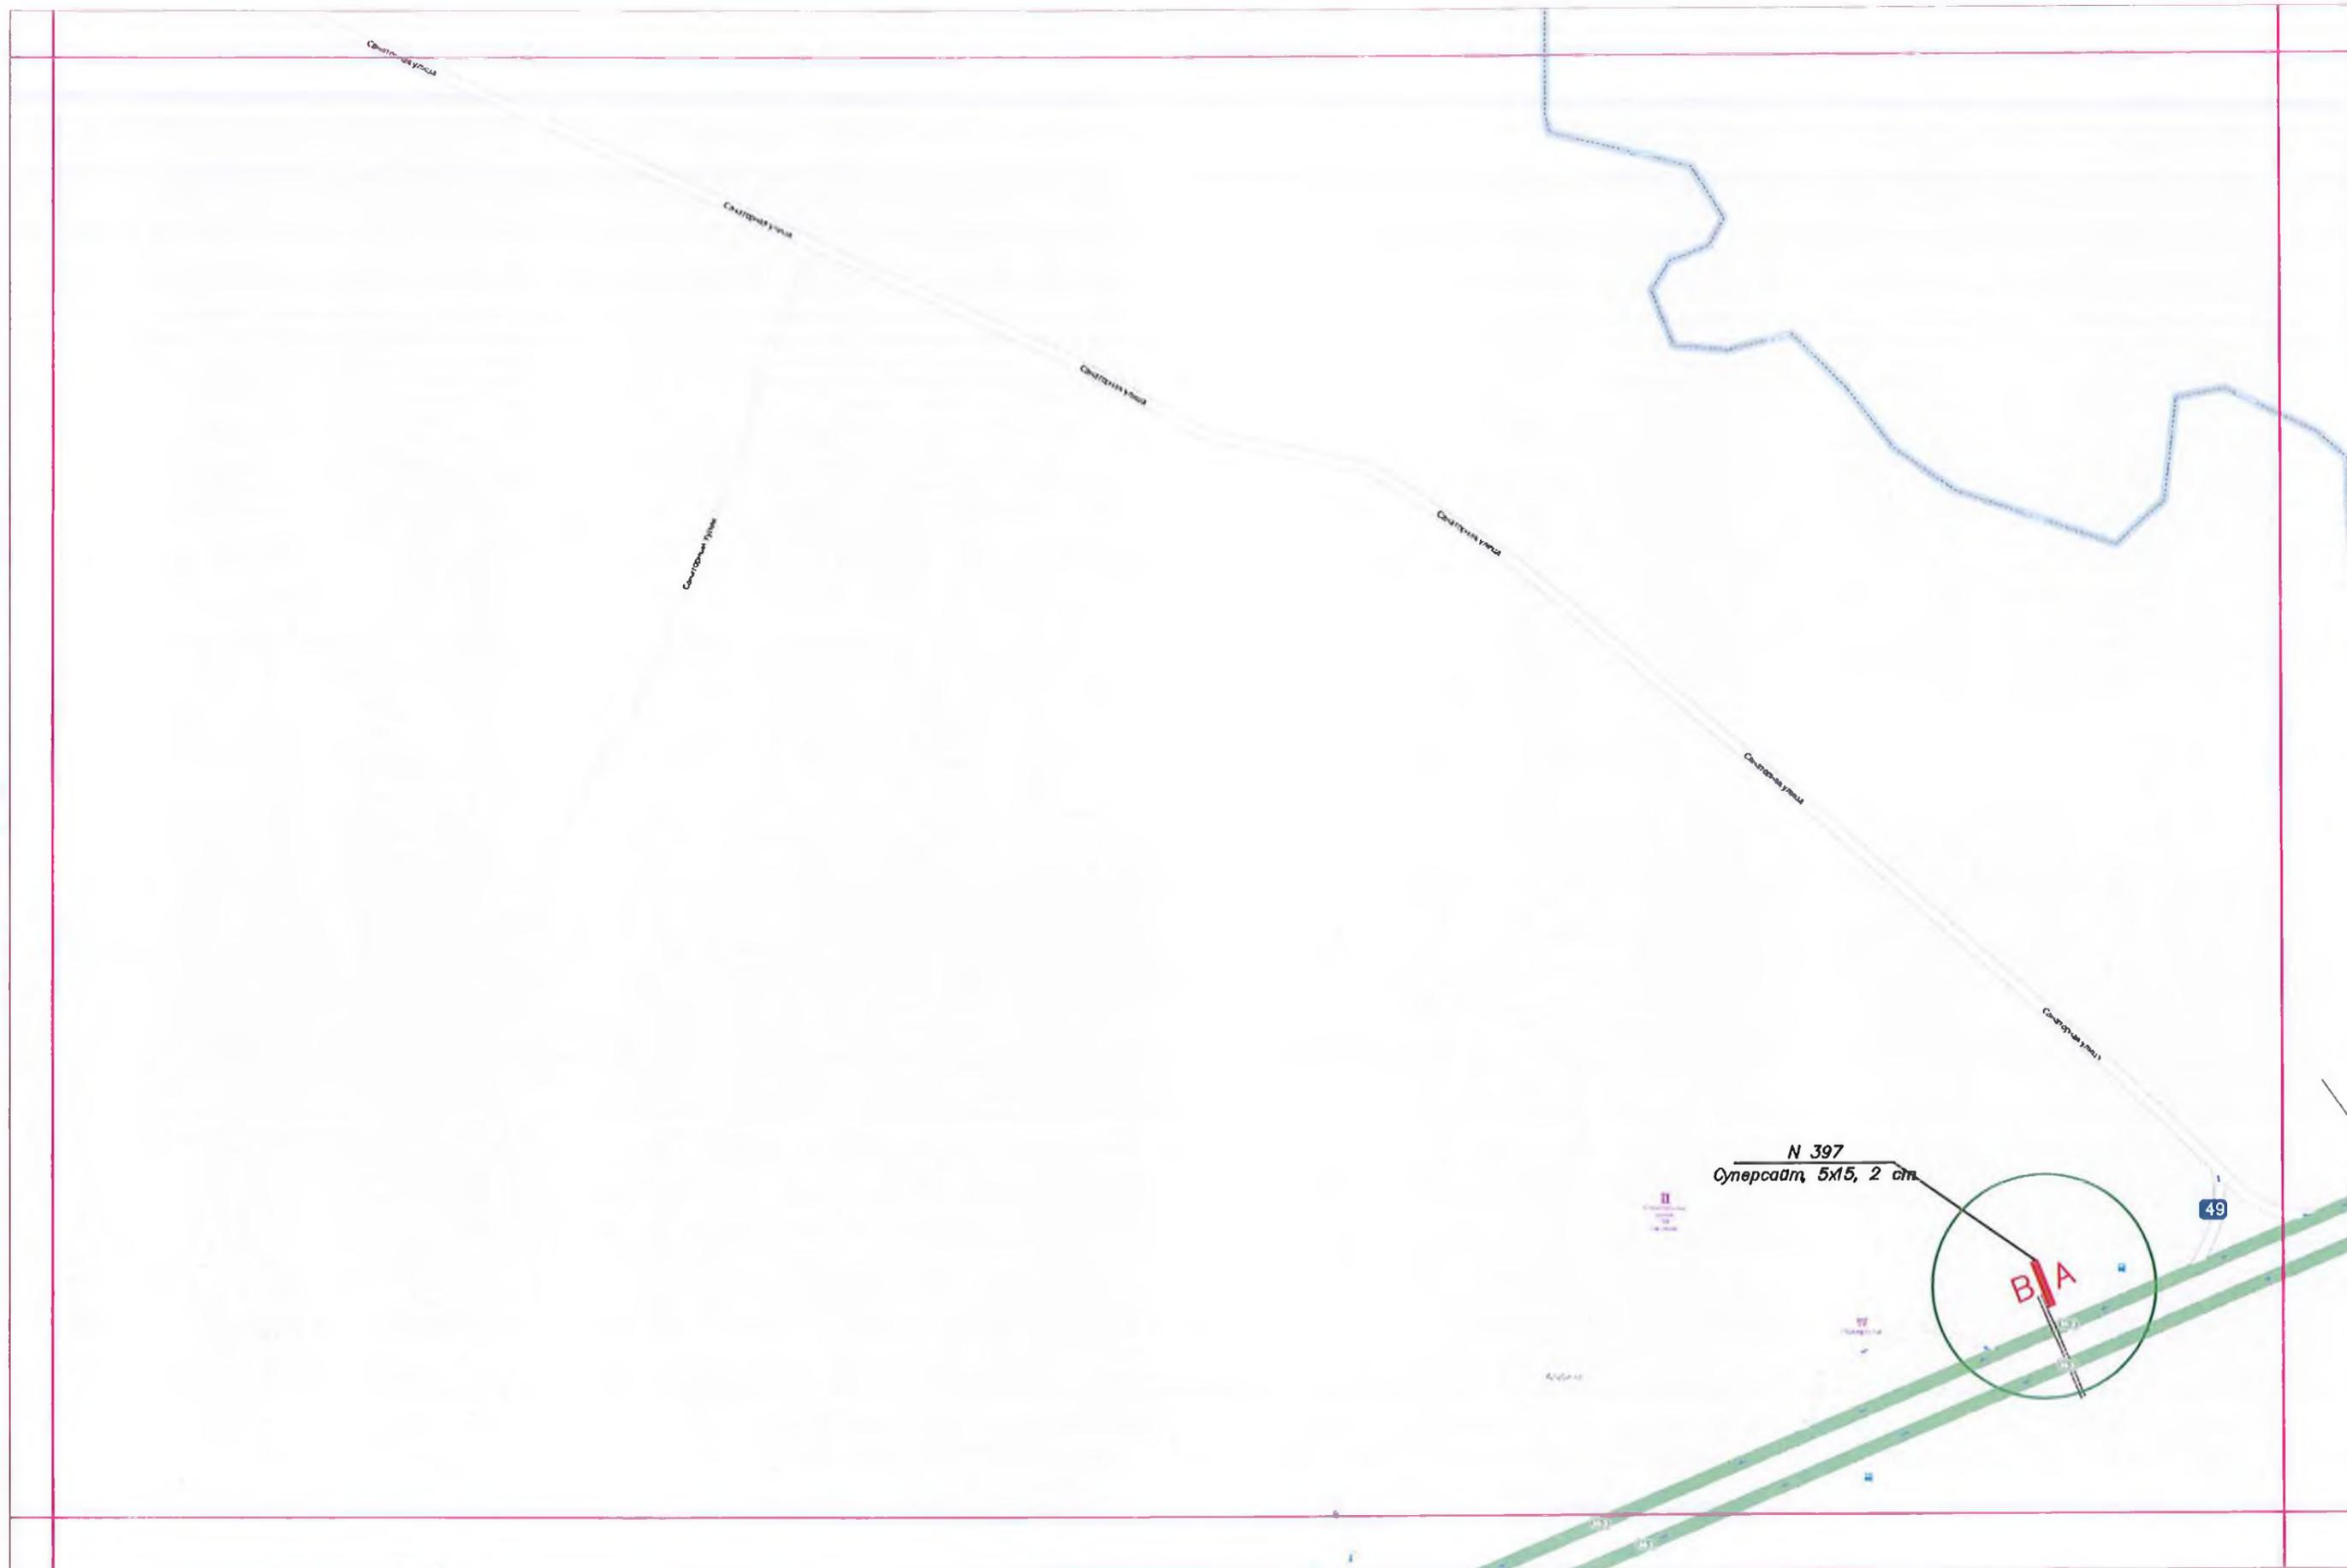

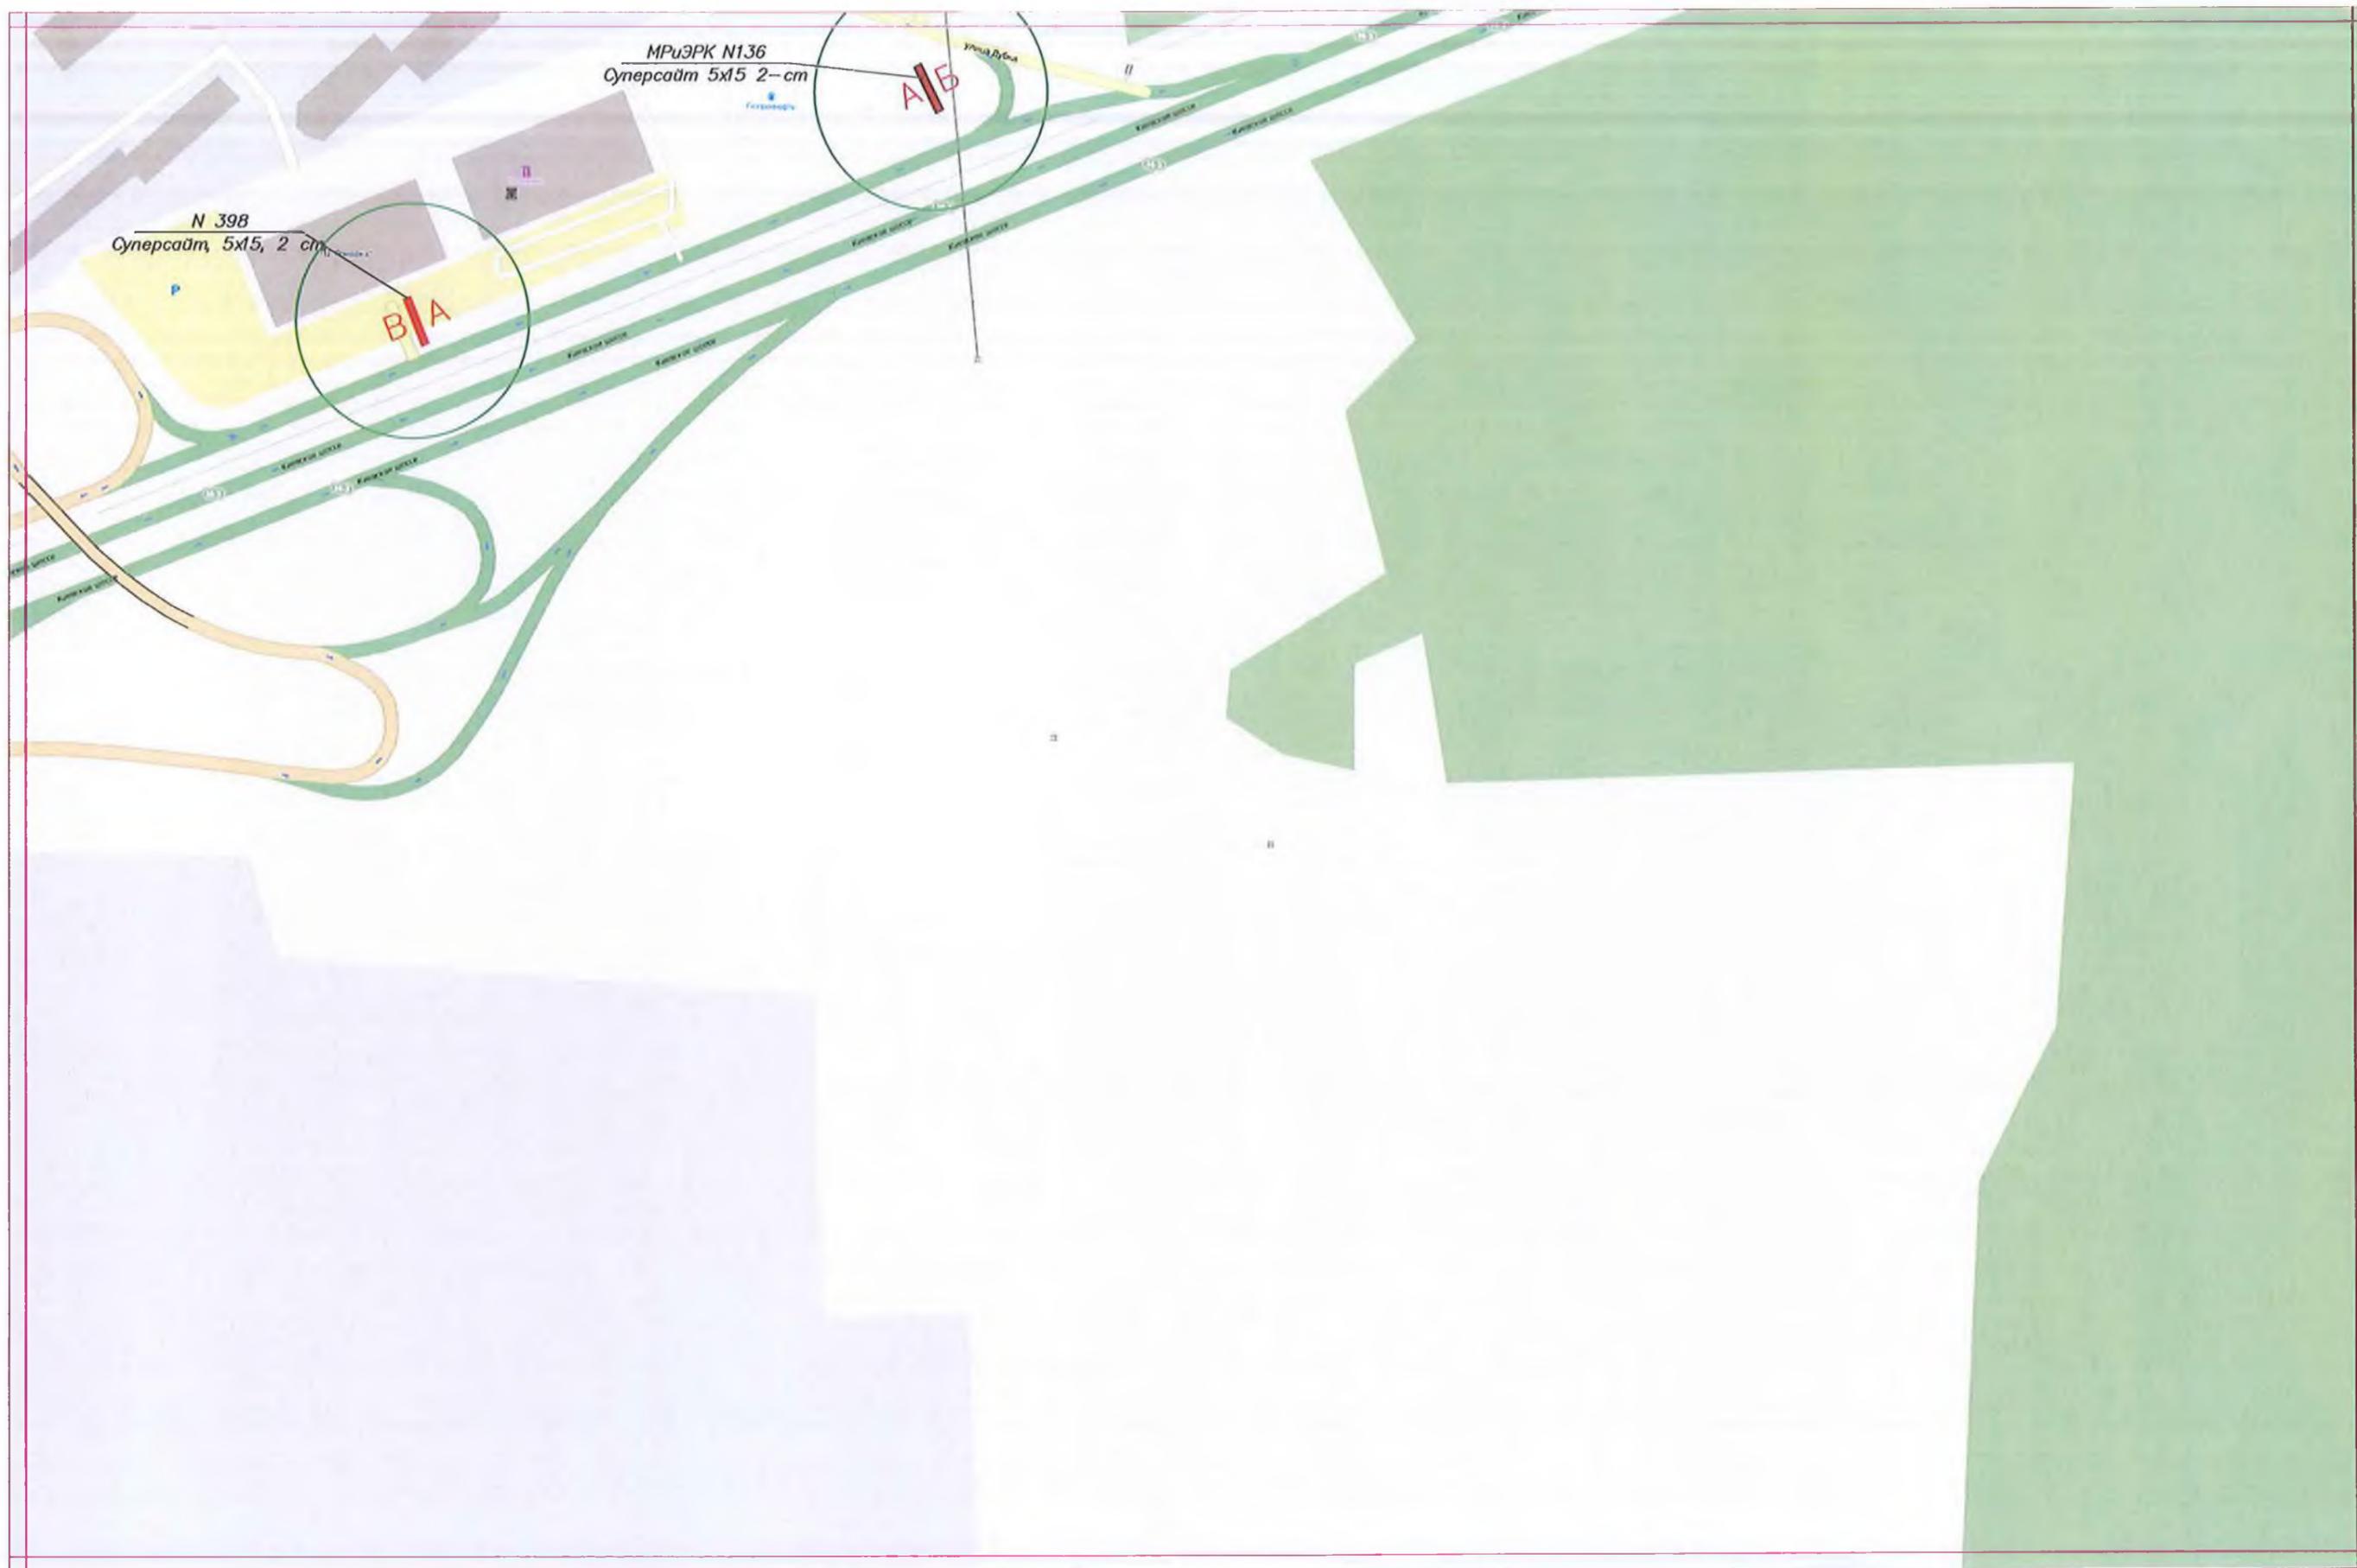

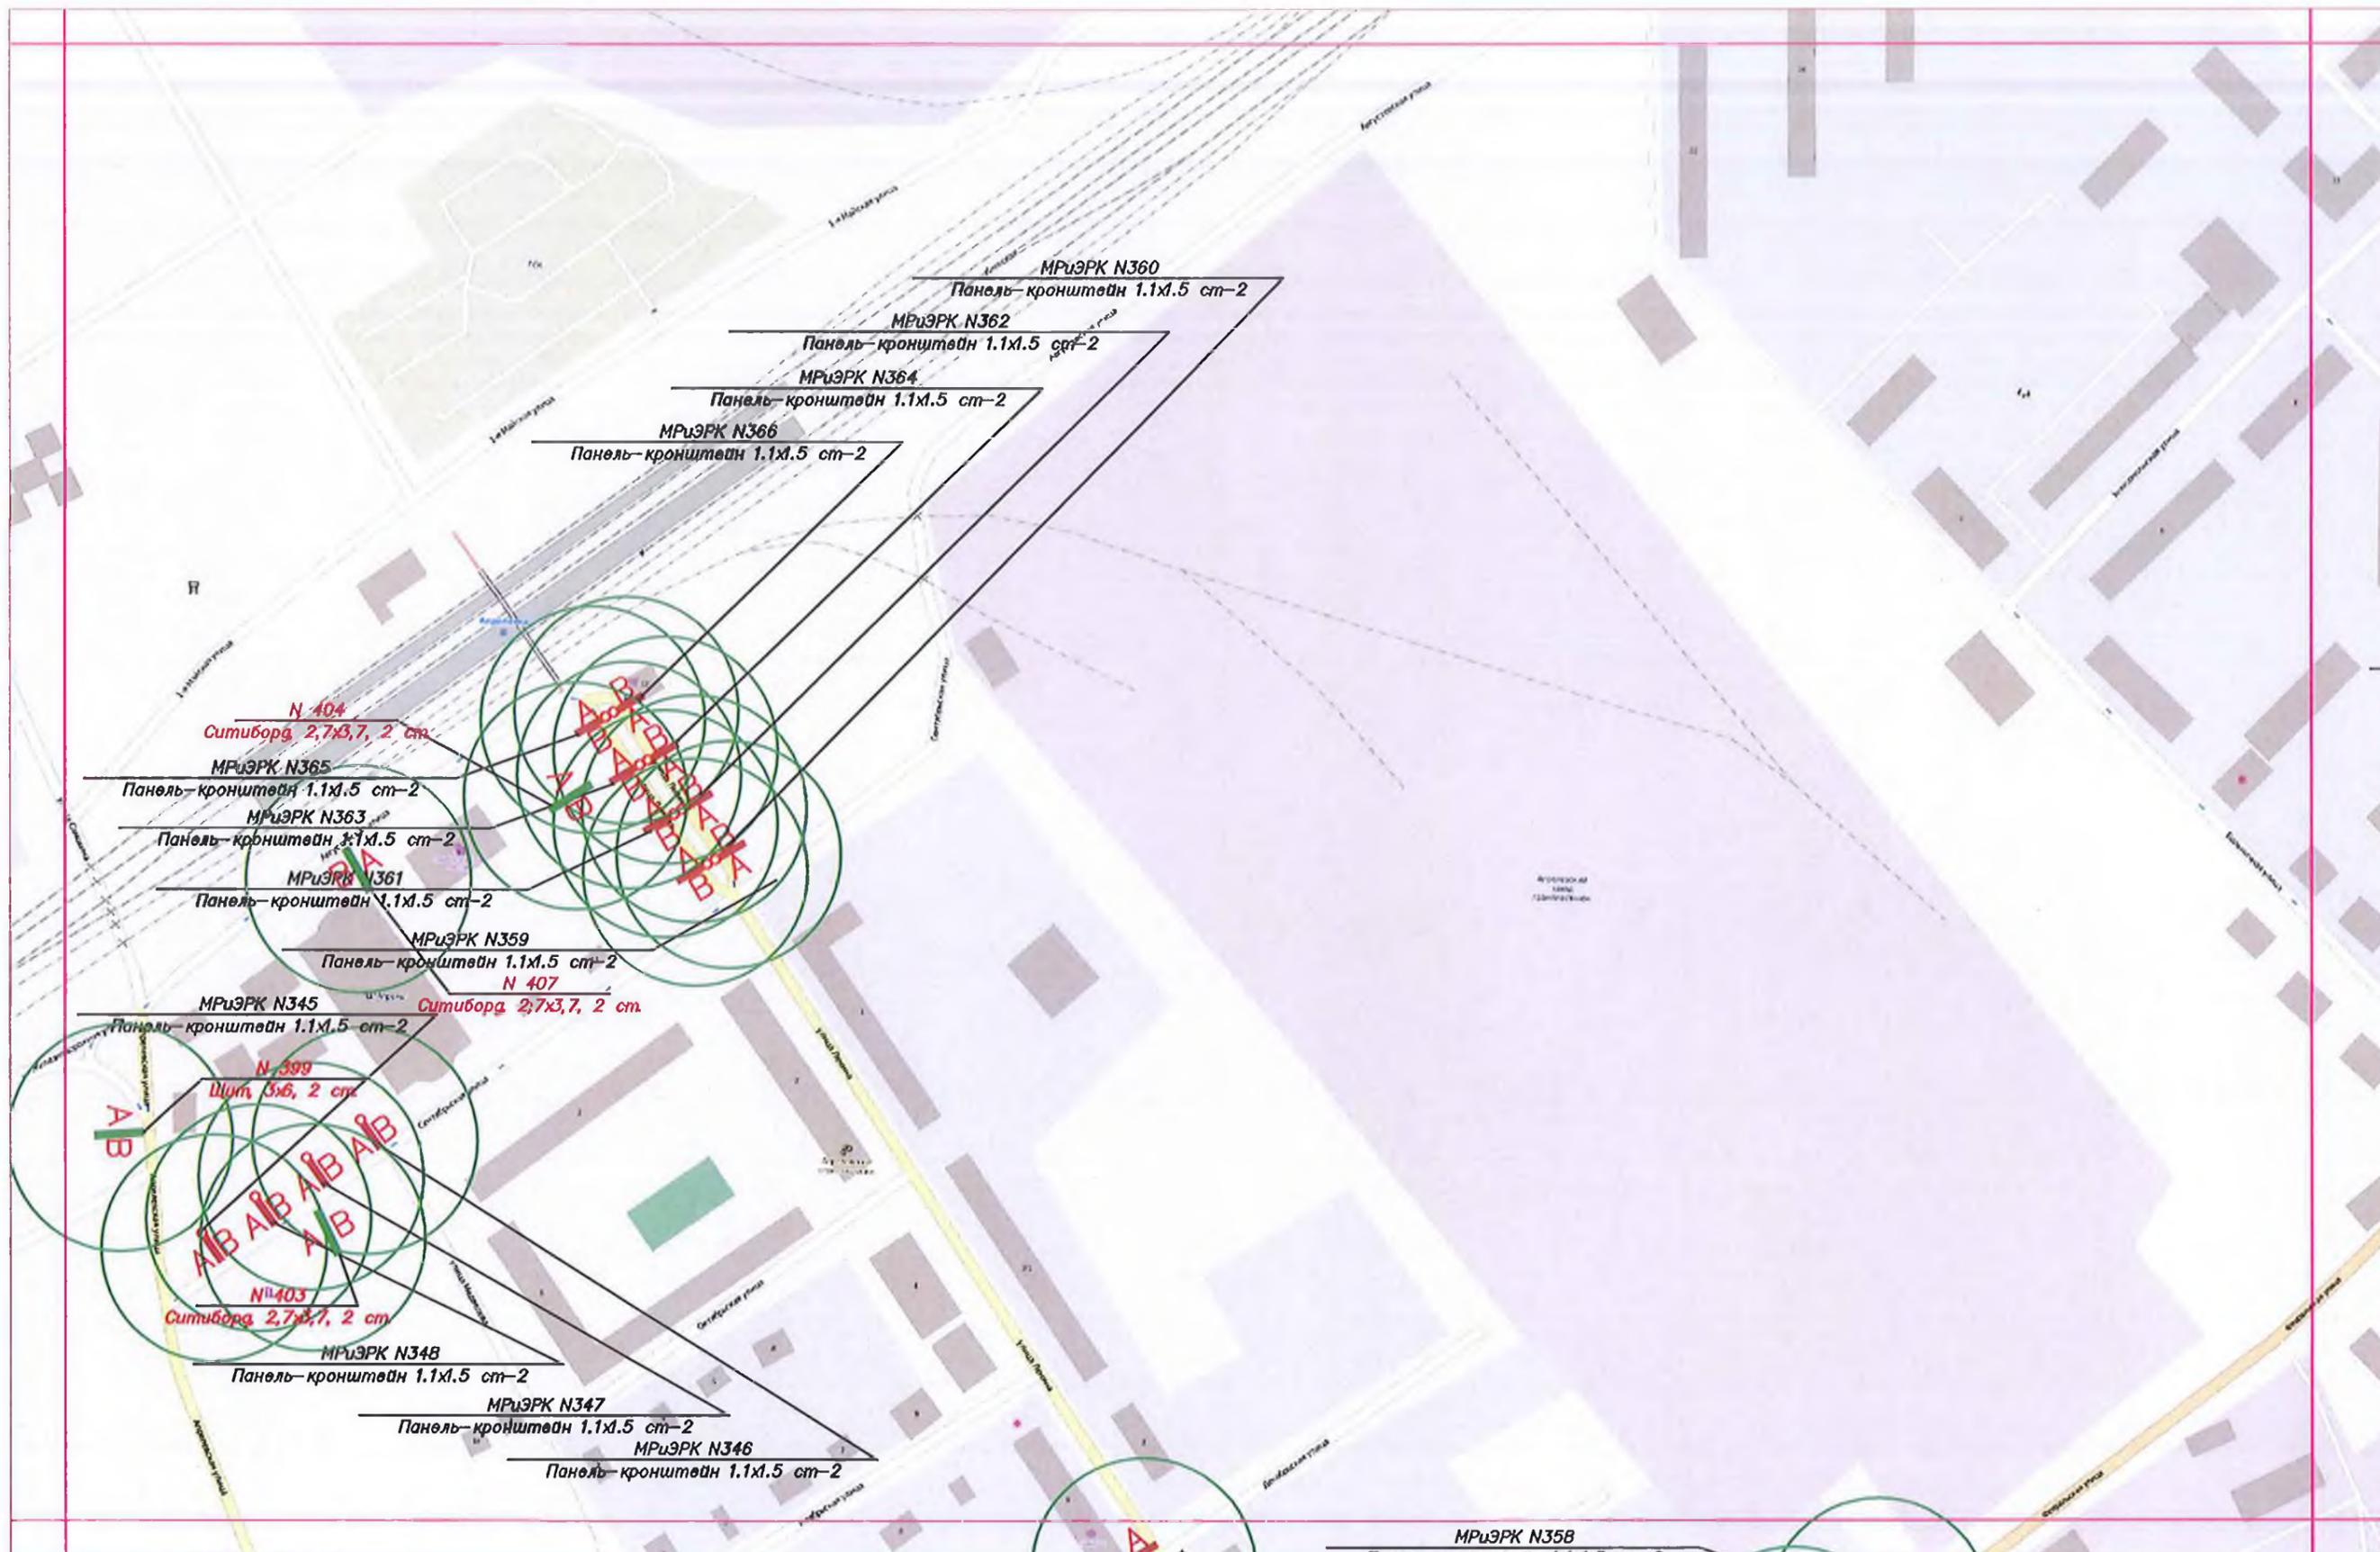


Масштаб 1:2500

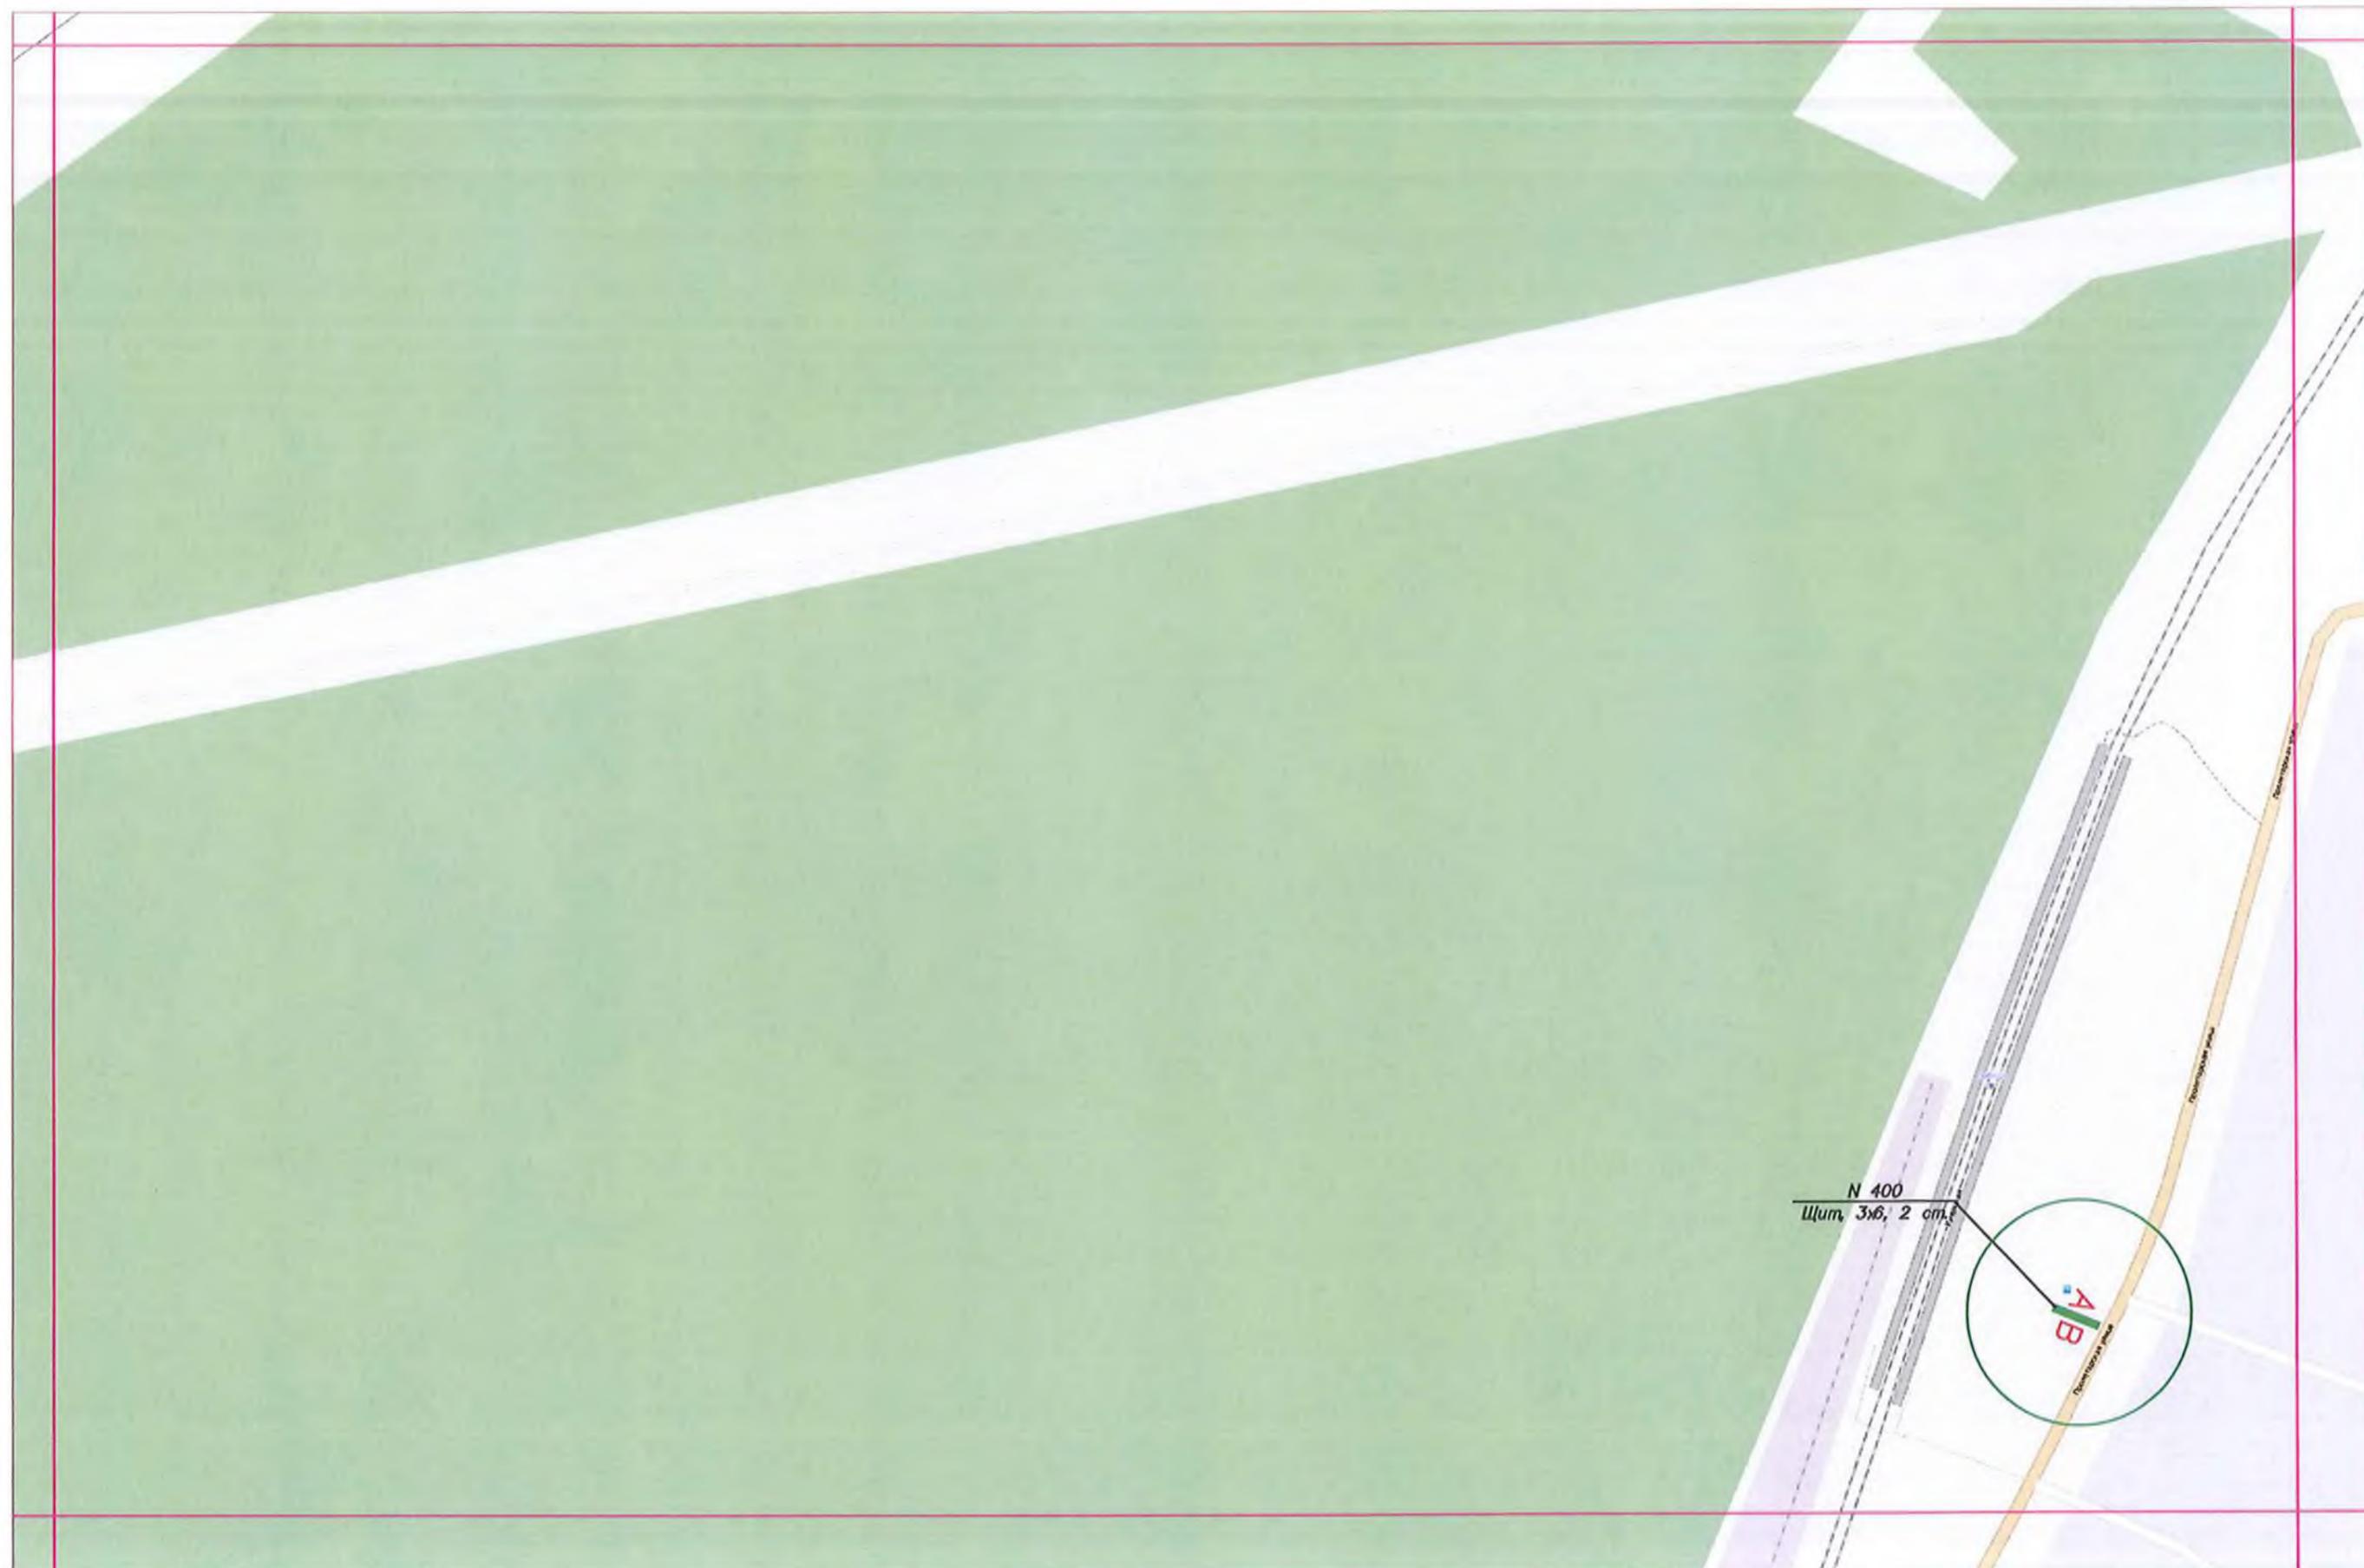


Масштаб 1:2500




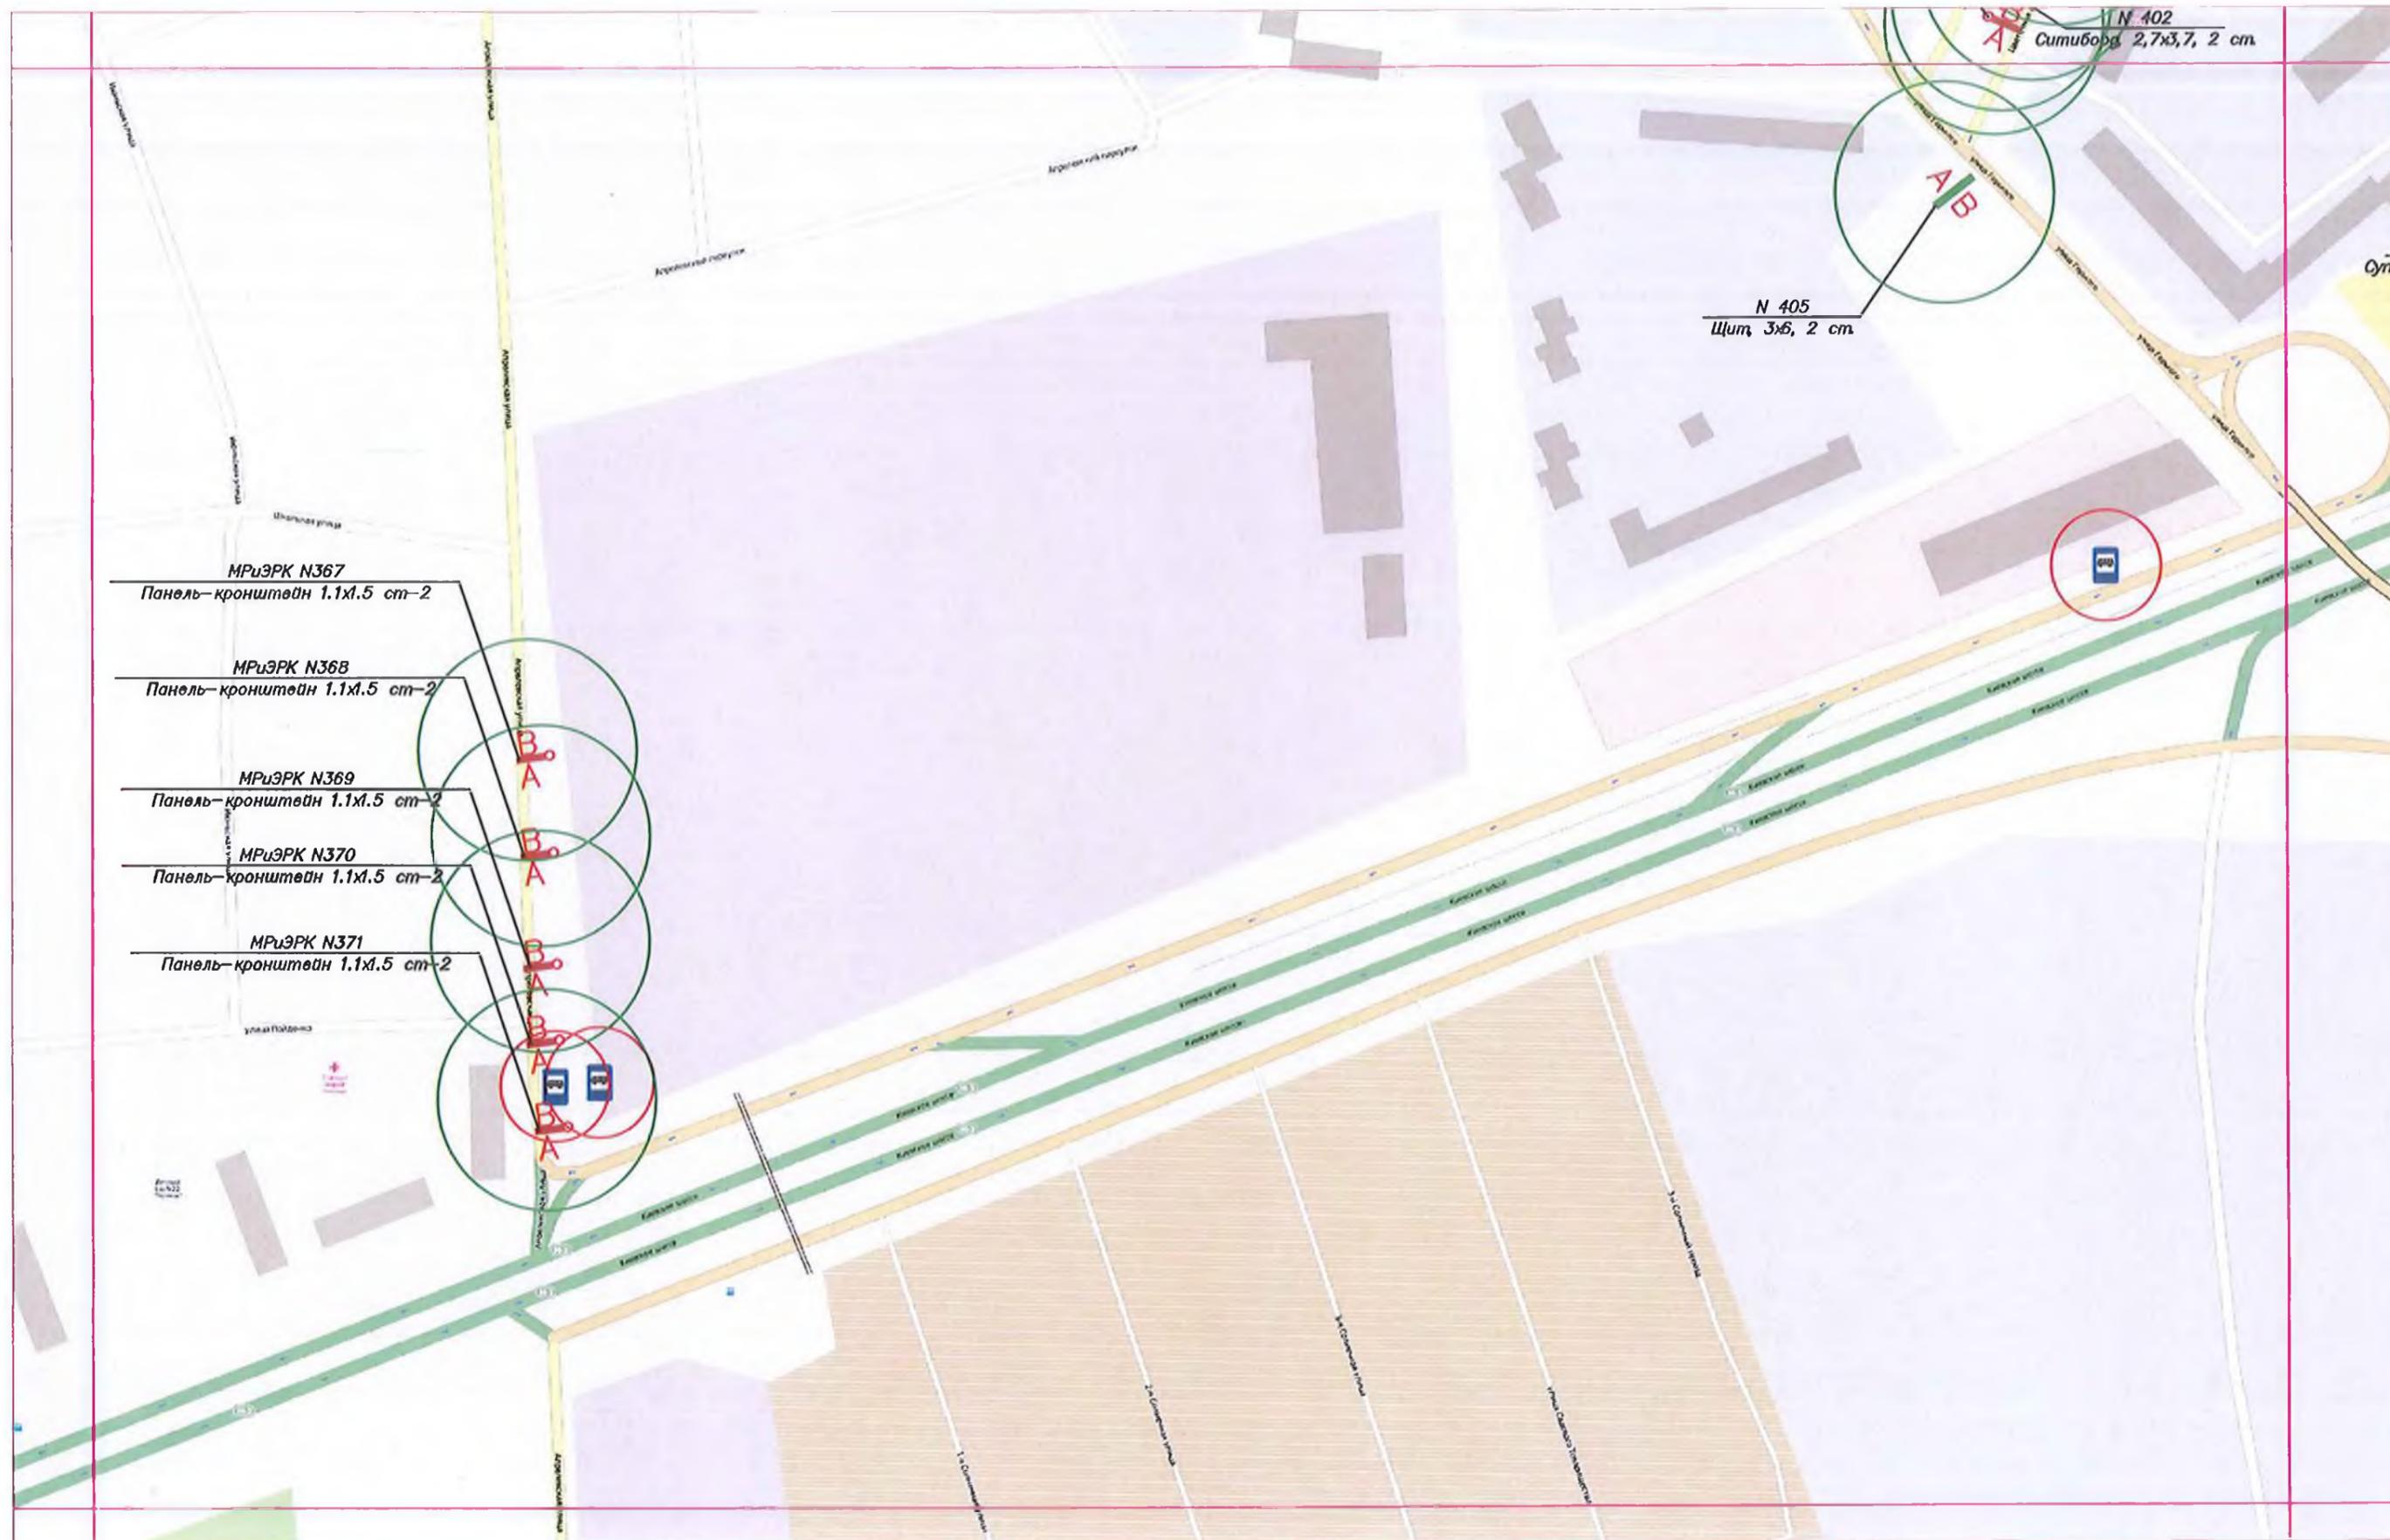


Масштаб 1:2500

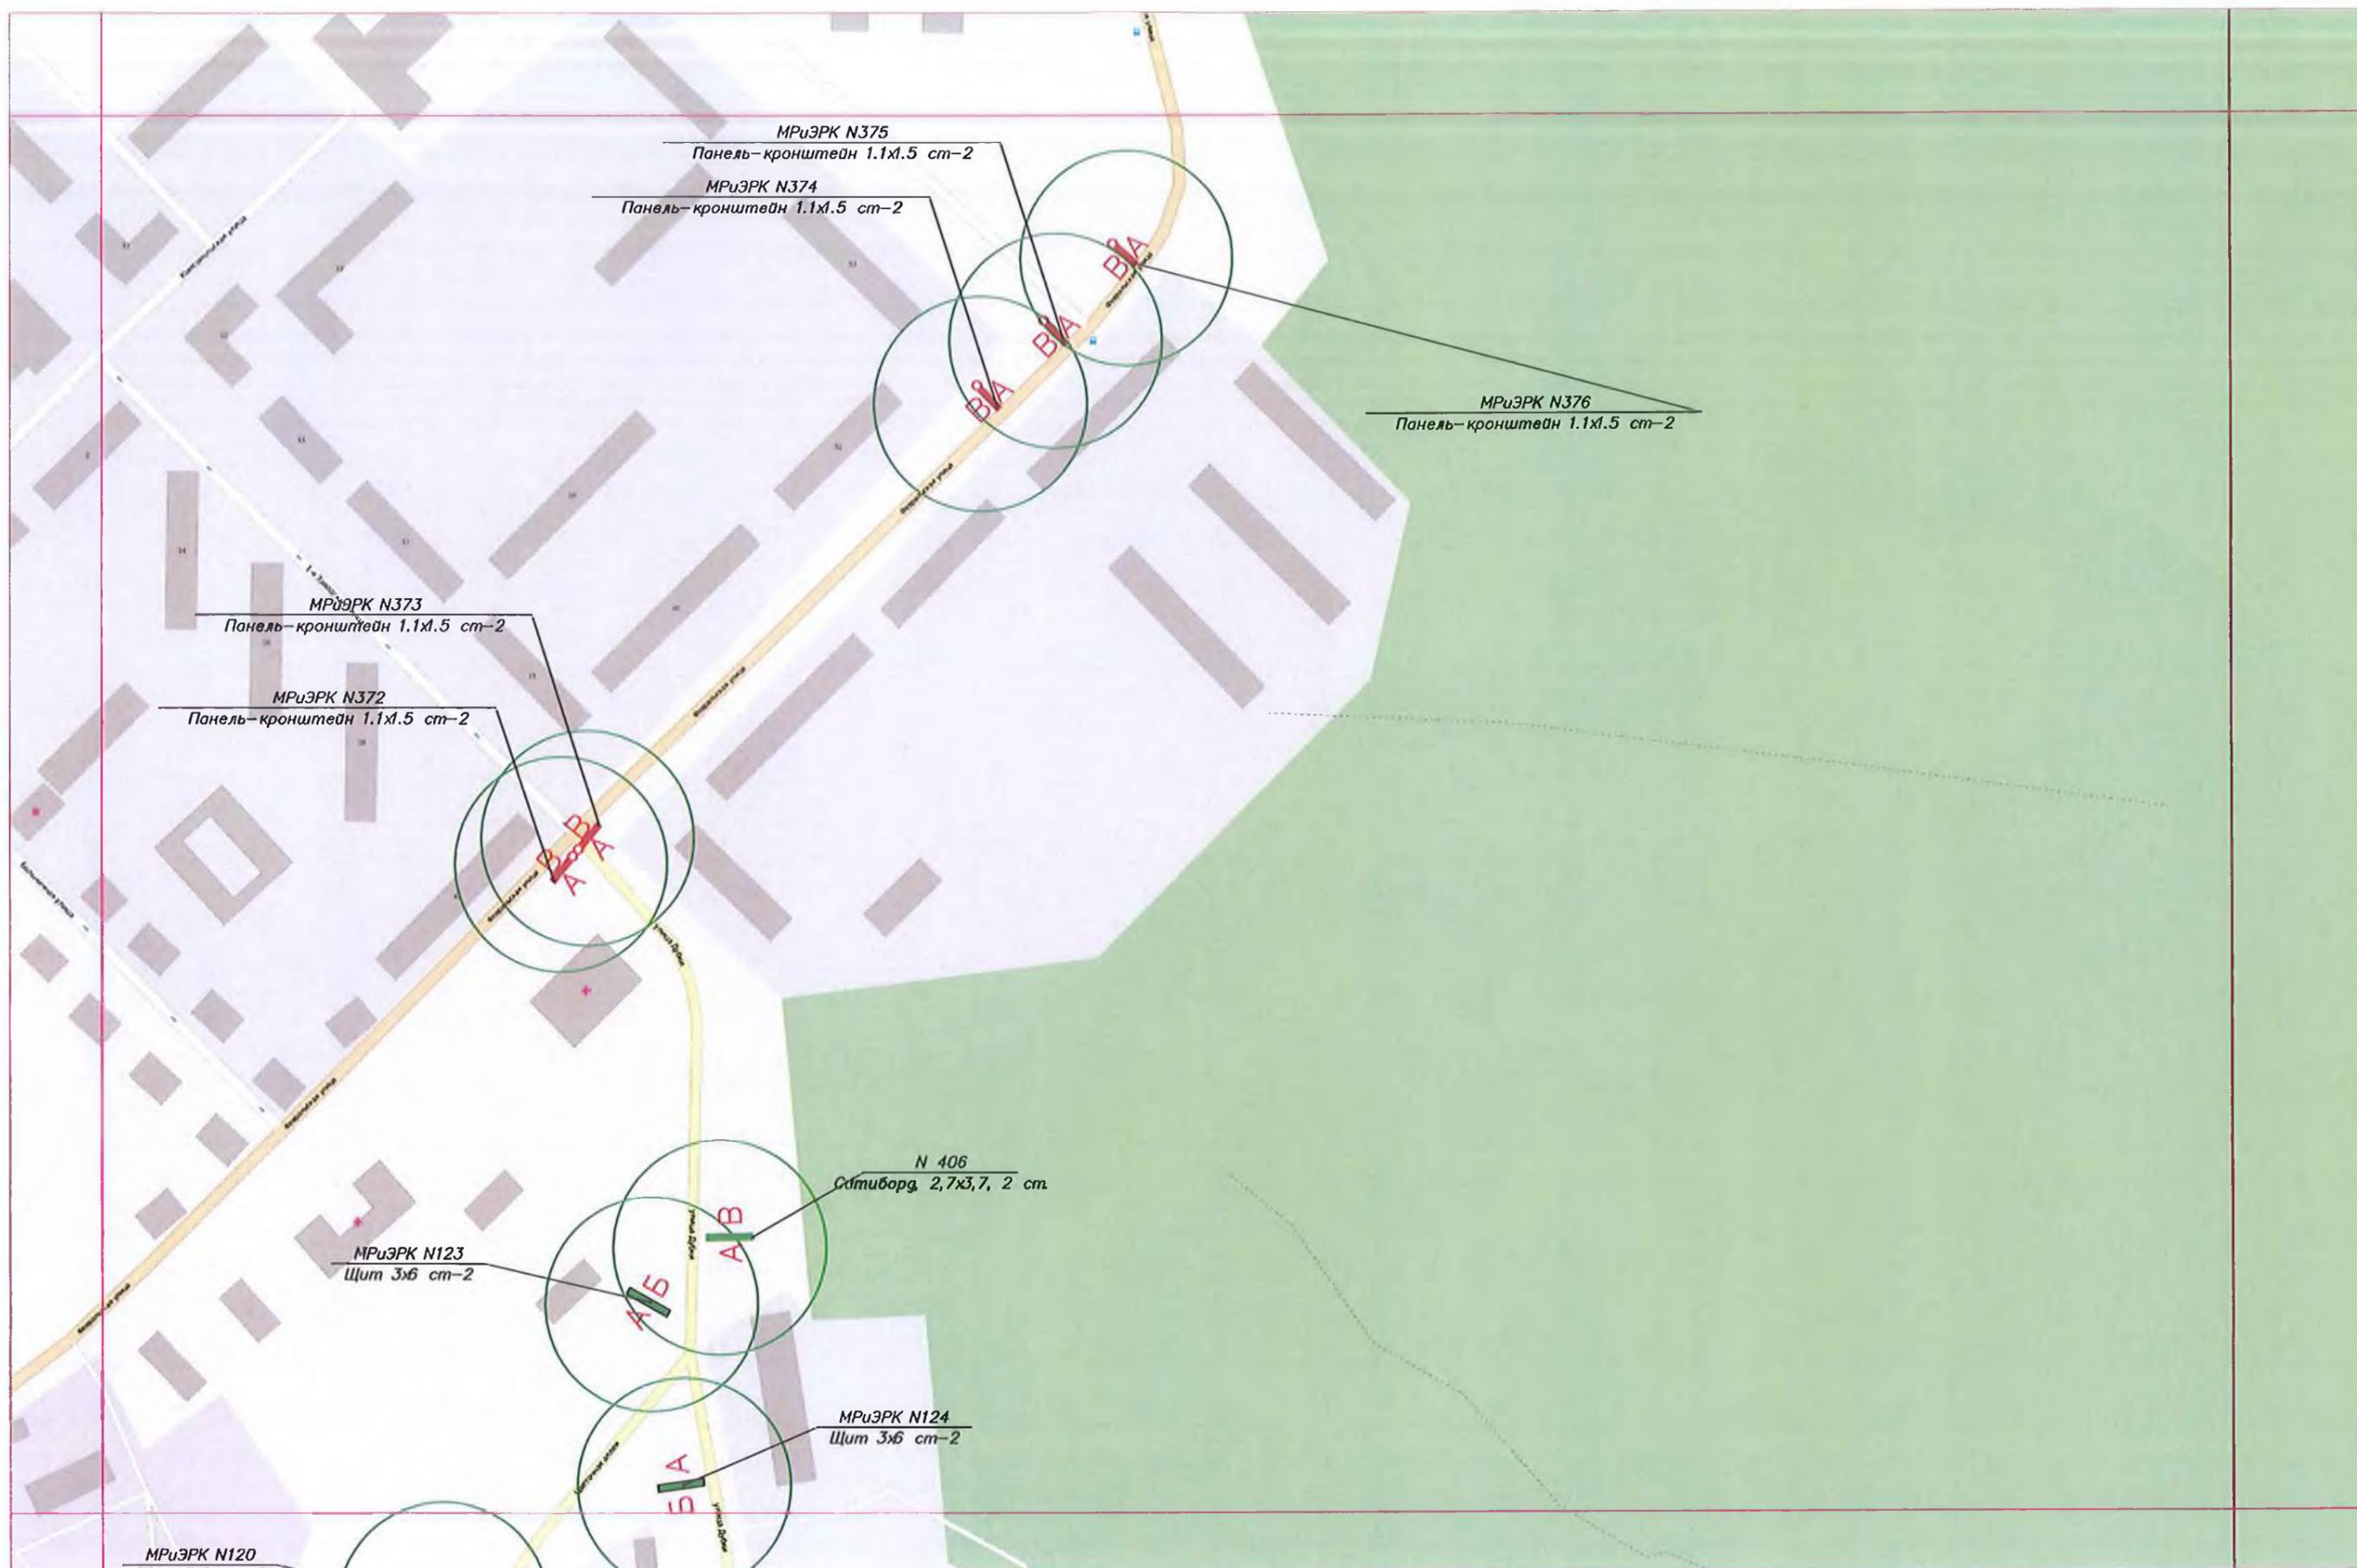


Масштаб 1:2500

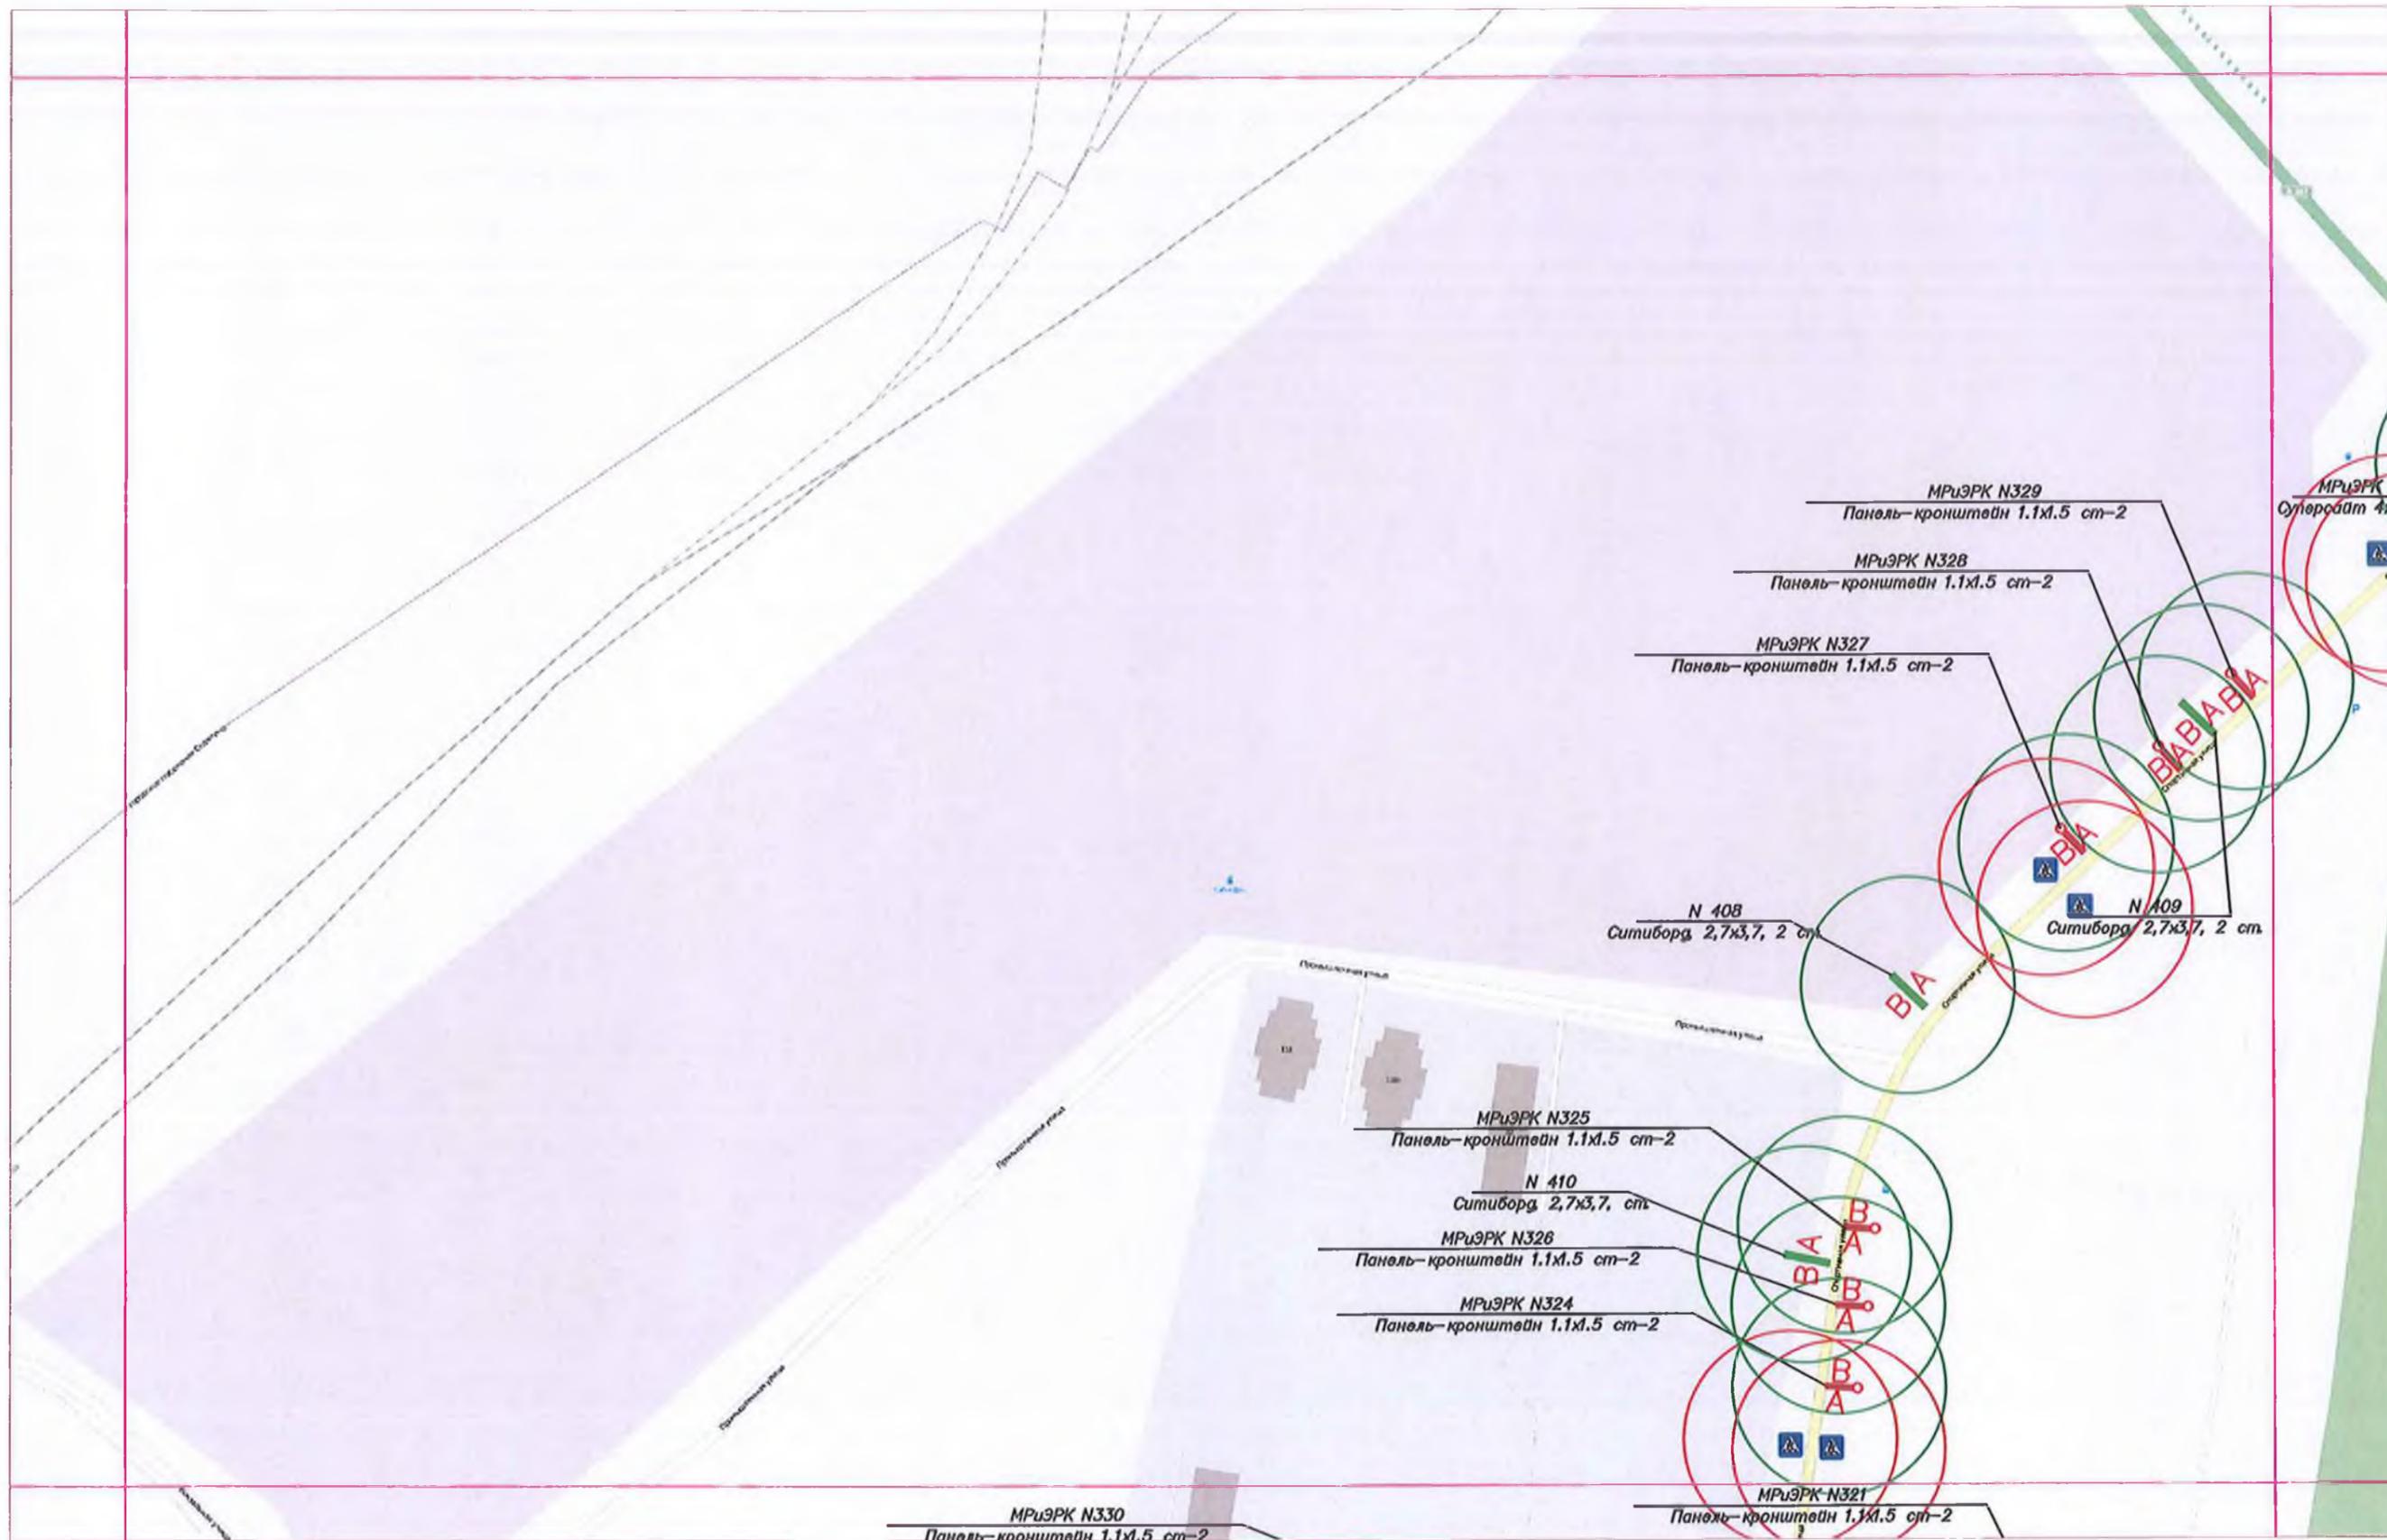

Масштаб 1:2500

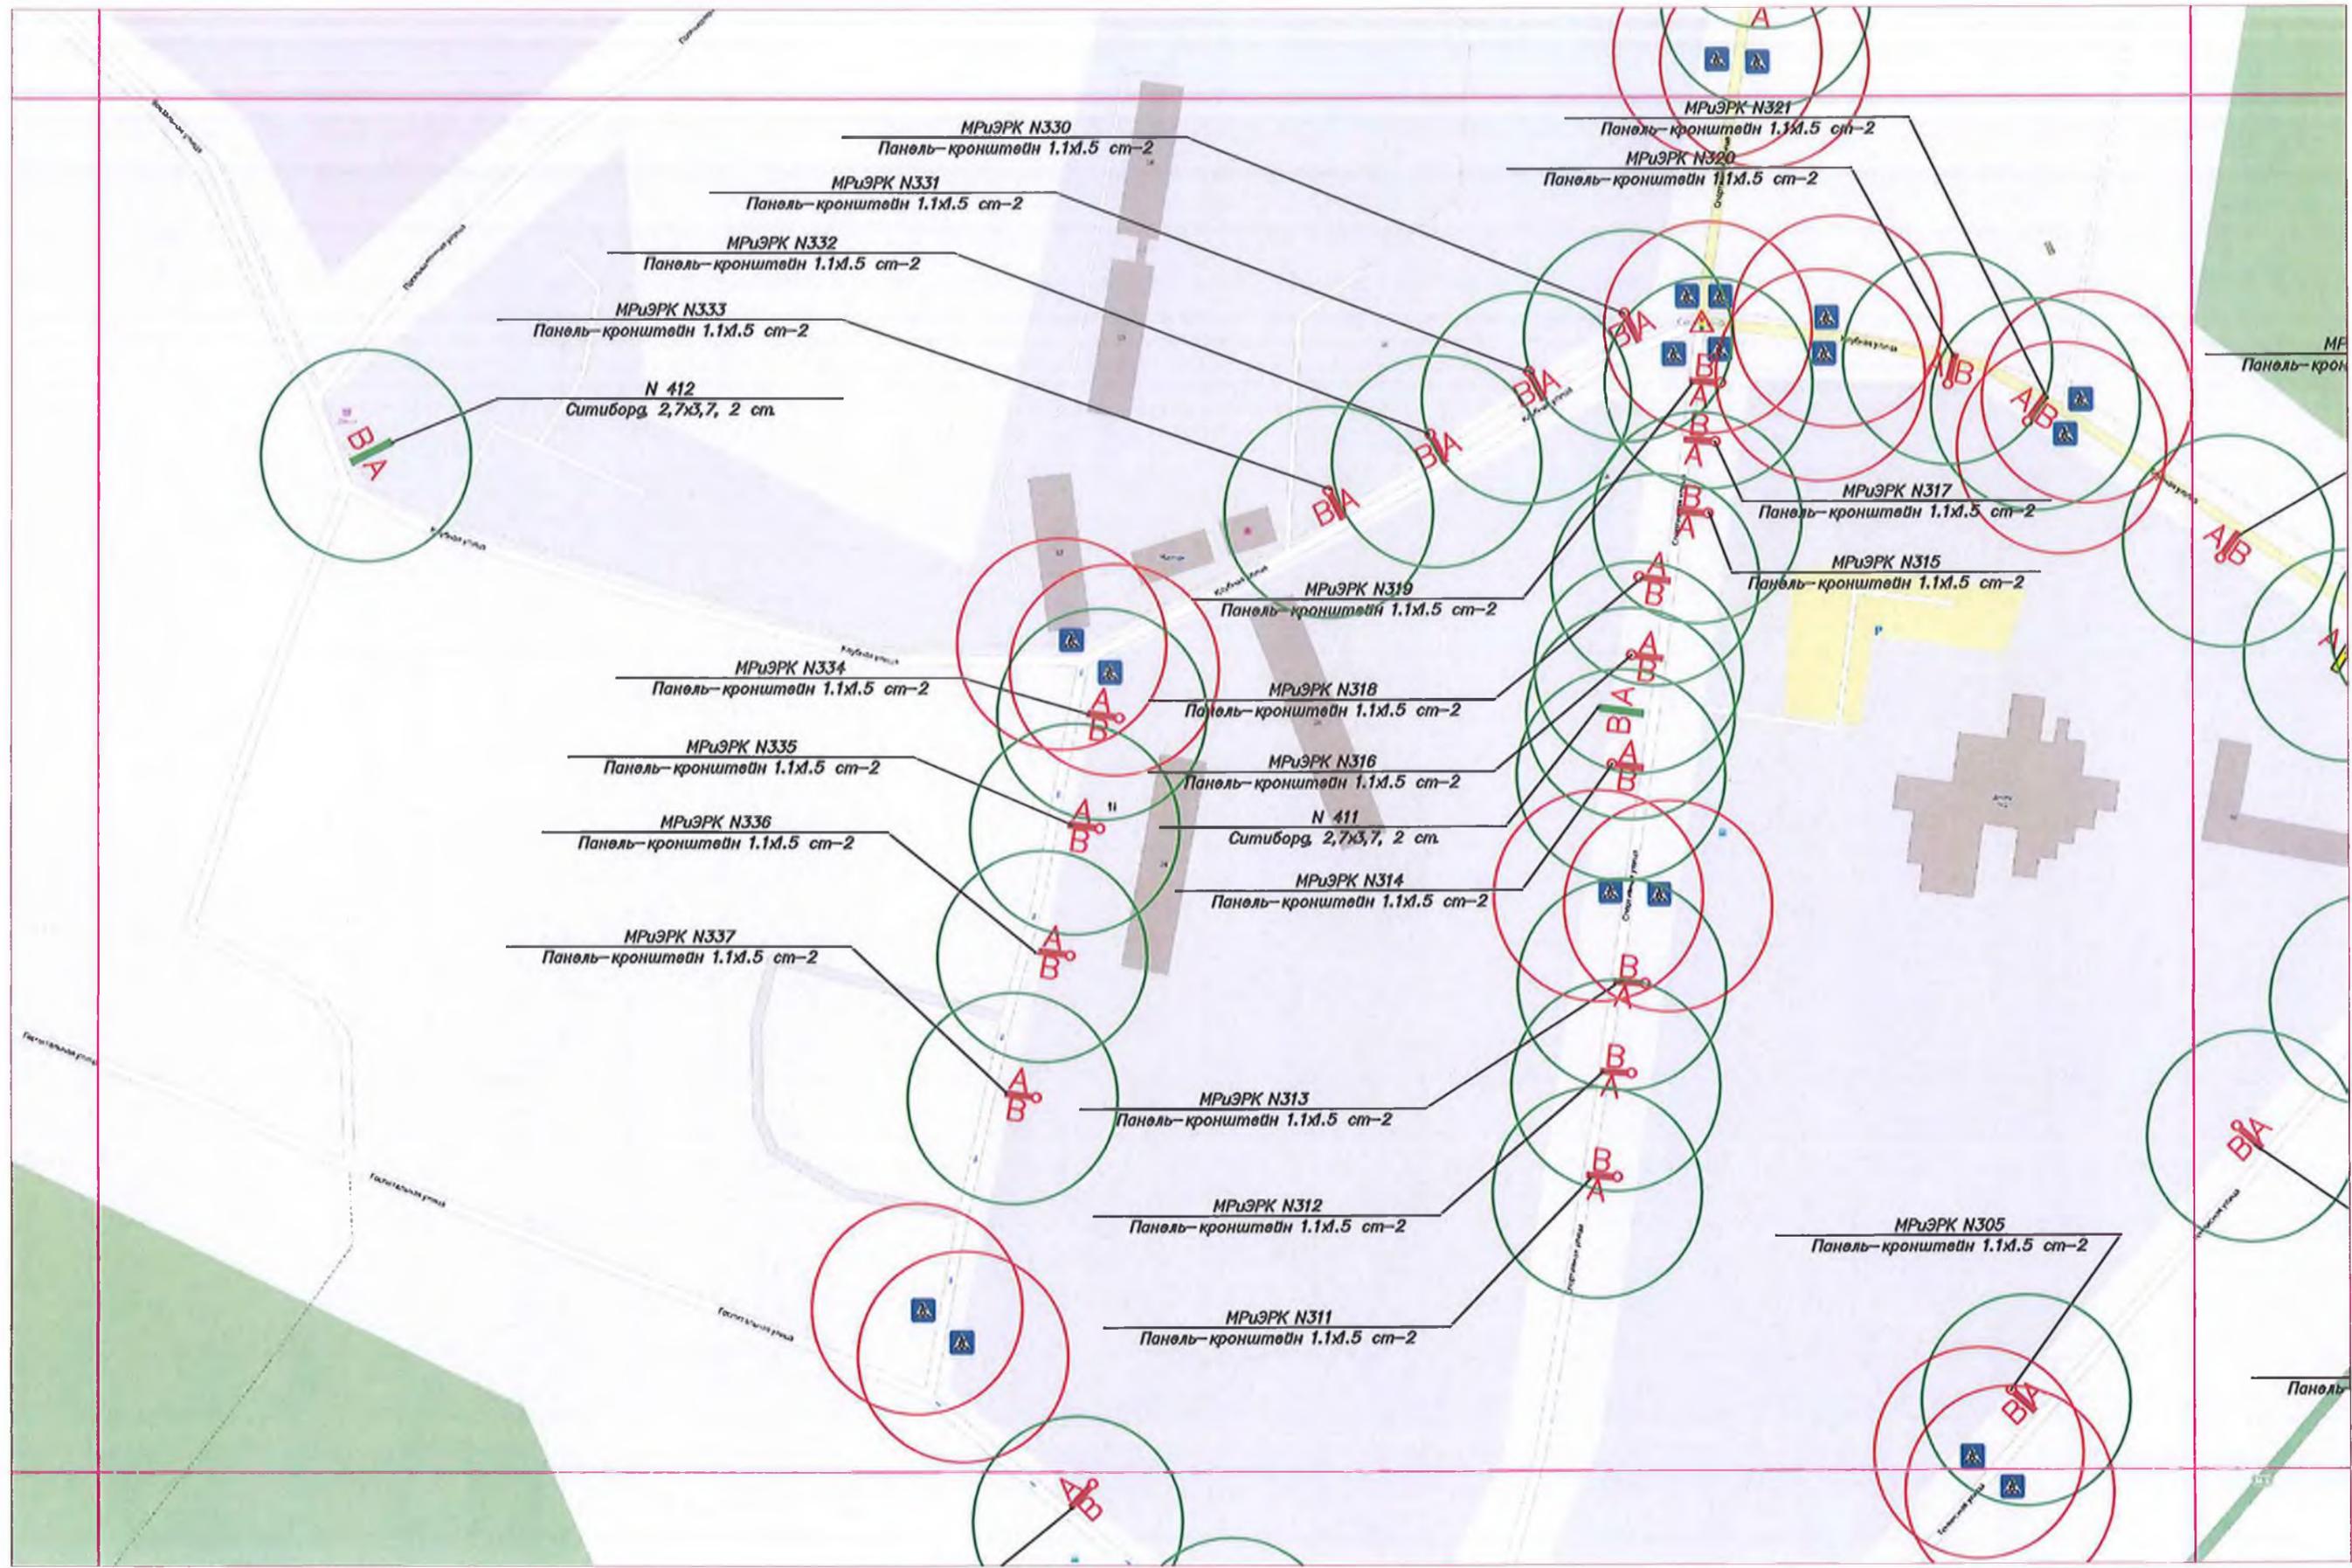



Масштаб 1:2500

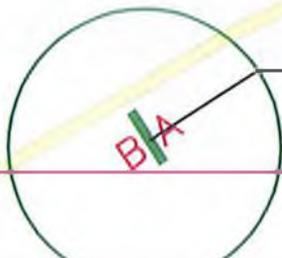

N 413  
Шум, 3х6, 2 см.


Масштаб 1:2500

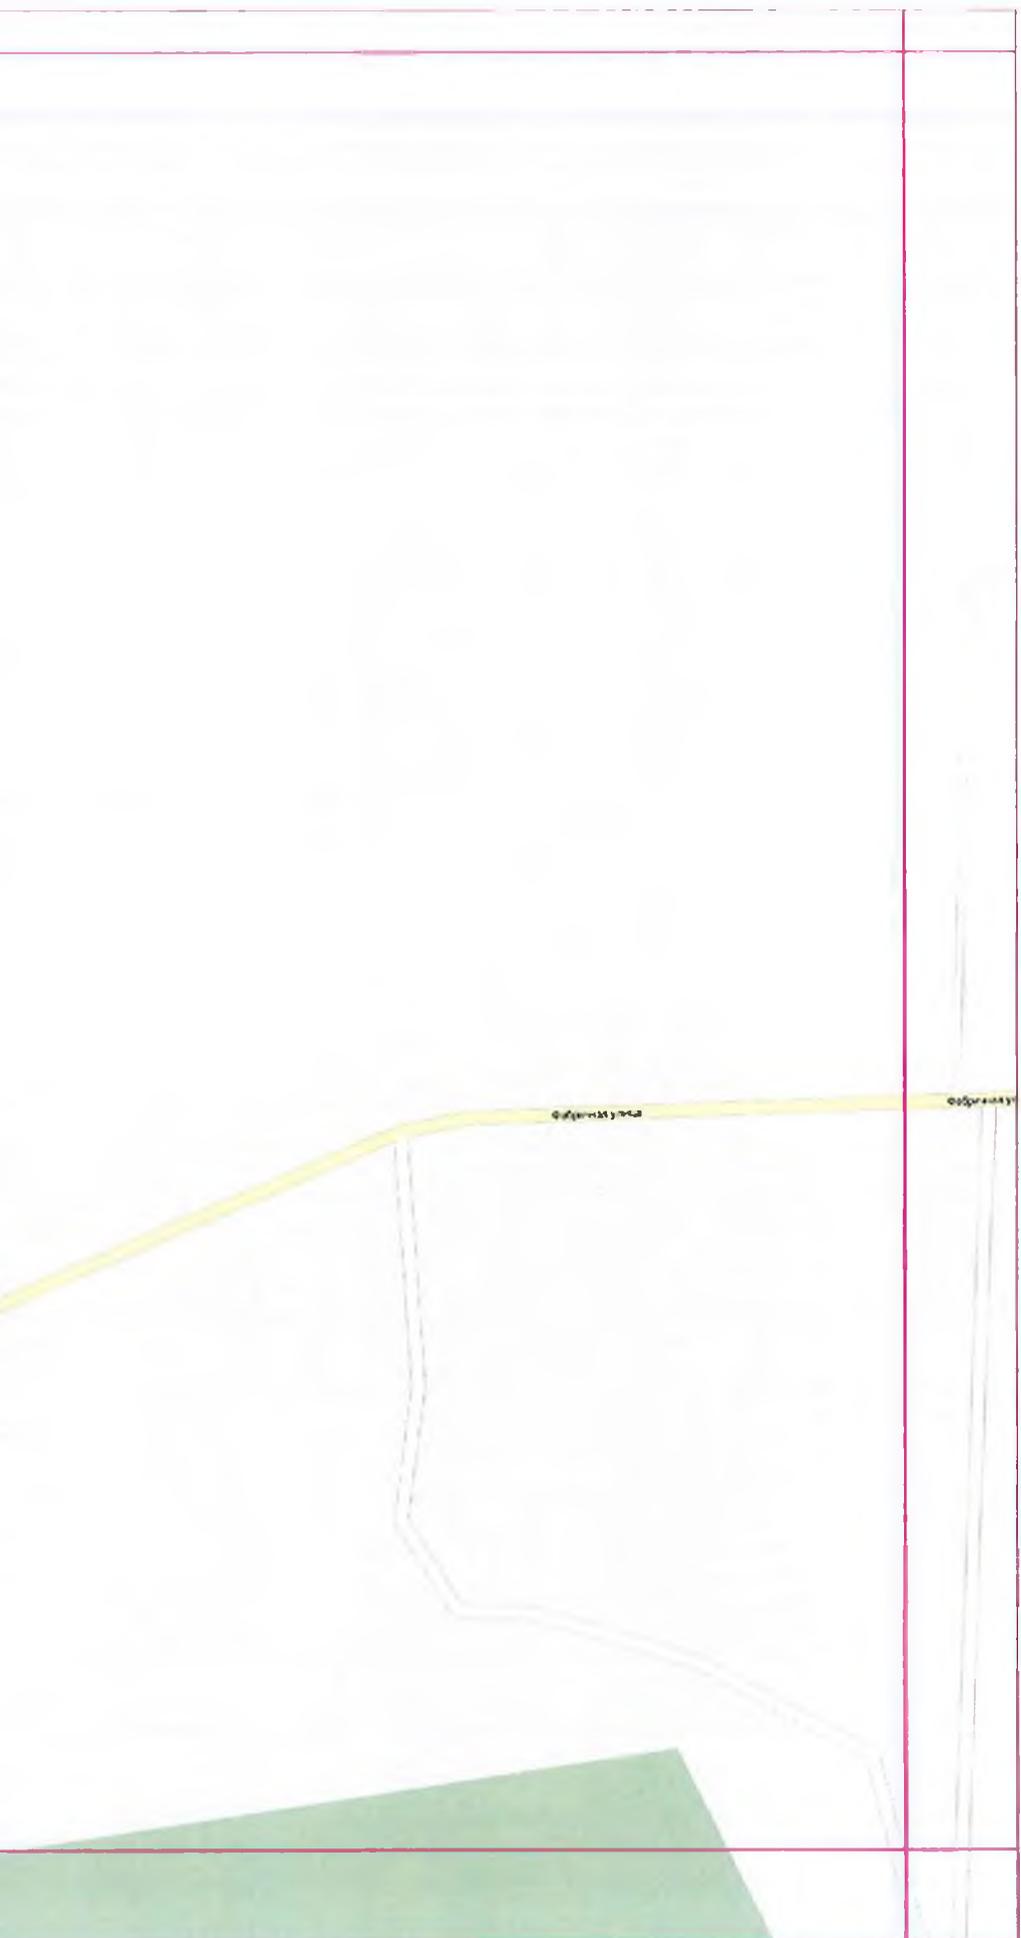

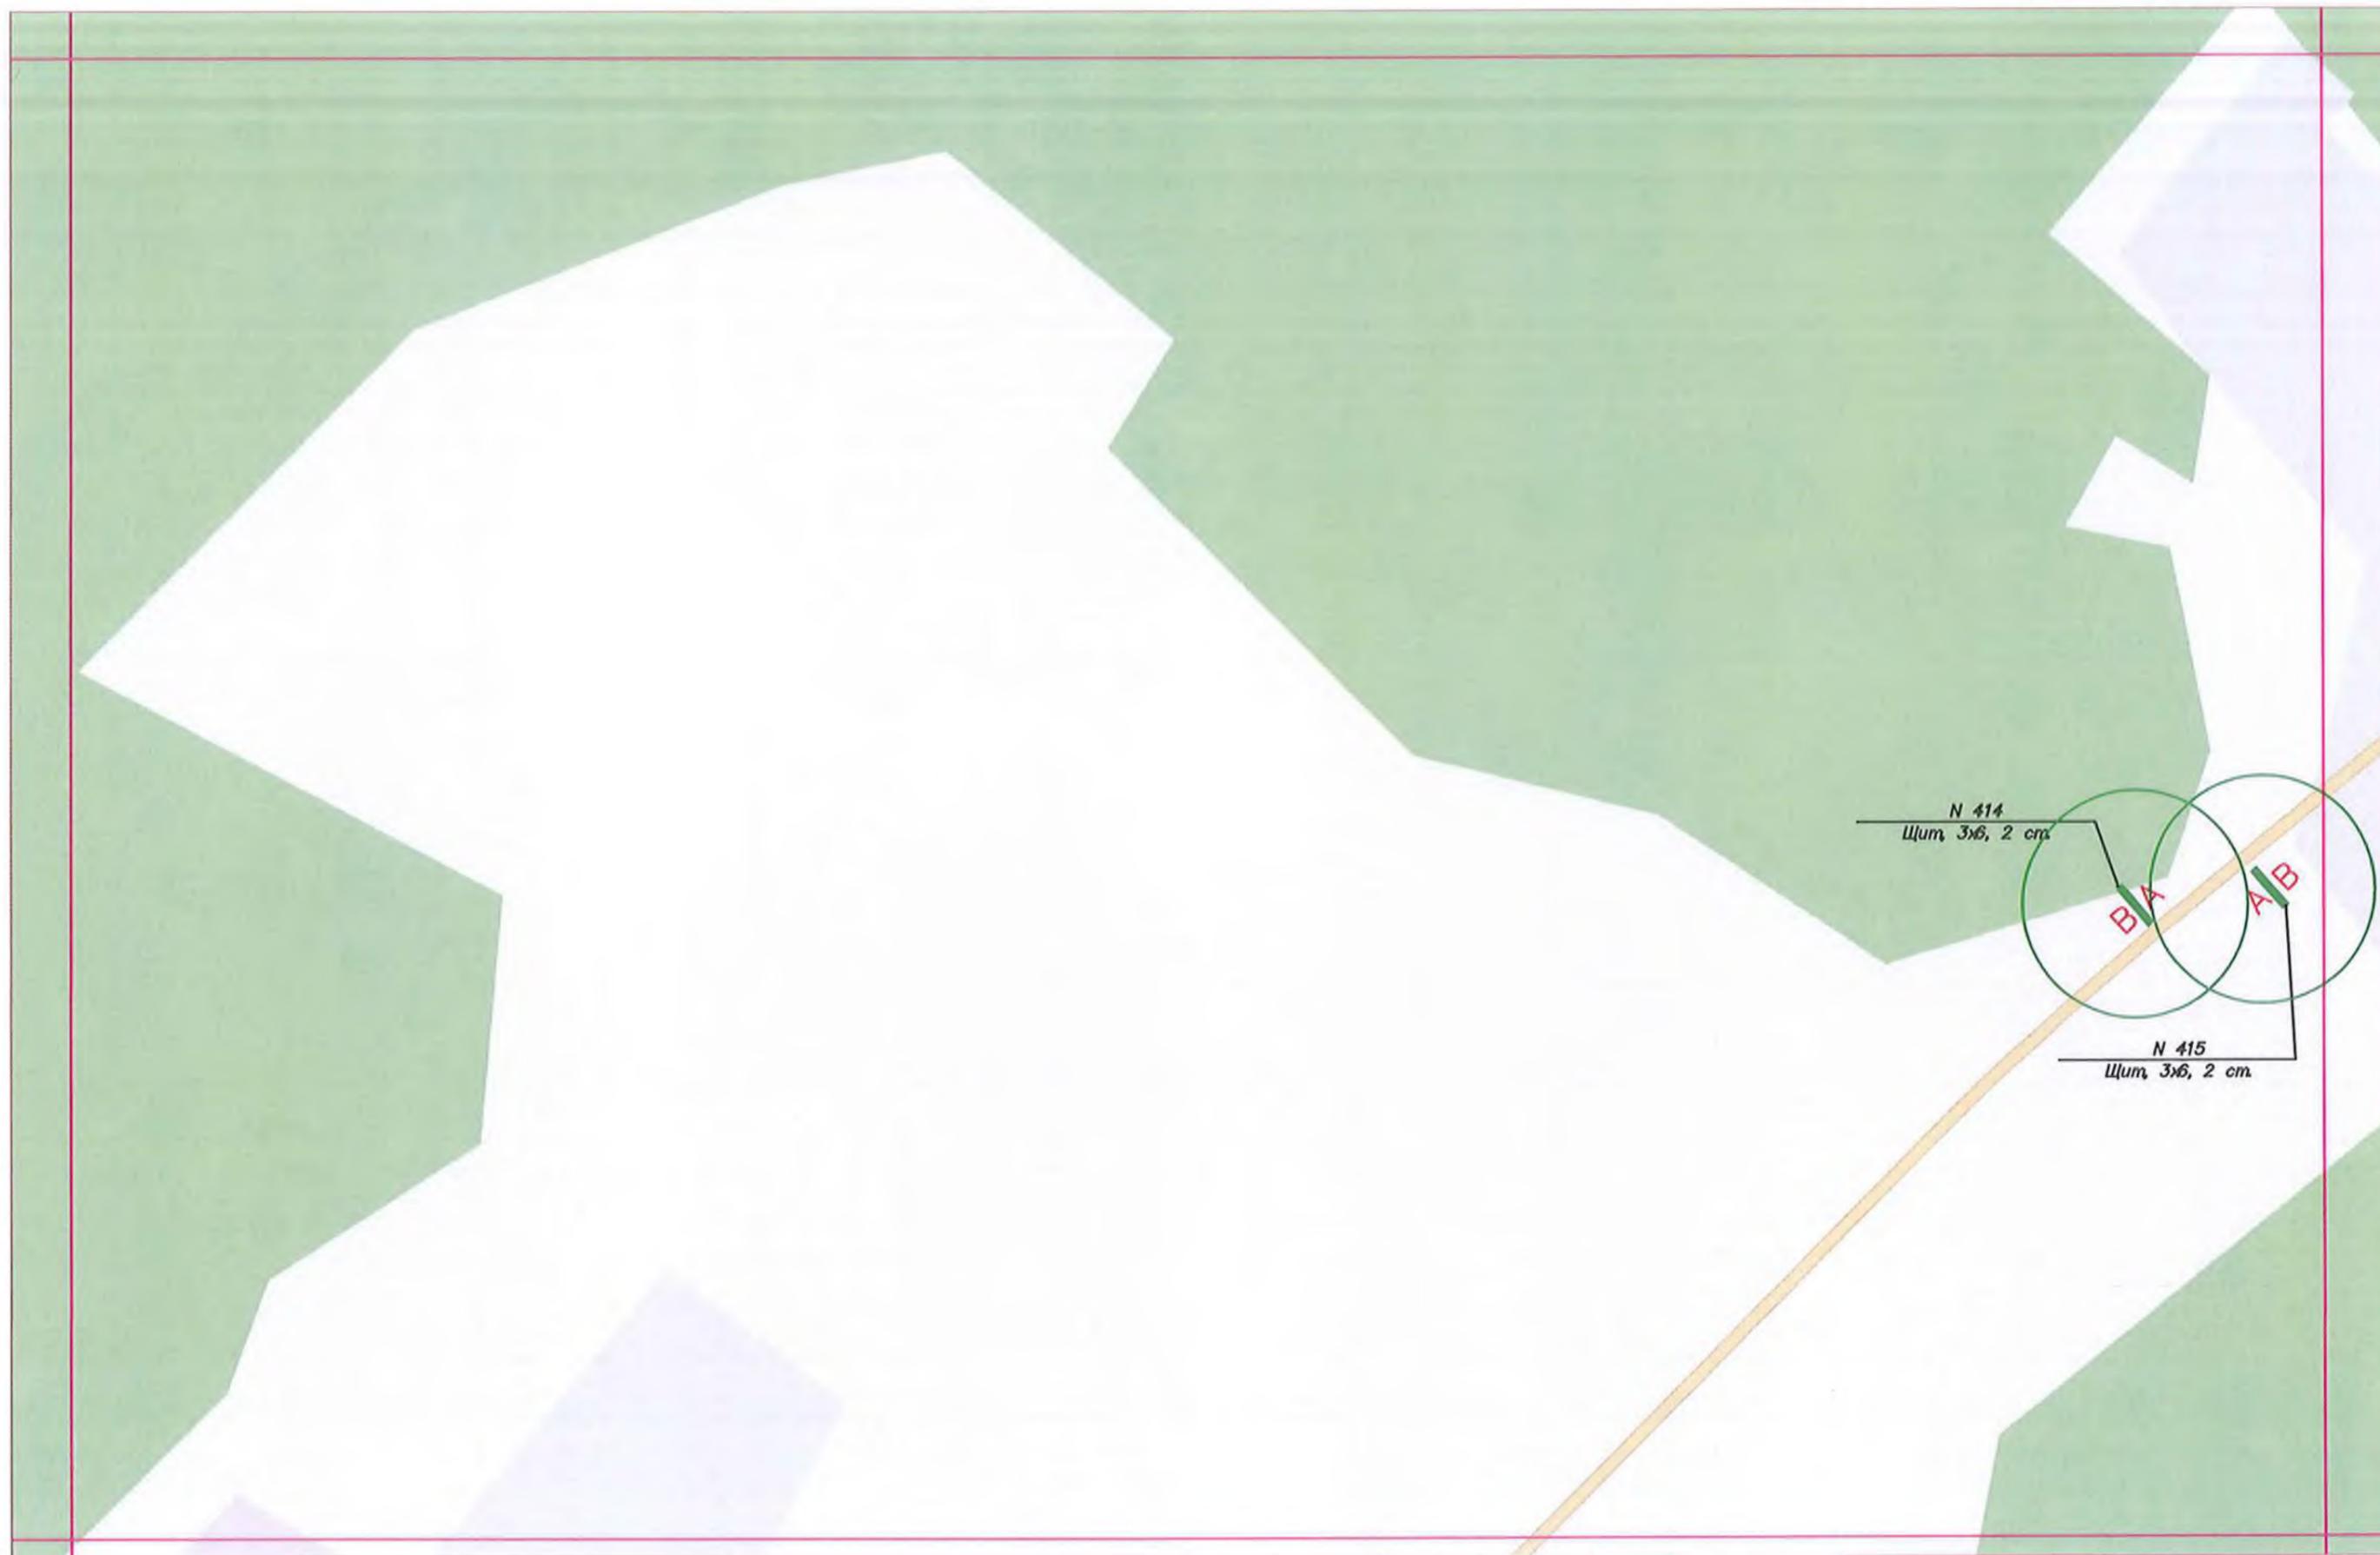





Масштаб 1:2500

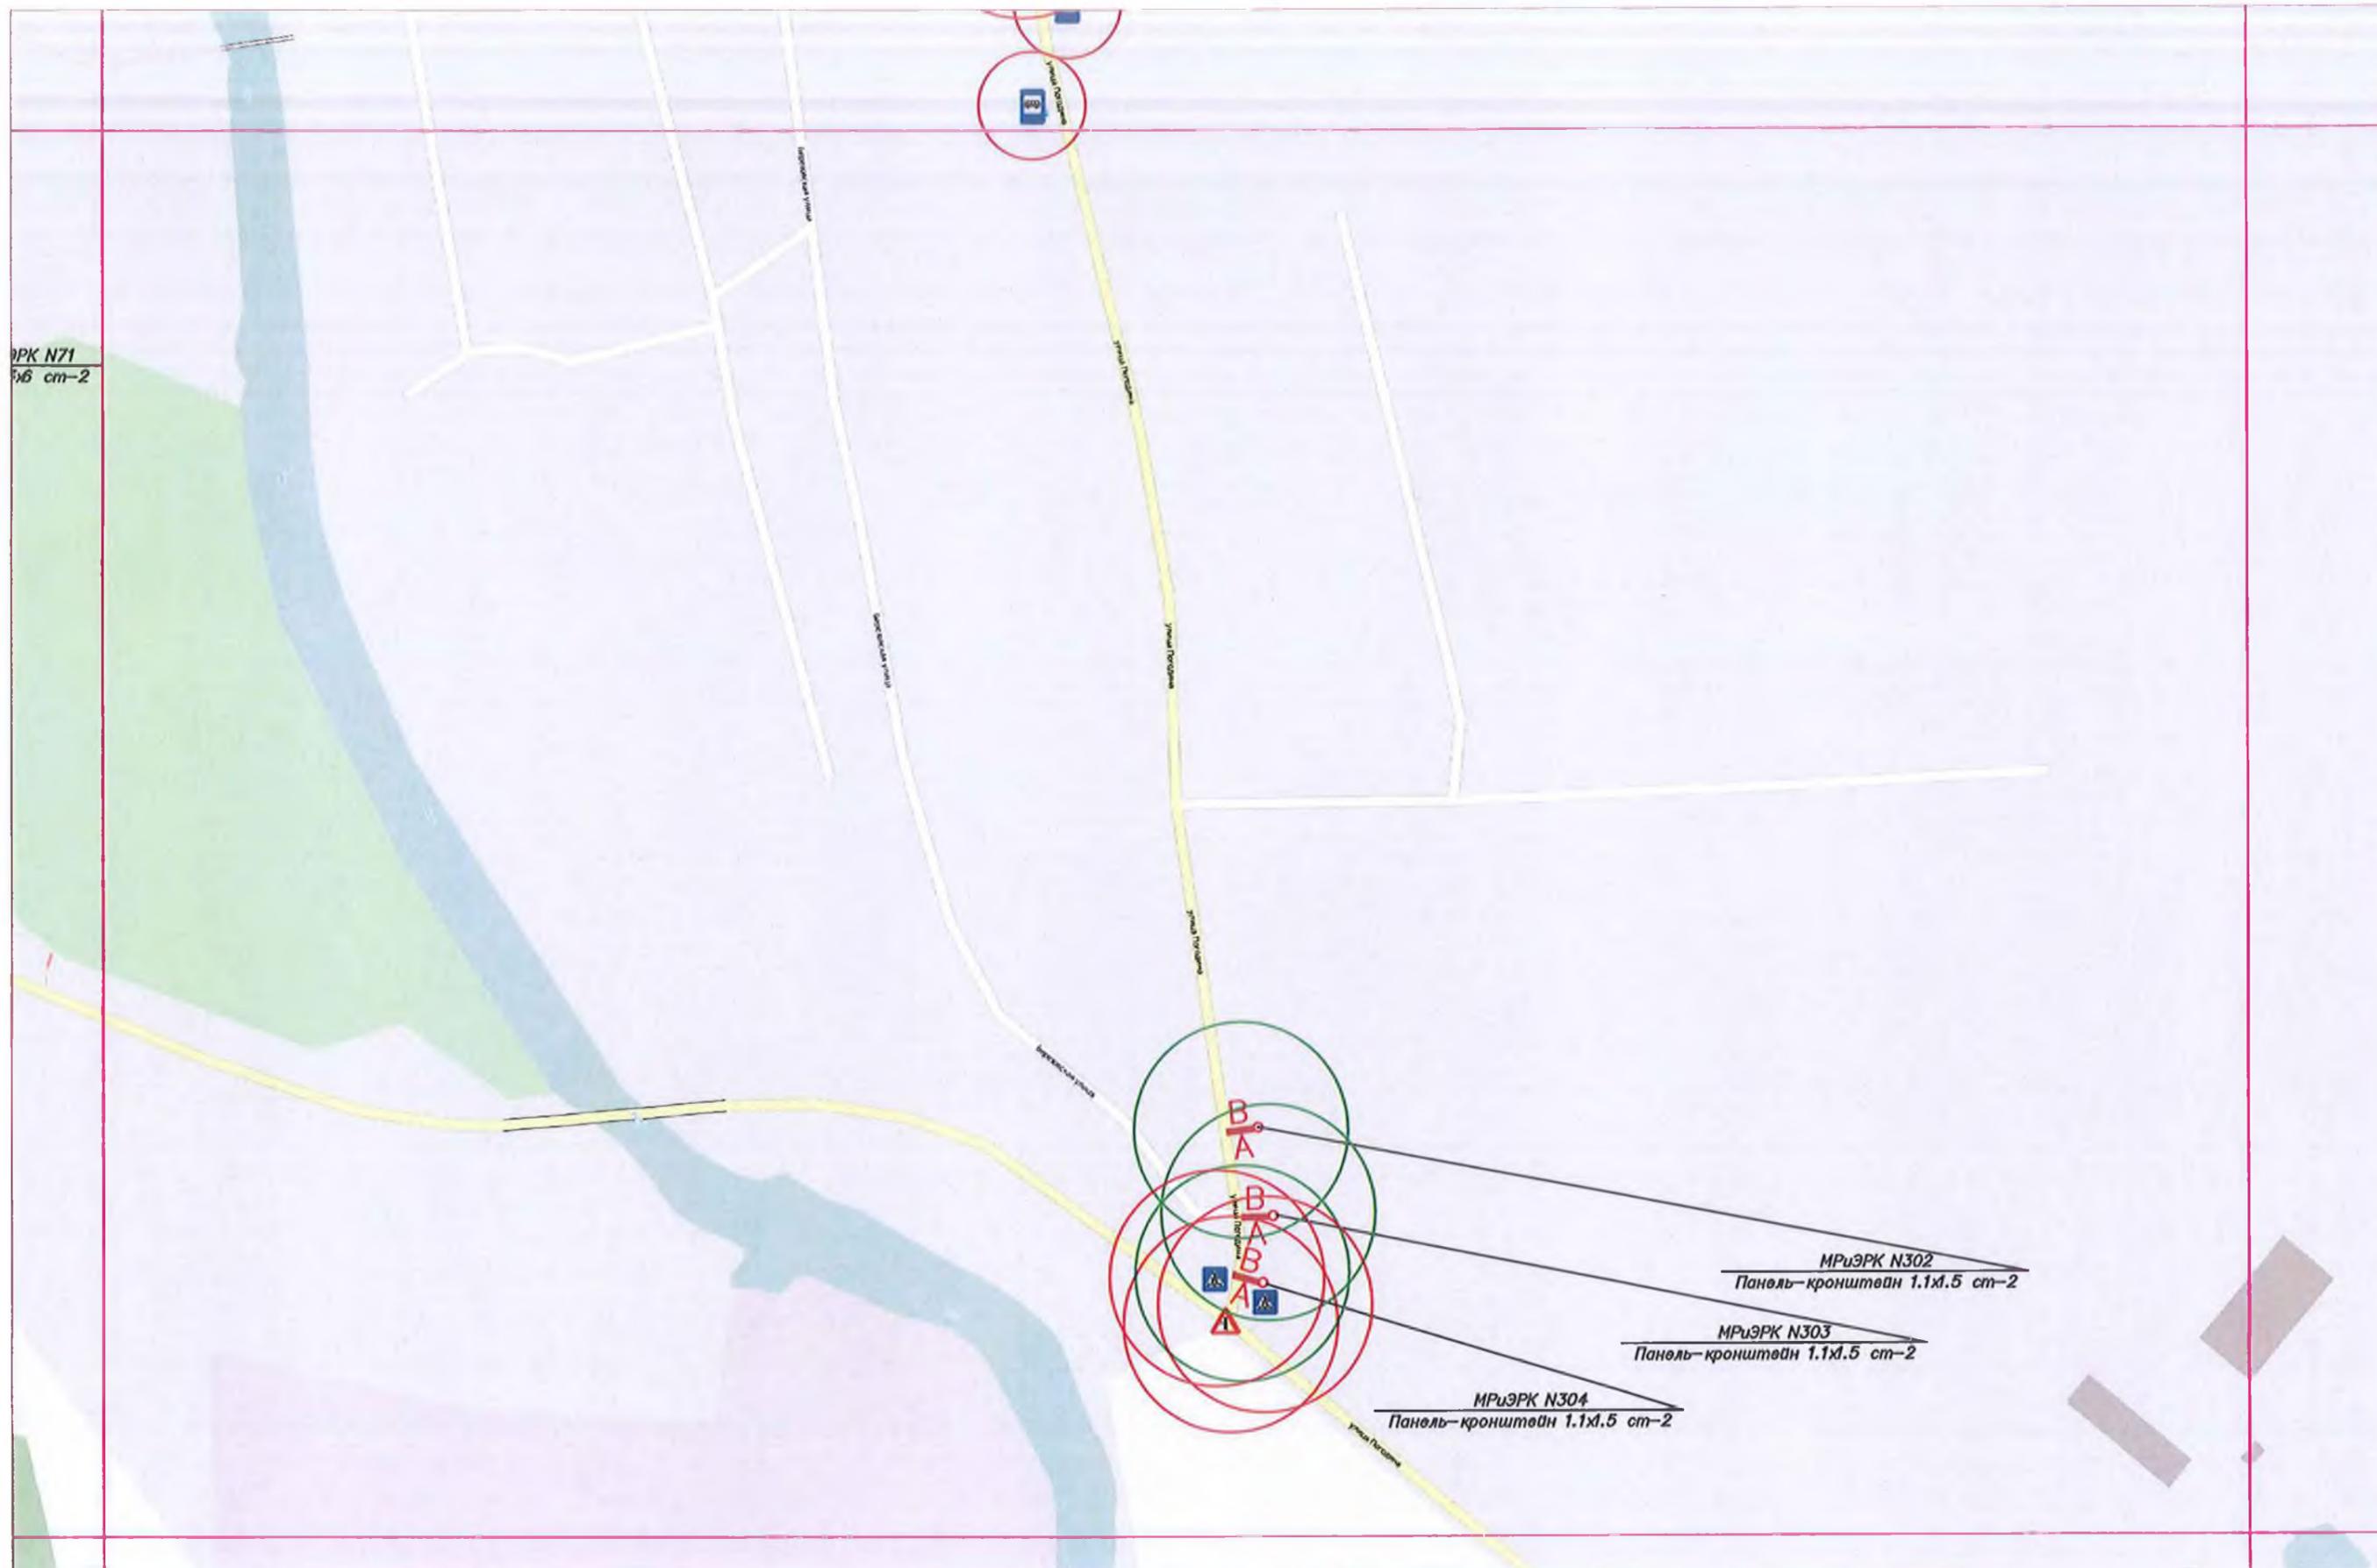


Масштаб 1:2500

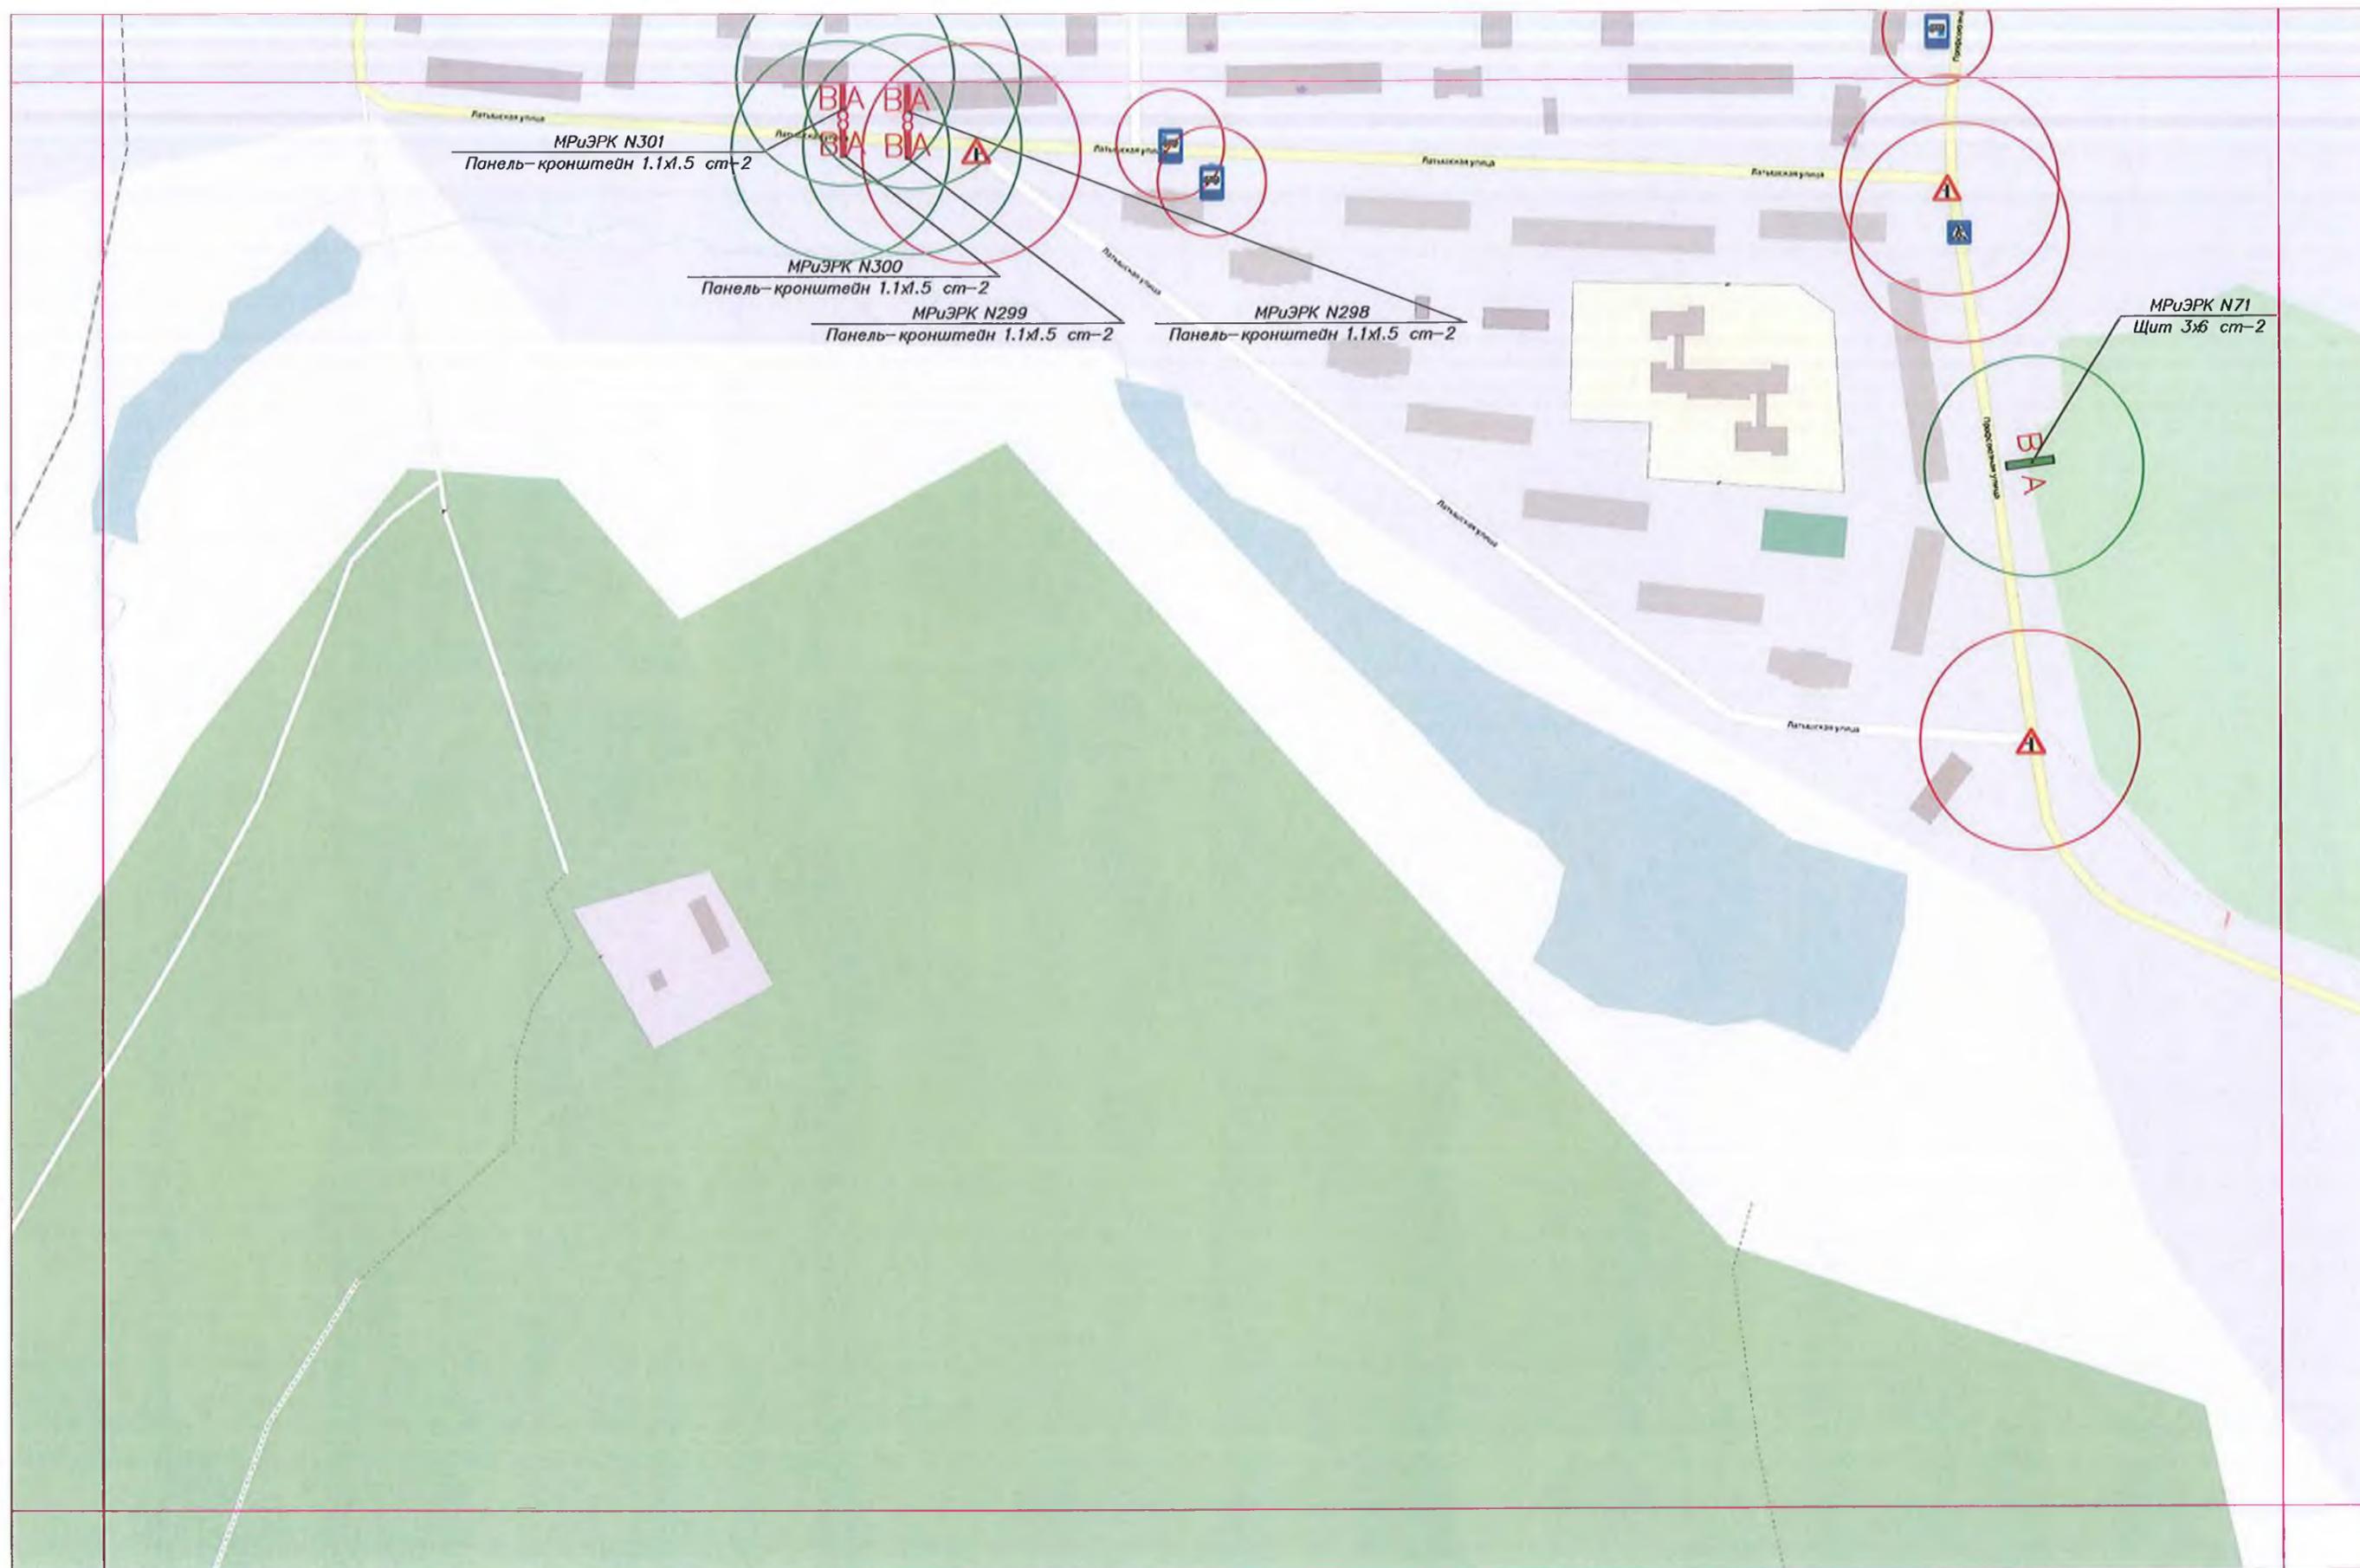

Масштаб 1:2500

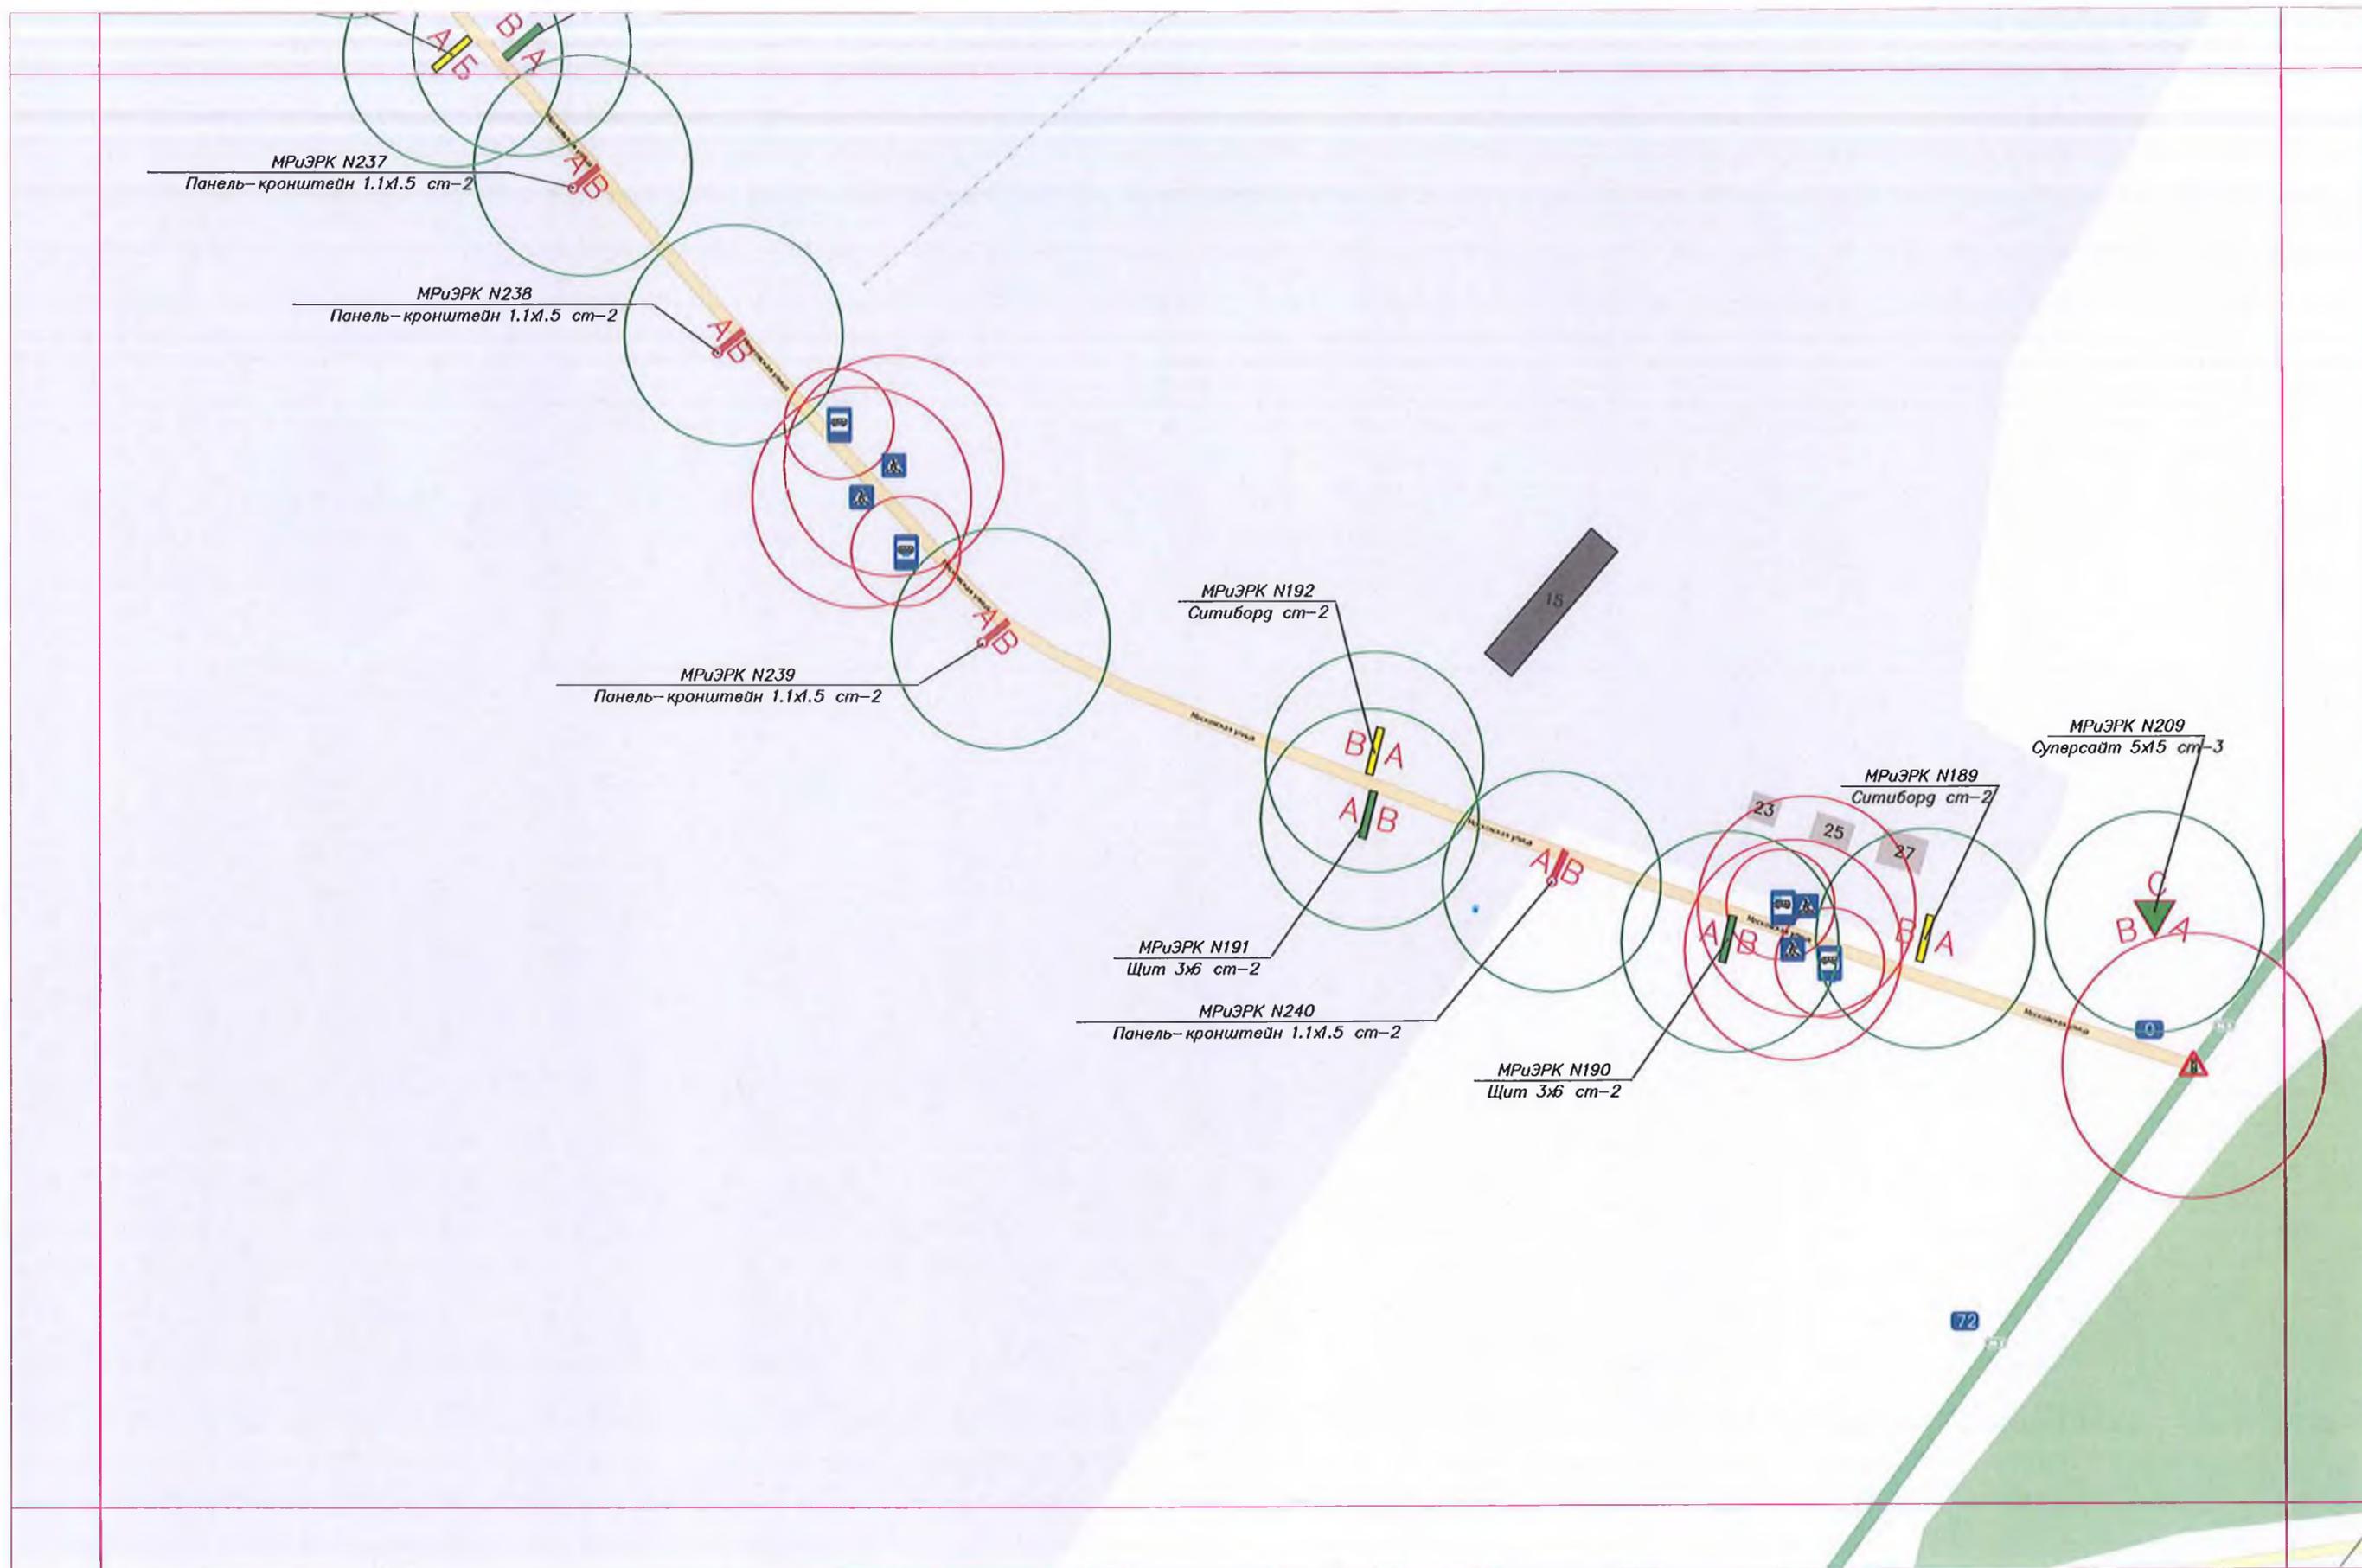

Масштаб 1:2500

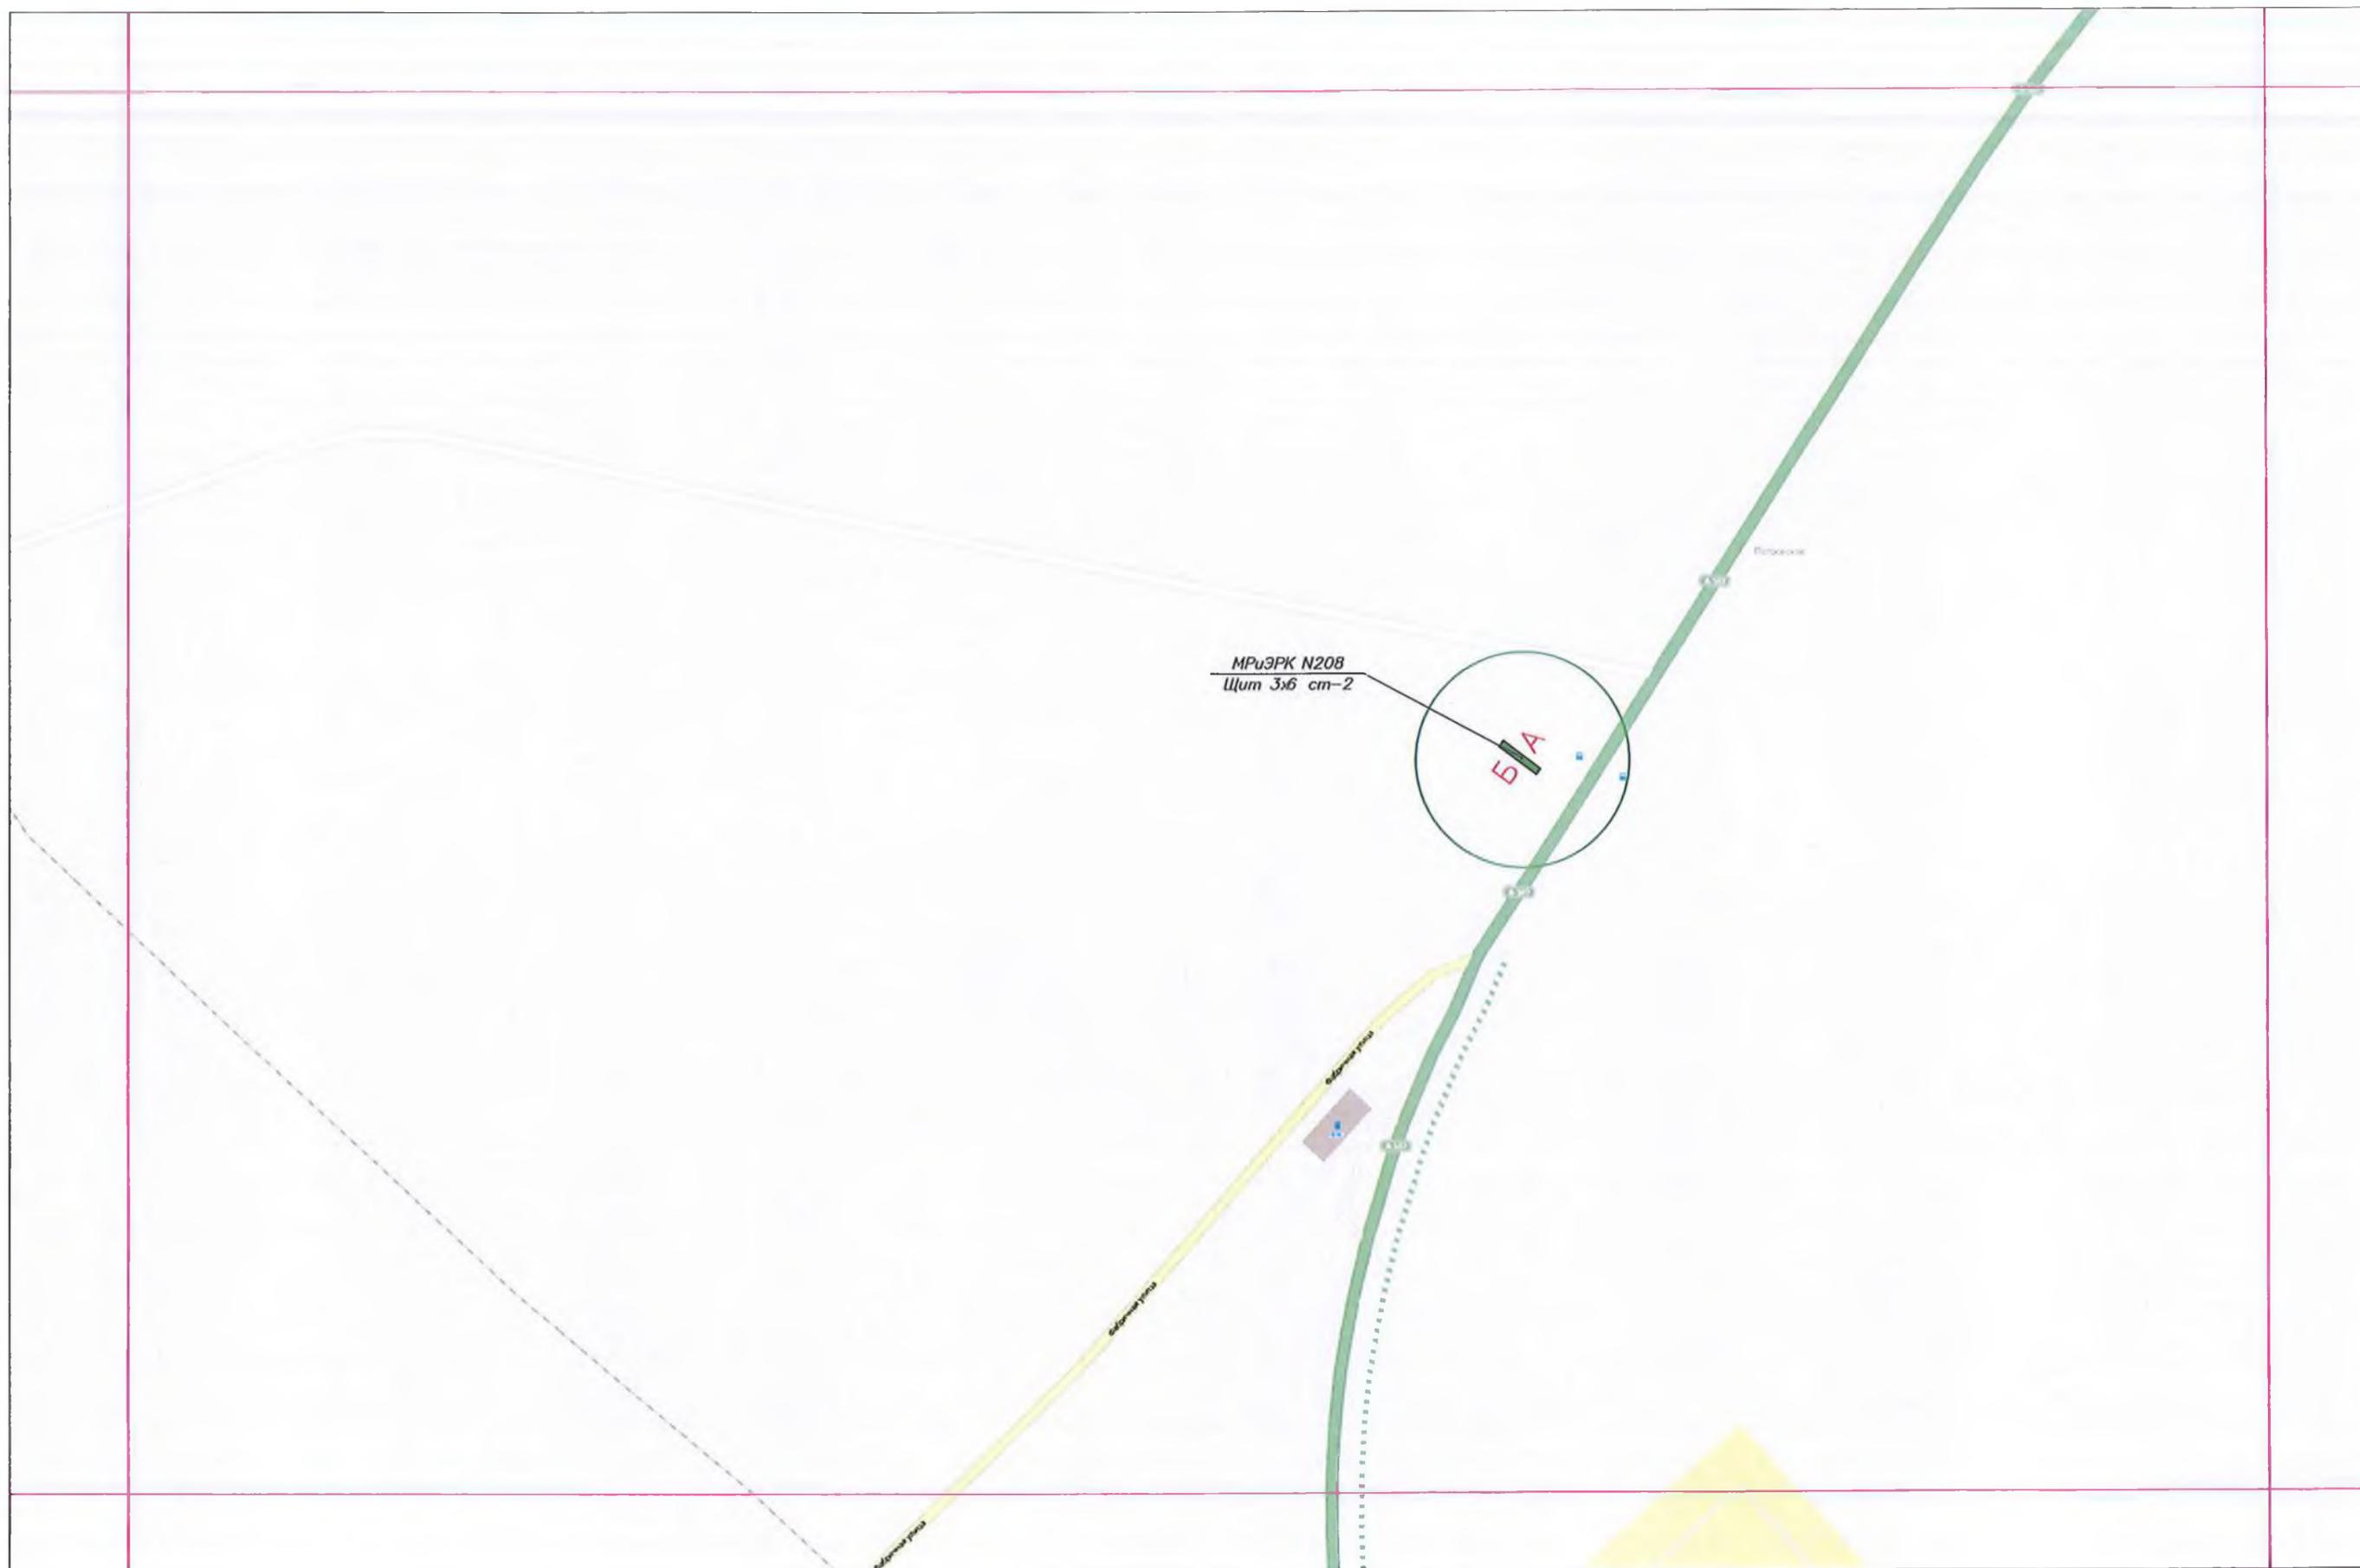

Масштаб 1:2500



Масштаб 1:2500






ЛЖН

риблжн






Масштаб 1:2500

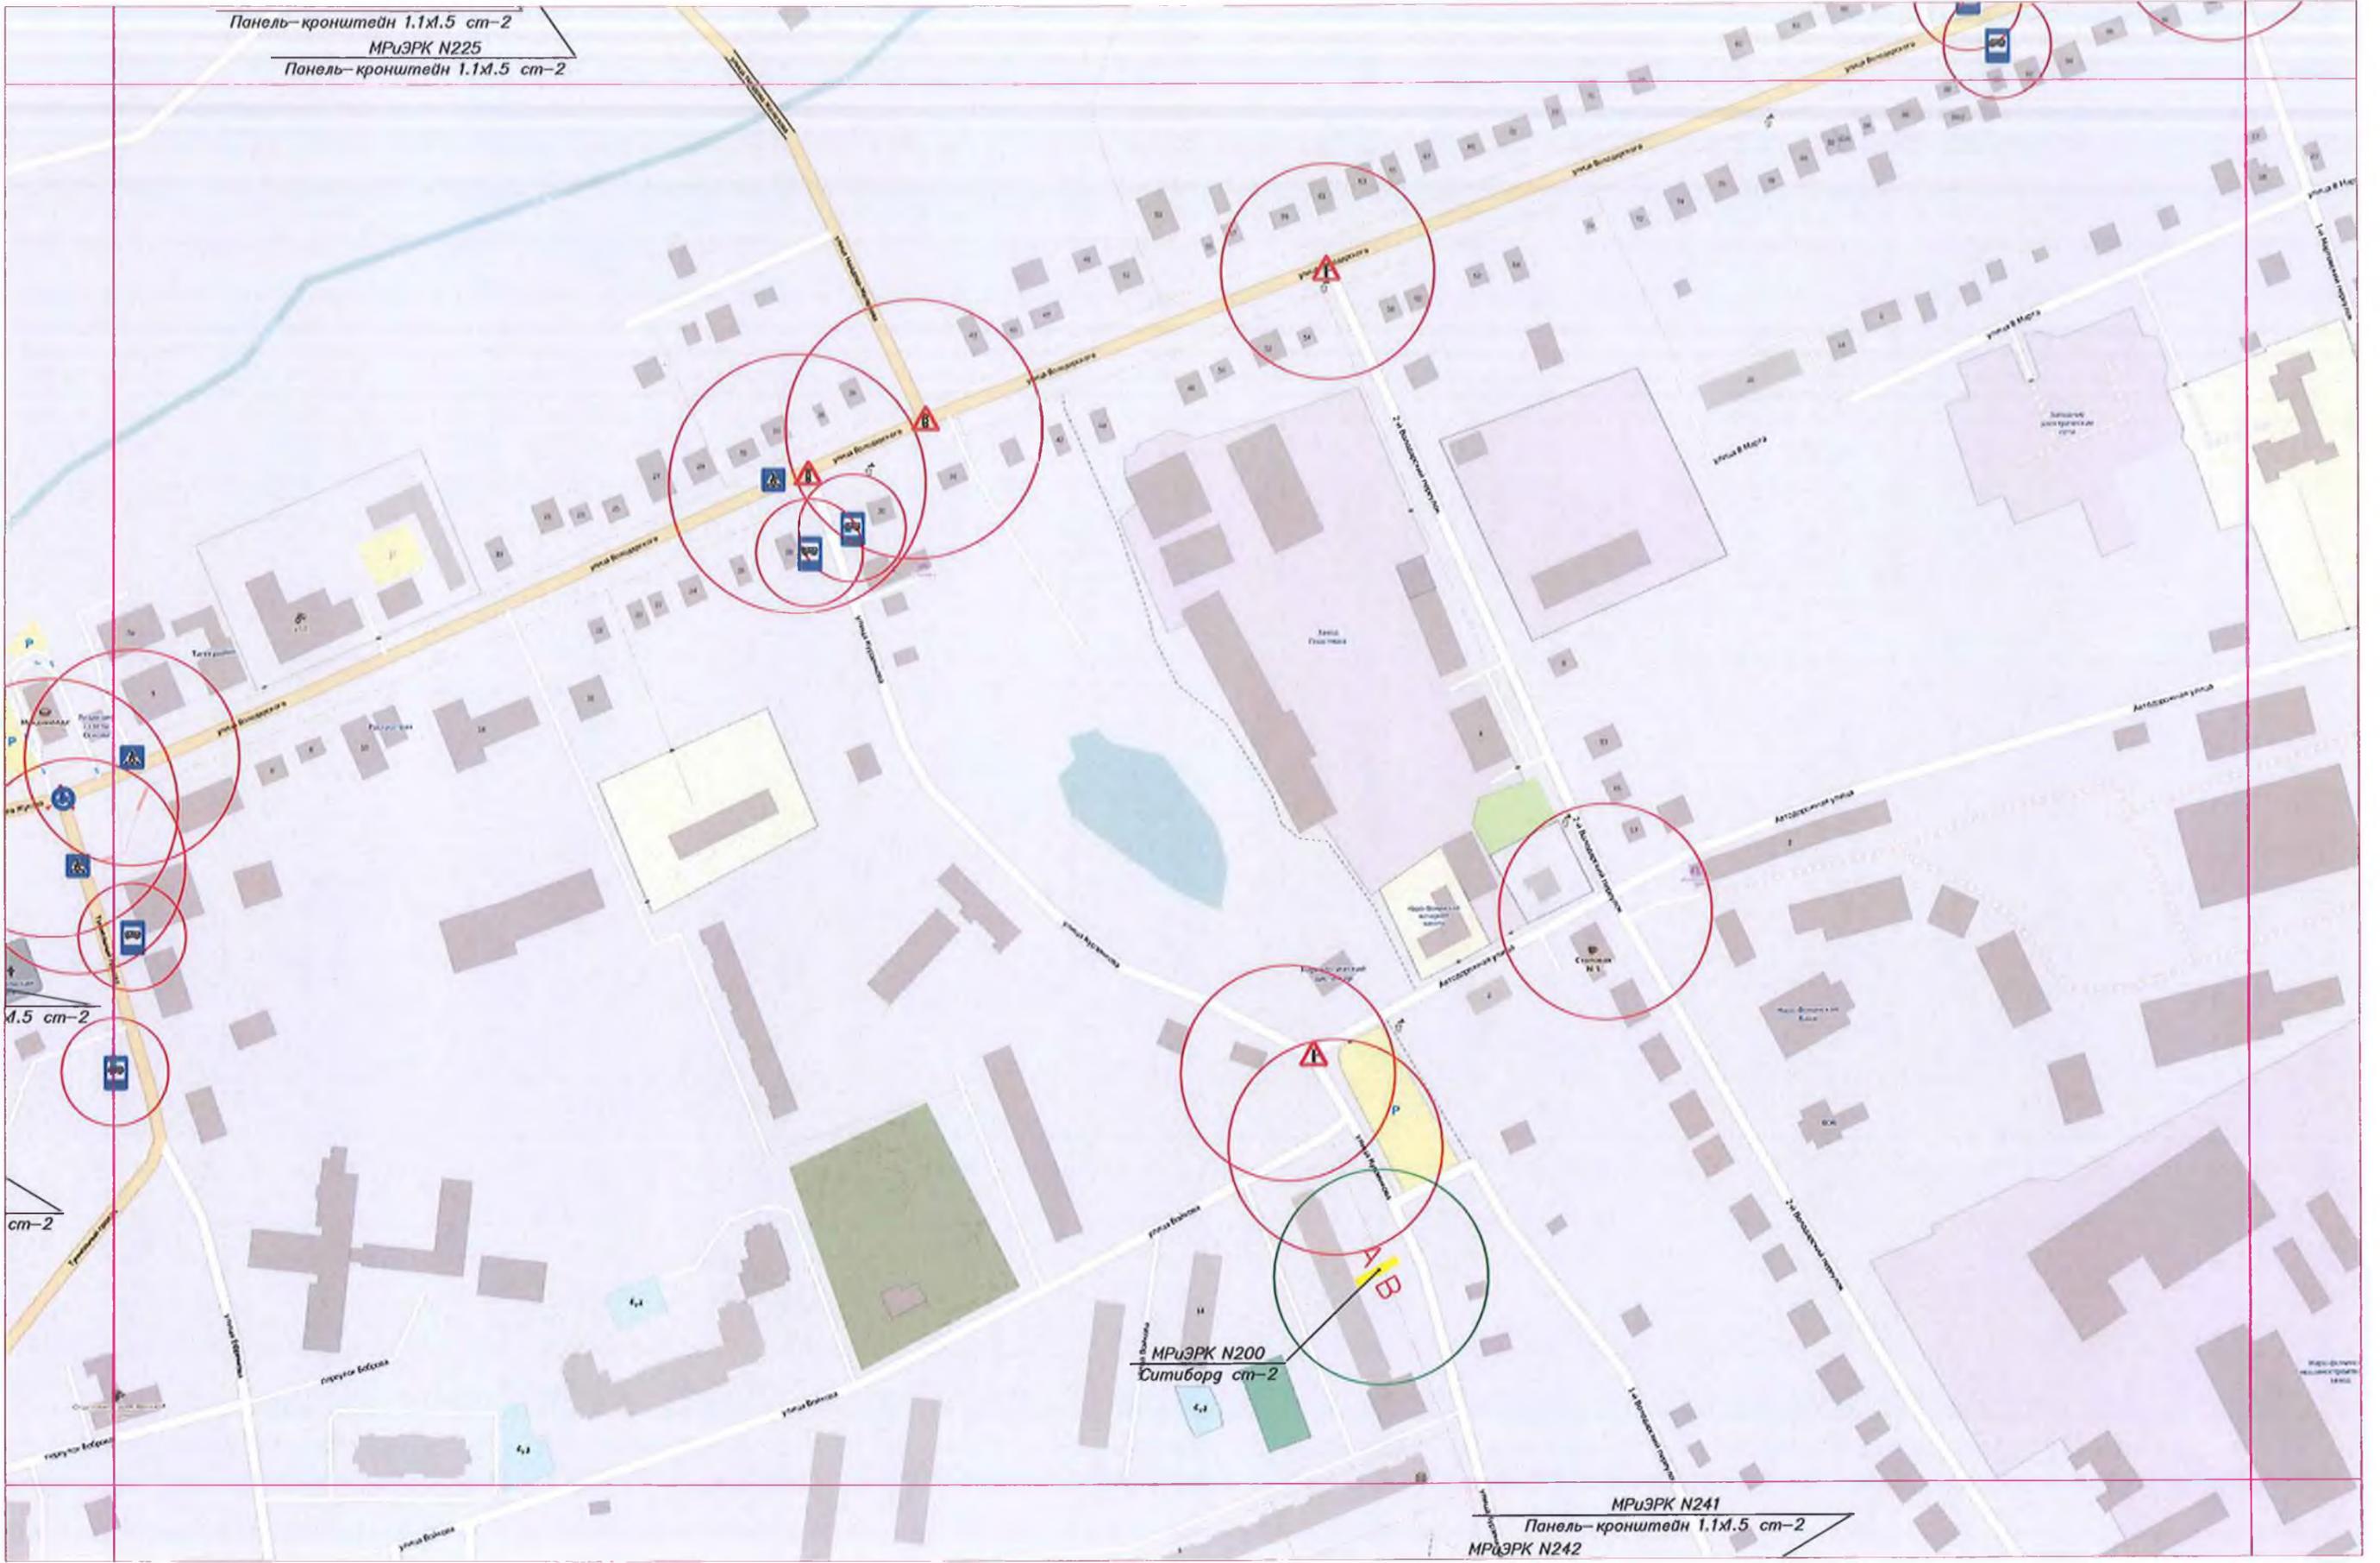





Масштаб 1:2500

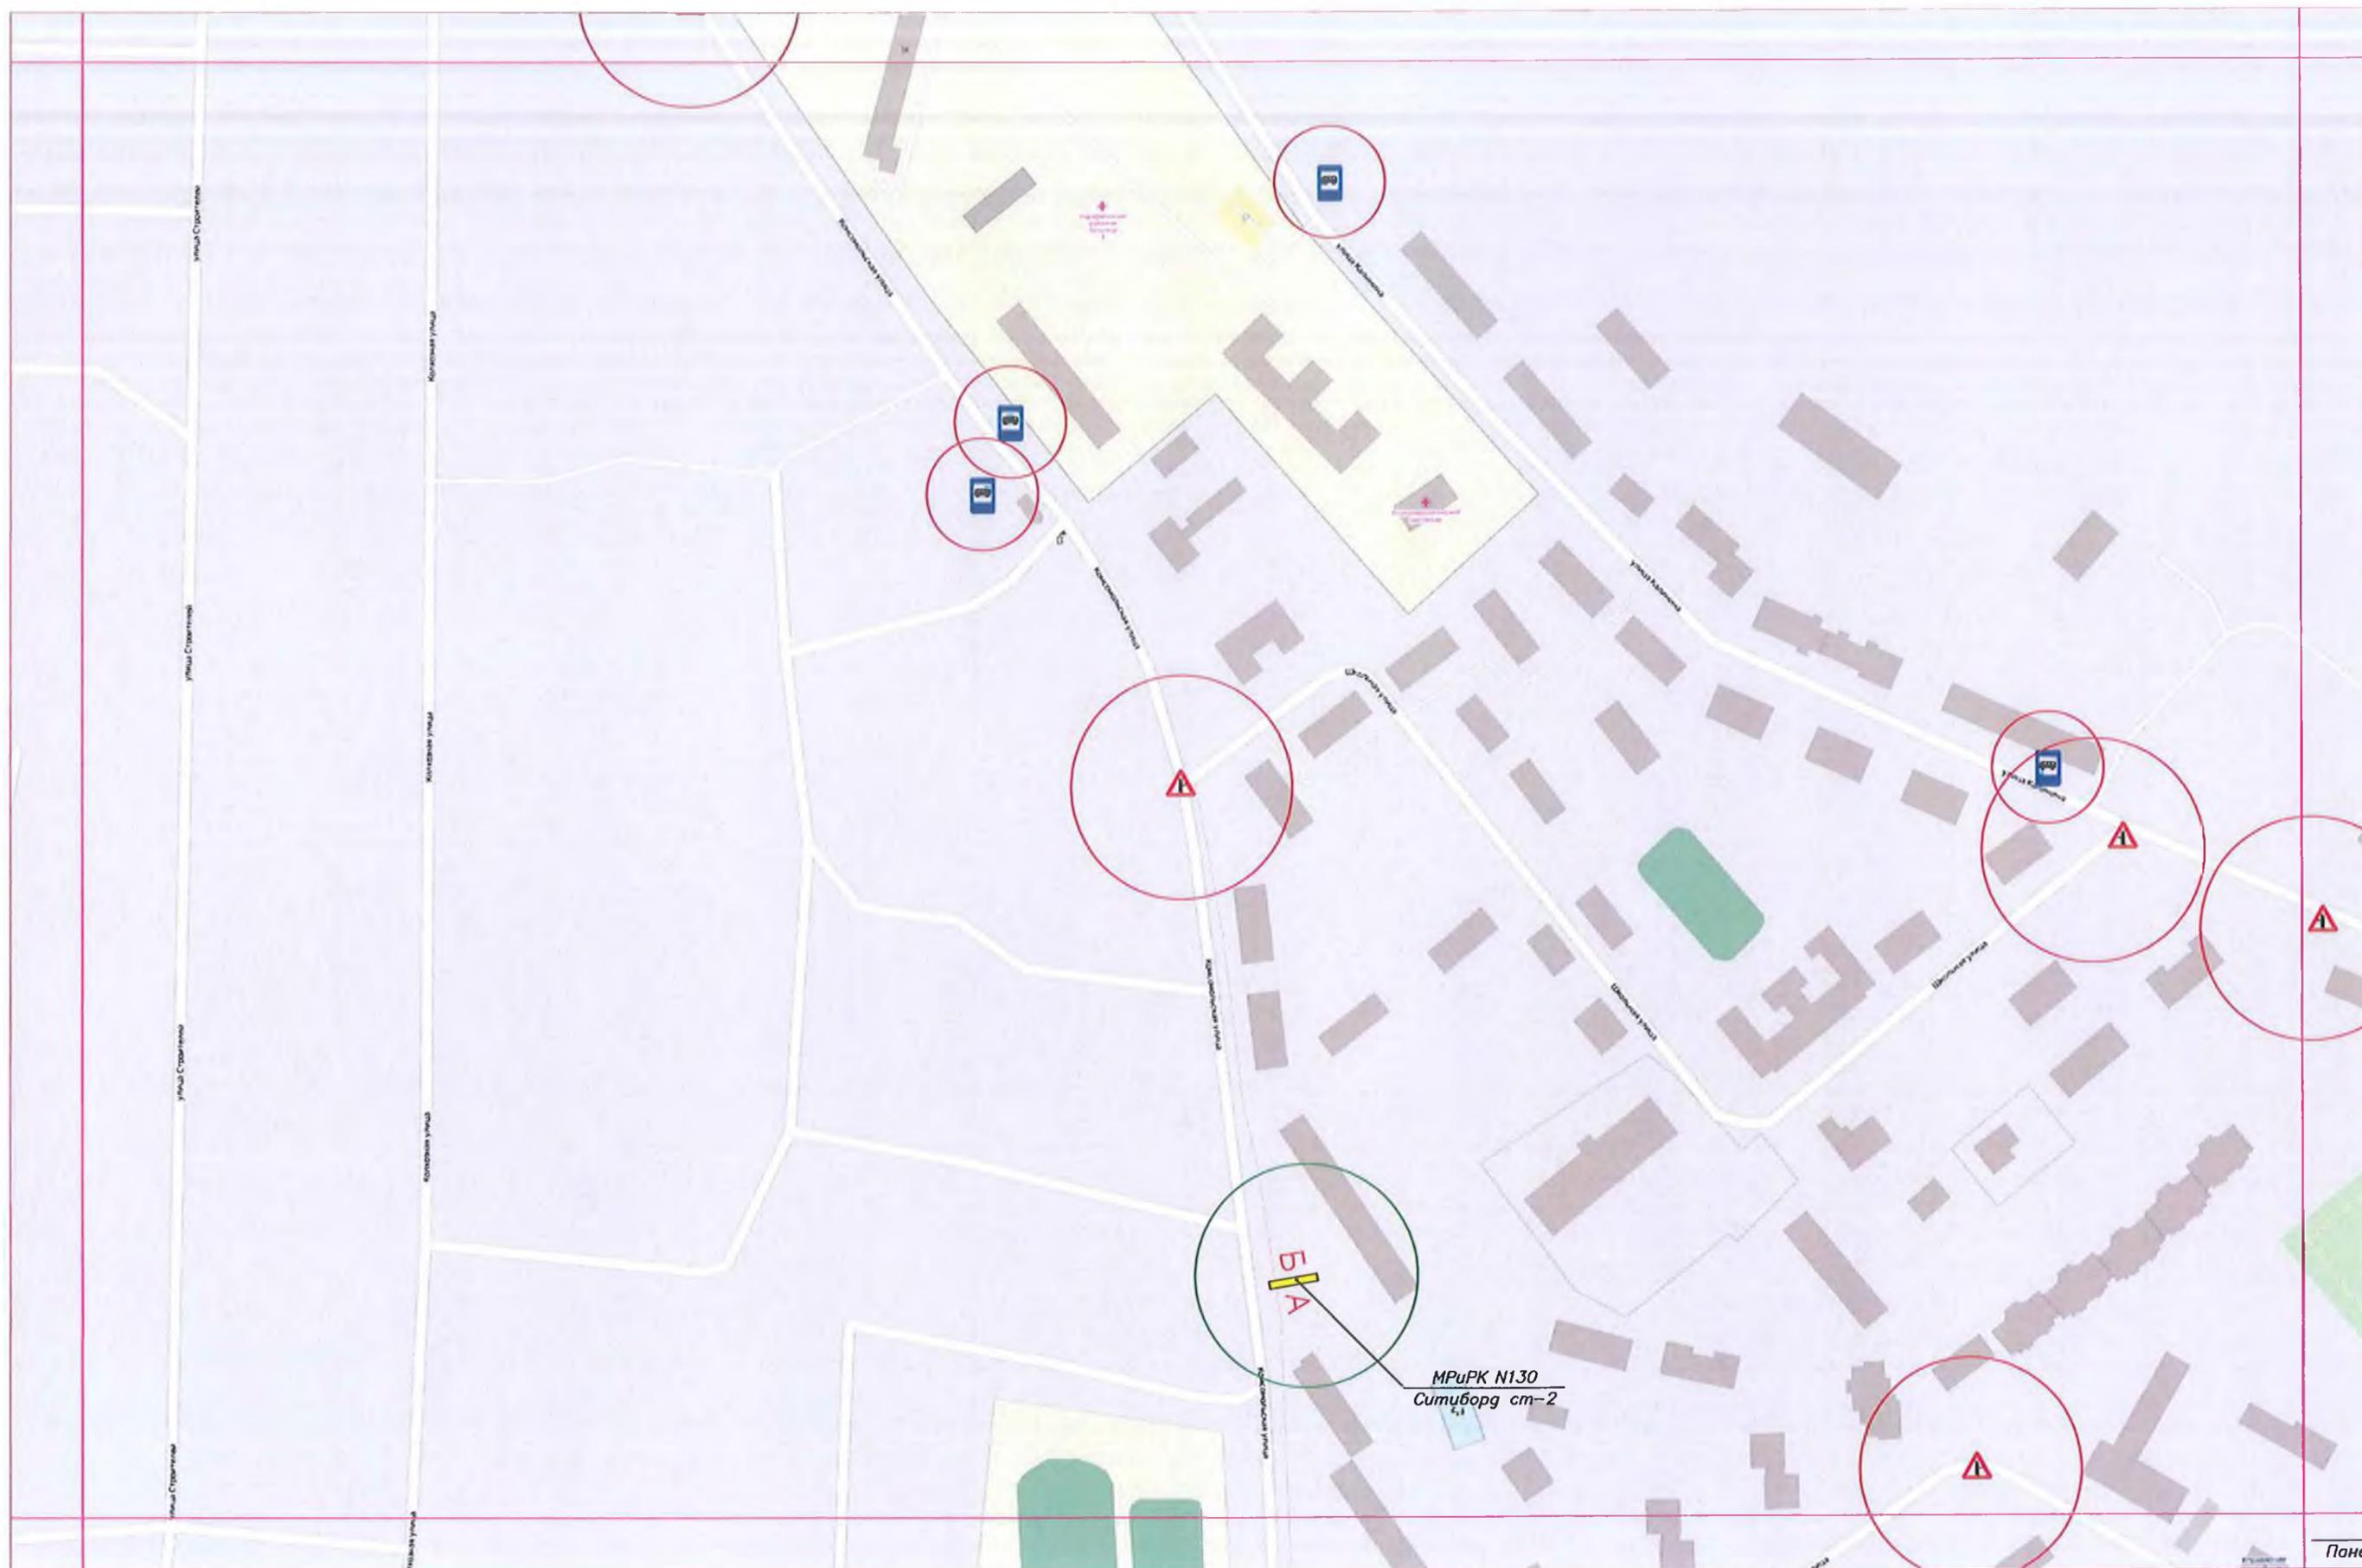


Масштаб 1:2500

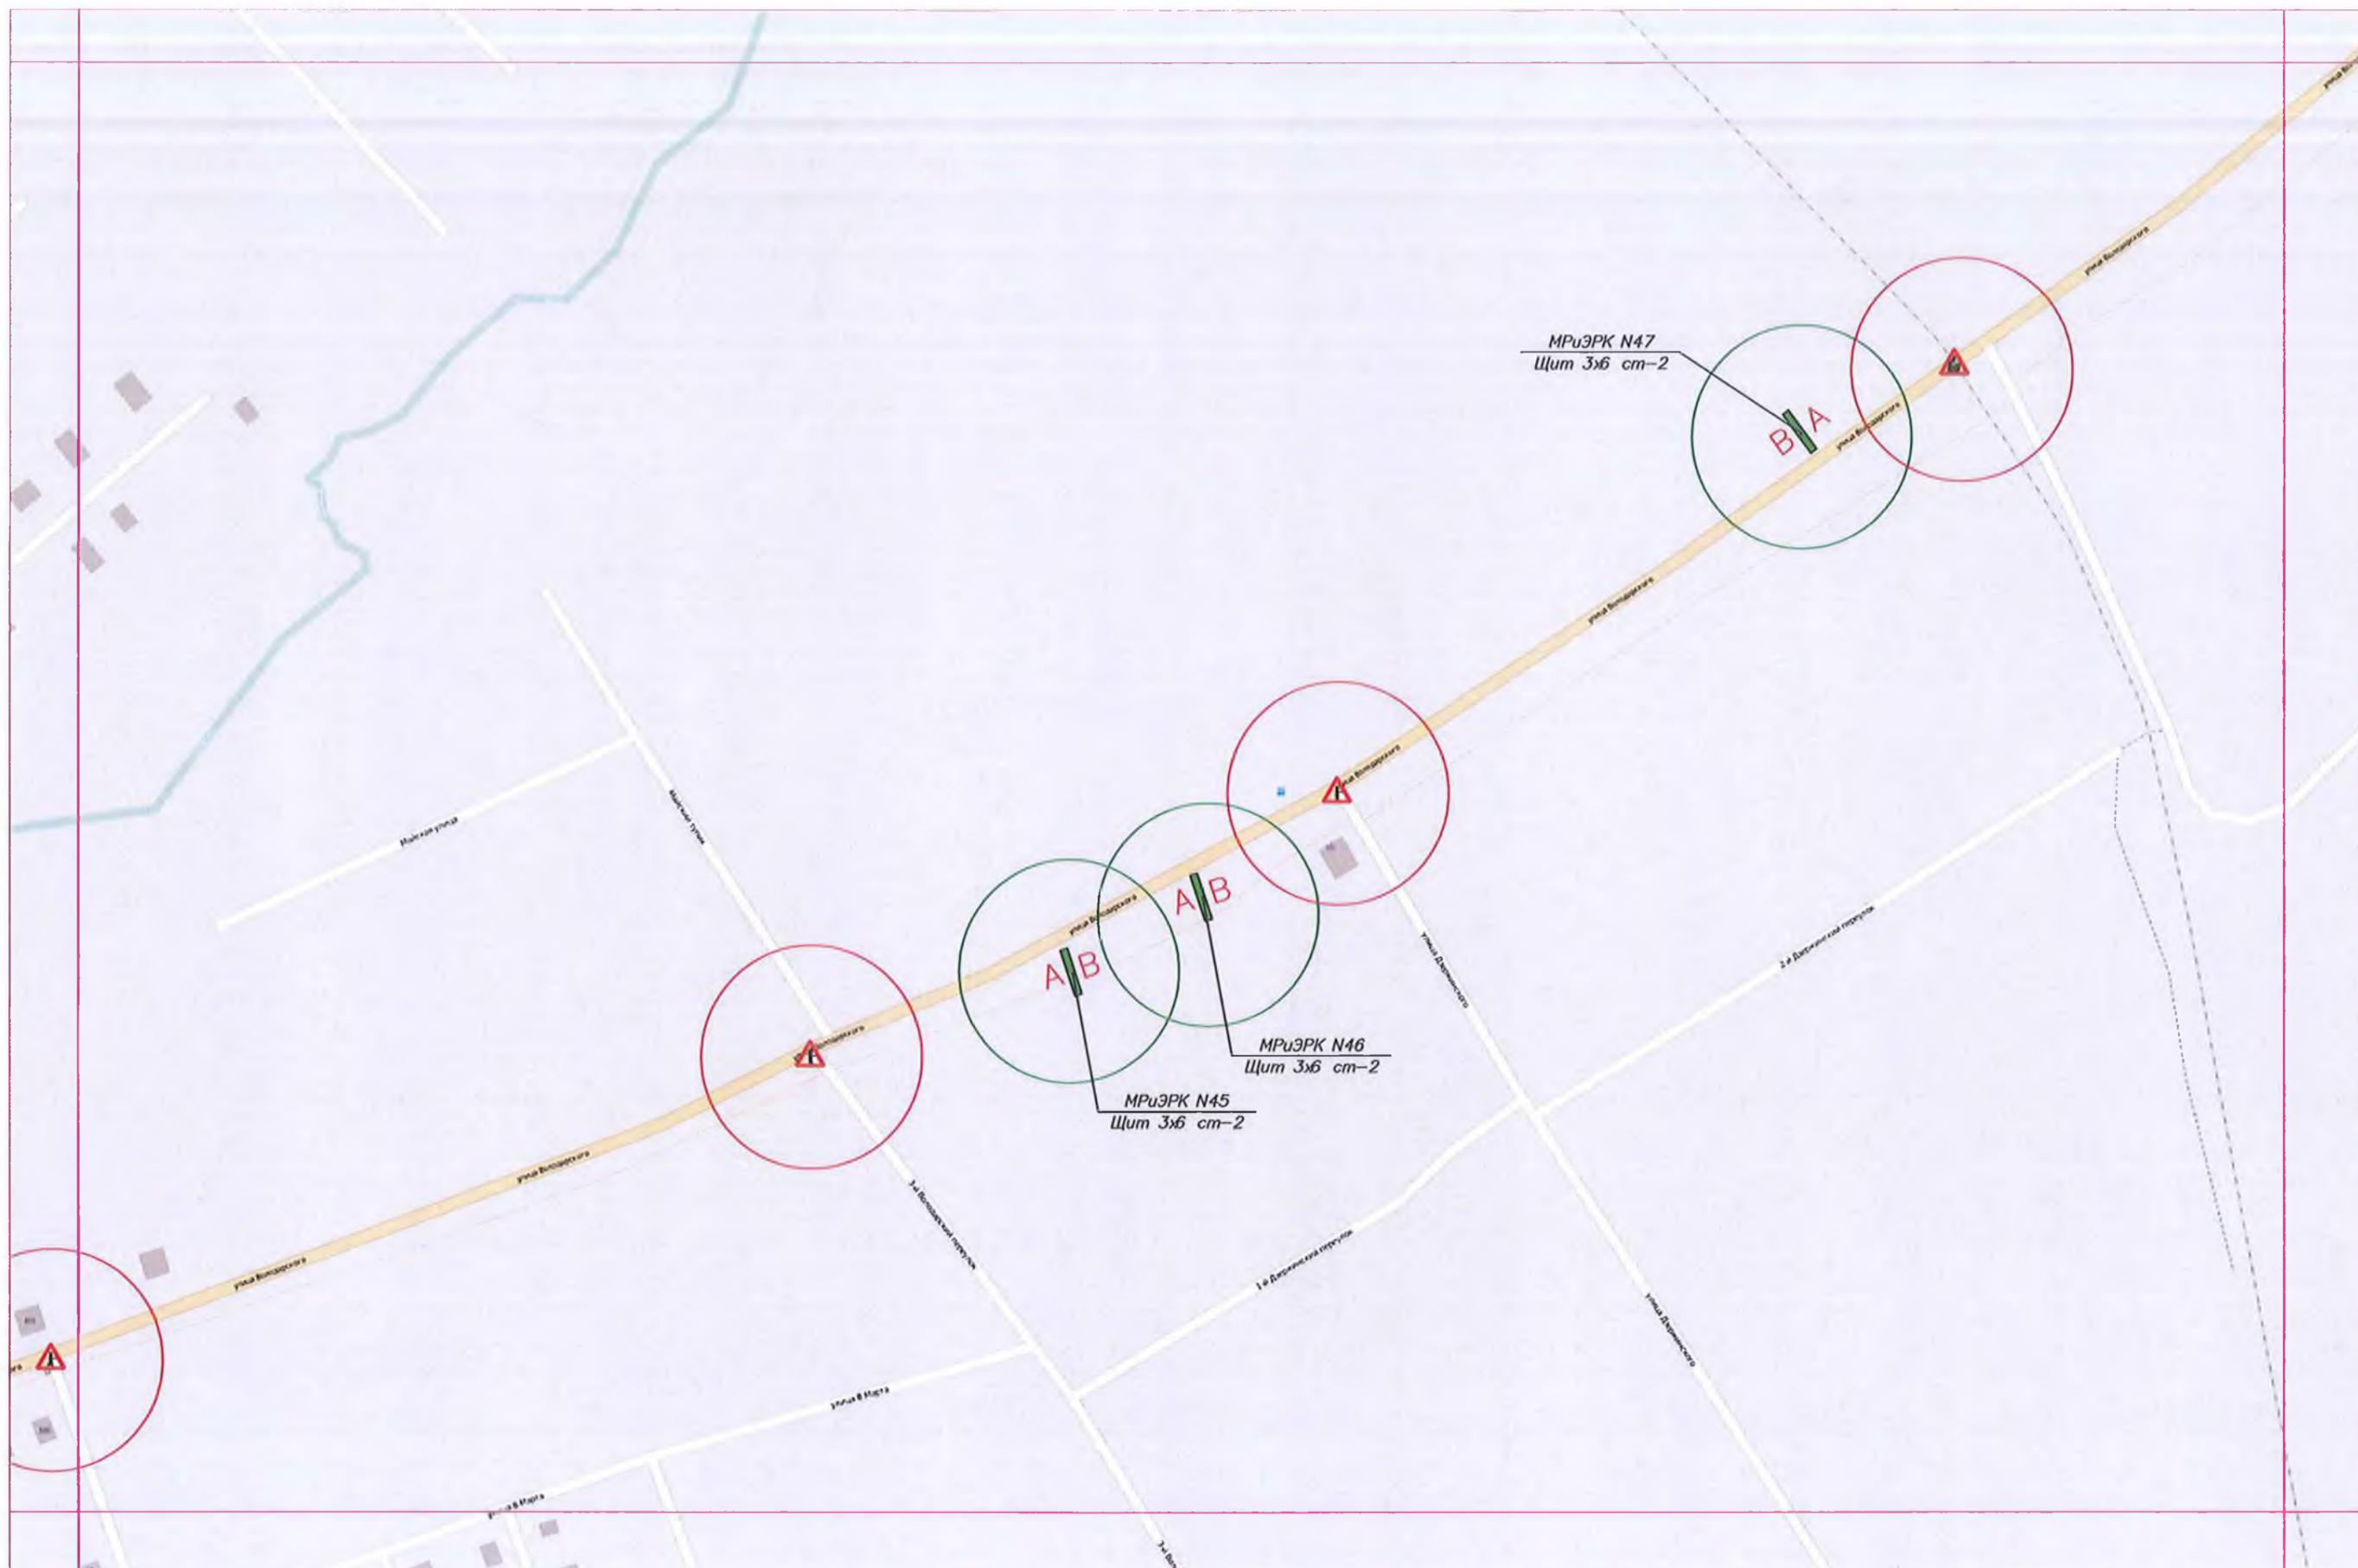


Масштаб 1:2500

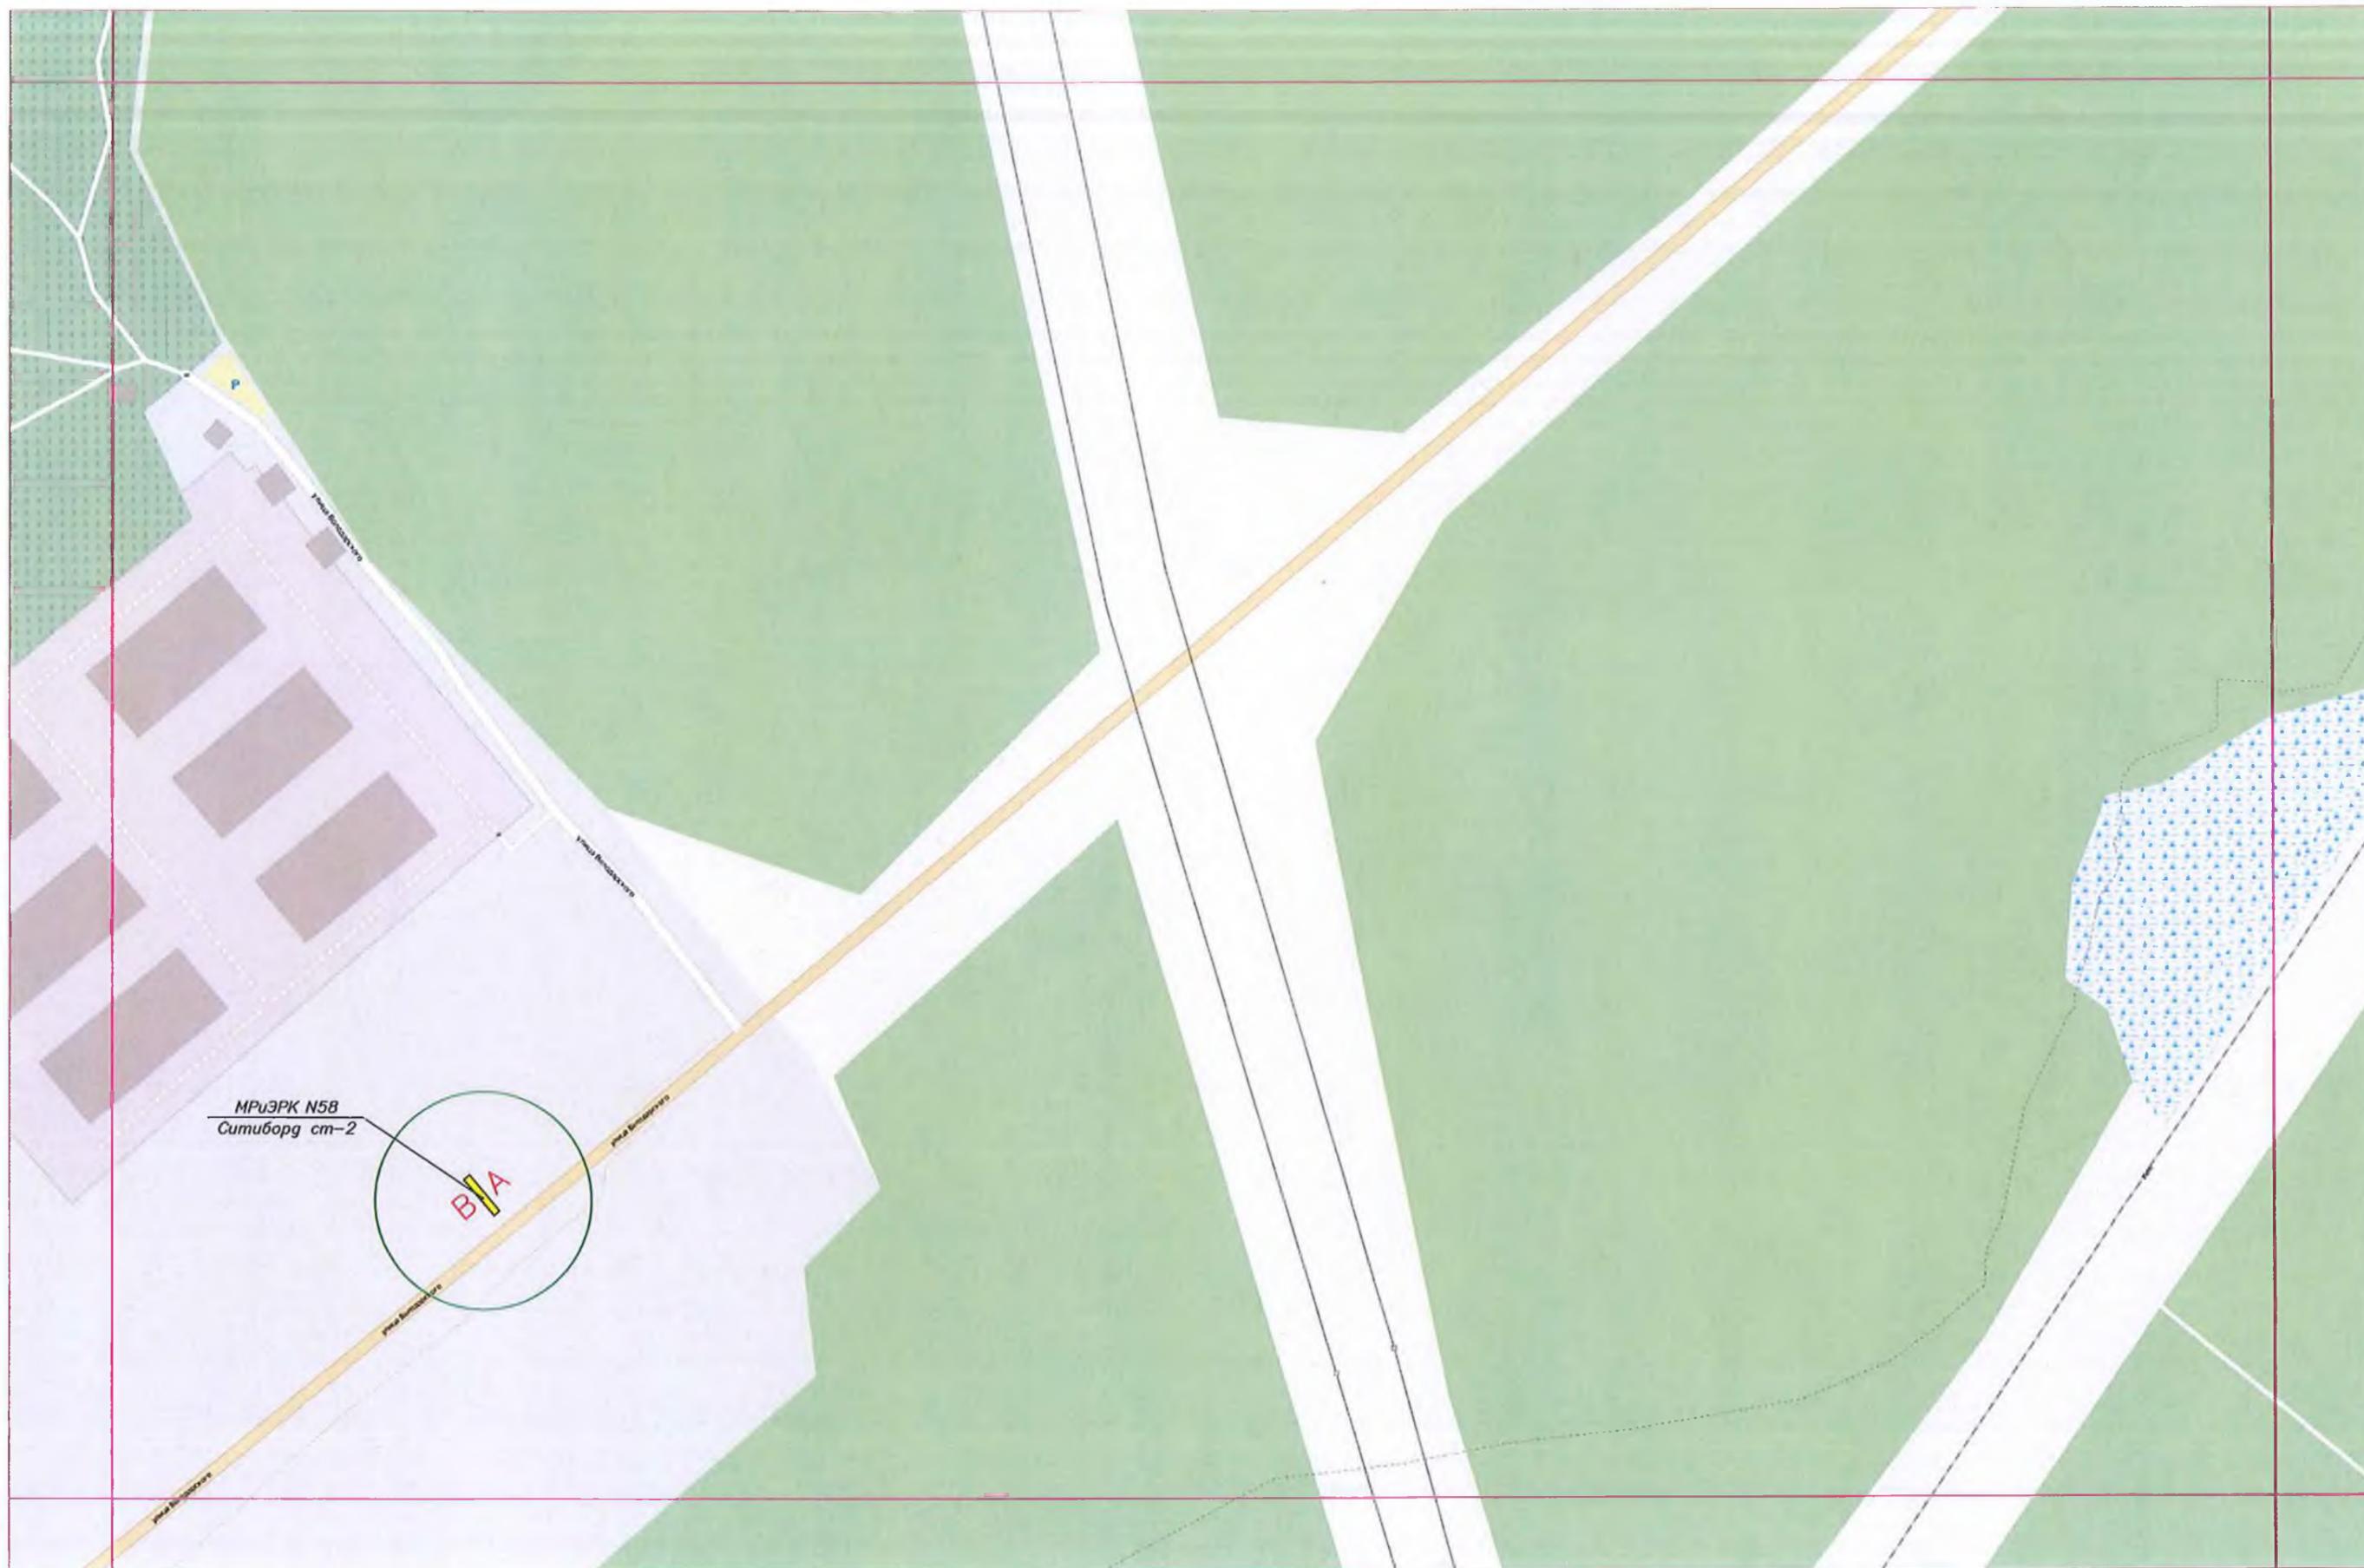


Масштаб 1:2500

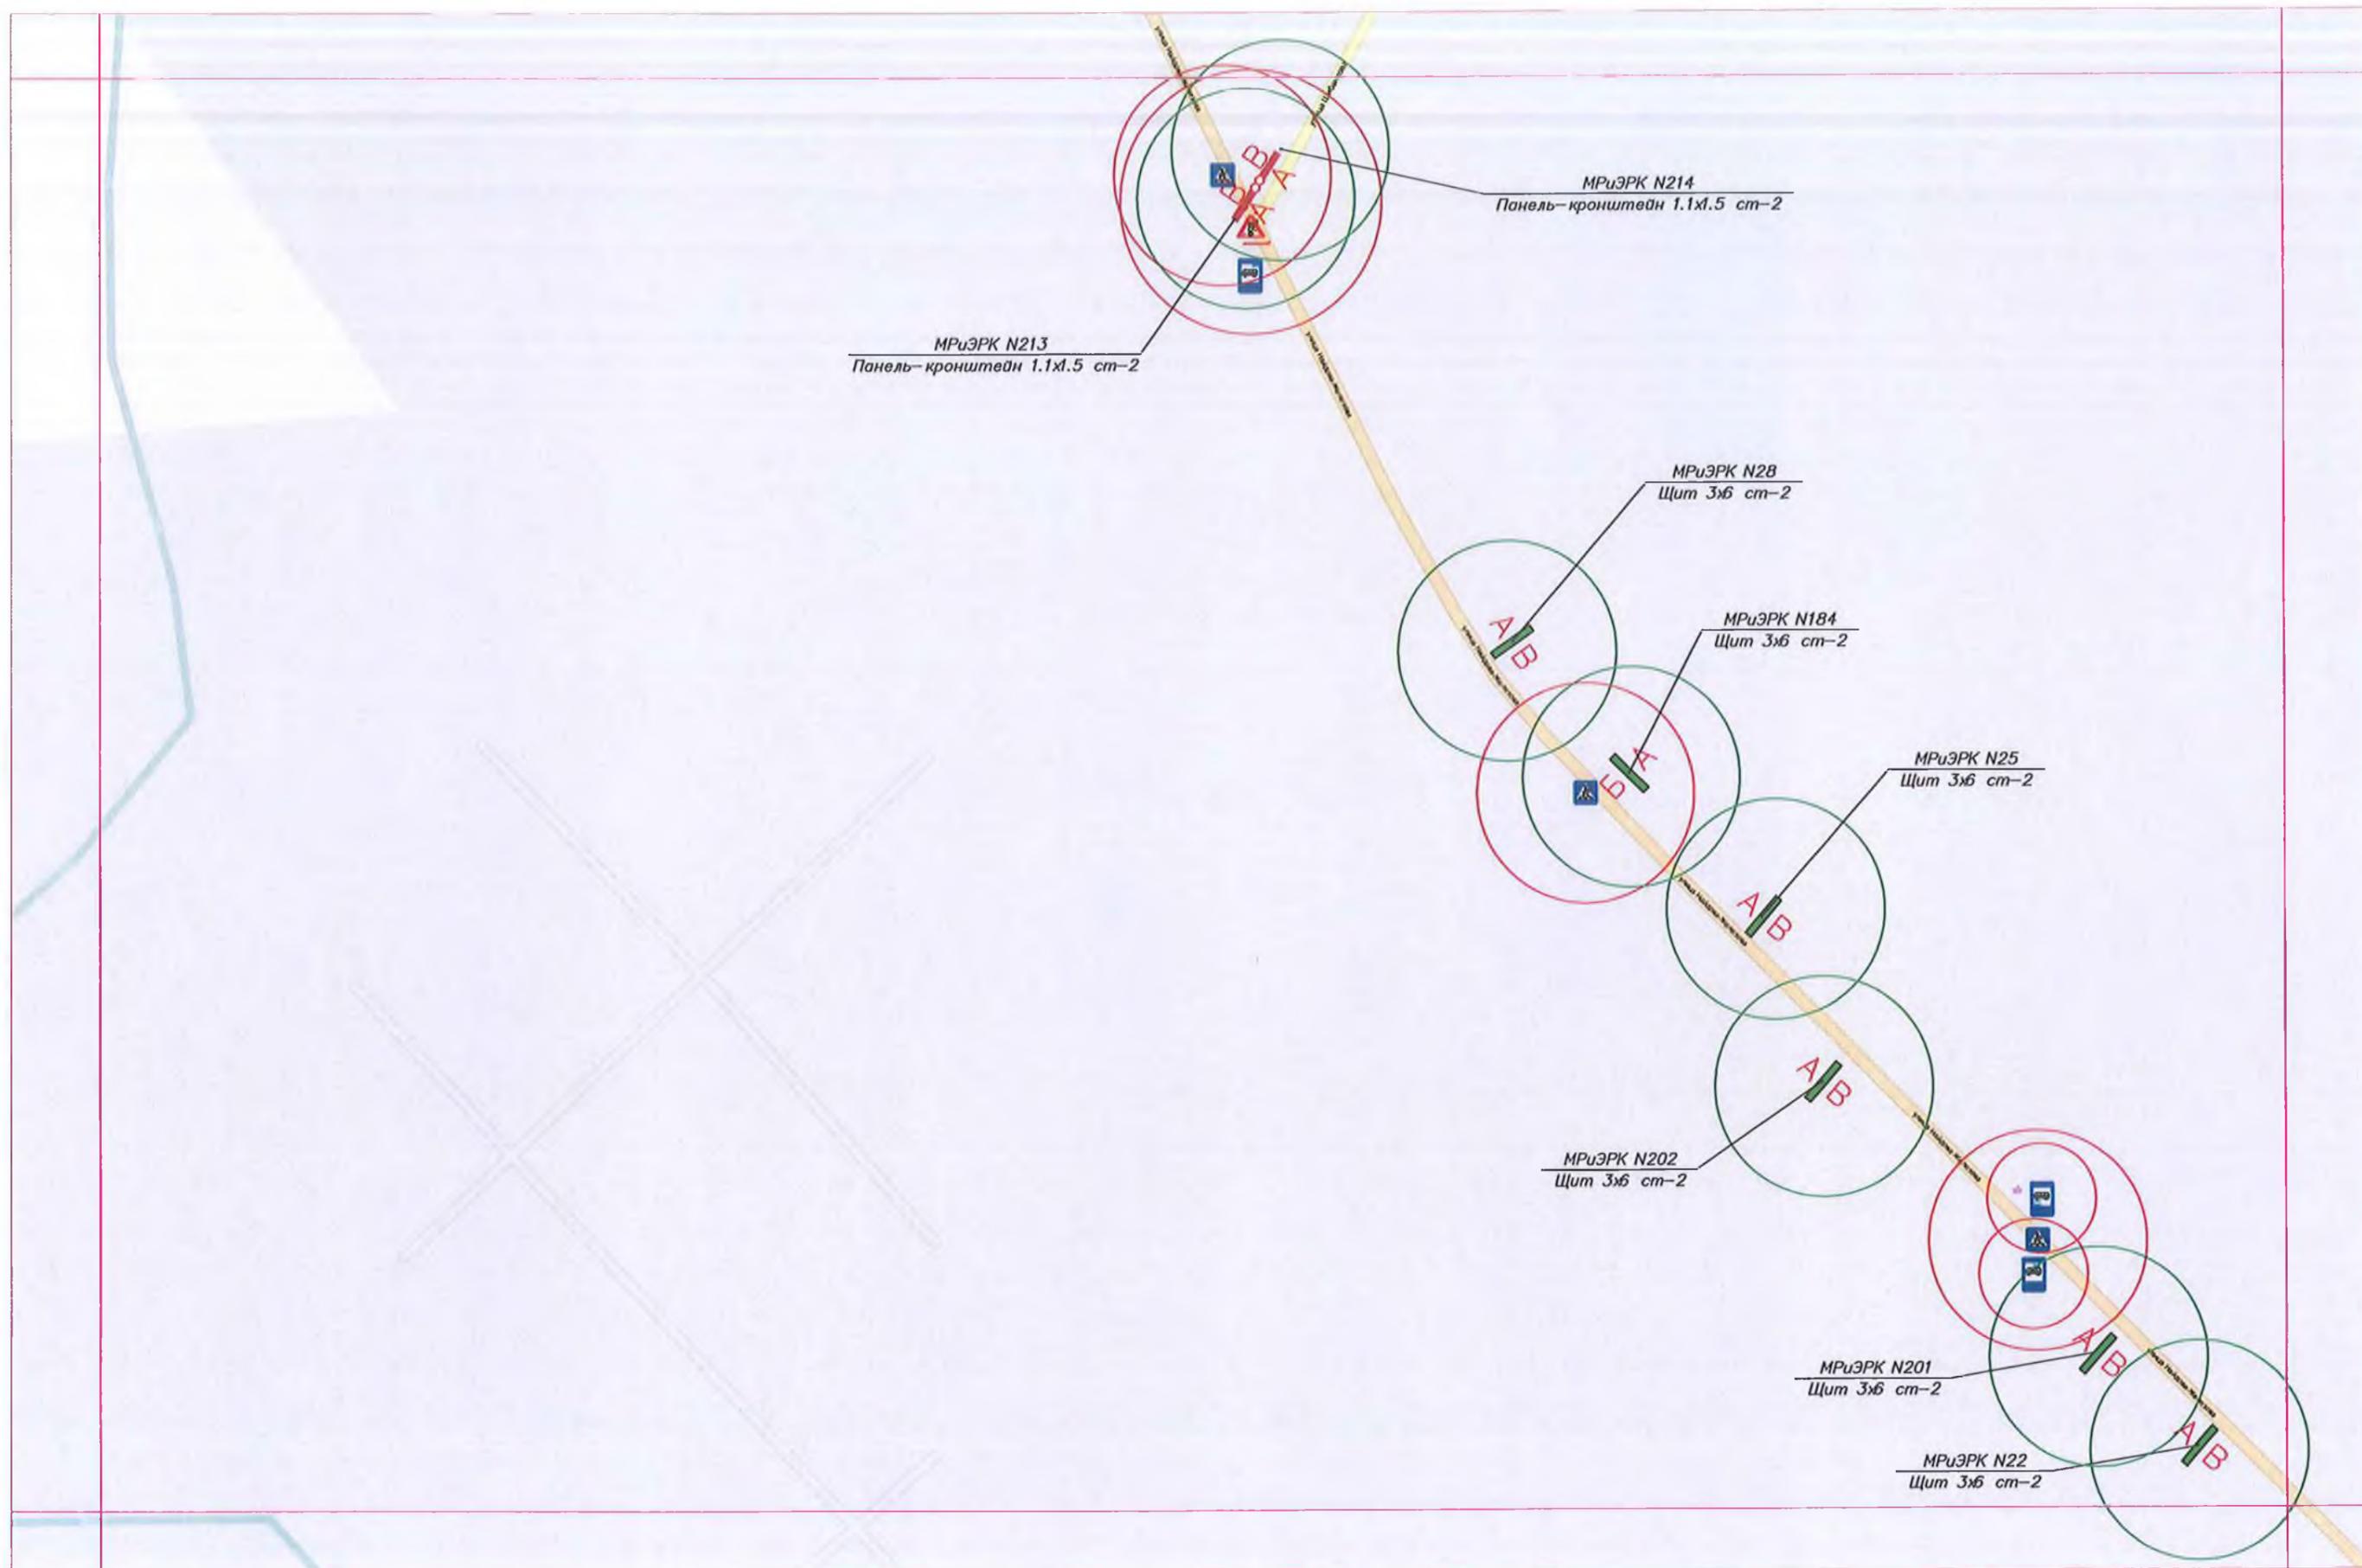


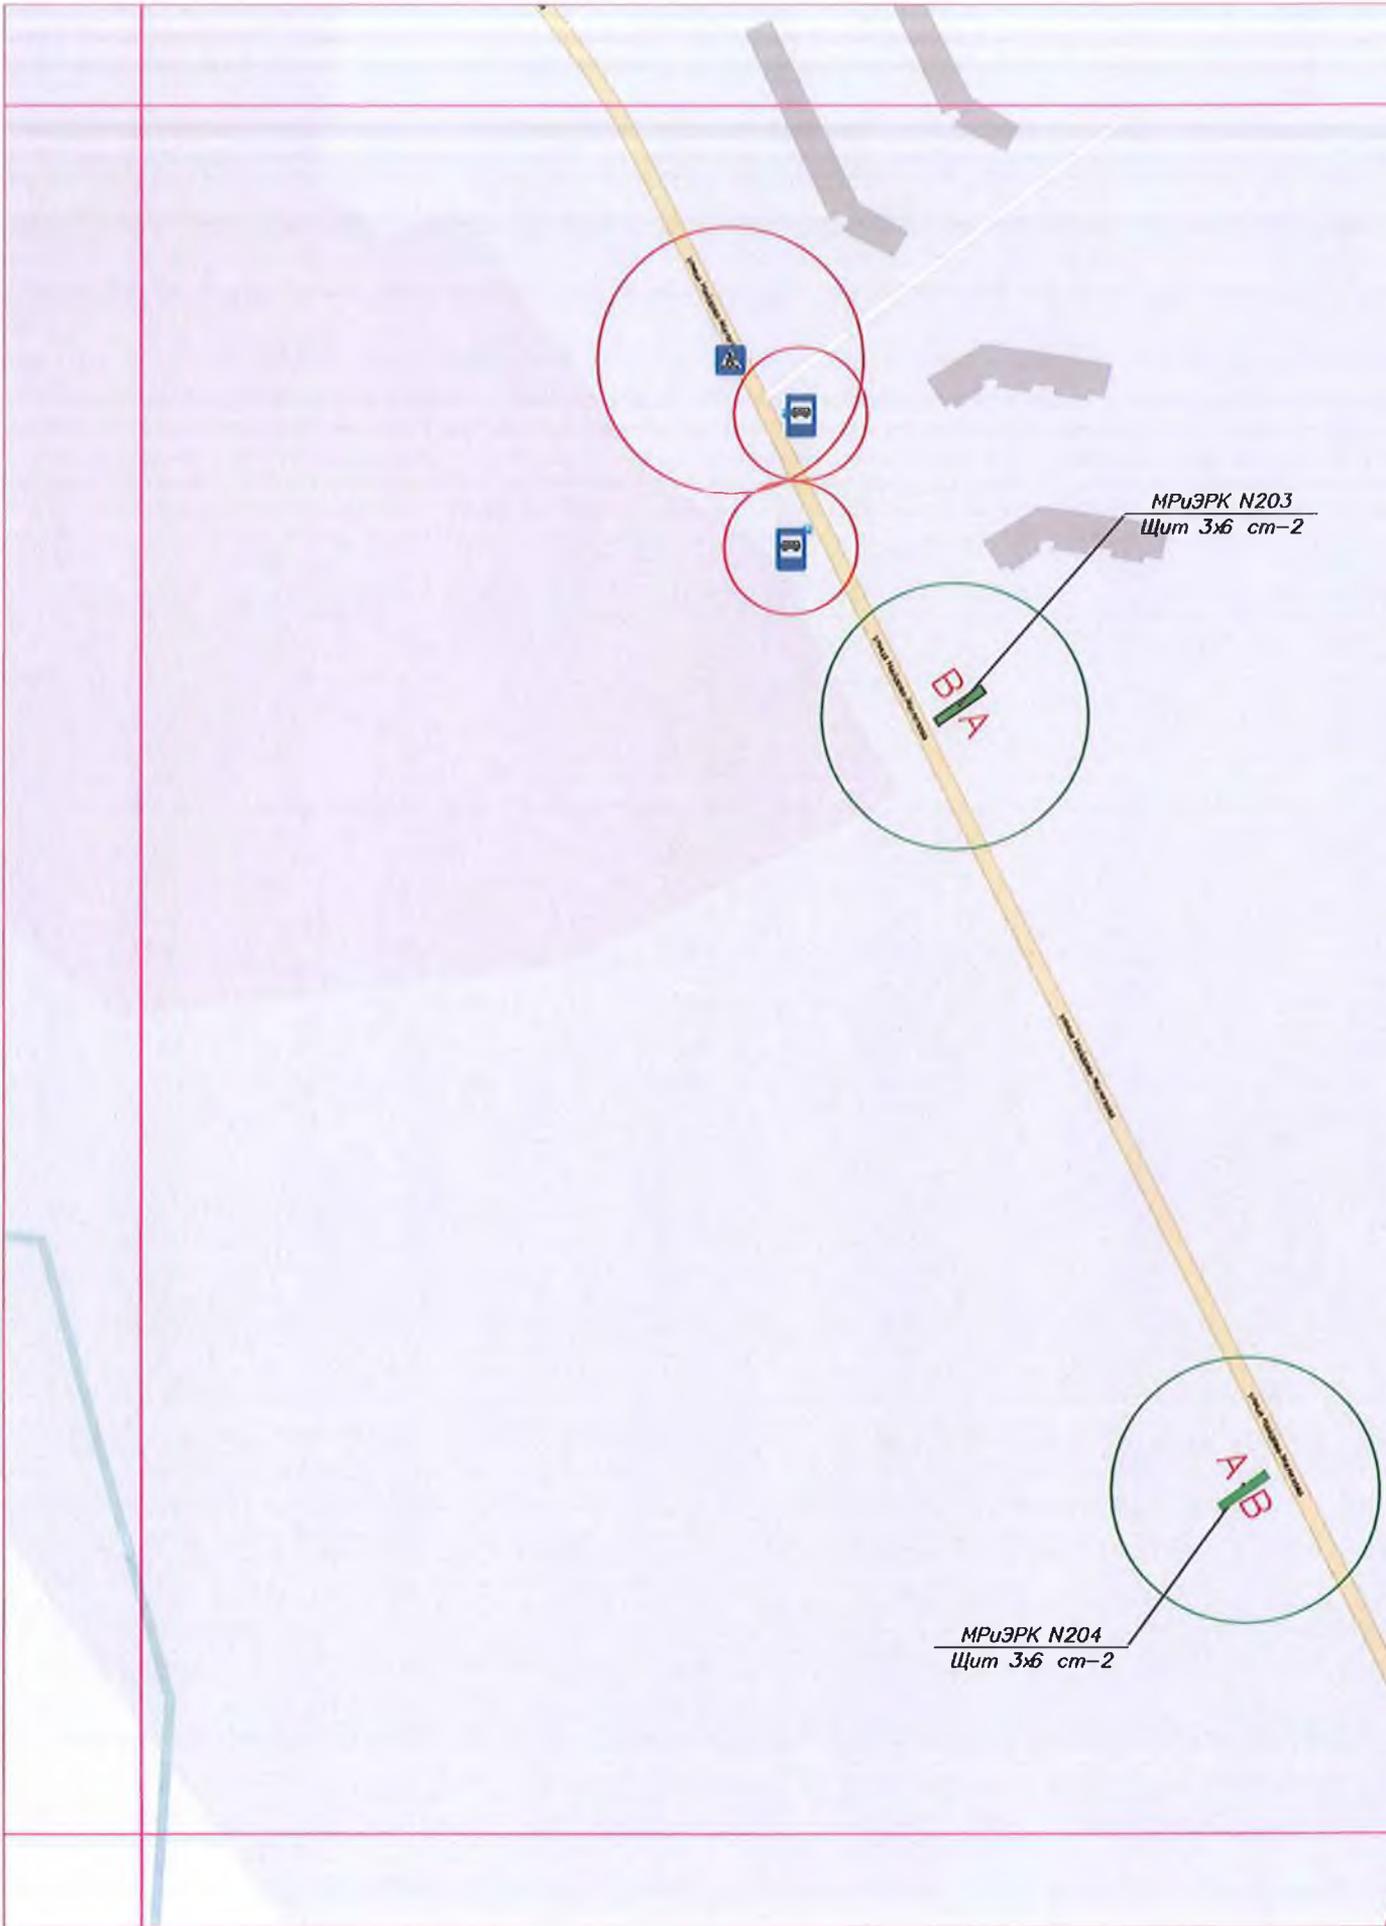




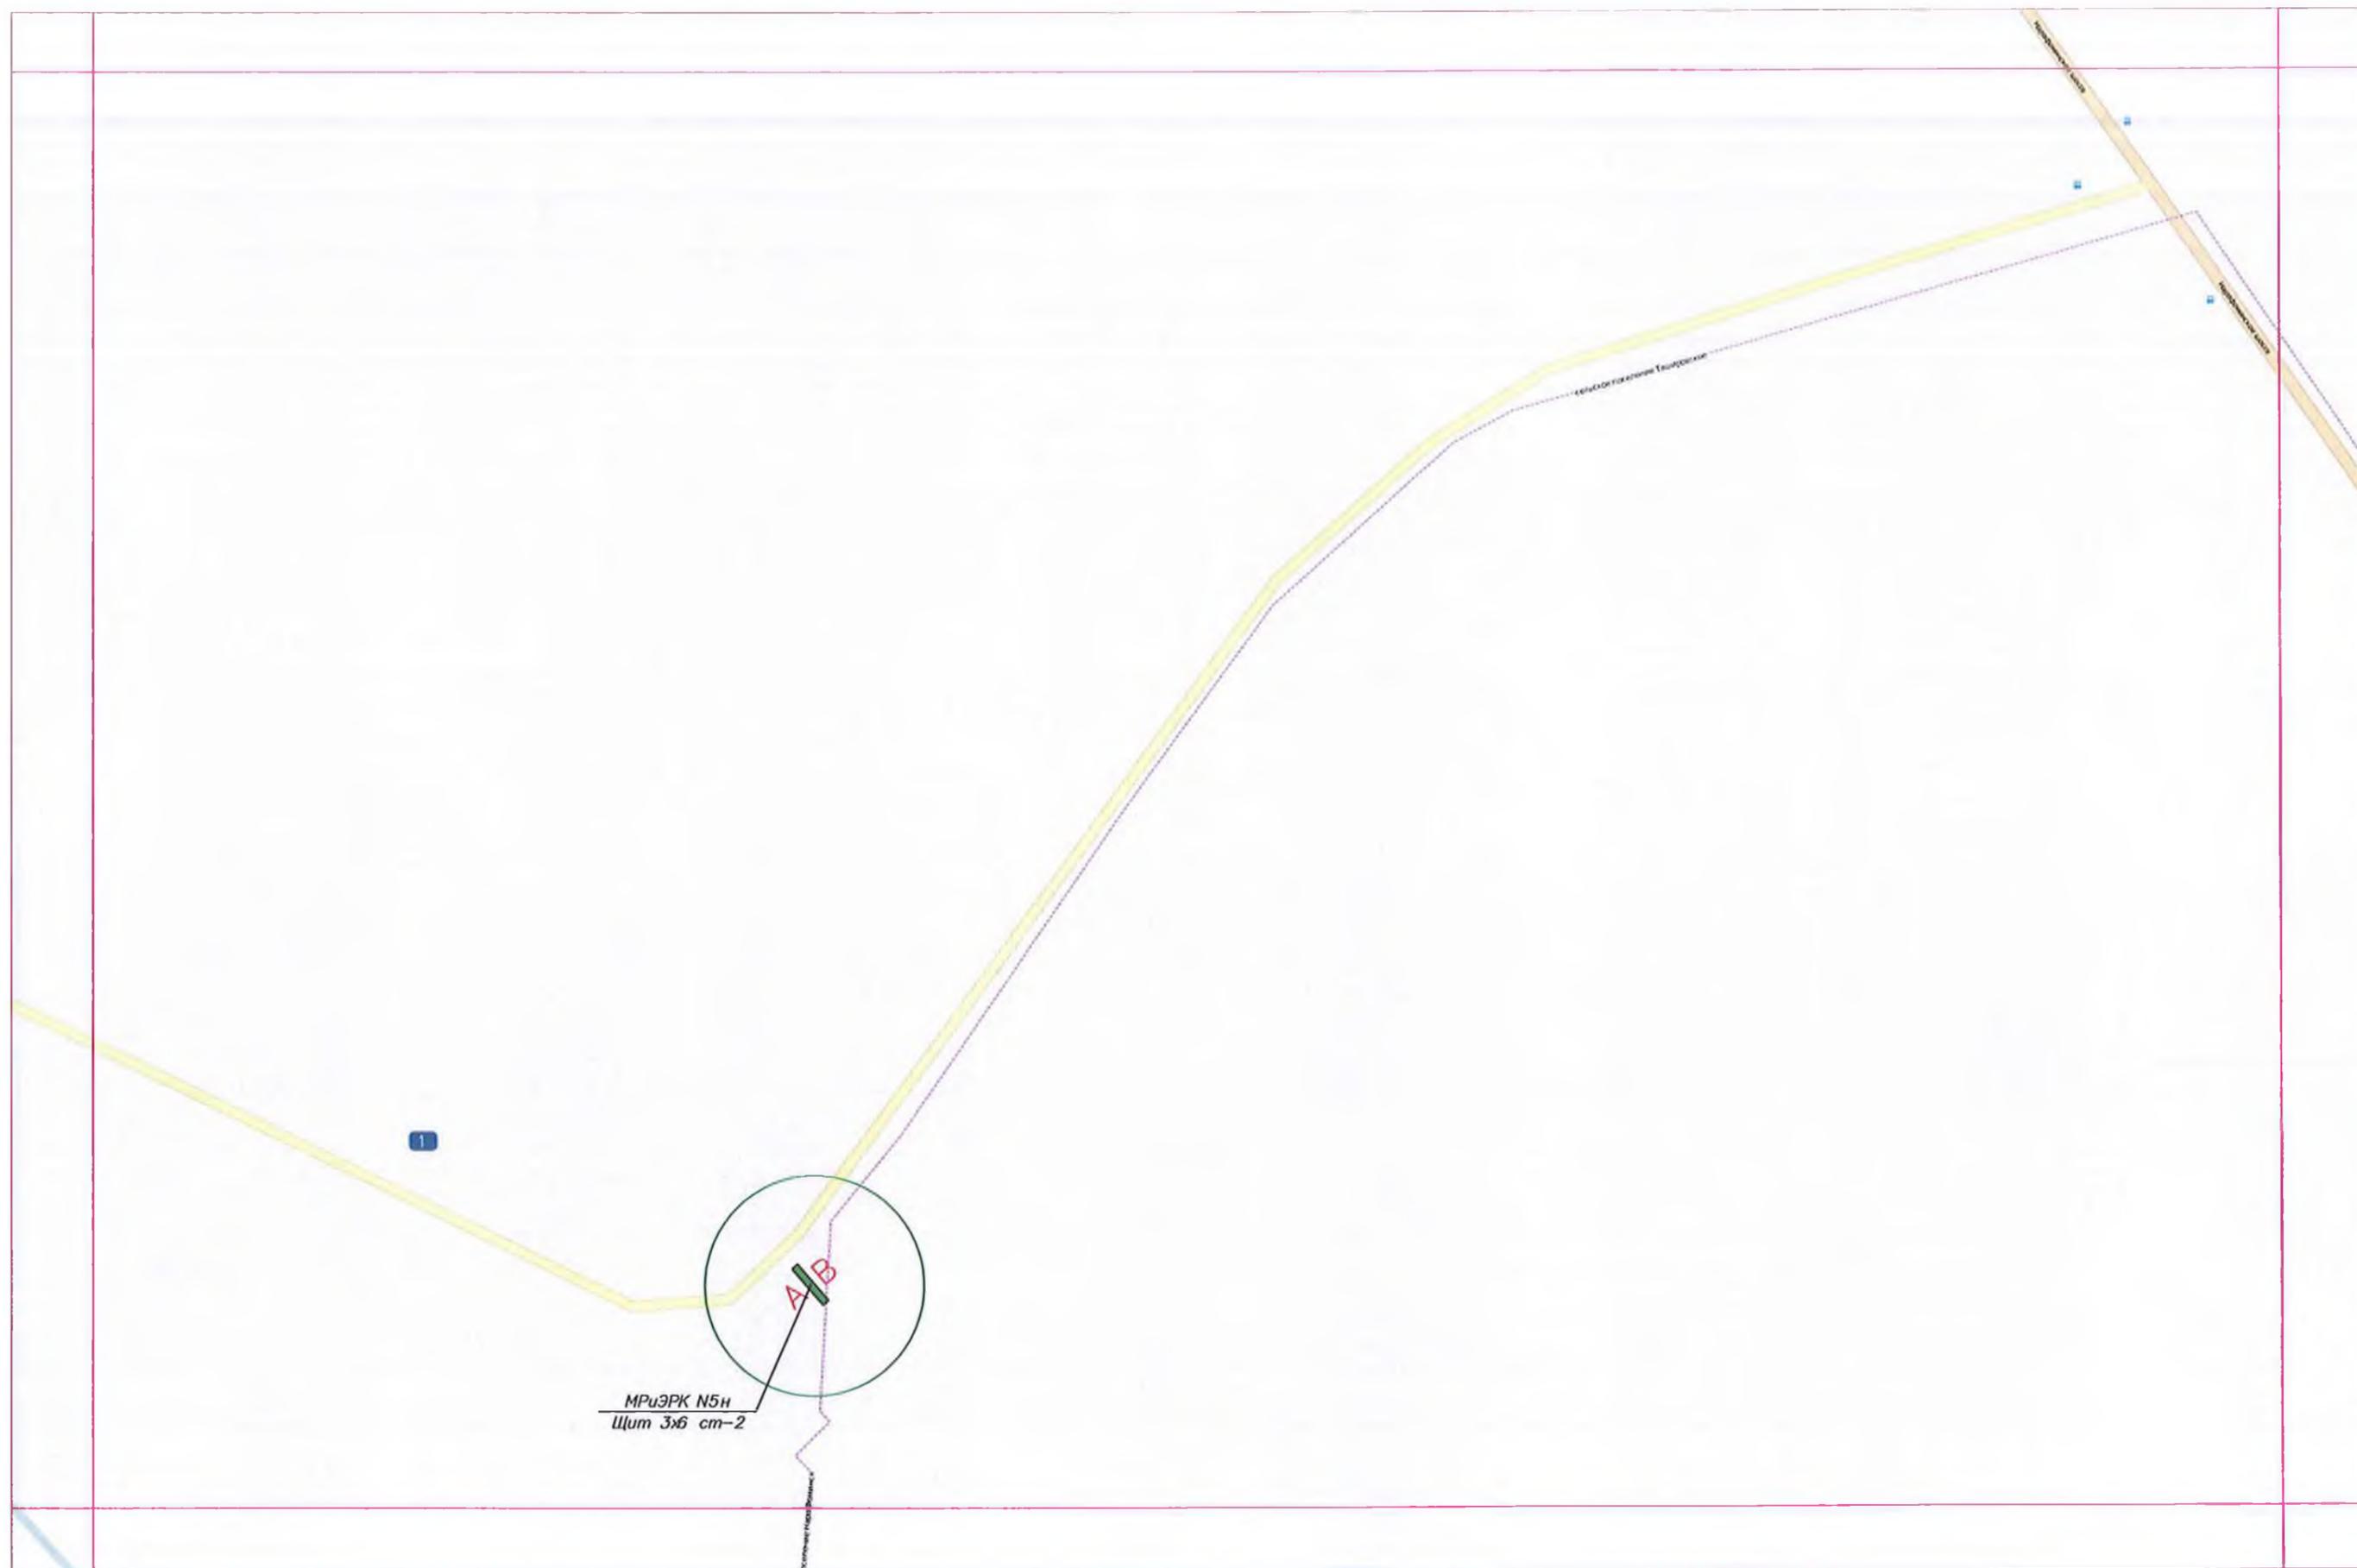


Масштаб 1:2500

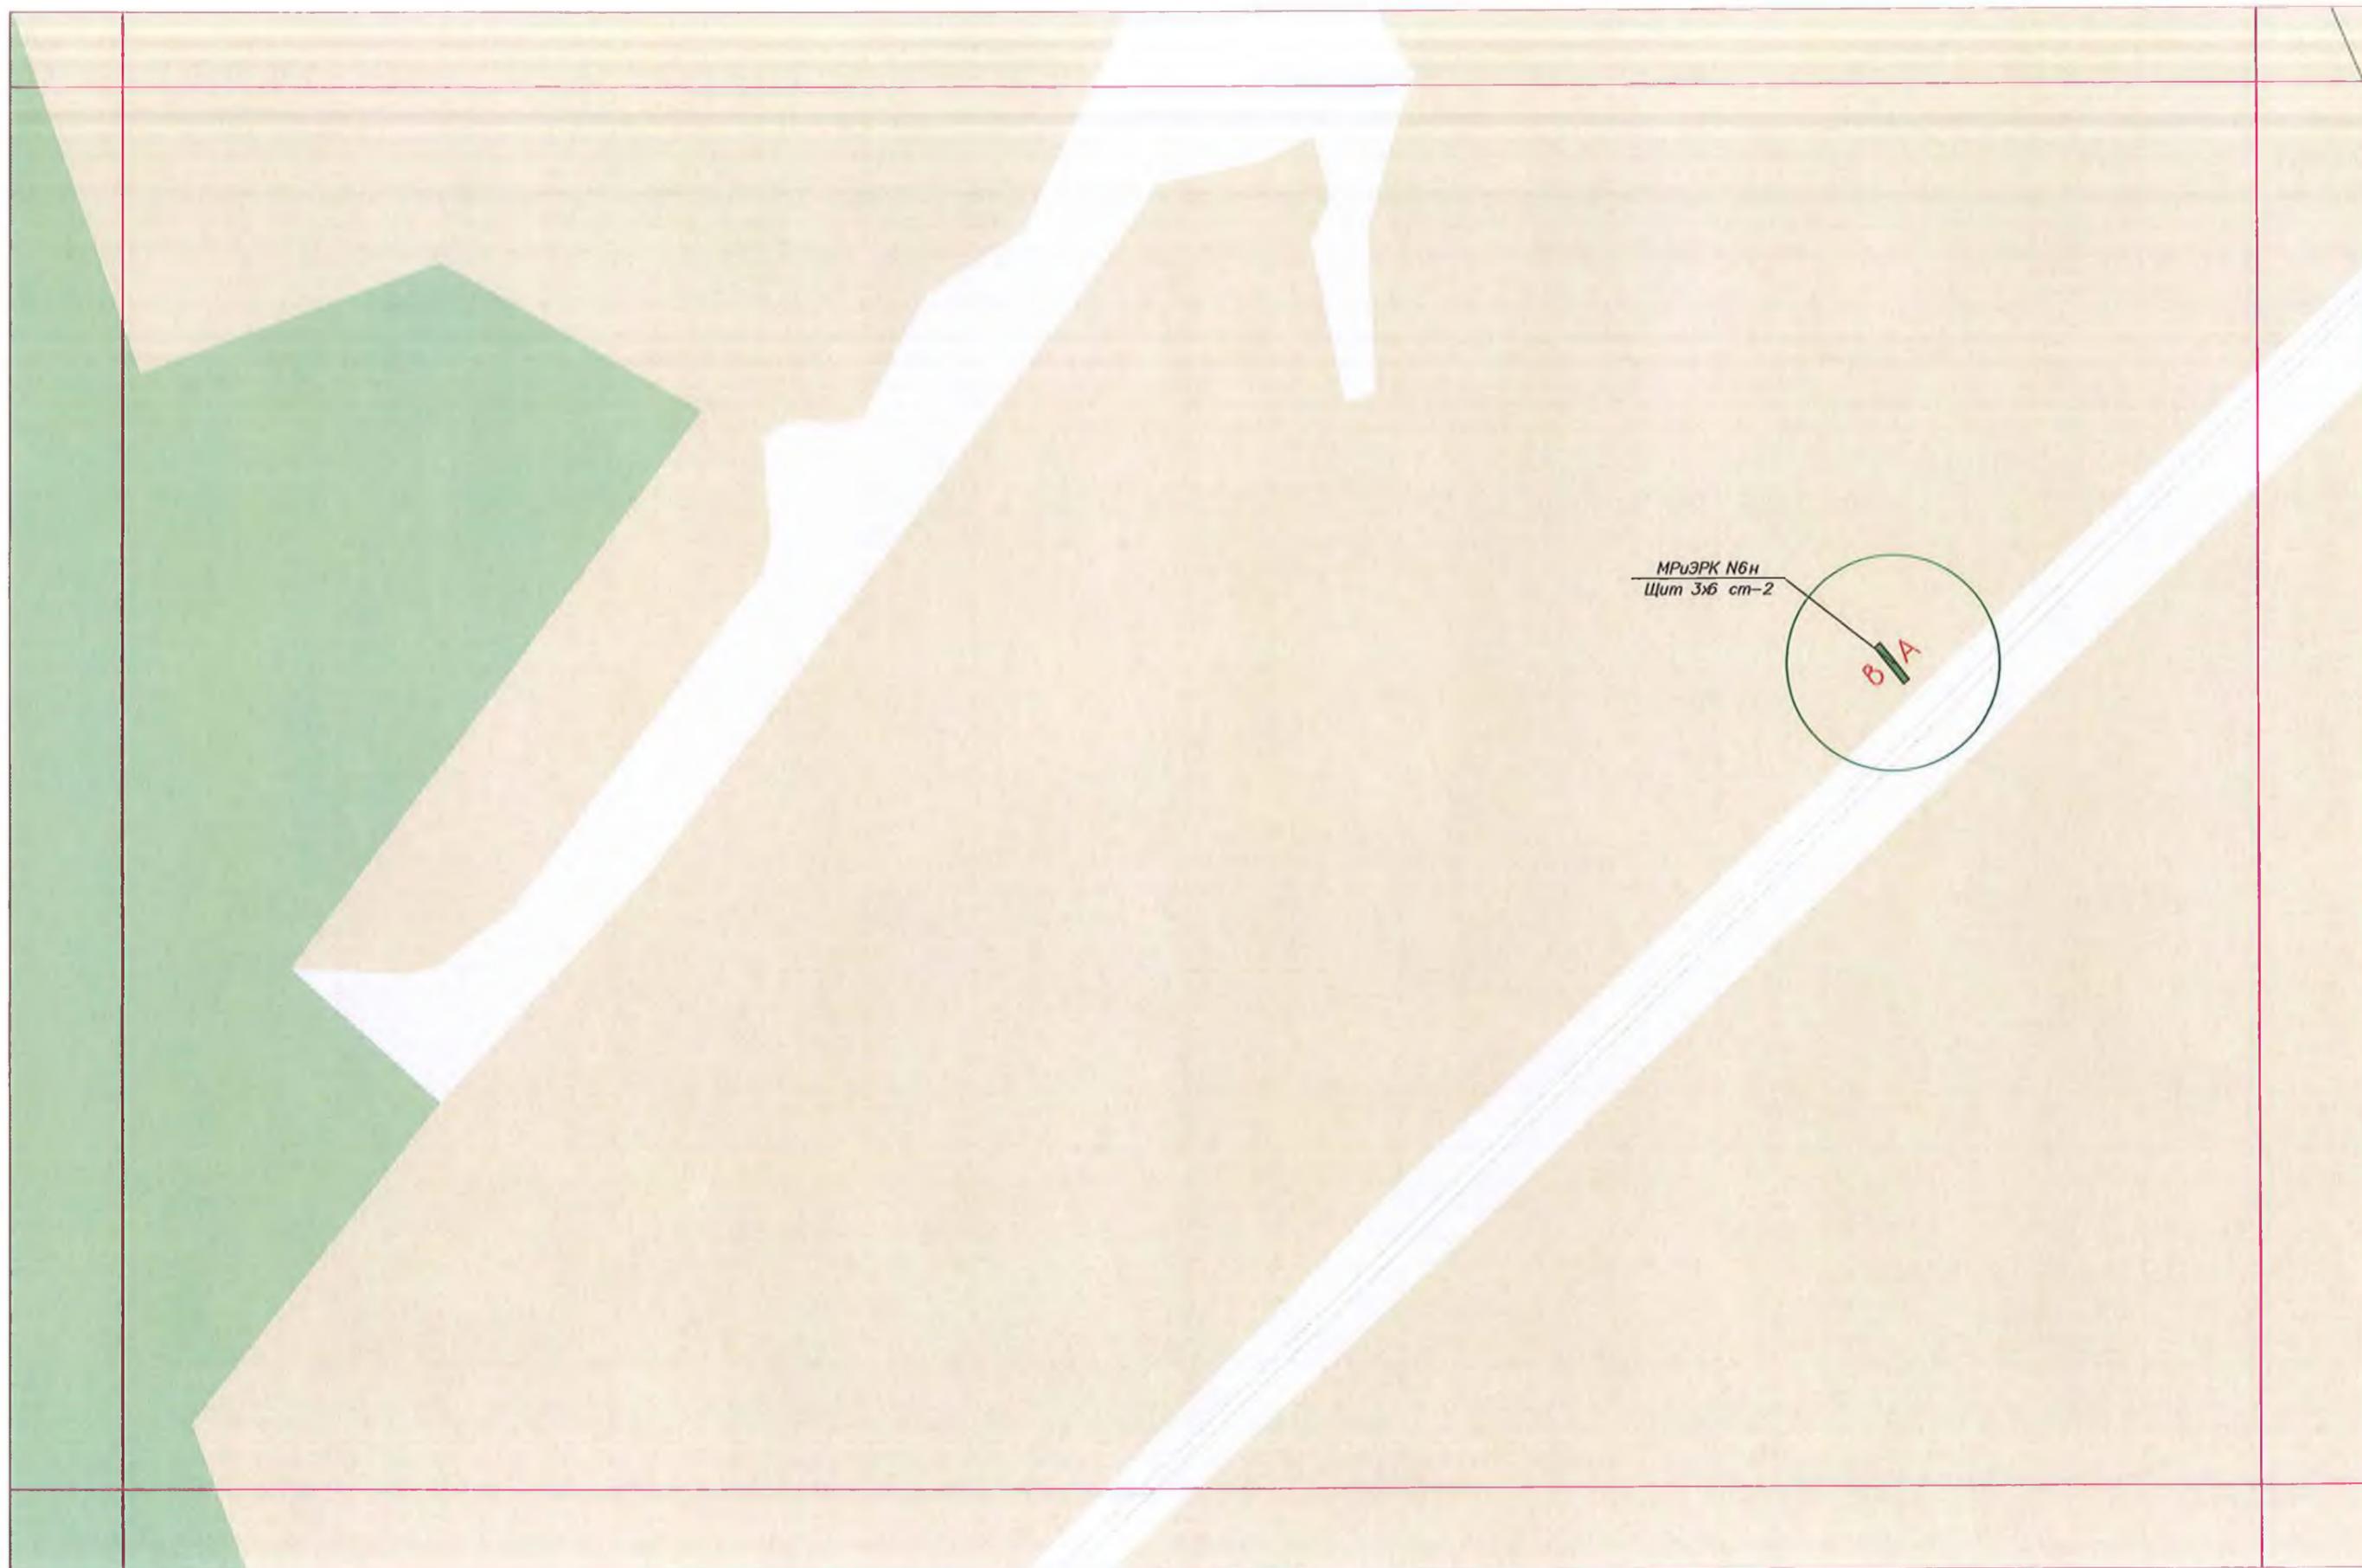


Масштаб 1:2500

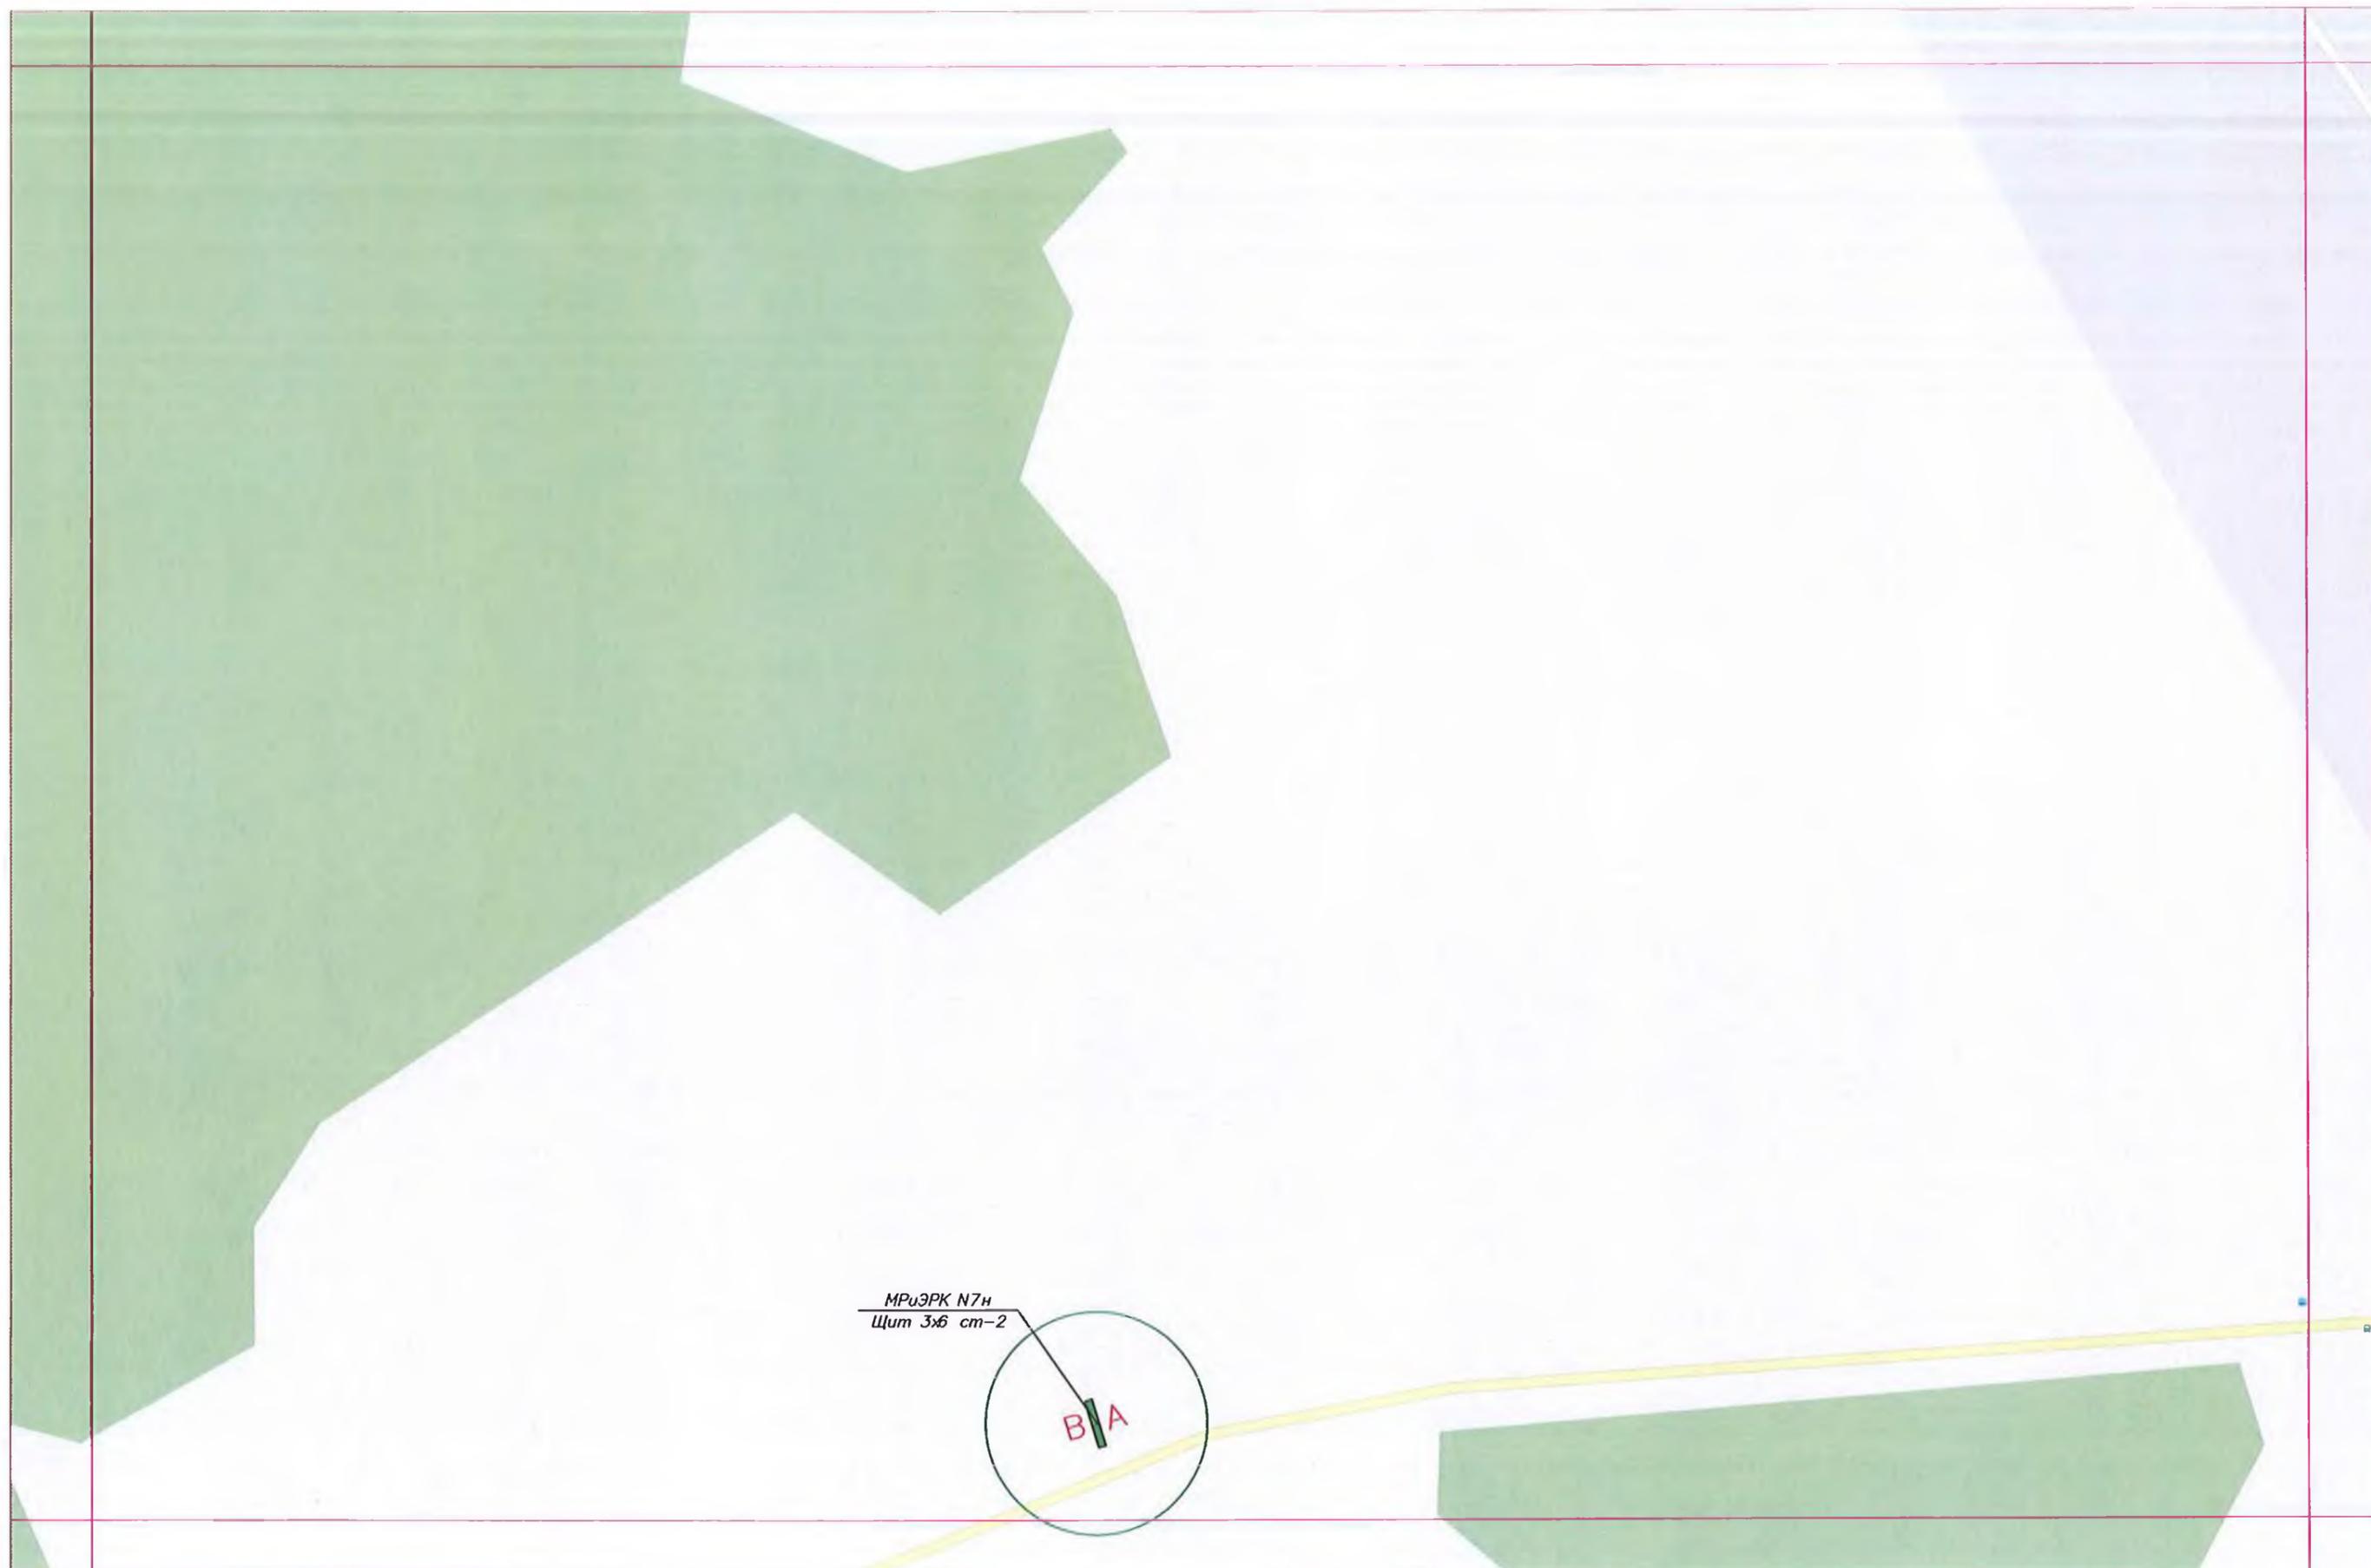



Масштаб 1:2500

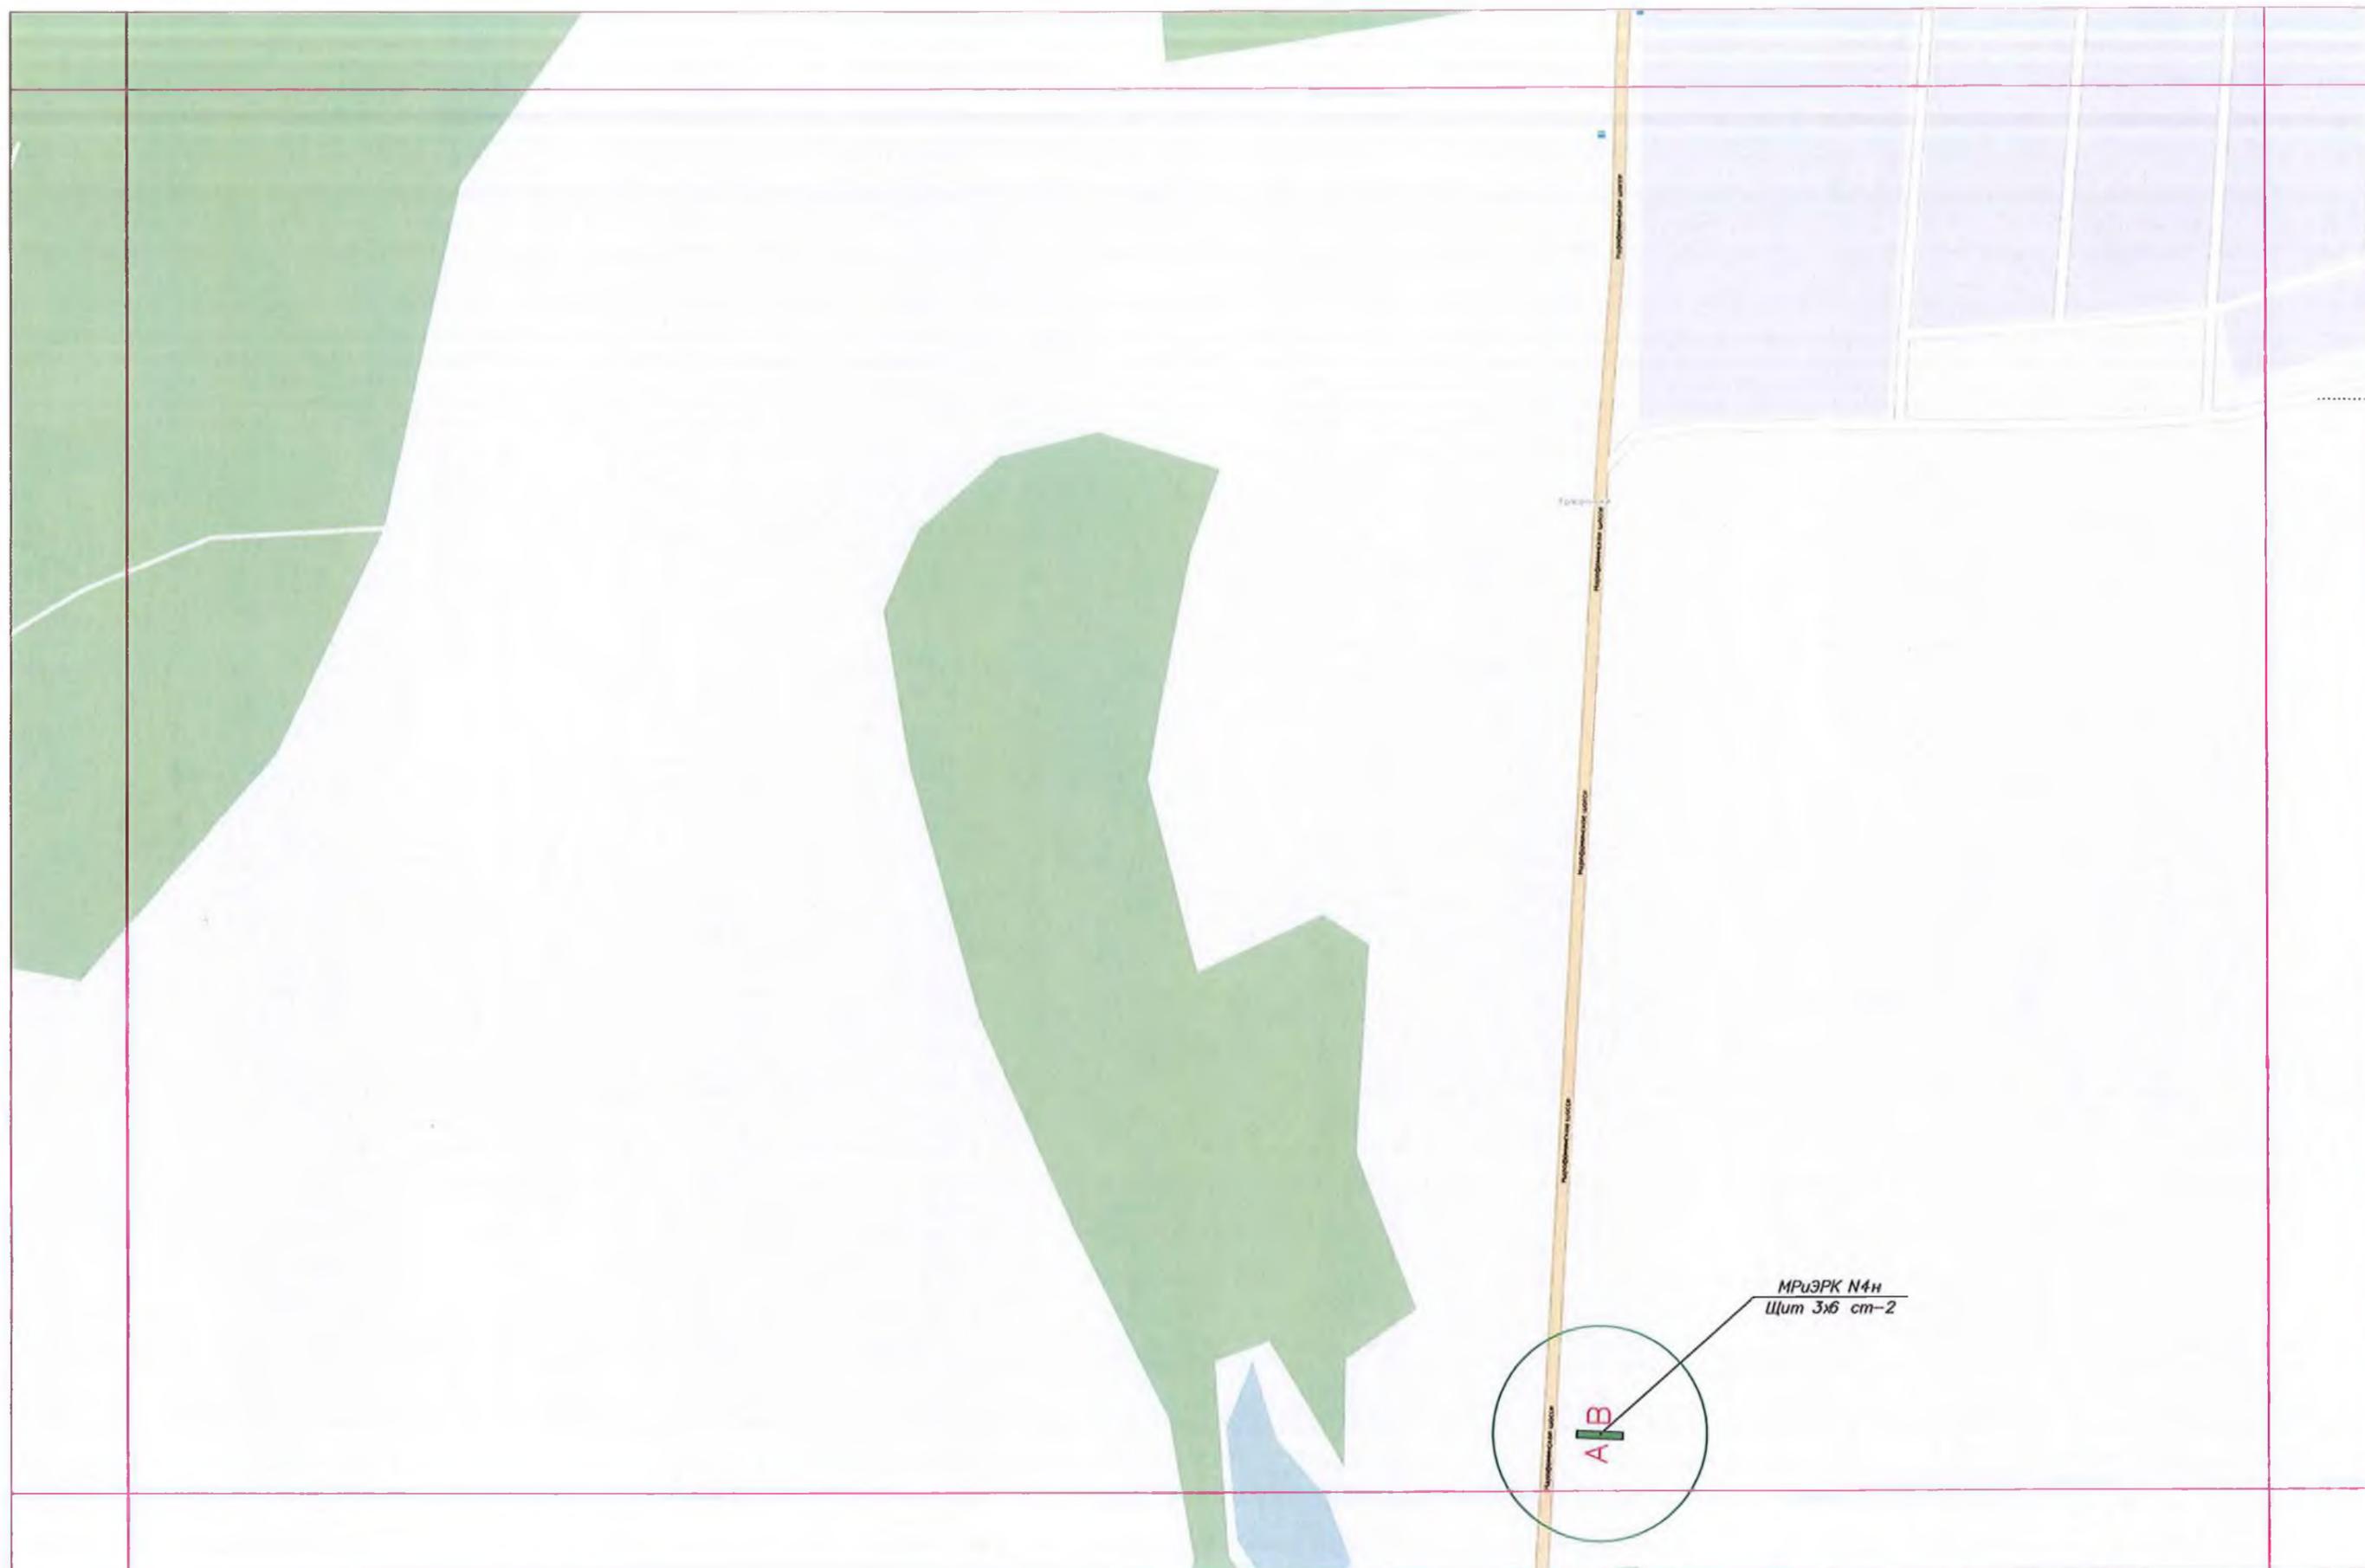

Масштаб 1:2500

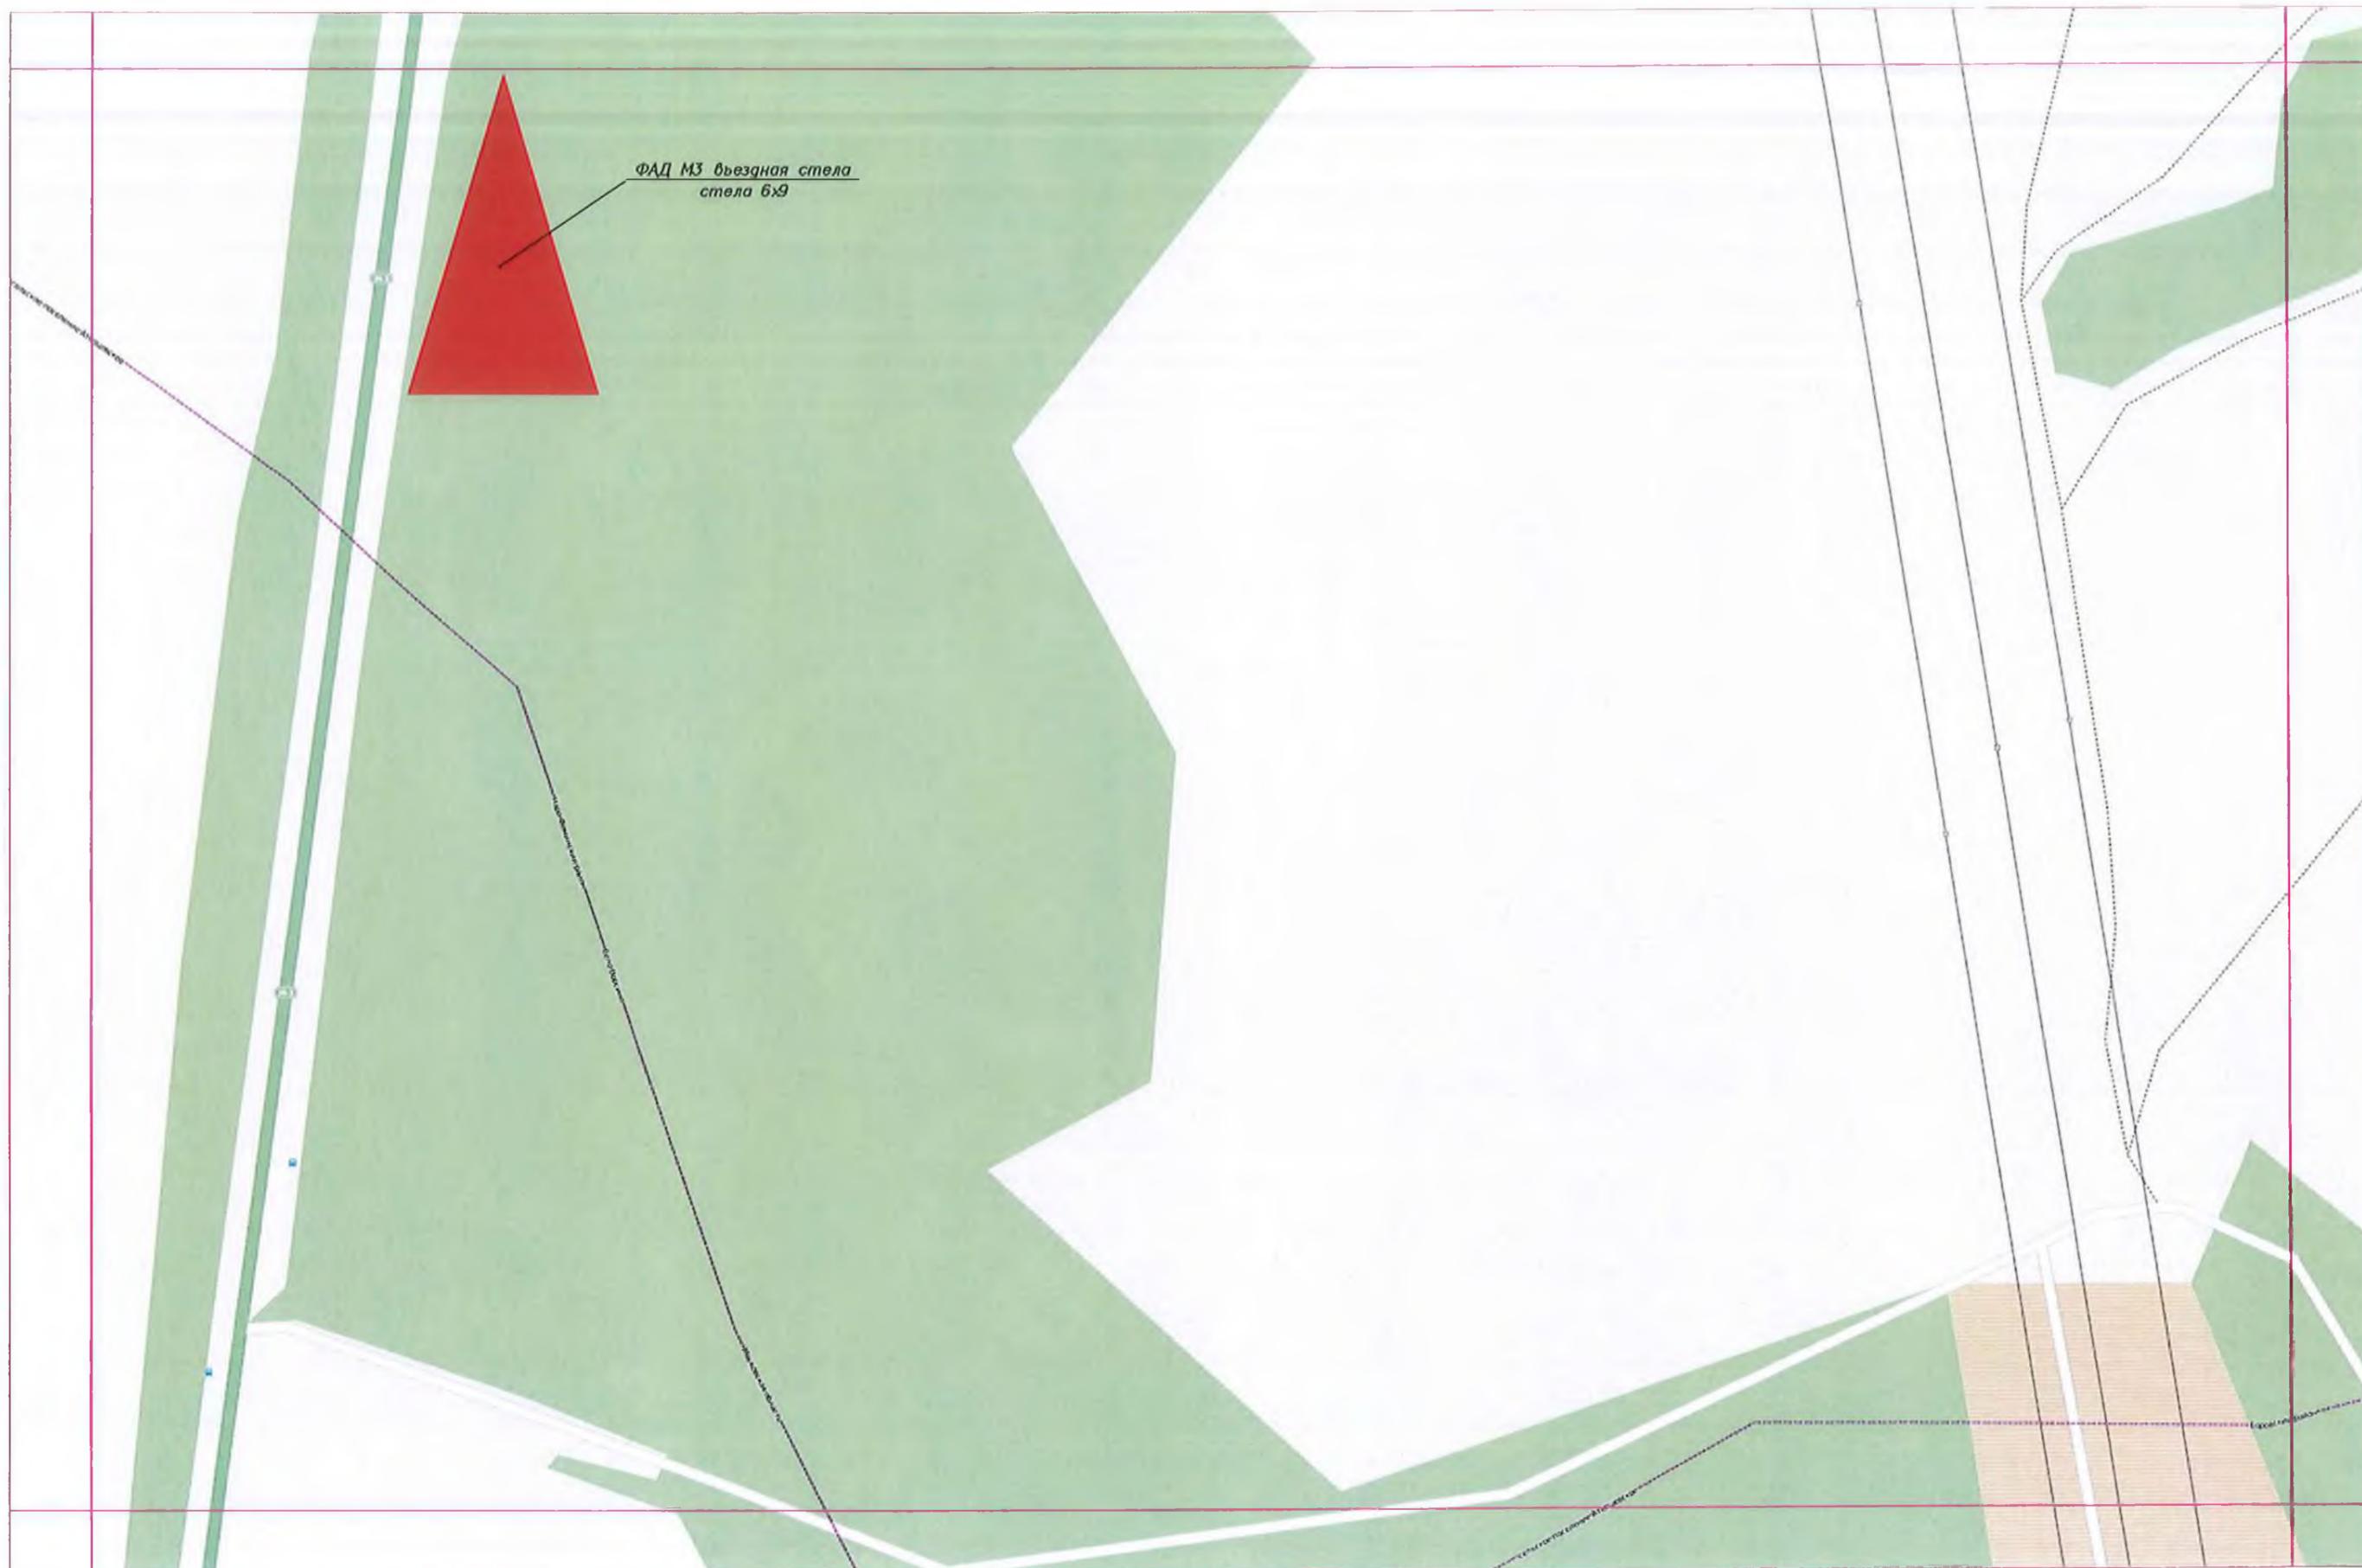


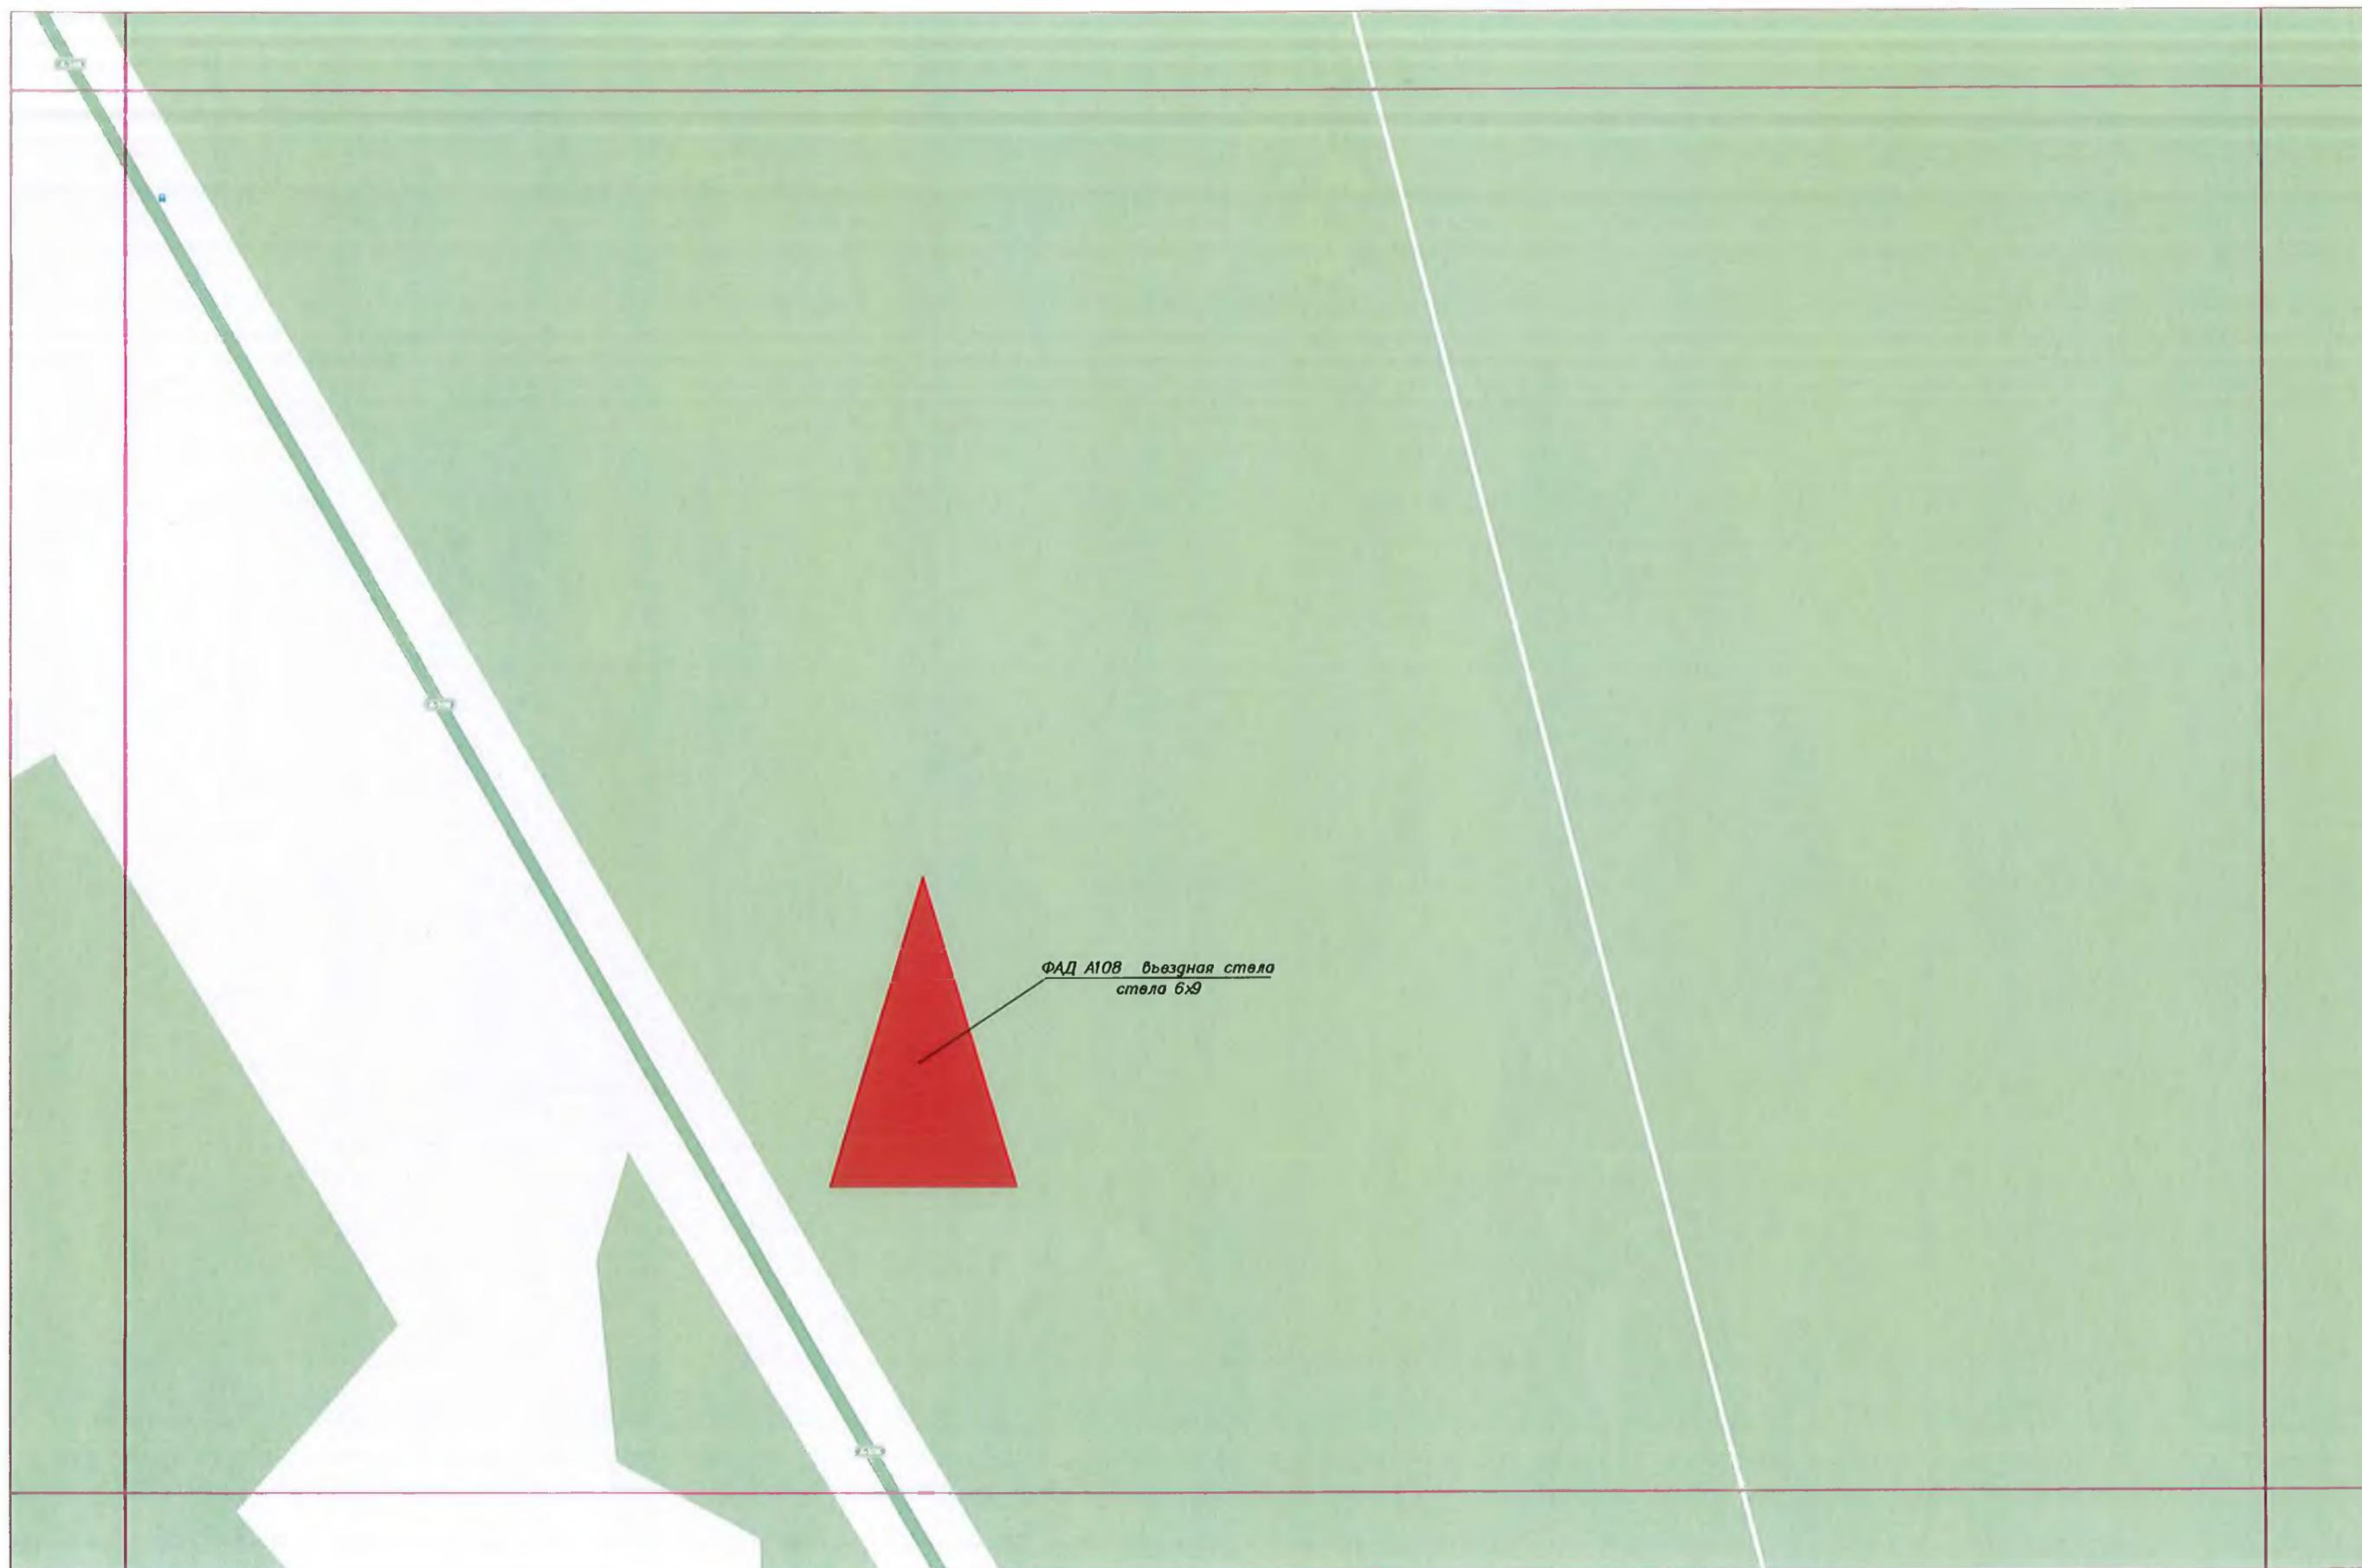

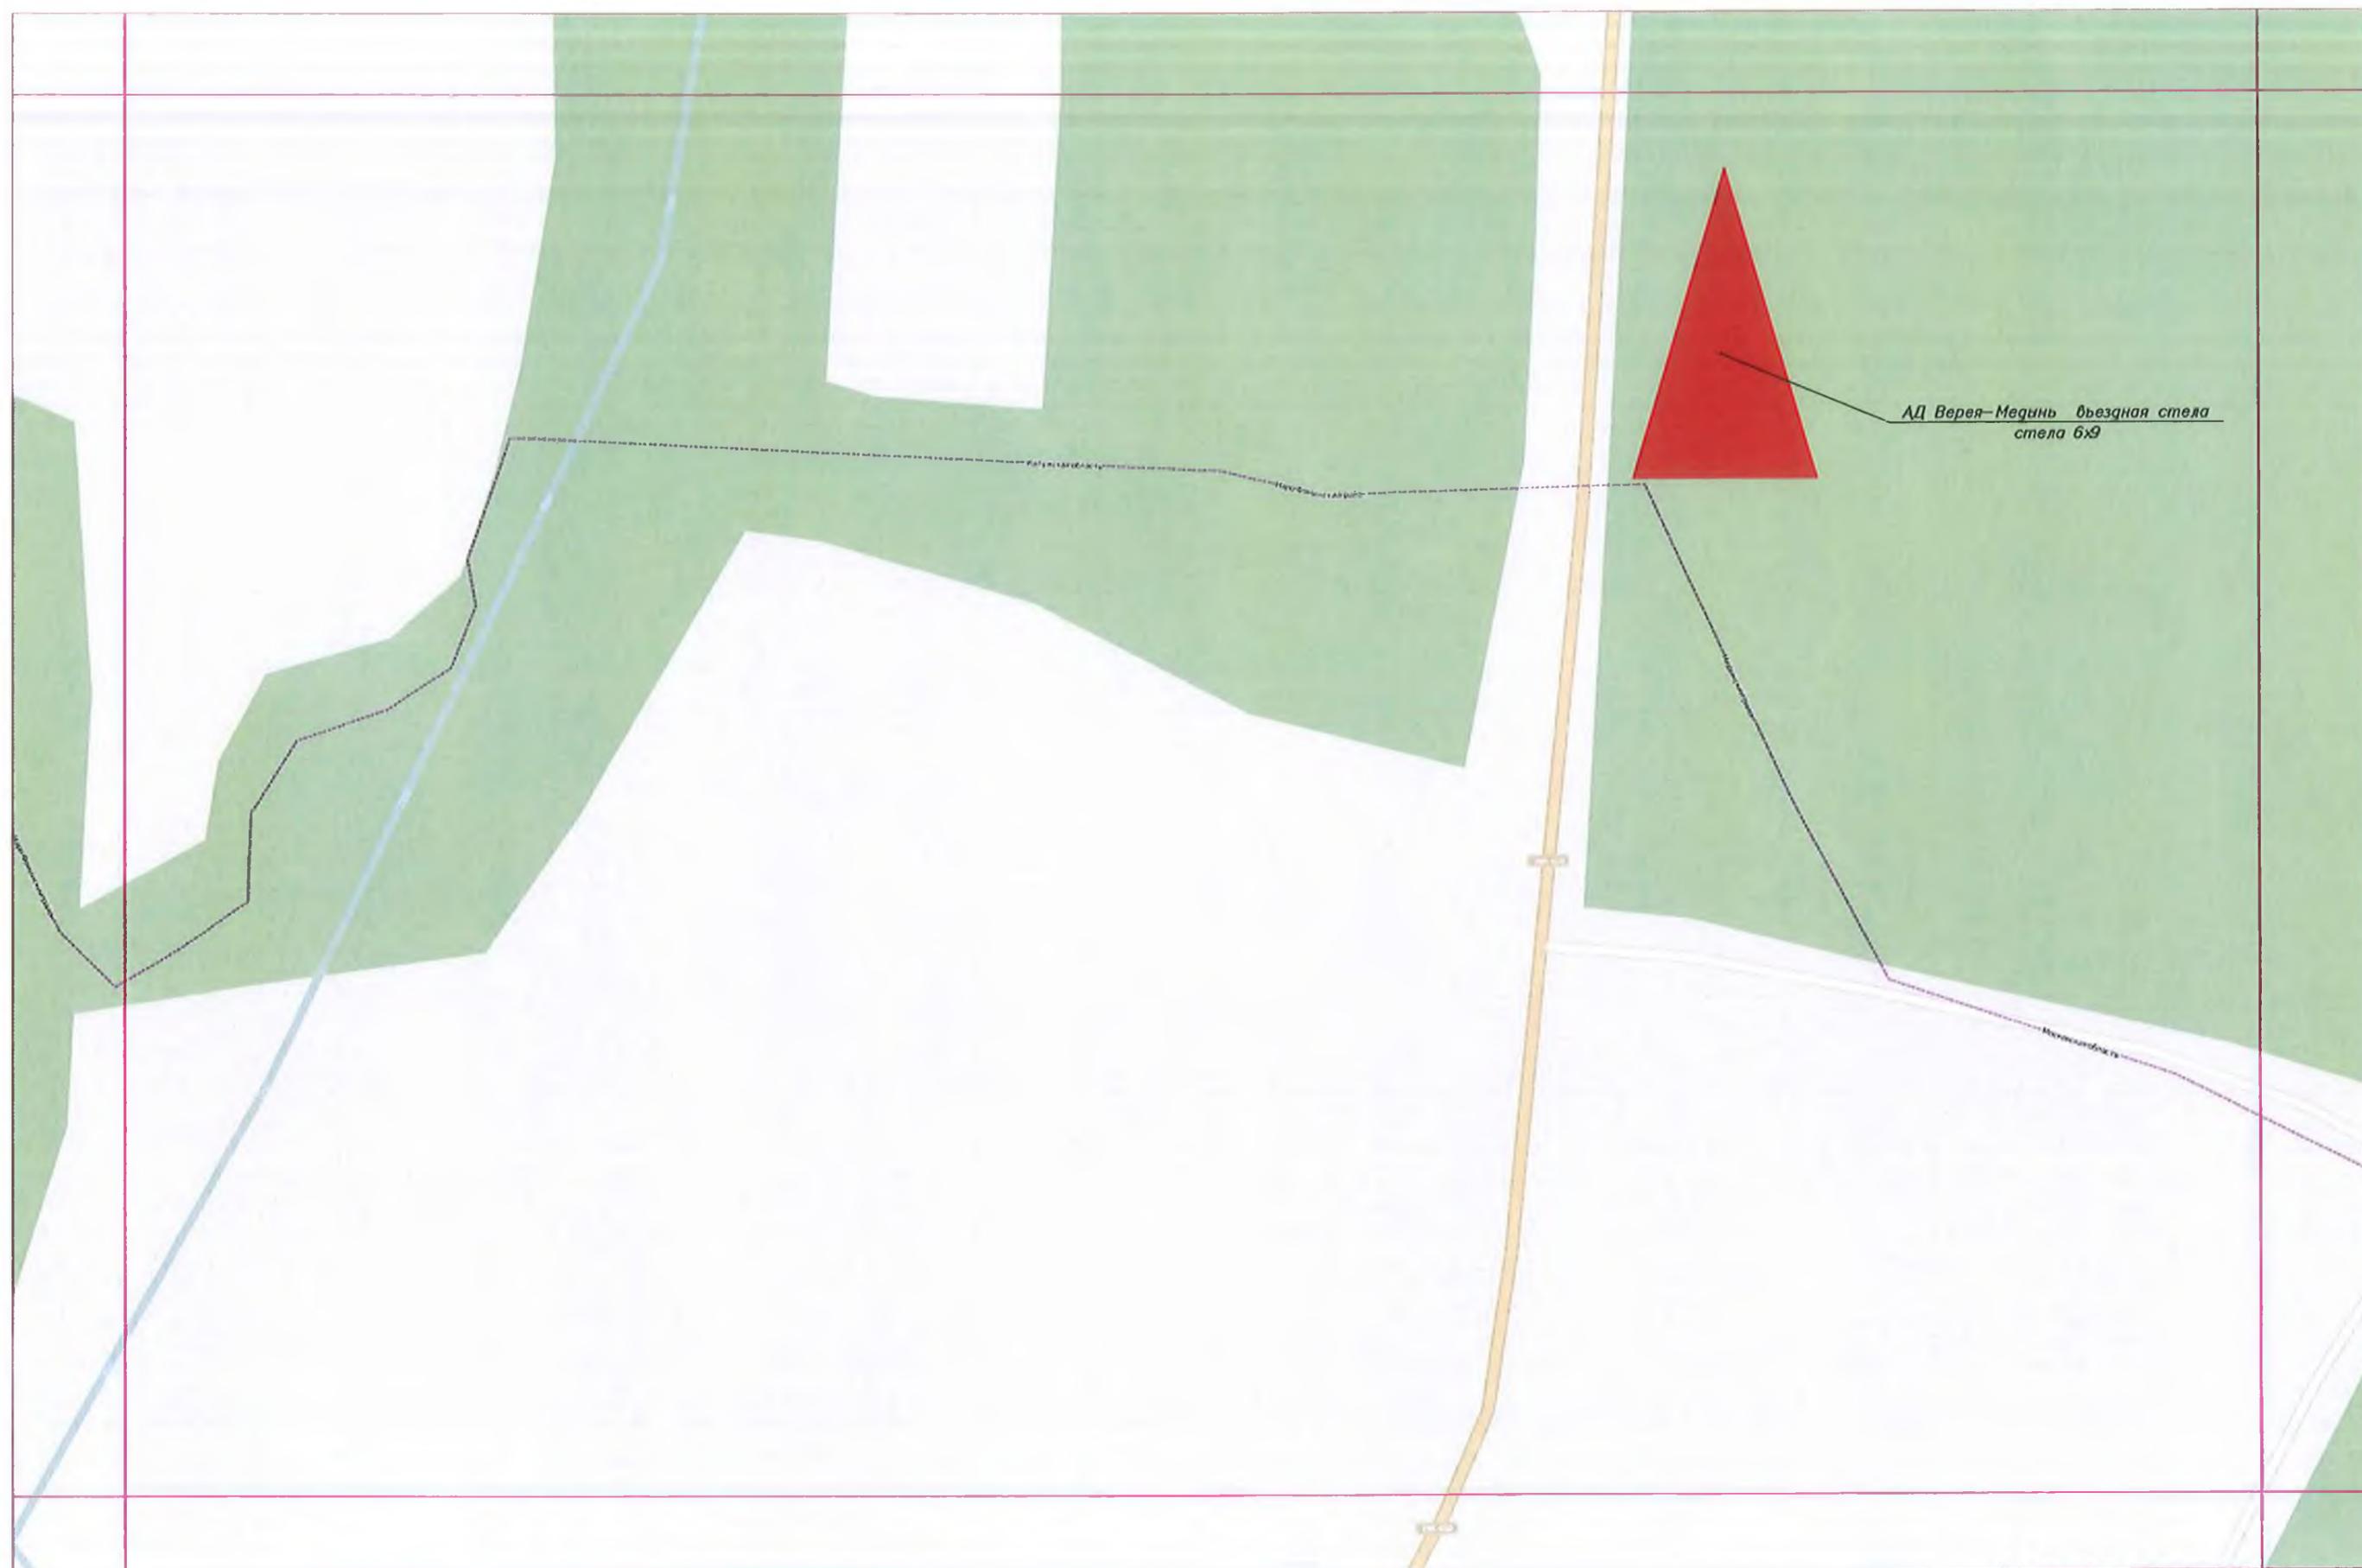


АД Верея-Мединь бвездная стела  
стела 6х9




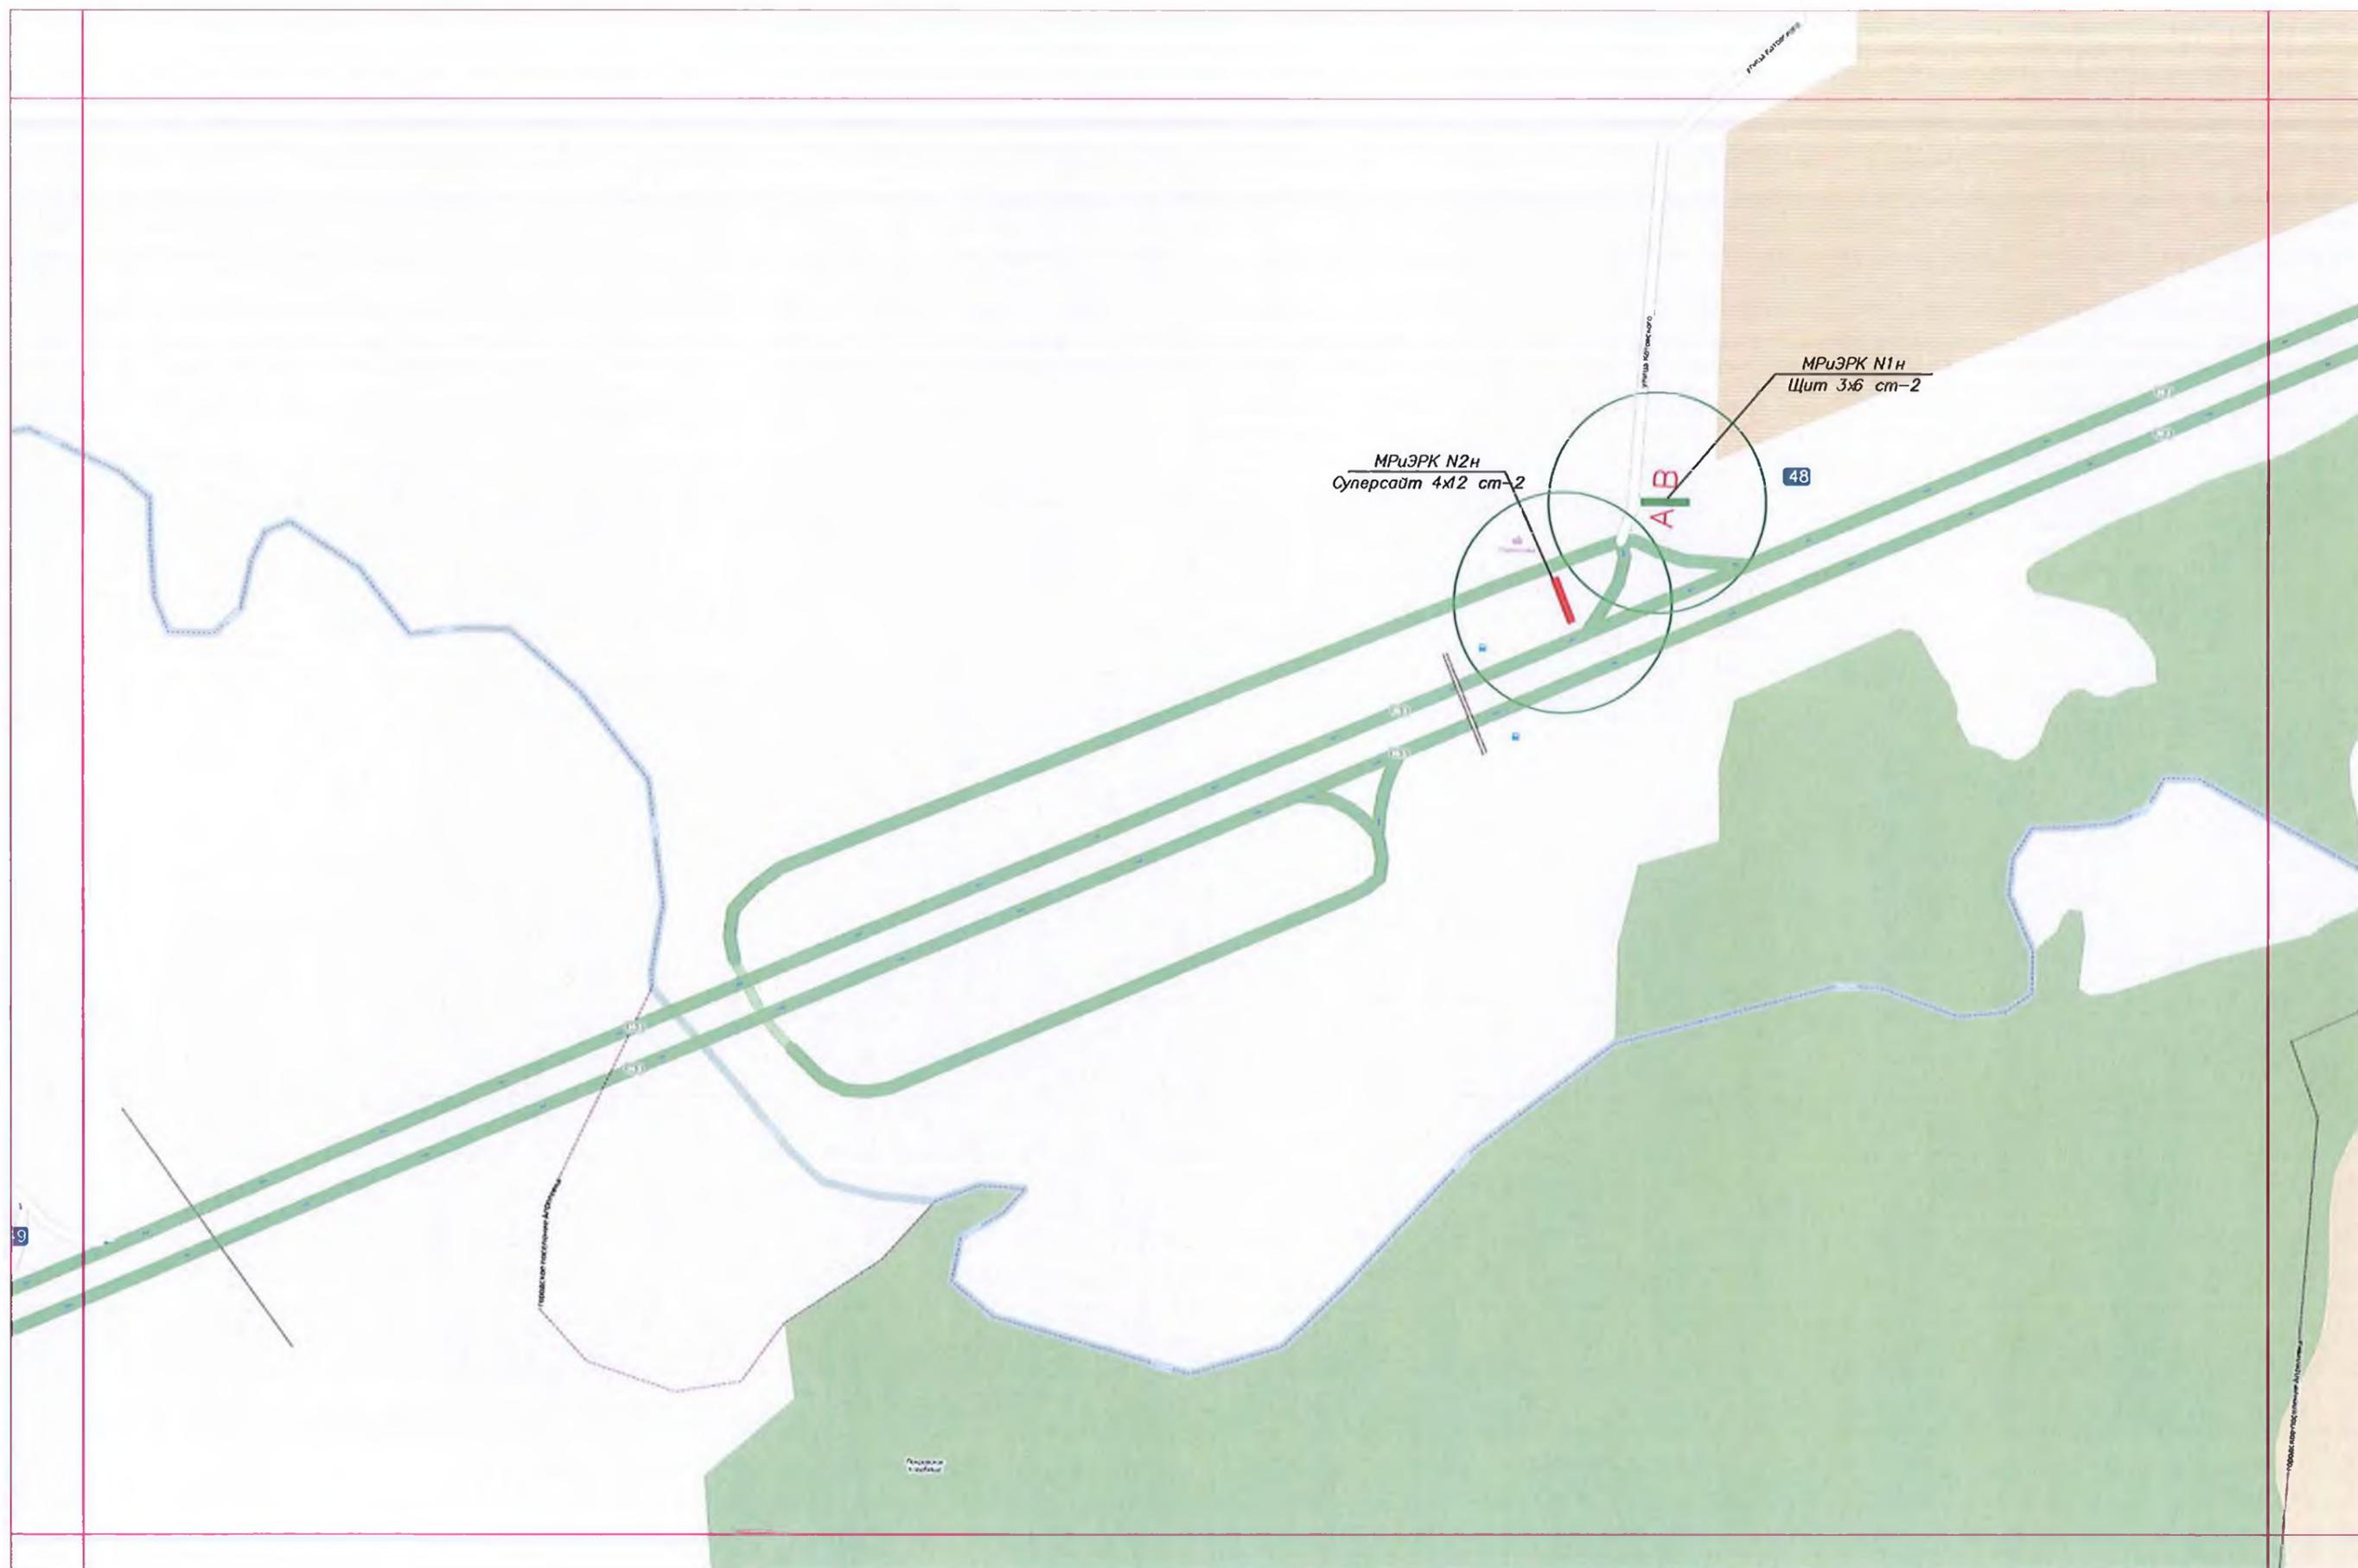


Масштаб 1:2500

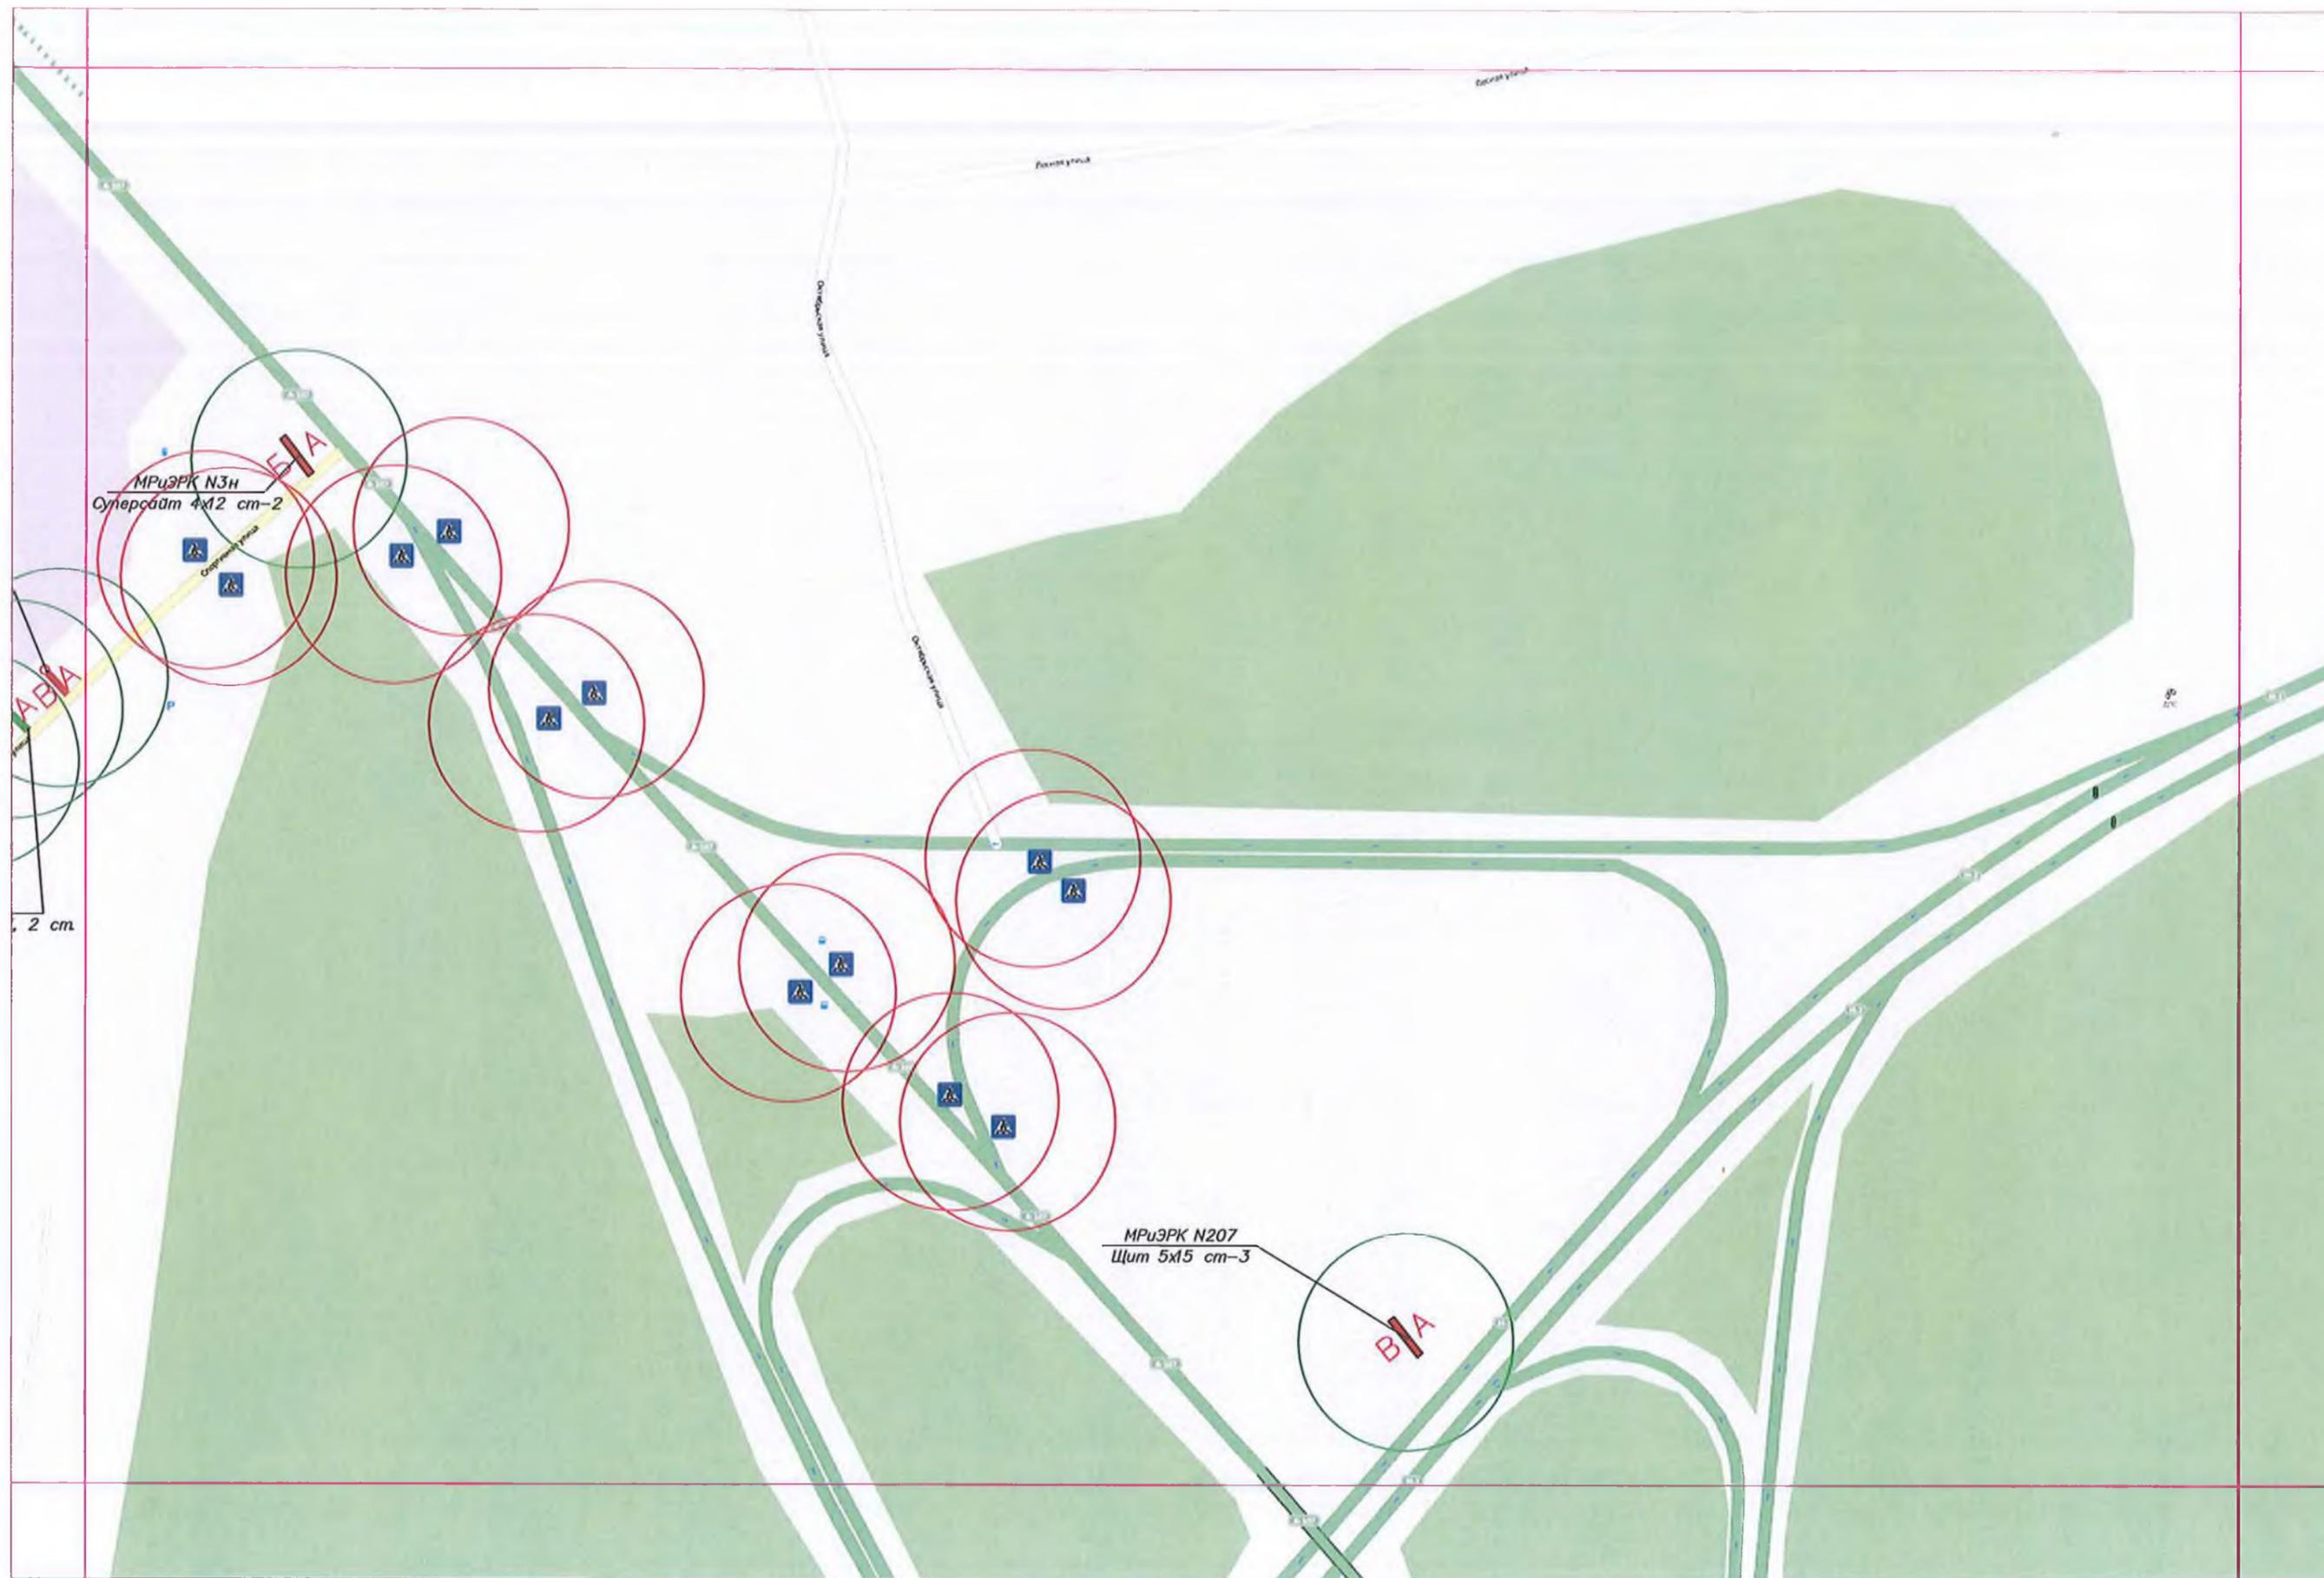

Масштаб 1:2500

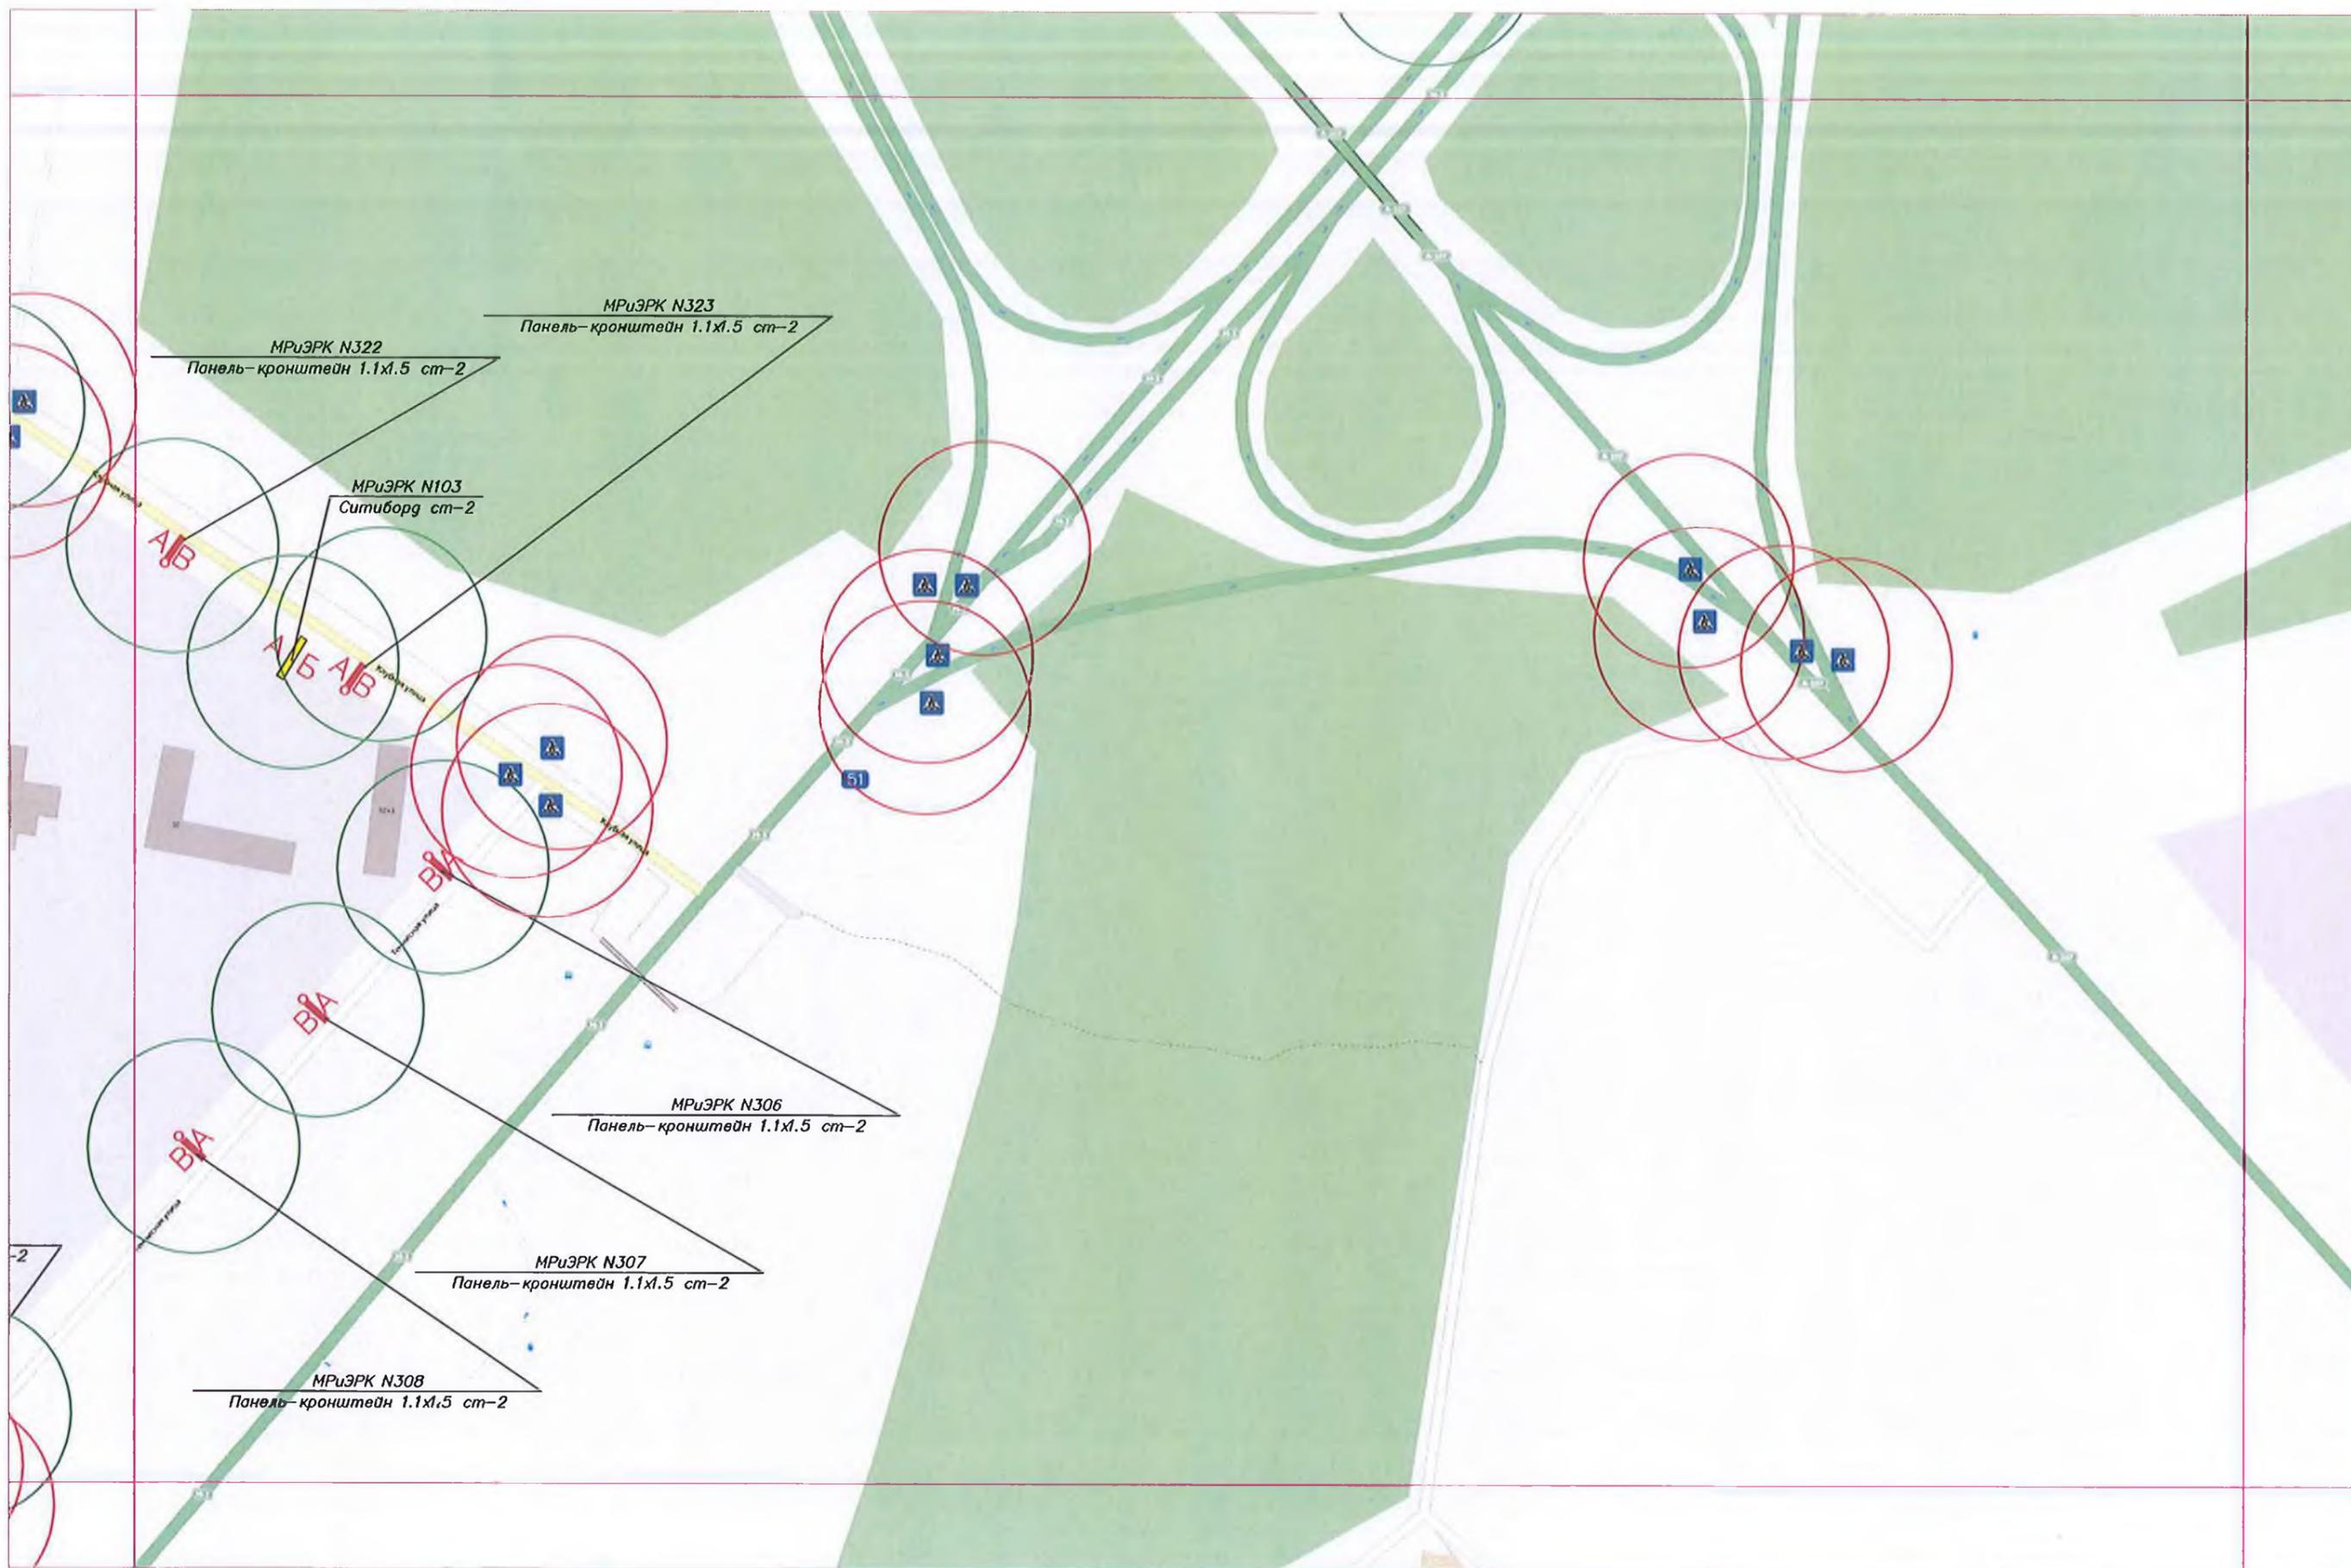

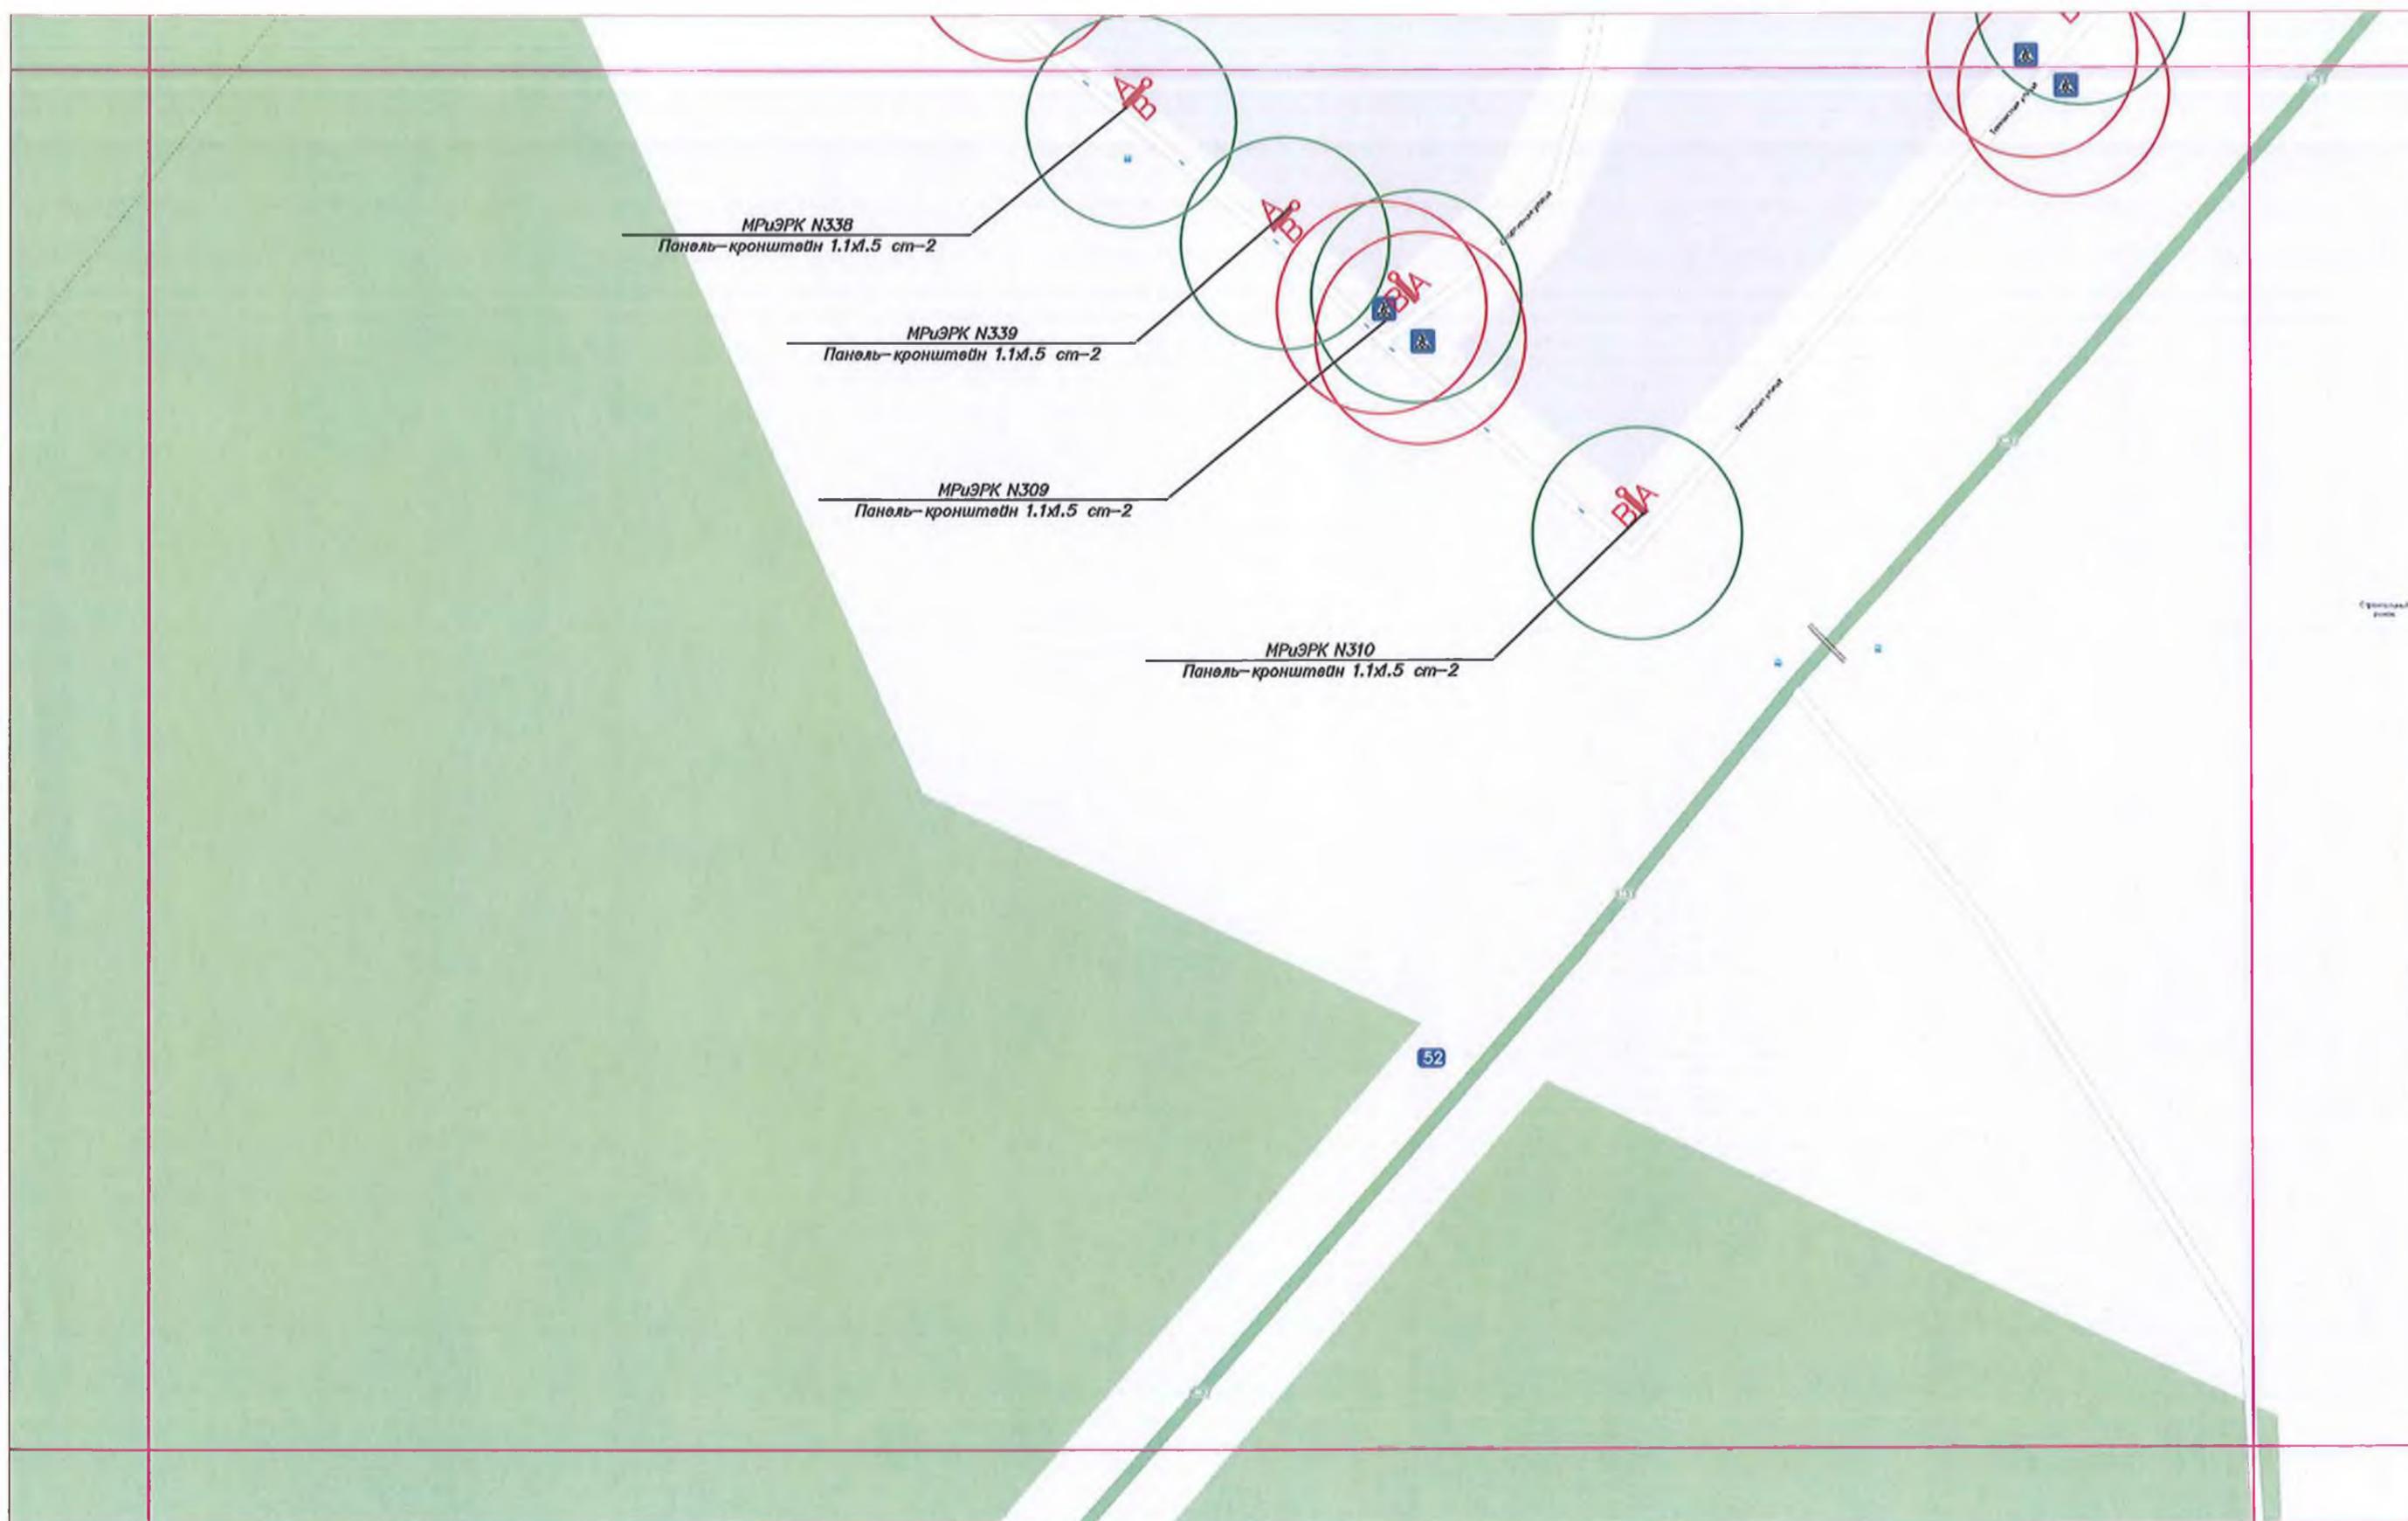

Масштаб 1: 2500