ПАСПОРТ ОБЪЕКТА

благоустройство ул. Ленина и прилегающей территории

УСЛОВНЫЕ ОБОЗНАЧЕНИЯ

Условные обозначения	Наименование
	ГРАНИЦЫ
	Границы территории
	ПОКРЫТИЯ ПРОЕКТИРУЕМЫЕ
	Газон
	Покрытие детских и спортивных площадок резиновой крошкой
	Цветник
	Проезд из асфальтобетона с заменой верхнего слоя
	Проезд, стоянки новые из асфальтобетона
	Тротуары, площадки из плитки
	Укрепленная полоса для пож.техники
	Тактильные указатели
	Велодорожки
	Дорожки для катания
	НАСАЖДЕНИЯ ПРОЕКТИРУЕМЫЕ
	Деревья
	Кустарники
	НАСАЖДЕНИЯ СУЩЕСТВУЮЩИЕ
	Деревья
	ОСВЕТИТЕЛЬНОЕ ОБОРУДОВАНИЕ
	Светильник ландшафтный светодиодный TRIF ROCK
	Светильник тротуарный встраиваемый светодиодный TRIF LUNA, Jupiter
	Светильник тротуарный встраиваемый светодиодный TRIF INTEGRA, Land, Band, XLP
	Светильник уличный светодиодный TRIF City
	ТРАНСПОРТНЫЕ СВЯЗИ
	Транспортные связи автомобильного транспорта
	Транспортные связи пожарной техники
	ПРОЧИЕ
	Деревья подлежащие вырубке
	Сооружения подлежащие сносу/демонтажу
	Ограждения садовые тип 1
	Ограждения садовые тип 2
	Ограждения дорожные
	Пандус
	Бортовой камень БР.100.30.15
	Бортовой камень БР.100.20.8

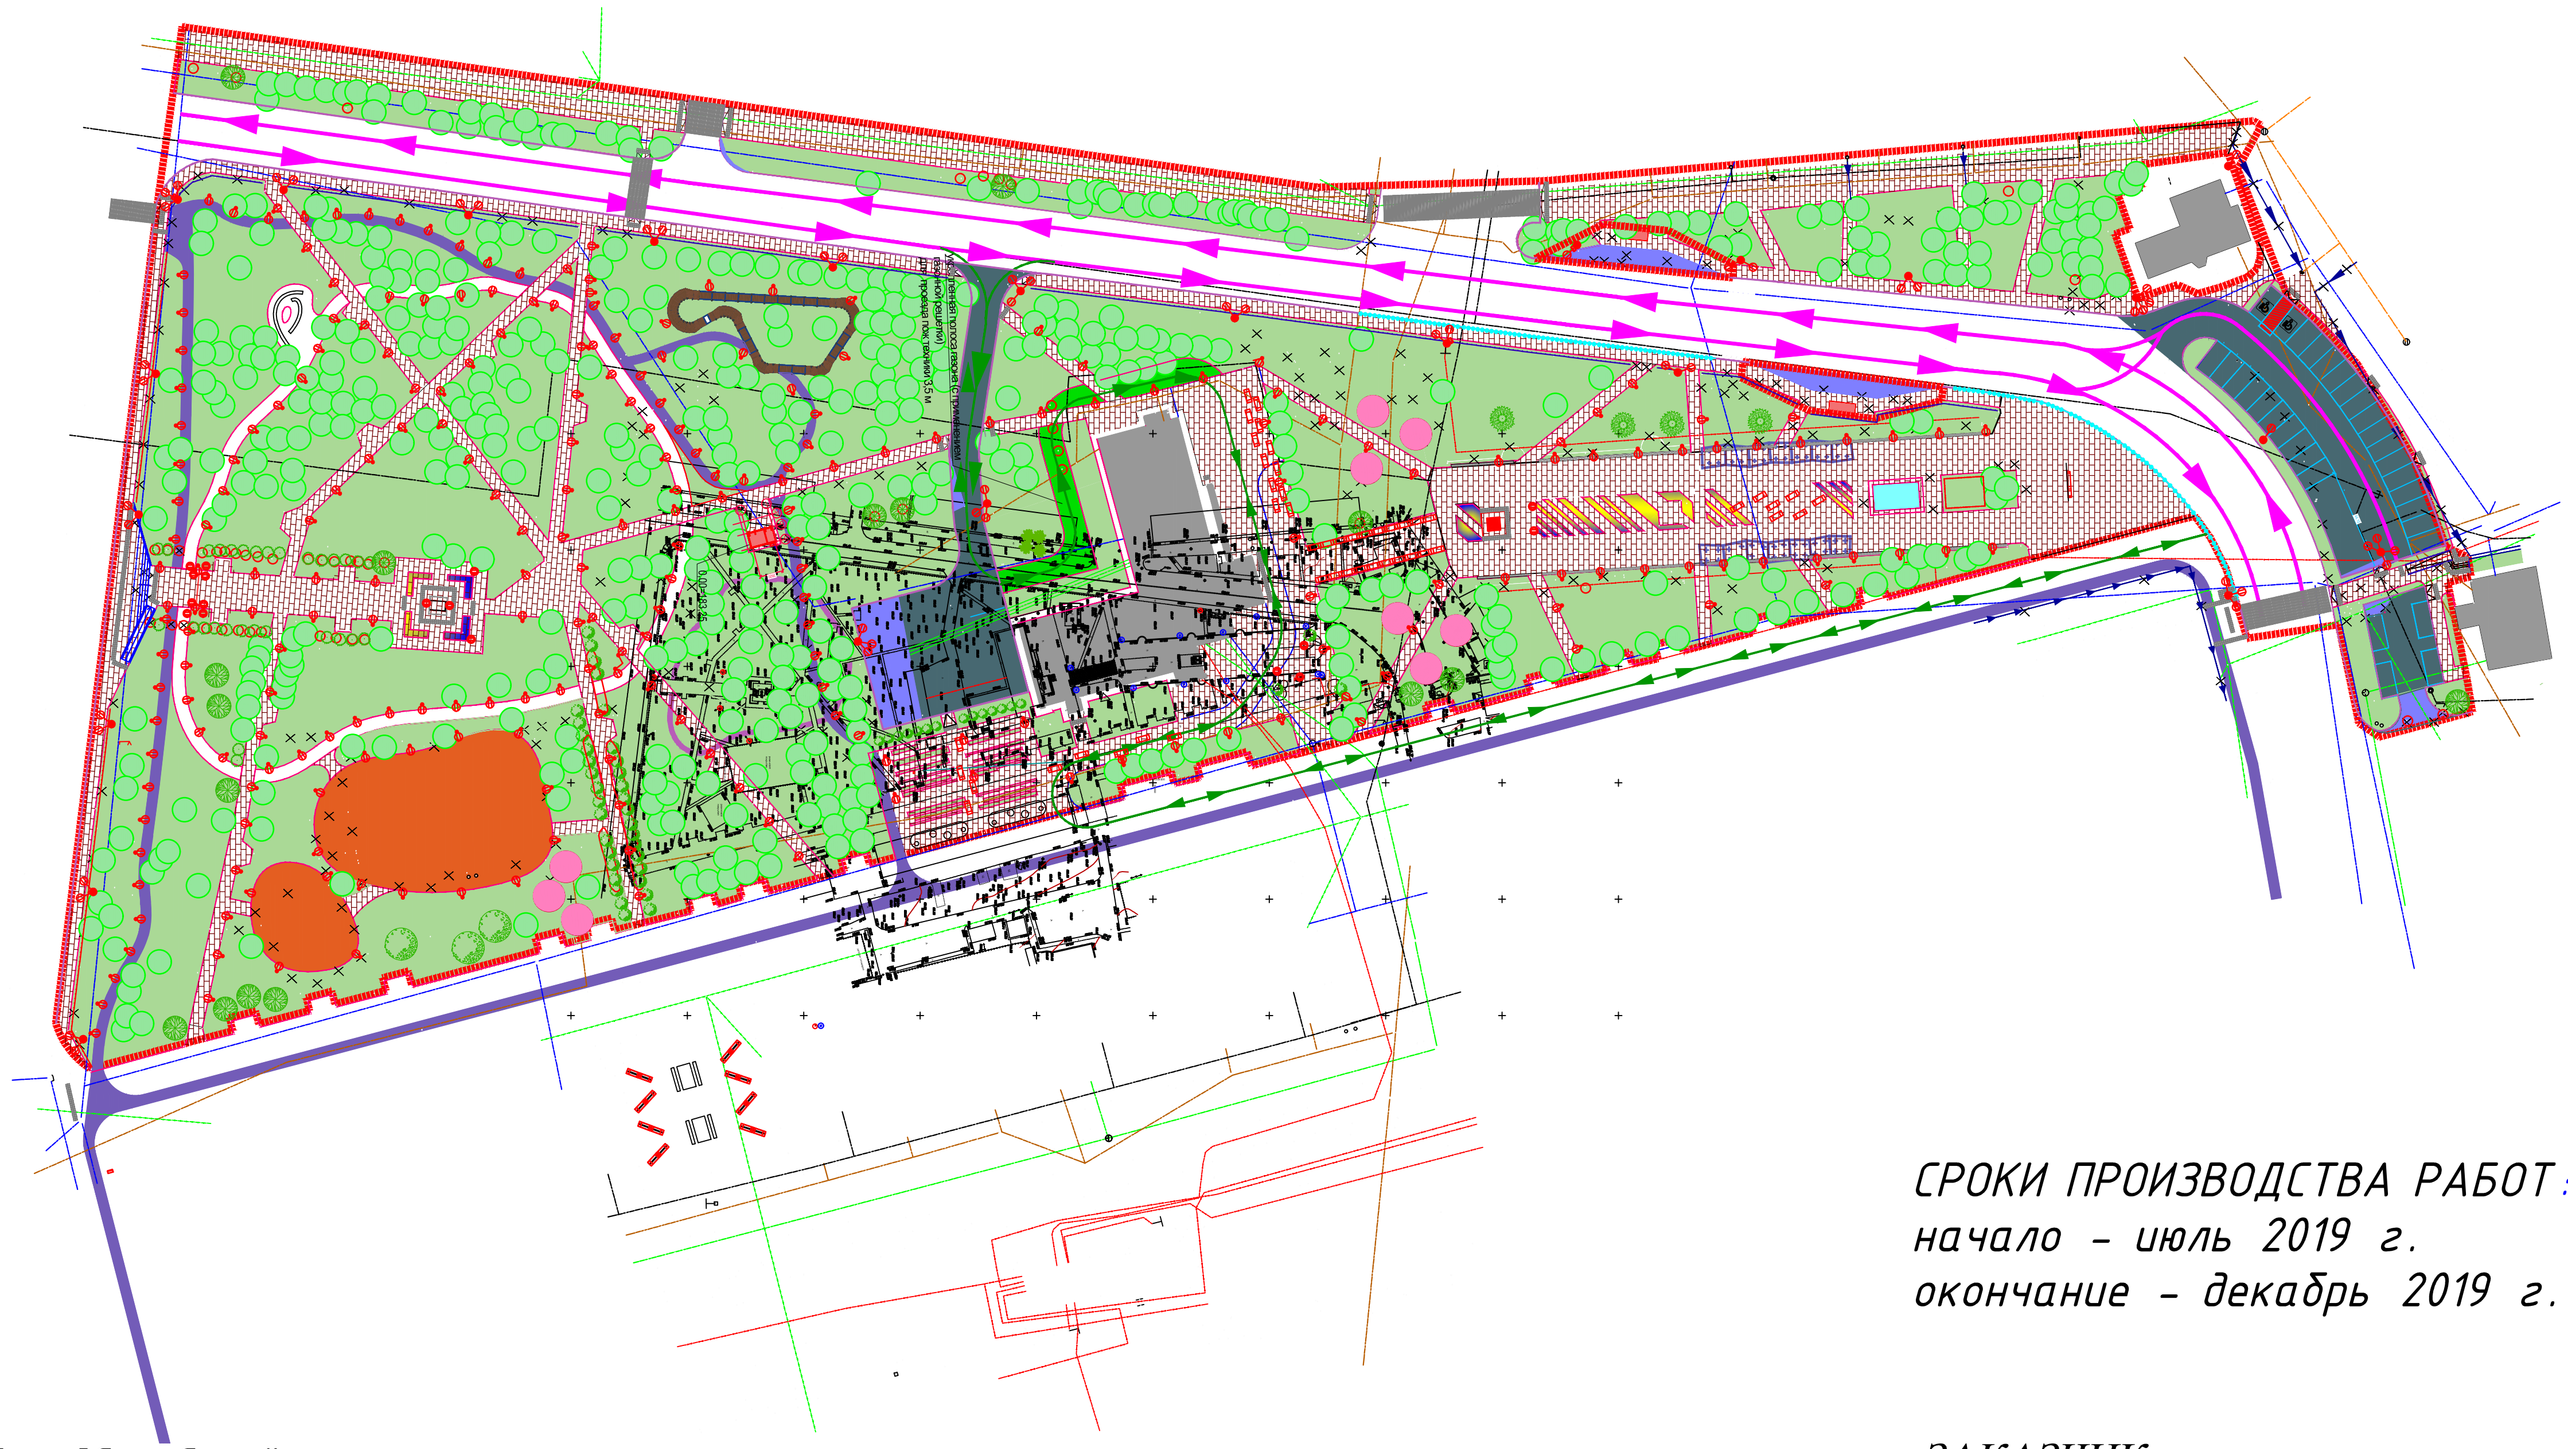

СРОКИ ПРОИЗВОДСТВА РАБОТ:
начало – июль 2019 г.
окончание – декабрь 2019 г.

Генподрядчик: ООО "СтройСпецСила"
Генеральный директор –
Сухорученков М.С. тел.: 8 (495)-733-57-28
Начальник участка:
Манасян С.В. тел.: 8-905-535-55-13

ЗАКАЗЧИК:
Администрация Наро-Фоминского городского округа