



АДМИНИСТРАЦИЯ
НАРО-ФОМИНСКОГО ГОРОДСКОГО ОКРУГА
МОСКОВСКОЙ ОБЛАСТИ

ПОСТАНОВЛЕНИЕ

от 05.09.2019 № 1996

г. Наро-Фоминск

О внесении изменений в Схему размещения рекламных конструкций на территории Наро-Фоминского городского округа Московской области, утвержденную постановлением Администрации Наро-Фоминского городского округа от 24.07.2019 № 1661

В соответствии с Федеральным законом от 06.10.2003 №131-ФЗ «Об общих принципах организации местного самоуправления в Российской Федерации», Федеральным законом от 13.03.2006 № 38-ФЗ «О рекламе», Постановлением Правительства Московской области от 28.06.2013 № 462/25 «О внесении изменений в Положение о Главном управлении по информационной политике Московской области и утверждении порядка согласования схем размещения рекламных конструкций», учитывая письма Главного Управления по информационной политике Московской области от 01.08.2019 №36Исх-3476, №36Исх-3480/ и от 15.08.2019 № 36Исх-3684/, руководствуясь Уставом Наро-Фоминского городского округа Московской области, **постановляю:**

1. Утвердить прилагаемые изменения, которые вносятся в Схему размещения рекламных конструкций на территории Наро-Фоминского городского округа Московской области, утвержденную постановлением Администрации Наро-Фоминского городского округа от 24.07.2019 № 1661.
2. Отделу по работе со СМИ и интернет-коммуникациям Управления по территориальной и информационной политике, социальным коммуникациям и рекламе Администрации Наро-Фоминского городского округа опубликовать настоящее постановление в периодическом печатном издании газете «Основа» и сетевом издании «Официальный сайт органов местного самоуправления Наро-Фоминского городского округа» в информационно-телекоммуникационной сети Интернет.
3. Контроль за исполнением настоящего постановления возложить на Заместителя Главы Администрации Наро-Фоминского городского округа Тамаркина В.А.

Глава
Наро-Фоминского
городского округа


Р.Л. Шамнэ

Изменения, которые вносятся в схему размещения рекламных конструкций на территории Наро-Фоминского городского округа Московской области.

1. Лист 220 изложить в следующей редакции:

«СХЕМА РАЗМЕЩЕНИЯ РЕКЛАМНЫХ КОНСТРУКЦИЙ НА ТЕРРИТОРИИ НАРО-ФОМИНСКОГО ГОРОДСКОГО ОКРУГА


ЛИСТ: 220

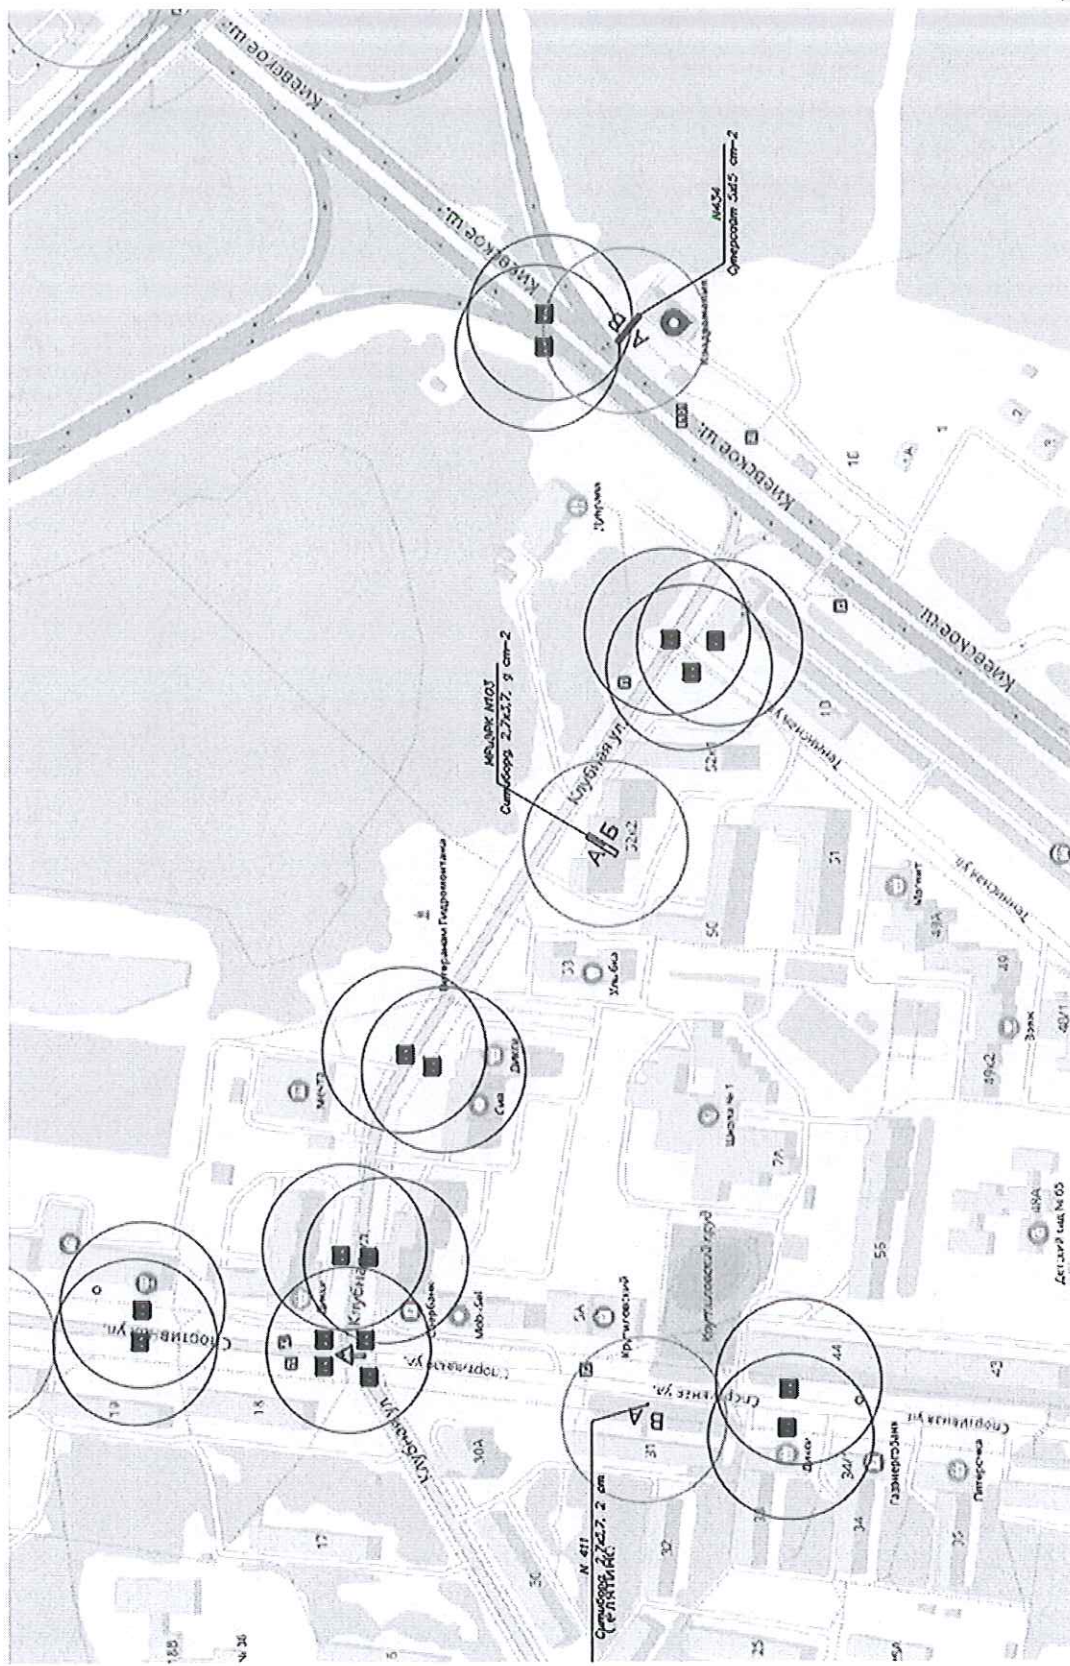

2. Лист 1113 изложить в следующей редакции:

СХЕМА РАЗМЕЩЕНИЯ РЕКЛАМНЫХ КОНСТРУКЦИЙ НА ТЕРРИТОРИИ НАРО-ФОМИНСКОГО ГОРОДСКОГО ОКРУГА

ЛИСТ: 1113

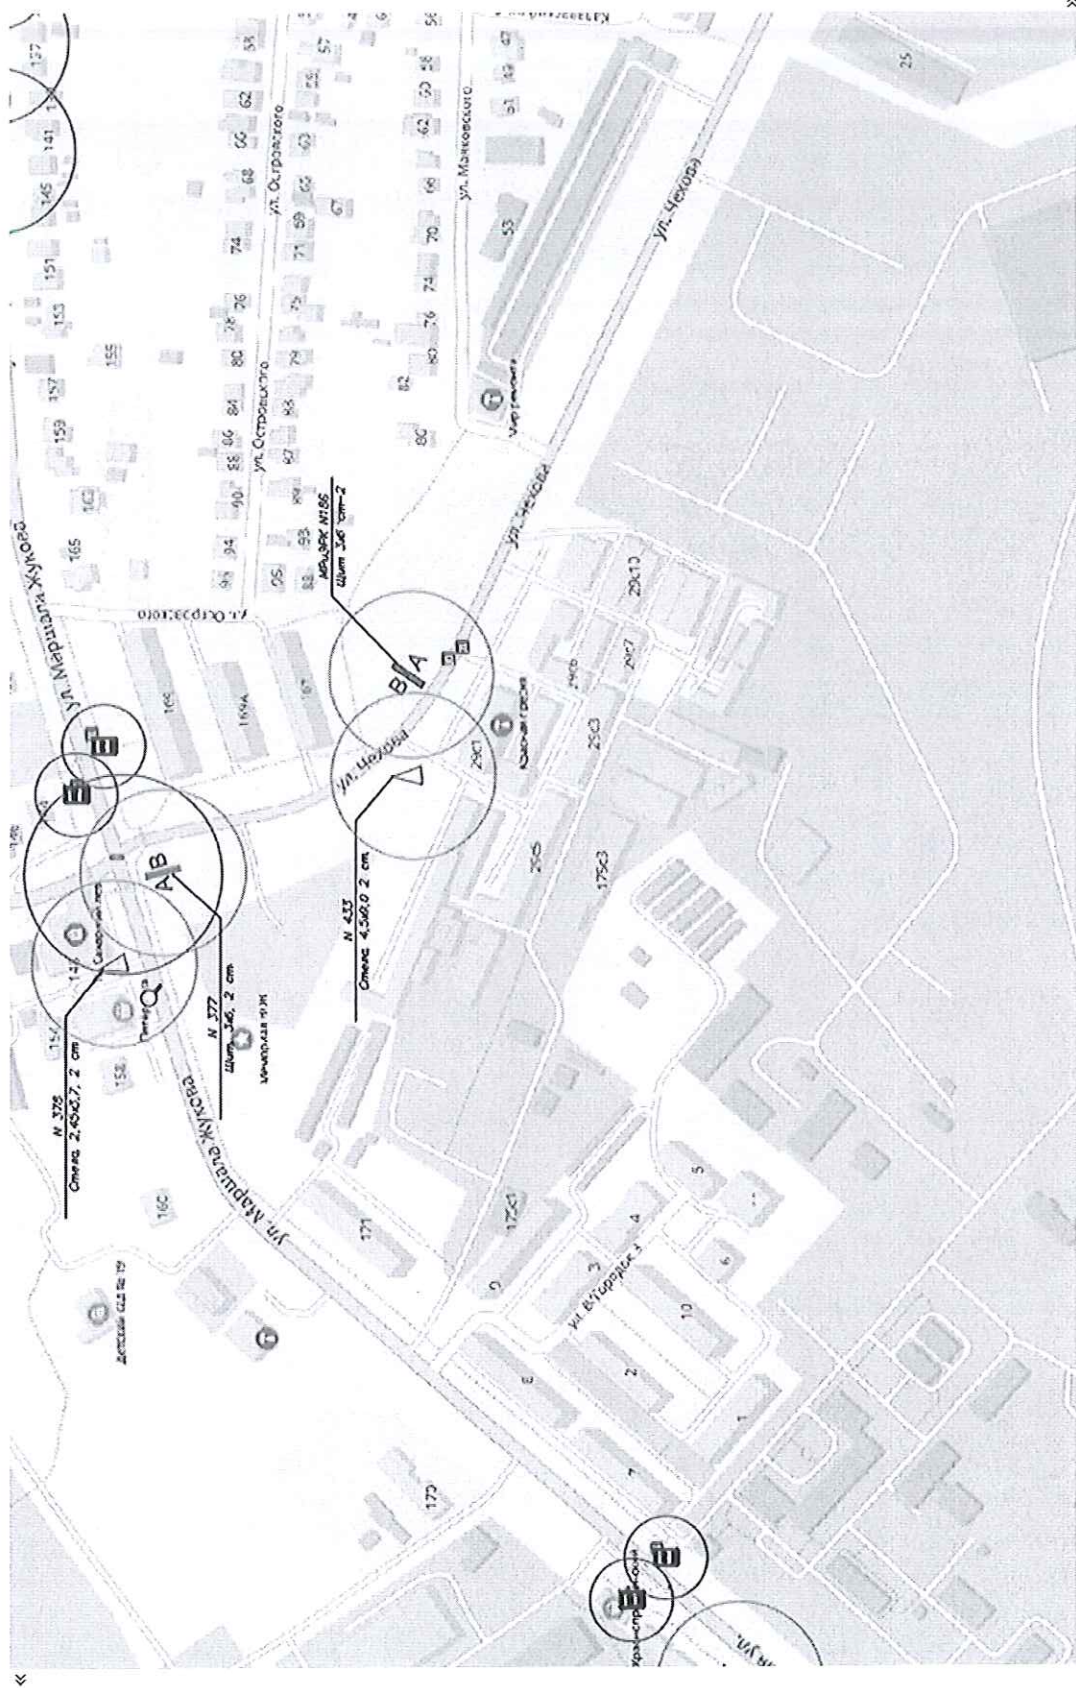

«

»

