



АДМИНИСТРАЦИЯ
НАРО-ФОМИНСКОГО ГОРОДСКОГО ОКРУГА
МОСКОВСКОЙ ОБЛАСТИ

ПОСТАНОВЛЕНИЕ

от 17.08.2020 № 1532

г. Наро-Фоминск

**Об установлении публичного сервитута в целях размещения объекта
«Строительство газопровода от ГРС «Васильчиново» до д. Плесенское, со
строительством отвода к застроенным территориям» Наро-Фоминского городского
округа Московской области**

В соответствии с Земельным кодексом Российской Федерации, Федеральным законом от 06.10.2003 № 131-ФЗ «Об общих принципах организации местного самоуправления в Российской Федерации», Законом Московской области от 07.06.1996 № 23/96-ОЗ «О регулировании земельных отношений в Московской области», руководствуясь Уставом Наро-Фоминского городского округа Московской области, сводным заключением Министерства имущественных отношений Московской области от 07.08.2020 № 112-3, **постановляю:**

1. Установить публичный сервитут сроком на 10 лет в целях размещения объекта «Строительство газопровода от ГРС «Васильчиново» до д. Плесенское, со строительством отвода к застроенным территориям» Наро-Фоминского городского округа Московской области на основании ходатайства АО «Мособлгаз» в отношении частей земельных участков с кадастровыми номерами 50:26:0080513:87, 50:26:0090902:641, общей площадью 1727 кв. м.

2. Утвердить границы публичного сервитута согласно приложению № 1.

3. Порядок установления зон с особыми условиями использования территорий и содержание ограничений прав на земельные участки в границах таких зон установлены постановлением Правительства Российской Федерации от 20.11.2000 № 878 «Об утверждении Правил охраны газораспределительных сетей».

4. Согласно планам капитального и (или) текущего ремонта, утверждаемым АО «Мособлгаз», определяется срок, в течение которого использование земель, земельных участков (их частей), указанных в п. 1 настоящего постановления и (или) расположенных на них объектов недвижимого имущества в соответствии с их разрешенным использованием будет невозможно или существенно затруднено в связи с осуществлением сервитута.

5. График проведения работ при осуществлении эксплуатации объекта «Строительство газопровода от ГРС «Васильчиново» до д. Плесенское, со строительством отвода к застроенным территориям» Наро-Фоминского городского округа Московской области определяется согласно Стандарта организации СТО МОГ 9.4-003-2018 «Сети газораспределения и газопотребления», утвержденного приказом АО «Мособлгаз» от 27.09.2018 № 511, разработанного в соответствии с Федеральным законом от 21.07.1997 № 116-ФЗ «О промышленной безопасности опасных производственных объектов», а также техническим регламентом «О безопасности сетей газораспределения и газопотребления», утвержденным постановлением Правительства Российской Федерации от 29.10.2010 № 870.

6. АО «Мособлгаз» привести земли, земельные участки, указанные в п. 1 настоящего постановления в состояние, пригодное для использования в соответствии с видом разрешенного использования, в срок не позднее чем 3 (три) месяца после завершения деятельности, для осуществления которой установлен публичный сервитут.

7. Отделу по работе со СМИ и интернет-коммуникациям Управления по информационной политике и рекламе Администрации Наро-Фоминского городского округа разместить настоящее постановление на официальном сайте органов местного самоуправления Наро-Фоминского городского округа в информационно-телекоммуникационной сети Интернет и в периодическом печатном издании газете «Основа».

8. Комитету по управлению имуществом Администрации Наро-Фоминского городского округа:

- направить в Управление Федеральной службы государственной регистрации, кадастра и картографии по Московской области настоящее постановление, для внесения в Единый государственный реестр недвижимости сведений об ограничениях на земельные участки, указанные в п. 1;

- направить копию настоящего постановления правообладателям земельных участков, в отношении которых принято решение об установлении публичного сервитута;

- направить обладателю публичного сервитута копию решения об установлении публичного сервитута, сведения о лицах, являющихся правообладателями земельных участков, сведения о лицах, подавших заявления об учете их прав (обременений прав) на земельные участки, способах связи с ними, копии документов, подтверждающих права указанных лиц на земельные участки.

6. Контроль за исполнением настоящего постановления возложить на Заместителя Главы Администрации Наро-Фоминского городского округа Янковского М.Р.

**Глава
Наро-Фоминского
городского округа**



Р.Л. Шамнэ

Схема границ публичного сервитута

части земельного участка для строительства газопровода по объекту: «Строительство газопровода от ГРС «Васильчиново» до д. Плесенское, со строительством отводов к застроенным территориям Наро-Фоминского городского округа Московской области», пересекающего часть земельного участка с кадастровым номером 50:26:0080513:87, общей площадью 106553 м² - 114 кв.м, расположенный: Московская область, р-н Наро-Фоминский, ЗАО «Таширова», уч-к 3. Площадь арендуемой части земельного участка: 481 кв.м.

пересекающего часть земельного участка с кадастровым номером 50:26:0090202:641, общей площадью 49303 м² - 78 кв.м, расположенный по адресу: Московская область, р-н Наро-Фоминский, ЗАО «Таширова», уч-к 3. Площадь арендуемой части земельного участка: 1246 кв.м.

Система координат МСК - 50
Масштаб 1:500


Геошпассы:

№ п/п	Х, м	У, м	Дирекцион. УГОЛ	S, м
Участок 2 (50:26:0080513:87) - 253 кв.м.				
1	427402,43	1317115,44	48° 26,8'	4,02
2	427405,1	1317118,45	144° 38,0'	56,61
3	427358,93	1317151,22	160° 37,9'	10,97
4	427348,38	1317154,86	160° 37,9'	5,54
5	427345,24	1317156,03	324° 38,0'	70,13

Система координат МСК - 50
Масштаб 1:500

Геошпассы:


№ п/п	Х, м	У, м	Дирекцион. УГОЛ	S, м
Участок (50:26:0090202:641) - 1246 кв.м.				
1	426916,77	1317328,15	68° 20,3'	4,11
2	426918,28	1317331,97	148° 45,3'	8,83
3	426910,97	1317336,95	140° 15,0'	59,38
4	426861,18	1317370,22	71° 31,9'	107,83
5	426895,33	1317472,3	71° 31,9'	73,22
6	426918,23	1317541,94	69° 27,3'	34,64
7	426930,68	1317574,38	60° 15,8'	18,63
8	426938,18	1317591,44	122° 1,7'	4,77
9	426935,66	1317595,48	248° 23,4'	7,83
10	426930,9	1317585,64	248° 23,4'	7,83
11	426923,02	1317578,37	231° 42,0'	27,72
12	426917,78	1317552,59	231° 42,0'	27,72
13	426909,08	1317526,27	231° 31,9'	55,41
14	426891,52	1317493,71	231° 31,9'	110,83
15	426856,42	1317468,59	326° 10,6'	72,05

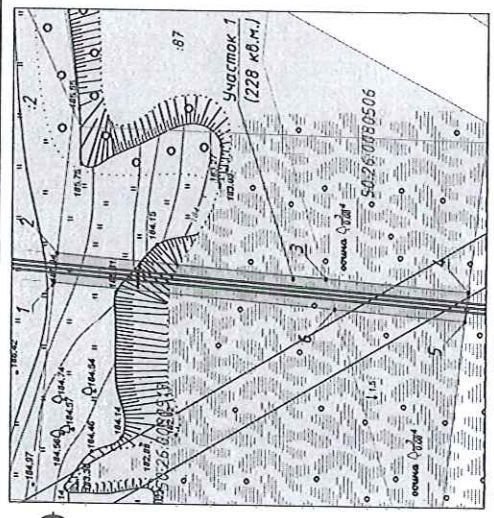

Система координат МСК - 50
Масштаб 1:500

Геошпассы:

№ п/п	Х, м	У, м	Дирекцион. УГОЛ	S, м
Участок 1 (50:26:0080513:87) - 228 кв.м.				
1	427083,03	1316281,99	95° 38,2'	4
2	427082,61	1316285,97	184° 39,6'	37,41
3	427045,33	1316282,93	184° 39,6'	19,64
4	427025,76	1316281,34	276° 28,5'	4
5	427026,21	1316277,36	4° 39,6'	17,92
6	427044,07	1316278,82	4° 39,6'	39,09

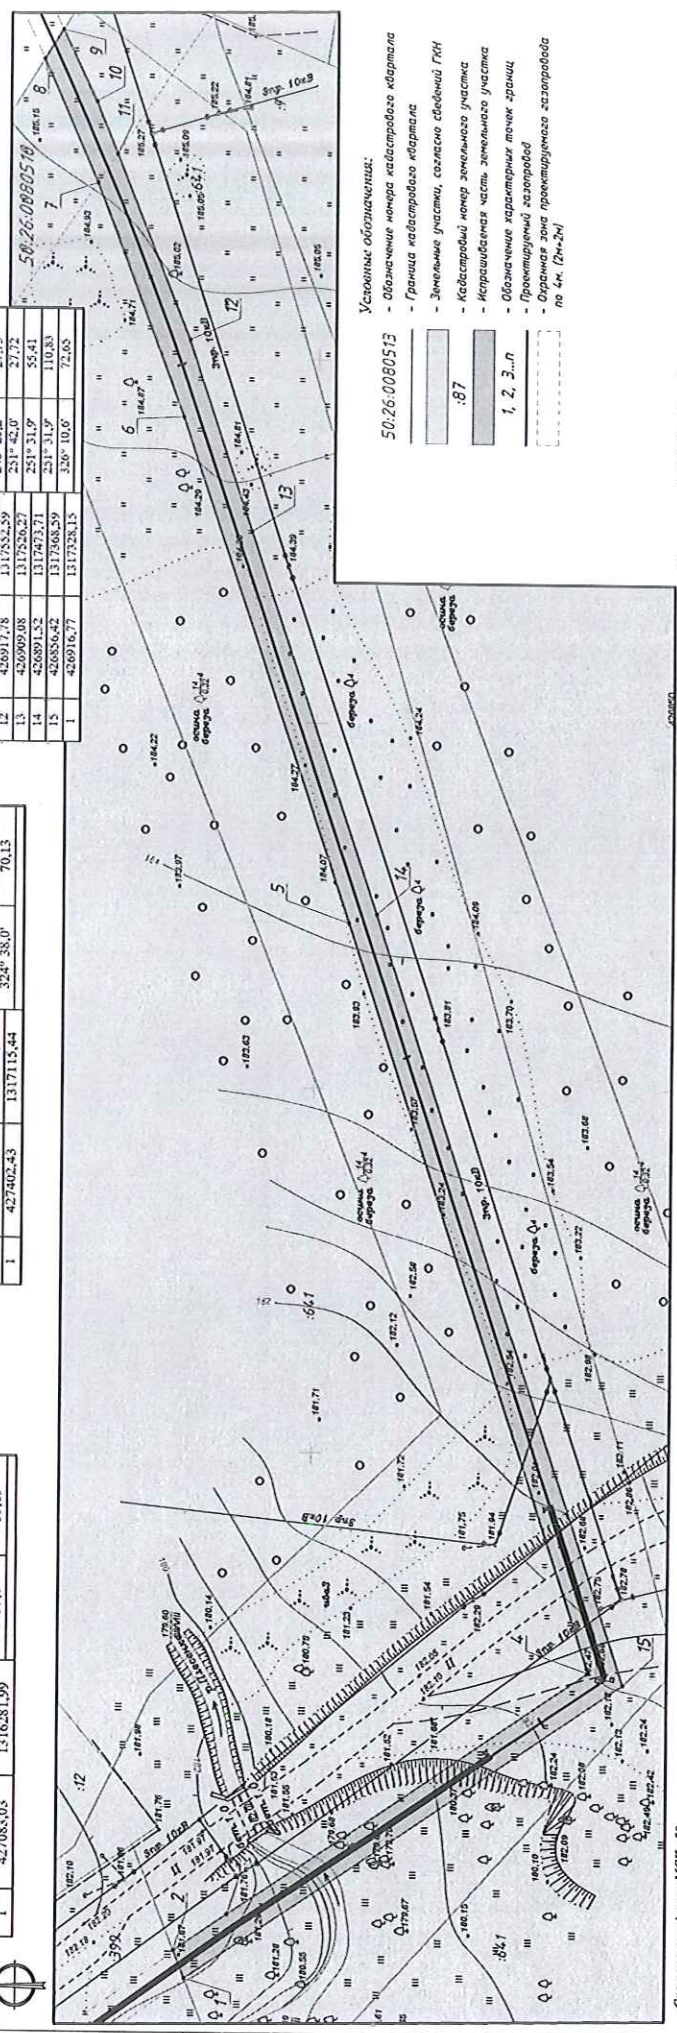

Система координат МСК - 50
Масштаб 1:500

- Условные обозначения:
- Обозначение номера кадастрового квартала
 - Граница кадастрового квартала
 - Земельный участок, согласно сведений ГИИ
 - Кадастровый номер земельного участка
 - Исполнительная часть земельного участка
 - Обозначение кадастровых точек границ
 - Проектируемый газопровод
 - Ориентирная зона проектируемого газопровода по 4ч. (24-24ч)
- 50:26:0080513
- :87
- 1, 2, 3...n

Заверил: АО "Мособлгаз"