

Утверждена

\_\_\_\_\_  
(наименование документа об утверждении, включая наименования  
\_\_\_\_\_  
органов государственной власти или органов местного  
\_\_\_\_\_  
самоуправления, принявших решение об утверждении схемы или  
\_\_\_\_\_  
подписавших соглашение о перераспределении земельных участков)

№ \_\_\_\_\_ от \_\_\_\_\_

## Схема границ публичного сервитута

**Цель установления публичного сервитута:** Для оформления публичного сервитута в отношении части земельного участка с кадастровым номером 50:26:0210601:331 в границах размещения автомобильной дороги, расположенного: Московская область, Наро-Фоминский район, городское поселение Калининцев, д. Бурцево в целях устройства пересечения автомобильной дороги с другими автомобильными дорогами в рамках размещения объекта «А-113 - строящаяся Центральная кольцевая автомобильная дорога (Московская область). «Строительство Центральной кольцевой автомобильной дороги (с последующей эксплуатацией на платной основе), пусковой комплекс (этап строительства) №5» на участке пересечения ПК 144 автомобильной дороги А-113.

Площадь публичного сервитута: 231 кв.м.

Местоположение сервитута: Московская область, Наро-Фоминский район, городское поселение Калининцев, д. Бурцево

Метод определения координат: аналитический,  $Mt = 0,10$  м

Система координат: МСК-50, зона 2

Площадь земельного участка 50:26:0210601:331 - 4677 кв.м.


Категория земельного участка 50:26:0210601:331 - земли населённых пунктов

Вид разрешенного использования земельного участка 50:26:0210601:331 - под размещение автомобильной дороги


Вид права, правообладатели земельного участка 50:26:0210601:331 - Собственность - Московская область

Система координат: МСК-50, зона 2		
Метод определения координат: аналитический, $Mt=0,10$ м		
Условный номер земельного участка 50:26:0210601:331/чзу1		
Площадь земельного участка: 231 кв.м		
Обозначение характерных точек границ	Координаты, м	
	X	Y
1	445653,28	2155826,66
2	445654,67	2155828,69
3	445656,01	2155831,16
4	445665,95	2155850,46
5	445673,20	2155847,11
6	445667,00	2155834,39
7	445663,05	2155823,40
8	445662,90	2155822,54
1	445653,28	2155826,66

## Схема границ публичного сервитута

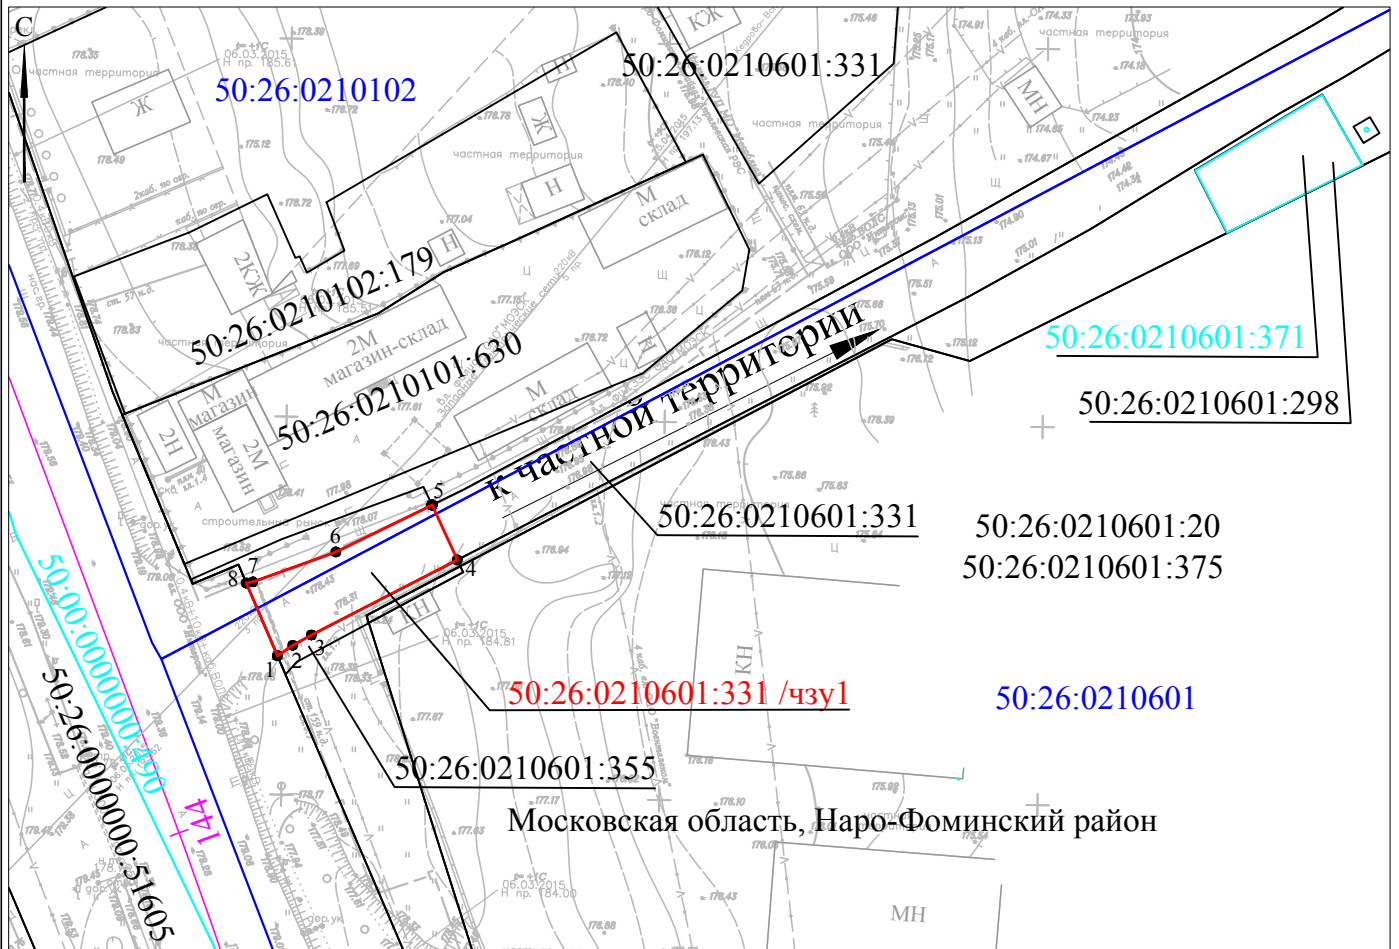

Масштаб 1:1000

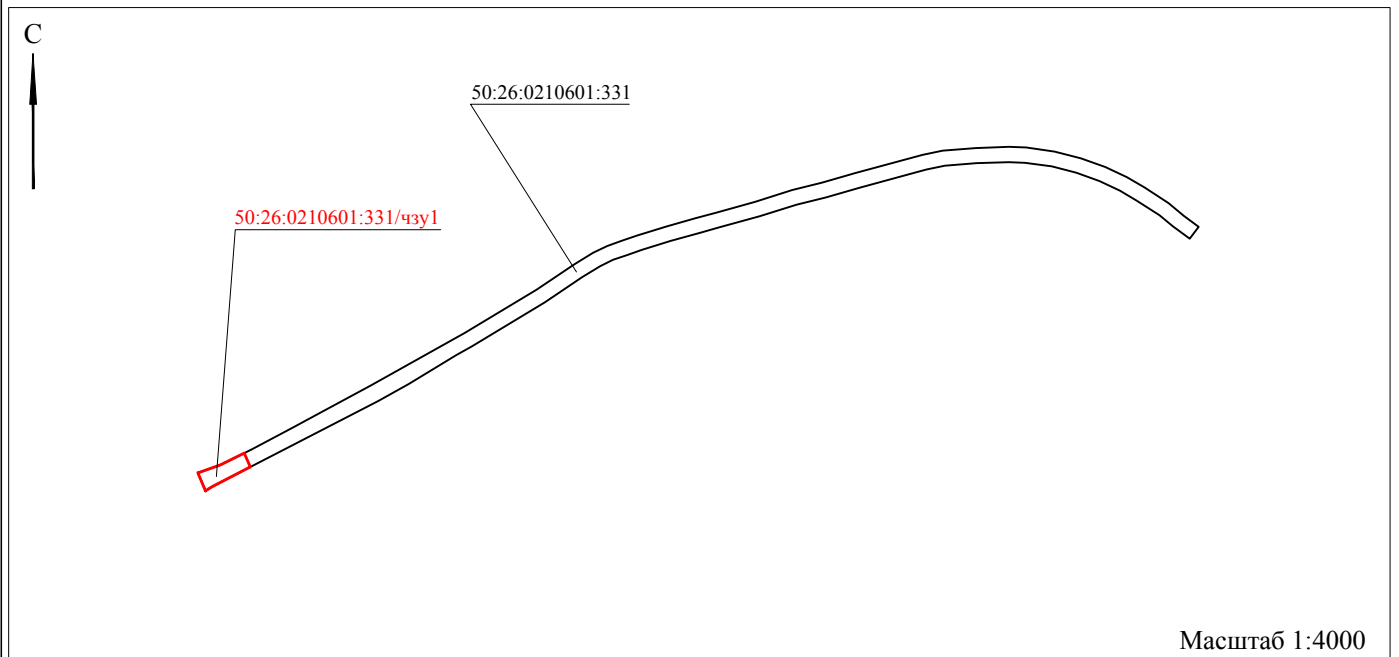

Масштаб 1:4000

### Условные обозначения:

- - границы кадастровых кварталов
- - границы земельных участков по сведениям в ЕГРН
- 50:00:0000000:490 - обозначение сооружения по сведениям в ЕГРН
- - проектные границы публичного сервитута
- - ось автомобильной дороги А-113
- 50:26:0210601 - номер кадастрового квартала
- 50:26:0210601:331 - кадастровый номер земельного участка по сведениям в ЕГРН
- 50:26:0210601:331/чзу1 - обозначение образуемой части земельного участка