

АДМИНИСТРАЦИЯ
НАРО-ФОМИНСКОГО ГОРОДСКОГО ОКРУГА
МОСКОВСКОЙ ОБЛАСТИ

ПОСТАНОВЛЕНИЕ

от 11.11.2020 № 2479
г. Наро-Фоминск

Об установлении публичного сервитута в целях размещения линейных объектов системы газоснабжения

В соответствии с Земельным кодексом Российской Федерации, Федеральным законом от 06.10.2003 № 131-ФЗ «Об общих принципах организации местного самоуправления в Российской Федерации», Законом Московской области от 07.06.1996 № 23/96-ОЗ «О регулировании земельных отношений в Московской области», руководствуясь Уставом Наро-Фоминского городского округа Московской области, сводным заключением Министерства имущественных отношений Московской области от 03.11.2020 № 162-3, **постановляю:**

1. Установить публичный сервитут сроком на 49 лет в целях размещения линейных объектов системы газоснабжения на основании ходатайства Государственной компании «Российские автомобильные дороги» в отношении части земельного участка с кадастровым номером 50:26:0210601:331 общей площадью 231 кв.м.
2. Утвердить границы публичного сервитута согласно приложению № 1.
3. Порядок установления зон с особыми условиями использования территорий и содержание ограничений прав на земельные участки в границах таких зон установлены постановлением Правительства Российской Федерации от 20.11.2000 № 878 «Об утверждении Правил охраны газораспределительных сетей».
4. Отделу по работе со СМИ и интернет-коммуникациям Управления по территориальной и информационной политике Администрации Наро-Фоминского городского округа разместить настоящее постановление на официальном сайте органов местного самоуправления Наро-Фоминского городского округа в информационно-телекоммуникационной сети Интернет и в периодическом печатном издании газете «Основа».
5. Комитету по управлению имуществом Администрации Наро-Фоминского городского округа:
 - направить в Управление Федеральной службы государственной регистрации, кадастра и картографии по Московской области настоящее постановление, для внесения в Единый государственный реестр недвижимости сведений об ограничениях на земельный участок, указанный в п. 1;
 - направить копию настоящего постановления правообладателю земельного участка, в отношении которого принято решение об установлении публичного сервитута;
 - направить обладателю публичного сервитута копию решения об установлении публичного сервитута, сведения о лицах, являющихся правообладателями земельных участков, сведения о лицах, подавших заявления об учете их прав (обременений прав) на

земельные участки, способах связи с ними, копии документов, подтверждающих права указанных лиц на земельные участки.

6. Контроль за исполнением настоящего постановления возложить на Заместителя Главы Администрации Наро-Фоминского городского округа Янковского М.Р.

**Глава
Наро-Фоминского
городского округа**



Р.Л. Шамнэ

Утверждена

постановлением
(наименование документа об утверждении, включая наименования
Администрации
органов государственной власти или органов местного
Наро-Фоминского
самоуправления, принявших решение об утверждении схемы или
городского округа
подписавших соглашение о перераспределении земельных участков)

№ 2479 от 11.11.2020

Схема границ публичного сервитута

Цель установления публичного сервитута: Для оформления публичного сервитута в отношении части земельного участка с кадастровым номером 50:26:0210601:331 в границах размещения автомобильной дороги, расположенного: Московская область, Наро-Фоминский район, городское поселение Калининцев, д. Бурцево в целях устройства пересечения автомобильной дороги с другими автомобильными дорогами в рамках размещения объекта «А-113 - строящаяся Центральная кольцевая автомобильная дорога (Московская область). «Строительство Центральной кольцевой автомобильной дороги (с последующей эксплуатацией на платной основе), пусковой комплекс (этап строительства) №5» на участке пересечения ПК 144 автомобильной дороги А-113.

Площадь публичного сервитута: 231 кв.м.

Местоположение сервитута: Московская область, Наро-Фоминский район, городское поселение Калининцев, д. Бурцево

Метод определения координат: аналитический, Мт = 0,10 м

Система координат: МСК-50, зона 2

Площадь земельного участка 50:26:0210601:331 - 4677 кв.м.


Категория земельного участка 50:26:0210601:331 - земли населённых пунктов

Вид разрешенного использования земельного участка 50:26:0210601:331 - под размещение автомобильной дороги


Вид права, правообладатели земельного участка 50:26:0210601:331 - Собственность - Московская область

Система координат: МСК-50, зона 2		
Метод определения координат: аналитический, Мт=0,10 м		
Условный номер земельного участка 50:26:0210601:331/чзу1		
Площадь земельного участка: 231 кв.м		
Обозначение характерных точек границ	Координаты, м	
	X	Y
1	445653,28	2155826,66
2	445654,67	2155828,69
3	445656,01	2155831,16
4	445665,95	2155850,46
5	445673,20	2155847,11
6	445667,00	2155834,39
7	445663,05	2155823,40
8	445662,90	2155822,54
1	445653,28	2155826,66

Схема границ публичного сервитута

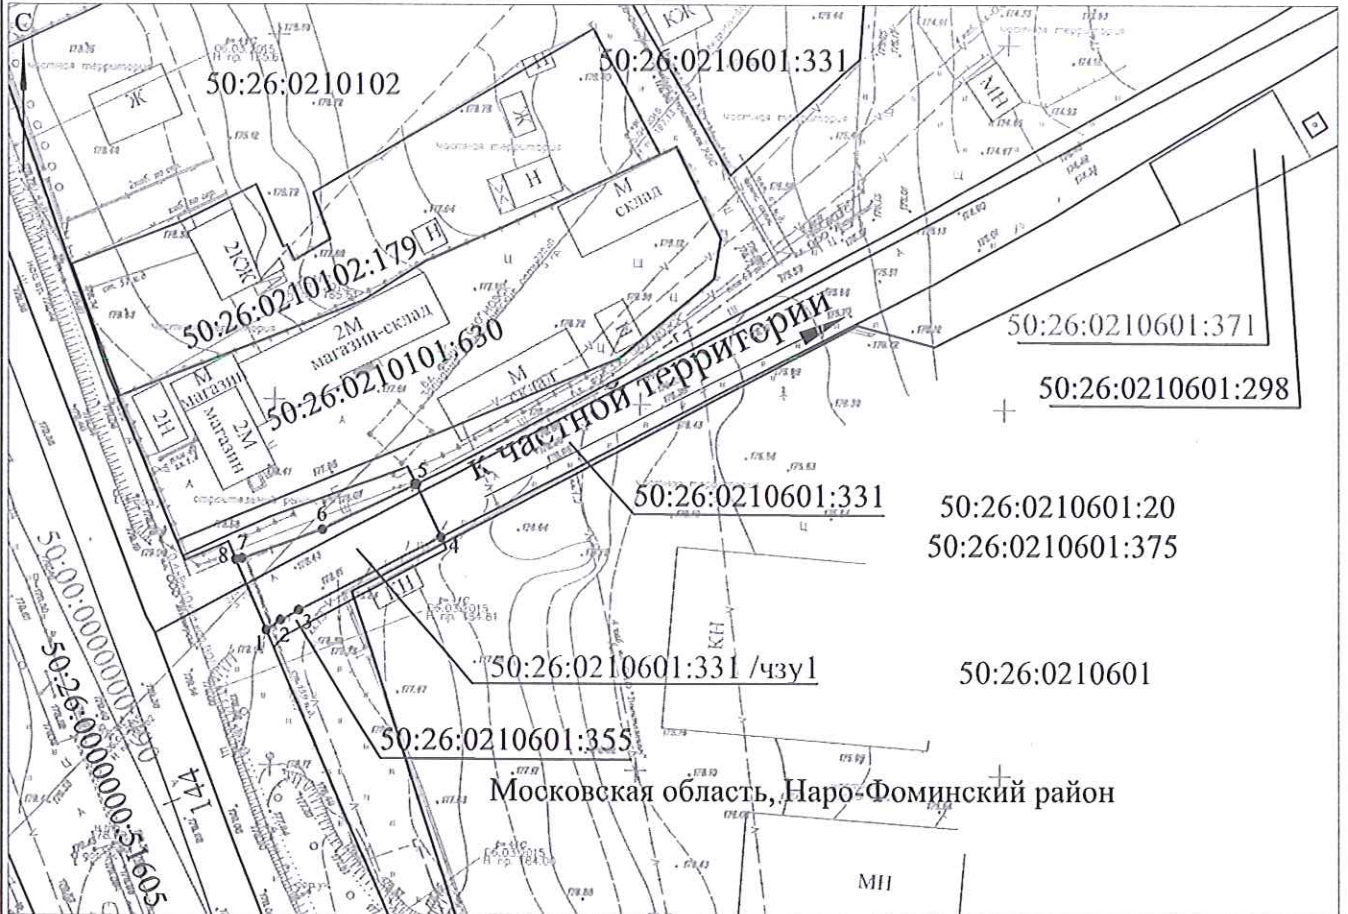

Масштаб 1:1000

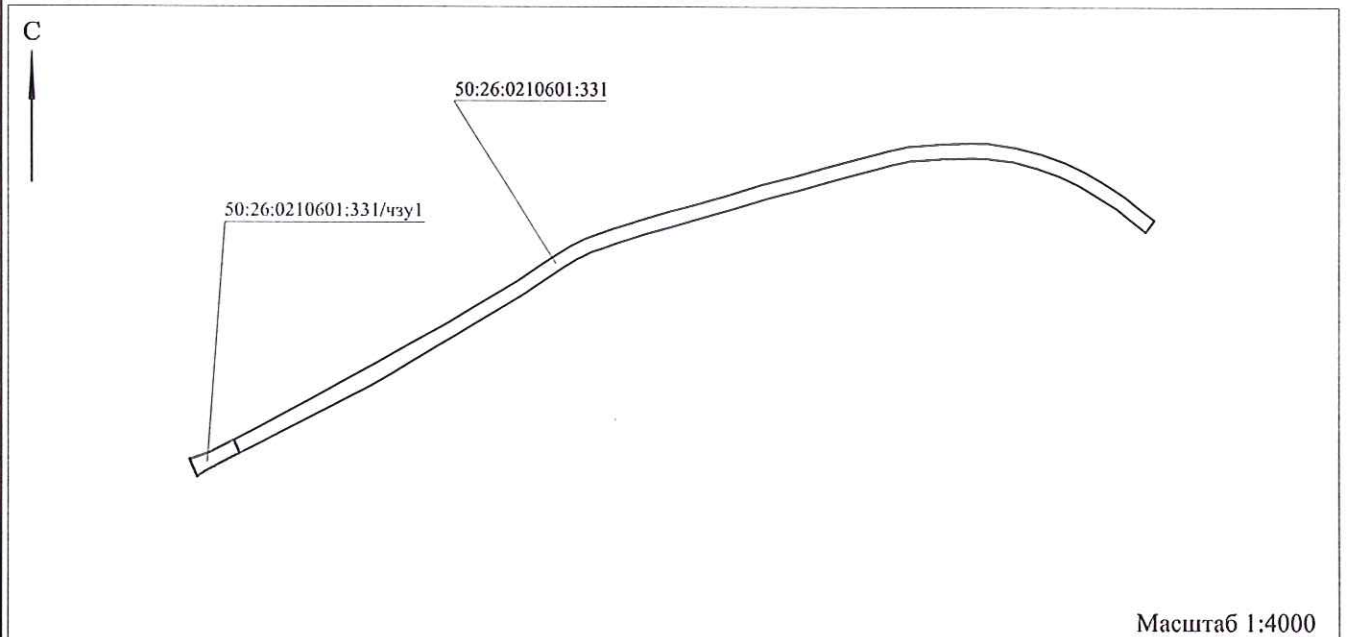

Масштаб 1:4000

Условные обозначения:

- | | |
|------------------------|--|
| | - границы кадастровых кварталов |
| | - границы земельных участков по сведениям в ЕГРН |
| | - обозначение сооружения по сведениям в ЕГРН |
| | - проектные границы публичного сервитута |
| | - ось автомобильной дороги А-113 |
| 50:26:0210601 | - номер кадастрового квартала |
| 50:26:0210601:331 | - кадастровый номер земельного участка по сведениям в ЕГРН |
| 50:26:0210601:331/чзу1 | - обозначение образуемой части земельного участка |