



**АДМИНИСТРАЦИЯ
НАРО-ФОМИНСКОГО ГОРОДСКОГО ОКРУГА
МОСКОВСКОЙ ОБЛАСТИ**

ПОСТАНОВЛЕНИЕ

от 20.01.2021 № 117
г. Наро-Фоминск

**Об установлении публичного сервитута в порядке главы V.7. Земельного
кодекса Российской Федерации в пользу АО «Мособлгаз»**

В соответствии с Земельным кодексом Российской Федерации, Законом Московской области № 23/96-ОЗ «О регулировании земельных отношений в Московской области», руководствуясь Уставом муниципального образования Наро-Фоминский городской округ Московской области, учитывая ходатайство АО «Мособлгаз»,

ПО С Т А Н О В Л Я Ю:

1. Установить публичный сервитут на срок 588 месяцев в отношении земель, государственная собственность на которые не разграничена и земельных участков, согласно Приложению № 1 к настоящему постановлению, в пользу АО «Мособлгаз», в целях Оформления публичного сервитута юридическим лицом, право собственности, право хозяйственного ведения или право оперативного управления которого, на сооружения местного значения, возникло до 01.09.2018 и у которого отсутствуют права на земельный участок, в границах в соответствии с приложением № 2 к настоящему Постановлению. Срок, в течение которого в соответствии с расчетом заявителя использование земельного участка (его части) и (или) расположенного на нем объекта недвижимости в соответствии с их разрешенным использованием будет в соответствии с подпунктом 4 пункта 1 статьи 39.41 Земельного кодекса Российской Федерации невозможно или существенно затруднено (при возникновении таких обстоятельств) определяется планами капитального и (или) текущего ремонта, утверждаемыми АО «Мособлгаз», но не более трех месяцев в отношении земельных участков, предназначенных для жилищного строительства (в том числе индивидуального жилищного строительства), ведения личного подсобного хозяйства, садоводства, огородничества, или одного года в отношении иных земельных участков. Порядок установления зон с особыми условиями использования территорий и содержание ограничений прав на земельные участки в границах таких зон установлены постановлением Правительства Российской Федерации от 20.11.2000 № 878 «Об утверждении Правил охраны газораспределительных сетей». Порядок расчета и внесения платы за публичный сервитут не устанавливается. График проведения работ при осуществлении эксплуатации газораспределительной сети г. Верея, ул. Первомайская, ул. Боровская, ул. Октябрьская, ул. Грязнова, ул. К. Маркса, ул. Первомайская (кадастровый номер 50:26:0000000:21059) определяется согласно Стандарта организации СТО МОГ 9.4-003-2018 «Сети газораспределения и газопотребления», утвержденного приказом АО «Мособлгаз» от 27.09.2018 № 511, разработанного в соответствии с Федеральным законом от 21.07.1997 № 116-ФЗ «О промышленной безопасности опасных производственных объектов», а также техническим регламентом «О безопасности сетей газораспределения и газопотребления», утвержденным постановлением Правительства Российской Федерации от 29.10.2010 № 870.

АО «Мособлгаз» привести земли, земельные участки, указанные в Приложении № 1 к настоящему постановлению в состояние, пригодное для использования в соответствии с видом разрешенного использования, в срок не позднее чем 3 (три) месяца после завершения деятельности, для осуществления которой установлен публичный сервитут.

2. Администрации в течение 5 рабочих дней направить копию настоящего Постановления в Управление Федеральной службы государственной регистрации, кадастра и картографии по Московской области для внесения сведений об установлении публичного сервитута в отношении земельных участков, указанных в пункте 1 настоящего Постановления, в Единый государственный реестр недвижимости.

3. Администрации в течение 5 рабочих дней опубликовать настоящее Постановление (без приложений) в периодическом печатном издании газете «Основа» и разместить на официальном информационном сайте администрации - <http://nfreg.ru/>. Комитету по управлению имуществом Администрации Наро-Фоминского городского округа в течение 5 рабочих дней направить копию настоящего Постановления правообладателям земельных участков, в отношении которых принято решение об установлении публичного сервитута.

4. Комитету по управлению имуществом Администрации Наро-Фоминского городского округа в течение 5 рабочих дней направить обладателю публичного сервитута копию настоящего Постановления, сведения о лицах, являющихся правообладателями земельных участков, сведения о лицах, подавших заявления об учете их прав (обременений прав) на земельные участки, способах связи с ними, копии документов, подтверждающих права указанных лиц на земельные участки.

5. Контроль за выполнением настоящего Постановления возложить на Заместителя Главы Администрации Наро-Фоминского городского округа Янковского М.Р.

**Глава
Наро-Фоминского
городского округа**



Р.Л. Шамнэ

Приложение № 1
к постановлению Администрации Наро-Фоминского
городского округа Московской области
от 20.01.2021 № 117

Земельные участки, в отношении которых испрашивается публичный сервитут и границы которых внесены в Единый государственный реестр недвижимости:

- с кадастровым номером **50:26:0000000:50280**, расположенного по адресу: Московская область, Наро-Фоминский район, городское поселение Верея, г.Верея, ул. Пролетарская;
- с кадастровым номером **50:26:0000000:50282**, расположенного по адресу: Московская область, Наро-Фоминский район, городское поселение Верея, г. Верея, пер. Больничный;
- с кадастровым номером **50:26:0000000:50283**, расположенного по адресу: Московская область, Наро-Фоминский район, городское поселение Верея, г. Верея, ул. Спартаковская;
- с кадастровым номером **50:26:0000000:50463**, расположенного по адресу: Московская область, р-н Наро-Фоминский, Московская обл., Наро-Фоминский р-н, городское поселение Верея, г.Верея, ул.Октябрьская;
- с кадастровым номером **50:26:0050101:104**, расположенного по адресу: обл. Московская, р-н Наро-Фоминский, г. Верея, ул. Пролетарская, уч-к 2/16;
- с кадастровым номером **50:26:0050102:43**, расположенного по адресу: Московская область, Наро-Фоминский район, г. Верея, ул. Октябрьская, д. 1/2;
- с кадастровым номером **50:26:0050401:141**, расположенного по адресу: Московская область, р-н Наро-Фоминский, г Верея, пл Советская, городское поселение Верея;
- с кадастровым номером **50:26:0050501:1**, расположенного по адресу: Московская область, Наро-Фоминский район, г.Верея, ул.Октябрьская, уч.19;
- с кадастровым номером **50:26:0050501:3**, расположенного по адресу: обл. Московская, р-н Наро-Фоминский, г. Верея, ул. Октябрьская, уч-к 39а;
- с кадастровым номером **50:26:0050501:5**, расположенного по адресу: обл. Московская, р-н Наро-Фоминский, г. Верея, ул. Октябрьская, уч-к 17;
- с кадастровым номером **50:26:0050501:13**, расположенного по адресу: обл. Московская, р-н Наро-Фоминский, г. Верея, ул. Октябрьская, уч-к 22/25;
- с кадастровым номером **50:26:0050501:29**, расположенного по адресу: обл. Московская, р-н Наро-Фоминский, г. Верея, ул. Грязнова, строение №2"а";
- с кадастровым номером **50:26:0050501:30**, расположенного по адресу: обл. Московская, р-н Наро-Фоминский, г. Верея, ул. Грязнова;
- с кадастровым номером **50:26:0050501:81**, расположенного по адресу: Московская область, Наро-Фоминский район, городское поселение Верея, г. Верея, ул. Первомайская;
- с кадастровым номером **50:26:0050501:125**, расположенного по адресу: Московская область, р-н Наро-Фоминский, г Верея, ул Школьная;
- с кадастровым номером **50:26:0050501:448**, расположенного по адресу: Российская Федерация, Московская область, Наро-Фоминский городской округ, г. Верея, ул. Октябрьская, з/у 39;
- с кадастровым номером **50:26:0050502:326**, расположенного по адресу: Московская область, Наро-Фоминский район, г.п. Верея, г. Верея, ул. Школьная
- с кадастровым номером **50:26:0050801:32**, расположенного по адресу: обл. Московская, р-н Наро-Фоминский, г. Верея, пл. Советская;
- с кадастровым номером **50:26:0050801:33**, расположенного по адресу: обл. Московская, р-н Наро-Фоминский, г. Верея, пл. Советская;

- с кадастровым номером **50:26:0050801:197**, расположенного по адресу: Московская область, Наро-Фоминский район, городское поселение Верея, г. Верея, пл. Советская;

- с кадастровым номером **50:26:0050801:201**, расположенного по адресу: Московская область, Наро-Фоминский район, г/п Верея, г. Верея, пл. Советская, уч. № 2;

- с кадастровым номером **50:26:0050801:954**, расположенного по адресу: Московская область, Наро-Фоминский район, городское поселение Верея, г. Верея, пл. Советская;

- с кадастровым номером **50:26:0050801:983**, расположенного по адресу: Московская область, р-н Наро-Фоминский, городское поселение Верея, г. Верея, пл. Советская, уч. 1А;

- с кадастровым номером **50:26:0050801:998**, расположенного по адресу: Московская область, г. Верея, пл. Карла Маркса, Наро-Фоминский городской округ;

- с кадастровым номером **50:26:0051101:150**, расположенного по адресу: обл. Московская, р-н Наро-Фоминский, г. Верея, ул. Октябрьская;

- с кадастровым номером **50:26:0051102:23**, расположенного по адресу: обл. Московская, р-н Наро-Фоминский, г. Верея, ул. Боровская.

ОПИСАНИЕ МЕСТОПОЛОЖЕНИЯ ГРАНИЦ

Зона публичного сервитута объекта «Газораспределительная сеть г. Верея, ул. Первомайская, ул. Боровская, ул. Октябрьская, ул. Грязнова, ул. К. Маркса, ул. Первомайская», кадастровый номер 50:26:0000000:21059

(наименование объекта, местоположение границ которого описано (далее - объект)

Раздел 1

Сведения об объекте		
№ п/п	Характеристики объекта	Описание характеристик
1	2	3
1	Местоположение объекта	Московская область, Наро-Фоминский городской округ, г. Верея
2	Площадь объекта ± величина погрешности определения площади ($P \pm \Delta P$)	24 057 м² ± 54 м²
3	Иные характеристики объекта	Вид объекта реестра границ: Зона с особыми условиями использования территории Содержание ограничений использования объектов недвижимости в пределах зоны или территории: Публичный сервитут, для целей размещения линейных объектов системы газоснабжения, их неотъемлемых технологических частей. Срок установления 49 лет.

Раздел 2

Сведения о местоположении границ объекта

1. Система координат МСК 50, зона 1

2. Сведения о характерных точках границ объекта

Обозначение характерных точек границ	Координаты, м		Метод определения координат характерной точки	Средняя квадратическая погрешность положения характерной точки (Mt), м	Описание обозначения точки на местности (при наличии)
	X	Y			
1	2	3	4	5	6
1	422 176,86	1 295 115,83	Аналитический метод	0,10	—
2	422 184,89	1 295 110,13		0,10	
3	422 201,65	1 295 141,47		0,10	
4	422 201,93	1 295 151,35		0,10	
5	422 212,59	1 295 165,49		0,10	
6	422 207,59	1 295 169,27		0,10	
7	422 207,05	1 295 168,55		0,10	
8	422 203,86	1 295 170,96		0,10	
9	422 206,81	1 295 174,87		0,10	
10	422 215,00	1 295 168,69		0,10	
11	422 227,60	1 295 185,39		0,10	
12	422 235,21	1 295 179,43		0,10	
13	422 232,74	1 295 176,28		0,10	
14	422 228,34	1 295 179,73		0,10	
15	422 205,89	1 295 149,97		0,10	
16	422 205,62	1 295 140,42		0,10	
17	422 188,19	1 295 107,81		0,10	
18	422 224,03	1 295 082,28		0,10	
19	422 227,29	1 295 087,95		0,10	
20	422 243,92	1 295 076,25		0,10	
21	422 245,55	1 295 078,56		0,10	
22	422 248,82	1 295 076,26		0,10	
23	422 247,19	1 295 073,94		0,10	
24	422 289,51	1 295 044,15		0,10	
25	422 291,51	1 295 047,00		0,10	
26	422 294,78	1 295 044,69		0,10	
27	422 292,78	1 295 041,85		0,10	
28	422 319,97	1 295 022,85		0,10	
29	422 321,37	1 295 024,87		0,10	
30	422 324,65	1 295 022,58		0,10	
31	422 323,25	1 295 020,57		0,10	
32	422 367,79	1 294 989,50		0,10	
33	422 377,92	1 295 009,28		0,10	
34	422 373,78	1 295 011,66		0,10	
35	422 375,77	1 295 015,13		0,10	
36	422 379,87	1 295 012,77		0,10	
37	422 390,59	1 295 031,37		0,10	
38	422 385,43	1 295 034,09		0,10	
39	422 387,29	1 295 037,63		0,10	
40	422 396,13	1 295 032,97		0,10	
41	422 390,17	1 295 022,61		0,10	
42	422 390,79	1 295 022,23		0,10	
43	422 388,69	1 295 018,82		0,10	
44	422 388,17	1 295 019,14		0,10	
45	422 385,88	1 295 015,15		0,10	
46	422 413,34	1 294 999,55		0,10	
47	422 414,99	1 295 002,46		0,10	

Раздел 2

Сведения о местоположении границ объекта					
1	2	3	4	5	6
48	422 418,47	1 295 000,48	Аналитический метод	0,10	—
49	422 414,84	1 294 994,09		0,10	
50	422 400,78	1 295 002,08		0,10	
51	422 399,56	1 294 999,93		0,10	
52	422 396,09	1 295 001,91		0,10	
53	422 397,31	1 295 004,06		0,10	
54	422 383,88	1 295 011,69		0,10	
55	422 381,77	1 295 008,01		0,10	
56	422 371,10	1 294 987,19		0,10	
57	422 389,74	1 294 974,19		0,10	
58	422 414,18	1 294 957,71		0,10	
59	422 444,08	1 294 937,16		0,10	
60	422 462,53	1 294 964,90		0,10	
61	422 466,90	1 294 968,47		0,10	
62	422 465,35	1 294 969,50		0,10	
63	422 467,56	1 294 972,83		0,10	
64	422 470,13	1 294 971,12		0,10	
65	422 478,38	1 294 977,88		0,10	
66	422 474,90	1 294 980,42		0,10	
67	422 487,78	1 295 025,01		0,10	
68	422 491,68	1 295 066,57		0,10	
69	422 474,80	1 295 076,38		0,10	
70	422 476,82	1 295 079,84		0,10	
71	422 485,21	1 295 074,95		0,10	
72	422 487,37	1 295 078,66		0,10	
73	422 490,83	1 295 076,65		0,10	
74	422 488,67	1 295 072,94		0,10	
75	422 495,90	1 295 068,74		0,10	
76	422 492,19	1 295 029,18		0,10	
77	422 495,85	1 295 028,33		0,10	
78	422 495,03	1 295 024,34		0,10	
79	422 491,81	1 295 025,15		0,10	
80	422 491,73	1 295 024,26		0,10	
81	422 479,52	1 294 982,00		0,10	
82	422 481,57	1 294 980,49		0,10	
83	422 489,41	1 294 986,91		0,10	
84	422 491,80	1 294 990,89		0,10	
85	422 496,04	1 294 990,17		0,10	
86	422 492,48	1 294 984,26		0,10	
87	422 465,53	1 294 962,18		0,10	
88	422 447,38	1 294 934,90		0,10	
89	422 483,83	1 294 909,85		0,10	
90	422 725,39	1 294 845,57		0,10	
91	422 770,59	1 294 835,35		0,10	
92	422 769,71	1 294 831,45		0,10	
93	422 724,44	1 294 841,69		0,10	
94	422 515,55	1 294 897,23		0,10	
95	422 512,91	1 294 888,64		0,10	
96	422 587,31	1 294 868,77		0,10	
97	422 586,27	1 294 864,90		0,10	
98	422 511,71	1 294 884,82		0,10	
99	422 492,88	1 294 834,07		0,10	
100	422 485,34	1 294 836,92		0,10	
101	422 472,13	1 294 783,61		0,10	
102	422 469,67	1 294 755,64		0,10	

Раздел 2

Сведения о местоположении границ объекта					
1	2	3	4	5	6
103	422 471,20	1 294 679,12	Аналитический метод	0,10	—
104	422 470,73	1 294 663,65		0,10	
105	422 509,77	1 294 661,51		0,10	
106	422 527,42	1 294 661,09		0,10	
107	422 531,44	1 294 691,92		0,10	
108	422 539,44	1 294 714,46		0,10	
109	422 561,84	1 294 749,20		0,10	
110	422 586,23	1 294 783,95		0,10	
111	422 636,74	1 294 861,27		0,10	
112	422 640,09	1 294 859,09		0,10	
113	422 589,54	1 294 781,71		0,10	
114	422 565,16	1 294 746,97		0,10	
115	422 543,05	1 294 712,68		0,10	
116	422 535,35	1 294 690,99		0,10	
117	422 531,44	1 294 660,99		0,10	
118	422 537,54	1 294 660,84		0,10	
119	422 537,71	1 294 667,67		0,10	
120	422 541,71	1 294 667,57		0,10	
121	422 541,54	1 294 660,74		0,10	
122	422 557,84	1 294 660,35		0,10	
123	422 557,96	1 294 665,46		0,10	
124	422 561,96	1 294 665,36		0,10	
125	422 561,84	1 294 660,25		0,10	
126	422 581,47	1 294 659,78		0,10	
127	422 656,59	1 294 658,57		0,10	
128	422 693,15	1 294 658,85		0,10	
129	422 796,69	1 294 655,92		0,10	
130	422 873,79	1 294 659,08		0,10	
131	422 872,23	1 294 680,80		0,10	
132	422 870,53	1 294 692,62		0,10	
133	422 846,17	1 294 692,73		0,10	
134	422 845,65	1 294 698,90		0,10	
135	422 849,64	1 294 699,24		0,10	
136	422 849,85	1 294 696,71		0,10	
137	422 874,00	1 294 696,60		0,10	
138	422 876,21	1 294 681,23		0,10	
139	422 877,79	1 294 659,25		0,10	
140	422 894,65	1 294 659,95		0,10	
141	422 916,90	1 294 661,37		0,10	
142	422 926,19	1 294 653,72		0,10	
143	422 929,16	1 294 659,41		0,10	
144	422 935,41	1 294 674,38		0,10	
145	422 938,14	1 294 686,83		0,10	
146	422 944,08	1 294 765,87		0,10	
147	422 951,30	1 294 791,36		0,10	
148	422 960,16	1 294 789,52		0,10	
149	422 959,35	1 294 785,60		0,10	
150	422 954,14	1 294 786,69		0,10	
151	422 948,04	1 294 765,16		0,10	
152	422 942,10	1 294 686,25		0,10	
153	422 939,24	1 294 673,18		0,10	
154	422 932,79	1 294 657,71		0,10	
155	422 929,34	1 294 651,12		0,10	
156	422 941,66	1 294 640,97		0,10	
157	422 939,11	1 294 637,88		0,10	

Раздел 2

Сведения о местоположении границ объекта					
1	2	3	4	5	6
158	422 915,58	1 294 657,28	Аналитический метод	0,10	—
159	422 894,86	1 294 655,95		0,10	
160	422 796,71	1 294 651,91		0,10	
161	422 730,14	1 294 653,80		0,10	
162	422 729,88	1 294 644,83		0,10	
163	422 725,88	1 294 644,94		0,10	
164	422 726,14	1 294 653,91		0,10	
165	422 693,11	1 294 654,85		0,10	
166	422 656,57	1 294 654,57		0,10	
167	422 581,38	1 294 655,78		0,10	
168	422 509,61	1 294 657,52		0,10	
169	422 470,61	1 294 659,65		0,10	
170	422 468,93	1 294 604,86		0,10	
171	422 475,13	1 294 604,66		0,10	
172	422 475,35	1 294 600,64		0,10	
173	422 468,81	1 294 600,86		0,10	
174	422 468,39	1 294 587,17		0,10	
175	422 469,54	1 294 507,76		0,10	
176	422 472,34	1 294 472,43		0,10	
177	422 511,36	1 294 329,20		0,10	
178	422 531,86	1 294 257,89		0,10	
179	422 563,83	1 294 143,98		0,10	
180	422 577,37	1 294 098,33		0,10	
181	422 604,15	1 294 001,35		0,10	
182	422 650,59	1 294 025,21		0,10	
183	422 733,97	1 294 071,87		0,10	
184	422 735,92	1 294 068,38		0,10	
185	422 673,50	1 294 033,45		0,10	
186	422 678,20	1 294 025,04		0,10	
187	422 674,71	1 294 023,09		0,10	
188	422 670,01	1 294 031,49		0,10	
189	422 652,48	1 294 021,69		0,10	
190	422 605,24	1 293 997,41		0,10	
191	422 609,28	1 293 982,77		0,10	
192	422 623,89	1 293 936,84		0,10	
193	422 633,63	1 293 903,23		0,10	
194	422 629,78	1 293 902,11		0,10	
195	422 620,06	1 293 935,68		0,10	
196	422 605,44	1 293 981,63		0,10	
197	422 573,52	1 294 097,23		0,10	
198	422 559,98	1 294 142,87		0,10	
199	422 528,02	1 294 256,80		0,10	
200	422 507,51	1 294 328,12		0,10	
201	422 468,39	1 294 471,74		0,10	
202	422 465,54	1 294 507,57		0,10	
203	422 464,39	1 294 587,20		0,10	
204	422 466,61	1 294 659,87		0,10	
205	422 381,03	1 294 664,40		0,10	
206	422 372,96	1 294 629,47		0,10	
207	422 338,08	1 294 596,55		0,10	
208	422 338,08	1 294 575,98		0,10	
209	422 340,44	1 294 522,49		0,10	
210	422 358,93	1 294 434,30		0,10	
211	422 388,83	1 294 334,07		0,10	
212	422 385,63	1 294 333,12		0,10	

Раздел 2

Сведения о местоположении границ объекта					
1	2	3	4	5	6
213	422 407,19	1 294 258,94	Аналитический метод	0,10	—
214	422 421,32	1 294 204,81		0,10	
215	422 459,26	1 294 072,99		0,10	
216	422 484,30	1 293 981,29		0,10	
217	422 480,44	1 293 980,25		0,10	
218	422 455,41	1 294 071,90		0,10	
219	422 442,39	1 294 117,14		0,10	
220	422 436,73	1 294 115,87		0,10	
221	422 445,29	1 294 080,04		0,10	
222	422 456,10	1 294 046,12		0,10	
223	422 465,10	1 294 004,08		0,10	
224	422 479,04	1 293 946,95		0,10	
225	422 491,82	1 293 889,08		0,10	
226	422 522,93	1 293 904,16		0,10	
227	422 543,88	1 293 876,19		0,10	
228	422 549,13	1 293 879,16		0,10	
229	422 559,06	1 293 862,03		0,10	
230	422 555,60	1 293 860,02		0,10	
231	422 547,66	1 293 873,74		0,10	
232	422 542,78	1 293 870,98		0,10	
233	422 521,71	1 293 899,12		0,10	
234	422 489,00	1 293 883,27		0,10	
235	422 475,14	1 293 946,04		0,10	
236	422 461,20	1 294 003,19		0,10	
237	422 452,23	1 294 045,09		0,10	
238	422 441,43	1 294 078,96		0,10	
239	422 431,89	1 294 118,88		0,10	
240	422 441,28	1 294 120,99		0,10	
241	422 417,47	1 294 203,75		0,10	
242	422 403,33	1 294 257,88		0,10	
243	422 380,72	1 294 335,69		0,10	
244	422 383,89	1 294 336,61		0,10	
245	422 355,05	1 294 433,32		0,10	
246	422 336,46	1 294 521,99		0,10	
247	422 335,69	1 294 539,46		0,10	
248	422 330,11	1 294 538,74		0,10	
249	422 330,45	1 294 534,28		0,10	
250	422 331,31	1 294 491,53		0,10	
251	422 348,02	1 294 414,05		0,10	
252	422 344,11	1 294 413,21		0,10	
253	422 327,32	1 294 491,07		0,10	
254	422 326,45	1 294 534,09		0,10	
255	422 321,19	1 294 603,31		0,10	
256	422 278,73	1 294 598,81		0,10	
257	422 278,31	1 294 602,78		0,10	
258	422 324,86	1 294 607,73		0,10	
259	422 329,80	1 294 542,73		0,10	
260	422 335,51	1 294 543,47		0,10	
261	422 334,08	1 294 575,90		0,10	
262	422 334,08	1 294 598,28		0,10	
263	422 369,34	1 294 631,55		0,10	
264	422 376,98	1 294 664,61		0,10	
265	422 354,45	1 294 665,80		0,10	
266	422 233,44	1 294 654,63		0,10	
267	422 198,95	1 294 649,25		0,10	

Раздел 2

Сведения о местоположении границ объекта					
1	2	3	4	5	6
268	422 215,63	1 294 603,76	Аналитический метод	0,10	—
269	422 277,67	1 294 608,58		0,10	
270	422 277,98	1 294 604,60		0,10	
271	422 217,06	1 294 599,86		0,10	
272	422 229,50	1 294 565,93		0,10	
273	422 242,55	1 294 533,70		0,10	
274	422 252,19	1 294 512,24		0,10	
275	422 271,99	1 294 477,09		0,10	
276	422 289,96	1 294 486,39		0,10	
277	422 288,71	1 294 491,08		0,10	
278	422 288,14	1 294 490,93		0,10	
279	422 287,11	1 294 494,80		0,10	
280	422 287,69	1 294 494,95		0,10	
281	422 283,60	1 294 510,37		0,10	
282	422 282,74	1 294 510,14		0,10	
283	422 281,71	1 294 514,00		0,10	
284	422 282,57	1 294 514,23		0,10	
285	422 276,42	1 294 537,45		0,10	
286	422 275,84	1 294 537,29		0,10	
287	422 274,82	1 294 541,16		0,10	
288	422 275,39	1 294 541,31		0,10	
289	422 271,21	1 294 557,11		0,10	
290	422 270,37	1 294 556,89		0,10	
291	422 269,35	1 294 560,75		0,10	
292	422 274,05	1 294 562,00		0,10	
293	422 294,64	1 294 484,31		0,10	
294	422 273,87	1 294 473,56		0,10	
295	422 286,56	1 294 448,47		0,10	
296	422 301,76	1 294 415,70		0,10	
297	422 313,55	1 294 384,19		0,10	
298	422 321,43	1 294 362,49		0,10	
299	422 326,11	1 294 364,22		0,10	
300	422 343,43	1 294 317,47		0,10	
301	422 342,72	1 294 317,21		0,10	
302	422 346,63	1 294 300,77		0,10	
303	422 356,47	1 294 271,69		0,10	
304	422 372,38	1 294 210,89		0,10	
305	422 387,69	1 294 215,05		0,10	
306	422 388,79	1 294 210,99		0,10	
307	422 384,93	1 294 209,94		0,10	
308	422 384,88	1 294 210,14		0,10	
309	422 369,04	1 294 205,84		0,10	
310	422 369,15	1 294 205,43		0,10	
311	422 365,29	1 294 204,39		0,10	
312	422 364,13	1 294 208,65		0,10	
313	422 368,52	1 294 209,84		0,10	
314	422 363,09	1 294 230,60		0,10	
315	422 349,16	1 294 226,96		0,10	
316	422 348,15	1 294 230,83		0,10	
317	422 362,07	1 294 234,47		0,10	
318	422 355,75	1 294 258,63		0,10	
319	422 355,45	1 294 258,56		0,10	
320	422 354,44	1 294 262,43		0,10	
321	422 354,74	1 294 262,50		0,10	
322	422 352,64	1 294 270,54		0,10	

Раздел 2

Сведения о местоположении границ объекта					
1	2	3	4	5	6
323	422 342,78	1 294 299,67	Аналитический метод	0,10	—
324	422 337,87	1 294 320,30		0,10	
325	422 338,10	1 294 320,35		0,10	
326	422 323,75	1 294 359,08		0,10	
327	422 322,80	1 294 358,73		0,10	
328	422 326,12	1 294 349,60		0,10	
329	422 322,36	1 294 348,23		0,10	
330	422 309,79	1 294 382,81		0,10	
331	422 298,07	1 294 414,16		0,10	
332	422 282,96	1 294 446,73		0,10	
333	422 269,43	1 294 473,48		0,10	
334	422 248,62	1 294 510,43		0,10	
335	422 238,87	1 294 532,13		0,10	
336	422 225,77	1 294 564,49		0,10	
337	422 193,51	1 294 652,45		0,10	
338	422 232,95	1 294 658,60		0,10	
339	422 354,37	1 294 669,81		0,10	
340	422 466,74	1 294 663,87		0,10	
341	422 467,20	1 294 679,15		0,10	
342	422 465,67	1 294 755,77		0,10	
343	422 468,17	1 294 784,27		0,10	
344	422 482,62	1 294 842,60		0,10	
345	422 486,50	1 294 841,63		0,10	
346	422 486,31	1 294 840,83		0,10	
347	422 490,53	1 294 839,23		0,10	
348	422 508,06	1 294 886,46		0,10	
349	422 511,66	1 294 898,27		0,10	
350	422 482,13	1 294 906,16		0,10	
351	422 411,93	1 294 954,40		0,10	
352	422 387,48	1 294 970,89		0,10	
353	422 296,11	1 295 034,61		0,10	
354	422 228,57	1 295 082,15		0,10	
355	422 225,30	1 295 076,47		0,10	
356	422 223,35	1 295 077,86		0,10	
357	422 221,74	1 295 075,60		0,10	
358	422 218,48	1 295 077,92		0,10	
359	422 220,09	1 295 080,18		0,10	
360	422 184,30	1 295 105,63		0,10	
361	422 183,12	1 295 103,93		0,10	
362	422 179,84	1 295 106,20		0,10	
363	422 181,04	1 295 107,95		0,10	
364	422 174,54	1 295 112,57		0,10	
1	422 176,86	1 295 115,83		0,10	
365	422 800,27	1 293 674,18	Аналитический метод	0,10	—
366	422 845,97	1 293 609,38		0,10	
367	422 886,33	1 293 553,24		0,10	
368	422 912,27	1 293 516,31		0,10	
369	422 969,90	1 293 432,36		0,10	
370	423 016,00	1 293 366,56		0,10	
371	423 047,10	1 293 321,20		0,10	
372	423 043,80	1 293 318,94		0,10	
373	423 012,71	1 293 364,28		0,10	
374	422 966,61	1 293 430,08		0,10	
375	422 908,99	1 293 514,02		0,10	
376	422 883,07	1 293 550,93		0,10	

Раздел 2

Сведения о местоположении границ объекта					
1	2	3	4	5	6
377	422 842,72	1 293 607,06	Аналитический метод	0,10	—
378	422 797,00	1 293 671,87		0,10	
365	422 800,27	1 293 674,18		0,10	
3. Сведения о характерных точках части (частей) границы объекта					
1	2	3	4	5	6
—	—	—	—	—	—

Раздел 3


Сведения о местоположении измененных (уточненных) границ объекта

1. Система координат	МСК 50, зона 1
----------------------	----------------

2. Сведения о характерных точках границ объекта

Обозначение характерных точек границы	Существующие координаты, м		Измененные (уточненные) координаты, м		Метод определения координат характерной точки	Средняя квадратическая погрешность положения характерной точки (Mt), м	Описание обозначения точки на местности (при наличии)
	X	Y	X	Y			
1	2	3	4	5	6	7	8
—	—	—	—	—	—	—	—
3. Сведения о характерных точках части (частей) границы объекта							
1	2	3	4	5	6	7	8
—	—	—	—	—	—	—	—

Раздел 4
План границ объекта

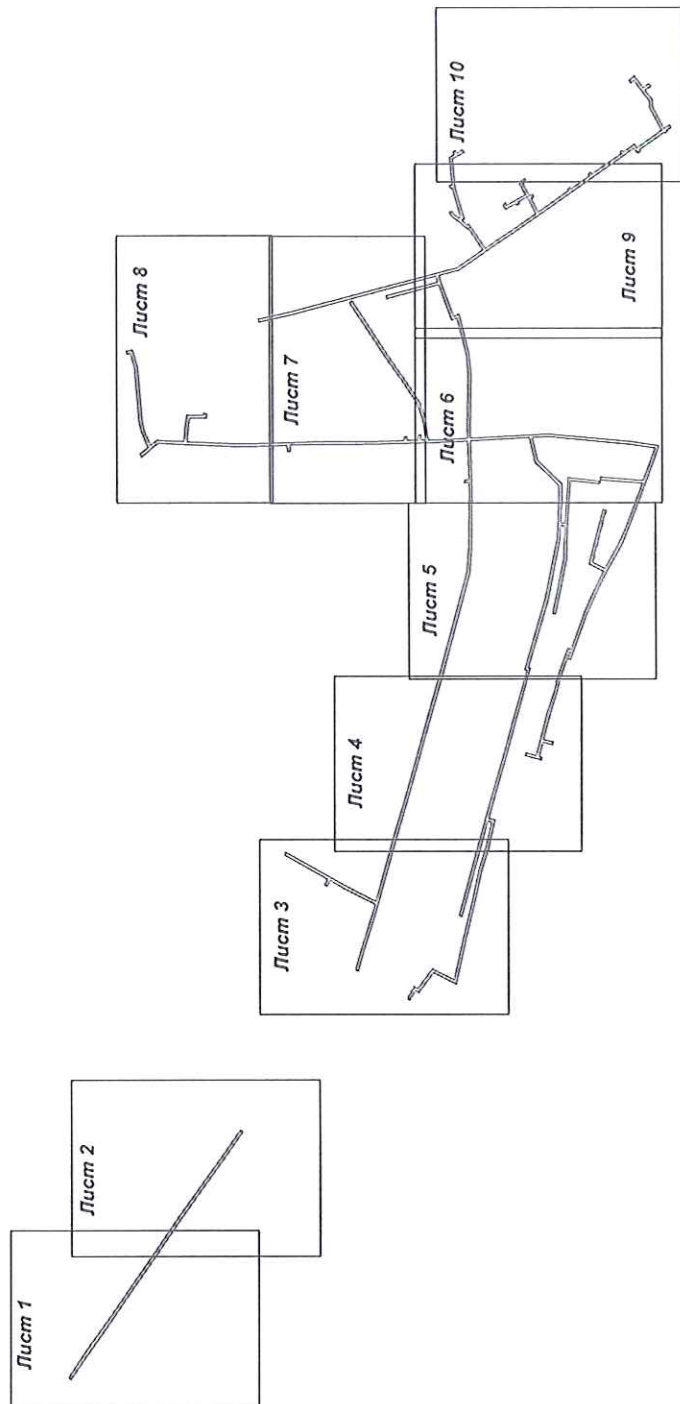

Масштаб 1:7 000

Используемые условные знаки и обозначения:


- 7 - характеристика точки границы зоны
- граница зоны
- граница земельного участка по сведениям ЕГРН
- граница кадастрового квартала по сведениям ЕГРН

Подпись _____ Дата « 20 » ноября 20 20 г.




Место для оттиска печати (при наличии) лица, составившего описание местоположения границ объекта



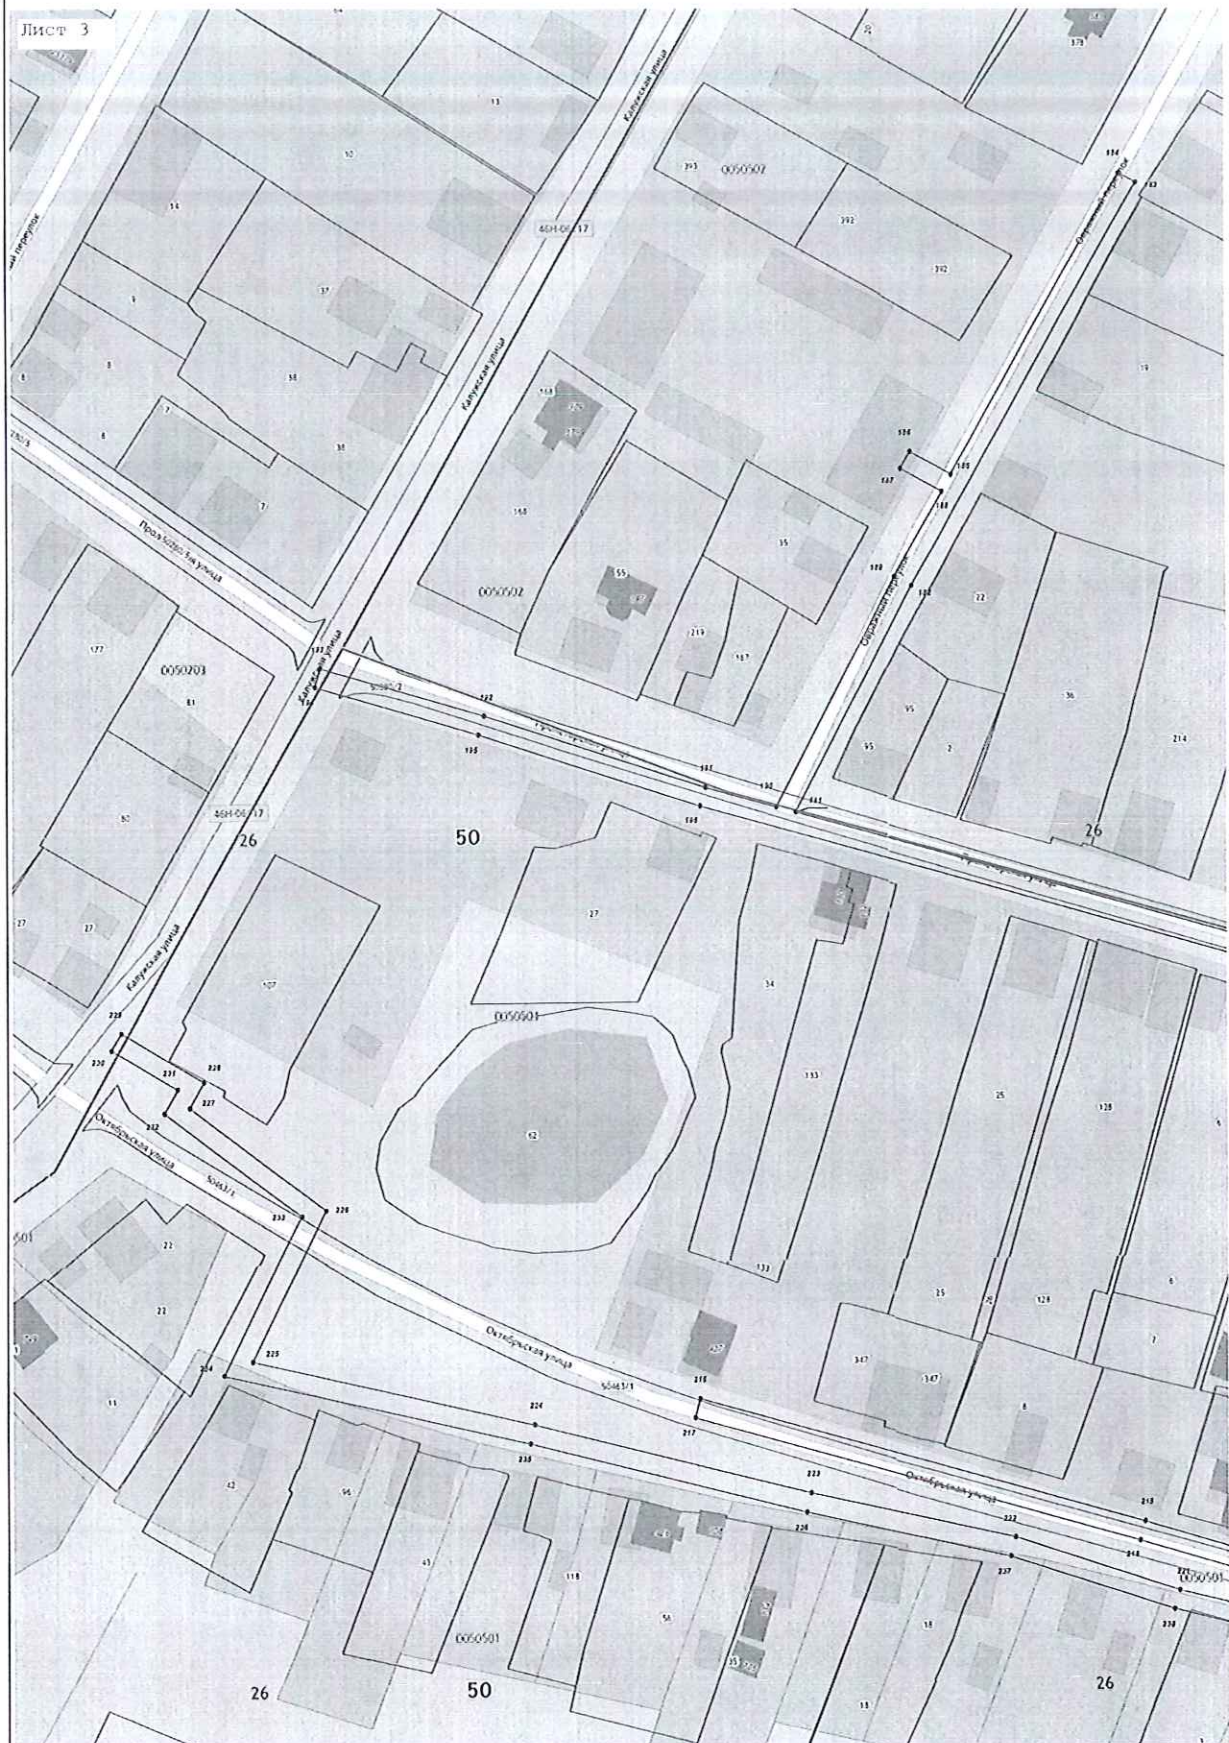

Масштаб 1:1 000

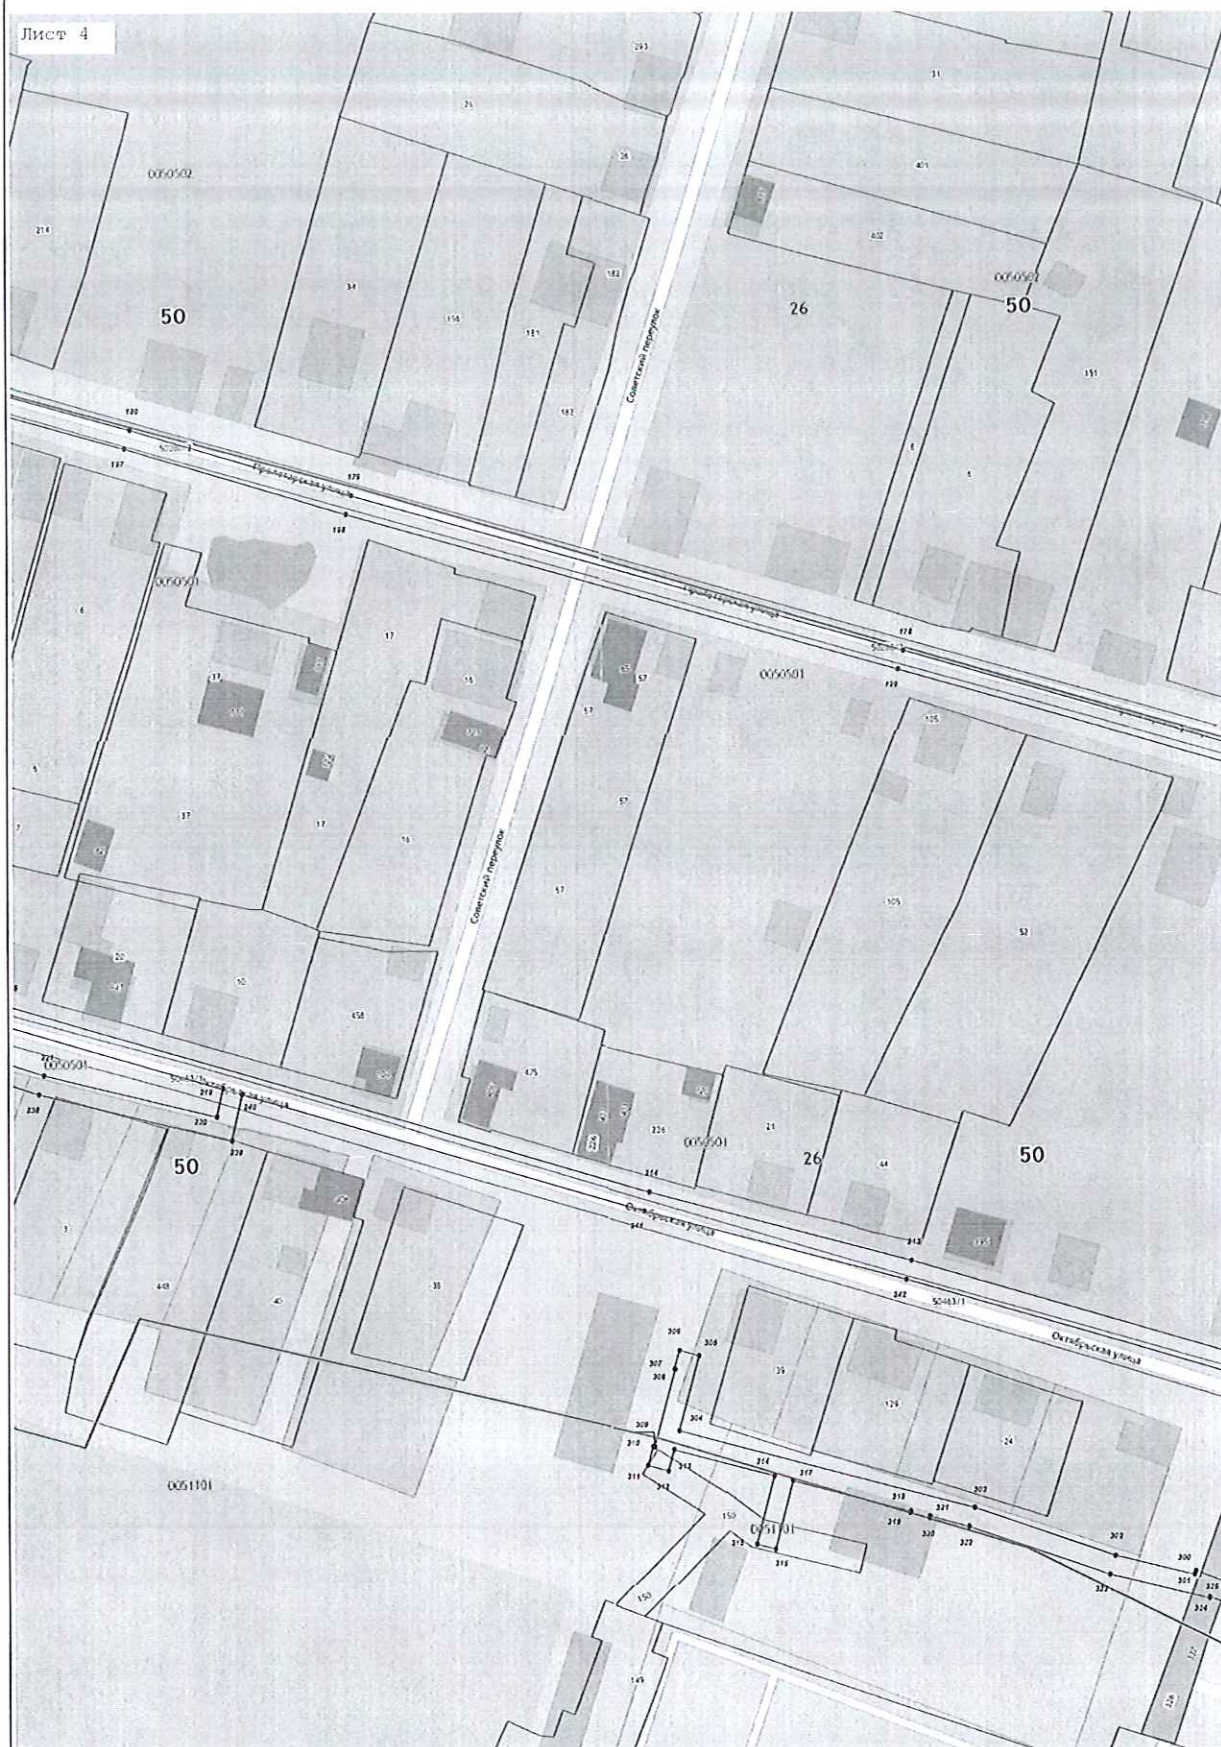

Масштаб 1:1 000





Масштаб 1:1 000




Масштаб 1:1 000



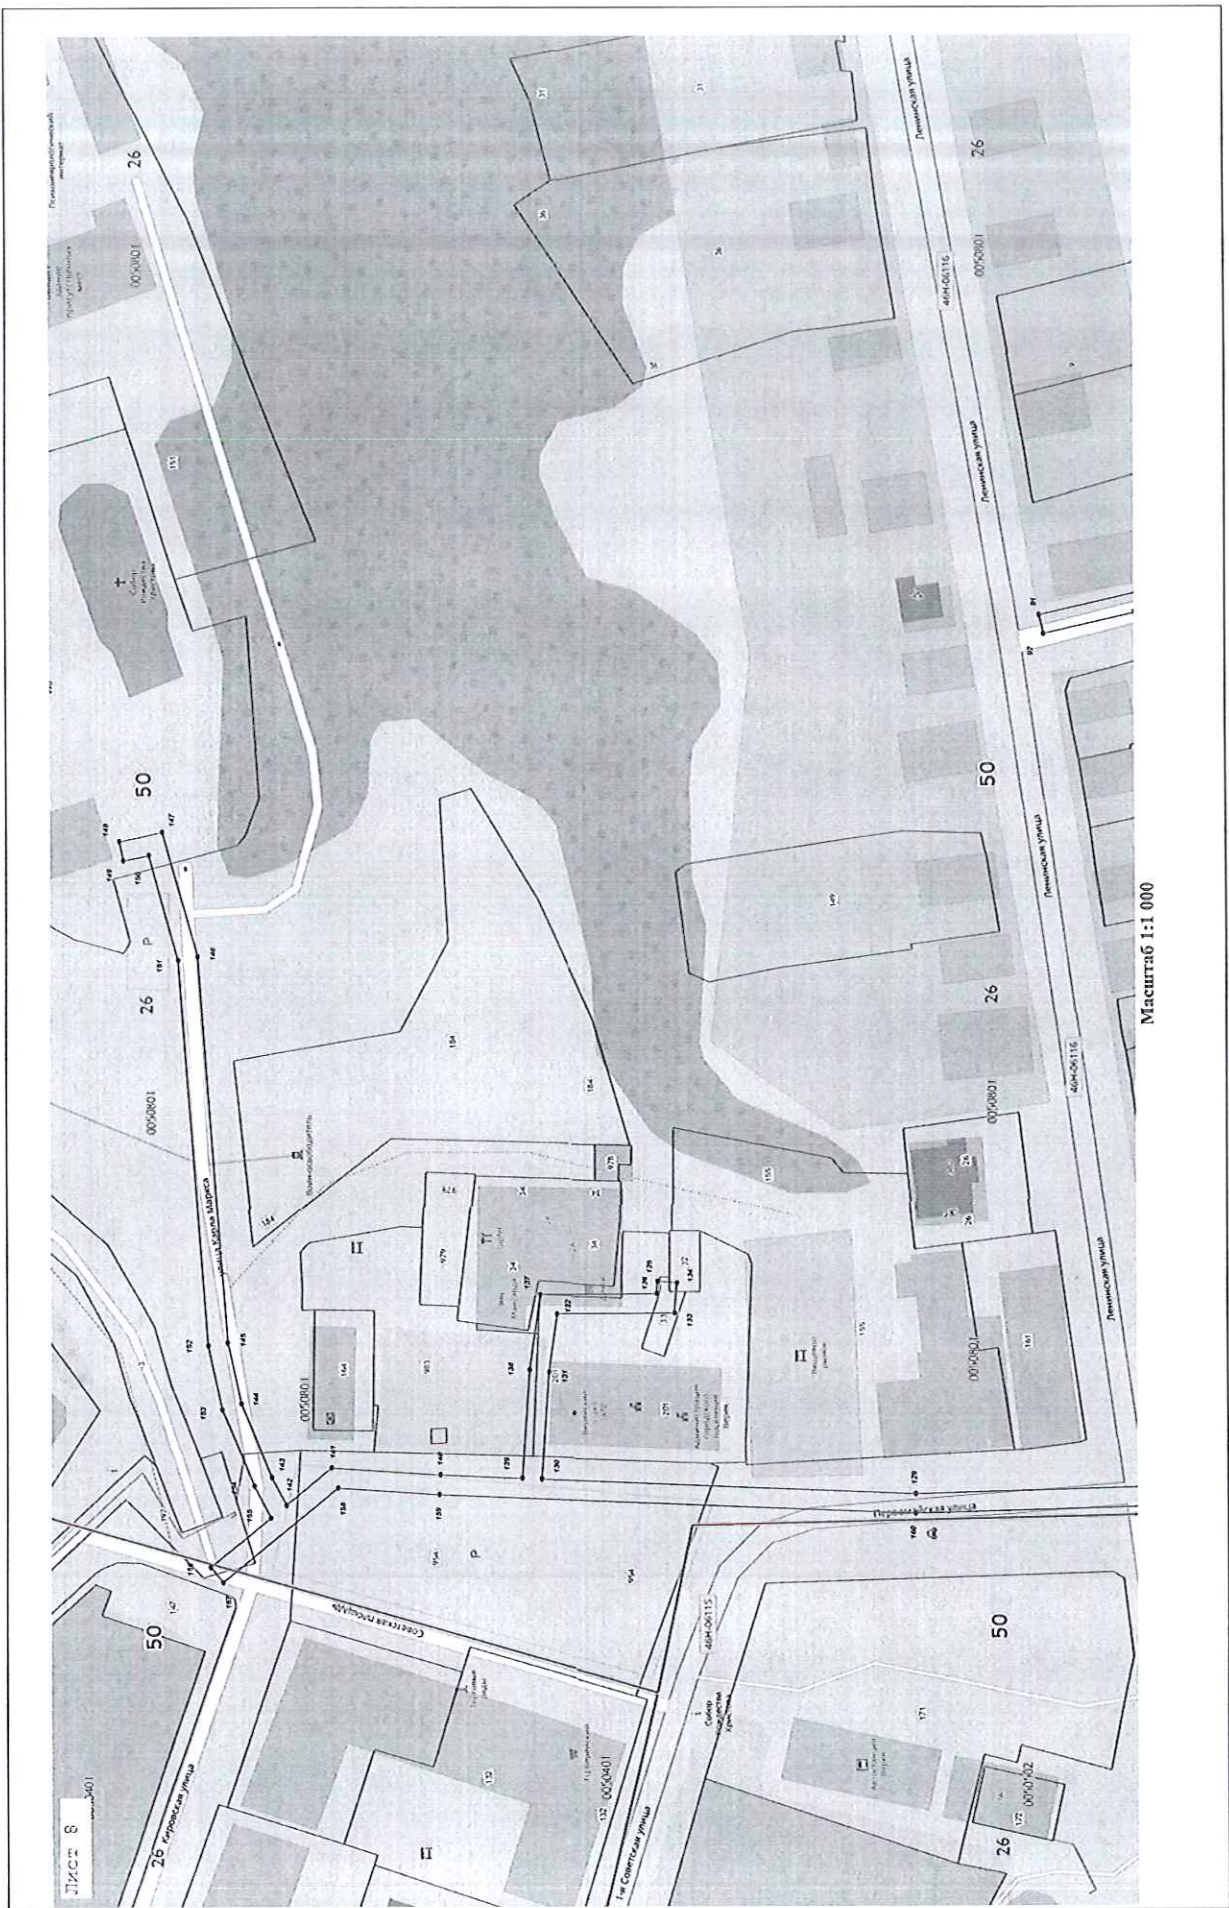

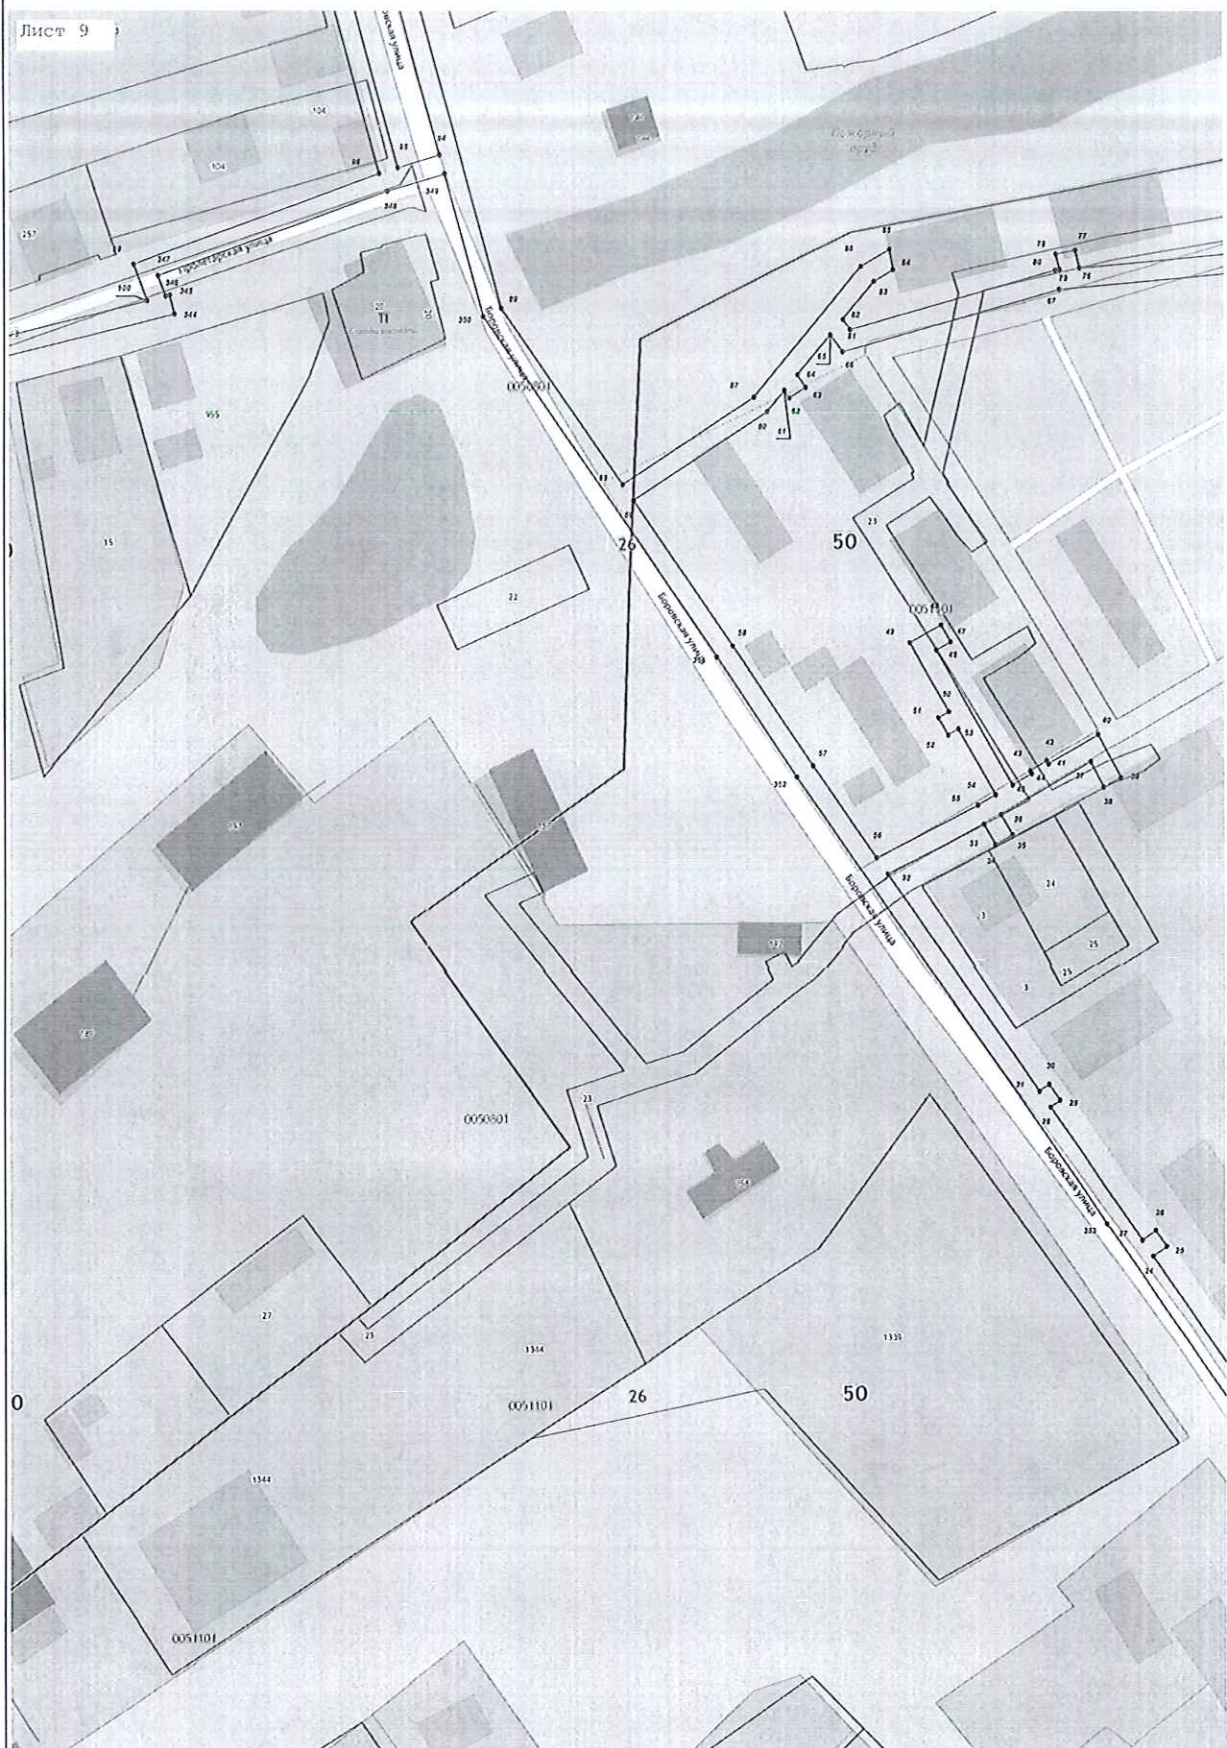

Масштаб 1:1 000

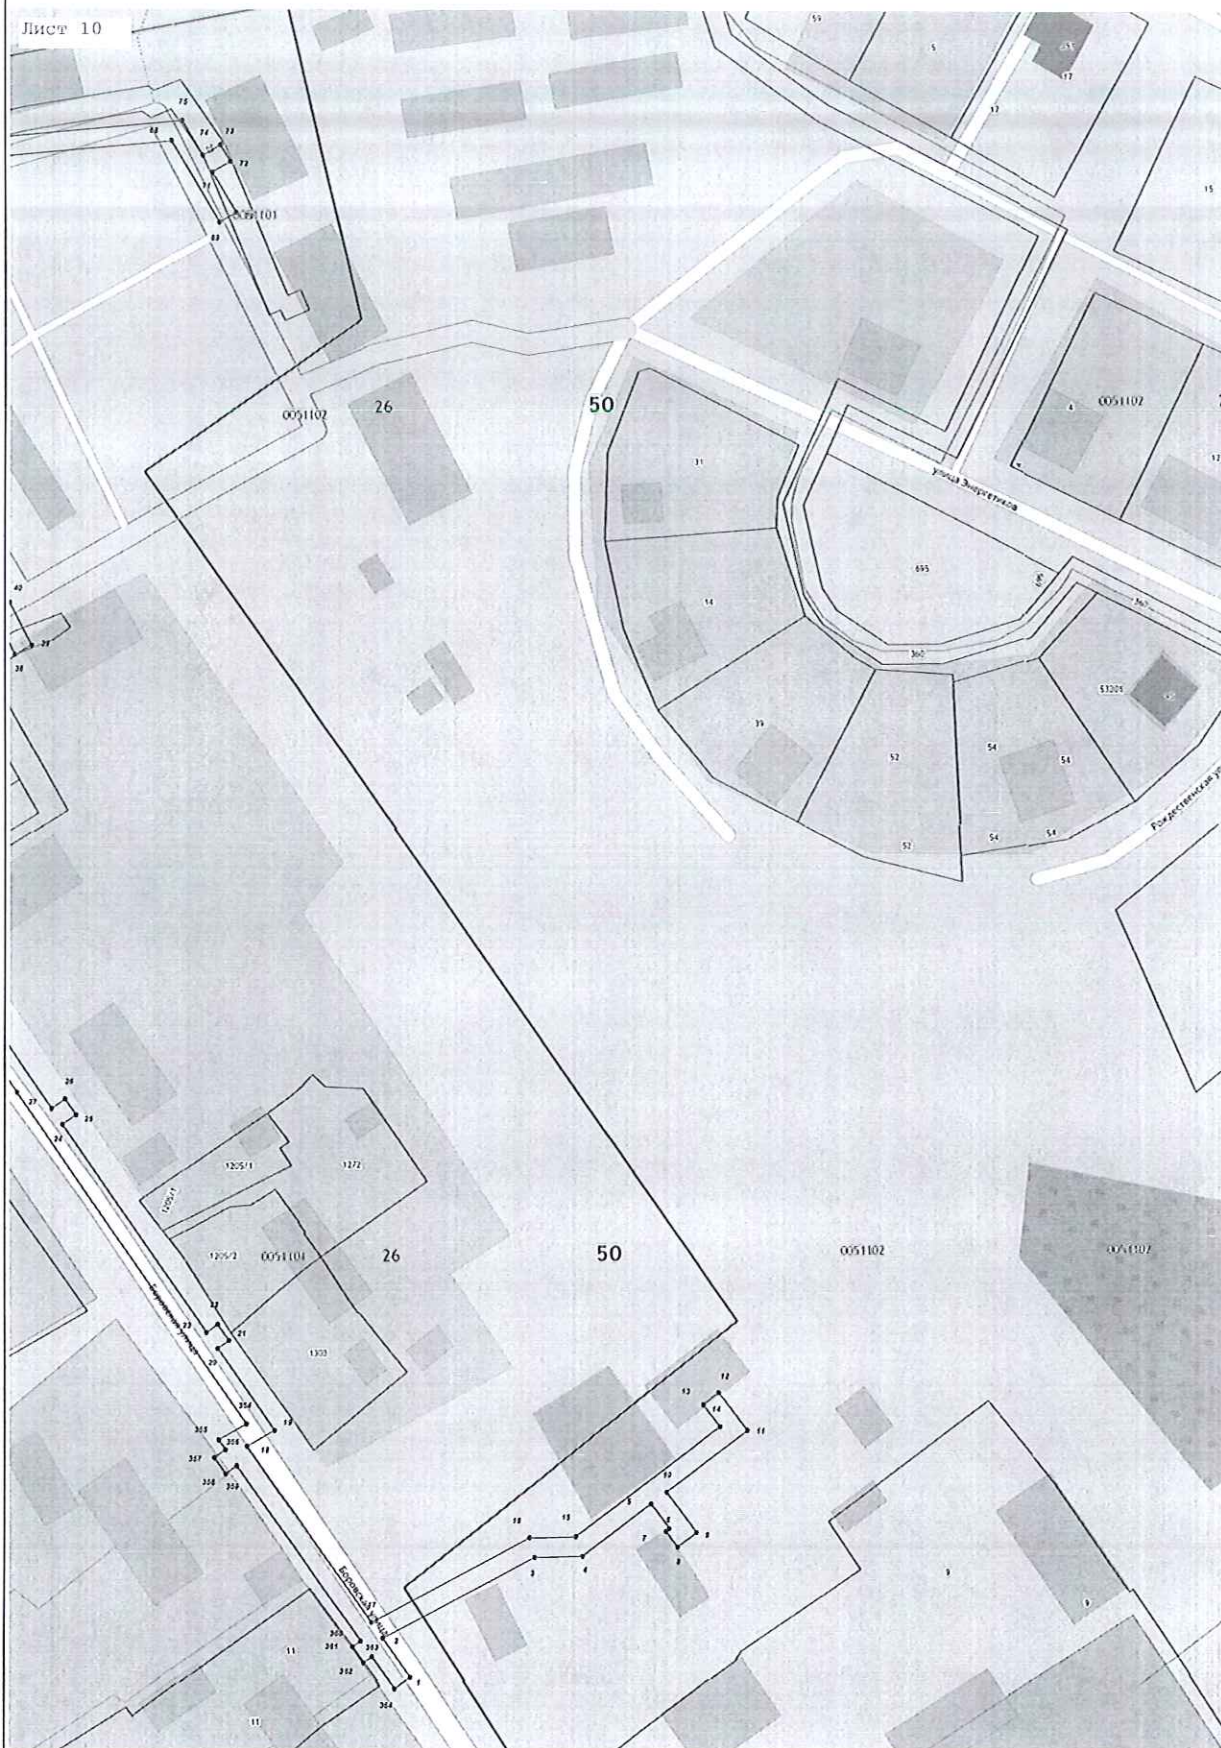

Масштаб 1:1 000