

ОПИСАНИЕ МЕСТОПОЛОЖЕНИЯ ГРАНИЦ

Публичный сервитут: «газопровод - отвод на ГРС "Деденево", протяженностью 4166 п.м, инв.№
О-01, объект №1»

(наименование объекта, местоположение границ которого описано (далее - объект)

ОПИСАНИЕ МЕСТОПОЛОЖЕНИЯ ГРАНИЦ

**Публичный сервитут: «газопровод - отвод на ГРС "Деденево", протяженностью 4166 п.м,
инв.№ О-01, объект №1»**

(наименование объекта, местоположение границ которого описано)

№ п/п	Содержание	Номера листов
1	2	3
1	Сведения об объекте	3
2	Сведения о местоположении границ объекта	4
3	Сведения о местоположении измененных (уточненных) границ объекта	7
4	План границ	
5	Приложение	
	<i>Доверенность №494 от 30.05.2019</i>	—

ОПИСАНИЕ МЕСТОПОЛОЖЕНИЯ ГРАНИЦ

**Публичный сервитут: «газопровод - отвод на ГРС "Деденево", протяженностью 4166 п.м,
инв.№ О-01, объект №1»**

(наименование объекта, местоположение границ которого описано)

Сведения об объекте

№ п/п	Характеристики объекта	Описание характеристик
1	2	3
1	Местоположение объекта	Московская обл., Наро-Фоминск р-н
2	Площадь объекта ± величина погрешности определения площади ($P \pm \Delta P$)	37037±1684 кв.м
3	Иные характеристики объекта	Публичный сервитут в отношении земель и (или) земельных участков в целях размещения объекта федерального значения системы газоснабжения и его неотъемлемых технологических частей: «газопровод - отвод на ГРС "Деденево", протяженностью 4166 п.м, инв.№ О-01, объект №1» Испрашиваемый срок публичного сервитута: 49 лет

ОПИСАНИЕ МЕСТОПОЛОЖЕНИЯ ГРАНИЦ

Публичный сервитут: «газопровод - отвод на ГРС "Деденево", протяженностью 4166 п.м,
инв.№ О-01, объект №1»

(наименование объекта, местоположение границ которого описано)

Сведения о местоположении границ объекта

1. Система координат *МСК 50, 1 зона*

2. Сведения о характерных точках границ объекта

Обозначение характерных точек границ	Координаты, м		Метод определения координат характерной точки	Средняя квадратическая погрешность положения характерной точки (M _t), м	Описание обозначения точки на местности (при наличии)
	X	Y			
1	2	3	4	5	6
1	414591,78	1329330,31	Картометрический метод	2,50	—
2	414591,90	1329331,00	Картометрический метод	2,50	—
3	414590,58	1329336,76	Картометрический метод	2,50	—
4	414590,42	1329337,11	Картометрический метод	2,50	—
5	414578,92	1329352,99	Картометрический метод	2,50	—
6	414540,51	1329386,33	Картометрический метод	2,50	—
7	414551,85	1329401,03	Картометрический метод	2,50	—
8	414559,30	1329412,13	Картометрический метод	2,50	—
9	414572,69	1329462,13	Картометрический метод	2,50	—
10	414559,30	1329512,13	Картометрический метод	2,50	—
11	414536,87	1329538,83	Картометрический метод	2,50	—
12	414527,51	1329546,66	Картометрический метод	2,50	—
13	414513,34	1329556,56	Картометрический метод	2,50	—
14	414463,34	1329569,96	Картометрический метод	2,50	—
15	414413,34	1329556,56	Картометрический метод	2,50	—
16	414385,17	1329532,33	Картометрический метод	2,50	—
17	414373,53	1329517,74	Картометрический метод	2,50	—
18	414365,09	1329505,37	Картометрический метод	2,50	—
19	414351,69	1329455,37	Картометрический метод	2,50	—
20	414365,09	1329405,37	Картометрический метод	2,50	—

ОПИСАНИЕ МЕСТОПОЛОЖЕНИЯ ГРАНИЦ

**Публичный сервитут: «газопровод - отвод на ГРС "Деденево", протяженностью 4166 п.м,
инв.№ О-01, объект №1»**

(наименование объекта, местоположение границ которого описано)

Сведения о местоположении границ объекта

1	2	3	4	5	6
21	414387,28	1329378,87	Картометрический метод	2,50	—
22	414396,84	1329370,82	Картометрический метод	2,50	—
23	414411,25	1329360,71	Картометрический метод	2,50	—
24	414461,25	1329347,32	Картометрический метод	2,50	—
25	414511,25	1329360,71	Картометрический метод	2,50	—
26	414539,01	1329384,98	Картометрический метод	2,50	—
27	414577,52	1329351,56	Картометрический метод	2,50	—
28	414588,68	1329336,09	Картометрический метод	2,50	—
29	414589,85	1329330,96	Картометрический метод	2,50	—
30	414571,91	1329298,43	Картометрический метод	2,50	—
31	414571,76	1329297,97	Картометрический метод	2,50	—
32	414569,80	1329270,59	Картометрический метод	2,50	—
33	414569,86	1329270,21	Картометрический метод	2,50	—
34	414570,06	1329269,88	Картометрический метод	2,50	—
35	414574,75	1329265,09	Картометрический метод	2,50	—
36	414575,09	1329264,87	Картометрический метод	2,50	—
37	414575,49	1329264,80	Картометрический метод	2,50	—
38	414577,46	1329264,79	Картометрический метод	2,50	—
39	414578,12	1329265,04	Картометрический метод	2,50	—
40	414578,45	1329265,65	Картометрический метод	2,50	—
41	414578,44	1329266,02	Картометрический метод	2,50	—
42	414578,11	1329266,56	Картометрический метод	2,50	—
43	414577,46	1329266,79	Картометрический метод	2,50	—
44	414575,88	1329266,79	Картометрический метод	2,50	—

ОПИСАНИЕ МЕСТОПОЛОЖЕНИЯ ГРАНИЦ

Публичный сервитут: «газопровод - отвод на ГРС "Деденево", протяженностью 4166 п.м,
инв.№ О-01, объект №1»

(наименование объекта, местоположение границ которого описано)

Сведения о местоположении границ объекта

1	2	3	4	5	6
45	414571,83	1329270,94	Картометрический метод	2,50	—
46	414573,74	1329297,61	Картометрический метод	2,50	—
1	414591,78	1329330,31	Картометрический метод	2,50	—

3. Сведения о характерных точках части (частей) границы объекта

Обозначение характерных точек части границы	Координаты, м		Метод определения координат характерной точки	Средняя квадратическая погрешность положения характерной точки (M _t), м	Описание обозначения точки на местности (при наличии)
	X	Y			
1	2	3	4	5	6
Часть № —					
—	—	—	—	—	—

ОПИСАНИЕ МЕСТОПОЛОЖЕНИЯ ГРАНИЦ

Публичный сервитут: «газопровод - отвод на ГРС "Деденево", протяженностью 4166 п.м,
инв.№ О-01, объект №1»

(наименование объекта, местоположение границ которого описано)

Сведения о местоположении измененных (уточненных) границ объекта

1. Система координат —

2. Сведения о характерных точках границ объекта


Обозначение характерных точек границ	Существующие координаты, м		Измененные (уточненные) координаты, м		Метод определения координат характерной точки	Средняя квадратическая погрешность положения характерной точки (M _t), м	Описание обозначения точки на местности (при наличии)
	X	Y	X	Y			
1	2	3	4	5	6	7	8
—	—	—	—	—	—	—	—

3. Сведения о характерных точках части (частей) границы объекта

Часть № —

Обозначение характерных точек границ	Существующие координаты, м		Измененные (уточненные) координаты, м		Метод определения координат характерной точки	Средняя квадратическая погрешность положения характерной точки (M _t), м	Описание обозначения точки на местности (при наличии)
	X	Y	X	Y			
1	2	3	4	5	6	7	8
—	—	—	—	—	—	—	—

Схема расположения публичного сервитута

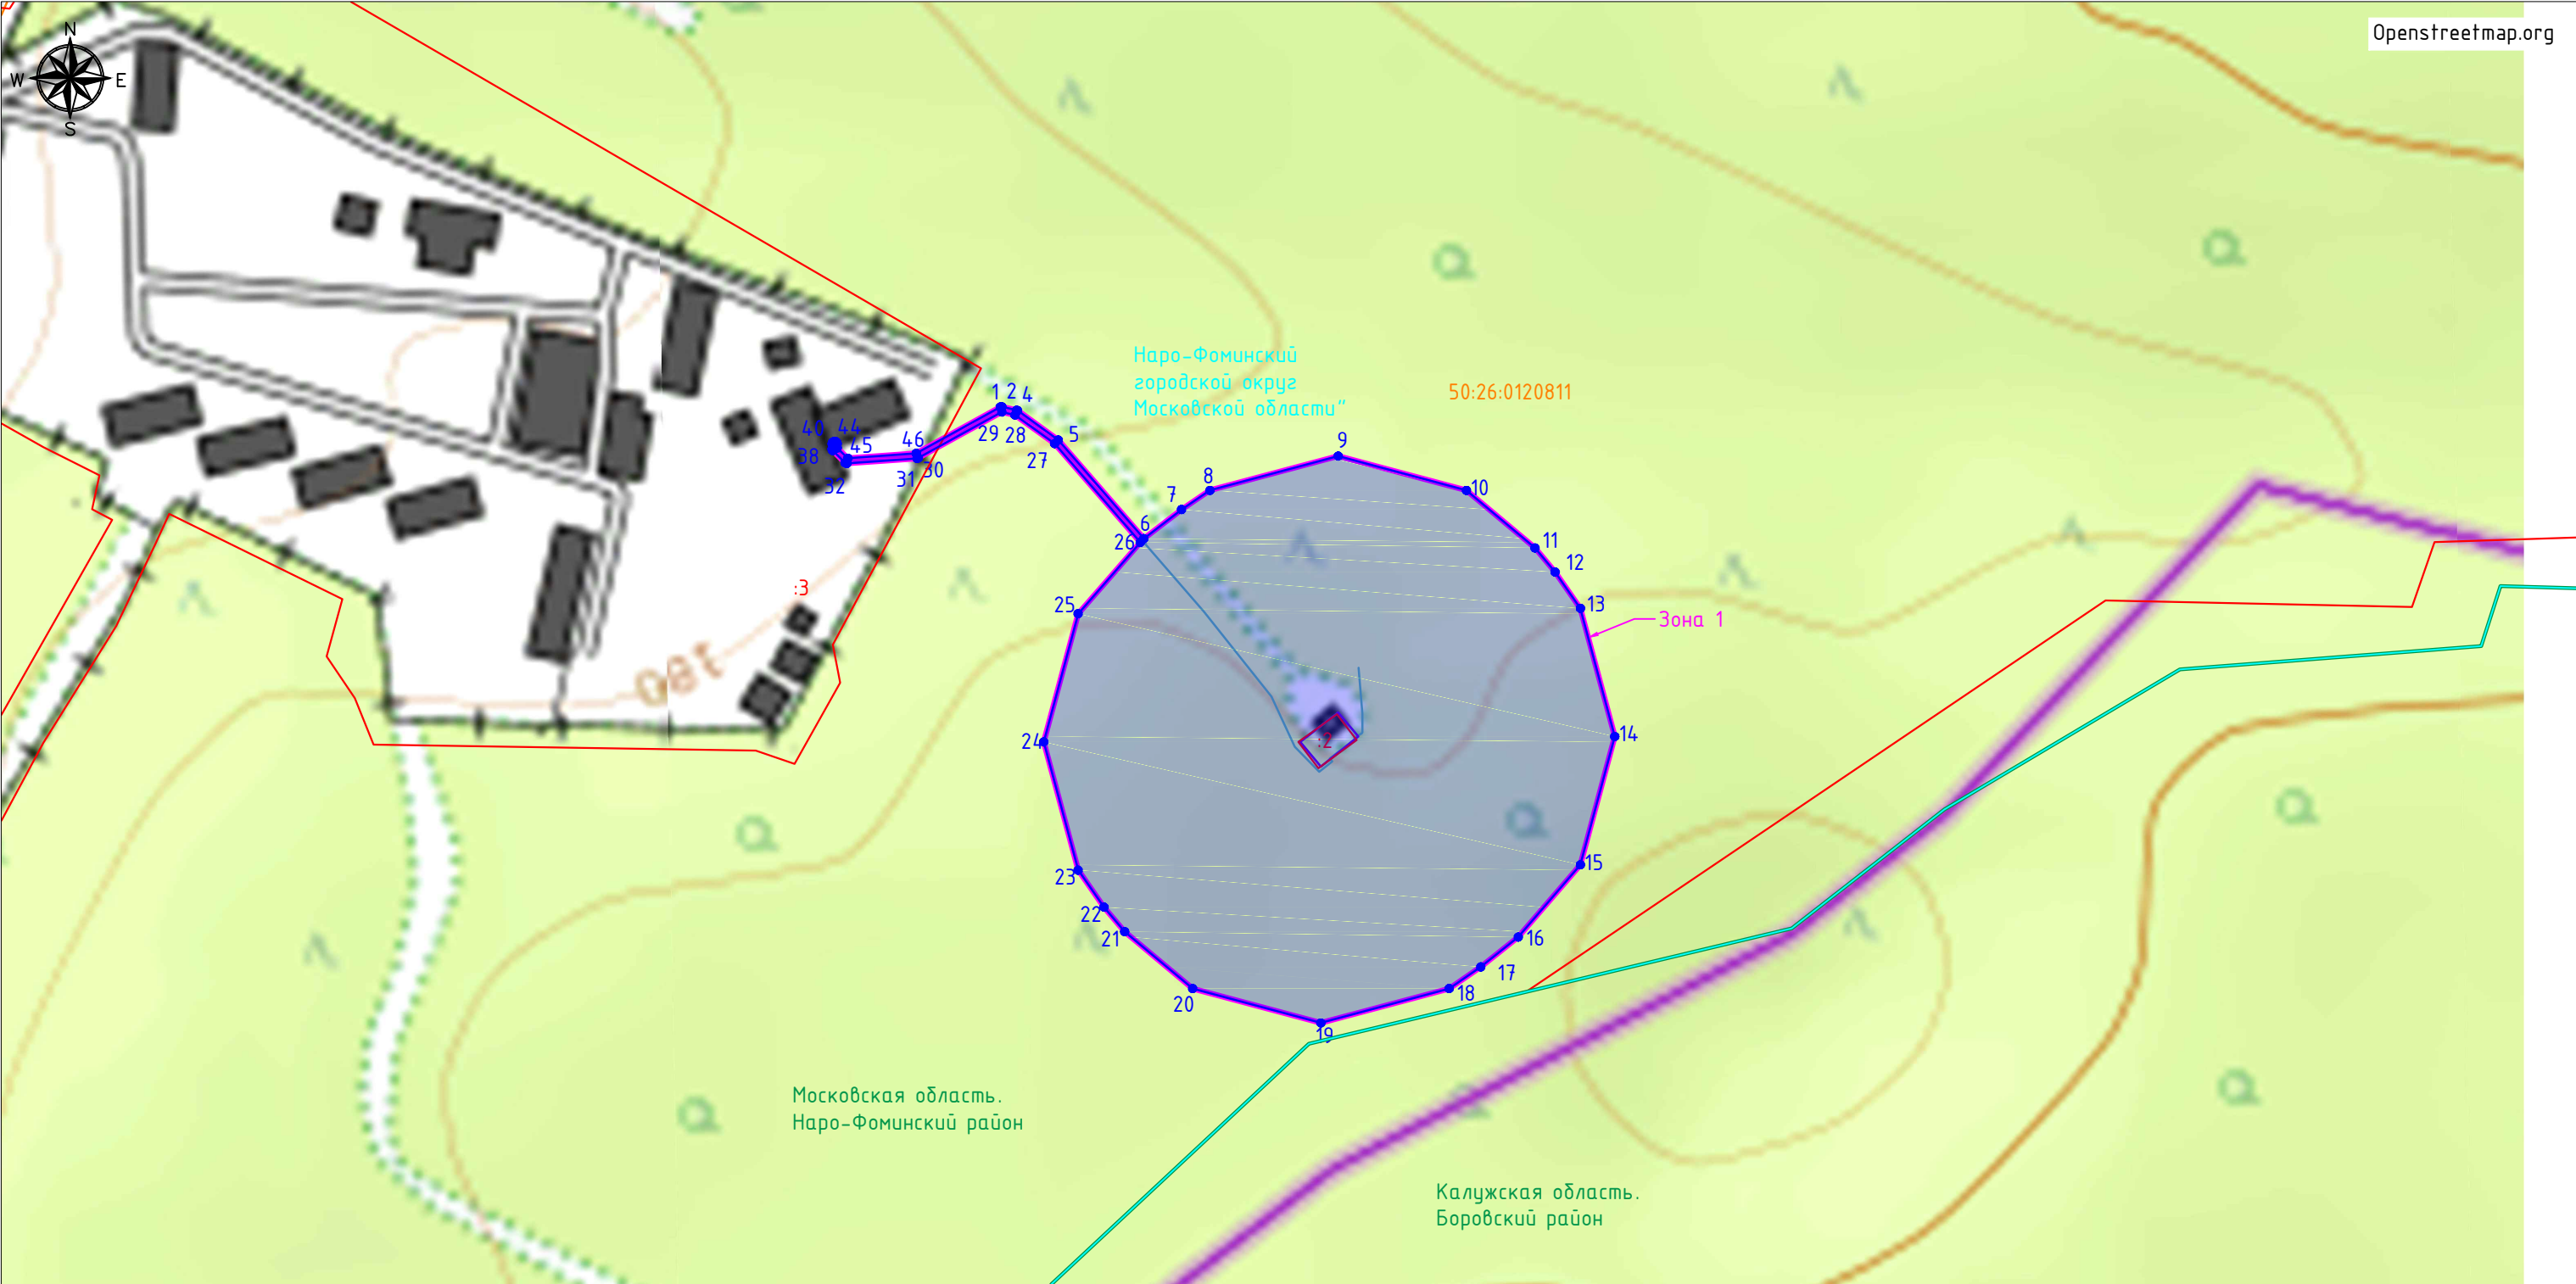

Масштаб 1:2500

Используемые условные знаки и обозначения:

- границы кадастровых районов по данным единого государственного реестра недвижимости
- границы муниципальных образований по данным единого государственного реестра недвижимости
- границы кадастровых кварталов по данным единого государственного реестра недвижимости
- надписи кадастровых кварталов по данным единого государственного реестра недвижимости
- границы земельных участков по данным единого государственного реестра недвижимости
- кадастровые номера земельных участков по данным единого государственного реестра недвижимости
- ось трубы: газопровод - отвод на ГРС "Деденево", протяженностью 4166 п.м, инв.№ О-01, объект №1
- граница объекта: газопровод - отвод на ГРС "Деденево", протяженностью 4166 п.м, инв.№ О-01, объект №1
- граница публичного сервитута
- границы охранных зон: Зона 1 - газопровод отвод
- характерная точка границы публичного сервитута