

**ОПИСАНИЕ МЕСТОПОЛОЖЕНИЯ ГРАНИЦ**  
**Публичный сервитут в целях размещения существующего объекта**  
**электросетевого хозяйства ВЛ 220 кВ Нововнуково-Встреча**  
(наименование публичного сервитута (далее - объект))

**Раздел 1**

| Сведения об объекте |                                                                               |   |
|---------------------|-------------------------------------------------------------------------------|---|
| № п/п               | Характеристики объекта                                                        | Описание характеристик   |
| 1                   | 2                                                                             | 3   |
| 1                   | Местоположение объекта                                                        | г. Москва   |
| 2                   | Площадь объекта +/- величина погрешности определения площади (Р +/- Дельта Р) | 288828 кв.м ± 188 кв.м.   |
| 3                   | Иные характеристики объекта                                                   | Вид объекта реестра границ: Зона с особыми условиями использования территории.<br>Содержание ограничений использования объектов недвижимости в пределах зоны или территории: Публичный сервитут, для целей размещения линейных объектов, их неотъемлемых технологических частей. Срок установления 49 лет |

**Раздел 2**

| Сведения о местоположении границ объекта        |               |           |                                               |                                                                        |                                                       |
|-------------------------------------------------|---------------|-----------|-----------------------------------------------|------------------------------------------------------------------------|-------------------------------------------------------|
| 1. Система координат ПМСК Москвы                |               |           |                                               |                                                                        |                                                       |
| 2. Сведения о характерных точках границ объекта |               |           |                                               |                                                                        |                                                       |
| Обозначение характерных точек границ            | Координаты, м |           | Метод определения координат характерной точки | Средняя квадратическая погрешность положения характерной точки (Mt), м | Описание обозначения точки на местности (при наличии) |
|                                                 | X             | Y         |                                               |                                                                        |                                                       |
| 1                                               | 2             | 3         | 4                                             | 5                                                                      | 6                                                     |
| 1                                               | -6936.28      | -21720.83 | Аналитический метод                           | 0.10                                                                   | -                                                     |
| 2                                               | -6939.23      | -21723.67 | Аналитический метод                           | 0.10                                                                   | -                                                     |
| 3                                               | -6974.06      | -21757.04 | Аналитический метод                           | 0.10                                                                   | -                                                     |
| 4                                               | -7054.39      | -21832.46 | Аналитический метод                           | 0.10                                                                   | -                                                     |
| 5                                               | -7061.78      | -21839.40 | Аналитический метод                           | 0.10                                                                   | -                                                     |
| 6                                               | -7115.88      | -21890.19 | Аналитический метод                           | 0.10                                                                   | -                                                     |
| 7                                               | -7129.31      | -21902.80 | Аналитический метод                           | 0.10                                                                   | -                                                     |
| 8                                               | -7156.45      | -21928.28 | Аналитический метод                           | 0.10                                                                   | -                                                     |
| 9                                               | -7168.36      | -21939.46 | Аналитический метод                           | 0.10                                                                   | -                                                     |

|    |          |           |                        |      |   |
|----|----------|-----------|------------------------|------|---|
|    |          |           | метод                  |      |   |
| 10 | -7216.82 | -21984.96 | Аналитический<br>метод | 0.10 | - |
| 11 | -7220.98 | -21988.87 | Аналитический<br>метод | 0.10 | - |
| 12 | -7233.03 | -22000.18 | Аналитический<br>метод | 0.10 | - |
| 13 | -7236.29 | -22003.27 | Аналитический<br>метод | 0.10 | - |
| 14 | -7237.89 | -22004.78 | Аналитический<br>метод | 0.10 | - |
| 15 | -7241.99 | -22008.67 | Аналитический<br>метод | 0.10 | - |
| 16 | -7442.09 | -22198.24 | Аналитический<br>метод | 0.10 | - |
| 17 | -7533.37 | -22286.07 | Аналитический<br>метод | 0.10 | - |
| 18 | -7536.50 | -22289.08 | Аналитический<br>метод | 0.10 | - |
| 19 | -7619.01 | -22368.48 | Аналитический<br>метод | 0.10 | - |
| 20 | -7629.18 | -22378.26 | Аналитический<br>метод | 0.10 | - |
| 21 | -7639.23 | -22387.93 | Аналитический<br>метод | 0.10 | - |
| 22 | -7650.69 | -22398.72 | Аналитический<br>метод | 0.10 | - |
| 23 | -7659.92 | -22407.40 | Аналитический<br>метод | 0.10 | - |
| 24 | -7750.77 | -22492.88 | Аналитический<br>метод | 0.10 | - |
| 25 | -7761.52 | -22503.00 | Аналитический<br>метод | 0.10 | - |
| 26 | -7766.96 | -22508.12 | Аналитический<br>метод | 0.10 | - |
| 27 | -7777.72 | -22518.24 | Аналитический<br>метод | 0.10 | - |
| 28 | -7841.28 | -22578.05 | Аналитический<br>метод | 0.10 | - |
| 29 | -7934.24 | -22701.88 | Аналитический<br>метод | 0.10 | - |
| 30 | -7935.74 | -22703.88 | Аналитический<br>метод | 0.10 | - |
| 31 | -8079.95 | -22895.98 | Аналитический<br>метод | 0.10 | - |
| 32 | -8286.90 | -23171.29 | Аналитический<br>метод | 0.10 | - |
| 33 | -8512.46 | -23470.83 | Аналитический<br>метод | 0.10 | - |
| 34 | -8697.65 | -23717.02 | Аналитический<br>метод | 0.10 | - |
| 35 | -8782.40 | -23830.44 | Аналитический<br>метод | 0.10 | - |

|    |          |           |                        |      |   |
|----|----------|-----------|------------------------|------|---|
| 36 | -8792.44 | -23843.88 | Аналитический<br>метод | 0.10 | - |
| 37 | -8927.81 | -24025.02 | Аналитический<br>метод | 0.10 | - |
| 38 | -9026.92 | -24157.21 | Аналитический<br>метод | 0.10 | - |
| 39 | -9080.58 | -24228.77 | Аналитический<br>метод | 0.10 | - |
| 40 | -9142.42 | -24311.25 | Аналитический<br>метод | 0.10 | - |
| 41 | -9292.19 | -24511.51 | Аналитический<br>метод | 0.10 | - |
| 42 | -9317.41 | -24545.23 | Аналитический<br>метод | 0.10 | - |
| 43 | -9360.37 | -24602.68 | Аналитический<br>метод | 0.10 | - |
| 44 | -9563.64 | -24872.42 | Аналитический<br>метод | 0.10 | - |
| 45 | -9756.30 | -25129.45 | Аналитический<br>метод | 0.10 | - |
| 46 | -9872.98 | -25284.87 | Аналитический<br>метод | 0.10 | - |
| 47 | -9813.88 | -25310.75 | Аналитический<br>метод | 0.10 | - |
| 48 | -9706.07 | -25167.14 | Аналитический<br>метод | 0.10 | - |
| 49 | -9513.44 | -24910.15 | Аналитический<br>метод | 0.10 | - |
| 50 | -9310.16 | -24640.39 | Аналитический<br>метод | 0.10 | - |
| 51 | -9209.63 | -24506.28 | Аналитический<br>метод | 0.10 | - |
| 52 | -9099.34 | -24359.14 | Аналитический<br>метод | 0.10 | - |
| 53 | -9091.85 | -24349.15 | Аналитический<br>метод | 0.10 | - |
| 54 | -8877.21 | -24062.90 | Аналитический<br>метод | 0.10 | - |
| 55 | -8736.20 | -23874.20 | Аналитический<br>метод | 0.10 | - |
| 56 | -8729.25 | -23864.90 | Аналитический<br>метод | 0.10 | - |
| 57 | -8647.07 | -23754.92 | Аналитический<br>метод | 0.10 | - |
| 58 | -8462.27 | -23508.57 | Аналитический<br>метод | 0.10 | - |
| 59 | -8236.73 | -23209.06 | Аналитический<br>метод | 0.10 | - |
| 60 | -8029.74 | -22933.71 | Аналитический<br>метод | 0.10 | - |
| 61 | -7923.70 | -22792.93 | Аналитический<br>метод | 0.10 | - |
| 62 | -7917.54 | -22784.73 | Аналитический          | 0.10 | - |

|    |          |           | метод               |      |   |
|----|----------|-----------|---------------------|------|---|
| 63 | -7901.88 | -22763.90 | Аналитический метод | 0.10 | - |
| 64 | -7889.39 | -22747.27 | Аналитический метод | 0.10 | - |
| 65 | -7794.01 | -22620.34 | Аналитический метод | 0.10 | - |
| 66 | -7595.92 | -22433.41 | Аналитический метод | 0.10 | - |
| 67 | -7493.16 | -22334.53 | Аналитический метод | 0.10 | - |
| 68 | -7486.08 | -22327.72 | Аналитический метод | 0.10 | - |
| 69 | -7473.08 | -22315.22 | Аналитический метод | 0.10 | - |
| 70 | -7469.89 | -22312.14 | Аналитический метод | 0.10 | - |
| 71 | -7398.72 | -22243.67 | Аналитический метод | 0.10 | - |
| 72 | -7223.48 | -22077.64 | Аналитический метод | 0.10 | - |
| 73 | -7219.28 | -22073.66 | Аналитический метод | 0.10 | - |
| 74 | -7189.94 | -22045.87 | Аналитический метод | 0.10 | - |
| 75 | -6935.52 | -21806.99 | Аналитический метод | 0.10 | - |
| 76 | -6934.19 | -21805.75 | Аналитический метод | 0.10 | - |
| 1  | -6936.28 | -21720.83 | Аналитический метод | 0.10 | - |

### 3. Сведения о характерных точках части (частей) границы объекта

| Обозначение<br>характерных<br>точек части<br>границы | Координаты, м |   | Метод определения<br>координат<br>характерной точки | Средняя<br>квадратическая<br>погрешность<br>положения<br>характерной точки<br>(Mt), м | Описание<br>обозначения<br>точки на<br>местности<br>(при наличии) |
|------------------------------------------------------|---------------|---|-----------------------------------------------------|---------------------------------------------------------------------------------------|-------------------------------------------------------------------|
|                                                      | X             | Y |                                                     |                                                                                       |                                                                   |
| 1                                                    | 2             | 3 | 4                                                   | 5                                                                                     | 6                                                                 |
| -                                                    | -             | - | -                                                   | -                                                                                     | -                                                                 |

## Раздел 3

### Сведения о местоположении измененных (уточненных) границ объекта

#### 1. Система координат ПМСК Москвы


#### 2. Сведения о характерных точках границ объекта

| Обозначение<br>характерных точек<br>границ | Существующие<br>координаты, м |   | Измененные<br>(уточненные)<br>координаты, м |   | Метод<br>определения<br>координат<br>характерной точки | Средняя<br>квадратическая<br>погрешность<br>положения<br>характерной точки | Описание<br>обозначения точки<br>на местность<br>и (при наличии) |
|--------------------------------------------|-------------------------------|---|---------------------------------------------|---|--------------------------------------------------------|----------------------------------------------------------------------------|------------------------------------------------------------------|
|                                            | X                             | Y | X                                           | Y |                                                        |                                                                            |                                                                  |

|                                                                 |   |   |   |   |   |                    |   |
|-----------------------------------------------------------------|---|---|---|---|---|--------------------|---|
|                                                                 |   |   |   |   |   | й точки<br>(Mt), м |   |
| 1                                                               | 2 | 3 | 4 | 5 | 6 | 7                  | 8 |
| -                                                               | - | - | - | - | - | -                  | - |
| 3. Сведения о характерных точках части (частей) границы объекта |   |   |   |   |   |                    |   |
| -                                                               | - | - | - | - | - | -                  | - |



Обзорная схема

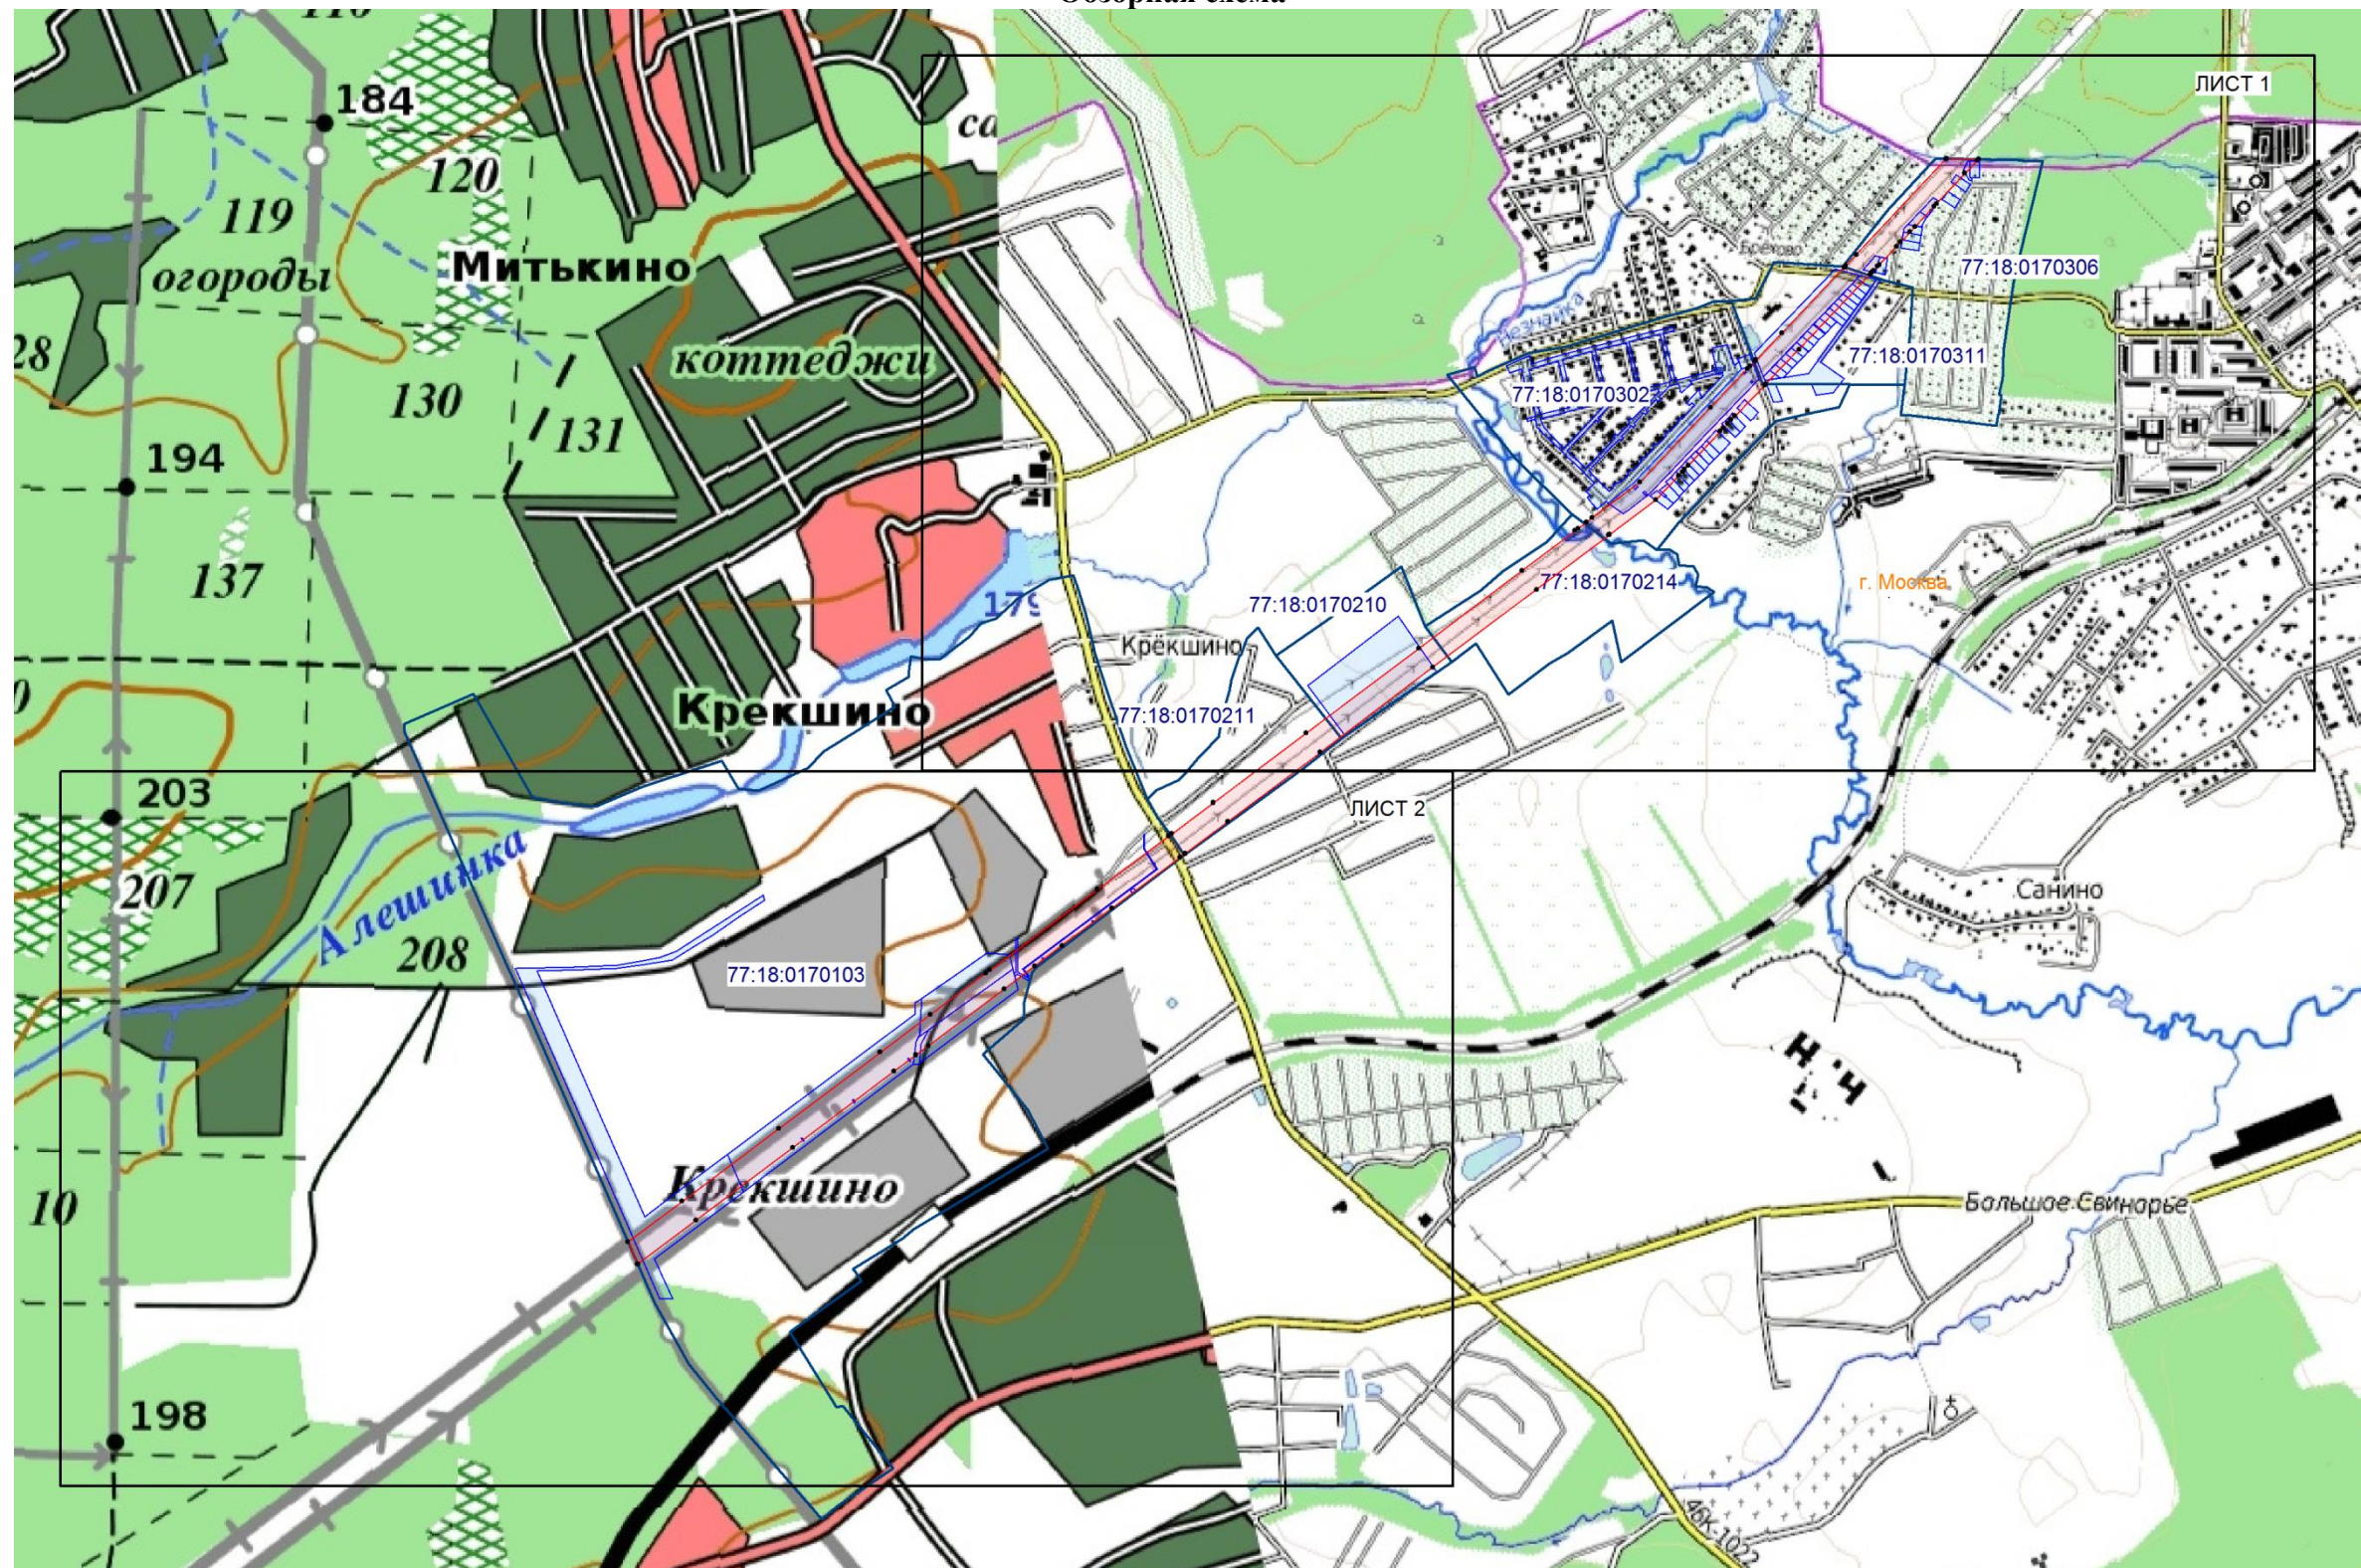


Масштаб 1:20 000

Условные обозначения:

- граница публичного сервитута;
- граница муниципального образования.
- граница кадастрового квартала;



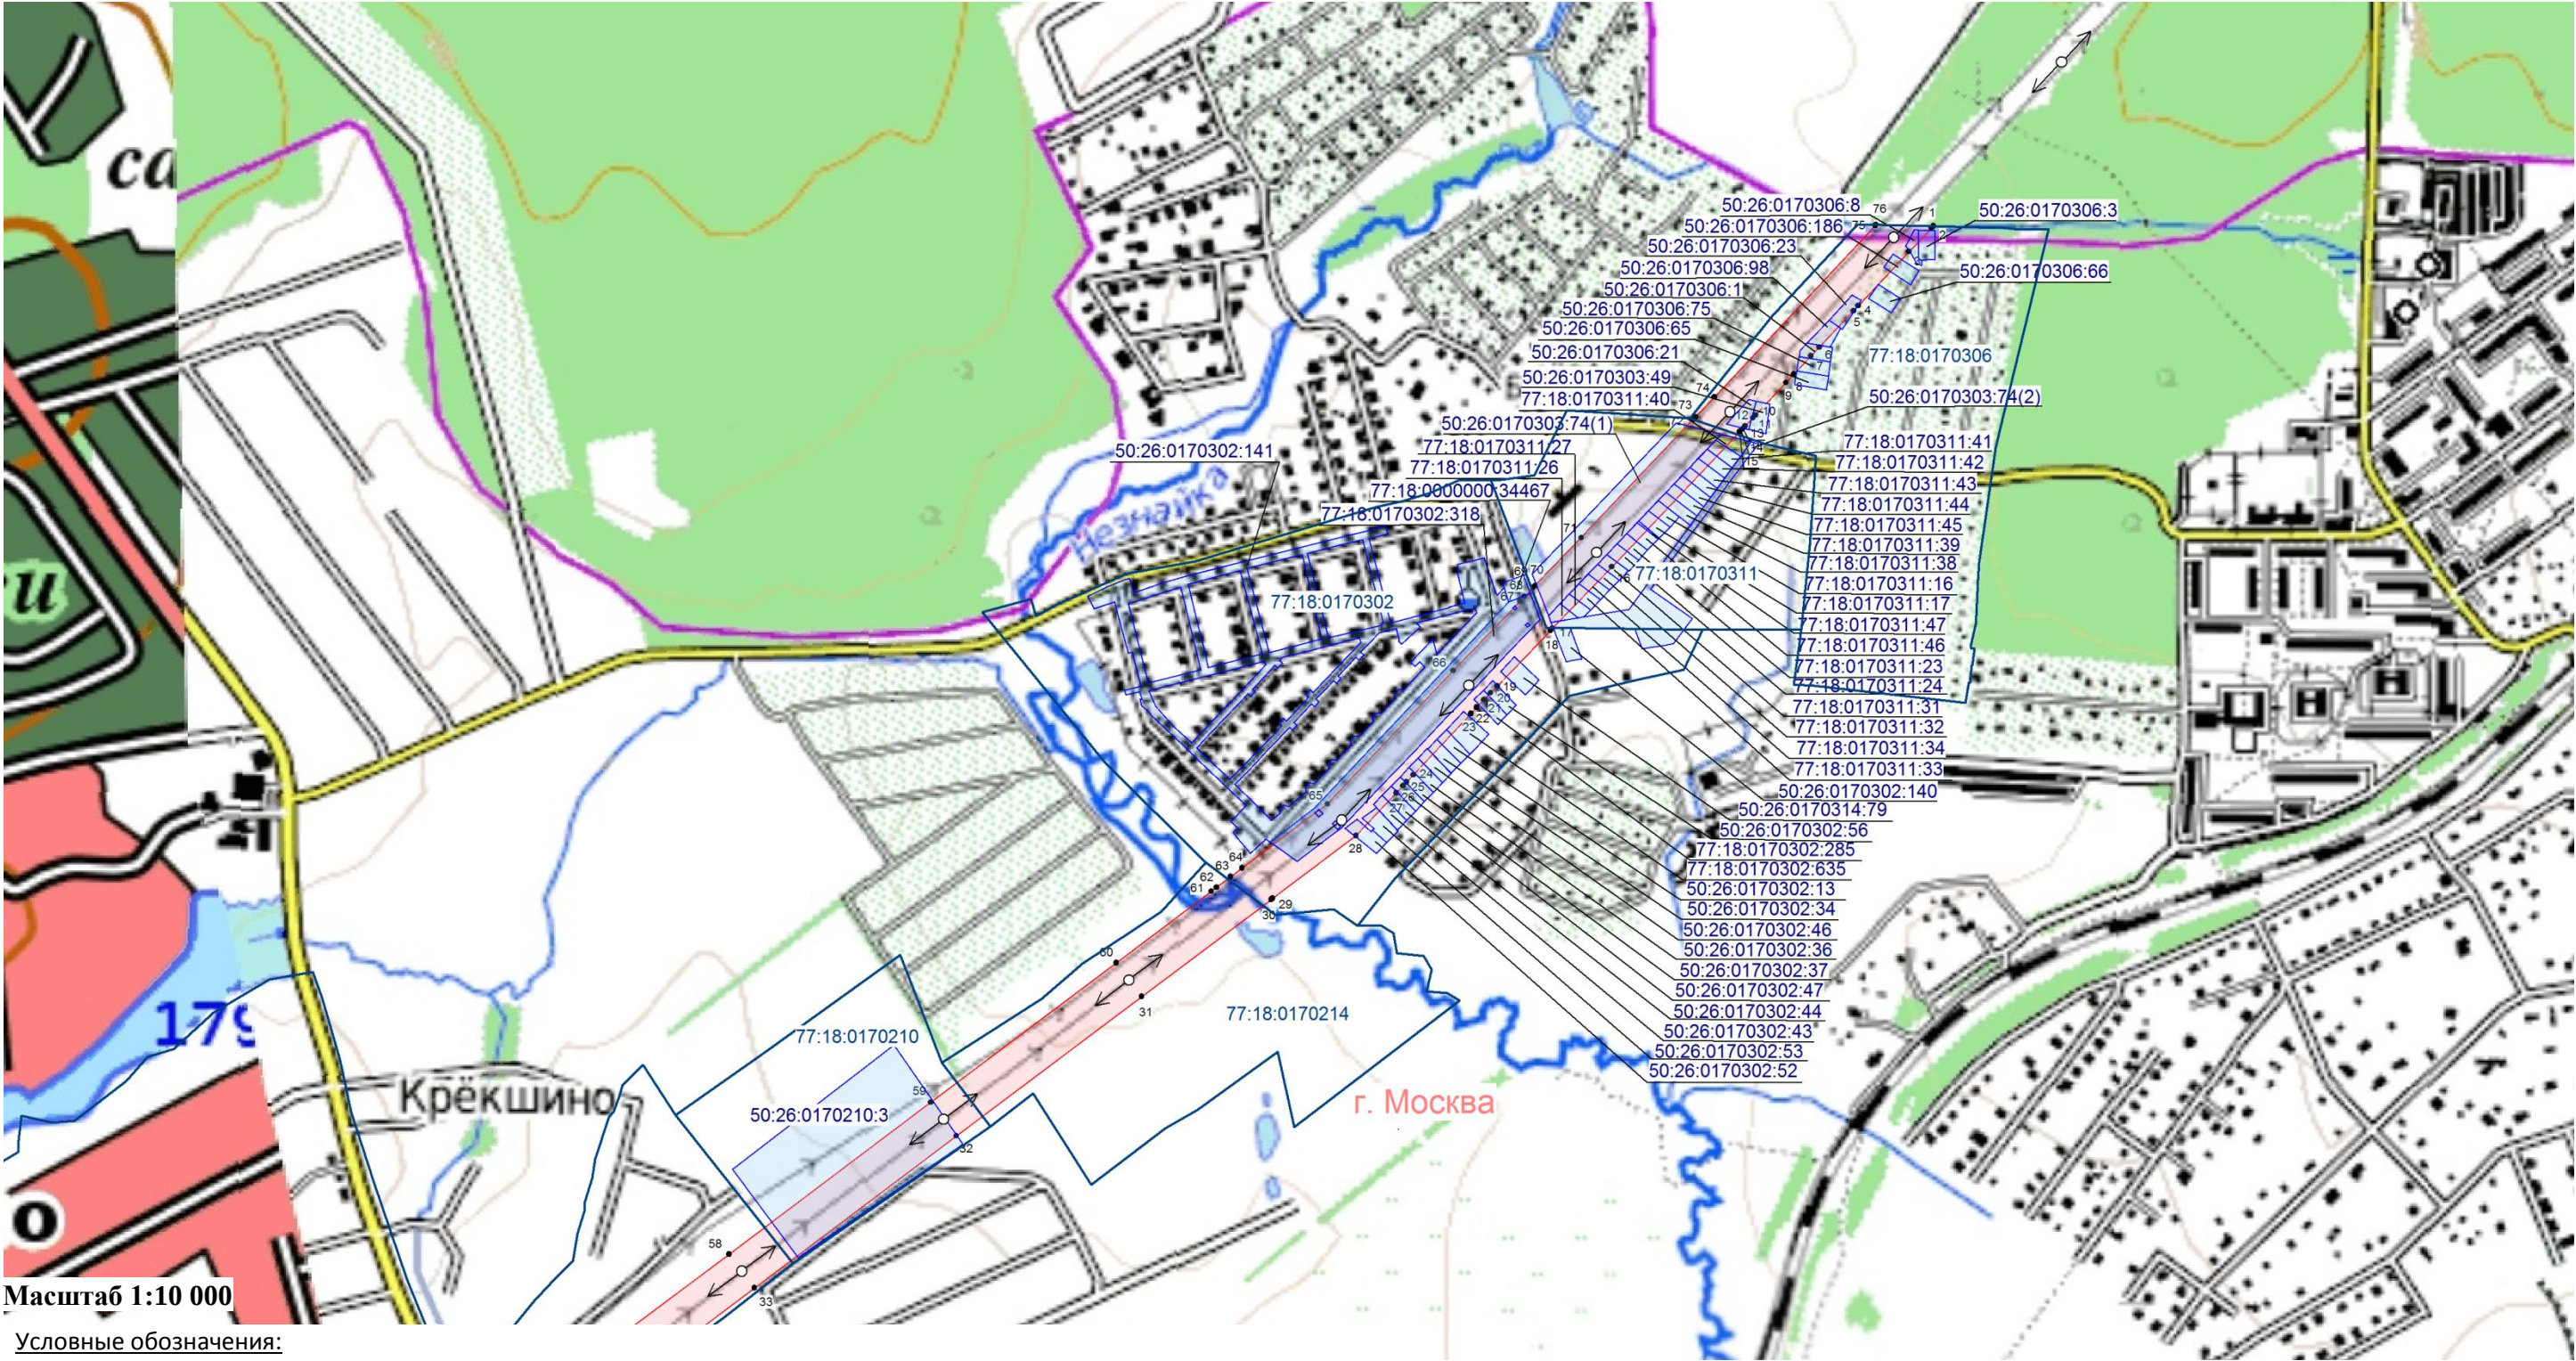

Масштаб 1:10 000

Условные обозначения:

- 77:18:0170311 - граница кадастрового квартала;
- 77:18:0170311:41 - номер кадастрового квартала;
- 77:18:0170311:41 - граница земельного участка;
- 77:18:0170311:41 - номер земельного участка;
- 77:18:0170311:41 - граница публичного сервитута;
- 1 - характерная точка публичного сервитута;
- - граница муниципального образования;
- - ось магистрального газопровода.





Масштаб 1:10 000

Условные обозначения:

- граница кадастрового квартала;
- 77:18:0170103 — номер кадастрового квартала;
- граница земельного участка;
- 50:26:0170103:479 — номер земельного участка;
- граница публичного сервитута;
- 47 — характерная точка публичного сервитута;
- граница муниципального образования;
- ось магистрального газопровода.