


Графическое описание местоположения границ публичного сервитута в целях складирования строительных и иных материалов, размещение временных или вспомогательных сооружений (включая ограждения, бытовки, навесы) и (или) строительной техники, которые необходимы для обеспечения строительства, реконструкции, ремонта объектов транспортной инфраструктуры федерального, регионального или местного значения, на срок указанных строительства, реконструкции, ремонта, необходимых для объекта «Развитие Киевского направления Московского железнодорожного узла для усиления пригородного пассажирского движения. Строительство III главного пути на участке Солнечная - Апрелевка» в рамках реализации проекта "Развитие Московского транспортного узла", расположенных в границах земельного участка с кадастровым номером 50:26:0160407:36, не обремененного правами третьих лиц

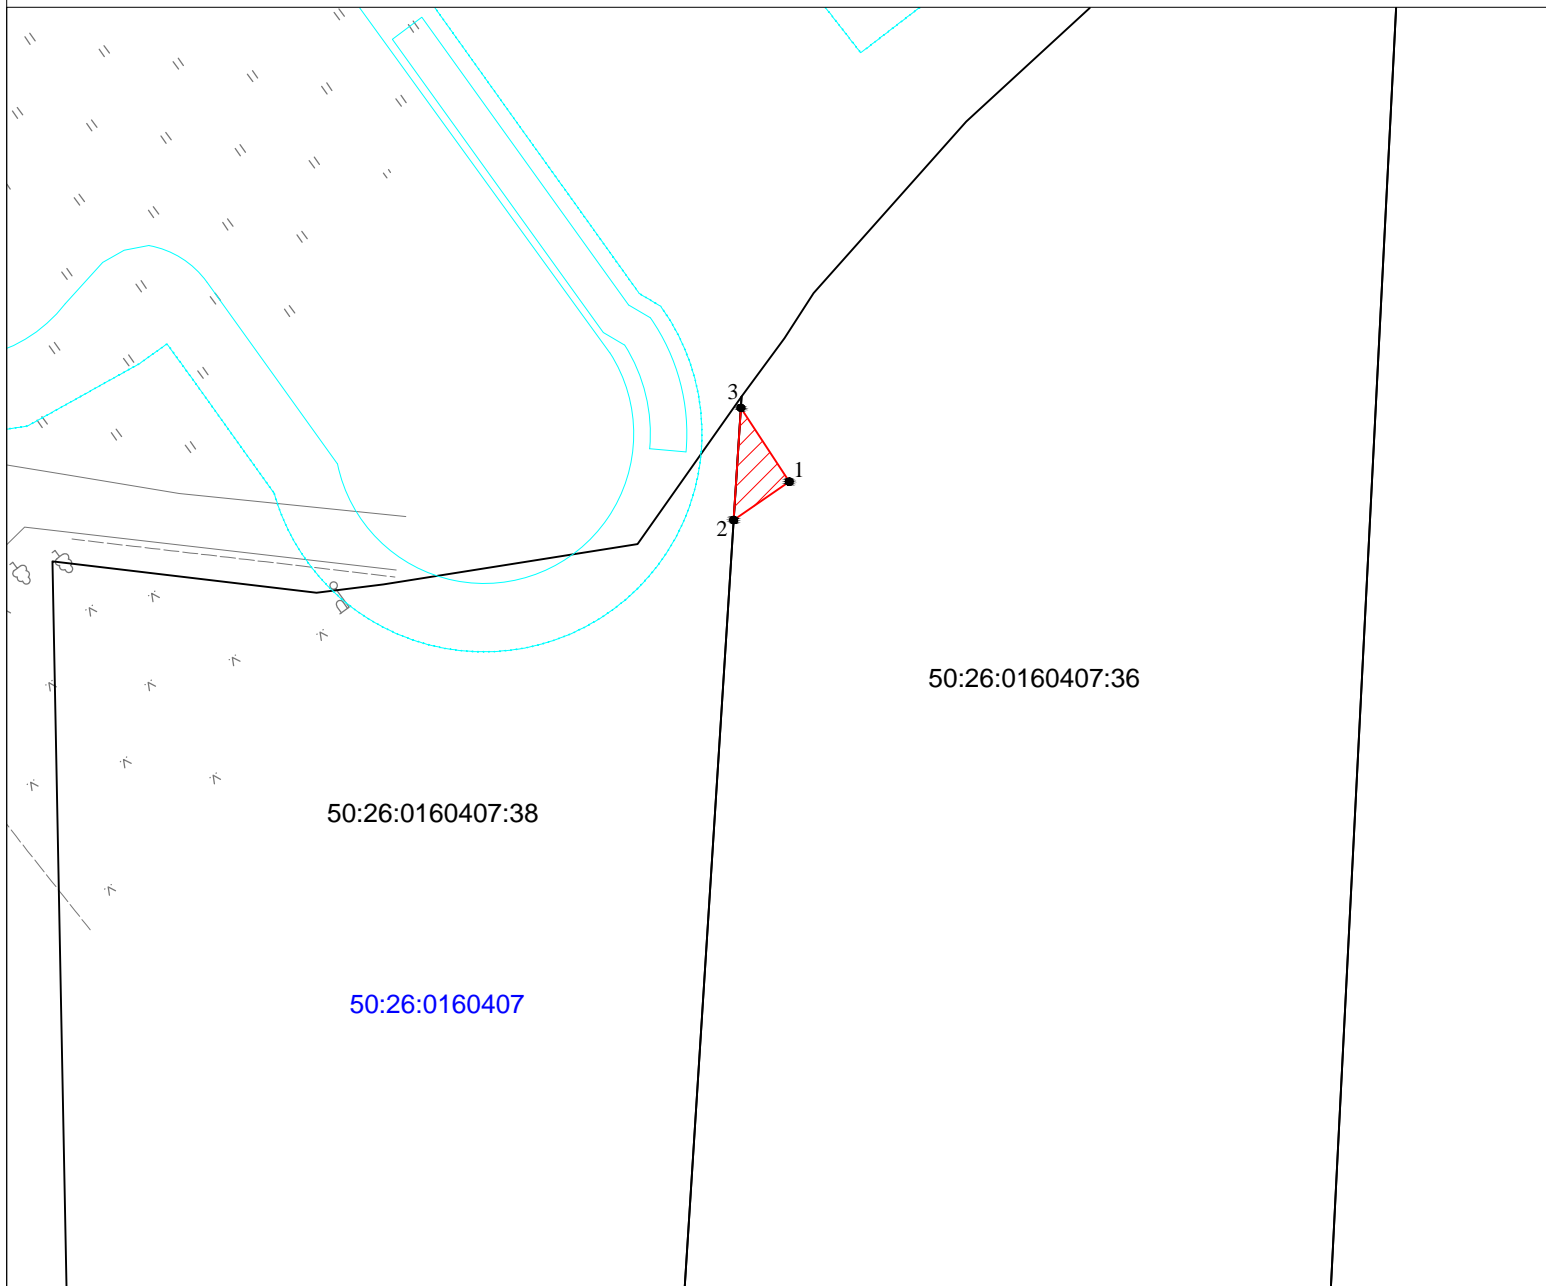

Масштаб 1:500

Условные обозначения:

- 50:26:0160401 Номер кадастрового квартала
- 50:26:0160407:36 Кадастровый номер земельного участка
- Проектная граница публичного сервитута
- Граница земельного участка, сведения о котором содержатся в ЕГРН
- Характерная точка проектной границы публичного сервитута
- Проектное местоположение инженерного сооружения (элементы стройплощадки)

Каталог координат поворотных точек		
Площадь: 13 кв.м.		
№ точки	X	Y
1	446860,93	2161272,26
2	446858,4	2161268,61
3	446865,78	2161269,08
1	446860,93	2161272,26

<p>Графическое описание местоположения границ публичного сервитута в целях складирования строительных и иных материалов, размещение временных или вспомогательных сооружений (включая ограждения, бытовки, навесы) и (или) строительной техники, которые необходимы для обеспечения строительства, реконструкции, ремонта объектов транспортной инфраструктуры федерального, регионального или местного значения, на срок указанных строительства, реконструкции, ремонта, необходимых для объекта «Развитие Киевского направления Московского железнодорожного узла для усиления пригородного пассажирского движения. Строительство III главного пути на участке Солнечная - Апрелевка» в рамках реализации проекта "Развитие Московского транспортного узла", расположенных в границах земельного участка с кадастровым номером 50:26:0160407:36, не обремененного правами третьих лиц</p>				
<p>Местоположение земельного участка (публичного сервитута)</p>		<p><i>Московская область, район Наро-Фоминск, г. Апрелевка, ул. Августовская</i></p>		
<p>Система координат</p>		<p><i>МСК-50, зона 2</i></p>		
<p>Площадь</p>		<p><i>13 кв.м</i></p>		
<p>Перечень характерных точек</p>				
<p>Обозначение характерных точек границы</p>	<p>Координаты, м</p>		<p>Метод определения координат характерной точки</p>	<p>Средняя квадратическая погрешность положения характерной точки (Mt)м</p>
	<p>X</p>	<p>Y</p>		
1	446860,93	2161272,26	<p>Аналитический метод</p>	0.10
2	446858,4	2161268,61		0.10
3	446865,78	2161269,08		0.10
1	446860,93	2161272,26		0.10